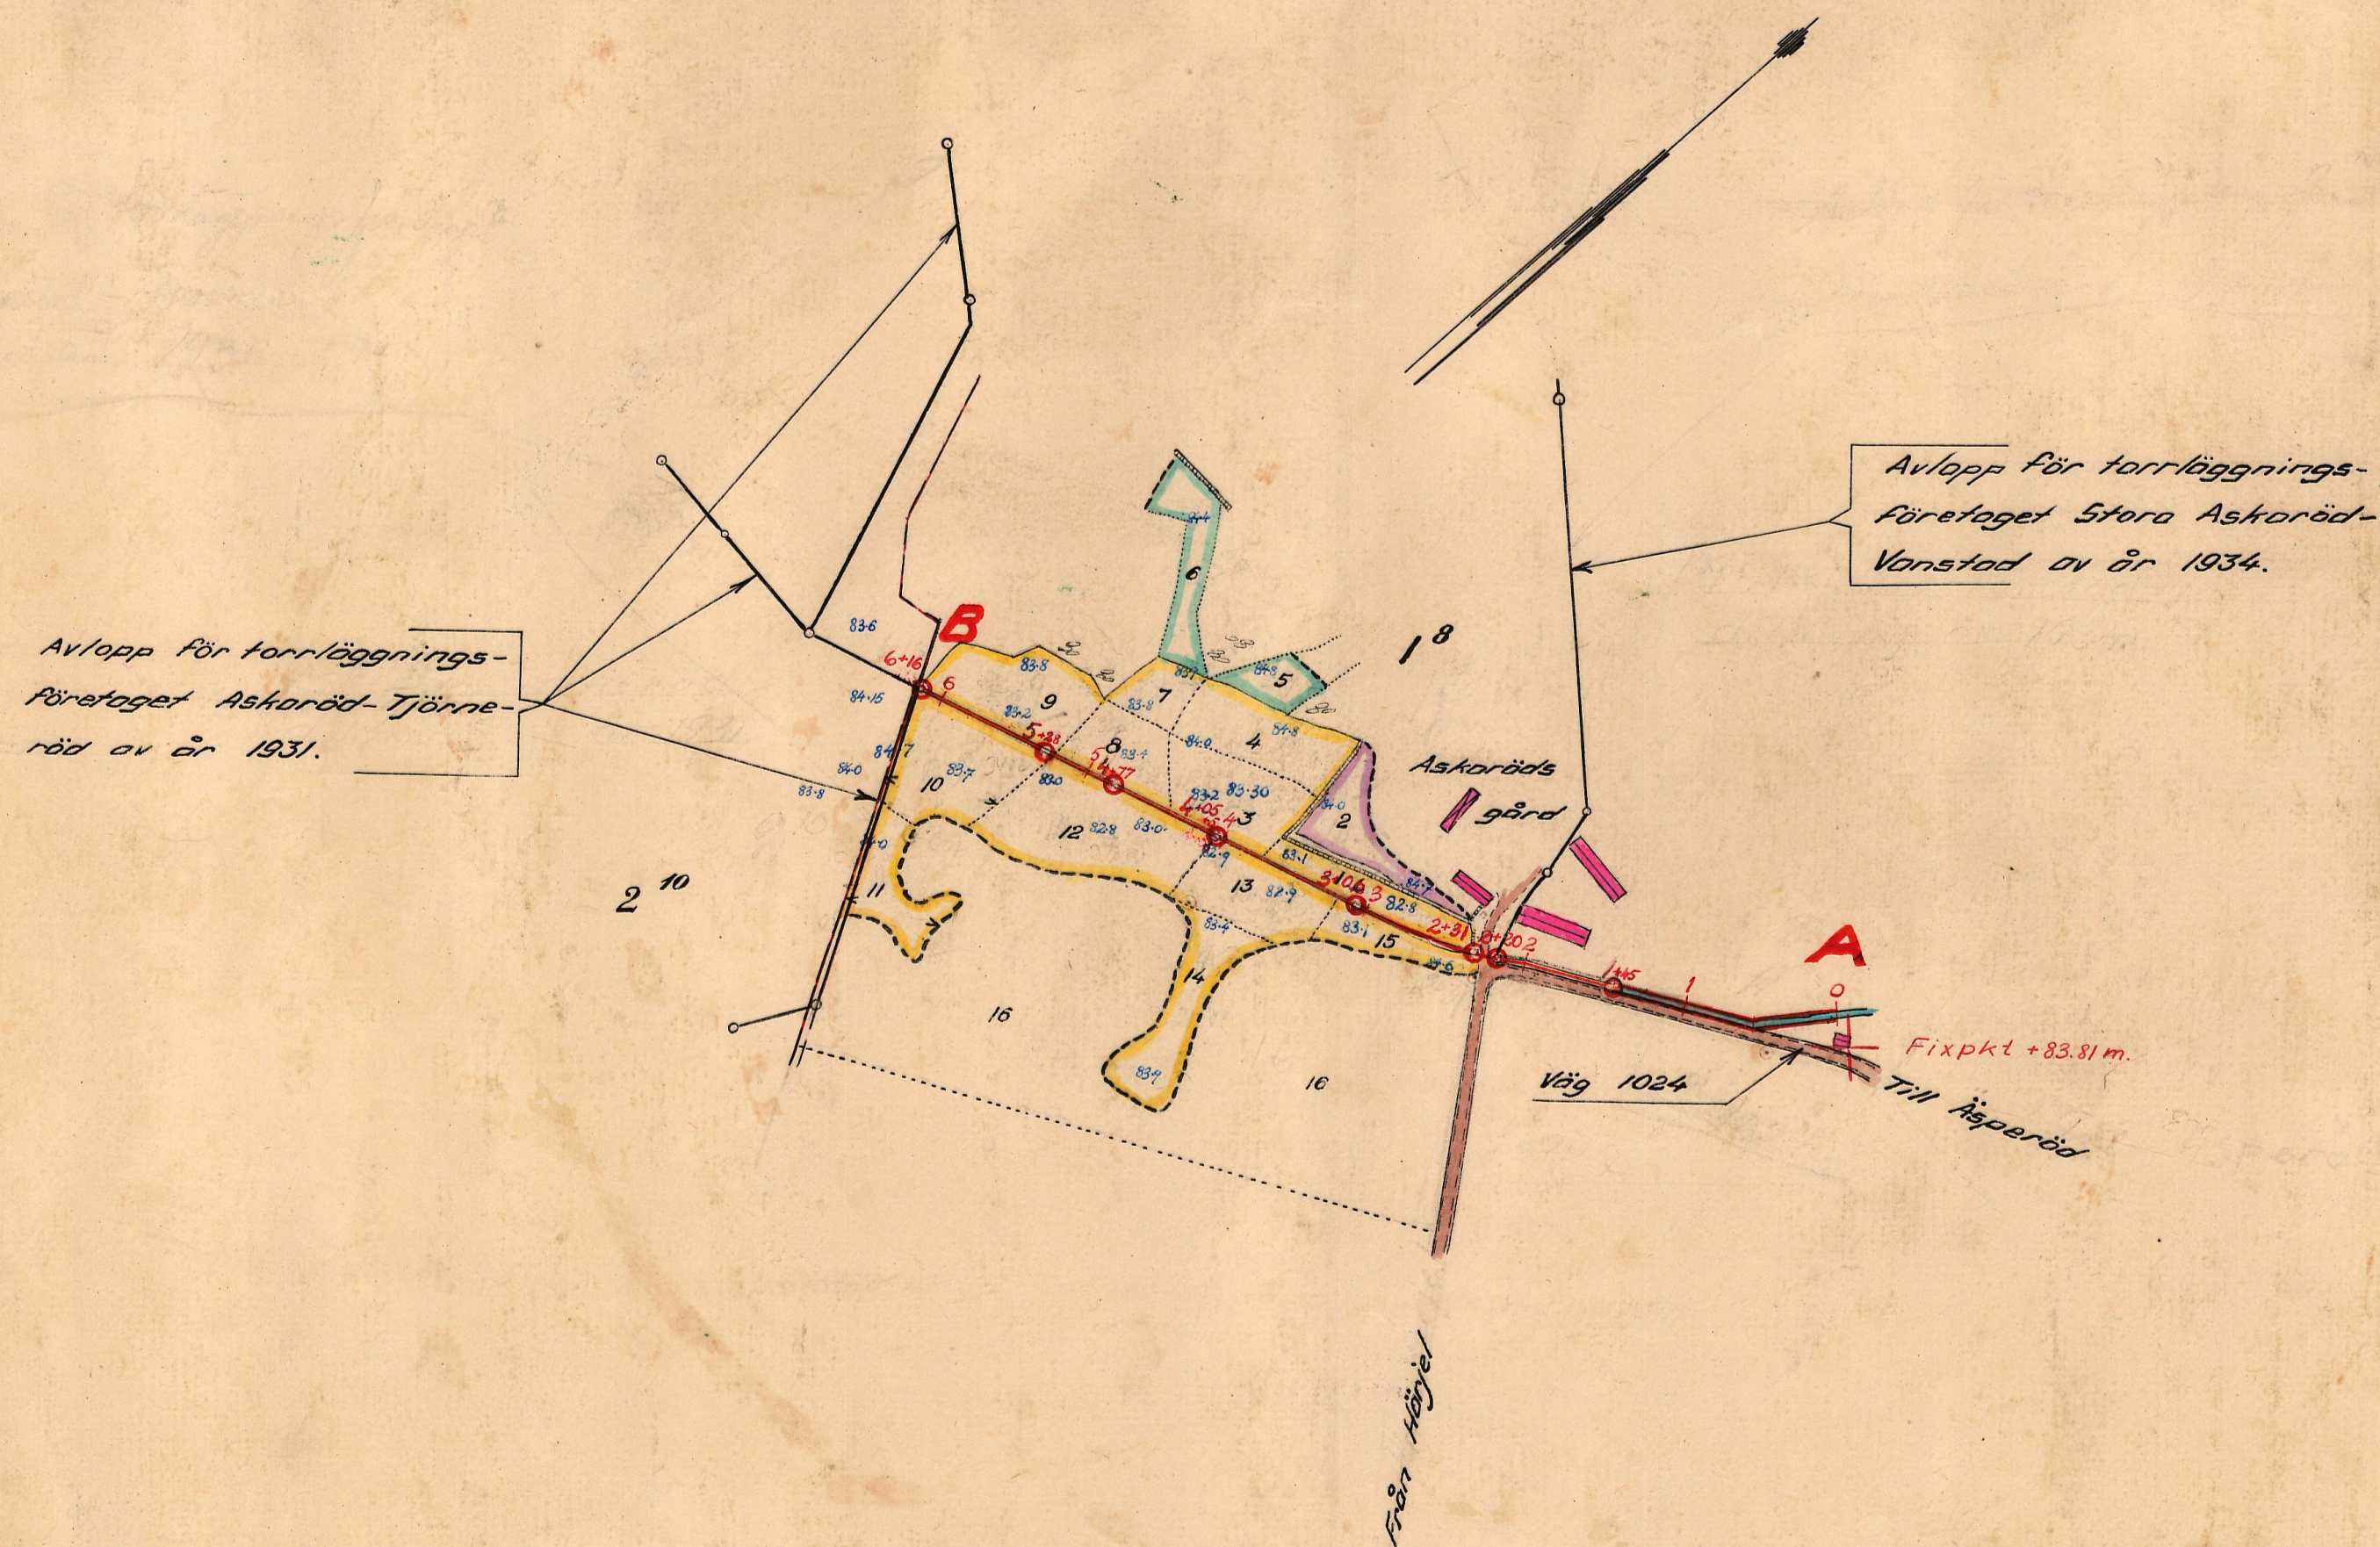
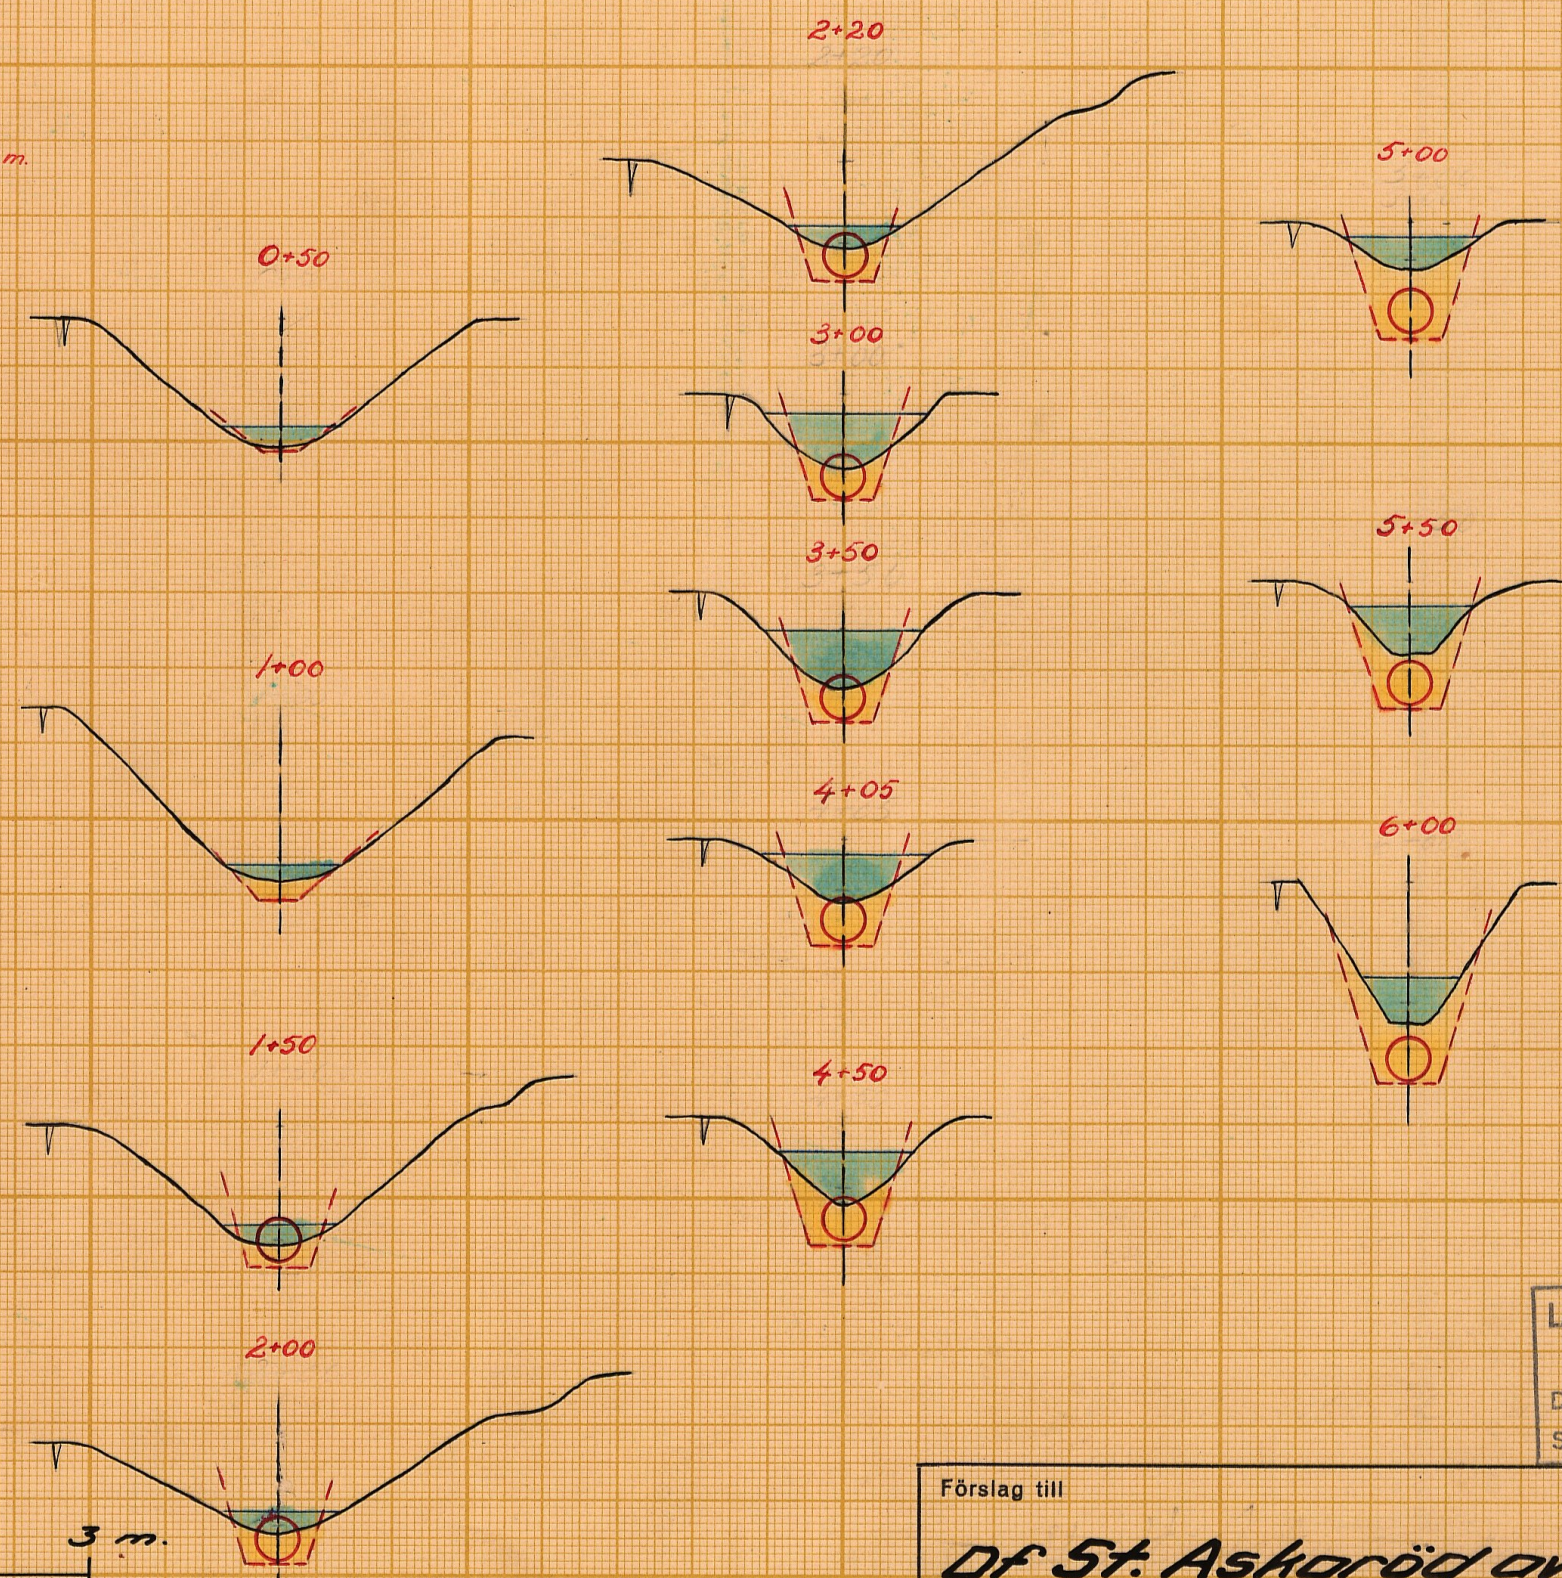
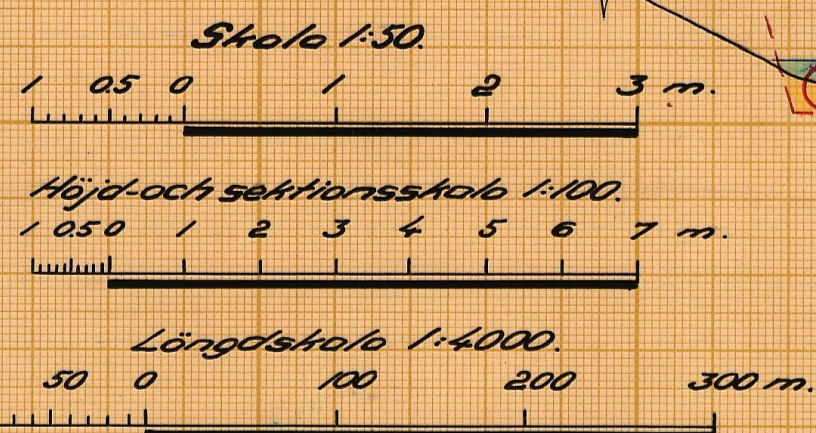
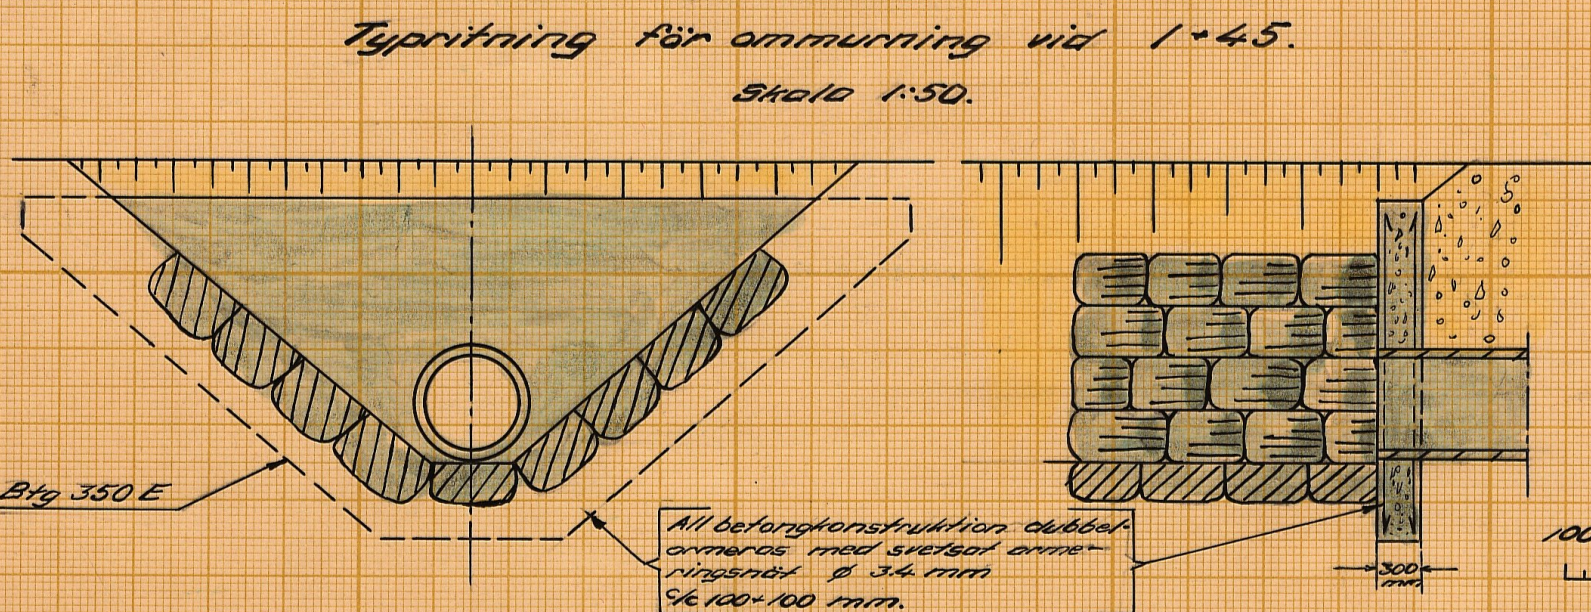
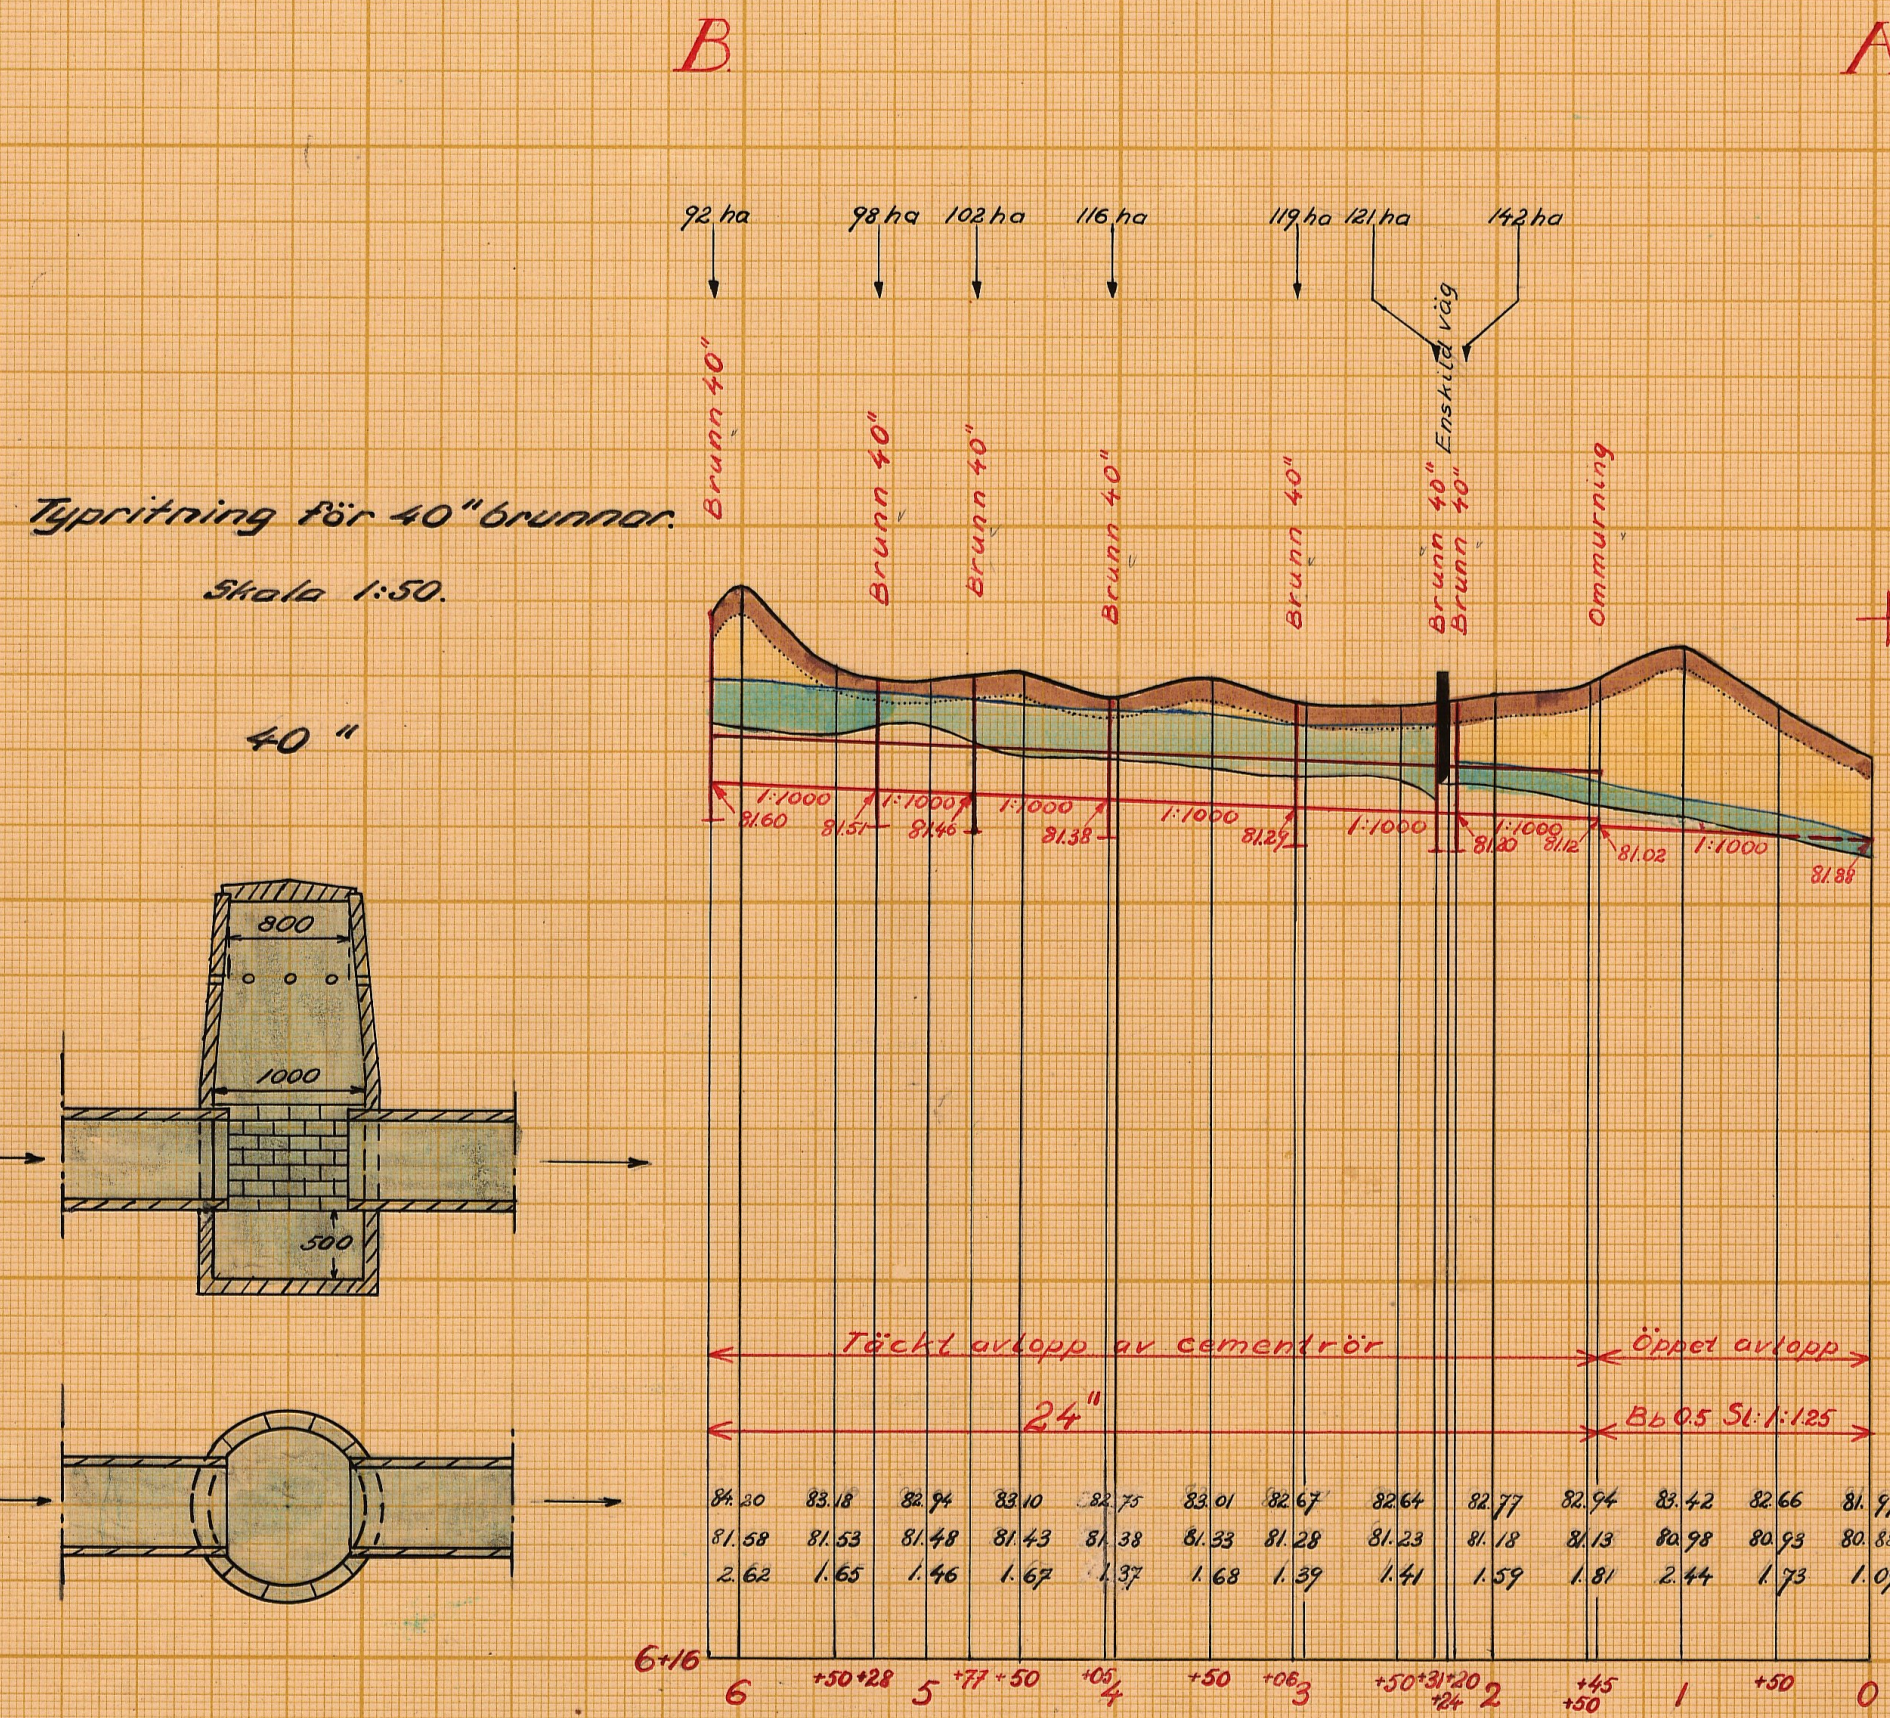




Skala 1:4000.
100 50 0 100 200 300 m.

LANTBRUKSSTYRELSEN
20 MRS 1954
DIARIE Nr
SAK Nr

FÖRSLAG TILL	
Dr. St. Askaröd av år 1950	
I Vanstads	SOCKEN (NAB) AV Malmåhus LÄN
UPPRÄTTAT ÅR 1950 I SAMBAND MED SYNEFÖRRÄTTNING ENL. VATTENLAGEN AV	
ORIGINAL	6.8.1950
KOPIA	2-1073
ANTAL RITN. ST. 2	KUNGL. LANTBRUKS-STYRELSENS ARKIV Nr 4998-I



LANTBRUKSSTYRELSEN
2-0 MRS 1954
DIARIE Nr
SAK Nr

Förslag till

Öf. St. Askaröd av år 1950

i **Vanstads** socken (m.m.) av **Malmöhus** län

upprättat år (m.m.) **1950** i samband med synförrättning enl. vattenlagen av

Original **Nr 002** **b. S. Malm** (Näm)

Kopia **M** **2-1073** **Stadens lanförbrukningsför** (Titel)

Antal ritn. st. **2** KUNGL. LANTBRUKS-STYRELSENS ARKIV Nr **4998-2**

4998-2

M

2*1073

LANTBRUKSSTYRELSEN

20 MRS 1954

DIARIE Nr

SAK Nr

Kungl. Lantbruksstyrelsens
arkiv

Handlingar
till
dikningsföretaget
"St. Askaröd av år 1950"
i Vanstads socken,
Malmöhus län.
Upprättade vid syneförrättning
år 1950.

Handlingar
till
dikningsföretaget
"St. Askaröd av år 1950"
i Vanstads socken,
Malmöhus län.
Upprättade vid syneförrättning
år 1950.

Innehåller 34 sidor.

Härtill hör 2 ritningar.

Översiktskarta.



Skala 1:100000.

Protokoll, fört vid sammanträ-
de för syneförrättning enligt 10 kap.
vattenlagen angående torrläggning av
marker till St. Askaröd nr 1 i Van-
stads socken, Malmöhus län.

År 1950 den 22 december inställde sig undertecknad, statens lantbruksingenjör och förrättningsman, samt skiftesgodemännen Nils M. Nilsson i Vanstad 23 och Ola Jönsson i Vanstad 27 hos godsägaren Eric Nilsson, Askaröds gård, Äsperöd, för att enligt ett av Länsstyrelsen för förrättningsmannen utfärdat förordnande (bil. 1) handlägga syneförrättning enligt 10 kap. vattenlagen angående torrläggning av marker till Askaröd nr 1 i Vanstads socken, Malmöhus län. Underrättelser om sammanträdet hade i föreskriven ordning tillställts vederbörande sakägare den 27 november 1950.

Följande sakägare hade tillstådeskommit.

Godsägaren Eric Nilsson, Askaröds gård; äg. 11/32 ml. Stora Askaröd 1⁸ (lagf. 27/3 1946 nr 115).

Övriga sakägare och ombud.

Lantbrukaren Cerny Mårtensson, Askaröds Nygård; ordförande i styrelsen för torrläggningsföretaget "Askaröd-Tjörneröds dikning av år 1931".

§ 1.

Det för förrättningsmannen utfärdade förordnandet upplästes och bilades pro-

tokollet (bil. 1).

§ 2.

Jäv mot synemännen hade ingen att anmäla. Synemännen visste sig ej heller stå i jävsförhållande till nu kände sakägare. Godemännen förklarade, att de avlagt föreskriven ed och att de innehade uppdrag att vara skiftesgodemän.

§ 3.

Laga hinder mot förrättningen hade ingen att anmäla.

§ 4.

Förrättningsmannen framlade en plankarta över de marker, som komma att beröras av det planerade torrlägningsföretaget, samt profil- och sektionsritning över det avlopp, vars upptagande påyrkats vid förundersökningarna.

§ 5.

Sedan förrättningsmannen redogjort för undersökningarna på marken, yrkade godsägaren Eric Nilsson, att det nu planerade dikningsföretaget skulle omfatta uppgrävning och fördjupning av dikessträckan 0+00-6+16 samt rörläggning av sträckan 1+45-6+16.

§ 6.

Företogs synegången, varefter sammanträdet fortsatte.

§ 7.

Förrättningsmannen meddelade, att han jämlikt bestämmelserna i 10 kap. 52 § vattenlagen inhämtat yttrande från Vägförvaltningen (bil. 2-4).

§ 8.

Förrättningsmannen redogjorde för förslaget till dikningsföretagets utförande. Förslagshandlingarna upplästes i huvudsakliga delar och bilades protokollet;

Värderingslängden bil. A

Kostnadsförslaget bil. B

Arbetsbeskrivningen bil. C.

§ 9.

Avgavs synemännens utlåtande (bil. D), varefter kostnadsfördelningslängden upplästes (bil. E).

§ 10.

Redogjorde förrättningsmannen för bestämmelserna rörande bidrag och lån av statsmedel till torrlägningsföretag.

§ 11.

Godsägaren Eric Nilsson förklarade, att han önskade erhålla såväl bidrag från statens avdikningsanslag som lån från statens avdikningslånefond till kostnaderna för dikningsföretagets utförande.

§ 12.

Till protokollet antecknades, att kostnaderna för hantlangning m.m. vid förundersökningarna belöpte till 67 kr, vilka förskotterats av godsägaren Nilsson.

§ 13.

Godsägaren Nilsson meddelade, att åkerarealen vid den av dikningsföretaget be-

rörda brukningsdelen utgjorde 55 ha.

§ 14.

Till aktförvarare utsågs godsägaren Eric Nilsson, Askaröds gård, Äsperöd.

§ 15.

Uträknades ersättningen till skiftesgodemännen sålunda:

Nils M. Nilsson

16.80 kr.

Ola Jönsson

12 - "

Summa

28.80 kr.

Ersättningarna utbetalades av godsägaren Nilsson.

§ 16.

Återlämnade förrättningsmannen till godsägaren Eric Nilsson ett häfte med en-

treprenadkontrakt och 2 ritningar (ljuskopior) till torrlägningsföretaget Stora

Askaröd-Vanstad av år 1934 samt till lantbrukaren Cerny Mårtensson ett häfte med be-

tänkande, syneförrättningshandlingar och 2 ritningar (på papper) till torrlägnings-

företaget Askaröd-Tjörneröd av år 1931. Allt hade vid förundersökningarna ställts till

assistenten C.Edv. Bjurfjells förfogande.

§ 17.

Då intet ytterligare förekom, upplästes och godkändes protokollet, varefter för-

rättningen förklarades avslutad och sammanträdet upplöstes.

Askaröds gård den 22 december 1950.

Å tjänstens vägnar:

C.H. Wallér

C.H. Wallér

Statens lantbruksingenjör

Nils M. Nilsson

Nils M. Nilsson

Ola Jönsson

Ola Jönsson

Gode män.

*ull
H. / P.*



Ink. till Lantbruksingeniörskontoret

den 17/6 1949.

6

Bil. 1.

LI Dnr 36/1949.

Förrättningsnummer 692.

Fast.d. 18/21 - 1949.

20/6 49

R E S O L U T I O N.

Översändes till lantbruksingenjören C.H.Wallér, -----
----- som förordnas att, därest laga hinder
ej möter, i behörig ordning företaga den i närlagda ansökan omför-
mällda förrättning; skölade bevis om detta förordnandes emottagan-
de skyndsamt hit insändas.

Malmö i landskansliet den 13 juni 1949.

På länsstyrelsens vägnar:

E. Wessman
E. Wessman

T. Kinnman
T. Kinnman

Infört på ständebort d. 20/6 49
P.P.

Bilant d. 14/6 1949.

LANTBRUKSNÄMNDEN

I

MALMÖHUS LÄN

Lundavägen 66, Malmö

Tel. 72680 (växel)

Dnr II L 197
Vid besvarande av denna
skrivelse torde detta nr
åberopas.

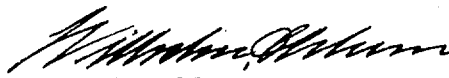
18/21-1949
Länsstyrelsen i Malmöhus län
Ink. 10 JUNI 1949
Landskansliet

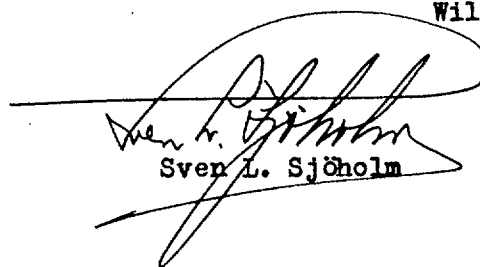
Till Länsstyrelsen i Malmöhus län,

Malmö.

Lantbruksnämnden i Malmöhus län får härmed föreslå
lantbruksingenjör C.H. Wallér såsom förrättningsman för
handläggning av den av Eric Nilsson, Askaröd, Äsperöd
begärda förrättningen jämlikt 10 kap. vattenlagen.

 
Malmö den 8 juni 1949.


Wilhelm Ohlsson


Sven L. Sjöholm

Ang. förslag till förrättningsman jämlikt 10 kap. vattenlagen.

Askaröd af



-8 JUN 1949

R e s o l u t i o n.



Översändes till lantbruksnämnden i Malmöhus län med hemställen om förslag å förrättningsman, som bör förordnas att verkställa ifrågavarande förrättning. Remisshandlingarna återförväntas.

Malmö i landskansliet den 7 juni 1949.

På tjänstens vägnar:

E. Wessman
E. Wessman

18/21-1949. 9
Länstyrelsen i Malmöhus län
7 JUNI 1949
Landskansliet

Till

Länstyrelsen i Malmöhus län.

Undertecknad anhåller härmed vördsamt om förordnande för statens lantbruksingenjör att förrätta syn enligt dikeslagen å mig tillhörig vattenskadad mark å nr. 1:8 Askaröd i Vanstads socken av Malmöhus län.

Askaröd pr Äsperöd den 2 juni 1949.

Erik Nilsson

Egenhändiga namnteckningen bevittnas:

Sigurd Olsson *Sigfrid Olsson*

Till

Bl. 2.

Vägförvaltningen i Malmöhus län.

Efter förordnande av Länsstyrelsen har jag upprättat förslag till nya avlopp för dikningsföretaget St. Askaröd av år 1950 i Vanstads socken, Malmöhus län. Förslaget kommer att föreläggas vederbörande sakägare vid sammanträde hos godsägaren Eric Nilsson, Askaröds gård pr Äsperöd fredagen den 22 innevarande december kl. 10,30. Då det planerade dikningsföretaget berör allmänna vägen Hörjel-Äsperöds järnvägsstation eller väg 1024, får jag härmed jämlikt 10 kap. 52 § vattenlagen översända ett utdrag av mitt förslag till utlåtande i ärendet med anhållan om Vägförvaltningens yttrande.

Malmö den 6 december 1950.

Å tjänstens vägnar:



C.H. Wallér

Statens lantbruksingenjör.

Dikningsföretaget St. Askaröd av år 1950.

Utdrag av förslag till utlåtande.

=====

Mom. 7. Vägar och trummor.

Allmänna vägar.

Mellan avvägningpunkterna 0+50 och 2+20 följer det nya avloppet på en sträcka av 170 m, räknad åt öster från vägkröken vid Askaröds gård eller i vattnets strömriktning, det nuvarande floddiket vid norra sidan av allmänna vägen Hörjel-Äsperöds järnvägsstation eller väg 1024. Delsträckan 0+50-1+45 skall bibehållas som öppet avlopp samt upprennas c:a 10 cm. Delsträckan 1+45-2+20 skall fördjupas c:a 30 cm. och därefter igenläggas med 60 cm. (24") betongrör. Vid återfyllning efter rörläggningen får det nuvarande floddiket ej helt igenfyllas, utan återfyllningen skall utföras så, att ett mindre dike med 50 cm. djup, med 40 cm. bottenbredd samt med släntlutning mot vägen 1:2 och mot dikets ytterslänt 1:1,5 kvarstår vid vägens norra sida. Arbetet skall utföras och bekostas av dikningsföretaget. Dikningsföretagets styresman skall i god tid underrätta Vägförvaltningen när företaget kommer att utföra sådana arbeten, som beröra allmän väg.

=====

Malmö i december 1950.

Å tjänstens vägnar:

C.H. Waller
 C.H. Waller

Statens lantbruksingenjör.

u
 H. 177

VÄGFÖRVALTNINGEN

I

MALMÖHUS LÄN

VÄGDIREKTÖREN

Dnr 6168-43/50

Till

Statens lantbruksingenjör

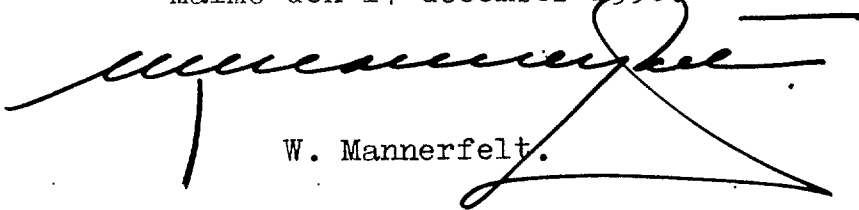
C.H. Wallér,

M a l m ö.

Ang. dikningsföretaget St. Askaröd av år 1950.

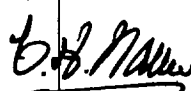
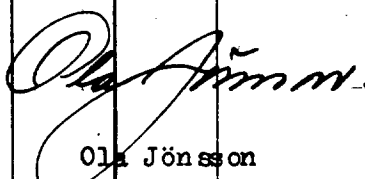
Med anledning av Eder skrivelse den 6 december 1950 får jag härmed meddela, att det av Eder översända utdraget av förslag till utlåtande angående rubricerade företag granskats utan erinran.

Malmö den 14 december 1950.


W. Mannerfelt.

SD/BH

Fastighet och ägare Ägobeskrivning	Ägo- figur- nr	Förbättrad mark		Värde pr ha		Båtnad	
		Åker, tomt	annan	före	efter	pr ha	pr ägofigur
		hektar	hektar	kronor	kronor	kronor	kronor
<u>Vanstads socken.</u>							
<u>Stora Askaröd 1⁸, 11/32 mtl.</u>							
Eric Nilsson.							
<u>1. Alstringsbåtnad.</u>							
Åker, m.p. lättlera	1	0,22		200	4000	3800	836
Tomt "	2	0,25		1600	4000	2400	600
Åker, "	3	0,38		400	4000	3600	1368
" "	4	0,36		2800	4000	1200	432
Äng "	5		0,15	2700	3000	300	45
" "	6		0,29	2400	3000	600	174
Åker "	7	0,14		1600	4000	2400	336
" "	8	0,25		400	4000	3600	900
" "	9	0,44		400	4000	3600	1584
" "	10	0,49		600	4000	3400	1666
" "	11	0,28		2400	4000	1600	448
" "	12	0,66		400	4000	3600	2376
" "	13	0,35		200	4000	3800	1330
" "	14	0,40		1600	4000	2400	960
" "	15	0,18		2000	4000	2000	360
A - summa		4,40	0,44				13415

Fastighet och ägare Ägobeskrivning	Ägo- figur- nr	Förbättrad mark		Värde pr ha		Båtnad	
		äker, tomt	annan	före	efter	pr ha	pr ägofigur
		hektar	hektar	kronor	kronor	kronor	kronor
<u>2. Brukningsbåtnad.</u>							
Ägofigurerna	1	0,22					
"	3-4	0,74					
"	7-15	3,19					
"	16	5,05					
B - summa		9,20				290	2668
Summa för hela företaget							16083
							Summa alstringsbåtnad 13415
							Summa brukningsbåtnad 2668
Askaröds gård den 22 december 1950.							
Å tjänstens vägnar:							
 C.H. Wallér							
Statens lantbruksingenjör.							
 Nils M. Nilsson							
 Ola Jönsson							
Gode män.							
I företaget begär 500 kr, som endast utlösa frakt menybeständ							

Läge	Längd m.	Arbete, material o. d.	Antal	å-pris kr.	Kostnad	Summa
					kronor	kronor
		<u>Dikessträckan A-B.</u>				
		<u>Schaktningsarbete, rör m.m.</u>				
0+00-1+45	145	<u>Rensning</u> och uppgrävning av det nu- varande öppna avloppet m.	145	0,50	73	
1+45-2+24	79	<u>Cementrör; 24"</u> m <u>Schaktning</u> , stämpling, rörlägg- ning, höljning m	79	13,50	1067	
2+24-2+31	7	<u>Cementrör; 24"</u> m <u>Schaktning</u> , stämpling, rörläggning, höljning m	7	13,50	95	
2+31-3+00	69	<u>Cementrör; 24"</u> m <u>Schaktning</u> , stämpling, rörläggning, höljning m	69	13,50	932	
3+00-4+00	100	<u>Cementrör; 24"</u> m <u>Schaktning</u> , stämpling, rörlägg- ning, höljning m	100	13,50	1350	
4+00-5+00	100	<u>Cementrör; 24"</u> m <u>Schaktning</u> , stämpling, rörläggning, höljning m	100	13,50	1350	
Överföres	500	Överföres			6588	

Läge	Längd m.	Arbete, material o. d.	Antal	Ø-pris kr.	Kostnad kronor.	Summa kronor
Övf.	500	Överfört			6588	
5+00-6+16	116	Cementrör; 24" m	116	13,50	1566	
		Schaktning, stämpling, rörlägg- ning, höljning m	116	6,75	783	8937
Summa	616 m.					
<u>Diverse arbeten.</u>						
		Ommurning av rörutloppet vid 1+45 samt stensätt- ning av det öppna avloppets botten och slän- ter. Utföres enligt typritning st.	1		400	
		Rivning och borttagning av befintlig ommurning, ny brunn 40" med kopplingar; vid 2+20 st.	1		175	
		Brunnar 40" med kopplingar; vid 2+31, 3+06, 4+05, 4+77 och 5+28 st.	5	160	800	
		Rivning och borttagning av befintlig ommurning, ny brunn 40" med kopplingar; vid 6+16 st.	1		200	
		Rothuggning och borttagning av buskar			370	1945
		Oförutsett och arbetsledning c:a 20 %				2118
					Summa	13000
Askaröds gård den 22 december 1950.						
Å tjänstens vägnar:						

Arbetsbeskrivning.

Arbetet skall utföras i enlighet med förslagshandlingarna och ritningarna, därvid bl.a. följande skall iakttagas:

- 1/ Vid rensning av den öppna dikessträckan 0+00-1+45 skall rensningsjord uppläggas på avloppets vänstra sida. Frikanten skall vara minst 0,5 m.
- 2/ Vid uppgrävning av den täckta dikessträckan 1+45-6+16 skall upptagna schaktmassor uppläggas på avloppets vänstra sida.
- 3/ De täckta avloppen skola utföras i absolut rak sträckning mellan olika brytpunkter.
- 4/ Stensättning skall grundläggas till minst 0,20 m. djup under det nya avloppets bottenlinje samt utföras av flata eller kilade stenar i ordnade förband, vilka fogas med cementbruk. Om så erfordras, skall stensättning bakmuras. Mindre stenar än sådana av dimensionen 0,15x0,35x0,45 få ej användas till stensättning.
- 5/ Ommurningen skall utföras av armerad betong med 350 kg. E-cement per m³ och i enlighet med upprättad typritning. Grunden skall utbottnas med skärv.
- 6/ Blivande entreprenör skall i god tid underrätta företagets styresman, då sådant arbete kommer att utföras, som berör allmän och enskild väg.
- 7/ Sten, som ligger hindrande i vägen för rörledning, skall upptagas.
- 8/ Inga rör få nerläggas, förrän de blivit godkända av lantbruksingenjören eller

av den, han i sitt ställe förordnar.

- 9/ Rörledning får ej täckas, förrän den blivit godkänd av lantbruksingenjören eller av den, han i sitt ställe förordnar.
- 10/ Rörledning skall efter lantbruksingenjörens godkännande omedelbart höljas till 0,6 m. höjd, räknat från ledningens överkant.
- 11/ Alla ur rörgravarna uppschaktade massor skola återfyllas. Överblivna massor skola läggas i en sträng över rörledningen.
- 12/ Om entreprenören vill utföra återfyllningen med maskin, skall han först för hand hölja rörledningen till 30 cm. höjd, räknat från ledningens överkant, och därefter återfylla återstående massor med maskin. Innan maskinarbetet påbörjas, skola alla stenar bortsorteras och läggas i upplag bakom rörgraven, varefter jordmassorna med iakttagande av den största försiktighet skola återföras i rörgraven. Planeringsmaskinen får ej föras närmare rörgraven än 0,50 m. och givetvis ej köras över densamma.
- 13/ Fyllningen skall packas väl särskilt under och på båda sidor om rörsträngen samt stötas, så att framtida sättningar i möjligaste mån förhindras.
- 14/ Fyllningen får ej innehålla sten.
- 15/ Enskilda rörrännor, som utmynna intill en brunn, skola av entreprenören kostnadsfritt kopplas i brunnen.
- 16/ Koppling av sådana rörrännor, som utmynna på längre avstånd från brunnar, skola, om jordägaren därom gör framställning, utföras av entreprenören men bekostas

av jordägaren.

- 17/ Rörrännor eller täckdiken, som korsas av de nya avloppen, skola återställas i fullgott skick. Särskilt skall det därvid beaktas, att grunden under rörrännorna skall göras fast och, om så erfordras, förstärkas genom utfyllning med grovt grus eller genom underlag av trä. Entreprenören skall för kontrollanten särskilt påvisa de platser, där de nya avloppen korsa rörrännor.
- 18/ Alla brunnar skola försänkas 0,5 m, räknat från utloppsrörets underkant, och förses med hållbart lock av armerad betong.
- 19/ Brunnarna skola utföras av betongrör eller brunnsringar av betong med ett tegelstensskift närmast över den nedersta brunnsdelen. För att dagvatten skall kunna avledas till brunnarna, skola brunnsdelarna ovanför tegelstensskiftet perforeras med i brunnsväggen upptagna hål om 3 à 4 cm. diameter. För koppling av rörrännor skall dessutom i brunnarna på lämpliga höjder inhuggas minst 3 st. 5" tegelrör eller det större antal rör, som betingas av förhanden varande förhållanden. 40" brunnar skola avkonas till 32".
- 20/ Brunnarna skola grundläggas på fast underlag, i regel utföras med botten av betong samt omskolas med sten och grovt grus. Betongbotten skall vara igjuten den nedersta brunnsdelen innan denna nersättes. Brunn får även sättas på lös betongbotten, utförd med fals, så att brunnen ej kan förskjutas i sidled. Om det på grund av markens beskaffenhet möter särskilda svårigheter att på ovan angivet sätt utföra brunn med betongbotten, får botten igjutas efter det ne-

dersta brunnsdelen nersatts. Under sistnämnda förhållanden får brunn även utföras utan botten och i stället sättas på underlag av 3" plank.

- 21/ Brunnar, som ligga i gränslinjer eller i krökar, samt brunnar med flera än två kopplingar skola uppdragas 30 cm. över markytan. Övriga brunnar få göras täckta, om jordägaren det påfordrar och själv ikläder sig de risker, som kunna uppkomma genom att brunnslocket förstöres eller vittrar sönder. Vid täckta brunnar skall avståndet mellan brunnslocket och markytan vara minst 60 cm.
- 22/ Kopplingarna i brunnarna skola vara ordentligt utförda och de kopplade rören fogade vid brunnsväggen med cementbruk.
- 23/ Träd och buskar skola, om kontrollanten ej annat föreskriver, rothuggas och borttagas. Detta arbete skall vara utfört innan rörläggningen påbörjas.
- 24/ Vattnet i avloppen får under den tid, då arbetet pågår, uppdämmas och regleras i den omfattning, som erfordras för arbetets ändamålsenliga utförande, dock icke så att skada uppstår. Vattenytan får alltså ej uppdämmas till sådan höjd, att omgivande marker skadas, och ej heller så, att vattenbrist uppkommer nedanför uppdämningen.
- 25/ Lantbruksingenjören skall under arbetets fortgång lämna de särskilda föreskrifter, som erfordras, för den händelse det visar sig nödvändigt att utföra grundförstärkning för vissa täckta dikessträckor med till dem hörande brunnar. Bli-vande entreprenör är skyldig att omedelbart underrätta lantbruksingenjören, om

förhållandena äro sådana, att grundförstärkning erfordras.

Askaröds gård den 22 december 1950.

Å tjänstens vägnar:



C.H. Wallér

Statens lantbruksingenjör.

all
H/Ø

Utlåtande, avgivet vid syneför-

rättning enligt 10 kap. vattenlagen

angående torrläggning av marker till

St. Askaröd nr 1 i Vanstads socken,

Malmöhus län.

Mom. 1. Förordnande m.m.

Genom länsstyrelsens resolution den 13 juni 1949 förordnades undertecknad, för-
rättningsman, att handlägga syneförrättning enligt 10 kap. vattenlagen angående torr-
läggning av marker till St. Askaröd nr 1 i Vanstads socken, Malmöhus län. Laga hinder
mot förrättningens handläggning eller det planerade torrläggningsföretagets utförande
har ej anmälts och ej heller kunnat av synemännen utrönas. Torrläggningsföretaget
skall enligt synemännens åsikt betraktas som "dikning".

Mom. 2. Torrläggningsområdets läge och omfattning m.m.

Torrläggningsområdet, som tillhör nederbördsområdet 89 Nybroån, ligger c:a 1,5
km. V Äsperöds station vid järnvägen Ystad-Eslöv och 3 km. SO Vanstads kyrka. På grund
av de yrkanden, som under syneförrättningen framställts beträffande torrläggningsföre-
tagets utsträckning, kommer detsamma endast att beröra marker till St. Askaröd nr 1
i Vanstads socken. På en översiktskarta i skala 1:100000, som bilagts förrättnings-
handlingarna, har torrläggningsområdet utmärkts med gul färg.

Mom. 3. Nuvarande avlopp, torrläggningsförhållanden m.m.

De marker, om vilkas torrläggning det är fråga, avvattnas till ett floddike, som avleder vattnet åt öster. Floddiket har emellertid ej upptagits till erforderliga dimensioner, varför vissa delar av de marker, vilka för sin torrläggning äro beroende av diket, nu besväras av vatten även vid mindre flöden. Torrläggningen är därför mycket otillfredsställande och under nuvarande förhållanden är det ej möjligt att rationellt täckdika området. Floddiket är också nu till stort hinder vid jordens brukning.

Mom. 4. Undersökningar m.m.

Plankarta över torrlägningsområdet har upprättats genom nymätning (ritning 1). Området har dessutom avvägs och nivå-siffror införts på plankartan. Efter avvägning och sektionering hava profil- och sektionsritningar upprättats över det avlopp, som under syneförrättningen påfordrats (ritning 2).

Utgångspunkt för avvägningarna har varit en fixpunkt på höjden + 80,81 m, vilken i Ekonomiska kartverkets beskrivning över avvägda punkter inom Vanstads socken (kartbladet Äsperöd) anges sålunda: "Omkring 200 m. norr om Äsperöds järnvägsstation och 74 m. söder om den punkt, där landsvägen Vanstad-Tranås korsar järnvägen Ystad-Eslöv. Horisontal dubb i östra kanten av den stengärdesgård, som skiljer landsväg och järnväg, 10 m. norr om uthus vid västra landsvägskanten; kst. + 80,81 m".

Mom. 5. Förslag till nya avlopp.

Förrättningsmannen har upprättat förslag till nytt avlopp från torrlägningsområdet. Enligt förslaget skall dikessträckan A-B upptagas och i huvudsak utföras som

täckt avlopp av 24" betongrör.

Synemännen vilja i detta sammanhang även framhålla, att man enligt deras åsikt ej behöver hysa några betänkligheter för den täckta dikessträckans framtida bestånd, om den utföres av fullgoda betongrör. Genom analyser av vatten från angränsande, likartade områden har det nämligen utrönts, att vattnet i dessa trakter ej innehåller ämnen med skadlig inverkan på betong.

Av profilritningen framgår dikessträckans djup och övriga dimensioner ävensom de platser, där ommurningar och brunnar skola utföras. Typritningar för ommurningar och brunnar återfinnas på ritning 2. På plankartan (ritning 1) har dikessträckan utmärkts med heldragna, röda linjer - dubbla linjer för öppna avlopp och enkla linjer för täckta avlopp - och platserna för ommurningar och brunnar med röda ringar.

Mom. 6. Nederbördsområde, vattenmängd och dimensionsberäkningar.

Vid bestämmande av de olika dikessträckornas dimensioner har förrättningsmännen tagit hänsyn såväl till nederbördsområdets storlek och topografi samt avrinningen från detsamma som ock till förhanden varande fallförhållanden. Nederbördsområdets storlek har bestämts efter rekognosceringar på marken, vilka utförts med ledning av den ekonomiska kartan. Storleken av de områden, som avvattnas till olika dikessträckor, framgår av profilritningen. Den vattenmängd, som skall kunna avbördas, har beräknats med ledning av nederbördsområdets storlek och under antagande att avrinningen vid normala flöden uppgår till 1,4 å 1,5 liter per sekund och ha. Dimensionsberäk-

ningarna hava utförts med Hessles av Hallin omarbetade formel.

Mom. 7. Vägar och trummor.

Allmänna vägar.

Mellan avvägningpunkterna 0+50 och 2+20 följer det nya avloppet på en sträcka av 170 m, räknat åt öster från vägkröken vid Askaröds gård eller i vattnets strömriktning, det nuvarande floddiket vid norra sidan av allmänna vägen Hörjel-Äsperöds järnvägsstation eller väg 1024. Delsträckan 0+50-1+45 skall bibehållas som öppet avlopp samt upprennas c:a 10 cm. Delsträckan 1+45-2+20 skall fördjupas c:a 30 cm. och därefter igenläggas med 60 cm. (24") betongrör. Vid återfyllning efter rörläggningen får det nuvarande floddiket ej helt igenfyllas, utan återfyllningen skall utföras så, att ett mindre dike med 50 cm. djup, med 40 cm. bottenbredd samt med släntlutning mot vägen 1:2 och mot dikets ytterslänt 1:1,5 kvarstår vid vägens norra sida. Arbetet skall utföras och bekostas av dikningsföretaget. Dikningsföretagets styresman skall i god tid underrätta Vägförvaltningen när företaget kommer att utföra sådana arbeten, som beröra allmän väg.

Enskilda vägar.

Vid dikningsföretagets utförande kommer den nuvarande trumman vid avvägningpunkten 2+24 för enskild väg till Askaröds gård att rivas. Då det nya avlopp, som korsar vägen, skall utföras som täckt ledning, behöver trumman dock ej ersättas. Det skall åligga dikningsföretagets entreprenör att återställa vägbanan i fullgott skick så snart avlopp upptagits genom vägen.

Mom. 8. Träd och stängsel.

Träd och buskar utmed det nya avloppet skola fällas och borttagas av jordägaren i så god tid att torrlägningsarbetet icke hindras. I annat fall komma träden att borttagas av dikningsföretagets entreprenör, då en del virke möjligen kommer att förfaras.

Stängsel utmed avloppet skall jordägaren flytta i god tid, så att torrlägningsarbetet icke hindras. I annat fall kommer stängslet att rivas av företagets entreprenör, då en del stängselmaterial säkerligen kommer att förstöras.

Mom. 9. Ersättningar.

1/ Ersättning för jord, som gräves bort - markförlust - skall ej utgå.

2/ Ersättning för intrång genom jordupplag skall ej utgå.

3/ Ersättning för skada å växande gröda. För skada å växande gröda utmed den nya dikessträckan, som uppkommer genom torrlägningsarbetet, skall ersättning utgå till jordens brukare. Kan överenskommelse om ersättningens storlek ej träffas, skall frågan om ersättning avgöras av lantbruksingenjören eller av den, han i sitt ställe förordnar. Ersättning skall dock ej utgå, om vederbörande besått marken trots att han kunnat förutse, att arbete kommer att utföras inom det besådda området innan detta kan skördas.

4/ Uppkommer vid eller genom dikningsföretagets utförande sådana skador, som ej av synemännen förutsetts eller nu kunnat förutses, äger den, som lider skadan, att framställa anspråk på ersättning enligt bestämmelserna i 7 kap. 57 § vatten-

lagen.

Mom. 10. Utbetalning av ersättningsbelopp.

Ersättning för skada å växande gröda skall utbetalas sedan skadan blivit gjord och värderad.

Mom. 11. Kostnader.

Kostnaderna för företagets utförande hava beräknats till 13000 kr. Kostnadsförslag har bilagts förrättningshandlingarna (bil. B).

Mom. 12. Båtnadsuppskattning.

Då ägaren till de av dikningsföretaget berörda markerna förklarat, att han ämnar ansöka om bidrag och lån av statsmedel till kostnaderna för företagets utförande, hava synemännen uppskattat båtnaden av företaget. Båtnaden utgöres av dels alstringsbåtnad, dels bruksbåtnad.

Vid uppskattning av alstringsbåtnaden hava synemännen enligt föreskrifterna i 10 kap. 60 § vattenlagen värderat de berörda markerna, dels efter företaget, dels i nuvarande, försumpat skick. Vid värderingen har hänsyn tagits till markens blivande och nuvarande torrlägningsförhållanden, till jordens godhet och bruksform samt till i orten gällande priser på fullt torrlagd jord av förhanden varande beskaffenhet m.fl. omständigheter, vilka kunna inverka på en såvitt möjligt rättvis värdering. Skillnaden mellan blivande och nuvarande värden motsvarar alstringsbåtnaden genom företaget.

Förutom alstringsbåtnad komma en del marker även att få en ej obetydlig bruk-

ningsbåtnad därigenom att det nuvarande floddiket, vilket är till stort hinder för jordens brukning, kommer att ersättas med täckt avlopp. Synemännen hava ansett, att den för dessa marker uppkommande brukningsbåtnaden motsvarar ett visst värde per meter av den inom markernas område rörlagda dikessträckan. Värdet, som bestämts olika i förhållande till det nuvarande dikets hinder för brukningen, varierar mellan 6 och 7 kronor. Sedan brukningsbåtnaden på detta sätt bestämts, har densamma fördelats på alla de marker, som erhålla förbättrade brukningsförhållanden.

Resultatet av synemännens värdering framgår av värderingslängden bil. A.

Mom. 13. Kostnadsfördelning.

Alla kostnader för dikningsföretagets genomförande skola betalas av ägarna till fastigheten St. Askaröd 1⁸.

Mom. 14. Förrättningskostnader.

Kostnaderna för denna syneförrättning skola enligt bestämmelserna i 10 kap. 79 § vattenlagen av sökanden omedelbart förskjutas.

Mom. 15. Dikningsföretagets utförande.

Verkställda utredningar och beräkningar hava givit vid handen, att företaget är ekonomiskt lönande och värt att utföra. Synemännen tillstyrka därför att företaget kommer till stånd. Vill sökanden begagna sig av den rätt till företagets utförande, som han erhåller genom denna syneförrättning, skall företaget utföras i överensstämmelse med av förrättningsmannen utarbetat förslag och med beaktande jämväl av de särskilda bestämmelser, som återfinnas i detta utlåtande. Arbetet får påbörjas,

när denna syneförrättning vunnit laga kraft. Företaget skall vara färdigställt senast inom 10 år efter det syneförrättningen fastställts. Beträffande förlängning av arbetstiden utöver den här ovan angivna hänvisas till bestämmelserna i 7 kap. 58 § vattenlagen.

Utöver de särskilda bestämmelser och föreskrifter rörande arbetets utförande, som återfinnas i arbetsbeskrivningen bil. C och i detta utlåtande, skall följande iakttagas:

- 1/ Arbetet skall utlämnas på entreprenad på de villkor, som äro mest gynnsamma och betryggande.
- 2/ Innan arbete med företagets utförande påbörjas, skall detsamma anmälas till Riksförsäkringsanstalten eller till annan lämplig försäkringsanstalt. Sådan anmälan erfordras dock ej om entreprenören är sådan arbetsgivare, som själv skall ombesörja försäkring för hos honom anställda arbetare.
- 3/ Det nya avloppet skall följa på marken utstakade, på plankartan och i detta utlåtande närmare angivna sträckningar.
- 4/ De höjdlägen för bottenlinjen, som antecknats på profilritningen, skola gälla framför på profilritningen angivna djupsiffror.
- 5/ Betongrören skola vara av fullgod beskaffenhet, fria från gjutfel och frostskador samt fylla de fordringar på täthet, som framgå av Kungl. Lantbruksstyrelsens normalbestämmelser för lantbruksrör av betong. Beträffande rörens hållfasthet föreskrives att de vid yttre tryck skola kunna tåla en belastning av

26 kg. per cm. av rörets längd.

- 8/ Då arbete pågår får vattnet uppdämmas, dock icke så att gröda eller annan egendom skadas eller vattenbrist uppkommer nerströms dämnet.
- 9/ Uppdämd vattenyta skall nertappas med försiktighet, så att skador ej uppkomma vare sig nerströms- eller uppströms dämnet.
- 10/ Om dikningsföretaget kommer att understödjas med statsmedel skola de särskilda bestämmelser, som eventuellt kunna bli föreskrivna som villkor för statsunderstödet beviljande, vara för delägare bindande.

Mom. 16. Dikningsföretagets avsyning.

Då företaget slutförts, skall arbetet avsynas av lantbruksingenjören eller av den han i sitt ställe förordnar. Anmälan om avsyning skall göras av företagets styresman. Företaget skall anses färdigställt, då avsyningsförrättaren överlämnat bevis om att arbetet godkänts eller, om dikningsföretaget understötts med statsmedel, när vederbörande myndighet godkänt detsamma.

Mom. 17. Dikningsföretagets framtida underhåll.

Kostnaderna för framtida underhållet av det nya avloppet skall bestridas av ägaren till fastigheten St. Askaröd ¹⁸. Uppkommer skador på avloppet med till detsamma hörande anläggningar genom enskild persons åtgärder eller försummelser, skall företagets styresman reparera skadorna och därefter uttaga kostnaderna för arbetet av den genom vilkens förvällande skadorna uppkommit. Nekar denne att betala, äger styresman-

nen att instämma den tredskande till vederbörande domstol och vid domstolen yrka ersättning för arbetet.

Enskilda dräneringsledningarna få tillkopplas det täckta avloppet endast i de brunnar, som utförts. Spillvatten får tillledas avloppet först sedan det blivit i erforderlig grad renat.

Mom. 18. Fixpunkt.

Vid undersökningarna har en ny fixpunkt avvägts och befästs. Fixpunkten beskrives sålunda: "Bostadshus (arbetarbostad till Askaröds gård) vid norra sidan av allmänna vägen till Äsperöd eller väg 1024, c:a 220 m. öster om vägkröken vid infartsvägen till Askaröds gård, husets sydöstra knut, i sockelns översida, j.b. + 83,81 m".

Fixpunkten är lagligen skyddad enligt bestämmelserna i 13 kap. 14 § vattenlagen.

Vill någon borttaga fixpunkten, skall han anmäla detta till lantbruksingenjören, som då låter avväga annan lämplig fixpunkt.

Mom. 19. Organisation m.m.

Särskild styrelse skall ej utses. Ägaren till fastigheterna St. Askaröd¹⁸ skall i egenskap av styresman ensam handhåva dikningsföretaget.

Mom. 20. Domstolsavgift.

Domstolsavgift skall utgå med 24,12 kr. Avgiften skall av sökanden inbetalas till Länsstyrelsen i Malmö så snart denna syneförrättning vunnit laga kraft.

Mom. 21. Dikningsföretagets namn.

Dikningsföretaget skall kallas "St. Askaröd av år 1950". Mål, som beröra företaget

och som ej äro att hänföra till vattenmål, skola handläggas vid Färs häradsrätt.

Mom. 22. Aktförvarare.

Till företaget hörande handlingar och ritningar skola förvaras på Askaröds gård och där hållas tillgängliga för envar, som vill granska dem eller taga avskrifter och kopior.

Mom. 23. Besvärshänvisning.

Den, som är missnöjd med åtgärd eller beslut under denna syneförrättning eller som vill föra talan mot synemännens utlåtande, äger att inom 60 dagar härefter anföra besvär vid Söderbygdens vattendomstol. Besvär skola insändas till vattendomstolen i tre exemplar och åtföljas av de handlingar, som klaganden vill åberopa till stöd för ändringssökandet.

Mom. 24. Verkställighet.

Då denna syneförrättning ej skall underställas vattendomstols prövning, kommer detta utlåtande att gå i verkställighet i den ordning, som för laga kraft ägande dom är stadgad, för så vitt icke besvär anföres mot förrättningen inom den i mom. 23. här ovan angivna tiden.

Askaröds gård den 22 december 1950.

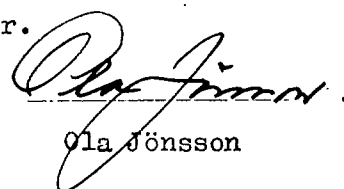
Å tjänstens vägnar:


C.H. Wallér

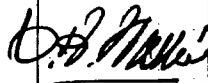
Statens lantbruksingenjör.



Nils M. Nilsson


Ola Jönsson

Gode män.

Fastighet Ägare m. m.	Ssk. o. list. = S	Båtnad kronor	Fastighets andel i			Samfällighets andel i gemensamma kostnader procent
			för särskild av- delning beräknad kostnad kronor	för samfällig- heten beräknad kostnad kronor	samfällig- hetens verkliga kostnad procent	
1	2	3	4	5	6	7
<u>Vanstads socken.</u>						
<u>Stora Askaröd 1⁸, 11/32 mtl.</u>						
Eric Nilsson	S					
Ägofig. 1-16		16083.-		13000.-	100,000	
<u>Summa</u>		16083.-		13000.-	100,000	
Askaröds gård den 22 december 1950.						
Å tjänstens vägnar:						
 C.H. Wallér						
Statens lantbruksingenjör						

[illegible]