

Skala 1:4000

100 0 100 200 300 m

LANTBRUKSSTYRELSEN
12 AUG. 1954
DIARIE Nr
SAK Nr

FÖRSLAG TILL

Heinge Norra dikningsföretag år 1954

I Lövestads SOCKEN ~~(NAR)~~ AV Malmöhus LXN

UPPRÄTTAT ÅR ~~(EN)~~ 1954 ~~(UTAN)~~ SAMBAND MED SYNEFÖRRÄTTNING ENL. VATTENLAGEN AV


KTH.LNr 001

Erik Olsson
(NAMN)
Lantbruksingenjör

ORIGINAL ~~KOPIA~~ M 3:1092

ANTAL RITN. ST. 3 ... | KUNGL LANTBRUKS-STYRELSENS ARKIV Nr 5212-1

Blad 2

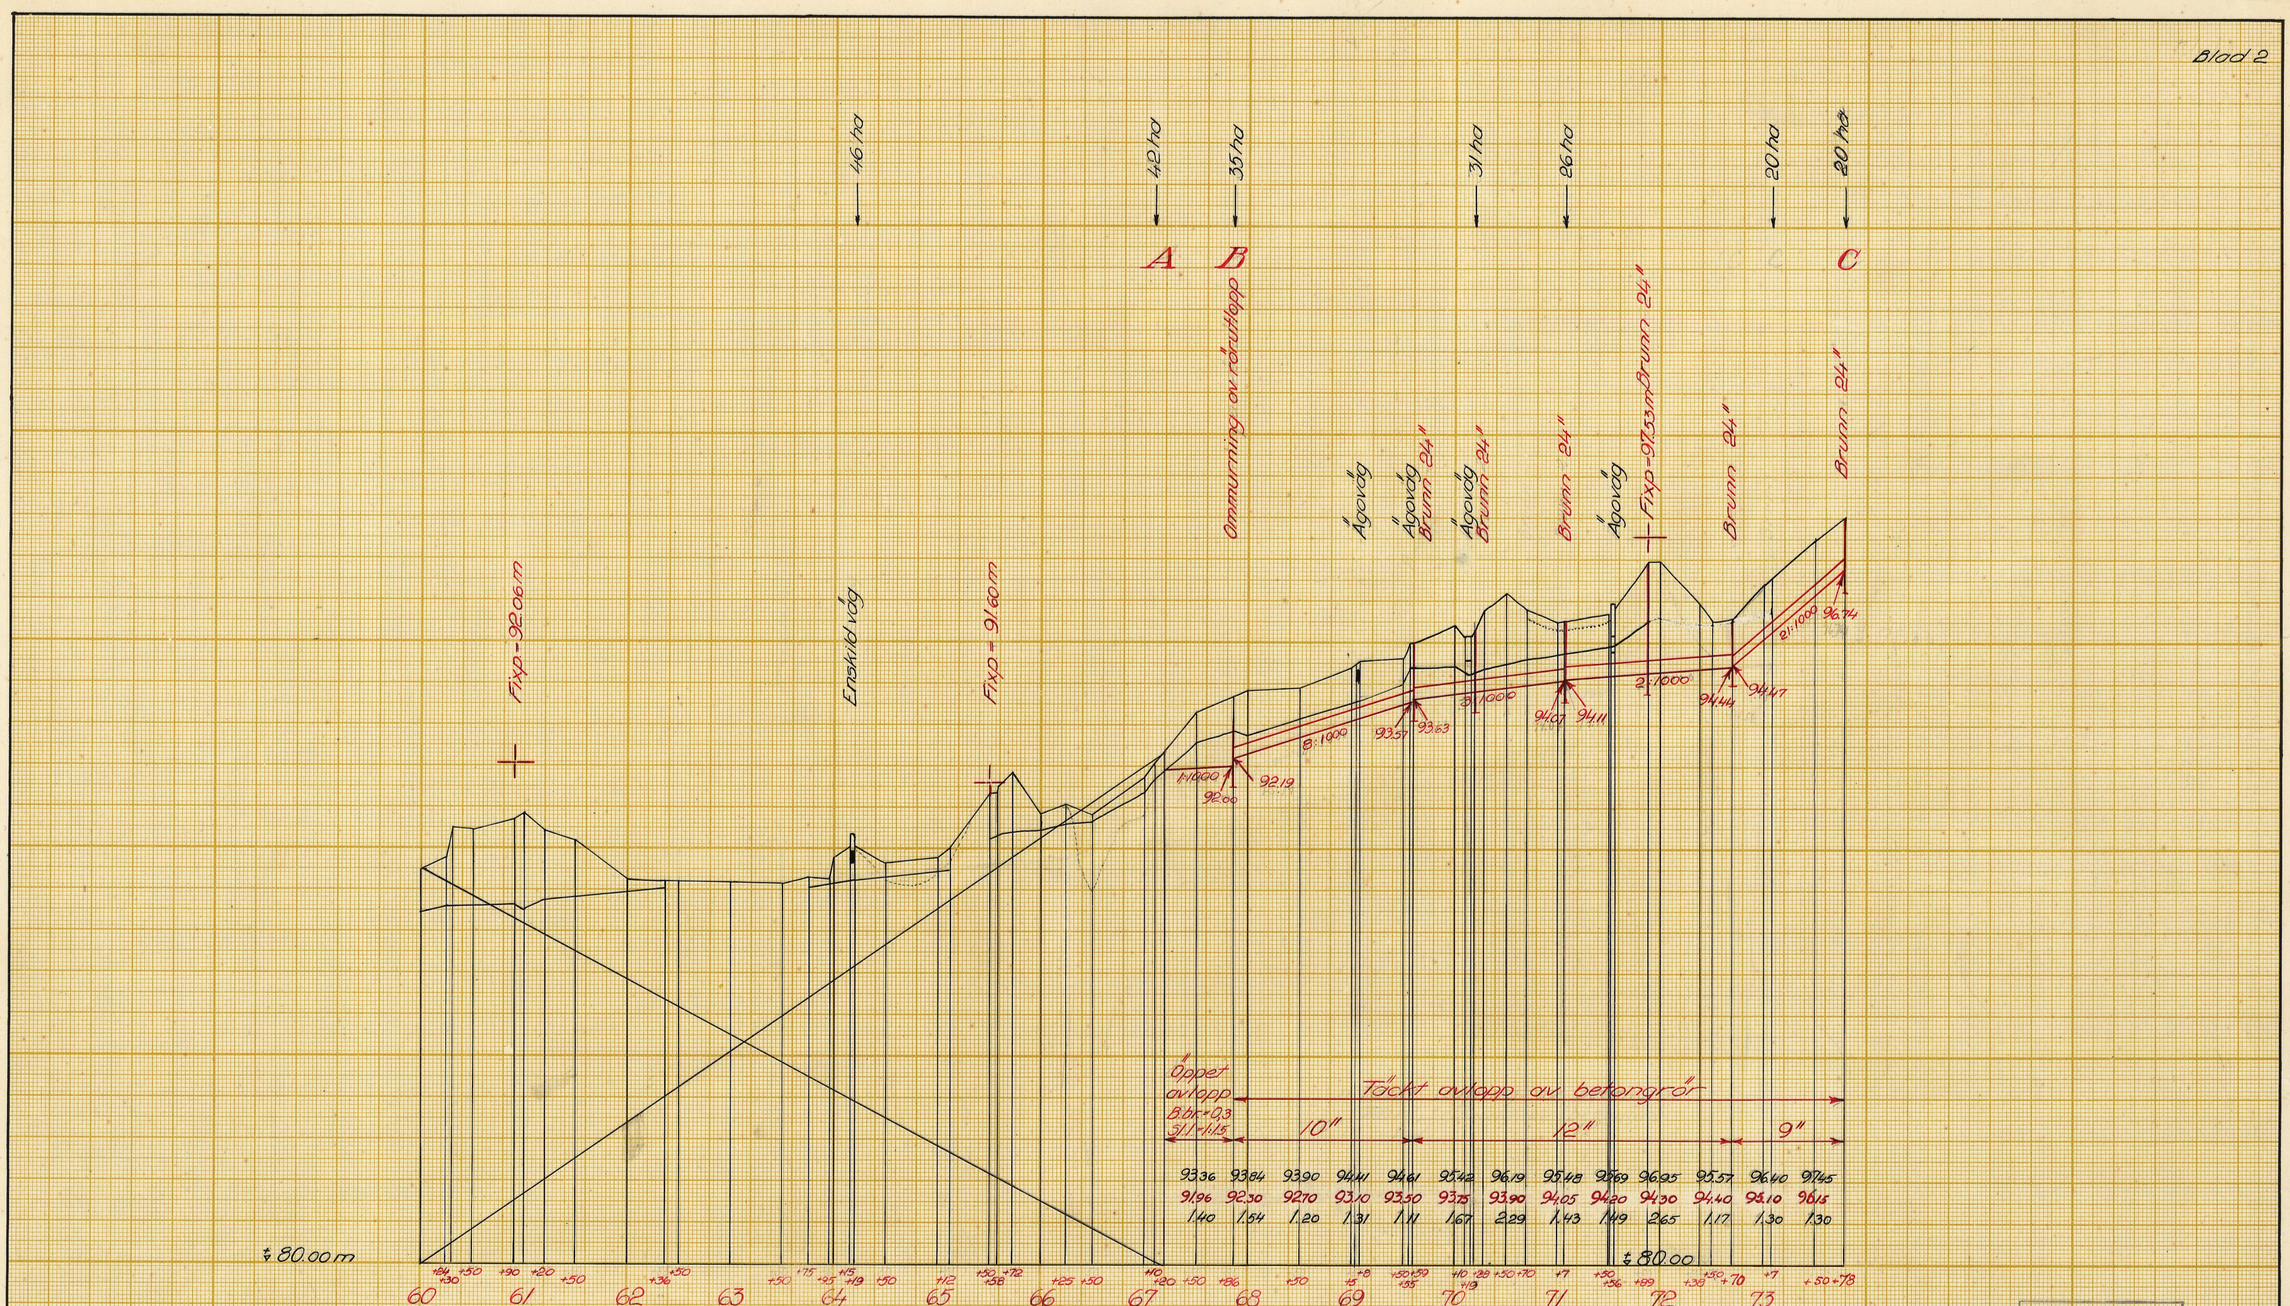

LANTBRUKSSTYRELSEN
12 AUG. 1954
DIARIE Nr
SAK Nr

Förslag till

Heinge Norra dikningsföretag år 1954

i Lövestads socken (~~när~~) av Malmöhus län

upprättat år (~~en~~) 1954 { | } (~~utan~~) samband med syneförrättning enl. vattenlagen av

RITN.Nr C02

Original
~~Kopia~~

Erik Ahlström
(Namn)

M 3*1092

Lantbruksingenjör
(Titel)

Antal ritn. st. 3 | Arkivnummer 5212-2

Lantbruksstyrelsen 3037 a. 51 maj. 4 000.

Statens Reproduktionsanstalt 1951
274251 L

Heinge nr 2

67+50

67+86

68

68+50

69

Ägovägstrumma 69+5 – 69+8

69+8

69+50

70

Ägovägstrumma 70+10 – 70+15

70+28

70+50

71

71+50

Ägovägstrumma 71+51 – 71+56

71+56


71+89

72


72+38

72+50


Förslag till ommurning av rörutlopp vid 67+86
Skala 1:50
Sektion A-A

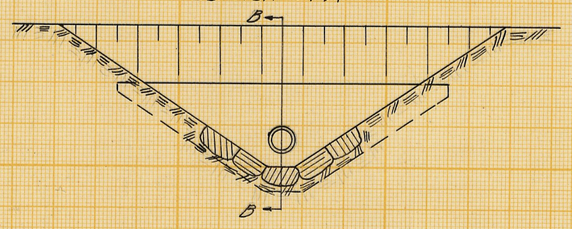


Sektion B-B

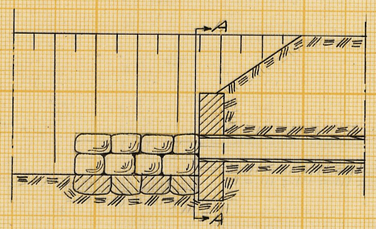


Förslag till 24" brunn
Skala 1:50

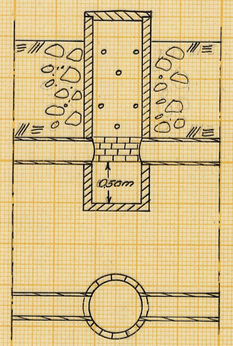

Sektionsskala 1:100

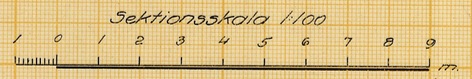

Skala 1:50

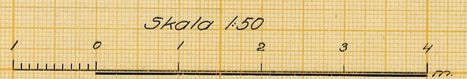

LANTBRUKSSTYRELSEN
12 AUG. 1954
DIARIE Nr
SAK Nr

Förslag till

Heinge Norra dikningsföretag år 1954

i Lövestads socken~~kommun~~ av Malmöhus län

upprättat år 1954 i ~~utan~~ samband med syneförrättning enl. vattenlagen av

J.TN.Nr 003 Erik Ahlström
Namn

Original
~~Kopia~~ M 3*1092 Lantbruksingenjör
Titel

Antal ritn.st. 3

LANTBRUKSSTYRELSENS LANTBRUKSNÄMNDENS ARKIV Nr 5212-3

Lantbrukstyrelsen 3037 a. 53 okt. 4 000

Statens Reproduktionsanstalt 1953
242153

5212-3

LANTBRUKSSTYRELSEN
12 AUG. 1954
DIARIE Nr
SAK Nr

M 3*1092

Kungl. Lantbruksstyrelsens
arkiv

Handlingar

till

HEINGE NORRA DIKNINGSFÖRETAG ÅR 1954

i Lövestads socken av Malmöhus län.

Upprättade vid laga syneförrättning

år 1954 av

Erik Alström

Lantbruksingenjör.

Statligt stöd beviljat av
LANTBRUKS-NÄMNDEN Bidr. / ~~Lån~~ den 12/6 1954.
LANTBRUKS-STYRELSEN Bidr. / Lån den / 19.....

Arbetets utförande godkänt

den / 19..... {utan / med

ändring av arbetsplan.

(ändring har införts å bifogade ritningar
med ..... (Ingbetecknig)

Handlingar

till

HEINGE NORRA DIKNINGSFÖRETAG ÅR 1954

i Lövestads socken av Malmöhus län.

Upprättade vid laga syneförrättning

år 1954 av

Erik Alström

Lantbruksingenjör.


Innehållsförteckning:

Protokoll			sid. 1-7
Bilagor 1 - 3			" 8-11
Värderingslängd	Bil.	A.	" 12-14
Kostnadsförslag	"	B.	" 15-16
Arbetsbeskrivning	"	C.	" 17-20
Utlåtande	"	D.	" 21-30
Kostnadsfördelningslängd	"	Da.	" 31

Till akten hör 3 ritningar.

Ö V E R S I K T S K A R T A

Skala 1:50 000

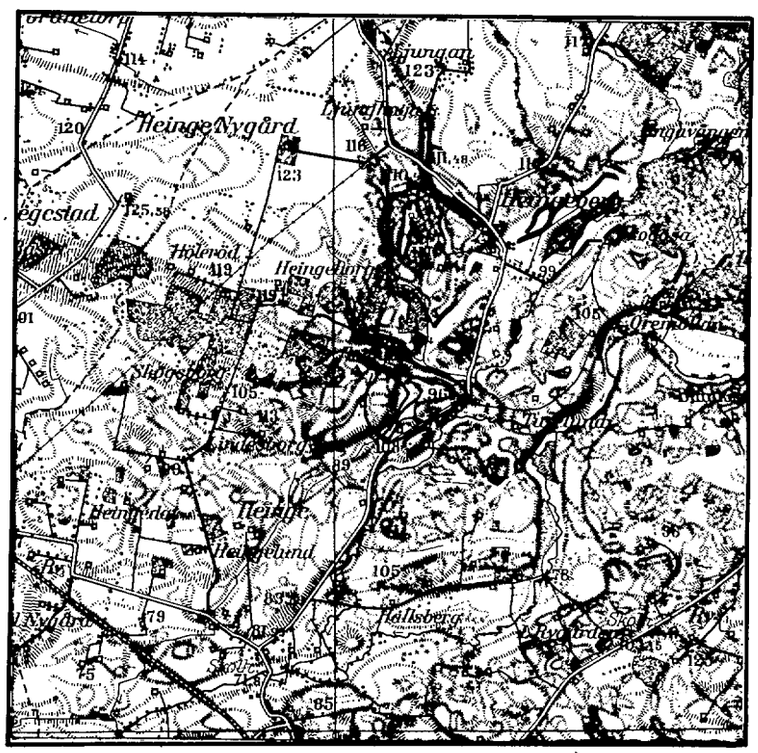

PROTOKOLL fört vid sammanträde för syneförrättning enligt vattenlagen angående torrläggning av marker till Heinge nr 2 m.fl. fastigheter i Lövestads socken av Malmöhus län.

År 1954 den 15 januari inställde sig undertecknad, förrättningsman, jämte skiftesgodemännen Nils Andersson och Anton Gröndal hos lantbrukare Otto Persson, Heinge nr 2, Lövestad, för att jämlikt av länsstyrelsen utfärdat förordnande (bilaga 1) handlägga syneförrättning enligt vattenlagen för torrläggning av marker till Heinge nr 2 m.fl. fastigheter i Lövestads socken. Kungörelse angående förrättningens företagande denna dag hade av förrättningsmannen den 18 december 1953 översänts till pastorsämbetet i Lövestads församling och hade denna kungörelse enligt å densamma tecknat bevis (bilaga 2) anslagits för vederbörande församling söndagen den 20 december 1953. Kungörelsen hade därjämte den 21 december 1953 varit införd i Ystads Allehanda. Till kände sakägare hade förrättningsmannen den 19 december 1953 översänt underrättelser om förrättningen. Över avsända kallelser och underrättelser hade en särskild förteckning upprättats (bilaga 3).

Förutom synemännen hade följande tillståndskommit:

Sökande till förrättningen:

Otto Persson, äg. Heinge 2^{29}, 121/4800 mtl. och 2^{30}, 179/24000 mtl.

Övriga sakägare och ombud:

Nils Nilsson, äg. Heinge 2^{9}, 1/16 mtl.

Marta Berggren, äg. Heinge 2^{32}, 179/24000 mtl.

Anna Bonder, äg. Heinge 2^{35}, 89/4800 mtl.

Per O. Johansson, ålderman för samf. mark till Heinge och Heingetorp

Df Heinge n:ris 2,5,6,10,12,15 o. 19 år 1915 gm ordf. Oskar Olsson

Anders Ohlsson, arrendator av samf. marken.

§ 1.

Det för förrättningsmannen utfärdade förordnandet upplästes och bilades protokollet såsom bilaga 1.

§ 2.

Jäv emot synemännen hade ingen att anmäla. Synemännen visste sig icke heller stå i jävsförhållande till nu kände sakägare. Godemännen förklarade, att de avlagt föreskriven ed samt att de innehade uppdraget att vara skiftesgodemän.

§ 3.

Lagа hinder emot förrättningens handläggande eller det nu planerade företagets utförande hade ingen att anmäla.

§ 4.

Förrättningsmannen framlade plankarta över de marker, som torde bliva berörda av det planerade företaget ävensom profilritningar över de avlopp, vilkas upptagande påyrkats i samband med verkställda förundersökningar.

§ 5.

Meddelades, att synegång skulle företagas omedelbart efter sammanträdet.

§ 6.

Meddelades, att nytt sammanträde skulle hållas på samma plats måndagen den 8 februari 1954 kl. 13.00, varefter sammanträdet upplöstes.

Heinge, Lövestad den 15 januari 1954

I tjänsten:

Erik Alström

/Erik Alström/

Lantbruksingenjör.

Anton Gröndahl

År 1954 den 15 februari inställde sig undertecknad, förrättningsman, jämte skiftesgodemännen Nils Andersson och Anton Gröndahl hos lantbrukare Otto Persson, Heinge nr 2, Lövestad, för att åter handlägga syneförrättningen:

Förutom synemännen hade följande tillställeskommit:

Otto Persson

Nils Nilsson

Marta Berggren

Anna Bonder

Per O. Johansson, ålderman för samf. mark till Heinge och Heingetorp

Anders Ohlsson, arrendator " " " " " " "

Df Heinge n:ris 2,5,6,10,12,15 o. 19 år 1915 gm ordf. Oskar Olsson

§ 7.

Upplästes och godkändes protokollet från föregående sammanträde.

§ 8.

Förrättningsmannen redogjorde för av honom upprättat förslag till företagets utförande samt framlade till sakägarnas granskning de till företaget hörande handlingarna och ritningarna.

Förslagshandlingarna bilades protokollet:

värderingslängden såsom bilaga A,

kostnadsföralaget " " B och

arbetsbeskrivningen " " C.

§ 9.

Förrättningsmannen redogjorde för gällande bestämmelser rörande bidrag och lån av statsmedel till utförande av torrläggningsföretag.

§ 10.

Sakägarna överenskommo att ansöka om bidrag av statsmedel till sina kostnader för företagets utförande.

De uppdrogo åt Otto Persson

att till Lantbruksnämnden i Malmöhus län inlämna ansökan om statsbidrag;

att, därest statsbidrag beviljas, med vederbörande myndighet avsluta kontrakt om arbetets utförande;

att uppbära och utkvittera det statsbidrag, som kan komma att beviljas; samt

att företräda delägarna i alla de övriga frågor, som avse bidrag av statsmedel.

§ 11.

Antecknades till protokollet, att kostnaderna för hantlangning uppgått till 150:- kronor, vilka förskotterats av Otto Persson. Annonskostnaden för syneförrättningssammanträdet hade förskotterats av Otto Persson med 44:25 kr. Godemännens räkningar uppgingo till 88:- kr., vilka betalades av Otto Persson.

§ 12.

Antecknades, att arealerna för de berörda fastigheterna uppgingo till:

Otto Persson	12 ha åker
	8 " betesmark

§ 13.

Avgavs synemännens utlåtande - se bilaga D med underbilaga Da - med tillkännagivande, att den med utlåtandet missnöjde ägde detsamma klandra genom besvär till Söderbygdens vattendomstol, Stockholm.

§ 14.

De närvarande förklarade sig beredda att välja syssloman och de utsågo härtill: Lantbrukare Otto Persson, Heinge nr 2, Lövestad

Till revisorer utsågos Åldermannen i bysamfälligheten.

§ 15.

Förrättningsmannen meddelade, att avskrifter och kopior av de till företaget hörande handlingarna och ritningarna skulle förvaras hos sysslomannen och alltså inom trettio dagar överändas till Otto Persson för att av honom hållas tillgängliga för envar, som önskar granska dem eller taga avskrifter och kopior.

§ 16.

Beslöts att dikningsföretaget skulle utföras snarast möjligt.

§ 17.

Då intet vidare förekom upplästes och godkändes dagens protokoll samt förklarades förrättningen avslutad, varefter sammanträdet upplöstes.

Heinge, Lövestad den 8 februari 1954

I tjänsten:

Erik Alström

/Erik Alström/

Lantbruksingenjör.

Anton Gröndahl

Nilsandersson

Inkom till Lantbruksing. E. Alström
8/3 - 1952 F.m. 1168

Bilaga 1

Fast.d. 8/21 1952.

RESOLUTION.

Översändes till lantbruksingenjören Erik Alström ---------- som förordnas att, därest laga hinder ej möter, i behörig ordning företaga den i inneliggande ansökan omförmälda förrättning; skolande bevis om detta förordnandes emottagande skyndsamt hit insändas.

Malmö i landskansliet den 11 mars 1952.

På länsstyrelsens vägnar:

S. Wetterlundh

E. Wessman

Dnr AD 91/52
Landskontoret i Malmöhus län
Ink. d. 16 FEB 1952
Beslut den

Kom. d. 8/21-1952
Länsstyrelsen i Malmöhus län
Ink. 15 FEB 1952
Landskansliet

Till Länstyrelsen i Malmöhus Län

Malmö.

Härmed får jag undertecknad vördsamt anhålla om laga syneförrettning å min vattensjuka mark nr. 2 Heinge, Lövestads socken. Torrläggningen kommer att beröra cr. 30–40 hektar vattensjuk mest odlad jord.

Lövestad den 14/2 1952

Högaktningsfullt

Otto Persson

adres nr. 2 Heinge pr. Lövestad

telefon 212

Bilaga 2.

Kungörelse ang. torrläggningssammanträde den 15 januari 1954 kl. 14.00

K u n g ö r e l s e.

Sammanträde för syneförrättning angående torrläggning av marker till Heinge nr 2 m.fl. fastigheter i Lövestads socken av Malmöhus län kommer att hållas hos lantbrukare Otto Persson, Heinge nr 2, Lövestad, fredagen den 15 januari 1954 kl. 14.00, då vederbörande sakägare ha att infinna sig personligen eller genom lagligen befullmäktigade ombud.

Av förrättningen kommer att beröras dels marker tillhörande Heinge nr 2 dels df Heinge n:ris 2, 5, 6, 10, 12, 15, 19 år 1915, samt dels samf. mark till Heinge och Heingetorp.

Malmö den 18 december 1953

I tjänsten:

Erik Alström

Lantbruksingenjör.

Anslaget i laga ordning i Lövestads församling den 20.12.53

intygas av [signature]
Gästgivare i Lövestad

Anhålles att förestående kungörelse anslås snarast möjligt samt därefter med påtecknat bevis återställes till förrättningsmannen, adr. Lundavägen 66, Malmö.

Bilaga 3

F ö r t e c k n i n g

över kungörelser, kallelser och underrättelser, som avsänts vid syneförrättning angående torrläggning av marker till Heinge nr 2 m.fl. fastigheter i Lövestads socken av Malmöhus län.

Adressat	Adress	Avsändningsdag
Pastorsämbetet i Lövestads församling	Lövestad	18/12 1953
Skiftesgodemannen Anton Gröndal, Vollsjö nr 21,	Vollsjö	" "
" Nils Andersson, Nyvång,	"	" "
Lantbrukare Otto Persson, Heinge nr 2,	Lövestad	19/12 "
" Nils Nilsson, " " 2,	"	" "
Fr. Marta Berggren, " " 2,	"	" "
Fr. Anna Bonder, " " 2,	"	" "
Lantbrukare Per O. Johansson, Heingehill, ålderman för samf. mark till Heinge och Heingetorp	"	" "
" Oskar Olsson, Heinge, Ordf. i df Heinge n:ris 2,5,6,10,12, 15 o. 19 år 1915	"	" "

Malmö den 19 december 1953

/Erik Alström/

Bilaga A

VÄRDERINGSLÄNGD

Fastighet och ägare / Ägobeskrivning	Ägofigur-nr	Förbättrad mark: åker, tomt (hektar)	Förbättrad mark: annan (hektar)	Värde pr ha: före (kronor)	Värde pr ha: efter (kronor)	Båtnad: pr ha (kronor)	Båtnad: pr ägofigur (kronor)
LÖVESTADS SOCKEN							
Heinge 2^{29}, 121/4800 mtl.							
Otto Persson							
A. Alstringsbåtnad.							
åker	1	0.14		3500	4000	500	70:-
"	2	0.28		2500	"	1500	420:-
"	3	0.06		1500	"	2500	150:-
"	4	0.14		2500	"	1500	210:-
"	5	0.12		3500	"	500	60:-
"	6	0.04		1500	"	2500	100:-
"	7	0.11		3500	"	500	55:-
"	8	0.23		2800	"	1200	276:-
"	9	0.17		2800	"	1200	204:-
"	10	0.08		3500	"	500	40:-
"	11	0.15		"	"	"	75:-
"	12	0.09		2500	"	1500	135:-
"	13	0.03		"	"	"	45:-
"	14	1.24		3500	"	500	620:-
odlingsmark	15		0.17	1500	3000	1500	255:-
A-Summa		2.88	0.17				2715:-
B. Brukningsbåtnad.							
Ägofigurerna	1-12, 18-22	3.67				500	1835:-
"	13-17	1.70				"	850:-
B-Summa		5.37					2685:-
Totalsumma Kronor							5400:-

Lantbruksstyrelsen 3044 n, 50 okt. 20000.

STATENS REPRODUKTIONSANSTALT 432180

Fastighet och ägare / Ägobeskrivning	Ägofigur-nr	Förbättrad mark: åker, tomt (hektar)	Förbättrad mark: annan (hektar)	Värde pr ha: före (kronor)	Värde pr ha: efter (kronor)	Båtnad: pr ha (kronor)	Båtnad: pr ägofigur (kronor)
Heinge 2[30], 179/24000 mtl.							
Otto Persson							
A. Alstringsbåtnad							
åker	24	0.19		3500	4000	500	95:-
"	25	0.33		2500	"	1500	495:-
"	26	0.18		1500	"	2500	450:-
"	27	0.21		1500	"	2500	525:-
"	28	0.12		2500	"	1500	180:-
"	29	0.09		3500	"	500	45:-
A-Summa		1.12					1790:-
B. Brukningsbåtnad							
Ägofigurerna 23-29 B-Summa		1.50				500	750:-
Totalsumma Kronor							2540:-
Samf. mark till Heinge och Heingetorp.							
Ängsmark	30		0.82	2700	3000	300	246:-
"	31		0.22	2800	"	200	44:-
torvmosse	32		2.35	700	(2000) 1000	300	705:-
Summa			3.39				995:-

VÄRDERINGSLÄNGD

Fastighet och ägare Ägobeskrivning	Ägofigur-nr	Förbättrad mark: åker, tomt (hektar)	Förbättrad mark: annan (hektar)	Värde pr ha: före (kronor)	Värde pr ha: efter (kronor)	Båtnad: pr ha (kronor)	Båtnad: pr ägofigur (kronor)
Sammandrag.							
Heinge 2^{29}, 121/4800 mtl.							
Otto Persson	1-15	2.88	0.17				5400:-
Heinge 2^{30}, 179/24000 mtl.							
Otto Persson	24-29	1.12					2540:-
Samf. mark till Heinge och Heingetorp	30-32		3.39				995:-
Summa		4.00	3.56				8935:-
						Summa alstringsbåtnad	5500:-
						Summa brukningsbåtnad	3435:-

Heinge, Lövestad den 8 februari 1954

I tjänsten:

Erik Alström

/Erik Alström/

Lantbruksingenjör.

Anton Gröndahl

Lantbruksstyrelsen 3044 n, 50 okt. 20000.

STATENS REPRODUKTIONSANSTALT
432150

Fastighet och ägare Ägobeskrivning	Ägofigur-nr	Förbättrad mark		Värde pr ha		Båtnad	
		åker, tomt	annan	före	efter	pr ha	pr ägofigur
		hektar	hektar	kronor	kronor	kronor	kronor

Bilaga B

KOSTNADSFÖRSLAG

Läge	Längd m	Arbete, material e. d.	Antal	à-pris kr.	Kostnad kronor	Summa kronor
		Dikessträckan A - B - C.				
67+20–67+86	66	Schaktning av sand, grus och sten m^3	200	3.50	700:-	
67+86–69+5	119	Betongrör 10" m	119	5:-	595:-	
		Schaktning, stämpling, rörläggning och återfyllning m	119	3.50	416:50	
69+5–69+8	3	Betongrör 10" m	3	5:-	15:-	
		Schaktning, stämpling, rörläggning och återfyllning m	3	7:-	21:-	
69+8–69+55	47	Betongrör 10" m	47	5:-	235:-	
		Schaktning, stämpling, rörläggning och återfyllning m	47	3.50	164:50	
69+55–69+59	4	Betongrör 10" m	4	5:-	20:-	
		Schaktning, stämpling, rörläggning och återfyllning m	4	10:-	40:-	
69+59–70+10	51	Betongrör 12" m	51	6.50	331:50	
		Schaktning, stämpling, rörläggning och återfyllning m	51	4:-	204:-	
70+10–70+15	5	Betongrör 12" m	5	6.50	32:50	
		Schaktning, stämpling, rörläggning och återfyllning m	5	7:-	35:-	
70+15–71+7	92	Betongrör 12" m	92	6.50	598:-	
		Schaktning, stämpling, rörläggning och återfyllning m	92	4:-	368:-	
71+7–71+51	44	Betongrör 12" m	44	6.50	286:-	
		Schaktning, stämpling, rörläggning och återfyllning m	44	4:-	176:-	
71+51–71+56	5	Betongrör 12" m	5	6.50	32:50	
		Schaktning, stämpling, rörläggning och återfyllning m	5	7:-	35:-	
	436	Överföres			4305:50	

Lantbruksstyrelsen 3047 n. 1951 juli, 20 000.

STATENS REPRODUKTIONSANSTALT 3C0J61

Läge	Längd m	Arbete, material e. d.	Antal	à-pris kr.	Kostnad kronor	Summa kronor
	436	Överfört			4305:50	
71+56–72+50	94	Betongrör 12" m	94	6.50	611:–	
		Schaktning, stämpling, rörläggning och återfyllning m	94	8:–	752:–	
72+50–72+70	20	Betongrör 12" m	20	6.50	130:–	
		Schaktning, stämpling, rörläggning och återfyllning m	20	4:–	80:–	
72+70–73+78	108	Betongrör 9" m	108	4:50	486:–	
		Schaktning, stämpling, rörläggning och återfyllning m	108	4:–	432:–	6796:50
Tills.	658	meter				
Omsurning av rörutlopp vid 67+86					200:–	
Brunnar med 24" inre diameter, kopplingar m.m. vid 69+59, 70+19, 71+7, 71+89, 72+70 och 73+78			st. 6	90:–	540:–	
Borttagning av träd och buskar					100:–	840:–
Ersättning för bortgrävd mark genom dikets vidgning och för intrång genom jordupplag till ägaren av Heinge 2^9					100:–	100:–
För oförutsedda fall, arbetsledning m.m. tillägges c:a 10 %						963:50
				Summa Kronor		8.700:–

Heinge, Lövestad den 8 februari 1954

Erik Alström

/Erik Alström/

Lantbruksingenjör.

Bilaga C.

Arbetsbeskrivning.

Arbetet skall utföras i enlighet med föreläggshandlingar och ritningar, varvid bl.a. följande skall iakttagas:

1/ Entreprenören skall i samråd med arbetsstyrelsen bestämma på vilken sida de uppschaktade jordmassorna från den öppna dikessträckan skall läggas. Massorna skall uppläggas med 1.- m. frikant. Jordvallarna skola genomgrävas vid tillströmmande diken och svackor, så att ytvattnet obehindrat kan avrinna till avloppet, dock minst på var 50:e meter;

2/ Ras och skred, som möjligen uppkomma i den öppna dikessträckan, innan företaget i dess helhet färdigställts, skola omedelbart avhjälpas och erforderliga förstärkningsarbeten utföras;

3/ Sten, som förekommer bland schaktningsmassorna från den öppna dikessträckan, skola sammanföras i särskilda rösen och få ej under några villkor blandas med de lösa massorna;

4/ Ommurningen vid 67+86 skall utföras av betong med minst 300 kg cement per m^3 samt grundläggas på utfyllnad av skärv.

5/ All stensättning skall grundläggas minst 0,20 m. under det nya avloppets bottenlinje och utföras av flata eller kilade stenar, sammanfogade i ordnade förband medelst cementbruk. Stensättning får ej utföras av sten med mindre dimension än 0,20 x 0,35 x 0,45. Stensättning skall läggas på underlag av skärv;

6/ Sten, som ligger hindrande i vägen för rörledning, skall upptagas;

7/ Inga rör få nedläggas förrän de blivit godkända av vederbörande lantbruksingenjör eller av den, han i sitt ställe förordnar;

8/ Rörledning får ej täckas, förrän den blivit godkänd av vederbörande lantbruksingenjör eller av den, han i sitt ställe förordnar;

9/ Rörledning skall efter sådant godkännande omedelbart höljas till 0,6 m. djup, räknat från ledningens överkant;

10/ Sådan höljning skall utföras genom påfyllning av ur rörgraven uppschaktade jordmassor, och om dessa massor ej äro tillräckliga, genom nerschaktning från sidorna;

11/ Samtliga ur rörgraven uppschaktade massor skola återfyllas;

12/ Fyllningen skall packas väl, särskilt under och på båda sider om rörsträngen samt stötas väl, så att framtida sättningar i möjligaste mån förhindras;

13/ Fyllningen får ej innehålla sten.

14/ Om entreprenören vill utföra återfyllningen med maskin, skall han först för hand hölja rörledningen till 30 cm höjd, räknat från ledningens överkant, och därefter återfylla återstående massor med maskin. Innan maskinarbetet påbörjas, skola alla stenar bortsorteras och läggas i upplag bakom rörgraven, varefter jordmassorna med iakttagande av den största försiktighet skola återföras i rörgraven. Planeringsmaskinen får ej föras närmare rörgraven än 0,5 m. och givetvis ej köras över densamma;

15/ Enskilda rörledningar, som utmynna intill en brunn, skola av entreprenören kostnadsfritt kopplas i brunnen, därest jordägaren eller arrendatorn tillhandahåller för sådan koppling erforderliga rör.

16/ Kopplingen av sådana rörledningar, som utmynna på längre avstånd från brunnarna, skola, därest jordägaren eller arrendatorn därom gör framställning, utföras av entreprenören med bekostas av jordägaren eller arrendatorn;

17/ Samtliga brunnar skola förankras 0,5 m räknat från utloppsrörets underkant, samt förses med hållbart lock av armerad betong;

18/ Brunnar med 24" inre diameter skola helt utföras av betongrör eller med ett mellanskikt av brunnstegel eller betongsten.

19/ I brunnsväggarna skola upptagas hål i tillräckligt antal, så att dagvatten obehindrat kan rinna in i brunnarna. För koppling av blivande täckdi-

ken skola dessutom i brunnarna på lämpliga höjder inkopplas minst 3 st. 4" tegelrör eller det större antal rör, som betingas av rådande förhållanden;

20/ Samtliga brunnar skola uppdragas till 0,30 m. över markytan;

21/ Samtliga brunnar skola grundläggas på fast underlag, förses med botten av betong samt omskolas med sten och grovt grus;

22/ Bottnen skall vara igjuten i den understa brunnsringen, innan denna nedsättes, därest detta ej medför särskilda svårigheter vid brunnens byggande. I sådant fall skall bottnen igjutas sedan den nedersta brunnsringen färdigställts, eller ock skall bottnen sättas på underlag av 3" plank;

23/ Kopplingarna i brunnarna skola vara ordentligt utförda och de kopplade rören sammanfogade med brunnsväggen medelst cementbruk;

24/ Träd och buskar utmed de nya dikessträckorna skola rothuggas och borttagas;

25/ Vattnet i avloppen får under den tid, då arbete pågår, uppdämmas och reglöras i den omfattning, som erfordras för arbetets ändamålsenliga utförande, dock icke så att skada uppstår. Vattenståndet får sålunda ej uppdämmas till sådan höjd, att omgivande marker skadas och ej heller så, att vattenbrist uppkommer nedanför uppdämningen. Efter uppdämning skall vattenståndet nedsänkas med försiktighet, så att skada ej uppstår;

26/ Vederbörande lantbruksingenjör äger meddela de särskilda föreskrifter, som erfordras, därest det under arbetets utförande visar sig nödvändigt att förstärka grunden för vissa täckta dikessträckor med till dem hörande brunnar. Blivande entreprenör är skyldig att omedelbart underrätta vederbörande lantbruksingenjör för den händelse grundförstärkning erfordras.

27/ <u>Fixpunktsbeskrivning.</u>

<u>Fixp. nr 91.60 m.</u>

Järndubb i jordfast sten i stenmur 6 m SSO om sektion 65+50, N sidan på stenmuren.

Fixp. =+ 97,53 m.

Järndubb i jordfast sten i rågång. Södra sidan 9 m öster om dike och sektion 71+89.

Haninge, Löversta den 8 februari 1954

Erik Alström

/Erik Alström/

Lantbruksingenjör.

Bilaga D.

UTLÅTANDE, avgivet vid syneförrättning angående torrläggning av marker till Heinge nr 2 i Lövestads socken av Malmöhus län.

Mom. 1. Förordnande m.m.

Genom länsstyrelsens resolution den 11 mars 1952 förordnades undertecknad, förrättningsman, att handlägga syneförrättning enligt vattenlagen angående torrläggning av marker till Heinge nr 2 m.fl. fastigheter i Lövestads socken av Malmöhus län. Laga hinder har ej anmälts mot förrättningens handläggande eller det avsedda dikningsföretagets utförande, ej heller har sådant hinder av synemännen kunnat utrönas. Det planerade torrläggningsföretaget avser "dikning", varför syneförrättningen handlagts enligt de bestämmelser i vattenlagen, som gälla för sådant företag. Dikningsföretaget berör marker tillhörande Heinge nr 2 och samfälld torvmosse till Heinge och Heingetorp i Lövestads socken.

Mom. 2. Dikningsföretagets läge, omfattning, planläggning m.m.

Dikningsföretaget, som tillhör Kävlingeåns nederbördsområde nr 92, ligger omkring 5 km N om Lövestads kyrka. På hithörande översiktskarta har dikningsområdet utmärkts med gul färg.

De marker, om vilkas torrläggning det är fråga, avvattnas nu genom ett öppet avlopp. Dess sträckning framgår av plankartan. Avloppet har emellertid ej utförts med erforderliga dimensioner och djup, varför vissa av de marker,

vilka för sin torrläggning äro beroende av detsamma, nu besväras av vatten. Förrättningsmannen har därför på sökandenas begäran upprättat förslag till utförande av nytt avlopp (dikessträckan A - B - C) till det djup och med de dimensioner i övrigt, som erfordras för ändamålsenlig torrläggning av de nu vattenskadade markerna. Enligt förrättningsmannens förslag, vilket närmare framgår av förslagshandlingarna och ritningarna, skall för det gemensamma dikningsföretaget denna dikessträcka utföras.

För samtliga dikessträcker ha profilritningar upprättats. Ritningarna angiva de olika dikessträckornas djup och övriga dimensioner ävensom läget för de ommurningar och de brunnar, som skola utföras. För sistnämnda konstarbeten ha särskilda typritningar upprättats. De tänkta dikessträckornas lägen på marken markeras på hithörande plankarta av röda, heldragna linjer och och öppna avlopp med dubbla, röda, heldragna linjer. Läget för brunnar har utmärkts med röda ringar.

Vid bestämmandet av de olika dikessträckornas dimensioner har förrättningsmannen tagit hänsyn till såväl nederbördsområdets storlek och topografi samt avrinningen från detsamma som ock till rådande fallförhållanden. Nederbördsområdet har fastställts dels genom särskilda undersökningar på marken, dels med ledning av Ekonomiska kartverkets kartor över trakten. Storleken av de områden, som avvattnas till de olika dikessträckorna, framgår av profilritningarna. Den vattenmängd, som skall kunna avbördas, har beräknats med ledning av nederbördsområdets omfattning och under antagande att avrinningen vid normala flöden uppgår till högst 1,5 liter per sekund och hektar.

Samtliga de marker, vilka enligt synemännens åsikt beredas båtnad i form av ökad alstringsförmåga, därest det nu planerade dikningsföretaget kommer till utförande, ha kartlagts och avfattats på hithörande plankarta. Hela området har dessutom nivåavvägts.

Mom. 3. Trummor och vägar.

Enskilda vägar.

Avloppet korsar på ett flertal ställen enskilda ägovägar och brukningsvägar. På de ställen, där de nya dikessträckorna skall utföras som täckt ledning, erfordras emellertid inga nya trummor i korsningspunkten. Det skall dock åligga dikningsföretaget att återställa vägarna i fullgott skick, så snart avlopp upptagits genom dem.

Mom. 4. Ersättningar.

För skada å växande gröda, som uppkommer vid utförandet av de nya dikessträckorna, skall ersättning utgivas. Kan överenskommelse därom ej träffas, mellan vederbörande jordägare eller arrendator och företagets styrelse, skall ersättningsbeloppets storlek bestämmas av vederbörande lantbruksingenjör eller den, han i sitt ställe förordnar.

Ersättning för markåtgång genom dikets vidgning samt för intrång genom jordupplag skall utgå till ägaren av Heinge 2^{9}.

Beträffande sådan genom dikningsföretagets utförande möjligen uppkommen

skada, som ej av synemännen förutsetts, hänvisas till bestämmelserna i 7 kap. 57 § vattenlagen.

Mom. 5. Kostnader.

Förrättningsmannen har beräknat kostnaderna för de dikessträcker, som skola utföras för det gemensamma dikningsföretaget, till 8.700:- kronor. Kostnadsförslaget har bilagts förrättningshandlingarna (Bil. B).

Mom. 6. Båtnadsuppskattning och kostnadsfördelning.

Överenskommelse har ej träffats angående kostnadernas fördelning, varför synemännen uppskattat den båtnad, som beredas de i dikningsföretaget ingående markerna. Vid uppskattning av båtnaden har synemännen följt föreskrifterna i 10 kap. 60 § vattenlagen och alltså värderat markerna dels efter företagets genomförande, dels i nuvarande vattensjukt skick. Vid värderingen har hänsyn tagits såväl till jordens godhet samt till de blivande och nuvarande torrläggningsförhållandena som ock till i orten gängse priser å fullt torrlagd jord av likartad beskaffenhet. Skillnaden mellan blivande och nuvarande värden motsvarar båtnaden för företaget. Resultaten av värderingen och båtnadsuppskattningen återfinnes i värderingslängden (Bil. A), som även utgör hävdeförteckning för de i dikningssamfälligheten ingående markerna.

Då de i dikningssamfälligheten ingående markerna avvattnas genom ett enda dike, och då ej heller någon större nivåskillnad förefinnes mellan vissa områden, föreligga ej sådana förhållanden, att kostnaderna skola jämkas en-

ligt bestämmelserna i 7 kap. 24 § vattenlagen. Hela dikningsföretaget behandlas alltså som en enda avdelning. Kostnaderna skola därför utan jämkning fördelas de olika fastigheterna emellan i direkt förhållande till båtnadsvärdena. Kostnaderna för fullständig torrläggning av dikningssamfälligheten ha av förrättningsmannen beräknats till 8.700:- kronor och den därvid uppkommande båtnaden av synemännen värderats till 8.935:- kronor. Dikningssamfällighetens relativa kostnadstal beräknas alltså till 8.700:- : 8.935:- = 0,973699.

Särskild kostnadsfördelningslängd har upprättats och bifogats detta utlåtande (Bilaga Da). I kolumn 5 av längden angives varje delägares och fastighets andel i de beräknade kostnaderna för dikningsföretagets utförande och i kolumn 6 de procenttal, efter vilka samtliga verkliga kostnader för företagets utförande och framtida underhåll skola fördelas. Sådana omständigheter, som omförmälas i 7 kap. 25-26 och 28-29 §§ vattenlagen, föreligga ej vid detta torrläggningsföretag.

Kostnaderna för denna syneförrättning skola enligt bestämmelserna i 10 kap. 30 och 79 §§ vattenlagen omedelbart av sökandena förskjutas. Kommer företaget till utförande, skola förrättningskostnaderna fördelas mellan samtliga delägare på samma sätt som företagets övriga kostnader.

Mom. 7. Dikningsföretagets utförande.

Då det av verkställda utredningar och beräkningar framgått, att det planerade dikningsföretaget är ekonomiskt lönande, finna synemännen skäligt tillstyrka att det kommer till utförande. Företaget skall alltså, därest sö-

kandena vilja fullfölja detsamma, utföras i överensstämmelse med av förrättningsmannen upprättat föreslag och med beaktande jämväl av de närmare bestämmelser, som framgå av detta utlåtande. Arbetet får påbörjas så snart denna syneförrättning tagit åt sig laga kraft. Företaget skall vara färdigt inom 10 år efter det att syneförrättningen fastställts. Angående förlängd arbetstid hänvisas till bestämmelserna i 7 kap. 58 § vattenlagen.

Utöver vad som föreskrives i arbetsbeskrivningen (Bil. C) är vid företagets utförande följande att iakttaga.

1/ Arbetet skall utlämnas på entreprenad på de villkor, som äro för delägarna mest gynnsamma och betryggande.

2/ Arbetet skall anmälas till Rikaförsäkringsanstaltens ombud i orten eller till annan lämplig försäkringsanstalt, innan detsamma påbörjas. Sådan anmälan erfordras dock ej för den händelse blivande entreprenör är att anse som sådan arbetsgivare, som själv äger ombesörja försäkring för av honom anställda arbetare.

3/ De olika dikessträckorna skola följa på marken utstakade och på plankartan närmare angivna sträckningar.

4/ Under arbetets utförande får vattnet uppdämmas, dock icke så att växande gröda eller annan egendom skadas.

5/ Samtliga betongrör skola vara av fullgod beskaffenhet och fylla de fordringar, som närmare angivas i Kungl. Lantbruksstyrelsens fastställda normalbestämmelser för lantbrukarör av betong. Rören få levereras antingen som muffrör, falsrör eller lantbrukarör.

6/ På profilritningarna angivna höjdlägen för bottenlinjerna, vilka uträknats i förhållande till jämförelseplan och fixpunkter, skola gälla framför på föralagsritningarna och i arbetsbeskrivningen (Bil. C) angivna djupsiffror.

7/ Fixpunkter ha utsatts till ledning vid arbetets utförande och dikningsföretagets framtida underhåll. Deras lägen i plan och profil framgå närmare av föralagsritningarna och arbetsbeskrivningen (Bil. C).

8/ Fixpunkterna äro lagligen skyddade och få alltså ej övertäckas, borttagas eller på annat sätt förstöras. Vill jordägare borttaga fixpunkt, skall han därom göra anmälan till vederbörande lantbruksingenjör, som då låter avväga annan lämplig fixpunkt. Kostnaderna för lantbruksingenjörens i sådant hänseende företagna förrättning gäldas av dikningsföretaget.

Kommer företaget att understödjas med statsmedel, skola de särskilda föreskrifter, som eventuellt kunna bliva föreskrivna som villkor för statsunderstödets beviljande, vara bindande.

Mom. 8. Dikningsföretagets avsyning.

Sedan företaget blivit utfört, skall detsamma jämlikt bestämmelserna i 13 kap. 1 § vattenlagen avsynas av vederbörande lantbruksingenjör eller av den, han i sitt ställe förordnar. Företaget skall anses fullbordat, då avsyningsförrättaren överlämnat bevis om godkännande eller, för den händelse att företaget blivit understött med statsmedel, när vederbörande myndighet godkänt detsamma.

Mom. 9. Dikningsföretagets framtida underhåll.

Kostnaderna för företagets framtida underhåll skola fördelas på samma sätt som kostnaderna för företagets första utförande. Gör någon sig skyldig till skadegörelse på de olika dikessträckorna med till dem hörande anläggningar och botar han ej efter tillsägelse omedelbart skadan, äger ordföranden i företagets styrelse eller också den, som lider men av skadegörelsen, att vid vederbörande häradsrätt föra talan mot den förmodlige. Enskilda dräneringsledningar få tillkopplas avloppet endast i de brunnar, som utförts. Spillvatten får tillledas avloppet först sedan det blivit i erforderlig grad renat.

Mom. 10. Organisation m.m.

För handhavande av dikningsföretagets angelägenheter skola delägarna utse en styrelse, bestående av 1 ledamot (sysslomän).

Sysslomannen åligger:

att omhesörja företagets utförande samt kontrollera entreprenörens arbete - i den mån så finnes erforderligt med biträde av sakkunnig person;

att kontrollera, att återfyllningen av massorna för täckta avlopp sker enligt arbetsbeskrivningen;

att tillse att samtliga dikessträckor alltid hållas i fullgott skick samt omhesörja rensnings- och underhållsarbeten;

att i mån av behov verkställa utdebiteringar på sätt närmare stadgas i 3 kap. 20 § vattenlagen;

att över inkomster och utgifter föra fullständiga och med verifikationer försedda räkenskaper, vilka skola avslutas per kalenderår och därefter framläggas för delägarnas hörande och godkännande vid allmänt sammanträde;

att för sistnämnda ändamål och då så eljest kan finnas nödigt kalla delägarna till sammanträde i den ordning, som omförmäles i 7 kap. 64 § vattenlagen;

att vid alla sammanträden föra protokoll, vilket skall vara för delägarna tillgängligt senast inom 14 dagar efter sammanträdet;

att i övrigt vidtaga alla de åtgärder, som kunna finnas nödiga för företagets ändamålsenliga utförande och underhåll samt därvid beakta och följa de bestämmelser, som angivas i 7 kap. 61-65 §§ vattenlagen.

Till dikningsföretaget hörande handlingar och ritningar skola förvaras av sysslomannen i dikningsföretaget och hos honom hållas tillgängliga för envar, som vill granska dem eller taga avskrifter och kopior.

Företaget skall benämnas Heinge Norra dikningsföretag år 1954. Mål, som beröra företaget och som ej äro att hänföra till vattenmål, skola handläggas inför Färs häradsrätt.

Mom. 11. Besvärshänvisning.

Den, som är missnöjd med åtgärd eller beslut under denna syneförrättning eller som vill föra talan mot förrättningsmannens utlåtande, äger att inom sextio dagar härefter till Söderbygdens vattendomstol, Stockholm, ingiva sina besvär i tre exemplar. I besvären skola fullständigt upptagas klaganden alla påståenden och skälen därtill och vid besvären kunna därjämte fogas de ytter-

ligare handlingar, som klaganden vill åberopa till stöd för ändringsansökandet.

Mom. 12. Verkställighet.

Då denna syneförrättning ej skall underställas vattendomstols prövning, kommer detta utlåtande att gå i verkställighet i den ordning, som för laga kraft ägande dom är stadgad, för såvitt icke besvär anföres mot förrättningen inom den i mom. 11 här ovan angivna tiden.

Heinge, Lövestad den 8 februari 1954

I tjänsten:

/Erik Alström/

Lantbruksingenjör.

Bilaga Da.

KOSTNADSFÖRDELNINGSLÄNGD

Fastighet Ägare m. m.	Sök. o. likst. = S	Båtnad	Fastighets andel i			Samfällighets andel i gemensamma kostnader
			för särskild avdelning beräknad kostnad	för samfälligheten beräknad kostnad	samfällighetens verkliga kostnad	
		kronor	kronor	kronor	procent	procent
1	2	3	4	5	6	7
LÖVESTADS SOCKEN						
Heinge 2^{29}, 121/4800 mtl.						
Otto Persson	S	5.400:-		5.257:97	60,436	
Heinge 2^{30}, 179/24000 mtl.						
Otto Persson	S	2.540:-		2.473:20	28,428	
Samf. mark till Heinge och Heingetorp.		995:-		968:83	11,136	
Summa		8.935:-		8.700:-	100,000	

Heinge, Lövestad den 8 februari 1954

I tjänsten:

Erik Alström

/Erik Alström/

Lantbruksingenjör.

Anton Gyrondahl

Lantbruksstyrelsen 3045 n. 1950 maj 8000.

STATENS REPRODUKTIONSANSTALT
208650

Fastighet Ägare m. m.	Sök. o. likst. = S	Båtnad	Fastighets andel i			Samfällighets andel i gemensamma kostnader
			för särskild avdelning beräknad kostnad	för samfälligheten beräknad kostnad	samfällighetens verkliga kostnad	
		kronor	kronor	kronor	procent	procent
1	2	3	4	5	6	7