
Blad 1.

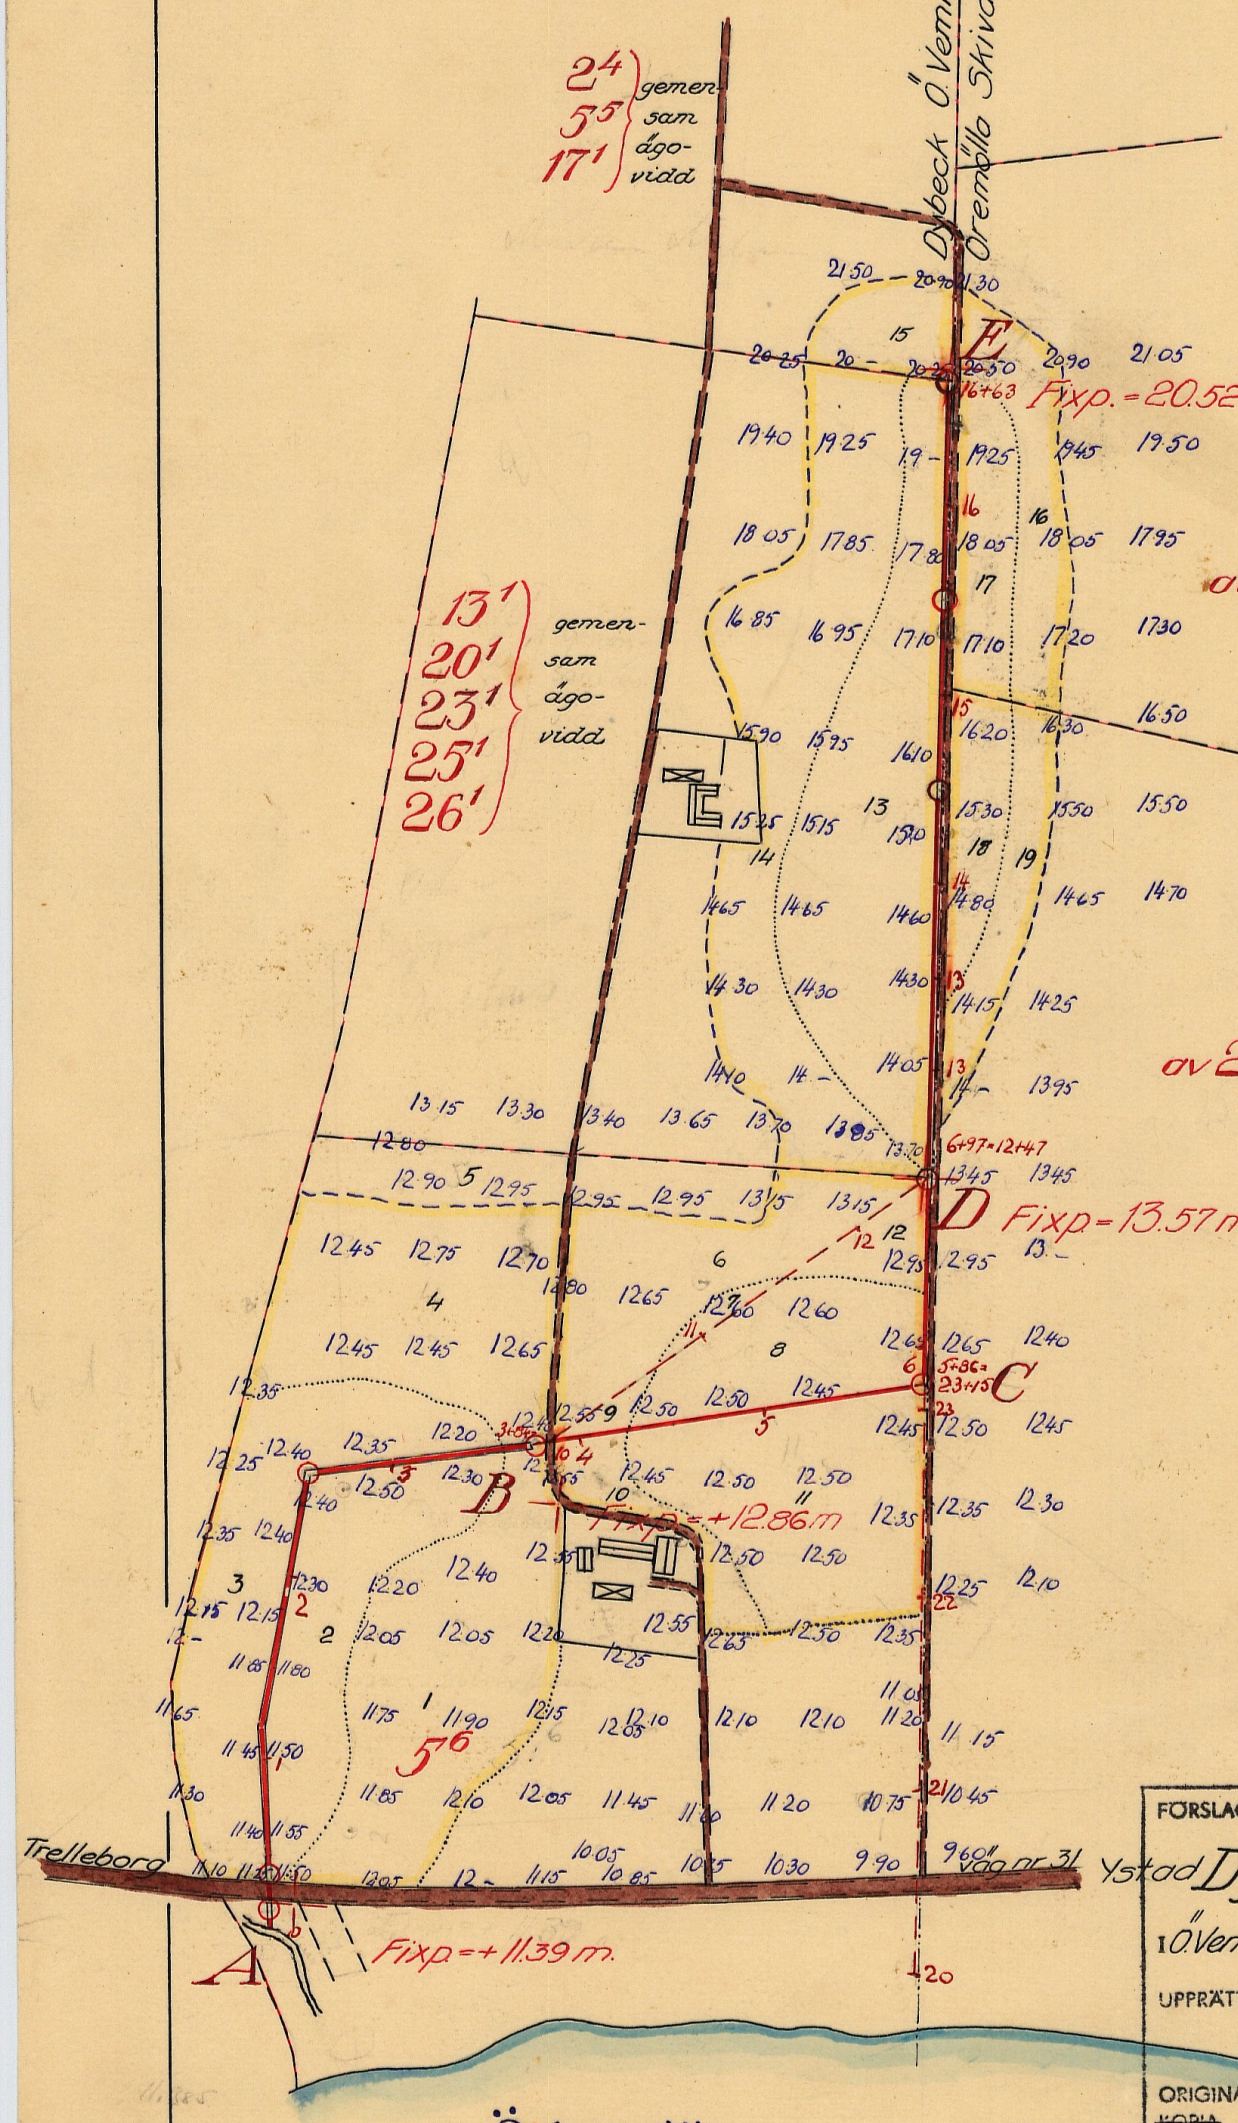

Skala 1:4000

100 0 100 200 300 m.

LANTBRUKSSTYRELSEN
18 SEP. 1954
DIARIE Nr
SAK Nr

FÖRSLAG TILL

Dybecks dikningsföretag år 1954

I Ö. Vemmenhögs o. Skivarps SOCKEN(-NAR) AV Malmöhus LÄN

UPPRÄTTAT ÅR(-EN) 1954 {I / UTAN} SAMBAND MED SYNEFÖRRÄTTNING ENL. VATTENLAGEN AV

RITN.Nr 001

(NAMN)

ORIGINAL
~~KOPIA~~


M 3-1096

Lantbruksingenjör

TOTAL RITN. ST. 3

KUNGL LANTBRUKSSTYRELSENS ARKIV Nr 5259-1

Blad 2

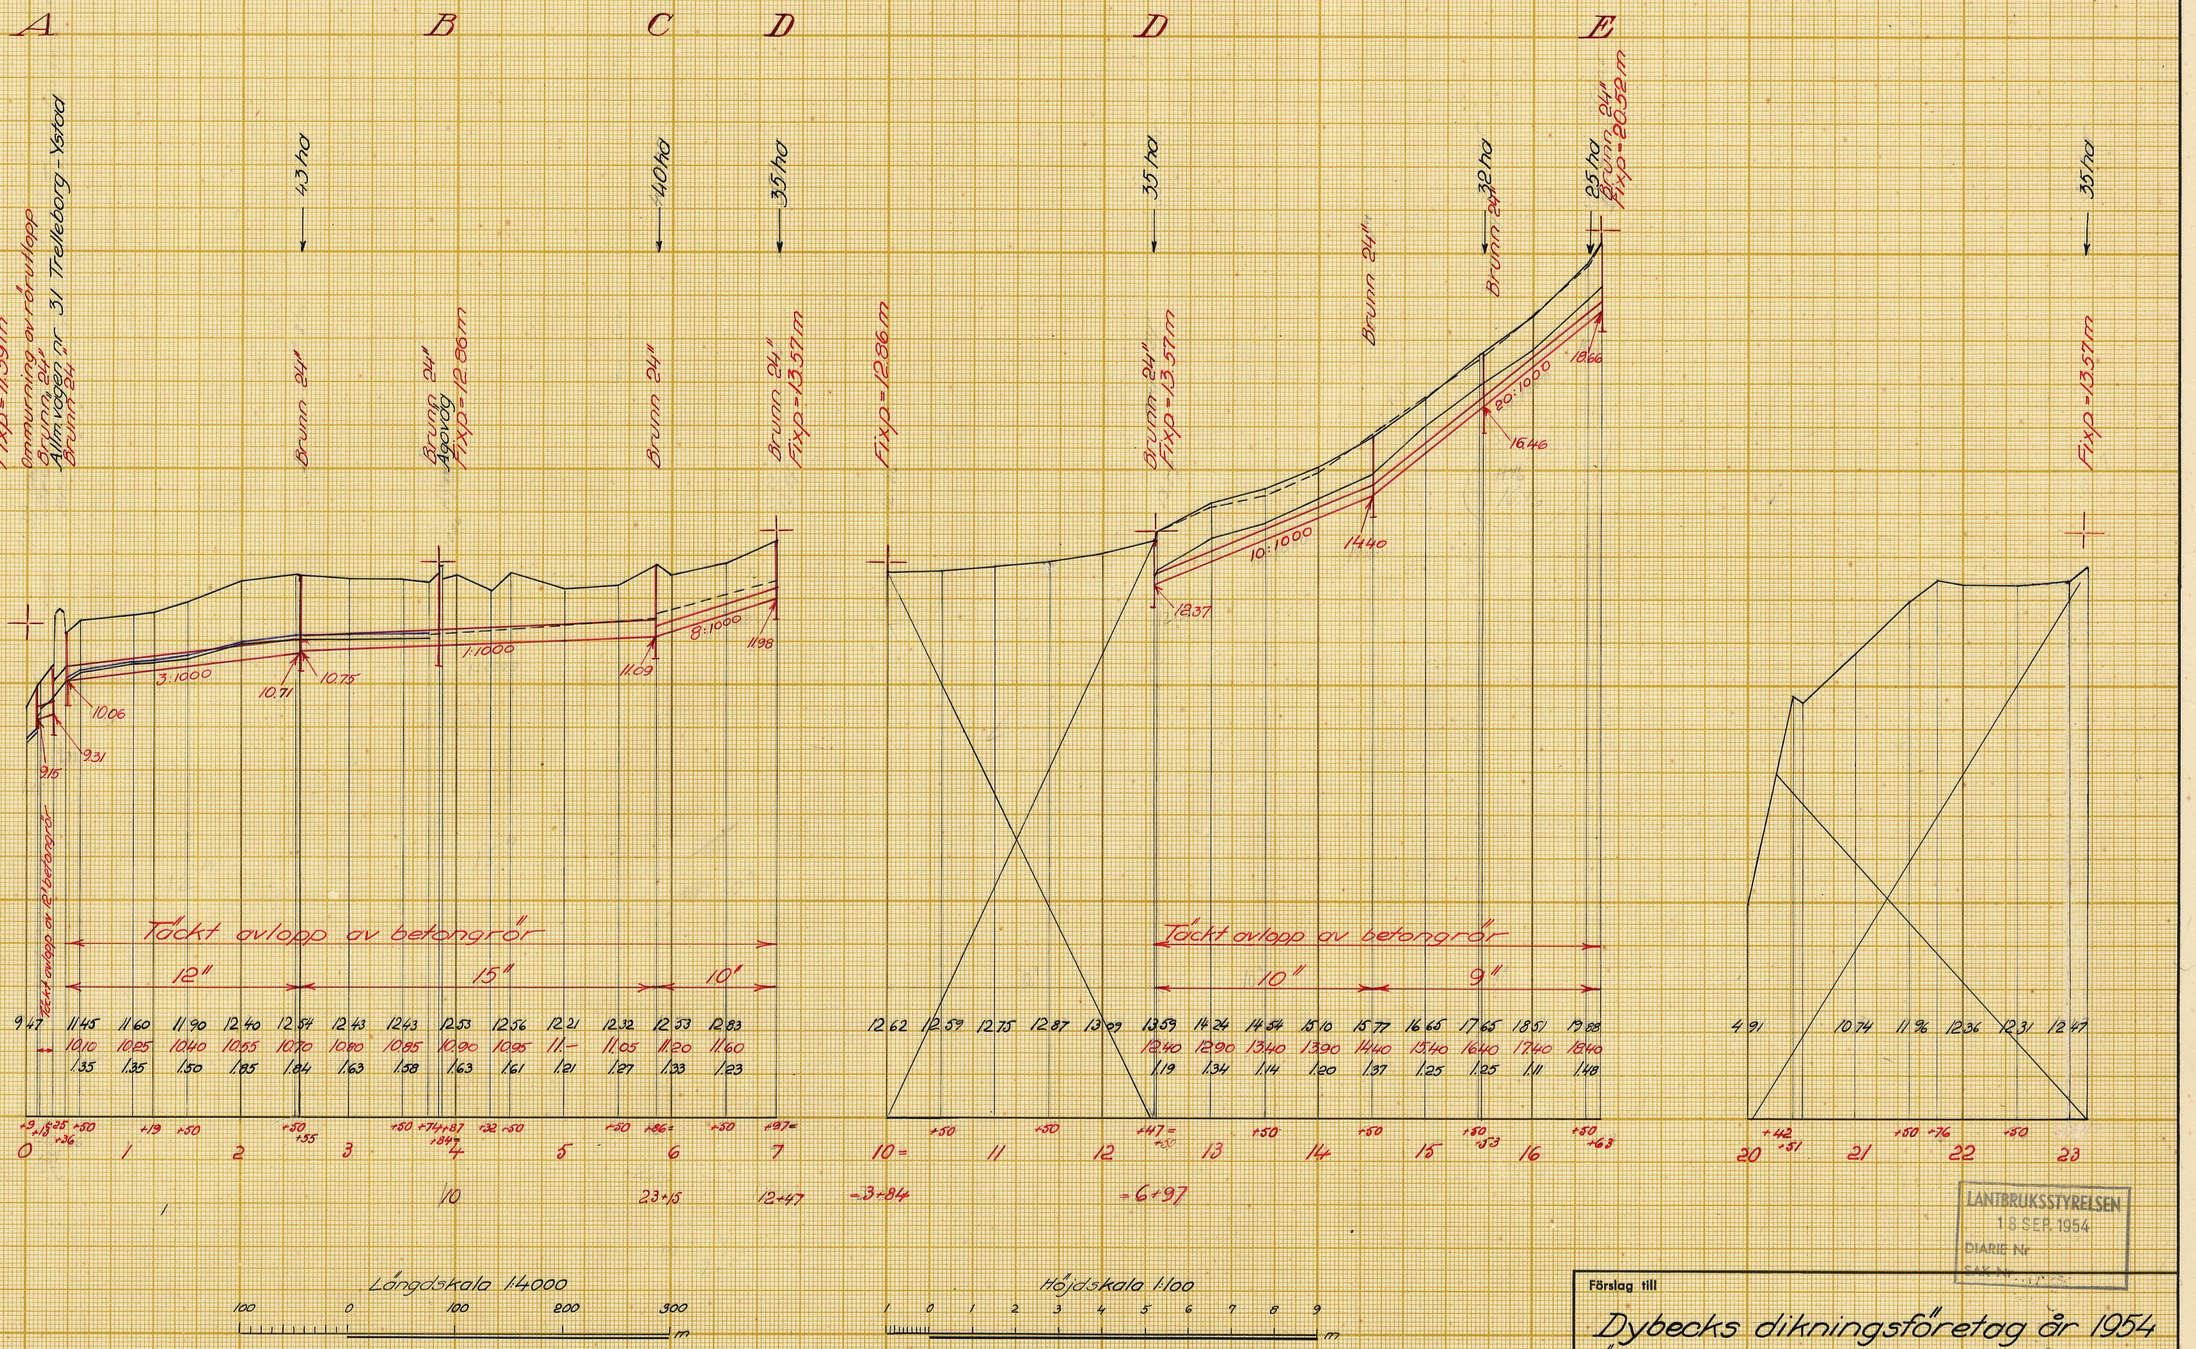

LANTBRUKSSTYRELSEN
18 SEP. 1954
DIARIE Nr
FAK Nr

Förslag till

Dybecks dikningsföretag år 1954

i Övemenhögs o. Skivarps socken ~~(när)~~ av Malmöhus län

upprättat år ~~(-en)~~ 1954 { i / ~~utan~~ } samband med syneförrättning enl. vattenlagen av

Original / ~~Kopia~~

RITN. Nr 002

M 3*1096

(Namn)

Lantbruksingenjör

(Titel)

Antal ritn. st. 3 | Arkivnummer 5259-2

Lantbruksstyrelsen 3037 a. 51 maj. 4 000.


Statens Reproduktionsanstalt 1951
974251 L

0+9



Allm. vägen Trelleborg-Ystad

0+25

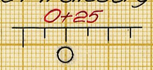


Allm. vägen Trelleborg-Ystad

0+36




0+50

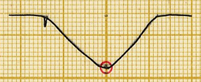


1




1+19

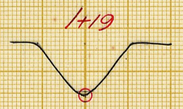


1+50

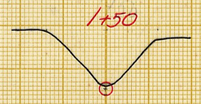


2

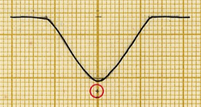


2+50

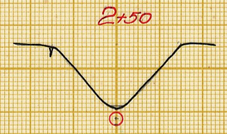


2+55

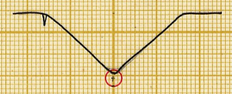


3

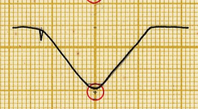

3+50

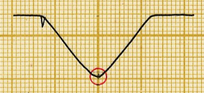


3+74

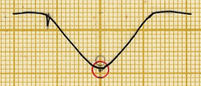


12+50




13

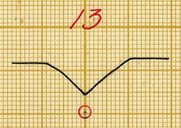


13+50

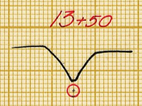

14

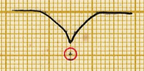


14+50

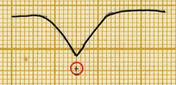


15




15+50

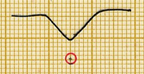

16

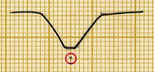


16+50

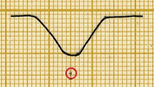


Förslag till ommurning av röruttlopp vid 0+9

Skala 1:50

Sektion A-A

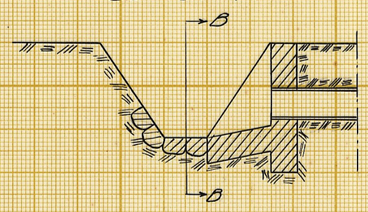


Sektion B-B

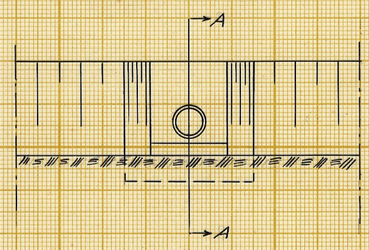


Förslag till 24" brunn

Skala 1:50

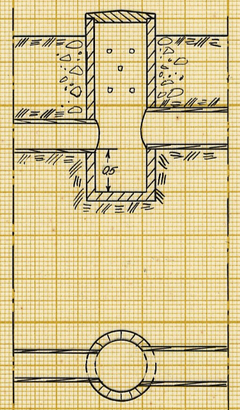

Skala 1:50

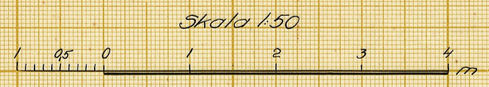

Sektionsskala 1:100



LANTBRUKSSTYRELSEN
18 SEP. 1954
DIARIE Nr
SAK Nr

Förslag till

Dybecks dikningsföretag år 1954

i Åvemmenhögs o Skivarps socken (när) av Malmöhus län

upprättat år (~~en~~) 1954 (utan) samband med syneförrättning enl. vattenlagen av

RITN.NR. 003

Original
~~Kopia~~

M 3*1096

Erik Abrahamsson
(Namn)

Lantbruksingenjör
(Titel)

Antal ritn. st. 3

Arkivnummer 5259-3

Statens Reproduktionsanstalt 1951
274251 L

5259-3

M 3*1096

LANTBRUKSSTYRELSEN
18 SEP. 1954
DIARIE Nr
SAK Nr

Kungl. Lantbruksstyrelsens
arkiv

Handlingar

till

DYBECKS DIKNINGSFÖRETAG ÅR 1954

i Ö. Vemmenhögs och Skivarps socknar

av Malmöhus län.

Upprättade vid laga syneförrättning

år 1954 av

Erik Alström
Lantbruksingenjör.

574

Handlingar

till

DYBECKS DIKNINGSFÖRETAG ÅR 1954

i Ö. Vemmenhögs och Skivarps socknar

av Malmöhus län.

Upprättade vid laga syneförrättning

år 1954 av

Erik Alström

Lantbruksingenjör.

Innehållsförteckning:

Protokoll		sid. 1-7
Bilagor 1 - 6		" 8-15
Värderingslängd	Bil. A.	" 16-19
Kostnadsförslag	" B.	" 20-22
Arbetsbeskrivning	" C.	" 23-26
Utlåtande	" D.	" 27-38
Kostnadsfördelningslängd	" Da.	" 39

Till akten hör 3 ritningar.

PROTOKOLL fört vid sammanträde för syneförrättning enligt vattenlagen angående torrläggning av marker till Dybeck nr 5 m.fl. fastigheter i Ö. Vemmenhögs och Skivarps socknar.av Malmöhus län.

År 1954 den 11 januari inställde sig undertecknad, förrättningsman, jämte skiftesgodemännen Emil Hoolmé och Johan Svensson hos lantbrukare Assar Mårtensson, Almslätt, Skivarp, för att jämlikt av länsstyrelsen utfärdat förordnande (bilaga 1) handlägga syneförrättning enligt vattenlagen för torrläggning av marker till Dybeck nr 5 m.fl. fastigheter i Ö. Vemmenhögs och Skivarps socknar. Kungörelse angående förrättningens företagande denna dag hade av förrättningsmannen den 18 december 1953 översänts till pastorsämbetena i Ö. Vemmenhögs och Skivarps församlingar och hade dessa kungörelser enligt å desamma tecknade bevis (bilaga 2 och 3) anslagits för vederbörande församlingar söndagen den 20 december 1953. Kungörelsen hade därjämte den 19 december 1953 varit införd i Skånska Dagbladet. Till kände sakägare hade förrättningsmannen den 18 december 1953 översänt underrättelser om förrättningen. Över avsända kungörelser, kallelser och underrättelser hade en särskild förteckning upprättats (bilaga 4).

Förutom synemännen hade följande tillstädeskommit:

Sökande till förrättningen:

Assar Mårtensson; äg. Dybeck 5^{6}, 37/192 mtl.enl. lagfart den 17/9 1941 § 467

Övriga sakägare och ombud:

Oskar Jeppssons sterbhus: äg. Dybeck 15^{1}, 20^{1}, 23^{1}, 25^{1}, 26^{1}, gemensam ägovidd, genom fru Anna Jeppsson

Mårten Nilsson: äg. Öremölla 15^{1}, 3/8 mtl., 25^{5}, 413/2048 mtl. och Dybeck 5^{5}, 3/32 mtl. 2^{4}, 1/2 mtl. enl. lagf. den 19/1 1904 § 17.

Vägförvaltningen i Malmöhus län genom Överingenjörare Eric Eliasson enl. fullmakt, bil. 5

§ 1.

Det för förrättningsmannen utfärdade förordnandet upplästes och bilades protokollet såsom bilaga 1.

§ 2.

Jäv emot synemännen hade ingen att anmäla. Synemännen visste sig icke heller stå i jävsförhållande till nu kände sakägare. Godemännen förklarade, att de avlagt föreskriven ed samt att de innehade uppdraget att vara skiftesgodemän.

§ 3.

Laga hinder emot förrättningens handläggande eller det nu planerade företagets utförande hade ingen att anmäla.

§ 4.

Förrättningsmannen framlade plankarta över de marker, som torde bliva be-

rörda av det planerade företaget ävensom profilritningar över de avlopp, vilkas upptagande påyrkats i samband med verkställda förundersökningar.

§ 5.

Oscar Jeppsson och Mårten Nilsson hade den 28 februari 1953 förenat sig med sökanden och yrkat, att förrättningen skulle utsträckas, att jämväl omfatta deras marker. Åtgärden vitsordades av synemännen, sedan den av dem prövats lämplig, bilaga 6.

§ 6.

Beslöts att inga ersättningar skulle utgå.

§ 7.

Meddelades, att synegång skulle företagas omedelbart efter sammanträdet.

§ 8.

Meddelades, att nytt sammanträde skulle hållas på samma plats måndagen den 25 januari 1954 kl.10.oo, varefter sammanträdet upplöstes.

Almalätt per Skivarp den 11 januari 1954

I tjänsten:

Erik Alström

/Erik Alström/

Lantbruksingenjör.

Mårten Nilsson Johan Svensson

År 1954 den 25 januari inställde sig undertecknad, förrättningsman, jämte skiftesgodemännen Emil Hoelmé och Johan Svensson hos lantbrukare Assar Mårtensson, Almalätt, Skivarp, för att åter handlägga syneförrättningen.

Förutom synemännen hade följande tillståndskommit:

Assar Mårtensson

Oskar Jeppssons sterbhus gm — Anna Jeppsson, ställdeman Sigfrid Svensson och lantbr. Nils Andersson

Mårten Nilsson

§ 9.

Upplästes och godkändes protokollet från föregående sammanträde.

§ 10.

Förrättningsmannen redogjorde för av honom upprättat förslag till företagets utförande samt framlade till sakägarnas granskning de till företaget hörande handlingarna och ritningarna.

Förslagshandlingarna bilades protokollet:

värderingslängden — såsom bilaga A,

kostnadsförslaget — " " B och

arbetsbeskrivningen — " " C

§ 11.

Förrättningsmannen redogjorde för gällande bestämmelser rörande bidrag och lån av statsmedel till utförande av torrläggningsföretag.

§ 12.

Sakägarna överenskommo att ansöka om bidrag av statsmedel till sina kostnader för företagets utförande.

De uppdrogo åt Assar Mårtensson, Almslätt, Skivarp,

att till Lantbruksnämnden i Malmöhus län inlämna ansökan om statsbidrag;

att, därest statsbidrag beviljas, med vederbörande myndighet avsluta kontrakt om arbetets utförande;

att uppbära och utkvittera det statsbidrag, som kan komma att beviljas; samt att företräda delägarna i alla de övriga frågor, som avse bidrag av statsmedel.

§ 12.

Antecknades till protokollet, att kostnaderna för hantlangning uppgått till 140:- kronor, vilka förskotterats av Assar Mårtensson. Annonskostnaden för syneförrättningssammanträdet hade förskotterats av Assar Mårtensson med 48:25 kr Godemännens räkningar uppgingo till 100:- kr vilka betalades av Assar Mårtensson.

§ 13.

Antecknades, att arealerna för de berörda fastigheterna uppgingo till:

Assar Mårtensson	15 ha
Oskar Jeppsons sterbhus	12,5 "
Mårten Nilsson	35 "

§ 14.

Avgavs synemännens utlåtande - se bilaga D med underbilaga Da - med tillkännagivande, att den med utlåtandet missnöjde ägde detsamma klandra genom besvär till Söderbygdens vattendomstol, Stockholm.

§ 15.

De närvarande förklarade sig beredda att välja sysslomän och de utsågo härtill: Assar Mårtensson

Till revisorer utsågos Mårten Nilsson och Nils Andersson, Kroppsmarken, Skivarp.

§ 16.

Förrättningsmannen meddelade, att avskrifter och kopior av de till företaget hörande handlingarna och ritningarna skulle förvaras hos styrelsens ordförande, och alltså inom trettio dagar översändas till Assar Mårtensson för att av honom hållas tillgängliga för envar, som önskar granska dem eller taga avskrifter och kopior.

§ 17.

Mårten Nilsson erbjöd sig att betala lika stor kostnad som Jeppsons sterbhus d.v.s. kostnaden för ledningen C-D-E, 5.650:- kr. skulle betalas med hälften vardera av Mårten Nilsson och Jeppsons sterbhus.

§ 18.

Beslöts att igångsätta företaget snarast möjligt utan att invänta laga klagotid, samt att upplåna erforderliga medel.

§ 19.

Då intet vidare förekom upplästes och godkändes dagens protokoll samt förklarades förrättningen avslutad, varefter sammanträdet upplöstes.

Almelätt, Skivarp den 25 januari 1954

I tjänsten:

Erik Alström

/Erik Alström/

Lantbruksingenjör.

Johan Svensson

Bilaga 1

514.

Ek.D. nr 17/727 1948.

R E S O L U T I O N.

Översändes till **e.o. lantbruksingenjören Erik Alström - - -** som förordnas att, därest laga hinder ej möter, i behörig ordning företaga den i inneliggande ansökan omförmälda förrättning; skolande bevis om detta förordnandes emottagande skyndsamt hit insändas.

Malmö i landskansliet den **11 juni** 1948.

På länsstyrelsens vägnar:

T.Kinnman **Ernst Lundblad**

17

Ek. D nr 727 år 1948
Länsstyrelsen i Malmöhus län
Ink. 17. JUNI 1948
Landskansliet.

Till
Länsstyrelsen i Malmöhus län.

Med anledning av härvid fogade ansökan får Torrläggningsnämnden i Malmöhus län härigenom föreslå e.o. lantbruksingenjören Erik Alström såsom lämplig förrättningsman för ifrågavarande företag i Ö. Vemmenhögs socken, vilket av Torrläggningsnämnden tilldelats arbetsnamnet Dybäck nr 5 m.fl. fastigheter.

Malmö den 3 juni 1948.

Å TORRLÄGGNINGSNÄMNDENS I MALMÖHUS LÄN vägnar

7

-6 FEB 19

Till

Kungl. Maj:ts befallningshavande i
Malmöhus län.

Undertecknad får härmed vördsamt
anhålla om förordnande för inom ba
net tjänstgörande lantbruksingenjö
att jämlikt bestämmelserna i gällan
vattenlag handlägga syneförrättning
för torläggning av vattensjuka mar
ker tillhörande Dybäck nr 5 i Ö. Vem
menhögs socken av Malmöhus län.

Förteckning över de fastigheter, som
ytterligare kunna förväntas bli av fö
retaget berörda återfinnas å omstående
sida.

Närmaste järnvägsstation till för-
rättningsstället är Skivarp.

Meddelande angående förrättningen
torde ställas till lantbrukare
Oskar Mårtensson, adress Dybäck 5 Skiva
telefon 131 Åbbekås.

Undertecknad på Skivarp den 3 febr. 1940

Oskar Mårtensson

Förteckning över fastigheter, som vänta
bli av företaget berörda.

Fastighetens namn:	Ägarens namn:
nr 2. Dybäck	Mårten Nilsson ade. Sku
nr. 25 Dybäck	Oskar Jeppsson adr. Sku

Bilaga 2.

Kungörelse ang. torrläggningssammanträde den 11 januari 1954 kl. 10.-

K u n g ö r e l s e.

Sammanträde för syneförrättning angående torrläggning av marker till Dybeck nr 5 m.fl. fastigheter i Ö.Vemmenhögs och Skivarps socknar av Malmöhus län kommer att hållas hos lantbrukare Assar Mårtensson, Almslätt, Skivarp, måndagen den 11 januari 1954 kl. 10.-, då vederbörande sakägare ha att infinna sig personligen eller genom lagligen befullmäktigade ombud.

Av förrättningen kommer att beröras dels marker tillhörande Dybeck n:ris 2, 4, 13, 17, 20, 23, 25 och 26 i Ö. Vemmenhögs socken och Örmölla n:ris 15 och 25 i Skivarps socken, dels allmänna vägen nr 31 Trelleborg-Ystad.

Malmö den 18 december 1953

I tjänsten:

Erik Alström

Lantbruksingenjör.

Anslaget i laga ordning i Ö. Vemmenhögs församling den 20 december 1953

intygas av

/Åke Hedelin/
Kyrkoherde

Anhålles att förestående kungörelse anslås snarast möjligt samt därefter med påtecknat bevis återställes till förrättningsmannen under adress Lundavägen 66, Malmö.

Bilaga 3

Kungörelse ang. torrläggningssammanträde den 11 januari 1954 kl. 10.-

K u n g ö r e l s e.

Sammanträde för syneförrättning angående torrläggning av marker till Dybeck nr 5 m.fl. fastigheter i Ö.Vemmenhögs och Skivarps socknar av Malmöhus län kommer att hållas hos lantbrukare Assar Mårtensson, Almslätt, Skivarp, måndagen den 11 januari 1954 kl. 10.-, då vederbörande sakägare ha att infinna sig personligen eller genom lagligen befullmäktigade ombud.

Av förrättningen kommer att beröras dels marker tillhörande Dybeck n:ris 2, 4, 13, 17, 20, 23, 25 och 26 i Ö. Vemmenhögs socken och Örmölla n:ris 15 och 25 i Skivarps socken, dels allmänna vägen nr 31 Trelleborg-Ystad.

Malmö den 18 december 1953

I tjänsten:

Erik Alström

Lantbruksingenjör.

Anslaget i laga ordning i Skivarps församling den 20 dec.1953

intygas av _____
/Agne Ekdahl/.
kh.

Anhålles att förestående kungörelse anslås snarast möjligt samt därefter med påtecknat bevis återställes till förrättningsmannen under adress Lundavägen 66, Malmö.

Bilaga 4.

F ö r t e c k n i n g

över kungörelser, kallelser och underrättelser, som avsänts vid syneförrättning angående torrläggning av marker tillhörande Dybeck nr 5 m.fl. fastigheter i Ö.Vemmenhögs och Skivarps socknar av Malmöhus län.

Adressat	Adress	Avsändningsdag
Pastorsämbetet i Ö. Vemmenhögs församling	Tofthög	18/12 1953
" i Skivarps församling,	Skivarp	" "
Skiftesgodemannen Emil Hoolmé, Toftebo,	Tofthög	" "
" Johan Svensson, Öredal,	Skivarp	" "
Lantbrukare Assar Mårtensson, Almslätt,	"	" "
Oskar Jeppssons sterbhus, Lejdedal,	"	" "
f.d. lantbr.Mårten Nilsson, Skivarp 17,	"	" "
Vägförvaltningen i Malmöhus län,	Malmö	" "

Malmö den 18 december 1953

Erik Alström

/Erik Alström/

Lantbruksingenjör.

Bilaga 5.

Väg- och vattenbyggnadsverket
Vägförvaltningen
i Malmöhus län

Dnr 8646-43/53

F u l l m a k t.

Vägförvaltningen i Malmöhus län befullmäktigar härmed t.f. övervägmästaren Eric Eliasson att vid syneförrättning angående torrläggning av marker till Dybeck nr 5 m.fl. fastigheter i Ö.Vemmenhögs och Skivarps socknar av Malmöhus län, utföra och bevaka vägförvaltningens talan.

Ombudets laga åtgärder godkännas.

Malmö den 7 januari 1954.

Vägförvaltningen i Malmöhus län.

W. Mannerfelt.

EE/BH

Förening.

Undertecknade få härmed förena oss med Assar Mårtensson i denna ansökan, av den 3 febr 1948, och anhålla att förrättningen utsträckes, så att möjligheten till ändamålsenlig torrläggning beredes jämväl våra marker.

Almslätt per Skivarp den 28 febr. 1948

Oscar Gustafsson
Lejedal

Mårten Nilsson
Annehill

Vitsordas:

Erik Abrahamsson Johan Svensson

Bilaga A.

VÄRDERINGSLÄNGD

Fastighet och ägare / Ägobeskrivning	Ägofigur-nr	Förbättrad mark: åker, tomt (hektar)	Förbättrad mark: annan (hektar)	Värde pr ha: före (kronor)	Värde pr ha: efter (kronor)	Båtnad: pr ha (kronor)	Båtnad: pr ägofigur (kronor)
Avdelning 1.							
Ö. VEMMENHÖGS SOCKEN							
37/192 mtl. Dybeck 5[6]							
Assar Mårtensson							
A. Alstringsbåtnad.							
Åker	1	1.76		3500	4000	500	880:-
"	2	1.10		3000	"	1000	1100:-
"	3	1.47		"	"	"	1470:-
"	4	1.60		3500	"	500	800:-
"	6	1.04		"	"	"	520:-
"	7	0.07		3000	"	1000	70:-
"	8	0.78		"	"	"	780:-
"	9	0.07		3500	"	500	35:-
"	10	0.31		"	"	"	155:-
"	11	1.45		3000	"	1000	1450:-
"	12	0.23		3500	"	500	115:-
A-Summa		9.88					7375:-
B. Brukningsbåtnad.							
Ägofigurerna	1-5	6.35			[illegible]	400	2540:-
B-Summa		6.35					2540:-
Totalsumma kronor							9915:-

Lantbruksstyrelsen 3044 n, 50 okt. 20000.

STATENS REPRODUKTIONSANSTALT
432150

Fastighet och ägare / Ägobeskrivning	Ägofigur-nr	Förbättrad mark: åker, tomt (hektar)	Förbättrad mark: annan (hektar)	Värde pr ha: före (kronor)	Värde pr ha: efter (kronor)	Båtnad: pr ha (kronor)	Båtnad: pr ägofigur (kronor)
Avdelning 2.							
Ö.VEMMENHÖGS SOCKEN							
Gatehusen Dybeck 15[1],20[1], 25[1] 25[1] och 26[1], gem.ägovidd.							
Oskar Jeppesons sterbhus							
A. Alstringsbåtnad.							
Åker	13	2.10		2500	4000	1500	3150:-
"	14	2.10		3500	"	500	1050:-
Summa		4.20					4200:-
1/2 mtl. Dybeck 2[4]							
3/32 " " 5[3] gemensam ägovidd							
ett torp " 17[1]							
Mårten Nilsson							
A. Alstringsbåtnad.							
Åker	15	0.36		3500	4000	500	180:-
Summa		0.36					180:-
SKIVARPS SOCKEN							
1/16 mtl. Örnölla ay 15[1]							
Mårten Nilsson							
A. Alstringsbåtnad.							
Åker	16	0.66		3500	4000	500	330:-
"	17	0.48		2500	"	1500	720:-
Summa		1.14					1050:-

VÄRDERINGSLÄNGD

Fastighet och ägare / Ägobeskrivning	Ägofigur-nr	Förbättrad mark: åker, tomt (hektar)	Förbättrad mark: annan (hektar)	Värde pr ha: före (kronor)	Värde pr ha: efter (kronor)	Båtnad: pr ha (kronor)	Båtnad: pr ägofigur (kronor)
1/16 mtl. Örmölla av 25[5]							
Mårten Nilsson							
A. Alstringsbåtnad.							
Åker	18	0.41		2500	4000	1500	615:-
"	19	0,51		3500	"	500	255:-
Summa		0.92					870:-
Sammandrag för avdelning 2.							
Ö. VEMMENHÖGS SOCKEN							
Gatehusen Dybeck 13[1], 20[1], 23[1], 25[1] och 26[1], gem.ägovidd.							
Oskar Jeppssons sterbhus	13-14	4.20					4200:-
1/2 mtl. Dybeck 2[4]							
3/32 " " 5[5] gemensam							
ett torp " 17[1] ägovidd							
Mårten Nilsson	15	0.36					180:-
SKIVARPS SOCKEN							
1/16 mtl. Örmölla av 15[1]							
Mårten Nilsson	16-17	1.14					1050:-
1/16 mtl. Örmölla av 25[5]							
Mårten Nilsson	18-19	0.92					870:-
Summa		6.62					6300:-

Lantbruksstyrelsen 3044 n, 50 okt. 20000.

STATENS REPRODUKTIONSANSTALT 432150

Fastighet och ägare Ägobeskrivning	Ägo-figur-nr	Förbättrad mark: åker, tomt, hektar	Förbättrad mark: annan, hektar	Värde pr ha: före, kronor	Värde pr ha: efter, kronor	Båtnad: pr ha, kronor	Båtnad: pr ägofigur, kronor
Sammandrag för hela företaget.							
Avdelning 1	1-12	9.88					9915:-
" 2	13-19	6.62					6300:-
Summa		16.50					16215:-
			Summa alstringsbåtnad				13675:-
			" brukningsbåtnad				2540:-

Almelätt, Skivarp den 25 januari 1954

I tjänsten:

Erik Alström

/Erik Alström/

Lantbruksingenjör.

Johan Svensson

Bilaga B.

KOSTNADSFÖRSLAG

Läge	Längd m	Arbete, material e. d.	Antal	à-pris kr.	Kostnad kronor	Summa kronor
		Dikessträckan A - B.				
0+9-0+13	4	Betongrör 12" m	4	6.50	26:-	
		Schaktning, stämpling, rörläggning och återfyllning m	4	10:-	40:-	
0+13-0+25	12	Betongrör 12" m	12	6.50	78:-	
		Schaktning, stämpling, rörläggning och återfyllning m	12	2.50	30:-	
0+25-0+36	11	Befintlig trumma bibehålles				
0+36-2+55	219	Betongrör 12" m	219	6.50	1423:50	
		Schaktning, stämpling, rörläggning och återfyllning m	219	2.50	547:50	
2+55-3+74	119	Betongrör 15" m	119	9:-	1071:-	
		Schaktning, stämpling, rörläggning och återfyllning m	119	2.75	327:25	
3+74-3+84	10	Betongrör 15" m	10	9:-	90:-	
		Schaktning, stämpling, rörläggning och återfyllning m	10	7.25	72:50	3705:75
Tillg.	375 meter					
Omsurpning av rörutlopp vid 0+9					100:-	
Brunnar med 24" inre diameter, kopplingar m.m. vid 0+25, 0+36, 2+55 och 3+84			st. 4	90:-	360:-	460:-
För oförutsedda fall, arbetsledning m.m. tilläggas c:a 15 %						634:25
					Summa Kronor	4800:-
		Dikessträckan B - C.				
3+84-3+87	3	Betongrör 15" m	3	9:-	27:-	
		Schaktning, stämpling, rörläggning och återfyllning m	3	15:-	45:-	
3+87-5+86	199	Betongrör 15" m	199	9:-	1791:-	
		Schaktning, stämpling, rörläggning och återfyllning m	199	6:-	1194:-	3057:-
Tillg.	202 meter	Överföres				3057:-

Lantbruksstyrelsen 3047 n. 1951 juli, 20 000.

STATENS REPRODUKTIONSANSTALT 300-351

Läge	Längd m	Arbete, material e. d.		Antal	à-pris kr.	Kostnad kronor	Summa kronor
		Överfört					3057:-
Brunn	med 24"	inre diameter, kopplingar m.m. vid 5+86	st.	1	90:-	90:-	90:-
För oförutsedda fall, arbetsledning m.m. tilläggas c:a 15 %							503:-
					Summa Kronor		3650:-
		Rörsträckan C - D.					
5+86-6+97	111	Betongrör 10"	m	111	5:-	555:-	
		Schaktning, stämpling, rörläggning och återfyllning	m	111	4:-	444:-	999:-
	Tills. 111	meter					
Brunn	med 24"	inre diameter, kopplingar m.m. vid 6+97	st.	1	90:-	90:-	90:-
För oförutsedda fall, arbetsledning m.m. tilläggas c:a 15 %							161:-
					Summa Kronor		1250:-
		Rörsträckan D - E.					
12+47-14+50	203	Betongrör 10"	m	203	5:-	1015:-	
		Schaktning, stämpling, rörläggning och återfyllning	m	203	3.75	761:25	
14+50-16+63	213	Betongrör 9"	m	213	4.50	958:50	
		Schaktning, stämpling, rörläggning och återfyllning	m	213	4:-	852:-	3586:75
	Tills. 416	meter					
Brunnar	med 24"	inre diameter, kopplingar m.m. vid 14+50, 15+53 och 16+63	st.	3	90:-	270:-	270:-
För oförutsedda fall, arbetsledning m.m. tilläggas c:a 15 %							543:25
					Summa Kronor		4400:-

KOSTNADSFÖRSLAG

Läge	Längd m	Arbete, material e. d.	Antal	à-pris kr.	Kostnad kronor	Summa kronor
		Sammandrag				
	375	Dikesströckan A - B				4.800:-
	202	" B - C				3.650:-
	111	" C - D				1.250:-
	416	" D - E				4.400:-
Tille.	1104	meter		Summa Kronor		14.100:-

Almelätt per Skivarp den 25 januari 1954

Erik Alström

/Erik Alström/

Lantbruksingenjör.

STATENS REPRODUKTIONSANSTALT
300351

Läge	Längd m	Arbete, material e. d.	Antal	à-pris kr.	Kostnad kronor	Summa kronor

Bilaga C.

Arbetsbeskrivning.

Arbetet skall utföras i enlighet med förslagshandlingar och ritningar, därvid följande skall iakttagas:

1/ Sten, som ligger hindrande i vägen för rörledning, skall upptagas.

2/ Inga rör få nedläggas förrän de blivit godkända av vederbörande lantbruksingenjör eller av den, han i sitt ställe förordnar.

3/ Rörledning får ej täckas, förrän den blivit godkänd av vederbörande lantbruksingenjör eller av den, han i sitt ställe förordnar.

4/ Rörledning skall efter sådant godkännande omedelbart höljas till 0,6 m. djup, räknat från ledningens överkant.

5/ Sådan höljning skall utföras genom påfyllning av ur rörgraven uppschaktade jordmassor, och om dessa massor ej äro tillräckliga, genom nerschaktning från sidorna.

6/ Samtliga ur rörgraven uppschaktade massor skola återfyllas.

7/ Fyllningen får ej innehålla sten.

8/ Fyllningen skall packas väl, särskilt under och på båda sidor om rörsträngen, samt stötas väl, så att framtida sättningar i möjligaste mån förhindras.

9/ Ommurningen vid 0+9 skall utföras av betong med minst 300 kg cement per m^3 samt grundläggas på underlag av skärv.

10/ Om entreprenören vill utföra återfyllningen med maskin, skall han först för hand hölja rörledningen till 30 cm höjd, räknat från ledningens överkant, och därefter återfylla återstående massor med maskin. Innan maskinarbetet påbörjas, skola alla stenar bortsorteras och läggas i upplag bakom rörgraven,

varefter jordmassorna med iakttagande av den största försiktighet skola återföras i rörgraven. Planeringsmaskinen får ej föras närmare rörgraven än 0,5 m. och givetvis ej köras över densamma.

11/ Enskilda rörledningar, som utmynna intill en brunn, skola av entreprenören kostnadsfritt kopplas i brunnen, därest jordägaren eller arrendatorn tillhandahåller för sådan koppling erforderliga rör.

12/ Kopplingen av sådana rörledningar, som utmynna på längre avstånd från brunnarna, skola, därest jordägaren eller arrendatorn därom gör framställning, utföras av entreprenören, men bekostas av jordägaren eller arrendatorn.

13/ Samtliga brunnar skola försänkas 0,5 m. räknat från utloppsrörets underkant, samt förses med hållbart lock av armerad betong.

14/ Brunnar med 24" inre diameter skola helt utföras av betongrör eller med ett mellanskikt av brunnstegel eller betongsten.

15/ I brunnsväggarna skola upptagas hål i tillräckligt antal, så att dagvatten obehindrat kan rinna in i brunnarna. För koppling av blivande täckdiken skola dessutom i brunnarna på lämpliga höjder inkopplas minst 3 st. 4" tegelrör eller det större antal rör, som betingas av rådande förhållanden.

16/ Samtliga brunnar skola uppdragas till 0,30 m. över markytan.

17/ Samtliga brunnar skola grundläggas på fast underlag, förses med botten av betong samt omskolas med sten och grovt grus.

18/ Bottnen skall vara igjuten i den understa brunnsringen, innan denna nedsättes, därest detta ej medför särskilda svårigheter vid brunnens byggande. I sådant fall skall bottnen igjutas sedan den nedersta brunnsringen för-

digställts, eller ock skall bottnen sättas på underlag av 3" plank.

19/ Kopplingarna i brunnarna skola vara ordentligt utförda och de kopplade rören sammanfogade med brunnsväggen medelst cementbruk.

20/ Träd och buskar utmed de nya dikessträckorna skola rothuggas och borttagas.

21/ Vattnet i avloppen får under den tid, då arbete pågår, uppdämmas och regleras i den omfattning, som erfordras för arbetets ändamålsenliga utförande, dock icke så, att skada uppstår. Vattenståndet får sålunda ej uppdämmas till sådan höjd, att omgivande marker skadas och ej heller så, att vattenbrist uppkommer nedanför uppdämningen. Efter uppdämning skall vattenståndet nedsänkas med försiktighet, så att skada ej uppstår.

22/ Vederbörande lantbruksingenjör äger meddela de särskilda föreskrifter, som erfordras, därest det under arbetets utförande visar sig nödvändigt att förstärka grunden för vissa täckta dikessträckor med till dem hörande brunnar. Blivande entreprenör är skyldig att omedelbart underrätta vederbörande lantbruksingenjör för den händelse grundförstärkning erfordras.

23/ <u>Fixpunktsbeskrivning</u>.

<u>Fixp. =+ 11.39 m.</u>

Rör i gjutet betongfundament i S sidan av allm. vägen Trelleborg-Ystad, c:a 11 m. Ö sektion 0+25, c:a 4 m. V gränshörn och c:a 1,3 m. S vägbeläggningens kant.

<u>Fixp. =+ 12.86 m.</u>

Rör i gjutet betongfundament i SV sidan av enskild väg, som går över Dybeck 5^{6}, vägen gör kraftig kurva, c:a 26 m. NV om NV knuten av stall å ovan-

nämnda gård och c:a 33 m S om sektion 3+87.

Fixp. =+ 13.57 m.

Mär i gjutet betongfundament i gräns mellan Dybeck 5^{6} (Assar Mårtensson) och Dybeck 15^{1} m.fl. (Oskar Jeppsons sterbhus), c:a 2 m V om brunn vid sektion 6+97 och c:a 3 m V om markväg.

Fixp. =+ 20.52 m.

Mär i gjutet betongfundament i gräns mellan Ö. Vemmenhögs och Skivarps socknar, c:a 7 m N sektion 16+63 och gräns mellan Dybeck 15^{1} m.fl. (Oskar Jeppsons sterbhus) och Dybeck av 15^{1} (Mårten Nilsson).

Almalätt, Skivarp den 25 januari 1954

Erik Alström

/Erik Alström/

Lantbruksingenjör.

Bilaga D.

UTLÅTANDE, avgivet vid syneförrättning angående torrläggning av marker till Dybeck nr 5 m.fl. fastigheter i Ö. Vemmenhögs och Skivarps socknar av Malmöhus län.

Mom. 1. Förordnande m.m.

Genom länsstyrelsens resolution den 11 juni 1948 förordnades undertecknad, förrättningsman, att handlägga syneförrättning enligt vattenlagen angående torrläggning av marker till Dybeck nr 5 m.fl. fastigheter i Ö. Vemmenhögs och Skivarps socknar av Malmöhus län. Laga hinder har ej anmälts mot förrättningens handläggande eller det avsedda dikningsföretagets utförande, ej heller har sådant hinder av synemännen kunnat utrönas. Det planerade torrläggningsföretaget avser "dikning", varför syneförrättningen handlagts enligt de bestämmelser i vattenlagen, som gälla för sådant företag. Dikningsföretaget berör marker tillhörande Dybeck n:ris 2, 5, 13, 17, 20, 23, 25 och 26 i Ö. Vemmenhögs socken och Örmölla n:ris 15 och 25 i Skivarps socken.

Mom. 2. Dikningsföretagets läge, omfattning, planläggning m.m.

Dikningsföretaget, som tillhör nederbördsområde nr 89/90, ligger c:a 3,5 km S om Skivarps järnvägsstation på järnvägen Trelleborg-Rydsgård och c:a 2 km V Abbekås fiskehamn. På hithörande översiktskarta har dikningsföretaget utmärkts med gul färg. De marker, om vilkas torrläggning det är fråga,

avvattnas nu genom dels öppna avlopp, dels täckta ledningar. Avloppen ha emellertid ej utförts till erforderliga djup och dimensioner, varför vissa av de marker, vilka för sin torrläggning äro beroende av desamma, nu besväras av vatten. Förrättningsmannen har därför på sökandenas begäran upprättat förslag till utförande av nya avlopp (dikessträckorna A - B - C - D - E) till det djup och med de dimensioner i övrigt, som erfordras för ändamålsenlig torrläggning av de vattensamlade markerna. Enligt förrättningsmannens förslag, vilket närmare framgår av förslagshandlingarna och ritningarna, skall för det gemensamma dikningsföretaget ovannämnda dikessträckor utföras.

För samtliga dikessträckor ha profilritningar och delvis sektionsritningar upprättats. Ritningarna angiva de olika dikessträckornas djup och övriga dimensioner ävensom läget för de brunnar och ommurningar, som skola utföras. För sistnämnda konstarbeten ha särskilda typritningar upprättats. De olika dikessträckornas lägen på marken markeras på hithörande plankarta av röda, heldragna linjer. Läget för brunnar har utmärkts med röda ringar. Vid bestämmandet av de olika dikessträckornas dimensioner har förrättningsmannen tagit hänsyn till såväl nederbördsområdets storlek och topografi samt avrinningen från detsamma som ock till rådande fallförhållanden. Nederbördsområdet har fastställts dels genom särskilda undersökningar på marken, dels med ledning av Ekonomiska kartverkets kartor över trakten. Storleken av de områden, som avvattnas till de olika dikessträckorna, framgår av profilritningarna. Den vattenmängd, som skall kunna avbördas, har beräknats med ledning av nederbördsområdets omfattning och under antagande, att avrinningen vid normala flöden

uppgår till högst 1,2 liter per sekund och hektar.

Samtliga de marker, vilka enligt synemännens åsikt beredas båtnad i form av ökat alstringsförmåga, därest det nu planerade dikningsföretaget kommer till utförande, ha kartlagts och avfattats på hithörande plankarta. Hela området har dessutom nivåavvägts.

Mom. 3. Broar och trummor.

Enskilda vägar.

Avloppet korsar på ett flertal ställen enskilda ägovägar och brukningsvägar. Då de nya dikessträckorna på dessa ställen skall utföras som täckt ledning, erfordras emellertid inga nya trummor i korsningspunkterna. Det skall dock åligga dikningsföretaget att återställa vägarna i fullgott skick, så snart avlopp upptagits genom dem.

Mom. 4. Ersättningar.

Inga som helst ersättningar skola utgå för skador vid arbetets utförande.

Beträffande sådan genom dikningsföretagets utförande möjligen uppkommen skada, som ej av synemännen förutsetts, hänvisas till bestämmelserna i 7 kap. 57 § vattenlagen.

Mom. 5. Kostnader.

Förrättningsmannen har beräknat kostnaderna för de dikessträckor, som skola utföras för det gemensamma dikningsföretaget, till 14.100:- kronor.

Kostnadsförslaget har bilagts förrättningshandlingarna. (Bil. B).

Mom. 6. Båtnadsuppskattning och kostnadsfördelning.

Överenskommelse har ej träffats angående kostnadernas fördelning, varför synemännen uppskattat den båtnad, som genom företagets utförande beredas de i dikningsgemenskapen ingående markerna. Vid uppskattning av båtnaden ha synemännen följt föreskrifterna i 10 kap. 60 § vattenlagen och alltså värderat markerna dels efter företagets genomförande, dels i nuvarande vattenskadat skick. Vid värderingen har hänsyn tagits såväl till jordens godhet samt till de blivande och nuvarande torrläggningsförhållandena som ock till i orten gängse priser å fullt torrlagd jord av likartad beskaffenhet. Skillnaden mellan blivande och nuvarande värden motsvarar de båtnadsvärden, som skola ligga till grund för kostnadernas fördelning. Resultatet av värderingen och båtnadsuppskattningen återfinnes i värderingslängden bil. A, som även utgör huvudförteckning för de i dikningsgemenskapen ingående markerna. Båtnad av annat slag än jordförbättring förekommer ej vid detta torrläggningsföretag.

Då de i dikningsgemenskapen ingående markerna avvattnas till olika dikessträcker, föreligga sådana förhållanden, att kostnaderna möjligen skola jämkas enligt bestämmelserna i 7 kap. 24 § vattenlagen. För utredning härom har dikningsgemenskapen uppdelats i 2 olika avdelningar på sätt närmare framgår av värderingslängden (Bil. A), varefter följande beräkningar utförts.

För att avdelning 1, vilken omfattar ägofigurerna 1 - 12 med ett sammanlagt båtnadsvärde av 9.915:- kronor, skall kunna torrläggas, måste dikessträck-

an A - B - C upptagas. Kostnaderna för avdelningens egen torrläggning ha beräknats till 8.450:- (4.800 + 3.650) kronor.

För att avdelning 2, vilken omfattar ägofigurerna 13 - 19 med ett sammanlagt båtnadsvärde av 6.300:- kronor, skall kunna torrläggas, måste dikessträckorna C - D och D - E upptagas. Kostnaderna för avdelningens egen torrläggning ha beräknats till 5.650:- (1.250 + 4.400) kronor.

De olika avdelningarnas båtnadsvärden samt kostnader för avlopp inom eget område framgår här nedan.

Avdelning	Båtnad	Dikessträcka	Kostnad	Rel. kostnad
1	9.915:-	A-B-C	8.450:-	0,852244
2	6.300:-	C-D-E	5.650:-	0,896825

Fördelas kostnaderna för dikningsamfällighetens torrläggning enligt huvudregeln i 7 kap. 23 § vattenlagen eller i direkt förhållande till båtnadsvärdet, belöper relativa kostnaden till efterstående belopp.

Båtnad	Kostnad	Rel. kostnad
16.215:-	14.100:-	0,869565

Utföres varje avdelning för sig utan hjälp av annan eller andra avdelningar, belöpa relativa kostnaderna för de olika avdelningarna till efterstående belopp.

Avdelning	Båtnad	Kostnad	Rel. kostnad
1	9.915:-	8.450:-	0,852244
2	6.300:-	5.650:-	0,896825

Av förestående utredning framgår, att kostnaderna skola jämkas enligt bestämmelserna i 7 kap. 24 § vattenlagen samt fördelas sålunda:

Avdelning 1 med båtnadsvärdet 9.915:- kronor, påföres kostnaderna för sin egen dikning eller 8.450:- kronor. Denna avdelnings relativa kostnad belöper alltså till 0,852244.

Avdelning 2 med ett båtnadsvärde av 6.300:- kronor, påföres kostnaderna för sin egen dikning eller 5.650:- kronor. Denna avdelnings relativa kostnad belöper alltså till 0,896825.

Särskild kostnadsfördelningslängd har upprättats och bifogas detta utlåtande (Bil. Da). I kolumn 5 av längden angivas varje delägares och fastighets andel i de beräknade kostnaderna för dikningsföretagets utförande och i kolumn 6 de procenttal, efter vilka samtliga verkliga kostnader för företagets utförande och framtida underhåll skola fördelas. Delägare, som ej äro sökande till denna syneförrättning och ej heller med sökande likställd, är med det undantag dock, varom stadgas i 10 kap. 80 § vattenlagen, icke skyldig att till kostnaderna för företagets utförande tillskjuta större belopp, än som svarar mot värdet av den för hans egendom uppskattade båtnaden eller jordförbättringen. Vilka delägare, som äro att anse som sökande, angives i kolumn 2 av kostnadsfördelningslängden med förkortningen "S". Sådana omständigheter, som omförmälas i 7 kap. 25 - 26 och 28 - 30 §§ vattenlagen, föreligga ej vid detta torrläggningsföretag. x)

Kostnaderna för denna syneförrättning skola enligt bestämmelserna i 10 kap. 30 och 79 §§ vattenlagen omedelbart förskjutas av sökandena. Kommer företaget

x) Vid sammanträdet den 25/1 1953, se § 17, åtog sig M. Nilsson att betala hälften av kostnaden för sträckan C-D-E, varigenom Jeppssons sterbhus och M. Nilsson skulle betala vardera 2.825:- kronor.

till utförande, skola förrättningskostnaderna fördelas mellan samtliga delägare på samma sätt som företagets övriga kostnader.

Mom. 7. Dikningsföretagets utförande.

Då det av verkställda utredningar framgått, att det planerade dikningsföretaget är ekonomiskt lönande, finna synemännen skäligt tillstyrka att det kommer till utförande. Företaget skall alltså, därest sökandena vilja fullfölja detsamma, utföras i överensstämmelse med av förrättningsmannen upprättat förslag och med beaktande jämväl av de närmare bestämmelser, som framgå av detta utlåtande.

Arbetet får påbörjas, så snart denna synneförrättning tagit åt sig laga kraft. Företaget skall vara färdigställt inom 10 år efter det synneförrättningen fastställts. Angående förlängd arbetstid hänvisas till bestämmelserna i 7 kap. 58 § vattenlagen.

Utöver vad som föreskrives i arbetsbeskrivningen (Bil. C) är vid företagets utförande följande att iakttaga:

1/ Arbetet skall utlämnas på entreprenad på de villkor, som äro för delägarna mest gynnsamma och betryggande.

2/ Arbetet skall anmälas till Riksförsäkringsanstaltens ombud i orten eller till annan lämplig försäkringsanstalt, innan detsamma påbörjas. Sådan anmälan erfordras dock ej för den händelse blivande entreprenör är att anse som sådan arbetsgivare, som själv äger ombesörja försäkring för av honom anställda arbetare.

3/ De olika dikessträckorna skola följa på marken utstakade och på plankartan närmare angivna sträckningar.

4/ Under arbetets utförande får vattnet uppdämmas, dock icke så att växande gröda eller annan egendom skadas.

5/ Samtliga betongrör skola vara av fullgod beskaffenhet, fria från gjutfel och frostskador samt fylla de fordringar på täthet och hållfasthet samt allmänna kvalitetsfordringar, som närmare angivas i Lantbruksstyrelsens fastställda normalbestämmelser för lantbruksrör av betong. Rören få levereras antingen som muffrör, falsrör eller lantbruksrör.

6/ På profilritningarna angivna höjdlägen för bottenlinjerna, vilka uträknats i förhållande till jämförelseplan och fixpunkter, skola gälla framför på förslagsritningarna angivna djupsiffror.

7/ Fixpunkter ha utsatts till ledning vid arbetets utförande och dikningsföretagets framtida underhåll. Deras lägen i plan och profil framgå närmare av förslagsritningarna och arbetsbeskrivningen (Bil. C).

8/ Fixpunkterna äro lagligen skyddade och få således ej övertäckas, borttagas eller på annat sätt förstöras. Vill jordägare borttaga fixpunkt, skall han därom göra anmälan till vederbörande lantbruksingenjör, som då låter avväga annan lämplig fixpunkt. Kostnaderna för lantbruksingenjörens i sådant hänseende företagna förrättning gäldas av dikningsföretaget.

Kommer företaget att understödjas med statsmedel, skola de särskilda bestämmelser, som eventuellt kunna bliva föreskrivna som villkor för statsunderstödets beviljande, vara för samtliga delägare bindande.

Mom. 8. Dikningsföretagets avsyning.

Sedan företaget blivit utfört, skall detsamma jämlikt bestämmelserna i 13 kap. 1 § vattenlagen avsynas av vederbörande lantbruksingenjör eller den han i sitt ställe förordnar. Företaget skall anses fullbordat, då avsyningsförrättaren överlämnat bevis om godkännande, eller, för den händelse att företaget blivit understött med statsmedel, när vederbörande myndighet godkänt detsamma.

Mom. 9. Dikningsföretagets framtida underhåll.

Kostnaderna för företagets framtida underhåll skola fördelas på samma sätt som kostnaderna för företagets första utförande eller efter de fördelningstal, som finnas närmare angivna i kolumn 6 av kostnadsfördelningslängden (Bil. Da). Varje delägare är berättigad påfordra, att de dikessträckor, av vilka han är beroende, alltid hållas i fullgott skick. Gör någon sig skyldig till skadegörelse på de olika dikessträckorna med till dem hörande anläggningar, och botar han ej efter tillsägelse omedelbart skadan, äger ordföranden i företagets styrelse eller också den, som lider men av skadegörelsen, att vid vederbörande häradsrätt föra talan mot den försumlige. Enskilda dräneringsledningar få tillkopplas avloppet endast i de brunnar, som utförts. Spillvatten får tilledas avloppet först sedan det blivit i erforderlig grad renat.

Mom. 10. Organisation m.m.

För handhavande av dikningsföretagets angelägenheter skola delägarna utse en styrelse, bestående av en ledamot (syssleman).

Sysslomannen åligger:

att ombesörja företagets utförande samt kontrollera entreprenörens arbete - i den mån så finnes erforderligt med biträde av sakkunnig person;

att kontrollera, att återfyllningen av massorna för täckta avlopp sker enligt arbetsbeskrivningen;

att tillse att samtliga dikesströcker alltid hållas i fullgott skick samt ombesörja rensnings- och underhållsarbeten;

att i mån av behov verkställa utdebiteringar på sätt närmare stadgas i 3 kap. 20 § vattenlagen;

att över inkomster och utgifter föra fullständiga och med verifikationer försedda räkenskaper, vilka skola avslutas per kalenderår och därefter framläggas för delägarnas hörande och godkännande vid allmänt sammanträde;

att för ändamålet och då så oljest kan finnas nödigt kalla delägarna till sammanträde i den ordning, som omförmäles i 7 kap. 64 § vattenlagen;

att vid alla sammanträden föra protokoll, vilket skall vara för delägarna tillgängligt senast inom 14 dagar efter sammanträdet;

att i övrigt vidtaga alla de åtgärder, som kunna finnas nödiga för företagets ändamålsenliga utförande och underhåll samt därvid beakta och följa de bestämmelser, som angivas i 7 kap. 61 - 65 §§ vattenlagen.

Till dikningsföretaget hörande handlingar och ritningar skola förvaras

hos syssloмannen för dikningsföretaget och hos honom hållas tillgängliga för envar, som vill granska dem eller taga avskrifter och kopior.

Företaget skall benämnas Dybecks dikningsföretag år 1954. Mål, som beröra företaget, och som ej äro att hänföra till vattenmål, skola handläggas inför Vemmenhögs m.fl. hds häradsrätt.

Domstolsavgift skall enligt bestämmelserna i 11 kap. 95 § vattenlagen utgå med 24.32 kronor. Avgiften skall av sökanden förskottsvis inbetalas till Länsstyrelsen i Malmöhus län så snart denna syneförrättning vunnit laga kraft. Sedan företaget kommit till stånd, skall avgiften fördelas med 1 krona och 50 öre för tusen av förbättringsvärdet å vars och ens mark.

Mom. 11. Besvärshänvisning.

Den, som är missnöjd med åtgärd eller beslut under denna syneförrättning eller som vill föra talan mot synemännens utlåtande, äger att inom sextio dagar härefter till Söderbygdens vattendomstol, Stockholm, ingiva sina besvär i tre exemplar. I besvären skola fullständigt upptagas klagandens alla påståenden och skälen därtill och vid besvären kunna därjämte fogas de ytterligare handlingar, som klaganden vill åberopa till stöd för ändringssökandet.

Mom. 12. Verkställighet.

Då denna syneförrättning ej skall underställas vattendomstols prövning, kommer detta utlåtande att gå i verkställighet i den ordning, som för laga

kraft lagande dom är stadgad, för såvitt icke besvär anföres mot förrättningen inom den i mom. 11 här ovan angivna tiden.

Almelätt per Skivarp den 25 januari 1954

I tjänsten:

Erik Alström

/Erik Alström/

Lantbruksingenjör.

Johan Svensson

Bilaga Da.

KOSTNADSFÖRDELNINGSLÄNGD

Fastighet Ägare m. m.	Sök. o. liksk. = S	Båtnad	Fastighets andel i			Samfällighets andel i gemensamma kostnader
			för särskild avdelning beräknad kostnad	för samfälligheten beräknad kostnad	samfällighetens verkliga kostnad	
		kronor	kronor	kronor	procent	procent
1	2	3	4	5	6	7
Ö. VEMMENHÖGS SOCKEN						
37/192 mtl. Dybeck 5^{6}						
Assar Mårtensson	S					
avd. 1, ägofig 1 - 12		9915:-		8450:-	59,929	
Gatehusen Dybeck 13^{1}, 20^{1}, 23^{1}, 25^{1} och 26^{1}.						
Oskar Jeppssons sterbhus	S					
avd. 2, ägofig. 13-14		4200:-		3766:67	26,714	x)
½ mtl. Dybeck 2^{4} 3/32 " " 5^{5} ett torp " 17^{1} } gemensam ägovidd						
Mårten Nilsson	S					
avd. 2, ägofig. 15		180:-		161:43	1,145	x)
SKIVARPS SOCKEN						
1/16 mtl. Örmölla av 15^{1}						
Mårten Nilsson	S					
avd. 2, ägofig. 16-17		1050:-		941:66	6,678	x)
1/16 mtl. Örmölla av 25^{5}						
Mårten Nilsson	S					
avd. 2, ägofig. 18-19		870:-		780:24	5,534	x)
Summa		16215:-		14100:-	100,000	

Almalätt per Skivarp den 25 januari 1954

I tjänsten:

Erik Alström

/Erik Alström/

Lantbruksingenjör.

x) se § 17 i protokollet.

Johan Svensson

Lantbruksstyrelsen 3045 n. 1950 maj 8000.

STATENS REPRODUKTIONSANSTALT
208850

Fastighet / Ägare m. m.	Sök. o. likv. = S	Båtnad	Fastighets andel i			Samfällighets andel i gemensamma kostnader
			för särskild avdelning beräknad kostnad	för samfälligheten beräknad kostnad	samfällighetens verkliga kostnad	
		kronor	kronor	kronor	procent	procent
1	2	3	4	5	6	7