
Blad 1.

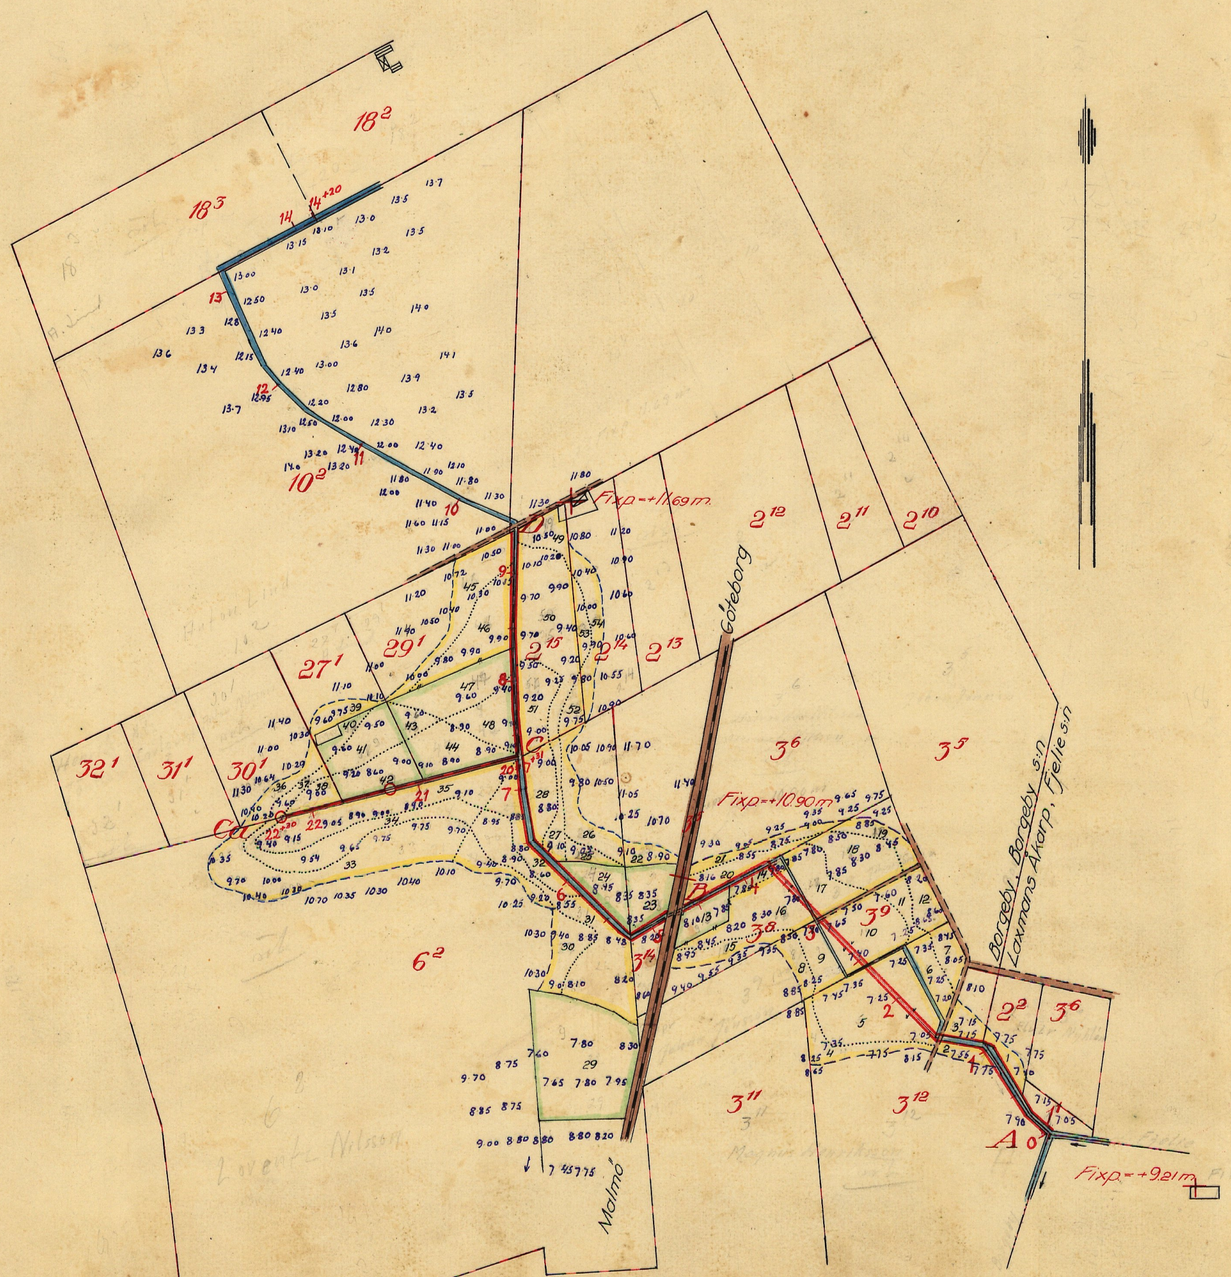


Skala 1:4000

100 0 100 200 300 m.

LANTBRUKSSTYRELSEN
25 OKT. 1954
DIARIE Nr
SAK Nr

FÖRSLAG TILL

# Borgeby dikningsföretag år 1954

I Borgeby och Fjelie SOCKEN(-NAR) AV Malmöhus LÄN

UPPRÄTTAT ÅR(-EN) 1954 {I / UTAN} SAMBAND MED SYNEFÖRRÄTTNING ENL. VATTENLAGEN AV


RITN. Nr 001 Erik Ahlström
(NAMN)


ORIGINAL
~~KOPIA~~


M 3*1100 Lantbruksingenjör

ANTAL RITN. ST. 3 | KUNGL LANTBRUKS-STYRELSENS ARKIV Nr 5419-1

Blad 2

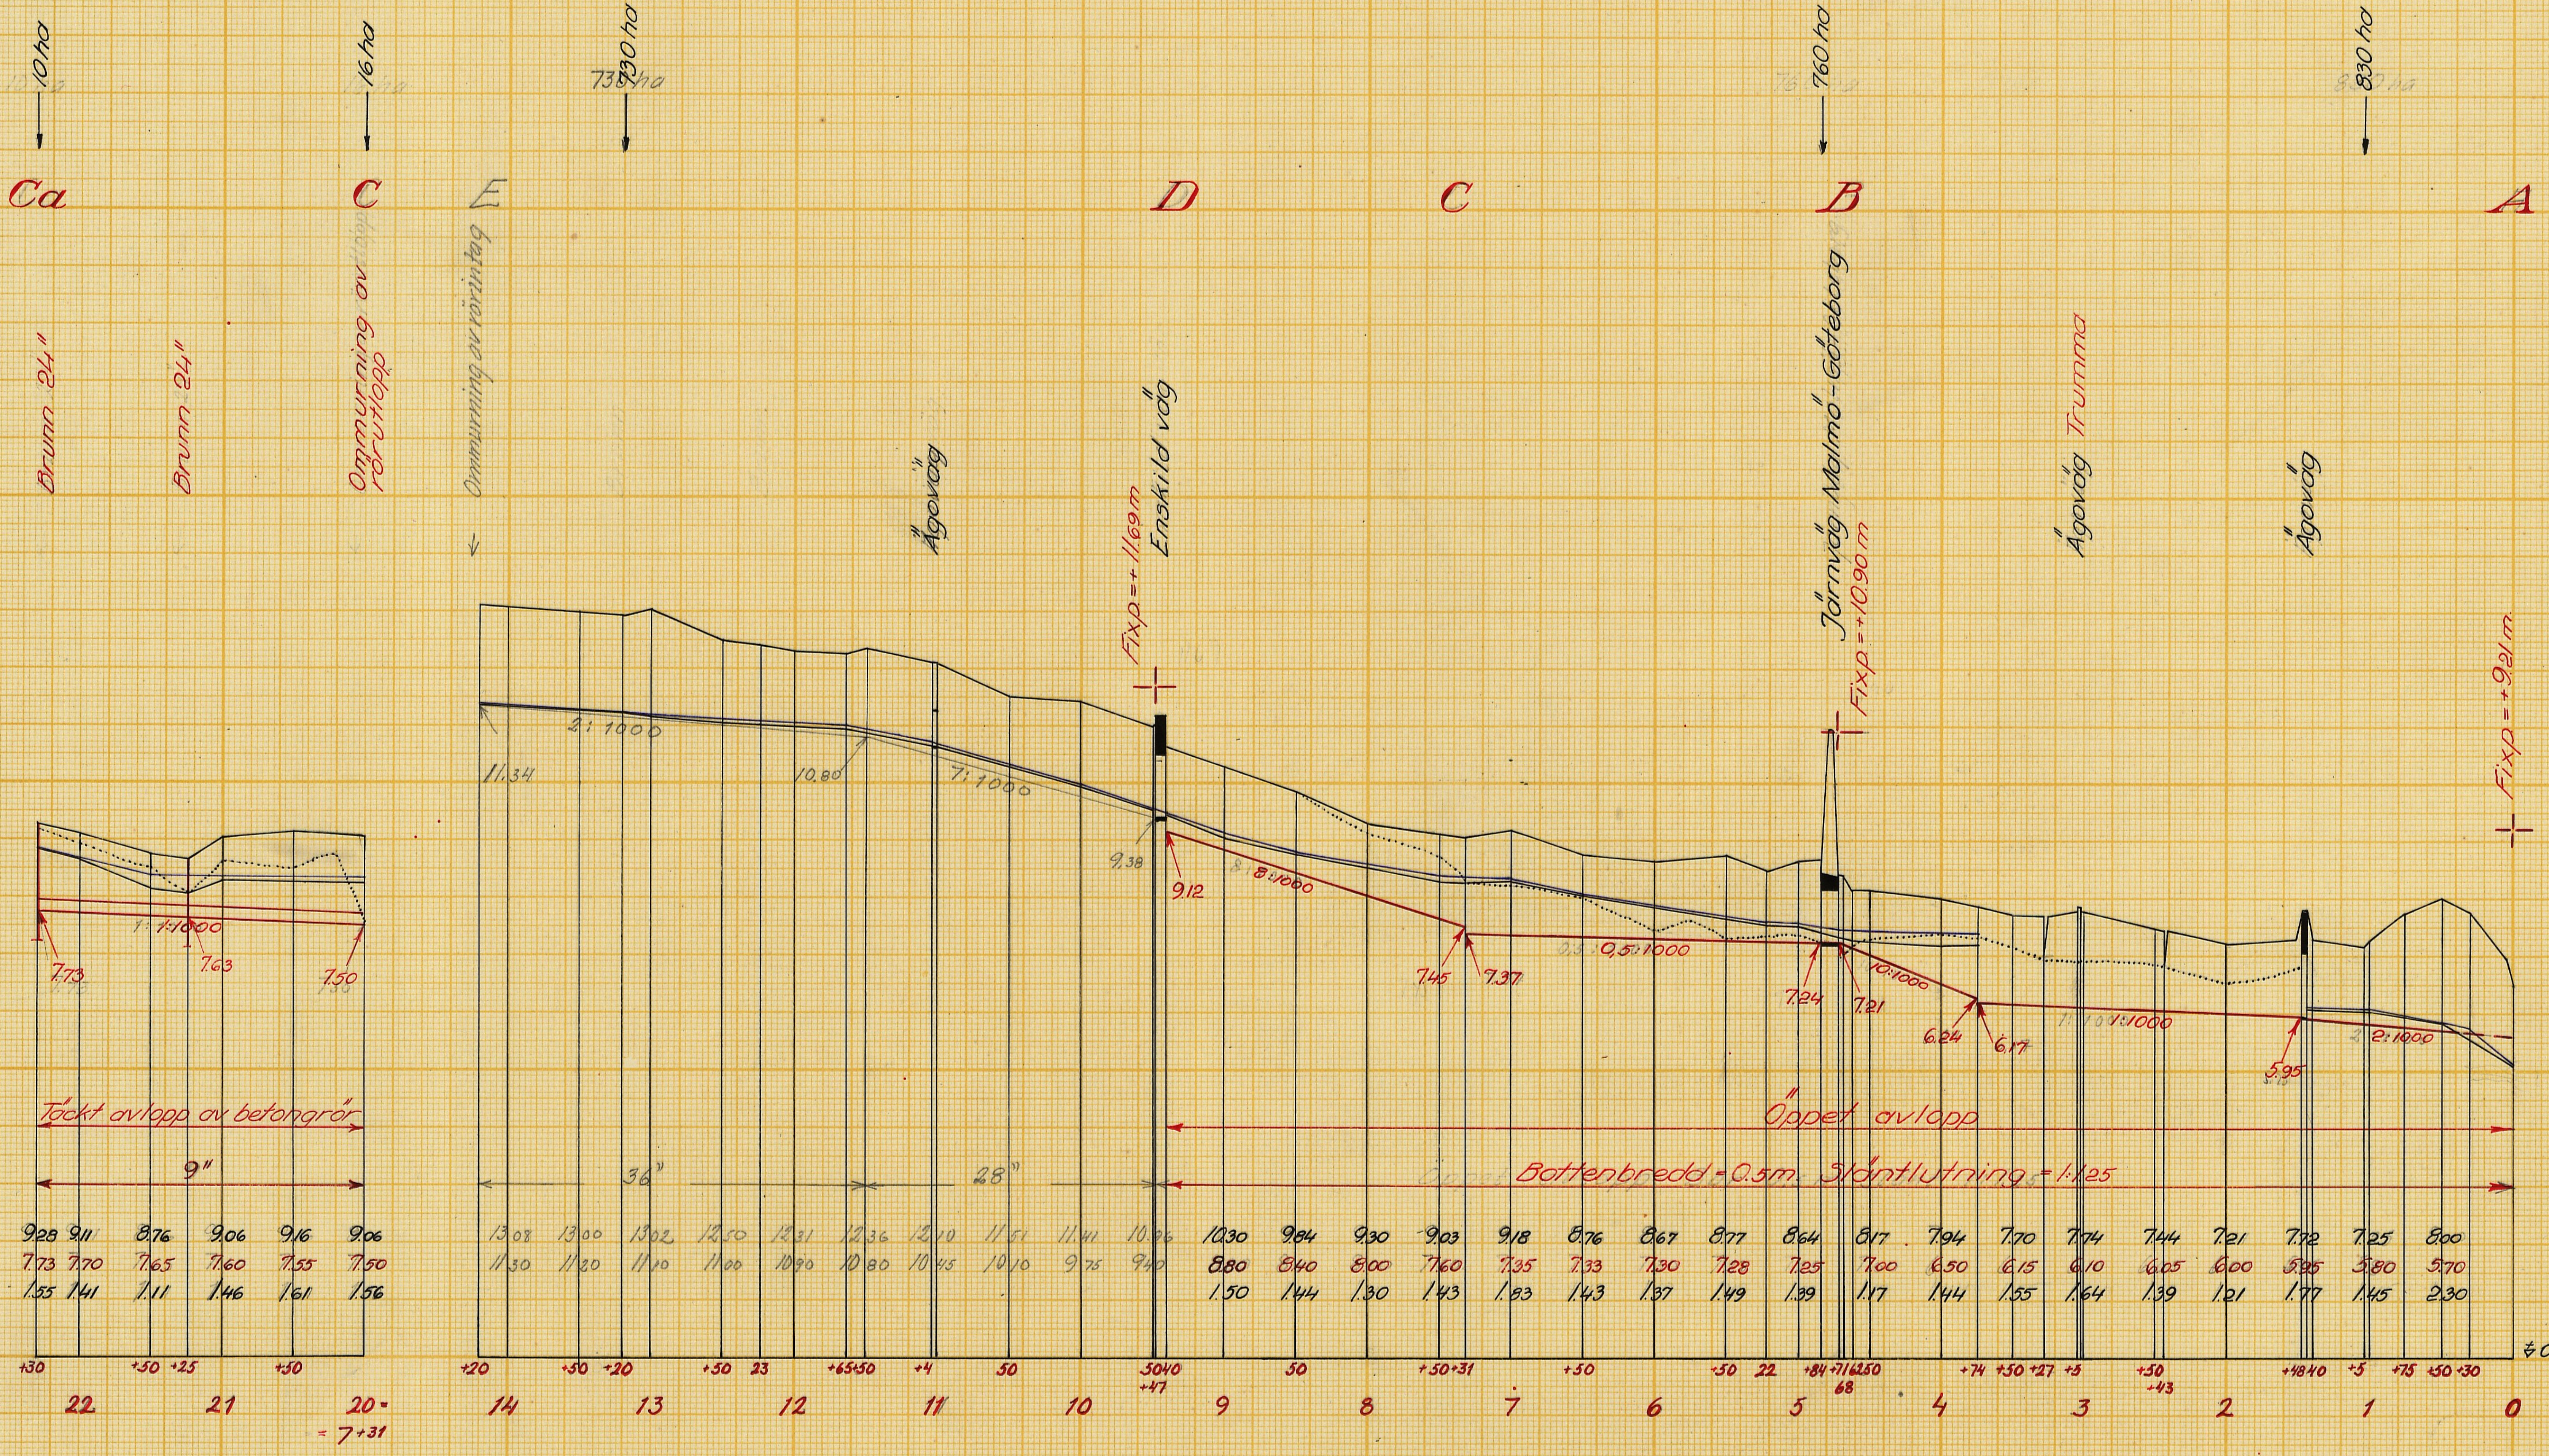

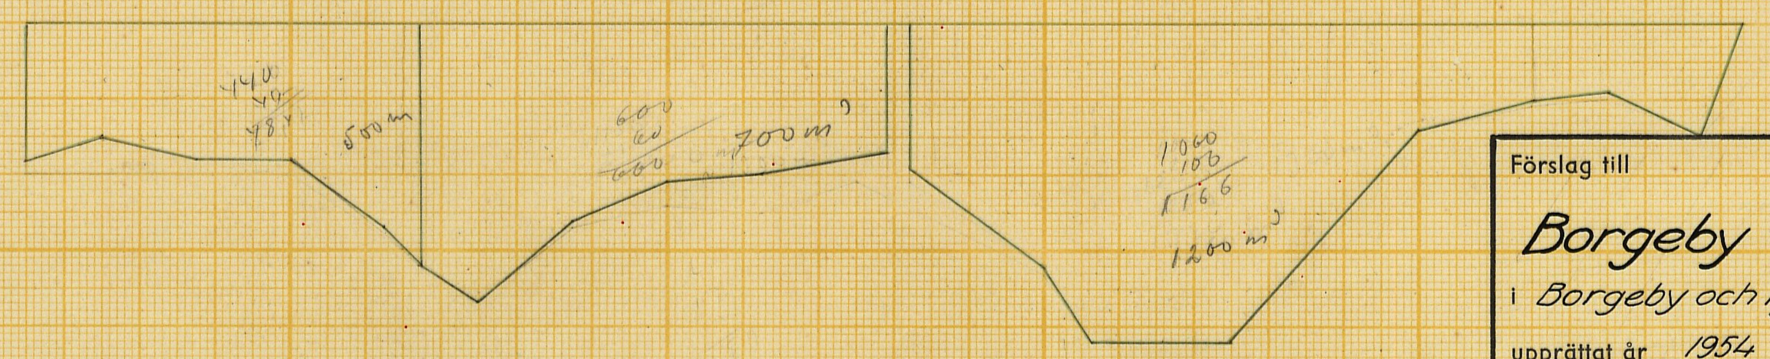
11,30
1,92
9,38

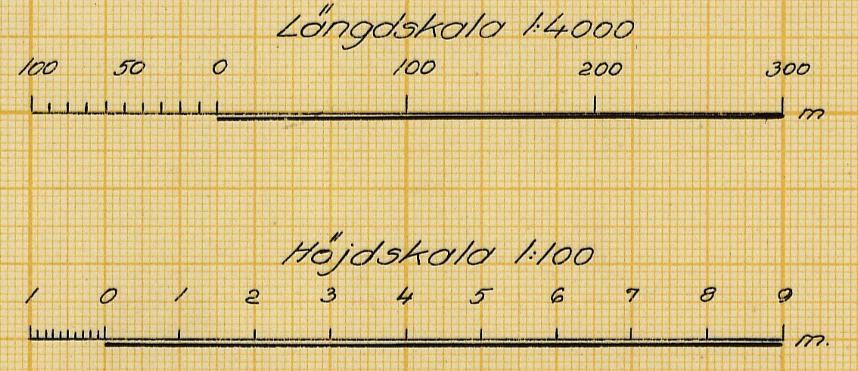LANTBRUKSSTYRELSEN
25 OKT. 1954
DIARIE Nr
SAK Nr

Förslag till

# Borgeby dikningsföretag år 1954

i Borgeby och Fjelie ~~kommun~~socknar av Malmöhus län

upprättat år 1954 i ~~utan~~ samband med syneförrättning enl. vattenlagen av

RITN. Nr 002

Erik Ahlström (signature)
Namn

Original ~~Kopia~~ M 3-1100 Lantbruksingenjör
Titel

Antal ritn. st. 3 | LANTBRUKSSTYRELSENS LANTBRUKSNÄMNDENS ARKIV Nr. 5419-2

Lantbruksstyrelsen 3037 a. 53 okt. 4000

Statens Reproduktionsanstalt 1953
242153

Blad 3

0

0+50

1

1+40

2

2

3

3+74

4

5

5+50

6

6+50

7

7+31

8

8+50

9

9+40

9+50

10

10+50

11+4

11+50

12

12+50

13

Järnvägstrumma 4+71 - 4+84

rälk ± 10.97

± 7.22

Förslag till trumma av 48" betongrör vid 3+2-3+6

Skala 1:50

Tvärsektion

1:1.25

Längdsektion

1200

1500 300 4000 300 1500

Förslag till ommurning av röruttlopp vid 7+31

Skala 1:50

Sektion B-B

Sektion A-A

Skala 1:50

Förslag till 24" brunn

Skala 1:50

600

LANTBRUKSSTYRELSEN
25 OKT. 1954
DIARIE Nr
SAK Nr

Sektionsskala 1:100

Förslag till

# Borgeby dikningsföretag år 1954

i Borgeby och Fjelie ~~kommun~~ socknar av Malmöhus län

upprättat år 1954 i ~~stan~~ samband med syneförrättning enl. vattenlagen av

RITN.Nr 003

Original ~~Kopia~~ M 1:100

Namn

Lantbruksingenjör

Titel

Antal ritn.st. 3

LANTBRUKSSTYRELSENS LANTBRUKSNÄMNDENS ARKIV Nr 5419-3

Lantbruksstyrelsen 3037 a. 53 okt. 4000

Statens Reproduktionsanstalt 1953
242153

5419-3

LANTBRUKSSTYRELSEN
25 OKT. 1954
DIARIE Nr
SAK Nr

M 3*1100

Kungl. Lantbruksstyrelsens
arkiv

Handlingar

till

BORGEBY DIKNINGSFÖRETAG ÅR 1954

i Borgeby och Fjelie socknar
av Malmöhus län.

Upprättade vid laga syneförrättning
år 1954 av
Erik Alström
Lantbruksingenjör.

Statligt stöd beviljat av
LANTBRUKS-NÄMNDEN [S dr. / ~~Län~~] den 19/10 1954
LANTBRUKS-STYRELSEN [Bidr. / Lån] den / 19.....

Arbetets utförande godkänt
den / 19..... {utan / med
ändring av arbetsplan.
(ändring har införts å bes. dda ritningar
med ..... färgbeteckning)

Handlingar

till

BORGEBY DIKNINGSFÖRETAG ÅR 1954

i Borgeby och Fjelie sockmar

av Malmöhus län.

Upprättade vid laga syneförrättning

år 1954 av

Erik Alström

Lantbruksingenjör.


Innehållsförteckning:


| | | |
|---|---|---|
| Protokoll | | sid. 1-7 |
| Bilaga 1 - 6 | | " 8-14 |
| Värderingslängd | Bil. A. | " 15-22 |
| Kostnadsförslag | " B. | " 23-24 |
| Arbetsbeskrivning | " C. | " 25-28 |
| Utlåtande | " D. | " 29-39 |
| Kostnadsfördelningslängd | " Da. | " 40-41 |


Till akten hör 3 ritningar.

# Ö V E R S I K T S K A R T A

Skala 1:50 000

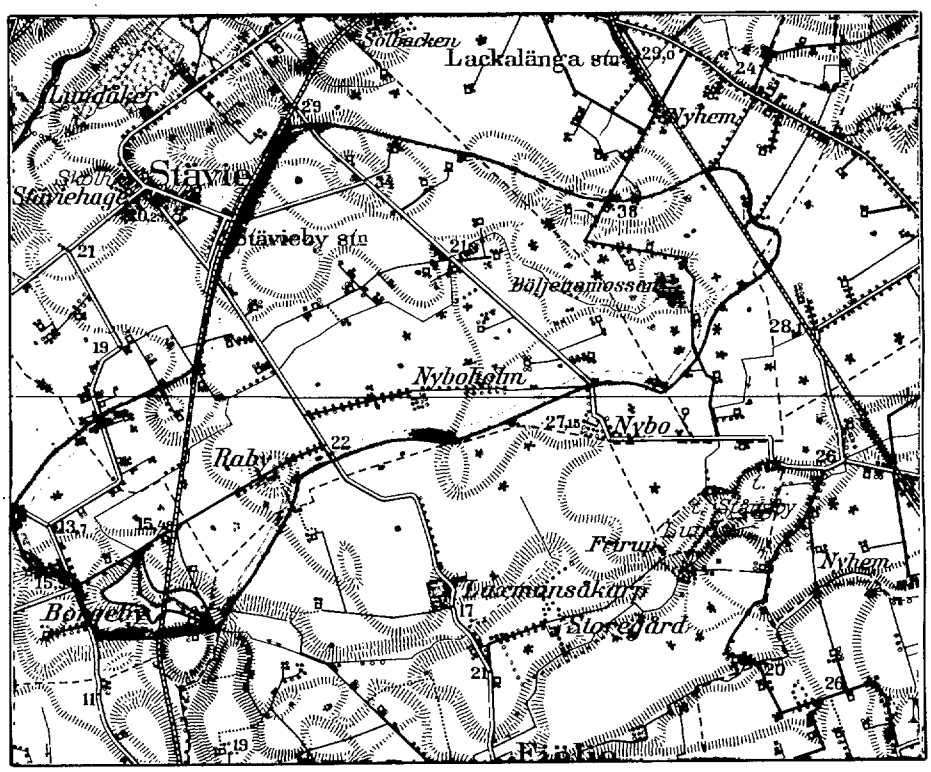

PROTOKOLL fört vid sammanträde för syneförrättning enligt vattenlagen angående torrläggning av marker till Borgeby nr 2 m.fl. fastigheter i Borgeby och Fjelie socknar av Malmöhus län.

År 1954 den 29 mars inställde sig undertecknad, förrättningsman, jämte skiftesgodemännen Henrik Kristensson och Otto Persson hos lantbrukare Hofvander Nilsson, Borgeby nr 2, Flädie, för att jämlikt av länsstyrelsen utfärdat förordnande (bil. 1) handlägga syneförrättning enligt vattenlagen för torrläggning av marker till Borgeby nr 2 m.fl. fastigheter i Borgeby och Fjelie socknar. Kungörelse angående förrättningens företagande denna dag hade av förrättningsmannen den 6 mars 1954 översänts till pastorsämbetena i Borgeby och Fjelie församlingar och hade dessa kungörelser enligt å desamma tecknade bevis anslagits för församlingarna den 14 mars 1954 (bil.2,3). Kungörelsen hade därjämte varit införd i Skånska Dagbladet den 8 mars 1954. Till kände sakägare hade förrättningsmannen den 6 mars 1954 översänt underrättelser om förrättningen. Över avsända kungörelser, kallelser och underrättelser hade en särskild förteckning upprättats, (bil. 4).

Förutom synemännen hade följande tillträdeskommit:

Maria Nilssons dödsbo, äg. Borgeby $2^{10-15}$ och $3^{6}$ gm Hofvander Nilsson

Anton Nilsson, äg. Borgeby $30^{1}$

Lorentz Nilsson, äg. Borgeby $6^{2}$ och $6^{3}$

~~Henrik Jönsson, äg. Borgeby $32^{1}$~~

Anton Lindh, äg. Borgeby $10^{2-6}$, $27^{1}$, $29^{1}$ och $18^{3}$

Johan Jönsson, äg. Borgeby $3^{5}$, $3^{8}$ och $3^{9}$

Magnus Henriksson, äg. Borgeby $3^{11}$ och $3^{12}$

Övriga sakägare och ombud:

Elvir Nyhlen, äg. Laxmans Åkarp $2^{2}$ och $3^{6}$

Curt Nilsson, arr. fastigheter tillhörande Maria Nilssons dödsbo

Distriktschefen vid Statens Järnvägars III distrikt: ingenjör G. Sandelin, enl. fullmakt, Bilaga 5.

Lunds Universitet gm nämndeman Albert Bengtsson enl. fulln. Bilaga 6.

Nils Carlqvist, äg. Borgeby 31[1]

Birger Persson, Stävie-Borgeby df år 1936.

§ 1.

Det för förrättningsmannen utfärdade förordnandet upplästes och bilades protokollet såsom bilaga 1.

§ 2.

Jäv emot synemännen hade ingen att anmäla. Synemännen visste sig ej heller stå i jävsförhållande till nu kände sakägare. Gode männen förklarade, att de avlagt föreskriven ed samt att de innehade uppdrag att vara skiftesgodemän.

§ 3.

Laga hinder emot förrättningens handläggande eller det nu planerade företagets utförande hade ingen att anmäla.

§ 4.

Förrättningsmannen framlade plankarta över de marker, som torde bliva berörda av det planerade företaget ävensom profilritningar över de avlopp, vilkas upptagande påyrkats i samband med verkställda förundersökningar.

§ 5.

John Jönsson och Magnus Henrikson yrkade, att om diket skulle uppgrävas över deras mark, skulle det gamla diket igenfyllas.

§ 6.

Meddelades, att synegång skulle företagas omedelbart efter sammanträdet.

§ 7.

Meddelades, att nytt sammanträde skulle hållas på samma plats måndagen den 10 maj 1954 kl. 10.00, varefter sammanträdet upplöstes.

Borgeby, Flädie den 29 mars 1954

I tjänsten:

Erik Alström

/Erik Alström/

Lantbruksingenjör.

Otto Persson Henrik Kristensson

År 1954 den 10 maj inställde sig undertecknad, förrättningsman, jämte skiftesgodemännen Henrik Kristensson och Otto Persson hos lantbrukare Hofvander Nilsson, Borgeby nr 2, Flädie, för att åter handlägga syneförrättningen.

Förutom synemännen hade följande tillstädeskommit:

Maria Nilssons dödsbo, gm Hofvander Nilsson

Anton Nilsson

Lorentz Nilsson

Henrik Jönsson

Anton Lindh

Johan Jönsson

Magnus Henriksson

Elvir Nyhlen

Curt Nilsson

Distriktschefen vid Statens Järnvägars III distrikt gm ing. G. Sandelin

Lunds Universitet gm enl. fullm. bil. 5.

Nils Carlqvist

Birger Persson

Axel Andersson

§ 8.

Upplästes och godkändes protokollet från föregående sammanträde.

§ 9.

Förrättningsmannen redogjorde för av honom upprättat förslag till företagets utförande samt framlade till sakägarnas granskning de till företaget hörande handlingarna och ritningarna.

Förslagshandlingarna bilades protokollet:

värderingslängden såsom bilaga A,

kostnadsförslaget " " B och

arbetsbeskrivningen " " C

§ 10.

Avgavs synemännens utlåtande - se bilaga D med underbilaga Da - med tillkännagivande, att den med utlåtandet missnöjde ägde detsamma klandra genom besvär till Söderbygdens vattendomstol, Stockholm.

§ 11.

De närvarande förklarade sig beredda att välja styrelse och de utsågo härtill: Anton Lindh tillika ordförande och verkställande

ledamot samt Lorentz Nilsson och Johan Jönsson

Till styrelsesuppleant valdes Kurt Nilsson

Till revisorer utsågos Bror Magnus Henriksson och Anton Nilsson

§ 12.

Förrättningsmannen meddelade, att avskrifter och kopior av de till företaget hörande handlingarna och ritningarna skulle förvaras hos styrelsens ordförande och alltså inom trettio dagar översändas till Anton Lindh, Borgeby 10, Flädie, för att av honom hållas tillgängliga för envar, som önskar granska dem eller taga avskrifter.

§ 13.

Förrättningsmannen redogjorde för gällande bestämmelser rörande bidrag och lån av statsmedel till utförande av torrläggningsföretag.

§ 14.

Sakägarna överenskommo att ansöka om bidrag av statsmedel till sina kostnader för företagets utförande.

De uppdrogo åt Anton Lindh

att till Lantbruksnämnden i Malmöhus län ingiva ansökan om statsbidrag;

att, därest statsbidrag beviljas, med vederbörande myndighet avsluta kontrakt om arbetets utförande;

att uppbära och utkvittera det statsbidrag, som kan komma att beviljas, samt

att företräda delägarna i alla de övriga frågor, som avse bidrag av statsmedel.

§ 15.

Antecknades till protokollet, att kostnaderna för hantlangning uppgått

till 148:75 kronor, vilka förskotterats av Hofvander Nilsson med 40:- kr., av Karl Ingvar Henriksson med 80:- kr. och av Arne Jönsson med 28:75 kr. Annonskostnaden för syneförrättningssammanträdet hade förskotterats av Hofvander Nilsson med 44.45 kr. Godemännens räkningar uppgingo till 91:- kronor, vilket betalades av Anton Lindh. Hofvander Nilsson hade betalat smeden 9:80 kr. för järndubbar.

§ 16.

Antecknades, att arealerna för de berörda fastigheterna uppgingo till:

| | | |
|---|---|---|
| Maria Nilssons dödsbo | 12 | ha |
| Anton Nilsson | 1,5 | " |
| Lorents Nilsson | 25 | " |
| Anton Lindh | 30,5 | " |
| Johan Jönsson | 8,5 | " |
| Magnus Henriksson | 14,4 | " |
| Elvir Kyhlén | - | |

§ 17.

Uppdrogs åt styrelsen att låta igångsätta företagets utförande efter den 1 september 1954, samt att upplåna erforderliga medel i bank.

§ 18.

Då intet vidare förekom upplästes och godkändes protokollet samt förklarades förrättningen avslutad och upplöstes sammanträdet.

Borgeby, Flädie den 10 maj 1954

I tjänsten:

Erik Alström

/Erik Alström/

Lantbruksingenjör.

Otto Persson Henrik Knudsson

Bil. 1. /122/

Dnr IIIM12[illegible]53.

# R E S O L U T I O N.

Översändes till lantbruksingenjören Erik Alström, - - - - - - - - - - - - - - - - - - - - som förordnas att, därest laga hinder ej möter, i behörig ordning företaga den i inneliggande ansökan omförmälda förrättning; skolande bevis om detta förordnandes emottagande skyndsamt hit insändas.

Malmö i landskansliet den 31 mars 1953.

På länsstyrelsens vägnar:

S. Wetterlundh

Torsten Segrell

AD 174/53

Insändes till vederbörande lantbruksnämnd.

Lantbruksnämnden i Malmöhus län
Ink. d. - 6 MARS 1953
Beslut den

# Till Länsstyrelsen i Malmöhus län.

Härmed anhålles om förordnande för behörig förrättningsman att handlägga syneförrättning enligt 10 kap. vattenlagen för torrläggning av ~~mig~~ oss tillhörig mark inom Borgeby socken(~~-när~~) av Malmöhus län.

Förrättningen avser diket från dess utlopp i Sjelic gröns upp till vägen från allmänna vägen vidare Borgeby till Tistkustbonan samt diket i gränsen mellan Anton Lind i Lunds Stifts ägor. Dikens sammanlagda längd är c.a: 1334 m.

här uppgives så fullständigt som möjligt företagets beskaffenhet (dikning, åreglering, sjösänkning, invallning e. d.), vidare företagets omfattning (areal som skall torrläggas, avloppens längd o. d.), om flottled, damm, järnväg, landsväg e. d. beröres m. m.

Denna sträcka behöver i omstånd och fördjupas 2: Uppdelande av kostnaderna för nämnda arbete på respektive brukningsdelar som däröver berörs.

Närmaste järnvägsstation Klädie Diket genomflyter Tistkustbonan på ett ställe.

Meddelanden om förrättningen ställas till Lantbr. Hofvander Nilsson Borgeby 2, Klädie Tel. 47027 Lund.

titel, namn och fullständig adress samt telefon.

Borgeby den 3/3 1953

| | Sökandes namn: | | Fastighet: |
|---|---|---|---|
| 47027 | Hofvander Nilsson | för fastigheten | Borgeby 2 - 3 |
| | Anton Nilsson | » » | Borgeby 30 |
| 47064 | Fanny Nilsson | » » | Borgeby 6 |
| | Henrik Jönsson | | Borgeby 32 |
| 47065 | Anton Lind | | Borgeby nr 10 |
| | John Jönsson | | Borgeby nr 3 |
| | Magnus Henriksson | | Borgeby nr 3 |

**Förutom nämnda, sökandena tillhöriga fastigheter, väntas nedanstående ägare och fastigheter bliva berörda av företaget.**

**Icke sökandes namn:** **Fastighet:**

..... ägare av fastigheten .....

..... » » » .....

..... » » » .....

---

**Lantbruksnämnden får till förrättningsman föreslå:**

.....

.....

..... den ..... 19.....

På Lantbruksnämndens vägnar:

.....

---

Iduns tr., Essoila, Sthlm 49 816813

Bilaga 2.

Kungörelse ang. torrläggningssammanträde måndagen den 29 mars 1954 kl. 10.00

## K u n g ö r e l s e.

Sammanträde för syneförrättning angående torrläggning av marker till Borgeby nr 2 m.fl. fastigheter i Borgeby och Fjelie socknar av Malmöhus län kommer att hållas hos lantbrukare Hofvander Nilsson, Borgeby, Flädie, måndagen den 29 mars 1954 kl. 10.00, då vederbörande sakägare ha att infinna sig personligen eller genom lagligen befullmäktigade ombud.

Av förrättningen kommer att beröras dels marker tillhörande Borgeby n:ris 2, 3, 6, 10, 27, 29, 30, 31 och 32 i Borgeby socken samt Laxmans Åkarp n:ris 1, 2 och 3 i Fjelie socken, dels järnvägen Malmö-Billesholm.

Malmö den 6 mars 1954

I tjänsten:

Erik Alström

Lantbruksingenjör.

Anslaget i laga ordning i Borgeby församling söndagen den 14 mars år 1954 intygas av Nils Hillstad, pastor

---

Anhålles att ovanstående kungörelse snarast möjligt anslås samt därefter med påtecknat bevis återsändes till förrättningsmannen under adress Lundavägen 66, Malmö.

Bilaga 3

Kungörelse ang. torrläggningssammanträde måndagen den 29 mars 1954 kl. 10.00

## K u n g ö r e l s e.

Sammanträde för syneförrättning angående torrläggning av marker till Borgeby nr 2 m.fl. fastigheter i Borgeby och Fjelie socknar av Malmöhus län kommer att hållas hos lantbrukare Hofvander Nilsson, Borgeby 2, Flädie, måndagen den 29 mars 1954 kl. 10.00, då vederbörande sakägare ha att infinna sig personligen eller genom lagligen befullmäktigade ombud.

Av förrättningen kommer att beröras dels marker tillhörande Borgeby n:ris 2, 3, 6, 10, 27, 29, 30, 31 och 32 i Borgeby socken samt Laxmans Åkarp n:ris 1, 2 och 3 i Fjelie socken, dels järnvägen Malmö-Billesholm.

Malmö den 6 mars 1954

I tjänsten:

Erik Alström

Lantbruksingenjör.

Anslaget i laga ordning i Fjelie församling söndagen den 14 mars 1954 intygas av

Anhålles att ovanstående kungörelse snarast möjligt anslås samt därefter med påtecknat bevis återsändes till förrättningsmannen under adress Lundavägen 66, Malmö.

Bilaga 4.

## F ö r t e c k n i n g

över kungörelser, kallelser och underrättelser, som avsänts vid syneförrättning angående torrläggning av marker tillhörande Borgeby nr 2 m.fl. fastigheter i Borgeby och Fjelie socknar av Malmöhus län.

| Adressat | Adress | Avsändningsdag |
|---|---|---|
| Pastorsämbetet i Borgeby församling, | Löddeköpinge | 6/3- 1954 |
| " i Fjelie " | Fjelie | " " |
| Skiftesgodemannen Henrik Kristensson, | Flädie | " " |
| " Otto Persson, | " | " " |
| Lantbrukare Hofvander Nilsson, Borgeby nr 2, | " | " " |
| " Anton Nilsson, " " 30, | " | " " |
| " Lorentz Nilsson, " " 6 | " | " " |
| " Henrik Jönsson, " " 32 | " | " " |
| " Anton Lindh, " " 10 | " | " " |
| " Johan Jönsson, " " 3 | " | " " |
| " Magnus Henriksson, " " 3 | " | " " |
| " Elvir Nyhlén, Fjelie 21, | " | " " |
| Distriktschefen vid Statens Järnvägars III distrikt, | Malmö | " " |
| Länsstyrelsen i Malmöhus län | " | " " |
| Lantbrukare Curt Nilsson, Borgeby nr 2, | Flädie | " " |
| " Nils Carlqvist, Borgeby | " | 8/3 " |

Malmö den 6 mars 1954

Erik Alström

/Erik Alström/

Lantbruksingenjör.

Bilaga 5.

STATENS JÄRNVÄGAR

III DISTRIKTET

**Distriktssekreteraren och ombudsmannen**

D.-nr Ds 163/54.

# *Rättegångsfullmakt*

*Med stöd av § 67 i Kungl. Maj:ts instruktion för Järnvägsstyrelsen med underlydande linjebefäl den 22 juni 1928, införd i Svensk Författningssamling nr 216 samma år, befullmäktigar jag härigenom* ~~innehavaren härav~~ baningenjören I. Myra, Malmö, *eller den, han i sitt ställe förordnar,*

*att* _____

_____

*utföra och bevaka Statens järnvägars* _____

*talan* ~~i mål mot~~ vid sammanträden för syneförrättning angående torrläggning av marker till Borgeby nr 2 m fl fastigheter i Borgeby och Fjelie socknar av Malmöhus län.

*Ombudets laga åtgärder godkännas.*

Malmö *den* 10 mars *19* 54.

G. Roos

*Bevittnas:*

~~Oscar Lindholm~~

E.Bååth

Överlåtes å ingenjören G. Sandelin, Malmö.

(Ivan Myra)

Bevittnas:

S J form. nr 5
(1936)

Bilaga 6

MINDRE
AKADEMISKA KONSISTORIET
I LUND

Nämndemannen Albert Bengtsson, Barsebäckshamn, befullmäktigas att föra Lunds universitets talan och bevaka universitetets rätt vid syneförrättning angående torrläggning av marker till Borgeby m.fl. fastigheter i Borgeby och Fjelie socknar av Malmöhus län.

Lund den 23 mars 1954.

På det Mindre akademiska konsistoriets vägnar:

Bertil Hanström

Per Örtengren

Bilaga A.

# VÄRDERINGSLÄNGD

| Fastighet och ägare / Ägobeskrivning | Ägofigur-nr | Förbättrad mark: åker, tomt (hektar) | Förbättrad mark: annan (hektar) | Värde pr ha: före (kronor) | Värde pr ha: efter (kronor) | Båtnad: pr ha (kronor) | Båtnad: pr ägofigur (kronor) |
|---|---|---|---|---|---|---|---|
| FJELIE SOCKEN | | | | | | | |
| Avdelning 1. | | | | | | | |
| Laxmans Åkarp 2², avs. | | | | | | | |
| Elvir Nyhlén | | | | | | | |
| Alstringsbåtnad. | | | | | | | |
| Åker | 1 | 0,08 | | 4500 | 5000 | 500 | 40:- |
| Summa | | 0,08 | | | | | 40:- |
| BORGEBY SOCKEN | | | | | | | |
| Borgeby 3¹², 7441/40032 mtl. | | | | | | | |
| Bror Magnus Henriksson | | | | | | | |
| Alstringsbåtnad. | | | | | | | |
| Åker | 2 | 0.08 | | 4800 | 5000 | 200 | 16:- |
| " | 3 | 0.09 | | 3500 | " | 1500 | 135:- |
| " | 4 | 0.19 | | 4500 | " | 500 | 95:- |
| " | 5 | 0.72 | | 3500 | " | 1500 | 1080:- |
| " | 6 | 0.15 | | " | " | " | 225:- |
| " | 7 | 0,13 | | 4500 | " | 500 | 65:- |
| Summa | | 1.36 | | | | | 1616:- |
| Borgeby 3⁹, 1063/20016 mtl. | | | | | | | |
| Johan Jönsson | | | | | | | |
| Alstringsbåtnad. | | | | | | | |
| Åker | 8 | 0.11 | | 4500 | 5000 | 500 | 55:- |
| " | 9 | 0.15 | | 3200 | " | 1800 | 270:- |
| " | 10 | 0.41 | | 2000 | " | 3000 | 1230:- |
| Överföres | | 0.67 | | | | | 1555:- |

Lantbruksstyrelsen 3044 n, 50 okt. 20000.

STATENS REPRODUKTIONSANSTALT 432150

| Fastighet och ägare<br>Ägobeskrivning | Ägofigur-nr | Förbättrad mark: åker, tomt (hektar) | Förbättrad mark: annan (hektar) | Värde pr ha: före (kronor) | Värde pr ha: efter (kronor) | Båtnad: pr ha (kronor) | Båtnad: pr ägofigur (kronor) |
|---|---|---|---|---|---|---|---|
| Överfört | | 0.67 | | | | | 1555:- |
| Åker | 11 | 0.10 | | 3200 | 5000 | 1800 | 180:- |
| " | 12 | 0.14 | | 4500 | " | 500 | 70:- |
| Summa | | 0.91 | | | | | 1805:- |
| **Borgeby 3[8], 1163/20016 mtl.** | | | | | | | |
| Johan Jönsson | | | | | | | |
| Alstringsbåtnad. | | | | | | | |
| Äng | 13 | | 0.14 | 1500 | 4000 | 2500 | 350:- |
| " | 14 | | 0.06 | " | " | " | 150:- |
| Åker | 15 | 0.17 | | 4500 | 5000 | 500 | 85:- |
| " | 16 | 0.38 | | 3000 | " | 2000 | 760:- |
| " | 17 | 0.24 | | 2000 | " | 3000 | 720:- |
| " | 18 | 0.32 | | 3200 | " | 1800 | 576:- |
| " | 19 | 0.14 | | 4500 | " | 500 | 70:- |
| Summa | | 1.25 | 0.20 | | | | 2711:- |
| **Borgeby 3[6], 1426/8896 mtl.** | | | | | | | |
| Maria Nilssons dödsbo | | | | | | | |
| Alstringsbåtnad. | | | | | | | |
| Åker | 20 | 0.19 | | 3200 | 5000 | 1800 | 342:- |
| " | 21 | 0.14 | | 4500 | " | 500 | 70:- |
| Summa | | 0.33 | | | | | 412:- |

# VÄRDERINGSLÄNGD

| Fastighet och ägare / Ägobeskrivning | Ägofigur-nr | Förbättrad mark: åker, tomt (hektar) | Förbättrad mark: annan (hektar) | Värde pr ha: före (kronor) | Värde pr ha: efter (kronor) | Båtnad: pr ha (kronor) | Båtnad: pr ägofigur (kronor) |
|---|---|---|---|---|---|---|---|
| **Sammandrag för avdelning 1.** | | | | | | | |
| FJELIE SOCKEN | | | | | | | |
| Laxmans Åkarp $2^{2}$, avs. | | | | | | | |
| Elvir Nyhlén | 1 | 0.08 | | | | | 40:- |
| BORGEBY SOCKEN | | | | | | | |
| Borgeby $3^{12}$, 7441/40032 mtl. | | | | | | | |
| Bror Magnus Henriksson | 2-7 | 1.36 | | | | | 1616:- |
| Borgeby $3^{9}$, 1063/20016 mtl. | | | | | | | |
| Johan Jönsson | 8-12 | 0.91 | | | | | 1805:- |
| Borgeby $3^{8}$, 1163/20016 mtl. | | | | | | | |
| Johan Jönsson | 13-19 | 1.25 | 0.20 | | | | 2711:- |
| Borgeby $3^{6}$, 1426/8896 mtl. | | | | | | | |
| Maria Nilssons dödsbo | 20-21 | 0.33 | | | | | 412:- |
| Summa | | 3.93 | 0.20 | | | | 6584:- |
| **Avdelning 2.** | | | | | | | |
| Borgeby $3^{6}$, 1426/8896 mtl. | | | | | | | |
| Maria Nilssons dödsbo | | | | | | | |
| Alstringsbåtnad. | | | | | | | |
| Åker | 22 | 0.09 | | 4500 | 5000 | 500 | 45:- |
| Äng | 23 | | 0.24 | 2000 | 4000 | 2000 | 480:- |
| Summa | | 0.09 | 0.24 | | | | 525:- |

Lantbruksstyrelsen 3044 n, 50 okt. 20000.

STATENS REPRODUKTIONSANSTALT 432180

| Fastighet och ägare / Ägobeskrivning | Ägofigur-nr | Förbättrad mark: åker, tomt (hektar) | Förbättrad mark: annan (hektar) | Värde pr ha: före (kronor) | Värde pr ha: efter (kronor) | Båtnad: pr ha (kronor) | Båtnad: pr ägofigur (kronor) |
|---|---|---|---|---|---|---|---|
| **Borgeby $6^2$, 2861/4096 mtl.** | | | | | | | |
| **Lorentz Nilsson** | | | | | | | |
| **Alstringsbåtnad.** | | | | | | | |
| Äng | 24 | | 0.23 | 2000 | 4000 | 2000 | 460:- |
| Åker | 25 | 0.07 | | 3200 | 5000 | 1800 | 126:- |
| " | 26 | 0.23 | | 4500 | " | 500 | 115:- |
| " | 27 | 0.09 | | 3200 | " | 1800 | 162:- |
| " | 28 | 0.21 | | 2500 | " | 2500 | 525:- |
| Äng | 29 | | 0.98 | 800 | (4000) 1000 | 200 | 196:- |
| Åker | 30 | 0.36 | | 4500 | 5000 | 500 | 180:- |
| " | 31 | 0.72 | | 3200 | " | 1800 | 1296:- |
| " | 32 | 0.30 | | 2500 | " | 2500 | 750:- |
| Summa | | 1.98 | 1.21 | | | | 3810:- |
| **Sammandrag för avdelning 2.** | | | | | | | |
| BORGBY SOCKEN | | | | | | | |
| **Borgeby $3^6$, 1426/8896 mtl.** | | | | | | | |
| Maria Nilssons dödsbo | 22-23 | 0.09 | 0.24 | | | | 525:- |
| **Borgeby $6^2$, 2861/4096 mtl.** | | | | | | | |
| Lorentz Nilsson | 24-32 | 1.98 | 1.21 | | | | 3810:- |
| Summa | | 2.07 | 1.45 | | | | 4335:- |
| **Avdelning 3.** | | | | | | | |
| **Borgeby $6^2$, 2861/4896 mtl.** | | | | | | | |
| **Lorentz Nilsson** | | | | | | | |
| **Alstringsbåtnad.** | | | | | | | |
| Åker Överföres | 33 | 0.75 | | 4500 | 5000 | 500 | 375:- |

# VÄRDERINGSLÄNGD

| Fastighet och ägare / Ägobeskrivning | Ägofigur-nr | Förbättrad mark: åker, tomt (hektar) | Förbättrad mark: annan (hektar) | Värde pr ha: före (kronor) | Värde pr ha: efter (kronor) | Båtnad: pr ha (kronor) | Båtnad: pr ägofigur (kronor) |
|---|---|---|---|---|---|---|---|
| Överfört | | 0.75 | | | | | 375:- |
| Åker | 34 | 0.36 | | 3200 | 5000 | 1800 | 648:- |
| " | 35 | 0.56 | | 2500 | " | 2500 | 1400:- |
| Summa | | 1.67 | | | | | 2423:- |
| **Borgeby 30[1], en jordlägenhet** | | | | | | | |
| Anton Nilsson | | | | | | | |
| Alstringsbåtnad. | | | | | | | |
| Åker | 36 | 0.12 | | 4500 | 5000 | 500 | 60:- |
| " | 37 | 0.07 | | 3200 | " | 1800 | 126:- |
| " | 38 | 0.09 | | 2500 | " | 2500 | 225:- |
| Summa | | 0.28 | | | | | 411:- |
| **Borgeby 27[1], en jordlägenhet** | | | | | | | |
| Anton Lindh | | | | | | | |
| Alstringsbåtnad. | | | | | | | |
| Åker | 39 | 0.10 | | 4500 | 5000 | 500 | 50:- |
| Äng | 40 | | 0.07 | 3400 | 4000 | 600 | 42:- |
| " | 41 | | 0.23 | 2400 | " | 1600 | 368:- |
| " | 42 | | 0.24 | 1500 | " | 2500 | 600:- |
| Summa | | 0.10 | 0.54 | | | | 1060:- |
| **Borgeby 29[1], en jordlägenhet** | | | | | | | |
| Anton Lindh | | | | | | | |
| Alstringsbåtnad. | | | | | | | |
| Äng | 43 | | 0.08 | 2400 | 4000 | 1600 | 128:- |
| " | 44 | | 0.28 | 1500 | " | 2500 | 700:- |
| Summa | | | 0.36 | | | | 828:- |

Lantbruksstyrelsen 3044 n, 50 okt. 20000.

STATENS REPRODUKTIONSANSTALT 432150

| Fastighet och ägare / Ägobeskrivning | Ägofigur-nr | Förbättrad mark: åker, tomt, hektar | Förbättrad mark: annan, hektar | Värde pr ha: före, kronor | Värde pr ha: efter, kronor | Båtnad: pr ha, kronor | Båtnad: pr ägofigur, kronor |
|---|---|---|---|---|---|---|---|
| Sammandrag för avdelning 3. | | | | | | | |
| BORGEBY SOCKEN | | | | | | | |
| Borgeby $6^{2}$, 2861/4096 mtl. | | | | | | | |
| Lorents Nilsson | 35–35 | 1.67 | | | | | 2423:- |
| Borgeby $30^{1}$, en jordlägenhet | | | | | | | |
| Anton Lindh | 36–38 | 0.28 | | | | | 411:- |
| Borgeby $27^{1}$, en jordlägenhet | | | | | | | |
| Anton Lindh | 39–42 | 0.10 | 0.54 | | | | 1060:- |
| Borgeby $29^{1}$, en jordlägenhet. | | | | | | | |
| Anton Lindh | 43–44 | | 0.36 | | | | 828:- |
| Summa | | 2.05 | 0.90 | | | | 4722:- |
| Avdelning 4. | | | | | | | |
| Borgeby $29^{1}$, en jordlägenhet. | | | | | | | |
| Anton Lindh | | | | | | | |
| Alstringsbåtnad. | | | | | | | |
| Åker | 45 | 0.35 | | 4500 | 5000 | 500 | 175:- |
| " | 46 | 0.40 | | 3200 | " | 1800 | 720:- |
| Äng | 47 | | 0.34 | 2700 | 4000 | 1300 | 442:- |
| " | 48 | | 0.24 | 1500 | " | 2500 | 600:- |
| Summa | | 0.75 | 0.58 | | | | 1937:- |
| Borgeby $2^{15}$, 3/80 mtl. | | | | | | | |
| Maria Nilssons dödsbo | | | | | | | |
| Alstringsbåtnad. | | | | | | | |
| Åker | 49 | 0.12 | | 4500 | 5000 | 500 | 60:- |
| Överföres | | 0.12 | | | | | 60:- |

# VÄRDERINGSLÄNGD

| Fastighet och ägare<br>Ägobeskrivning | Ägofigur-nr | Förbättrad mark: åker, tomt (hektar) | Förbättrad mark: annan (hektar) | Värde pr ha: före (kronor) | Värde pr ha: efter (kronor) | Båtnad: pr ha (kronor) | Båtnad: pr ägofigur (kronor) |
|---|---|---|---|---|---|---|---|
| Överfört | | 0.12 | | | | | 60:- |
| Åker | 50 | 0.67 | | 3200 | 5000 | 1800 | 1206:- |
| " | 51 | 0.27 | | 2500 | " | 2500 | 675:- |
| " | 52 | 0.08 | | 4500 | " | 500 | 40:- |
| Summa | | 1.14 | | | | | 1981:- |
| **Borgeby $2^{14}$, 3/80 mtl.** | | | | | | | |
| Maria Nilssons dödsbo | | | | | | | |
| **Alstringsbåtnad.** | | | | | | | |
| Åker | 53 | 0.08 | | 3200 | 5000 | 1800 | 144:- |
| " | 54 | 0.19 | | 4500 | " | 500 | 95:- |
| Summa | | 0.27 | | | | | 239:- |
| **Sammandrag för avdelning 4** | | | | | | | |
| BORGEBY SOCKEN | | | | | | | |
| **Borgeby $29^{1}$, en jordlägenhet.** | | | | | | | |
| Anton Lindh | 45-48 | 0.75 | 0.58 | | | | 1937:- |
| **Borgeby $2^{15}$, 3/80 mtl.** | | | | | | | |
| Maria Nilssons dödsbo | 49-52 | 1.14 | | | | | 1981:- |
| **Borgeby $2^{14}$, 3/80 mtl.** | | | | | | | |
| Maria Nilssons dödsbo | 53-54 | 0.27 | | | | | 239:- |
| Summa | | 2.16 | 0.58 | | | | 4157:- |

Lantbruksstyrelsen 3044 n, 50 okt. 20000.

STATENS REPRODUKTIONSANSTALT 432150

| Fastighet och ägare / Ägobeskrivning | Ägofigur-nr | Förbättrad mark: åker, tomt (hektar) | Förbättrad mark: annan (hektar) | Värde pr ha: före (kronor) | Värde pr ha: efter (kronor) | Båtnad: pr ha (kronor) | Båtnad: pr ägofigur (kronor) |
|---|---|---|---|---|---|---|---|
| **Sammandrag** | | | | | | | |
| Avdelning 1 | 1-21 | 3.93 | 0.20 | | | | 6584:- |
| " 2 | 22-32 | 2.07 | 1.45 | | | | 4335:- |
| " 3 | 33-44 | 2.05 | 0.90 | | | | 4722:- |
| " 4 | 45-54 | 2.16 | 0.58 | | | | 4157:- |
| Summa | | 10.21 | 3.13 | | | | 19798:- |

Borgeby, Flädie den 10 maj 1954

I tjänsten:

Erik Alström

/Erik Alström/

Lantbruksingenjör.

Otto Persson

Henrik Pihlström

Bilaga B.

# KOSTNADSFÖRSLAG

| Läge | Längd m | Arbete, material e. d. | Antal | à-pris kr. | Kostnad kronor | Summa kronor |
|---|---|---|---|---|---|---|
| | | **Diketssträckan A - B.** | | | | |
| 0+30-4+71 | 441 | Schaktning av lera m³ | 1200 | 3:- | 3600:- | |
| 3+2-3+6 | | Trumma med inre diam. 1200 mm enligt ritning. | | | 1200:- | |
| | | Utplanering av jordvallar m³ | 1200 | 0,80 | 960:- | 5760:- |
| Tills. | 441 | meter | | | | |
| För oförutsedda fall, arbetsledning m.m. tillägges c:a 15 % | | | | | | 840:- |
| | | | Summa Kronor | | | 6600:- |
| | | **Diketssträckan B - C.** | | | | |
| 4+71-4+84 | 13 | Järnvägstrumman bibehålles oförändrad. Rensning utföres och bekostas av Statens Järnvägar. | | | - | |
| 4+84-7+31 | 247 | Schaktning av sandbl. dy och lera m³ | 700 | 3:- | 2100:- | |
| | | Utplanering av jordvallar " | 700 | 0.50 | 350:- | 2450:- |
| Tills. | 260 | meter | | | | |
| För oförutsedda fall, arbetsledning m.m. tillägges c:a 15 % | | | | | | 425:- |
| | | | Summa Kronor | | | 2875:- |
| | | **Diketssträckan C - D.** | | | | |
| 7+31-9+40 | 209 | Schaktning av lera m³ | 500 | 3:- | 1500:- | |
| | | Utplanering av jordvallar " | 500 | 0.50 | 250:- | 1750:- |
| Tills. | 209 | meter | | | | |
| För oförutsedda fall, arbetsledning m.m. tillägges c:a 15 % | | | | | | 275:- |
| | | | Summa Kronor | | | 2025:- |

Lantbruksstyrelsen 3047 n. 1951 juli, 20 000.

STATENS REPRODUKTIONSANSTALT 300351

| Läge | Längd m | Arbete, material e. d. | Antal | à-pris kr. | Kostnad kronor | Summa kronor |
|---|---|---|---|---|---|---|
| | | **Dikessträckan C - Ca** | | | | |
| 20-22+30 | 230 | Betongrör 9" m | 230 | 4.50 | 1035:- | |
| | | Schaktning, stämpling, förläggning och återfyllning m | 230 | 5:- | 1150:- | 2185:- |
| Tills. | 230 | meter | | | | |
| Omurning vid | 20 | | | | 100:- | |
| Brunn med 24" inre diameter, kopplingar m.m. vid 21+25 och 22+30 | | | st. | 2 | 90:- | 180:- | 280:- |
| För oförutsedda fall, arbetsledning m.m. tillägges c:a 15 % | | | | | | 335:- |
| | | | Summa Kronor | | | 2800:- |
| | | **Sammandrag:** | | | | |
| | 441 | Dikesströckan A - B | | | | 6600:- |
| | 260 | " B - C | | | | 2875:- |
| | 209 | " C - D | | | | 2025:- |
| | 230 | " C - Ca | | | | 2800:- |
| Tills. | 1140 | meter | Summa Kronor | | | 14300:- |

Borgeby, Flädie den 10 maj 1954

Erik Alström

/Erik Alström/

Lantbruksingenjör.

Bilaga C.

## Arbetsbeskrivning.

Arbetet skall utföras i enlighet med förslagshandlingar och ritningar, därvid bl.a. följande skall iakttagas:

1/ Entreprenören skall i samråd med arbetsstyrelsen bestämma på vilken sida de uppschaktade jordmassorna från den öppna dikessträckan skola läggas. Massorna skola uppläggas med 1,0 m frikant. Jordvallarna skola genomgrävas vid tillstötande diken och svackor, så att ytvattnet obehindrat kan avrinna till avloppet, dock minst på var 50:e meter. Vid utplanerandet av jordvallarna skola de nuvarande öppna dikena å Borgeby $3^{12}$, $3^{9}$ och $3^{8}$ helt igenfyllas. I övrigt skola jordvallarna utplaneras till 0,2 m. höjd.

2/ Ras och skred, som möjligen uppkomma i de öppna dikessträckorna, innan företaget i dess helhet färdigställts, skola omedelbart avhjälpas och erforderliga förstärkningsarbeten utföras.

3/ Sten, som förekommer bland schaktningsmassorna från de öppna dikessträckorna, skola sammanföras i särskilda rösen och få ej under några villkor blandas med de lösa massorna.

4/ Ommurningen vid 20 skall utföras av betong med minst 300 kg cement per $m^3$ samt grundläggas på underlag av skärv.

5/ All stensättning skall grundläggas minst 0,20 m under det nya avloppets bottenlinje och utföras av flata eller kilade stenar, sammanfogade i ordnade förband medelst cementbruk. Stensättning får ej utföras av sten med mindre dimension än 0,20 x 0,35 x 0,45. Stensättning skall läggas på underlag av skärv.

6/ Sten, som ligger hindrande i vägen för rörledning, skall upptagas.

7/ Inga rör få nedläggas, förrän de blivit godkända av vederbörande lantbruksingenjör eller av den, han i sitt ställe förordnar.

8/ Rörledning får ej täckas, förrän den blivit godkänd av vederbörande lantbruksingenjör eller av den, han i sitt ställe förordnar.

9/ Rörledning skall efter sådant godkännande omedelbart höljas till 0,6 m. djup, räknat från ledningens överkant.

10/ Sådan höljning skall utföras genom påfyllning av ur rörgraven uppschaktade massor, och om dessa massor ej äro tillräckliga, genom nerschaktning från sidorna, varvid det förutvarande öppna diket helt igenplaneras, så att jordbruksredskap och traktorer kunna köras obehindrat över rörledningen.

11/ Samtliga ur rörgraven uppschaktade massor skola återfyllas.

12/ Fyllningen skall packas väl, särskilt under och på båda sidor om rörsträngen samt stötas väl, så att framtida sättningar i möjligaste mån förhindras.

13/ Fyllningen får ej innehålla sten.

14/ Om entreprenören vill utföra återfyllningen med maskin, skall han först för hand höljа rörledningen till 30 cm höjd, räknat från ledningens överkant, och därefter återfylla återstående massor med maskin. Innan maskinarbetet påbörjas, skola alla stenar bortsorteras och läggas i upplag bakom rörgraven, varefter jordmassorna med iakttagande av den största försiktighet skola återföras i rörgraven. Planeringsmaskinen får ej föras närmare rörgraven än 0,5 m och givetvis ej köras över densamma.

15/ Enskilda rörrännor, som utmynna intill en brunn, skola av entreprenören kostnadsfritt kopplas i brunnen, därest jordägaren eller arrendatorn tillhandahåller för sådan koppling erforderliga rör.

16/ Kopplingen av sådana rörrännor, som utmynna på längre avstånd från brunnarna, skola, därest jordägaren eller arrendatorn därom gör framställning, utföras av entreprenören, men bekostas av jordägaren eller arrendatorn.

17/ Samtliga brunnar skola försänkas 0,5 m räknat från utloppsrörets underkant, samt förses med hållbart lock av armerad betong.

18/ Brunnar med 24" inre diameter skola helt utföras av betongrör.

19/ Brunnar med större diameter än 24" skola utföras av betongrör med ett mellanskift av brända brunnstegel samt avkonas till 24" inre diameter.

20/ I brunnsväggarna skola upptagas hål i tillräckligt antal, så att dagvatten obehindrat kan rinna in i brunnarna. För koppling av blivande täckdiken skola dessutom i brunnarna på lämpliga höjder inkopplas minst 3 st 4" tegelrör eller det större antal rör, som betingas av rådande förhållanden.

21/ Samtliga brunnar skola uppdragas till 0,30 m. över markytan.

22/ Samtliga brunnar skola grundläggas på fast underlag, förses med botten av betong samt omskolas med sten och grovt grus.

23/ Bottnen skall vara igjuten i den understa brunnsringen, innan denna nedsättes, därest detta ej medför särskilda svårigheter vid brunnens byggande. I sådant fall skall bottnen igjutas sedan den nedersta brunnsringen färdigställts, eller ock skall bottnen sättas på underlag av 3" plank.

24/ Kopplingarna i brunnarna skola vara ordentligt utförda och de kopplade rören sammanfogade med brunnsväggen medelst cementbruk.

25/ Träd och buskar utmed de nya dikessträckorna skola rothuggas och borttagas.

26/ Vattnet i avloppen får under den tid, då arbete pågår, uppdämmas och regleras i den omfattning, som erfordras för arbetets ändamålsenliga utförande, dock icke så att skada uppstår. Vattenståndet får sålunda ej uppdämmas till sådan höjd, att omgivande marker skadas och ej heller så, att vattenbrist uppkommer nedanför uppdämningen. Efter uppdämning skall vattenståndet nedsänkas med försiktighet, så att skada ej uppstår.

27/ Vederbörande lantbruksingenjör äger meddela de särskilda föreskrifter, som erfordras, därest det under arbetets utförande visar sig nödvändigt att

förstärka grunden för vissa täckta dikessträcker med till dem hörande brunnar. Blivande entreprenör är skyldig att omedelbart underrätta vederbörande lantbruksingenjör för den händelse grundförstärkning erfordras.

28/ Fixpunktsbeskrivning.

Fixp. =+ 9,21 m.

Järndubb i kors i grundmur till vinkelbyggnad, som tillhör John Olsson. Byggnadens norra långsida, 1,20 m Ö om byggnadens NV knut och 0,25 m över marken. (Denna fixp. utgör fixp nr 3 i Tångamossens df av år 1948 och ligger på +15.70 m.)

Fixp. =+ 10,90 m.

Järndubb i fundament till stolpe, somm uppbär elledning vid jvg c:a 30 m N om trumma vid 4+71 och på Ö sidan av banvallen.

Fixp. =+ 11,69 m.

Järndubb i grundsten till bostadshus å Borgeby $2^{14}$. NV hörnet, 0,65 m S om hörnet V. sidan, c:a 0,15 m. över marken.

Borgeby, Flädie den 10 maj 1954

Erik Alström

/Erik Alström/

Lantbruksingenjör.

Bilaga D.

UTLÅTANDE avgivet vid syneförrättning angående torrläggning av marker till Borgeby nr 2 m.fl. fastigheter i Borgeby och Fjelie socknar av Malmöhus län.

Mom. 1. Förordnande m.m.

Genom länsstyrelsens resolution den 31 mars 1953 förordnades undertecknad, förrättningsman, att handlägga syneförrättning enligt vattenlagen angående torrläggning av marker till Borgeby nr 2 m.fl. fastigheter i Borgeby och Fjelie socknar av Malmöhus län. Laga hinder har ej anmälts mot förrättningens handläggande eller det avsedda dikningsföretagets utförande, ej heller har sådant hinder av synemännen kunnat utrönas. Det planerade dikningsföretaget avser "dikning", varför syneförrättningen handlagts enligt de bestämmelser i vattenlagen, som gälla för sådant företag. Dikningsföretaget berör marker tillhörande Borgeby n:ris 2, 3, 6, 27, 29, 30 i Borgeby socken och Laxmans Åkarp nr 2 i Fjelie socken.

Mom. 2. Dikningsföretagets läge, omfattning, planläggning m.m.

Dikningsföretaget, som tillhör Höjeåns nederbördsområde nr 91 ligger c:a 1,5 km N om Flädie järnvägsstation på järnvägslinjen Malmö-Göteborg. På hithörande översiktskarta har dikningsområdet utmärkts med gul färg.

De marker, om vilkas torrläggning det är fråga, avvattnas nu genom ett öppet floddike. Dess sträckning framgår av plankartan. Floddiket har emellertid ej utförts med erforderligt djup, varför vissa av de marker, vilka för sin torrläggning äro beroende av detsamma, nu besväras av vatten.

Förrättningsmannen har på sökandenas begäran upprättat förslag till utförande av nya avlopp (dikessträckorna A - B - C - D och C - Ca) till det djup och med de dimensioner i övrigt, som erfordras för ändamålsenlig torrläggning

av de vattenskadade markerna. Enligt förrättningsmannens förslag, vilket närmare framgår av förslagshandlingarna och ritningarna, skall för det gemensamma dikningsföretaget ovannämnda dikessträcker utföras.

För samtliga dikessträcker ha profilritningar och i viss utsträckning även sektionsritningar upprättats. Ritningarna angiva de olika dikessträckornas djup och övriga dimensioner ävensom läget för de brunnar och ommuringar, som skola utföras. För brunnarna och ommuringen ha särskilda typritningar upprättats. De olika dikessträckornas lägen på marken markeras på hithörande plankarta av röda, heldragna linjer för täckta avlopp och med dubbla röda linjer för öppna avlopp. Läget för brunnar har utmärkts med röda ringar.

Vid bestämmandet av de olika dikessträckornas dimensioner har förrättningsmannen tagit hänsyn till såväl nederbördsområdets storlek och topografi samt avrinningen från detsamma som ock till rådande fallförhållanden. Nederbördsområdet har fastställts dels genom särskilda undersökningar på marken, dels med ledning av Ekonomiska kartverkets kartor över trakten. Storleken av de områden, som avvattnas till de olika dikessträckorna, framgår av profilritningarna. Den vattenmängd, som skall kunna avbördas, har beräknats med ledning av nederbördsområdets omfattning och under antagande, att avrinningen vid normala flöden uppgår till högst 1,o liter per sekund och hektar.

Samtliga de marker, vilka enligt synemännens åsikt beredas båtnad i form av ökad alstringsförmåga, därest det nu planerade dikningsföretaget kommer till utförande, ha kartlagts. Hela området har dessutom nivåavvägts.

Mom. 3. Broar och trummor.

Järnväg.

Mellan avvägningspunkterna 4+71 och 4+84 korsar avloppet järnvägen Malmö-Göteborg. I korsningspunkten finnes en stentrumma. Den nuvarande trumman renses och bibehålles. Rensningen av trumman skall utföras och bekostas

av Statens Järnvägar.

Enskilda vägar.

Avloppet korsar på två ställen enskilda ägovägar. Mellan sektionerna 1+44 och 1+48 skall den nuvarande trumman bibehållas. Mellan sektionerna 3+2 och 3+6 skall dikningsföretaget utföra och bekosta en ny trumma med 48" (1200 mm) betongrör. Underhållet av den nya trumman skall åvila vederbörande markägare.

Mom. 4. Ersättningar.

Markägare, som ha stängsel utmed dikena skall om företaget kommer till stånd i god tid borttaga desamma, så att arbetet icke hindras. Ersättning härför skall icke utgå.

Ersättningar för jordupplag och markåtgång skall icke utgå, eftersom jordvallarna skall utplaneras av företaget. De markägare, som ej tillåta av företaget antagen entreprenör för utplanering av jordvallarna att göra detta arbete vid den tidpunkt det passar honom, skola i stället erhålla ersättning med samma $m^3$-pris som entreprenören erhåller för utplaneringsarbetet. Uträkningen av sådana ersättningsbelopp skall verkställas av lantbruksingenjör.

För skada å växande gröda, som uppkommer vid utförandet av de nya dikessträckorna, skall ersättning utgivas. Kan överenskommelse därom ej träffas mellan vederbörande jordägare eller arrendator och företagets styrelse, skall ersättningsbeloppets storlek bestämmas av vederbörande lantbruksingenjör eller av den, han i sitt ställe förordnar.

Beträffande sådan genom dikningsföretagets utförande möjligen uppkommen skada, som ej av synemännen förutsetts, hänvisas till bestämmelserna i 7 kap. 57 § vattenlagen.

Mom. 5. Kostnader.

Förrättningsmannen har beräknat kostnaderna för de dikessträckor, som skola utföras för det gemensamma dikningsföretaget till 14.300 kronor. Kostnadsförslaget har bilagts förrättningshandlingarna som Bil. B.

Mom. 6. Båtnadsuppskattning och kostnadsfördelning.

Överenskommelse har ej träffats angående kostnadernas fördelning, varför synemännen uppskattat den båtnad, som genom företagets utförande beredas de i dikningsföretaget ingående markerna. Vid uppskattning av båtnaden ha synemännen följt föreskrifterna i 10 kap. 60 § vattenlagen och alltså värderat markerna dels efter företagets genomförande, dels i nuvarande vattenskadat skick. Vid värderingen har hänsyn tagits såväl till jordens godhet samt till de blivande och nuvarande torrläggningsförhållandena som ock till i orten gängse priser å fullt torrlagd jord av likartad beskaffenhet. Skillnaden mellan blivande och nuvarande värden motsvarar de båtnadsvärden, som skola ligga till grund för kostnadernas fördelning. Resultatet av värderingen och båtnadsuppskattningen återfinnes i värderingslängden, Bil. A, som även utgör hävdeförteckning för de i dikningsamfälligheten ingående markerna.

Båtnad av annat slag än jordförbättring förekommer ej vid detta företag.

Då de i dikningsamfälligheten ingående markerna avvattnas till olika dikessträckor och då någon nivåskillnad dessutom förefinnes mellan vissa områden, föreligga sådana förhållanden, att kostnaderna möjligen skola jämkas enligt bestämmelserna i 7 kap. 24 § vattenlagen. För utredning härom har dikningsamfälligheten uppdelats i 4 avdelningar, på sätt närmare framgår av värderingslängden (Bil. A), varefter följande beräkningar utförts.

För att avdelning 1, vilken omfattar ägofigurerna 1 - 21 med ett sammanlagt båtnadsvärde av 6.584:- kronor, skall kunna torrläggas, måste dikessträckorna A - B upptagas. Kostnaderna för avdelningens egen torrläggning

ha beräknats till 6.600 kronor.

För att avdelning 2, vilken omfattar ägofigurerna 22 - 32 med ett sammanlagt båtnadsvärde av 4.335:- kronor, skall kunna torrläggas, måste dikessträckorna B - C och delvis A - B upptagas. Kostnaderna för avdelningens egen torrläggning ha beräknats till 3.875:- (2875 + 1000) kronor.

För att avdelning 3, vilken omfattar ägofigurerna 33 - 44 med ett sammanlagt båtnadsvärde av 4.722:- kronor, skall kunna torrläggas, måste dikessträckorna C - Ca och B - C samt delvis A - B upptagas. Kostnaderna för avdelningens egen torrläggning ha beräknats till 6.675:- (2800 + 2875 + 1000) kronor.

För att avdelning 4, vilken omfattar ägofigurerna 45 - 54 med ett sammanlagt båtnadsvärde av 4.157:- kronor, skall kunna torrläggas, måste dikessträckorna C - D, B - C och delvis A - B upptagas. Kostnaderna för avdelningens egen torrläggning ha beräknats till 5.900:- (2025 + 2875 + 1000) kronor.

De olika avdelningarnas båtnadsvärden samt kostnader för avlopp inom eget område framgå här nedan.

| Avdelning | Båtnad | Dikessträcka | Kostnad | Rel. kostnad. |
|---|---|---|---|---|
| 1 | 6584:- | A - B | 6600:- | 1,002430 |
| 2 | 4335:- | B - C | 2875:- | 0,663206 |
| 3 | 4722:- | C - Ca | 2800:- | 0,592969 |
| 4 | 4157:- | C - D | 2025:- | 0,487130 |

Fördelas kostnaderna för dikningssamfällighetens torrläggning enligt huvudregeln i 7 kap. 23 § vattenlagen eller i direkt förhållande till båtnadsvärdet, belöper relativa kostnaden till efterstående belopp.

| Båtnad | Kostnad | Rel. kostnad |
|---|---|---|
| 19798:- | 14.300:- | 0,722295 |

Utföres varje avdelning för sig utan hjälp av annan eller andra avdelningar, belöpa relativa kostnaderna för de olika avdelningarna till efterstående belopp.

| Avdelning | Båtnad | Kostnad | Rel. kostnad. |
|---|---|---|---|
| 1 | 6584:- | 6600:- | 1,002430 |
| 2 | 4335:- | 3875:- | 0,893887 |
| 3 | 4722:- | 6675:- | 1,413596 |
| 4 | 4157:- | 5900:- | 1,419293 |

Utföres viss avdelning tillsammans med viss annan eller vissa andra avdelningar, belöpa relativa kostnaderna för de sammanförda avdelningarna till efterstående belopp

| Sammanförda avdelningar | Båtnad | Kostnad | Rel. kostnad. |
|---|---|---|---|
| 1+2 | 10919:- | 9475:- | 0,867753 |
| 1+2+3 | 15641:- | 12275:- | 0,784796 |
| 2+3 | 9057:- | 6675:- | 0,736999 |
| 2+4 | 8492:- | 5900:- | 0,694772 |
| 2+3+4 | 13214:- | 8700:- | 0,658393 |

Av förestående utredning framgår, att kostnaderna skola jämkas enligt bestämmelserna i 7 kap. 24 § vattenlagen samt fördelas sålunda:

Avdelning 1 med ett båtnadsvärde av 6584:- kronor påföres kostnaderna för sin egen torrläggning minskade med 1000:- kronor eller 5600:- (6600 - - 1000) kronor. Denna avdelnings relativa kostnad belöper alltså till 0,850547.

Avdelningarna 2 - 4 med ett båtnadsvärde av 13.214:- kronor, påföres kostnaderna för sin egen torrläggning eller 8700:- kronor (7700 + 1000). Dessa sammanlagda avdelningars relativa kostnad belöper alltså till 0,658393.

Särskild kostnadsfördelningslängd har upprättats och bifogas detta utlåtande (Bil. Da). I kolumn 5 av längden angives varje delägares och fastighets andel i de beräknade kostnaderna för dikningsföretagets utförande och i kolumn 6 de procenttal, efter vilka samtliga verkliga kostnader för företagets utförande och framtida underhåll skola fördelas. Delägare, som ej är

sökande till denna syneförrättning och ej heller är likaställd med sökande, är med det undantag dock, varom stadgas i 10 kap. 80 § vattenlagen, icke skyldig att till kostnaderna för företagets utförande tillskjuta större belopp än som svarar mot värdet av den för hans egendom uppskattade båtnaden eller jordförbättringen. Vilka delägare, som äro att anse som sökande, angivas i kolumn 2 av kostnadsfördelningslängden med förkortningen "S". Sådana omständigheter, som omförmälas i 7 kap. 25-26 och 28-30 §§ vattenlagen, föreligga ej vid detta dikningsföretag.

Kostnaderna för denna syneförrättning skola enligt bestämmelserna i 10 kap. 30 och 79 §§ vattenlagen omedelbart av sökandena förskjutas. Kommer företaget till utförande, skola förrättningskostnaderna fördelas mellan samtliga delägare efter sammangrunder, som företagets övriga kostnader.

Mom. 7. Dikningsföretagets utförande.

Då det av verkställda utredningar och beräkningar framgått, att det planerade dikningsföretaget är ekonomiskt lönande, finna synemännen det skäligt tillstyrka att det kommer till utförande. Företaget skall alltså, därest sökandena vilja fullfölja detsamma, utföras i överensstämmelse med av förrättningsmännen upprättat förslag och med beaktande jämväl av de närmare bestämmelser, som framgå av detta utlåtande. Arbetet må påbörjas så snart denna syneförrättning tagit åt sig laga kraft. Företaget skall vara färdigställt inom 10 år efter det syneförrättningen fastställts. Angående förlängd arbetstid hänvisas till bestämmelserna i 7 kap. 58 § vattenlagen.

Utöver vad som föreskrives i arbetsbeskrivningen (Bil. C) är vid företagets utförande följande att iakttaga:

1/ Arbetet skall utlämnas på entreprenad på de villkor, som äro för delägarna mest gynnsamma och betryggande.

2/ Arbetet skall anmälas till Rikaförsäkringsanstaltens ombud i orten eller till annan lämplig försäkringsanstalt, innan detsamma påbörjas. Sådan anmälan erfordras dock ej för den händelse blivande entreprenör är att anse som sådan arbetsgivare, som själv äger ombesörja försäkring av honom anställda arbetare.

3/ De olika dikessträckorna skola följa på marken utstakade och på plankartan angivna sträckningar.

4/ Under arbetets gång får vattnet uppdämmas, dock icke så att växande gröda eller annan egendom skadas.

5/ Samtliga betongrör skola vara av fullgod beskaffenhet, fria från gjutfel och frostskador samt fylla de fordringar på täthet och hållfasthet samt allmänna kvalitetsfordringar, som närmare angivas i Lantbruksstyrelsens fastställda normalbestämmelser för lantbrukarör av betong. Rören få levereras antingen som muffrör, falsrör eller lantbrukarör.

6/ På profilritningarna angivna höjdlägen för bottenlinjerna, vilka uträknats i förhållande till jämförelseplan och fixpunkter, skola gälla framför på förslagsritningarna angivna djupsiffror.

7/ Fixpunkter ha utsatts till ledning vid arbetets utförande och dikningsföretagets framtida underhåll. Deras lägen i plan och profil framgå närmare av förslagshandlingarna och arbetsbeskrivningen (Bil. C).

8/ Fixpunkterna äro lagligen skyddade och få alltså ej övertäckas, borttagas eller på annat sätt förstöras. Vill jordägare borttaga fixpunkt, skall han därom göra anmälan till vederbörande lantbruksingenjör, som då låter avväga annan lämplig fixpunkt. Kostnaderna för lantbruksingenjörens i sådant hänseende företagna förrättning gäldas av dikningsföretaget.

Kommer företaget att understödjas med statsmedel, skola de särskilda bestämmelser, som eventuellt kunna bliva föreskrivna som villkor för statsunderstödets beviljande, vara för samtliga delägare bindande.

Mom. 8. Dikningsföretagets avsyning.

Sedan företaget blivit utfört, skall detsamma jämlikt bestämmelserna i 13 kap. 1 § vattenlagen avsynas av vederbörande lantbruksingenjör eller av den, han i sitt ställe förordnar. Företaget skall anses fullbordat, då avsyningsförrättaren överlämnat bevis om godkännande eller, för den händelse att företaget blivit understött med statsmedel, när vederbörande myndighet godkänt detsamma.

Mom. 9. Dikningsföretagets framtida underhåll.

Kostnaderna för företagets framtida underhåll skola fördelas på samma sätt som kostnaderna för företagets första utförande eller efter de fördelningstal, som finnas närmare angivna i kolumn 6 av kostnadsfördelningslängden, Bil. Da. Varje delägare är berättigad påfordra, att de dikessträckor, av vilka han är beroende, alltid hållas i fullgott skick. Gör någon sig skyldig till skadegörelse på de olika dikessträckorna med till dem hörande anläggningar, och botar han ej efter tillsägelse omedelbart skadan, äger ordföranden i företagets styrelse eller också den, som lider men av skadegörelsen, att vid vederbörande häradsrätt föra talan mot den försumlige. Betande djur få ej använda bäcken som vattningsställe, utan lämpliga vattenplatser böra iordningsställas. Där betande djur gå lösa, skall stängsel anordnas vid bäcken av vederbörande markägare.

Mom. 10. Organisation m.m.

För handhavande av dikningsföretagets angelägenheter skola delägarna utse en styrelse, bestående av tre ledamöter, av vilka en skall vara ordförande och verkställande ledamot. Styrelsen är beslutför, då två ledamöter äro närvarande och om beslutet ense.

Styrelsen åligger:

att ombesörja företagets utförande samt kontrollera entreprenörens arbete - i den mån så finnes erforderligt med biträde av sakkunnig person;

att i mån av behov verkställa utdebiteringar på sätt närmare stadgas i 3 kap. 20 § vattenlagen;

att över inkomster och utgifter föra fullständiga och med verifikationer försedda räkenskaper, vilka skola avslutas per kalenderår och därefter framläggas för delägarnas hörande och godkännande vid allmänt sammanträde;

att tillse att samtliga diksesträckor alltid hållas i fullgott skick samt ombesörja rensning- och underhållsarbeten;

att för sistnämnda ändamål och då så eljest kan finnas nödigt kalla delägarna till sammanträde i den ordning, som föreskrives i 7 kap. 64 § vattenlagen;

att vid alla sammanträden föra protokoll, vilket skall vara för delägarna tillgängligt senast 14 dagar efter sammanträdet;

att kontrollera att återfyllningen av massorna för täckta avlopp sker enligt arbetsbeskrivningen;

att i övrigt vidtaga alla de åtgärder, som kunna finnas nödiga för företagets ändamålsenliga utförande och underhåll samt därvid beakta och följa de bestämmelser, som angivas i 7 kap. 61-65 §§ vattenlagen.

Till dikningsföretaget hörande handlingar och ritningar skola förvaras hos ordföranden i dikningsföretagets styrelse och hos honom hållas tillgängliga för envar, som vill granska dem eller taga avskrifter och kopior.

Företaget skall benämnas Borgeby dikningsföretag år 1954. Mål, som beröra företaget, och som ej äro att hänföra till vattenmål, skola handläggas

inför Torna och Bara häraderätt.

Domstolsavgift skall enligt bestämmelserna i 11 kap. 95 § vattenlagen utgå med 29:95 kronor. Avgiften skall av sökandena förskottsvis inbetalas till Länsstyrelsen så snart denna syneförrättning vunnit laga kraft. Sedan företaget kommit till stånd, skall avgiften fördelas med 1 krona och 50 öre för tusen av förbättringsvärdet å vars och ens mark.

Mom. 11. Besvärshänvisning.

Den, som är missnöjd med åtgärd eller beslut under denna syneförrättning, eller som vill föra talan mot synemännens utlåtande, äger att inom sextio dagar härefter till Söderbygdens vattendomstol, Stockholm, ingiva sina besvär i tre exemplar. I besvären skola fullständigt upptagas klagandens alla påståenden och skälen därtill och vid besvären kunna därjämte fogas de ytterligare handlingar, som klaganden vill åberopa till stöd för ändringssökandet.

Mom. 12. Verkställighet.

Då denna syneförrättning ej skall underställas vattendomstols prövning kommer detta utlåtande att gå i verkställighet i den ordning, som för laga kraft ägande dom är stadgad, för såvitt icke besvär anföres mot förrättningen inom den i mom. 11 här ovan angivna tiden.

Borgeby, Flädie den 10 maj 1954

I tjänsten:

Erik Alström

/Erik Alström/

Lantbruksingenjör.

Otto Persson

Henrik Pedersen

Bilaga Da.

# KOSTNADSFÖRDELNINGSLÄNGD

| Fastighet<br>Ägare m. m. | Sök. o. likt. = S | Båtnad | Fastighets andel i | | | Samfällighets andel i gemensamma kostnader |
|---|---|---|---|---|---|---|
| | | | för särskild avdelning beräknad kostnad | för samfälligheten beräknad kostnad | samfällighetens verkliga kostnad | |
| | | kronor | kronor | kronor | procent | procent |
| 1 | 2 | 3 | 4 | 5 | 6 | 7 |
| FJELIE SOCKEN | | | | | | |
| Laxmans Åkarp 2[2], avs. | | | | | | |
| Elvir Nyhlén | | | | | | |
| avd. 1, ägofig. 1 | | 40:- | 34:02 | 34:02 | 0,238 | 34,02 |
| BORGEBY SOCKEN | | | | | | |
| Borgeby 3[12], 7441/40032 mtl. | | | | | | |
| Bror Magnus Henriksson | S | | | | | |
| avd. 1, ägofig. 2-7 | | 1616:- | 1374:48 | 1374:48 | 9,612 | 1374,48 |
| Borgeby 3[9], 1063/20016 mtl. | | | | | | |
| Johan Jönsson | S | | | | | |
| avd. 1, ägofig. 8-12 | | 1805:- | 1535:24 | 1535:24 | 10,736 | 1535,24 |
| Borgeby 3[8], 1063/20016 mtl. | | | | | | |
| Johan Jönsson | S | | | | | |
| avd. 1, ägofig. 13-19 | | 2711:- | 2305:83 | 2305:83 | 16,125 | 2305,83 |
| Borgeby 3[6], 1426/8896 mtl. | | | | | | |
| Maria Nilssons dödsbo | S | | | | | |
| avd. 1, ägofig. 20-21 | | 412:- | 350:43 | | | |
| " 2-4, " 22-23 | | 525:- | 345:66 | 696:09 | 4,868 | 696,09 |
| Borgeby 6[2], 2861/4096 mtl. | | | | | | |
| Lorentz Nilsson | S | | | | | |
| avd. 2-4, ägofig. 24-35 | | 6233:- | 4103:76 | 4103:76 | 28,698 | 4103,76 |
| Borgeby 30[1], en jordlägenhet | | | | | | |
| Anton Nilsson | S | | | | | |
| avd. 2-4, ägofig 36-38 | | 411:- | 270:60 | 270:60 | 1,892 | 270,60 |
| Överföres | | 13753:- | 10320:02 | 10320:02 | 72,169 | |



STATENS REPRODUKTIONSANSTALT
208850

| Fastighet / Ägare m. m. | Sök. o. likst. = S | Båtnad | Fastighets andel i: för särskild avdelning beräknad kostnad | Fastighets andel i: för samfälligheten beräknad kostnad | Fastighets andel i: samfällighetens verkliga kostnad | Samfällighets andel i gemensamma kostnader | |
|---|---|---|---|---|---|---|---|
| | | kronor | kronor | kronor | procent | procent | |
| 1 | 2 | 3 | 4 | 5 | 6 | 7 | |
| Överfört | | 13750:- | 10320:02 | 10320:02 | 72,169 | | |
| Borgeby 27[1], en jordlägenhet. | | | | | | | |
| Anton Lindh | S | | | | | | |
| avd. 2-4, ägofig. 39-42 | | 1060:- | 697:90 | 697:90 | 4,880 | | |
| Borgeby 29[1], en jordlägenhet. | | | | | | | |
| Anton Lindh | S | | | | | | |
| avd. 2-4, ägofig. 43-48 | | 2765:- | 1820:45 | 1820:45 | 12,730 | 2518,35 | |
| Borgeby 2[15], 3/80 mtl. | | | | | | | |
| Maria Nilssons dödsbo | S | | | | | | |
| avd. 2-4, ägofig. 49-52 | | 1981:- | 1304:27 | 1304:27 | 9,121 | | |
| Borgeby 2[14], 3/80 mtl. | | | | | | | |
| Maria Nilssons dödsbo | S | | | | | | |
| avd. 2-4, ägofig. 53-54 | | 239:- | 157:36 | 157:36 | 1,100 | 215,72 | |
| Summa | | 19798:- | 14300:- | 14300:- | 100,000 | | |

Borgeby, Flädie den 10 maj 1954

I tjänsten:

Erik Alström

/Erik Alström/

Lantbruksingenjör.

Otto Persson

Henrik Persson