
Blad I.

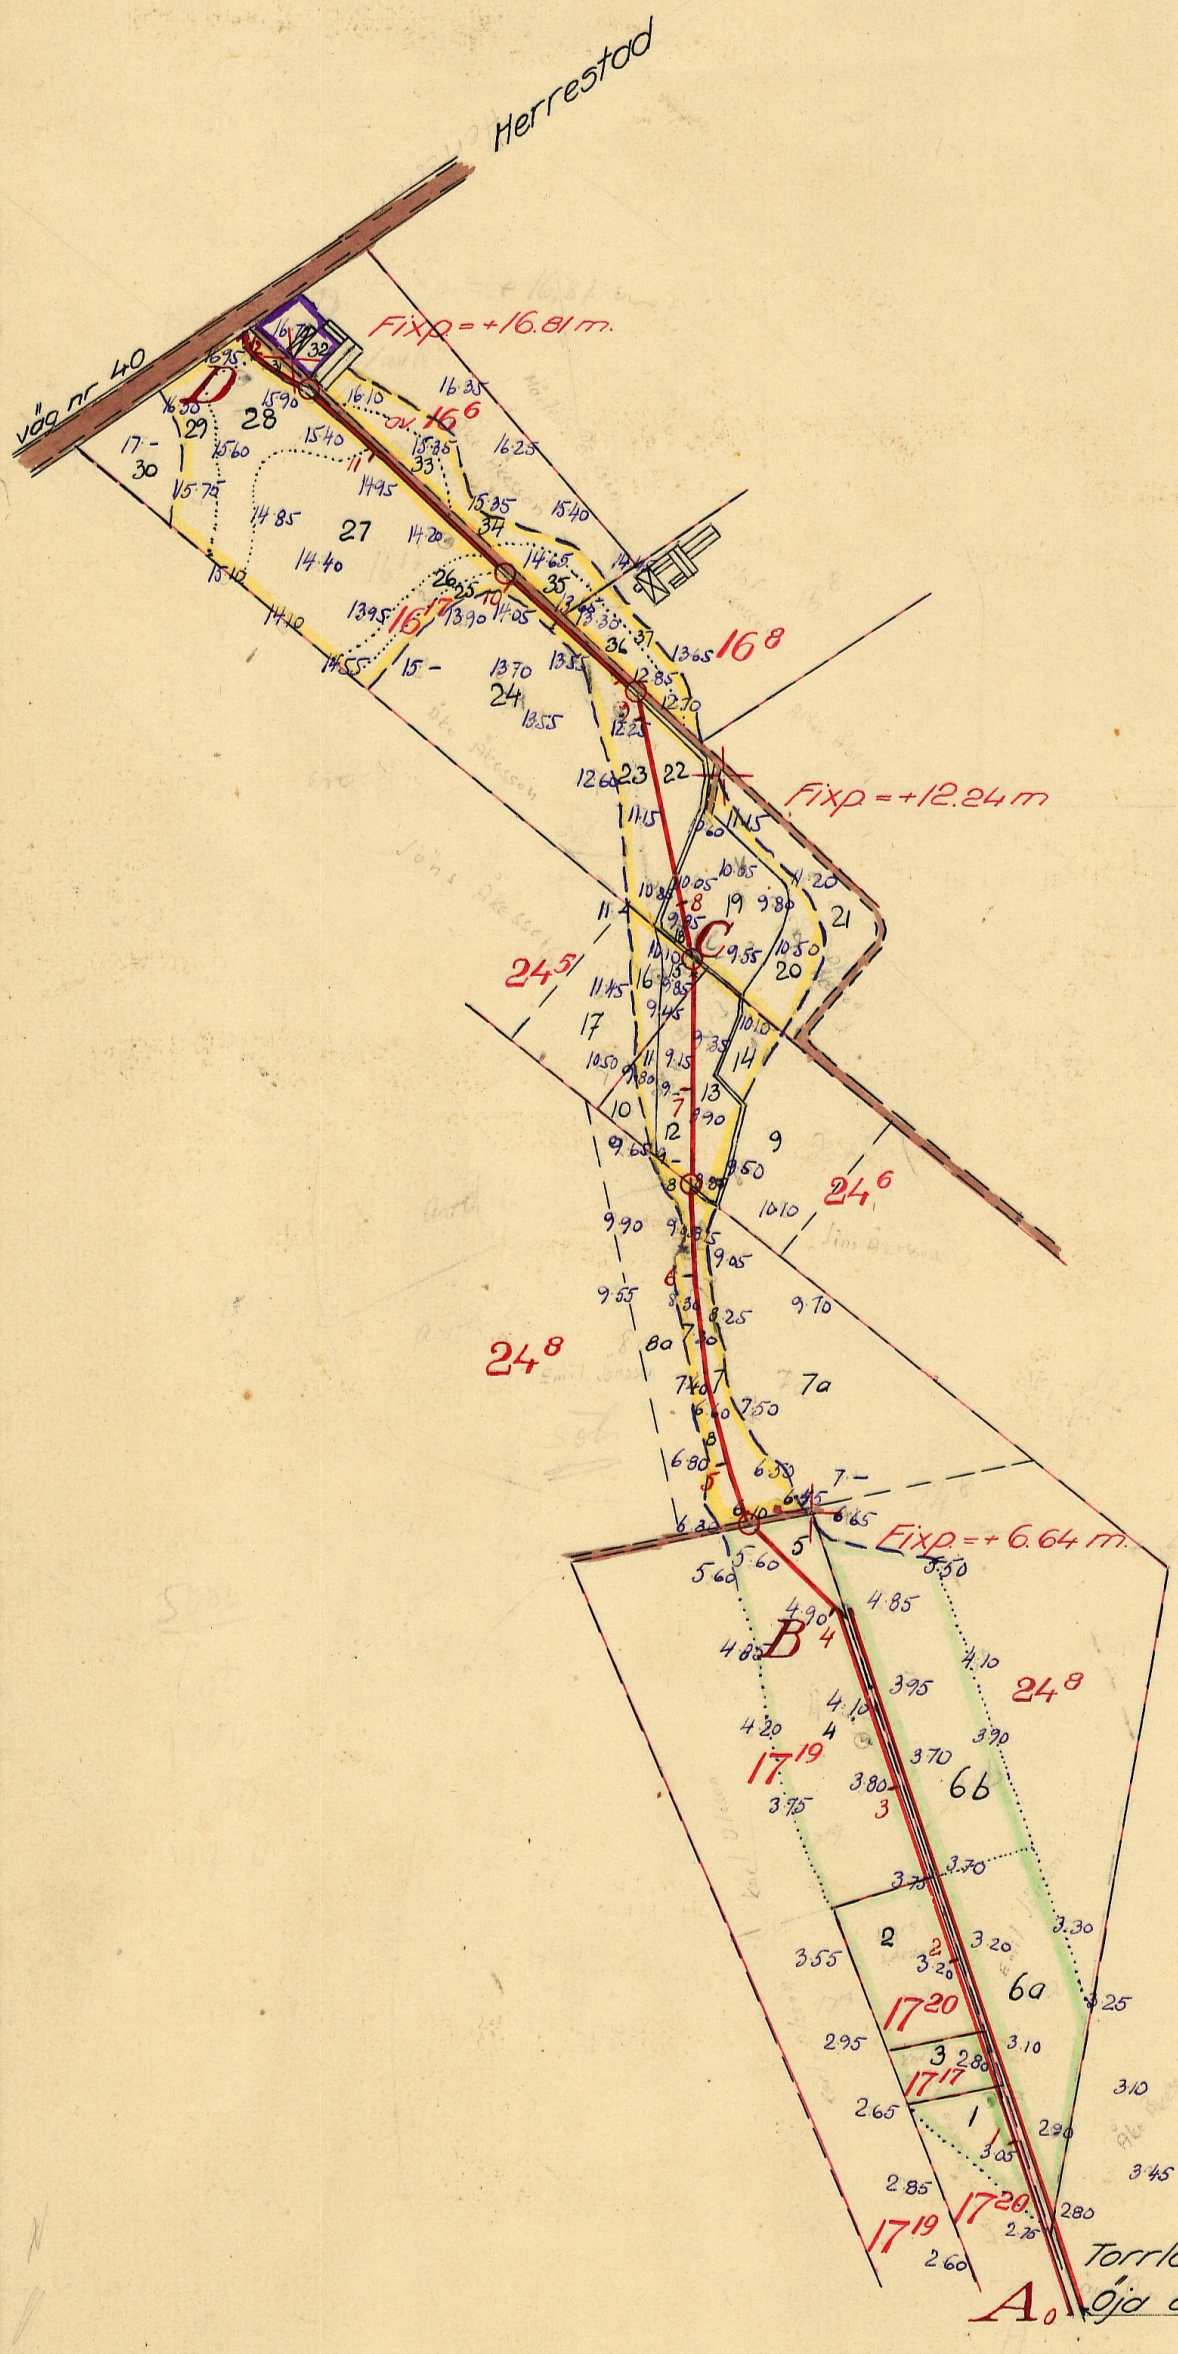

Skala 1:4000

100 0 100 200 300 m.

Torrläggningsföretaget St. Herrestad, Öja och St. Köpinge av år 1923.

LANTBRUKSSTYRELSEN
25 OKT. 1954
DIARIE Nr
SAK Nr

FÖRSLAG TILL

Öja dikningsföretag år 1954

I Öja SOCKEN(~~-NAR~~) AV Malmöhus LÄN

UPPRÄTTAT ÅR(~~-EN~~) 1954 {I / ~~UTAN~~} SAMBAND MED SYNEFÖRRÄTTNING ENL. VATTENLAGEN AV

RITN.NR 001


Erik Andersson
(NAMN)


ORIGINAL
~~KOPIA~~

M 3·1101 Lantbruksingenjör


ANTAL RITN. ST. 3 | KUNGL LANTBRUKS-STYRELSENS ARKIV | 5420-1

Blad 2

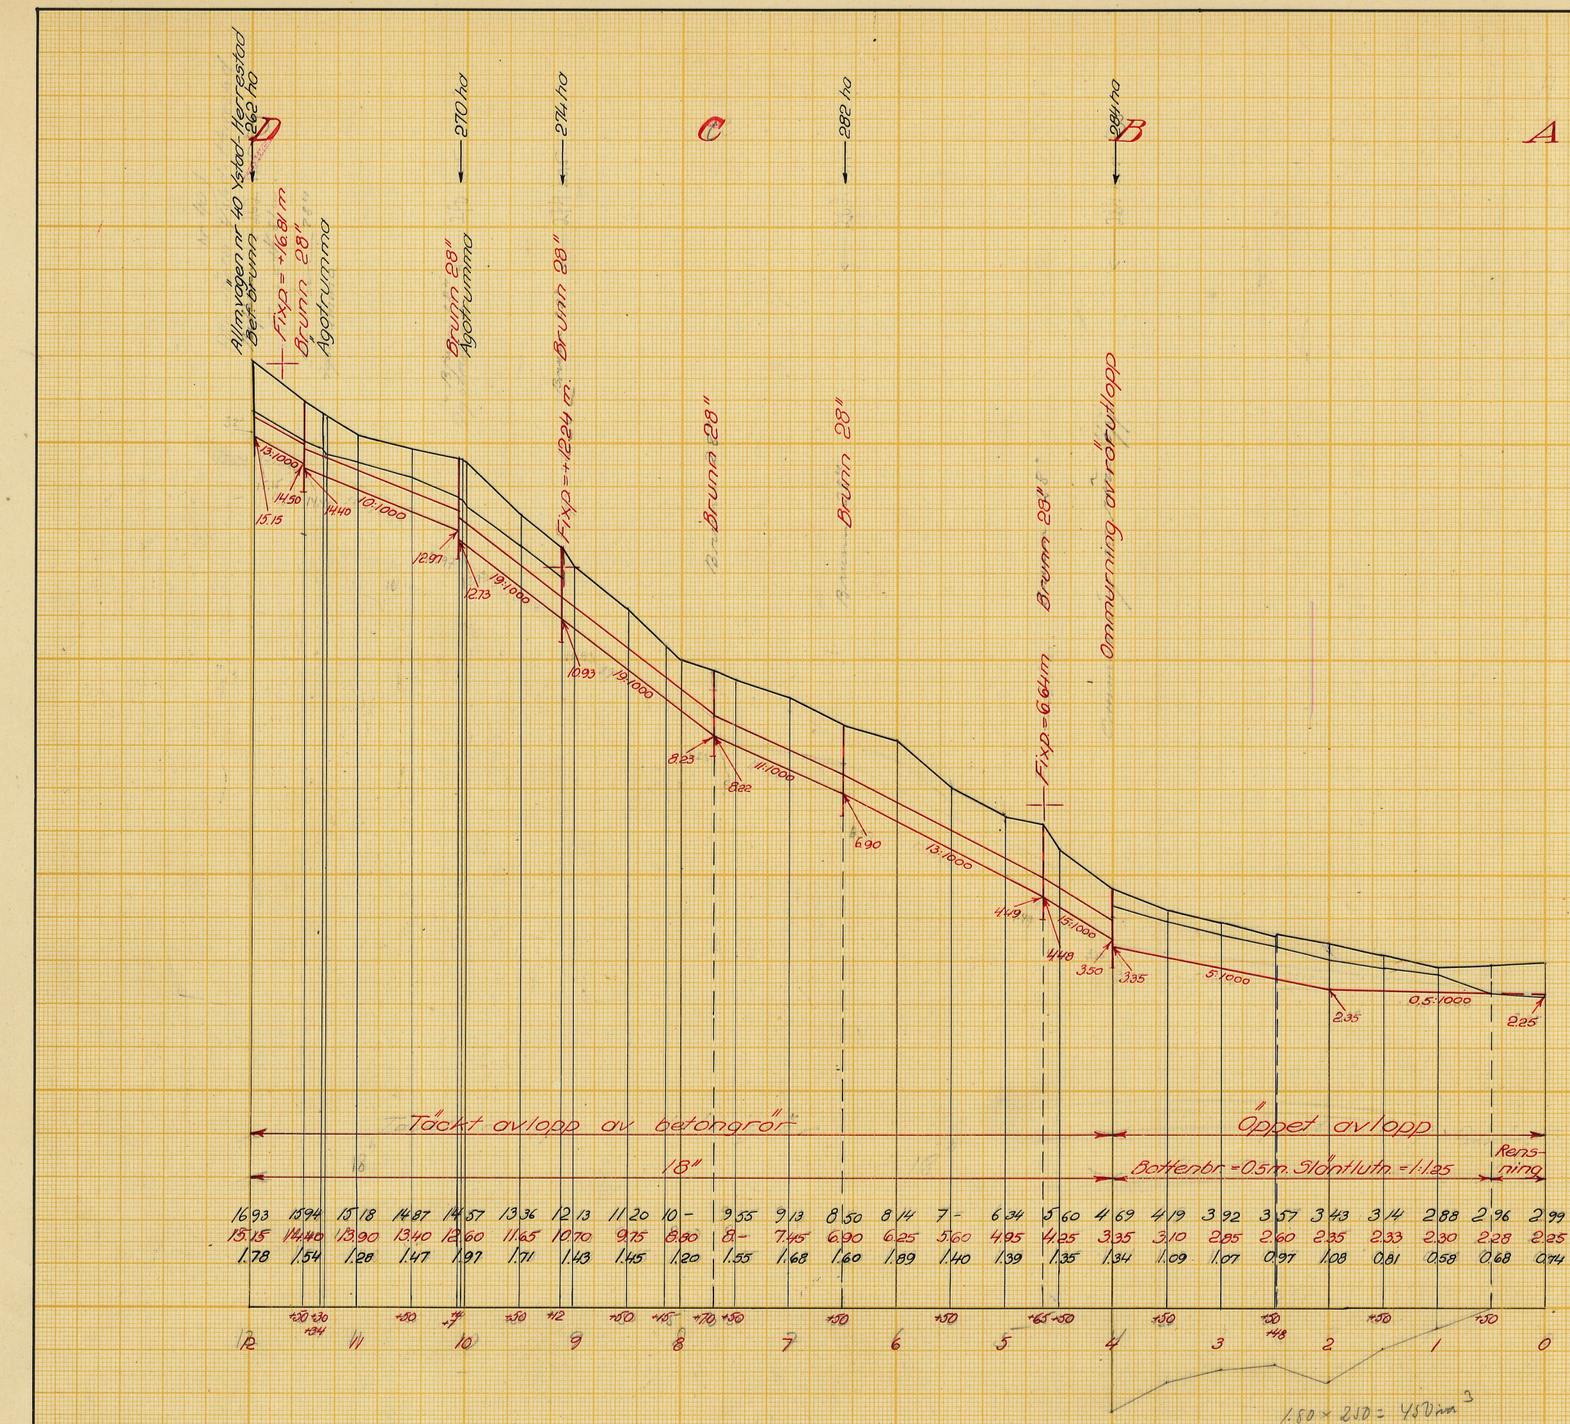


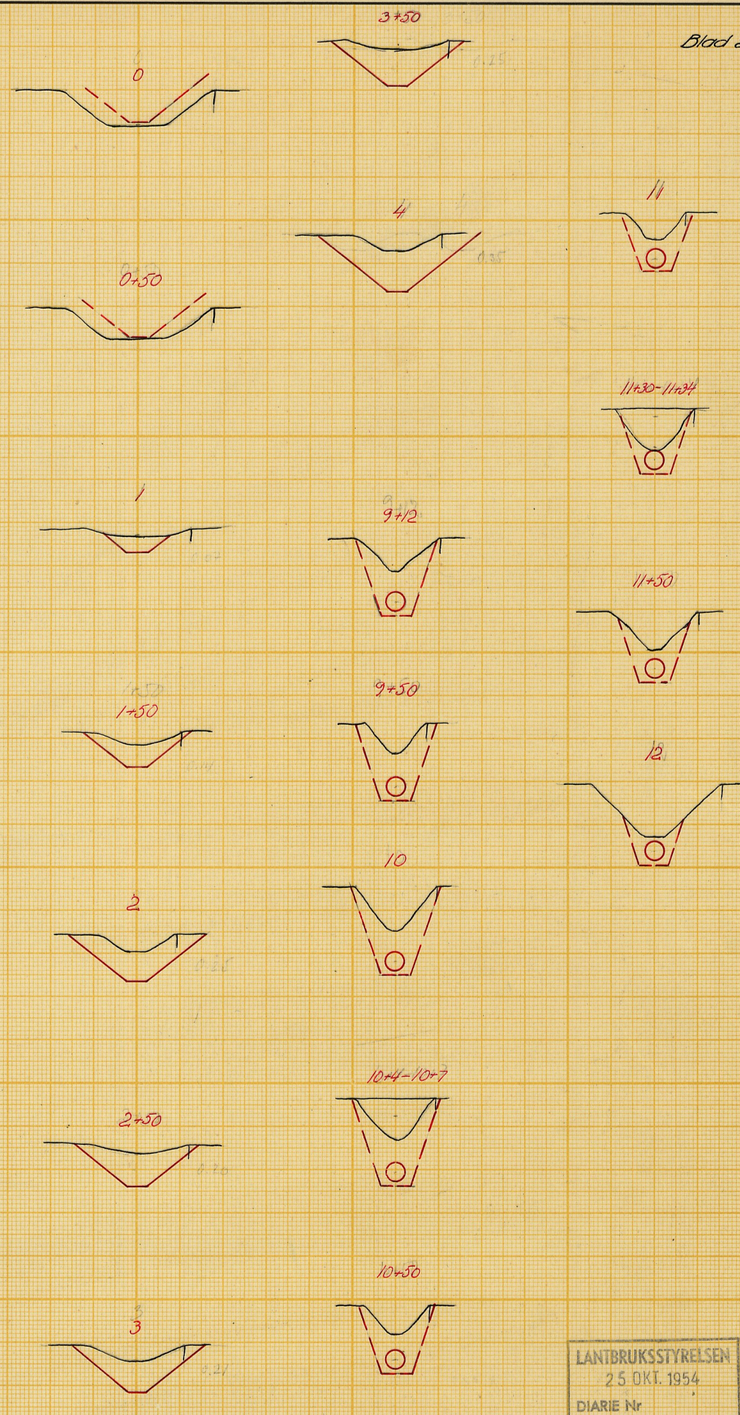

Längdskala 1:4000

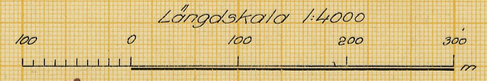

Höjdskala 1:100

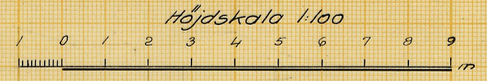

LANTBRUKSSTYRELSEN
25 OKT. 1954
DIARIE Nr
SAK Nr

Förslag till

Öja dikningsföretag år 1954

i Öja sn av ~~kommun~~ Malmöhus län

upprättat år 1954 i ~~utan~~ samband med syneförrättning enl. vattenlagen av

RITN.Nr C 02

Erik Andersson
Namn

Original
~~Kopia~~

M 3·1101

Lantbruksingenjör
Titel

Antal ritn.st. 3

LANTBRUKSSTYRELSENS LANTBRUKSNÄMNDENS ARKIV Nr. 5420-2


Lantbruksstyrelsen 3037 a. 53 okt. 4 000

Statens Reproduktionsanstalt 1953
2:a 53


Förslag till ommurning av röruthopp vid 4

Skala 1:50

Sektion B-B

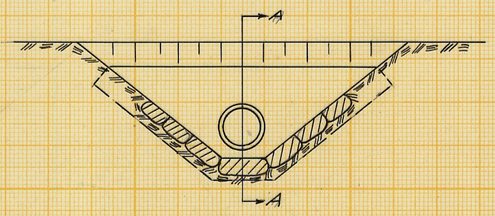


Sektion A-A

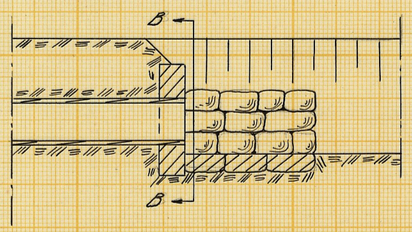


Förslag till 28" brunn

Skala 1:50

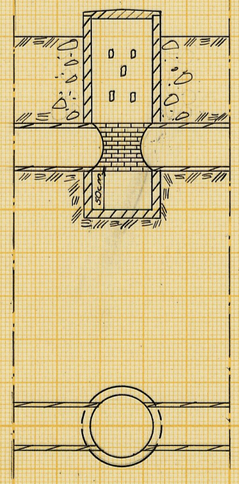

Skala 1:50

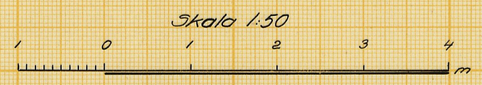

LANTBRUKSSTYRELSEN
25 OKT. 1954
DIARIE Nr
SAK Nr

Förslag till

Öja dikningsföretag år 1954

i Öja sn av ~~kommun~~ Malmöhus län

upprättat år 1954 i ~~utan~~ samband med syneförrättning enl. vattenlagen av

LTN.Nr 003 Emil Alström
Namn

Original
~~Kopia~~ M 3*1101 Lantbruksingenjör
Titel

Antal ritn.st. 3

LANTBRUKSSTYRELSENS LANTBRUKSNÄMNDENS ARKIV Nr 5420-3

Lantbrukssstyrelsen 3037 a. 53 okt. 4 000

Statens Reproduktionsanstalt 1953
242153

5420-3

M 3★1101

LANTBRUKSSTYRELSEN
25 OKT 1954
DIARIE-NR
SÄKS-NR

Kungl. Lantbruksstyrelsens arkiv

Handlingar

till

ÖJA DIKNINGSFÖRETAG ÅR 1954

i Öja socken av Malmöhus län.

Upprättade vid laga syneförrättning

år 1954 av

Erik Alström

Lantbruksingenjör.

Statligt stöd beviljat av
LANTBRUKS-NÄMNDEN [Dikn. / Lån] den 19/10 1954
LANTBRUKS-STYRELSEN [Bidr. / Lån] den / 19

Arbetets utförande godkänt

den / 19.... [utan / med]

ändring av arbetsplan.

(Ändring har införts å bevarade ritningar
med ... den ... 19 ...)

Handlingar

till

ÖJA DIKNINGSFÖRETAG ÅR 1954

i Öja socken av Malmöhus län.

Upprättade vid laga syneförrättning

år 1954 av

Erik Alström

Lantbruksingenjör.

Innehållsförteckning.

Protokoll		sid. 1-6
Bilagor 1 - 4		" 7-12
Värderingslängd	Bil. A.	" 13-17
Kostnadsförslag	" B.	" 18-20
Jordersättningslängd	" Ba	" 21
Arbetsbeskrivning	" C.	" 22-25
Utlåtande	" D.	" 26-35
Kostnadsfördelningslängd	" Da.	" 36-37

Till akten hör 3 ritningar.

Ö V E R S I K T S K A R T A

1:50 000



PROTOKOLL fört vid sammanträde för syneförrättning enligt vattenlagen angående torrläggning av marker till Öja nr 16 m.fl. fastigheter i Öja socken av Malmöhus län.

År 1954 den 30 mars inställde sig undertecknad, förrättningsman, jämte skiftesgodemännen Mauritz Månsson och Oskar Håkansson hos lantbrukare Åke Åkesson, Öja nr 16, Ystad, för att jämlikt av länsstyrelsen utfärdat förordnande (bil. 1) handlägga syneförrättning enligt vattenlagen för torrläggning av marker till Öja nr 16 m.fl. fastigheter i Öja socken. Kungörelse angående förrättningens företagande denna dag hade av förrättningsmannen den 4 mars 1954 översänts till pastorsämbetet i Öja församling och hade denna kungörelse enligt å densamma tecknat bevis anslagits för församlingen söndagen den 7 mars 1954, (bil. 2) Kungörelsen hade därjämte varit införd i Skånska Dagbladet den 6 mars 1954. Till kände sakägare hade förrättningsmannen den 4 mars 1954 översänt underrättelser om förrättningen. Över avsända kungörelser, kallelser och underrättelser hade en särskild förteckning upprättats, (bil. 3).

Förutom synemännen hade följande tillställeskommit:

Sökande till förrättningen:

Åke Åkesson, äg. Öja 16[17] och 16[6]

Övriga sakägare och ombud:

~~Olof Svensson, äg. Öja 16[8]~~

Karl Olsson, äg. Öja 17[17] och 17[19]

Lars Larsson, äg. Öja 17[20]

Emil Jönsson, äg. Öja 24[8]

Jöns Åkesson, äg. Öja 24[3], 24[4], 24[5] och 24[6]

Ordf. i styrelsen för torrläggning av marker tillhörande hemman uti St. Herrestads, Öja och St. Köpinge socknar: Karl Olsson

~~Herrestads kommun gm~~

Ordf. i styrelsen för St. Herrestads enskilda vägar:
Edvard Jönsson

§ 1.

Det för förrättningsmannen utfärdade förordnandet upplästes och bilades protokollet såsom bilaga 1.

§ 2.

Jäv emot synemännen hade ingen att anmäla. Synemännen visste sig ej heller stå i jävsförhållande till nu kände sakägare. Gode männen förklarade, att de avlagt föreskriven ed samt att de innehade uppdrag att vara skiftesgodemän.

§ 3.

Laga hinder emot förrättningens handläggande eller det nu planerade företagets utförande hade ingen att anmäla.

§ 4.

Förrättningsmannen framlade plankarta över de marker, som torde bliva berörda av det planerade företaget ävensom profilritningar över de avlopp, vilkas upptagande påyrkats i samband med verkställda förundersökningar.

§ 5.

Jöns Åkesson, Carl Olsson och Lars Larsson förenade sig med sökanden och yrkade att förrättningen skulle utsträckas att jämväl omfatta deras marker. Åtgärden vitsordades av synemännen, sedan den av dem prövats lämplig, se bilaga 4.

§ 6.

Företogs synegång. Emil Jönsson yrkade därvid, att den över hans mark framdragna 15"-ledningen, som var av dålig beskaffenhet, skulle omläggas enligt förrättningsmannens förslag med 18" ledning.

§ 7.

Meddelades, att nytt sammanträde skulle hållas på samma plats måndagen den 24 maj 1954 kl. 9.30, varefter sammanträdet upplöstes.

Öja, Ystad den 30 mars 1954

I tjänsten:

Erik Alström

/Erik Alström/

Lantbruksingenjör.

Oskar Håkansson Mauritz Månsson

År 1954 den 24 maj inställde sig undertecknad, förrättningsman, jämte skiftesgodemännen Mauritz Månsson och Oskar Håkansson hos lantbrukare Åke Åkesson, Öja nr 16, Ystad, för att åter handlägga syneförrättningen.

Förutom synemännen hade följande tillställeskommit:

Åke Åkesson

Olof Svensson

Carl Olsson

Lars Larsson

Emil Jönsson

Jöns Åkesson

Ordf. i styrelsen för torrläggning av marker tillhörande hemman uti St. Herrestads, Öja och St. Köpinge socknar: Karl Olsson

Herrestads kommun

Ordf. i styrelsen för St. Herrestads enskilda vägar:
Edvard Jönsson

§ 8.

Upplästes och godkändes protokollet från föregående sammanträde.

§ 9.

Förrättningsmannen redogjorde för av honom upprättat förslag till företagets utförande samt framlade till sakägarnas granskning de till företaget hörande handlingarna och ritningarna.

Föreslagshandlingarna bilades protokollet:

värderingslängden såsom bilaga A,
kostnadsförslaget " " B och
arbetsbeskrivningen " " C, samt
ersättningslängden " " Ba.

§ 10.

Avgavs synemännens utlåtande - se bilaga D med underbilaga Da - med tillkännagivande, att den med utlåtandet missnöjde ägde detsamma klandra genom besvär till Söderbygdens vattendomstol, Stockholm.

§ 11.

De närvarande förklarade sig beredda att välja styrelse och de utsågo härtill: Åke Åkesson tillika ordförande och verkställande ledamot samt Karl Olsson och Lars Larsson

Till styrelsesuppleant valdes Jöns Åkesson

" revisorer utsågos Emil Jönsson och Olof Svensson

" revisorssuppleant utsågs

§ 12.

Förrättningsmannen meddelade, att avskrifter och kopior av de till företaget hörande handlingarna och ritningarna skulle förvaras hos styrelsens ordförande och alltså inom trettio dagar översändas till Åke Åkesson för att av honom hållas tillgängliga för envar, som önskar granska dem eller taga avskrifter.

§ 13.

Förrättningsmannen redogjorde för gällande bestämmelser rörande bidrag och lån av statsmedel till utförande av torrläggningsföretag.

§ 14.

Sakägarna överenskommo att ansöka om bidrag av statsmedel till sina kostnader för företagets utförande.

De uppdrogo åt Åke Åkesson

att till Lantbrukanämnden i Malmöhus län ingiva ansökan om statsbidrag;

att, därest statsbidrag beviljas, med vederbörande myndighet avsluta kontrakt om arbetets utförande;

att uppbära och utkvittera det statsbidrag, som kan komma att beviljas, samt

att företräda delägarna i alla de övriga frågor, som avse bidrag av statsmedel.

§ 15.

Antecknades till protokollet, att kostnaderna för hantlangning uppgått till 125:- kronor, vilket förskotterats av Åke Åkesson. Annonskostnaden för syneförrättningssammanträdet hade förskotterats av Åke Åkesson med 46:01 kr. Godemännens räkningar uppgingo till 66:- kronor, vilket betalades av Åke Åkesson

§ 16.

Antecknades, att arealerna för de berörda fastigheterna uppgingo till:

Lars Larsson	17,5	ha
Carl Olsson	16	"
Emil Jönsson	20	"
Jöns Åkesson	18	"
Åke Åkesson	9	"
Olof Svensson	14	"

§ 17.

Under förutsättning att förrättningen ej överklagas, beslöts att företaget skulle utföras under hösten 1954 om skäligt anbud erhölles. Styrelsen fick i uppdrag att upplåna erforderliga medel i bank.

§ 18.

Då intet vidare förekom upplästes och godkändes protokollet samt förklarades förrättningen avslutad och upplöstes sammanträdet.

Öja, Ystad den 24 maj 1954

I tjänsten:

Erik Alström

/Erik Alström/

Lantbruksingenjör.

Oscar Håkansson Knuth Håkansson

Bilaga 1
F. nr 1212

Fast. d:r 35/21 - 1952.

RESOLUTION.

Översändes till lantbruksingenjören Erik Alström. - som förordnas att, därest laga hinder ej möter, i behörig ordning företaga den i inneliggande ansökan omförmälda förrättning; skolande bevis om detta förordnandes emottagande skyndsamt hit insändas.

Malmö i landskansliet den 3 december 1952.

På länsstyrelsens vägnar:

S. Wetterlundh

E. Wessman

-8-

Recd d. 31/21 - 1952
Länsstyrelsen i Malmöhus län
Ink. - 2 DEC 1952
Lantbruksnämnden

Rem. Lantbruksing. Ch. Wallin
för yttrande/åg

Insändes till vederbörande lantbruksnämnd.

Dnr AD 270/52

Lantbruksnämnden i Malmöhus län
Ink. d. 2 3 NOV 1952
Beslutad

Till Länsstyrelsen i Malmö hus

Härmed anhålles om förordnande för behörig förrättningsman att handlägga syneförrättning enligt 10 kap. vattenlagen för torrläggning av ~~mig~~ tillhörig mark inom Öja socken(-nar) av Malmö hus län.

Förrättningen avser fortsättning av kloakledning från Öjadalen genom mina ägor (6 hor) omkring 500 m. vidare över Åkesson och Emil Persson-ägor omkring 500 m.

här uppgives så fullständigt som möjligt företagets beskaffenhet (dikning, dräglering, sjösänkning, invallning e. d.), vidare företagets omfattning (areal som skall torrläggas, avloppens längd o. d.), om flottled, damm, järnväg, landsväg e. d. beröres m. m.

Närmaste järnvägsstation Ystad

Meddelanden om förrättningen ställas till Lantbr. Åke Åkesson
Öja 2:16 Ystad

titel, namn och fullständig adress samt telefon.

Öja den 23/11 1952

Sökandes namn: Åke Åkesson för **Fastighet:** fastigheten N:16 Öja

» »

» »

Lantbruksstyrelsen 3029, febr. 49., 10.000.

Vänd !

Förutom nämnda, sökandena tillhöriga fastigheter, väntas nedanstående ägare och fastigheter bliva berörda av företaget.

Icke sökandes namn:		Fastighet:
Lantbr Olof Svensson	ägare av fastigheten	Öja 16
Trädgm Artur Åberg	» » »	" "
Lantbr Jöns Åkesson	» » »	" 24
" Emil Jönsson		" "
" Carl Olsson Stöllersntad	för	" 17.

Fastighetsägarna Arvid Larsson, Ernst Åkesson, Otto Olsson samt Öja nr 16.
" Frida Hansson och Ivan Hansson nr 16.
" i Öjadal by som har utlopp med sitt klosettvatten.

Sökanden anhåller om nederbörlig syn om företagets nödvändighet för hälsovården. Om synemän är det en väldig odör bräl men göra efterom diket går endast 6 m från min bostad.

Lantbruksnämnden får till förrättningsman föreslå:

..... den ..... 19.....

På Lantbruksnämndens vägnar:

.....

Iduns tr., Eskilstuna, Sthlm 49 918813

Bilaga 2

Kungörelse ang. torrläggningssammanträde tisdagen den 30 mars 1954 kl. 9.30

K u n g ö r e l s e.

Sammanträde för syneförrättning angående torrläggning av marker till Öja nr 16 m.fl. fastigheter i Öja socken av Malmöhus län kommer att hållas hos lantbrukare Åke Åkesson, Öja nr 16, Ystad, tisdagen den 30 mars 1954 kl. 9.30, då vederbörande sakägare ha att infinna sig personligen eller genom lagligen befullmäktigade ombud.

Av förrättningen kommer att beröras dels marker till Öja n:ris 16, 17 och 24, dels torrläggning av mark tillhörande hemman uti Stora Herrestads, Öja och Stora Köpinge socknar av Malmöhus län av år 1923.

Malmö den 4 mars 1954

I tjänsten:

Erik Alström

Lantbruksingenjör.

Anslaget i laga ordning i Öja församling söndagen den 7 mars 1954

intygas av [signature] kyrkoherde

Postorsämbetet i Stora Herrestad, Borrie och Öja, pastor Stora Herrestad

---

Anhålles att ovanstående kungörelse snarast möjligt anslås samt därefter med påtecknat bevis återsändes till förrättningsmannen under adress Lundavägen 66, Malmö.

Bilaga 3

F ö r t e c k n i n g

över kungörelser, kallelser och underrättelser, som avsänts vid syneförrättning angående torrläggning av marker tillhörande Öja nr 16 m.fl. fastigheter i Öja socken av Malmöhus län.

Adressat	Adress	Avsändningsdag
Pastorsämbetet i Öja församling,	Ystad	4/3 1954
Skiftesgodemannen Mauritz Månsson, Bromma	"	" "
" Oskar Håkansson, Hedeskoga,	"	" "
Lantbrukare Åke Åkesson, Öja nr 16,	"	" "
Trädgårdsmäst. Olof Svensson, Öja nr 16,	"	" "
Lantbrukare Karl Olsson, Brunnsbäck,	St. Herrestad	" "
" Lars Larsson, Öja nr 14	Ystad	" "
" Emil Jönsson, Öja nr 24	"	" "
" Jöns Åkesson, Öja	"	" "
Ordf. i styrelsen för torrläggning av marker tillhörande hemman uti St. Herrestads, Öja och St. Köpinge socknar: Karl Olsson, Brunnsbäck,	St. Herrestad	" "
Herrestads kommun,	Ystad	" "
Ordf. i styrelsen för St. Herrestads enskilda vägar: Lantbr. Edvard Jönsson, St. Herrestad 68,	St. Herrestad	" "

Malmö den 4 mars 1954

I tjänsten:

/Erik Alström/

Lantbruksingenjör.

Bilaga 4

Förening

Undertecknade jämte hemmet Jöns sig med Åke Åhrsson i dennes ansökan om förläggning av marker till Öja och gälla att föreläggningen utvidgas att jämväl omfatta våra marker.

Öja den 30 mars 1954

Jöns Ståhlen
Carl Ahlén
Hans Larsson

Vittnen:

Erik Ahlén Oscar Ståhlenmyr Henrik Ahlén

Bilaga A

VÄRDERINGSLÄNGD

Fastighet och ägare / Ägobeskrivning	Ägofigur-nr	Förbättrad mark: åker, tomt (hektar)	Förbättrad mark: annan (hektar)	Värde pr ha: före (kronor)	Värde pr ha: efter (kronor)	Båtnad: pr ha (kronor)	Båtnad: pr ägofigur (kronor)
ÖJA SOCKEN							
Avdelning 1							
Öja 17[20], 1/40 mtl.							
Lars Larsson							
Betesmark	1		0.22	2500	3000	500	110
"	2		0.44	"	"	"	220
Summa			0.66				330
Öja 17[17], 6401/422400 mtl.							
Carl Olsson							
Betesmark	3		0.15	2500	3000	500	75
Summa			0.15				75
Öja 17[19], 7/100 mtl.							
Carl Olsson							
Betesmark	4		1.02	2200	3000	800	816
"	5		0.10	"	"	"	80
Summa			1.12				896
Öja 24[8], 197/295 mtl.							
Emil Jönsson							
Betesmark	6 a		0.76	2500	3000	500	380
"	6 b		0.90	2200	"	800	720
Summa			1.66				1100
Sammanställning för avdelning 1							
Öja 17[20], 1/40 mtl.							
Lars Larsson	1-2		0.66				330
Öja 17[17], 6401/422400 mtl.							
Carl Olsson	3		0.15				75
Öja 17[19], 7/100 mtl.							
Carl Olsson	4-5		1.12				896
Överföres			1.93				1301

Lantbruksstyrelsen 3044 n, 50 okt. 20000.

STATENS REPRODUKTIONSANSTALT 432150

Fastighet och ägare / Ägobeskrivning	Ägofigur-nr	Förbättrad mark: åker, tomt (hektar)	Förbättrad mark: annan (hektar)	Värde pr ha: före (kronor)	Värde pr ha: efter (kronor)	Båtnad: pr ha (kronor)	Båtnad: pr ägofigur (kronor)
Överfört			1.93				1301
Öja 24⁸, 197/295 mtl.							
Emil Jönsson	6a-6b		1.66				1100
Summa			3.59				2401
Avdelning 2.							
Öja 24⁸, 197/295 mtl.							
A. Alstringsbåtnad.							
Emil Jönsson							
Åker	7	0.25		4400	5000	600	150
"	8	0.20		"	"	"	120
A-Summa		0.45					270
B. Brukningsbåtnad.							
Ägofigurerna	7,8, 7a,8a	2.27				200	454
B-Summa		2.27					454
Totalsumma Kronor							724
Avdelning 3							
Öja 24⁶, 23/295 mtl.							
Jöns Åkesson							
A. Alstringsbåtnad.							
Åker	11	0.05		4400	5000	600	30
Betesvall	12	0.15		1900	"	3100	465
"	13	0.22		"	"	"	682
"	14	0.09		4400	"	600	54
A-Summa		0.51					1231
B. Brukningsbåtnad.							
Ägofigurerna	9-14	1.14				800	912
B-Summa		1.14					912
Totalsumma Kronor							2143

VÄRDERINGSLÄNGD

Fastighet och ägare / Ägobeskrivning	Ägofigur-nr	Förbättrad mark: åker, tomt (hektar)	Förbättrad mark: annan (hektar)	Värde pr ha: före (kronor)	Värde pr ha: efter (kronor)	Båtnad: pr ha (kronor)	Båtnad: pr ägofigur (kronor)
Öja 24⁵, 23/295 mtl.							
Jöns Åkesson							
A. Alstringsbåtnad.							
Betesvall	15	0.06		2500	5000	2500	150
Åker	16	0.10		4400	"	600	60
A-Summa		0.16					210
B. Brukningsbåtnad.							
Ägofigurerna	15-17	0.54				200	108
B-Summa		0.54					108
Totalsumma Kronor							318
Sammanställning för avdelning 3.							
Öja 24⁶, 23/295 mtl.							
Jöns Åkesson	11-14	0.51					2143
Öja 24⁵, 23/295 mtl.							
Jöns Åkesson	15-17	0.16					318
Summa		0.67					2461
			Summa alstringsbåtnad				1441
			Summa brukningsbåtnad				1020
Avdelning 4							
Öja 16¹⁷, 497/1920 mtl.							
Åke Åkesson							
A. Alstringsbåtnad.							
Betesvall	18	0.03		1900	5000	3100	93
"	19	0.35		1500	"	3500	1225
Överföres		0.38					1318

Lantbruksstyrelsen 3044 n, 50 okt. 20 000.

STATENS REPRODUKTIONSANSTALT 432150

Fastighet och ägare Ägobeskrivning	Ägofigur-nr	Förbättrad mark åker, tomt hektar	Förbättrad mark annan hektar	Värde pr ha före kronor	Värde pr ha efter kronor	Båtnad pr ha kronor	Båtnad pr ägofigur kronor
Överfört		0.38					1318
Åker	20	0.23		4400	5000	600	138
"	22	0.15		3100	"	1900	285
"	23	0.33		4400	"	600	198
"	25	0.10		"	"	"	60
"	26	0.10		3100	"	1900	190
"	27	0.86		1900	"	3100	2666
"	28	0.40		3100	"	1900	760
"	29	0.22		4400	"	600	132
" , trädgård	31	0.02		"	"	"	12
A-Summa		2.79					5759
B. Brukningsbåtnad.							
Ägofigurerna	18-31	4.38				500	2190
B-Summa		4.38					2190
Totalsumma Kronor							7949
Öja sv 16^6, 43/768 mtl.							
Åke Åkesson							
Tomt	32	0.14		7000	8000	1000	140
Åker	33	0.10		3800	5000	1200	120
"	34	0.22		4400	"	600	132
"	35	0.09		3800	"	1200	108
Summa		0.55					500

VÄRDERINGSLÄNGD

Fastighet och ägare / Ägobeskrivning	Ägofigur-nr	Förbättrad mark: åker, tomt (hektar)	Förbättrad mark: annan (hektar)	Värde pr ha: före (kronor)	Värde pr ha: efter (kronor)	Båtnad: pr ha (kronor)	Båtnad: pr ägofigur (kronor)
Öja 16[8], 43/384 mtl.							
Olof Svensson							
trädgård	36	0.12		3800	5000	1200	144
"	37	0.09		4400	"	600	54
Summa		0.21					198
Sammanställning för avdelning 4							
Öja 16[17], 497/1920 mtl.							
Åke Åkesson	18-31	2.79					7949
Öja av 16[6], 43/768 mtl.							
Åke Åkesson	32-35	0.55					500
Öja 16[8], 43/384 mtl.							
Olof Svensson	36-37	0.21					198
Summa		3.55					8647
			Summa elstringsbåtnad				6457
			Summa brukningsbåtnad				2190
Sammanställning för hela företaget.							
Avdelning 1			3.59				2401
" 2		0.45					724
" 3		0.67					2461
" 4		3.55					8647
Summa		4.67	3.59				14233
			Summa elstringsbåtnad				10569
			Summa brukningsbåtnad				3664

Öja, Ystad den 24 maj 1954

I tjänsten:

/Erik Alström/

Lantbruksingenjör.

Oscar Håkansson

Rudolf Månsson

Lantbruksstyrelsen 3044 n, 50 okt. 20000.

STATENS REPRODUKTIONSANSTALT 432180

Fastighet och ägare Ägobeskrivning	Ägofigur-nr	Förbättrad mark		Värde pr ha		Båtnad	
		åker, tomt	annan	före	efter	pr ha	pr ägofigur
		hektar	hektar	kronor	kronor	kronor	kronor

Bilaga B.

KOSTNADSFÖRSLAG

Läge	Längd m	Arbete, material e. d.		Antal	à-pris kr.	Kostnad kronor	Summa kronor
		Diketssträckan A - B					
0-0+50	50	Rensning	m	50	0.50	25:-	
0+50-4	350	Schaktning av mylla, sand o. grus med stubbar	m^3	450	3:-	1350:-	1375:-
Tills.	400	meter					
Ersättning för bortgrävd mark genom dikets vidgning enligt bilaga Ba.						81:-	
Ersättning för intrång genom jordupplag, fördelas efter företagets utförande			m^3	450	0.50	225:-	306:-
För oförutsedda fall, arbetsledning m.m. tillägges c:a 15 %							219:-
						Summa Kronor	1900:-
		Diketssträckan B - C.					
4-4+65	65	Betongrör 18"	m	65	11:-	715:-	
		Schaktning, stämpling, rörläggning och återfyllning	m	65	6:-	390:-	
4+65-6+50	185	Betongrör 18"	m	185	11:-	2035:-	
		Schaktning, stämpling, rörläggning och återfyllning	m	185	6.50	1202:50	
6+50-7+70	120	Betongrör 18"	m	120	11:-	1320:-	
		Schaktning, stämpling, rörläggning och återfyllning	m	120	7:-	840:-	6502:50
Tills.	370	meter					
Ommurning av rörutlopp vid 4			st.	1	150:-	150:-	
Brunnar med 28" inre diameter, kopplingar m.m. vid 4+65, 6+50 och 7+70			st.	3	110:-	330:-	480:-
För oförutsedda fall, arbetsledning m.m. tillägges c:a 15 %							1017:50
						Summa Kronor	8000:-

Lantbruksstyrelsen 3047 n. 1951 juli, 20 000.

STATENS REPRODUKTIONSANSTALT 3C0351

Läge	Längd m	Arbete, material e. d.		Antal	à-pris kr.	Kostnad kronor	Summa kronor
		Diketesträckan C - D					
7+70-9+12	142	Betongrör 18"	m	142	11:-	1562:-	
		Schaktning, stämpling, rörläggning och återfyllning	m	142	6:-	852:-	
9+12-10+4	92	Betongrör 18"	m	92	11:-	1012:-	
		Schaktning, stämpling, rörläggning och återfyllning	m	92	6:-	552:-	
10+4-10+7	3	Betongrör 18"	m	3	11:-	33:-	
		Schaktning, stämpling, rörläggning och återfyllning	m	3	10:-	30:-	
10+7-11+30	123	Betongrör 18"	m	123	11:-	1353:-	
		Schaktning, stämpling, rörläggning och återfyllning	m	123	5.50	676:50	
11+30-11+34	4	Betongrör 18"	m	4	11:-	44:-	
		Schaktning, stämpling, rörläggning och återfyllning	m	4	10:-	40:-	
11+34-11+50	16	Betongrör 18"	m	16	11:-	176:-	
		Schaktning, stämpling, rörläggning och återfyllning	m	16	5:-	80:-	
11+50-12	50	Betongrör 18"	m	50	11:-	550:-	
		Schaktning, stämpling, rörläggning och återfyllning	m	50	4:-	200:-	7160:50
Tills.	430	meter					
Brunnar med 28" inre diameter, kopplingar m.m. vid 9+12, 10+7 och 11+50			st.	3	110:-	330:-	
Inkoppling i befintlig brunn vid 12						30:-	360:-
För oförutsedda fall, arbetsledning m.m. tillägges ca 15 %							1179:50
					Summa	Kronor	8700:-

KOSTNADSFÖRSLAG

Läge	Längd m	Arbete, material e. d.	Antal	à-pris kr.	Kostnad kronor	Summa kronor
		Sammanställning				
	400	Dikessträckan A - B				1900:-
	370	" B - C				8000:-
	430	" C - D				8700:-
Tillg.	1200	meter.		Summa	Kronor	18600:-

Öja, Ystad den 24 maj 1954

Erik Alström

/Erik Alström/

Lantbruksingenjör.

Lantbruksstyrelsen 3047 n. 1951 juli, 20 000.

STATENS REPRODUKTIONSANSTALT
300351

Läge	Längd m	Arbete, material e. d.	Antal	à-pris kr.	Kostnad kronor	Summa kronor

Bilaga Bm.

JORDERSÄTTNINGSLÄNGD

Fastighet och ägare m. m.	Avlopp			Upplag			Summa ersättning
	Areal	Ersättning		Areal	Ersättning		
	m²	öre/m²	kronor	m²	öre/m²	kronor	kronor
Öja socken.							
Öja 17 20, 1/40 mtl.							
Lars Larsson	55	30	16.50				16.50
Öja 17 17, 6401/422400 mtl.							
Carl Olsson	8	30	2.40				2.40
Öja 17 19, 7/100 mtl.							
Carl Olsson	72	30	21.60				21.60
Öja 24 8, 197/295 mtl.							
Emil Jönsson	135	30	40.50				40.50
Summa Kronor							81:-

Öja, Ystad den 24 maj 1954

I tjänsten:

Erik Aleström

/Erik Aleström/

Lantbruksingenjör.

STATENS REPRODUKTIONSANSTALT
316949

Fastighet och ägare m. m.	Avlopp			Upplag			Summa ersättning
	Areal	Ersättning		Areal	Ersättning		
	m²	öre/m²	kronor	m²	öre/m²	kronor	kronor

Bilaga C.

Arbetsbeskrivning.

Arbetet skall utföras i enlighet med förslagshandlingar och ritningar, därvid bl.a. följande skall iakttagas:

1/ Entreprenören skall i samråd med arbetsstyrelsen bestämma på vilken sida de uppschaktade jordmassorna från de öppna dikessträckorna skola läggas. Massorna skola uppläggas med 1,0 m. frikant. Jordvallarna skola genomgrävas vid tillstötande diken och svackor, så att ytvattnet obehindrat kan avrinna till avloppet, dock minst på var 50:e meter.

2/ Ras och skred, som möjligen uppkomma i de öppna dikessträckorna, innan företaget i dess helhet färdigställts, skola omedelbart avhjälpas och erforderliga förstärkningsarbeten utföras.

3/ Sten, som förekommer bland schaktningsmassorna från de öppna dikessträckorna, skola sammanföras i särskilda rösen och få ej under några villkor blandas med de lösa massorna.

4/ Ommurningen vid 4 skall utföras av betong med minst 300 kg cement per m^3 samt grundläggas på underlag av skärv.

5/ All stensättning skall grundläggas minst 0,20 m. under det nya avloppets bottenlinje och utföras av flata eller kilade stenar, sammanfogade i ordnade förband medelst cementbruk. Stensättning får ej utföras av sten med mindre dimension än 0,20 x 0,35 x 0,45. Stensättning skall läggas på underlag av skärv.

6/ Sten, som ligger hindrande i vägen för rörledning, skall upptagas.

7/ Inga rör få nedläggas, förrän de blivit godkända av vederbörande lantbruksingenjör eller av den, han i sitt ställe förordnar.

8/ Rörledning får ej täckas, förrän den blivit godkänd av vederbörande lantbruksingenjör eller av den, han i sitt ställe förordnar.

9/ Rörledning skall efter sådant godkännande omedelbart höljas till 0,6 m. djup, räknat från ledningens överkant.

10/ Sådan höljning skall utföras genom påfyllning av ur rörgraven uppschaktade massor, och om dessa massor ej äro tillräckliga, genom nerschaktning från sidorna, varvid det förutvarande öppna diket helt igenplaneras, så att jordbruksredskap och traktorer kunna köras obehindrat över rörledningen.

11/ Samtliga ur rörgraven uppschaktade massor skola återfyllas.

12/ Fyllningen skall packas väl, särskilt under och på båda sidor om rörsträngen samt stötas väl, så att framtida sättningar i möjligaste mån förhindras.

13/ Fyllningen får ej innehålla sten.

14/ Om entreprenören vill utföra återfyllningen med maskin, skall han först för hand hölja rörledningen till 30 cm höjd, räknat från ledningens överkant, och därefter återfylla återstående massor med maskin. Innan maskinarbetet påbörjas, skola alla stenar bortsorteras och läggas i upplag bakom rörgraven, varefter jordmassorna med iakttagande av den största försiktighet skola återföras i rörgraven. Planeringsmaskinen får ej föras närmare rörgraven än 0,5 m. och givetvis ej köras över densamma.

15/ Enskilda rörrännor, som utmynna intill en brunn, skola av entreprenören kostnadsfritt kopplas i brunnen, därest jordägaren eller arrendatorn tillhandahåller för sådan koppling erforderliga rör.

16/ Kopplingen av sådana rörrännor, som utmynna på längre avstånd från brunnarna, skola, därest jordägaren eller arrendatorn därom gör framställning, utföras av entreprenören, men bekostas av jordägaren eller arrendatorn.

17/ Samtliga brunnar skola förankras 0,5 m. räknat från utloppsrörets underkant, samt förses med hållbart lock av armerad betong.

18/ Brunnar med 28" inre diameter skola helst utföras av betongrör med ett mellanskift av brända brunnstegel.

19/ Brunnar med större diameter än 28" skola utföras av betongrör med ett mellanskift av brända brunnstegel samt avkonas till 24" inre diameter;

20/ I brunnsväggarna skola upptagas hål i tillräckligt antal, så att dagvatten obehindrat kan rinna in i brunnarna. För koppling av blivande täckdiken

skola dessutom i brunnarna på lämpliga höjder inkopplas minst 3 st. 4" tegelrör eller det större antal rör, som betingas av rådande förhållanden.

21/ Samtliga brunnar skola uppdragas till 0,30 m. över markytan.

22/ Samtliga brunnar skola grundläggas på fast underlag, förses med botten av betong samt omskolas med sten och grovt grus.

23/ Bottnen skall vara igjuten i den understa brunnsringen, innan denna nedsättes, därest detta ej medför särskilda svårigheter vid brunnens byggande. I sådant fall skall bottnen igjutas sedan den nedersta brunnsringen färdigställts, eller ock skall bottnen sättas på underlag av 3" plank.

24/ Kopplingarna i brunnarna skola vara ordentligt utförda och de kopplade rören sammanfogade med brunnsväggen medelst cementbruk.

25/ Träd och buskar utmed de nya diketsträckorna skola rothuggas och borttagas.

26/ Vattnet i avloppen får under den tid, då arbete pågår, uppdämmas och regleras i den omfattning, som erfordras för arbetets ändamålsenliga utförande, dock icke så, att skada uppstår. Vattenståndet får sålunda ej uppdämmas till sådan höjd, att omgivande marker skadas och ej heller så, att vattenbrist uppkommer nedanför uppdämningen. Efter uppdämning skall vattenståndet nedsänkas med försiktighet, så att skada ej uppstår.

27/ Vederbörande lantbruksingenjör äger meddela de särskilda föreskrifter, som erfordras, därest det under arbetets utförande visar sig nödvändigt att förstärka grunden för vissa täckta diketsträckor med till dem hörande brunnar. Blivande entreprenör är skyldig att omedelbart underrätta vederbörande lantbruksingenjör för den händelse grundförstärkning erfordras.

28/ <u>Fixpunktsbeskrivning.</u>

<u>Fixp. =+ 6,64 m.</u>

Järnrör i gjutet betongfundament c:a 1 m. SV gränshörn av fastigheten Öja 17^{19} till Öja 24^{8}, c:a 33 m NO sektion 4+65 ✱

Fixp. =+ 12,24 m.

Järnrör i gjutet betongfundament i SV kanten av enskild väg Öja-Herrestads Nygård, c:a 0,5 m. SO markväg och c:a 61 m SO sektion 9+12.

Fixp. =+ 16,81 m.

Horisontal järndubb i grunden till bostadshuset å Åke Åkesson fastighet Öja 16, SV gaveln, c:a 1,5 m. NV om S. knuten, c:a 0,4 m. över marken, c:a 11 m NO sektion 11+72.

Öja, Ystad den 24 maj 1954

Erik Alström

/Erik Alström/

Lantbruksingenjör.

Bilaga D.

UTLÅTANDE, avgivet vid syneförrättning angående torrläggning av marker till Öja nr 16 m.fl. fastigheter i Öja socken av Malmöhus län.

Mom. 1. Förordnande m.m.

Genom länsstyrelsens resolution den 5 december 1952 förordnades undertecknad, förrättningsman, att handlägga syneförrättning enligt vattenlagen angående torrläggning av marker till Öja nr 16 m.fl. fastigheter i Öja socken av Malmöhus län. Laga hinder har ej anmälts mot förrättningens handläggande eller det avsedda dikningsföretagets utförande, ej heller har sådant hinder kunnat av synemännen utrönas. Det planerade dikningsföretaget avser "dikning", varför syneförrättningen handlagts enligt de bestämmelser i vattenlagen, som gälla för sådant företag. Dikningsföretaget berör marker tillhörande Öja n:ris 16, 17 och 24 i Öja socken.

Mom. 2. Dikningsföretagets läge, omfattning, planläggning m.m.

Dikningsföretaget, som tillhör Rybroåns nederbördsområde nr 89, ligger c:a 3,5 km NNO om Ystads järnvägsstation. På hithörande översiktskarta har dikningsområdet utmärkts med gul färg.

De marker, om vilkas torrläggning det är fråga, avvattnas nu genom dels öppna floddiken och dels täckta ledningar, vilkas sträckningar framgår av plankartan.

Förrättningsmannen har på sökandenas begäran upprättat förslag till utförande av nya avlopp (dikessträckorna A - B - C - D) till det djup och med de dimensioner i övrigt, som erfordras för ändamålsenlig torrläggning av de vattenskadade markerna. Enligt förrättningsmannens förslag, vilket närmare framgår av förslagshandlingarna och ritningarna, skall för det gemensamma dikningsföretaget ovannämnda dikessträckor utföras.

För samtliga dikessträckor ha profilritningar och i viss utsträckning

även sektionsritningar upprättats. Ritningarna angiva de olika dikessträckornas djup och övriga dimensioner samt läget för de brunnar, som skola utföras. De olika dikessträckornas lägen på marken markeras på hithörande plankarta av röda, heldragna linjer för täckta avlopp och med dubbla, röda linjer för öppna avlopp. Brunnar markeras med röda ringar.

Vid bestämmandet av de olika dikessträckornas dimensioner har förrättningsmannen tagit hänsyn till såväl nederbördsområdets storlek och topografi samt avrinningen från detsamma som ock till rådande fallförhållanden. Nederbördsområdet har fastställts dels genom särskilda undersökningar på marken, dels med ledning av Ekonomiska kartverkets kartor över trakten. Storleken av de områden, som avvattnas till de olika dikessträckorna, framgår av profilritningarna. Den vattenmängd, som skall kunna avbördas, har beräknats med ledning av nederbördsområdets omfattning och under antagande, att avrinningen vid normala flöden uppgår till högst 1.0 liter per sekund och hektar.

Mom. 3. Broar och trummor.

Enskilda vägar.

Avloppet korsar på ett flertal ställen enskilda ägovägar och brukningsvägar. Då de nya dikessträckorna på dessa ställen skola utföras som täckta ledningar, erfordras inga nya trummor i korsningspunkterna. Det skall dock åligga dikningsföretaget att återställa vägarna i fullgott skick, så snart avlopp upptagits genom dem.

Mom. 4. Ersättningar.

Ersättning för bortgrävd mark genom dikets vidgning skall utgå enligt bil. 8a. Ersättning för intrång genom jordupplag skall utgå med 225:- kronor, vilka fördelas av lantbruksingenjören efter företagets utförande.

För skada å växande gröda, som uppkommer vid utförandet av de nya dikessträckorna, skall ersättning utgivas. Kan överenskommelse däröm ej träffas

mellan vederbörande jordägare eller arrendator och företagets styrelse, skall ersättningsbeloppets storlek bestämmas av vederbörande lantbruksingenjör eller av den, han i sitt ställe förordnar.

Beträffande sådan genom dikningsföretagets utförande möjligen uppkommen skada, som ej av synemännen förutsetts, hänvisas till bestämmelserna i 7 kap. 57 § vattenlagen.

Mom. 5. Kostnader.

Förrättningsmannen har beräknat kostnaderna för de dikessträckor, som skola utföras för det gemensamma dikningsföretaget till 18.600 kronor. Kostnadsförslaget har bilagts förrättningshandlingarna som Bil. B.

Mom. 6. Båtnadsuppskattning och kostnadsfördelning.

Överenskommelse har ej träffats angående kostnadernas fördelning, varför synemännen uppskattat den båtnad, som genom företagets utförande beredas de i dikningsföretaget ingående markerna. Vid uppskattning av båtnaden ha synemännen följt föreskrifterna i 10 kap. 60 § vattenlagen och alltså värderat markerna dels efter företagets genomförande, dels i nuvarande vattenskadat skick. Vid värderingen har hänsyn tagits såväl till jordens godhet samt till de blivande och nuvarande torrläggningsförhållandena som ock till i orten gängse priser å fullt torrlagd jord av likartad beskaffenhet. Skillnaden mellan blivande och nuvarande värden motsvarar de båtnadsvärden, som skola ligga till grund för kostnadernas fördelning. Resultatet av värderingen och båtnadsuppskattningen återfinnes i värderingslängden Bil. A, som även utgör hävdeförteckning för de i dikningssamfälligheten ingående markerna.

Båtnad av annat slag än jordförbättring - höjning av alstringsförmågan- förekommer ej vid detta torrläggningsföretag. Då någon nivåskillnad förefinnes mellan vissa områden av de i dikningssamfälligheten ingående mar-

kerna, föreligga sådana förhållanden, att kostnaderna möjligen skola jämkas enligt bestämmelserna i 7 kap. 24 § vattenlagen. För utredning härom har dikningsamfälligheten uppdelats i fyra olika avdelningar på sätt närmare framgår av värderingslängden, Bil. A, varefter följande beräkningar utförts.

För att avdelning 1, vilken omfattar ägofigurerna 1 - 6 med ett sammanlagt båtnadsvärde av 2.401:- kronor, skall kunna torrläggas, måste dikessträckorna A - B och delvis B - C upptagas. Kostnaderna för avdelningens egen torrläggning ha beräknats till 3.500:- (1900 + 1600) kronor.

För att avdelning 2, vilken omfattar ägofigurerna 7 - 8a med ett sammanlagt båtnadsvärde av 724:- kronor, skall kunna torrläggas, måste delvis dikessträckan B - C upptagas. Kostnaderna för avdelningens egen torrläggning ha beräknats till 5.400:- (3800 + 1600) kronor.

För att avdelning 3, vilken omfattar ägofigurerna 9 - 17 med ett sammanlagt båtnadsvärde av 2.461:- kronor, skall kunna torrläggas, måste delvis dikessträckan B - C upptagas. Kostnaderna för avdelningens egen torrläggning ha beräknats till 4.600:- (2600 + 2000) kronor.

För att avdelning 4, vilken omfattar ägofigurerna 18 - 37 med ett sammanlagt båtnadsvärde av 8.647:- kronor, skall kunna torrläggas, måste dikessträckan C - D och delvis B - C upptagas. Kostnaderna för avdelningens egen torrläggning ha beräknats till 10.709:- (8700 + 2000) kronor.

De olika avdelningarnas båtnadsvärden samt kostnader för avlopp inom eget område framgå här nedan.

Avdelning	Båtnad	Dikessträcka	Kostnad	Rel. kostnad
1	2401:-	A-B+delvis B-C	3500:-	1,457726
2	724:-	delvis B - C	3800:-	5,248619
3	2461:-	delvis B - C	2600:-	1,056481
4	8647:-	C - D	8700:-	1,006129

Fördelas kostnaderna för dikningsgemenskapens torrläggning enligt huvudregeln i 7 kap. 23 § vattenlagen eller i direkt förhållande till båtnadsvärdet, belöper relativa kostnaden till efterstående belopp.

Båtnad	Kostnad	Rel. kostnad
14233:-	18600:-	1,306822

Utföres varje avdelning för sig utan hjälp av annan eller andra avdelningar, belöpa relativa kostnaderna för de olika avdelningarna till efterstående belopp.

Avdelning	Båtnad	Kostnad	Rel. kostnad.
1	2401:-	3500:-	1,457726
2	724:-	5400:-	7,458564
3	2461:-	4600:-	1,869159
4	8647:-	10700:-	1,237423

Utföres viss avdelning tillsammans med viss annan avdelning, belöpa relativa kostnaderna för de sammanförda avdelningarna till efterstående belopp.

Sammanförda avdelningar	Båtnad	Kostnad	Rel. kostnad
1+2	3125:-	7300:-	2,336
1-3	5586:-	9900:-	1,772288
3+4	11108:-	13300:-	1,197335

Av ovanstående utredning framgår, att kostnaderna skola jämkas enligt bestämmelserna i 7 kap. 24 § vattenlagen samt fördelas sålunda:

Avdelning 1 med ett båtnadsvärde av 2.401:- kronor påföres kostnaderna för sin egen torrläggning, 3500:- kr., minskat med halva den gemensamma kostnaden med avdeln. 2 eller 800 kr., som påföres avdelning 2 eller 2.700 kronor. Denna avdelnings relativa kostnad belöper alltså till 1,124531.

Avdelning 2 med ett båtnadsvärde av 724:- kronor, påföres kostnaderna för dikning inom eget område + resterande kostnad för dikning inom avdeln. 1, 800 kr., minskat med 2000 kr., som betalas av avdeln. 3. 3800 + 800 - 2000 = 2600 kr. Denna avdelnings relativa kostnad belöper alltså till 3,591160.

Avdelning 3, med ett båtnadsvärde av 2.461:- kronor, påföres kostnaderna för sin egen dikning eller 2600:- kronor. Denna avdelnings relativa kostnad belöper alltså till 1,056481.

Avdelning 4 med ett båtnadsvärde av 8647:- kronor, påföres kostnaderna för sin egen dikning eller 10.700:- kronor. Denna avdelnings relativa kostnad belöper alltså till 1,237423.

Särskild kostnadsfördelningslängd har upprättats och bifogas detta utlåtande, Bil. Da. I kolumn 5 av längden angives varje delägares och fastighets andel i de beräknade kostnaderna för dikningsföretagets utförande och i kolumn 6 de procenttal, efter vilka samtliga verkliga kostnader för företagets utförande och framtida underhåll skola fördelas. Delägare, som ej är sökande till denna syneförrättning och ej heller är med sökande likställd, är med det undantag dock, varom stadgas i 10 kap. 80 § vattenlagen, icke skyldig att till kostnaderna för företagets utförande tillskjuta större belopp än som svarar mot värdet av den för hans egendom uppskattade båtnaden eller jordförbättringen. Vilka delägare, som äro att anse som sökande, angivas i kolumn 2 av kostnadsfördelningslängden med förkortningen "S". Sådana omständigheter, som omförmälas i 7 kap. 25-26 och 28-30 §§ vattenlagen, föreligga ej vid detta torrläggningsföretag.

Kostnaderna för denna syneförrättning skola enligt bestämmelserna i 10 kap. 30 och 79 §§ vattenlagen omedelbart av sökandena förskjutas. Kommer företaget till utförande, skola förrättningskostnaderna fördelas mellan samtliga delägare efter samma grunder som företagets övriga kostnader.

Mom. 7. Dikningsföretagets utförande.

Företaget skall, därest sökandena vilja fullfölja detsamma, utföras i överensstämmelse med av förrättningsmannen upprättat förslag och med beaktande

de jämväl av de närmare bestämmelser, som framgå av detta utlåtande. Arbetet må påbörjas så snart denna syneförrättning tagit åt sig laga kraft. Företaget skall vara färdigställt inom 10 år efter det syneförrättningen fastställts. Angående förlängd arbetstid hänvisas till bestämmelserna i 7 kap. 58 § vattenlagen.

Utöver vad som föreskrives i arbetsbeskrivningen, Bil. C, är vid företagets utförande följande att iakttaga:

1/ Arbetet skall utlämnas på entreprenad på de villkor, som äro för delägarna mest gynnsamma och betryggande.

2/ Arbetet skall anmälas till Riksförsäkringsanstaltens ombud i orten eller till annan lämplig försäkringsanstalt, innan detsamma påbörjas.

3/ Sådan anmälan erfordras dock ej för den händelse blivande entreprenör är att anse som sådan arbetsgivare, som själv äger ombesörja försäkring för av honom anställda arbetare.

4/ De olika dikessträckorna skola följa på marken utstakade och på plankartan närmare angivna sträckningar.

5/ Under arbetets gång får vattnet uppdämmas, dock icke så att växande gröda eller annan egendom skadas.

6/ Samtliga betongrör skola vara av fullgod beskaffenhet och fylla de fordringar, som närmare angivas i Lantbruksstyrelsens fastställda "Normalbestämmelser för lantbrukrör av betong". Rören få levereras antingen som muffrör, falsrör eller lantbrukrör.

7/ På profilritningarna angivna höjdlägen för bottenlinjerna, vilka uträknats i förhållande till jämförelseplan och fixpunkter, skola gälla framför på förslagsritningarna angivna djupsiffror.

8/ Fixpunkter ha utsatts till ledning vid arbetets utförande och dikningsföretagets framtida underhåll. Deras lägen i plan och profil framgå närmare av förslagshandlingarna och arbetsbeskrivningen, Bil. C.

9/ Fixpunkterna äro lagligen skyddade och få alltså ej övertäckas, borttagas eller på annat sätt förstöras. Vill jordägare borttaga fixpunkt, skall han därom göra anmälan till vederbörande lantbruksingenjör, som då låter avväga annan, lämplig fixpunkt. Kostnaderna för lantbruksingenjörens i sådant hänseende företagna förrättning gäldas av dikningsföretaget.

Kommer företaget att understödjas av statsmedel, skola de särskilda bestämmelser, som eventuellt kunna bliva föreskrivna som villkor för statsunderstödets beviljande, vara för samtliga delägare bindande.

Mom. 8. Dikningsföretagets avsyning.

Sedan företaget blivit utfört, skall detsamma jämlikt bestämmelserna i 13 kap. 1 § vattenlagen avsynas av vederbörande lantbruksingenjör eller av den, han i sitt ställe förordnar. Företaget skall anses fullbordat, då avsyningsförrättaren överlämnat bevis om godkännande eller, för den händelse att företaget blivit understött med statsmedel, när vederbörande myndighet godkänt detsamma.

Mom. 9. Dikningsföretagets framtida underhåll.

Kostnaderna för företagets framtida underhåll skola fördelas på samma sätt som kostnaderna för företagets första utförande eller efter de fördelningstal, som finnas närmare angivna i kolumn 6 av kostnadsfördelningslängden, Bil. Da. Varje delägare är berättigad påfordra, att de dikessträckor, av vilka han är beroende, alltid hållas i fullgott skick. Gör någon sig skyldig till skadegörelse på de olika dikessträckorna med till dem hörande anläggningar, och botar han ej efter tillsägelse omedelbart skadan, äger ordföranden i företagets styrelse eller också den, som lider men av skadegörelsen, att vid vederbörande häradsrätt föra talan mot den förmodlige.

Mom. 10. Organisation m.m.

För handhavande av dikningsföretagets angelägenheter skola delägarna utse en styrelse, bestående av tre ledamöter, av vilka en skall vara ordförande och verkställande ledamot. Styrelsen är beslutför, då två ledamöter äro närvarande och om beslutet ense.

Styrelsen åligger:

att ombesörja företagets utförande samt kontrollera entreprenörens arbete - i den mån så finnes erforderligt med biträde av sakkunnig person;

att kontrollera, att återfyllningen av massorna för täckta avlopp sker enligt arbetsbeskrivningen;

att i mån av behov verkställa utdebiteringar på sätt närmare stadgas i 3 kap. 20 § vattenlagen;

att över inkomster och utgifter föra fullständiga och med verifikationer försedda räkenskaper, vilka skola avslutas per kalenderår och därefter framläggas för delägarnas hörande och godkännande vid allmänt sammanträde;

att tillse att samtliga dikessträckor alltid hållas i fullgott skick samt ombesörja rensnings- och underhållsarbeten;

att för sistnämnda ändamål och då så eljest kan finnas nödigt kalla delägarna till sammanträde i den ordning, som föreskrives i 7 kap. 64 § vattenlagen;

att vid alla sammanträden föra protokoll, vilket skall vara för delägarna tillgängligt senast 14 dagar efter sammanträdet;

att i övrigt vidtaga alla de åtgärder, som kunna finnas nödiga för företagets ändamålsenliga utförande och underhåll samt därvid beakta och följa de bestämmelser, som angivas i 7 kap. 61-65 §§ vattenlagen.

Till dikningsföretaget hörande handlingar och ritningar skola förvaras av ordföranden i dikningsföretagets styrelse och hos honom hållas tillgängliga för envar, som vill granska dem eller taga avskrifter och kopior.

Företaget skall benämnas Öja dikningsföretag år 1954. Mål, som beröra företaget, och som ej äro att hänföra till vattenmål, skola handläggas inför Vemmenhögs n.fl. häraders häradsrätt.

Domstolsavgift skall enligt bestämmelserna i 11 kap. 95 § vattenlagen utgå med 21.35 kronor. Avgiften skall av sökanden förskottsvis inbetalas till länsstyrelsen så snart denna syneförrättning vunnit laga kraft. Sedan företaget kommit till stånd, skall avgiften fördelas med 1 krona och 50 öre för tusen av förbättringsvärdet å vars och ens mark.

Mom. 11. Besvärshänvisning.

Den, som är missnöjd med åtgärd eller beslut under denna syneförrättning, eller som vill föra talan mot synemännens utlåtande, äger att inom sextio dagar härefter till Söderbygdens vattendomstol, Stockholm, ingiva sina besvär i tre exemplar. I besvären skola fullständigt upptagas klagandens alla påståenden och skälen därtill och vid besvären kunna därjämte fogas de ytterligare handlingar, som klaganden vill åberopa till stöd för ändringsyrkandet.

Mom. 12. Verkställighet.

Då denna syneförrättning ej skall underställas vattendomstols prövning, kommer detta utlåtande att gå i verkställighet i den ordning, som för laga kraft ägande dom är stadgad, för såvitt icke besvär anföres mot förrättningen inom den i mom. 11 här ovan angivna tiden.

Öja, Ystad den 24 maj 1954

I tjänsten:

Erik Alström

/Erik Alström/

Lantbruksingenjör.

Oscar Håkansson Henrik Håkansson

Bilaga Da.

KOSTNADSFÖRDELNINGSLÄNGD

Fastighet Ägare m. m.	Sök. o. likst. = S	Båtnad	Fastighets andel i			Samfällighets andel i gemensamma kostnader
			för särskild avdelning beräknad kostnad	för samfälligheten beräknad kostnad	samfällighetens verkliga kostnad	
		kronor	kronor	kronor	procent	procent
1	2	3	4	5	6	7
ÖJA SOCKEN.						
Öja 17^{20}, 1/40 mtl.						
Lars Larsson	S					
avd.1, ägofig. 1-2		330:-		371:10	1,995	—
Öja 17^{17}, 6401/422400 mtl.						
Carl Olsson	S					
avd. 1, ägofig. 3		75:-		84:34	0,454	l 40 ~~50~~
Öja 17^{19}, 7/100 mtl.						
Carl Olsson	S					
avd. 1. ägofig. 4-5		896:-		1007:58	5,417	l 40 ~~50~~
Öja 24^{8}, 197/295 mtl.						
Emil Jönsson	S					
avd. 1, ägofig. 6a-6b		1100:-	1236:98			
avd. 2, ägofig. 7-8a		724:-	2600:-	3836:98	20,629	l 40
		1824:-				
Öja 24^{6}, 23/295 mtl.						
Jöns Åkesson	S					
avd. 3, ägofig. 9-14		2143:-		2264:04	12,172	
Öja 24^{5}, 23/295 mtl.						
Jöns Åkesson	S					
avd. 3, ägofig. 15-17		318:-		335:96	1,806	
Öja 16^{17}, 497/1920 mtl.						
Åke Åkesson	S					
avd. 4, ägofig. 18-31		7949:-		9836:28	52,883	l 40
Öja av 16^{6}, 43/768 mtl.						
Åke Åkesson	S					
avd. 4, ägofig. 32-35		500:-		618:71	3,327	l 40
Öja 16^{8}, 43/384 mtl.						
Olof Svensson						
avd. 4, ägofig. 36-37		198:-		245:01	1,317	—
Summa		14233:-		18600:-	100,000	

Lantbruksstyrelsen 3045 n. 1950 maj 8000.

STATENS REPRODUKTIONSANSTALT
206850

Fastighet / Ägare m. m.	Sök. o. likst. = S	Båtnad	Fastighets andel i			Samfällighets andel i gemensamma kostnader
			för särskild avdelning beräknad kostnad	för samfälligheten beräknad kostnad	samfällighetens verkliga kostnad	
		kronor	kronor	kronor	procent	procent
1	2	3	4	5	6	7

Öja, Ystad den 24 maj 1954

I tjänsten:

/Erik Aleström/

Lantbruksingenjör.