Blad 1.

Planritning.

Skala 1:2000

100 0 100 m

FÖRSLAG TILL

Dillie dikningsföretag år 1953

I Dillie SOCKEN(-NAR) AV Malmöhus LÄN

UPPRÄTTAT ÅR(-EN) 1953 { I / (LÄN) } SAMBAND MED SYNEFÖRRÄTTNING ENL VATTENLAGEN AV

ORIGINAL / KOPIA

Thore Möller
(NAMN)

Lantbruksingenjör
(TITEL)

ANTAL RITN ST. 3

KUNGL LANTBRUKS-STYRELSENS ARKIV Nr 5577-1

Fixp II = +42.84
Fixp. läge å kartan ungefärligt

Fixp I = +34.83

Örsjön

LANTBRUKSSTYRELSEN
18 DEC. 1954
DIARIE Nr
SAK Nr

RITN.Nr 001

M 3*1115

1950 3 ritn

5577-1

Blad 2.

Profilritning.

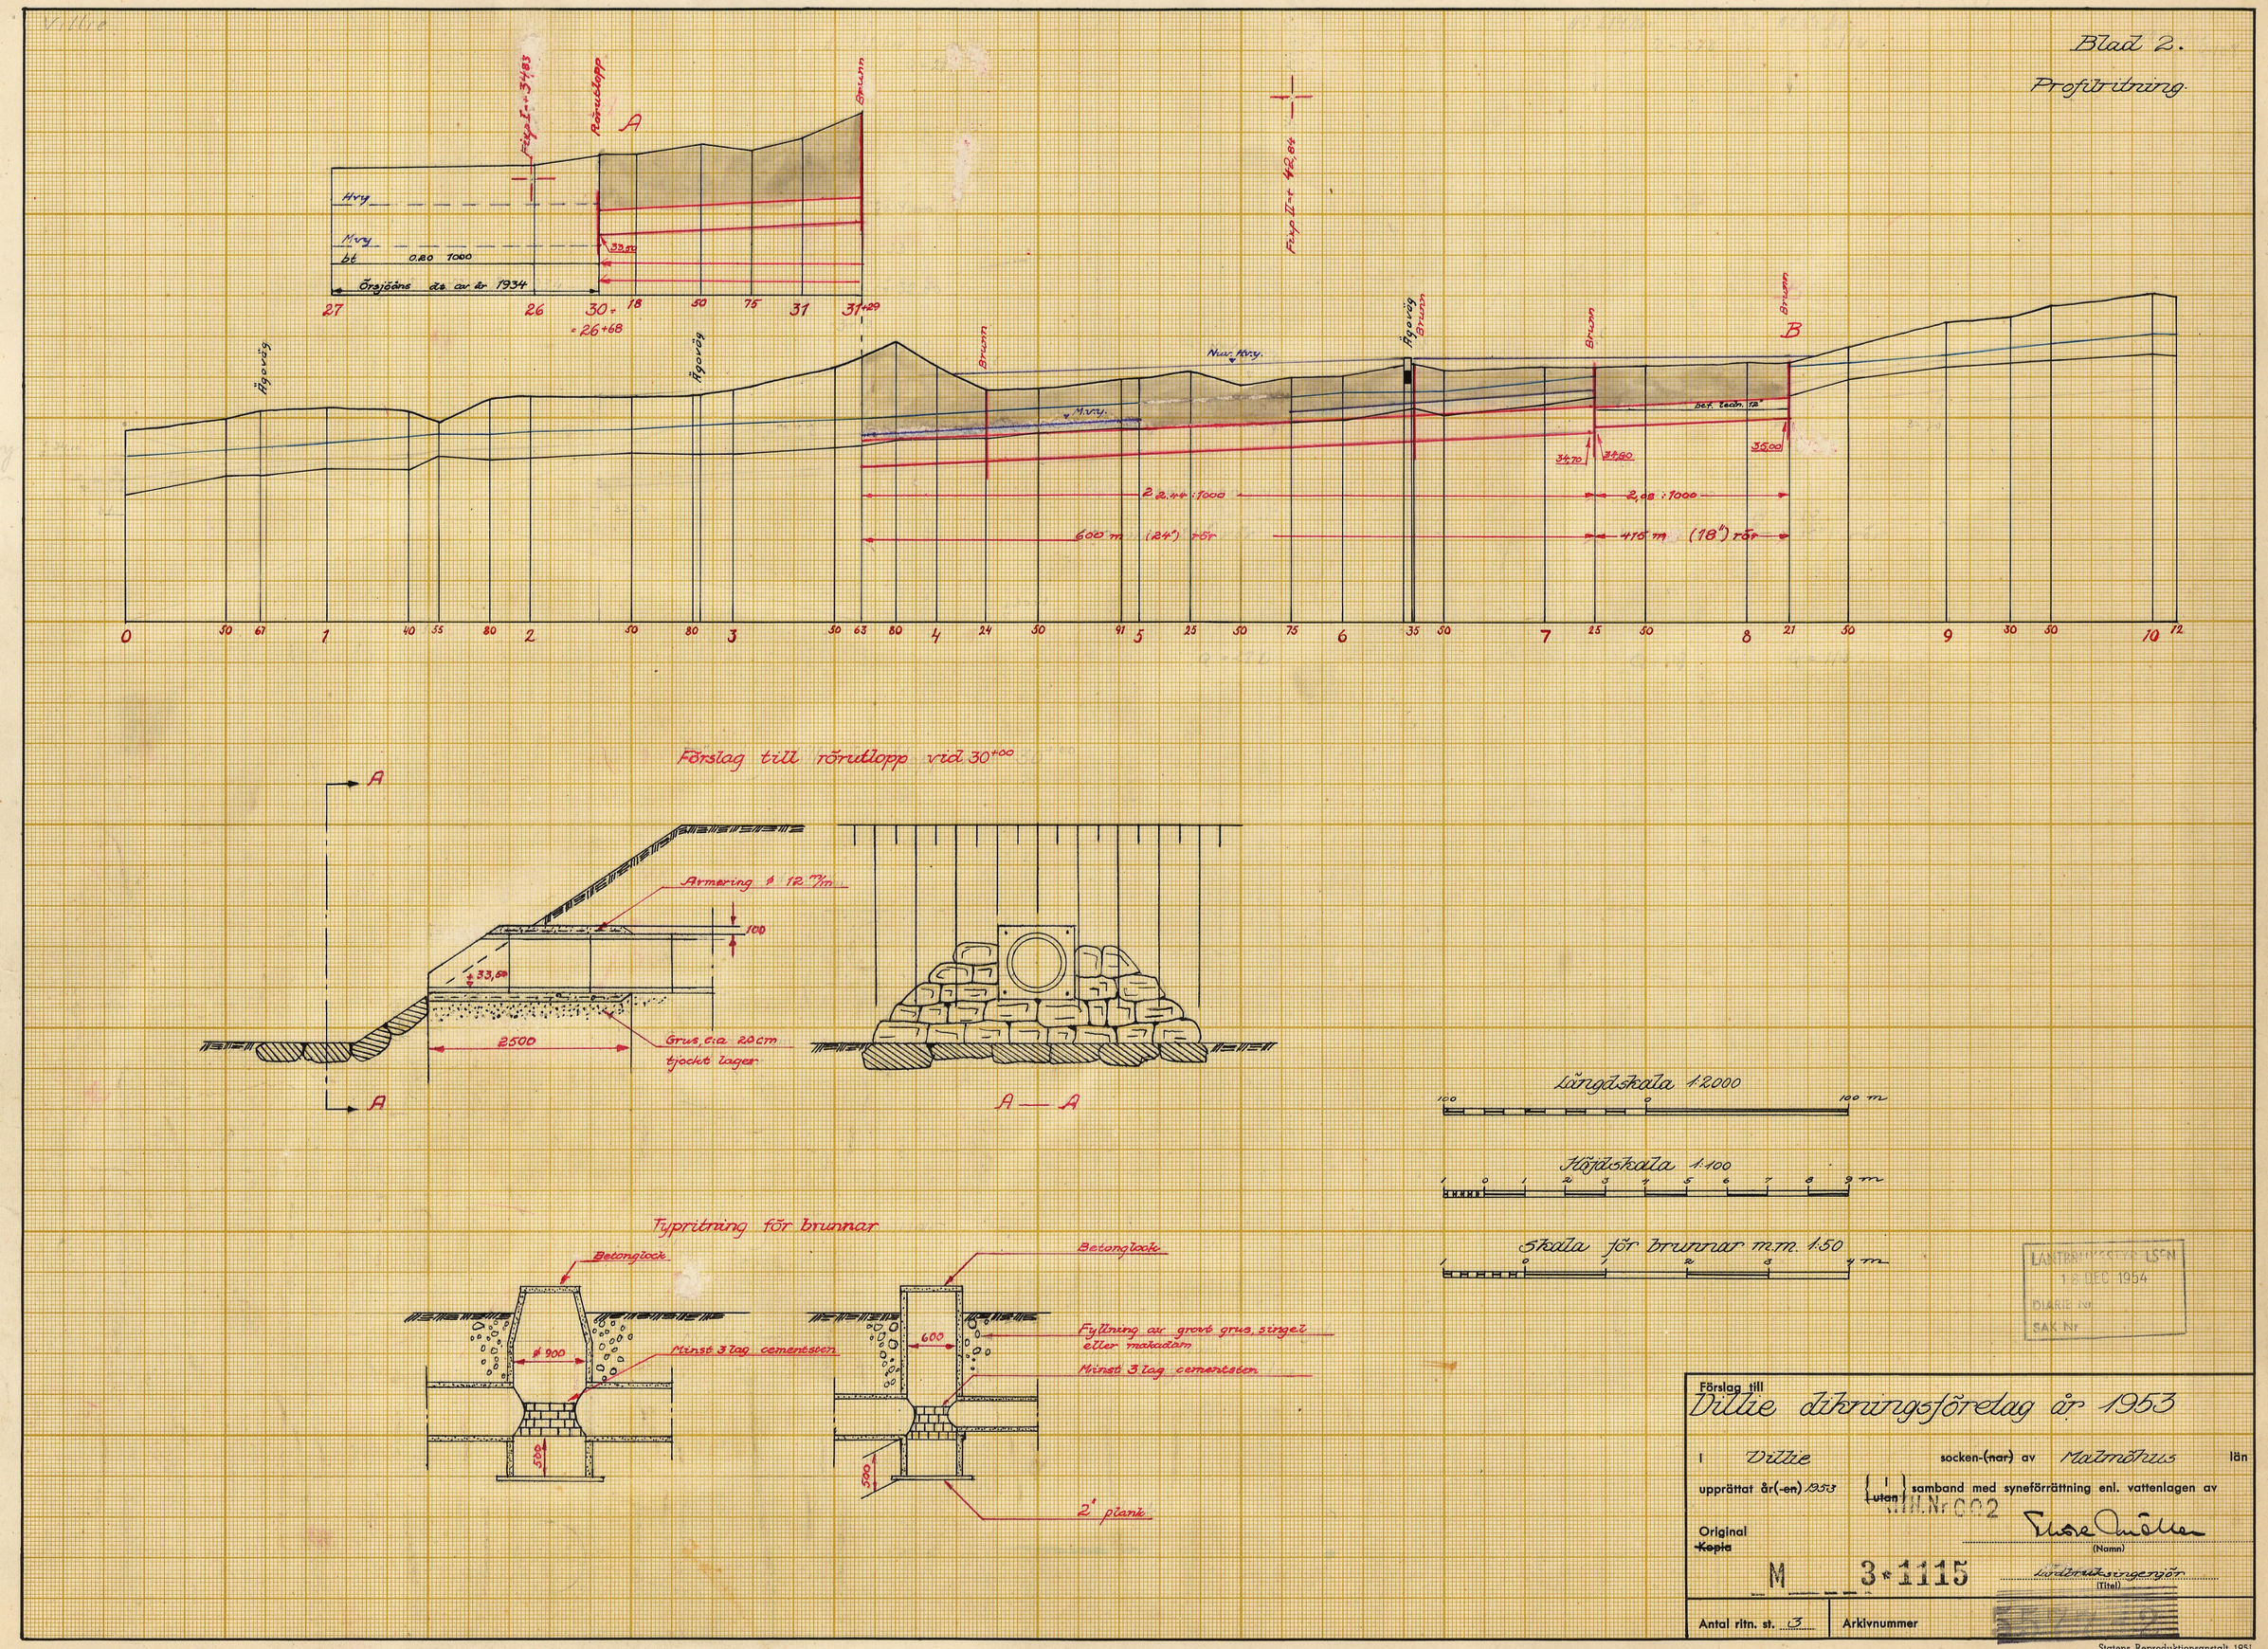

LANTBRUKSSTYRELSEN
18 DEC 1954
DIARIE Nr
SAK Nr

Förslag till
Dillie dikningsföretag år 1953

i Dillie socken-(~~nar~~) av Malmöhus län

upprättat år(~~-en~~) 1953 {I / ~~utan~~} samband med syneförrättning enl. vattenlagen av

Original
~~Kopia~~

M 3*1115

Eliore Möller
(Namn)

Lantbruksingenjör
(Titel)

Antal ritn. st. 3 | Arkivnummer

Lantbruksstyrelsen 3037 a. 51 maj. 4 000.

Statens Reproduktionsanstalt 1951
274251 L

Blad 3.

Sektionsritning.

Skala 1:100

1 0 1 2 3 4 5 6 7 8 9 m

LANTBRUKSSTYRELSEN
18 DEC. 1954
DIARIE Nr
SAK Nr

Förslag till Dillie dikningsföretag år 1953

i Dillie socken-~~(nar)~~ av Malmöhus län

upprättat år(~~-en~~) 1953 {i / ~~utan~~} samband med syneförrättning enl. vattenlagen av

Original ~~Kopia~~ RITN.Nr 003 [signature] (Namn)

M 3*1115 Lantbruksingenjör (Titel)

Antal ritn. st. 3 Arkivnummer [redacted]

Lantbruksstyrelsen 3037 a. 51 maj. 4 000.

Statens Reproduktionsanstalt 1951
274251 L

5577-3

M 3*1115

Synehandlingar

till

VILLIE DIKNINGSFÖRETAG ÅR ~~1953~~.

Villie socken, Malmöhus län.

LANTBRUKSSTYRELSEN
18 DEC. 1954
DIARIE Nr
SAK Nr

Statligt stöd beviljat av
LANTBRUKS-
NÄMNDEN den 12/11 1953
LANTBRUKS-
STYRELSEN den / 19

Arbetet utfört
den / 19

Ändring av arbetsplan m.fl.
(ändring här införd enligt skrivelse
med ... 19 ... angående)

Företaget ligger mellan Nybroåns och Segeåns nederbördsområden med nummerbeteckning 89 resp 90.

Synehandlingar

till

VILLIE DIKNINGSFÖRETAG ÅR 1953.

Villie socken, Malmöhus län.

Till akten hör: 1 häfte handlingar, innehållande 24 paginerade sidor, samt blad ritningar.

Protokoll, hållet vid syneförrättning enligt 10 kap. 32 § vattenlagen för erforderlig torrläggning av mark till domkyrkohemmanet 3/4 mantal Södra Villie nr 13 i Villie socken av Malmöhus län.

Torsdagen den 8 januari 1953 kl. 13,00 inställde sig undertecknad lantbruksingenjör jämte skiftesgodemännen Henry Persson i Villie och Ingvar Mårtensson i Katslösa hos lantbrukaren Malte Mårtensson i Tregården, Villie, för att på grund av länsstyrelsens för förrättningsmannen utfärdade förordnande påbörja handläggningen av förrättningen. Därjämte kommo följande sakägare och ombud tillstädes.

Sökande till förrättningen:

Domkyrkorådet i Lund genom domkyrkokamreraren E. Grönquist, enligt domkyrkorådets resolution den 3 januari 1953 (Bil. C.)

Av övriga sakägare:

Lantbrukaren	Malte Mårtensson,	Villie 13^1
"	August Mårtensson,	" 9^5
"	Herman Nilsson,	" 9^2
"	Albert Lundberg,	" 15^1
"	Anton Göransson,	" 11^2
Friherre	Jörn Ramel,	Vidarp 14^2

§ 1.

Ansökningen om förrättningen och länsstyrelsens i anledning härav utfärdade förordnande upplästes och lades till handlingarna (Bil. A^{1-5}.).

§ 2.

Mot synemännen anfördes intet jäv. Sälva visste de ej om

något jävsförhållande till någon nu känd sakägare.

§ 3.

Framvisades karta över torrläggningsområdet och profilritning över det undersökta avloppet. I samband härmed redogjorde förrättningsmannen för av honom upprättat preliminärt förslag till torrläggning av ifrågavarande marker innebärande igenläggning med rör av det öppna diket från Örsjöån till domkyrkohemmanets norra gräns.

§ 4.

Sökandeombudet yrkade, att företaget skulle utföras i huvudsaklig överensstämmelse med förslaget, varvid avloppet från punkt 3+63 borde framdragas i sydlig riktning kortaste vägen till ån.

§ 5.

Herman Nilsson ansåg företaget vara till ringa båtnad för hans egendom, om diket rätades på sätt sökanden föreslagit. I så fall måste han igenlägga det gamla diket, till vilket hans ägoområde vore täckdikat, med rör, troligen med en inre diameter av 3 á 4 tum.

§ 6.

August Mårtensson var däremot av den meningen, att den föreslagna sträckningen vore lämplig. Kostnaden för rörläggning av det gamla avloppet vore obetydlig och han vore för sin del beredd att utföra detta arbete över sitt eget skifte.

§ 7.

På frågor upplystes, att domkyrkohemmanet och söder om detta belägna egendomar vore delaktiga i företag, benämnt Örsjöåns dikningsföretag av år 1934.

§ 8.

Ramel meddelade, att lantbrukskonsulenten Lindqvist i Malmö företagit undersökning angående fortsättande av dikningsarbetet över mark till Vidarp, varför han önskade, att förrättningsmannen skulle kontakta

Lindqvist för event. samordning av de båda företagen.

§ 9.

Tillsades, att synemännen omedelbart ämnade besiktiga marker och avlopp samt att nytt sammanträde för förrättningens fortsatta handläggning skulle hållas på tid och plats, som komme att i laga ordning kungöras.

§ 10.

Synemän och sakägare begåvo sig därefter till torrläggningsområdet varest synemännen besiktigade alternativa dikessträckningar m.m. samt företogo nödiga värderingar. Härvid framhöll Lundberg, att hans mark vore så belägen, att den för sin torrläggning vore oberoende av planerade dikningsarbeten.

§ 11.

Efter synegången avslutades sammanträdet.

Tregården, Rydsgård, den 8 januari 1953.

Ingvar Mårtensson

Onsdagen den 20 maj 1953 kl. 10,oo inställde sig synemännen åter hos lantbrukaren Malte Mårtensson i Tregården för att fortsätta handläggningen av förrättningen. Därjämte kommo följande sakägare och ombud tillstädes.

Domkyrkorådet i Lund genom domkyrkokamreraren	E. Grönquist	
Lantbrukaren	Malte Mårtensson,	Villie
"	August Mårtensson,	"
"	Herman Nilsson,	"
"	Anton Göransson,	"
Friherre	Jörn Ramel,	Vidarp

§ 12.

Protokollet över föregående sammanträde upplästes och lämnades utan anmärkning.

§ 13.

Förrättningsmannen meddelade, att han sedan föregående sammanträde satt sig i förbindelse med konsulenten Lindqvist, som tillhandahållit profilritning över avloppets fortsättning norr ut genom Vidarp jämte förslag till omläggning av därstädes befintlig 12"-ledning. I samband härmed hade Lindqvist upplyst, att det markområde, som kunde väntas vinna förbättrad torrläggning genom fortsatt dikning, uppgick till 2 å 3 hektar åker, varjämte ytterligare några hektar kunde beräknas vinna en viss brukningsbåtnad. Kostnaden hade överslagsvis beräknats till 8.000 kronor och vore således hög i förhållande till vad som kunde vinnas.

Ramel framhöll, att han vid sådant förhållande icke påyrkade fortsättning av företaget över hans mark.

På grund härav ansågs skäl icke föreligga, att åt företaget giva större omfattning än som fordrades för torrläggning av sökandens mark.

§ 14.

Grönquist upplyste, att Lindqvists förslag innebure rörläggning fram till punkt 8+21, varvid domkyrkan skulle bekosta rören från gränsen mot Göranssons egendom fram till punkt 8+21.

§ 15.

Förrättningsmannen redogjorde för förslagets detaljer, kostnadernas fördelning m.m.

§ 16.

Synemännen avgåvo utlåtande /Bil. G. /, vilket upplästes för de närvarande.

§ 17.

Sedan delägarna förklarat sig önska omedelbart utse styrelse,

beslöts att delägarna gemensamt skulle utgöra styrelse samt att Mantbrukaren Malte Mårtensson, Tregården, Rydsgård, skulle vara styrelsens ordförande.

§ 18.

Uträknades gode männens ersättningar och uppgingo till 73 kronor 20 öre för Henry Persson samt 78 kronor för Ingvar Mårtensson eller tillhopa 151 kronor 20 öre.

§ 19.

Tillsades, att handlingar m.m. rörande företaget komme att inom trettio dagar tillställas styrelsens ordförande för att av honom hållas tillgängliga för envar som önskade granska dem eller taga avskrift.

§ 20.

Protokollet upplästes och förrättningen och sammanträdet förklarades avslutade.

Tregården, Rydsgård, den 20 maj 1953.

Elise Möller

Henry Persson

Ingvar Mårtensson

DOMKYRKORÅDET
LUND

Bil. A 1.

Utdrag ur domkyrkorådets i Lund protokoll den 15 juni 1945.

§ 96. Arrendatorn av domkyrkohemmanet 3/4 mantal Södra Villie nr 13 i Villie socken, Aug. Mårtensson, hade till rådet inkommit med följande anhållan om påkallande hos vederbörande statens lantbruksingenjör av förrättning för vattenavledningsföretag, berörande hemmanet:

"Härmed anhåller undertecknad vördsamt: Att domkyrkorådet ville anställa Lantbruksing. C.H. Vallér Malmö för vattenavledningsföretag avseende domkyrkohem. N:r 13 Villie, berörda delar av N:o 9 samt N;o 12 Villie.

Sedan Skivarpsån sänkts cirka 1 met. kan genom reglering och sänkning av det genom domkyrkohem. gående öppna diket omkring 5 har dikas till erforderligt djup, varigenom hemmanet avsevärt förbättras.

S. Villie den 25 Maj 1945.

August Mårtensson
Arrendator av N:o 13 Villie."

Domkyrkokamreraren hade häröver avgivit följande memorial:

"I anslutning till inneliggande ansökan av arrendatorn August Mårtensson, som enligt stiftsnämndens kontrakt den 19 november 1943 arrenderar Lunds domkyrkas hemman 3/4 mantal Södra Villie nr 13 i Villie socken för tiden den 14 mars 1944 - den 14 mars 1949, får jag härigenom hemställa, att domkyrkorådet ville besluta uppdraga åt undertecknad att hos statens lantbruksingenjör påkalla av arrendatorn Mårtensson påyrkad förrättning.

Enligt arrendekontraktets 7 § åligger det arrendatorn att ensam vidkännas alla kostnader för dylikt vattenavledningsföretag.

Lund i domkyrkokamrerarekontoret den 2 juni 1945.

E. Grönquist."

Efter föredragning härav beslöt rådet uppdraga åt domkyrkokamreraren att hos vederbörande statens lantbruksingenjör påkalla den av arrendatorn Mårtensson sålunda påyrkade förrättningen. Som ovan.

I tjänsten

A. Neuman

Domkyrkokamreraren.

Bil. A 2. 28.

DOMKYRKORÅDET
LUND

Till Länsstyrelsen i Malmöhuslän.

Med hänvisning till bifogade utdrag ur domkyrkorådets i Lund protokoll den 15 juni 1945 får jag härmed anhålla om förordnande av förrättningsman enligt 10 kap. 32 § vattenlagen för erforderlig torrläggning av mark till domkyrkohemmanet 3/4 mantal Södra Villie nr 13 i Villie socken, arrendator August Mårtensson, pa. Rydsgård, telefon: Rydsgård 71. Lund i domkyrkokamrerarekontoret den 30 mars 1946.

E. Grönquist.

Bil. A 3.

MALMÖHUS LÄNS
HUSHÅLLNINGSSÄLLSKAP

ME

20/727-46

Länsstyrelsen i Malmöhus län.
17 APR. 1946
Landskansliet.

Till
Länsstyrelsen i Malmöhus län.

Med anledning av härvid fogade ansökan får Torrläggningsnämnden i Malmöhus län härigenom föreslå
lantbruksingeniören i Malmöhus län
såsom lämplig förrättningsman för ifrågavarande företag avseende domkyrkohemmanet 3/4 mantal Södra Villie nr 13 i Villie socken.

Malmö den 13 april 1946.
Å TORRLÄGGNINGSNÄMNDENS I MALMÖHUS LÄN vägnar:

Hjalmar Nilsson

9.

327/46

Bil. A⁴.

Ink. till Lantbruksingeniörskontoret
den 25/4 1946

Ek.D. nr 19/727-1946.

Kst.a. 82/21-1950
Länsstyrelsen i Malmöhus län
Ink. - 7 SEP. 1950
Landskansliet

327

RESOLUTION.

Översändes till **Lantbruksingenjören i Malmöhus län,** - - - - - - - - - - - - - - - - - - som förordnas att, därest laga hinder ej möter, i behörig ordning företaga den i närlagda ansökan omförmälda förrättning; skolande bevis om detta förordnandes emottagande skyndsamt hit insändas.

Malmö i landskansliet den 23 april 1946.

På länsstyrelsens vägnar:

T. Finnman

E. Wessman

Bil. A 5.

Ankom till
Lantbruksnämnden i Blekinge län
Lantbruksingenjörsavdelningen
d. 29 SEP. 1950
Dnr. 17 5/50

Fast. d. 37/21 -1950.

327/46

RESOLUTION.

Översändes till lantbruksingenjören Th. Möller i Karlskrona ---------- som förordnas att, därest laga hinder ej möter, i behörig ordning företaga den i närlagda ansökan omförmälda förrättning; skolande bevis om detta förordnandes emottagande skyndsamt hit insändas. Länsstyrelsens inneliggande förordnande återkallas.

Malmö i landskansliet den 28 september 1950.

På länsstyrelsens vägnar:

S. Wetterlundh

E. Wessman

Bil. B.

F Ö R T E C K N I N G

över kallelser och underrättelser angående sammanträden vid syneförrättning rörande torrläggning av marker till Södra Villie n:r 9 m.fl. i Villie socken uti Rydsgårds kommun av Malmöhus län, avlämnade å posten nedanskrivna dagar.

Den 2 januari 1953 angående sammanträde hos lantbrukaren Malte Mårtensson i Tregården torsdagen den 8 januari 1953 kl 13.00.

Kallelse till:

Skiftesgodemannen Henry Persson, Villie,	Rydsgård
" Ingvar Mårtensson, Katslösa,	"

Underrättelse till:

Lantbrukaren Malte Mårtensson, Villie,	"
" August Mårtensson, Bruksgården,	"
" Lennart Nilsson, Villie,	"
" Albert Lundberg, Villie,	"
" Anton Göransson, Villie,	"
Baron Jörn Ramel, Vidarp,	"
Domkyrkokamreraren,	Lund.

Den 12 maj 1953 angående sammanträde hos lantbrukaren Malte Mårtensson i Tregården onsdagen den 20 maj 1953 kl 10.00.

Kallelse till:

Skiftesgodemannen Henry Persson, Villie,	Rydsgård
" Ingvar Mårtensson, Katslösa,	"

Underrättelse till:

Lantbrukaren Malte Mårtensson, Villie,	"
" August Mårtensson, Bruksgården,	"
" Herman Nilsson, Villie,	"
" Albert Lundberg, Villie,	"
" Anton Göransson, Villie,	"
Baron Jörn Ramel, Vidarp,	"
Domkyrkokamreraren,	Lund

I tjänsten:

Bil. C.

DOMKYRKORÅDET
LUND

Resolution.

Herr domkyrkokamreraren E. Grönquist eller, vid förfall för honom, den han i sitt ställe sätter förordnas att såsom domkyrkorådets ombud vid i inneliggande handling omförmälda förrättning föra Lunds domkyrkas talan. Detta förordnande innebär även befogenhet för ombudet att för Lunds domkyrka vid förrättningen ingå förening i frågor, som vid förrättningen kunna förekomma. Ombudets laga åtgärder godkännas. Lunds domkyrkoråd den 3 januari 1953.

Å domkyrkorådets vägnar:

Nils Bolander

A. Neuman

LANTBRUKSINGENJÖREN
I
BLEKINGE LÄN
KARLSKRONA
Tel. 475

Ink 3/1 1953 Nr 8
Avg / 19 Nr
Domkyrkorådet i Lund

Till

Domkyrkokamreraren

L u n d.

Sedan länsstyrelsen i Malmöhus län på ansökan av domkyrkorådet i Lund förordnat mig att handlägga syneförrättning enligt vattenlagen angående torrläggning av marker till domkyrkohemmanet 1/4 mtl Södra Villie n:r 13 i Villie socken, har sammanträde utsatts att av synemännen hållas hos arrendatorn Malte Mårtensson i Tregården torsdagen den 8 januari 1953 kl 13.00.

Karlskrona den 2 januari 1953.

Thore Möller.

Bil. D.

VÄRDERINGSLÄNGD

Fastighet och ägare / Ägobeskrivning	Ägofigur-nr	Förbättrad mark: åker, tomt, hektar	Förbättrad mark: annan, hektar	Värde pr ha: före, kronor	Värde pr ha: efter, kronor	Båtnad: pr ha, kronor	Båtnad: pr ägofigur, kronor
Villie socken							
Södra Villie 9:5							
August Mårtensson							
åker, förbättras ej	1						
" " "	2						
brukningsbåtnad							500:-
Summa							500:-
Södra Villie 9:2							
Herman Nilsson							
åker, förbättras ej	3						
" " "	4						
" " "	5						
"	6	0,09		4000	5000	1000	90:-
"	7	0,19		3800	"	1200	228:-
brukningsbåtnad							1600:-
Summa		0,28					1918:-
Södra Villie 13:1, 3/4 mtl							
Lunds domkyrka							
arr Malte Mårtensson							
åker	8	0,50		4000	5000	1000	500:-
äng	9		0,88	1500	"	3500	3080:-
"	10		0,26	1000	"	4000	1040:-
åker	11	0,43		4000	"	1000	430:-
"	12	0,68		3000	"	2000	1360:-
"	13	2,22		2000	"	3000	6660:-
"	14	0,38		3500	"	1500	570:-
brukningsbåtnad							3500:-
Summa		4,21	1,14				17.140:-
SAMMANDRAG.							
Villie socken.							
Södra Villie 9:5	1-2						500:-
August Mårtensson							
Södra Villie 9:2	3-7	0,28					1918:-
Herman Nilsson							
Södra Villie 13:1, 3/4 mtl	8-14	4,21	1,14				17140:-
Lunds domkyrka							
arr							
Summa		4,49	1,14				19.558:-

Tregården, Rydsgård, den 20 maj 1953.

Henry Persson. Ingvar Mårtensson

Fastighet och ägare Ägobeskrivning	Ägo-figur-nr	Förbättrad mark		Värde pr ha		Båtnad	
		åker, tomt	annan	före	efter	pr ha	pr ägofigur
		hektar	hektar	kronor	kronor	kronor	kronor

Bil. B.

KOSTNADSFÖRSLAG

Läge	Längd m.	Arbete, material e. d.		Antal	à-pris kr.	Kostnad kronor	Summa kronor
30+00–31+29	129	Schaktning av rörgrav	lm	129	15:-	1935:-	
		Rör inre diam 600 mm (24")	"	129	18:-	2322:-	
		Läggning av rören samt återfyllning	"	129	3:-	387:-	
		Rörutlopp vid 30+00				300:-	
		Brunn inre diam 900 mm vid 31+29				175:-	5119:-
3+63–7+25	362	Schaktning av rörgrav	lm	362	5:-	1810:-	
		Rör inre diam 600 mm (24")	"	362	18:-	6516:-	
		Läggning av rören samt återfyllning	"	362	2:50	905:-	
		Brunnar inre diam 900 mm vid 4+25, 6+36 och 7+25	st	3	175:-	525:-	
		Tillägg för genomgång av ägoväg vid 6+30				150:-	9906:-
7+25–8+21	96	Schaktning av rörgrav	lm	96	2:50	240:-	
		Rör inre diam 450 mm (18")	"	96	11:-	1056:-	
		Läggning av rören samt återfyllning	"	96	1:50	144:-	
		Brunn inre diam 600 mm vid 8+21				100:-	1540:-
		För oförutsedda fall, arbetsledning semesterersättning m.m. tillägges					1935:-
	587	S u m m a					18.500:-

Tregirden, Rydsgård, den 20 maj 1953.

Läge	Längd m.	Arbete, material e. d.	Antal	à-pris kr.	Kostnad kronor	Summa kronor

Bil. F.

KOSTNADSFÖRDELNINGSLÄNGD

Fastighet / Ägare m. m.	Sök. o. likst. = S	Båtnad	Fastighets andel i: för särskild avdelning beräknad kostnad	Fastighets andel i: för samfälligheten beräknad kostnad	Fastighets andel i: samfällighetens verkliga kostnad	Samfällighets andel i gemensamma kostnader
		kronor	kronor	kronor	procent	procent
1	2	3	4	5	6	7
Villie socken						
Södra Villie 9:5 August Mårtensson		500:-		472:-	2,55	l
Södra Villie 9:2 Herman Nilsson		1918:-		1815:-	9,81	l
Södra Villie 13:1, 3/4 mtl Lunds domkyrka arr Malte Mårtensson	s	17140:-		16213:-	87,64	l
S u m m a		19.558:-		18.500:-	100,00	

Tregården, Rydsgård, den 20 maj 1953.

Ingvar Mårtensson

Lantbruksstyrelsen 3045 n, aug. 49, 5 000.

STATENS REPRODUKTIONSANSTALT
317049

Fastighet Ägare m. m.	Sök. o. likst. = S	Båtnad	Fastighets andel i			Samfällighets andel i gemensamma kostnader
			för särskild avdelning beräknad kostnad	för samfälligheten beräknad kostnad	samfällighetens verkliga kostnad	
		kronor	kronor	kronor	procent	procent
1	2	3	4	5	6	7

Översiktskarta

Skala 1:100000

Bil. G.

U T L Å T A N D E

avgivet vid syneförrättning enligt vattenlagen angående torrläggning av mark till Villie n:r 9 och 13 i Villie socken av Malmöhus län.

Mom.1. Företagets omfattning och ändamål.

Över avdikningsområdet, som skall bilda en samfällighet, har upprättats karta i skala 1:2000, på vilken markernas höjdläge över jämförelseplanet angivits medelst små blå siffror. Beskrivning över markerna återfinnes i ägobeskrivningen (Bil. D.).

Vid längdmätningspunkt 3+63 viker nuvarande avlopp av åt öster och fortsätter i sydöstlig och sydlig rikning över mark till Villie 9^2 och 9^5 för att i södra gränsen av sistnämnda egendom vika av åt väster och mynna i Örsjöån. Sträckan är 363 m. Under förrättningen har föreslagits, att avloppet från nämnda punkt skulle utföras i kortaste sträckning fram till ån. Längden kommer härigenom att nedgå till 129 m alltså till något mer än en tredjedel av nuvarande längd. Kostnaden för utförande av 600 mm-ledning har i nuvarande sträckning överslagsvis beräknats uppgå till 10.000:- kronor och i föreslagen ny sträckning till 5.119:- kronor.

Eftersom omläggningen medför en betydande kostnadsminskning och även torde vara till fördel för berörda markägare, finna synemännen skäligt föreskriva, att avloppet från 3+63 skall utföras i kortaste sträckning fram till Örsjöån. På kartan är avloppet, som i sin helhet skall utföras såsom rörledning, utmärkt med heldragna röda linjer, på vilka dagvattenbrunnarna markerats med röda ringar.

Företaget ligger mellan Nybroåns och Segeåns nederbördsområden med nummerbeteckning 89 resp 90.

Mom.2. Laga hinder, allmänna och enskilda intressen.

För handläggning av förrättningen, som grundar sig på länsstyrelsens i Malmöhus län förordnande den 28 september 1950, eller för företagets utförande i den omfattning, som ovan angivits, har något laga hinder ej anmälts eller kunnat utrönas. Allmänna eller enskilda intressen synas ej komma att av företaget förnärmas.

Mom.3. Fixpunkter.

På ritningarna angivna höjdlägen hänföra sig till rikets precisionsavväg-

ning. Utgångspunkt har varit koppardubb i grundsten, omslutande hörnet av strävpelare öster om norra ingången till Villie kyrka. Höjd =+52,96 m.

Till ledning vid arbetena hava utmed avloppen följande fixpunkter markerats och avvägts.

Fixp. I. Höjdläge =+34,83 m. Järndubb på södra sidan av östra landfästet på bro över Örsjöån, 35 m söder om punkt A.

Fixp. II. Höjdläge =+42,84 m. Järndubb på västra sidan av redskapsskjul på Villie 13[1], 40 cm söder om nordvästra hörnet, 25 m över markytan.

Fixpunkterna, som äro lagligen skyddade, få ej rubbas, förstöras eller övertäckas förrän de blivit av lantbruksingenjör ersatta med nya.

Mom.4. Företagets beskaffenhet.

Synemännen anse företaget vara sådan dikning, som omförmäles i 7 kap 1 § vattenlagen.

Mom.5. Avloppets dimensioner.

Som ovan framhållits mynnar avloppet vid punkt A i Örsjöån. Denna del av ån ingår i "Örsjöåns dikningsföretag av år 1934", vartill förslag upprättats vid av lantbruksingenjören C.H. Wallér handlagd, år 1934 avslutad syneförrättning.

Med hänsyn till områdets topografiska beskaffenhet och nederbördsmängden i trakten hava rörledningarna dimensionerats så att de förmå utan skadlig uppdämning avbörda en vattenmängd av 1,3 lit/sek/har. Av efterföljande tabell framgår i detalj de särskilda ledningssträckornas nederbördsområden, beräknade vattenmängder, lutningar, dimensioner och avbördningsförmåga under förutsättning att uppdämning icke förekommer.

Sträcka	Nederb. område hektar	Vatten-mängd lit/sek	Minsta lutning	Dimension mm	(tum)	Avbördn. förmåga lit/sek
A - 7+25	220	285	2,44:1000	600	(24)	280
- B	90	117	2,08:1000	450	(18)	117

Avloppets bottenlägen i brytpunkterna, lutningar och dimensioner finnas angivna å de upprättade profilritningarna.

Mom.6. Ersättningar.

Det obetydliga intrång, som förorsakas vid utförandet av rörledningen, har ansetts kunna tålas utan ersättning. På grund härav bestämmes, att inga ersättningar skola utgå vid detta företag.

Mom.7. Broar och trummor.

Broar eller trummor ingå icke i företaget. Därest vid arbetets utförande befintliga överfarter upprivas eller skadas, skall på företagets bekostnad vägbanan återställas.

Mom.8. Båtnad och kostnadsfördelning.

Båtnaden för i företaget ingående marker har uppskattats i den ordning, varom stadgas i 10 kap 60 § vattenlagen och med tillämpning av de grunder, som angivas i 7 kap 22 § samma lag. Markvärdet vid full torrläggning har bestämts med hänsyn till jordart, läge m.m. Nuvarande värdet har ansetts utgöra viss del av värdet vid full torrläggning och vara beroende av höjdläget i förhållande till de försumpande vattenytorna. Vid båtnadsuppskattningen har även beaktats den förmån av bättre betingelser för jordens brukning, som vinnes därigenom att öppet dike ersättes med rörledning, samt, beträffande av loppssträckningen nedströms punkt 3+63, den besparing som göres därigenom att nuvarande avlopp, sedan vattnet letts annan väg, kan igenläggas med vanliga dräneringsrör. Resultatet av uppskattningen har införts i värderingslängden (Bil. D.).

Skäl att hänföra marken inom samfälligheten till särskilda avdelningar föreligger ej. Varje markägare har därför att taga del i med företaget förenade kostnader direkt i mån av värdet å den beräknade båtnaden. I kostnadsfördelningslängden (Bil. F.) har varje fastighets andel i kostnaderna för företaget angivits såväl i kronor efter det upprättade kostnadsförslaget som i procenttal. Den som ej är sökande till förrättningen är ej skyldig vidkännas större bidrag till kostnaderna för företaget än som svarar mot värdet å den båtnad, som beredes hans mark.

Kostnaderna för syneförrättningen skola, om företaget kommer till stånd, jämväl fördelas efter nyssnämnda andelstal, men skola vid förrättningens avslutande, om så erfordras, av sökanden omedelbart förskjutas.

Mom.9. Företagets utförande.

Ifråga om företagets utförande bestämmes:

1/ Företagets utförande skall ombesörjas av en styrelse, som utses av delägarna vid allmänt sammanträde, därvid varje delägare har rösträtt efter det andelstal, som är bestämmande för hans skyldighet att taga del i kostnaderna för företaget; dock må ingen utöva rösträtt för mer än en femtedel av delägarnas sammanlagda vid sammanträdet företrädda andelstal. Angående styrelsens skyldigheter och befogenhet hänvisas till bestämmelserna i 3 kap 15 och 17-21 §§ vattenlagen samt till här nedan i detta utlåtande givna föreskrifter.

2/ Företaget skall utföras i enlighet med de upprättade förslagsritningarna.

3/ Till ledningsarbetet använda betongrör skola vara av så god kvalitet att desamma uppfylla i 1950 års normer för lantbruksrör angivna fordringar.

4/ Rörläggning skall utföras efter omsorgsfullt uppsatta och kontrollerade profiler, vilkas inbördes avstånd icke bör överstiga 25 m.

5/ Rören skola täckas med ett jordlager på minst 30 cm innan stenar återfyllas i rörgraven.

6/ Under arbetet får vatten icke uppdämmas eller påsläppas så att skada uppstår.

7/ Arbetena böra utlämnas på entreprenad åt en eller flera därför lämpliga personer på de villkor, som befinnas för delägarna mest ändamålsenliga och betryggande.

8/ Arbetena må begynna omedelbart efter det detta utlåtande vunnit laga kraft samt skola vara bragta till slut senast den 1 september 1958.

9/ Avsyning jämlikt 13 kap 1 § vattenlagen skall efter anmälan göras av lantbruksingenjör.

Mom.10. Framtida underhållet.

Avloppet skall omsorgsfullt underhållas genom regelbundna rensningar. Brunnarna böra rensas från slam så ofta, att avlagringarna stiga högst 3 á 4 dm över bottnen. Rensnings- och underhållsarbetena böra utföras på tid, då arbetet åstadkommer så ringa skada som möjligt. Av rensningsjord förorsakat intrång skall tålas utan ersättning. Kostnaderna fördelas efter samma grunder, som gälla vid arbetets första utförande.

Kostnad för rensnings- eller underhållsåtgärd, som föranletts av enskild persons åverkan eller försummelse, må uttagas av denna. Vid tillkoppling av grenledningar, vilket bör ske endast vid befintliga eller för ändamålet särskilt anordnade brunnar, skall försiktighet iakttagas så att företagets anläggningar ej skadas eller rubbas.

Uppdämning, eller annan åtgärd, som hindrar vattnets fria lopp, må på inga villkor tillåtas eller tålas.

Mom.11. Organisation.

Av styrelsens medlemmar skall en vara ordförande och verkställande ledamot. Det åligger styrelsen:

att ombesörja arbetenas utförande och kontrollera desamma - i den mån så finnes nödigt med biträde av sakkunnig person,

att i mån av arbetets fortgång verkställa utdebitering av för arbetenas bedrivande erforderliga medel.

att föra räkenskaper över handhavda medel, vilka räkenskaper skola minst en gång om året framläggas för delägarna i och för granskning,

att för sistnämnda ändamål och då så eljest finnes nödigt genom kringsänd kallelselista, på vilken kallade delägare teckna sina namn, eller på i 7 kap 64 § vattenlagen angivet sätt minst åtta dagar i förväg kalla delägarna till sammanträde för gemensamma angelägenheters dryftande och därvid föra protokoll, samt

att i övrigt vidtaga de åtgärder, som för företagets ändamålsenliga utförande och underhåll kunna finnas nödigt.

Mom.12. Aktförvarare.

Avskrifter och kopior av vid denna förrättning upprättade handlingar och ritningar skola förvaras av styrelsens ordförande.

Mom.13. Företagets namn.

Företaget skall benämnas "Villie dikningsföretag år 1953".

Mom.14. Domstolsavgift.

Jämlikt bestämmelserna i 11 kap 95 § vattenlagen, skall så snart förrättningen vunnit laga kraft, till länsstyrelsen i Malmöhus län erläggas avgift upp-

gående till en och halv för tusen av båtnaden eller 29 kronor 34 öre.

Mom.15. Besvärshänvisning.

Talan mot åtgärd eller beslut vid förrättningen eller mot detta utlåtande föres vid Söderbygdens vattendomstol, adr. S t o c k h o l m till vilken besvären för att komma under prövning skola vara ingivna inom sextio dagar från nedanskrivna dag.

I besvären, som skola ingivas i tre exemplar, skola fullständigt upptagas klagandens alla påståenden och skälen därtill; och skola vid besvären fogas de handlingar klaganden vill åberopa till stöd för ändringssökandet.

Mom.16. Verkställighet.

Då i denna sak underställning till vattendomstol icke skall ske, kommer detta utlåtande att gå i verkställighet i den ordning, som för laga kraft ägande dom är stadgat, för såvitt icke inom den i mom. 15 14 här ovan angivna tid besvär över förrättningen anföras och på grund härav ändring i detta utlåtande kommer till stånd.

Tregården, Rydsgård, den 20 maj 1953.

Tore Möller.

Tommy Persson. Ingvar Mårtenson