


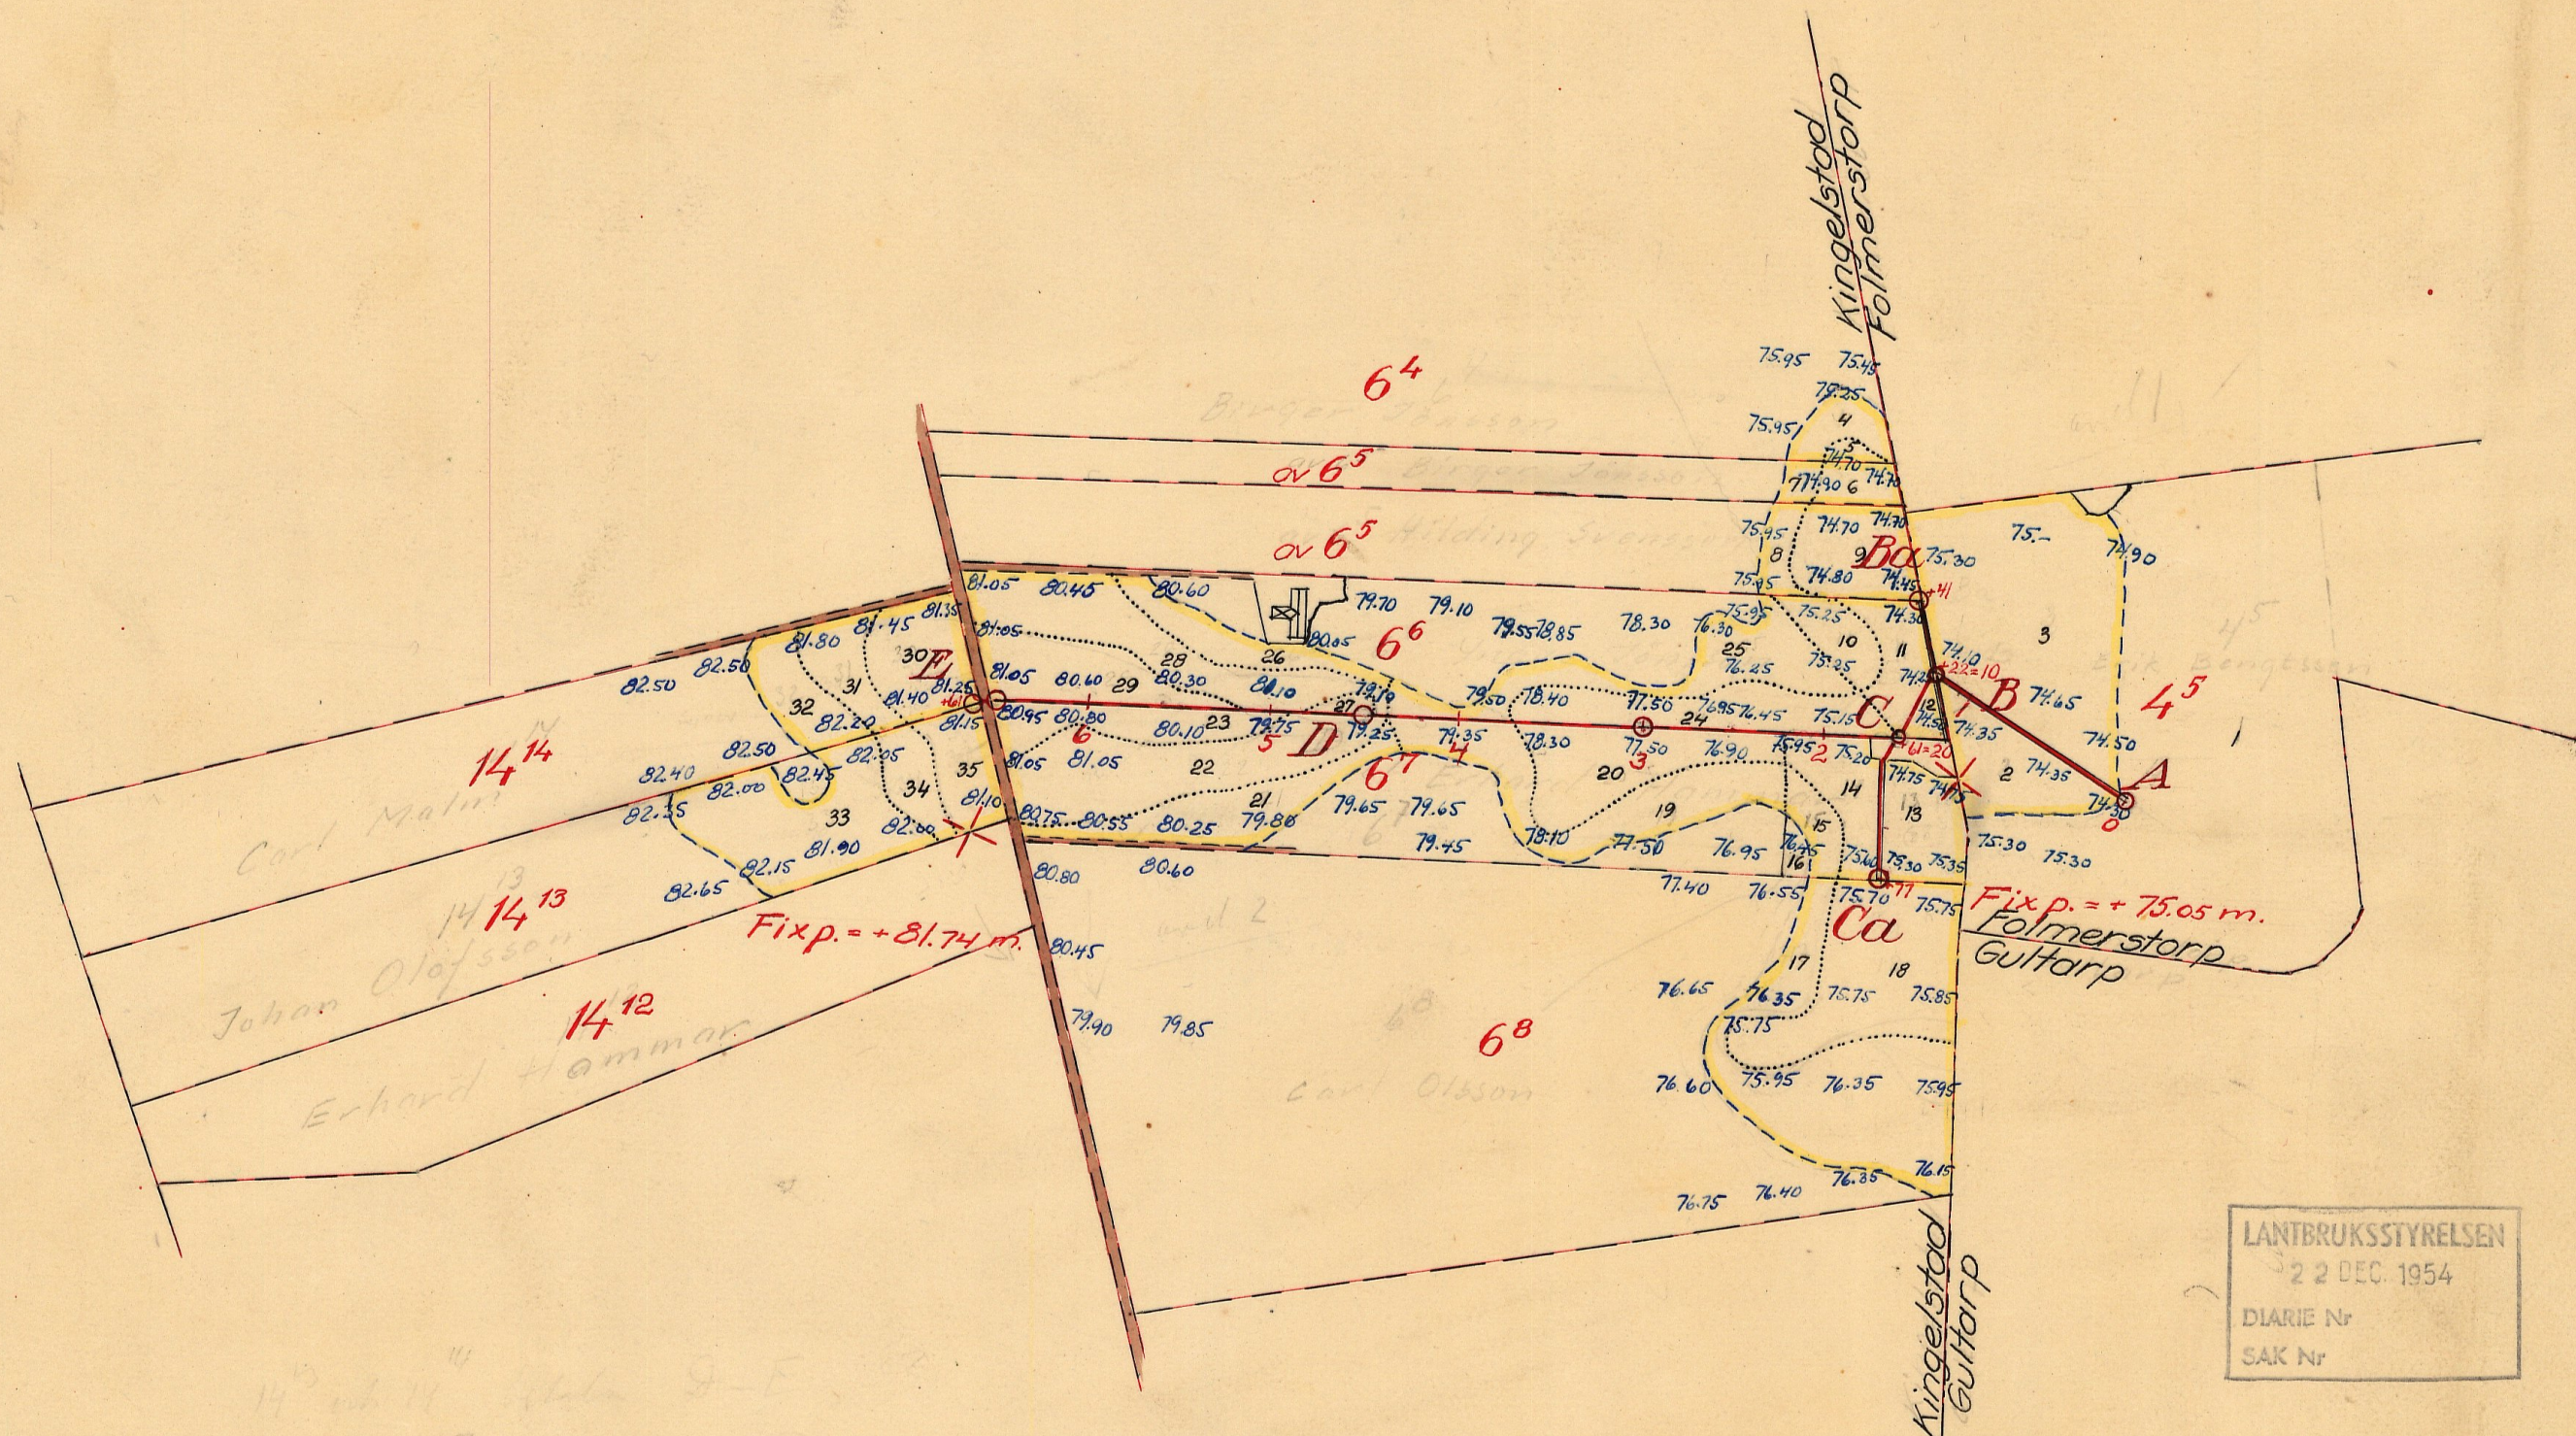

FÖRSLAG TILL

Kingelstads dikningsföretag år 1954

I *Ottarps*

SOCKEN(-NAR) AV *Malmöhus*

LÄP

UPPRÄTTAT ÅR(EN) 1954 { I } SAMBAND MED SYNEFÖRRÄTTNING ENL. VATTENLAGEN AV

001

Ente Abbon. (NAMN)

INAMP

ORIGINAL
KOPIA

KORLA

M

2-1117 Lantbruksingenjör.

ANTAL DTM. ST. 2


KUNGL. LANDBRUKS-
STYRELSENS ARKIV

STYRELSENS ARKIV

2


5586-1

E D C B A Ba B Ca C

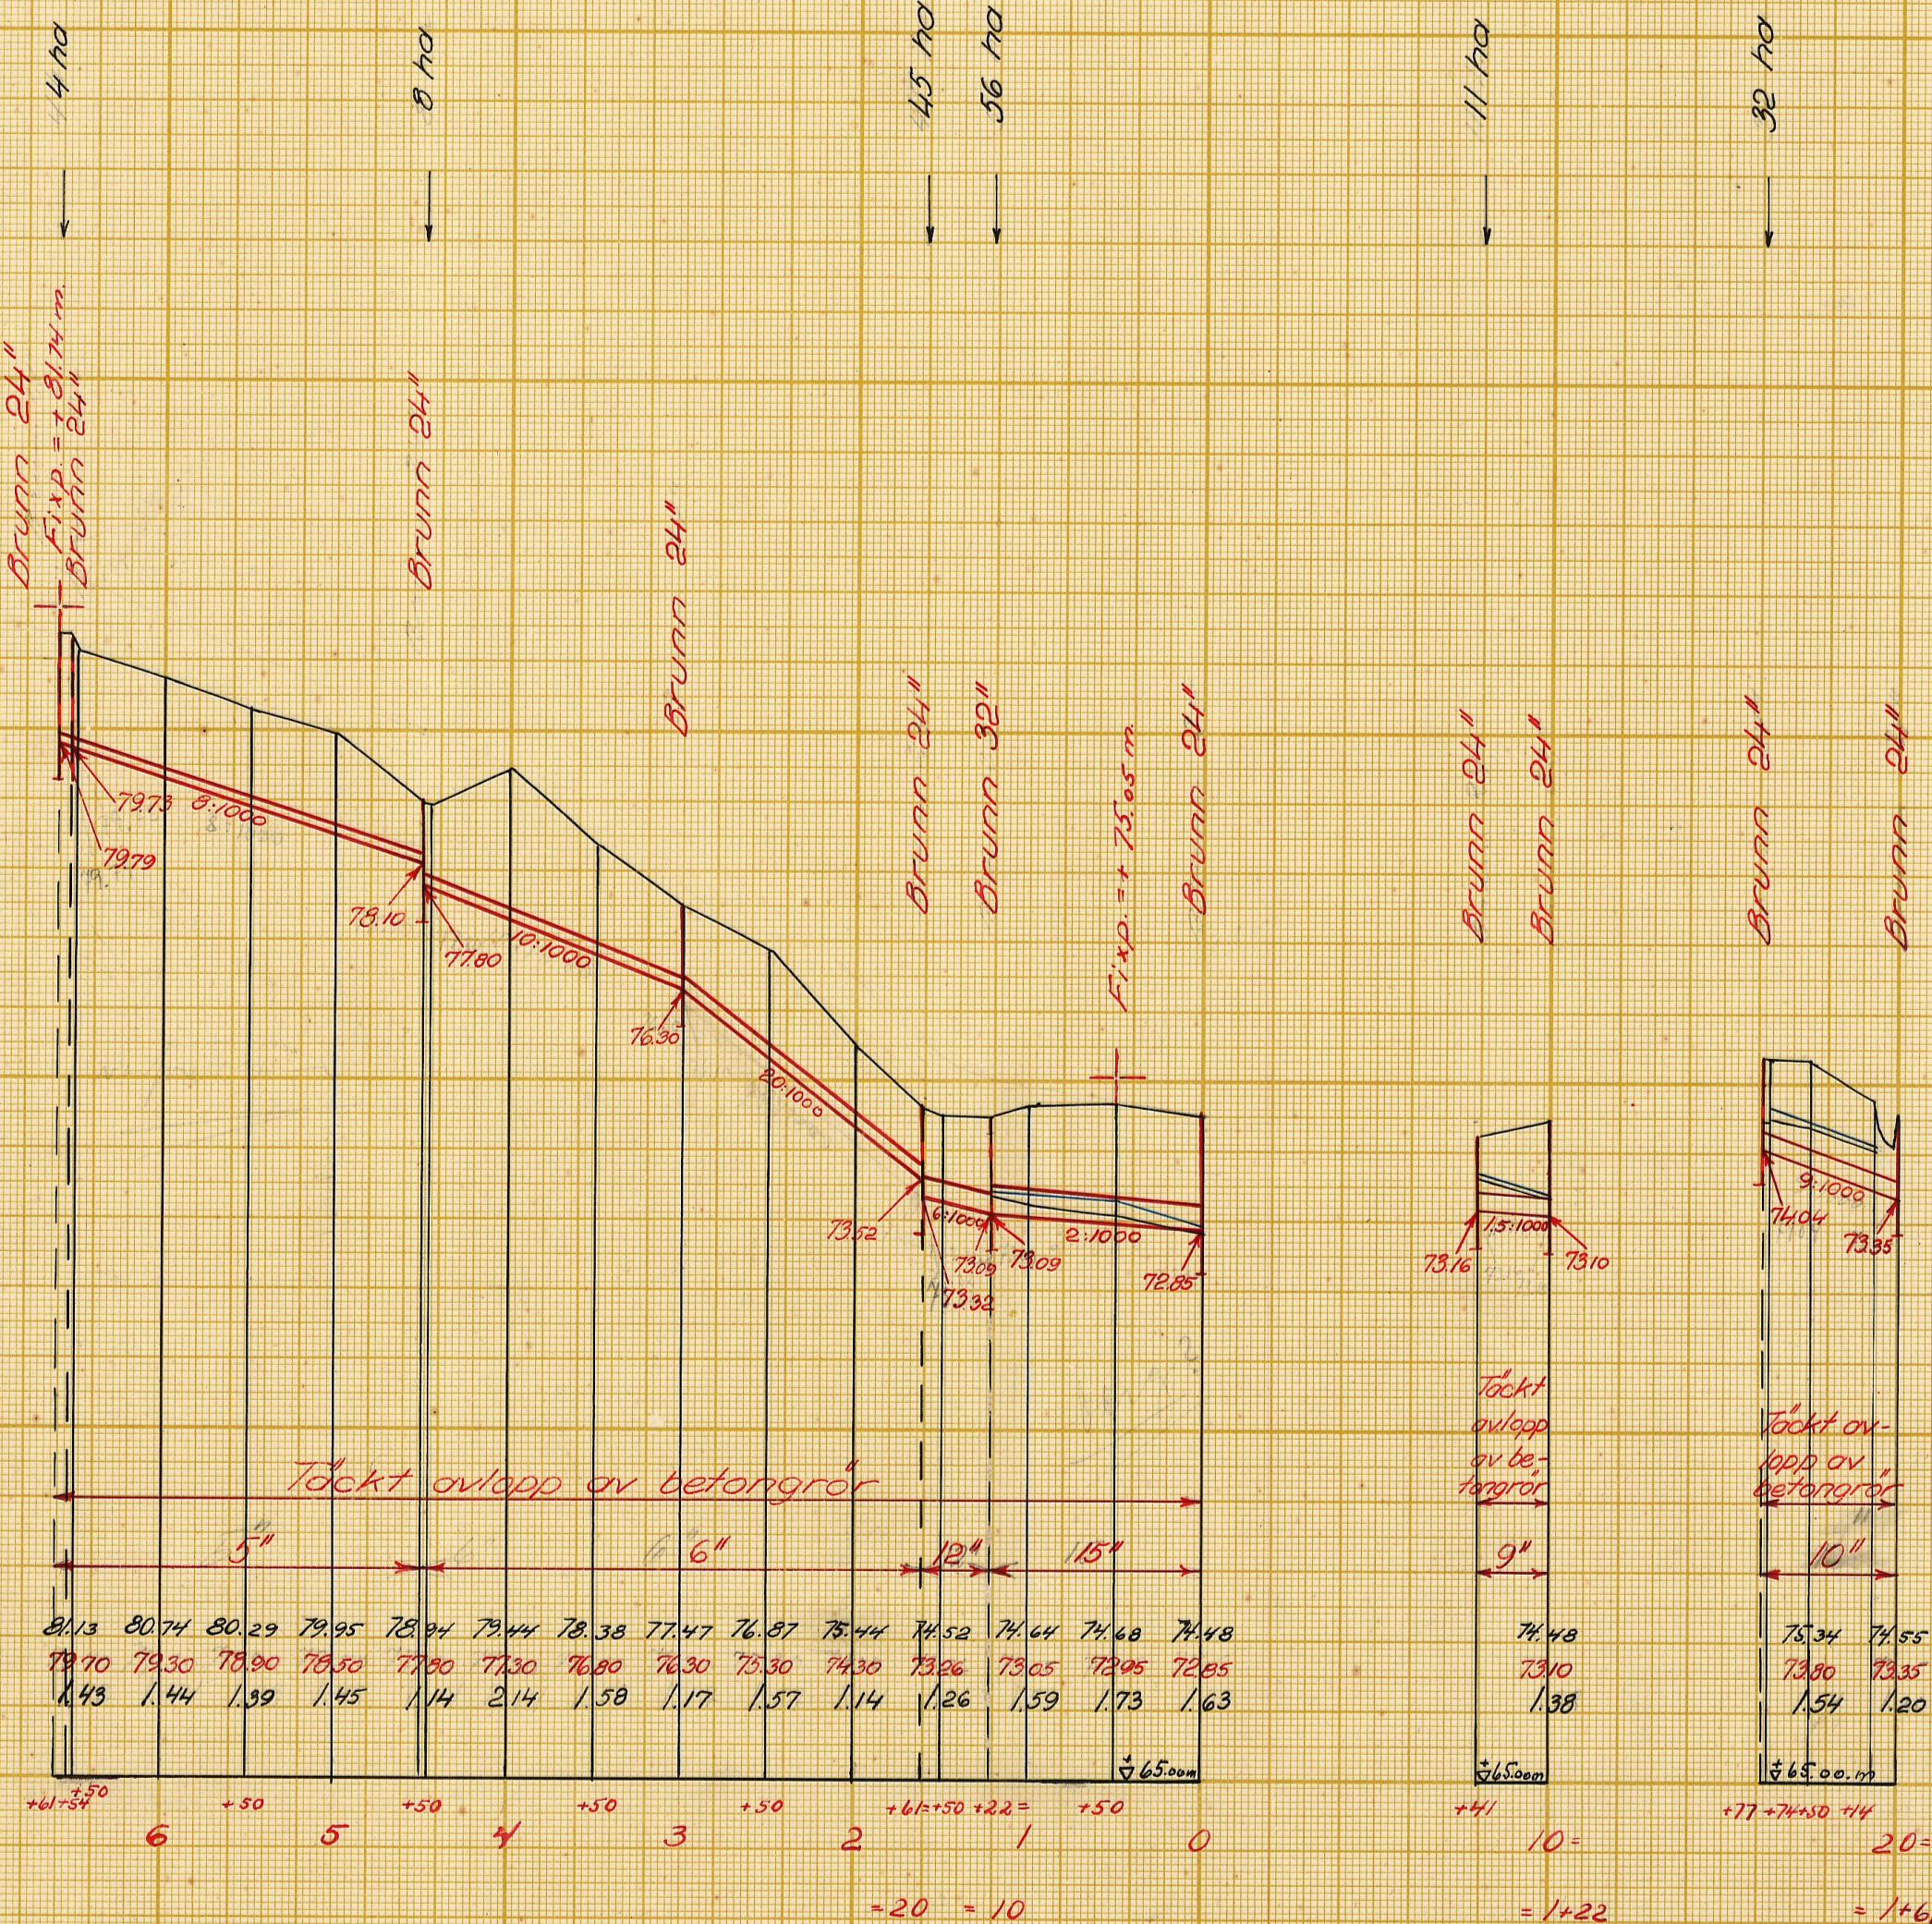


Förslag till 24" brunn


Skala 1:50

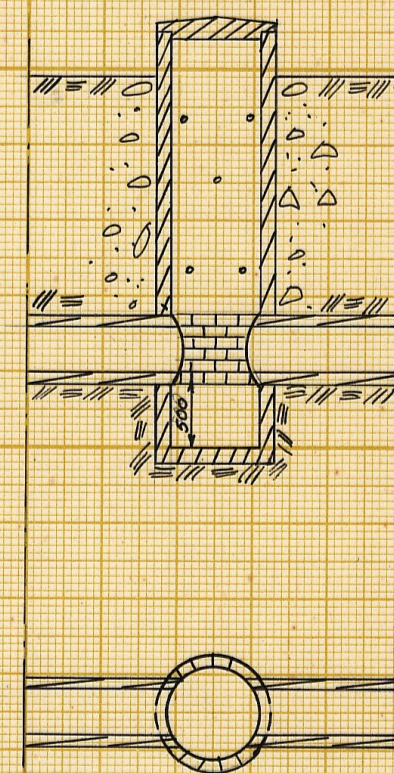

Förslag till 32" brunn

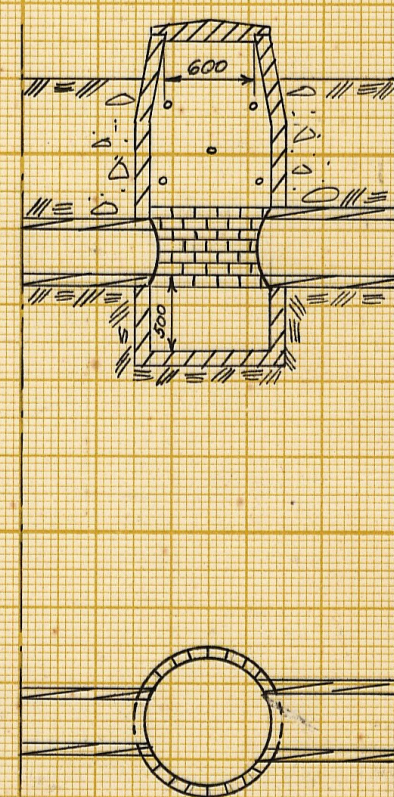

LANTBRUKSTYRELSSEN
22 JULI 1954
DIARIET Nr
SAK Nr

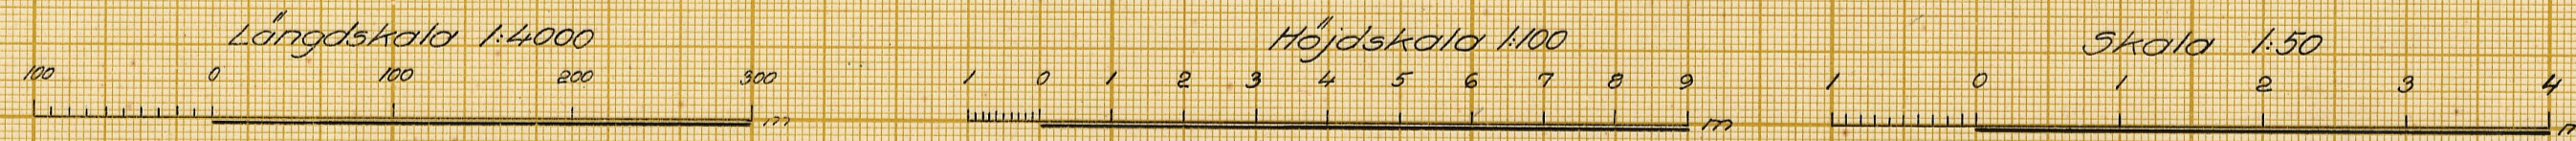

Förslag till
Kingelstads dikningsföretag år 1954
i **Ottorps** socken (när) av **Malmöhus** län
upprättat år (en) **1954** i samband med synförrättning enl. vattenlagen av
Original **W.Nr 002** *E. Alster*
Kopia (Namn)
M **2.1117** **Lantbruksingenjör**
Antal rith. st. **2** Arkivnummer **5586-2**

5586-2

M 2*1117

LANTBRUKSSTYRELSEN

22 DEC 1954

DIARIÉ Nr

SAK Nr

Kungl. Lantbruksstyrelsen
arkiv

Handlingar

till

KINGELSTADS DIKNINGSFÖRETAG ÅR 1954

i Ottarps socken av Malmöhus län.

Upprättade vid laga syneförrättning

år 1954 av

Erik Alström

Lantbruksingenjör.

Statligt stöd beviljat av

LANTBRUKS-
NÄMNDEN



den 16/11 1954

LANTBRUKS-
STYRELSEN



den / 19

Arbetets utförande godkänt

den / 19 utan
med

Ändring av arbetsplan.

(Ändring har införts i arbetsplanens ritningar
och arbetsplanens färgbeteckning)

Handlingar

till

KINGELSTADS DIKNINGSFÖRETAG ÅR 1954

i Ottarps socken av Malmöhus län.

Upprättade vid laga syneförrättning

år 1954 av

Erik Alström


Lantbruksingenjör.

Innehållsförteckning:

Protokoll		sid. 1-6
Bilagor 1 - 4		" 7-14
Värderingslängd	Bil. A.	" 15-19
Kostnadsförslag	" B.	" 20-23
Arbetsbeskrivning	" C.	" 24-26
Utlåtande	" D.	" 27-36
Kostnadsfördelningslängd	" Da.	" 37-38

Till akten hör 2 ritningar.

Skala 1:100 000

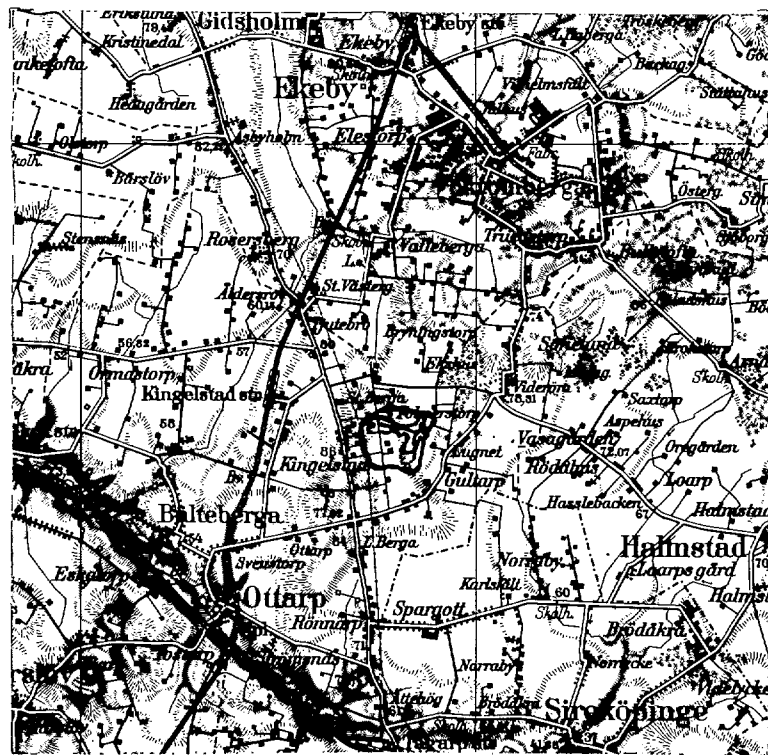

PROTOKOLL fört vid sammanträde för synförrättning enligt vattenlagen angående torrläggning av marker till Kingelstad nr 6 m.fl. fastigheter i Ottarps socken av Malmöhus län.

År 1954 den 5 augusti inställde sig undertecknad, förrättningsman, hos lantbrukare Carl Malm, Kingelstad, Kingelstad, för att jämlikt av länsstyrelsen utfärdat förordnande (bil. 1) handlägga synförrättning enligt vattenlagen för torrläggning av marker till Kingelstad nr 6 m.fl. fastigheter i Ottarps socken. Kungörelse angående förrättningsens företagande denna dag hade av förrättningsmannen den 14 juli 1954 översänts till pastorsämbetet i Ottarps församling och hade denna kungörelse enligt å densamma tecknat bevis anslagits för församlingen söndagen den 18 juli 1954, (bil. 2). Kungörelsen hade därjämte varit införd i Skånska Dagbladet den 16 juli 1954. Till kände sakägare hade förrättningsmannen den 14 juli 1954 översänt underrättelser om förrättningen. Över avsända kungörelser, kallelser och underrättelser hade en särskild förteckning upprättats, (bil. 3).

Förutom förrättningsmannen hade följande tillstådeskommit:

Sökande till förrättningen:

Carl Malm, äg. Kingelstad 14¹⁴

Övriga sakägare och ombud:

Erik Bengtsson, Folmerstorp 4⁴, 4⁵

Hilding Svensson, äg. Kingelstad 1/72 mtl. av 6⁵

Yngve Jönsson, äg. Kingelstad 6⁶

Birger Jönsson, äg. Kingelstad 1/144 mtl. av 6⁵

Erhard Hammar, Åg. Kingelstad 6⁷

Carl Olsson, Åg. Kingelstad 6⁸

Johan Olofsson, Åg. Kingelstad 14¹³

§ 1.

Det för förrättningsmannen utfärdade förordnandet upplästes och bilades protokollet såsom bilaga 1.

§ 2.

Laga hinder emot förrättningens handläggande eller det nu planerade företags utförande hade ingen att anmäla.

§ 3.

Förrättningsmannen förelade plankarta över de marker, som torde bli berörda av det planerade företaget ävensom profilritningar över de avlopp, vilkas upptagande påtykats i samband med verkställda förundersökningar.

§ 4.

Erik Bengtsson, Johan Olofsson, Erhard Hammar, Yngve Jönsson, Carl Olsson, Hilding Svensson yrkade, att förrättningen skulle utsträckas att jämväl omfattas deras marker. Åtgärden vitsordades av förrättningsmannen, se bilaga 4.

§ 5.

Samtliga närvarande uppdrogo åt förrättningsmannen att fördela kostnaderna utan biträde av gode män.

§ 6.

Meddelades, att syngång skulle företagas omedelbart efter sammanträdet.

§ 7.

Meddelades, att nytt sammanträde skulle hållas på samma plats fredagen den 27 augusti 1954 kl. 8.00, varefter sammanträdet upplöstes.

Kingelstad den 5 augusti 1954

I tjänsten:

/Erik Alström/

Lantbruksingenjör.

År 1954 den 27 augusti inställde sig undertecknad, förrättningsman, hos lantbrukare Carl Malm, Kingelstad, Kingelstad, för att åter handlägga syneförrättningen.

Förutom förrättningsmannen hade följande tillstädeskommit:

Carl Malm,

Erik Bengtsson

Hilding Svensson

Yngve Jönsson

Rirger Jönsson

Erhard Hammar,

Carl Olsson

Johan Olofsson

§ 8.

Upplästes och godkändes protokollet från föregående sammanträde.

§ 9.

Förrättningsmannen redogjorde för av honom upprättat förelag till företags utförande samt framlade till sakägarnas granskning de till företaget hörande handlingarna och ritningarna.

Förelagshandlingarna bilades protokollet:

värderingslängden	såsom bilaga A,
kostnadsförelaget	" " B och
arbetsbeskrivningen	" " C.

§ 11.

Avgavs förrättningsmännens utlåtande - se bilaga D med underbilaga Da - med tillkännagivande, att den med utlåtandet missnöjde ägde dessa klandra genom besvär till Söderbygdens vattendomstol, Stockholm.

§ 12.

De närvarande förklarade sig beredda att välja styrelse och de utsågo här till: Carl Malm tillika ordförande och verkställande ledamot samt Erik Bengtsson och Yngve Jönsson.

Till styrelsesuppleant valdes Erhard Hammar

" revisorer utsågos Johan Olofsson och Carl Olsson

" revisorsuppleant utsågo Hilding Svensson

§ 13.

Förrättningsmannen meddelade, att avskrifter och kopior av de till företaget hörande handlingarna och ritningarna skulle förvaras hos styrelsens ordförande och alltså inom trettio dagar översändas till Carl Malm.

för att av honom hållas tillgängliga för envar, som önskar granska den eller taga avskrifter.

§ 14.

Förrättningsmannen redogjorde för gällande bestämmelser rörande bidrag och lån av statsmedel till utförande av torrläggningsföretag.

§ 15.

Vissa sakägare överenskommo att ansöka om bidrag av statsmedel till sina kostnader för företagets utförande.

De uppdrogo åt Carl Malm, Kingelstad, Kingelstad,
att till Lantbruksnämnden i Malmöhus län ingiva ansökan om statsbidrag;
att, därest statsbidrag beviljas, med vederbörande myndighet avsluta kontrakt om arbetets utförande;
att uppbära och utkvittera det statsbidrag, som kan komma att beviljas, samt
att företräda delägarna i alla de övriga frågor, som avse bidrag av statsmedel.

§ 16.

Antecknades till protokollet, att kostnaderna för hantlangning uppgått till 76:50 kronor, vilket förskotterats av Carl Malm med 57:25 kronor och av Yngve Jönsson med 19:25 kronor. Annonskostnaden för syneförrättningsammansamlandet hade förskotterats av Carl Malm med 39:20 kronor.

§ 17.

Antecknades, att arealerna för de berörda fastigheterna uppgingo till:

Carl Malm	6 ha
Erik Bengtsson	39 ha
Hilding Svensson	3 ha

Yngve Jönsson	4 ha
Birger Jönsson	9 "
Erhard Hammar	8 "
Carl Olsson	13 "
Johan Olofsson	3,8"

§ 18.


Uppdrogs åt styrelsen att låta igångsätta företagets utförande under innevarande höst under förutsättning att förrättningen ej överklagas. Vidare skall styrelsen upplåna erforderliga medel i bank.

§ 19.

Då intet vidare förekom, upplästes och godkändes protokollet samt förklarades förrättningen avslutad samt upplöstes sammanträdet.

Kingelstad den 27 augusti 1954

I tjänsten:

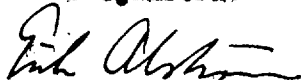

/Erik Alström/

Lantbruksingenjör.

1187
463-6

Ek.D. nr 39/730 1947.


R E S O L U T I O N.

Översändes till e.o.lantbruksingenjören Erik Alström - - -

_____ som förordnas att, därest laga hinder ej möter, i behörig ordning företaga den i inneliggande ansökan omförmälda förrättning; skolande bevis om detta förordnandes emottagande skyndsamt hit insändas.

Malmö i landskansliet den 1 mars 1948.

På länsstyrelsens vägnar:

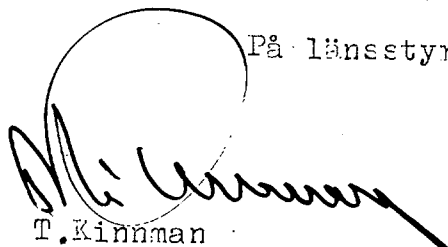
T. Kinnman


S. Dahlrup

39
Ek. D. 780 nr. 47
Länsstyrelsen i Malmöhus län
Ink. 28. FEB. 1948
Landskansliet

Till

Länsstyrelsen i Malmöhus län.

Med anledning av härvid fogade ansökan med resolution
får Torrläggningsnämnden i Malmöhus län härigenom föreslå e.o. lant-
bruksingenjör Erik Alström såsom lämplig förrättningsman för
ifrågavarande företag i Ottarps socken, vilket av Torrläggnings-
nämnden tilldelats arbetsnamnet Kingelstad 14 m.fl. fastigheter .

Malmö den 23 februari 1948.

Å TORRLÄGGNINGSNÄMNDENS I MALMÖHUS LÄN vägnar

Gunnar Wikström

Gunnar Wikström

61-
- 6 DEC. 1947

39/730
Ek.D. nr 1730 år 1947.

R e s o l u t i o n.

Översändes till torrläggningsnämnden i Malmöhus län för vidare
åtgärd enligt 4 § 2 mom. i Kungl. kungörelsen den 25 maj 1945 (nr 344)
angående torrläggningsnämnder.

Malmö i landskansliet den 5 december 1947.

På tjänstens vägnar:



Ek. D. ^{39/}730 nr. ⁴² år 19 ⁴²
Länstyrelsen i Malmöhus län
Ink. 5. DEC. 1947
Landskansliet.

Till

Kungl. Maj:ts befallningshavande i

Malmöhus län.

Undertecknad får härmed vördsamt anhålla om förordnande för inom lä-
net tjänstgörande lantbruksingenjör att jämlikt bestämmelserna i gällande
vattenlag handlägga syneförrättning för torrläggning av vattenskadade mar-
ker tillhörande *Küngelsbad 14' 14 m. fl.* 1. *Östlång*
socken av Malmöhus län.

Förteckning över de fastigheter, som ytterligare kunna förväntas bli-
va av företaget berörda återfinnas å omstående sida.

Närmaste järnvägsstation till förrättningsstället är: *Küngelsbad*

Meddelanden angående förrättningen torde ställas till:
Carl Malin adress, *Küngelsbad* per
.....telefon... ¹⁵⁴.....

Küngelsbad den *28/11* 1946.

Carl Malin
.....

Küngelsbad
.....

Förteckning över fastigheter, som väntas blive av företaget berörda.

Fastighetens namn:

Ägarens namn:

14:14. Kingelstad

14:13. "

14:12. "

4:6. "

6:6. "

6:8. "

Carl Matt.

Johann Olofsson

Edvard Hamner.

Carl Färssan

Fregne Färssan

Carl Olofsson

Wallerby 124.
Elsberg

14:72. m. l. 6:5 "

Hilding Söderström

Olofsson

Kungörelse ang. torrläggningssammanträde, torsdagen den 5 augusti 1954 kl. 10.00

K u n g ö r e l s e .

Sammanträde för syneförrättning angående torrläggning av marker till Kingelstad nr 6 m.fl. fastigheter i Ottarps socken av Malmöhus län kommer att hållas hos lantbrukare Carl Malm, Kingelstad, Kingelstad, torsdagen den 5 augusti 1954 kl. 10.00, då vederbörande sakägare ha att infinna sig personligen eller genom lagligen befullmäktigade ombud.

Av förrättningen kommer att beröras marker tillhörande Folmerstorp nr 4 samt Kingelstad nr 6 och 14 i Ottarps socken.

Malmö den 14 juli 1954

I tjänsten:

Erik Alström

Lantbruksingenjör.

Anslaget i laga ordning i Ottarps församling söndagen den

18. juli 1954

intygas av

Åke Stålgård
Upräk.

Anhålles att ovanstående kungörelse snarast möjligt anslås samt därefter med påtecknat bevis återsändes till förrättningsmannen under adress Lundavägen 66, Malmö.

F ö r t e c k n i n g

över kungörelser, kallelser och underrättelser, som avsänts vid syneförrättning angående torrläggning av marker tillhörande Kingelstad nr 6 m.fl. fastigheter i Ottarps socken av Malmöhus län.

Adressat	Adress	Avsändningsdag
Pastorsämbetet i Ottarps församling,	Tågarp	14/7-54
Lantbrukare Erik Bengtsson, Folmerstorp,	"	" "
" Hilding Svensson, Kingelstad 6,	Kingelstad	" "
" Yngve Jönsson, "	"	" "
" Birger Jönsson, "	"	" "
" Erhard Hammar, " 14	"	" "
" Carl Malm, "	"	" "
" Carl Olsson, " 6	"	" "
Herr Johan Olofsson, " 14,	"	" "

Malmö den 14 juli 1954

I tjänsten

Erik Alström

/Erik Alström/

Lantbruksingenjör.

F ö r e n i n g.

Undertecknade få härmed förena sig med Carl Malm i dennes ansökan om torrläggning av marker till Kingelstad nr 6 m.fl. fastigheter och yrka att förrättningen utsträcker att jämväl omfatta våra marker.

Kingelstad den 5 augusti 1954

Erik Bengtsson Johan Olofsson
Erik Karlsson Yngve Jönsson
Carl Olsson

Hilding Svensson

Viktor Larsson

Erik Olsson

Fastighet och ägare Ägobeskrivning	Ägo- figur- nr	Förbättrad mark		Värde pr ha		Båtnad	
		åker, tomt	annan	före	efter	pr ha	pr ägofigur
		hektar	hektar	kronor	kronor	kronor	kronor
OTTARPS SOCKEN							
<u>Avdelning 1</u>							
<u>Folgerstorp 4⁵, 1/16 mtl.</u>							
Erik Bengtsson							
<u>A. Alstringsåtnad.</u>							
Åker	2	0.37		3100	4000	900	333
"	3	1.40		"	"	"	1260
Summa		1.77					1593
<u>B. Brukningsåtnad.</u>	1-3	5.55				300	1665
<u>Totalsumma</u>							3258
<u>Kingelstad av 6⁴, 53/156 mtl.</u>							
Birger Jönsson							
Åker	4	0.14		3600	4000	400	56
"	5	0.03		3000	"	1000	30
Summa		0.17					86
<u>Kingelstad av 6⁵, 1/144 mtl.</u>							
Birger Jönsson							
Åker	6	0.10		3500	4000	500	50
"	7	0.05		2500	"	1500	75
Summa		0.15					125
<u>Kingelstad av 6⁵, 1/72 mtl.</u>							
Hilding Svensson							
Åker	8	0.12		3500	4000	500	60
"	9	0.35		2500	"	1500	525
Summa		0.47					585

Fastighet och ägare Ägobeskrivning	Ägo- figur- nr	Förbättrad mark		Värde pr ha		Båtnad	
		åker, tomt	annan	före	efter	pr ha	pr ägofigur
		hektar	hektar	kronor	kronor	kronor	kronor
<u>Kingslsta 6⁶, 1/48 mtl.</u>							
Yngve Jönsson							
Åker	10	0.15		3600	4000	400	60
"	11	0.18		2500	"	1500	270
"	12	0.05		3000	"	1000	50
<u>Summa</u>		0.38					380
<u>Kingslsta 6⁷, 1/48 mtl.</u>							
Erhard Hamner							
<u>A. Alstringsbåtnad.</u>							
Åker	13	0.30		1500	4000	2500	750
"	14	0.26		2500	"	1500	390
"	15	0.12		3500	"	500	60
<u>Summa</u>		0.68					1200
<u>B. Brukningsbåtnad.</u>	13-16	0.71				400	284
<u>Totalsumma</u>							1484
<u>Kingslsta 6⁸, 1/24 mtl.</u>							
Carl Olsson							
Åker	17	0.97		3700	4000	300	291
"	18	0.76		2900	"	1100	836
<u>Summa</u>		1.73					1127

VÄRDERINGSLÄNGD

Fastighet och ägare Ägobeskrivning	Ägo- figur- nr	Förbättrad mark		Värde pr ha		Båtnad	
		åker, tomt	annan	före	efter	pr ha	pr ägofigur
		hektar	hektar	kronor	kronor	kronor	kronor
<u>Sammanställning för avdelning 1</u>							
<u>Folmerstorp 4⁵, 1/16 mtl.</u>							
Erik Bengtsson	1-3	1.77					3258
<u>Kingelstad av 6⁴, 53/1536 mtl.</u>							
Birger Jönsson	4-5	0.17					86
<u>Kingelstad av 6⁵, 1/144 mtl.</u>							
Birger Jönsson	6-7	0.15					125
<u>Kingelstad av 6⁵, 1/72 mtl.</u>							
Hilding Svensson	8-9	0.47					585
<u>Kingelstad 6⁶, 1/48 mtl.</u>							
Yngve Jönsson	10-12	0.38					380
<u>Kingelstad 6⁷, 1/48 mtl.</u>							
Erhard Hammar	13-16	0.68					1484
<u>Kingelstad 6⁸, 1/24 mtl.</u>							
Carl Olsson	17-18	1.73					1127
Summa		5.35					7045
<u>Avdelning 2.</u>							
<u>Kingelstad 6⁷, 1/48 mtl.</u>							
Erhard Hammar							
Åker	19	0.55		3500	4000	500	275
"	20	0.46		2500	"	1500	690
"	21	0.36		3500	"	500	180
"	22	0.67		2500	"	1500	1005
"	23	0.26		2000	"	2000	520
Summa		2.30					2670

Fastighet och ägare Ägobeskrivning	Ägo- figur- nr	Förbättrad mark		Värde pr ha		Båtnad	
		åker, tomt	annan	före	efter	pr ha	pr ägofigur
		hektar	hektar	kronor	kronor	kronor	kronor
<u>Kinkelstad 6⁶, 1/48 mtl.</u>							
Yngve Jönsson							
Åker	24	0.42		2500	4000	1500	630
"	25	0.51		3500	"	500	255
"	26	0.21		"	"	"	105
"	27	0.03		1500	"	2500	75
"	28	0.56		2500	"	1500	840
"	29	0.36		2000	"	2000	720
Summa		2.09					2625
<u>Kinkelstad 14¹⁴, 1/36 mtl.</u>							
Carl Malm							
Åker	30	0.32		2000	4000	2000	640
"	31	0.19		2500	"	1500	285
"	32	0.21		3500	"	500	105
Summa		0.72					1030
<u>Kinkelstad 14¹³, 1/36 mtl.</u>							
Johan Olofsson							
Åker	33	0.68		3500	4000	500	340
"	34	0.16		2500	"	1500	240
"	35	0.20		2000	"	2000	400
Summa		1.04					980

VÄRDERINGSLÄNGD

Fastighet och ägare Ägobeskrivning	Ägo- figur- nr	Förbättrad mark		Värde pr ha		Båtnad	
		åker, tomt	annan	före	efter	pr ha	pr ägofigur
		hektar	hektar	kronor	kronor	kronor	kronor
<u>Sammanställning för avdelning 2</u>							
<u>Kingelstad 6⁷, 1/48 mtl.</u>							
Erhard Hammar	19-23	2.30					2670
<u>Kingelstad 6⁶, 1/48 mtl.</u>							
Yngve Jönsson	24-29	2.09					2625
<u>Kingelstad 14¹⁴, 1/36 mtl.</u>							
Carl Malm	30-32	0.72					1030
<u>Kingelstad 14¹³, 1/36 mtl.</u>							
Johan Olofsson	33-35	1.04					980
<u>Summa</u>		6.15					7305
<u>Sammanställning för hela företaget.</u>							
Avdelning 1	1-18	5.35					7045
" 2	19-35	6.15					7305
<u>Summa</u>		11.50					14350
Kingelstad den 27 augusti 1954							
I tjänsten:							
							
/Erik Alström/							
Lantbruksingenjör.							
2044 A J							

[illegible]

Läge	Längd m	Arbete, material o. d.	Antal	Å-pris kr.	Kostnad kronor	Summa kronor
<u>Dikessträckan A - B.</u>						
0 - 1+22	122	Betongrör 15" m	122	9:-	1098:-	
		Schaktning, stämpling, rörläggning och återfyllning m	122	3:-	366:-	1464:-
<u>Tills. 122 meter</u>						
<u>Brunn med 24" inre diameter, kopplingar m.m. vid 0</u>		st.	1	90:-	90:-	
<u>Brunn med 32" inre diameter, kopplingar m.m. vid 1+22</u>		st.	1	140:-	140:-	230:-
<u>För oförutsedda fall, arbetsledning m.m. tillägges c:a 10 %</u>						156:-
<u>Summa Kronor</u>						1850:-
<u>Dikessträckan B - C</u>						
1+22-1+61	39	Betongrör 12" m	39	6.50	253:50	
		Schaktning, stämpling, rörläggning och återfyllning m	39	5.50	214:50	468:-
<u>Tills. 39 meter</u>						
<u>Brunn med 24" inre diameter, kopplingar m.m. vid 1+61</u>		st.	1	90:-	90:-	90:-
<u>För oförutsedda fall, arbetsledning m.m. tillägges c:a 10 %</u>						42:-
<u>Summa Kronor</u>						600:-
<u>Dikessträckan C - D.</u>						
1+61 - 3	139	Betongrör 6" m	139	2.50	347:50	
		Schaktning, stämpling, rörläggning och återfyllning m	139	3.50	486:50	
3 - 3+50	50	Betongrör 6" m	50	2.50	125:-	
		Schaktning, stämpling, rörläggning och återfyllning m	50	3.75	187:50	
	189	Överföres			1146:50	

Läge	Längd m	Arbete, material o. d.	Antal	å-pris kr.	Kostnad kronor	Summa kronor
	189	Överfört			1146:50	
3+50 - 4+50	100	Betongrör 6" m	100	2.50	250:-	
		Schaktning, stämpling, rörlägg- ning och återfyllning m	100	5:-	500:-	1896:50
<u>Tills. 289 meter</u>						
<u>Brunnar med 24" inre diameter, kopplingar m.m. vid</u>						
3 och 4+50		st.	2	90:-	180:-	180:-
<u>För oförutsedda fall, arbetsledning m.m. tillägges</u>						
c:a 10 %						223:50
					<u>Summa Kronor</u>	<u>2.300:-</u>
<u>Dikessträckan D - E.</u>						
4+50 - 6+54	204	Betongrör 5" m	204	2.25	459:-	
		Schaktning, stämpling, rörlägg- ning och återfyllning m	204	3.75	765:-	
6+54-6+61	7	Betongrör 5" m	7	2.25	15:75	
		Schaktning, stämpling, rörlägg- ning och återfyllning samt iord- ningställande av vägbanan m	7	15:-	105:-	1344:75
<u>Tills. 211 meter</u>						
<u>Brunnar med 24" inre diameter, kopplingar m.m.</u>						
vid 6+54 och 6+61		st.	2	90:-	180:-	180:-
<u>För oförutsedda fall, arbetsledning m.m. tillägges</u>						
c:a 10 %						175:25
					<u>Summa Kronor</u>	<u>1700:-</u>
<u>Dikessträckan E - A.</u>						
10 - 10+41	41	Betongrör 9" m	41	4.50	184:50	
		Schaktning, stämpling, rörlägg- ning och återfyllning m	41	2.25	92:25	276:75
<u>Tills. 41 meter</u>						
		Överföres				276:75

Läge	Längd m	Arbete, material o. d.	Antal	Å-pris kr.	Kostnad	Summa
					kronor	kronor
		Överfört				276:75
<u>Brunn med 24" inre diameter, kopplingar m.m. vid</u> 10+41		st.	1	90:-	90:-	90:-
<u>För oförutsedda fall, arbetsledning m.m. tillägges</u> c:a 10 %						33:25
				<u>Summa Kronor</u>		400:-
		<u>Dikessträckan C - Ca.</u>				
20 - 20+14	14	Betongrör 10" m	14	5:-	70:-	
		Schaktning, stämpling, rörlägg- ning och återfyllning m	14	3.75	52:50	
20+14-20+74	60	Betongrör 10" m	60	5:-	300:-	
		Schaktning, stämpling, rörlägg- ning och återfyllning m	60	2.75	165:-	
20+74-20+77	3	Betongrör 10" m	3	5:-	15:-	
		Schaktning, stämpling, rörlägg- ning och återfyllning m	3	4.50	13:50	616:-
<u>Tills. 77 meter</u>						
<u>Brunn med 24" inre diameter, kopplingar m.m. vid</u> 20+77		st.	1	90:-	90:-	90:-
<u>För oförutsedda fall, arbetsledning m.m. tillägges</u> c:a 10 %						94:-
				<u>Summa Kronor</u>		800:-
		<u>Sammandrag.</u>				
	122	Dikessträckan A - B				1850:-
	39	" B - C				600:-
	289	" C - D				2300:-
	211	" D - E				1700:-
	41	" B - Ba				400:-
	77	" C - Ca				800:-
<u>Tills. 779 meter</u>					<u>Summa Kronor</u>	7650:-

Läge	Längd m	Arbete, material e. d.	Antal	å-pris kr.	Kostnad	Summa
					kronor	kronor
Kingelstad den 27 augusti 1954 <i>Erik Alström</i> /Erik Alström/ Lantbruksingenjör. <i>60418</i>						

Arbetsbeskrivning.

Arbetet skall utföras i enlighet med förelagshandlingar och ritningar, därvid bl.a. följande skall iakttagas:

- 1/ Sten, som ligger hindrande i vägen för rörledning, skall upptagas.
- 2/ Inga rör få nedläggas förrän de blivit godkända av vederbörande lantbruksingenjör eller av den, han i sitt ställe förordnar.
- 3/ Rörledning får ej täckas, förrän den blivit godkänd av vederbörande lantbruksingenjör eller av den, han i sitt ställe förordnar.
- 4/ Rörledning skall efter sådant godkännande omedelbart höljas till 0,6 m. djup, räknat från ledningens överkant.
- 5/ Sådän höljning skall utföras genom påfyllning av ur rörgraven uppschaktade jordmassor, och om dessa massor ej äro tillräckliga, genom nerschaktning från sidorna.
- 6/ Samtliga ur rörgraven uppschaktade massor skola återfyllas.
- 7/ Fyllningen skall packas väl, särskilt under och på båda sidor om rörsträngen samt stötas väl, så att framtida sättningar i möjligaste mån förhindras.
- 8/ Fyllningen får ej innehålla sten.
- 9/ Om entreprenören vill utföra återfyllningen med maskin, skall han först för hand hölja rörledningen till 30 cm höjd, räknat från ledningens överkant och därefter återfylla återstående massor med maskin. Innan maskinarbetet påbörjas, skola alla stenar bortsorteras och läggas i upplag bakom rörgraven, varefter jordmassorna med iakttagande av den största försiktighet skola återföras i rörgraven. Planeringsmaskinen får ej föras närmare rörgraven än 0,5 m. och givetvis ej köras över densamma.
- 10/ Enskilda rörledningar, som utmynna intill en brunn, skola av entreprenören kostnadsfritt kopplas i brunnen, därest jordägaren eller arrendatorn tillhandahåller för sådan koppling erforderliga rör.

- 11/ Kopplingen av sådana rörledningar, som utrymna på längre avstånd från brunnarna, skola, därest jordägaren eller arrendatorn därem gör framsättning, utföras av entreprenören, men bekostas av jordägaren eller arrendatorn.
- 12/ Samtliga brunnar skola försänkas 0,5 m. räknat från utloppsrörets underkant, samt förses med hållbart lock av armerad betong.
- 13/ Brunnar med 24" inre diameter skola helt utföras av betongrör eller med ett mellanskift av brunnstegel eller betongsten.
- 14/ Brunnar med större diameter än 24" skola utföras av betongrör med ett mellanskift av brunnstegel eller betongsten samt avkänas till 24" inre diameter.
- 15/ I brunnsväggarna skola upptagas hål i tillräckligt antal, så att dagvattnet obehindrat kan rinna in i brunnarna. För koppling av blivande täckdiken skola dessutom i brunnarna på lämpliga höjder inkopplas minst 3 st. 4" tegelrör eller det större antal rör, som betingas av rådande förhållanden.
- 16/ Samtliga brunnar skola uppdragas till 0,30 m. över markytan.
- 17/ Samtliga brunnar skola grundläggas på fast underlag, förses med botten av betong samt omkolas med sten och grovt grus.
- 18/ Bottnen skall vara igjuten i den understa brunnaringen, innan denna nedskäts, därest detta ej medför särskilda svårigheter vid brunnens byggande. I sådant fall skall bottnen igjutas sedan den nedersta brunnaringen färdigställets, eller ock skall bottnen sättas på underlag av 3" plank.
- 19/ Kopplingarna i brunnarna skola vara ordentligt utförda och de kopplade rören sammanfogade med brunnsväggen medelst cementbruk.
- 20/ Träd och buskar utmed de nya dikensträckerna skola rothuggas och borttagas.
- 21/ Vattnet i avloppen får under den tid, då arbete pågår, uppdammas och reg-

leras i den omfattning, som erfordras för arbetets ändamålsenliga utförande, dock icke så att skada uppstår. Vattenståndet får sålunda ej uppdämmas till sådan höjd, att omgivande marker skadas och ej heller så, att vattenbrist uppkommer nedanför uppdämningen. Efter uppdämning skall vattenståndet nedsänkas med försiktighet, så att skada ej uppstår.

- 22/ Vederbörande lantbruksingenjör äger meddela de särskilda föreskrifter, som erfordras, därest det under arbetets utförande visar sig nödvändigt att förstärka grunden för vissa täckta dikessträckor med till dem hörande brunnar. Blivande entreprenör är skyldig att omedelbart underrätta vederbörande lantbruksingenjör för den händelse grundförstärkning erfordras.

23/ Fixpunktsbeskrivning.

Fixp. + 75.05 m.

Vertikal järndubb och kors i jordfast sten i gränsen mellan Polnerstorp 4 och Kingelstad 6, omkring 60 m S om sektion 1+22.

Fixp. + 81.74 m.

Vertikal järndubb och kors i jordfast sten i N sidan av stensmur, som utgör gräns mellan Kingelstad 14¹² och 14¹³. Omkring 22 m V om utfartsväg för Kingelstad 6⁸ och omkring 70 m S sektion 6+61.

Kingelstad den 27 augusti 1954

Erik Alström

/Erik Alström/

Lantbruksingenjör.

604.1-1

UTLÅTANDE, avgivet vid syneförrättning
angående torrläggning av marker till Kingel-
stad m.fl. fastigheter i Ottarps socken av
Malmöhus län.

Mon. 1. Förordnande m.m.

Genom länsstyrelsens resolution den 1 mars 1948 förordnades undertecknad, förrättningsman, att handlägga syneförrättning enligt vattenlagen angående torrläggning av marker till Kingelstad nr 14 m.fl. fastigheter i Ottarps socken av Malmöhus län. Laga hinder har ej anmälts mot förrättningsens handläggande eller det avsedda dikningsföretagets utförande, ej heller har sådant hinder av förrättningsmannen kunnat utrönas. Det planerade torrläggningsföretaget avser "dikning", varför syneförrättningen handlagts enligt de bestämmelser i vattenlagen, som gälla för sådant företag. Dikningsföretaget berör marker tillhörande Folmerstorp nr 4 och Kingelstad nr:is 6 och 14 i Ottarps socken.

Mon. 2. Dikningsföretagets läge, omfattning, planläggning m.m.

Dikningsföretaget, som tillhör Rååns nederbördsområde nr 94 ligger o:a 1,5 km OSO om Kingelstads järnvägsstation på järnvägalinjen Landskrona-Billesholm. På hithörande översiktakarta har dikningsområdet utmärkts med gul färg. De marker, om vilkas torrläggning det är fråga, avvattnas nu dels genom öppna floddiken, och dels genom täckta ledningar, vilkas sträckning framgår av plankartan. Dessa ha emellertid ej utförts till erforderliga djup och dimensioner, varför vissa av de marker, vilka för sin torrläggning äro beroende av desamma, nu besväras av vatten. Förrättningsmannen har därför på sökandenas begäran upprättat förslag till utförande av nya avlopp (dikessträckorna A - B - C - D - E, B - Ba och C - Ca) till det djup och med de dimensioner i övrigt, som erfordras för ändamålsenlig torrläggning av de nu vattenskadade

markerna. Enligt förrättningsmannens förslag, vilket närmare framgår av förslagshandlingarna och ritningarna, skall för det gemensamma dikningsföretaget ovanstående dikesträckor utföras.

För samtliga dikesträckor ha profilritningar upprättats. Ritningarna ange de olika dikesträckornas djup och övriga dimensioner ävensom lägen för den omgrävning och de brunnar, som skola utföras. För sistnämnda konstarbeten ha särskilda typritningar upprättats. De olika dikesträckornas lägen på marken markeras på hithörande plankarta av röda, heldragna linjer. Läget för brunnar har utmärkts med röda ringar. Vid bestämmandet av de olika dikesträckornas dimensioner har förrättningsmannen tagit hänsyn till såväl nederbördsområdets storlek och topografi samt avrinningen från detsamma som också till rådande fallförhållanden. Nederbördsområdet har fastställts dels genom särskilda undersökningar på marken, dels med ledning av Ekonomiska kartverkets kartor över trakten. Storleken av de områden, som avvattnas till de olika dikesträckorna, framgår av profilritningarna. Den vattenmängd, som skall kunna avbördas har beräknats med ledning av nederbördsområdets storlek och under antagande, att avrinningen vid normala flöden uppgår till högst 1.3 - 1.5 liter per sekund och hektar.

Samtliga de marker, vilka enligt förrättningsmannens åsikt beredas bättnad i form av ökad alstringsförmåga, därest det nu planerade dikningsföretaget kommer till utförande, ha kartlagts och avfattats på hithörande plankarta. Hela området har dessutom nivåavvägts.

Mom. 3. Ersättningar.

För skada å växande gröda, som uppkommer vid utförandet av de nya dikesträckorna, skall ersättning utgivas. Kan överenskommelse därom ej träffas mellan vederbörande jordägare eller arrendator och företagets styrelse, skall ersättningsbeloppets storlek bestämmas av vederbörande lantbruksingenjör, el-

ler av den, han i sitt ställe förordnar.

Beträffande sådan genom dikningsföretagets utförande möjligen uppkommen skada, som ej av förrättningsmannen förutsatts, hänvisas till bestämmelserna i 7 kap. 57 § vattenlagen.

Mom. 4. Kostnader.

Förrättningsmannen har beräknat kostnaderna för de dikessträckor, som skola utföras för det gemensamma dikningsföretaget, till 7.650:- kronor, Kostnadsförslaget har bilagts förrättningshandlingarna (Bil. B).

Mom. 5. Båtnadsuppskattning och kostnadsfördelning.

Överenskommelse har ej träffats angående kostnadernas fördelning, varför förrättningsmannen uppskattat den båtnad, som genom företagets utförande beredas de i dikningssamfälligheten ingående markerna. Vid uppskattning av båtnaden har förrättningsmannen följt föreskrifterna i 10 kap. 60 § vattenlagen och alltså värderat markerna dels efter företagets genomförande, dels i nuvarande vattenakadat skick. Vid värderingen har hänsyn tagits såväl till jordens godhet samt till de blivande och nuvarande torrlägningsförhållandena som ock till i orten gängse priser å fullt torrlagd jord av likartad beskaffenhet. Skillnaden mellan blivande och nuvarande värden motsvarar de båtnadsvärden, som skola ligga till grund för kostnadernas fördelning. Resultatet av värderingen och båtnadsuppskattningen återfinnes i värderingalängden, Bil. A, som även utgör hävdeförteckning för de i dikningssamfälligheten ingående markerna. Båtnad av annat slag än jordförbättring förekommer ej vid detta torrlägningsföretag.

Då de i dikningssamfälligheten ingående markerna avvattnas till olika dikessträckor och då någon nivåskillnad dessutom förefinnes mellan vissa områden, föreligga sådana förhållanden, att kostnaderna möjligen skola jämkas enligt be-

stämmeleerna i 7 kap. 24 § vattenlagen. För utredning härom har dikningsansfälligheten uppdelats i 2 olika avdelningar på sätt närmare framgår av värderingalängden, (Bil. A), varefter följande beräkningar utförts.

För att avdelning 1, vilken omfattar ågofigurerna 1 - 18 med ett sammanlagt båtnadsvärde av 7.045:- kronor, skall kunna torrläggas, måste dikesträckorna A - B - C, B - Ba och C - Ca upptagas. Kostnaderna för avdelningens egen torrläggning ha beräknats till 3.650:- kronor.

För att avdelning 2, vilken omfattar ågofigurerna 19 - 35 med ett sammanlagt båtnadsvärde av 7.305:- kronor skall kunna torrläggas, måste dikesträckorna B - C, C - D, D - E och delvis A - B upptagas. Kostnaderna för avdelningens egen torrläggning ha beräknats till 4.800:- (600+2300+1700+200) kronor.

De olika avdelningarnas båtnadsvärden samt kostnader för avlopp inom eget område framgår här nedan.

Avdelning	Båtnad	Dikesträcka	Kostnad	Rel. kostnad.
1	7.045:-	A-B-C, B-Ba, C-Ca	3.650	0,518098
2	7.305:-	C-D-E	4.000	0,547570

Fördelas kostnaderna för dikningsansfällighetens torrläggning enligt huvudregeln i 7 kap. 23 § vattenlagen eller i direkt förhållande till båtnadsvärdet, belöper relativa kostnaden till efterstående belopp.

Båtnad	Kostnad	Rel. kostnad
14350:-	7.650:-	0,533101

Utföres varje avdelning för sig utan hjälp av annan eller andra avdelningar, belöpa relativa kostnaderna för de olika avdelningarna till efterstående belopp.

Avdelning	Båtnad	Kostnad	Rel. kostnad
1	7.045:-	3.650:-	0,518098
2	7.305:-	4.800:-	0,657084

Av förestående utredning framgår, att kostnaderna skola jämkas enligt bestämmelserna i 7 kap. 24 § vattenlagen samt fördelas sålunda:

Avdelning 1 med ett sammanlagt båtnadsvärde av 7.045,- kronor, påföres kostnaden för sin egen torrläggning. Denna avdelnings relativa kostnad belöper till 0,518098.

Inom avdelning 2 skola kostnaderna fördelas så, att fastigheterna Kingelstad nr:ris 6⁶ och 6⁷ betalar kostnaderna för dikesträckan C - D och fastigheterna Kingelstad nr:ris 14¹³ och 14¹⁴ betalar kostnaderna för dikesträckan D-E i direkt förhållande till båtnadsvärdena.

Särskild kostnadsfördelningelängd har upprättats och bifogats detta utlåtande (Bil. Da). I kolumn 5 av längden angives varje delägares och fastighets andel i de beräknade kostnaderna för dikningsföretagets utförande och i kolumn 6 de procenttal, efter vilka samtliga verkliga kostnader för företagets utförande och framtida underhåll skola fördelas. Delägare, som ej är sökande till denna syneförrättning och ej heller med sökande likställd, är med det undantag dock, varom stadgas i 10 kap. 80 § vattenlagen, icke skyldig att till kostnaderna för företagets utförande tillskjuta större belopp än som svarar mot värdet av den för hans egendom uppskattade båtnaden eller jordförbättringen. Vilka delägare, som äro att anse som sökande, angives i kolumn 2 av kostnadsfördelningelängden med förkortningen "S". Sådana omständigheter, som omnämnas i 7 kap. 25-26 och 28-30 §§ vattenlagen, föreligga ej vid detta torrlägningsföretag.

Kostnaderna för denna syneförrättning skola enligt bestämmelserna i 10 kap. 30 och 79 §§ vattenlagen omedelbart förakjutas av sökandena. Kommer företaget till utförande, skola förrättningskostnaderna fördelas mellan samtliga delägare på samma sätt som företagets övriga kostnader.

Mem. 6. Dikningsföretagets utförande.

Då det av verkställda utredningar framgått, att det planerade dikningsföretaget är ekonomiskt lörande, finner förrättningsmannen skäligt tillstyrka att det kommer till utförande. Företaget skall alltså, därest sökandena vilja fullfölja detsamma, utföras i överensstämmelse med av förrättningsmannen upprättat förslag, och med beaktande jämväl av de närmare bestämmelser, som framgå av detta utlåtande.

Arbetet får påbörjas, så snart denna synförrättning tagit åt sig laga kraft. Företaget skall vara färdigställt inom 10 år efter det synförrättningen fastställts. Angående förlängd arbetstid hänvisas till bestämmelserna i 7 kap. 58 § vattenlagen.

Utöver vad som föreskrives i arbetsbeskrivningen, Bil. C, är vid företagets utförande följande att iakttaga.

- 1/ Arbetet skall utlämnas på entreprenad på de villkor, som äro för delmarna mest gynnsamma och betryggande.
- 2/ Arbetet skall anmälas till Riksförsäkringsanstaltens ombud i orten eller till annan lämplig försäkringsanstalt, innan detsamma påbörjas. Sådan anmälan erfordras dock ej för den händelse blivande entreprenör är att anse som sådan arbetsgivare, som själv äger ombesörja försäkring för av honom anställda arbetare.
- 3/ De olika dikessträckorna skola följa på marken utstakade och på plankartan närmare angivna sträckningar.
- 4/ Under arbetets utförande får vattnet uppdämmas, dock icke så att växande gröda eller annan egendom skadas.
- 5/ Samtliga betongrör skola vara av fullgod beskaffenhet, fria från gjutfel och frostakador samt fylla de fordringar på täthet och hållfasthet samt allmänna kvalitetsfordringar, som närmare angivas i Lantbruksstyrelsens fastställda normalbestämmelser för lantbruksrör av betong. RÖ-

ren få levereras antingen som muffrör, falsrör eller lantbruksrör.

- 6/ På profilritningarna angivna höjdlägen för bottenlinjerna, vilka uträknats i förhållande till jämförelseplan och fixpunkter, skola gälla framför på förslageritningarna angivna djupsiffror.
- 7/ Fixpunkter ha utsatts till ledning vid arbetets utförande och dikningsföretagets framtida underhåll. Deras lägen i plan och profil framgå närmare av förslageritningarna och arbetsbeskrivningen (Bil. C).
- 8/ Fixpunkterna äro lagligen skyddade och få alltså ej övertäckas eller borttagas eller på annat sätt förstöras. Vill jordägare borttaga fixpunkt, skall han därom göra anmälan till vederbörande lantbruksingenjör, som då låter avväga annan lämplig fixpunkt. Kostnaderna för lantbruksingenjörrens i sådant hänseende företagna förrättningar gäldas av dikningsföretaget.

Kommer företaget att understödjas med statsmedel skola de särskilda bestämmelser, som eventuellt kunna bli föreskrivna som villkor för statsunderstöds beviljande, vara för samtliga delägare bindande.

Mon. 7. Dikningsföretagets avsyning.

Sedan företaget blivit utfört, skall det samma jämlikt bestämmelserna i 13 kap. 1 § vattenlagen avsynas av vederbörande lantbruksingenjör eller av den han i sitt ställe förordnar. Företaget skall anses fullbordat, då avsyningsförrättaren överlämnat bevis om godkännande, eller, för den händelse att företaget blivit understött med statsmedel, när vederbörande myndighet godkänt det samma.

Mon. 8. Dikningsföretagets framtida underhåll.

Kostnaderna för företagets framtida underhåll skola fördelas på samma sätt som kostnaderna för företagets första utförande eller efter de fördelningstal, som finnas närmare angivna i kolumn 6 av kostnadsfördelningslängden,

Bil. Da. Varje delägare är berättigad påfordra, att de dikessträckor, av vilka han är beroende, alltid hållas i fullgott skick. Gör någon sig skyldig till skadegörelse på de olika dikessträckorna med till den hörande anläggningar, och botar han ej efter tillsägelse omedelbart skadan, äger ordföranden i företagets styrelse eller också den, som lider men av skadegörelsen, att vid vederbörande häradsrätt föra talan mot den försämlige. Enskilda dräneringsledningar få tillkopplas endast i de brunnar, som utförts. Spillvatten får tillädas avloppet först sedan det blivit i erforderlig grad renat.

Mom. 9. Organisation m.m.

För handhavande av dikningsföretagets angelägenheter skola delägarna utse en styrelse, bestående av tre ledamöter, av vilka en skall vara ordförande och verkställande ledamot. Styrelsen är beslutförr, då två ledamöter äro närvarande och om beslutet ense.

Styrelsen åligger:

att ombesörja företagets utförande samt kontrollera entreprenörernas arbete -

i den mån så finnes erforderligt med biträde av sakkunnig person;

att kontrollera att återfyllningen av massorna för täckta avlopp sker en-

ligt arbetsbeskrivningen;

att tillse att samtliga dikessträckor alltid hållas i fullgott skick samt

ombesörja rensnings- och underhållsarbeten;

att i mån av behov verkställa utdebiteringar på sätt närmare stadgas i 3

kap. 20 § vattenlagen;

att öfver inkomster och utgifter föra fullständiga och med verifikationer för-

sedda räkenskaper, vilka skola avslutas per kalenderår och därefter fram-

läggas för delägarnas hörande och godkännande vid allmänt sammanträde;

att för sistnämnda ändamål och då så eljest kan finnas nödigt kalla delägar-

na till sammanträde i den ordning, som omförmäles i 7 kap. 64 § vatten-

lagen;

att vid alla sammanträden föra protokoll, vilket skall vara för delägarna tillgängligt senast inom 14 dagar efter sammanträdet;

att i övrigt vidtaga alla de åtgärder, som kunna finnas nödiga för företagets ändamålsenliga utförande och underhåll samt därvid beakta och följa de bestämmelser, som angivas i 7 kap. 61-65 §§ vattenlagen.

Till dikningsföretaget hörande handlingar och ritningar skola förvaras hos ordföranden i dikningsföretagets styrelse och hos honom hållas tillgängliga för envar, som vill granska dem eller taga avskrifter och kopior.

Företaget skall benämnas Kingelstads dikningsföretag år 1954. Mål, som beröra företaget, och som ej äro att hänföra till vattenmål, skola handläggas inför Laggude häradsrätt.

Domstolsavgift skall enligt bestämmelserna i 11 kap. 95 § vattenlagen utgå med 21.53 kronor. Avgiften skall av sökanden förskottsvis inbetalas till Länsstyrelsen i Malmöhus län så snart denna syneförrättning vunnit laga kraft. Sedan företaget kommit till stånd, skall avgiften fördelas med 1 krona och 50 öre för tusen av förbättringsvärdet å vars och ens mark.

Mom. 10. Besvärshänvisning.

Den, som är missnöjd med åtgärd eller beslut under denna syneförrättning eller som vill föra talan mot förrättningsmannens utlåtande, äger att inom sextio dagar härafter till Söderbygdens vattendomstol, Stockholm, ingiwa sina besvär i tre exemplar. I besvären skola fullständigt upptagas klagandens alla påståenden och skälen därtill och vid besvären kunna därjämte fogas de ytterligare handlingar, som klaganden vill åberopa till stöd för ändringssökandet.

Mom. 11. Verktällighet.

Då denna syneförrättning ej skall underställas vattendomstols prövning,

kommer detta utlåtande att gå i verkställighet i den ordning, som för laga kraft ägande dom är stadgad, för så vitt icke besvär anføres mot förrättningen inom den i mom. 10 här ovan angivna tiden.

Kingelstad den 27 augusti 1954

I tjänsten:



/Erik Alström/

Lantbruksingenjör.

edd. k. j.

KOSTNADSFÖRDELNINGSLÄNGD

Fastighet Ägare m. m.	Sök o. likst.	Befind kronor	Fastighets andel i			Samfällighets andel i gemensamma kostnader
			för särskild ev- delning beräknad kostnad	för samfällig- heten beräknad kostnad	samfällig- hetens verkliga kostnad	
1	2	3	4	5	6	7
OTTARPS SOCKEN						
<u>Folmerstorp 4⁵, 1/16 mtl.</u>						
Brik Bengtsson, avd. 1	S	3258:-	1687:96	1687:96	22,065	
<u>Kingelstad av 6⁴, 53/1536 mtl.</u>						
Birger Jönsson, avd. 1		86:-	44:56	44:56	0,582	
<u>Kingelstad av 6⁵, 1/144 mtl.</u>						
Birger Jönsson avd. 1		125:-	64:76	64:76	0,846	
<u>Kingelstad av 6⁵, 1/72 mtl.</u>						
Hilding Svensson, avd. 1	S	585:-	303:09	303:09	3,962	40%
<u>Kingelstad 6⁶, 1/48 mtl.</u>						
Yngve Jönsson, avd. 1	S	380:-	196:88	1337:11	17,479	40
" 2		2625:-	1140:23			
<u>Kingelstad 6⁷, 1/48 mtl.</u>						
Erhard Hammar, avd. 1	S	1484:-	768:86	1928:63	25,211	40
" 2		2670:-	1159:77			
<u>Kingelstad 6⁸, 1/24 mtl.</u>						
Carl Olsson, avd. 1	S	1127:-	583:89	583:89	7,633	40
<u>Kingelstad 14¹⁴, 1/36 mtl.</u>						
Carl Malm, avd. 2	S	1030:-	871:14	871:14	11,387	40
<u>Kingelstad 14¹³, 1/36 mtl.</u>						
Johan Olofsson, avd. 2	S	980:-	828:86	828:86	10,835	40
<u>Summa</u>		14350:-	7650:-	7650:-	100,000	

Cont. L. L.