


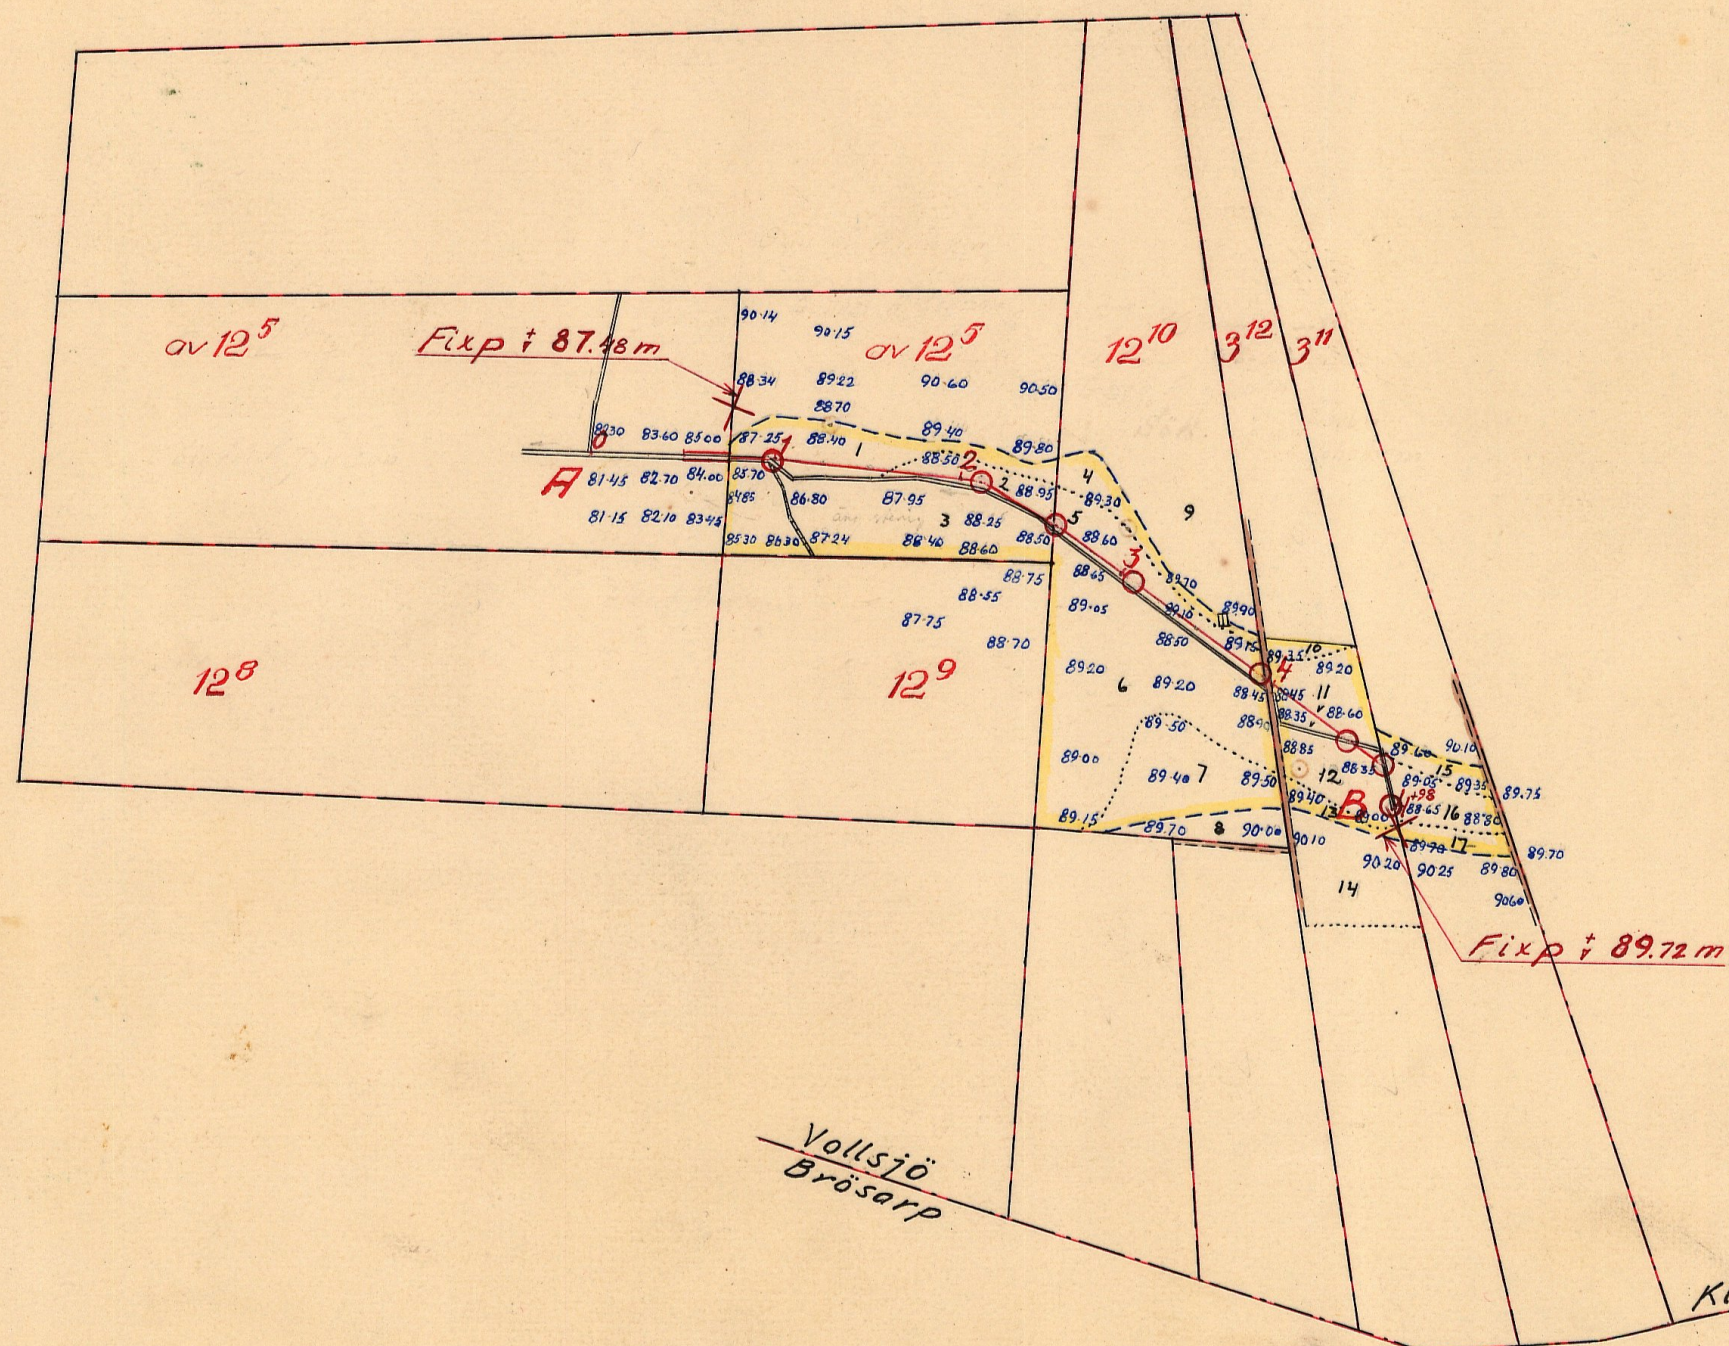

LANTBRUKSSTYRELSEN

22 DEC. 1954

DIARIE Nr

Klasaröd

FÖRSLAG TILL

Vollsjo dikningsföretag år 1954

I Vollsjo

SOCKEN (NAR) AV Malmöhus

LAN

UPPRÄTTAT ÅR (EN) 1954 (UTAN) SAMBAND MED SYNEFÖRRÄTTNING ENL. VATTENLAGEN AV

RITH. Nr 001

ORIGINAL

KOP. M

2-1121

Erik Alster



Lantbruksingenjör

FÖR RITH. ST. 2


KUNGL. LANTBRUKSSTYRELSEN

5590-1


Förslag till ommurning av rörtutlopp vid 0+75
Skala 1:50

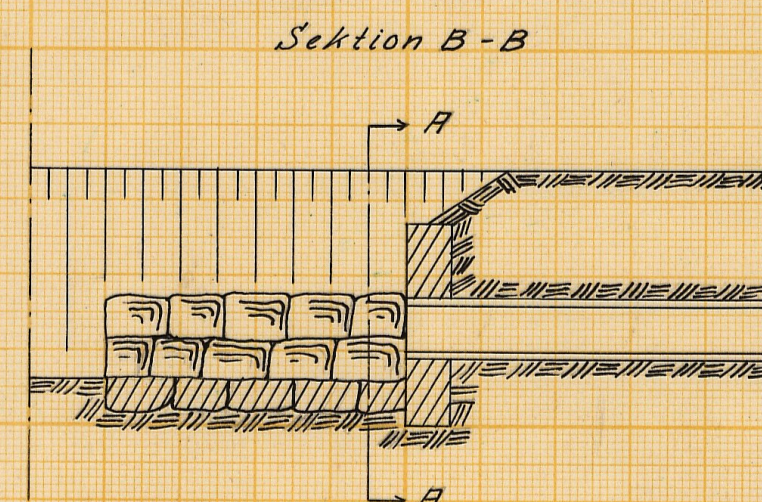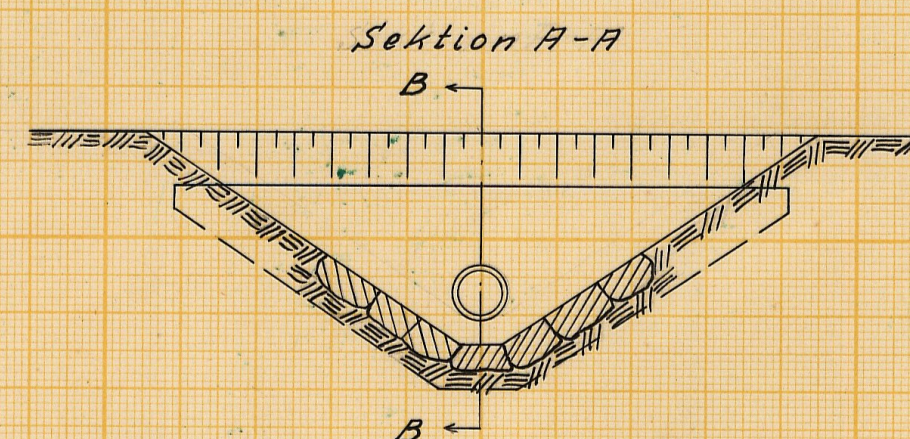




Förslag till 24" brunn
Skola 1:50

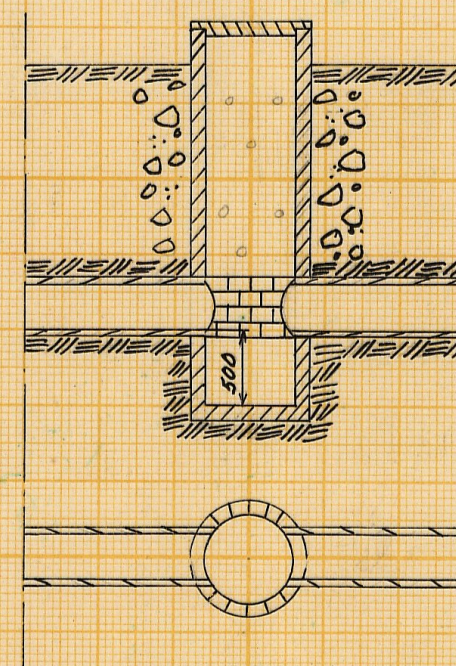

Förslog till 32" brunn

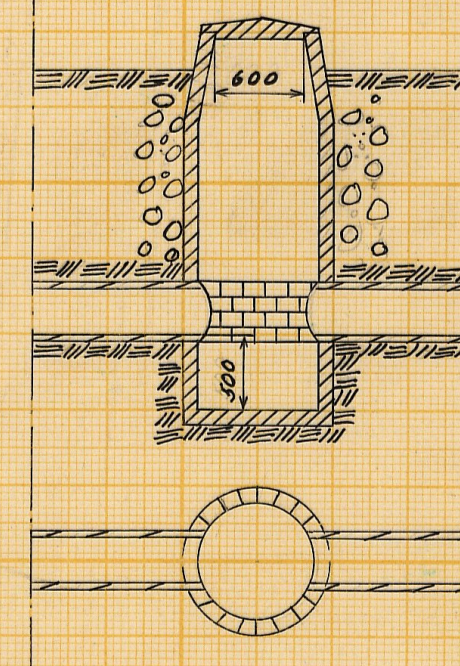

LANDTRUKSSTYRELSE
22 DEC 1954
DIARIE Nr
SAK Nr

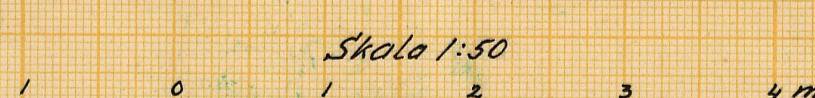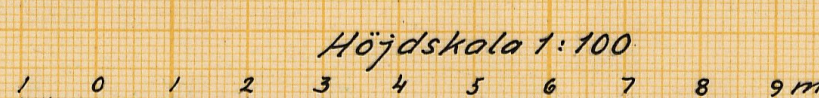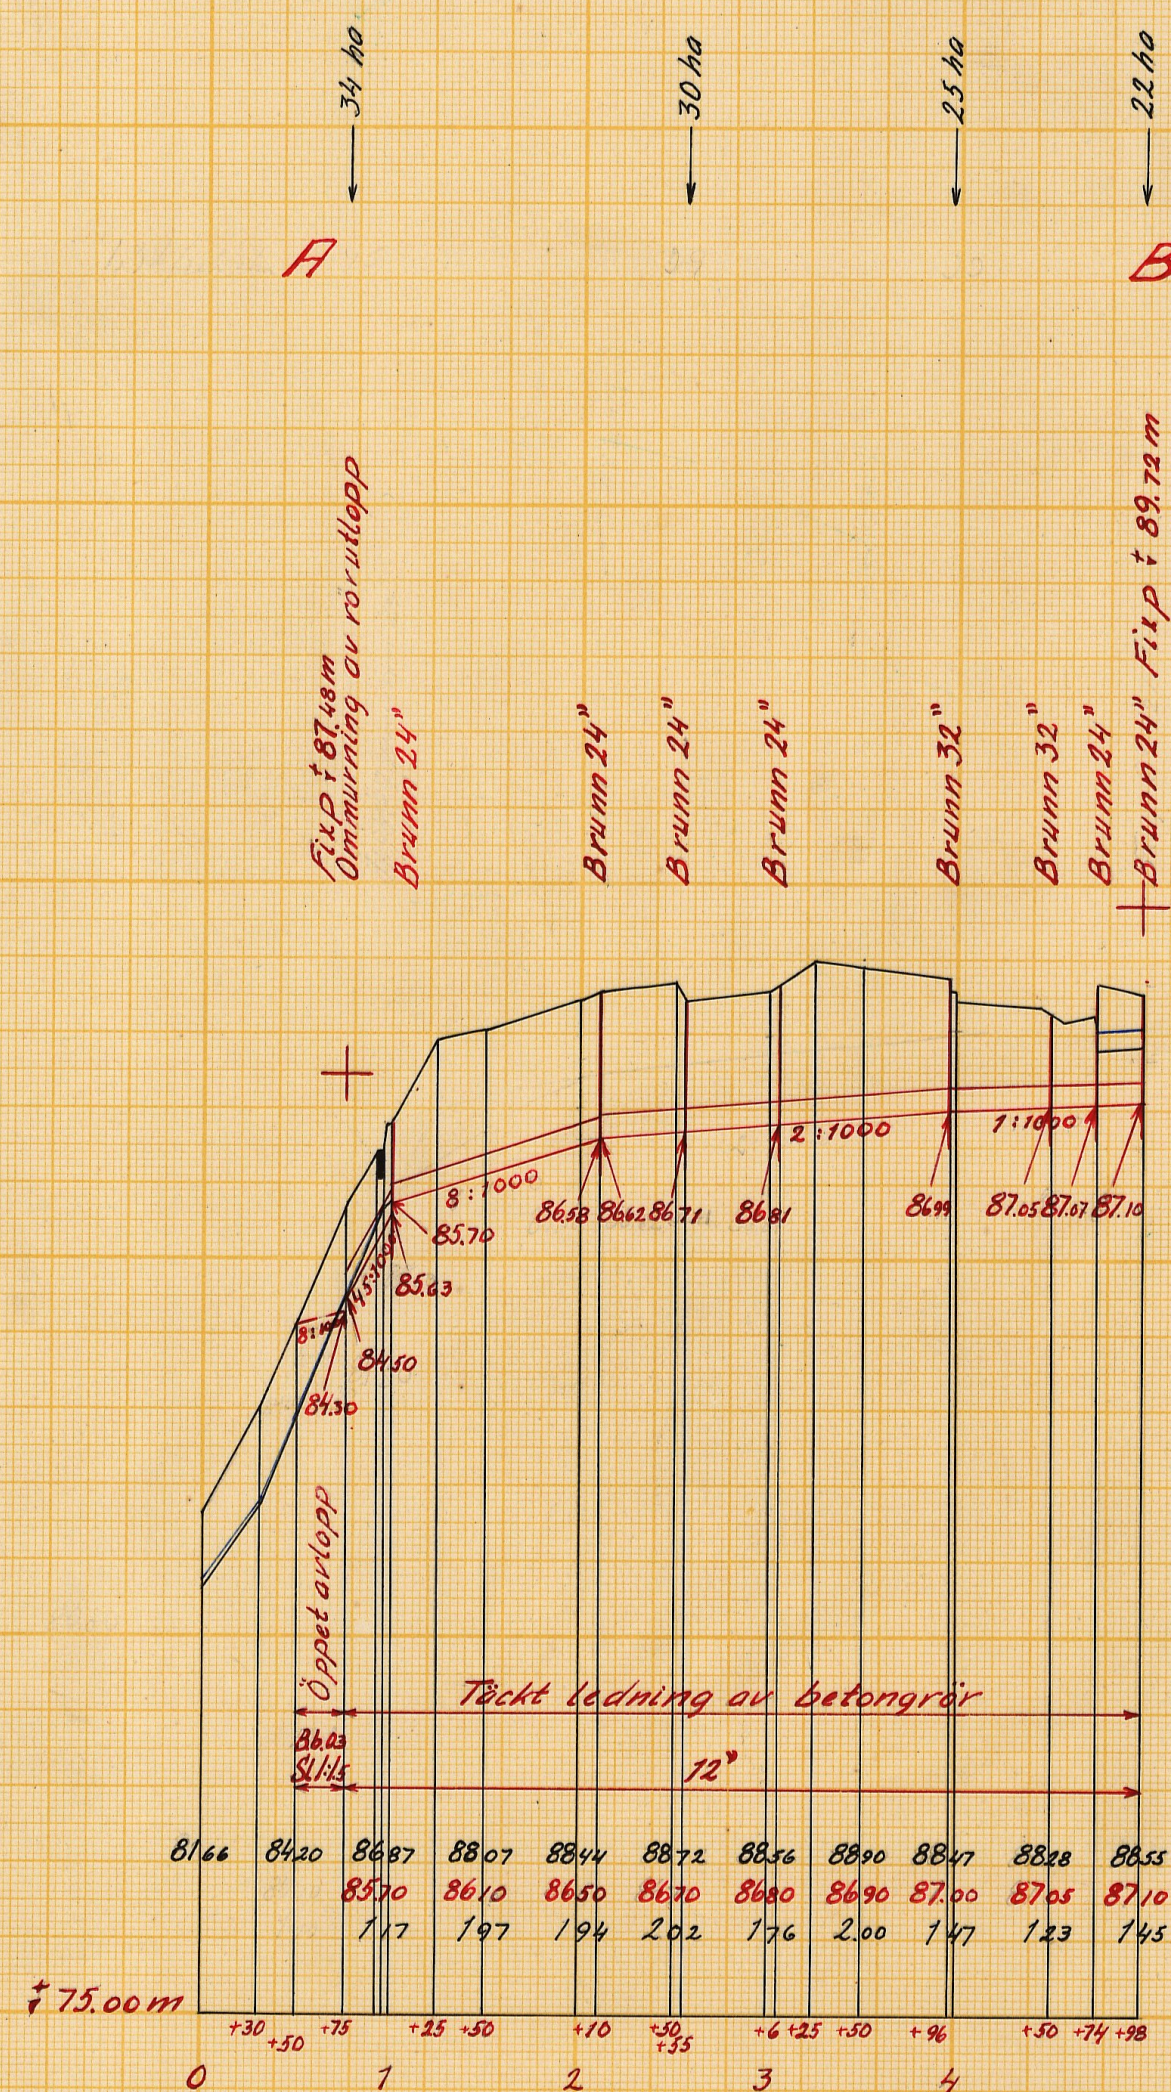

Förslag till

Vollsjö dikningsföretag år 1954

i Vollsjö kommun Malmöhus län

upprättat år 1954 i samband med syneförrättning enl. vattenlagen av

307N-Nr002 8-1 7117

Original Namn

Kopia M 241121 Lantbruksingenjör

Antal Titel

LANTBRUKSSTYRELSENS

Antal
ritn. st. 2

5590-2

M 2*1121

LANTBRUKSSTYRELSEN

22 DEC 1954

DIARIE Nr

SAK Nr

Kungl. Lantbruksstyrelsen
Arkiv

Handlingar

till

VOLLSJÖ DIKNINGSFÖRETAG ÅR 1954

i Vollsjö socken av Malmöhus län.

Upprättade vid laga syneförrättning


år 1954 av

Erik Alström

Lantbruksingenjör.

Statligt stöd beviljat av

LANTBRUKS-
NÄMNDEN

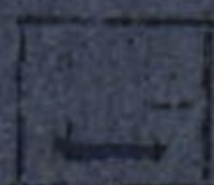

den 14/12 1954

LANTBRUKS-
STYRELSEN



den / 19

Arbetets utförande godkänt

den / 19... utan
med

Ändring av arbetsplan.

(Ändring har införts å beörda ritningar
med förbeteckning)

Handlingar

till

VOLLSJÖ DIKNINGSFÖRETAG ÅR 1954

i Vollsjö socken av Malmöhus län.

Upprättade vid laga syneförrättning

år 1954 av

Erik Alström

Lantbruksingenjör.


Innehållsförteckning:

Protokoll		sid. 1-3
Bilaga 1		" 4-6
Värderingslängd	Bil. A.	" 7-8
Kostnadsförslag	" B.	" 9
Arbetsbeskrivning	" C.	" 10-12
Utlåtande	" D.	" 13-20
Kostnadsfördelningslängd	" Da.	" 21

Till akten hör 2 ritningar.

ÖVERSIKTSKARTA

Skala 1:50 000

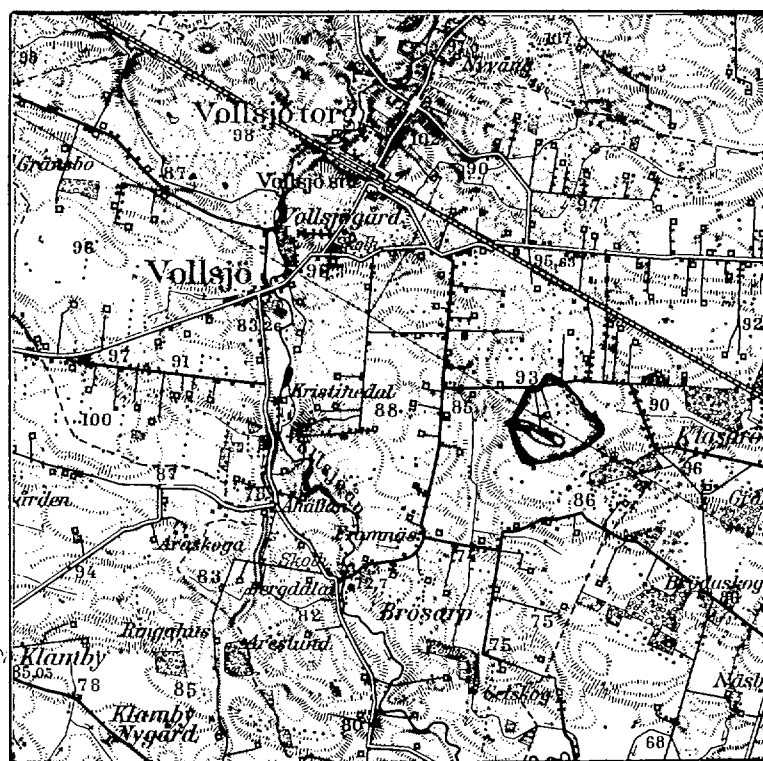

PROTOKOLL fört vid sammanträde för syneför-
rättning enligt vattenlagen angående torrlägg-
ning av marker till Vollsjö nr 3 och 12 i Volls-
sjö socken av Malmöhus län.

År 1954 den 30 november inställde sig undertecknad, förrättningsman,
hos Gösta Andersson, Björkdala, Vollsjö, för att jämlikt av länsstyrelsen
utfärdat förordnande (Bilaga 1) handlägga syneförrättning enligt vattenla-
gen för torrläggning av marker till Vollsjö nr 3 och 12 i Vollsjö socken.

Följande sakkägare hade infunnit sig:

Sökande:

Gösta Andersson, äg. 1/64 mtl. Vollsjö 3¹², 1/64 mtl. Vollsjö 12¹⁰ m.fl.

Övriga:

Sigfrid Jönsson, äg. 1/48 mtl. av Vollsjö 12⁵.

Gunnar Andersson, äg. 1/96 mtl. av Vollsjö 12⁵

Karl Johansson, äg. 1/64 mtl. Vollsjö 3¹¹.

§ 1.

Det för förrättningsmannen utfärdade förordnandet upplästes och bilades
protokollet såsom bil. 1.

§ 2.

Jämv emot förrättningsmannen hade ingen att anmäla.

§ 3.

Laga hinder emot förrättningens handläggande eller det nu planerade
företaget hade ingen att anmäla.

§ 4.

Förrättningsmannen framlade plankarta över de marker, som torde bli berörda av det planerade företaget, ävensom profilritn. över de avlopp, vilkas upptagande påyrkats i samband med verkställda undersökningar.

§ 5.

Avgavs förrättningsmannens utlåtande - se bilaga D - med tillikännagivande, att den med utlåtandet missnöjde ägde detsamma klandra genom besvär till Söderbygdens vattendomsstol, Stockholm.

§ 6.

Sakägarna överenskommo, att fördela kostnaderna i enlighet med bilaga Da.

§ 7.

Till syssloman utsågs Gösta Andersson, Björkdala, Vollsjö.

" suppleant utsågs Karl Johansson, Vollsjö nr 3, Vollsjö.

§ 8.

Förrättningsmannen redogjorde för gällande bestämmelser rörande bidrag och lån av statsmedel till utförande av torrlägningsföretag.

§ 9.

Sakägarna överenskommo att ansöka om bidrag av statsmedel till sina kostnader för företagets utförande.

De uppdrogo åt Gösta Andersson

att till Lantbruksnämnden i Malmöhus län ingiva ansökan om statsbidrag;

att, därest statsbidrag beviljas, med vederbörande myndighet avsluta kontrakt om arbetets utförande;

att uppbära och utkvittera det statsbidrag, som kan komma att beviljas;
att företräda delägarna i alla de övriga frågor, som avse bidrag av statsmedel.

§ 10.

Antecknades till protokollet, att kostnaderna för hantlangning uppgått till 85:25 kronor, vilket förskotterats av Gösta Andersson.

§ 11.

Antecknades, att arealerna för de berörda fastigheterna uppgingo till:

Gösta Andersson	12 ha
Karl Johansson	4 "
Sigfrid Jönsson	
Gunnar Andersson	10 "

§ 12.

Beslöts att företaget skulle utföras snarast möjligt och att ayselomannen skulle upplåna erforderliga medel för företagets utförande.

§ 13.

Upplästes och godkändes dagens protokoll samt förklarades förrättningen avslutad och upplöstes sammanträdet.


Vollsjö den 30 november 1954

I tjänsten:



/Erik Alström/

Lantbruksingenjör.

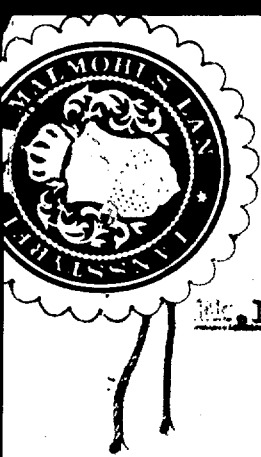

Lnr _____
Lantbrukarämnen / Malmöhus

Ink. d. 23 SEP 1953

Beslut den _____

Mc.D. nr III M 36 53.

R E S O L U T I O N.

Översändes till lantbruksingenjören Erik Alström, - - - - -
- - - - - som förordnas att, därest laga hin-
der ej möter, i behörig ordning företaga den i inneliggande ansö-
kan omförmälda förrättning; skolande bevis om detta förordnandes
emottagande skyndsamt hit insändas.

Malmö i landskansliet den 21 september 1953 .

På länsstyrelsens vägnar:

S. Wetterlund
S. Wetterlundh

Torsten Segrell
Torsten Segrell

Dnr AD 286/53

Lantbruksnämnden i Malmöhus

mt. d. 15 SEP 1953

Beslut den

Var III	<u>u</u>	<u>86</u>	<u>53</u>
Insändes till vederbörande lantbruksnämnd.			
19 SEP. 1953			
Länsstyrelsen, Malmö			
Landekansliet			

Till Länsstyrelsen i Malmöhus län.

Härmed anhålles om förordnande för behörig förrättningsman att handlägga syneförrättning enligt 10 kap. vattenlagen för torrläggning av mig Wollsjö tillhörig mark inom Wollsjö

Wollsjö socken(-nar) av Malmöhus län.

Förrättningen avser ihopläggning av ett stendike

här uppgives så fullständigt som möjligt företags beskaffenhet (dikning, åreglering, sjösänkning, invallning e. d.), vidare

företags omfattning (areal som skall torrläggas, avloppens längd o. d.), om flottled, damm, järnväg, landsväg e. d. beröres m. m.
10 hektar längd 600 m.

Närmaste Järnvägsstation Wollsjö

Meddelanden om förrättningen ställas till Gösta Indersson 20

Lantbrukare Gösta Indersson Björkdala Wollsjö/51
titel, namn och fullständig adress samt telefon.

Björkdala Wollsjö den 13 Sept. 1953

Sökandes namn: Gösta Indersson Fastighet: Björkdala Wollsjö

för fastigheten

» »

» »

Tel 20151 Sjöta

Förutom nämnda, sökandena tillhöriga fastigheter, väntas nedanstående ägare och fastigheter bliva berörda av företaget.

Icke sökandes namn:

Fastighet:

Nils Henrik Johansson	ägare av fastigheten	Klasareds gård
Karl Johansson	» » »	N:o 3 Wollsjö
Gunnar Andersson	» » »	" 12 " "

Lantbruksnämnden får till förrättningsman föreslå:

den

19

På Lantbruksnämndens vägnar:

VÄRDERINGSLÄNGD

Fastighet och ägare Ägobeskrivning	Ägo- figur- nr	Förbättrad mark		Värde pr ha		Båtnad	
		åker, tomt	annan	före	efter	pr ha	pr ägofigur
		hektar	hektar	kronor	kronor	kronor	kronor
VOLLSJÖ SOCKEN							
<u>Vollsjö av 12⁵, 1/96 mtl.</u>							
Gunnar Andersson							
<u>Alstringsbåtnad</u>							
Åker	1	0.27		3400	4000	600	162
"	2	0.12		2400	"	1600	192
betesmark, skogbrv.	3		0.39	700	1000	300	117
	A-Summa	0.37	0.39				471
<u>Brukningsbåtnad</u>	B-Summa						100
	Totalsumma Kronor						571
<u>Vollsjö 12¹⁰, 1/64 mtl.</u>							
Gösta Andersson							
<u>Alstringsbåtnad</u>							
Åker	4	0.15		3400	4000	600	90
"	5	0.22		2400	"	1600	352
"	6	1.00		"	"	"	1600
"	7	0.35		3400	"	600	210
	A-Summa	1.72					2252
<u>Brukningsbåtnad</u>	B-Summa 4-9	3.70				600	2220
	Totalsumma Kronor						4472
<u>Vollsjö 3¹², 1/64 mtl.</u>							
Gösta Andersson							
<u>Alstringsbåtnad</u>							
Åker	10	0.03		3400	4000	600	18
Överföres		0.03					18

I tjänsten:
Erik Alström
/Erik Alström/ Lantbrukarskolan för.

Läge	Längd m	Arbets, material o. d.	Antal	å-pris kr.	Kostnad kronor	Summa kronor
<u>Dikesträckan A - B.</u>						
0+50-0+75	25	Schaktning av sand, grus o. sten, m	30	3.50	105:-	
0+75-1	25	Betongrör 12" m	25	6.50	162:50	
		Schaktning, stämpling, rörläggning och återfyllning m	25	4:75	118:75	
1 - 4	300	Betongrör 12" m	300	6.50	1950:-	
		Schaktning, stämpling, rörläggning och återfyllning m	300	6:75	2025:-	
4 - 4+98	98	Betongrör 12" m	98	6:50	637:-	
		Schaktning, stämpling, rörläggning och återfyllning m	98	5:-	490:-	5488:25
<u>Tills. 448 meter</u>						
<u>Borttagning av ägovägsturmma vid 0+92</u>					20:-	
<u>Omsurning av rörutlopp vid 0+75</u>					150:-	
<u>Brunnar med 32" inre diameter, kopplingar m.m. vid 3+96 och 4+50</u>					280:-	
		st.	2	140:-		
<u>Brunnar med 24" inre diameter, kopplingar m.m. vid 1, 2+10, 2+55, 3+6, 4+74 och 4+98</u>					540:-	990:-
		st.	6	90:-		
<u>För oförutsedda fall, arbetsledning m.m. tillägges ca 10 %</u>						621:75
					<u>Summa Kronor</u>	<u>7.100:-</u>
Björkdala, Vollsjö den 30 november 1954						
I tjänsten:						
						
/Erik Alström/						
Lantbruksingenjör.						

[illegible]

Arbetsbeskrivning.

Arbetet skall utföras i enlighet med förelägs handlingar och ritningar, därvid bl.a. följande skall iakttagas:

- 1/ Ommurningen vid 0+75 skall utföras av betong med minst 300 kg.cement per m³ samt grundläggas på utfyllnad av skärv;
- 2/ Sten, som ligger hindrande i vägen för rörledning, skall upptagas;
- 3/ Inga rör få nedläggas förrän de blivit godkända av vederbörande lantbruksingenjör eller av den, han i sitt ställe förordnar;
- 4/ Rörledning får ej täckas, förrän den blivit godkänd av vederbörande lantbruksingenjör eller av den, han i sitt ställe förordnar;
- 5/ Rörledning skall efter sådant godkännande omedelbart höljjas till minst 0,6 m. djup, räknat från ledningens överkant;
- 6/ Sådan höljning skall utföras genom påfyllning av ur rörgraven uppschaktade jordmassor, och om dessa massor ej äro tillräckliga, genom nerschaktning från sidorna, varvid det förutvarande öppna diket helt igenplaneras, så att jordbrukeredskap och traktorer kunna köras obehindrat över rörledningen;
- 7/ Samtliga ur rörgraven uppschaktade massor skola återfyllas;
- 8/ Fyllningen skall packas väl, särskilt under och på båda sidor om rörsträngen samt stötas väl, så att framtida sättningar i möjligaste mån förhindras;
- 9/ Fyllningen får ej innehålla sten;
- 10/ Om entreprenören vill utföra återfyllningen med maskin, skall han först för hand hölja rörledningen till 30 cm höjd, räknat från ledningens överkant, och därefter återfylla återstående massor med maskin. Innan maskinarbetet påbörjas, skola alla stenar bortsorteras och läggas i upplag bakom rörgraven, varefter jordmassorna med iakttagande av den största försiktighet skola återföras i rörgraven. Planeringsmaskinen får ej köras närmare rörgraven än 0,5 m. och givetvis ej köras över densamma;

- 11/ Enskilda rörledningar, som utvinnas intill en brunn, skola av entreprenören kostnadsfritt kopplas i brunnen, därest jordägaren eller arrendatorn tillhandahåller för sådan koppling erforderliga rör;
- 12/ Kopplingen av sådana rörledningar, som utvinnas på längre avstånd från brunnarna, skola, därest jordägaren eller arrendatorn därom gör framställning, utföras av entreprenören, men bekostas av jordägaren eller arrendatorn;
- 13/ Samtliga brunnar skola försänkas 0,5 m. räknat från utloppsrörets underkant, samt förses med hållbart lock av armerad betong;
- 14/ Brunnar med 24" inre diameter skola helt utföras av betongrör eller med ett mellanskift av brunnstegel eller betongsten;
- 15/ Brunnar med större inre diameter än 24" skola utföras av betongrör med ett mellanskift av brända brunnstegel samt avkannas till 24" inre diameter;
- 16/ I brunnsväggen skola upptagas hål i tillräckligt antal, så att dagvatten obehindrat kan rinna in i brunnarna. För koppling av blivande täktdiken skola dessutom i brunnarna på lämpliga höjder inkopplas minst 3 st. 4" tegelrör eller det större antal rör, som betingas av rådande förhållanden;
- 17/ Samtliga brunnar skola uppdragas till 0,30 m. över markytan;
- 18/ Samtliga brunnar skola grundläggas på fast underlag, förses med botten av betong samt omkallas med sten och grovt grus;
- 19/ Bottnen skall vara igjuten i den understa brunnringen, innan denna nedskäts, därest detta ej medför särskilda svårigheter vid brunnens byggande. I sådant fall skall bottnen igjutas sedan den nedersta brunnringen färdigställt, eller också skall bottnen sättas på underlag av 3" plank;
- 20/ Kopplingarna i brunnarna skola vara ordentligt utförda och de kopplade rören sammanfogade medelst cementbruk;
- 21/ Träd och buskar utmed de nya dikessträckorna skola rothuggas och borttagas;
- 22/ Vattnet i avloppen får under den tid, då arbete pågår, uppdämnas och regleras i den omfattning, som erfordras för arbetets ändamålsenliga utförande,

dock icke så att skada uppstår. Vattenståndet får sålunda ej uppdämmas till sådan höjd, att omgivande marker skadas och ej heller så, att vattenbrist uppkommer nedanför dämningen. Efter uppdämning skall vattenståndet nedsänkas med försiktighet, så att skada ej uppstår;

- 23/ Vederbörande lantbruksingenjör äger meddela de särskilda föreskrifter, som erfordras, därest det under arbetets utförande visar sig nödvändigt att förstärka grunden för vissa täkta dikensträckor med till den hörande brunnar. Livande entreprenör är skyldig att omedelbart underrätta vederbörande lantbruksingenjör för den händelse grundförstärkning erfordras.

24/ Fixpunktsbeskrivning.

Fixp. + 87.48 m.

Järndubb i jordfast sten i stenmur 25 m N om sektion 0+75.

Fixp. + 89.72 m.

Järndubb i jordfast sten i rågång mellan Valla 3¹¹ och 3¹², 10 m S om sektion 4+98.

Björkdala, Valla 3 den 30 november 1954

Erik Alström

/Erik Alström/

Lantbruksingenjör.

UTLÅTANDE, avgivet vid syneförrättning
angående torrläggning av marker till Voll-
sjö nr 3 m.fl. fastigheter i Vollsjö socken
av Malmöhus län.

Mon. 1. Förordnande m.m.

Genom länsstyrelsens resolution den 21 september 1953 förordnades undertecknad, förrättningsman, att handlägga syneförrättning enligt vattenlagen angående torrläggning av marker till Vollsjö nr 3 m.fl. fastigheter i Vollsjö socken av Malmöhus län. Laga hinder har ej anmälts mot förrättningens handläggande eller det avsedda dikningsföretagets utförande, ej heller har sådant hinder av förrättningsmannen kunnat utrönas. Det planerade torrläggningsföretaget avser "dikning", varför syneförrättningen handlagts enligt de bestämmelser i vattenlagen, som gälla för sådant företag. Dikningsföretaget berör marker tillhörande Vollsjö nr 3 och 12 i Vollsjö socken.

Mon. 2. Dikningsföretagets läge, omfattning, planläggning m.m.

Dikningsföretaget, som tillhör Kävlingeåns nederbördsområde nr 92 ligger c:a 2 km SO om Vollsjö järnvägsstation på järnvägalinjen Balöv-Ystad. På hithörande översiktskarta har dikningsområdet utmärkts med gul färg. De marker, om vilkas torrläggning det är fråga, avvattnas nu dels genom Öppna floddiken, och dels genom täckta ledningar, vilkas sträckning framgår av plankartan. Dessa ha emellertid ej utförts till erforderliga djup och dimensioner, varför vissa av de marker, vilka för sin torrläggning äro beroende av desamma, nu besväras av vatten. Förrättningsmannen har därför på sökandens begäran upprättat förslag till utförande av nytt avlopp (dikesträcken A - B) till det djup och med de dimensioner i övrigt, som erfordras för ändamålsenlig torrläggning av de nu vattenskadade markerna. Enligt förrättningsmannens förslag, vilket närmare framgår av förslagshandlingarna och

ritningarna, skall för det gemensamma dikningsföretaget ovanstående dikesträcka utföras.

För dikesträckan har profilritning upprättats. Ritningen anger dikesträckans djup och övriga dimensioner ävensom lägen för den omgrävning och de brunnar, som skola utföras. För sistnämnda konstarbeten ha särskilda typritningar upprättats. Dikesträckans läge på marken markeras på hithörande plankarta av röd, heldragen linje. Läget för brunnar har utmärkts med röda ringar. Vid bestämmandet av dikesträckans dimensioner har förrättningsmannen tagit hänsyn till såväl nederbördsområdets storlek och topografi samt avrinningen från det samma som ock till rådande fallförhållanden. Nederbördsområdet har fastställts dels genom särskilda undersökningar på marken, dels med ledning av Ekonomiska kartverkets kartor över trakten. Storleken av de områden, som avvattnas till dikesträckan, framgår av profilritningen. Den vattenmängd, som skall kunna avbördas har beräknats med ledning av nederbördsområdets storlek och under antagande, att avrinningen vid normala flöden uppgår till högst 1,3 liter per sekund och hektar.

Santliga de marker, vilka enligt förrättningsmannens åsikt beredas bättnad i form av ökad alstringsförmåga, därest det nu planerade dikningsföretaget kommer till utförande, ha kartlagts och avfattats på hithörande plankarta. Hela området har dessutom nivåavvägts.

Mon. 3. Ersättningar.

För skada å växande gröda, som uppkommer vid utförandet av den nya dikesträckan, skall ersättning utgivas. Kan överenskommelse därom ej träffas mellan vederbörande jordägare eller arrendator och företagets styrelse, skall ersättningsbeloppets storlek bestämmas av vederbörande lantbruksingenjör, eller av den, han i sitt ställe förordnar.

Beträffande sådan genom dikningsföretagets utförande möjligen uppkommen skada, som ej av förrättningsmannen förutsetts, hänvisas till bestämmelserna i 7 kap. 57 § vattenlagen.

Mom. 4. Kostnader.

Förrättningsmannen har beräknat kostnaderna för den dikessträcka, som skall utföras för det gemensamma dikningsföretaget, till 7.100:- kronor, Kostnadsförslaget har bilagts förrättningshandlingarna (Bil. B).

Mom. 5. Båtnadsuppkattning och kostnadsfördelning.

Överenskommelse har ej träffats angående kostnadernas fördelning, varför förrättningsmannen uppkattat den båtnad, som genom företagets utförande beredas de i dikningssamfälligheten ingående markerna. Vid uppkattning av båtnaden har förrättningsmannen följt föreskrifterna i 10 kap. 60 § vattenlagen och alltså värderat markerna dels efter företagets genomförande, dels i nuvarande vattenakadats skick. Vid värderingen har hänsyn tagits såväl till jordens godhet samt till de blivande och nuvarande torrlägningsförhållandena som ock till i orten gängse priser å fullt torrlagd jord av likartad beskaffenhet. Skillnaden mellan blivande och nuvarande värden motsvarar de båtnadsvärden, som skola ligga till grund för kostnadernas fördelning. Resultatet av värderingen och båtnadsuppkattningen återfinnes i värderingslängden, Bil. A, som även utgör hävdeförteckning för de i dikningssamfälligheten ingående markerna.

Då de i dikningssamfälligheten ingående markerna avvattnas genom ett enda dike och då ej någon större nivåskillnad förefinnes mellan vissa områden, föreligger ej sådana förhållanden, att kostnaderna skola räknas enligt bestämmelserna i 7 kap. 24 § vattenlagen.

Hela dikningsföretaget behandlas alltså som en enda avdelning. Kostnaderna

skola därför utan jämkning fördelas fastigheterna emellan i direkt förhållande till båtnadsvärdena. Kostnaderna för torrläggning av dikningsansamlingen ha av förrättningsmannen beräknats till 7.100:- kronor och den därvid uppkommande båtnaden av förrättningsmannen värderats till 6.885:- kronor. Dikningsansamlingens relativa kostnadstal beräknas alltså till $7.100 : 6.885 = 1,031227$.

Skärskild kostnadsfördelningsskild har upprättats och bifogats detta utlåtande (Bil. Dc). I kolumn 5 av längden angives varje delägars och fastighets andel i de beräknade kostnaderna för dikningsföretagets utförande och i kolumn 6 de procenttal, efter vilka samtliga verkliga kostnader för företagets utförande och framtida underhåll skola fördelas. Delägare, som ej är sökande till denna syneförrättning och ej heller med sökande likställd, är med det undantag dock, warem stadgas i 10 kap. 80 § vattenlagen, icke skyldig att till kostnaderna för företagets utförande tillskjuta större belopp än som svarar mot värdet av den för hans egendom uppskattade båtnaden eller jordförbättringen. Vilka delägare, som äro att anse som sökande, angives i kolumn 2 av kostnadsfördelningsskilden med förkortningen "S". Sådana omständigheter, som emförelles i 7 kap. 25-26 och 28-30 §§ vattenlagen, föreligga ej vid detta torrlägningsföretag.

Kostnaderna för denna syneförrättning skola enligt bestämmelserna i 10 kap. 30 och 79 §§ vattenlagen omedelbart förskjutas av sökandena. Kommer företaget till utförande, skola förrättningskostnaderna fördelas mellan samtliga delägare på samma sätt som företagets övriga kostnader.

Mem. 6. Dikningsföretagets utförande.

Då det av verkställda utredningar framgätt, att det planerade dikningsföretaget är ekonomiskt försvar^{bart}, finner förrättningsmannen skäligt tillstyrka att det kommer till utförande. Företaget skall alltså, därest sökanden till

fullfölja detsamma, utföras i överensstämmelse med av förrättningsmannen upprättat förslag, och med beaktande jämväl av de närmare bestämmelser, som framgå av detta utlåtande.

Arbetet får påbörjas, så snart denna synförrättning tagit åt sig laga kraft. Företaget skall vara färdigställt inom 10 år efter det synförrättningen fastställts. Angående förlängd arbetstid hänvisas till bestämmelserna i 7 kap. 58 § vattenlagen.

Utöver vad som föreskrives i arbetsbeskrivningen, Bil. C, är vid företagets utförande följande att iakttaga.

- 1/ Arbetet skall utlämnas på entreprenad på de villkor, som äro för delägarna mest gynnsamma och betryggande.
- 2/ Arbetet skall anmälas till Riksförsäkringsanstaltens ombud i orten eller till annan lämplig försäkringsanstalt, innan detsamma påbörjas. Sådan anmälan erfordras dock ej för den händelse blivande entreprenör är att anse som sådan arbetsgivare, som själv äger ombesörja försäkring för av honom anställda arbetare.
- 3/ De olika dikesträckorna skola följa på marken utstakade och på plankartan närmare angivna sträckningar.
- 4/ Under arbetets utförande får vattnet uppdammas, dock icke så att växande gröda eller annan egendom skadas.
- 5/ Samtliga betongrör skola vara av fullgod beskaffenhet, fria från gjutfel och frostakador samt fylla de fordringar på täthet och hållfasthet samt allmänna kvalitetsfordringar, som närmare angivas i Lantbruksstyrelsens fastställda normalbestämmelser för lantbrukarör av betong. Rören få levereras antingen som muffrör, falsrör eller lantbrukarör.
- 6/ På profilritningen angivna höjdlägen för bottenlinjerna, vilka uträknats i förhållande till jämförelseplan och fixpunkter, skola gälla framför på förslageritningarna angivna djupsiffror.

- 7/ Fixpunkter ha utsatts till ledning vid arbetets utförande och dikningsföretagets framtida underhåll. Deras lägen i plan och profil framgå närmare av förelägningsritningarna och arbetsbeskrivningen (Bil. C).
- 8/ Fixpunkterna äro lagligen skyddade och få alltså ej övertäckas eller borttagas eller på annat sätt förstöras. Vill jordägare borttaga fixpunkt, skall han därom göra ansökan till vederbörande lantbruksingenjör, som då låter avväga annan lämplig fixpunkt. Kostnaderna för lantbruksingenjörens i sådant hänseende företagna förrättning gårdas av dikningsföretaget.

Kommer företaget att understödjas med statsmedel skola de särskilda bestämmelser, som eventuellt kunna bli föreskrifna som villkor för statsunderstöds beviljande, vara för nämnda delägare bindande.

Mem. 7. Dikningsföretagets avsyning.

Sedan företaget blivit utfört, skall detsamma jämlikt bestämmelserna i 13 kap. 1 § vattenlagen avsynas av vederbörande lantbruksingenjör eller av den han i sitt ställe förordnar. Företaget skall anses fullbordat, då avsyningsförrättaren överlämnat bevis om godkännande, eller, för den händelse att företaget blivit understött med statsmedel, när vederbörande myndighet godkänt detsamma.

Mem. 8. Dikningsföretagets framtida underhåll.

Kostnaderna för företagets framtida underhåll skola fördelas på samma sätt som kostnaderna för företagets första utförande eller efter de fördelningstal, som finnas närmare angivna i kolumn 6 av kostnadsfördelningsskeden, Bil. Da. Varje delägare är berättigad påfordra, att de dikesträckor, av vilka han är beroende, alltid hållas i fullgott skick. Gör någon sig skyldig till skadegörelse på de olika dikesträckorna med till den hörande anläggningar, och botar han ej efter tillsägelse omedelbart skadan, åger företagets

sysaloman eller också den, som lider men av skadegörelsen, att vid vederbörande häradsrätt föra talan mot den försämlige. Enskilda dräneringsledningar få tillkopplas endast i de brunnar, som utförts. Spillvatten får tillägnas avloppet först sedan det blivit i erforderlig grad renat.

Mom. 9. Organisation m.m.

För handhavande av dikeföretagets angelägenheter skola delägarna utse en styrelse, bestående av en ledamot (sysaloman).

Sysalomannen åligger:

- att ombesörja företagets utförande samt kontrollera entreprenörernas arbete -
i den mån så finnes erforderligt med biträde av sakkunnig person;
- att kontrollera att återfyllningen av massorna för täckta avlopp sker enligt arbetsbeskrivningen;
- att tillse att samtliga dikesträckor alltid hållas i fullgott skick samt ombesörja rensnings- och underhållsarbeten;
- att i mån av behov verkställa utdebiteringar på sätt närmare stadgas i 3 kap. 20 § vattenlagen;
- att över inkomster och utgifter föra fullständiga och med verifikationer försedda räkenskaper, vilka skola avslutas per kalenderår och därefter framläggas för delägarnas hörande och godkännande vid allmänt sammanträde;
- att för sistnämnda ändamål och då så eljest kan finnas nödigt kalla delägarna till sammanträde i den ordning, som omförelles i 7 kap. 64 § vattenlagen;
- att vid alla sammanträden föra protokoll, vilket skall vara för delägarna tillgängligt senast inom 14 dagar efter sammanträdet;
- att i övrigt vidtaga alla de åtgärder, som kunna finnas nödiga för företagets ändamålsenliga utförande och underhåll samt därvid beakta och följa de bestämmelser, som angivas i 7 kap. 61-65 §§ vattenlagen.

Till dikningsföretaget hörande handlingar och ritningar skola förvaras hos sýsalomannen i dikningsföretaget och hos honom hållas tillgängliga för envar, som vill granska dem eller taga avskrifter och kopior.

Företaget skall benämnas Vellsjö dikningsföretag år 1954. Mål, som beröra företaget, och som ej äro att hänföra till vattenmål, skola handläggas inför Färs häradarätt.

Mom. 10. Besvärshänvisning.

Den, som är missnöjd med åtgärd eller beslut under denna synförrättning eller som vill föra talan mot förrättningsmannens utlåtande, äger att inom sextio dagar härafter till Söderbygdens vattendomstol, Stockholm, ingiva sina besvär i tre exemplar. I besvären skola fullständigt upptagas klagandens alla påståenden och skälen därtill och vid besvären kunna därjämte fogas de ytterligare handlingar, som klaganden vill åberopa till stöd för ändringsökandet.

Mom. 11. Verkställighet.

På denna synförrättning ej skall underställas vattendomstols prövning, kommer detta utlåtande att gå i verkställighet i den ordning, som för laga kraft ägande dom är stadgad, för så vitt icke besvär anføres mot förrättningen inom den i mom. 10 här ovan angivna tiden.

Björkdala, Vellsjö den 30 november 1954

I tjänsten:

Erik Alström

/Erik Alström/

Lantbruksingenjör.

KOSTNADSFÖRDELNINGSLÄNGD

Fastighet Ägare m. m.	Sök. o. litar. = S	Bätnad kronor	Fastighets andel i			Samfällighets andel i gemensamma kostnader procent
			för särskild av- delning beräknad kostnad kronor	för samfällig- heten beräknad kostnad kronor	samfällig- hetens verkliga kostnad procent	
			4	5	6	
1	2	3	4	5	6	7
VOLLSJÖ SOCKEN						
<u>Vollsjö av 12⁵, 1/96 mtl.</u>						
Gunnar Andersson		571:-		588:83	8,293	
<u>Vollsjö 12¹⁰, 1/64 mtl.</u>						
Gösta Andersson	S	4472:-		4611:65	64,953	
<u>Vollsjö 5¹², 1/64 mtl.</u>						
Gösta Andersson	S	1374:-		1416:91 6028, 56	19,957	84,910
<u>Vollsjö 5¹¹, 1/64 mtl.</u>						
Karl Johansson		468:-		482:61	6,797	
<u>Summa</u>		6885:-		7100:-	100,000	
Björkdala, Vollsjö den 30 november 1954						
I tjänstens						
						
/Erik Alström/						
Lantbruksingenjör.						
Ovanstående fördelning av kostnaderna för utförandet och framtida underhållet						
av Vollsjö dikningsföretag år 1954 godkännes.						
Björkdala, Vollsjö den 30 november 1954						
