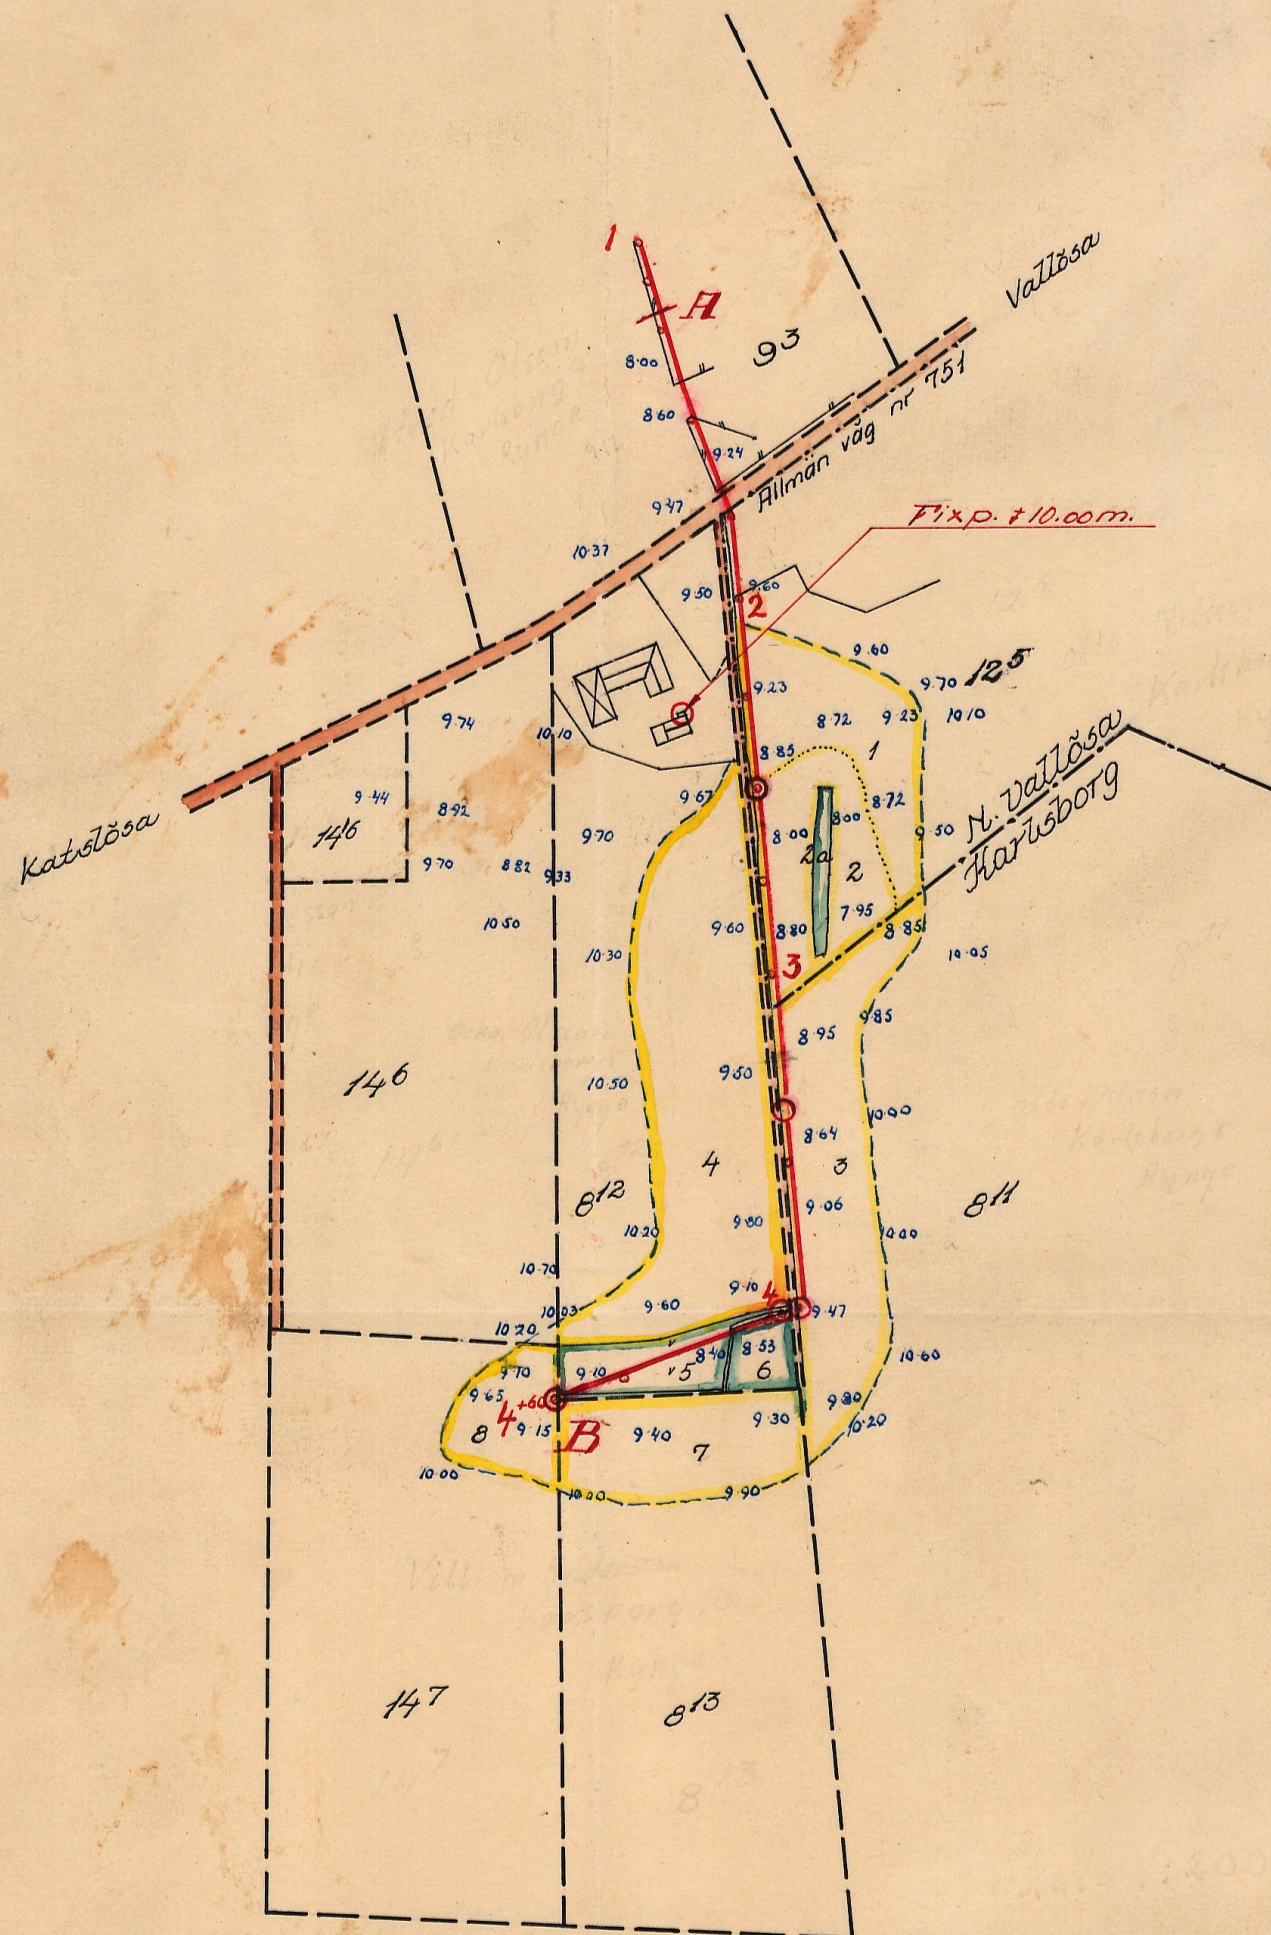


LANTBRUKSSTYRELSEN
29 JAN. 1955
DIARIE Nr
SAK Nr

FÖRSLAG TILL
Vallösa-Karlsborgs dikningsföretag år
1953

I Sjörupps SOCKEN(NAR) AV Malmöhus LÄN


UPPRÄTTAT ÅR(EN) 1953 SAMBAND MED SYNEFÖRRÄTTNING ENL. VATTENLAGEN AV

ORIGINAL
KOPPA
M 2-1124

ANTAL RITN. ST. 2




KUNGL. LANTBRUKS-
STYRELSENS ARKIV Nr 5674-1

Handwritten signature: *Uwe Möller*
(NAMN)
Handwritten title: *Lantbruksingenjör*
(TITEL)

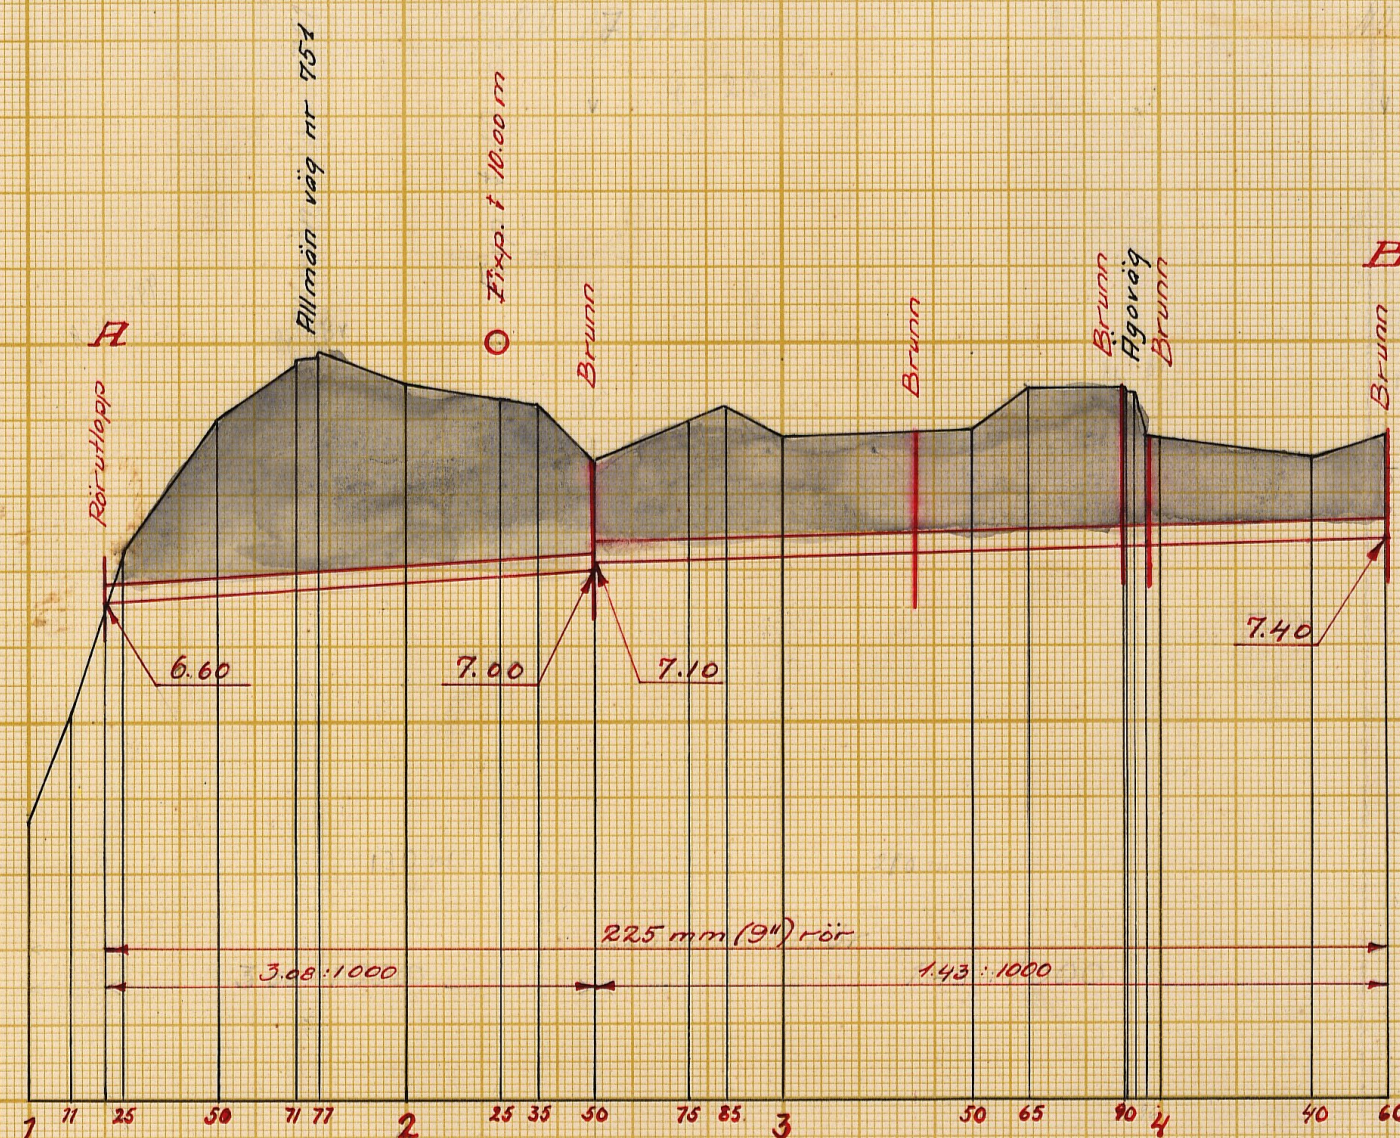

Typriträng för brunnar

Förslag till rörutlopp vid 1+20

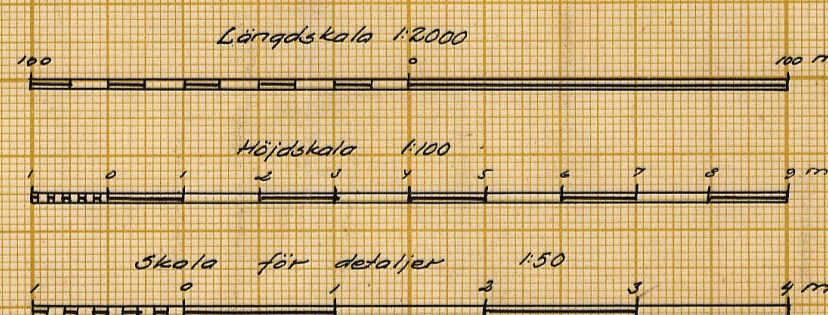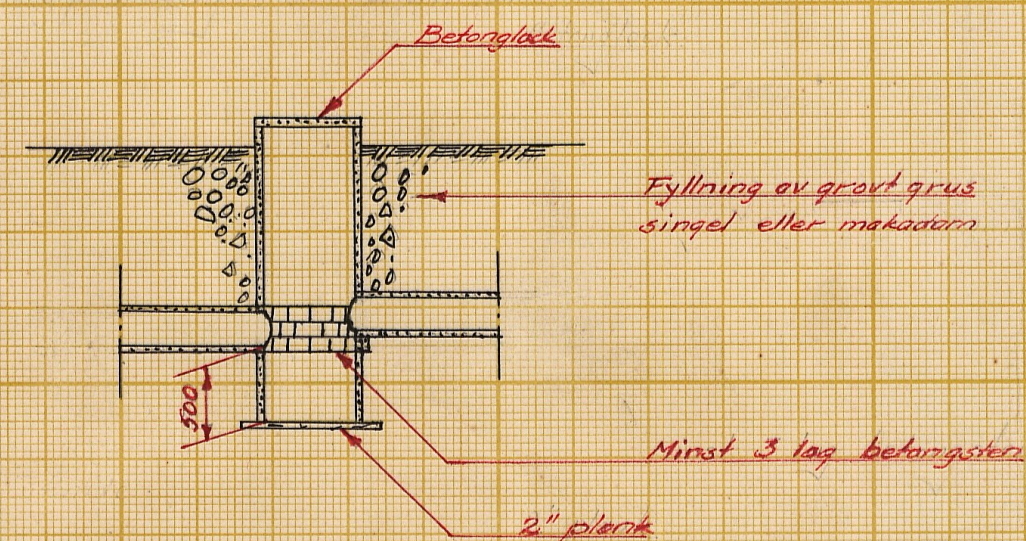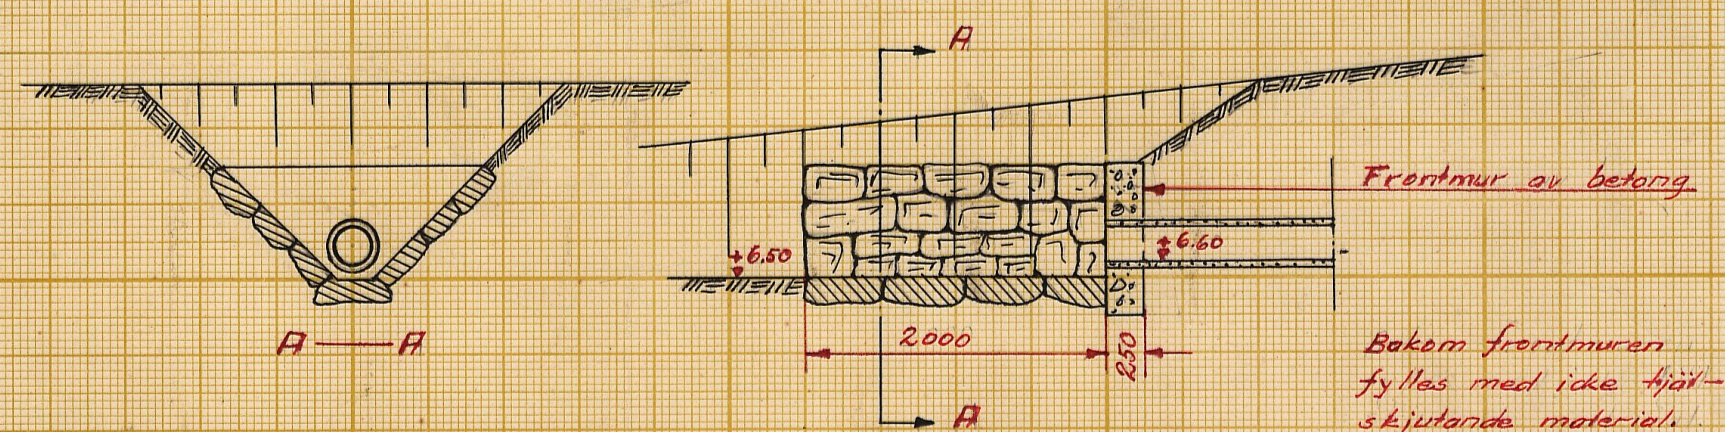

LANTBRUKSSTYRELSEN
29 JAN. 1955
DIARIÉ Nr
SAX Nr

Förslag till
Dallösa-Charlsholms dikeförslag år 1953

I Sjörsjö socken (par) av Malmshus län
upprättat år (en) 1953 (plan) samband med syneförrättning enl. vattenlagen av
Original
Kopia

M 2*1124
Lantbruksingenjör
(Titel)

Antal ritn. st. 2 Arkivnummer 5674-2

5674-2

M 2*1124

Synehandlingar till VALLÖSA-KARLSBORGS DIKNINGSFÖRETAG ÅR 1953 Sjörups socken, Malmöhus län.	LANTBRUKSSTYRELSEN 29 JAN. 1953 DIARIE Nr SAK Nr
--	---

Statligt stöd beviljat av
LANTBRUKS- ☒ den 12/11 1953
NAMNDEN ☒
LANTBRUKS- ☒
STYRELSEN ☒ den / 19....

Arbetets utförande godkänt

den / 19.... { utan
med

ändring av arbetsplan.

(ändring har införts å beröda ritningar
med lärgbeteckning)

Företaget ligger mellan Nybroåns och Segeåns nederbördsområden, vilka i Kungl. Maj:ts kungörelse den 13 april 1932 om nummerbeteckning på nederbördsområden erhålligt n:r 89 resp 90.

Synehandlingar

till

VALLÖSA-KARLSBORGS DIKNINGSFÖRETAG ÅR.1953

Sjörups socken, Malmöhus län.

Till akten hör: 1 häfte handlingar innehållande
25 paginerade sidor, samt 2 blad
ritningar.

Protokoll, hållet vid syneförrättning enligt vattenlagen angående torrläggning genom dikning av marker, tillhörande Vallösa Norra nr 12 samt Karlsborg nr 8 och 14 i Sjörupe socken av Malmöhus län.

Onsdagen den 17 juni 1953 kl. 10,00 inställde sig undertecknad lantbruksingenjör jämte skiftesgodemännen Henry Persson i Villie och Ingvar Mårtensson i Katslösa hos lantbrukaren Oskar Olsson i Karlsborg för att på grund av länsstyrelsens för förrättningsmannen utfärdade förordnande påbörja handläggningen av förrättningen. Vid sammanträdet, till vilket intressenterna kallats i den för stämning stadgade ordning /Bil. B¹⁻²./, tillstädeskommo följande sakägare och ombud.

Sökande till förrättningen:

Lantbrukaren Oskar Olsson, Karlsborg

Av övriga sakägare:

Lantbrukaren Otto Nilsson, Karlsborg

" William Andersson, "

" Alfred Olsson, "

§ 1.

Ansöknings om förrättningen och länsstyrelsens i anledning härav utfärdade förordnande upplästes och lades till handlingarna /Bil. A¹⁻⁵./.

§ 2.

Mot synemännen anfördes intet jäv. Själva visste de ej om något jävsförhållande till någon nu känd sakägare.

§ 3.

Framvisades karta över torrlägningsområdet och profilritning över avloppet. I samband härmed redogjorde förrättningsmannen för preliminärt upprättat förslag till torrläggning av ifrågakvarande marker.

§ 4.

Sökanden yrkade, att företaget skulle utföras i överensstämmelse med förslaget.

§ 5.

På frågor upplystes, att i ungefär samma sträckning, som den nu föreslagna, finnes en 4"-ledning, troligen utförd för ca 100 år sedan. Vid upprepade tillfällen hade densamma stoppat och måst repareras, varvid delen under allmänna vägen icke behövt upprivas.

§ 6.

Otto Nilsson sade sig intet hava att invända mot att ledningen förlades på hans sida av rågången, där marker vore lägst. Ej heller Alfred Olsson ville motsätta sig företaget under förutsättning att i ledningen komme att utsläppas endast yt- och grundvatten.

§ 7.

Synemän och sakägare begåvo sig därefter till torrlägningsområdet, varest synemännen besiktigade marker och avlopp och företogo värderingar.

Härvid tillstadeskom vägförvaltningen genom vägingenjören Simon Danielsson. Sedan förrättningsmannen redogjort för förslaget i de delar detsamma berörde allmänna vägen nr 751, förklarade vägförvaltningens ombud, att från vägväsendets sida intet hinder mot företaget, vilket dock icke kunde väntas medföra någon fördel för vägen.

§ 8.

Efter synegången fortsattes sammanträdet på samma ställe som förut. Härvid förklarade William Andersson och Otto Nilsson att de önskade göra gemensam sak med sökanden, varom särskild föreningsskrivelse /Bil. D. / blev uppsatt och underskriven samt vitsordad genom synemännens påskrift.

§ 9.

Efter överläggning avgåvo synemännen utlåtande /Bil: I. /, vilket upplästes för de närvarande. I samband härmed redogjorde förrättningsmannen för kostnadernas fördelning m.m.

§ 10.

Beslöts, att delägarna skulle gemensamt utgöra styrelse för företaget och att Oskar Olsson, Karlsborg, Rynge, skulle vara styrelsens ordförande.

§ 11.

Uträknades gode männens ersättningar och uppgingo till 41 kronor 40 öre för Henry Persson samt 36 kronor 60 öre för Ingvar Mårtensson eller tillhopa 78 kronor.

§ 12.

Tillsades, att handlingar m.m. rörande företaget komme att inom trettio dagar tillställas styrelsens ordförande för att av honom hållas tillgängliga för envar som önskade granska dem eller taga avskrift, varefter, då intet vidare var att behandla, protokollet upplästes och förrättningen och sammanträdet förklarades avslutade.

Karlsborg, Rynge, den 17 juni 1953.

Utskrift

Ingvar Mårtensson *Oskar Olsson*

Bil. A¹.

Fsk. d. 12/2/1949

Länstyrelsen i Malmöhus län

Ink. 16 MRS 1949

Lantaktsenheten

Till

Kungl. Maj:ts Befallningshavande i Malmöhus län,

Malmö

Undertecknade anhålla härmed vördsamt om förordnande för behörig förrättningsman i enlighet med gällande lag förrätta syn och uppgöra förslag till avledning av vatten och nedläggande av rör för torrläggning av åkerjord tillhörande nedannämnda fastigheter: Otto Nilsson, Karlsborg 8:11; Oskar Olsson, Karlsborg 8:12; William Andersson, Karlsborg 10:2 samt Elin Isaksson, Karlsborg 14:16; allt i Sjörups socken av Malmöhus län.

Den vattensamling, som förrättningen är avsedd att beröra, är belägen några tiotal meter sydväst ovannämnde Otto Nilssons åbyggnader. Tacksam för upplysningar om och när-företaget ifråga kan komma till utförande.

Karlsborg 8 den 16 mars 1949

Högaktningsfullt.

Oscar Olsson

lantbr. Karlsborg 8 Tel. Sjörup 88

R y n g e

Egenhändiga namnteckningen bevittna:

*Anders Nilsson**Anders Nilsson**Ryng**Anders Nilsson**Karlsborg 8**Ryng*

Fast.d. 12/21 1949.

5.

Bil. A.²
Önr. II L 110

Lantbruksnämnden i Malmöhus län

M. d. 21 MRS 1949

Beslut den

R e s o l u t i o n.

Översändes till lantbruksnämnden i Malmöhus län med hemstäl-
lan om förslag å förrättningsman, som bör förordnas att verk-
ställa ifrågavarande förrättning.

Malmö i landskansliet den 19 mars 1949.

På tjänstens vägnar:



E. Svanström



Lantbruksnämnden
i Malmöhus län

~~EGNAHEMSNÄMNDEN I MALMÖHUS LÄN~~

~~Custav Adolfs Torg 8 e, MALMÖ. Tel. 10100~~

Postgiro: 14 99 01

Expeditionstid: 930—13

Egnahemsdirektören träffas säkrast
onsdagar och lördagar.

6.

Bil. A³.

Fast.d. 12/21 1949

Länstyrelsen i Malmöhus län

Ink. 24 MRS 1949

Lantkonsult


Dnr II L 110

Till Länstyrelsen i Malmöhus län,


M a l m ö.

Lantbruksnämnden i Malmöhus län får hämed föreslå lant-
bruksingenjör C.H. Wallér såsom förrättningsman för handläggning
av den av Oscar Olsson, Karlsborg 8, Rynge begärda förrättningen
jämlikt 10 kap. vattenlagen.

Malmö den 21 mars 1949.

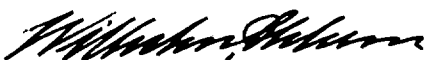

Wilhelm Ohlsson

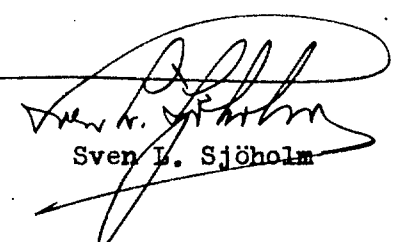

Sven L. Sjöholm

Ang. förslag till förrättningsman jämlikt 10 kap. vattenlagen.



7.

Bil. A⁴.

Ink. till Lantbruksingenjörskontoret
den 28/3 1949.

Fast.d.
(Ek.D. nr) 12/21 1949.

LI Dnr 23/1949.

Förrättningsnummer 684.

Förl. 48/21-1950
Länstyrelsen i Malmöhus län
Ink. - 7 SEP. 1950
Landskansliet

R E S O L U T I O N.

Översändes till lantbruksingenjören C.H. Wallér,

_____ som förordnas att, därest laga hinda-
der ej möter, i behörig ordning företaga den i inneliggande ansö-
kan omförmälda förrättning; skolande bevis om detta förordnandes
emottagande skyndsamt hit insändas.

Malmö i landskansliet den 26 mars 1949.

På länsstyrelsens vägnar:

B. Svanström
B. Svanström

T. Kinnman
T. Kinnman

*Införd på förrättningsprotokoll
d. 20/4 49
Bes
Berätt d. 28/3 - 49.*

684

Fast.d. 48/21 - 1950.

Ankom till
Lantbruksnämnden i Blekinge län
Lantbruksingenjöravdelningen

d. 29 SEP. 1950

17/16
Det ~~skickas till~~ *50*

R E S O L U T I O N.

Översändes till lantbruksingenjören Th. Möller i Karlskrona
----- som förordnas att, därest laga hinder
ej möter, i behörig ordning företaga den i närlagda ansökan omför-
mälde förrättning; skolande bevis om detta förordnandes emottagan-
de skyndsamt hit insändas. Länsstyrelsens inneliggande förordnande åter-
kallat.
Malmö i landskansliet den 28 september 1950.

På länsstyrelsens vägnar:

S. Wetterlund
S. Wetterlundh

E. Wessman
E. Wessman

LANTBRUKSINGENJÖREN

I

BLEKINGE LÄN

Stenbergsgår. 3

KARLSKRONA

Tel. 475

HERRESTADS DISTRIKTS
LANDSFISKALSKONTOR

- 1 JUN 1953

a. D. nr 10/161

SKURUPS DISTRIKTS
LANDSFISKALSKONTOR
30 MAJ 1953
D. No. 13/193

Till

Landsfiskalen i Skurups distrikt

S k u r u p .

Anhålles, att bifogade kallelser måtte delgivas däri upptagna personer i den för stämning stadgade ordning och kallelselisten därefter återsändas till mig.

Karlskrona den 29 maj 1953.

Thore Möller
Thore Möller
Lantbruksingenjör.

Översändes till Landsfiskalen i Herrestads distrikt för
åtgärd.

Skurup i Skurups distrikts landsfiskalskontor den 30 maj 1953.

e.f.

E. Malmberg
E. Malmberg

Redovisas till Lantbruksingenjören i Blekinge län med delgivningsvis.

Ystad i Herrestads distrikts landsfiskalsexpedition den 16 juni 1953.

S. Westin
S. Westin
landsfiskalsassistent

K A L L E L S E

Syneförrättning enligt vattenlagen angående torrläggning av åkerjord till Vallösa n:r 12 samt Karlsborg n:r 8 och 14 i Sjörups socken av Malmöhus län handlägges vid sammanträde hos lantbrukaren Oskar Olsson i Karlsborg onsdagen den 17 juni 1953 kl 10.00.

Nedan angivna personer varda härigenom kallade att, personligen eller genom befullmäktigat ombud, inställa sig vid förrättningen för utförande av sin talan.

Karlskrona den 29 maj 1953.

Thore Möller

Thore Möller
Lantbruksingenjör.

Namn och hemvist	Egenhändig namnteckning	Dag
Otto Nilsson, Karlsborg n:r 8	<i>Otto Nilsson</i>	10/6
Oskar Olsson " " 8	<i>Oskar Olsson</i>	10/6
Alfred Olsson " " 9	<i>Alfred Olsson</i>	10/6
William Andersson " " 10	<i>William Andersson</i>	11/6
Elin Isaksson " " 14	<i>Elin Isaksson</i>	10/6

Namnteckningarna bevittnas:

[Signature]
Ege Olsson
Polisman.

F Ö R T E C K N I N G

över kallelser och underrättelser angående sammanträden vid syneförrättning rörande torrläggning av åkerjord till Vallösa n:r 12 och Karlsborg n:r 8 och 14 i Sjörups socken av Malmöhus län, avlämnade å posten nedanskivna dag.

Den 29 maj 1953 angående sammanträde hos lantbrukaren Oskar Olsson i Karlsborg
onsdagen den 17 juni 1953 kl 10.00.

Kallelse till:

Skiftesgodemannen Henry Persson, Villie

Rydsgård

" Ingvar Mårtensson, Katslösa,

"

Underrättelse till:

Vägförvaltningen i Malmöhus län,

Malmö

Lantbrukaren Otto Nilsson, Karlsborg nr 8

"	Oskar Olsson	"	"	8
"	Alfred Olsson	"	"	9
"	William Andersson	"	"	10
"	Elin Isaksson	"	"	14

*5 tjänsten
Vallösa*

F ö r e n i n g

Undertecknade göra härmed gemensam sak med sökanden till det företag, som avser avledande av vatten och nedläggande av rör för torrläggning av åkerjord till fastigheter inom Karlsborg nr 8, 10 och 14 i Sjörups socken av Malmöhus län och yrka, att förslaget utformas på sådant sätt, att våra marker kunna på ändamålsenligt sätt torrläggas.

Karlsborg, Rynge, den 17 juni 1953.

William Andersson

Edro Nilsson

Karlsborg 10

Karlsborg 8

Förestående förening vitsordas och namnteckningarna bevittnas:

Fuse Inölen

Ingvor Mårtensson

Edro Nilsson

Utdrag av

Förslag till utlåtande

avgivet vid syneförrättning enligt vattenlagen angående torrläggning genom dikning av marker, tillhörande Vallösa Norra nr 12 samt Karlsborg nr 8 och 14 i Sjörups socken av Malmöhus län.

=====

Mom. 6. Avloppet genom allmänna vägen nr 751.

Befintligt vattenavlopp under allmänna vägen nr 751 är, såvitt kunnat under förrättningen utrönas, utfört av tegelrör och tillkommet före den 1 januari 1880. Vid sådant förhållande åligger det dikningsföretaget att bekosta jämväl den del av föreslagen rörledning, som befinner sig inom vägens område. Arbetet skall ombesörjas av vägförvaltningen, såvida denna icke hellre vill överlämna det åt företaget.

=====

Mom. 9. Företagets utförande.

Ifråga om företagets utförande bestämmes:

=====

4/ Ledningen under allmänna vägen skall utföras av vägrör enligt vägförvaltningens närmare anvisningar.

5/ I god tid innan arbete i närheten av vägens område påbörjas skall vägförvaltningen underrättas. Av denna eller dess ombud lämnade anvisningar skola lända till noggrann efterrättelse.

=====

Rätt utdraget betygar:

Maas

Väg- och vattenbyggnadsverket
Vägförvaltningen
i Malmöhus län

Dnr 4349-43/53

Till

Lantbruksingenjören i Blekinge
län,

Thore Möller,

K a r l s k r o n a.

Ang. dikningsföretaget Vallösa Norra nr 12 samt Karlsborg nr 8
och 14 år 1953.

Med anledning av Eder skrivelse den 23 juni 1953 får vägförvaltningen härmed meddela, att det av Eder översända utdraget av förslag till utlåtande angående rubricerade företag granskats utan erinran. Dikningsföretaget torde kunna påräkna vägförvaltningens medgivande till att blivande dikningsentreprenören även får utföra arbetet genom allmänna vägen, efter ansökan därom i vanlig ordning.

Malmö den 10 juli 1953.

Vägförvaltningen i Malmöhus län.

e.f.

S.B. Ryman
S.B. Ryman.

Simon Danielsson
Simon Danielsson.

SD/AP

My dear Mr. [illegible]

I have just received your letter of the 10th inst. and am glad to hear from you. I am well and hope this finds you the same.




I have not much news to write at present. I am still engaged in my usual work and hope to complete it soon.

I am, Sir, very respectfully,
Your obedient servant,
[illegible]


Wm. L. G. 2

Fastighet och ägare Ägobeskrivning	Ägo- figur- nr.	Förbättrad mark		Värde pr ha		Båtnad	
		åker, tomt	annan	före	efter	pr ha	pr ägofigur
		hektar	hektar	kronor	kronor	kronor	kronor
<u>Silörups socken</u>							
<u>Vallösa Norra 12⁵ 240/1000 delar</u> ett gatehus							
Otto Nilsson							
Åker	1	0,18		3000	5000	2000	360:-
"	2	0,16		1500	"	3500	560:-
Äng	2 a		0,01	1000	4000	3000	30:-
<u>Summa</u>		0,34	0,01				950:-
<u>Karlsborg 8¹¹ 273/3072 mtl</u>							
Otto Nilsson							
Åker	3	0,30		3000	5000	2000	600:-
<u>Summa</u>							
<u>Karlsborg 8¹² 1/48 mtl</u>							
Oskar Olsson							
Åker	4	0,45		3000	5000	2000	900:-
Äng	5		0,07	1000	"	4000	280:-
"	6		0,03	"	"	"	120:-
<u>Summa</u>		0,45	0,10				1.300:-
<u>Karlsborg 8¹³ 1/48 mtl</u>							
William Andersson							
Åker	7	0,17		3000	5000	2000	340:-
<u>Summa</u>							
<u>Karlsborg 14⁷ 1/64 mtl</u>							
William Andersson							
Åker	8	0,09		3000	5000	2000	180:-
<u>Summa</u>							

Fastighet och ägare Ägobeskrivning	Ägo- figur- nr	Förbättrad mark		Värde pr ha		Båtnad	
		Åker, tomt	annan	före	efter	pr ha	pr ägofigur
		hektar	hektar	kronor	kronor	kronor	kronor

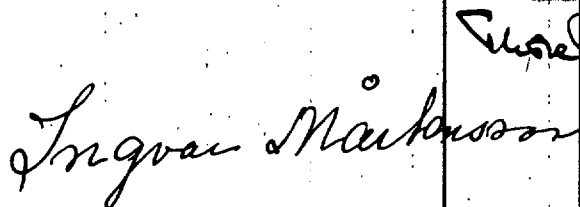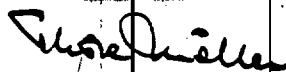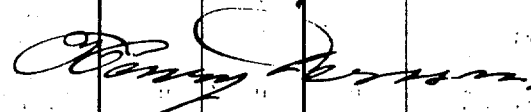Fastighet och ägare Ägobeskrivning	Ägo- figur- nr	Förbättrad mark		Värde pr ha		Båtnad	
		äker, tomt	annan	före	efter	pr ha	pr ägofigur
		hektar	hektar	kronor	kronor	kronor	kronor
SAMMANDRAG							
Siljörups socken							
<u>Vallösa Norra 12⁵, 240/1000 delar</u> 1-2a <u>ett gatehus.</u> Otto Nilsson		0,34	0,01				950:-
<u>Karlsborg 8¹¹, 273/3072 mtl</u> Otto Nilsson	3	0,30					600:-
<u>Karlsborg 8¹², 1/48 mtl</u> Oskar Olsson	4-6	0,45	0,10				1.300:-
<u>Karlsborg 8¹³, 1/48 mtl</u> Villiam Andersson	7	0,17					340:-
<u>Karlsborg 14⁷, 1/64 mtl</u> Villiam Andersson	8	0,09					180:-
<u>Summa</u>		<u>1,35</u>	<u>0,11</u>				<u>3.370:-</u>
Karlsborg, Rygge, den 17 juni 1953.							
  							

KOSTNADSFÖRSLAG

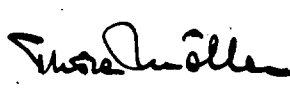
Läge	Längd m.	Arbete, material o. d.	Antal	Å-pris kr.	Kostnad	Summa
					kronor	kronor
1+20-2+50	130	Schaktning av rörgrav 1m	130	8:-	1040:-	
		Rör inre diam 225 mm (9") "	130	4:10	533:-	
		Läggning av rören samt åter- fyllning "	130	2:-	260:-	
		Rörlutlopp vid 1+20			100:-	
		Brunn inre diam 600 mm vid 2+50			120:-	
		Tillägg för försvårat arbete vid genomgång av landsväg			300:-	2.353:-
2+50-4+60	210	Schaktning av rörgrav 1m	210	4:-	840:-	
		Rör inre diam 225 mm (9") "	210	4:10	861:-	
		Läggning av rören samt åter- fyllning "	210	1:25	263:-	
		Brunnar inre diam 600 mm vid 3+35, 3+90, 3+96 och 4+60 st	4	100:-	400:-	2.364:-
		För oförutsedda fall, arbets- ledning, semesterersättning m.m. tillägges				783:-
	340	Summa				5.500:-
Karlsborg, Rygge, den 17 juni 1953						
 Thore Möller.						

[illegible]

KOSTNADSFÖRDELNINGSLÄNGD

Fastighet Ägare m. m.	Skt. o. länst.	Bätnad kronor	Fastighets andel i			Samfällighets andel i gemensamma kostnader procent
			för särskild av- delning beräknad kostnad kronor	för samfällig- heten beräknad kostnad kronor	samfällig- hetens verkliga kostnad procent	
1	2	3	4	5	6	7
<u>Sjörups socken</u>						
<u>Vallbo Norra 12⁵, 240/1000 de- lar ett gatehus</u>		950:-		1.550:-	28,19	1
Otto Nilsson						
<u>Karlsborg 8¹¹, 273/3072 mtl</u>		600:-		979:-	17,80	1
Otto Nilsson						
<u>Karlsborg 8¹², 1/48 mtl</u>		1.300:-		2.122:-	38,58	1
Oskar Olsson		2.850			84,57	
<u>Karlsborg 8¹³, 1/48 mtl</u>		340:-		555:-	10,09	1
William Andersson						
<u>Karlsborg 14⁷, 1/64 mtl</u>		180:-		294:-	5,34	1
William Andersson						
Summa		3.370:-		5.500:-	100,00	
Karlsborg, Bygge, den 17 juni 1953.						
<i>Ingrid Markensson</i> <i>Örjan Persson</i>						

[illegible]

 

ÖVERSIKTSKARTA



S k a l a 1:100000

U T L Å T A N D E

avgivet vid syneförrättning enligt vattenlagen angående torrläggning genom dikning av marker, tillhörande Vallösa Norra n:r 12/ samt Karlsborg n:r 8 och 14 i Sjörups socken av Malmöhus län.

Mom.1. Företagets omfattning och ändamål.

Över avdikningsområdet, som skall bilda en dikningssamfällighet, har upprättats karta i skala 1:2000, på vilken markernas höjdläge över jämförelseplanet angivits medelst små blå siffror. Beskrivning över markerna återfinnes i ägobeskrivningen (Bil. F.).

I enlighet med under förrättningen framkomna yrkanden kommer företaget att omfatta utförandet av ett genom torrläggningsområdet i nordlig riktning framrinnande avlopp, å hithörande ritningar betecknat A - B. På plankartan är avloppet, som i sin helhet skall utföras som rörledning utmärkt med en enkel röd linje. på vilken dagvattenbrunnarna markerats såsom röda ringar.

Företaget ligger mellan Nybroåns och Segeåns nederbördsområden, vilka i Kungl. Maj:ts kungörelse den 13 april 1932 om nummerteckning på nederbördsområden erhållit n:r 89 resp 90.

Mom.2. Laga hinder, allmänna och enskilda intressen.

För handläggning av förrättningen, som grundar sig på länsstyrelsens i Malmöhus län förordnande den 28 september 1950, eller för företagets utförande i den omfattning, som ovan angivits, har något laga hinder ej anmälts eller kunnat utrönas. Huvudavloppet skär allmänna vägen mellan Katslösa och ^{Vallösa} Sjörup, n:r 751. Förslaget har i denna del tillställts vägförvaltningen i länet för granskning (Bil. E¹⁻²).

Mom.3. Företagets beskaffenhet.

Företaget är av så ringa omfattning, att detsamma bör hänföras till dikning jämlikt 7 kap. 1 § vattenlagen.

Mom.4. Fixpunkter.

På plan- och profilritningarna angivna höjdlägen hänföra sig till ett antaget jämförelseplan, som bestämmes genom fixpunkt med höjd $\pm 10,00$ m, utgörande trappsteg i nordöstra hörnet av uthus 12 m väster om ägoväg.

Mom.5. Avloppets dimensioner.

Rörledningens nederbördsområde, som med hjälp av ekonomiska kartverkets karta på marken noga uppgåtts, utgöres helt av odlade fält. Med hänsyn till områdets topografiska beskaffenhet och nederbördsmängden i trakten hava dimensionerna bestämts så, att ledningen förmår utan skadlig uppdämning avbörda en vattenmängd av 1,3 lit/sek/har. Av efterföljande tabell framgår i detalj de särskilda sträckornas nederbördsområden, beräknade vattenmängder, lutningar, dimensioner och avbördningsförmåga under förutsättning, att uppdämning icke förekommer.

Avlopps- sträcka	Nederb. område hektar	Vatten- mängd lit/sek	Lutning	Dimension mm (tum)	Avbördn. förmåga lit/sek
A - 2+50	17	22	3,08:1000	225 (9)	21
- B	10	13	1,43:1000	225 (9)	14

Avloppets bottenlägen i brytpunkterna, lutningar och dimensioner finnas angivna på profilritningen.

Mom.6. Avloppet genom allmänna vägen n:r 751.

Befintligt vattenavlopp under allmänna vägen n:r 751 är, såvitt kunnat under förrättningen utrönas, utfört av tegelrör och tillkommet före den 1 januari 1880. Vid sådant förhållande åligger det dikningsföretaget att bekosta jämväl den del av föreslagen rörledning, som befinner sig inom vägens område. Arbetet skall ombesörjas av vägförvaltningen, såvida denna icke hellre vill överlämna det åt företaget.

Broar eller trummor för vägar av enskild natur skola icke byggas i samband med grävningsarbetenas utförande. Därest vid arbetet befintliga överfarter upprivas eller skadas, så skall på företagets bekostnad vägbanan iordningställas.

Mom.7. Ersättningar.

Det obetydliga intrång, som förorsakas vid rörledningarnas utförande och rensningar nedom dessa, har ansetts kunna tålas utan ersättning. På grund härav bestämmes, att inga ersättningar skola utgå vid ifrågavarande företag.

Mom.8. Båtnad och kostnadsfördelning.

Båtnaden för i företaget ingående marker har uppskattats i den ordning, varom stadgas i 10 kap. 60 § vattenlagen och med tillämpning av de grunder, som angivas i 7 kap 22 § samma lag. Markvärdet vid full torrläggning har bestämts med hänsyn till jordart, läge m.m. Nuvarande värdet har ansetts utgöra viss del av värdet vid full torrläggning och vara beroende av höjdläget i förhållande till de försumpande vattenytorna. Resultatet av uppskattningen har införts i värderingslängden (Bil. F.), i vilken såväl markens nuvarande och blivande värde som värdet av båtnaden finnes uträknat. All genom företagets utförande uppkommande båtnad utgöres av jordförbättring.

Skäl att hänföra marken inom samfälligheten till särskilda avdelningar föreligger ej. Varje markägare har därför att taga del i kostnaderna för företaget direkt i mån av värdet å den båtnad, som beredes hans mark. I kostnadsfördelningslängden (Bil. H.) har varje fastighets andel i kostnaderna för företaget angivits såväl i kronor efter det upprättade kostnadsförslaget som i procenttal.

~~Den som ej är sökande till förrättningen eller förenat sig med sökanden är ej skyldig vidkänna större bidrag till kostnaden för företaget än som svarar mot värdet å den båtnad som beredes hans mark.~~

Kostnaderna för syneförrättningen skola, om företaget kommer till stånd, jämväl fördelas efter samma andelstal, men skola vid förrättningens avslutande, om så fordras förskjutas av sökanden.

Mom.9. Företagets utförande.

Ifråga om företagets utförande bestämmes:

- 1/ Företagets utförande skall ombesörjas av en styrelse, som utses av delägarna vid allmänt sammanträde, därvid varje delägare har rösträtt efter det andelstal, som är bestämmande för hans skyldighet att taga del i kostnaderna för företaget; dock må ingen utöva rösträtt för mer än en femtedel av delägarnas sammanlagda vid sammanträdet företrädda andelstal. Angående styrelsens skyldigheter och befogenhet hänvisas till bestämmelserna i 3 kap 15 och 17 - 21 §§ vattenlagen samt till här nedan i detta utlåtande givna föreskrifter.
- 2/ Företaget skall utföras i enlighet med de upprättade förslagsritningarna.
- 3/ Till ledningsarbetet använda betongrör skola vara av så god kvalitet att de samma uppfylla i 1950 års normer för lantbruksrör angivna fordringar.
- 4/ Ledningen under allmänna vägen skall utföras av vägrör enligt vägförvaltningens närmare anvisningar.
- 5/ I god tid innan arbete i närheten av vägens område påbörjas skall vägförvaltningen underrättas. Av denna eller dess ombud lämnade anvisningar skola lända till noggrann efterrättelse.
- 6/ Rörläggning skall utföras efter omsorgsfullt uppsatta och kontrollerade profiler, vilkas inbördes avstånd icke bör överstiga 25 m.
- 7/ Brunnarna skola förses med minst tre lag cementsten och kringpackas med sten eller skärv så att dagvattnet kan tränga in i dem.
- 8/ Arbetena må begynna omedelbart efter det detta utlåtande vunnit laga kraft samt skola vara bragta till slut senast före utgången av år 1956.
- 9/ Avsyning jämlikt 13 kap 1 § vattenlagen skall efter anmälan göras av lantbruksingenjör.

Mom.10. Framtida underhållet.

Avloppet skall omsorgsfullt underhållas genom regelbundna rensningar, och har styrelsen att härom tillse och verkställa. Brunnar och intag böra rensas från slam så ofta, att avlagringarna stiga högst 3 å 4 dm över bottnen. Av rensningsjord förorsakat intrång skall tålas utan ersättning. Kostnaderna fördelas ef-

ter samma grunder som gälla vid arbetets första utförande.

Kostnad för rensnings- eller underhållsåtgärd, som föranletts av enskild persons åverkan eller försummelse må uttagas av denne.

Uppdämning, eller annan åtgärd, som hindrar vattnets fria lopp, må på inga villkor tillåtas eller tålas.

Vid tillkoppling av grenledningar skall största försiktighet iakttagas så att brunnar och övriga anläggningar ej skadas eller rubbas.

Mom.11. Organisation.

Av styrelsens medlemmar skall en vara ordförande och verkställande ledamot. Det åligger styrelsen:

att ombesörja arbetenas utförande och kontrollera desamma - i den mån så finnes nödigt med biträde av sakkunnig person -,

att i mån av arbetets fortgång verkställa utdebitering av för arbetenas bedrivande erforderliga medel,

att föra räkenskaper över handhavdamedel, vilka räkenskaper skola minst en gång om året framläggas för delägarna i och för granskning,

att för sistnämnda ändamål och då så eljest finnes nödigt genom kringssänd kallelselista, på vilken kallade delägare teckna sina namn, eller på i 7 kap 64 § vattenlagen föreskrivet sätt senast åtta dagar i förväg kalla delägarna till sammanträde för gemensamma angelägenheters dryftande och därvid föra protokoll, samt

att i övrigt vidtaga de åtgärder, som för företagets ändamålsenliga utförande och underhåll kunna finnas nödigt.

Mom.12. Aktförvarare.

Avskrifter och kopior av vid denna förrättning upprättade handlingar och ritningar skola förvaras hos styrelsens ordförande.

Mom.13. Företagets namn.

Företaget skall benämnas "Vallösa - Karlsborgs dikningsföretag år 1953".

Mom.14. Domstolsavgift.

Avgift varom förmäles i 11 kap 95 § vattenlagen, skall icke utgå vid detta företag.

Mom.15. Besvärshänvisning.

Talan mot åtgärd eller beslut vid förrättningen eller mot detta utlåtande föres vid Söderbygdens vattendomstol, adr. S t o c k h o l m, till vilken besvären för att komma under prövning skola vara ingivna inom sextio dagar från nedanskrivna dag.

I besvären, som skola ingivas i tre exemplar, skola fullständigt upptagas klagandens alla påståenden och skälen därtill, och skola vid besvären fogas de handlingar klaganden vill åberopa till stöd för ändringssökandet,

Mom.16. Verkställighet.

Då i denna sak underställning till vattendomstol icke skall ske, kommer detta utlåtande att gå i verkställighet i den ordning, som för laga kraft ägande dom är stadgat, för såvitt icke inom den i mom. 15 här ovan angivna tid besvär över förrättningen anföras och på grund härav ändring i detta utlåtande kommer till stånd.

Karlsborg, Rynge, den 17 juni 1953.

Eusebius

Ingvor Mårtensson

Rynge Persson