



Planritning.

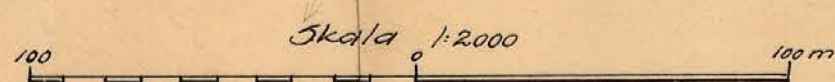

LANTBRUKSSTYRELSEN
14 MAJ 1955
DIARIE Nr
SAK Nr

FÖRSLAG TILL
Bösarps diättingsföretag år 1953
 I *Bösarps* SOCKEN(NAR) AV *Malmöhus* LÄN
 UPPRÄTTAT ÅR(EN) *1953* SAMBAND MED SYNEFÖRÄTTNINGEN FÖR VATTENLAGEN AV
 ARKIV NR *001* *Susanne*
 ORIGINAL
 Kopia
 M 4-1125 *Lantbruksingenjör*
 ANTAL RITN ST. *4* RINGE LANTBRUKS-
 STYRELSENS ARKIV Nr *5755-1*

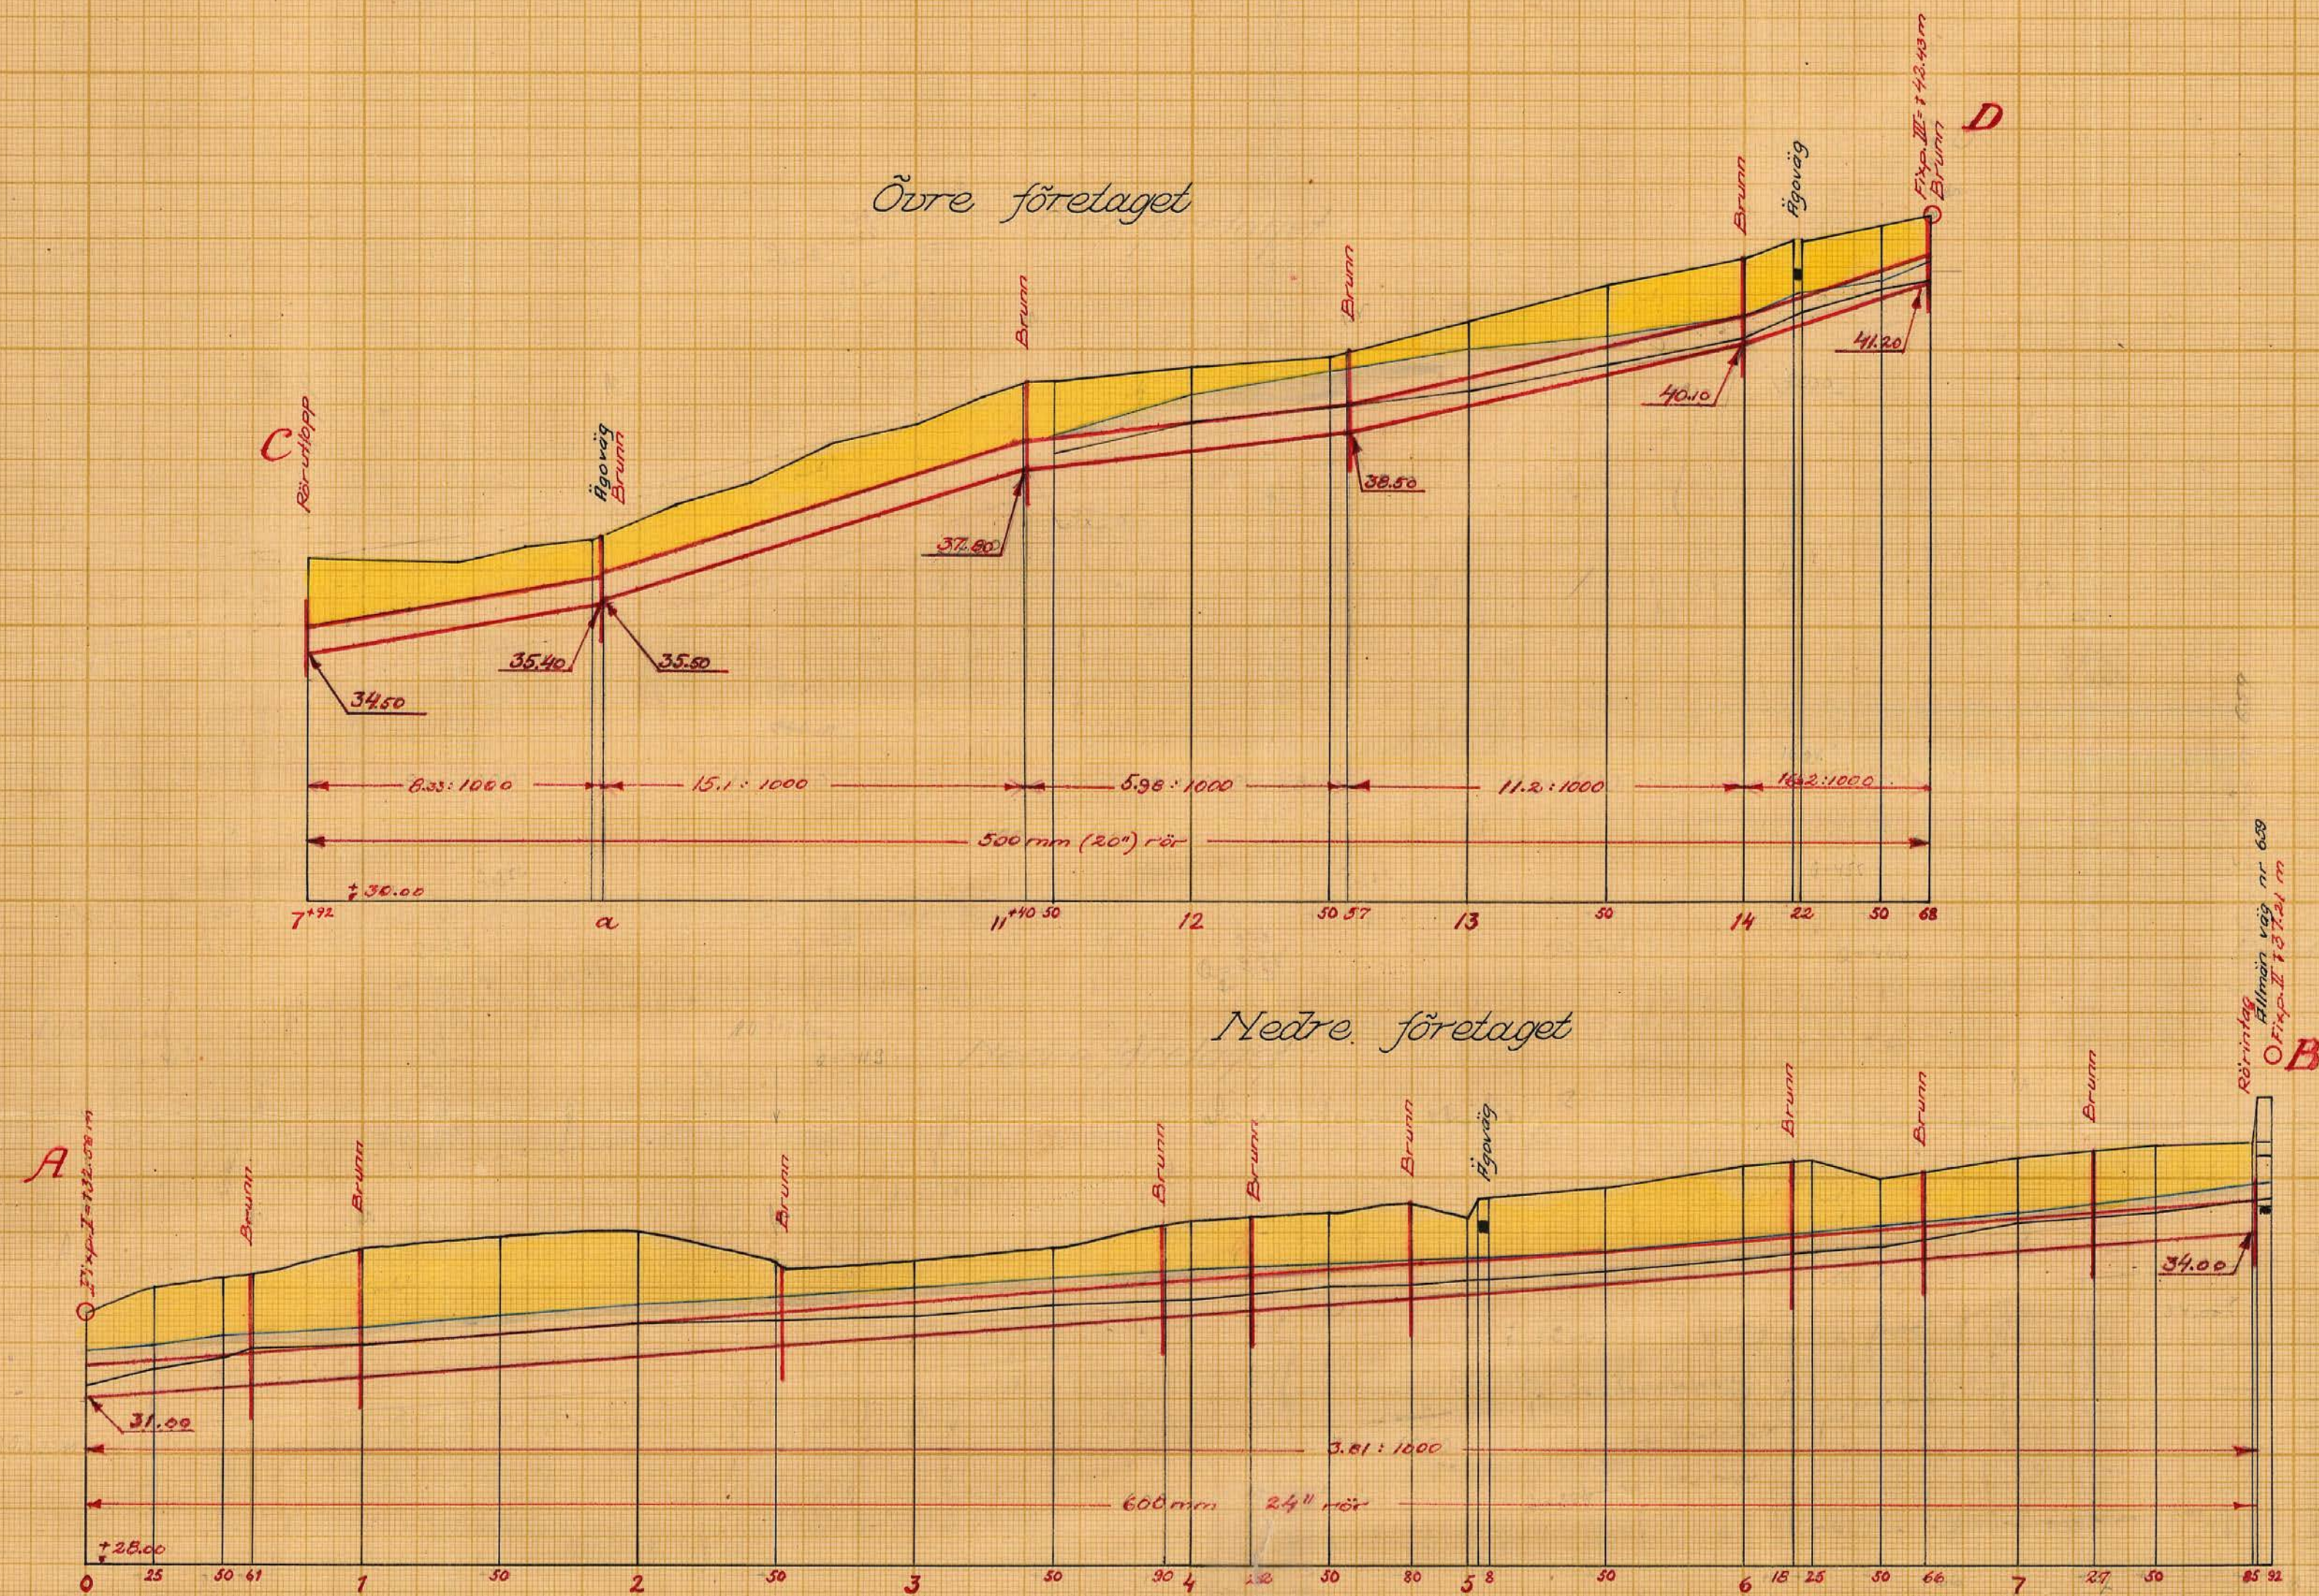

LANTBRUKSSTYRELSEN
14 MAJ 1955
DIARIE Nr
SAK Nr

Förslag till

Bösarps dikeförelag år 1955

i Bösarps socken (-part) av Malmöhus län




























upprättat år(-en) 1955 i samband med synförrättning enl. vattenlagen av

Original Kopia

5755-2

Antal ritn. st. 4

KUNGL. LANTBRUKS-STYRELSENS ARKIV Nr 5755-2

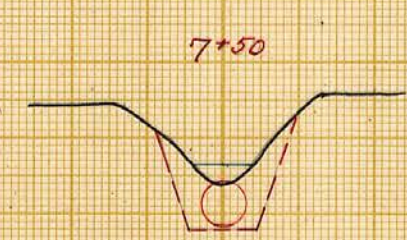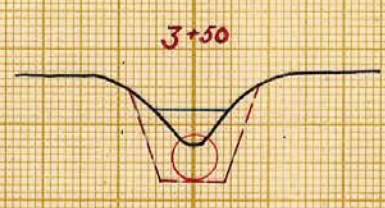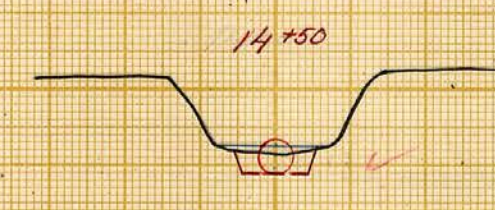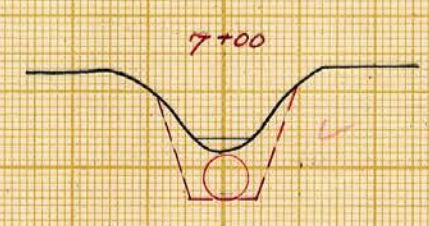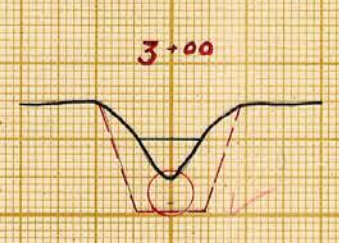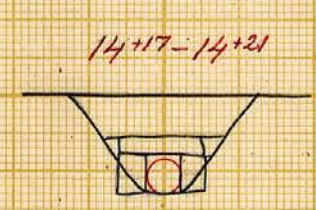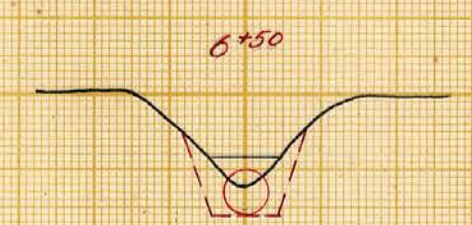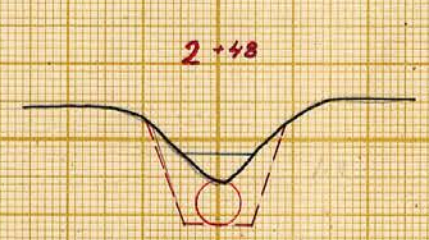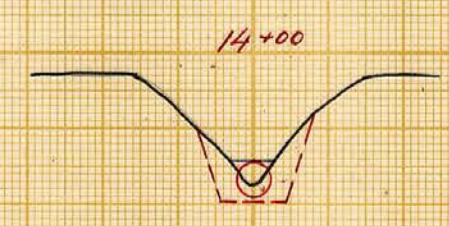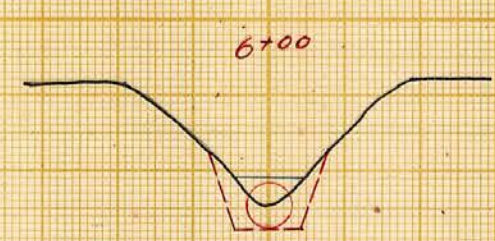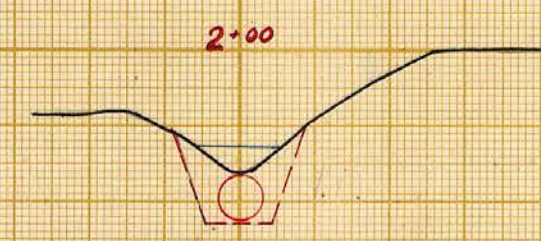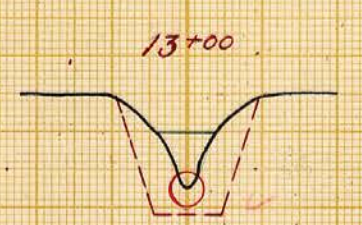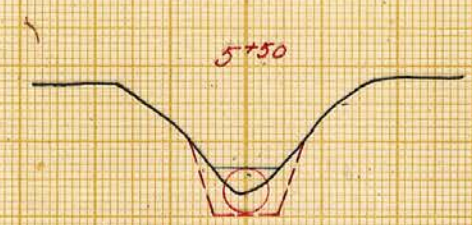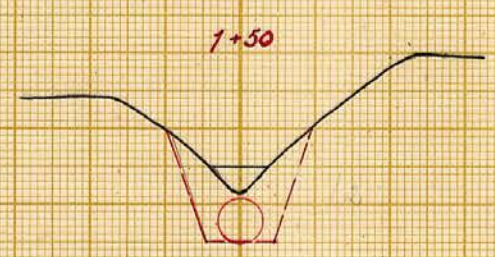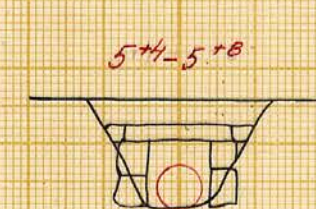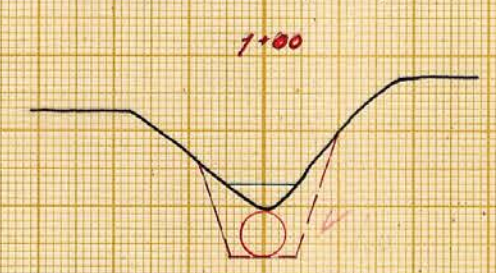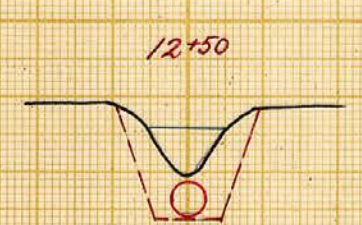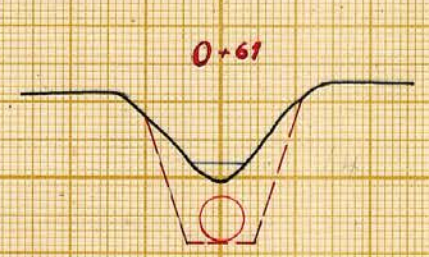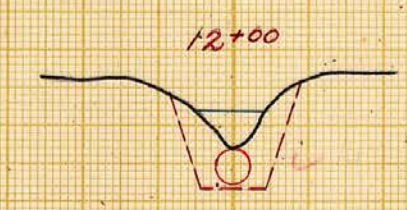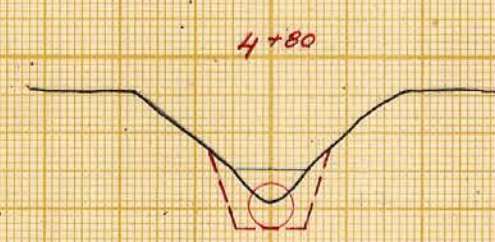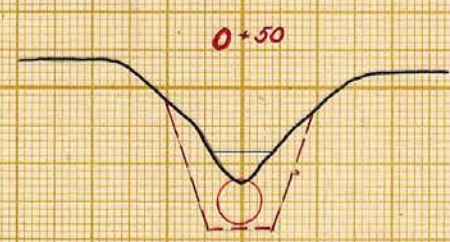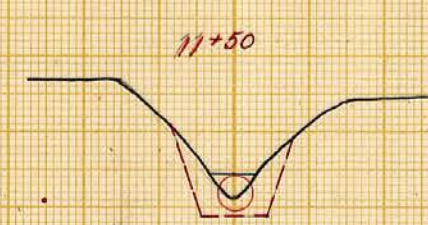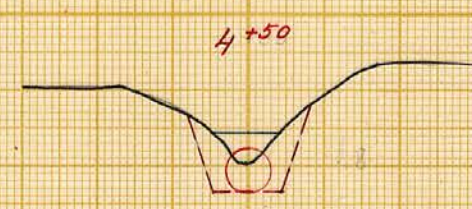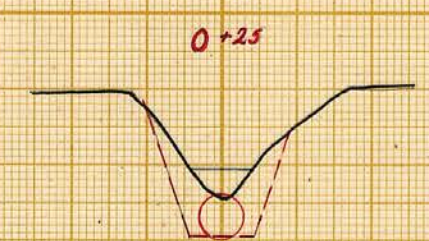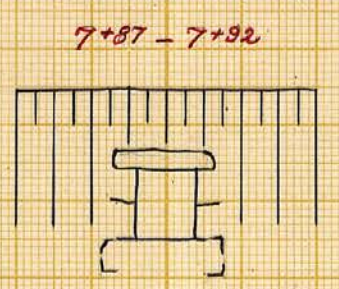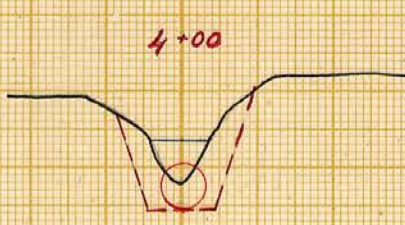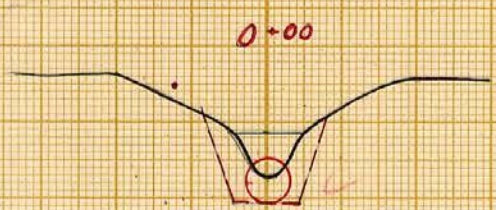


LANTBRUKSSTYRELSEN
14 MAJ 1955
DIARIE Nr
SAX Nr

Förslag till
Bösarps däckningsförelag år 1953


I Bösarps socken(-nar) av Malmöhus län
upprättat år(-en) 1953 i samband med synförrättning enl. vattenlagen av
Original Kopla
M 4-1125
Antal ritn. st. 4 Arkivnummer 5755-3

5755-3

Typfröning för brunnar

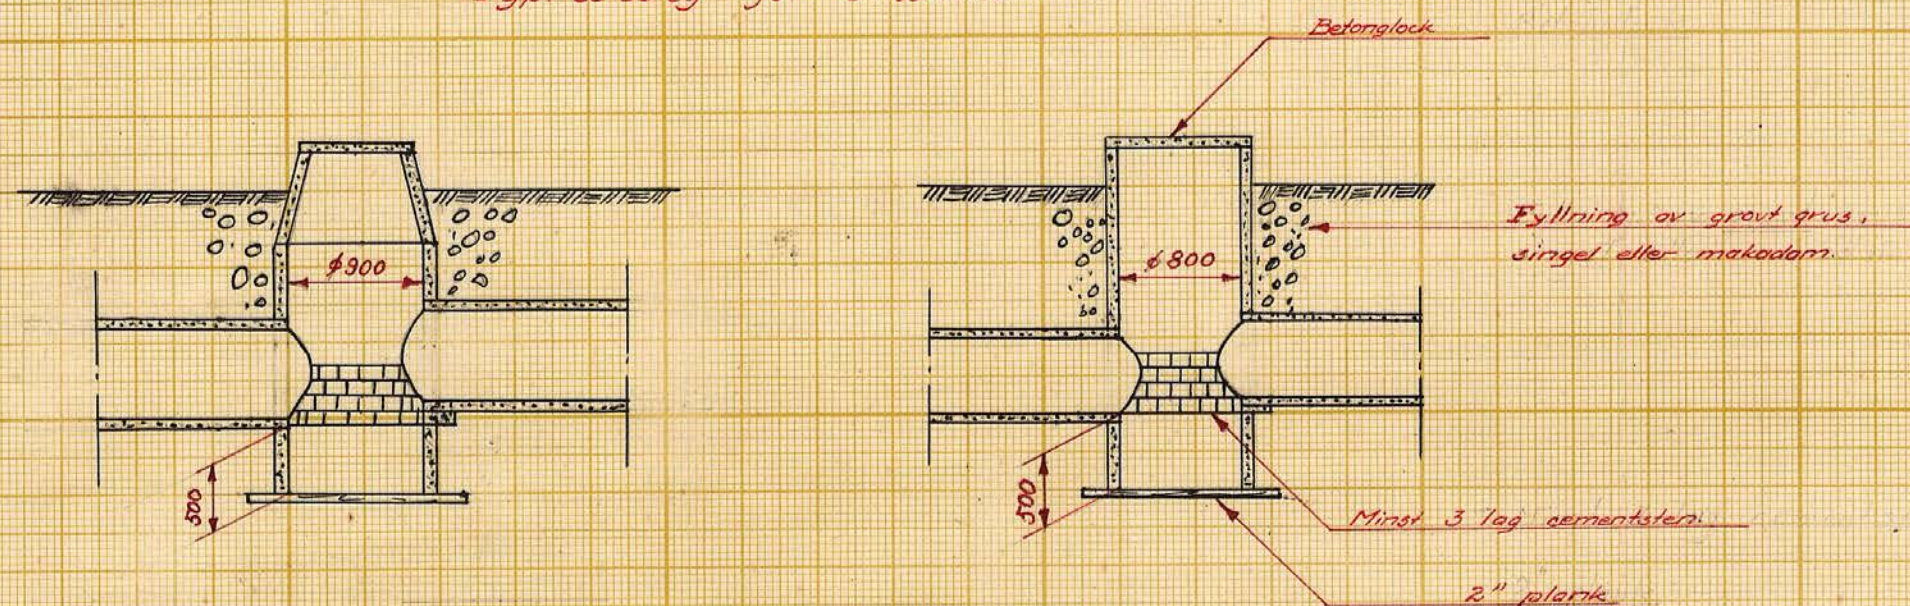

Förslag till inlag vid 7+87

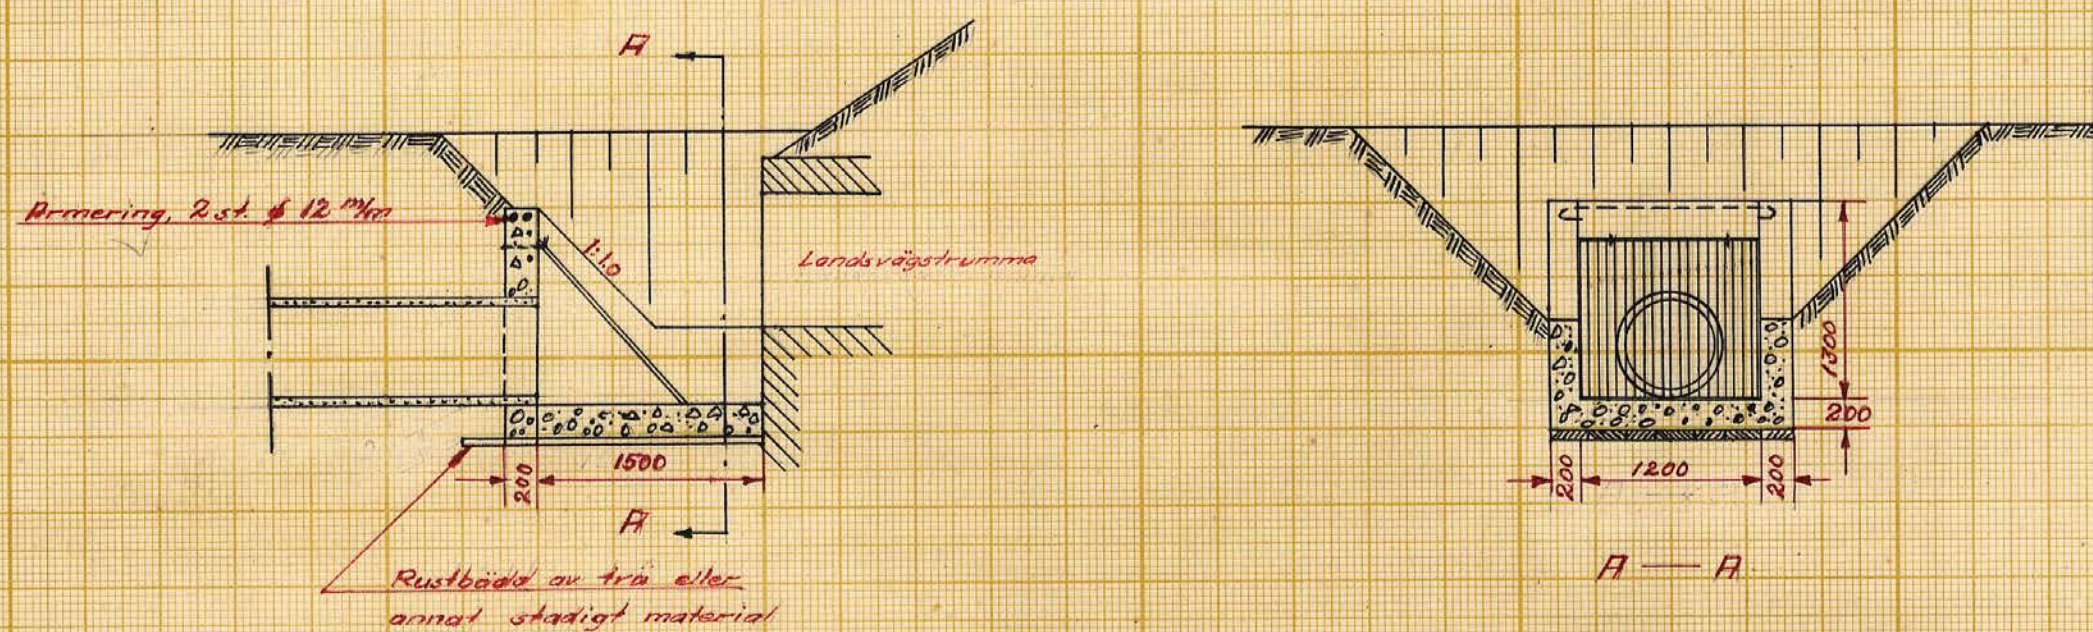


Inlag och rörutlopp gjutes av betong i blandning 105 l. fingerus och 95 l. singel per säck cement om 50 kg. (Btg. III, Std, K 250)

Inlagets gallergrind utföres av kantställda plattjärn, 25 x 3 mm, på 8 cm, inbördes avstånd, och fastsättes lämpligen medelst två i inlaget fastgjutna hakar.

Vid inlag och rörutlopp beklädas stjärterna med prima torv.



Förslag till rörutlopp vid 7+92

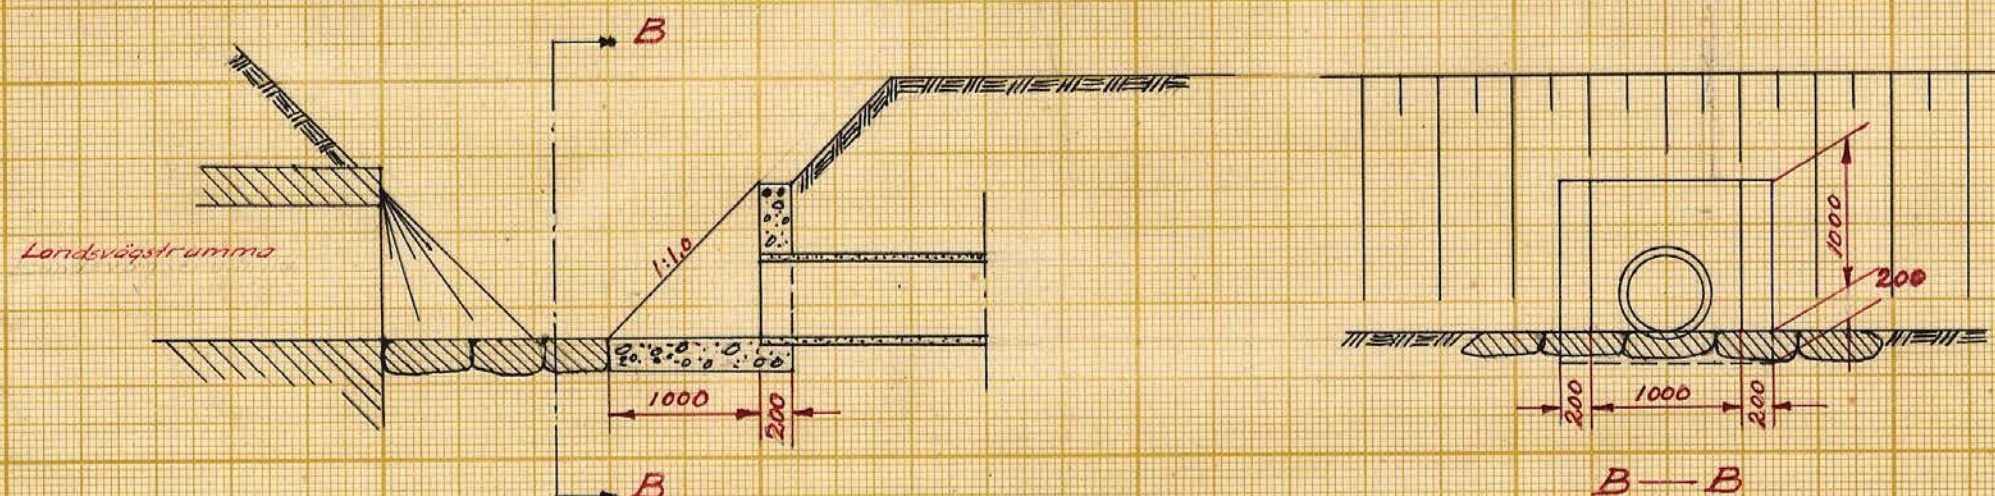

LANTBRUKSSTYRELSEN
 14 MAJ 1955
 DIARIE Nr
 SAK Nr

Förslag till		Bösarps däckningsförelag år 1953	
I	Bösarps	socken(-het) av	Malmöhus län
upprättat år(-en)	1953	(utan samband med synförrättning enl. vattenlagen av	
Original	MIN. Nr 004	Sven Nilsson	(Namn)
Kopia		Landsbruksingenjör	(Titel)
M	4*1125		
Antal ritn. st.	4	Arkivnummer	5755-4

5755-4

M 4*1125



LANTBRUKSSTYRELSEN

1 4 MAJ 1955

DIARIE Nr

SAX Nr

Kungl. Lantbruksstyrelsens
arkiv

3,

Synehandlingar

Ink. 22/55

till

BÖSARPS DIKNINGSFÖRETAG ÅR 1953.

Bösarps socken, Malmöhus län.

Samhandlingar

till

BÖSARPS DIENINGSFÖRETAG ÅR 1953.

Bösarps socken, Malmöhus län.

Till akten hör: 1 häfte handlingar, innehållande
33 paginerade sidor, samt blad
ritningar.

Protokoll, fört vid syneförrättning enligt vattenlagen angående torrläggning av marker, tillhörande domkyrko-hemmanet ^{Bösarp} 1/4 mtl 15² i Bösarps socken av Malmöhus län.

Tisdagen den 10 mars 1953 kl. 14,00 inställde sig undertecknad lantbruksingenjör jämte skiftesgodemannen Malte Persson i Torshög hos lantbrukaren Hugo Hansson i Ekvalla för att på grund av länsstyrelsens för förrättningsmannen utfärdade och här nedan intagna förordnande påbörja handläggningen av förrättningen. Därjämte kommo följande sakägare och ombud tillstädes.

Sökande till förrättningen:

Lantbrukaren Hugo Hansson,	arrendator av domkyrko-hemmanet
	13/96 mtl Bösarp 11 ² och
	1/4 " " 15 ³

Domkyrkokamreraren E. Grönquist, enligt domkyrkrådets i Lund resolution den 6 mars 1953 (Bil. c¹.)

Av övriga sakägare:

Lantbrukaren Tage Dahlberg,	ägare av 26/96 mtl Bösarp 11 ³
" Per Nilsson,	" " 1 " " 6 ¹
" Elof Nilsson,	arrendator av domkyrko-hemmanet
	1/2 mtl Västra Virestad 9 ³
" Albin Nilsson såsom ombud,	enligt fullmakt (Bil. c ² .), för
Nils Anderssons sterbhus	ägare av 1/8 mtl Lilla Markie 1 ³
Vägförvaltningen i Malmöhus län genom ingenjören Simon Danielsson,	enligt fullmakt (Bil. c ³ .)

Dikningsföretaget V. Virestad n:r 9 och 11 av år 1938, genom styrelsens ordförande, lantbrukaren Elof Nilsson, V. Virestad

§ 1.

Ansökningen om förrättningen och domkyrkorådets medgivande för arrendatorn att påkalla förrättningsmans förordnande samt länsstyrelsens resolution upplästes och lades till handlingarna (Bil. A.)

§ 2.

Synemännen förklarades ojäviga.

§ 3.

Förrättningsmannen redogjorde för av honom upprättat preliminärt förslag till torrläggning av ifrågavarande marker, innebärande igenläggning med rör av avloppet från övre änden av dikningsföretaget i V. Virestad till en på Anderssons sterbhus egendom Lilla Markie 1³ mynnande 600 mm-ledning. Med hänsyn till väsentlig olikhet i fallförhållanden ansågs företaget böra uppdelas i två särskilda samfälligheter, den ena nedströms och den andra uppströms allmänna vägen nr 659.

§ 4.

Sökanden yrkade, att företaget skulle utföras i huvudsaklig överensstämmelse med förslaget i den mån så fordrades för torrläggning av den av honom arrenderade egendomen.

§ 5.

Övriga närvarande sade sig intet hava att erinra mot företaget. I samband härmed meddelade Albin Nilsson, att han å sin huvudmans vägnar påyrkade dikningens utsträckande över sterbhusetsmark fram till i § 3 omnämnd 600 mm-ledning.

§ 6.

På frågor upplystes, att trumman för allmänna vägen för ca 40 år sedan ombyggts från grunden. För närvarande påfordrades icke ombyggnad av densamma, men om trumman av vägtekniska skäl i framtiden skulle byggas om, ansågs bottnen böra något sänkas.

§ 7.

Synemän och sakägare begåvo sig därefter till torrlägnings-

området, varest synemännen besiktigade marker och avlopp och företogo nödiga värderingar.

§ 8.

Efter synegången avslutades sammanträdet med tillkännagivande, att nytt sammanträde för förrättnings fortsatta handläggning skulle hållas på tid och plats, som komme att i laga ordning kungöras.

Ekvalla, Fjärdingslöv, den 10 mars 1953.

Thore Möller

Malte Persson

Måndagen den 18 maj 1953 kl. 15.00 inställde sig synemännen Thore Möller, Malte Persson och Tage Trulsson hos lantbrukaren Hugo Hansson i Ekvalla för fortsatt handläggning av förrättningen. Därjämte kommo följande sakägare och ombud tillstädes.

Lunds Domkyrkoråd genom domkyrkokamreraren E. Grönquist, Lund

Lantbrukaren Hugo Hansson,	Ekvalla
2 Tage Dahlberg,	Bösarp
" Per Nilsson,	"
" Elof Nilsson,	V. "Virestad
" Albin Nilsson,	Silla Markie

§ 9.

Det vid föregående sammanträde förda protokollet upplästes och godkändes.

§ 10.

Skiftesgodemannen Tage Trulsson förklarades ojävig.

§ 11.

Domkyrkokamreraren upplyste, att kostnaden för utförandet av företagen åvilade vederbörande arrendatorer, varför dessa i detta hänseende vore jämställda med självägande lantbrukare, vilket borde beaktas vid behandlingen av bidragsfrågan.

§ 12.

Förrättningsmannen redogjorde för det slutliga förslaget, kostnadernas fördelning m.m.

§ 13.

Ombudet för Nils Anderssons sterbhus samt Tage Dahlberg förklarade sig önska göra gemensam sak med sökanden, varom särskild föreningsskrivelse /Bil. D. / blev uppsatt och underskriven samt vitsordad genom synemännens påskrift.

§ 14.

Synemännen avgåvo utlåtande /Bil. I. /, vilket upplästes för de närvarande.

§ 15.

Sedan delägarna förklarat sig önska omedelbart utse styrelse, valdes till ledamöter av denna:

Lantbrukaren Hugo Hansson,	Ekvalla,	<u>Fjärdingslöv</u> ,	ordförande
" Tage Daglberg,	Bösarp,	"	
" Lorentz Nilsson,	"	"	

§ 16.

Uträknades godemännens ersättningar och uppgingo till 79 kronor 60 öre för Malte Persson samt 39 kronor 80 öre för Tage Trulsson eller tillhopa 119 kronor 40 öre.

§ 17.

Tillsades, att handlingar m.m. rörande företaget komme att inom trettio dagar tillställas styrelsens ordförande för att av honom hållas tillgängliga för envar som önskade granska dem eller taga avskrift.

§ 18.

Förrättningen förklarades avslutad.

§ 19.

Som intet vidare var att behandla, upplästes protokollet och sammanträdet avslutades.

Ekvalla, Fjärdingslöv, den 18 maj 1953.

Eusebius

Carl Gunnar. Malt. Persson

Fast. d. 40/21 - 1950

449

Ankom till
Lantbruksnämnden i Blekinge län
Lantbruksingenjörskorvetningen


d. 29 SEP. 1950

Dnr. 178
50RESOLUTION.Översändes till lantbruksingenjören Th. Möller i Karlskrona

----- som förordnas att, därest laga hinder
ej möter, i behörig ordning företaga den i närlagda ansökan omför-
mälde förrättning; skölende bevis om detta förordnandes emottagan-
de skyndsamt hit insändas. Länsstyrelsens inneliggande förordnande åter-
kallas.

Halmö i landskapslist den 28 september 1950.

På länsstyrelsens vägnar:

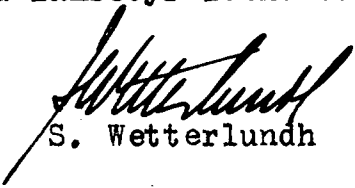
S. Wetterlundh


E. Wessman

Ink. till Lantbruksingeniörskontoret

den 8/12 1947.

Ek.D. nr 32/229 1947.

Förrättningsnummer 449.

Fasta. 40/21-1950
Länstyrelsen i Malmhus län

Ink. - 7 SEP. 1950


Landskansliet


R E S O L U T I O N.


Översändes till Lantbruksingenjören i
Malmhus län som förordnas att, därest laga hinder ej möter, i behörig ordning företaga den i inneliggande ansökan omförmälda förrättning; skolande bevis om detta förordnandes emottagande skyndsamt hit insändas.

Malmö i landskansliet den 8 december 1947.

På länsstyrelsens vägnar:

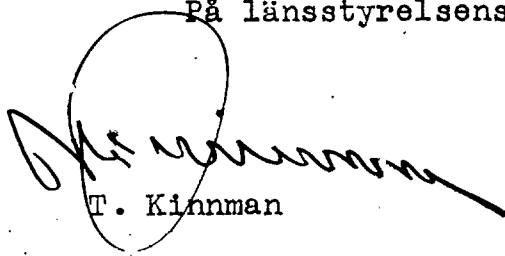
 T. Kinnman

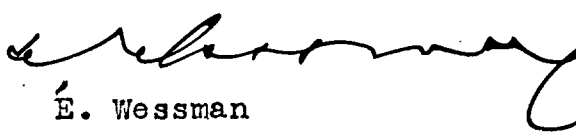
 E. Wessman

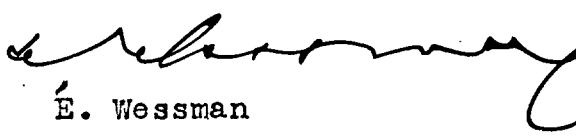
 Gållens d. 9/12 1947.

MALMÖHUS LÄNS
HUSHÅLLNINGSSÄLLSKAP

ME

Ek. D. _____ nr. ^{32/}729 år 1947
Länsstyrelsen i Malmöhus län
Ink. 22. NOV. 1947
Landskansliet

Till

Länsstyrelsen i Malmöhus län.

Med anledning av härvid fogad ansökan jämte resolution
får Torrläggningsnämnden i Malmöhus län föreslå
lantbruksingenjören i Malmöhus län
såsom lämplig förrättningsman för ifrågavarande företag i
Bösarps socken, vilket av Torrläggningsnämnden tilldelats arbets-
namnet Bösarp nr 15.

Malmö den 19 november 1947

Å TORRLÄGGNINGSNÄMNDENS I MALMÖHUS LÄN vägnar

Samuel Wistner

Samuel Wistner

Ek.D. nr ³² 729 år 1947.

55


16 OKT. 1947

R e s o l u t i o n.

Översändes till torrläggningsnämnden i Malmöhus län för vidare
åtgärd enligt 4 § 2 mom. i Kungl. kungörelsen den 25 maj 1945 (nr 344)
angående torrläggningsnämnder.

Malmö i landskansliet den 15 oktober 1947.

I å tjänstens vägnar:

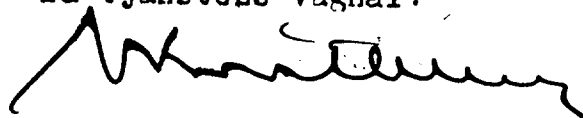

Till Länsstyrelsen i Skånska län.

15 OKT. 1947
Länsstyrelsen i Skånska län
15 OKT. 1947
Landskapsallot

Egenskap av arrendator av Kunds dom-
kyrkas hemman $\frac{1}{4}$ mantal Bösarp 15².
Bösarps socken får jag härmed värdsamt
anhålla om förordnande för vederbörande
förrättningsman till handläggande av sy-
neförrättning rörande förläggning af
mark, som i 8 kap. vattenlagen avses.

Genom det av mig arrenderade hem-
manet löper ett från norra gränsen in-
kommande större dike. Ungefär mitt
i brukningsplanen gör diket en hvar vinkel
mot väster, för att i västra ägogränsen tvärt
åter vika mot söder, varefter det med ytter-
liggare en tvär vinkel mot väster lämnar
planen. Diket leder vatten från flera fas-
tigheter norr om arrendehemmanet och upp-
tager jämväl vatten från fastigheter belä-
na väster om arrendehemmanet. Under
åtskilliga år har min brukningsplan kärt
lidit af återkommande stora översvämning-
ar. Dessa synes uppkomma dels därigenom
att diket till sin storlek upptager vatten
från alltför stora områden norr om ar-
rendefastigheten, dels ock därigenom att
avrinningsförhållanden å angränsande
fastigheter i väster torde vara bristfälligt
ordnade. Då jag ärligen åsamkas stora för-
luster genom nämnda översvämningar,
får jag härmed ställa om ärendets skara
handläggning.

På långt jag kan finna berö-
ras ifrågavarande vattenansöande
dike av följande fastigheter:

La Markis nr 1; fru Hanna Andersson
 Alstugården; lantbrukaren Per Osk
 Bösarp nr 6; " Per Nilsson
 " " 15; " Harald Larsson
 " " 11; " Tage Dahlberg

Jordägarens medgivande för mig att
 begära erforderlig vattenavlednings-
 rättning bifogas.

Bösarp 15 Tjärningstön den 7 oktober 1942

Hugo Hultson
 Postadress: Tjärningstön
 Telefon: Tjärningstön 241

DOMKYRKORÅDET
LUND

Till arrendatorn Hugo Hansson,

Bösarp nr 15,

Fjärdingslöv.

I egenskap av arrendator av Lunds domkyrkas hemman 1/4 mantal Bösarp 15² i Bösarps socken har Ni hos domkyrkorådet i Lund anhållit om tillstånd att begära förordnande av förrättningsman för torrläggning av mark genom dikning och vattenavledning å sagda hemman.

Domkyrkorådet får härmed meddela Eder, att domkyrkorådet medgiver Eder att hos vederbörande myndigheter påkalla förrättningsmans förordnande för uppgörande av plan till avledning av överloppsvattnet å hemmanet. Enligt § 7 i det för hemmanet gällande arrendekontraktet åligger det Eder att ensam gälda kostnaderna för vattenavledningsföretag å hemmanet. Lunds domkyrkoråd den 29 augusti 1947.

Å domkyrkorådets vägnar:



Ernst Newman


A. Neuman

F Ö R T E C K N I N G

över kallelser och underrättelser angående sammanträden vid syneförrättning rörande torrläggning av marker till Bösarp 15² m.fl. i Bösarps socken av Malmöhus län, avlämnade å posten nedanskrivna dagar.

Den 2 mars 1953 angående sammanträde hos lantbrukaren Hugo Hansson i Ekvalla tisdagen den 10 mars 1953 kl 14.00.

Kallelse till:

Skiftesgodemannen Tage Truelsson, Virestadgården,	<u>Fjärdingslöv.</u>
" Malte Persson, Torshög,	"

Underrättelse till:

Vägförvaltningen i Malmöhus län,	<u>Malmö</u>
Domkapitlet,	<u>Lund</u>
Lantbrukaren Hugo Hansson, Ekvalla,	<u>Fjärdingslöv</u>
" Tage Dahlberg, Bösarp,	"
" Per Nilsson, Bösarp,	"
" Elof Nilsson, Bösarp,	"
" Nils Anderssons stbh, Lilla Markie,	"
" Albert Andersson, Lilla Markie,	"
" Adolf Andersson, Lilla Markie,	"
Fr Hanna Andersson, Lilla Markie,	"
Fr Anna Andersson, Lilla Markie,	"

Den 9 maj 1953 angående sammanträde hos lantbrukaren Hugo Hansson i Ekvalla måndagen den 18 maj 1953 kl 15.00.

Skiftesgodemannen Tage Truelsson, Virestadgården,	<u>Fjärdingslöv</u>
" Malte Persson, Torshög,	"

Underrättelse till:

Vägförvaltningen i Malmöhus län,	<u>Malmö</u>
Domkyrkorådet,	<u>Lund</u>
Lantbrukaren Hugo Hansson Ekvalla,	<u>Fjärdingslöv</u>
" Tage Dahlberg, Bösarp,	"
" Per Nilsson, Bösarp,	"
" Elof Nilsson, Bösarp,	"
" Albin Andersson, Lilla Markie,	"
Fr Hanna Andersson, Lilla Markie,	"
Fr Anna Andersson, Lilla Markie,	"


I tjänsten:

Uwe Andersson

**DOMKYRKORÅDET
LUND**Resolution.

Herr domkyrkokamreraren E. Grönquist eller, vid
förfall för honom, den han i sitt ställe sätter förord-
nas att såsom domkyrkorådets ombud vid i inneliggande
handling omförmälda förrättning föra Lunds domkyrkas
talan. Detta förordnande innebär även befogenhet för
ombudet att för Lunds domkyrka vid förrättningen ingå
förening i frågor, som vid förrättningen kunna före-
komma. Ombudets laga åtgärder godkännas. Lunds domkyr-
koråd den 6 mars 1953.

Å domkyrkorådets vägnar:

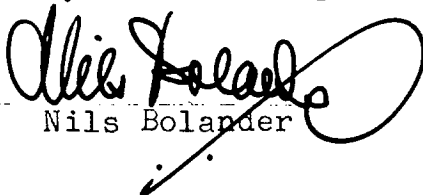
Nils Bolander


A. Neuman

LANTBRUKSINGENJÖREN

I

BLEKINGE LÄN


KARLSKRONA

Tel. 475

Till *Stiftsnämnden*

Domkapitlet

L u n d.

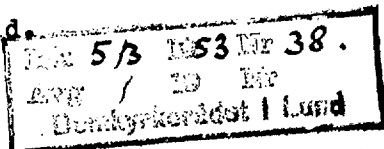

Syneförrättning enligt vattenlagen angående torrläggning av mark till domkyrkohemmanet 1/4 mtl Bösarp n:r 15² i Bösarps socken, Malmöhus län, handlägges vid sammanträde hos lantbrukaren Hugo Hansson i Ekvalla tisdagen den 10 mars 1953 kl 14.00. Företaget synes även komma att beröra domkyrkohemmanen 1 mtl Bösarp 6¹ och 1/4 mtl Bösarp 15³.

Karlskrona den 2 mars 1953.

Thore Möller
Thore Möller.

Överlämnas till domkyrkorådet i Lund. Lunds stiftsnämnd
den 5 mars 1953.

I tjänsten

Eric Witthoff
Eric Witthoff

Fullmakt.

In blanko för innehavaren eller den han i sitt ställe
förordnar.

Ombudets laga åtgärder godkännes.

Lilla Markie den 5/3 1953

Anders Mh. Hanna Andersson Anna Anderson

Egenhändiga namnteckningar bevittnas:

Anten Jansson Paga Jansson

Ombud: Ulla Nilsson

Väg- och vattenbyggnadsverket

Vägförvaltningen

i Malmöhus län


Dnr 1578-43/53

F u l l m a k t.

Vägförvaltningen i Malmöhus län befullmäktigar härigenom ingenjören Simon Danielsson att vid syneförrättning enligt vattenlagen angående torrläggning av marker till Bösarps nr 15 m.fl. i Bösarps socken, Malmöhus län, utföra och bevaka vägförvaltningens talan. Ombudets laga åtgärder godkännas.

Malmö den 4 mars 1953.

Vägförvaltningen i Malmöhus län.

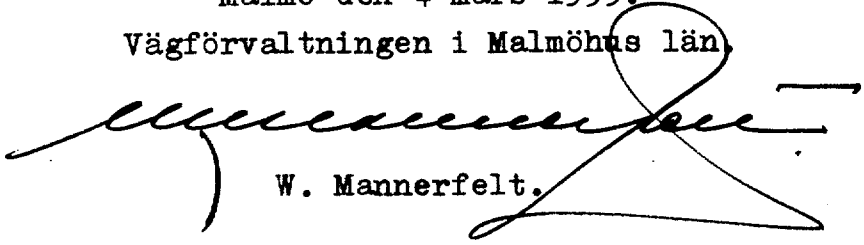

W. Mannerfelt.

SD/BH

F ö r e n i n g

Undertecknade göra härmed gemensam sak med sökandena till
 det företag, som avser torrläggning av marker, tillhörande domkyrko-
 hemmanet 1/4 mtl Bösarps 15² i Bösarps socken, och yrka att företaget
 gives sådan omfattning, att även våra marker kunna på ändamålsen-
 ligt sätt torrläggas.

Ekvalla, Fjärdingslöv, den 18 maj 1953.

Nils Andersson
G.m. Hilbert Nilsson

Lage Lahlberg

Förestående förening vitsordas:

Uuse Inölen

Matte Persson

Lage Persson

Utdrag av förelag till

U T L Å T A N D E

avgivet vid synförrättning enligt vattenlagen
angående torrläggning av marker till Västra Vi-
restad n:r 9, Böscarp n:r 6, 11 och 15 samt Lil-
la Markie n:r 1 i Böscarps socken av Halmöhus
län.

Mon. 6. Broar och trummar.

Den mellan punkterna B och C befintliga trumman för allmänna vägen n:r 659
har en genomloppsöppning av 0,8 x 0,8 m och bottenläge på uppströmsidan +34,50 m.
Trumman medger torrläggning till 1,2 meters djup av uppströms vägen belägen åker
med undantag för ett mindre område om 150 m norr om trumman och 40 m öster om vägen.
Trumman skall därför bibehållas i oförändrat skick. Därast trumman av vägtekniska skäl
i framtiden kommer att ombyggas, bör genomloppsöppningens botten ej förläggas högre
än +34,10 m över jämförelseplanet.

Rörledningen avbrytes vid vägområdets uppströmsida, där rörutlopp anordnas.
Vid vägområdets nedströmsida anordnas intag.

För övrigt ingå inga broar eller trummar i ifrågavarande företag. Därast vid
utförandet av rörledningarna befintliga överfarter upprivas eller skadas, skall på
resp företags bekostnad vägbanan återställas.

Mon. 9. Företagens utförande.

9/ Vägförvaltningen skall underrättas i god tid innan arbete i närheten av vägen på-
börjas och av förvaltningen eller dess ombud lämnade anvisningar skola lämnas till
noggrann efterrättelse.

Rätt utdraget bezeugar, Karlskrona den 9 maj 1953.

Thore Müller.

Väg- och vattenbyggnadsverket
Vägförvaltningen
i Malmöhus län

Dnr 3380-43/53

Till
Lantbruksingenjören i
Blekinge län,
Thore Möller,
Stenbergsgr. 3,
Karlskrona.

Ang. dikningsföretaget Bösarp nr 15 m.fl. i Bösarps socken,
Malmöhus län år 1953.

Med anledning av Eder skrivelse den 9 maj 1953 får vägförvaltningen härmed meddela, att det av Eder översända utdraget av förslag till utlåtande angående rubricerade företag granskats utan erinran.

Malmö den 1 juni 1953.

Vägförvaltningen i Malmöhus län.

e.f.

S. B. Ryman/
S. B. Ryman.



Fastighet och ägare Ägobeskrivning	Ägo- figur- nr	Förbättrad mark		Värde pr ha		Båtnad	
		åker, tomt	annan	före	efter	pr ha	pr ägofigur
		hektar	hektar	kronor	kronor	kronor	kronor
Bösarps socken							
Hedre företaget							
Västra Viarestad 9³, 1/2 mtl							
Lunds domkyrka, arr Elof Nilsson							
Åker	1	0,52		4500	5000	500	260:-
"	2	0,09		2800	"	2200	198:-
bruksningsbåtnad							700:-
Summa		0,61					1158:-
Bösarp 6¹, 1 mtl							
Lunds domkyrka, arr Per Nilsson							
Åker	3	1,39		2000	5000	3000	4170:-
"	4	1,06		3000	"	2000	2120:-
"	5	0,84		"	"	"	1680:-
bruksningsbåtnad							500:-
Summa		3,29					8470:-
Bösarp 11³, 26/96 mtl							
Tage Dahlberg							
Åker	6	2,10		2000	5000	3000	6300:-
"	7	0,85		3000	"	2000	1700:-
"	8	1,78		"	"	"	3560:-
bruksningsbåtnad							700:-
Summa		4,73					12260:-
Övre företaget							
Bösarp 11², 13/96 mtl ägovald							
" 15³, 1/4 " gemensam							
Lunds domkyrka, arr Hugo Hansson							
Åker	9	1,04		2600	5000	2400	2496:-
"	10	0,98		"	"	"	2352:-
"	11	0,30		"	"	"	720:-
"	12	0,70		"	"	"	1680:-
"	13	0,37		"	"	"	888:-
bruksningsbåtnad							2800:-
Summa		3,39					10936:-
Lilla Markie 1³, 1/8 mtl							
Nils Anderssons stb							
Åker	14	0,47		2600	5000	2400	1128:-
"	15	0,45		"	"	"	1080:-
"	16	0,10		"	"	"	240:-
bruksningsbåtnad							2000:-
Summa		1,02					4448:-

Bismarck den 18. maj 1953.
 Hovrätten
 Laga församling
 Matt Jernroth

Läge	Längd m.	Arbete, material o. d.	Antal	Å-pris kr.	Kostnad kronor	Summa kronor
<u>Nedre företaget.</u>						
<u>Sträckan A - B.</u>						
0+00 - 2+52	252	Schaktning av rörgrav 1m	252	3:50	882:-	
		Rör inre diam 600 mm (24")	252	19:-	4788:-	
		Läggning av rören samt höljning	252	2:50	630:-	
		Brunn inre diam 900 mm vid 0+61, 1+00 och 2+52	3	250:-	750:-	7050:-
2+52 - 7+87	535	Schaktning av rörgrav 1m	535	3:-	1605:-	
		Rör inre diam 600 mm (24")	535	19:-	10165:-	
		Läggning av rören samt höljning	535	2:50	1338:-	
		Rivning av trumma vid 5+4			100:-	
		Brunnar inre diam 900 mm vid 3+90, 4+22, 4+80, 6+18, 6+66, 7+27	6	250:-	1500:-	
		Intag vid 7+87			250:-	14958:-
		För oförutsedda fall, arbetsledning seniorerersättning m.m. tillägges				21992:-
	787	<u>S u m m a</u>				24000:-
<u>Övre företaget.</u>						
<u>Sträckan C - D.</u>						
7+92 - 11+40	260	Schaktning av rörgrav 1m	260	7:-	1820:-	
		Rör inre diam 500 mm (20")	260	15:-	3900:-	
		Läggning av rören samt höljning	260	2:-	520:-	
		Rörutlopp vid 7+92			200:-	
		Brunnar inre diam 800 mm vid a och 11+40	2	200:-	400:-	
		Tillägg för genomgång av väg vid a			100:-	6940:-
11+40 - 14+68	328	Schaktning av rörgrav 1m	328	2:-	656:-	
		Rör inre diam 500 mm (20")	328	15:-	4920:-	
		Läggning av rören samt höljning	328	2:-	656:-	
		Brunnar inre diam 800 mm vid 12+57 14+00 och 14+68	3	200:-	600:-	
		Tillägg för genomgång av väg vid 14+22			100:-	6932:-
	588	<u>T r a n s p o r t</u>				13872:-


Läge	Längd m.	Arbets, material o. d.	Antal	Å-pris kr.	Kostnad	Summa
					kronor	kronor
	598	Transport				13872:-
		För offrutseida fall, arbetsled- ning, semestererättning m.m. till- lägges				1128:-
	598	~~SUMMA~~				~~15000:-~~
		~~SUMMA~~				
0+00 - 7+87	787	Nedre företaget, str A - B				24000:-
7+92 - 14+68	598	Övre företaget, str C - D				15000:-
	1375	~~SUMMA~~				~~39000:-~~
		Börsarp den 18 maj 1955.				
		<i>Thore Møller</i>				
		Thore Møller.				

KOSTNADSFÖRDELNINGSLÄNGD

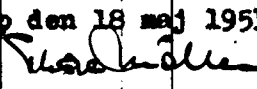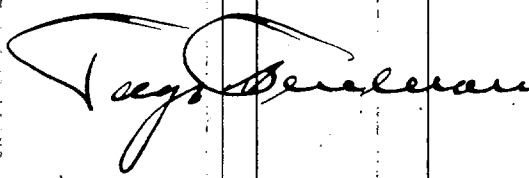Fastighet Ägare m. m.	Sök. o. likr. S	Bätnad	Fastighets andel i			Samfällighets andel i gemensamma kostnader
			för särskild av- delning beräknad kostnad	för samfällig- heten beräknad kostnad	samfällig- hetens verkliga kostnad	
1	2	3	4	5	6	7
<u>Bösarps socken</u>						
<u>Nedre företaget</u>						
<u>Västra Virestad 9³, 1/2 mtl</u>	s	1158:-		1270:-	5,29	
Lunds domkyrka						
arr Elov Nilsson						
<u>Bösarp 6¹, 1 mtl</u>		8470:-		9288:-	38,70	l
Dunds domkyrka, arr Per Nilsson						
<u>Bösarp 11³, 26/96 mtl</u>	s	12260:-		13442:-	56,01	l
Tage Dahlberg						
<u>Summa</u>		21.888:-		24.000:-	100,00	
<u>Övre företaget</u>						
<u>Bösarp 11², 13/96 mtl Hgovidd</u>						
" 15 ³ , 1/4 " gemensam	s	10936:-		10664:-	71,09	l
Lunds domkyrka						
arr Hugo Hansson						
<u>Lilla Markie 1³, 1/8 mtl</u>						
Nils Anderssons stbh	s	4448:-		4336:-	28,91	l
<u>Summa</u>		15384:-		15000:-	100,00	
Bösarp den 18 maj 1953.						
  						

[illegible]

ÖVERSIKTSKARTA

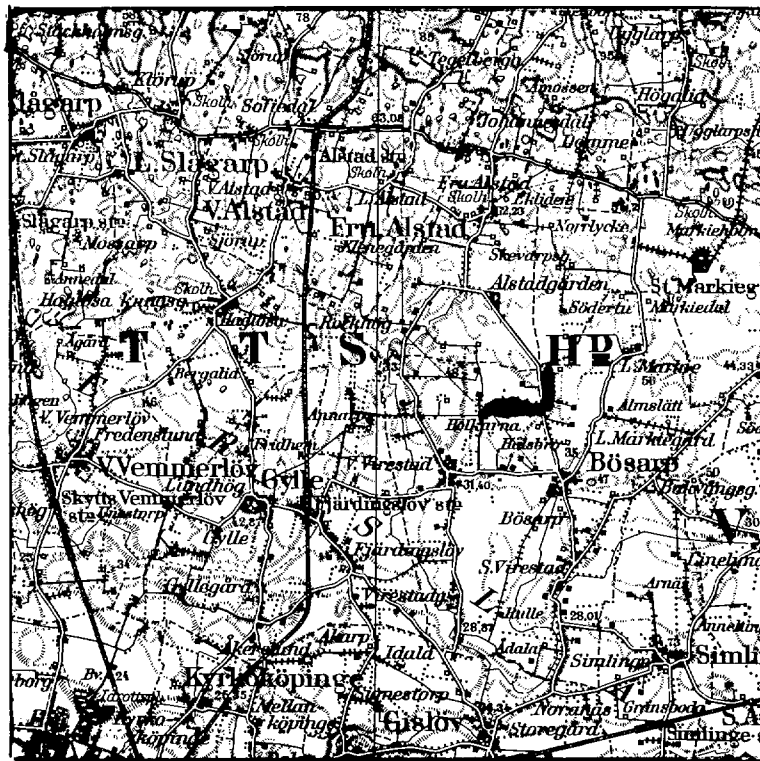

Skala 1:100000.

Call

U T L Å T A N D E

avgivet vid syneförrättning enligt vattenlagen
angående torrläggning av marker till Västra Vi-
restad n:r 9, Bösarp n:r 6, 11 och 15 samt Lil-
la Markie n:r 1 i Bösarps socken av Malmöhus län.

Mom.1. Företagens omfattning och ändamål.

I företagen ingående vattenbesvärade marker finnas upptagna på den vid för-
rättningen genom nymätning åstadkomna kartan och beskrivning över dem återfinnes i
ägobeskrivningen (Bil. F.). Såsom av företagen beroende har ansetts den mark, som
vid nu rådande vattenstånd i avloppet icke kan torrläggas till 1,2 m djup.

Till följd av under förrättningen framkomna yrkanden komma företagen att
omfatta utförandet av de avloppssträckor, som på hithörande ritningar betecknats
A - B och C - D.

På kartan äro avloppen, som i sin helhet skola igenläggas med rör, utmärkta
med heldragna röda linjer, på vilka dagvattenbrunnarna markerats såsom röda ringar.

Av kartans höjdsiffror och profilritningarna framgår, att avsevärda höjd-
skillnader finnas inom avdikningsområdet. På grund härav har marken hänförs till
två särskilda samfälligheter, nämligen:

Nedre företaget omfattande marken omkring avloppet A - B, ägofig 1-8 samt

Övre företaget omfattande markerna omkring avloppet C - D, ägofig 9-16.

Mom.2. Företagens beskaffenhet.

Synemännen anse företagen vara sådan dikning, som omförmäles i 7 kap.1 §
vattenlagen.

Mom.3. Laga hinder, allmänna och enskilda intressen.

För handläggning av förrättningen, som grundar sig på länsstyrelsens i
Malmöhus län förordnande den 28 september 1950 (Bil. A.), eller för företagens utfö-
rande i den omfattning, som ovan angivits, har något laga hinder ej anmälts eller
av synemännen kunnat utrönas. Förslaget har i den del detsamma berör allmän väg till-
ställts vägförvaltningen för granskning. (Bil. E¹⁻².)

Mom.4. Fixpunkter.

På plan- och profilritningarna angivna höjder hänföra sig till 0-planet för rikets precisionsavvägning. Utgångspunkt har varit koppardubb i stor grundsten under nordvästra knuten av boningshus i nordöstra vinkeln av det vägshål i Västra Virestad, där vägen till Fjärdingslövs station tar av från vägen Fru Alstad - Gislöv. Höjd $\Rightarrow 31,40$ m.ö.h.

Utmed avloppen hava därjämte följande fixpunkter markerats och avvägts.

Fixp. I. Höjd $\Rightarrow 32,58$ m. Topp av järndubb i intag vid punkt A.

Fixp. II. Höjd $\Rightarrow 37,21$ m. Räckets överkant vid nordligaste räckstolpen på östra sidan av vägen, 12 m norr om punkt C.

Fixp. III. Höjd $\Rightarrow 42,43$ m. Topp av järndubb vid punkt D, 90 m väster om utloppets mitt och 25 m från dess södra kant.

Fixpunkterna, som äro lagligen skyddade, få ej rubbas, förstöras eller övertäckas förrän de blivit av lantbruksingenjör ersatta med nya.

Mom.5. Avloppens dimensioner.

Vid punkt A anslutes ifrågavarande avlopp till 600 mm-ledning i lutning 5,0:1000, ingående i Dikningsföretaget V. Virestad n:r 9 och 11 av år 1938, till vilket förslag upprättats vid av lantbruksingenjören C.H. Wallér handlagd syneförrättning.

Rörledningarnas nederbördsområden hava med hjälp av ekonomiska kartverkets karta på marken noga uppgåtts. Med hänsyn till områdenas topografiska beskaffenhet och nederbördsmängden i trakten hava rörledningarna dimensionerats så, att de förmå utan skadlig uppdämning avbörda en vattenmängd av 1,3 lit/sek/har. Av efterföljande tabell framgår i detalj de särskilda ledningssträckornas nederbördsområden beräknade vattenmängder, lutningar, dimensioner och avbördningsförmåga under förutsättning, att uppdämning ej förekommer.

Sträcka	Nederb. område hektar	Vatten- mängd lit/sek	Minsta lutning	Dimension mm (tum)	Avbördn. förmåga lit/sek
---------	-----------------------------	-----------------------------	-------------------	-----------------------	--------------------------------

Nedre företaget.

A - B	275	360	3,81:1000	600 (24)	365
-------	-----	-----	-----------	----------	-----

Övre företaget.

C - a	265	345	8,33:1000	500 (20)	315
-------	-----	-----	-----------	----------	-----

- 11+40	265	345	15,1:1000	500 (20)	430
---------	-----	-----	-----------	----------	-----

- 12+57	255	330	5,98:1000	500 (20)	270
---------	-----	-----	-----------	----------	-----

- 14+00	250	325	11,2:1000	500 (20)	370
---------	-----	-----	-----------	----------	-----

- D	250	325	16,2:1000	500 (20)	445
-----	-----	-----	-----------	----------	-----

Avloppens bottenlägen i brytpunkterna, dimensioner och lutningar finnas angivna på profilritningen.

Mom.6. Broar och trummor.

Den mellan punkterna B och C befintliga trumman för allmänna vägen n:r 659 har en genomloppsöppning av 0,8 x 0,8 m och bottenläge på uppströmssidan +34,50 m. Trumman medger torrläggning till 1,2 meters djup av uppströms vägen belägen åker med undantag för ett mindre område c:a 150 m norr om trumman och 40 m öster om vägen. Trumman skall därför bibehållas i oförändrat skick. Därest trumman av vägtekniska skäl i framtiden kommer att ombyggas, bör genomloppsöppningens botten ej förläggas högre än +34,10 m över jämförelseplanet.

Rörledningen avbrytes vid vägområdets uppströmssida, där rörutlopp anordnas. Vid vägområdets nedströmssida anordnas intag.

För övrigt ingå inga broar eller trummor i ifrågavarande företag. Därest vid utförandet av rörledningarna befintliga överfarter upprivas eller skadas, skall på resp företags bekostnad vägbanan återställas.

Mom.7. Ersättningar.

Inga ersättningar skola utgå vid dessa företag.

Mom.8. Båtnad och kostnadsfördelning.

Båtnaden för i företagen ingående marker har uppskattats i den ordning, varom stadgas i 10 kap 60 § vattenlagen, och med tillämpning av de grunder, som

angivas i 7 kap 22 § samma lag. Blivande värdet har bestämts med hänsyn till jordart, läge m.m. Vid båtnadsuppskattningen har även beaktats den förmån av bättre betingelser för jordens brukning, som vinnes därigenom att öppet dike ersättes med rörledning. Resultatet av uppskattningen har införts i värderingslängden (Bil.).

Skäl föreligger ej att hänföra marken inom de särskilda samfälligheterna till särskilda avdelningar. Varje markägare har därför att taga del i med resp företag förenade kostnader direkt i förhållande till den båtnad, som beredes hans mark. I kostnadsfördelningslängden (Bil.) har varje fastighets andel i kostnaden för resp företag angivits såväl i kronor efter det upprättade kostnadsförslaget som i procenttal.

Den som ej är sökande till förrättningen eller förenat sig med sökanden är ej skyldig vidkännas större bidrag till kostnaden än som svarar mot värdet å den båtnad, som beredes hans mark.

Gemensamma kostnader skola av företagen gäldas efter följande andelstal:

Nedre företaget	61,5 %
Övre företaget	38,5 %

Förrättningskostnaderna skola jämväl fördelas efter dessa andelstal men skola vid förrättningens avslutande, om så fordras, förskjutas av sökanden och de som förenat sig med honom.

Mom.9. Företagens utförande.

Ifråga om företagens utförande bestämmes:

- 1/ Arbetet skall ombesörjas av en för företagen gemensam styrelse på tre personer, av vilka Nedre företaget utser två och Övre företaget en. Angående styrelsens skyldigheter och befogenhet hänvisas till bestämmelserna i 3 kap 15 och 17-21 §§ vattenlagen och till i detta utlåtande givna föreskrifter.
- 2/ Företagen skola utföras i enlighet med de upprättade förslagsritningarna.
- 3/ Till ledningarna skola användas betongrör, uppfyllande i 1950 års normer för lantbruksrör angivna fordringar.
- 4/ Rören skola läggas efter omsorgsfullt uppsatta och kontrollerade profiler, vilkas inbördes avstånd icke bör överstiga 25 m.

- 5/ Om botten på något ställe är så lös att sättningar i rörsträngen kunna befaras skola rören läggas på underlag av bräder.
- 6/ Betongarbetena skola utföras under betryggande kontroll.
- 7/ Under arbetet får vatten icke uppdämmas eller påsläppas så att skada sker.
- 8/ Brunnarna skola försees med minst tre lag cementsten och kringpackas med sten eller skärv så att dagvattnet kan tränga in i dem.
- 9/ Vägförvaltningen skall underrättas i god tid innan arbete i närheten av vägen påbörjas och av förvaltningen eller dess ombud lämnade anvisningar skola lända till noggrann efter rättelse.
- 10/ Arbetena böra utlämnas på entreprenad åt en eller flera därför lämpliga personer på de villkor, som finnas för delägarna mest ändamålsenliga och betryggande.
- 11/ För de särskilda företagens arbeten skola särskilda entreprenadsummor fastställas.
- 12/ Arbetena må begynna omedelbart efter det detta utlåtande vunnit laga kraft samt skola vara bragta till slut senast den 1 september 1960.
- 13/ Avsyring jämlikt 13 kap 1 § vattenlagen skall efter anmälan göras av plantbruksingenjören.

Mom.10. Framtida underhållet.

I företagen ingående avlopp skola omsorgsfullt underhållas genom regelbundna rensningar. Brunnar och intag böra rensas från slam så ofta att avlagringarna stiga högst 3 å 4 dm över botten. Rensnings- och underhållsarbetena böra utföras på tider, då arbetet åstadkommer så ringa sakda som möjligt. Av rensningsjord förorsakat intrång skall stålas utan ersättning. Kostnaderna fördelas efter samma grunder, som gälla vid arbetets första utförande.

Kostnad för rensnings- eller underhållsåtgärd, som föranletts av enskild persons åverkan eller försummelse, må uttagas av denna.

Uppdämning eller annan åtgärd, som hindrar vattnets fria lopp, må på inga villkor tillåtas eller tålas.

Mom.11. Organisation.

Av styrelsens medlemmar skall en vara ordförande och verkställandeledamot.

Det åligger styrelsen:

att ombesörja arbetenas utförande och kontrollera desamma - i den mån så finnes nödigt med biträde av sakkunnig person -,

att i mån av arbetets fortgång verkställa utdebitering av för arbetenas bedrivande erforderliga medel,

att föra räkenskaper över handhavda medel, vilka räkenskaper skola minst en gång om året framläggas för delägarna i och för granskning,

att för sistnämnda ändamål och då så eljest finnes nödigt kalla delägarna till sammanträde och därvid föra protokoll, samt

att i övrigt vidtaga de åtgärder, som för företagens ändamålsenliga utförande och underhåll kunna finnas nödigt.

Mom.12. Företagens namn.

Företagens gemensamma namn skall vara "Bösarps dikningsföretag år 1953."

Mom.13. Domstolsavgift.

Såsom bidrag till vattendomstolarnas organisation och verksamhet skall, så snart förrättningen vunnit lagakraft, till länsstyrelsen i Malmöhus län erläggas avgift, uppgående till en och en halv för tusen av båtnaden, eller av Nedre företaget 32 kronor 83 öre och av Övre företaget 23 kronor 7 öre, tillhopa 55 kronor 90 öre.

Mom.14. Aktförvarare.

Avskrifter och kopior av vid denna förrättning upprättade handlingar och ritningar skola förvaras av ägaren till Bösarp 15³.

Mom.15. Besvärshänvisning.

Den som är missnöjd med åtgärd eller beslut vid förrättningen eller vill föra talan mot detta utlåtande, äger att inom sextio dagar från nedanskrivna dag ingi-
va sina besvär till Söderbygdens vattendomstol, adr S t o c k h o l m.

I besvären, som skola ingivas i tre exemplar, skola fullständigt upptagas klagandens alla påståenden och skälen därtill; och skola vid besvären fogas de handlingar klaganden vill åberopa till stöd för ändringssökandet.

Mom.16. Verkställighet.

Då i denna sak underställning till vattendomstol icke skall ske, kommer detta utlåtande att gå i verkställighet i den ordning, som för laga kraft ägande

dom är stadgat, för såvitt icke inom den i mom 15 här ovan angivna tid besvär över förrättningen anföras och på grund härav ändring i detta utlåtande kommer till stånd.

Besvär över förrättningen, i vad angår någotdera företaget, utgör intet hinder för utförande av det andra.

Bösarp den 18 maj 1953.

Eusebius

Jag: Beren

Matta Pernon