
RITN 1

Planritning.

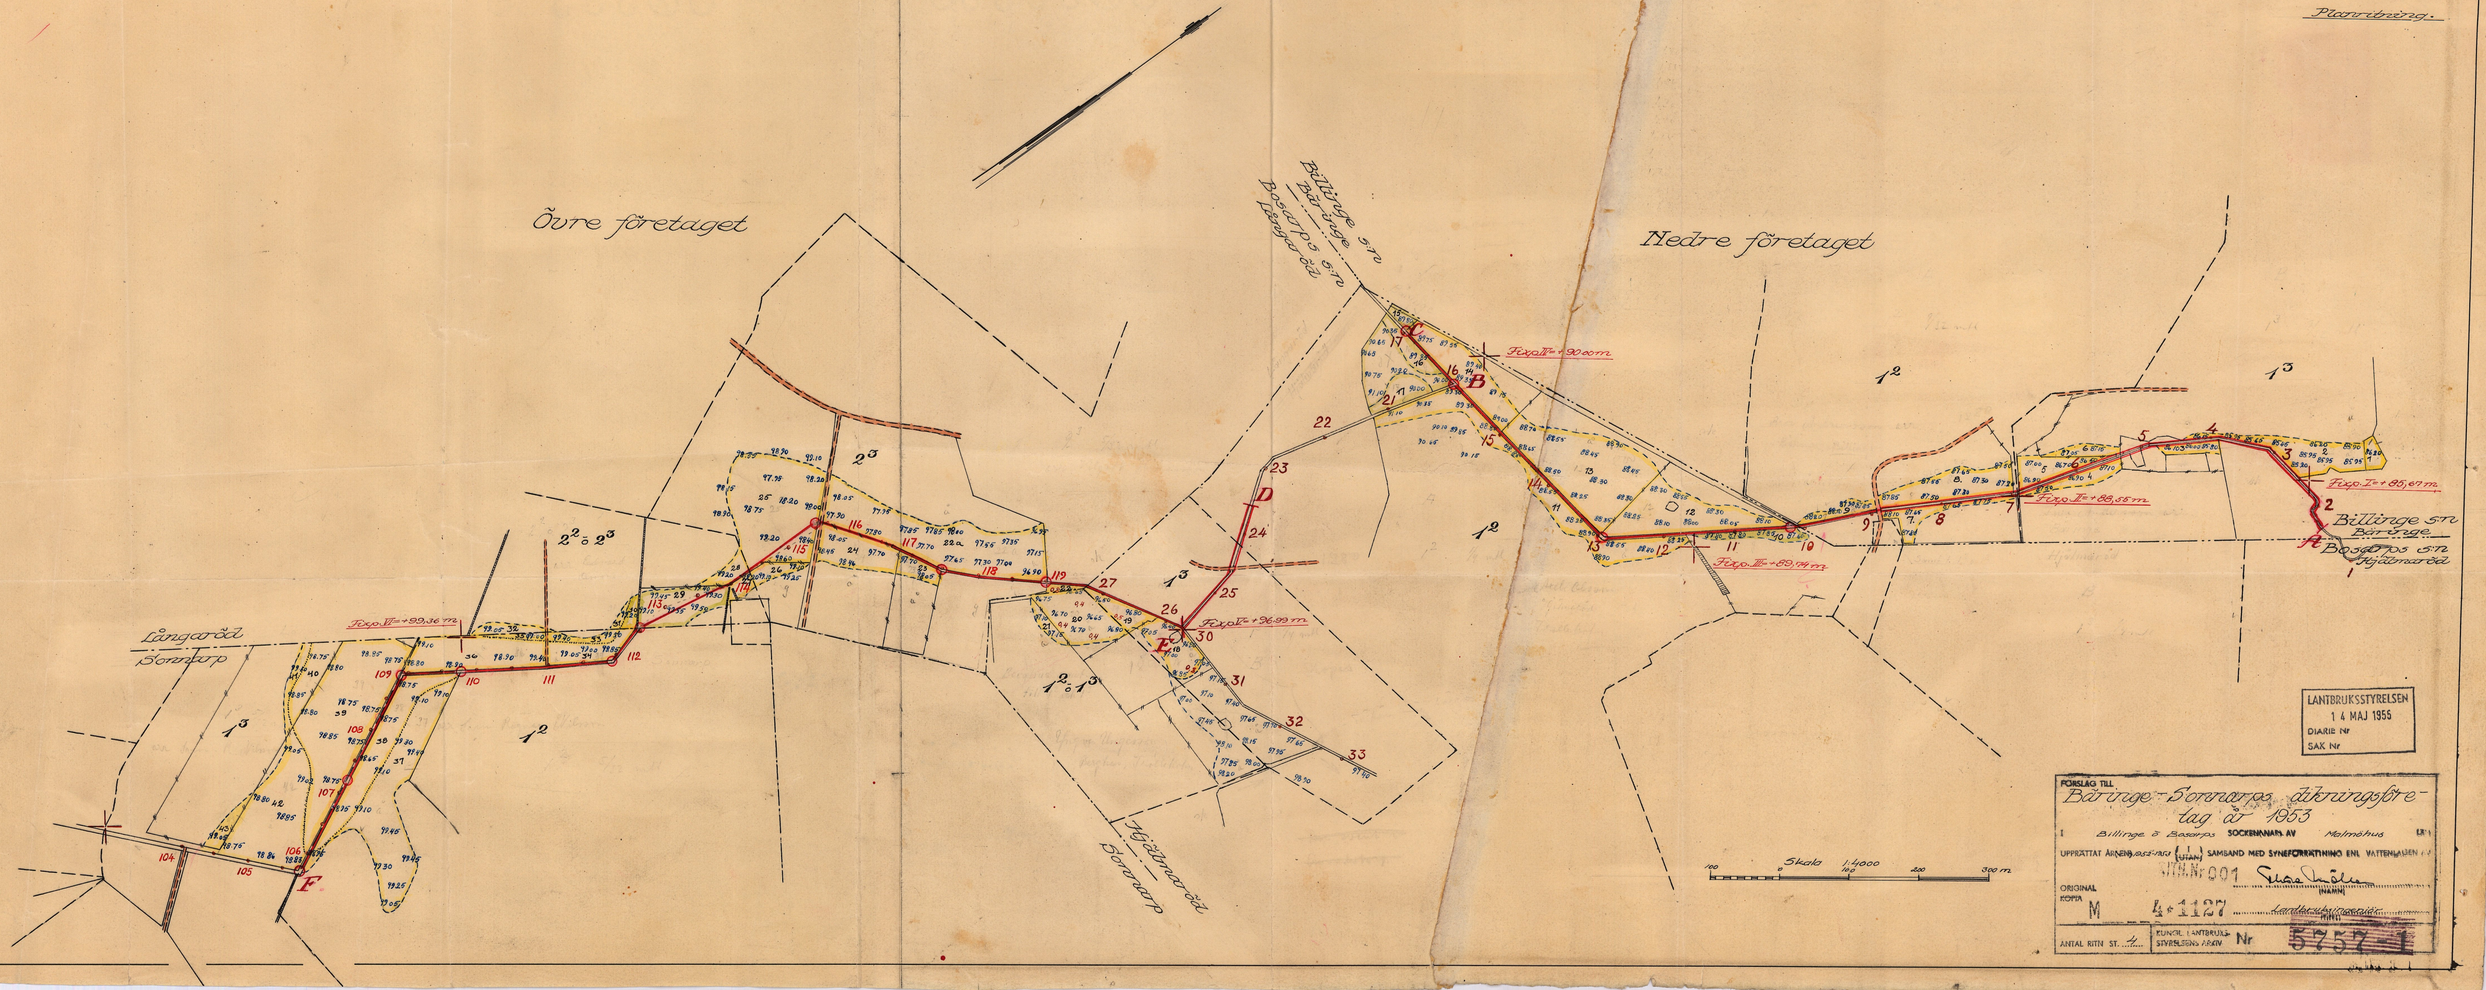

LANTBRUKSSTYRELSEN
14 MAJ 1955
DIARIE Nr
SAK Nr

FÖRSLAG TILL
Bärtinge-Bonnarps ägoregleringsföretag år 1953

I Billinge & Bassarps SOCKENNÄMNDS AV Malmöhus LÄN

UPPRÄTTAT ÅREN 1953-1954 (ÅTGÄRDER) I SAMBAND MED SYNEFÖRRÄTTNING ENL. VATTENLAGEN


ORIGINAL
KOPIA M 4:1127 Landtbruksingenjörsexpedition

ANTAL RITN ST. 4

KUNGL. LANTBRUKSSTYRELSENS ARKIV Nr 5757-1

Blad 2.

Profilritning.

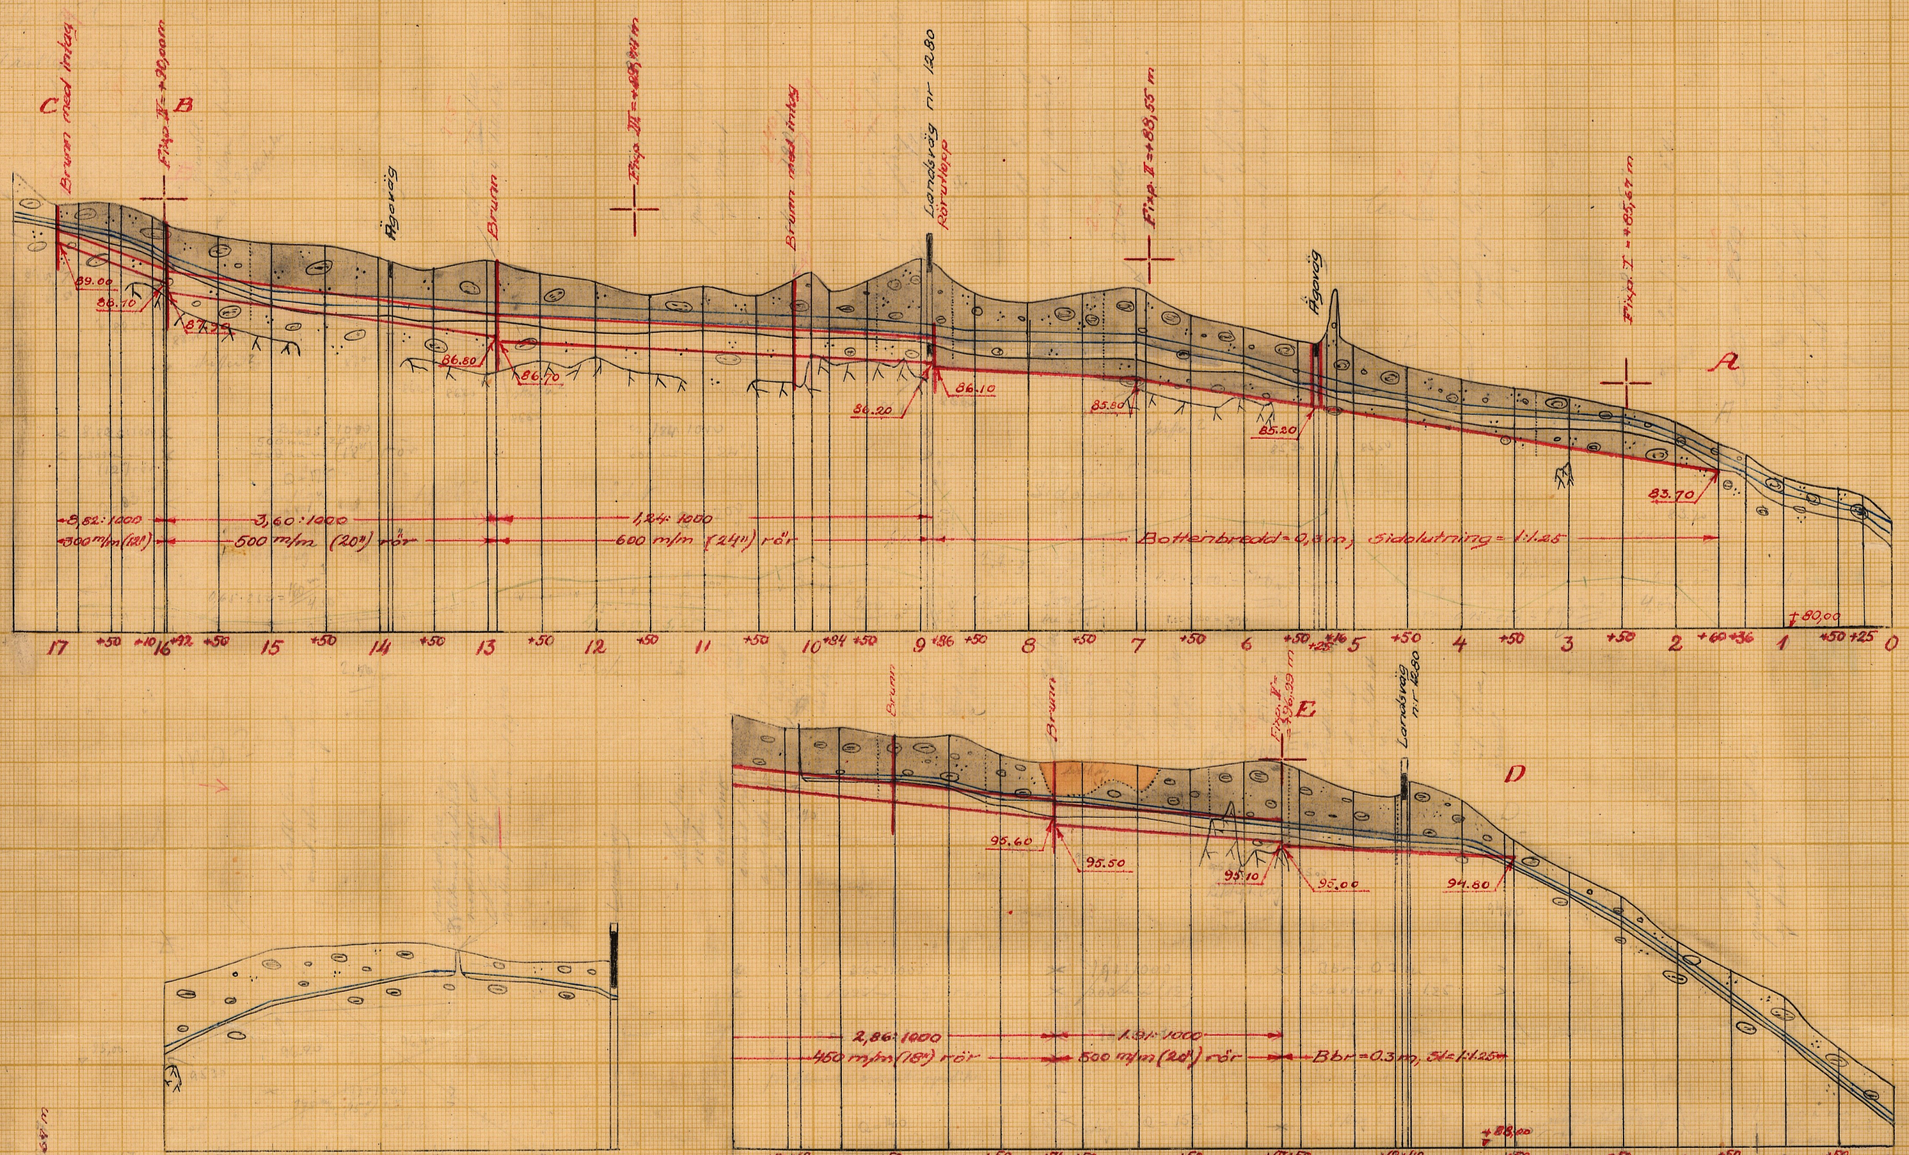

LANTBRUKSSTYRELSEN
14 MAJ 1955
DIARIE Nr
SAK Nr

Längdskala 1:4000
100 0 100 200 300 m

Höjdskala 1:100
1 0 1 2 3 4 5 6 7 8 9 m

Förslag till
Bäringe-Sonnarps dikningsföretag
år 1953

i Billinge ä Basarps socken (-nar) av Malmöhus län

upprättat år(-en) 1952-1953 {i / utan} samband med syneförrättning enl. vattenlagen av

Original
~~Kopia~~

RITN. Nr 002

Svante Lidén
(Namn)

M 4-1127

Lantbruksingenjör
(Titel)


Antal ritn. st. 4.

KUNGL. LANTBRUKSSTYRELSENS ARKIV Nr 5757-2

Statens Reproduktionsanstalt 1947

Blad 3.

Sektionsritning.

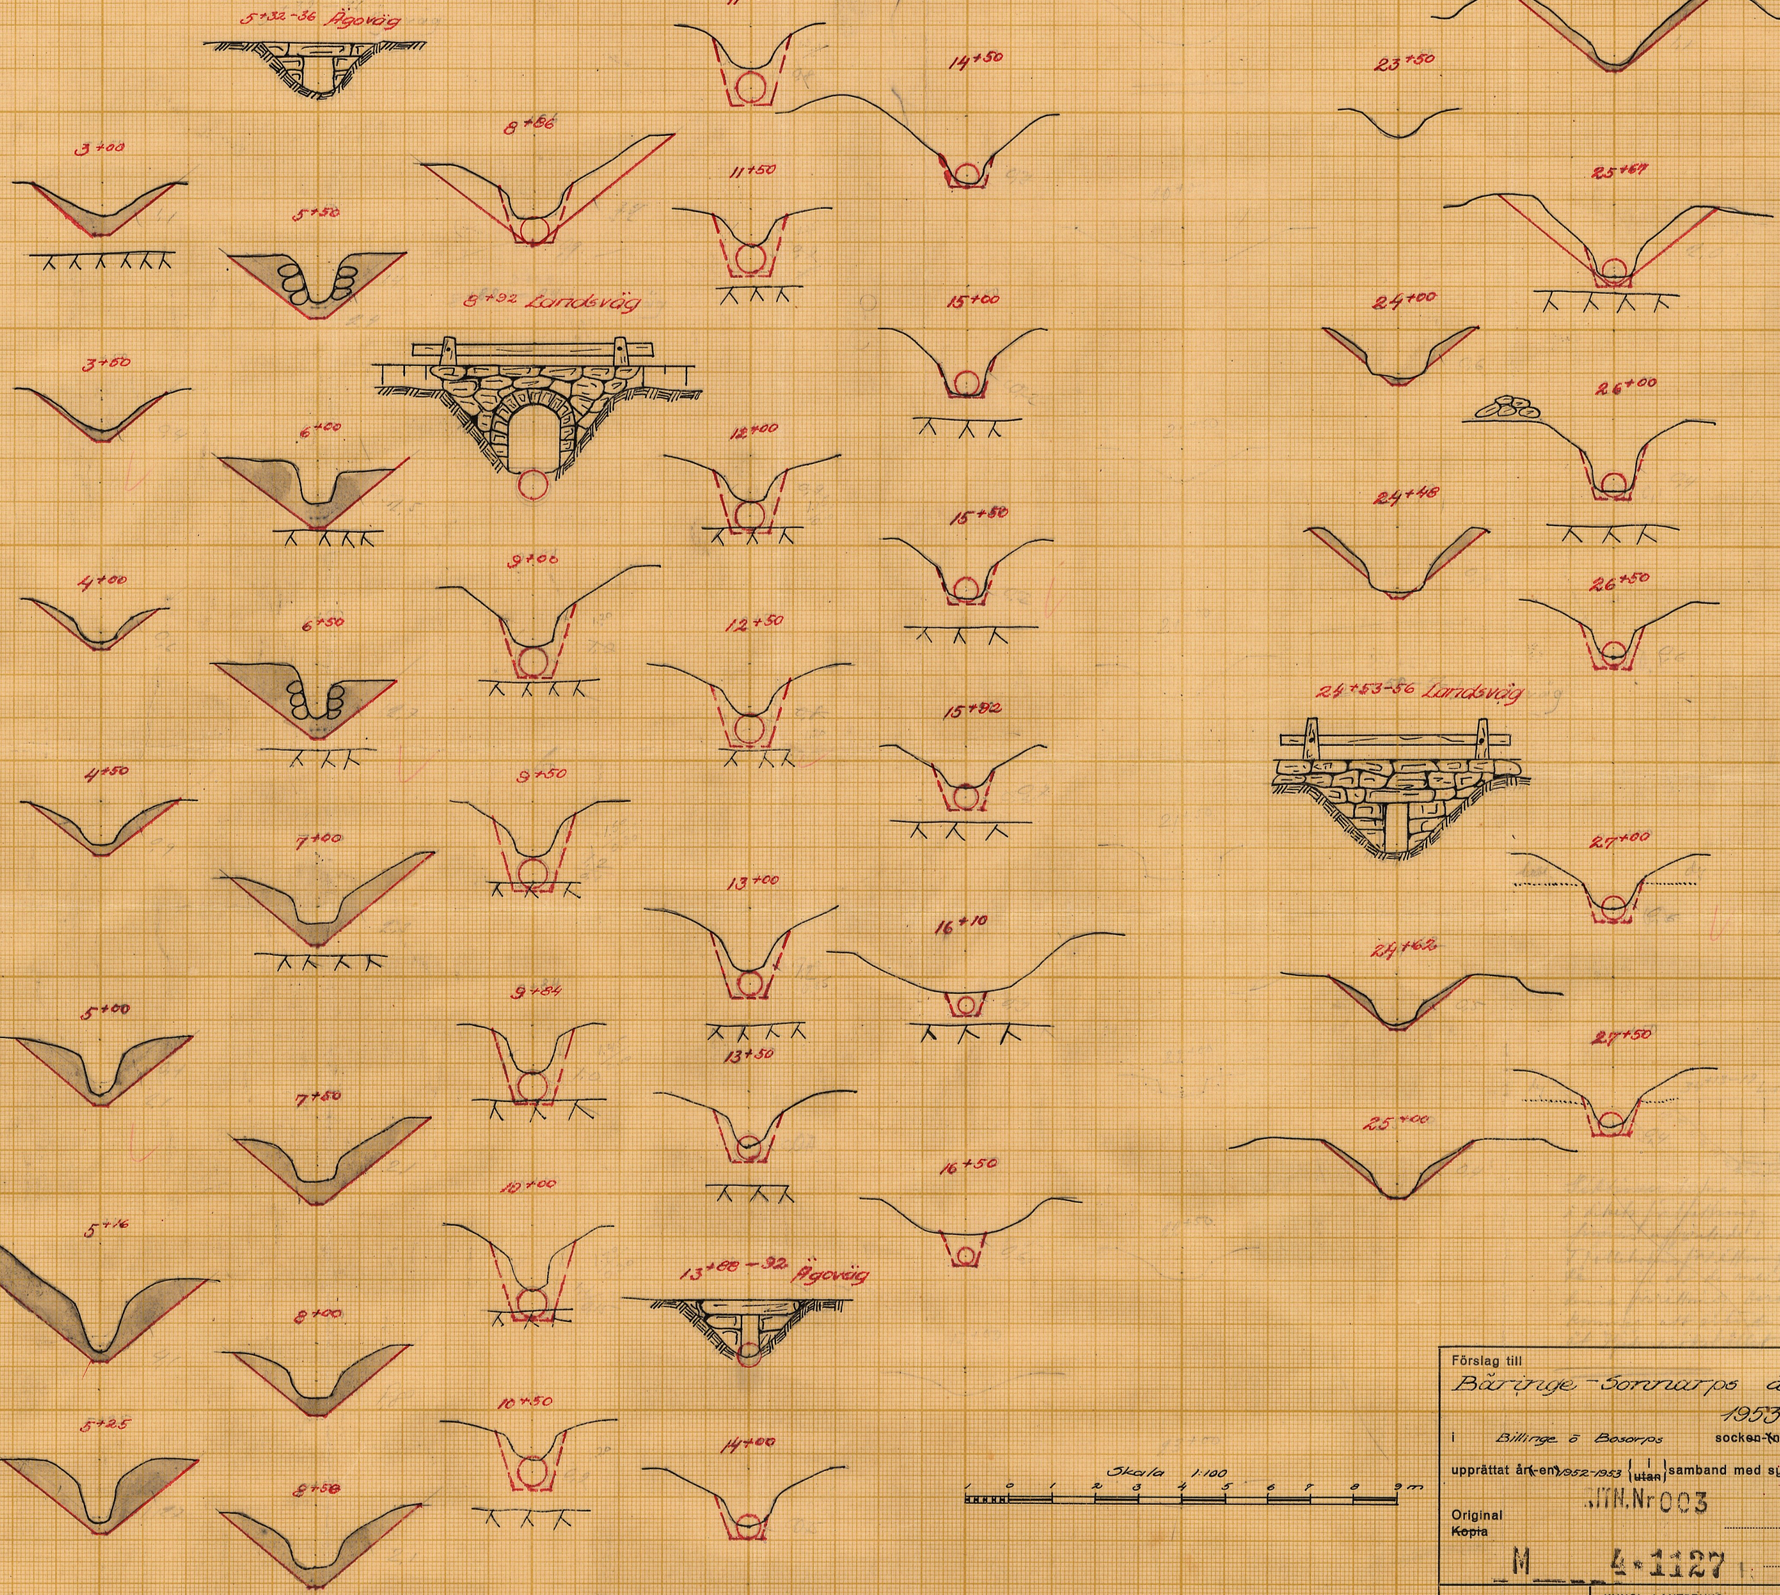

LANTBRUKSSTYRELSEN
14 MAJ 1955
DIARIE Nr
SAK Nr

Förslag till

Bäringe-Sonnarps dikningsföretag år 1953

i Billinge ö Bosarps socken-(kan) av Malmöhus län

upprättat år (en) 1952-1953 (~~utan~~) samband med syneförrättning enl. vattenlagen av

Original

~~Kopia~~

LTN. Nr 003

(Namn)

M 4-1127

Lantbruksingenjör

(Titel)

Antal ritn. st. 4


KUNGL. LANTBRUKS-STYRELSENS ARKIV Nr 57567


Statens Reproduktionsanstalt 1947

Blad 4.


Typritning.

Förslag till trumma vid 5+34

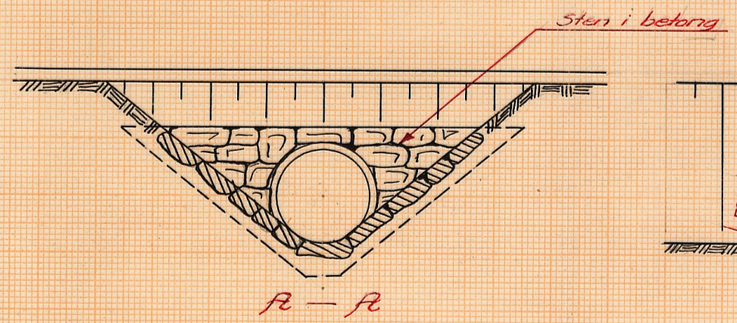

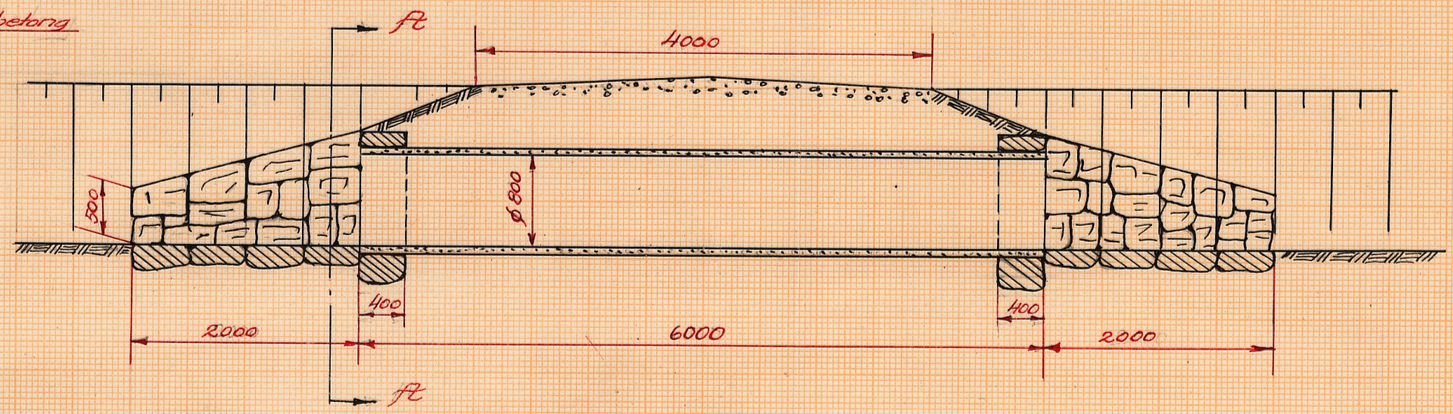

Vid vingmurar och omkring trumrör skall fyllningen bestå av grus.
På slänterna närmast trumman läggas ett 10 cm tjockt matjordslager, som besås med gräsfrö.

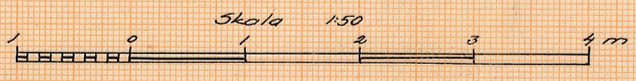

LANTBRUKSSTYRELSEN
14 MAJ 1955
DIARIE Nr
SAK Nr

FÖRSLAG TILL
Bäringe-Sonnarps dikningsföretag år 1953

I Billinge ö Basarps SOCKEN(NAR) AV Malmöhus LÄN

UPPRÄTTAT ÅR(EN) 1952-1953 {I (UTAN)} SAMBAND MED SYNEFÖRRÄTTNING ENL VATTENLAGEN AV

ORIGINAL
~~KOPIA~~

(NAMN)

Lantbruksingenjör
(TITEL)

ANTAL RITN ST. 4

KUNGL LANTBRUKS-STYRELSENS ARKIV Nr 5757-4

STATENS LANTBRUKSINGENJÖR I BLEKINGE LÄN

5757-4

M 4*1127

Kungl. Lantbruksstyrelsens arkiv

LANTBRUKSSTYRELSEN
14 MAJ 1955
DIARIE Nr
SAK Nr

1. Synehandlingar Ink 12/5

till

BÄRINGE-SONNARPS DIKNINGSFÖRETAG

ÅR 1953

Billinge och Bosarps socknar,

Malmöhus län.

Företagen ligga inom Rönneåns nederbördsområde n:r 96.

Synehandlingar

till

BÄRINGE-SONNARPS DIKNINGSFÖRETAG ÅR 1953

Billinge och Bosarps socknar, Malmöhus län.

Till akten hör: 1 häfte handlingar, innehållande 30 paginerade sidor, 4 blad ritningar samt inbundna i akten 3 st. typritningar.

Protokoll, fört vid syneförrättning enligt vattenlagen angående torrläggning av marker till fastigheterna Hjälmaröd 1^2 och 1^3 i Bosarps socken samt Bäringe 1^3 i Billinge socken av Malmöhus län.

Fredagen den 27 november 1952 kl. 10,oo inställde sig undertecknad lantbruksingenjör jämte skiftesgodemännen Nils Andersson i Ask och ~~Lars~~ Nils Larsson i Norra Hultseröd på Trolleholms slott för att på grund av länsstyrelsens för förrättningsmannen utfärdade och här nedan intagna förordnande påbörja handläggningen av förrättningen. Därjämte kommo följande sakägare och ombud tillstädes.

Sökande till förrättningen:

Greve Gustaf Trolle-Bonde, Trolleholm, genom förvaltaren Otto Andersson

Av övriga sakägare:

Vägförvaltningen i Malmöhus län genom ingenjören Simon Danielsson, enligt fullmakt (Bil. B)

Arrendatorn Ture Andersson, Bäringe
" Bror Andreasson, "
" Axel Olsson, Hjälmaröd
" Yngve Ungesson, Berghus
" Sven Ragnar Nilsson, Sonnarp

§ 1.

Ansökningen om förrättningen och länsstyrelsens i anledning härav utfärdade förordnande upplästes och lades till handlingarna (Bil. A).

§ 2.

Mot synemännen anfördes intet jäv. Själva visste de ej om något jävsförhållande till någon nu känd sakägare.

§ 3.

Framvisades karta över torrläggningsområdet och profilritningar över undersökta avlopp. I samband härmed redogjorde förrättningsmannen för av honom upprättat preliminärt förslag till torrläggning av ifrågavarande marker. Enligt detta skulle arbetet börja i gränsen mellan Hjälmaröd och Bäringe och diket bibehållas öppet fram till allmänna vägen nr 1280 (längdmätningspunkt 8+92). Från och med vägen och fram till punkt 17+oo avsågs att igenlägga diket med rör. På sträckan 20+oo - ca 23+60 skulle intet arbete utföras. Från sistnämnda punkt fram till åkermarker på Sonnarp 1^3 (punkt 25+67) innebar förslaget öppet avlopp varefter vidtog rörledning på sträckan 25+67 - 27+76 (=119+00) - 105+72.

§ 4.

Sökandeombudet yrkade, att företaget skulle utföras i huvudsaklig överensstämmelse med förslaget samt framhöll önskvärdheten av att rörledning urfördes i största möjliga utsträckning.

§ 5.

Vägförvaltningens ombud förordade, att rörledningen skulle framdragas genom allmänna vägen vid 8+92 och att förvaltningen förbehöll sig rätt att på företagets bekostnad utföra denna del av arbetet. Tidpunkten för brons tillkomst kunde icke angivas, men troligen vore den byggd före 1 januari 1880.

Bron för allmänna vägen vid punkt 24+53, som även vore byggd före 1880, ansågs kunna utan risk för åverkan tåla föreslagen ringa fördjupning av avloppet.

§ 6.

Antecknades, att ingen av de närvarande hade något att invända mot företaget.

§ 7.

Tillsades, att synemännen omedelbart ämnade besiktiga marker och avlopp samt att nytt sammanträde för fortsatt handläggning av förrättningen skulle hållas på tid och plats, som komme att i laga ordning kungöras,

varefter, då intet vidare var att för dagen behandla, sammanträdet avslutades.

Trolleholm den 27 november 1952.

Tisdagen den 10 november 1953 kl. 15,oo inställde sig ovan angivna synemän i Trolleholms småskola för att fortsätta handläggningen av förrättningen. Därjämte kommo följande sakägare och ombud tillstädes.

Greve Carl Trolle-Bonde		genom förvaltaren Otto Andersson
Lantbrukaren	Ture Andersson,	Bäringe
"	Bror Andreasson,	"
"	Axel Olsson,	Hjälmaröd
"	Yngve Ungesson,	Berghus
"	Vilgot Håkansson,	Långaröd
"	Edward Olsson,	Åkestorp
"	Sven Ragnar Nilsson,	Sonnarp

§ 8.

Protokollet över föregående sammanträde upplästes och godkändes.

§ 9.

Förrättningsmannen redogjorde för det sedan föregående sammanträde upprättade slutliga förslaget till torrläggning av ifrågavarande marker, kostnadernas fördelning m.m.

§ 10.

Meddelades, att Sven Ragnar Nilsson numera förvärvat av företaget berörd åkerjord till 5/32 mtl Sonnarp 1^2 och 5/32 mtl Sonnarp 1^3.

§ 11.

Synemännen avgåvo utlåtande /Bil. H /, vilket genom uppläsning delgavs de närvarande.

§ 12.

Uppdrogs åt förvaltare Andersson att till dess styrelse utsetts förvara till företaget hörande handlingar m.m. och att sammankalla delägarna för utseende av styrelse.

§ 13.

Tillsades, att handlingarna komme att inom trettio dagar tillställas förvaltare Andersson för att på Trolleholms godsförvaltnings kontor hållas tillgängliga för envar som önskade granska dem eller taga avskrift.

§ 14.

Som intet vidare var att behandla upplästes protokollet och förrättningen och sammanträdet förklarades avslutade.

Trolleholm den 10 november 1953.

Bil.A.

666

Fast.d. 46/21 - 1950.

Ankom till
Lantbruksnämnden i Blekinge
Lantbruksingenjörsavdelningen
d. 29 SEP. 1950
Dnr LJ 14/50

R E S O L U T I O N.

Översändes till lantbruksingenjören Th. Möller i Karl
---------- som förordnas att, därest laga h
ej möter, i behörig ordning företaga den i närlegda ansökan
mälda förrättning; skolande bevis om detta förordnandes emo
de skyndsamt hit insändas. Länsstyrelsens inneliggande föro
kallas.

Malmö i landskansliet den 28 september 1950

På länsstyrelsens vägnar:

S. Wetterlundh

E. Wessman

Ink. till Lantbruksingeniörskontoret
den 2/12 1948

Ek.D. nr 33/729 1948.

LI Dnr

Förrättningsnumm

Kst.e. 46/21-
Länsstyrelsen i Malm
Ink. - 7 SEP. 19
Landskansli

RESOLUTION.

Översändes till lantbruksingenjören C.H. Wallér - - - - - - - - - - - - - - - - - - som förordnas att, därest lag der ej möter, i behörig ordning företaga den i inneliggande kan omförmälda förrättning; skolande bevis om detta förordna emottagande skyndsamt hit insändas.

Malmö i landskansliet den 2 december 1948.

På länsstyrelsens vägnar:

T. Kinnman

S. Dahlrup

Införd på förrättningskort d.
BG.

Expedierad d. 3/12.

Lantbruksnämnden
i Malmöhus län

~~EGNAHEMSNÄMNDEN I MALMÖHUS LÄN~~

Gustav Adolfs Torg 8 c, MALMÖ. Tel. 10100

Postgiro: 14 99 01

Expeditionstid: 9^{30}—13

~~Egnahemsdirektören träffas säkrast onsdagar och lördagar.~~

33

Ek. D. nr 729 år 1948

Länsstyrelsen i Malmöhus län
Ink. 19 NOV. 1948
Landskansliet.

Till Länsstyrelsen,

M a l m ö.

Med anledning av bilagda från greve Gustaf Trolle-Bonde, Trolleholm inkomna ansökan får Lantbruksnämnden i Malmöhus län härigenom föreslå lantbruksingenjören i Malmöhus län, C.H. Wallér såsom lämplig förrättningsman för ifrågavarande företag i Bosarps - Billinge socknar, vilket av lantbruksnämnden tilldelats arbetsnamnet "Hjälmaröd 1^{2}".

Malmö den 16 november 1948.

Bengt Lanke

Ordförande i Lantbruksnämndens i Malmöhus
län delegation för inre rationalisering

C.H. Wallér

Lantbruksingenjör

Dnr

Till

Länsstyrelsen i Malmöhus län,

Malmö.

Anhålles om förordnande för behörig förrättningsman att hå
neförrättning enligt 10 kap. vattenlagen för torrläggning av ma
mina fastigheter Hjälmaröd 1:2 och 1:3 i Bosarps socken samt Bärir
Billinge socken, Malmöhus län. Av förrättningen torde även komma
marker, som tillhöra lantbrukare Arvid Svensson, Gunnaröd, lantb
Andersson, Gunnaröd, lantbrukaren Anders Larsson, Gunnaröd och
Wilhelm Sonesson, Gunnaröd samt möjligen även andra jordägare, v
ej kunna uppgivas förrän närmare undersökningar utförts i samban
förrättningen.

Närmare upplysningar lämnas av godsförvaltaren Otto Anders
holm, telefon Eslöv 80.

Trolleholm den 27 oktober 1948.

Gustaf Trolle-Bon

F Ö R T E C K N I N G

över kallelser och underrättelser angående sammanträden vid syneförrättning rörande torrläggning av marker till Hjälmaröd och Bäringe i Billinge socken av Malmöhus län, avlämnade å posten nedanskrivna dagar.

Den 17 november 1952 angående sammanträde på Trolleholms slott fredagen den 28 november 1952 kl 10.00.

Kallelse till:

Skiftesgodemannen Nils Andersson. Ask,	Skåne-Ask
" ~~Lars~~ Nils Larsson, N. Hultseröd,	Billinge

Underrättelse till:

Greve Trolle-Bonde, Trolleholms slott,	Trolleholm
Förvaltaren Otto Andersson, Trolleholms godsförvaltning,	"
Vägförvaltningen i Malmöhus län,	Malmö
Statens Järnvägar, III distriktet,	"
Arrendatorn Ture Andersson, Bäringe,	Billinge
" Bror Andreasson, Bäringe,	"
" Axel Olsson, Hjälmaröd,	Trolleholm
" Yngve Ungesson, Berghus,	"

Den 29 oktober 1953 angående sammanträde i Trolleholms småskola tisdagen den 10 november 1953 kl 15.00.

Kallelse till:

Skiftesgodemannen Nils Andersson, Ask,	Skåne-Ask.
" ~~Lars~~ Nils Larsson, N. Hultseröd,	Billinge

Underrättelse till:

Greve Trolle-Bonde, Trolleholms slott,	Trolleholm
Förvaltare Otto Andersson, Trolleholms godsförvaltning,	"
Arrendatorn Ture Andersson, Bäringe,	Billinge
" Bror Andreasson, Bäringe,	"
" Axel Olsson, Hjälmaröd,	Trolleholm

Arrendatorn	Yngve Ungesson, Berghus,	Trolleholm
"	Vilgot Håkansson, Långaröd,	"
"	Edward Olsson, Åkestorp,	"
"	Sven Ragnar Nilsson, Sonnarp,	"

I tjänsten:

Thore Möller.

Bil.C.

Väg- och vattenbyggnadsverket
Vägförvaltningen
i Malmöhus län

Dnr 8358-43/52

FULLMAKT.

Vägförvaltningen i Malmöhus län befullmäktigar härigenom ingenjören Simon Danielsson att vid syneförrättning enl. vattenlagen angående torrläggning av marker till Hjälmaröd m.fl. i Bosarps m.fl. socknar, Malmöhus län, utföra och bevaka vägförvaltningens talan. Ombudets laga åtgärder godkännas.

Malmö den 25 november 1952.

Vägförvaltningen i Malmöhus län.

W. Mannerfelt.

SD/AP

Bil.D[1].

Utdrag av förslag till:

U T L Å T A N D E

avgivet vid syneförrättning enligt vattenlagen angående torrläggning av marker till Bäringe n:r 1 i Billinge socken samt Hjälmaröd n:r 1, Långaröd n:r 2 och Sonnarp n:r 1 i Bosarps socken av Malmöhus län.

Mom.6. Broar och trummor.

Den vid punkt 8+92 befintliga bron för allmänna vägen n:r 1280 har en fri bredd av 1,2 m, vilket med hänsyn till förekommande flöden är tillräckligt. Bron är dock grundlagd på allt för ringa djup. På grund härav synes lämpligt, att uppströms vägen föreslagen 600 mm-ledning framdrages genom broöppningen och att rören kringgjutas med betong, som anslutes till landfästena så att sättningar i dessa förhindras. Eftersom vägen till den del varom fråga är synes vara tillkommen före 1 januari 1880 åligger det Nedre företaget att bekosta angivna åtgärder. Arbetet skall ombesörjas av vägförvaltningen, där denna ej hellre vill överlämna det åt företaget.

Trumman vid punkt 24+53 för samma väg synes utan olägenhet kunna tåla föreslagen, till ca 10 cm uppgående fördjupning av det öppna avloppet. Särskilda förstärkningsåtgärder (torde icke vara) ~~synas icke~~ påkallade, men om sådana skulle visa sig nödvändiga, åligger det Nedre företaget, eftersom trumman synes vara tillkommen före 1 januari 1880, att bekosta desamma.

Mom.9. Företagens utförande.

Ifråga om företagens utförande bestämmes:

7/ Vägförvaltningen skall underrättas i god tid innan arbete i närheten av allmän väg påbörjas och av förvaltningen eller dess ombud lämnade anvisningar skola lända till noggrann efterrättelse.

Karlskrona den 30 september 1953

Thore Möller

Rätt utdraget betygar:

Thore Möller.

Bil.D 2.

VÄGFÖRVALTNINGEN
I
MALMÖHUS LÄN

VÄGDIREKTÖREN

Dnr. 6458-43/53

Till
Lantbruksingenjören i
Blekinge län,
Thore Möller,
Stenbergsgränd 3,
Karlskrona.

Ang. Dikningsföretaget Bäringe nr 1 m.fl. i Billinge m.fl. socknar av år 1953.

Med anledning av Eder skrivelse den 30 september 1953 får jag härmed meddela, att det av Eder översända utdraget av förslag till utlåtande angående rubricerade företag granskats utan erinran.

Malmö den 8 oktober 1953.

W. Mannerfelt.

SD/BH

VÄRDERINGSLÄNGD

Fastighet och ägare / Ägobeskrivning	Ägofigur-nr	Förbättrad mark: åker, tomt (hektar)	Förbättrad mark: annan (hektar)	Värde pr ha: före (kronor)	Värde pr ha: efter (kronor)	Båtnad: pr ha (kronor)	Båtnad: pr ägofigur (kronor)
Billinge socken							
Bäringe 1^3 9/32 mtl							
Gustaf Trolle-Bonde, arr Ture Andersson							
åker	1	0,11		1800	2000	200	22:-
"	2	0,70		1600	"	400	280:-
"	3	0,13		1200	"	800	104:-
"	4	0,26		1400	"	600	156:-
"	5	0,35		700	"	1300	455:-
"	6	0,15		1200	"	800	120:-
Summa		1,70					1137:-
Bäringe 1^2 9/32 mtl							
Gustaf Trolle-Bonde, arr Bror Andreasson							
åker	7	0,28		1600	2000	400	112:-
"	8	0,68		1000	"	1000	680:-
"	9	0,15		1500	"	500	75:-
brukningsbåtnad							600:-
Summa		1,11					1467:-
Bosarps socken							
Hjälmaröd 1^2 1/4 mtl							
Gustaf Trolle-Bonde, arr Axel Olsson							
äng	10		0,16	800	1200	400	64:-
åker	11	1,30		1700	2000	300	390:-
"	12	1,00		1400	"	600	600:-
"	13	1,80		"	"	"	1080:-
"	14	0,76		900	"	1100	836:-
äng	15		0,05	800	1200	400	20:-
"	16		0,21	900	"	300	63:-
"	17		0,27	"	"	"	81:-
Transport		4,86	0,69				3134:-

Lantbruksstyrelsen 3044 n, aug. 49, 20 000.
STATENS REPRODUKTIONSANSTALT 317249

Fastighet och ägare / Ägobeskrivning	Ägofigur-nr	Förbättrad mark: åker, tomt (hektar)	Förbättrad mark: annan (hektar)	Värde pr ha: före (kronor)	Värde pr ha: efter (kronor)	Båtnad: pr ha (kronor)	Båtnad: pr ägofigur (kronor)
Transport		4,86	0,69				3134:-
brukningsbåtnad							3000:-
S u m m a		4,86	0,69				6134:-
Hällmaröd 1^3 1/4 mtl							
Gustaf Trolle-Bonde, arr Yngve Ungesson							
åker	18	0,43		1700	2000	300	129:-
"	19	0,21		1300	"	700	147:-
S u m m a		0,64					276:-
Berstuna, samf. till Hällmaröd 1^2 och 1^3							
Gustaf Trolle-Bonde, arr Yngve Ungesson							
åker	20	0,64		1200	2000	800	512:-
"	21	0,11		1700	"	300	33:-
S u m m a		0,75					545:-
Långaröd 2^3 5/32 mtl							
Gustaf Trolle-Bonde, arr Vilgot Håkansson							
åker	22	0,05		800	2000	1200	60:-
"	22 a	2,00		1400	"	600	1200:-
"	23	0,17		1600	"	400	68:-
"	24	0,56		1400	"	600	336:-
"	25	1,85		"	"	"	1110:-
"	26	0,15		"	"	"	90:-
brukningsbåtnad							1200:-
S u m m a		4,78					4064:-

VÄRDERINGSLÄNGD

Fastighet och ägare / Ägobeskrivning	Ägofigur-nr	Förbättrad mark: åker, tomt (hektar)	Förbättrad mark: annan (hektar)	Värde pr ha: före (kronor)	Värde pr ha: efter (kronor)	Båtnad: pr ha (kronor)	Båtnad: pr ägofigur (kronor)
Långaröd 2^2 och 2^3							
Gustaf Trolle-Bonde, arr Vilgot Håkansson							
åker	27	0,08		1400	2000	600	48:-
"	28	0,15		"	"	"	90:-
äng	29		0,58	900	1200	300	174:-
arr Edvard Olsson							
åker	30	0,08		1200	2000	800	64:-
"	31	0,04		1400	"	600	24:-
"	32	0,14		1300	"	700	98:-
Summa		0,49	0,58				498:-
Sonnarp 1^2 5/32 mtl							
Gustaf Trolle-Bonde, arr Edvard Olsson							
åker	33	0,12		1400	2000	600	72:-
"	34	0,33		900	"	1100	363:-
"	35	0,07		1100	"	900	63:-
"	36	0,88		900	"	1100	968:-
arr Sven Ragnar Nilsson							
åker	37	1,65		1400	"	600	990:-
"	38	0,93		800	"	1200	1116:-
brukningsbåtnad							750:-
Summa		3,98					4322:-
Sonnarp 1^3 5/32 mtl							
~~Gustaf Trolle-Bonde,~~ arr Sven Ragnar Nilsson							
åker	39	2,30		800	2000	1200	2760:-
"	40	0,36		"	"	"	432:-
"	41	0,14		1200	"	800	112:-
Transport		2,80					3304:-

Lantbruksstyrelsen 3044 n, aug. 49, 20 000.

STATENS REPRODUKTIONSANSTALT 317249

Fastighet och ägare / Ägobeskrivning	Ägofigur-nr	Förbättrad mark: åker, tomt (hektar)	Förbättrad mark: annan (hektar)	Värde pr ha: före (kronor)	Värde pr ha: efter (kronor)	Båtnad: pr ha (kronor)	Båtnad: pr ägofigur (kronor)
Transport		2,80					3304:-
Åker	42	1,40		1000	2000	1000	1400:-
"	43	0,14		1400	"	600	84:-
brukningsbåtnad							300:-
Summa		4,34					5088:-
Sammandrag:							
Nedre företaget.							
Billinge socken							
Bäringe 1^3 9/32 mtl Gustaf Trolle-Bonde	1-6	1,70					1137:-
Bäringe 1^2 9/32 mtl Gustaf Trolle-Bonde	7-9	1,11					1467:-
Rosarps socken							
Hällmaröd 1^2 1/4 mtl Gustaf Trolle-Bonde	10-17	4,86	0,69				6134:-
Summa		7,67	0,69				8738:-
Övre företaget.							
Hällmaröd 1^3 1/4 mtl Gustaf Trolle-Bonde	18-19	0,64					276:-
Barahus, samf. till							
Hällmaröd 1^2 och 1^3 Gustaf Trolle-Bonde	20-21	0,75					545:-
Långaröd 2^3 5/32 mtl Gustaf Trolle-Bonde	22-26	4,78					4064:-
Långaröd 2^2 och 2^3 Gustaf Trolle-Bonde	27-32	0,49	0,58				498:-
Sonnarp 1^2 5/32 mtl Gustaf Trolle-Bonde	33-38	3,98					4322:-
Sonnarp 1^3 5/32 mtl Sven Ragnar Nilsson	39-43	4,34					5088:-
Summa		14,98	0,58				14793:-

Trolleholm den 10 november 1953

Trolleholm

Nils Andersson Nils Larsson

Bil. F.

KOSTNADSFÖRSLAG

Läge	Längd m.	Arbete, material e. d.	Antal	à-pris kr.	Kostnad kronor	Summa kronor
		Svårighetsklasser.				
		Medelfast jord - kan grävas med skyffel Styv " - måste " " spade Hård " - " korpas eller spettas.				
		Tillägg för sten och block ingår i schaktningspriserna.				
		Maskingrävning förutsättes.				
		Rören höljas med uppschaktad massa, dock minst till 40 cm över rörens hjässa.				
		Nedre företaget.				
		Dikessträckan A - B - C.				
1+60 - 4+50	290	Schaktning av styv till hård jord m^3	240	4:-		960:-
4+50-8+88	438	Schaktning av styv till hård jord m^3	770	3:50	2695:-	
		Schaktning av styv till hård jord m^3	300	3:-	900:-	
		Rörtrumma, inre diam 800 mm vid 5+34			250:-	3845:-
8+88-12+92	404	Schaktning av rörgrav lm	404	5:-	2020:-	
		Rör inre diam 600 mm (24") "	404	19:-	7676:-	
		Läggning av rören och höljning "	404	2:50	1010:-	
		Tillägg för spettning av skifer			200:-	
		Tillägg för genomgång av allmänna vägen vid 8+92 samt kringgjutning av rörutlopp jämte glacis vid 8+88			700:-	
		Brunn med intag, inre diam 800 mm vid 10+16			150:-	
		Brunn inre diam 800 mm vid 12+92			120:-	11876:-
12+92-15+98	306	Schaktning av rörgrav lm	306	2:50	765:-	
		Rör inre diam 500 mm (20") "	306	15:-	4590:-	
		Läggning av rören och höljning "	306	2:-	612:-	
		Brunn med intag inre diam 800 mm vid 15+98			150:-	6117:-
	1438	Transport				22798:-

Läge	Längd m.	Arbete, material e. d.	Antal	à-pris kr.	Kostnad kronor	Summa kronor
	1438	Transport				22798:-
15+98-17+00	102	Schaktning av rörgrav lm	102	3:-	306:-	
		Rör inre diam 300 mm (12") "	102	6:50	663:-	
		Läggning av rören och höljning "	102	0:90	92:-	
		Brunn med intag inre diam 600 mm vid 17+00			130:-	1191:-
		För oförutsedda fall, arbetsledning, semesterersättning m.m. tillägges				2011:-
	1540	Summa				26000:-
		Övre företaget.				
		Dikesströckan D - E - F.				
23+60-25+67	207	Schaktning av styv jord m^3	150	3:50		525:-
25+67-27+76	209	Schaktning av rörgrav lm	209	2:-	418:-	
		Rör inre diam 500 mm (20") "	209	15:-	3135:-	
		Läggning av rören och höljning "	209	2:-	418:-	
		Rörutlopp vid 25+67			80:-	
		Brunn inre diam 800 mm vid 27+76			120:-	
		Tillägg för bergsprängning "	25	10:-	250:-	4421:-
119+00-112+50	650	Schaktning av rörgrav "	650	6:-	3900:-	
		Rör inre diam 450 mm (18") "	650	11:-	7150:-	
		Läggning av rören och höljning "	650	2:-	1300:-	
		Brunnar inre diam 800 mm vid 117+50, 115+54 och 112+50 st	3	130:-	390:-	12740:-
112+50-107+20	530	Schaktning av rörgrav lm	530	3:-	1590:-	
		Rör inre diam 450 mm (18") "	530	11:-	5830:-	
		Läggning av rören och höljning "	530	1:50	795:-	
		Brunnar inre diam 800 mm vid 111+90, 109+75, 108+90 och 107+20 st	4	120:-	480:-	8695:-
	1596	Transport				26381:-

KOSTNADSFÖRSLAG

Läge	Längd m.	Arbete, material e. d.	Antal	à-pris kr.	Kostnad kronor	Summa kronor
	1596	Transport				26381:-
107+20–105+72	148	Schaktning av rörgrav lm	148	0:70	104:-	
		Rör inre diam 300 mm (12") "	148	6:50	962:-	
		Läggning av rören och höljning	148	0:90	133:-	
		Brunn inre diam 600 mm vid 105+72			90:-	1289:-
		För oförutsedda fall, arbetsledning, semesterersättning m.m. tillägges				2330:-
	1744	Summa				30000:-
		Sammandrag.				
		Nedre företaget				
	1520	Dikessträckan A – B – C				26000:-
		Övre företaget				
	1744	Dikessträckan D – E – F				30000:-
	3264	Summa				56000:-

Trolleholm den 10 november 1953.

Thore Möller.

Läge	Längd m.	Arbete, material e. d.	Antal	à-pris kr.	Kostnad kronor	Summa kronor

Cull

Bil. G.

KOSTNADSFÖRDELNINGSLÄNGD

Fastighet Ägare m. m.	Sök. o. likst. = S	Båtnad	Fastighets andel i			Samfällighets andel i gemensamma kostnader
			för särskild avdelning beräknad kostnad	för samfälligheten beräknad kostnad	samfällighetens verkliga kostnad	
		kronor	kronor	kronor	procent	procent
1.	2	3	4	5	6	7
Samtliga här nedan nämnda fastigheter ägas av Gustaf Trolle-Bonde.						
Nedre företaget.						
Billinge socken						
Bäringe 1^3 9/32 mtl Arr Ture Andersson		1.137:-		3.383:-	13,01	
Bäringe 1^2 9/32 mtl Arr Bror Andreasson		1.467:-		4.365:-	16,79	
Bosarps socken						
Hjälmaröd 1^2 1/4 mtl Arr Axel Olsson		6.134:-		18.252:-	70,20	
Summa		8.738:-		26.000:-	100,00	
Övre företaget.						
Hjälmaröd 1^3 1/4 mtl Arr Yngve Ungesson		276:-		561:-	1,87	
Herrhus, samf. till Hjälmaröd 1^2 och 1^3 Arr Yngve Ungesson		545:-		1.104:-	3,68	
Långaröd 2^3 5/32 mtl Arr Vilgot Håkansson		4.064:-		8.241:-	27,47	
Långaröd 2^2 och 2^3 Ägofig 27-29, Arr Vilgot Håkansson		312:-		633:-	2,11	
Ägofig 30-32, Arr Edvard Olsson		186:-		378:-	1,26	
Sonnarp 1^2 5/32 mtl Ägofig 33-36, Arr Edvard Olsson		1.466:-		2.973:-	9,91	
Ägofig 37-38, Arr Sven Ragnar Nilsson		2.856:-		5.793:-	19,31	
Sonnarp 1^3 5/32 mtl Arr Sven Ragnar Nilsson		5.088:-		10.317:-	34,39	
Summa		14.793:-		30.000:-	100,00	

Trolleholm den 10 november 1953

Trolle-Bonden


Nils Andersson Nils Larsson

Lantbruksstyrelsen 3045 n. 1950 maj 8000.

STATENS REPRODUKTIONSANSTALT
208650

Fastighet Ägare m. m.	Sök. o. likst. = S	Båtnad	Fastighets andel i			Samfällighets andel i gemensamma kostnader
			för särskild avdelning beräknad kostnad	för samfälligheten beräknad kostnad	samfällighetens verkliga kostnad	
		kronor	kronor	kronor	procent	procent
1	2	3	4	5	6	7

Ö V E R S I K T S K A R T A.

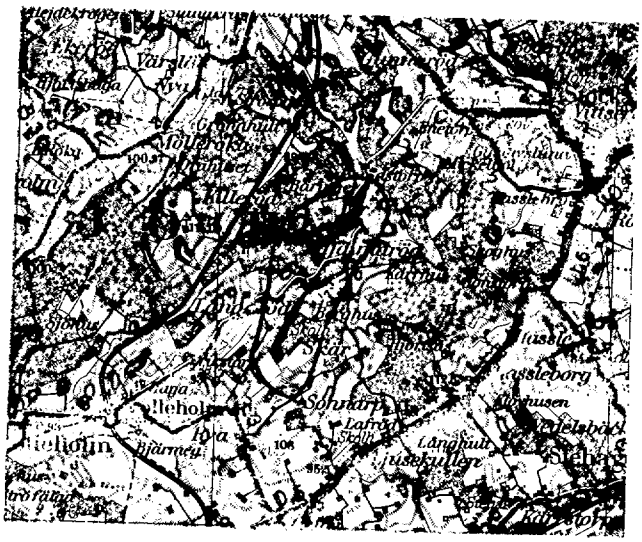

S k a l a 1:100000.

U T L Å T A N D E

avgivet vid syneförrättning enligt vattenlagen angående torrläggning av marker till Bäringe n:r 1 i Billinge socken samt Hjälmaröd n:r 1, Långaröd n:r 2 och Sonnarp n:r 1 i Bosarps socken av Malmöhus län.

Mom.1. Företagens omfattning och ändamål.

I företagen ingående vattenbesvärade marker finnas upptagna på den vid förrättningen genom nymätning åstadkomna kartan och beskrivning över dem återfinnes i ägobeskrivningen (Bil. E). Såsom av företagen beroende har ansetts den mark, som vid nu rådande vattenstånd i avloppen icke kan torrläggas till 1,2 m djup.

Till följd av under förrättningen framkomna yrkanden komma företagen att omfatta utförande av de av-loppssträckor, som på hithörande ritningar betecknats A - B - C och D - E - F. Sträckan A - 8+88 av det förra avloppet och D - 25+67 av det senare skola bibehållas öppna. I övrigt skola avloppen igenläggas med rör. På kartan äro öppna avloppssträckor utmärkta med dubbla röda linjer och rörledningar med enkla röda linjer, på vilka dagvattenbrunnarna markerats såsom röda ringar.

Av kartans höjdsiffror och profilritningarna framgår, att avsevärda höjdskillnader finnas inom avdikningsområdet. På grund härav har marken hänförts till två särskilda samfälligheter, nämligen:

Nedre företaget omfattande marken omkring avloppet A - B - C, ägofig 1-17, samt

Övre företaget omfattande markerna omkring avloppet D - E - F, ägofig 18-43.

Företagen ligga inom Rönneåns nederbördsområde n:r 96.

Mom.2. Företagens beskaffenhet.

Synemännen anse företagen vara sådan dikning, som omförmäles i 7 kap 1 § vattenlagen.

Mom.3. Laga hinder, allmänna och enskilda intressen.

För handläggning av förrättningen, som grundar sig på länsstyrelsens i Malmöhus län förordnande den 28 september 1950 (Bil. A), eller för företagens utförande i den omfattning, som ovan angivits, har något laga hinder ej anmälts eller av sy-

nemännen kunnat utrönas. Förslaget har i den del detsamma berör allmän väg underställts vägförvaltningen (Bil. D 1-3).

Mom.4. Fixpunkter.

På plan- och profilritningarna angivna höjder hänföra sig till 0-planet för rikets precisionsavvägning. Utgångspunkt har varit koppardubb i liten flat sten i markens plan på östra dikesvallen öster om banan c:a 2,7 km söder om Billinge järnvägsstation, 11 m norr om gärdesgård, som går ut åt österfrån järnvägsstängslet samt 0,31 m väster om stängslet. Höjd =+99,76 m.

Utmed avloppen hava därjämte följande fixpunkter markerats och avvägts.

Nedre företaget.

Fixp. I. Höjd =+85,67 m. Topp av järndubb i sten 3 m öster om åkerkant, 15 m norr längdmätningspunkt 2+45.

Fixp. II. Höjd =+88,55. Topp av järndubb i sten på norra sidan av bred stengärdesgård, 3 m öster om diket vid längdmätningspunkt 6+88.

Fixp. III. Höjd =+89,74 m. Topp av järndubb i sten i västra änden av stenrös 18 m öster längdmätningspunkt 11+64.

Fixp. IV. Höjd =+90,00. Topp av järndubb i sten i åkerkant 60 m väster längdmätningspunkt 16+00.

Övre företaget.

Fixp. V. Höjd =+96,99 m. Topp av järndubb i sten 2 m söder dike, 3 m sydöst längdmätningspunkt 25+67.

Fixp. VI. Höjd =+99,36 m. Topp av järndubb i låg sten på södra sidan av stengärdesgård, 11 m väster hörn på gärdesgården, 56 m norr längdmätningspunkt 109+80.

Fixpunkterna, som äro lagligen skyddade, få ej rubbas, förstöras eller övertäckas förrän de blivit av lantbruksingenjör ersatta med nya.

Mom.5. Avloppens dimensioner.

Vid punkt A omfattar nederbördsområdet 280 hektar och fallförhållandena äro goda, varför särskild beräkning av öppna dikessträckors dimensioner icke ansetts nödvändig. Storleken har bestämts med hänsyn till kravet på möjlighet att bereda ändamålsenlig torrläggning av sökandens marker. Bottenbredden har bestämts till 0,3 m och sidolutningen till 1:1,25.

Rörledningarnas nederbördsområden hava med hjälp av ekonomiska kartverkets karta på marken noga uppgåtts. Med hänsyn till områdenas topografiska beskaffenhet och nederbördsmängden i trakten hava rörledningarna dimensionerats så, att de förmå utan skadlig uppdämning avbörda en vattenmängd av 1,3 lit/sek/har. Av efterföljande tabell framgår i detalj de särskilda ledningssträckornas nederbördsområden beräknade vattenmängder, lutningar, dimensioner och avbördningsförmåga under förutsättning att uppdämning ej förekommer.

Sträcka	Nederb. område hektar	Vatten-mängd lit/sek	Minsta lutning	Dimension mm (tum)	Avbördn. förmåga lit/sek
Nedre företaget					
8+88 - 12+92	200	260	1,24:1000	600 (24)	200
- B	180	235	3,60:1000	500 (20)	210
- C	50	65	8,82:1000	300 (12)	80
Övre företaget.					
E - 119+00	110	145	1,91:1000	500 (20)	150
- 115+50	95	125	2,86:1000	450 (18)	140
- 107+20	66	85	0,96:1000	450 (18)	82
- F	17	22	1,35:1000	300 (12)	30

Avloppens bottenlägen i brytpunkterna, dimensioner och lutningar finnas angivna på profilritningarna.

Mom.6. Broar och trummor.

Den vid punkt 8+92 befintliga bron för allmänna vägen n:r 1280 har en fri bredd av 1,2 m, vilket med hänsyn till förekommande flöden är tillräckligt. Bron är dock grundlagd på allt för ringa djup. På grund härav synes lämpligt, att uppströms vägen föreslagen 600 mm-ledning framdrages genom broöppningen och att rören kringgjutas med betong, som anslutes till landfästena så att sättningar i dessa förhindras. Eftersom vägen till den del varom fråga är synes vara tillkommen före 1 januari 1880 åligger det Nedre företaget att bekosta angivna åtgärder. Arbetet skall ombesörjas av vägförvaltningen, där denna ej hellre vill överlämna det åt företaget.

Trumman vid punkt 24+53 för samma väg synes utan olägenhet kunna tåla före-

slagen, till c:a 10 cm uppgående fördjupning av det öppna avloppet. Särskilda förstärkningsåtgärder torde icke vara påkallade, men om sådana skulle visa sig nödvändiga, åligger det Nedre företaget, eftersom trumman synes vara tillkommen före 1 januari 1880, att bekosta desamma.

Vid punkt 5+34 skall likaledes på Nedre företagets bekostnad byggas trumma för mar-kväg enl ritning.

Därest vid utförandet av rörledningarna befintliga överfarter upprivas eller skadas, skall på resp företags bekostnad vägbanan återställas.

Mom.7. Ersättningar.

Inga ersättningar skola utgå vid dessa företag.

Mom.8 Båtnad och kostnadsfördelning.

Båtnaden för i företagen ingående marker har uppskattats i den ordning, varom stadgas i 10 kap 60 § vattenlagen, och med tillämpning av de grunder, som angivas i 7 kap 22 § samma lag. Blivande värdet har bestämts med hänsyn till jordart, läge m.m. Vid båtnadsuppskattningen har även beaktats den förmån av bättre betingelser för jordens brukning, som vinnes därigenom att öppet dike ersättes med rörledning.

Resultatet av uppskattningen har införts i värderingslängden (Bil. E).

Skäl föreligger ej att hänföra marken inom de särskilda samfälligheterna till särskilda avdelningar. Varje fastighet har därför att taga del i med resp företag förenade kostnader direkt i förhållande till den uppskattade båtnaden. I kostnadsfördelningslängden (Bil. G) har varje fastighets andel i kostnaden för resp företag angivits såväl i kronor efter det upprättade kostnadsförslaget som i procenttal.

Gemensamma kostnader skola av företagen gäldas efter följande andelstal:

Nedre företaget	46,43 %
Övre företaget	53,57 %

Mom.9. Företagens utförande.

Ifråga om företagens utförande bestämmes:

1/ Företagen skola utföras i enlighet med de upprättade förslagsritningarna.

2/ Till ledningarna skola användas betongrör, uppfyllande i 1950 års normer för lantbruksrör angivna fordringar.

3/ Rören skola läggas efter omsorgsfullt uppsatta och kontrollerade profiler, vilkas inbördes avstånd icke bör överstiga 25 m.

4/ Om bottnen på något ställe är så lös att sättningar i rörsträngen kunna befaras skola rören läggas på underlag av bräder.

5/ Under arbetet får vatten icke uppdämmas eller påsläppas så att skada sker.

6/ Brunnarna skola förses med minst tre lag cementsten och kringpackas med sten eller skärv så att dagvattnet kan tränga in i dem.

7/ Vägförvaltningen skall underrättas i god tid innan arbete i närheten av allmän väg påbörjas och av förvaltningen eller dess ombud lämnade anvisningar skola lända till noggrann efterrättelse.

8/ Arbetena böra utlämnas på entreprenad åt en eller flera därför lämpliga personer på de villkor, som finnas för delägarna mest ändamålsenliga och betryggande.

9/ För de särskilda företagens arbeten skola särskilda entreprenadsummor fastställas.

10/ Arbetena må begynna omedelbart efter det detta utlåtande vunnit laga kraft samt skola vara bragta till slut senast den 1 september 1960.

11/ Avsyning jämlikt 13 kap 1 § vattenlagen skall efter anmälan göras av lantbruksingenjör.

Mom.10. Framtida underhållet.

I företagen ingående avlopp skola omsorgsfullt underhållas genom regelbundna rensningar, och har styrelsen att härom tillse och verkställa. Brunnarna böra rensas från slam så ofta att avlagringarna stiga högst 3 á 4 dm över bottnen. Rensnings- och underhållsarbetena böra utföras på tider, då arbetet åstadkommer så ringa skada som möjligt. Av rensningsjord förorsakat intrång skall tålas utan ersättning. Kostnaderna fördelas efter samma grunder som gälla vid arbetets första utförande.

Kostnad för rensnings- eller underhållsåtgärd, som föranletts av enskild persons åverkan eller försummelse, må uttagas av denna.

Uppdämning eller annan åtgärd, som hindrar vattnets fria lopp, må på inga villkor tillåtas eller tålas.

Mom.11. Övriga yrkanden.

Vid grävningsarbete över fält, som är täckdikat, skall nödig försiktighet iakttagas till förhindrande av skada på täckdikessystemet. Till äventyrs uppkommande skada i detta hänseende skall på företagets bekostnad botas.

Mom.12. Företagens namn.

Företagens gemensamma namn skall vara "Bäringe-Sonnarps dikningsföretag år 1953".

Mom.13. Domstolsavgift.

Såsom bidrag till vattendomstolarnas organisation och verksamhet skall, jämlikt bestämmelserna så snart förrättningen vunnit laga kraft, av Övre företaget till länsstyrelsen i Malmöhus län erläggas avgift uppgående till en och en halv för tusen av båtnaden, eller 22 kronor 19 öre.

Mom.14. Aktförvarare.

Avskrifter och kopior av vid denna förrättning upprättade handlingar och ritningar skola förvaras av Trolleholms godsförvaltning.

Mom.15. Besvärshänvisning.

Den som är missnöjd med åtgärd eller beslut vid förrättningen eller vill föra talan mot detta utlåtande, äger att inom sextio dagar från nedanskrivna dag ingiva sina besvär till Söderbygdens vattendomstol, adr S t o c k h o l m.

I besvären, som skola ingivas i tre exemplar, skola fullständigt upptagas klagandens alla påståenden och skälen därtill; och skola vid besvären fogas de handlingar klaganden vill åberopa till stöd för ändringssökandet.

Mom.16. Verkställighet.

Då i denna sak underställning till vattendomstol icke skall ske, kommer detta utlåtande att gå i verkställighet i den ordning, som för laga kraft ägande dom är stadgat, för såvitt icke inom den i mom 15 här ovan angivna tid besvär över förrättningen anföras och på grund härav ändring i detta utlåtande kommer till stånd.

Besvär över förrättningen, i vad angår endera företaget, utgör intet hinder för utförande av det andra.

Stockholm den 10 november 1953.


Ture Ståhle

Nils Andersson Erik Larsson

Bilaga

Typritning B-2

BRUNN

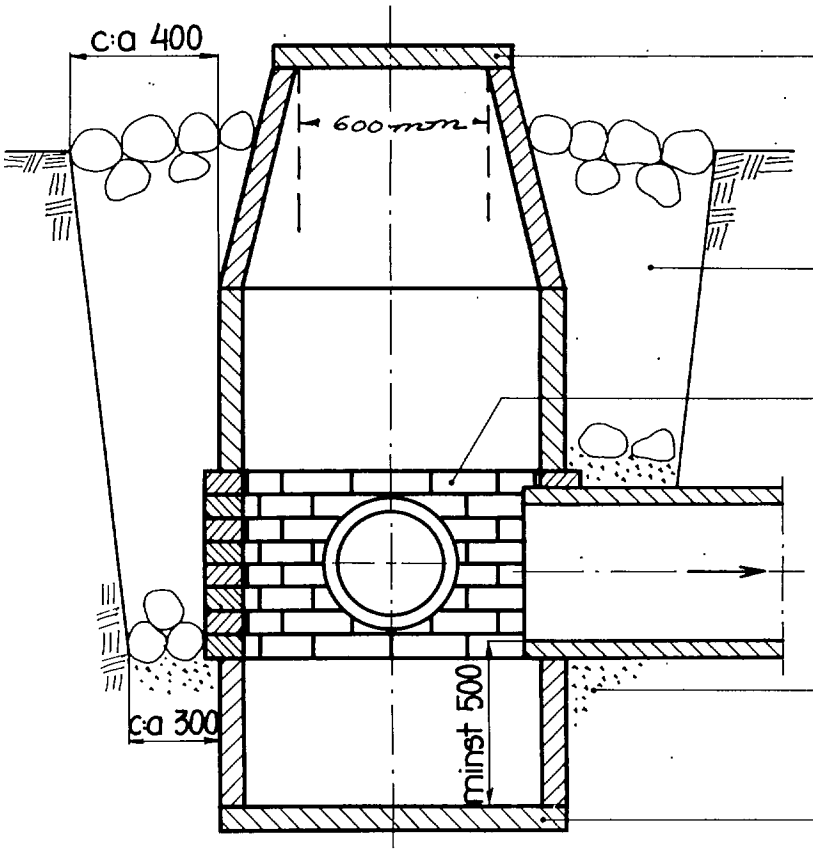

Betonglock med handtag

Fyllning med sten eller singel

Bränt brunnstegel eller betongsten (Btg II Std K 250) Stötfogar med 10 mm öppning

Grus eller väl stampad lera

Lös betongplatta eller igjuten botten. Vid lös mark placeras brunnen på utkragad betongplatta eller rustbädd av 2½" plank

Mått i mm

Brunnar inre diam 800 mm vid 12+92, 27+76, 117+50, 115+54, 112+50, 111+90, 109+75, 108+90 och 107+20.


Brunn " " 600 " " 105+72.

Lantbruksstyrelsen 3087. 53 maj.

Statens Reproduktionsanstalt 1953

	Bilaga
	Typritning I-2
	INTAG

Sektion A-A

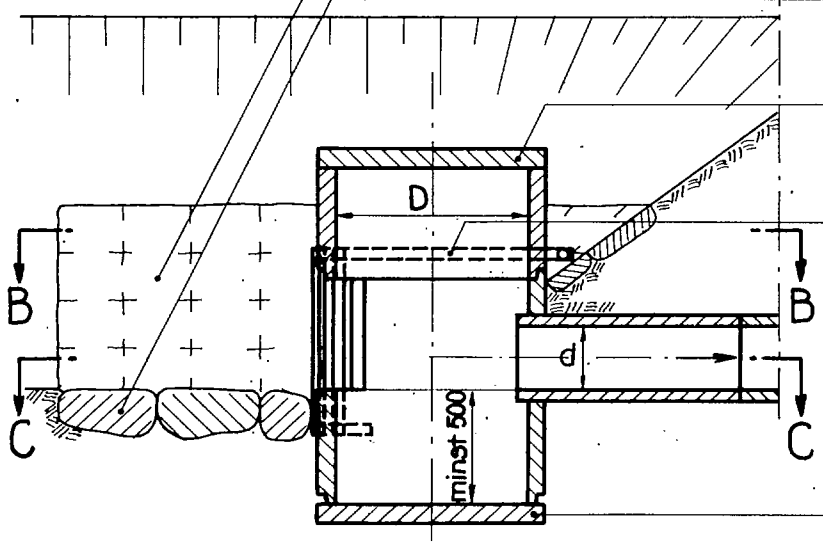

Torvsättning


Stensättning med stenar av en mansbördas storlek

Betonglock med handtag

Galler av rundjärn, minst ϕ 10, c/c 50 fastsvetsade vid plattjärn, 25×4, varvid det övre bör omsluta brunnen


Lös betongplatta eller i-gjuten botten. Vid lös mark placeras brunnen på utkragad betongplatta eller rustbädd av 2" plank

Sektion B-B

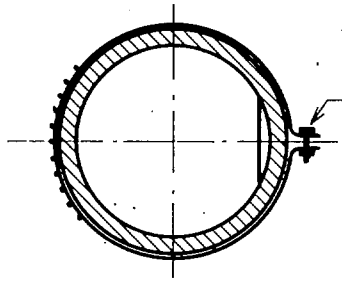

Bult ½" × 80

Sektion C-C

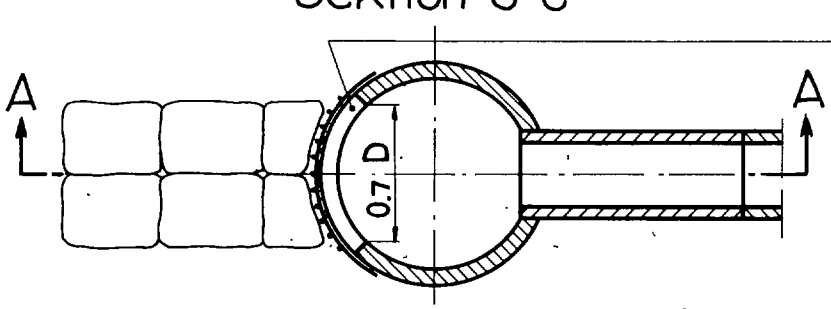

Uthuggen öppning, höjd 1,5 d


Mått i mm

Brunn med intag inre diam 800 mm vid 10+16, 15+98.
" " " " " 600 " " 17+00.

Lantbruksstyrelsen 3091. 53 maj.

Statens Reproduktionsanstalt 1953

	Bilaga
	Typritning U-1
	UTLOPP

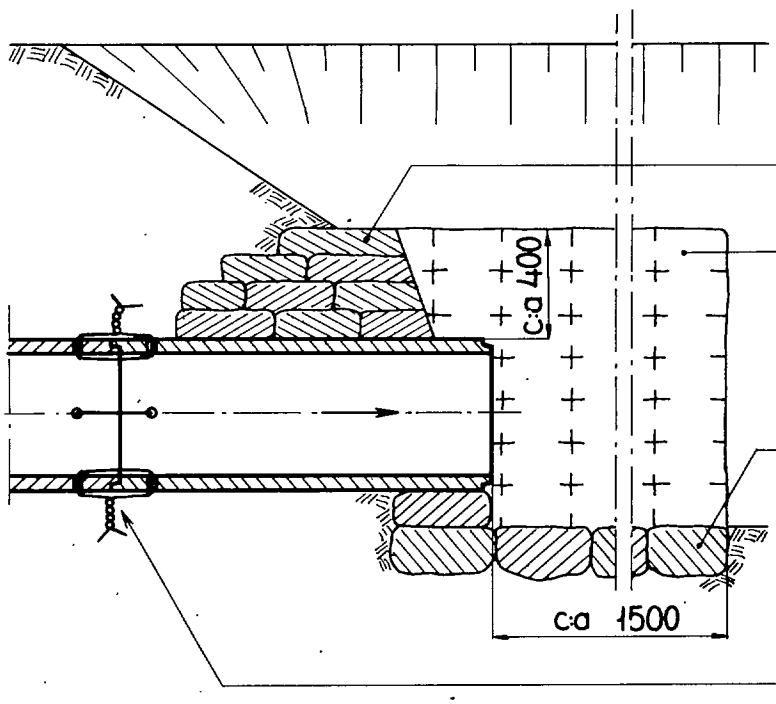

Mått i mm

Rörutlopp vid 25+67.

Lantbruksstyrelsen 3092. 53 maj.

Statens Reproduktionsanstalt 1953