


Blad I

Förslag
till torrläggning av mark till hemmanen
nr 9 och 13 Annelöf
uti Annelöfs socken av Onsjo härad och
Malmöhus län
upprättat vid laga synförrättning år 1922 av

Sven Leonard Nilsson

Statens lantbruksingenjör

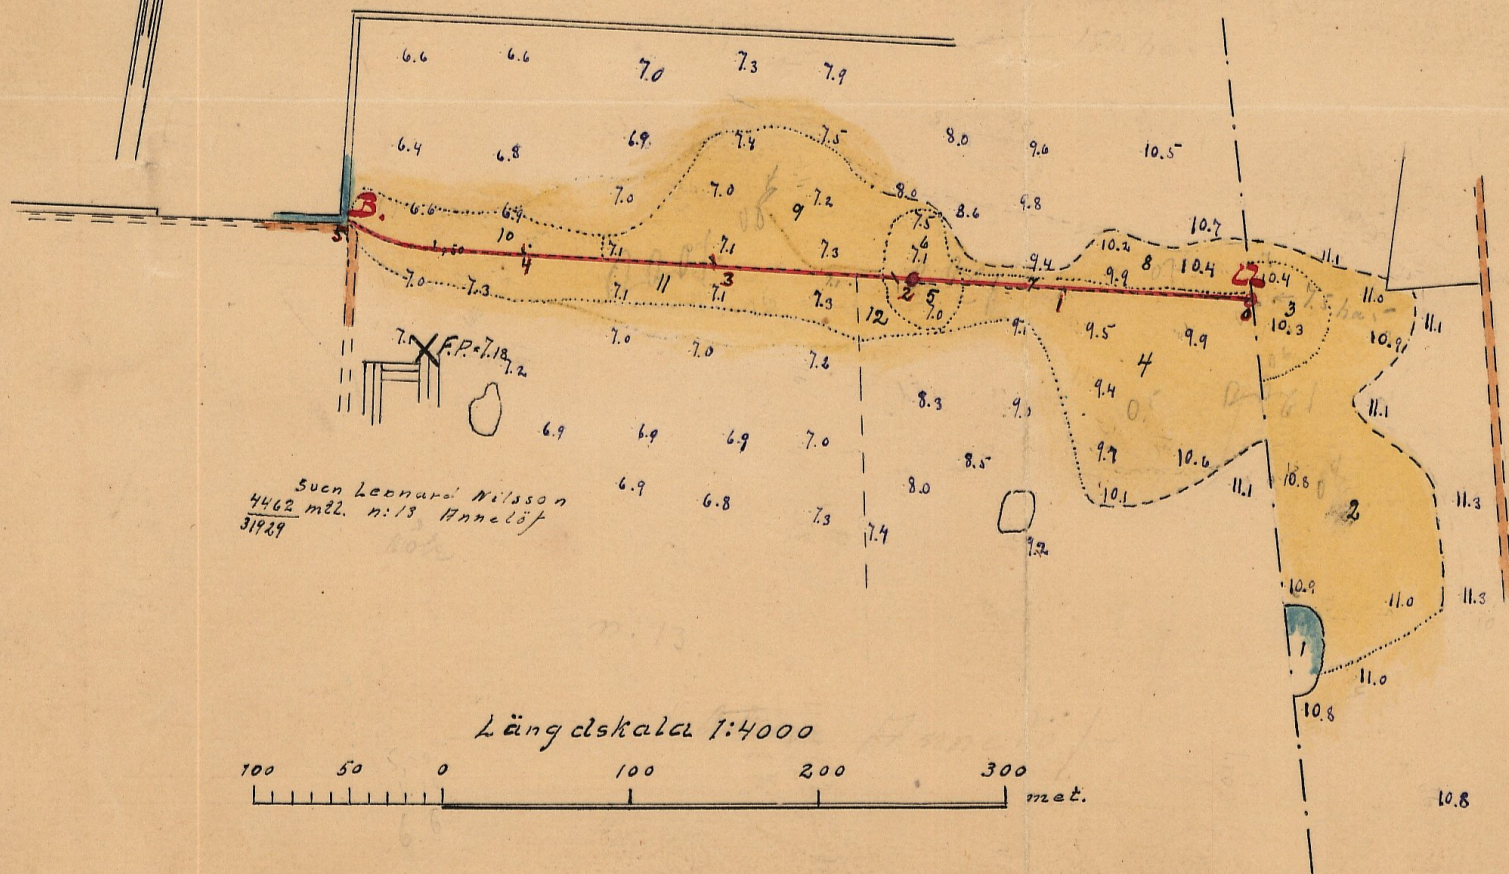

Edvin Eshjörnsson
Annelöf nr 9 1/4 m. l.

RITN. Nr 001

M


2*1135

12:13.9 Alirelöff







42.

Förslag till brunn
skala 1:50

konstruktionsingenieur

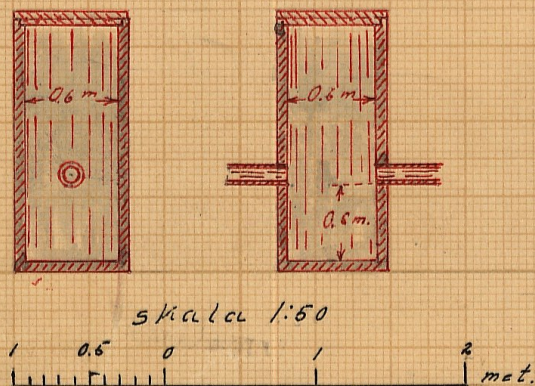

Förslag till Kringmurarna
av utloppet vid 5
skala 1:50
sektion A-B

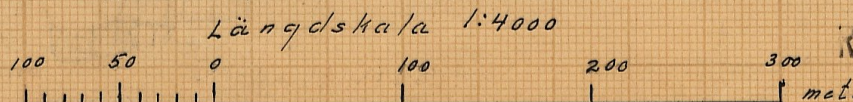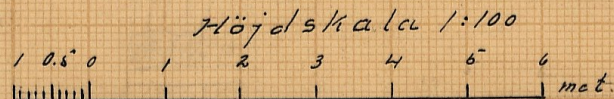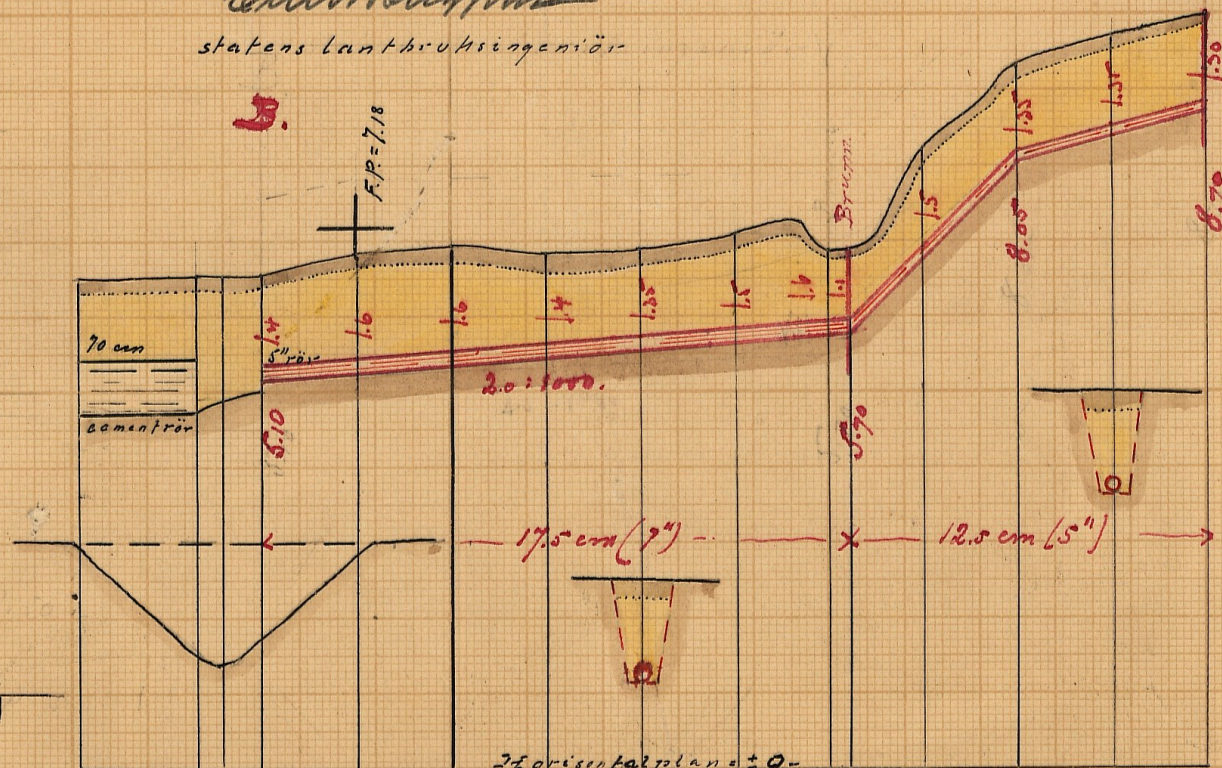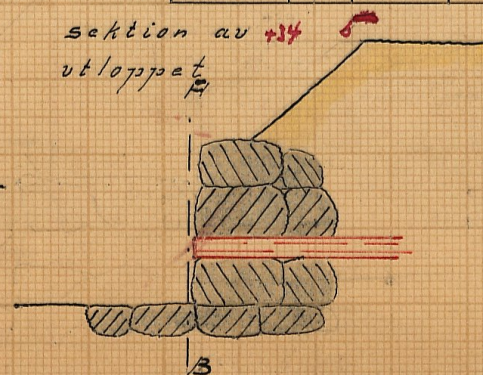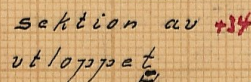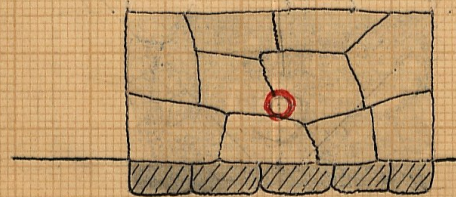

RITN.Nr 002


M

2★1135

Kungl. Lantbruksstyrelsens
Kulturförhållanden

M

2*1135

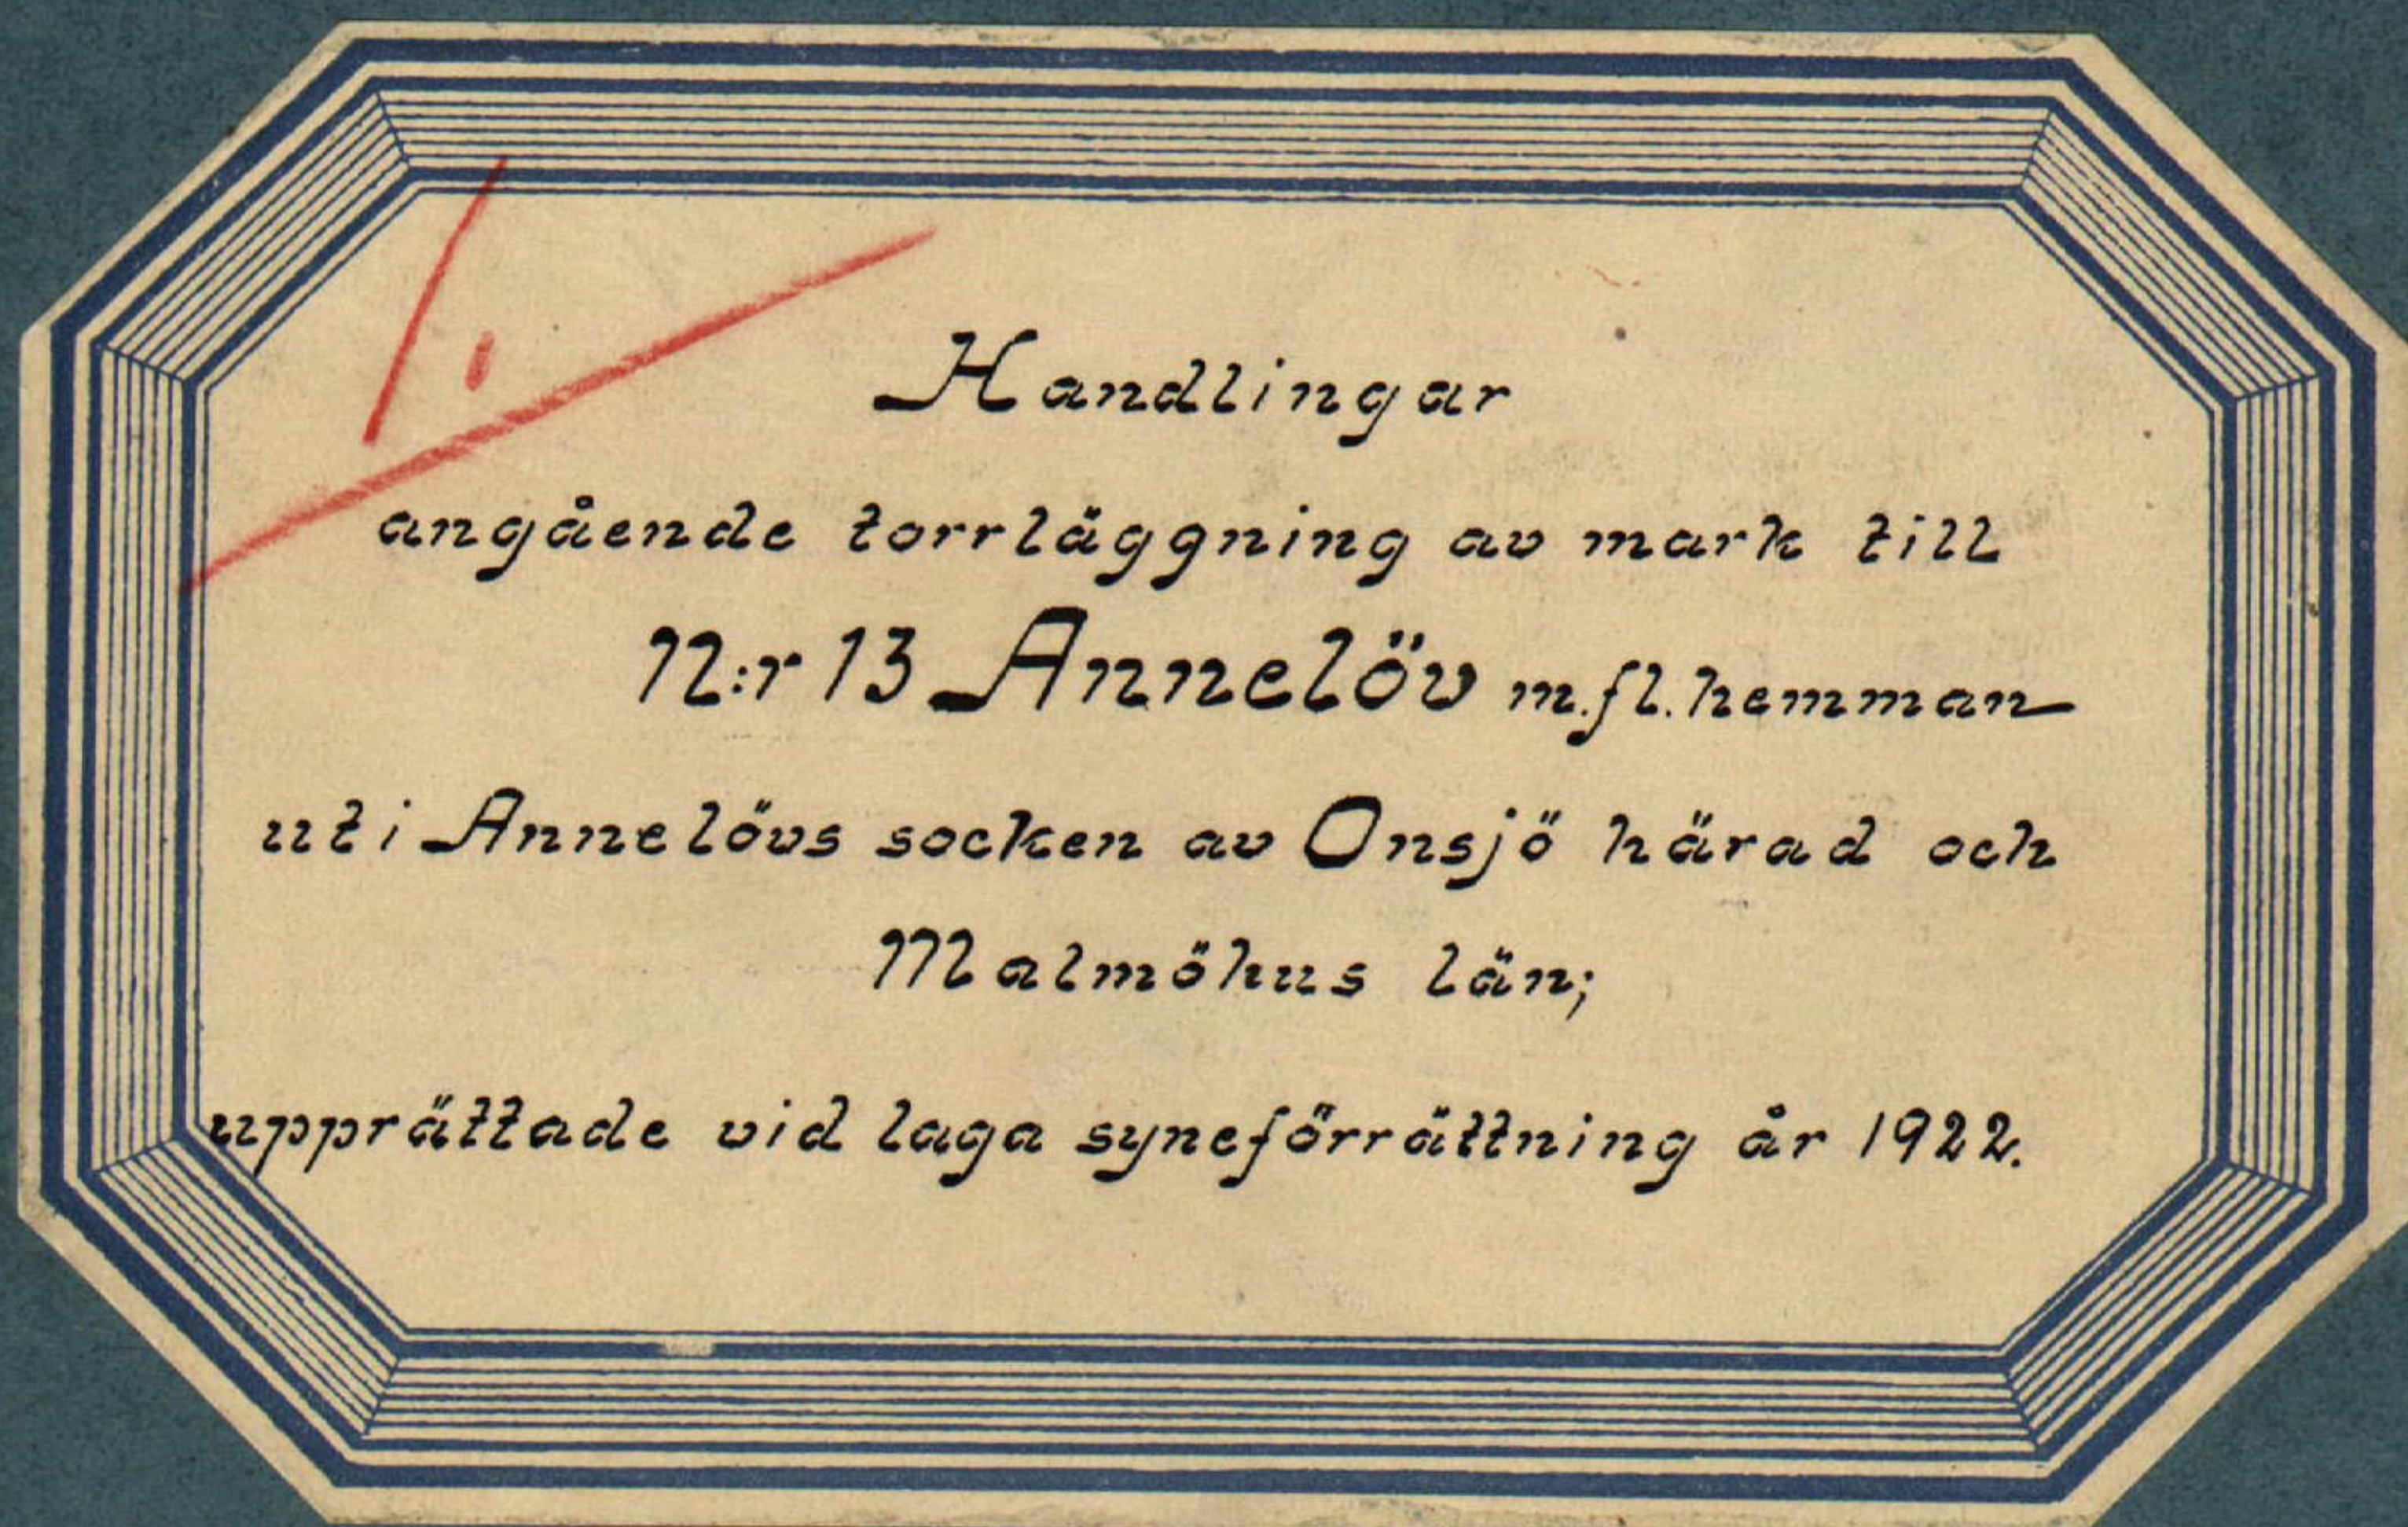

Handlingar
angående torrläggning av mark till
nr 13 Annelöv m.fl. hemman
i Annelövs socken av Onsjo härad och
Malmöhus län;
upprätlade vid laga synförrättning år 1922.

Innehåller tjugo (20) skrivna sidor jämte två kartor.

1
Protokoll hålles vid samman-
träde angående laga com-
pensation för förslaget af
mark till N: 13 Arrendatör m. fl. hem-
man.

År 1922 den 19 Juni inlämnades till under-
beredning, Statens Lantbruksskissnämnd
hos lantbrukaren Sven Leon Nilsson
i Arrendatör för att förmedla af nedan inläg-
na förordnande förslaget laga compensati-
on för förslaget af mark till N: 13 Arren-
datör m. fl. hemman uti Arrendatörs sked
af Ordförande och Malinshus Län; alla
med vederbörlig samtycke genom sam-
stämt hållare underrättas om förslä-
ningens förhållanden denna dag med anled-
ning deraf pågående personligen jämföras till-
ställs komms.

Således Sven Leon Nilsson för N: 13 Arrendatör
och af öfriga samtycke:

Eddvin Eklundson för N: 9 Arrendatör.

Såsom vid nämnda Län och Anders Persson,
Förslä och Anders Andersson: Alla
med barn af last förslä och såsom
skiljedom.

8.1

Det för underberedning utgående af
nämnda förslä underrättas denna underrättas
och även beaktas som följer B. A.

8.2

Förslä den: Enligt uppgiften på
beredning och den underberedning på
det underberedningens omständ.

S. Y.

0.5-

8.6.

6.7

ost. Ich ist der Mann
je Gaißel mit
einer Begegnung

Am. Andersson. Anders Persson

inbillde sig att förklaras som man all

fäljande delar
 Sven Leonard Nilsson $\frac{4462}{31929}$ maj 17:13 Amulij
 Edwin Eriksson $\frac{1}{4}$ maj 17:9 10

8:8

Förklarer de utlånade fiska sammanfattelser
 upprättade handläggarna och förklarar
 förklarar för delarna

8:9

Afrop fäljande utlånade Bil B.

8:10.

Sven Leonard Nilsson skall emellan och förvara
 tillhörande handläggarna och emellan samt
 omhändertagande allmänna utgifter.

8:11.

Som i nämnda rättsfall samt att utbetalningar
 förklarade försäkringen förklarade och
 sammanfattade upplöst.

8:12

klaras rättsliga upplöst utbetalningar
 utbetalningar planerade.

Ort och det som opas

p. Färdig vecka

Enligt Perseus

Perseus och med:

Anders Persson

Anders Persson

9.

Bilce ⁴



Resolution.

Herr distriktolantmätaren lantbruksingenjör
H. Berggren
förordnas härigenom att, därest laga hinder ej möter, i behörig ordning företaga den i inneliggande ansökan omförmälda förrättning.

Malmö i landskansliet den 17 juni — 19 21.

På länsstyrelsens vägnar
Enkelberg Heller

Utan avgift.

9.



5

Sij

Heerl. Mevr. Refkoo'sche paarden: Malinien lan.

Indachtigende dat hi hienne velleent
 antieck een grindeantek of velleentig laant-
 buksingenen at eilint grindeantek ditionelag
 teinelti een of eilintingenen of meade Tie 11:13
 Annely mfl. hinnen uti Annely velleent
 of omst hienne. Annely den 15 May 1921

Even Leon Nilsen.

Utlåtande af Lärman
 vid den af Kungl. Maj:ts Befall-
 ning utsända i Landt, på den
 goda annalen förordade Laga
 Rådsmannen för förslag
 ring af mark till 17:13 Armlaf
 m. fl. Lärman till Armlaf seken
 af omgå händ och Malinhus Land.

Öfverordnade förslag, som efter upprättning
 och förslag af den af den nämnda Högskolan för
 hällen förslagning af mark i och för händelsen
 af Lärman af förslagningarna är enligt be-
 stämmelsen i 7 kap af uttömligen är anse
 som dikning.

Närst Laga Rådsmannen förslag har af den
 till utöfning;

Den tilldelade marken, som tilldelades
 beträffande af dikningarna har afslutat i tilldelade
 planter, Laga Rådsmannen afslutat
 i beträffande att all den nedan denna Laga
 eller Laga Rådsmannen mark är enligt nuvarande
 förslagningen i förslag till Laga Rådsmannen
 af 1/2 m. fl.:

Den Laga Rådsmannen är att uttömligen
 Laga Rådsmannen för omgå händ Laga Rådsmannen.

Den i förslaget ingående marken är till Laga
 och uttömligen anseken; den upprättade
 Rådsmannen och Högskolan Laga Rådsmannen

7
Om någon afvenskornas eller allmänna
utfrågande och hörsnadsnas förklaring kunnat
hållas tillkom det emmännas att uppkasta
värdet af den värdnad eller jordförbättring,
som skulle kunnat göras till genom diknings
utfrågande tillkommas den värdnadade
marken.

Udvid kapa emmännas gäll tillvärd
att sedan den värdnadade markens höjd-
läge utvärderas och dess naturliga guller och beklaffen-
het genom jordbornas och närmare meller-
räkter, kvasse åsörus ätats en gradbeteckning,
som kunnat uttydligt kunnat mätas åsörus
fr. keltas kan blifva värde efter förklarade utfrågande
under förklarade att den blif förklarade
förklarade och åsörus kunnat värde i vär-
deringländerna —

Markens nuvarande värde kunnat i kuf-
sakligen kunnat dels af att blifvande värde
efter förklarade d. v. s. af jordens natur-
liga guller och beklaffenhet och dels af mar-
kens höjdläge i förklarade till den förklarade
vattenläge d. v. s. af markens nuvarande värde
skedd.

Mark med säkert höjdläge att den lig-
ge hörs an kunnat för värdnadade, sedan
kunnat mätas efter förklarade och förklarade kunnat
mätas kan höjdlägenheten 10. — den kunnat
säkert vara värde 10 af kunnat den kunnat
guller förklarade framkallat blifva värde

A. O. S. den är alldeles beroende af dikningen.

Den måste dessutom, som ligger i lön
 att den nu i han vara värd något alls
 har tröjdläsningsdelen O. —

Släktrelationen varieras sålunda emellan
 10 all O. o. och de olika tröjdläsningsdelarna är
 beroende af maktens tröjdläsa.

Beaktande maktens värde efter dikningen
 har denna värdering varit under skattläggning
 att maktens skulle kunna fullständigt förändras

En all den makt, som så i lön har en re-
 ducering af de ättas utgående värden till
 genom tröjdläsningsgraden, vilka utgående
 efter samma makt, som två af de utgående
 om tröjdläsningsmaktens

En ifrån nämnda tre värderingslänken har
 en denna maktens utgående af lönens utgående.

En samma lönens utgående af lönens utgående
 af lönens utgående af lönens utgående.

En lönens utgående af lönens utgående
 jämför utgående i samma utgående af lönens
 utgående af lönens utgående A - B. —

En planheten af lönens utgående med en lön-
 den sål lönens utgående i maktens utgående 2 lön-
 den sål parallellerna. —

En att den lönens utgående jämför lönens utgående
 utgående maktens utgående utgående i lönens
 utgående maktens utgående utgående.

En att utgående maktens lönens utgående
 lönens utgående maktens utgående utgående

hållande, jordens sättning och sammansättning -
 hållande förhållanden och områden, som på en
 ändamålsenlig anordning af diken och lund
 nivåerna. -

Bottenområden har med beaktning af elv-
 normens lastverkan tilläts vara uppgrävt och
 befäst med en 7.5 hektar -

Aprens har beräknats till 10 liter pr sek och
 har. och dimensionen för stulen formel för vatten-
 nedsättning $Q = K(1 + 0.5 \cdot (R)) \sqrt{R}$ med ett värde på
 den: formeln insänts koefficienten $k = 50$.

Eftersom dessa beräkningar med en viss för-
 siktighet på grund av de olika förhållandena
 vid dimensionerna blifva nödiga:

För ställen 0-1+90 till 12.5 cm (5") och för ställen
 1+90-5 till 17.5 cm (7") rör.

Stämman är beräknad som fullvoda cement med
 järn. - Vid 0 och 1+90 inrättas inlagringsbrunnar
 af betydelse af 0.6 m. inns diameter med botten
 0.5 m. under vattenståndet samt försedda
 med lock af anordnade betongslipor med järn.

Vid 0. hvarvras vatten med den: cement, kvar-
 jämt till och med den stannat till för fullkomligt
 af stannat.

I ställen 7 och 8 närmast vatten och inlagras
 med vatten och är brunnar enligt afseende
 betydelse för inrättas.

När allmänna vägar eller broar ingår i
 förslaget -

I afseende på kommunens hävning till plan och projekt

ritningen jämte kostnadsförelägg och närmare
förelägg.

Jämte förordningen: 10 kap. 62 § 4 uttusen
lagen för kommunerna angående ifråga
varande förelägg vidare uttusen:

att det skall, om såhanda vill fullfölja
sin tular, utföras i fullständigt ifråga
ställningen med att upprättade förelägg,
som närmast skall följande vid allmän
utfrående såväl med hänsyn till plan
som profiteringen;

att det må påvisas sig för denna förordning
vunnit laga kraft, samt vara brant till
skut inom ett år därefter;

att kostnaden för i minnes ritningen som
framtidens underhållet af ifråga varande
dikessträckor i förordningen med till
hörande förelägg skall af allmänna gäldes of
af kommunerna med hänsyn till värdet
bestämda grunder och återförmal lwaas
och ena deltagningsskyldighet som deltag
ningsprocent; kostnadsföreläggningen

att artikel skall i offentlig auktion eller genom
införande af auktion ifråga vara till ut
förande af den minskade, vilken de
till påvisas länslig och med vilken den
tuller skall upprättas i enligt med be
ställningen i all uttusen och dets
förande beaktningar och beaktor; dets
premier till denna alla gäldande böger

garden vis åsörp till Stöd för ändring -
sänkande

Sådana börvar skola inrypas: 3 exemplar

Arvid den 12 Juli 1922

fr. Gärtners vägar

Orust Persson

Bräddande och män:

Anders Persson

Ant. Andersson

[illegible]

[illegible]

Kostnadsförslag

15

Läge	Längd i meter	Arbete m. m.	Antal	å kronor	Kostnad		Kostnad		Summa	
					Kr.	öre	Kr.	öre	Kr.	öre
		<u>Dikesträckan A-B</u>								
0-1+90	190	12.5 cm (5") cementbör med fals lmv	190	1.25	237	50				
		för grävning, läggning och igenfylln. lmv	190	0.60	114	-				
1+90-5	310	12.5 cm (5") cementbör med fals lmv	310	1.75	542	50				
		för grävning, läggning och igenfylln. lmv	310	0.80	248	-				
0, 1+90		inlaggningsbrunnar av betong av 0.5 m inre diam. med botten 0.5 m. under vätsk underkant samt försedda med lock av sammanl. betongskivor med falsar st.	2	50	100	-				
5		omman av rörel med sten i cement samt stensättning i diken för oförskedd fall om. om.					25	-	1267	00
							113	-	380	-
		Anmält den 12 Juli 1972 fr. Gärnehus vägen Rennö Backen								

[illegible]

Kallelse.

Nedanskrivne sakägare varder härigenom kallad att i egenskap av sakägare själv eller genom lagligen befullmäktigat ombud tillstädeskomma vid det sammanträde, som av mig blivit utsatt att hållas hos lantbr. Sven Leon. Nilsson, Annelöv n:r 13, måndagen den 19 instund. juni kl. 12,30 e.m. angående av Konungens befallningshavande i länet förordnad syn för torrläggning av mark till Annelöv n:r 13 m.fl. hemman uti Annelövs socken av Onsjo härad och Malmöhus län.

Kallelsen hörsammas vid laga påföljd.

Lund den 19 maj 1922.

Per W. Ryman

Statens lantbruksingeniör.

Förestående kallelse är mig delgiven,
som härmed erkännes:

Annelöv n:r 9 Edvin Esbjörnsson.

Att ovenskrivne person blivit delgiven denna kallelse intygas:

Annelöv den 7 juni 1922.

H. Johansson

Hilding Lindström

ARVODESRÄKNING

för laga syneförrättning för torrläggning av mark till N:r 13 Annelöv
m.fl.hemman uti Annelövs socken av Onsjö härad och Malmöhus län;upprät-
tad enligt lantbruksingeniörstaxan av den 31/12 1920.

För lösen för förordnandet jämte kommissionsarvode ----- 3:-
" 2 st.kallelser á 50 öre ----- 1:-
" 2 st.sammanträdesdagar den 19/6 och 12/7 22 ----- 24:-

För ägomätning, skala 1:4000:

" mätningssområdets gränser 1,64 km.á 3:- kr. ----- 4:92
" 11 st.ägofig.åker,medelareal 0,45 har,á 24 öre ----- 2:64
" 4,96 har " , " " ,á 78 " ----- 3:87
" 1 st.ägofig.imp. , " 0,075 " ,á 20 " ----- 0:20
" 0,075 har " , " " ,á 30 " ----- 0:02
" rubrik, skala m.m. ----- 4:- 15:65

För ytavvägning 5,035 har á 66 öre ----- 3:32
" 40 punkter á 2 öre ----- 0:80 4:12
" begränsningskurva 1,64 km.á 2:50 kr. ----- 4:10
" längdavvägning och jordundersökningar den 20/7 22 -----12:-

För arealuträkning, skala 1:4000, 12 fig.á 5 öre -----0:60
" " " " 5,035 har á 10 öre ----- 0:50 1:10
" ägobeskrivning ----- 1:50
" gradtabell ----- 4:-
" bestämmande av värdet före och efter, 11 fig.á 12 öre ----- 1:32
" profilkartan 0,6 km.á 3:50 ----- 2:10
" 2 st.sektioner á 28 öre ----- 0:56
" 1 st.sektion á 17 öre ----- 0:17
" 1 st.brunn och 1 utlopp -----10:- 10:73
" skalor, rubrik m.m. ----- 3:-

För hydrografisk utredning den 21/7 22 ----- 6:-
" bestämmande av dimensioner ----- 6:-
" dikenas insättande á kartan ----- 1:36
" grävningstabell ----- 3:-
" kostnadsberäkning ----- 4:50
därtill 0,1 % av kostnaderna ----- 1:38

För införande av höjdsiffror 40 st.á 1 öre ----- 0:40

Trpt. 110:26

För utlåtande -----	24:-	
" kostnadsfördelningslängd -----	3:-	
" kopia av plan-och profilkarta:		
" rubrik, skalor m.m. -----	7:-	
" 12 rig. á 7 öre -----	0:84	
" 5,935 har á 14 öre -----	0:70	1:54
därtill 25% -----		0:39
" 40 st. höjdlägestal á 2 öre : -----		0:80
" diken á plankartan -----		2:35
" profilen 0,6 km. á 6:-kr. -----		3:60
" tvärsektioner och brotrummor lika föregående -----	10:73	
därtill 30 % -----	3:22	13:95
För avskrift av handlingar och inbindning -----	16:-	
		182:89
För gode männen -----		69:40
" dagsverken -----		6:-

Sma kr. 258:29

Den, som med denna räkning icke åtnöjes, äger att inom trettio dagar
härefter, klander därå, genom stämning till Onsjö häradsrätt anställa.

Annelöv den 12 juli 1922.

Ernst Bengtson

Att delägarna erhållit ett lika lydande exemplar intyga:

Anders Persson *Am. Andersson*