

Ö. Vemmenhög nr 22

Blad I.

Förslag 2122

zorrzäggning av mark 2122


N:r 2 och 22 Ö. Vemmenhög m.fl. hemman

uti Vemmenhögns härad av Malmöhus län;

upprästat vid laga synförrättning år 1922 av

Per Nilsson

Statens Lantbruksingenjör.

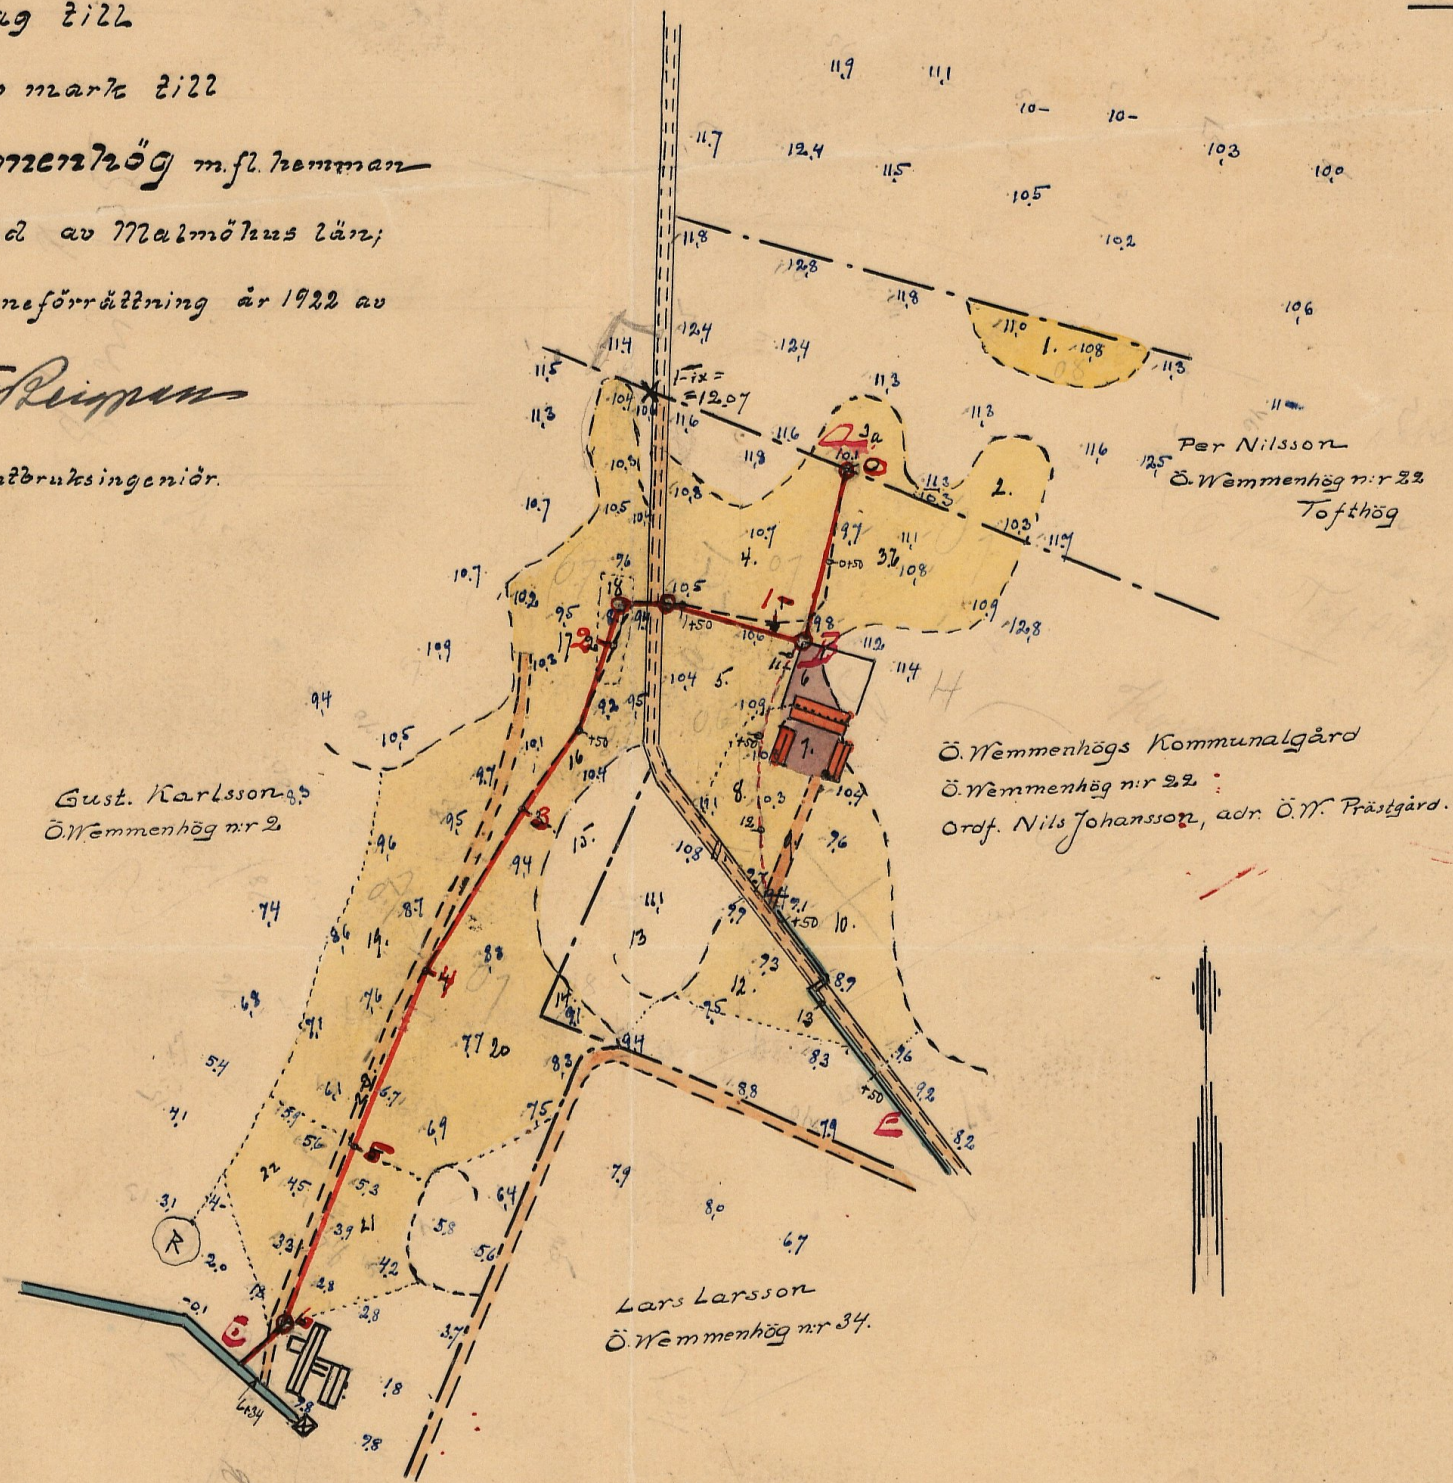

Längdskala 1:4000

100 50 0 100 200 300 met.

RITN.Nr 001

M

2*1140

Tillhör förslag till anläggning av mark till Nr 2 och 22 Ö. Vemmenhögs m.fl. hemman uti Vemmenhögs härad av Malmöhus län;


upprättat vid laga synförräkning år 1922 av

Per Brunn







Statens landbruksingenjör

Förslag till brunn

Skala=1:50


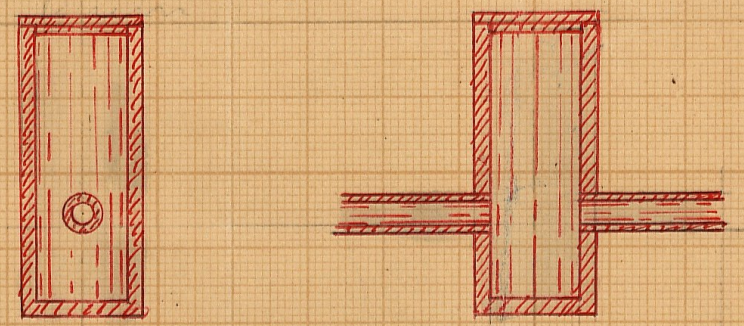


Förslag till kringmurning av utloppet. Skala=1:50

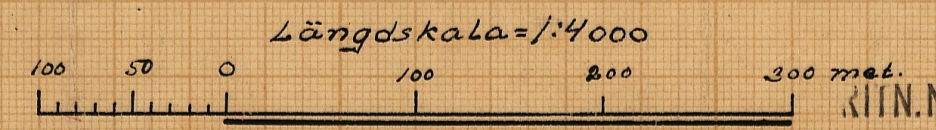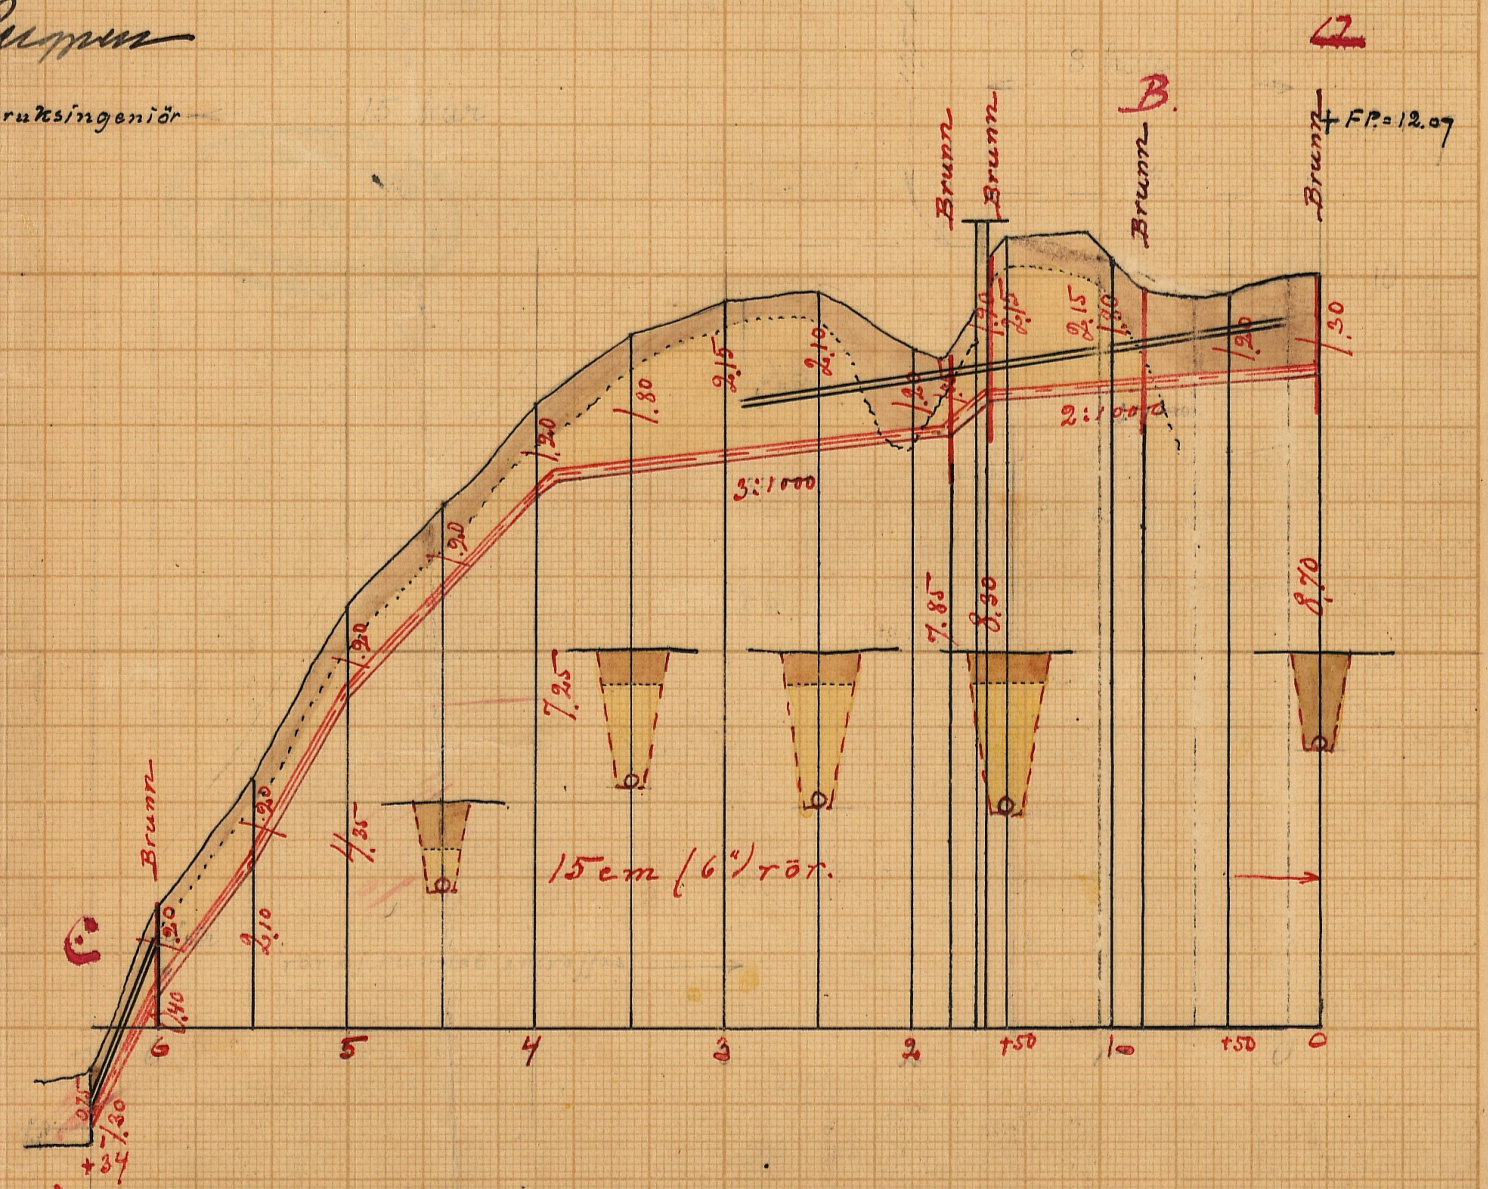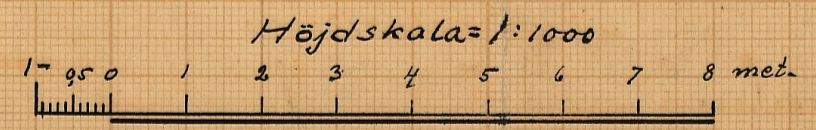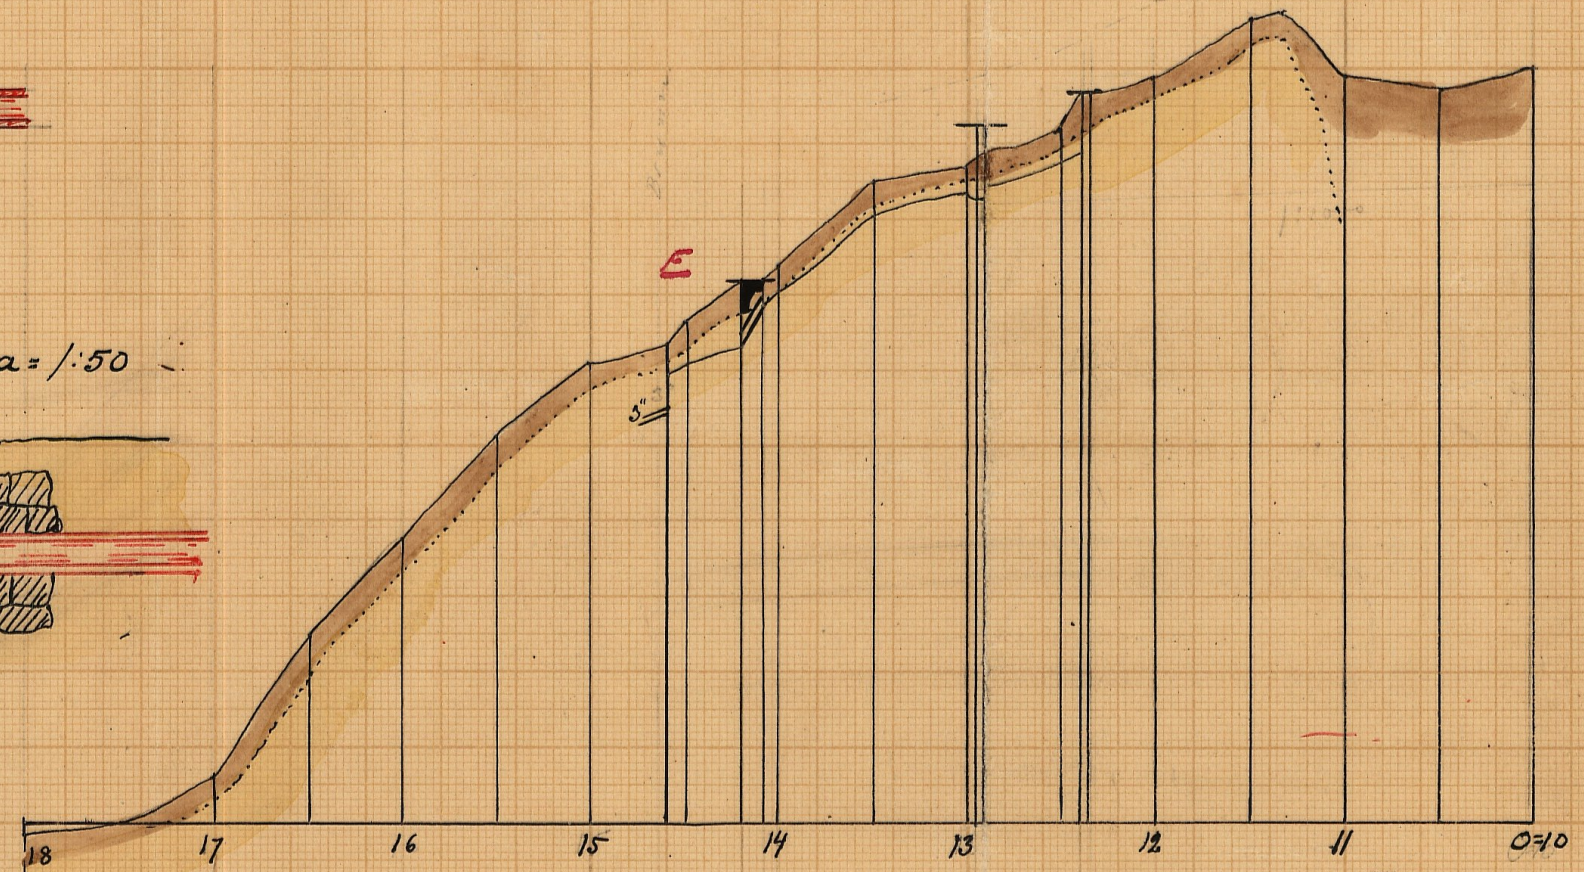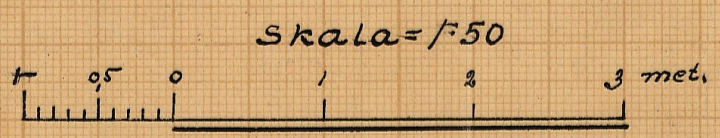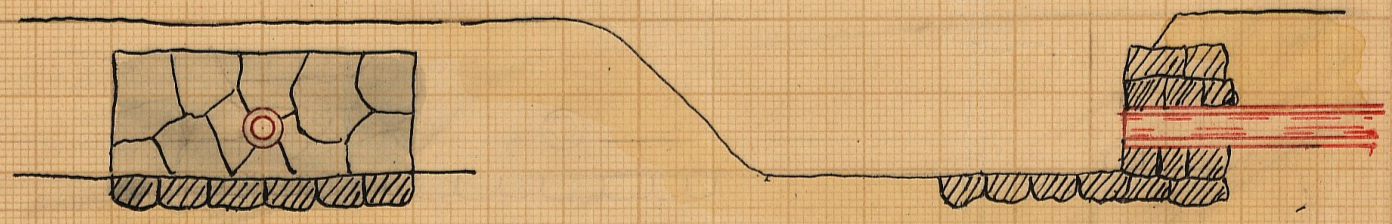

6
M

2*1140

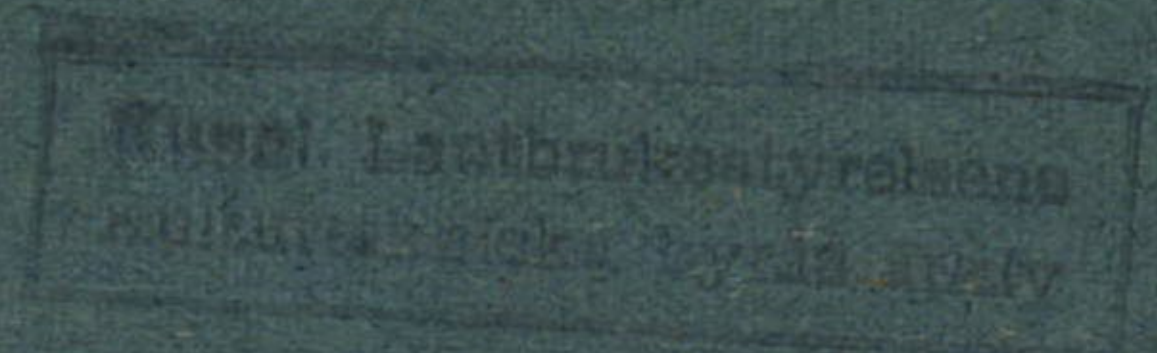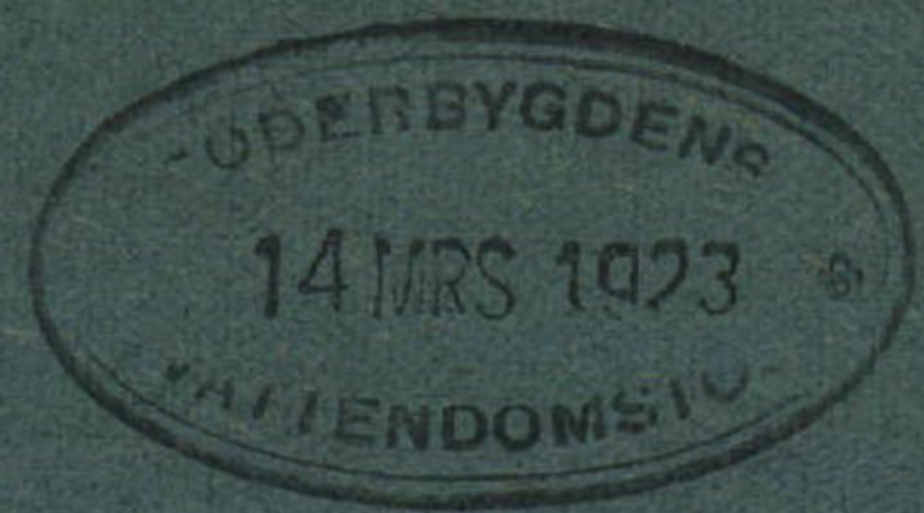

Handlingar

*angående torrläggning av mark till
Nr 2 och 22 Ö. Vemmenhög m.fl. hemman
uti Vemmenhögsk härad av Malmöhus län;
upprättade vid laga synförrättning år
1922.*

Innehåller tjugo fyra (24) skrivna sidor jämte två kartor.

/

4) *Trapa karwinskii*
syn. T. sibirica.

81.

f. 2

[Handwritten signature]

Biträdande och män:

Jons Olsson Anders Olsson

Den 15 Juli 1922

inlämnades sig alla förordningarna sammantiden
och pågående delar.

Per Nilsson för 11:22 Örtan Herrmestergård

Guilj. Kullum 11:2 11:2

Tallgrändsordföreläsning Nils Johansson för 11:22 Ö. Herrmestergård.

8:8.

Förordningarna de ordar för sammanfattades
uppgjorda handlingarna och förklarade.

8:9

Afgräns pågående utlämnade: Bil. B.

8:10

Per Nilsson skulle emottaga alla förordningarna
här och handlingarna och verk.

8:11.

Tus allmänhetens vellest Olsson Per Nilsson och
Guilj. Kullum skulle emottaga delarna
samma förordning Bil. B.

8:12

Som i nämnda ordar fanns att antagningen
förordningarna förordningarna förordningarna
därutöver uppgjorda: 8:13
därutöver uppgjorda: 8:13
därutöver uppgjorda: 8:13

Ja förordningarna
Emil Bergman

Biträdande och män:

Jons Olsson Anders Olsson



Resolution.

Herr distriktslantmätaren *lantbruksingenjören i Malmö*
möhus län

förordnas härigenom att, därest laga hinder ej möter, i behörig ordning företa den i inneliggande ansökan omförmälda förrättning.

Malmö i landskansliet den *8 augusti* — 1921..

På länsstyrelsens vägnar
Sten Hultberg *Adler*



5

För Länstypsen i Helsingfors!

Jag får härmed väldigt uttala
om förordnande för vedu böjande lant-
brukets ingenjör att förätta syn & egenskaper
att liksom som genomskåda egenskaper N: 2
och 22 Ostra Hemmenhöj, Hemmenhöj
härad

N: 2 och 22 Ostra Hemmenhöj den
19 Augusti 1921.
Pee Nilsson

Förmynd

inryggen vid den konfirmeringsmanstada
ansökan till församling i makt till 11:20 22
öfver kammaren till kammaren länken och
Malmstenen län.

För arbetslöshets vält. i Per Nilsson och Gustaf
Karlsson

öfver kammaren den 15 juli 1922

Gustaf Carlsson Per Nilsson
Nils Johansson.
(för Ö. W. Hög's kommunigård)

Perillius kammaren

Jöns Olsson

Anters Olsson

Utlåtande af kommunen
vid den af Kungl. Maj: Be-
fallingsbefävalle: Lant-
fri allmogens ord anslått för
ordnade laga kommun-
ningens för förläggning af
mark till N: 2 och 22 östra
hemmen i Ullstads
hög härad af Malmshus län

Öfverstyrelsens förslag, som efter nyskrif-
ning och förhör med nöj af de munda
feaktiska för hällt förläggning af mark i och
för församlet af Lemnans församling för
måga än enligt lantmätningen: 7 Laga af
gillande vattenlag all anse som dikning.
Närst laga lindes mot förslaget har ej
kunnat utövas

Den tidlände marken som tillhört
barnad af dikningen har affallit i lindhäns-
se planhållt, de vid begränsningelinien
befint i beaktad att all den nedom denna
linien eller denna belägen mark ej under
nuvarande förhållanden är förslaget till det
lagentlig djupet af 1.2 meter. - Den denna
ej kunnat utövas har vattenståndet last
till grund för omräddt begränsning.

Den i förslaget inräknade marken är till
allt att bekräftat anvisen i den
upprättade Beskrifningen och Skiftesteckets

ringlansden.

Vi nås ² för en kort stund om arbetet
utifrån och den konstnärernas förhållning/^gkun-
nat träffas, tillhörn det ena närmen
att uppkalla värdet af den bättnad eller
jorff-bättring, som skulle komma att ge-
nom dikningens utifrån och tillhörnades den
vattenbraddade marken. -

Skulle dessa närmen gälla så till-
vår att sedan den vattenbraddade markens
höjdlägs utifrån och den naturliga gubret
och bekräftat genom jordbörnsas och
gräsmåns underåkt, hvare ågötne å-
satts en gubretslutning, som i denna utifrån
kun mycket ågötne som i tillhörn kan blifva
vård efter förstått utifrån och under förstått-
ning att den den gubretslutning förstått och att
finnas den värden i värdsinglansden.

Markens nuvarande värde utifrån av
hufvudsakligen bevarade del af att blifvande
värde efter förståttningen d. v. s. af jordens
naturliga gubret och bekräftat och del af
af markens höjdlägs i förståttning till den
förståttningens värdsinglans d. v. s. af markens
nuvarande vattenbradda -

Mark med sådant höjdlägs att den
den ligger från en luv af vattenbradda
sedan blifva värde af att förstått och så-
ning bekräftat kan höjdlägs seden 1.0. -

Den ansees sålunda vara värdt 10 af hvad den såsom fullt Förlästs framkallades för Allmoges värdt d. s. s. Den är alldeles obetydande af betydningen.

Den mark ämnas, som ligger så nära att den nu är kan vara värdt något alltså har höjdlägsmedlen 0. —

Höjdlägsplanen varieras således emellan 10 och 0 och de olika Föreläggelsens gränser. Denna skala är beroende af markens höjdläge.

Beläggande markens värde efter dikningen har denna värdering skett under förutläggning att marken skulle blifva fullt användt Förlästs —

För all den mark, som är, eller kan en reduktion af de ännu blifvande värdena skett genom Föreläggningsskeden, vilken beräknas efter samma regler, som vad af en beräknas om höjdlägsmedlen —

För yttre härbroar är värderingslämningen endast denna drages återfirmas.

Den sommar länst firmas även enligt denna drages värden eller af bäddnings värden.

Förelästs omfång är beroende på antalet och yttre härbroar; sammantals resultatet 84 och utgör härbroarna och Förelästs (af olika ställen A-B-C eller efter den ställen, den värdet nu frammanför den genom af

1000 m. - Vid framdrifningen uppkommer
 för att detta skulle upptagas efter sträckan
 A-B-E, hvarst en part är efter denna sträck-
 ning ifrån utgångspunkten, men de vattens ej fräst
 framme i den riktning och geien vatten-
 framdrifningen ^{den nämnda} ~~den nämnda~~ ^{den nämnda} ~~den nämnda~~ sträckan skulle upptagas
 för den nedanför liggande ^{jordsträckan} ~~den nämnda~~ sträckan vatten-
 sträckan en del av sträckan utan besättning af nå-
 got tillstånd för detta vatten omväxling, hvar en
 2
 manns armat sättes i sträckan att detta skulle
 upptagas i den samla sträckan eller efter längd
 A-B-E med till det ännu attas vid C. -

För att den besättnade jordsträckan skall
 upphöjningen är nödigt att sträckan vattensträckan
 fullt uphöjningssträckan med den uphöjnings
 sträckan. - Detta är uphöjningssträckan med hvar
 en till framdrifningen vattensträckan, mark-
 sträckan besättningssträckan. Jordens sättnings
 och sammanhållande sträckan och armat
 som är en ändamålssträckan anordning af sträck-
 ningens hvarst en del. -

Vattensträckan har med ledning af ekonomiska
 hvarst en del sträckan har uphöjningssträckan och besättnings
 sträckan för sträckan A-1+80 = 8 har och för sträckan
 1+80 - C = 11 har.

Afströmmen har besättningssträckan till 1.0 liter per
 sekund och besättningssträckan och dimensionen efter
 sträckan för sträckan för sträckan sträckan $V =$
 $= K(1 + 0.5(R)) (R)$ med ett värde för den i formeln

ingående haffpienter $K=50$. -

Efter denna beräkning grundas och med för
sittlig fall förhållandena skulle välles
ett 15 cm (6") m vara tillräckligt för hela dikes
sträckan. -

Rören äro beräknade som fullvoda cement
med saltar. - Blandning 1:3.

Vid A, B ~~1+60~~ ¹⁺⁶⁰ ^{Samt C} 1+80 mättes inläggsbrunnar
af längd af 0.6 m. i en diameter med botten 0.5 m
under vatten ytan och samt försedda med
lock af samma betongslipor med saltar.
enligt utmättes ritning. - Vid C inläggsbrunnar
vart med en cement, liksom de öfriga de-
näm som utmättes för att förhindra utsläppning. -

I rörelserna för en närmare andra än inläggs-
med ständigt an att brunnar enligt afseende
behandling och insättas.

Under allmän väg för rörelserna är fram-
dragen för en annan del som det har varit
brändt vägläge. -

I enlighet med 7 kap. 21 § af vattenlagen skall
all mark, för hvilken diken äro medelst bäddad
utgå en samfällighet.

I fråga för kommunen äro de plan och plan
Kedans jämte beredning af allmänhet.

Jämte förordningen: 10 kap. 62 § af vattenlagen
för kommunerna användt i fråga om
förlik vid de betänks.

att det skall om sålunda vil fullfölja till

klipit af smedst alle guldsmidst af Linnellbros
 ingensin i Lårust eller Lennus anstalt;
 at julestet navn skul være "Foulingsmy
 af muth år 17:20 22 Osto Mennemulig af år
 1922".

at julestetmyndigheden skul utgi efter sam-
 me guldskone ziele for Oikungen, men nu
 om i skulle afpodes af sabbanden ydlygte.

Remærkning:

at nagen minnide med atnæst eller be-
 ueller konfessionen eller 10 dag. eller
 vis kan fra talen med sammenhæng ud-
 stændt innsa innsa sextis dagar fra den
 dag julestetmyndigheden ydlygte sin år
 Sællebryndens vattendornstas adun Stækkelsten
 stælle bevar.

I bevarer skal funderstælligt upptages
 klazanden alle julestænder alle skaler der-
 til alle skal ved bevarer yagas de hand-
 lingen klazanden vis atnæst år stæst for
 andling sabbanden.

Siden bevarer skal innsas. Tre exemplar.

O. Wennulig den 15 juli 1922

p. Gænder verna
 Ernst Petersen

Stællestet gde mæn:

Jens Olsson

Anders Olsson

[illegible]

V Ä R D E R I N G S L Ä N G D .

Ägofigurenas nr	Hemmanets nummer och namn, ägarens namn och ägofigurens beskrivning	Areal			Värde per har vid fullständ. torrlägg.	Före grävningen				Efter grävningen				Förbättringsvärde		Summa förbättringsvärde		
		har	ar	kv.		Kr.	Höjdlägsgrad	Värde pr hektar	Värdet utgör		Torrläggingsgrad	Värde pr hektar	Värdet utgör		Kr.	öre	Kr.	öre
									Kr.	öre			Kr.	öre				
	<u>N:2 O. Tommenhög</u> <u>Peter Nilsson, Söderås</u>																	
1	åker	25	-	3000	0,8	2400	600	-	1	3000	750	-	150	-				
2	"	22	-	3000	0,7	2100	462	-	1	3000	660	-	198	-				
3a	"	15	50	3000	0,7	2100	325	50	1	3000	465	-	139	50				
	<u>Summa</u>	62	50				1387	50			1875	-	487	50	487	50		
	<u>N:22 O. Tommenhög</u> <u>O. Tommenhögskommungård</u>																	
3b	åker	64	-	3000	0,7	2100	1344	-	1	3000	1920	-	576	-				
4	"	65	-	3000	0,7	2100	1365	-	1	3000	1950	-	585	-				
5	"	51	-	3000	0,6	1800	918	-	1	3000	1530	-	612	-				
6	hädgård	08	-	6000	0,7	4200	336	-	1	6000	480	-	144	-				
14	åker	06	-	3000	0,8	2400	144	-	1	3000	180	-	36	-				
	<u>Summa</u>	1	94	-			4107	-			6060	-	1953	-	1953	-		
	<u>N:2 O. Tommenhög</u> <u>Gustav Karlsson</u>																	
16	åker	26	-	3000	0,7	2100	546	-	1	3000	780	-	234	-				
17	"	79	-	3000	0,7	2100	1659	-	1	3000	2370	-	711	-				
18	"	09	50	2000	0,1	200	19	-	0,9	1800	171	-	152	-				
19	"	1	07	-	3000	0,7	2100	2247	-	1	3000	3210	-	963	-			
20	"	1	24	-	3000	0,7	2100	2604	-	1	3000	3720	-	1116	-			
21	"	40	-	3000	0,8	2400	960	-	1	3000	1200	-	240	-				
	<u>Prpt</u>	3	85	50			8035	-			11451	-	3416	-	2440	50		

KOSTNADSFÖRSLAG.

Läge	Längd i meter	Arbete m. m.	Antal	å kronor	Kostnad		Kostnad		Summa	
					Kr.	öre	Kr.	öre	Kr.	öre
		<u>Dikessträckan A-B-C</u>								
0-6+34	650	Inköp av 15cm (6") cementbör lm	650	1.50	975	00				
0-0+95	95	Grävning, ledens läggning och igenfyllning lm	90	0.50	45	-				
0+95-1+78	88	Gräv. ledens läggning m.m. "	88	1.50	132	-				
1+78-2	33	" " " " "	33	0.50	16	50				
2-4	200	" " " " "	200	1.50	300	00				
4-6+34	234	" " " " "	234	0.50	117	-				
0, 0+95+67 1+80, och 6		Brunnar av cement samt föredda med samerade betonglock, invändig diam. = 0.6 med och med botten för- lagd 0.5 m under ledet st.	5	50-	250	00				
6+34		Kringmurning av utloppet " för föredda fall c:a 10%	1	25-	25	00	1860	50	2050	-
		<u>Önskemål</u> den 15 Juli 1972 fr. Gården verna Emin Pinner								

[illegible]

[illegible]

Kallelse.

Nedanskrivna sakägare varda härigenom kallade att själva eller genom lagligen befullmäktigade ombud tillstädeskomma vid det sammanträde, som av mig blivit utsatt att hållas hos lantbr. Per Nils-son, Ö.Vemmenhög n:r 2, fredagen den 16 instund. juni kl. 10,30 f.m. angående av Konungens befallningshavande i länet förordnad syn för torrläggning av mark till Ö.Vemmenhög n:r 2 och 22 m.fl. hemman uti Ö.Vemmenhögs socken av Vemmenhögs härad och Malmöhus län.

Kallelsen hörsammas vid laga påföljd.

Lund den 18 maj 1922.

Per Nilsson

Statens lantbruksingeniör.

Förestående kallelse är mig delgiven, som härmed erkännes:

Ö.Vemmenhög n:r 22 Ordf. Nils Johansson för

Vemmenhögs kommunalgård

do n:r 34 Lars Larsson.

do n:r 2 Gust. Karlsson.

Nils Johansson

Lars Larsson

Gustaf Karlsson

Att ovanskrivna personer blivit delgivna denna kallelse intyga: d. 28-5-1922.

Per Olsson

Hans Larsson

Stämningssmän

Kostnaden för delgivningsbesvär
Summa kronor tre / 5 / Kvitteras
den 28 maj 1922.
Hans Larsson
Fjärdingsman

Arvodesräkning

för laga syneförrättning för torrläggning av mark till N:r 2 och 22
Ö.Vemmenhög m.fl.hemman uti Vemmenhögs härad av Malmöhus län; upprättad enligt lantbruksingeniörstaxan av den 31/12 1920.

För lösen för förordnandet jämte kommissionsarvode	-----	3:-	
" 6 st.kallelser á 50 öre	-----	3:-	
" 2 st.sammanträdesdagar, den 16/6 och 15/7 22	-----	24:-	
För ägomätning, skala 1:4000:			
" mätningssområdets gränser 2,12 km.á	3:-kr.-----	6:36	
" 15 st.ägofig.åker, medelareal 0,45 har, á	24 öre -----	3:60	
" 6,78 har " " " " , á	78 " -----	5:29	
" 9 st.ägofig.imp. " 0,32 " , á	14 " -----	1:26	
" 2,90 har " " " " , á	42 " -----	1:22	17:73
" rubrik, skala m.m.	-----	4:-	
För ytavvägning 9,68 har á	66 öre -----	6:39	
" 90 punkter á	2 öre -----	1:80	8:19
" begränsningskurva 2,12 km.á	2:50 -----	5:30	
" längdavgvägning och jordundersökningar den	21/4 22 -----	12:-	
För arealuträkning, skala 1:4000, 24 fig.á	5 öre -----	1:20	
" " " 9,68 har á	10 " -----	0:97	2:17
" ägobeskrivning	-----	1:50	
" gradtabell	-----	4:-	
" bestämmande av värdet före och efter, 15 fig.á	12 öre -----	1:80	
" profilkartan 0,6 km.á 3:50 + 0,8 km.á	3:-kr. -----	4:50	
" 5 st.sektioner á	17 öre -----	0:85	
" 1 st.brunn och 1 st.utlopp	-----	10:-	10:85
" skalor, rubrik m.m.	-----	3:-	
För hydrografisk utredning den	22/4 22 -----	6:-	
" bestämmande av dimensioner	-----	6:-	
" dikenans insättande á kartan	-----	1:48	
" grävningstabell	-----	3:-	
" kostnadsberäkning	-----	4:50	

Trpt.126:02

därtill 0,1% av kostnaderna -----	2:05
För införande av höjdsiffror 90 st. á 1 öre -----	0:90
" utlåtande -----	24:-
" kostnadsfördelningslängd -----	6:-
För kopia av plan-och profil-karta:	
" rubrik, skalor mm. -----	7:-
" 24 fig. á 7 öre -----	1:68
" 9,68 har á 14 öre -----	<u>1:36</u> 3:04
därtill 25% -----	0:76
För 90 st höjdlägestal á 2 öre -----	1:80
" diven å plankartan -----	2:65
" profilen 0,8 km. á 5:- + 0,6 km. á 6:-kr. -----	7:60
" tvärsektioner, brunn och utlopp lika föregående -----	10:85
därtill 30 % -----	3:26
För avskrift av handlingar och inbindning -----	17:-
	212:93
För gode männen -----	61:-
" kallelsekostnad -----	3:- ✓
" dagsverken -----	15:- ✓

Sma kr291:93

Den, som med denna räkning icke åtnöjes, äger att inom trettio dagar här-
 efter klander därå genom stämning till Vemmenhögs häradsrätt anställa.

Ö.Vemmenhög, den 15 juli 1922.

Ernst Bergman

Att delägarna erhållit ett lika lydande exemplar intyga:

Jens Olsson

Anders Olsson