

Blad I

Förslag

till torrläggning av mark till


Grankarp nr 1

uti Ö. Sallerups socken av Frosta härad och Malmöhus län;


upprättat vid laga syneförrättning år 1922 av

Per Olof Sjöström

Statens Lantbruksingenjör.

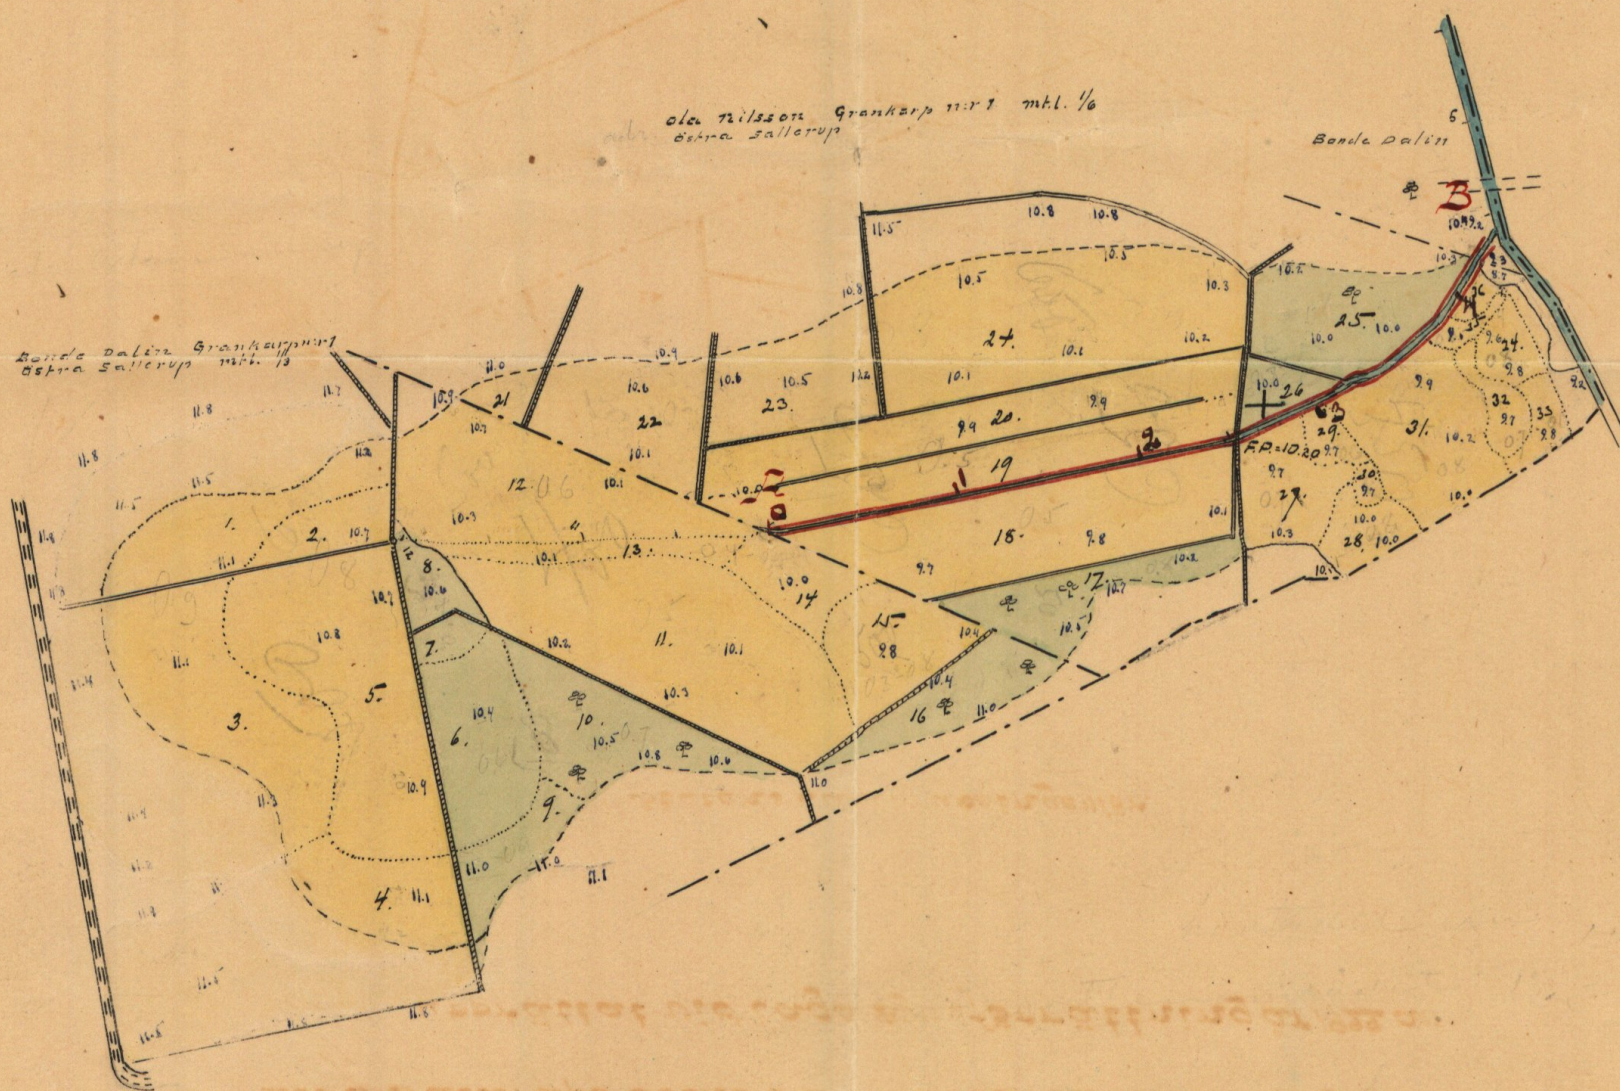

Skala = 1:4000

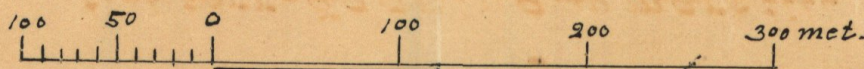

RITN.Nr 001






M

2*1151


Tillhör förslag till torrläggning av mark till Grankarps nr 1 m.fl. hemman

uti Ö.Sallerups socken av Frosta härad o. Malmöhuslän; upprättat vid laga synförrättning år 1922 av



Emil Ljunger
Statens Lantbruksingeniör.

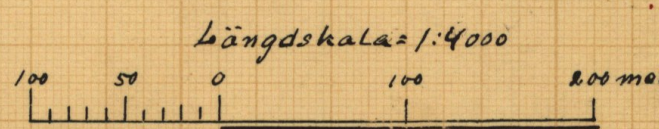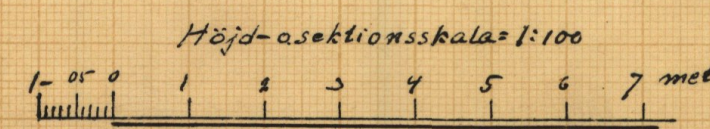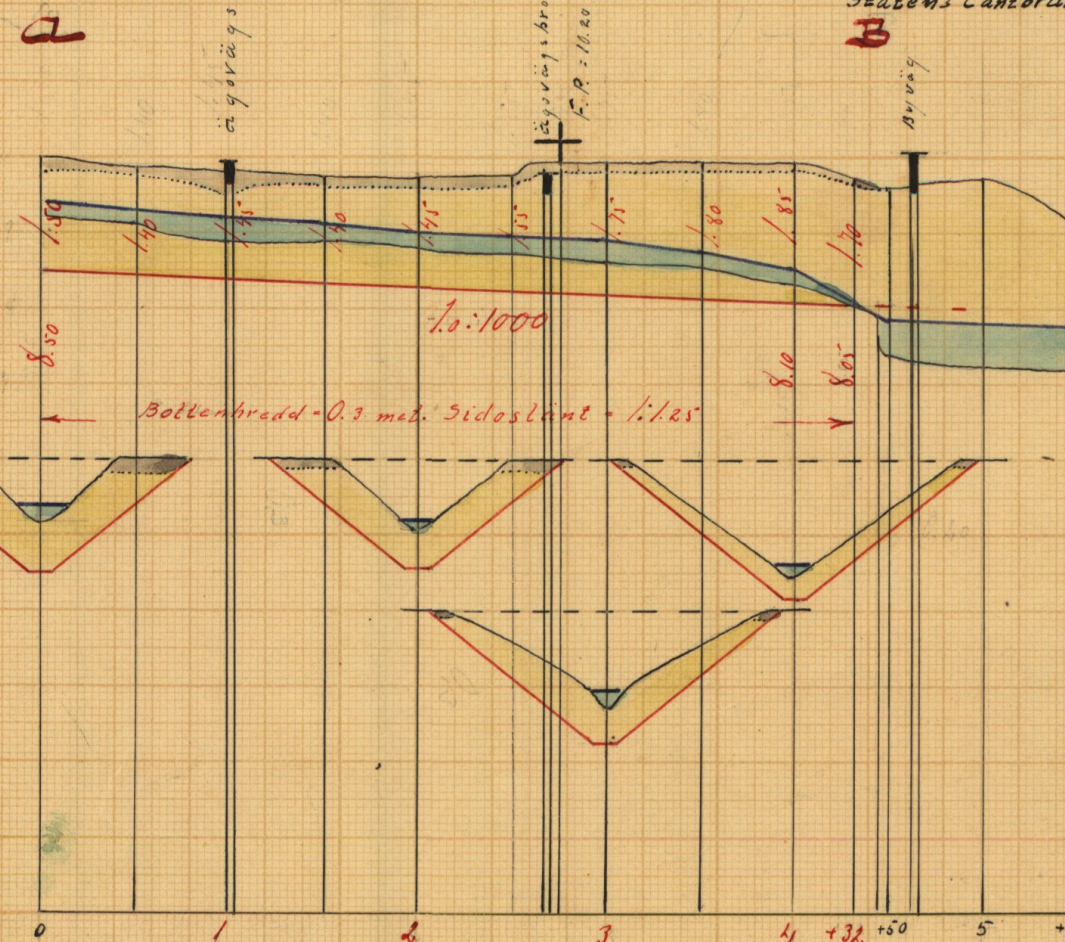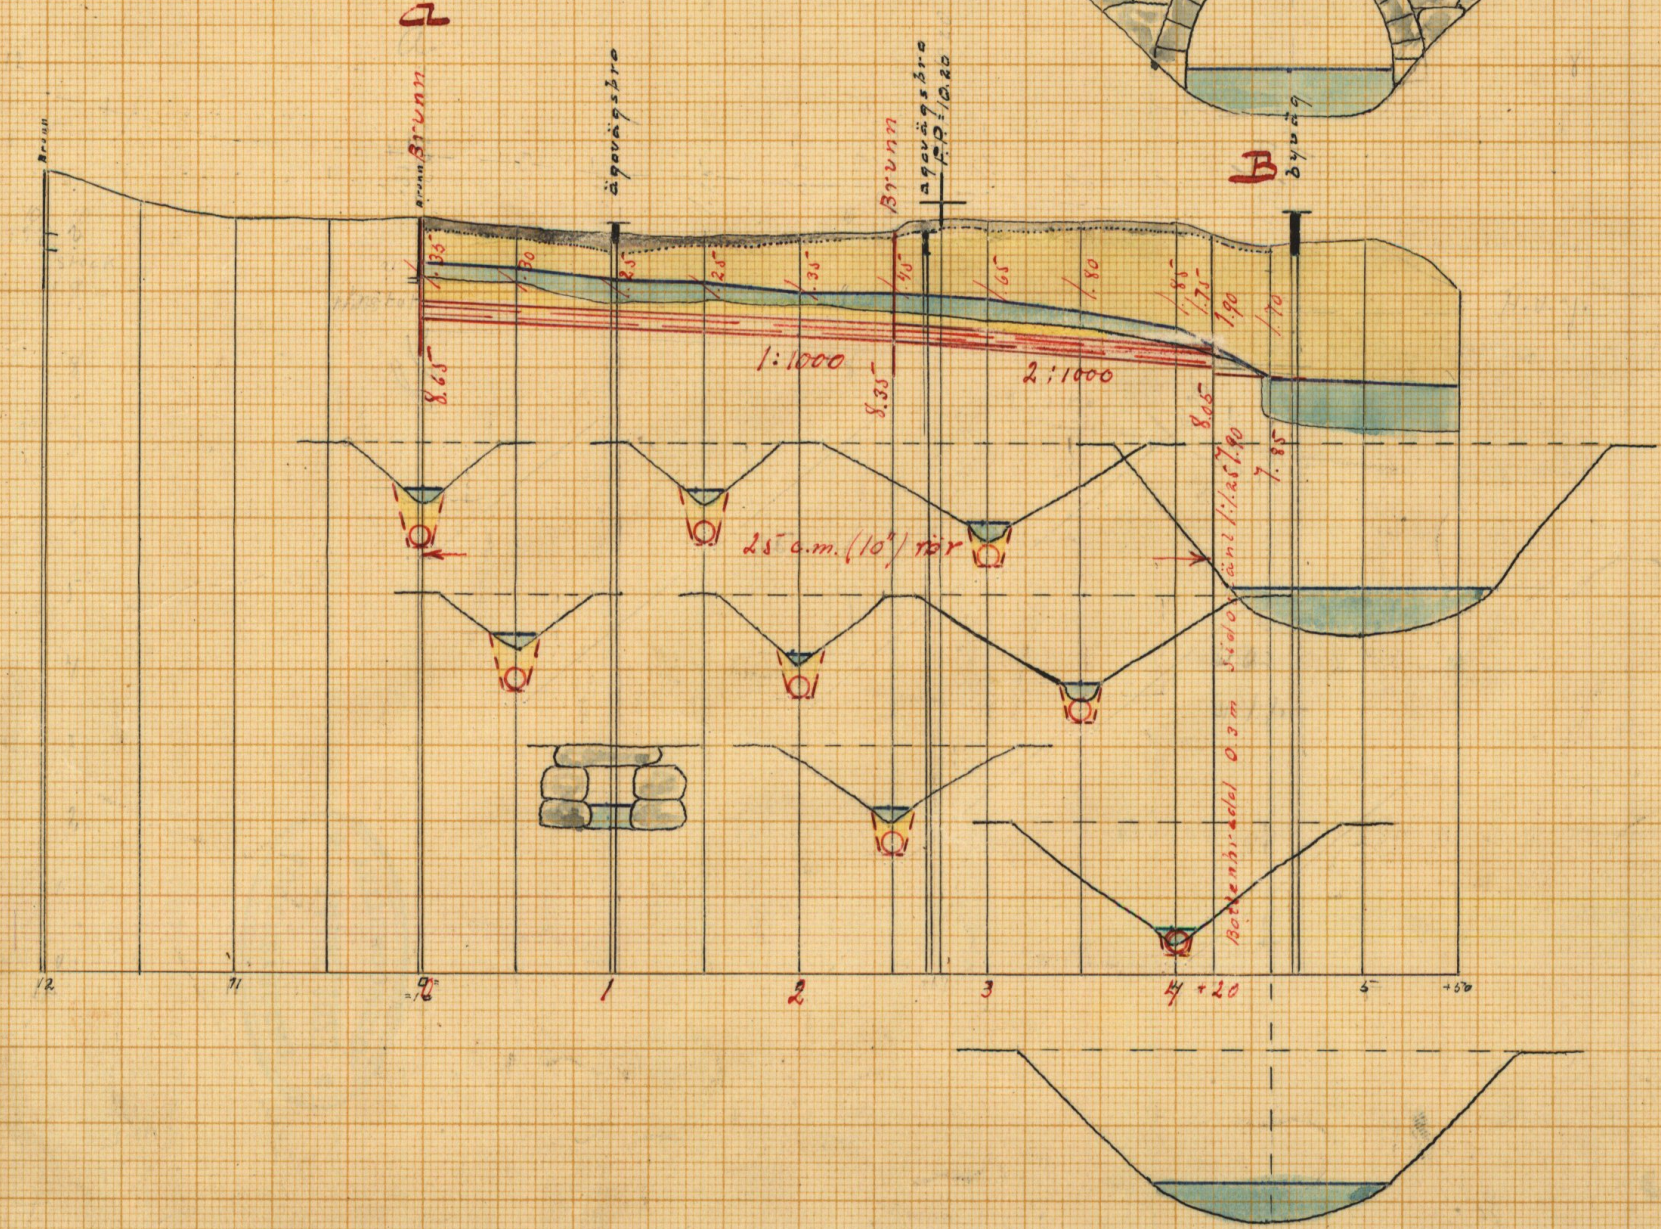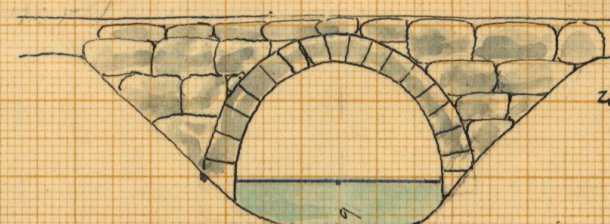



Förslag till egovägstrumma. Skala = 1:50

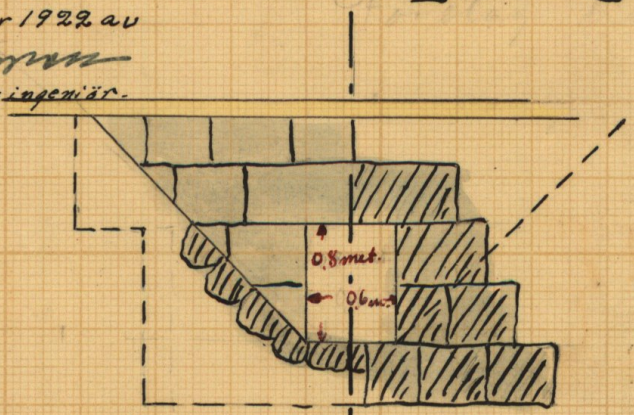


Förslag till brunn. Skala = 1:50

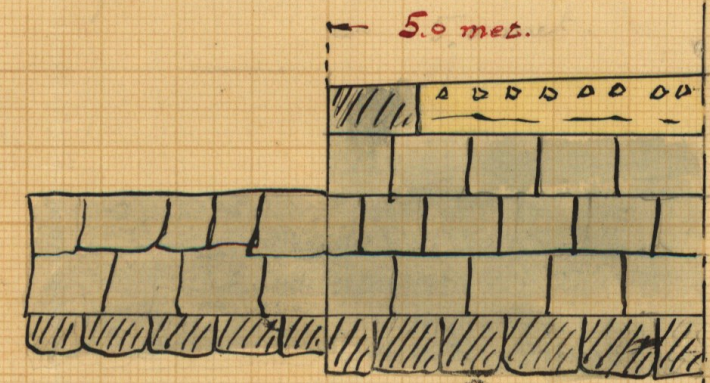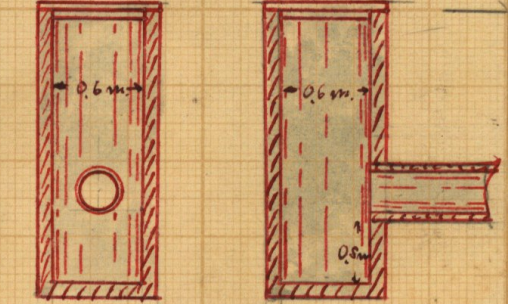

Förslag till kringmurning av utloppet. Skala = 1:50

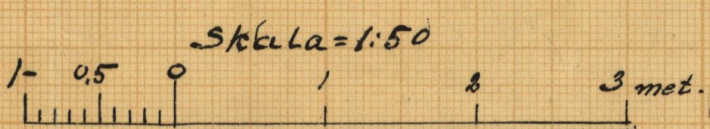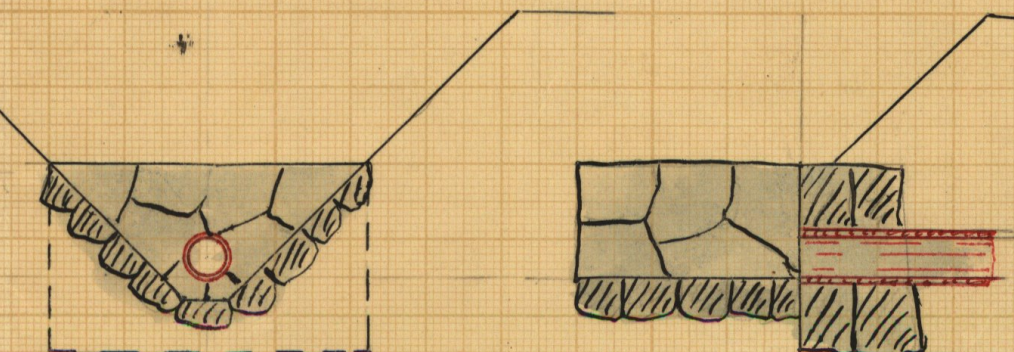


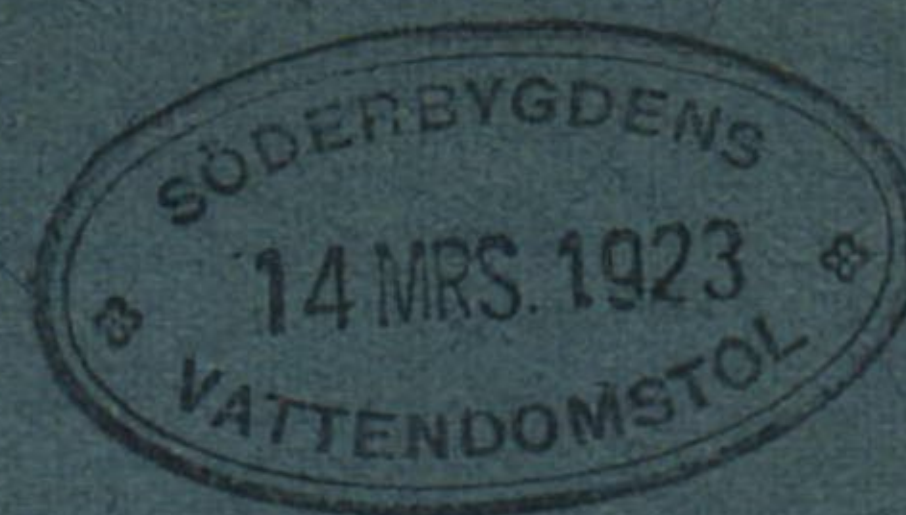

Kungl. Lantbruksstyrelsens
Kulturtekniska byrås arkiv

M

2*1151

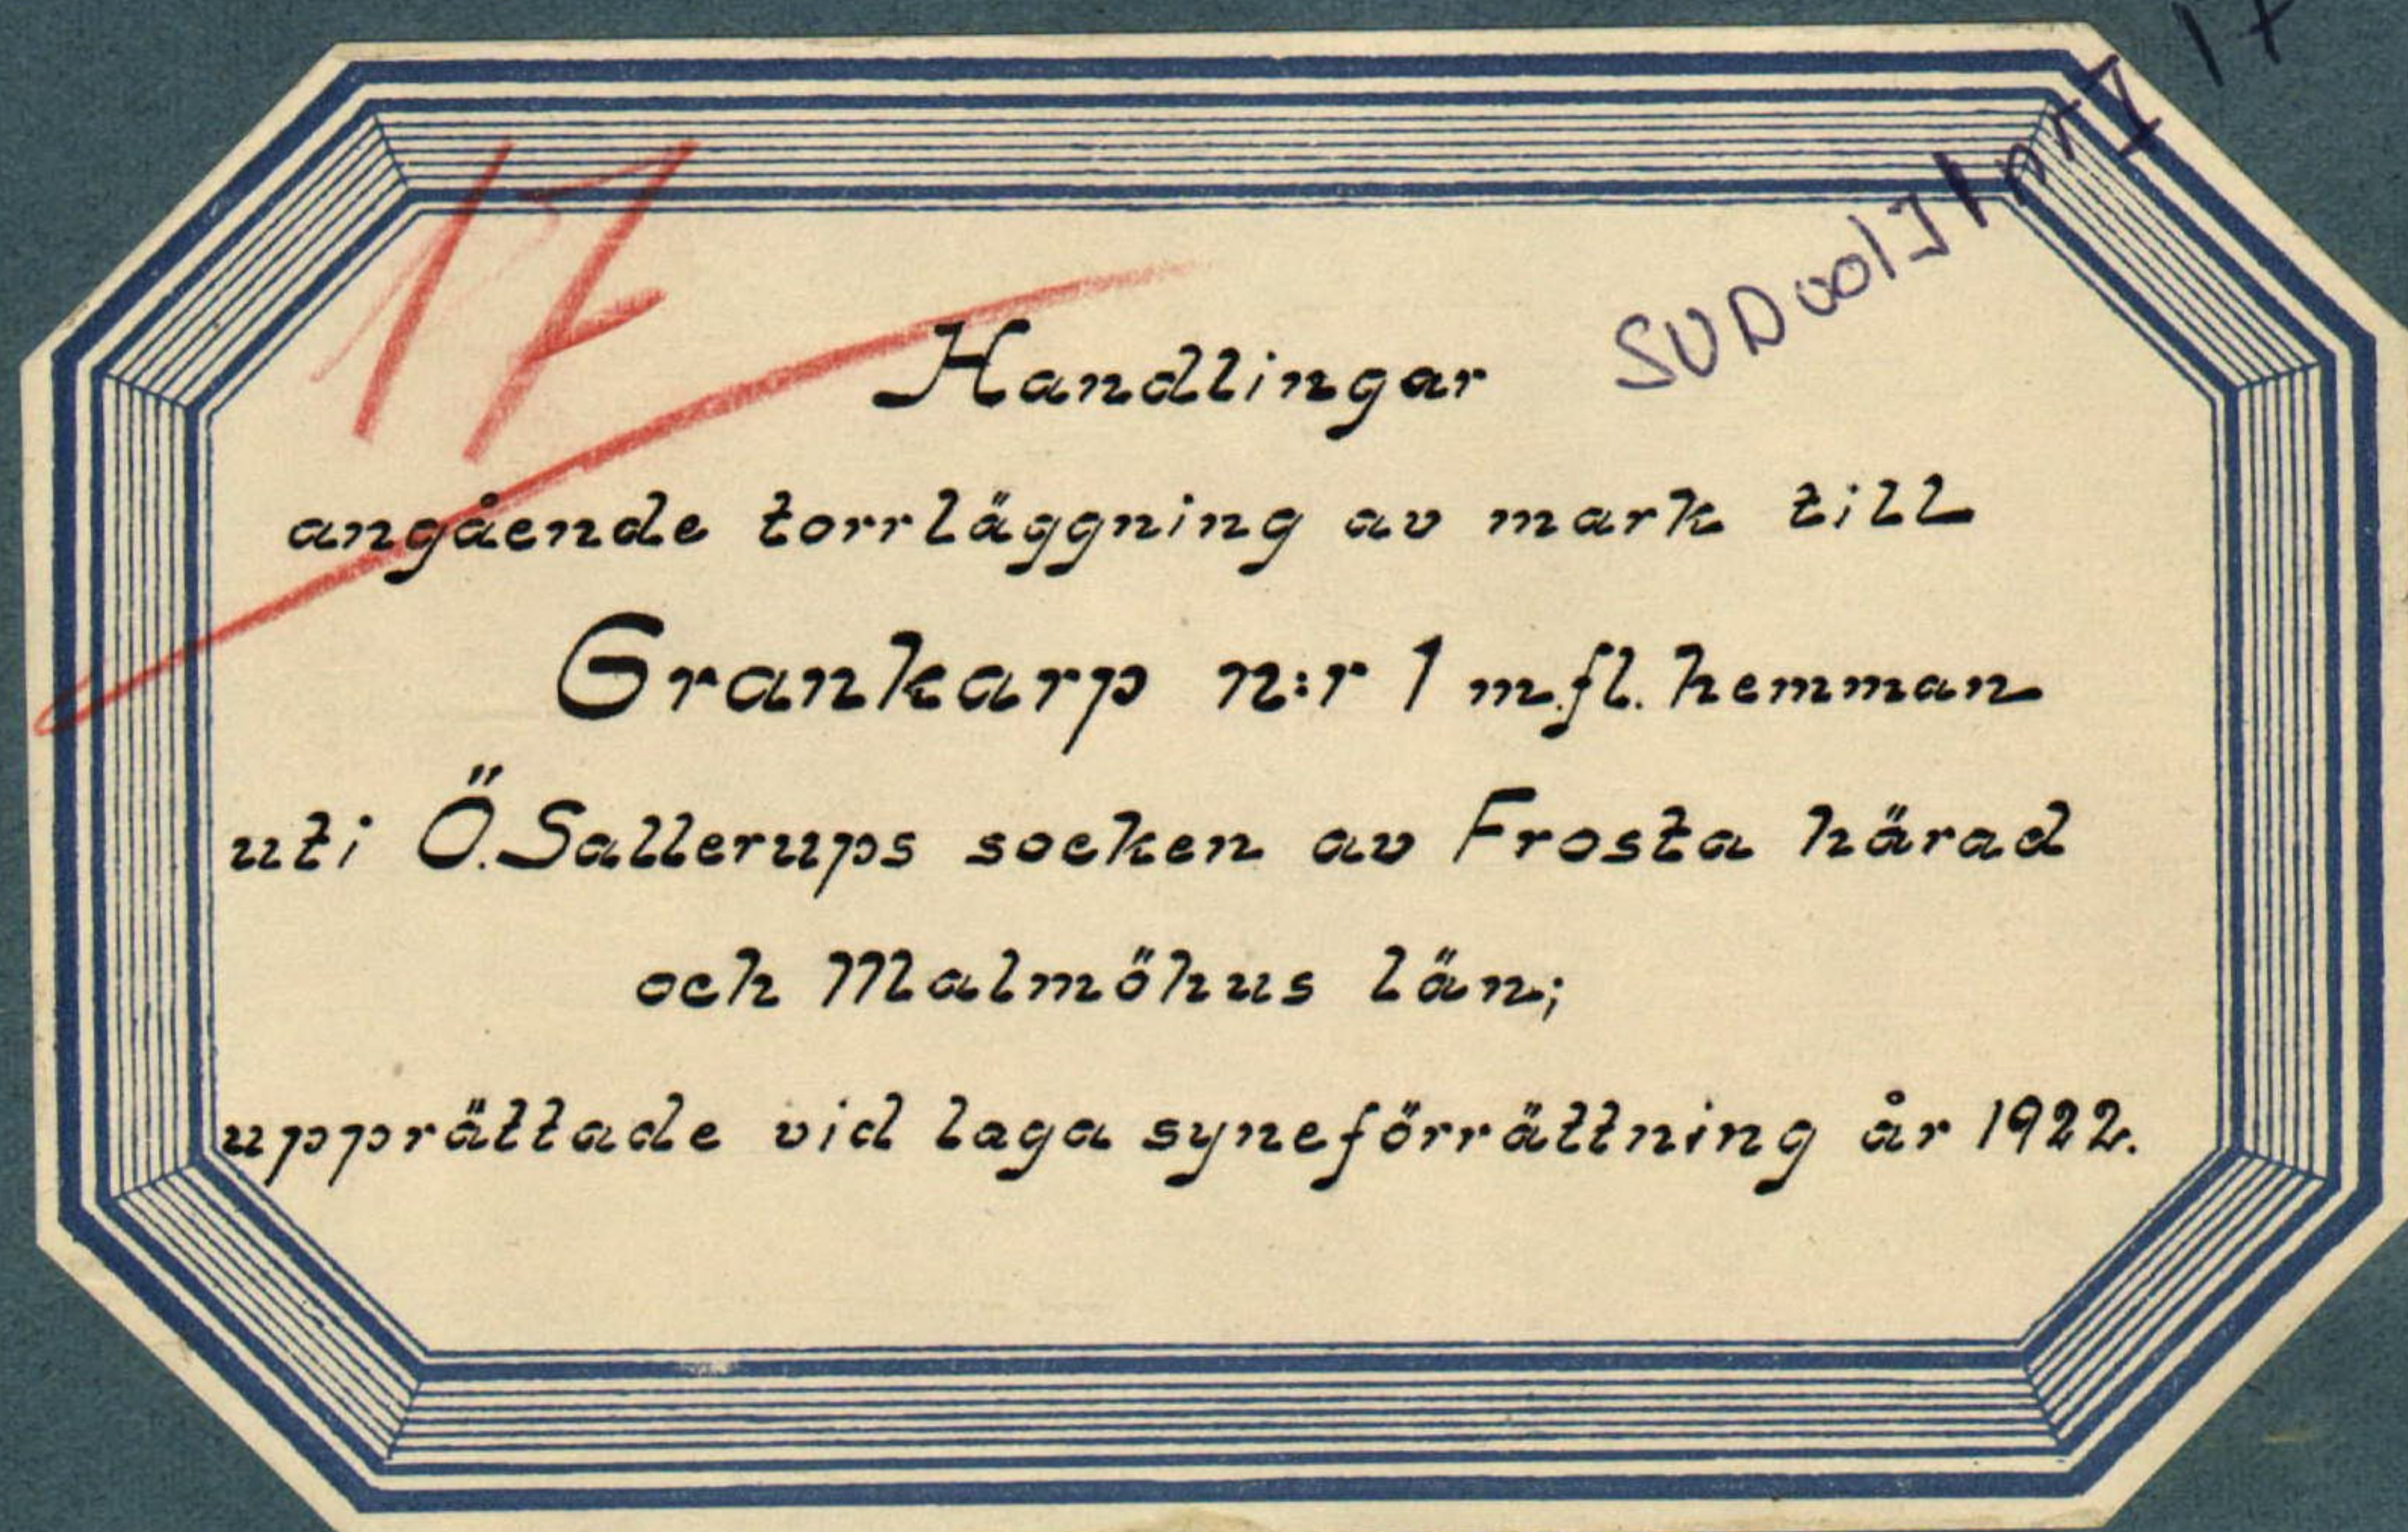

Innehåller tjugo (29) skrivna sidor jämte två kartor.

2)

heller äfr det rättshetshet omäddet
med detsu förmedel profil.

8.4.

Sökanden yllande att detsu skulle upptäras från
hans första ranns ned till an i att hans
juss blefve förklarad till förklarad detsu för
hjälp och i jussu att detsu förklarad -
Hans vände vidare att detsu skulle kunna
med detsu skulle förklarad med sin.

8.5

Bordet delin anse sig i kap. ranns ranns
af detsu förklarad, ena hans med
rannen om förklarad till att detsu kan anse
förklarad. Hans vände vidare att detsu skulle
med sin önska

8.6

Ranns förklarad anse i detsu förklarad
rannen förklarad vändning af den rättshetshet
med detsu vändning.

8.7

San i ranns vidare förklarad att detsu
förklarad förklarad förklarad med
förklarad förklarad att förklarad med
bort skulle vändning af detsu vidare
vändning vändning förklarad att detsu
rannen, detsu rannen detsu förklarad
förklarad att förklarad detsu förklarad
med förklarad detsu att detsu
förklarad detsu att detsu förklarad
den 15 i detsu Maj kl. 10 p.m. att detsu
rannen vidare vändning detsu detsu

8.8

San i ranns förklarad.

att att att att att

att att att att att

att att att att att

Bländare och män:

Nils Andersson Per Karlsson

Den 15 Maj 1922.

inlämnade mig älskade föreläsningens innehåll
och följande delar:

Ola Nilsson & Nils Granberg och
Bunde Salin Nils och
Arvid och Nils Salin och genom
föreläsningens Bunde Salin enligt följande
Bil. Bil. B.

8-9.

Förvalts de redan föreslagna samman-
trädet uppmärksamhet beaktas och
föreläsning.

8-10.

Afgränsa följande utlåtande Bil. B.

8-11.

Ola Nilsson skulle emottaga och förvalta
inlämnade handlingar och utskrifter.

8-12

Lön i närhet vidare förmåga att antas
föreläsningens föreläsningens föreläsning och sam-
manträdet uppmärksamhet.

8-13.

Lörens föreläsning uppmärksamhet och avskriv-
ning föreläsningens

och att till den förmåga
p. föreläsningens föreläsning
Erik W. Bergman

Bländare och män:

Nils Andersson Per Karlsson



Resolution.

Herr distriktslantmätaren Lantbruksingenjör
C. Braggen

förordnas härigenom att, därest laga hinder ej möter, i behörig ordning företaga den i inneliggande ansökan omförmälda förrättning.

Malmö i landskansliet den 26 Oktober — 1920.

På länsstyrelsens vägnar:



Till

Kungl. Maj:ts Befallningshavande i Malmöhus län.

Undertecknad får härmed vördsamt anhålla om förordnande för vederbörlig lantbruksingeniör att enligt gällande dikningslag förrätta laga syneförrättning för torrläggning av mark till N:1 Grankarp m.fl. hemman uti Östra Sallerups socken av Frosta härad.

Grankarp pr. Hörby den 16 Okt. 1920.

Ola Nilsson

Fullmakt för min fader, lantbr.
Bonde Dahlin, att vid sammanträde hos
lantbr. Ola Nilsson i Grankarp, den 15 maj
1922, angående dikning, för min delan.

Grankarp, Ö. Lallarp den 13 maj 1922.

Arvid Dahlin.

Bevitnas:

Ivar Persson
Grankarp.

Nils Jönsson
Grankarp.

Tullmakt för min fader, lantbr.
Bonde Dahlén, att vi sammanträdde
hos lantbr. Ola Nilsson i Grankarp den
15 dennes angående dikning för min
talan.

Grankarp, Ö. Sallerup den 13 maj 1922.

Nette Dahlén.

Bevitnas:

Ivar Persson
Grankarp.

Nils Jönsson
Grankarp.

Utlärande af symmetrien
vid den af Rens. Mest befall-
ningshabande; samt på all-
om gind anslutan förordnande
Laga konfirmeringen af
Förslagningen af makt till N:1
Grafhans m.fl. hemman
att tilläta Sallings rethen
af Frola härad och Mal-
mokus län.

Utsävarande förslag som afse ny-
grifning af ett mindre floddike af Län
Lagring af dömbing län och meck;
och för försändet af den sammas allting
förnaga är enligt beslutningen; gällande
vattenlag att även i ärens ditörning.

Rajat laga länden mal förslag har, län-
nat utökas.

Den utlärande metoden som tillhandas
barnad af ditörningen har uppläts i det
förhandt planhetta de vid besöksningen
län till för att bekräfta att all den
medan denna länis eller denna deligen
mark är under envarande förhållande är
Förland till det lagstifta djupet af 1.2 meter.

Det kan i denna län har tilläts
Län till grund för omäktat besöksning.

Den förslag ingående metoden till
and och bekräftat anvisen; den upp-
rättas bekräftning och tilläts länning.

Landsmen.

Det är nästan af en hundra år sedan som arbetet
utifrån och bortifrån har gånget, liksom
Tjuffas. Till dess att emmanen att upp-
skatta värdet af den beträdd eller jordskatt-
ning, som skulle komma att genom det-
ningens utifrån tillhandas den vatten-
skadade marken. —

Utiell lufa emmanen gäll i det-
våga att sedan den vattenkadade markens
högslags uträknet och den naturliga gäll
och bekräftat genom jordskatt och räf-
ningas uträknet. Emmanen är att en
gällutläggning, som emmanen uträknet liksom
marken är att sedan på beträdd kan uträknet
efter förlänt utifrån och under jordskattning
att den uträknet uträknet Emmanen och uträknet
den vatten- vattenkadade marken liksom S. —

Marken emmanen vatten kadade
är uträknet liksom bekräftat att af att uträknet
de vatten efter förlänt. D. v. s. af jordskatt
naturlig gäll och bekräftat och att af
marken högslags, jordskatt liksom den uträknet
pavell vattenkadade D. v. s. af marken uträknet
vattenkadade.

Mark med sådant högslags att den liksom
högslags i Emmanen af vattenkadade, sedan liksom
naturlig gäll och bekräftat bekräftat
har högslags liksom S. — Den emmanen vattenkadade
vatten kadade S. af Emmanen den emmanen förlänt

framvidles bli blifva värd d. v. s. den är alldeles
oberoende af dikningen -

Den mark ännu som ligger så lång
att den nu är kan vara värd nästan alls här
håjdlåssvallen och; detta förslag har den
nu med blifvit endast 0.15 m. mellan den och
undermåttens tillfällen vara en veckan.

Hjälper den värdas svallen 1.0 m.
Och att de alltså tilldelats godhet. Den
skall äro bevarade af markens håjdlåssvallen.

På tillfallet markens värd efter dikningen
har denna värdning ännu under förut
när att marken skulle bli en fullständigt
Förland. -

För att den mark, som är i den här en
redovisning af de alltså blifvande värderna
ännu genom tillämpningsmetoden, vilken
beräknar efter samma regler som vad
beräknas om håjdlåssvallen. -

För öfrigt hämnas till värdning längs
marken den regler älskarnas: Cullen
6 och 10.

7 samma längd älskarnas mark att
en delar av förbättring eller bättre värd. -

Förslag omförmig är bevarade på arviden
att utgå omförmig af alltså tilldelas A-B.

Om sålunda pågärd att tilldelas genom lant
särskild skulle tilldelas med sin har lantmed
förslag utgå till såsom öfrigt som tilldelas till.

Om en delar af dikningen framgår att

Kontraktet för Tållar Också betygsallt af en-
 kligen Kontraktet för en öppet, hvar en
 minnen, som helst skulle velat förstå det
 Tållar i samma Också med minnen och att den
 som Också uplöst sig i gillas skilnaden i kort-
 met emellan Tållar och öppet Också, hvar
 i annat fall sammanman ^{förklarade} mått förklarade
 Också sammanman som öppet Också. —

i planheten är Också en uppräkt med träm
 bilderna sås linier alla i planheten är en
 öppet Också betygsallt med en bilderna sås
 vattenlinier alla det Tållar Också med 2 sås
 parallell linier. —

För att den betygsallt gyllt betygsallt skall
 upplemma mått Också betygsallt. gyllt
 upplemma med det upplemma betygsallt som
 öppet eller Tållar Också.

Också är upplemma med betygsallt Tållar
 framman vattenman, matten
 betygsallt betygsallt, gyllt sås allt
 som på en ännu sås allt anordning af Också
 betygsallt betygsallt.

Betygsallt betygsallt med betygsallt ekonomiska
 betygsallt betygsallt som upplemma allt betygsallt
 utgå vid 0 = 20 kan allt vid 200 = 20 kan.

Oplemma betygsallt till 10 tillt för betygsallt
 allt betygsallt allt betygsallt gyllt betygsallt
 gyllt för betygsallt betygsallt $0 = K/(100 \cdot (100))$
 med att vatten af den i formen ingående betygsallt
 gyllt $K = 25$ för öppet Också allt 50 för Tållar

bedrömming -

Efter denna besiktning skedd i slutet
en batteribredd af 0.3 m. med sidelängd af 1.1.25
samt fullt tillräcklig för ännu öfver med
en batteribredd af 1.0:1000. -

9) förslagsvis ena öfver trämms anordning
som har varit förlorad att ombesörja som
skutning 0.8 x 0.6 x 5.5 - enligt uträkningen. -

För öfver bedrömming är det 25 cm (10") i mått
med fall från 0-2+50 ^{med} 1.0:1000 fall från
2+50 - 4+20 med fall af 2.0:1000.

Fra 4+20 - 4+50 upplägs öfver som ännu med
bb = 0.3 och sidelängd 1.1.25 med en batteribredd
af 1.0:1000. -

Vid 0 och 2+50 inläggs inläggningarna
af betong af 0.6 m. i diameter med batter
0.5 m. under rikt utskottet som för-
sätter med lath af anordnade betongskiffror
med fallas. -

Röret är besiktning som fullständigt enst
in med fallas. -

Vid 4+20 ligger rikt utskottet med den i be-
mätt trämms öfver den nedan inläggs
batter och släcker till 2. - meter lath för
att förhindra utskottet. -

9) inläggningen för en närmare öfver inlägg-
en med rikt utskottet är en trämms enligt afväs-
tning bedrömming den inläggs. -

9) enligt med 9 lag 78 5 af utställaren
skall utställning för mark, som är en för di-

Kets utredning gillas med fullt värdet
allt hufvudsaken och finnes i en så-
skild uttänkningsdel som också
anropen.

7 utligger med samma kapitel 19 8^{te} kapitel
kommunen för framtida uttänknings-
utlägg för skad och intäkt för de omfattande
delvisvattenlagen utlägg med fullt värdet
allt finnes i förklaringslämning uttänknings-
delvisvattenlagen utlägg af sådan uttänknings.

Använd utläggningen i uttänknings-
Innehåll 8:5^{te} af kommunen använd
Tuttengren utläggningen till uttänknings-
vattenlagen utläggningen all använd utläggningen
om årets därefter till uttänknings-
grint i uttänknings förklarings.

7 utligger med uttänknings 7 8^{te}
21 8^{te} vattenlagen skall all mark för uttänknings
aktiveras enligt bestämd utlägg i samfällig
het.

Förklarings förklarings 10 kap. 62 8^{te} vatten-
lagen för kommunen använd i såna
vattenlagen utläggningen uttänknings.

allt det skall, om såhanda viss fullfölja sin

Tillan, utläggningen i uttänknings med

förklarings förklarings, som närmast skall för-

ja till uttänknings utläggningen såväl med tillan

till plan som förklarings, om uttänknings

0-4000 skall gillas tiller gillas för den såhanda

Kommunen förklarings uttänknings

att alldeles mig förbjörs till för denna försä-
 ning vunnit laga kraft och skall vara of-
 skildt inom en årstid;

att hordraden för en mindre delningen är
 framtidens underhåll af ifrågakommande
 delarsträckor A-B skall af allmogens gillade
 splan af kommunerna med hänsyn till
 värdet beaktas givande och återfin-
 ner vara att en deltagningsskatt
 i kommunernas delningsskatt;

att alldeles skall i offentlig auktion eller
 genom upphandling af auktion afse-
 nas till upphandling af den minsta möjliga
 beloppet till en prispas lämplig och med
 vilken kontrakt skall upprättas i offentlig-
 het med bestämmelser: att utskick
 av tillägs förordningarna och be-
 stämmelser; uttömnings för hvar en del-
 känd borg för sin deltagande;

att den upphandling tillkommer i för lagas
 nämnda delarsträckor och O.G.M. alltså i sam-
 manhängande utgångar utan med äg-
 ningen der i enlighet med förutbestämda
 aflypp;

att alldeles samman af ifrågakommande delar-
 sträckor skall utskickas. Detta för till de-
 niga och deligenom tillkommande utgång
 gilla; upphandlingens skall dock detta
 genom underhålls en bättre en deltag-
 ande med utgång.

att vid giftnings eller sammanträdets si makt
 faller i sin en gång för upplämnade eller frams-
 lagda att vara för förslaget eller om
 skulle drivas om kan upprepa;

att förslaget skall anses fullburet när det
 utspäts af Landshövdingens. Enne eller den-
 nes anvisning afseendet att gällande;

att förslaget skall utgå efter afse-
 nde på de lagstiftningens, men nu om så
 skulle spådas af sådana förslagen;

Besvärshvaring:

Är någon misnöjd med åsänd eller beslut
 under samfundets utlös 10 ösp. eller vill
 han för Erlän mot samfundets utlösande
 i sin riktning attis dasar från den dag förslä-
 ningen fullburet spelat som till förslä-
 vattendoms och tillslutet tilld. bevis.

I besvären skall fullständigt upptas
 tillgäddens att förslänt att tilld. des-
 till att tilld. vid besvärfos de bevisliga
 tillgäddens vill åsänd till tilld. för åndings-
 utlös.

Sådan bevis till tilld. 3 exemplar

Grankar den 15 Maj 1922

fr. Gärtners vinnas

Konstförfattare

Bildande och män:

Nils Andersson

Per Karlsson

Värderingslängd.

Ägofigurenas nr	Hemmanets nummer och namn, ägarens namn och ägofigurens beskrivning	Areal			Värde per har vid fullstad. torrlägg.	Före grävningen				Efter grävningen				Förbättringsvärde		Summa förbättringsvärde		
		har	ar	kv.		Kr.	Höjdlägsgrad	Värde pr hektar	Värdet utgör		Torrlägsningsgrad	Värde pr hektar	Värdet utgör		Kr.	öre	Kr.	öre
									Kr.	öre			Kr.	öre				
	<u>N:1 Granharp</u> <u>Bonde, Arvid & Annette Dalin</u>																	
1	åker	48	-		1200	0.9	1080	518	40	1	1200	576	-		57	60		
2	"	20	-		1200	0.8	960	192	-	1	1200	240	-		48	-		
3	"	85	-		1000	0.9	900	765	-	1	1000	850	-		85	-		
4	"	38	-		1000	0.9	900	342	-	1	1000	380	-		38	-		
5	"	115	-		1000	0.8	800	920	-	1	1000	1150	-		230	-		
6	äng	50	-		100	0.6	60	30	-	1	100	50	-		20	-		
8	"	14	-		100	0.7	70	9	80	1	100	14	-		4	20		
9	"	21	-		100	0.9	90	18	90	1	100	21	-		2	10		
10	"	50	-		100	0.7	70	35	-	1	100	50	-		15	-		
11	åker	130	-		800	0.5	400	520	-	1	800	1040	-		520	-		
12	"	85	-		800	0.6	480	408	-	1	800	680	-		272	-		
13	"	17	-		800	0.4	320	54	40	0.9	720	122	40		68	-		
14	"	21	-		800	0.4	320	67	20	0.9	720	157	20		84	-		
15	"	38	-		1000	0.3	300	114	-	0.8	800	304	-		190	-		
16	äng	31	-		100	0.8	80	24	80	1	100	31	-		6	20		
	<u>Summa</u>	763	-					4019	50			5659	60		1640	10	1640 10	
	<u>N:1 Granharp</u> <u>Ala Nilsson, skomake</u>																	
17	äng	36	-		100	0.8	80	28	80	1	100	36	-		7	20		
18	åker	105	-		1300	0.5	650	682	50	1	1300	1365	-		682	50		
	<u>Totalt</u>	141	-					711	30			1401	-		689	70	1640 10	

Läge	Längd i meter	Arbete m. m.	Antal	å kronor	Kostnad		Kostnad		Summa	
					Kr.	öre	Kr.	öre	Kr.	öre
		<u>Dikessträckan A-B.</u>								
		1/ Öppet dike								
0-2+50	250	mylla på grus och leran kbm	550	0,70	385	-				
2+50-4+32	182	" " med sten "	270	1-	270	-				
15 2+70		ägnadsgummarna 0,8x0,6x5 emb. upp- rättad rökning st	2	250	500	-	1155	-		
	432	för oförskeddla fall m.m.					115	-	1270	-
		för ersättning för dikes utvidgning					102	-		
		" " dikewallarnas upplagsplats					293	-	395	-
							S.a		1665	-
		2/ Stäckt dike								
0-4+20	420	25 cm (10") rör med fäkt lrm	420	4-	1680	-				
		för grävning, rören läggning och i- genfyllning lrm	420	0,60	252	-				
0, 2+50		inlaggningsbunnarna av betong av 0,6 m. inre diam. med botten 0,5 m. under rörets underkant och försedda med lock av armurerade betongskivor med fäktar st.	2	50-	100	-				
4+20		inmurning av rötter utsläpp i betonsättning			25	-				
4+20-4+50	30	grävning och ransring			30	-	2087	-		
		för oförskeddla fall					213	-	2300	-
							Branthug			

Grävningsliste.

Dikets beteckning	Avvägnings- påsens n:r	Längd mellan påarna	Dikets				Anm.
			sidolänt	djup	botten- bredd	dagbred	
<u>Dikessäckan A-B</u>	0		1:125	1.50	0.3	4.05	
1/ öppet dike	+50	50	"	1.40	"	3.80	
	1.	50	"	1.45	"	3.90	
	+50	50	"	1.40	"	3.80	
	2	50	"	1.45	"	3.90	
	+50	50	"	1.55	"	4.20	
	3	50	"	1.75	"	4.70	
	+50	50	"	1.80	"	4.80	
	4	50	"	1.85	"	4.90	
	+32	32	"	1.70	"	4.55	
	S:a	432					
<u>Dikessäckan A-B.</u>	0	-		1.35			
2/ täckt ledning	+50	50		1.30			
	1	50		1.25			
	+50	50		1.25			
	2	50		1.35			
	+50	50		1.45			
	3.	50		1.45			
	+50	50		1.80			
	4.	50		1.85			
	+20	20	{ 1:125 }	{ 1.75 1.90 }	{ 0.3 }	{ 5.05 }	
	+50	30	"	1.70	"	4.55	
	S:a	450					

Gränslinje

[illegible]

Kostradsfödelningsslängd

Hemmanets		Ågarans namn	Förbättningsvärde		Sattagningsprocent.	Bilningskostnad.		Förbättningskostnad.	
nr.	namn.		kr.	öre		kr.	öre	kr.	öre
1	Grankarp		Bonde, Arvid och Annelik Dalén	1640		10	38.17	635	53
1	"	Ola Nilsson, sökande	2657	05	61.83	1029	47	227	13
			4297	15	100 -	1,665	-	367	34
		Grankarp den 15 Maj 1922 fr. Värdstugan värdman Kenneth Berggren Biträdande och män: Nils Andersson Per Karlsson							

Kallelse
=====

Nedanskrivna sakägare varda härigenom kallade att själva eller genom lagligen befullmäktigade ombud tillstädeskomma vid det sammanträde, som af mig blivit utsatt att hållas hos lantbrukaren Ola Nilsson, N:r 1 Grankarp måndagen den 15 instundande maj kl. 10 f.m. angående av Konungens befallningshavande i länet förordnad syn för torrläggning av mark till Grankarp N:r 1 m.fl. hemman uti Östra Sallerups socken av Frosta härad och Malmöhus län.

Kallelsen hörsammas vid laga påföljd.

Lund den 19 mars 1922

Arvid Dalin

Förestående kallelse är mig delgiven, som härmed erkännes

Grankarp N:r 1 Arvid Dalin

" " 1 Anette Dalin

Att ovanstående personer blivit delgivna denna kallelse intyga:

Grankarp den 24 April 1922

Lauterberg

Per Nilsson

Förordningsman

Kortnadsfri förestående Kallelse.
Utgör Fem + 5 + Kronor.
Lonn Kvittas den 24/4 1922
Lauterberg
Förordningsman

Kallelse.

Nedanskrivna sakägare varder härigenom kallade att själva eller genom lagligen befullmäktigade ombud tillstädeskomma vid det sammanträde, som av mig blivit utsatt att hållas hos lantbrukaren Ola Nilsson, N:r 1 Grankarp tisdag den 18 instund. april kl. 10 f.m. angående av Konungens befallningshavande i länet förordnad syn för torrläggning av mark till Grankarp n:r 1 m.fl. hemman uti Östra Sallerups socken av Frosta härad och Malmöhus län.

kallelsen hörsammas vid laga påföljd.

Lund den 28 mars 1922.

Ernst Bergman

Förestående kallelse är mig delgiven, som härmed erkännes:

Grankarp n:r 1 Bonde Dalin.

Att ovenskrivne person blivit delgiven denna kallelse intyga:

Grankarp pr. Hörby den 3 April 1922.

Anders Petersen *Per Nilsson*
Lämningsmän

Revisad. - 4: -

Arvodesräkning

för laga syneförrättning för torrläggning av mark till Grankarp n:r 1
m.fl.hemman uti Ö.Sallerups socken av Frosta härad och Malmöhus län;;
upprättad enligt lantbruksingeniörstaxan av den 31/12 1920.

För lösen för förordnandet jämte kommissionsarvode	3:-	
" 6 st.kallelser á 50 öre	3:-	
" 2 st sammanträdesdagar, den 18/4 och 15/5	24:-	
För ägomätning, skala 1:4000:		
" mätningssområdets gränser 1,9 km.á 3:- kr.	5:70	
" 27 st.ägofig.åker, medelareal 0,45 har, á 24 öre	6:48	
" 12,25 har " " " " , á 78 "	9:56	
" 8 st.ägofig.äng, " 0,34 " , á 18 "	1:64	
" 2,69 har " " " " , á 58 "	1:56	
" 1 st.ägofig.åmp. " 0,07 " , á 5 "	0:05	
" 0,07 har " " " " , á 78 "	0:05	
" rubrik, skala m.m.	4:-	29:04
För ytavvägning 15,01 har á 52 öre	7:81	
" 80 punkter á 4 öre	3:20	11:01
" begränsningskurva 1,9 km.á 2:50 kr.		4:75
" längdavvägning och jordundersökningar, den 25/10 21		12:-
För arealuträkning, skala 1:4000, 36 fig.á 5 öre	1:80	
" " " , 15,01 har á 10 öre	1:50	3:30
" ägobeskrivning		1:50
" gradtabell		4:-
" bestämmande av värdet före och efter, 35 fig.á 12 öre		4:20
" profilkartan 1 km.á 3:50		3:50
" 22 st.sektioner á 28 öre	3:36	
" 4 st. " á 17 "	0:68	
" 3 st brotrummor á 5:-kr.	15:-	19:04
" skalor, rubrik m.m.		3:-
För hydrografisk utredning 27/10		6:-
" bestämmande av dimensioner		15:-
" dikenas insättande á kartan		1:33

Trpt. 147:67

För grävningstabell	3:-
" kostnadsberäkning	4:50
därtill 0,1 % av kostnaderna	3:97
För införande av höjdsiffror, 80 st. á 1 öre	0:80
" ersättningslängd	3:-
" utlåtande	24:-
" kostnadsfördelningslängd den 13/5 22	3:-
För kopia av plan- och profilritningen:	
" rubrik, skalor m.m.	7:-
" 36 fig. á 10 öre	3:60
" 15,01 har á 28 öre	4:20
därtill 25 %	1:95
För 80 st höjdlägestal á 2 öre	1:60
" diken á plankartan	2:30
" profilen 1 km. á 6:- kr.	6:-
" tvärsektioner och brotrummor lika föregående	19:04
därtill 30 %	5:71
För avskrift av handl. och inbind.	20:-
	261:34
För gode männen	69:-
" kallelsekostnad	9:-
" dagsverken	28:-
	<u>Sma kr. 367:34</u>

Den, som med denna räkning icke åtnöjes, äger att inom trettio dagar härefter, klander därå, genom stämning till Frosta häradsrätt anställa.

Grankarp den 15 maj 1922.

Kenneth Bergman

Att delägaran erhållit ett lika lydande exemplar intyga:

Nils Andersson

Per Karlsson


Ronne an 96

Statens landtbruksingenjör
i Majmöshus län.

Till

Söderbygdens vattendomstol

Stockholm

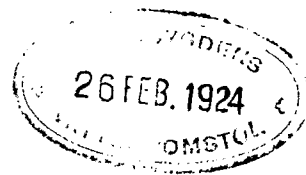

Ringsjön?

Enligt skrifvelse af den 22 dennes får jag vördsamt meddela, att
vattnet i onakrifna floddike N:r 1 Grankarp uti Östra Sallerups socken
afbördas till Ringsjön.- Lund den 25 februari 1924

Ernst Petersen