

Förslag 2122

zorrläggning av mark tillhörande


Nr 12 Eslöv (Berga) m.fl. hemman

uti V. Sallerups socken av Harjagers härad, Malmöhus län;


upprättat vid laga synförrättning år 1922 av

romundrup

Statens landbruksingeniör

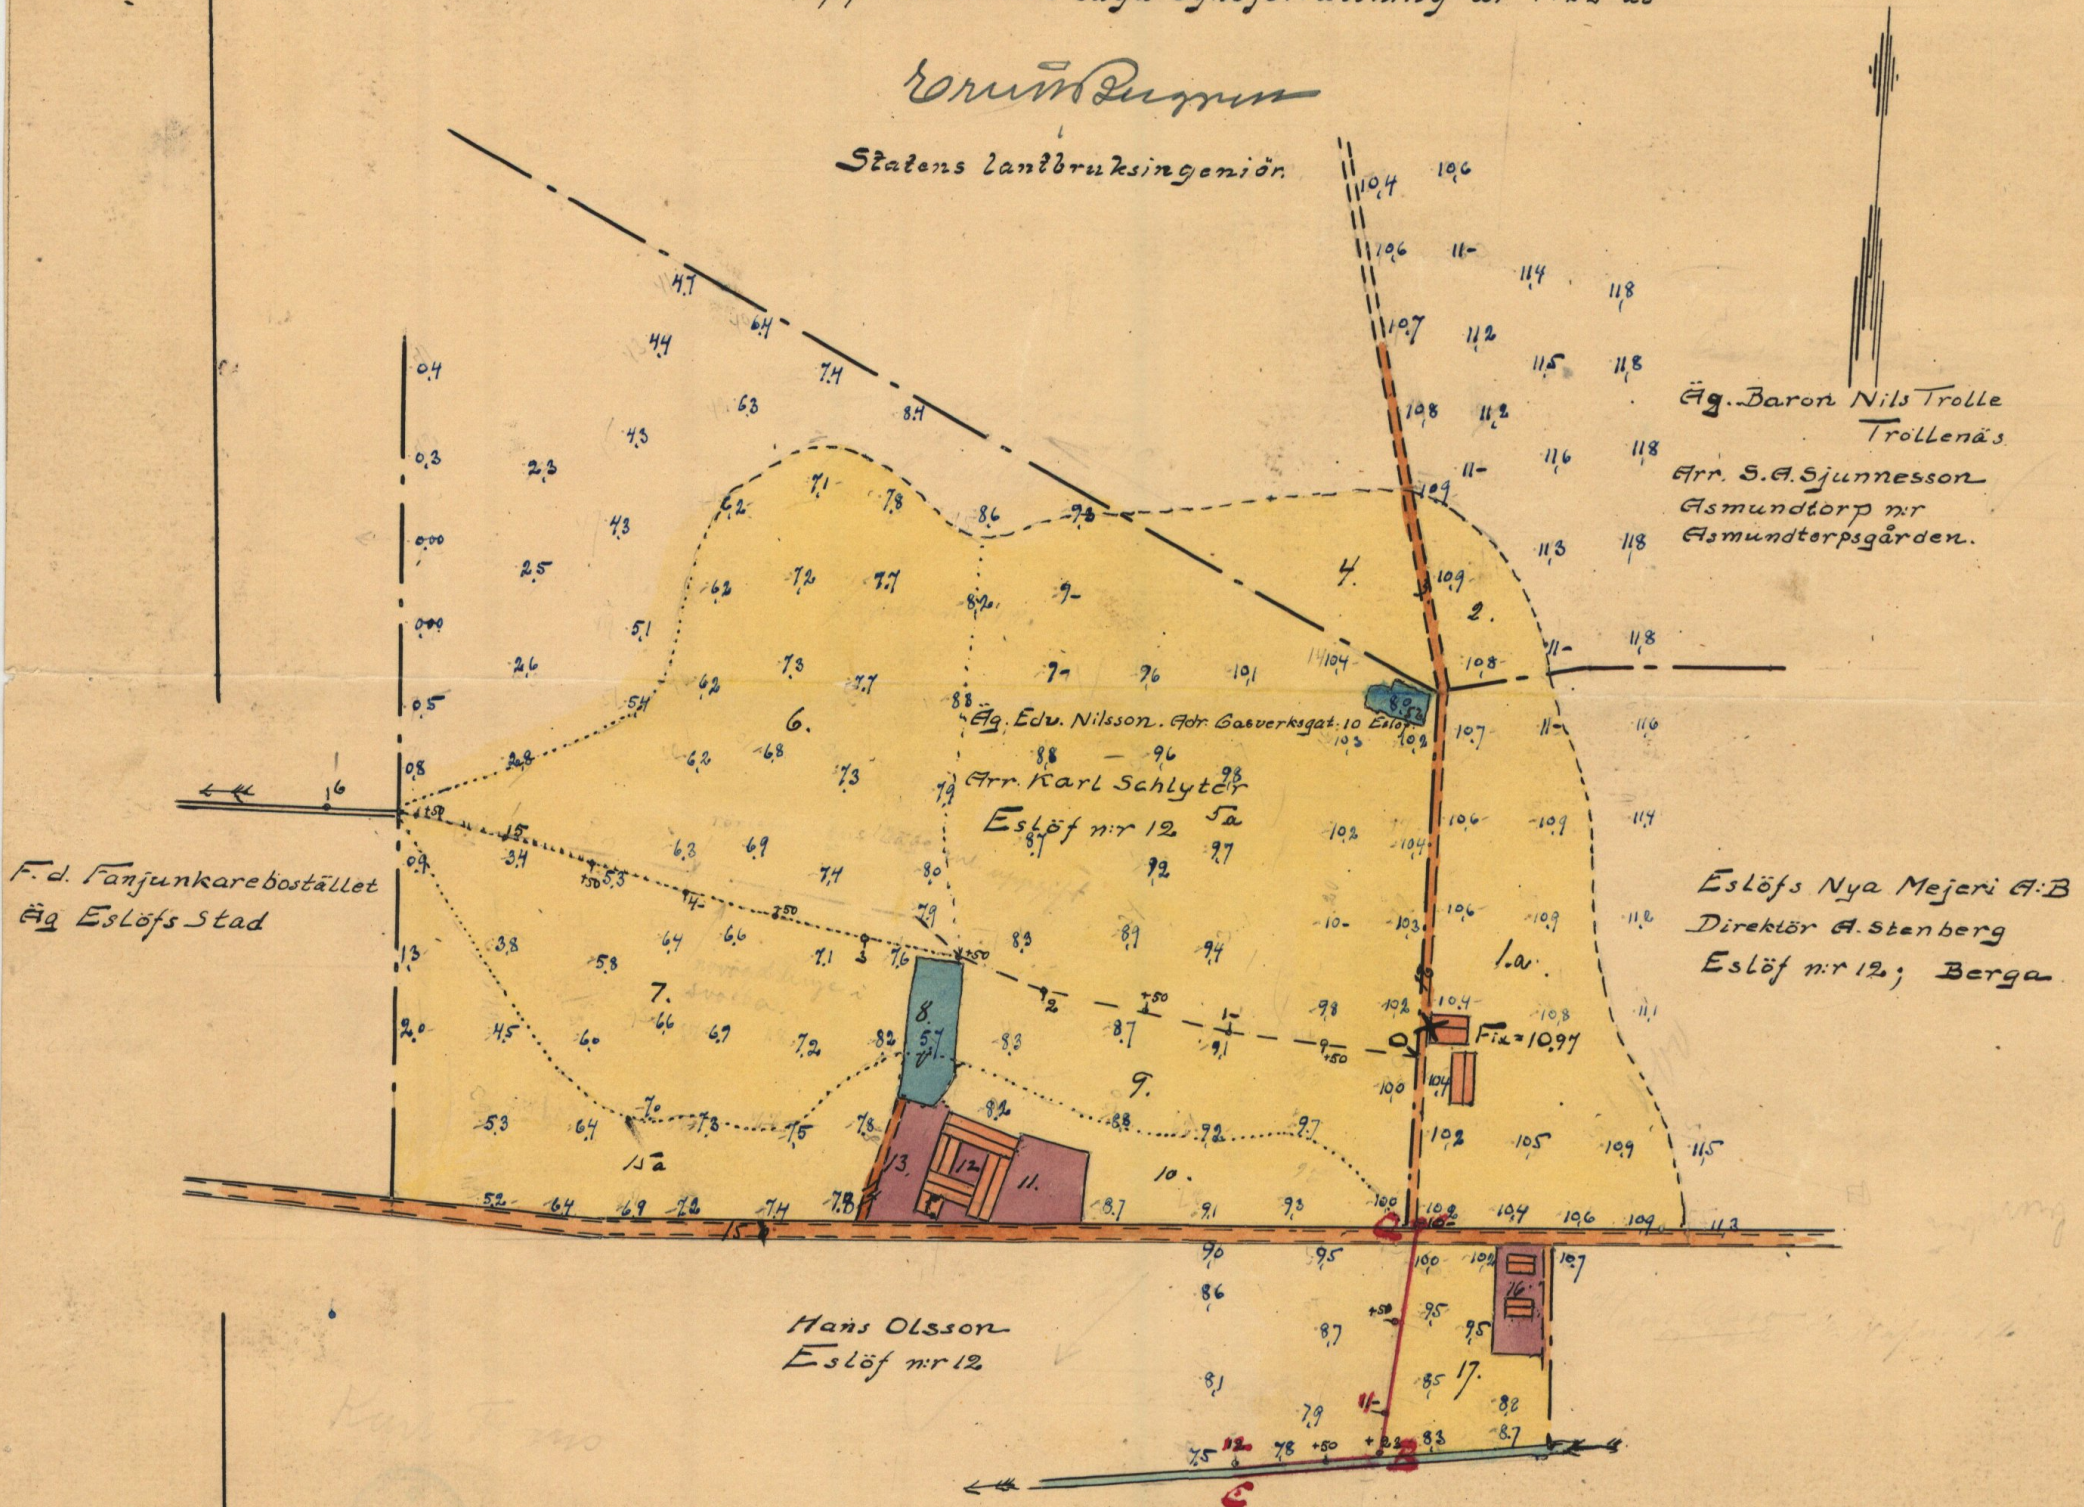

Längdskala 1:4000

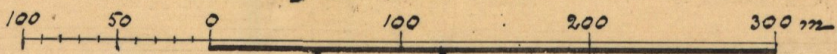




RITN.Nr 001

M 2*1168

Tillhör förslag till torrläggning av mark tillhörande N^o 12 Eslöv (Berga) m.fl. hemman uti U. Sallerups socken av Harjagers härad o. Malmöhus Län; upprättat vid laga synesförrättning år 1922 av

Blad 2.

Wenner Rung
statens Landbruksingenjör.

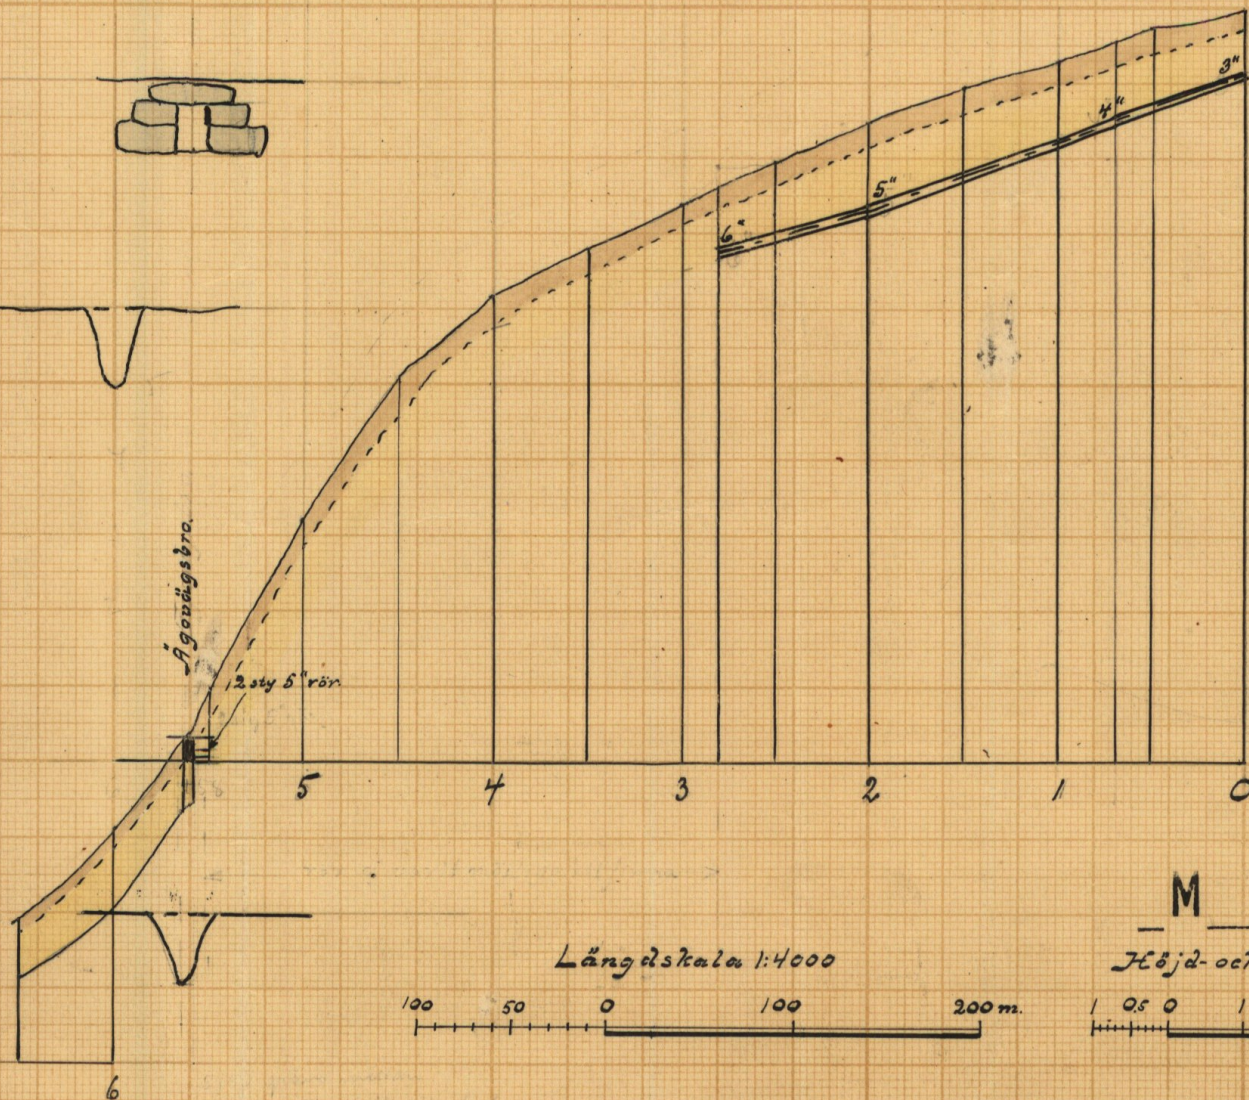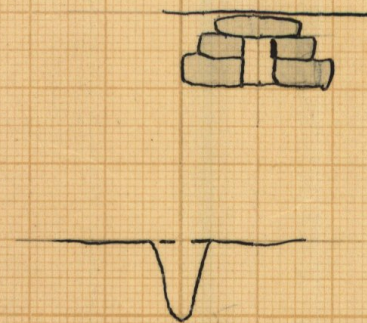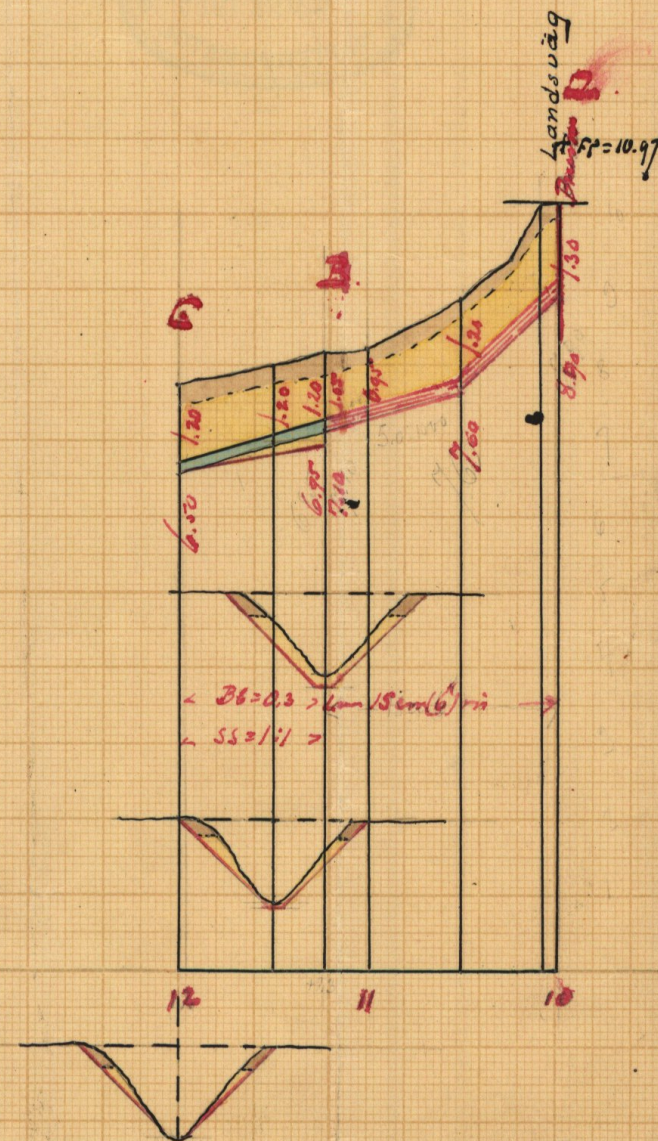


RITN. Nr 002

M 2*1168

Längdskala 1:4000



Höjd- och sektionsskala 1:100

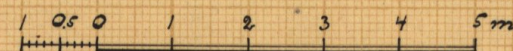

36



M 2*1168

Kungl. Landtmåtningsnämnden
Kulturmålningsstyrelsen


SÖD. 111 Nr 134
NO 92
Handlingar
angående torrläggning av mark till
12:re 12 Eslöv (Berga) m.fl. hemman
uti V. Sallerups socken av Harjagers härad
och Malmöhus län;
upprättade vid laga synförrättning år 1922.
~~SÖD. 111 Nr 136~~

Innehåller tjugo fem (25) skrivna sidor jämte två kartor.

1
Skolaskola, hållet vid sam-
manhålls angående laga-
synsreformering för turlägg-
ning af mark till N:12 län.

År 1922 den 14 Juni inbjudes sig under-
tecknad, Petrus Lagersberg, till N:12 län
Nya Mejeriaktiebolags kontor i Stora Kvam-
gatan län för att på grund af nedan inläg-
na förordnande föreläsa om laga synsreformering
för turläggning af mark till N:12 län, Berga
Kallad, m.fl. Lagersberg uti D. Lagersbergs
sal i Helsingfors stad och Malmströms
Län; och hade vederbörande sällskapet ge-
nom särskildt kallade underrättelser om
föreläsningens förtäran och denna dag med
anledning deraf följande personer jämwis
inbjudes till samma:
Såvänder län Nya Mejeri Aktiebolag genom
närvarande direktören Anders Stenberg, Bil
A och B för N:12 län, Berga Kallad,
och af öfriga sällskapet:
Eduard Nilsson för N:12 län, Berga Kallad
Karl Pettersson som medlem af D:
Lars Olsson för N:12 län
Läns stads stadsbarnhus för N:15 och 17
län genom stadsbarnhusmännen Lennart
Jönsson och stadsbarnhuschefen Bil C.
Direktören för Person som ansvarar:
Lagersberg stads värdshuset.

Såsom till man Lennart Olsson Jönsson: Petrus
berg och P. Persson: Skarp, vilken län
af Lars Jönsson och såsom stadsbarnhusmännen

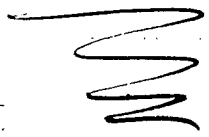

§: 1

Det för undertryckandes utfärdade förordningen
jämte anmärkningar deraf upplästa och hade
lydelse som följer Bil. D.

§: 2

På tillfrågan gjordes ej någon jämförelse
med vare sig föräldringarnas eller suks
män. Ej heller anmärks något som
kunde förfinnas mot föräldringens beslut
läggnings.

§: 3.

Förklarades den i kungens upprättade plan-
kartan för det vattenkraftade området
med detsamma förändrade profil.

§: 4.

Såvänder utbråd för sin makt kungens
sin lagstiftning djupa för kungens af jordens
abstraktionsförmåga vare sig genom aflägs
upptäckande af sådes eller väter; kungens
sådes sämre den billiga och naturliga
vägen.

§: 5

Om kungens makt för kungens att
vatten från såvänder makt skulle ledas
af väter, ena deligen om sådes kungens
skulle upphöra de staden skulle vilas
dela genom sin egenhet.

§: 6

Hans Olsson kungens att vatten skulle afledas
af sådes, ena vatten för närmare af
ledas af väter.

§: 7

Om kungens i väter kungens hade ej något annat
att ej en makt under kungens, kungens
Hans vil kungens pipas att vater i i fall gjordes

8.12

afgräp på grund av allmänhet. Rätt 6

8.13.

A. B. Myr Majen A. S. skulle emallat alla
föreskrifterna och kassettningar av alla

8.14

De som varit i sammanhang att antas
föreläsa för riksdagen och alla
sammanhang

8.11

Ungerska riksdagen upplöst alla avseende
riksdagen

Enligt den 20 juli 1942

fr. Gärnings rätten

Rechtsanwalt

Rechtsanwalt och man

Rechtsanwalt

Rechtsanwalt

Avskrift:

Protokoll, hållet vid ordinarie
bolagsstämma med Eslövs Nya Mejeri-
aktiebolag å Mjölcentralens kontor
i Stockholm den 15 juni 1921.

<u>Närvarande:</u>	<u>Antal aktier:</u>
Lantmännens mjölkförsäljning u. p. a.	
genom verkställande direktören F. Benzinger	2,195
Direktör F. Benzinger	1
Disponenten Th. Ericson	1
Ingenjören John Scharp	1
Disponenten Anders Stenberg	1
v. Häradshövding John Lodén	1
Summa	2,200 aktier

eller således bolagets samtliga aktier representerade.

§ 1

Stämman öppnades av styrelsens ordförande disponenten
Th. Ericson, som utsågs att såsom ordförande leda dagens förhandlingar.

§ 2

Att jämte ordföranden justera dagens protokoll utsågos
Herrar Benzinger och Scharp.

§ 8

Beslöts att tre styrelseledamöter skulle väljas, men att
styrelsesuppleanter för närvarande icke skulle utses och utsågos till
styrelseledamöter förutvarande ledamöterna disponenten Th. Ericson
och ingenjören John Scharp samt förutvarande styrelsesuppleanten
disponenten Anders Stenberg.

Som ovan

Justerat

In fidem

Th. Ericson

John Lodén

F. Benzinger

John Scharp

Rätt avskrivet betyga:

Mauritz Olsson

A. Eriksson

Avskrift:

Protokoll, hållet vid styrelsesamman-
träde med Eslövs Nya Mejeriaktiebolag
å Mjölkcenralens kontor i Stockholm
den 15 juni 1921.

Närvarande:

Herrar Ericson, Scharp och Stenberg.

§ 1

Till styrelsens ordförande utsågs disponenten Th. Eric-
son.

§ 2

Utsågs till verkställande direktör efter avlidne direk-
tören Magnus Andersson, disponenten Anders Stenberg.

§ 3

Beslöt styrelsen att firman skulle tecknas förutom av
styrelsen av var och en av styrelseledamöterna.

Som ovan

In fidem

Justerat

John Lodén

Th. Ericson

Rätt avskrivet betyga:

Mauritz Öberg

A. K. K. K.



Resolution.

Herr distriktslantmätaren

Lautbruksingenjör
H. Berggren

förordnas härigenom att, därest laga hinder ej möter, i behörig ordning företa den i inneliggande ansökan omförmälda förrättning.

Malmö i landskansliet den 18 november 1920.

På länsstyrelsens vägnar:

Enika Hallberg

L. Thege

Eslöfs Nya Mejeri-Aktiebolag

TELEFON 30

Filialer i Teckomatorp och Löberöd m. fl.

Export af
Smör, Grädde och Mjök.



Eslöf den 17 Nov. 1920

Konungens Befallningshavande i Malmöhus län

Malmö

Undertecknat Bolag anhåller härmed om förordnande för lantbruksingeniör Berggren i Lund att förrätta syn å avlopp till vår egendom Berga N:r 12. Eslöf.

Eslöf som ovan.

Eslöfs Nya Mejeri Aktiebolag

Wagelin

Protokoll hållet vid sammanträde med Styrelsen för Eslöfs Nya Mejeriaktiebolag å kontoret i Eslöf den 12 Maj 1920

§ 1

§ 2

§ 3

Firman tecknas som förut av Direktör Magnus Andersson och Disponent A. Stenberg var för sig eller av två styrelsemedlemmar i förening.

Justeras:
Th. Ericson

Som ovan
Enligt uppdrag
A. Stenberg.

Rätt avskrivet intyga:

Mauritz Olofsson *A. Stenberg*

För närvarande afledes vatten från såkandens
 mark ^{åt vägen} genom en delvis afslutad ledning 0-
 5+60 och därefter i ett annat dike väntat. -

Men då såkandens mark ligger åt väster, som de
 i planhållan utvalda händelserna angifva, förde
 vatten förutifrån framman till det lilla dike, och då
 såkanden igen pågick att aflämnas skulle upptas
 åt det lilla dike, som afslutad är på den lilla
 vägen, hvar sommar med bifallande af
 yttre delen i sammanhållningen 8 5 och 8
 anvisade länningar betänks att aflämnas skulle
 upptas åt det lilla dike genom en länning
 A-B ned till ett djupare fladdis B-C, som igen
 i denna sträcka bör uppmärksam. - Detta fladdis
 som ej alls någon invellan af det lilla ~~fladdis~~
 väntemånaden som härigenom tillförs det
 samma. -

Någon hörsel för dike A-B-C anvisar en up-
 märksamhet i hvar på sin plats. Hans åsikt
 i N: 12 länning utom de båda dikeordningen endast
 såkanden. -

Likheten är upptäckt med hvar länning till att
 såkanden mark skulle kunna fullständigt för-
 tillägg till lagringsdjup. - Förloppet är upp-
 tillägg med hvar länning till framman till vatten
 mångt, markslags länning, jorden länning och
 anvisar som en ändamålsberättig anvisning af
 länning länning invellan. - Länningens län-
 upptäckt att länning utgör ^{vid A} 10 ^{vid B = 275} hvar ^{af sin}

ingen. har bestämt sig 1.0 liter pr. sekund
 och kallas alla ~~och~~ dimensioner efter denna föruts
 sättnings hållighet $\sigma = \frac{K(1+0.1\sqrt{K})}{\sqrt{K}}$ med ett
 värde på den i förordens angående kraftförluster
 K = 50 för ledning av 25 för äppel dike.

Efter denna bestämmelse gäller alla med föreskrift
 liggs fallförhållanden skulle således ett 15 c.m. (6")
 och vara fullt tillräckligt för ledning av alla en
 batteribredd av 0.3 m. med vidsträckt 1:1 för äppel dike.

Rör är bestämda som fullgjorda cement med
 järn. Vid A innehåller en inläggningarna i ledning
 av 0.5 m. innerdiametern med batteri 0.5 m. under
 ruts underlag och som försett med ett lilla
 af en anordnad ledningsrör med järn. - Vid B
 innehåller ett af med ständigt ruller af jämbäddade st.

Rör utströmning för den obetydliga utströmningen af di-
 ket eller för detsamma utströmningen ^{eller till intäkt} utströmningen
 men i början i hvar hvar, ena julkärl som kan an-
 kupa till en motströmning av st.

Jämför följande: 10 Aug. 62 8 vattentätnings för en
 männa anordnad i hvar och färdig vid den Antenn.
 att det skall om öfverheten vid fullfölja den talen
 utifrån i förordens med upställningen för
 klara som nämnt skall följas vid att det ut-
 ständigt såväl med afseende på plan som
 på ställningen. A planheten är det lilla lilla
 lags utmätet med en bildning som ligger all den
 äppel dets med 2 rötter parallellt alla i
 profilen av ledet med 2 rötter parallellt alla den

I besvären skall fullständigt uppräkas till-
gåendens alla påtäckanden och skilans de till
alla skall vid besvären föras de handläggas
tillgåendens vilka äro äro till för ändring av
Kundst.

Sådan besvär skall ingifvas: 3 exemplar.

Utlif den 20 Juli 1922
från Gårdens värd
Per Persson

Påtäckanden och mån:

Knut Persson Per Persson

[illegible]

Enlil den 20 Juli 1912
 för Eämlen värma
 Rensvuppen

[illegible]

[illegible]

Kallelse.

Eslövs stads drätselkammare varder härigenom kallad att, i egen-
 skap av sakägare, själv eller genom lagligen befullmäktigat ombud
 tillstädeskomma vid det sammanträde, som av mig blivit utsatt att
 hållas å Eslövs Nya Mejeri Aktiebolags kontor i St. Kvarngatan, Es-
 löv, onsdagen den 14 instund. juni kl. 10 f.m. angående laga syneför-
 rättning för torrläggning av mark till Eslöv n:r 12 m.fl. hemman
 uti V. Sallerups socken av Harjagers härad och Malmöhus län.

Lund den 18 maj 1922.

Wenert Rönner

Statens lantbruksingeniör.

Förestående kallelse är drätselkammaren delgiven, som härmed erkännes:

Eslöv den 22 maj 1922.

John Johansson
notary

Bevittnas:

Wenert Rönner

Mr. Lönn

Får anhålla att ovanstående kallelse efter undertecknandet benäget
 måtte till mig återsändas. Som ovan.

Wenert Rönner

Kallelse.

Ordföranden i Harjagers härads vägstyrelse Herr Disponent Jöns Persson, Kävlinge, varder härigenom kallad att, i egenskap av sakägare, själv eller genom lagligen befullmäktigat ombud tillstädeskomma vid det sammanträde, som av mig blivit utsatt att hållas å Eslövs Nya Mejeri Aktiebolags kontor i St. Kvarngatan, Eslöv, onsdagen den 14 instundande juni kl. 10 f.m. angående laga syneförrättning för torrläggning av mark till Eslöv n:r 12 m.fl. hemman uti V. Sallerups socken av Harjagers härad och Malmöhus län.

Lund den 18 maj 1922.

Emil Bengtson

Statens lantbruksingeniör.

Förestående kallelse är mig delgiven, som härmed erkännes:

Fruunäs..... den 24 maj 1922.

*Bengt Bengtsson
Ordf. i vägstyrelsen*

Bevittnas:

.....

.....

Får anhålla att ovanstående kallelse efter undertecknandet benäget måtte till mig återsändas. Som ovan.

Emil Bengtson

Kallelse.

Överhovjägmästaren m.m. Herr Baron Nils Trolle, Trollenäs, varder härigenom kallad att, i egenskap av sakägare, själv eller genom lagligen befullmäktigat ombud tillstådeskomma vid det sammanträde, som av mig blivit utsatt att hållas å Eslövs Nya Mejeri Aktiebolags kontor i St. Kvarngatan, Eslöv, onsdagen den 14 instund. juni kl. 10 f. m. angående laga syneförrättning för torrläggning av mark till n:r 12 Eslöv m.fl. hemman uti V. Sallerups socken av Harjagers härad och Malmöhus län.

Lund den 18 maj 1922.

Emil Rönner

Statens lantbruksingeniör.

Förestående kallelse är mig delgiven, som härmed erkännes:

..... *Trollenäs* den *22 maj 1922*
Nils Rönner

Bevitnas:

.....

.....

Får anhålla att ovanstående kallelse efter undertecknandet benäget måtte till mig återsändas. Som ovan.

Emil Rönner

Kallelse.

Nedanskrivna sakägare varda härigenom kallade att själva eller genom lagligen befullmäktigade ombud tillstädeskomma vid det sammanträde, som av mig blivit utsatt att hållas å Eslövs Nya Mejeri Aktiebolags kontor i St.Kvarngatan, Eslöv, onsdagen den 14 instund. juni kl.10 f.m.angående av Konungens befallningshavande i länet förordnad syn för torrläggning av mark till Eslöv n:r 12(Berga) m.fl.hemman uti V.Sallerups socken av Harjagers härad och Malmöhus län.

Kallelsen hörsammas vid laga påföljd.

Lund den 17 maj 1922.

Statens lantbruksingeniör.

Förestående kallelse är mig delgiven, som härmed erkännes:

Eslöv n:r 12

Äg.Edv.Nilsson.
Gasverksgratan 10.Eslöv.

do do

Arr.Karl Schlyter.

do

do

Hans Olsson.

Asmundtorpsgården

Arr.S.A.Sjunnesson.

Eslöv den 27 maj 1922.
Edv. Nilsson
Berga den 26 maj 1922.
Karl Schlyter
Berga den 26 maj 1922.
Hans Olsson
Asmundtorps den 29 maj 1922.
S.A. Sjunnesson

Att ovanskrivna personer blivit delgivna denna kallelse intygas:

Att agronomen S. A. Sjunnesson å Östra Asmundtorps gård blivt denna dag eftersökt utan att kunna därstädes anträffas, intygas.

Eslöv den 26 maj 1922.

stämpningsman.

Arvodesräkning

för laga syneförrättning angående torrläggning af mark till N:r 12
Eslöf (Berge kalladt) m.fl. hemman uti V. Sallerups socken af Har-
jagers härad och Malmöhus län; upprättad enligt landtbruksingenjör-
taxan af den 31/12 1920.

För lösen af förordnandet jämte kommissionsarvode 3:-

" 8 st. kallelser à 0.50 kr. 4:-

" 2 " sammanträdesdagar den 14/6 och 20/7 22 24:-

För ägomätning skala 1:4000:

" mätningssamrådets gränser 2.24 km. à 3:- kr. 6.72

" 9 st. ägofig. åker, medelareal 2.10 har. à 0.72 6.48

" 18.895 har. " " " " 0.29 5.48

" 11 st. ägofig. imp. " 0.44 " " 0.14 1.54

" 4.855 har. " " " " 0.42 2.04 22.26

För rubrik, skala m.m. 4.-

" ytafvägning 23.75 har. à 0.52 12.35

" 115 punkter à 4 öre 4.60 16.95

" begränsningskurvan 2.24 km. à 2.50 kr. 5.60

" längdafvägningar och jordundersökningar d. 11/5 22 12:-

För arealuträkning, skala 1:4000, 20 fig. à 0.09 1.80

" " " 23.75 har. à 0.04 0.95 2.75

" ägobeskrifning 1.50

För profilkartan 0.8 km. à 3.50 kr. 2.80

" 3 st. sektioner à 28 öre 0.84

" 3 " " 17 " 0.51 1.35

" skalor, rubrik m.m. 3:-

För hydrografisk utredning den 12/5 22 6:-

" bestämmande af dimensioner 6:-

" dikenns insättande å plankartan 1.15

" gräfningsstabell 3:-

" kostnadsberäkning 2.75

dertill 0.1 % af kostnaden 0.41

För införande af höjdsiffror 115 st. à 1 öre 1.15

" utlåtande 15:-

Trpt 128:67

För kopia af plan och profilkarta:

" rubrik, skalor m.m. _____	7:-
" 20 fig å 13 öre _____	2.60
" 23.75 har. å 5 öre _____	1.19
dertill 25 % _____	0.95
För 115 st. höjdsiffror å 2 öre _____	2.30
" diken å plankartan _____	1.90
" profilen 0.8 km. å 6:- kr _____	4.80
" tvärsektioner lika föregående _____	1.35
dertill 30 % _____	0.40
" afskrift af handlingarna och inbindning _____	15:-
	Summa 136.16
För gode männen _____	61:-
" kallelsekostnad _____	15:-
" dagsverkskostnad _____	20:-

Summa kr. 272:16

Den, som med denna räkning icke åtnöjes, äger att inom ~~trettio dagar~~ ^{tio månader} här-
efter, klander görå, genom stämning till Marjagers häradsrätt anställa.

Eslöf den 20 juli 1922

Per Persson

Att delägarna erhållit ett lika lydande exemplar intyga:

Anders Persson Per Persson