

Förslag

till torrläggning av marktill kyrkojorden


N^o 35 Vanstad

m.fl. hemman uti Vanstad socken av Färs härad

och Malmöhus Län; upprättat vid laga synförrättning år 1922 av

Einar Rönner

Statens Lantbruksingenjör

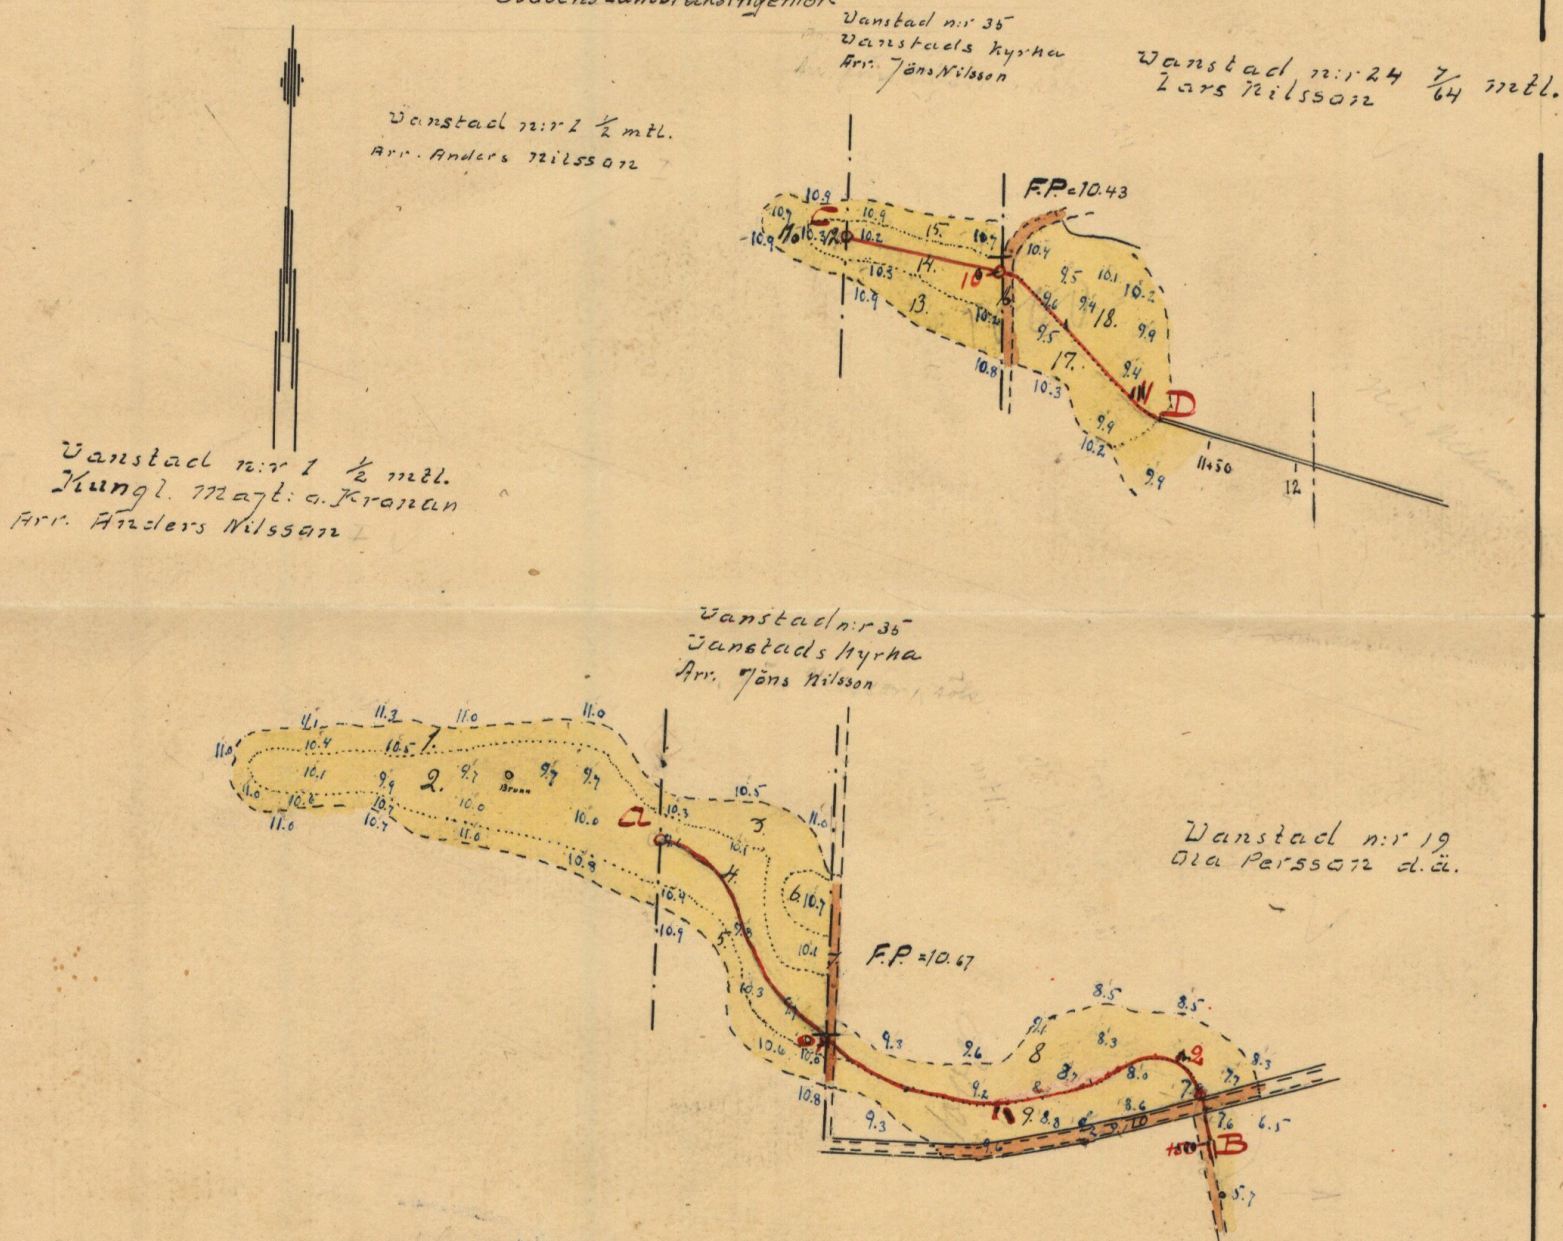

RITN.Nr 001


M 2-1185

Tillhör förslag till torrläggning av mark till kyrkojorden N^o 35 Vanstad



m. fl. hemman uti Vanstads socken av Färs härad och Malmöhus län;

upprättat vid laga syneförrättning år 1922
av

Remm-Björnsen
Statens Lantbruksingenjör.

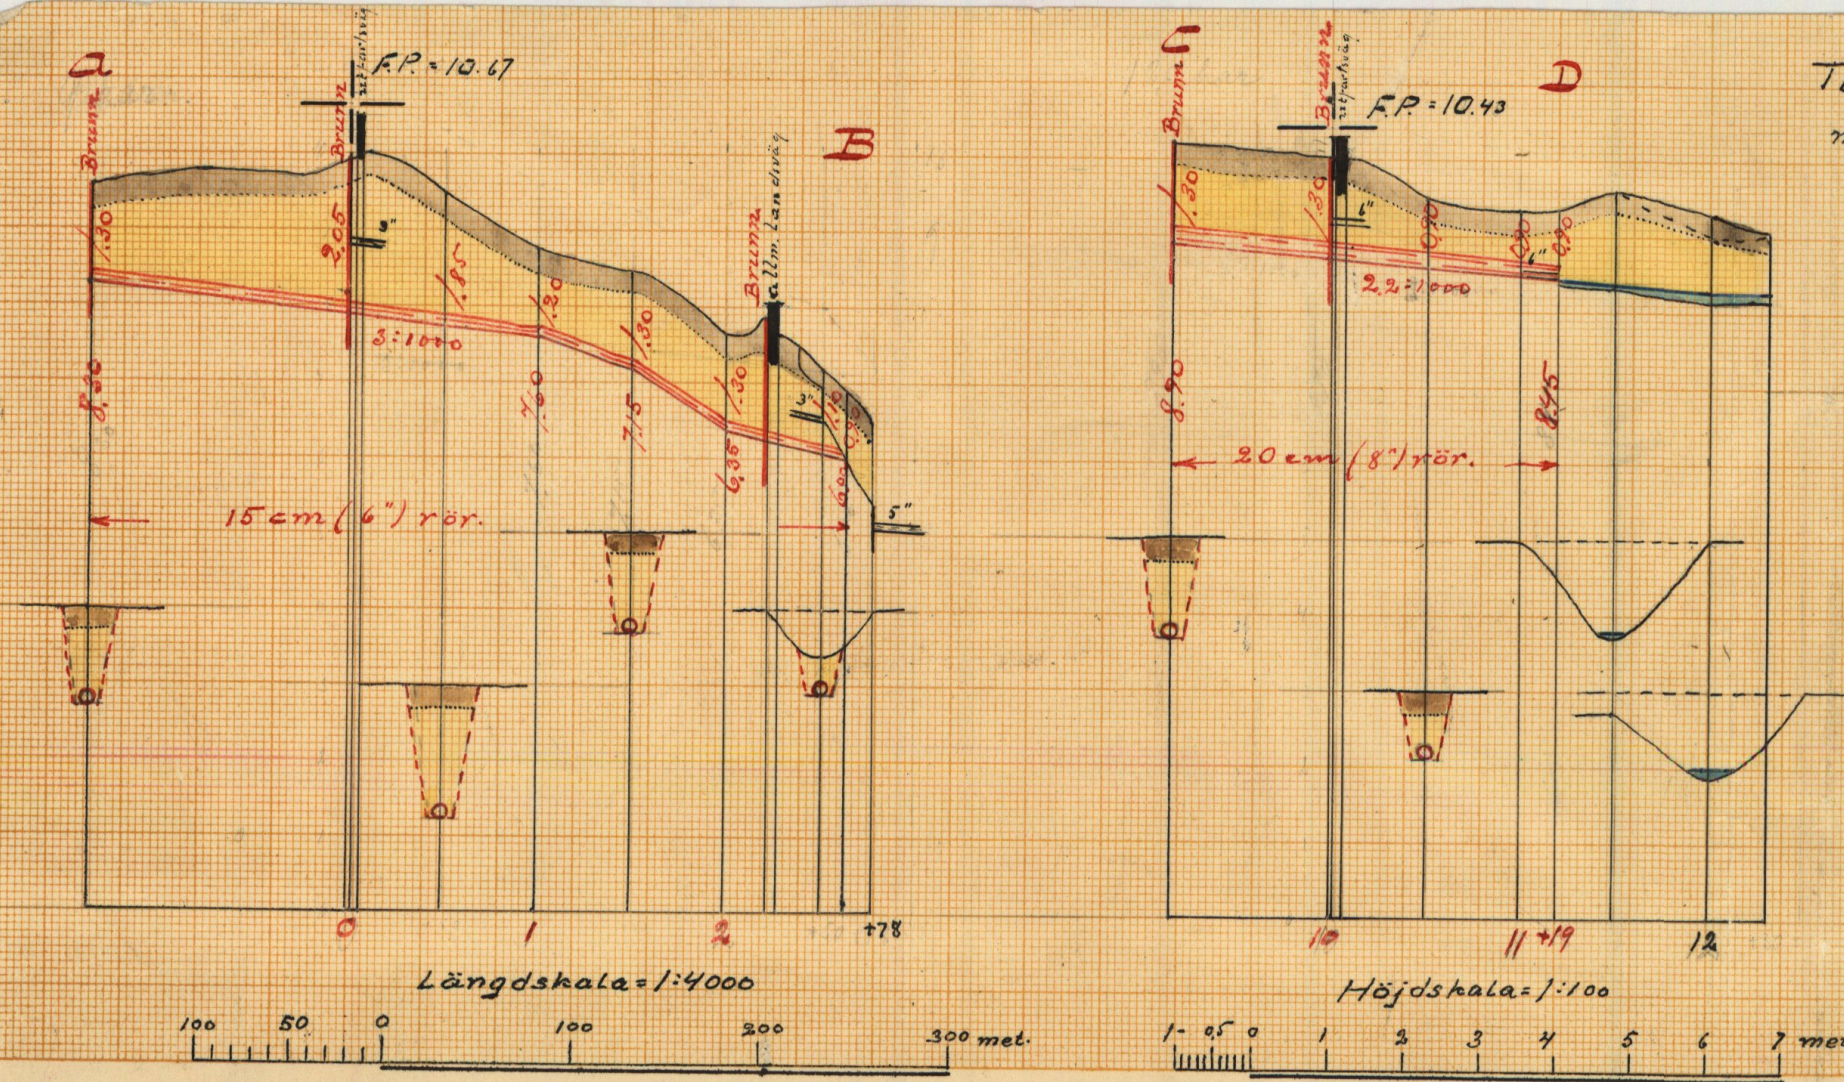

Förslag till kringmurning av utloppet vid D
Skala = 1:50.

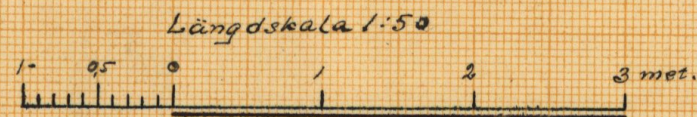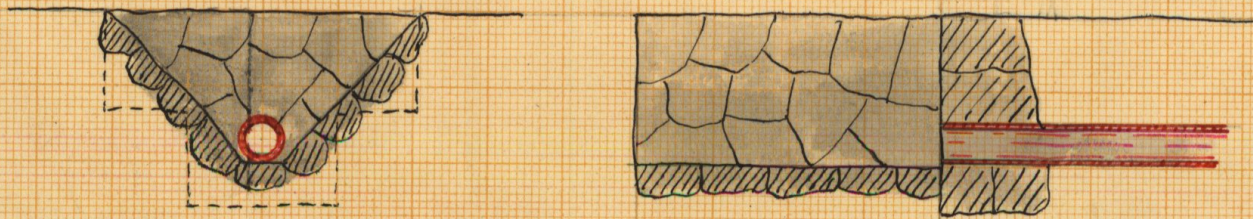

RITN. Nr 002

2*1185

M

M 2*1185

54



Kungh. Lantbrukstyrelsens
Kulturförvaltnings byrås arkiv

~~50~~ Handlingar N.O. 92
angående torrläggning av mark till
nr 35 Vanstad m.fl. hemman
uti Vanstads socken av Färs härad och
Malmöhus län;
upprättade vid laga syneförrättning år 1922.
SVD vol I III an J 50

Innehåller titeln (31) skrivna sidor jämte två kartor.

1
Frolshals, hållet vid Samman-
träde angående Laga korresponden-
sning för föreläsning af makt
till Kyrkojorden N:35 Vantad
m. fl. Samman.

År 1922 den 31 Augusti intälldes sig
undertecknad, ståtens landbeskriv-
nings i Kommunalnämnd: Vantad
för att på grund af nollan intägnen för-
ordnande för att Laga korresponden-
sning för föreläsning af makt till Kyrkojorden
N:35 Vantad m. fl. Samman uti Van-
tad sekvens af Färs Laga och Malm-
hus Laga och hade vedertaget och saligas
genom sålunda kallade undertecknad
om förutgående förutgående denna
dag med underrättelse för att sålunda
genomgående förutgående Laga och Malm-
hus Laga förutgående som att Kyrkojorden
N:35 Vantad.

all af ifrig saligas:

Kyrkojorden J. O. Engfeldt som ~~en~~ ordförande
i Vantad Kyrkojorden

Anders Nilsson som att. af indians Laga och Malm-
hus Laga N:1 Vantad.

Ola Persson d. 2 för N:19 Vantad

Lars Nilsson N:24

Patrik O. Lane som ordförande i Färs Laga och Malm-
hus Laga

Som kassör i Vantad Lars Persson som att.
m. m. N. Persson som att. förutgående

Att A. B

Såsom gde. med denna År Lånen: Såsom
all gammal Nilsen: Lånen, Lånen
barn ylast förskriften och såsom släkten
gammel.

§ 1

Om för meddelandet utskickad. för -
utskickad jämt anslåna denna upp-
läst och till by eller såsom för.

§ 2

P. Lånen. gde. i några förskriften
med och förskriften alla gde
men. § tiller såsom såsom
Lånen förskriften med förskriften
Lånen.

§ 3

Lånen utskickad förskriften Bil 1
§ 4

Förskriften och: Lånen utskickad
för den utskickad utskickad.

§ 5

Lånen utskickad för den och Lånen utskickad
men. Lånen och Lånen och: alla
för Lånen och förskriften utskickad
Lånen Lånen.

§ 6


P. Lånen och: i några förskriften och med
Lånen

§ 7

Lånen utskickad utskickad och såsom
Lånen utskickad utskickad
Lånen utskickad utskickad.

§ 8

Om infans och Lånen och Lånen
Om Nilsen för Lånen Lånen

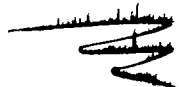

gentraltatsutlåtelse Bil. E.
S. 9.

Fältsanden vill framhålla att denna skrift
lämnas till utlåtelse åt dig så att den kunde
blifva följande förslaget att för denna
afsnitt ligga meddelat.

S. 10

Om vi något vidare fann att antagningen
förklarades sammanfattas afslutas med
föreläggandet till kommunens medlemmar
skulle verkställas för således vidare utredning
någon förklarings och underströmmen över
fler sedan den skulle föreläggas att
förklarar kommunen upprättat, samt sammanfattas
Kommun att vilka för samman skrift och
skrift förklarar den 8 inlämnade septembris
att 10/10 att skrift nio-ordas meddelande
deklaration i kommunen.

S. 11

Lämnas utlåtelse upprättat
Om att till den förklarar
för föreläggandet kommunen
Kommun förklarar
Föreläggandet skall meddelat.

Den 8 septembris 1922

inlämnade sig till föreläggandet kommunen
att föreläggandet utlåtelse att meddelat
Jön Nilsson som att af föreläggandet 11:05 föreläggandet
Föreläggandet 7 a. Föreläggandet som att. föreläggandet
Föreläggandet
Kommun Nilsson som att af föreläggandet föreläggandet

hude bodillur N:1 vaudd

Leis Nilun p. 17:24 82

Närmlingen all hundra år de Nilun
p. vaudd hundra år.

som hundra år de hundra år de Nilun
Nilun all p. 17:24 82

Fridalls de vaudd p. 17:24 82
vaudd hundra år de Nilun

8:14

af p. 17:24 82

8:14

John Nilun all hundra år de Nilun
hundra år de Nilun all hundra år de Nilun
all hundra år de Nilun all hundra år de Nilun
all hundra år de Nilun all hundra år de Nilun

8:14

Som of något vaudd p. 17:24 82
vaudd hundra år de Nilun all hundra år de Nilun
all hundra år de Nilun all hundra år de Nilun

8:14

Ungers p. 17:24 82
vaudd hundra år de Nilun all hundra år de Nilun

all hundra år de Nilun

p. 17:24 82

all hundra år de Nilun

all hundra år de Nilun

all hundra år de Nilun

W: 1516.

Lund. den 23 aug. 1922.
5



Remissresolution n:r 48 fol. 55.

Översändes till Domkapitlet i Lunds stift för veder-
börlig åtgärd. Malmö i landskontoret den 21 augusti 1922.

På länsstyrelsens vägnar:

Uppföll Sven Olsson

Resolution.

Herr kontralstaprostern m.m. H. Stenroos, vid förfall
för honom, den han i sitt ställe sätter förordnas att samma
konsektarier och närvara vid ifrågasvarande föreläs-
ning. Lunds domkapitel den 23 augusti 1922.

Å domkapitlets vägnar:

W. Sjöberg

B. Hirsén
2

Suppl. till det nr. 48 fol. 55.
bil. 46
hos K. M. Bernad i Malmöhus län
AUG 21 1922

Till

kungl. Maj:ts Befallningshavande i Malmöhus län.

Förordnad att förrätta syn för torrläggning av mark till Vanstad n:r 35 m.fl. hemman uti Vanstads socken av Färs härad, får jag, under tillvännagivande att sammanträde angående denna förrättning kommer att äga rum å Kommunalrummet i Vanstad torsdagen den 31 innev. aug. kl. 10 f.m. vördsamt hemställa, att ombud för i denna förrättning ingående Indragna Kyrkoherdebostället 1/2 mtl. n:r 1 Vanstad tillhörig jord måtte förordnas att närvara såväl vid nämnda, som ock vid de under förrättningens fortgång möjligen blivande sammanträdena, för att berörda jords rätt iakttaga och bevaka.

Lund den 18 aug. 1922.

Carl von Düren

Lund, den 21 aug. 1922.

Bil. B.

Till

Domkapitlet i Lund.

Förordnad att förrätta syn för torrläggning av mark till Vanstad n:r 35 m.fl. hemman uti Vanstads socken av Färs härad, får jag, under tillkännagivande att sammanträde angående denna förrättning kommer att äga rum å kommunalrummet i Vanstad torsdagen den 31 innev. aug. kl. 10 f.m. vördsamt hemställa, att ombud för i denna förrättning ingående Vanstads kyrka tillhörig jord måtte förordnas att närvara såväl vid nämnda, som ock vid de under förrättningens fortgång möjligen blivande sammanträdena för att berörda jords rätt iakttaga och bevaka.

Lund den 19 augusti 1922.

Ernst Billing

R e s o l u t i o n .

Herr kontraktsprosten m.m. N. Stenow eller, vid förfall för honom, den han i sitt ställe sätter förordnas att såsom konsistorieombud närvara vid förenämnda förrättning. Lunds domkapitel den 21 augusti 1922.

Å domkapitlets vägnar:

Ernst Billing

E. Stenow



Resolution.

Herr distriktslantmätaren lantbruksingenjören
H. Berggren


förordnas härigenom att, därest laga hinder ej möter, i behörig ordning företa den i inneliggande ansökan omförmälda förrättning.

Malmö i landskansliet den 9 december 1921.

På länsstyrelsens vägnar

[Signature]

[Signature]

 



Fin

Kurum. Maiti Byallunghyphus. - Maiti
Kus. Cais.

Undertaken for various other
articles on grounds for collecting
careless in regard to other valuable
day for the work of the day
Undertaken 11:35 wanted in p. morning
the wanted work of Fair business
wanted on 5 Nov 1924

Jim Mason

Att arrendator av kyrkojorden N:35 Vanstad, Jöns
Nilsson får ansöka om en laga syneförrättning för torr-
läggning av mark till N:35 Vanstad m.fl. hemman uti
Vanstads socken av Färs härad, intygas.

Vanstad den 5 nov. 1921.

J. O. Engfeldt
Ordför. i Vanstads kyrkoförsamling
Ola Nilsson *Håkan Persson*
Nils Olsson *Karl Andersson*
Cedanden

Utdrag af protokoll, hånet
vid Wamstads Ryrkoråds
sammanträde d. 29/8/1922.

§ 4. För i Ryrkorådet vägnar må vara vid det barn-
markråde, som blifvit utsett att hållas röjande i framtid,
företag i Wamstads Ryrkes jord Nr. 35 Wamstad
huvudvägen den 31 Aug. 1922 utöfns Nämndemännen
och Ryrkovärden Ola Nilsson

Som öfver

Ola Nilsson Håkan Persson J. O. Engfeldt
Nils Olsson

Rätt utdraget intygas
J. O. Engfeldt

Utlåtande af kommunen
vid den af Kungl. Maj:ts Be-
fallningshafvande pi Quor-
gens anmälan förelämnade
Laga konfirmeringen af
torkångrens af malk till
Kyrkojord N: 35 samt till
m. p. hemman uti van-
blad sektern af Färs län
och Malmöhus län.

IFrågasvarande förelag. som afseu ned-
läggnaden af tvärns rändlin, i hithörande
plan och profilens utskärning med till A-D
och B-E, för hällis torkångrens af redan
avlagd jord i och för trängandes af deursam-
mas abstringsförmåga i enligt utlåt-
ningen. 7 Kap af gällande vattenlag
att den sämre dikningen.

Närst laga hinder mot förelagt har ei
kunna utvisas.

Den utlåtande marken som tillhörandes
bärnad af dikningen har affattats i hithörande
plan och profilens utskärning med till A-D
och B-E, för hällis torkångrens af redan
avlagd jord i och för trängandes af deursam-
mas abstringsförmåga i enligt utlåt-
ningen. 7 Kap af gällande vattenlag
att den sämre dikningen.

Den förelagt insänds marken i till-



asat och bekräftat anrikan: den upp-
rättade Berättelsen och Hållningens
Lärden.

Uti nästan allmänheten om allmän-
hetens och holländarnas förklaring kunnat
träffas, tillhörn de emellanåt att upp-
skatta värdet af den båtstad eller jordförbät-
ring, som skulle komma att genom de-
ningens utövande tillhörnades den vatten-
skadade marken. -

Uti de båda emellanåt gäll de till-
vags att sedan den vattenkadade markens
hållning utöfades och den naturliga gullhet
och bekräftat genom jordbörrens och
grifrens underkast, kvare öfver-
satt en vattenledning, som: Uti ut-
trycket kunnat mycket öfver-
kan båda värdet efter förklarade utövande, under
förklarade att den allra gullhet förklarade
och öfver-
Lärden. -

Markens nuvarande värde detsamma
är befärdigheten bevarade dels af det
bådanell värdet efter förklarade d. v. s.
af jordens naturliga gullhet och bekräftat
och dels af markens hållning i förklarade
Uti den förklarade vattenledning d. v. s. af
markens nuvarande vattenkadade.

Mark med sådant hållning att den
Lärns Lärns är emellan för vattenkadade

Sedan tillväx tillväx af den för fall alla
sättnings beaktade har höjdlägesgraden
1.0. - Den anses således vara värd 1.0
af hvad den sättnings fulla förhållande fram-
delas för blifva värd d. v. s. den är alldeles
oberoende af sättnings -

Den tredje delen, som ligger så långt
att den nu ej kan vara värd något alls
har höjdlägesgraden 0. -

Höjdhöjden varierar således mellan 1.0
och 0.0 och de olika förhållandes graderna är
beroende af markens höjdläge. -

Behållandes markens värde efter sättnings-
en, har denna värdering skett under
förutsättning att marken skulle blifva
fullständigt förhållande -

För att den tredje, som så ej alls har en
redovisning af de ännu blifvande värdena
skett genom förhållningsgraden, vilka
beräknats efter samma grund, som
hvad af den beräknats om höjdlägesgraden
na. -

För att förhållandes till värdering längden,
hvarett dessa graden återfinnas. I sam-
ma längd finner man även två och en all-
deles förhållningsvärde. -

Förhållandes omfattning är beroende på
omständigheterna och i händelse af samma
förhållandes alltså utgör en förhållning

allt lättnad med för af slitsutdragen
A-B och C-D. - a' plankanten är alltså
lämnad oförändrad med en kildragen rök
linne. -

För att den beräknade förförbättringen skall
upplämnas, mått lättnaden uttryckas
i fullt afvaktansmått med det uppmätta
förlust. -

Det är uppmätt med hvarsin lagar till
frammanade vattenmål, mättylans
lättnad, förlust, jordens lättnad och
sammantallade förlust och annat,
som är en ändamålsenlig anordning af lättnadens
lättnad i vatten. -

Vattenmålarna ha på med lättnad af
lättnadens lättnad lättnad uppmätt
och lättnadens utgående för slitsutdragen A-B
och C-D och för slitsutdragen C-D = 12.5 ha -
Afslutningen har beräknats till 1.0 liter pr. sekund
och har varit dimensionen efter Hanks
formel för vattenets lättnad $v = K(1 + 0.5(R))(\overline{R})$
med ett värde för den, formeln ingående
Koefficienten $K = 50$. -

Efter denna beräkning har det med för
förlust förlust lättnaden skall lättnad
15 cm (6") m vara lättnad för slitsutdragen A-B
och ett 20 cm (8") m för slitsutdragen C-D. -
6" m är lättnad som primär lättnad och
8" m som sekundär lättnad med förlust

eller muffar -

7. Inlägg till med uppgifter: Samman-
fattning av de i 8. kap. deklarerade
männans anseende i de i 9. kap. deklarerade
landvägarna i stället A-B och i stället C ^{minst} 6" cent
och med färdar eller muffar -

Vid A, 0, 2+23, C och 10 inrättas inläggningsskän-
nar af betong af 0.6 m. inre diameter med
botten 0.5 m. under värdet underläggs sand
fyllas med lath af anordnade betongskiffror
med färdar -

Vid B inrättas en 0.6 m. af en trätill med
~~enligt de i 8. kap. deklarerade~~ all vid D inlägg-
ningens riktighet och den i 9. kap. deklarerade
den mellan stämman. Botten och stämman på en
längd af 1.5 meter -

7. Inläggningen på 7. riktighet och den i 9. kap. deklarerade
den med stämman på en 0.6 m. af en trätill med
enligt de i 8. kap. deklarerade den mellan stämman.

Udden allmän väg på 7. riktighet och den i 9. kap. deklarerade
den mellan stämman. Botten och stämman på en
längd af 1.5 meter -

7. Inläggningen på 7. riktighet och den i 9. kap. deklarerade
den med stämman på en 0.6 m. af en trätill med
enligt de i 8. kap. deklarerade den mellan stämman.

7. Inläggningen på 7. riktighet och den i 9. kap. deklarerade
den med stämman på en 0.6 m. af en trätill med
enligt de i 8. kap. deklarerade den mellan stämman.

Jämförelse föreläggningen: 10 kap 62 § af värdet
längden på 7. riktighet och den i 9. kap. deklarerade
den mellan stämman.

varande förelag vidare bestämma:

att det skall om sålunda vill fullfölja sin
 talan, utföras: fullständigt afrensning-
 märke med det upprättade förelagt, som
 närmast skall följas vid allmän utförande
 såväl med hänsyn till plan som material-
 ritningen;

att det må förbjudas i fort denna förändring
 vunnit laga kraft samt vara brast till
 det inom ^{tre} år öfver;

att hofnaden för ej mindre ritningen än
 samtida underrättelser af ipsoverande eller
 stäcker skall af delägarna gäldas efter af
 bynämnden med hänsyn till hofnaden
 bestämda regler och allöfverens svar
 alla en delar till följande myndighet det som
 present: hofnadsförändringens länden.

att alltså skall i offentlig auktion eller si-
 nom infordrande af allmän afrensning
 till utförande af den nämnda, vil-
 ken alltså måttas länslig och med
 hvilken hofnaden skall upprättas i en-
 lighet med bestämmelserna i detta
 utlåtande och alltså till allmän hof-
 ningar och hofnaden; entomemmen för
 denna sålts gällande länslig för sitt
 utlåtande;

att rönen ej må tillas för än hofnaden
 alltså länslig och med utförande

att samman af det öppna ödet vi B skall när
 si hufvud verksättas

att barmen öpen när i behåfer skola upp-
 rätas.

att ~~först~~ ^{först} skall anse förbudda, när
 utskott utspott öppnades alla räkningar,
 af levandehetsingenier, lämnat eller
 öfverlämnat;

att förklarade namn skall vara "Terslängning"
 af namn till 11:35 öfverlämnat i pl. barmen
 af år 1922.

att förklaringspliktighet skall utgå efter
 samma regler, som gäller för öfver-
 nigen, men nu om de skulle upfattas
 af icke allmänheten.

Revisionshämning

Är någon missnöjd med åtsänd eller
 beaktad eller korrigeringens resultat 10
 dag. eller vilken kan för talan emottä
 synnerligen utlämnat, inry i inom
 sex år dagar från den dag förklarings-
 förklaringspliktighet sin till förklaringspliktighet

vattenskrivits och. Stadhalsen ställdes be-
svår. -

7. Bervaisens skola fullständigt upptasas kl-
garellens alla pirtäskuden och skolas des-
till och skola vid Bervaisens förs de hand-
lingar klargördes vilka ålagna till stads för
andningsrättsenheten -

Sådana besvär skola ingå. 3 exemplar.

Uantick den 8 September 1972

J. Gärden vinn
Renn Bunn

Prisland och mån:

Ola Hansson John. Nygren

Beskrivnings- och härdförteckningslängd.

Ägofigurenas nr	Hemmanets nummer och namn, ägarens namn och ägofigurens beskrivning	Åker, tomter och dylikt			Äng och od- lingsmark			Till odling otjänl. mark			Summa									Impedi- menter			
											Åker, tomter och dylikt			Äng och od- lingsmark			Till odling otjänl. mark						
		har	ar	kvm.	har	ar	kvm.	har	ar	kvm.	har	ar	kvm.	har	ar	kvm.	har	ar	kvm.	har	ar	kvm.	
	<u>Famstad N: 1</u>																						
	<u>Äg. Kronan, Äg. A. Nilsson</u>																						
1	Åker	0	56	-																			
2	"	0	80	-									1	36	-								
	<u>Famstad N: 35</u>																						
	<u>Äg. Famstad kyrka, Äg. J. Nilsson</u>																						
3	Åker	0	27	-																			
4	"	0	41	-																			
5	"	0	19	-																			
6	"	0	07	-																			
7	Tag imp.												0	94	-						0	05	50
	<u>Famstad N: 19</u>																						
	<u>Ola Nilsson</u>																						
8	Åker	0	59	-																			
9	"	0	40	-																			
10	väg imp.												0	99	-						16	-	
	<u>Famstad N: 1</u>																						
	<u>Äg. Kronan, Äg. A. Nilsson</u>																						
11	Åker		11	-																			
12	"	0	4	-											15	-							
	<u>Famstad N: 35</u>																						
	<u>Äg. Famstad kyrka, Äg. J. Nilsson</u>																						
13	Åker		17	-																			
	Träsk.		17	-									3	44	-						2	1	50

[illegible]

Värderingslängd.

Ägofigurens nr	Hemmanets nummer och namn, ägarens namn och ägofigurens beskrivning	Areal			Värde per har vid fullständ. torrlägg.	Före grävningen				Efter grävningen				Förbättringsvärde		Summa förbättringsvärde		
		har	ar	kv.		Kr.	Höjdlägesgrad	Värde pr hektar	Värdet utgör		Torrlägningsgrad	Värde pr hektar	Värdet utgör		Kr.	öre	Kr.	öre
					Kr.				öre	Kr.			öre					
	<u>Andelsning I</u>																	
	<u>Tamstads N:1</u>																	
	<u>Äg. Koman, au. A. Nilsson</u>																	
1	åker	56	-		2000	09	1800	1008	-	1	2000	1120	-	1120	-			
2	"	80	-		2000	04	800	640	-	1	2000	1600	-	960	-			
	<u>Summa</u>	136	-					1648	-			2720	-	1072	-	1072	-	
	<u>Tamstads N:35</u>																	
	<u>Äg. Tamstads kyrka</u>																	
	<u>au. Jone Nilsson</u>																	
3	åker	27	-		2000	07	1400	378	-	1	2000	540	-	162	-			
4	"	41	-		2000	04	800	328	-	1	2000	820	-	492	-			
5	"	19	-		2000	08	1600	304	-	1	2000	380	-	96	-			
6	"	07	-		2000	09	1800	126	-	1	2000	140	-	14	-			
	<u>Summa</u>	94	-					1136	-			1880	-	744	-	744	-	
	<u>Tamstads N:19</u>																	
	<u>Ola Persson</u>																	
8	åker	59	-		2000	07	1400	826	-	1	2000	1180	-	354	-			
9	"	40	-		2000	07	1400	560	-	1	2000	800	-	240	-			
	<u>Summa</u>	99	-					1386	-			1980	-	594	-	594	-	
	<u>Andelsn. II</u>																	
	<u>Tamstads N:1</u>																	
	<u>Äg. Koman, au. A. Nilsson</u>																	
11	åker	11	-		2000	08	1600	176	-	1	2000	220	-	44	-			
	<u>Summa</u>	11	-					176	-			220	-	44	-			

[illegible]

Kostnadsförslag.

Läge	Längd i meter	Arbete m. m.	Antal	à kronor	Kostnad		Kostnad		Summa	
					Kr.	öre	Kr.	öre	Kr.	öre
<u>Dikessträckan A-B</u>										
A-B	395	Inköp av 15 cm (6") tegelsten m. fack	st.	1400	150	1000	630	-		
	8	15 cm (6") cementsten	lm.	8	175		14	-		
		Grävning, rensning, läggning & höjning	lm.	403	0.60		241	80		
A, 0, 2+23		Brunnar av betong samt försedda med lock av armerade betongskivor. Invändig diam. 0.6 m.	st.	3	50		150	-		
B		Trästula vid utloppet	"	1	5		5	-		
B		Upprättsring av dike till 5.0 m. längd för oförskedd fall s.a. 10%	5	0.10		0.50	104	30		
							10870	1150	-	
<u>Dikessträckan C-D</u>										
C-D	206	Inköp av 20 cm (8") cementsten m. fack	lm.	206	2.00		412	-		
		Grävning, rensning, läggning & höjning	m. m. lm.	206	0.70		144	20		
C, 10		Brunnar av betong med 0.6 m. diam. samt försedda med lock av armerade betongskivor. Brunnen botten för- lagd 0.5 m. und. redbotten	st.	2	50		100	-		
D		Kringmurning av redbotten i sten & cement samt stenläggning i diket botten och slänker	st.	1	25		25	-	68	20
		för oförskedd fall s.a. 10%					6880	750	-	
Uavtild										

Kallelse.

Ordf. i Färs härads vägstyrelse Herr Patron O. Hane, Ekeröds gård,
 varder härigenom kallad att, i egenskap av sakägare, själv eller genom laglig
 lagligen befullmäktigat ombud tillstädeskomma vid det sammanträde, som
 av mig blivit utsatt att hållas å kommunalrummet i Vanstad, torsdagen
 den 31 innev. aug. kl. 10 f.m. angående av Konungens befallningshavande i
 länet förordnad syn för torrläggning av mark till Vanstad n:r 35 m.fl.
 hemman uti Vanstads socken av Färs härad och Malmöhus län.

Lund den 18 aug. 1922.

Ernst Pernin

Statens lantbruksingeniör.


Förestående kallelse är mig delgiven, som härmed erkännes:

..... *Ekeröds gård* den *22 Augusti* 1922
O. Hane

Bevittnas:

Får anhålla att ovanstående kallelse efter undertecknandet benäget
 måtte till mig återsändas. Som ovan.

Ernst Pernin

 

Kallelse.

Nedanskrivna personer varda härigenom kallade att själva eller genom lagligen befullmäktigade ombud tillstädeskomma vid det sammanträde, som av mig blivit utsatt att hållas å kommunalrummet i Vanstad torsdagen den 31 innev. aug. kl. 10 f.m. angående av Konungens befallningshåvande i länet förordnad syn för torrläggning av mark till Vanstad n:r 35 m.fl. hemman uti Vanstads socken av Färs härad och Malmöhus län.

Kallelsen hörsammas vid laga påföljd.

Lund den 18 aug. 1922.

Arvid Jönsson

Statens lantbruksingeniör.

Förestående kallelse är ^{och} ~~en~~ delgiven, som härmed erkännes:

Vanstad n:r 1 Arr. Anders Nilsson.

Anders Nilsson

do n:r 24 Lars Nilsson.

Lars Nilsson

do n:r 19 Ola Persson d.ä.

Ola Persson

Att ovan beskrivna personer blivit delgivna denna kallelse intygas

Vanstad den 21 augusti 1922

*Carlqvist.
Stämningssman*

*Delgivningskostnader m.m.
Fysa/H/Kroner 68 öre.
Carlqvist.
Carlqvist.*

ARVODESRÄKNING

för laga syneförrättning för torrläggning av mark till Kyrkojorden n:r 35
Vanstad m.fl.hemman uti Vanstads socken av Färs härad och Malmöhus län;
upprättad enligt lantbruksingeniörstaxan av den 31/12 1920.

För lösen för förordnandet jämte kommissionsarvode -----	3:-	
" 8 st.kallelser á 50 öre -----	4:-	
" 2 st.sammanträdesdagar, den 31/8 och 8/9 22 -----	24:-	
För ägomätning, skala 1:4000:		
" mätningsområdets gränser 2:-km.á 3:-kr. -----	6:-	
" 15 st.ägofig.åker, medelareal 0,31 har, á 24 öre -----	3:60	
" 4,64 har " " " " , á 78 " -----	3:62	
" 3 st.ägofig.imp. , " 0,09 " , á 5 " -----	0:15	
" 0,265 har " " " " , á 78 " -----	0:21	
" rubrik, skala m.m. -----	4:-	17:58
För ytavvägning 4,905 har á 66 öre -----	3:24	
" 75 punkter á 2 öre -----	1:50	4:74
" begränsningskurva 2.-km.á 2:50 kr. -----	5:-	
" längdåvvägning och jordundersökningar, den 5/8 22 -----	6:-	
För arealuträkning, skala 1:4000, 18 fig.á 5 öre -----	0:90	
" " " 4,905 har á 10 " -----	0:49	1:39
För ägobeskrivning -----		1:50
" gradtabell -----	4:-	
" bestämmande av värdet före och efter, 15 fig.á 12 öre -----	1:80	
" profilkartan 0,7 km.á 3:50 kr. -----	2:45	
" 1 st.sektion á 28 öre -----	0:28	
" 7 st.sektioner á 17 öre -----	1:19	
" 1 st.utlopp -----	3:-	4:47
" skalor, rubrik m.m. -----	3:-	
För hydrografisk utredning den 5/8 22 -----	3:-	
" bestämmande av dimensioner -----	6:-	
✓ dikenas insättande á kartan -----	1:45	
" grävningstabell -----	3:-	

Trpt. 96:38

	Trpt. 96:38	
För kostnadsberäkning -----	4:50	
därtill 0,1 % av kostnaderna -----	1:90	
För införande av höjdsiffror 75 st. á 1 öre -----	0:75	
" utlåtande -----	24:-	
" kostnadsfördelningslängd -----	6:-	
För kopia av plan-och profilkarta:		
" rubrik, skalor m.m. -----	7:-	
" 18 fig. á 7 öre -----	1:26	
" 4,905 har á 14 öre -----	<u>0:69</u>	1:95
därtill 25 % -----		0:49
För 75 st. höjdlägestal á 2 öre -----		1:50
" diken å plankartan -----		2:20
" profilen 0,7 km. á 6:-kr. -----		4:20
" tvärsektioner och intag lika föregående -----		4:47
därtill 30 % -----		1:34
För avskrift av handlingar och inbindn. -----		22:-
		178:68
För gode männen -----		77:40
" kallelsekostnad -----		4:60
" dagsverken -----		<u>10:-</u>
		<u>Sma 270:68 kr.</u>

Den, som med denna räkning icke åtnöjes, äger att inom ^{tre månader} ~~trettio dagar~~ här-
 efter, klander därå, genom stämning till Färs häradsrätt anställa.

Vanstad den 8 september 1922.

Emil Rönner

Att delägarna erhållit ett liflydande exemplar intyga:

Olof Larsson *Johs. Tuvos*