Blad 1.

Förslag

till torrläggning av mark till

Nevitshög n:r 10

m.fl. hemman uti Nevitshögs socken av Bara härad och Malmöhus län; upprättat vid laga syneförrättning år 1922 av

Statens lantbruksingeniör.
Svenska Sockerfbr. a.-B.

1/2 mtl. Stanstorp
Sodalitiehemman
Stadskom. Lars Wollmer.
arr. Fanjunkare Hallströms stenhus.

Till Lund

Till Simrishamn

Till Trälleborg

Egg. Lund Trelleborgs Järnväg
Arr. G.-B. Staffanstorps Lantmannaaffär.

Nevitshög n:r 10
Arr. Svenska Sockerfbr. G.-B.

Skala = 1:2000

100 50 0 100 200 met.

KGL. M. ODT

M 3*1189

Tillhör förslag till torrläggning av mark till Nevitshög n:r 10 m.fl. hemman

uti Nevitshögs socken av Bara härad och Malmöhus län; upprättat vid laga syneförrättning år 1922 av

Oscar Bergman

statens lantbruksingenjör.

Blad 2

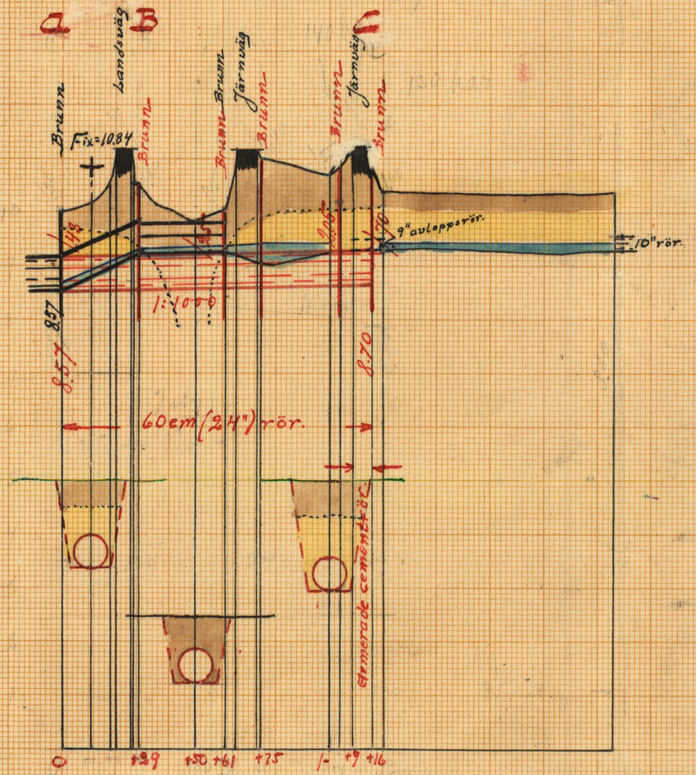

Längdskala = 1:2000

Förslag till brunn Sk. = 1:50

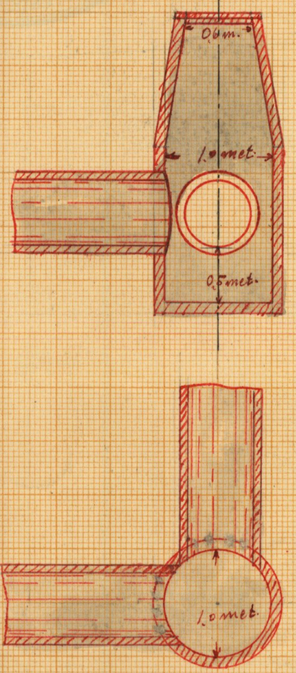

Skala = 1:50

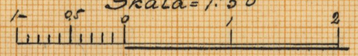

Höjd- och sektionskala = 1:100

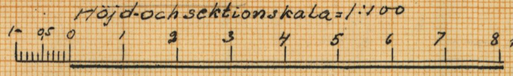

Förslag till intagningsbrunn vid 1+16. Sk. = 1:50.

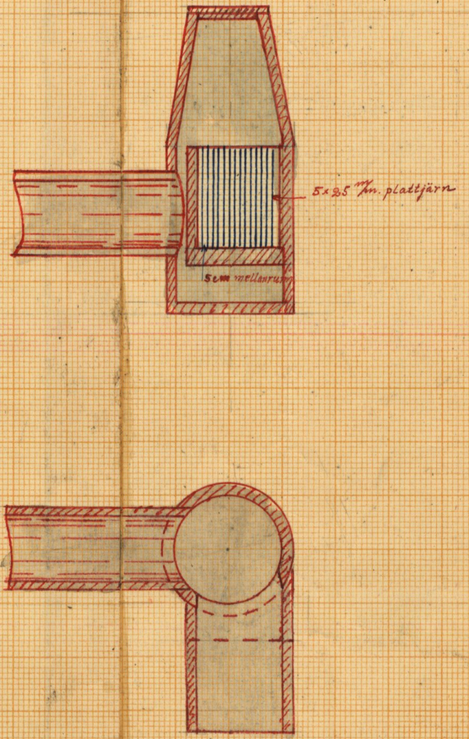

RITN. Nr 002

M 3*1189

Förslag till avloppsledning genom Landskrona - Lund - Trälleborgs järnvägsområde vid Staffanstorps station

upprättat vid laga syneförrättning år 1922

av

Statens lantbruksingenjör.

Mot de för kommungen föreslagna anordningarna har jag intet att erinra. Malmö 29/10 1922.

Arnold Blomberg.

CHEFEN
Södra väg- och vatten-byggnadsdistriktet.

Plan. Skala = 1:1000

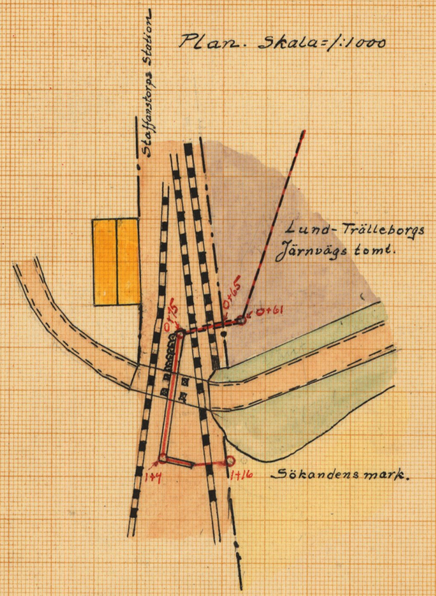

Skala = 1:1000

10 0 10 20 30 40 50 met.

Profil. Skala = 1:200

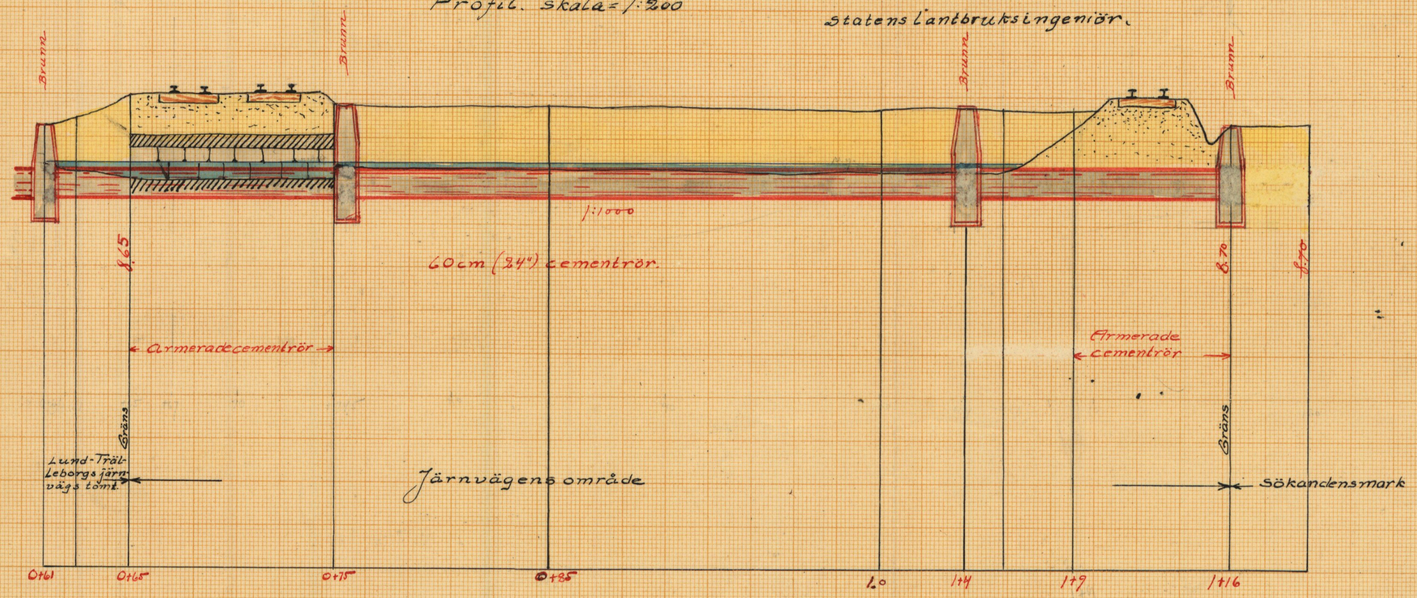

Förslag till brunn

Skala = 1:50

Profil.

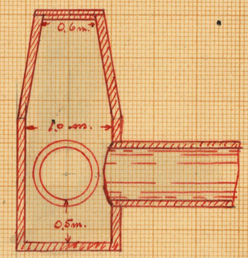

Plan.

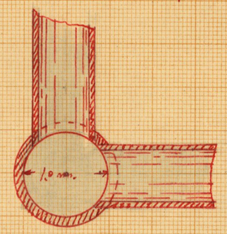

Skala = 1:50

-0.5 0 1 2 met.

Järnvägstrumman vid 0+75

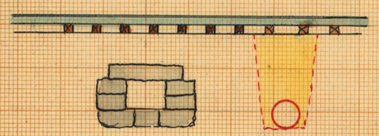

Sektion vid 1.0

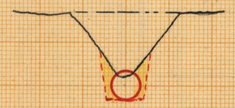

Längdskala = 1:200

1 0 1 2 3 4 5 6 7 8 9 10 11 12 13 14 15 met.

Höjdskala = 1:100

1 0 1 2 3 4 5 6 7 8 met.

Sektion av diket vid 0+75

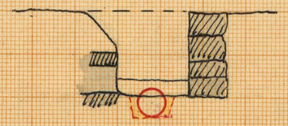

Sektion vid 0+85

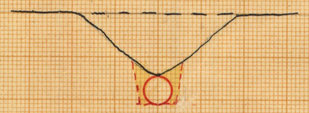

RITN.Nr 003
M 3*1189

58

SÖDERBYGDENS
21 SEP. 1925
VATTENDOMSTOL

Kungl. Lantbruksstyrelsens
Kulturtekniska byrås arkiv

M 3*1189

54

14/7 22

Handlingar NO 91

angående torrläggning av mark till

Nevitshög n:r 10 m.fl. hemman

uti Nevitshögs socken av Bara härad,

Malmöhus län;

upprättade vid laga syneförrättning år 1922.

SVD vol III m 1 54

Innehåller trettiotvå (32) skrivna sidor jämte tre kartor.

Protokoll, hållet vid sammanträde angående bouppteckning på tomtplats nr 10 Nr. vikstorp m.fl. tillhörig

År 1922 den 14 oktober inställde sig undertecknade, vilkas namnteckningar å förenämnda bouppteckningsförrättningshandlingar följa, å Norrska bouppteckningsförrättningsmannens å Stockholms tomtplats på ägo nr. 10 Nr. vikstorp m.fl. tillhörig samt å Bouppteckningsförrättningsmannens å Malmö tomtplats å Malmö stad; att dessa undertecknade sakägare gemensamt önskade förrätta ovanstående bouppteckningsförrättning, vilken av förrättningsmannen förordnad dag med anledning härav påbjudits att gemensamt förrättas.

Närvarande: Förutom bouppteckningsförrättningsmannen Ombudet G. W. Cederberg och fullmäktige Bil A. som avundertecknat å N:10 Nr. vikstorp.
Och å ägarens vägnar:

Johan Jakobsson å N:7 tomt 9 Nr. vikstorp
A. B. Stockholms Landtmannaförening

genom ombudet E. Svensson som avundertecknat å Lund-Hellbergs fören. Lunds klemtomter å N:10 Nr. vikstorp

genom ombudsmannen Johan Olsson
och fullmakt Bil B.

Lund-Hellbergs Landtmän A.B. genom bolagsmannen C. A. Olsson och fullmakt Bil C.

som gelt mån Hanar M. Pålsson
i Stenlåg alle jämte Nilsson i Engsbo, hvilka
bägge yttrat sig öfverlåtelsen att vara
obehörig.

§ 1

Det yrkat motpartens uppsagda grund-
mantal jämkt ansåtes såsom skäligt
bättre än hvad kronofogden upp-
gifvit Bil A.

§ 2

P. Nilsson gjorde sig ingen förpliktelse
mot vare sig förmånstagaren eller gode
mannen. Ej heller anses någon sådan
förpliktelse ha påvilat honom Bil B

§ 3

Det dock antagligt att åtgärden af den
god som sökanden anvisat kommer att
draga tillräckligt att ansökta förmånen Bil C

§ 4.

Förhållandena i trakten synnerligen gynna
tillvaratagandet af den i målet omtvistade
rätt denne innehaft.

§ 5

Sökanden ytterligare förebrår att bolaget använt
medlen tvärtemot lämnade föreskrifter och
hojarnen af jordens skötselmyndighet.

§ 6.

Det dock antagligt att den mark
som nu ligger af vatten vunnit af åtgärden
åtminstone vid jämförelse tillkommer.

§ 7.

Då Nilsson vidare ej ingått förbindelse med

Fahandes lei lag emgifvandena

8 § 8.

Som i nämnd vidare samma att anteckna
fjällandes namnteckning afseende med
tillräcklig visshet att omyndiges
omedelbara behof vederbörligen tillgo-
dosedda, äfvensom redogörelse
dels gjorda transaktioner och för-
slag huruvid ytterligare sådana trans-
aktioner lämpligen kunna af honom
verkställas samt att hålla och tillse
vid hvar dylik förrättning den 1 oktober
nästkommande kl. 8.30 f.m. och dylik nämn-
delse meddelande om i lagrum.

8 § 9

Hvarom protokoll upptages

Ovt att lås sen fram
på Fjärdhundra vägen
Emma Persson

Biläggande sade med.
M Palmen Jöns Nilsson

Den 4 November 1922
inställde sig åter förmyndarna enligt
allt följande sakägare att anhöra:
Svenska Cellulosa Aktiebolaget A. B. som anmo-
dats af N:o 10 Norrbäcks nämnd Disponenten
G. W. Carlsson och för sin talesman förordade
Lunds Handelsman för N:o 10 Norrbäcks
genom Handelsbokhållaren John Palm
eller fullmakt Ant B.
Landshamn - Lund - Fellebergs jäm.

vöjs A. B genom Bankingenjörens
C. A. Alin enligt fullmakt Bil. F.

§ 10

Förhålles de sedan första sammanträdet
upprättade handlingarna att förkastas:

§ 11.

Styrelsen tillsättande Bil. G.

§ 12

Handlingar att ligga till grund för emissionen
att förvaras i Stockholms Enskilda A. B.
Kassa i Depositum.

§ 13

Direktionen S. W. Erlenborg ålägges att sam-
manträde utlysa för val av ordfö-
rande.

§ 14.

Som ej annan vidare förekom att anföra
förklarades föreliggande ärende att sam-
manträdet upphöre.

§ 15

Klassens protokoll upplästes och omedel-
bart justerades

Ord och kassa som ovan
per Fullmakt vägnar
Emil Rappe

Bekräftas och attesteras:
Wallgren Jöns Nilsson

Bilaga 5

Rättegångsfullmakt.

Fullmakt för ingenieuren

eller den, han i sitt ställe vid ett eller flera tillfällen förordnar, att vid över- och underdomstolar, exekutionssäten och övriga myndigheter i Sverige anhängiggöra, utföra och bevaka vår *talan* vid regne-
färdighet för tomtläggning af mark vid Nordstrand N:r 10 m. fl. den-
samma

att jämväl utom domstol vid alla de tillfällen, då vår *rätt härutinnan kan vara i fråga, densamma iakttaga och bevaka; att uppbära och kvittera alla* våra *uti ifrågavarande sak tillkommande medel och handlingar samt att antaga eller förkasta förlikning eller ackord; hållande* vi *för gillt vad ombudet å* vår *vägnar lagligen gör och låter.*

Stockholm *den* 5 Okt. *19*22

Svenska Sockerfabriks Aktiebolaget

L. F. Granholm

Egenhändiga namnteckning *intygas av oss på en gång närvarande vittnen:*

Edmund Blume

Harald Frisk

N:r 101. A.-B. Hasse W. Tullberg, Stockholm. — F. E.

Domkyrkorådet i Lund.

Fullmakt.

Domkyrkokamreraren John Palm i Lund eller den han i sitt ställe förordnar befullmäktigas härmed att vid dess eller de sammanträden, som komma att hållas angående av Kungl. Maj:t Befallningshavande i Malmöhus län förordnad syn för förrättning av mark till N:10 Nefritshög m. fl. hemman i Nefritshögs socken av Dess Nämnd, bevaka Domkyrkorådets i Lund rätt och dess talan förn.

Omburdets lag åtgärden godkännes.

Lund den 6 Oktober 1922

På Domkyrkorådets i Lund vägnar:

M. Bjurenstedt

Anton Eckerdh

LANDSKRONA-LUND-TRELLEBORGS
JÄRNVÄGS AKTIEBOLAG.

7

B1C

Fullmakt för baningenjören C. A. Olin att vid sammanträde Lördagen den 14 innevarande oktober vid af Kungens Befallningshafvande i länet förordnad syn för torrläggning af mark till N:o 10 Nevitshög m.fl. hemman uti Nevitshögs socken av Bara härad och Malmöhus län föra Landskrona-Lund-Trälleborgs Järnvägsaktiebolags talan och bevaka dess rätt.

Ombudets lagliga åtgärder godkännas.

Lund den 12 oktober 1922.

för Landskrona-Lund-Trelleborgs
Järnvägs Aktiebolag.

Bevittnas

Kamrer, Lund.

Byråassistent, Lund.

Fullmakt för bankdirektören C. A. Olin att vid kommande Lördagen den 14 innevarande oktober af Kommunens Bolstämma i Lunet företräda syn för torrläggning af mark till K:o 10 Nevitahög m.fl. Samman uti Nevitahöga socken av Bara Härad och Malmöhus Län för Landskrona-Lund-Trelleborgs Järnvägsaktiebolags talan och bevaka dess rätt.

Omyndiges lagliga företräder godkännes.

Lund den 12 oktober 1922.

11

8

Bild

Resolution.

Herr ~~*distriktslantmätaren*~~ *lantbruksingenjören i Malmö-hus län*

förordnas härigenom att, därest laga hinder ej möter, i behörig ordning företaga den i inneliggande ansökan omförmälda förrättning.

Malmö i landskansliet den 14 juli 1922.

På länsstyrelsens vägnar:

Utan avgift.

9

K. Maj:ts Befallningshavande
14 JUL 1922
Landskansliet

Till

Kungl. Maj:ts Befallningshavande i Malmöhus län.

Undertecknadfår härmed anhålla om förordnande för vederbörlig lantbruksingenjör att enligt gällande vattenlag förrätta laga syneförrättning för torrläggning av mark till N:r 10 Nevitshög m.fl. hemman uti Nevitshögs socken av Bara härad.

Staffanstorp den 13/7 1922.

SVENSKA SOCKERFABRIKS AKTIEBOLAGET

Mat Ingeström

Bil. E 10

Svenska Tobaksfabriksaktiebolaget
Skåne-Tobak

Domkyrkorådet i Lund har nämnden medela Svenska Tobaksfabriksaktiebolaget rätt att använda en lega synnefönätning för förläggning av mark till det av bolaget använda Domkyrkohemman i Lund tillhörige hemmanet Nefritskog N:o 10 i Nefritskogs socken av Skåne län.

Lund den 24 Juli 1922

På Domkyrkorådets i Lund vägnar:

M. Pfannenstill.

Ernst Salomon

LANDSKRONA-LUND-TRELLEBORGS
JÄRNVÄGS AKTIEBOLAG.

11

Bil F

Fullmakt för baningeniören C.A.Olin att, vid fortsatt sammanträde lördagen den 4 instundande november angående torrläggning av mark till N:o 10 Nevitshög m.fl. hemman uti Nevitshögs socken av Bara härad och Malmöhus län, föra Landskrona - Lund - Trälleborgs järnvägsaktiebolags talan och bevaka dess rätt.

Ombudets lagliga åtgärder godkännas.

Lund den 30 Oktober 1922.

Landskrona-Lund-Trelleborgs Järnvägs Aktiebolag

[signature]

Tillämpat för bankingenjören C.A.Olin att, vid fortsatt
sammanträde jördagen den 4 innevarande november anpående fort-
sättning av mark till N:o 10 Nevitanög m.fl. beviljad ut-
Nevitanögs socken av Bara häred och malmöhus län, för kanda-
kronas - lund - Trelleborgs järnvägsaktiebolags talan och be-
svara dess rätt.

Omnämnda lagfilga åtgärder vidtagnas.

Lund den 30 Oktober 1922.

Bil. E 12

Utlåtande af commun-
nen vid dan af Kungl. Maj:t
befallning upprättade å
Länet på denna grund an-
ställan förrättade kom-
munikationsplan på Lom
Långsmy i mark Tills N:10
Nevilshög m.fl. kommun
uti Nevilshögs socken af
Barne härads och Malmö
hus län.

Uppdraget förklarar, som af den nyssnämnda befallningen framgår, att planen skulle upprättas på sådant sätt och i sådan skala, att den kunde tjena som underlag för bedömande af behofvet af och lämpligheten af de föreslagna allmänningsvägarna å enlighet bestämmelserna i 7 kap. af vattenlagen för andra riket.

Några egna linier har förrättningsmannen icke dragit.

Den sidlända marken, som tillhandahållits af dikningen har afpallats å lämplig planhöjd, hvarvid beräkningsgrunden blifvit så bestämd att all den nedom denna linie eller kurva belägna mark ej under normalår förmälleniden så länge den regulära djupet af 1,2 m.

Den förrättade ingående marken är till areal och beskaffenhet angifven i den

uppriallats Berliinsmys alt klöpslöshningsländen. –

Då ej nåsot åpvarskommelse om allmänt tillfälle alt konstaterat förhållning emellan kuppas, tillåtes det commissarien att uppriallta vädret af den bästnall alla jordbyshållning, som skulle komma att gynna dikningens tillfälle tillvarotagas den vattenskadade marken. –

Skulle kuppa commissarien rätt så tillväga att reglan den vattensjuka marken kåjdslags utsänd alla dess naturliga godhet alla verkspenhet gynnas jordbonnan alla näpsman undanhåll, kvarje åsyftning ändå en noggrannare, som i denna tillvägagångssätt mätet åsyftning på tillfälle kan kuppa vård efter jordens tillfälle undersökning att den ej fullständigt torkats alt åtbörnas den våtan i vårdningslämplig.

Marken nuvarande vård dennes är kuppad sahlejen ansande dels af det tillfälle vädret efter tvångsmyrn d. v. s. af jordens naturliga godhet alt verkspenhet alt dels af marken kåjdslags förhållande till den jämnpande vattenytan i dikes d. v. s. af marken nuvarande vattenhalt.

Mach med sådant kåjdslags att den lägsta kåjn än denna på vattenhalten, utan likväl nödigt afsag på fall att tålning berähnats, den

höjdlägesmeden 1.0 — den annan sålunda
vara värd 1.0 af hvad den såsom fullt Torlands
framdeles bör blifva värd d.v.s. den är allmänt
åtrådd af dikesmän. —

• den mark dikonat, som ligger så långt
att den nu ej kan vara värd högst alls
kan höjdlägesmeden 0 allt i detta förlag kan
denna mark blifvit kard 0.1 m. under den
vid underhållningsföretagets verkande vattenyta.

Höjdskalan varierar således emellan 1.0 och
0.0 att de olika Torrläggningsmarkerna i denna
skala äro kända af markens höjdläge.

Beträffande markens värde efter dikesmän
kan denna värdering ske under förutsätt-
ning att marken skall blifva fullständigt
Torlagd. —

För att den mark, som så ej blir kan er-
hålla nytta af de åtgärder värderna
ske inom torläggningsområden, hvilka åtgär-
der för samma mark, som kvalificerar sig
beviljats om höjdlägesmedlemma. —

För öppen kanalens del värderingsmännen, hvar
att dess profil åtgöras. — I samma länds
åtgöras öppen kvar att en allmänna bestämds
eller förutbestämd. —

Förlagets omfattning är beroende på använda
och uppmätta: kanalbottenbredd 8.0 —
och utgör sammanlagda längden 8.5 —
å kanalen C - B - a. — från a afledes vatten

genom en redan utförd huvudsektion af
0.6 m. vid diameter med fall af 1:1000 åt norr.—
För att den beräknade jordfästningen skall
kunna anses mäkti dikningen verkställas i full
överensstämmelse med det upprättade förslaget.
Det är upprättadt med hänsyn tagen till
framtida vattenmängd, markytans lut-
ningsförhållanden, jordens fästning och sam-
manhållande förmåga och annat, som på
en ändamålsenlig anordning af dikningen
kunnat inverka.—
Vattenmängden har med ledning af ekono-
miska hänsyntagits hafva varit uppställd och
befunnits utgöra för närmaste C-D-A = 140 liter.—
Afloppen har beräknats för 1.0 liters pr. sekund
och hektar och för dimensionerna af Hawkes
formel för vattenhastighet $v = K\sqrt{(1+0.5-10)R}$
med ett värde för den i formeln ingående koefficienten
K = 50. — Efter dessa beräkningsgrunder
och med jordfästningsförhållandet af 1.0 : 1000
skulle rännan erfordra 60 cm (24") vara största.—
Men då beräknade som fullbordade grund-
rör med fallen eller mindre.—
Under gamla banken var 0.65 – 0.75 och 1.9–1.16
grund rörs anvisad. — Vid 0.29, 0.61, 0.75–1.4
och 1.16 meter inlöpsmynningen af botten af 1.0 m
vid diameter med ballen 0.5 m. under rörs under-
kant samt jordfästes med kalk af samma kvalitet
som pulvret. Å den sidvarande ändringen

åpom tō inlāg af bilōmy mell emellt dāmel
galler allt emligt uppmillath sōmman —

Pā grund af mullens beskaffenhēt har en plank-
belāggning fōrslagits emellan rōrbāgen emellan
0+40 – 0+56.

Da Landskrona - Lund - Trelleborgs jārnvāgs ban-
vallar emella 0+65 – 0+75 alth 1+9 – 1+16 lāmna
lucka i vāgen ifrā belāggning af sālunda
math tās 1.2 m. djup alt denna mark ejā
bvad som kunnat ōfvan vatn af āker ell
ång natur vill jārnvāgen tillkomst. Ja' samma
mānnen bestāmma i enlighet med 9 kap 9 alt
10 88 § vattenlagen att Landskrona - Lund - Trelle-
borgs jārnv. A.B skall bekosta alt inom nedan
skriften tid utfōra rōrledningen under jārnvāgens
banvalls krōn —

Enlighet med 10 kap 52 88 § vattenlagen
har planen fōr rōrledningens anordnande
under banvallen innanfōr tās skyfen fōr sād
vāg alt vattenbyggnads āndāmālet, som ej kraf
nāgot att denna emot enig mot i sitt
tekniskt hāvis —

I afseende inga āfven rōrledning mellan allmān
vāg alt jāmte arbetet dennā ej fōrlāgas fōrsām
anmālan denna gjord tās vederbōrande vāg
styrelse —

I afseende på ersättning hāmvisa tās plan
att prōfvelsen jämte kostnadsförslag alt nāg-
ra mānadar —

å planbestämmelser angående byggnadsområden
och tomtindelningen.

Jämlikt förordningen d. 10 maj 1928 angående stadsplan
på landsbygden angående stadsplaner
vidare bestämmes:

att det skall, om tomtindelning vid fastställande
stadsplan, uppgöras och tomtindelningsritning
utvisande dels gränserna för stadsplaneområdet, som
begränsas skall på ena sidan vid allmänna vägen
såväl med hänsyn till planen som profilförhållanden;

att det må påbjudas att jord, som förvärvas
vunnit laga kraft skall vara bebyggd till
dess inom tio år därefter;

att Konungen äger att meddela bestämmelser angående
underhållet av byggnader och tillhörande
tomtmark med hänsyn till byggnadsområdets
ändamål samt att fastställa grunder för ersättning
för tomtmark som tagits till allmänna ändamål
eller som allmänna ändamål, samt förfarandet
därvid;

att allmän skall i offentlig angelägenhet anses
ingripande av angående byggnadsområden till vilka
är den mindre jordbruksfastighet, vilken därtill pröjsen
lämplig att med tillhörande bebyggelse skall
upplåtas i enlighet med bestämmelserna i detta
stycke angående tomtmark; och

att Konungen bör äga att vidare

Kärl borgen för rätt åtgärdande;
att i avseende på annan än att brukas enligt upplåtelsens ändamål
med mindre än att brukaren enligt upplåtelsen därtill är berättigad;
att på något sätt förändra tomtens eller byggnads
varande beskaffenhet;
att vid förhyrningstid till mindre belopp än som
gäng för upprättande eller framställning
att fara för åtgärdande eller annan skada
försäkring eller annat;
att försäkra skall annars fullbordad när av-
talad tillträdes-årsmånad att godkännas av Lands-
hövdingen ~~eller dem~~, länsman eller dennes
ombud;
att förfallo inom skall vara förlängning av
mark till Norrtelje N:10 upph. hemman av år
1922;
att förhållandena skall vidare efter dessa
bestämmelser. Mer nu om så skall erfordras
av tillfälliga förhållanden.

Reservationsvis:
Är någon misnöjd med åtgärd eller beslut
under samfärdsmötet enligt 10 kap eller
vid kan för talan emot sammanträdet tillkänna
skriftligt inom sextio dagar från den dag förrätt.

minsta förslaget afslutas inom två Sådesbyggdens vattendomstol allmänt Länsstyrelsen tillkännagivas.

I beträffande skada gullstämmelse uppkommer skogsmarken att påträffandet att skadan drabbar att skada inte beträffande fastighetsägaren skogsmarken vid ansökan två stöd på ändringsförhandlingen.

Detta beträffande skriftligen, 3 exemplar.

Sessjanläge den 4 november 1932
på fjärdens vägnar
Erik Persson

Bilägges gode män:
M Pålsson Jöns Nilsson

BESKRIVNINGS OCH HÄVDEFÖRTECKNINGSLÄNGD.

Ägofigurernas nr	Hemmanets nummer och namn, ägarens namn och ägofigurens beskrivning	Åker, tomter och dylikt har	ar	kvm.	Äng och odlingsmark har	ar	kvm.	Till odling otjänl. mark har	ar	kvm.	Summa Åker, tomter och dylikt har	ar	kvm.	Summa Äng och odlingsmark har	ar	kvm.	Summa Till odling otjänl. mark har	ar	kvm.	Impedimenter har	ar	kvm.
	h:ko 9 Nevitshög																					
	Johan Jakobsson																					
1	åker		50	-																		
2	do		92	75																		
3	do inp											82	75								16	50
	Jordalitshemman 1/2 inj n:o 2																					
	Fruesläge innehavare																					
	Stadskomministerd Wallner																					
	arr Joh Jakobsson																					
4	åker		01	40								01	40									
	n:o 10 Nevitshög																					
	Lunds domkyrka																					
	arr Svenska sockerfabr A.B.																					
5	åker		96	25																		
6	do		98	75																		
7	d inp																				133	75
8	d inp																				14	-
9	väg inp																				0	40
10	åker		129	75																		
11	do		27	75																		
12	do		09	50								9	54	-								
	Landsbrons Linn																					
	Öfvert											4	38	15							168	65

21

Ägofigurernas nr	Hemmanets nummer och namn, ägarens namn och ägofigurens beskrivning	Åker, tomter och dylikt			Äng och odlingsmark			Till odling otjänl. mark			Summa: Åker, tomter och dylikt			Summa: Äng och odlingsmark			Summa: Till odling otjänl. mark			Impedimenter		
		har	ar	kvm.	har	ar	kvm.	har	ar	kvm.	har	ar	kvm.	har	ar	kvm.	har	ar	kvm.	har	ar	kvm.
	T. Tryso										4	38	15							1	68	65
	Trelleborgs Järnväg A.B.																					
13	banvall inp																				70	–
14	o mj																				05	25
15	banvård inp																				15	–
16	väg inp																				07	50
17	väg mj																				13	50
18	Torsö		16	50								16	50								–	–
	Sma										4	54	65							2	79	90

Kristianstad den 4 november 1922

på fastighetsägarens vägnar

Erik Persson

VÄRDERINGSLÄNGD.

Ägofigurernas nr	Hemmanets nummer och namn, ägarens namn och ägofigurens beskrivning	Areal har	Areal ar	Areal kv.	Värde per har vid fullständ. torrläggn. Kr.	Före grävningen: Höjdlägesgrad	Före grävningen: Värde pr hektar Kr.	Före grävningen: Värdet utgör Kr.	Före grävningen: Värdet utgör öre	Efter grävningen: Torrläggningsgrad	Efter grävningen: Värde pr hektar Kr.	Efter grävningen: Värdet utgör Kr.	Efter grävningen: Värdet utgör öre	Förbättringsvärde Kr.	Förbättringsvärde öre	Summa förbättringsvärde Kr.	Summa förbättringsvärde öre
	N:o 9 Nevishög																
	Johan Jakobsson																
1	åker		50	-	2600	0.8	2080	1040	-	1	2600	1300	-	260	-		
2	do		32	75	2600	0.6	1560	570	90	1	2600	851	50	340	60		
	Sma		82	75				1550	90			2151	50	600	60	600	60
	Sodalitichemmanet Sma n:2																
	Stenstorp, innehav, Stadshem.																
	L. Vollmer, arr. Joh. Jakobsson																
4	åker		01	40	2600	0.8	2080	29	12	1	2600	36	40	7	28		
	Sma		01	40				29	12			36	40	7	28	7	28
	N:10 Nevishög																
	Lunds Domkyrka																
	arr. Svenska Sockerfabr. Ab																
5	åker		96	25	3000	0.7	2100	2021	25	1	3000	2887	50	866	25		
6	do		98	75	3000	0.5	1500	1481	25	1	3000	2962	50	1481	25		
10	do	1	23	75	3000	0.5	1500	1856	25	1	3000	3712	50	1856	25		
11	do		27	75	3000	0.7	2100	582	75	1	3000	832	50	249	75		
12	do		07	50	2600	0.7	1820	136	50	1	2600	195	-	58	50		
	Sma	3	54	-				6078	-			10590	-	4512	-	4512	-
	Landskrona-Lund-Trälleborgs järnvägs Ab																
18	Tomt		16	50	10000	0.6	6000	990	-	1	10000	1650	-	660	-		
	Tomt		16	50				990	-			1650	-	660	-	5119	88

Ägofigurernas nr	Hemmanets nummer och namn, ägarens namn och ägofigurens beskrivning	Areal har	Areal ar	Areal kv.	Värde per har vid fullständ. torrläggn. Kr.	Före grävningen: Höjdlägesgrad	Före grävningen: Värde pr hektar Kr.	Före grävningen: Värdet utgör Kr.	Före grävningen: Värdet utgör öre	Efter grävningen: Torrläggningsgrad	Efter grävningen: Värde pr hektar Kr.	Efter grävningen: Värdet utgör Kr.	Efter grävningen: Värdet utgör öre	Förbättringsvärde Kr.	Förbättringsvärde öre	Summa förbättringsvärde Kr.	Summa förbättringsvärde öre
	Tyst		16	50				990	–			1650	–	660	–	5119	88
	Sma		16	50				990	–			1650	–	660	–	660	–
													Summa			5779	88

Stockholm den 4 Nov. 1922

Gårdsägarens namn

Erik Persson

Biträdande sakkunnig

M Palmgren

Länsassistent

KOSTNADSFÖRSLAG.

Läge	Längd i meter	Arbete m. m.		Antal	à kronor	Kostnad Kr.	Kostnad öre	Kostnad Kr.	Kostnad öre	Summa Kr.	Summa öre
		Dikesutläkan A-B-C									
0 - 0+29	29	0.6m (24") rör	lm	29	15 —	435	-				
		för gräfning, rörenläggning & igenfyllning vägens ordningställande och stängning		29	6 —	174	—				
						25	—	634	—		
0+29 - 0+65	36	0.6m (24") rör	lm	36	15 —	540	-				
		för gräfning, rörenläggning igenfyllning	lm	36	4	144	—				
0+40 - 056		planläggning under rören	lm	16	3	48	—	732	—		
0+75 - 1+9	94	0.6m (24" / 45)	lm	34	15 —	510	-				
		för gräfning m.m.	lm	34	3 —	102	—	612	—		
0+29, 0+61, 0+75 1+4 och 1+16		intagningsbrunnar af betong enligt									
1+16		sitting	st.	5	125			625	—		
		galler och intag						50		2653	—
		för oförutsedda fall m.m.								267	—
0+65 - 0+75 1+9 1+16	27	0.6m (24")								Sma 2920	—
			p								

Stockholm den 4 nov 1912

På Gatukontorets vägnar

Ernst Berggren

Läge	Längd i meter	Arbete m. m.	Antal	à kronor	Kostnad		Kostnad		Summa	
					Kr.	öre	Kr.	öre	Kr.	öre

GRÄVNINGSLISTA.

Dikets beteckning	Avvägnings-pålens n:r	Längd mellan pålarna	Dikets sidoslänt	Dikets djup	Dikets bottenbredd	Dikets dagbred	Anm.
A-B-C	0			1,43			Fix = 1084
	+50	50		1,25			
	1-	50		2,05	60cm (24")	Cementrör	
	+16	16		1,70			
Summa		116					

Stockholm den 4 nov. 1912

Jr Tjänstemännen

Ernst Persson

Dikets beteckning	Avvägnings-pålens n:r	Längd mellan pålarna	Dikets				Anm.
			sidoslänt	djup	bottenbredd	dagbred	

Kostnadsfördelningslängd.

Hemmanets nutl.	Hemmanets n:r	Hemmanets namn	Ägarens namn	Förändringsvärde kr.	Förändringsvärde öre	Delägarens procent	Ökningskostnad kr.	Ökningskostnad öre	Förrättningskostnad kr.	Förrättningskostnad öre
	1:9	Nevitshög	Johan Jakobsson	600	60	10.99	303	39	34	85
1/2	2	Stanstorp	Sodalitieken. Innehav. Hodskom. L Vellinge							
			arr. Johan Jakobsen	7	28	0.13	3	80	0	44
	10	Nevitshög	Lunds Domkyrka, arr. Lr. Lockerfabriks Ak.	4512	–	78.06	2279	95	261	84
	do		Landskrona - Lund - Trälleborgs Järnv. Ak.	660	–	11.42	333	46	38	31
			Summa	5779	88	100.–	2920	–	335	44

Klippanstorp den 4 nov. 1922

på fjärdelin vägnar

Bitr. Ingenjör Pettersson

Bitr. Ingenjör Pettersson

Kallelse.

Nedanskrivna sakägare varda härigenom kallade att själva eller genom lagligen befullmäktigade ombud tillstädeskomma vid det sammanträde, som av mig blivit utsatt att hållas å Svenska Sockerfabriksaktiebolagets kontor, i Staffanstorp lördagen den 14 innev. oktober kl. 8,30 f.m. angående av Konungens befaalningshavande i länet förordnad syn för torrläggning av mark till N:r 10 Nevitshög m.fl. hemman uti Nevitshögs socken av Bara härad och Malmöhus län.

Kallelsen hörsammas vid laga påföljd.

Lund den 4 oktober 1922.

Statens lantbruksingeniör.

Förestående kallelse är mig delgiven, som härmed erkännes:

Nevitshög n:r 7 & 9	Joh. Jakobsson.	Joh Jacobsson
Stanstorp n:r 2	Arr. Fanj. Hallströms sterbhus.	Augusta Hallström
Nevitshög	Arr. A.B. Staffanstorps Lantmannaaffär.	[illegible]

Att ovanskrivna personer blivit delgivna denna kallelse intyga:

Staffanstorp den 6 Oktober 1922.

A. O. Bergstrand
Stämningsman

Kallelse.

Styrelsen för Landskrona-Lund-Trälleborgs Järnvägsaktiebolag, Lund, varder härigenom kallad att, i egenskap av sakägare, själv eller genom lagligen befullmäktigat ombud tillstädeskomma vid det sammanträde, som av mig blivit utsatt att hållas å Svenska Sockerfabriksaktiebolagets kontor i Staffanstorp lördagen den 14 innev. oktober kl. 8,30 f.m. angående av Konungens befallningshavande i länet förordnad syn för torrläggning av mark till N:r 10 Nevitshög m.fl. hemman uti Nevitshögs socken av Bara härad och Malmöhus län.

Lund den 4 oktober 1922.

Ernst Lundgren

Statens lantbruksingeniör.

Förestående kallelse är oss delgiven, som härmed erkännes:

Lund den 5 oktober 1922

för Landskrona-Lund-Trelleborgs Järnvägsaktiebolag

Bevittnas:

....

Får anhålla att ovanstående kallelse efter undertecknandet benäget måtte till mig återsändas. Som ovan. Ernst Lundgren

Kallelse.

Herr Stadskomminister Lars Vollmer, Lund, varder härigenom kallad att i egenskap av sakägare, själv eller genom lagligen befullmäktigat ombud tillstädeskomma vid det sammanträde, som av mig blivit utsatt att hållas å Svenska Sockerfabriksaktiebolagets kontor i Staffanstorp lördagen den 14 innev. oktober kl. 8.30 f.m. angående av Konungens befallningshavande i länet förordnad syn för torrläggning av mark till N:r 10 Nevitshög m.fl. hemman uti Nevitshögs socken av Bara härad och Malmöhus län.

Lund den 4 oktober 1922.

Erwin Ruzicka

Förestående kallelse är mig delgiven, som härmed erkännes:

Lund den 4 oktober 1922

Lars Vollmer

Bevittnas:

Th. Nielsen H. Nielsen

Får anhålla att ovanstående kallelse efter undertecknandet benäget måtte till mig återsändas. Som ovan.

Erwin Ruzicka

Domkyrkorådet i Lund.

Att Domkyrkorådet i Lund den 4 innevarande month kallats att, i egenskap av ägare, själv eller genom laglygen befullmäktigad ombud tillvarataga vid den sammanträde, som blivit utsatt att hållas å Svenska Tobaksfabriksaktiebolagets kontor i Staffanstorp lördagen den 14 dennes kl. 8 1/2 30 f.m. angående av Kungl. Maj:ts Befallningshavande i länet fastställd syn och förläggning av mark till N:o 10 Nefritshög m.fl. hemman i Nefritshögs socken av Skrakhund, erkännes
Lund den 5 Oktober 1922

På fjärdens vägnar:
Albert Ekelund

Arvodesräkning

för laga syneförrättning för torrläggning av mark till N:r 10 Nevitshög m.fl.hemman uti Nevitshögs socken av Bara härad och Malmöhus län;upprättad enligt lantbruksingeniörstaxan av den 31/12 20.

För lösen för förordnandet jämte kommissionsarvode		3:-
" 8 st.kallelser á 50 öre		4:-
" 2 st.sammanträdesdagar,den 14/10 och 4/11 22		24:-
För ägomätning,skala 1:2000:		
" mätningsområdets gränser,1.92 km.á 3:- kr.		5:76
" 9 st.ägofig.åker,medelareal 0,51 har,á 36 öre	3:24	
" 4,5465 har " , " " " ,á 54 "	2:46	
" 9 st.ägofig.imp., " 0,31 " ,á 14 "	1:26	
" 2,799 har " , " " " ,á 42 "	1:18	8:14
därtill 30%		2:44
" rubrik,skala m.m.		4:-
För ytavvägning 7,3455 har á 52 öre	3:82	
" 40 punkter á 4 öre	1:60	5:42
" begränsningskurva 1,92 km.á 2:50 kr.		4:80
" längdavvägning och jordundersökningar,den 13/9		12:-
För arealuträkning,skala 1:2000,18 fig.á 7 öre	1:26	
" " " 7,3455 har á 20 öre	1:47	2:73
För ägobeskrivning		1:50
" gradtabell		4:-
" bestämmande av värdet före och efter,9 fig.á 12 öre		1:08
" profilkartan 0,5 km.á 4:- kr.		2:-
" 3 st.sektioner á 17 öre	0,41	
" 1 st.brunn och intag	10:-	10:41
" skalor,rubrik m.m.		3:-
För hydrografisk utredning		2:-
" bestämmande av dimensioner		10:-
" dikenas insättande å kartan		1:30
" grävningstabell		3:-

Trpt. 114:58

		Trpt.114:58
För kostnadsberäkning 1 km.á 4:50		4:50
därtill 0,1 % av kostnaderna		2:92
För införande av höjdsiffror 40 st.á 1 öre		0:40
" utlåtande		24:-
" kostnadsfördelningslängd 3/4		6:-
För utdrag av plan och profilkarta genom järnvägens område	12:-	
" rubrik, skala m.m.	7:-	19:-
För kopia av plan och profilkarta:		
" rubrik, skalor m.m.		7:-
" 18 fig.á 10 öre	1:80	
" 7,3455 har á 28 öre	2:06	3:86
därtill 25 %		0:95
För 40 st.höjdlägestal á 2 öre		0:80
" diken å plankartan		1:50
" profilen 0,2 km.á 7:- kr.		1:40
" tvärsektioner, brunn och intag lika föregående		10:41
därtill 30 %		3:12
För kopia av plan och profilkarta genom järnvägens område	9:-	
" rubrik, skala m.m.	7:-	16:-
För avskrift av handlingar och inbindn.		25:-
		241:44
För utlägg för Distriktschefens bevis		30:-
För gode männen		61:-
" kallelsekostnad		3:-
		Sma kr. 335:44

Den, som med denna räkning icke åtnöjes, äger att inom ~~trettio dagar~~ tre månader härefter, klander därå, genom stämning till Bara häradsrätt anställa.

Nevitshög den 4 november 1922.

Carl Persson

Att delägarna erhållit ett lika lydande exemplar intyga:

Mårten Jönsson