

Förslag

till torrläggning av mark till


Överlinge nr 14

m.fl. hemman uti Hammarlöfs socken av Skytts härad och Malmöhus

Län; upprättat vid laga syneförrättning år 1924 av


Per Rasmusson

Statens Lantbruksingenjör

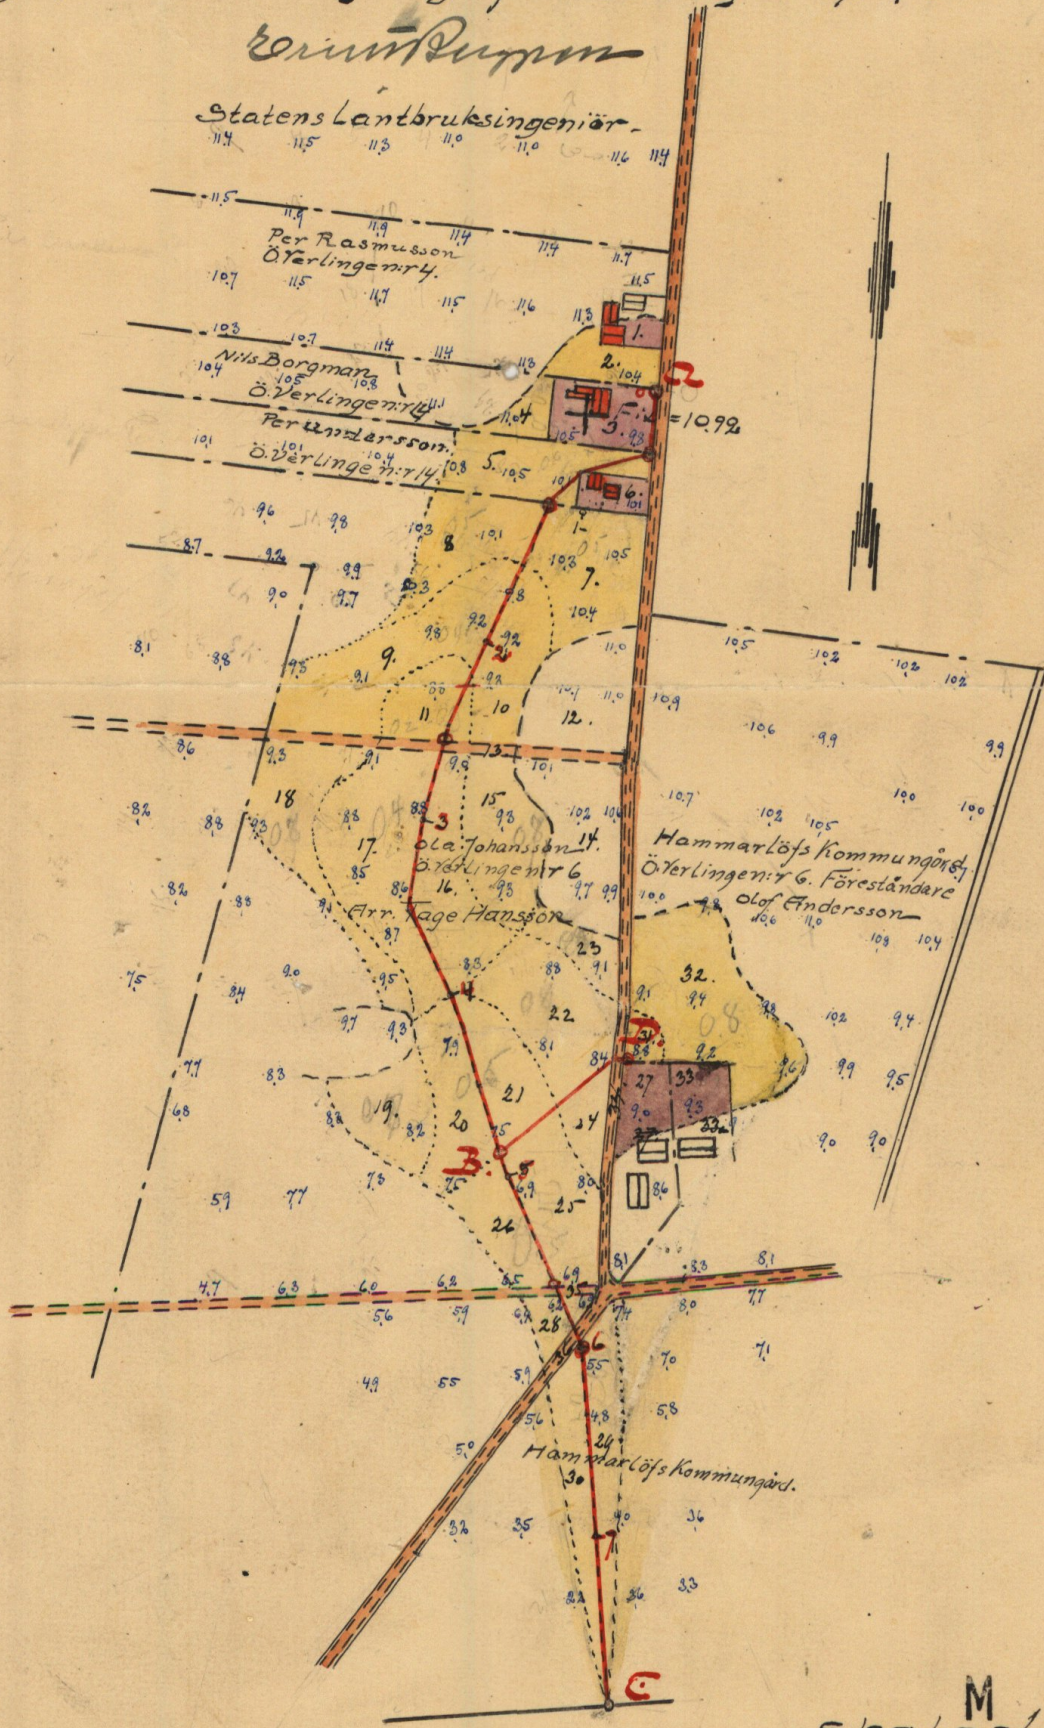

RITN.Nr 001

M 2*1196
Skala = 1:4000






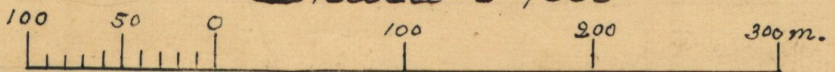


Tillhör förslag till torrläggning av mark till Överlingen nr 14. m.fl. hemman
uti Hammarlöfs socken av Skytte härad och Malmöhus län; upprättat vid laga synförrättning

år 1924 av
Remundson

Statens lantbruksingenjör.

Förslag till Brunn
Skala 1:50

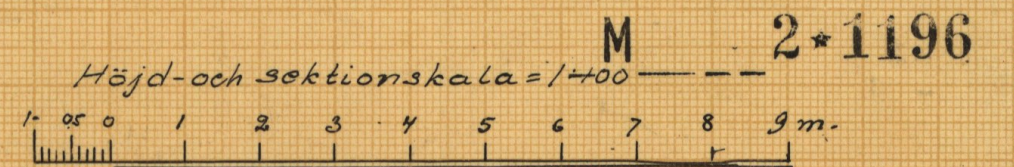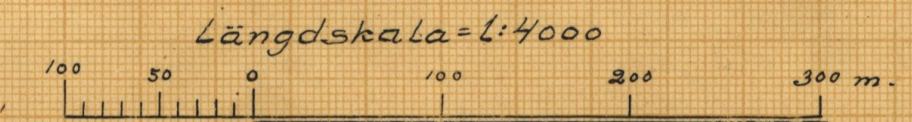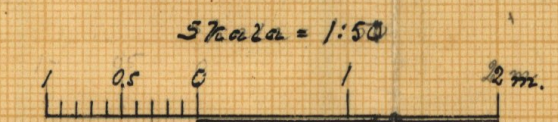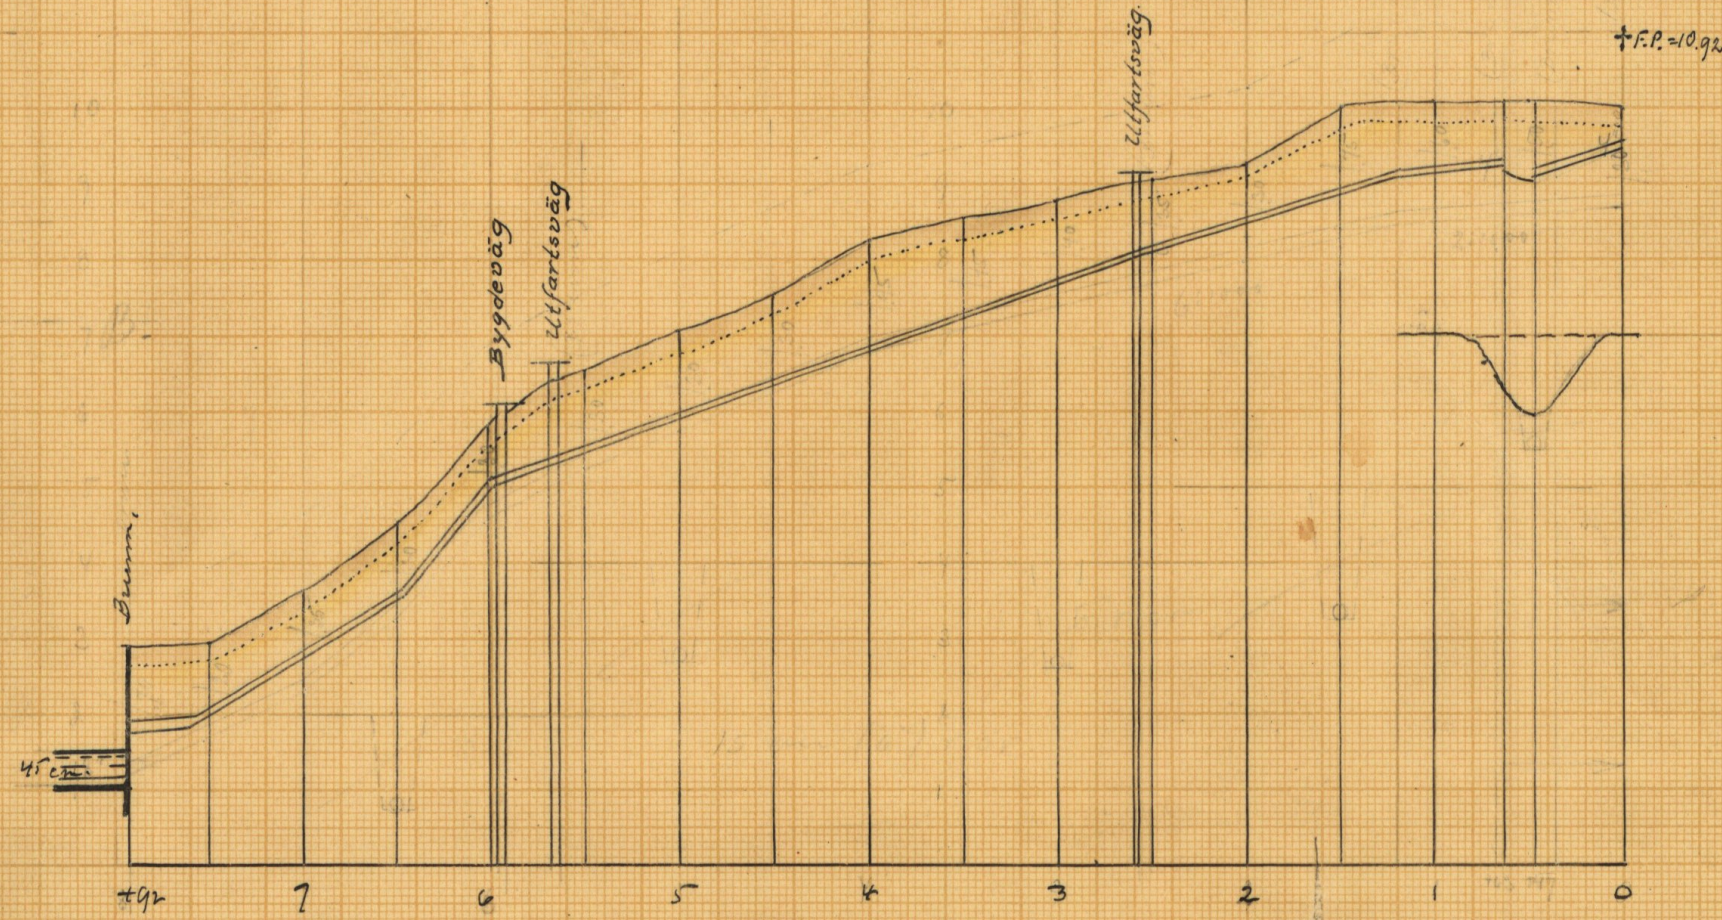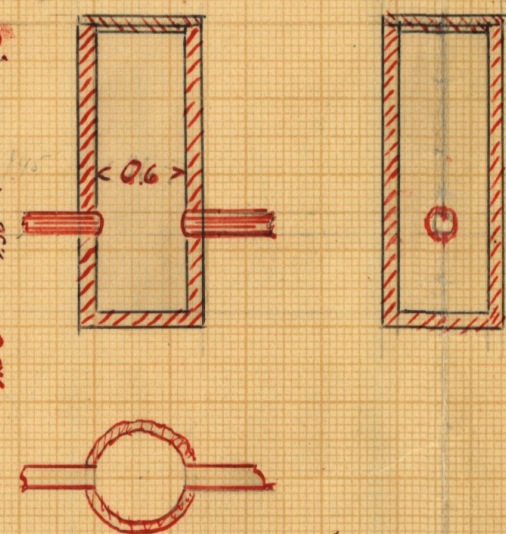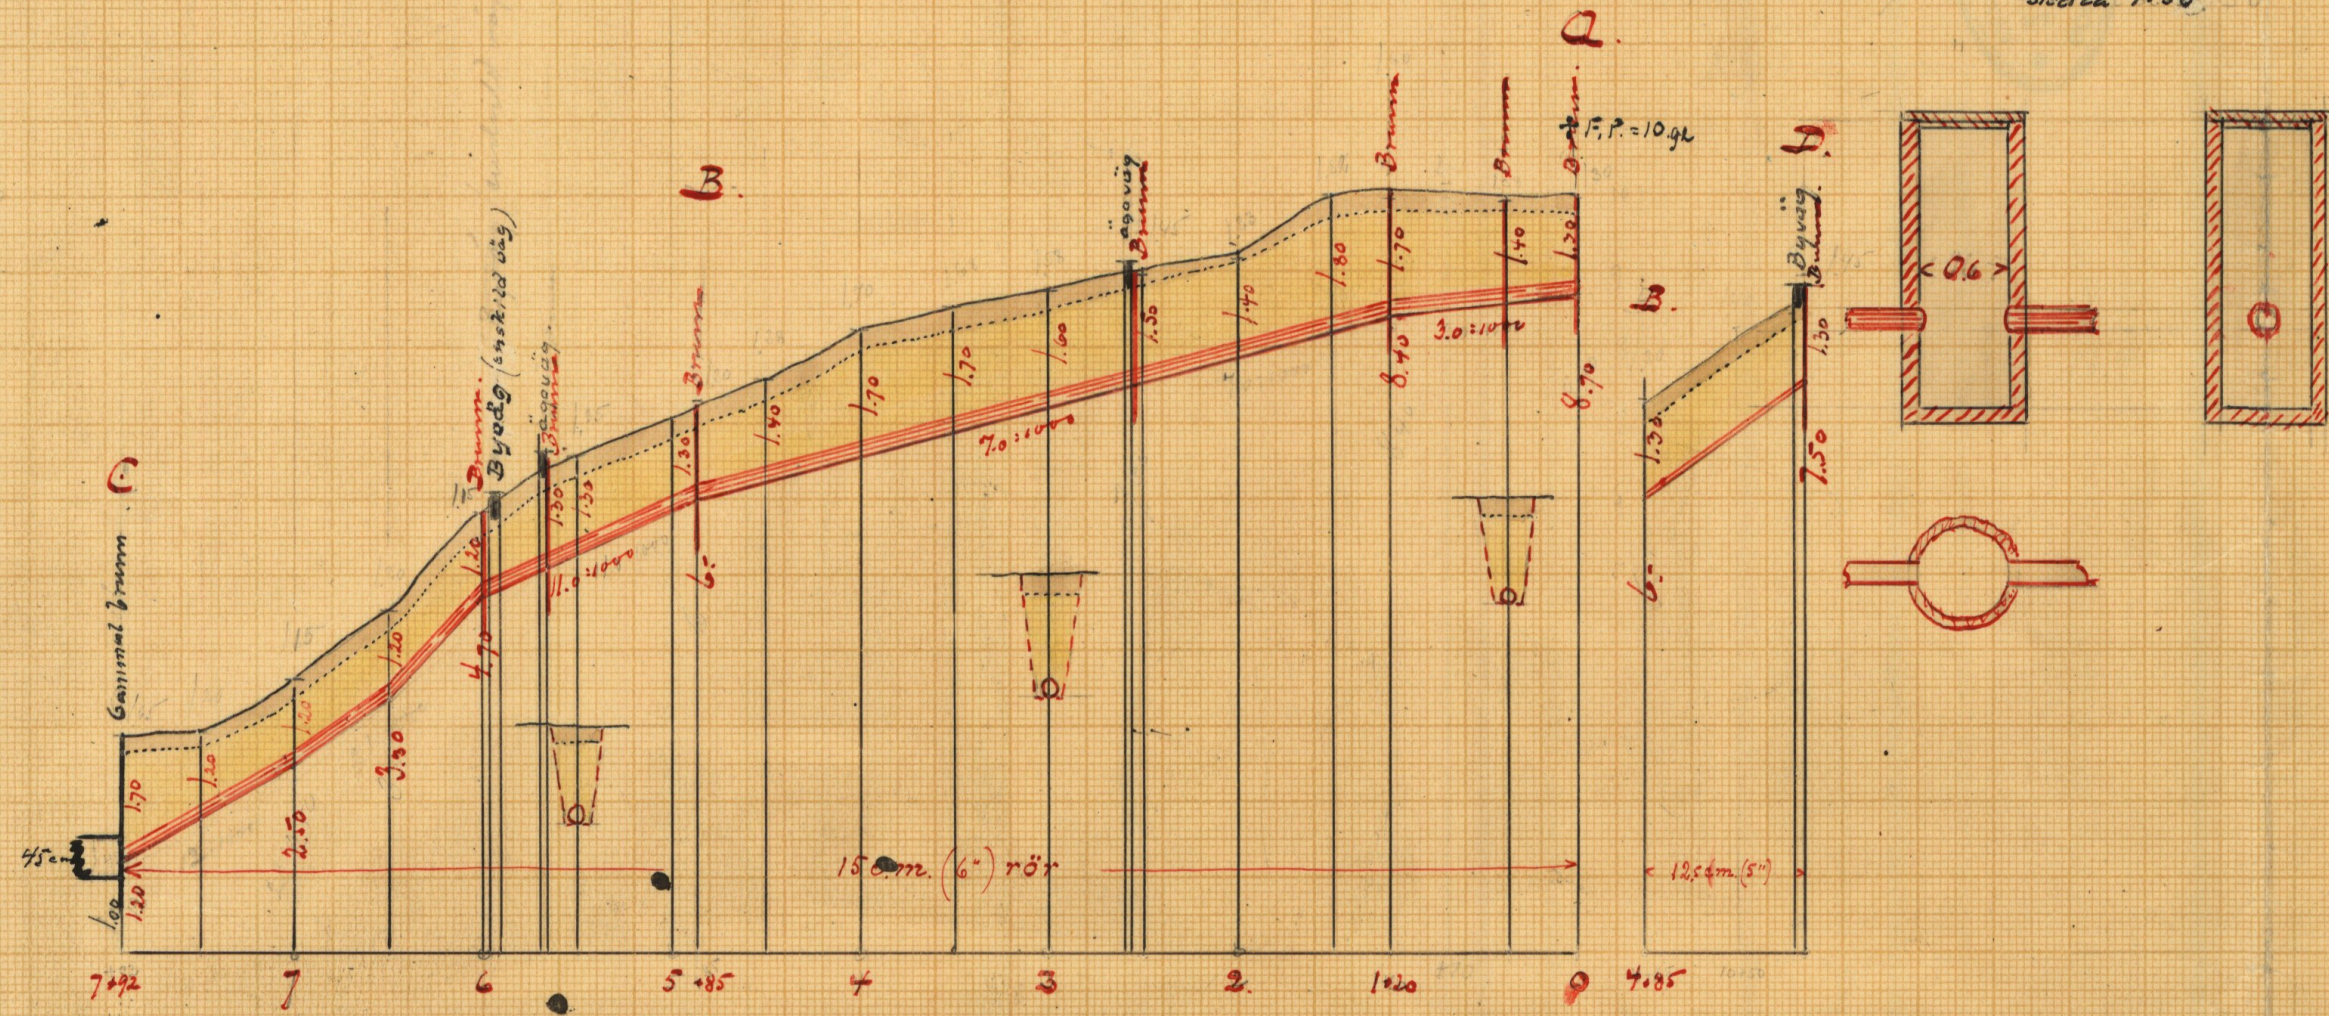

RITN. Nr 002

M 2*1196

65

BODERBYGGENS
21 SEP. 1925
VÄTTEBOKSTOL

Kungl. Lantbruksstyrelsens
Kulturtekniska byrås arkiv

M 2*1196

¹³
~~623~~ 10 89/90
Handlingar
angående torrläggning av mark till
Ö. Värlinge nr 14 m.fl. hemman
uti Hammarlövs socken av Skyttes härad,
Malmöhus län;
upprättade vid laga syneförrättning år 1924.

Innehåller trettio (30) skinnna sidor jämte två kartor.

1
Prövalhall, hållet vid Samman-
trädet angående Laga om-
förändring för förläggning af
musk till N:14 Ö. Välling m. pl.
Lunnen.

År 1924 den 1 April intillde sig under
Föreläsning, Statens Lantbruksskoleinspektors
Lantbruksskolan Nils Borgman i N:14 Östra
Välling för att på grund af nedan iaktagna
förändrade förhållanden Laga omförändring
för förläggning af musk till N:14 Östra Välling
m. pl. Lunnen uti Hammarby
skolan i Lilla Lunda och Malmslätt
Lån: och hade vidhållande talningar genom
särskilda kallelser underrättats om för-
ändringens förhållanden denna dag med
anledning deraf följande personer
jämvald tillstållskommitté:

Sekundera:

Nils Borgman för N:14 Ö. Välling

Per Andersson N:14 Ö

och af öfriga valmän:

Ola Jansson för N:6 Östra Välling

Tore Hansson som anst. J

Olof Andersson som ordförande: Hammarby
fällingsvärdtyrskan för Hammarby Hammar-
gård.

Per Rasmussen för N:4 Ö. Välling.

den gode män: Lars S. M. Måller
Måller och Jöns Persson. Hammarby
Lilla Lunda och Lilla Lunda och Lilla Lunda
skiftingsordningar.

8:1

Det för underrättelse utspäddt förord-

nauder jämt anslas denna uppläsning
och lida lydlös samfogad Bil A.

§: 2

De tillfrågar sig till i nästan hvar annalen
med vare sig föraktningssinn eller gask
manus. En ligger annars några långa
hinder förfrågar mot föraktningen ligger
Lagman.

§: 3.

Förklaras den: koncept uppläsning plandenter
även det vattensladdat omiader

§: 4.

Således uttryck för sin makt förklarad
till konceptet djup: och för höjandet af guldens
alliering i mäs.

§: 5.

Som i närmast vidare fram till uttalandet för
klaras sammanfattat afklarad med till
konceptet att koncepterna omklaras
skulle redovisat för räknen vidare uttryck
myr vidlig förklarad och uttryck
myr, twarfla sedan djup: guldens ligger
ligger att klara tillig omklaras med
sammanfattat fram till tillig förklarad
skulle som klara förklarad den 17 denna
månen till 10 fram och skulle närmast klara
medklaras denna af koncepterna.

§: 6.

Denna månen uttryck.

och att till tillig fram

frågan tillig fram

Ernst Persson

Att klara till tillig fram:

J. M. Möller, för Persson

87

Efter sammansynen anmälde sig öfverhuvudsakligen
i Kammerlids Fällingsstyrelse för samman-
kommit med skiljande, liksom sam-
skedd för en sammanläggning. Bil B.

Öfverstyrelsen den 1 April 1924

f. Gustaf Wänner
Bengt Persson

Skiljande och nämnd:

L. M. Möller. Görs Persson

Den 17 April 1924

inmälde sig äfven för sammanläggning för
skiljande sammansättning och följande deltagare:

Per Persson	af N:4 ö. Värkinge	
Nils Bergman	14	✓
Per Andersson	14	✓
Ola Johansson	6	✓

Ola Andersson som öfverhuvudsakligen i Kammerlids
Fällingsstyrelse af N:6 ö. Värkinge.
Ordf. i Skiljande styrelsen Ola Bergman i
Skiljande. - 8:8

Da sedan för en sammansättning anmälde
sammansättningarna och följande förslaget
allierades

8:9.

af förslaget utvaldes Bil C

8:10.

För styrelsen valdes Lennar Per Andersson
Nils Bergman och Ola Andersson
samt en medlem allierades sammansättning
för en Bil D.

8:11

Nils Bergman skulle sammanläggas och

göva en litlun auch beuellingas ato
Kultin.

8:12

Lom 7 nass vilas farus ato an-
leluna yalluuelles fristimen of-
stuenas am sammentiten uploet.

8:13


Parus mutulus uploet all arods
ritunen oflämmalles.

ort all lit son of an

p. Gammelstamman
Dennis Persson

Brilliant gell man:

göms Persson. J. M. Möller

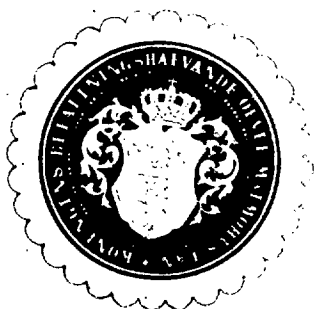


Resolution.

Herr ~~distriktslantmätaren~~ *lantbruksingenjören och*
ridledaren E. Friggren _____
 förordnas härigenom att, därest laga hinder ej möter, i behörig ordning före-
 taga den i inneliggande ansökan omförmälda förrättning.

Malmö i landskansliet den *13 mars* — 19*23*.

På länsstyrelsens vägnar:

Heller ! *Hinner*

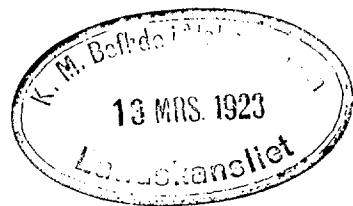

Till Konungens Befallningshavande
i Malmöhus län.

Undertecknade få härmed vördsamt
anhålla om förordnande för behörig
förrättningsman, så enligt gällande
dikningslag förätta syn på ett dike
i Östra Wärlinge n: 6-14 m. fl. (Hammar-
löv socken) så långt som jordens för-
läggning anses nödvändig.
Tillförlitlig kännedom om övriga delägares
namn och hemvist torde först erhållas
efter av förrättningsmännen verkställt
undersökning kunna erhållas

Östra Wärlinge pr Skytte Hemmerlöf
den 9 mars 1923.

Nils Borgman n: 14 Per Andersson n: 14.

Förmynd

ingen vid samfundets smula delar som vid last kom-
förelämningsanstalt för tillagning af smula till 18 ören
världens m. p. hemman och hamnslip smula af
Luth. kyrka och Malinåker län.

Uddeliktur iu kanner förut sig och sin smula
sam sak med tillhanden till förutgången län
konförelämnings.

O. Världens den 1 April 1924.

För Hamnslip Fattigs Styrelse

Olof Andersson

Fattigst Brf.

Beviljas:

Enkelt Persson

J. M. Möller

Görs Persson

Utlåtande af sunne männen
vid den af Kungl. Majt be-
fallingshafvande: Länet
på den förordnade ämbets-
förordnade Laga utnämns-
rättningen för förläggning
af mark till Östra Västergöt
N: 14 m. p. Länmen uti
Hammarlång län af Thylls
här och Malmåhus län.

Öfvervarande förslag som afser
nygräfsning och teckning med en af neder-
flodellens för bälles förläggning af vedan-
delad jord i och för höjandet af slussan-
nas utgrifningsmått, är enligt beaktan-
ningen: 7 kap. af gällande västerlång
allt äro såsom olikt. —

Närst Laga linder med förslaget har
af Länmen utöfnas.

Den sielländs makt, som tillhörs-
las bättnad af oliktigen har affallat
i tillhörsande planhet. Den be-
ningstimen blifvit så beaktad. Allt all
den nedom denna linder eller linder
belägen mark ej under nuvarande af
hållanden är förslaget till all lagstiftning
afgräns af 1.2 miles. —



Det hvar af demas vns har vatten
ellern last till grund för områdets be-
gränsning. -

Den i förslaget ingående marken är till
areal och bekräffhet ansluten; den upp-
rättade Beredningen och Högskolestyrelsens
länder. -

Det är nästan ofrånkomligt om ar-
betet utifrån och bekräffhetas ofr-
delning kommer till. Tillkommer det
sammankommet att utvecklas värdet
af den bekräffte eller godkännelse, som
skulle komma att genom åtgärder
utifrån bekräfftas den värdet
marken. -

Med hänsyn till sammankommet gällande till-
väga att sedan den värdet bekräfftas mar-
kens höjnings utrust och den naturliga
gallret och bekräffhet genom godkän-
ningar och gränsmått undervisar. Hvar
åtgärds är att en godkännelse, som i be-
ror utrustas hem mycket åtgärds
gr. tillas kan lifva värdet efter förslaget
utifrån under förutläggning att den
den fullständigt förslaget och åtgärds
den värdet i värdets länken. -

Markens nuvarande värdet länken är
hufvudsakligen bekräffte och af det lifvan-

de värde af den förutgående d. d. s. af jordens naturliga gellikhet och beehaffenhets och dels af markens höjdläge i förhållande till den förutgående vattennytan d. d. s. af markens nuvarande vattennöda. —

Mark med sådant höjdläge att den ligger högre än luften på vatten = stranden, sedan likväl nödigt afsläp för fall och säkring avskärats, har höjd = läsnivån 1.0. — Den annu således vara värd 1.0 af hvad den såsom fullt förklarad framviddes om blifva värd d. v. s. den är alldeles obestående af dikningen.

Den mark däremot, som ligger så lågt, att den nu ej kan vara värd något alls har höjd = läsnivån 0. —

Höjdelägen varierar således emellan 1.0 och 0.0 och de olika höjdeläsnivåerna i denna skala är bestående af markens höjdläge. —

Bedräffande markens värde efter dikningen, har denna värdering skett under förutgående att marken skulle blifva fullständigt förklarad. — För att den mark som ej är dikad, har en reduktion af de afsläp blifvande värderna skett genom förutgående graden, vilken bestämmats efter samma regler, som hvad förut



berörande om höjningsgraderna. -

För åfring hämtas till värderingslängder, hvarst denna raden återfinnas i för hvarje årsfigur. - 7 samman länd finnas i för hvarje delagens bättnad eller förbättringsvärde. -

Förtecknets omfattning är beroende på an-
sättas, utskudet: sammanlänstskallat
B. 4 och den enskildes förhållanden samt
utv. nyförmig och förklaring med en åfring
härskade A-B-C. Hvarst för närvarande
finnas en för grundligt liggande och för
deni förhållanden förskedd förskedd
och utskudet B-D. -

Å plankattan är likhetstäckernas län-
utskudet med en röd linie och i pro-
filen med två röda parallellerna. -

vid C afbildas vatten i en brun, hvar-
sfrån vatten afbildas genom en censur-
förskedd af 45 cm. i en diameter. -

För de den beräknade förskeddernas
och utskudet mätte utskudet
ställas: för afskedderna med all
utskudet förskedd. -

Allt är utskudet med hvarst
till framman utskudet, mark-
ytans utskudet förskedd, utskudet
och utskudet som på en utskudet



anordning af dimensionerna kunnat invilla
 Vattenströmmarna kapa med ledning af
 dimensionerna kunnat kunnat kunnat kunnat
 gälla alla befästa utgåva för dimensionerna
 $O - 2 + 10 = 4 \text{ km}$, för dimensionerna $2 + 10 - 6 = 10 \text{ km}$
 för dimensionerna $6 - 3 = 12$ och för dimensionerna
 $B - D = 3 \text{ km}$ -

Apinngen kan beräknas till 1/2 till 1/3 av den
 och kunnat. alla dimensionerna efter kunnat
 formel för vattenströmmarna $v = K(1 + 0.1 \sqrt{R}) / \sqrt{R}$
 med ett värde på den i formeln ingående
 koefficienten $K = 50$. -

Efter denna beräkningarna och med
 förhållande fallströmmarna skulle således
 ett 15 cm (6") vara ganska tillräckligt för
 hela dimensionerna A-B-C och ett 12.5 cm
 (5") för dimensionerna B-D. -

Alla som är beräknade som gullgullar och
 som med fälar eller muffar. -

För O, O+36, 1+20, 2+57, 4+85, 5+65, 6 och D insatta
 intägningsbrynnan af ledning af 0.6 m. i en stia-
 men med botten 0.5 m. under vatten under-
 kant samt förmedla med each af armarna
 ledningslignen med fälar - 5 planterade
 är den utmärkt med en röd cirkel. -

I vattenströmmarna för i närmast och i intägnings-
 las med mindre än ett intägningsbrynnan
 och apantierade ledningslinjer den insatta.



Någon allmän väg

ej

~~Den en lagstiftning i insat i förläsa, för
i skicket med att äggen under den
samma förläsa för en annan den som
insat i den under den skicket.~~ —

Någon uttänning enligt 9 kap. 48 § af vetten
läsen kap. 48 § uttänningen under ej tillika
ifrågakomma. —

Förutligt med 7 kap. 21 § af vetten
utgå all mark för hvilken diknen med-
för bäddad en samfällighet.

Familjer föreläsa: 10 kap. 62 § af vetten
läsen, 4 § uttänningen under ifrågakomma
förslag vid den uttänningen:

att det skall, om såhanda till följande

den till den, uttänningen i fullständigt afseende
utgå med det uttänningen förslag,
som närmast skall följande vid uttänningen
utgå med det uttänningen till plan
som närmast följande;

att det om såhanda ej för den följande

utgå med det uttänningen förslag

utgå med det uttänningen förslag

att uttänningen för ej under diknen an

utgå med det uttänningen förslag

utgå med det uttänningen förslag

af uttänningen för ej af uttänningen

utgå med det uttänningen förslag

utgå med det uttänningen förslag



- givdes alla åtsförmåa hvass och en
 allmogenslydnighet som allmogens-
 präst: förträdare för allmogens länden.
 att allmogens skall i offentlig auktion eller
 genom införande af auktion afse-
 linnas till införande att den minst
 liggande, hvilken skulle pågåes län-
 sig och med hvilken kontakt skall
 upprättas i enlighet med länsmä-
 laren i alls utlåtande och länns
 länns länsmännen och länns;
 uttömmningen för länns sälls gallhörd
 borgen för sitt allmogens;
 att länns af länns, skola, när si
 upprättas, uttömmas;
 att förslaget skall annas fullbordas, när
 allmogens blifvit afgjort och gallhörd
 af länns länsmännen. Länns län-
 dens annas;
 att förslaget namn skall vara "Förslaget
 af mark till Ö. länns N:o 18 i län-
 mas af år 1924";
 att förslaget länsmännen skall utgå efter
 länns länns, som gallhörd af län-
 nigen, men nu om si skulle upprättas
 af länns förslaget;

Resvairanis my :

är nästan minnåjd med åtgärd eller
bedur under konfirmeringen eller 10 årg.
eller vill han få talan emat konfirman-
rens utläsande, emopo inom sextio dagar
från den dag fördröingen förklarats af-
slutad sin till Sönderbyndens vatten
denitab och. Leubblake, tilld. bevärd.

I benämna skal fullständigt upptagas
 hvarvandes alla portändar alla skal
 antas alla skal i benämns föras de
 handlingar. Hvarvandes iis åbrupa
 till stöck för ändringsarbetet.

Sedans bewaard voor de toekomst.

O. vorkings den 17 April 1924

For tjänstens värdnad
Eugen Persson

Prädicament geht man:

John Persson

A. H. Meyer

Förering

insänt vid laga sammantade anställde
 förslagen af mark till 11:14 ö. värling m fl.
 hemman uti Hammarlås socken af Rönns
 härad all. Malmstens land.

Undertecknad väja härmed till styrelse
 för försöket till af Anderton, Nils Berg
 man och Per Anderton

ö. värling den 17 April 1928.

Per Anderton

Nils Bergman

os. Johansson

O. Andersson
 Frå Hammarlås Hammarlås

Per Persson

Beitner

Emil Persson Jöns Persson L. M. Mäster

[illegible]

Ägarens nr	Hemmanets nummer och namn, ägarens namn och ägofigurens beskrivning	Åker, tomter och dylikt			Äng och od- lingsmark			Till odling otjänl. mark			Summa									Impedi- menter						
		har	ar	kvm.	har	ar	kvm.	har	ar	kvm.	Åker, tomter och dylikt			Äng och od- lingsmark			Till odling otjänl. mark			har	ar	kvm.				
	<i>Frps</i>		61	-											645	-								7	-	
93	<i>tomt och hädg</i>		09	50																						
34	<i>våg imp</i>																								35	50
35	<i>do imp</i>																								02	-
36	<i>do imp</i>														90	50	-								04	50
	<i>Sum</i>														715	50	-								118	
<i>Ö. Värding den 17 april 1924</i> <i>fr. Gården väner</i> <i>Konstmann</i>																										

[illegible]

V Ä R D E R I N G S L Ä N G D .

Ägofigurens nr	Hemmanets nummer och namn, ägarens namn och ägofigurens beskrivning	Areal			Värde per har vid fullständ. torrlägg.	Före grävningen				Efter grävningen				Förbättringsvärde		Summa förbättringsvärde		
		har	ar	kv.		Kr.	Höjdlägsgrad	Värde pr hektar	Värdet utgör		Torrlägg- ningsgrad	Värde pr hektar	Värdet utgör		Kr.	öre	Kr.	öre
									Kr.	öre			Kr.	öre				
	<u>N: 4 Östra Värkinge</u>																	
	<u>Per Rasmussen</u>																	
1	tomt o trädgård	04	50	4000	0.8	9200	144	-	1	4000	180	-	36	-				
2	åker	12	50	3000	0.6	1800	225	-	1	3000	375	-	150	-				
	<u>Summa</u>	17	-				369	-			555	-	186	-	186	-		
	<u>N: 14 Ö. Värkinge</u>																	
	<u>Nils Borgman</u>																	
3	tomt o trädgård	19	-	4000	0.4	1600	304	-	1	4000	760	-	456	-				
4	åker	07	50	3000	0.8	2400	180	-	1	3000	225	-	45	-				
	<u>Summa</u>	26	50				484	-			985	-	501	-	501	-		
	<u>N: 14 Ö. Värkinge</u>																	
	<u>Per Andersson</u>																	
5	åker	31	-	3000	0.6	1800	558	-	1	3000	980	-	372	-				
6	tomt o trädgård	07	50	4000	0.4	1600	120	-	1	4000	300	-	180	-				
	<u>Summa</u>	38	50				678	-			1280	-	552	-	552	-		
	<u>N: 6 Ö. Värkinge</u>																	
	<u>Ola Johansson</u>																	
	<u>arr. Tage Hansson</u>																	
7	åker	35	-	2800	0.5	1400	490	-	1	2800	980	-	490	-				
8	å	26	-	2800	0.5	1400	364	-	1	2800	728	-	364	-				
9	å	48	-	2800	0.4	1120	537	60	1	2800	1344	-	806	40				
10	å	25	-	2800	0.4	1120	280	-	1	2800	700	-	420	-				
	<u>Summa</u>	134	-				1671	60			3752	-	2080	40	1239	-		

Ägofigurens nr	Hemmanets nummer och namn, ägarens namn och ägofigurens beskrivning	Areal			Värde per har vid fullständ. torrlägg.	Före grävningen				Efter grävningen				Förbättringsvärde		Summa förbättringsvärde		
		har	ar	kv.		Kr.	Höjdlägsgrad	Värde pr hektar	Värdet utgör		Torrlägsningsgrad	Värde pr hektar	Värdet utgör		Kr.	öre	Kr.	öre
									Kr.	öre			Kr.	öre				
	<i>Fys</i>	194	-					1671 60				3752 -	2080 40		1239 -			
11	åker	16	-	2800	1.2	560	89 60	09	2520	409 20	313 60							
15	åker	32	-	2800	0.7	1960	627 20	1	2800	896 -	268 80							
16	åker	35	-	2800	0.4	1120	392 -	1	2800	980 -	588 -							
17	åker	55	-	2800	0.4	1120	616 -	1	2800	1540 -	924 -							
18	åker	36	-	2800	0.7	1960	705 60	1	2800	1008 -	302 40							
19	åker	24	-	2800	0.7	1960	470 40	1	2800	672 -	201 60							
20	åker	26 50		2800	0.5	1400	371 -	1	2800	742 -	371 -							
21	åker	22	-	2800	0.5	1400	308 -	1	2800	616 -	308 -							
22	åker	40	-	2800	0.7	1960	784 -	1	2800	1120 -	336 -							
23	åker	10 50		2800	0.8	2240	235 20	1	2800	294 -	58 80							
24	åker	10 50		2800	0.7	1960	205 80	1	2800	294 -	88 20							
25	åker	30	-	2800	0.5	1400	420 -	1	2800	840 -	420 -							
26	åker	20	-	2800	0.5	1400	280 -	1	2800	560 -	280 -							
27	tomt o trädgård	11	-	4000	0.4	1600	176 -	1	4000	440 -	264 -							
28	åker	08	-	2400	0.8	1920	153 60	1	2400	192 -	38 40							
29	åker	27	-	2400	0.9	2160	583 20	1	2400	648 -	64 80							
30	åker	25 50		2400	0.9	2160	550 80	1	2400	612 -	61 20							
	<i>Summa</i>	563	-				8640 -			15609 20	6969 20		6969 20		6969 20			
	<i>N:o 6 Ö. Värilinge</i>																	
	<i>Flammarlövs kommunegård</i>																	
31	åker	05	-	2800	0.4	1120	56 -	1	2800	140 -	84 -							
	<i>Fys</i>	05	-				56 -			140 -	84 -		8208 20					

[illegible]

[illegible]

GRÄVNINGSLISTA
=====

Dikets beteckning	Avvägnings- pålens nr	Längd mellan pålarna	Dikets				Anm.
			sidoslänk	djup	botten- bredd	dagbred	
<u>Silvretjärnen A-B-C</u>	0			1.30	↗		FP = 10.92
	+36	36		1.40			
	1+20	64		1.70			
	1+50	30		1.80			
	2	50		1.40			
	+10	50		1.50			
	3	50		1.60			
	+50	50		1.70			
	4	50		1.70			
	+10	50		1.40			
	+85	35		1.30			
	5	15		1.30			
	+10	50		1.30			
	6	50		1.20			
	+10	50		1.20			
	7	50		1.20			
	+10	50		1.20			
	+92	45		1.70			
	<u>Summa</u>	<u>775</u>					
<u>Silvretjärnen B-D</u>	B			1.30	✓		
	D	85		1.30	12.5 cm / 5" m		
	<u>Summa</u>	<u>85</u>					
							Ö. Värmland

25

[illegible]

Kallelse

Medanskrifna sakägare varda härigenom kallade att själfva eller genom lagligen befullmäktigade ombud tillstädeskomma vid det sammanträde, som af mig blifvit utsatt att hållas hos Landtbrukaren Nils Borgman å N:r 14 Östra Värlinge tisdagen den 1 april 1924 kl. 10 f. m. angående af Konungens befallningshadjvande i länet förordnad syn för torrläggning af mark till Östra Värlinge N:r 14 m. fl. hemman uti Hammarlöfs socken af Skytts härad och Malmöhus län. -

Lund den 17 mars 1924

Per Rasmussen

Förestånd kallelse är mig delgifven , som hämed erkännes:

Östra Värlinge n:r 4	Per Rasmussen -----	<i>Per Rasmussen Ö. Värlinge</i>
D:o " 14	Per Andersson -----	<i>Per Andersson Ö. Värlinge</i>
D:o " 6	Ola Johansson -----	<i>Ola Johansson</i>
D:o " 6	arr. Tage Hanssonen	<i>Tage Hansson Ö. Värlinge</i>
D:o " 6	Hammarlöfs kommundgård	<i>Olof Andersson Ö. Värlinge</i> <i>ordf. i Hammarlöfs fattighuset</i>

Att ofvanstående personer blifvit delgifna denna kallelse intyga:

Östra Värlinge den 18 Mars 1924.

Ståfornborg
Härnäsberg

Kallelse.

Ordföranden i Skytts härads vägstyrelse Herr Olof Bengtsson, Stamhem,
 varder härigenom kallad att, i egenskap av sakägare, själv eller genom
 lagligen befullmäktigat ombud tillstädeskomma vid det sammanträde, som
 av mig blivit utsatt att hållas hos lantbrukaren Nils Borgman, n:r 14
 Ö.Värlinge, torsdagen den 17 april kl. 10 f.m. angående av Konungens Be-
 fallningshavande i länet förordnad syn för torrläggning av mark till
 Östra Värlinge n:r 14 m.fl. hemman uti Hamnarlövs socken av Skytts hä-
 rad och Malmöhus län.

Lund den 2 april 1924.

Olof Bengtsson


Stans landbruksingenjör
 i Malmöhus län.

Förestående kallelse är mig delgiven, som härmed erkännes:

Stamhem den *4 April 1924*
Olof Bengtsson

För anhålla, att ovanstående kallelse efter undertecknandet benäget
 måtte till mig återsändas. Som ovan.

Olof Bengtsson

 

Arvodesräkning

för torrläggning av mark till Östra Värlinge n:r 14 m.fl. hemman uti Hammarlövs socken av Skytts härad och Malmöhus län; upprättad enligt lantbruksingeniörstaxan av den 31/12 1920.

För lösen av förordnandet jämte kommissionsarvode	3:-
" 9 st. kallelser och kungörelser á 50 öre	4:50
" 2 st. sammanträdesdagar den 1/4 & 17/4 24	24:-

För ägomätning, skala 1:4000:

" mättningsområdets gränser 1,84 km. á 3:-	5:52
" 30 st. ägofig. åker, medelareal 0,24 har á 17 öre	5:10
" 7,155 har " " " á 106 "	7:58
" 6 st. ägofig. imp. " 0,20 " á 5 "	0:30
" 1,18 har " " " á 78 "	<u>0:22</u> 13:90
" rubrik, skala m.m.	4:-

För ytavvägning 8,335 har á 66 öre	5:50
" 80 punkter á 2 öre	1:60
" begränsningskurva 1,84 km. á 2:50 kr.	4:60
" langd avvägning och jordundersökningar 25/10 23	12:-

För arealuträkning, skala 1:4000; 36 fig. á 5 öre	1:80
" " " 8,335 har á 10 öre	<u>0:83</u> 2:63

För ägobeskrivning	1:50
" gradtabell	4:-
" uträkning av värde å ytenhet, 30 fig. á 6 öre	1:80
" beräkning av värde före och efter, 30 fig á 12 öre	3:60
" profilkarta 1,6 km. á 3:50 kr.	5:60
" 3 st. sektioner á 28 öre	0:84
" 1 st. sektion á 17 "	0:17
" 1 st. brunn á 3:- kr.	<u>3:-</u> 4:01
" skala, rubrik m.m.	3:-
" hydrografisk utredning	2:-
" bestämmande av dimensioner	6:-
" dikenans insättande å kartan	1:69
" grävningstabell	3:-
" kostnadsberäkning 0,8 km. á 4:50 kr.	<u>3:60</u>

Trpt. 121:05

För 0,1 % av kostnaderna	2:33
" införande av höjdsiffror 80 st. á 1 öre	0:80
" utlåtagande	24:-
" kostnadsfördelningslängd, d. 16/4 24	3:-
För kopia av plan- och profilkarta:	
" rubrik, skala m.m.	7:-
" 36 fig. á 7 öre	2:52
" 8,335 har á 14 öre	1:17
därtill 25 %	0:92
För 80 st. höjdlägestal á 2 öre	1:60
" diken á plankartan	2:90
" profilen 1,6 km. á 5:- kr.	8:-
" tvärsektioner lika föregående	4:01
därtill 30 %	1:20
" avskrift av handlingar med inbindning	20:-
	200:50
För gode männen	49:50
" kallelsekostnad	5:-
" dagsverken	16:-
	Summa kr, 271:-

Den, som med denna räkning icke åtnöjes, äger att inom tre månader
härefter, klander därå, genom stämning till Skytts häradsrätt anställa.

O. Värning Lund den 18 april 1924.

Verin Payson

Att delägarna erhållit ett lika lydande exemplar intyga:

John Persson

J. M. Mower