


Förslag till torrläggning av mark till Fosie nr 1

m. fl. hemman uti Fosie socken av Oxie härad och
Malmöhus Län; upprättad vid Laga syneförrättning år 1922 av

Ernst Rumm

Statens Lantbruksingenjör.

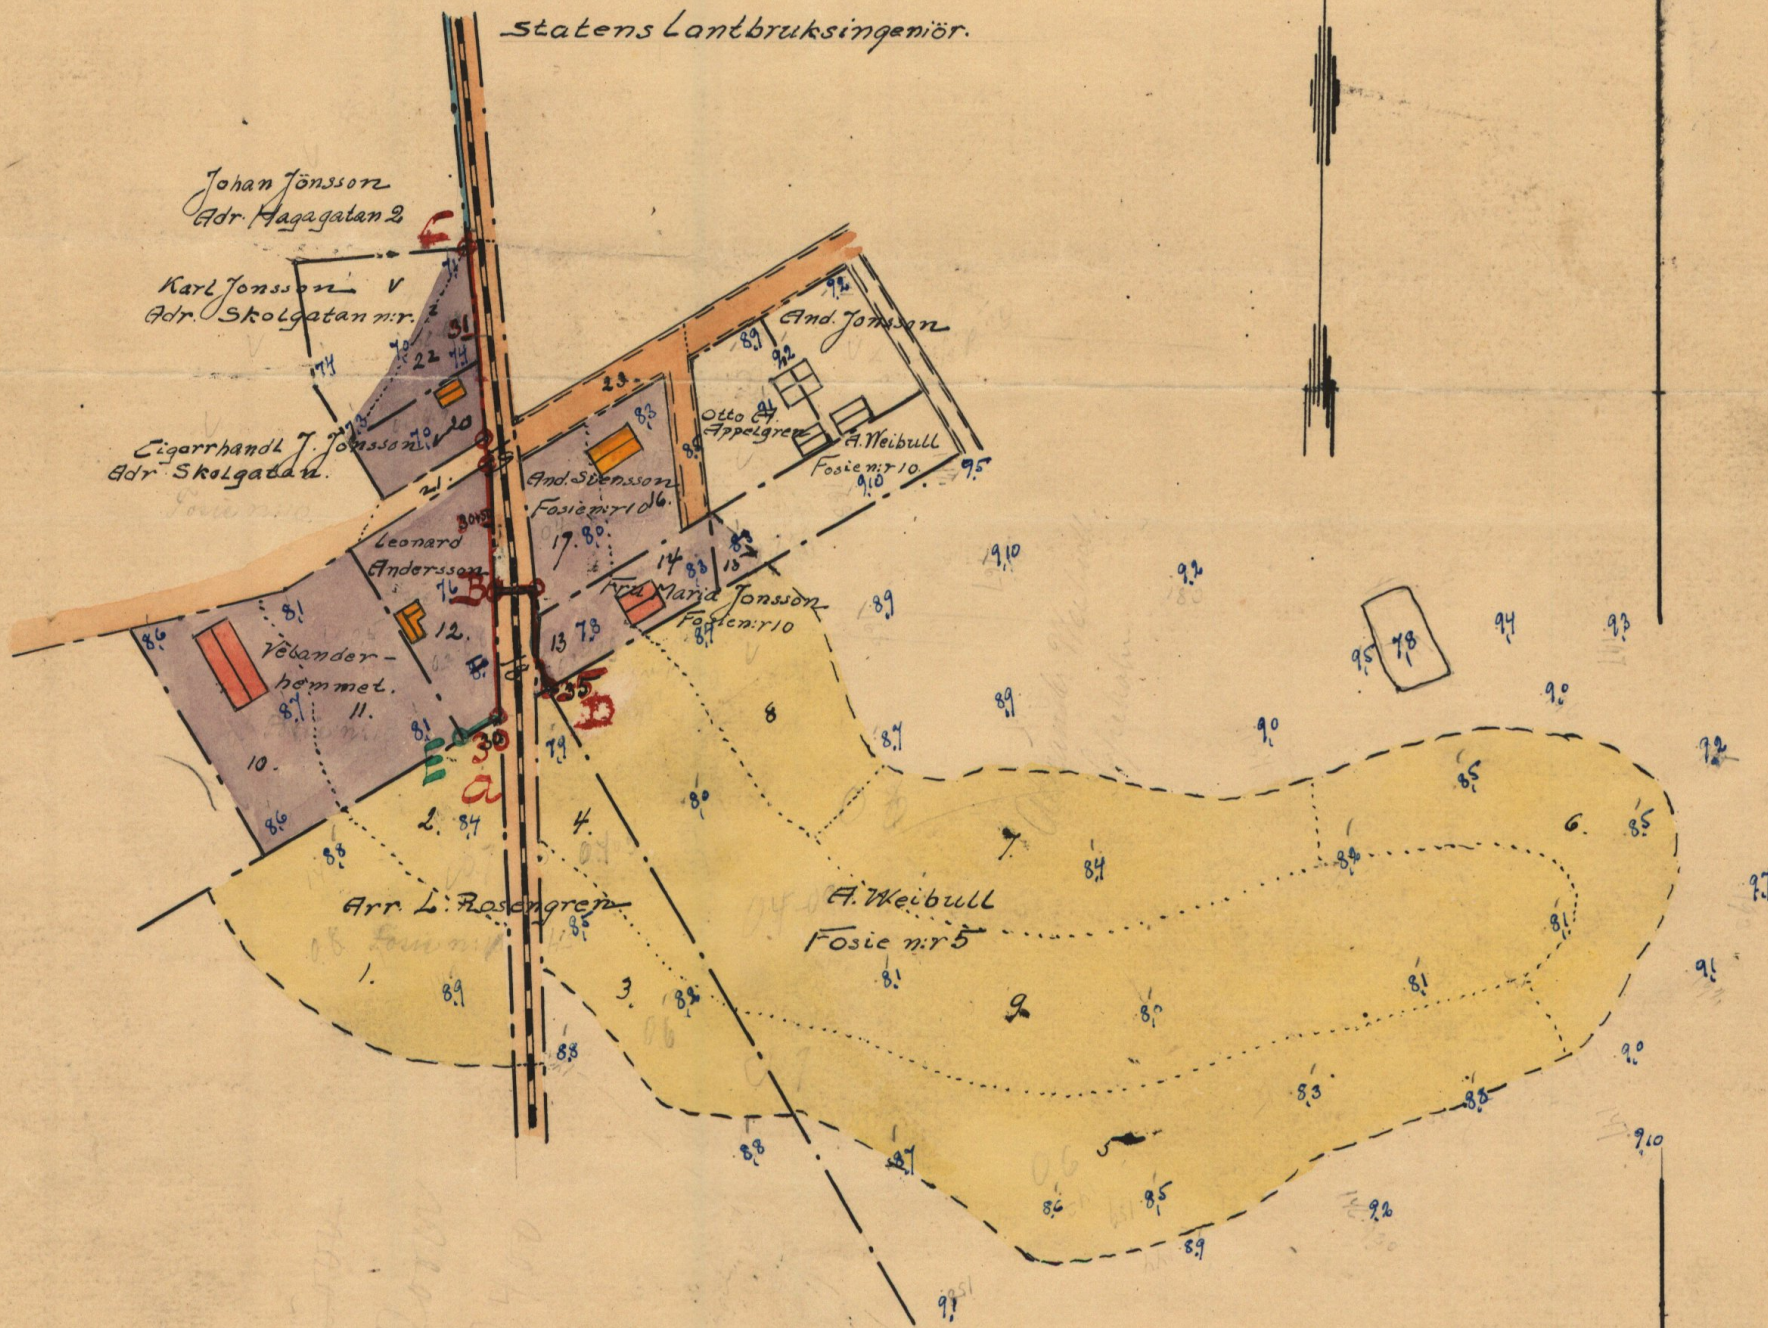

Skala = 1:2000

100 50 0 100 200 met.

Fix = 10.00

RITN. Nr 001



2-1186

2-1210



Tillhör förslag till torrläggning av mark till Fosie nr 1 m.fl. hemman uti Fosie socken
av Oxie härad och Malmöhuslän; upprättat vid Laga syneförrättning år 1922 av

Blad 2.






Per Olof Bengtson
statens Lantbruksingenjör.

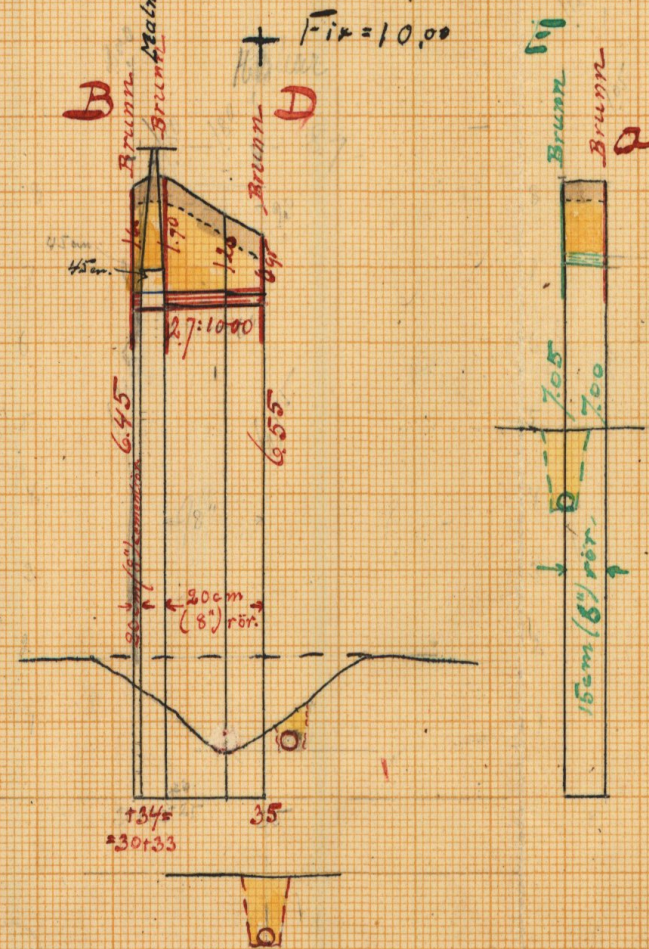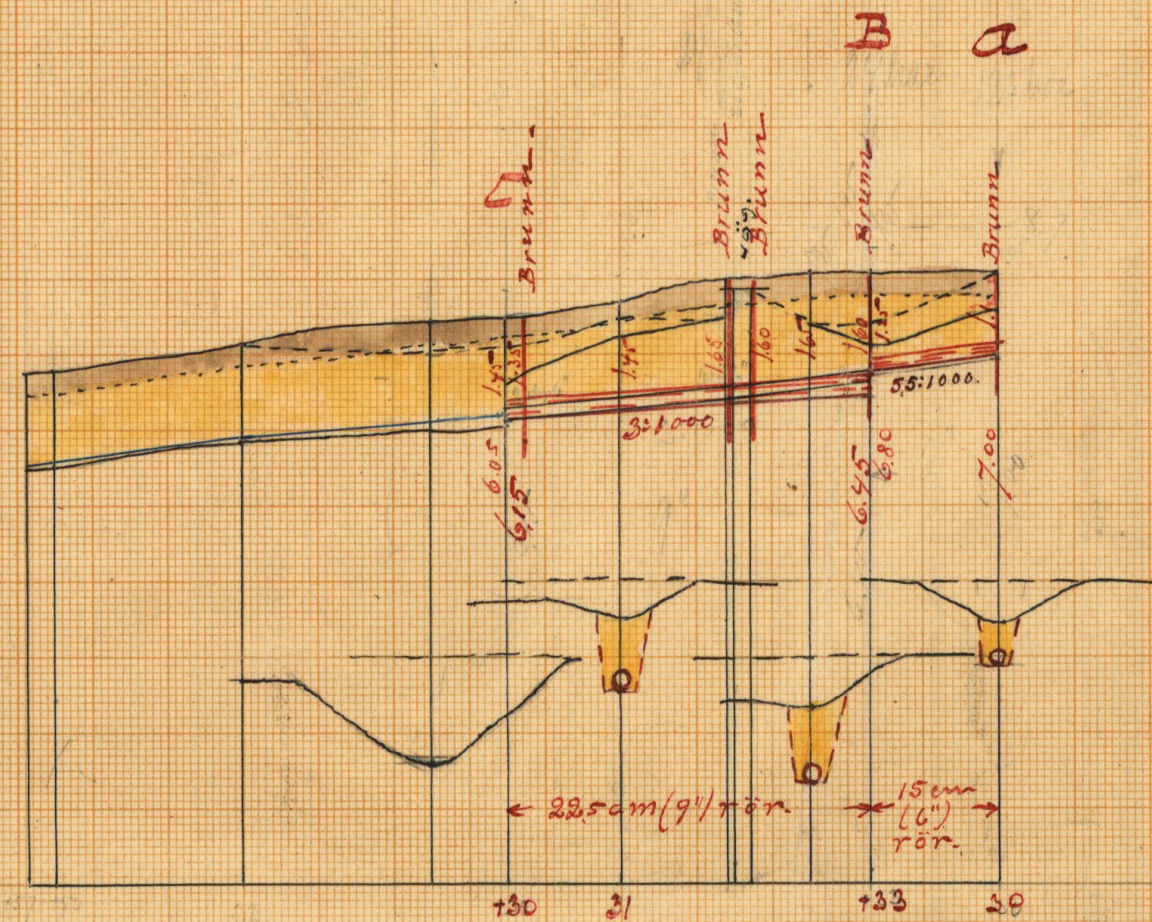

Förslag till brunn sk. 1:50

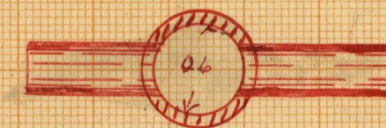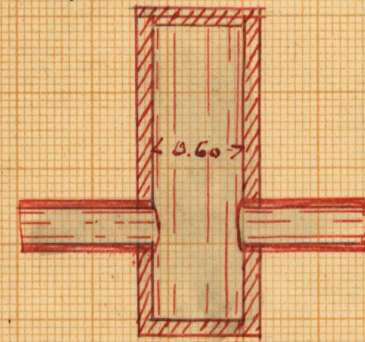


Förslag till kringmurning av utloppet.

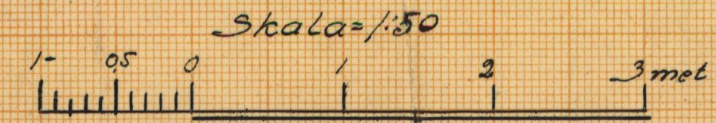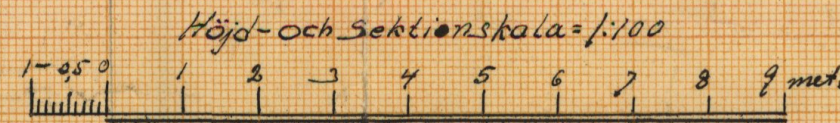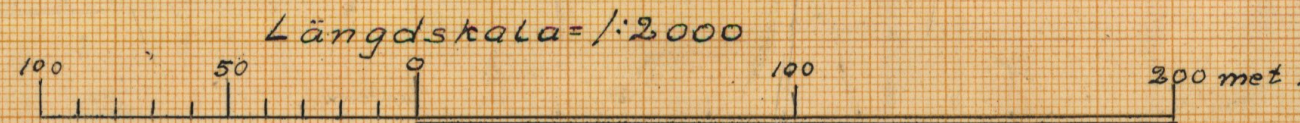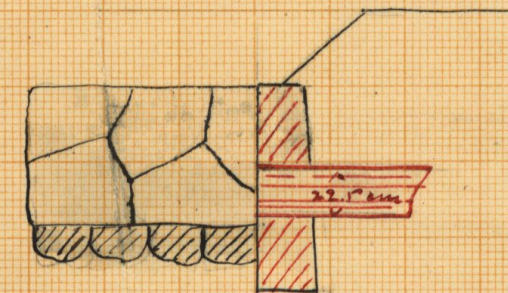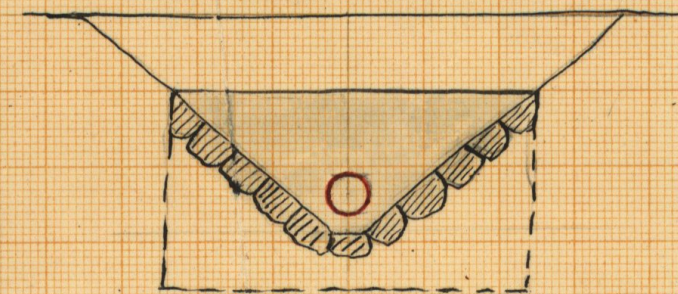

RITN. Nr 002

M 2*1210

79

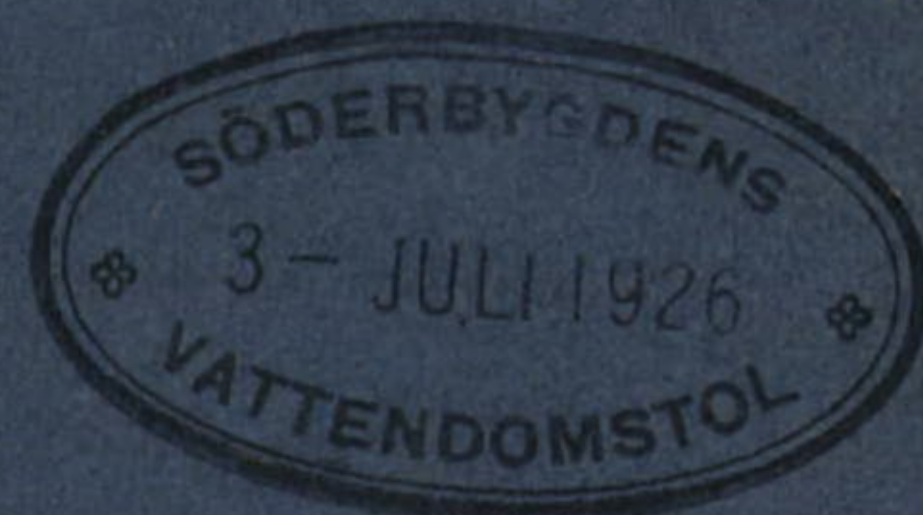

M 2*1210

Kungälv kommunstyrelse
Kulturskolas byrås arkiv

20/11/22
175
Handlingar
angående tórrläggning av mark till
FOSIE n:r 1 m.fl.hemman
uti Fosie socken av Oxie härad och
Malmöhus län;
upprättade vid laga syneförrättning
år 1922.
SVD vol 9 IV m 175

Innehåller keltion (31) skrivna sidor jämte två kartor.

1
Ráðgjafi, hállet við Sam-
máliðs áhræðu laga
sammunirinnar yfir upplögum
af aflappi í að yfir Eðlun
af mark lísi N:1 Fori m.fl.
hinnar úr Fori eðlun
af Axie lísið.

Á 1922 ánn 27 nóvember málendi
sig málendið, eðlun eðlun
málendið hvar Forið Alexandri Wei-
bull í Pósthólinn yfir all þá mál af
málendi eðlun þórnandi þórnandi laga
sammunirinnar yfir upplögum af aflappi
í að yfir Eðlun af mark lísi Fori N:1
m.fl. hinnar úr Fori eðlun af Axie
lísið að Málendið lán, að eðlun
eðlunandi sálendið ginnar þórnandi
Ráðgjafi málendið om þórnandi
þórnandi eðlun dag mál andlun
málendi þórnandi þórnandi þórnandi
þórnandi:

Sálendið Samfundit Pro Fide et Christi-
anismo yfir N:1 Fori ginnar
ánn Pósthólinn Eric Pósthólinn eðl.
þórnandi Pósthólinn.

Að af ánn eðlun ánn Pósthólinn Q.

Weibull yfir N:1 Fori, Forið eðlun
Fori Pósthólinn Málendið Málendið
þórnandi eðlun ánn Pósthólinn
L. Rórnann eðl. af N:1 Fori
atto ánn eðl. af lísi N:10 Fori
a. þórnandi yfir. N:10

Courthand. J. Jonann & af. p. 11:10 Foris
 Baringen E. S. Immanuel & Malin
 Fredrikssons Järn A. S. af fullmakt Bil. B.

Som vilde man Olavus P. H. Andersen
 & Brøllhøis af Lægehuset.
 Foris Læge Læge af Læge Foris og
 som af Lægehuset.

8.1

Der for indleveret af Lægehuset
 gælt af Lægehuset af Lægehuset
 Lægehuset af Lægehuset. Bil. B.

8.2

Pi Lægehuset gælt af Lægehuset
 som vilde af Lægehuset eller Lægehuset
 main. & Lægehuset af Lægehuset
 Lægehuset som Lægehuset Lægehuset.

8.3

Foris Lægehuset af Lægehuset af Lægehuset
 Lægehuset Lægehuset.

8.4

Lægehuset af Lægehuset af Lægehuset
 af Lægehuset af Lægehuset af Lægehuset
 Lægehuset af Lægehuset af Lægehuset
 Lægehuset af Lægehuset af Lægehuset.

8.5

Pi Lægehuset vilde af Lægehuset af Lægehuset
 Lægehuset.

8.6.

Som i Lægehuset af Lægehuset af Lægehuset
 Lægehuset af Lægehuset af Lægehuset
 Lægehuset af Lægehuset af Lægehuset.

upprättat handlingar an f. 11

8:9

Öfverfalskning utlåtande. 1818.

8:10

Herr Alexander Weibull skulle emottaga
alla förvarade bottenande handlingar an
Kerli.

8:11

Patron Eric Berlingar skulle emottaga
~~all förvarade~~ sammanhållt utlåtande
f. 11 af arkivstyrelsen

8:12

Yon i minn vidare för att utlåtande
förklarades förklarades afslutas an samman
dräkt utlåtande

8:13

Upprättat utlåtande utlåtande och avdel-
ningen afklarade

ort all till sin afklarade
f. 11 utlåtande utlåtande
Kerli Berlingar

Utlåtande utlåtande.

H. M. M. M. M.

Lars Jacobson

Bua

Fullmakt

för Herr Patron Eric Beckman å Börringe att å laga synesamman-
träden för upptagande av avlopp i och för täckdikning av mark
till Fosie n:r 1 m.fl. hemman uti Fosie socken av Oxie härad
och Malmöhus län vår talan föra, godkännande vi ombudets laga
åtgärder.

Stockholm den 17 november 1922.

För Samfundet Pro Fide et Christianismo.





Enlistment

For more facts on the subject of enlistment, see the following pages. The first page is a list of the names of the men who have been enlisted in the army. The second page is a list of the names of the men who have been enlisted in the navy. The third page is a list of the names of the men who have been enlisted in the air force. The fourth page is a list of the names of the men who have been enlisted in the coast guard. The fifth page is a list of the names of the men who have been enlisted in the marine corps. The sixth page is a list of the names of the men who have been enlisted in the army corps of engineers. The seventh page is a list of the names of the men who have been enlisted in the army corps of transportation. The eighth page is a list of the names of the men who have been enlisted in the army corps of medical service. The ninth page is a list of the names of the men who have been enlisted in the army corps of postal and communication. The tenth page is a list of the names of the men who have been enlisted in the army corps of quartermaster. The eleventh page is a list of the names of the men who have been enlisted in the army corps of signal. The twelfth page is a list of the names of the men who have been enlisted in the army corps of supply. The thirteenth page is a list of the names of the men who have been enlisted in the army corps of training. The fourteenth page is a list of the names of the men who have been enlisted in the army corps of adjutant general. The fifteenth page is a list of the names of the men who have been enlisted in the army corps of commissary. The sixteenth page is a list of the names of the men who have been enlisted in the army corps of provost marshal. The seventeenth page is a list of the names of the men who have been men who have been enlisted in the army corps of military engineering. The twenty-fifth page is a list of the names of the men who have been enlisted in the army corps of military construction. The twenty-sixth page is a list of the names of the men who have been enlisted in the army corps of military maintenance. The twenty-seventh page is a list of the names of the men who have been enlisted in the army corps of military supply. The twenty-eighth page is a list of the names of the men who have been enlisted in the army corps of military transport. The twenty-ninth page is a list of the names of the men who have been enlisted in the army corps of military communication. The thirtieth page is a list of the names of the men who have been enlisted in the army corps of military intelligence.

Enlistment

Enlistment is the process of joining the military.

Afskrift

Fullmakt

för innehafvaren att vid det sammanträde, som hålles hos Patron Alexandr Weibull, Sofieholm den 27 dennes, angående af Konungens befallningshafvande förordnad syn för torrläggning af mark till Fosie och Bunkeflo m. fl. hemman uti Bunkeflo och Fosie socknar, föra Malmö-Trälleborgs järnvägs-aktiebolags talan och dess rätt bevaka.

Ombudets laga åtgärder godkännes.

Malmö den 14 november 1922

För Malmö-Trälleborgs Jernvägsaktiebol.

G. G. Andersson

Vidimeras ex officio

Ernst Perning


Utskrift

För inhemskheten etc. vid det sammankommande, som hölls i den stora
hallen i Sönderborg den 27 maj, angående de sammanträdande inhemskheterna.
Förordnad var för förberedning af mark till åker och skog etc. m.
hemman uti skog och åker etc. m.
skog och åker etc. m.
Om detta ligger utskickat för
den 14 maj 1912

För inhemskheten i Sönderborg
G. G. Sönderborg

Utskrift af utskick

Utskrift af utskick

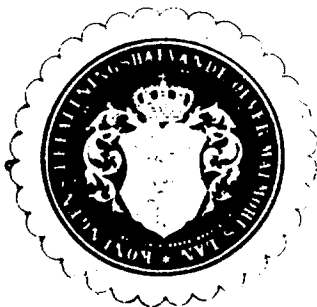

Resolution.

Herr distriktslantmätaren Lantbruksingenjören
E. Persson

förordnas härigenom att, därest laga hinder ej möter, i behörig ordning företa den i inneliggande ansökan omförmälda förrättning.

Malmö i landskansliet den 20 november — 1922.

För länsstyrelsens vägnar
Kinnman Thege



Till

Kungl. Maj:ts Befallningshavande i Malmöhus län.

Undertecknad får härmed vördsamt anhålla om förordnande för vederbörlig lantbruksingeniör att enligt gällande vattenlag för-
rätta laga syneförrättning för upptagande av avlopp i och för
täckdikning av mark till Fosie nr 1 m.fl. hemman uti Fosie soc-
ken av Oxie härad.

Stockholm den 17 november 1922.

Till Samfundet Pro Tecto et Christianismo:

Åström

Jon Nilsson

Fullmakt

för innehafvaren att vid det sammanträde, som hålles hos Patron Alexander Weibull, Sofieholm den 18 dennes, angående af Konungens befallningshavande förordnad syn för torrläggning af mark till Fosie och Bunkeflo m. fl. hemman uti Bunkeflo och Fosie socknar, föra Malmö-Trelleborgs järnvägsaktiebolags talan och dess rätt bevaka.

Ombudets laga åtgärder godkännes.

Malmö den 15 december 1922

För Malmö-Trelleborgs Jernvägsaktiebolag

G. G. Andersson

Vidimeras ex officio

G. G. Andersson

Förord

För inlämnandet av ett förslag till lag om
förändring av 1952 års lag om
förändring av 1952 års lag om
förändring av 1952 års lag om
förändring av 1952 års lag om

Enligt denna lag ska det vara

Enligt denna lag ska det vara

Ullalands af Ammann
 neu vid den y kunnat. Maf
 befalning. Kypanden i
 Lärut pi duorn gind an
 sätan förordnade lara
 korrefinieringen för. En
 lönning af makt till Förs
 N:1 m. pl. kunnat uti
 Förs. utken af Oxie känd
 och Malinshus län.

✓ Frägnaravand förklar, som afse ny-
 gynnig och lathning i milder afloppadiken
 för bättre förklarung af vedan allad jord
 och torrtor i och för förändring af jordens
 allhingförriase är enligt beaktammet.
 som i sälland vattenlag och anse sä-
 som ditning. —

Något lara linder mat förklarit har i
 kunnat utöras.

Den ielländ. maktien som tillstygndas
 bänad af dikningen har affallat i bit-
 känd glanhet. David begräns-
 ninglinis blifit så beaktmad att all den
 rikom denna linn. ~~eller~~ allas makt
 i under nuvarande förhållanden är Tor-
 cord till det lagulig. Ögnet af 12 miles.

Den kunnat i kunnat utöras har vatten
 allan last till guld för omädd. begräns-

ring. —

Den i Foulens insända marken är lii areal
och bebyggelse angifven. Den upprättade
Beskrifning och Skifvelägsplanen.

Skälet närmast afseende på denna om arbetet
utgående och förbättringens fördelning hvar-
när träffas, tillkommer att emellanhanden
att upprätta värdet af den båtstad eller
jordfästbåtning, som skulle komma att ge-
nora öfvergående utgående tillhörande den
vattenkraftens marken —

Skuld hafva emellanhanden gått så till
väga att sedan den vattenkraftens markens
högsta uträknat att den naturliga vatten-
och bebyggelse genom jordbarnen och vatt-
ens vattenkraft, hvar afseende är att en ned-
läggning, som i hvar uttryck hvar mynd
angifven som helhet kan lifva värdet af för-
kost utgående under förutläggning att den lii
fullständigt förklarad och återfinnas denna
värden i värdning emellanhanden —

Markens nuvarande värde emellanhanden är hvar-
sakligen beror att att utgående värdet
af förklaringsmen d. v. s. af jordens naturliga ned-
laga och bebyggelse och att af markens höj-
diga i förhållande till den i emellanhanden vatten-
kraft d. v. s. af markens nuvarande vattenkraft.

Mark med vattenkraft höjligt att den lii

2

Kärs an Luwan pi vattimludes, sedan liti-
väs nollin of deay 42 fall och sättnis beuto-
nat har höjdläsnredeln 10 -

Den anser således vara värd 10 y hvad den
sörum fuller Torlaris framstille bñ klipa vänd
de: den är alldeles oberoende af dikningen -

Den mark öfvernat, som ligger i läst
all den nu är kan vara värd något alls har
höjdläsnredeln 0 -

Höjdläsnredeln verkar således emellan den
punkten all de alit. förändrings redeln: denna
skala är beroende af markens höjdläsn.

Reklippand markens värd efter dikningen har
denna värdning skett under förutgående af
marken skulle klipa fullständigt Torlaris.

För all den mark, som så är alit har en re-
anering y de ärokl. klippande värderna skett
genom förutgående redeln, vilken förändring
efter samman stället, som hvad ofvan beklagat
om höjdläsnredeln. -

För öfrigt hämnas till värdning länslan,
marit denna rader återfinnas -

I samma länslan finns även kvar all en
alltjämt bättnad eller förbättring värd. -

Förklart omfärdning är beroende på anmärkas
jämt yphall. - sammanställning med 8. 4
all utgå tillstånderna A-B-C och B-D, mellan
alltjämt utställning ^{genom} sammanställning all
de utgå söder länslan. -

Å plankentalen är dikrens längd uttryckt
med en tillräckligt stor linje.

För att den tekniska jämförelsen skall
uppkomma, måste dikrens uttryckas i full
öfverensstämmelse med de uppmätta förhållanden.

Det är uppmätt med hänsyn till
framman vattenstånd, markens lut-
ningsförmåga, jordens sättning och samman-
hängande förhållanden och annat, som på en annan
måttställning af dikrens längd inverkar.

Vattenståndens höga med bildning af eld =
normen. Vattenståndet skall vara uppmätt och
bestämt utifrån: vid A = 8 har. vid D = 16 har
och vid B = 24 har.

Öfverensstämmelsen är 1.0 liter pr. sekund
och har varit en dimension af den formel
pr. vattenståndet $v = K(1 + 0.5(R)) / (R + 1)$ med en vär-
de på den. Formeln insatta uttrycker $K = 50$.
Eftersom beräkningarna och med följande
fallförmågor skall räknas ut:

vid 15 cm (6") och vattenståndet A - B

vid 20 cm (8") " " " " D - B och

vid 22.5 cm (9") " " " " B - C.

Alla de som beräknade som fullständiga dimensioner.

vid 35, 35+26, 30, 30+23, 30+65, 30+70 och 31+20 inrättas enligt

högskolor af längd af 0.6 m. med diam med

håll 0.5 m. under vattenståndet samt försett

med lack af cement och betong för att undgå fästa.

Under Malm - Fällby järnväg från f. n. till 45 cm

^{anlutas}
 1. som ligger tillvägskott af sig alla som ~~anlutas~~
 till den som förklarar buren med tillgångsättning
 vid 3/130 orrman står med den, ena lagsvård
 tillstod den mullens tillställning i botten och ställning
 en länssed af 1.5 m. alla till en vertikal höjd af 0.6 m.
 7. tillhållsamt 7. i närmast alla som i tillhållsamt
 med muller an till buren eller afvaktad
 tillhållsamt den muller. —

2. att jämte till alla muller höft öfver ett afläp
 beräkna till den tillstod muller, som i ligger till
 de som förklarar tillstod muller, hvarstän den
 beräkna beräkna afvaktad från den tillstod
 förbättringsvid till hvarstän den buren
 an tillstod i den gemensamt beräkna med
 ett muller eller tillstod förbättringsvid. —

3. tillstod den tillstod E-A beräkna för tillstod
 i plan och muller tillstod i tillstod tillstod
 tillstod med tillstod. —

4. tillstod med 7 kap. 21 § af vattenlagen tillstod
 alla muller för tillstod tillstod muller tillstod
 tillstod en tillstod tillstod. —

5. tillstod med 11 kap. 9 § af vattenlagen tillstod
 den tillstod att tillstod tillstod tillstod
 tillstod tillstod som tillstod en tillstod
 för vattenlag tillstod tillstod tillstod
 tillstod tillstod en tillstod af tillstod
 tillstod eller tillstod. —

6. tillstod tillstod tillstod 10 kap. 62 § af vattenlagen
 för tillstod tillstod tillstod tillstod

þólað, ríðaðu ákvarðunum.

áð er ákall, um sakaðan ríð fyllfylla ríð

Talan, útfra; fulltáunlig, áþreutáunlig

með öðr uppráttast þólað, sem nappast

skell þáls ríð ákallast útfraðs sávas með

háun, lín plan, eom profíllíttum. -

áð er mí þáðrías þá þort ákvarðun, þóráttum

erumt lógu hlaft sávas vass bráð lítt

skell ínn þó á ákallast;

áð horknallan þá er míðli ákvarðun, á þram-

lítt, undirbútt af íþreutáunlig ákallast.

áð er míðli ákvarðun, með líníttum

þólað skell af ákvarðun, gíðlas, eftir af linn-

máun, með háun, lín, bérnallan ákvarðun.

gíðlas, áð ákvarðun, linn, ákvarðun, ákvarðun.

áð er míðli ákvarðun, með ákvarðun, með ákvarðun.

áð er míðli ákvarðun, með ákvarðun, með ákvarðun.

• för äfrimroämms eller annan skada dörjningen
kan upptä;

att rånsmms af ifråvarand brunnar och
utlägg. Chads när så upprekas, uttälles;
att förtas skall annu fullboudas, när adlets
delst afsmadts och gullkänns af landbriks-
insmms; Lams eller dennes anstär.

att förtas brännmyr skall värs förtas
myr y mark till Föric N:1 m pl. hmsms
af år 1922;

att förtas myrskuden skall uti yllä -
ningssmms, men nu om så skulle an-
gredas y skuden förtas.

Bervaiskämmy:

Att närs minnais med älsais eller be-
dels under smmsmmsen endit 10 Chap. Ull
vis har fört talas enot smmsmsen ut-
läands, mofre minnais detsa frams
den dag förtasms förtas afletas kin
en förtasmsen veltandats allms förtas.
skalls bervas.

7 bervas end fulltandits upptas

Klasan eller pötkäns alla skålen
 till och skålen vid berråsen försas de handläggas
 Klasan eller vis åberop till för en ändring
 behandlas

Sådan berias skålen inrypas i 3 exemplar

Sofistralen den 18 December 1912

från Gården väner

Ernst Persson

Biträde och gäll man:

H. Knutsson

Lars Jämsbo

[illegible]

[illegible]

VÄRDERINGSLÄNGD.

[illegible]

Ägofigurens nr	Hemmanets nummer och namn, ägarens namn och ägofigurens beskrivning	Areal			Värde per har vid fullständ. torrlägg.	Före grävningen				Efter grävningen				Förbättringsvärde		Summa förbättringsvärde		
		har	ar	kv.		Kr.	Höjdlägsgrad	Värde pr hektar	Värdet utgör		Torrlägningsgrad	Värde pr hektar	Värdet utgör		Kr.	öre	Kr.	öre
					Kr.				öre	Kr.			öre					
	<i>Trpt</i>																	7584 -
	<u>Fosie n:10</u>																	
	<u>Leonard Andersson</u>																	
12	tomt & trädgård	16	25	20000	0.2	4000	650	-	0.8	16000	2600	-	1950	-				
	<u>Summa</u>	16	25				650	-			2600	-	1950	-		1950	-	
	<u>Fosie n:10</u>																	
	<u>Fru Maria Jönsson</u>																	
13	tomt	05	-	20000	0.3	6000	300	-	0.9	18000	900	-	600	-				
14	do	05	25	20000	0.6	12000	630	-	1	20000	1050	-	420	-				
	<u>Summa</u>	10	25				930	-			1950	-	1020	-		1020	-	
	<u>Fosie n:10</u>																	
	<u>Patron Alex Weibull</u>																	
15	tomt	01	40	20000	0.7	14000	196	-	1	20000	280	-	84	-				
	<u>Summa</u>	01	40				196	-			280	-	84	-		84	-	
	<u>Fosie n:10</u>																	
	<u>Anders Jönsson</u>																	
16	tomt	08	75	20000	0.6	12000	1050	-	1	20000	1950	-	900	-				
17	do	08	-	20000	0.4	8000	640	-	1	20000	1600	-	960	-				
	<u>Summa</u>	16	75				1690	-			3550	-	1660	-		1660	-	
	<u>Fosie n:10</u>																	
	<u>Liganhandl. Jönsson</u>																	
20	tomt	06	50	20000	0.1	2000	130	-	0.7	14000	910	-	780	-				
	<i>Trpt</i>	06	50				130	-			910	-	780	-		12298	-	

[illegible]

Läge	Längd i meter	Arbete m. m.	Antal	à kronor	Kostnad		Kostnad		Summa	
					Kr.	öre	Kr.	öre	Kr.	öre
		<u>Dikersträckan A-B-C och B-D</u>								
30-30+33	33	15 cm (6") cementrör	lm	33	1.50	49 50				
		för grävning, rörens läggning och								
		igenfyllning	lm	33	0.50	16 50				
30+33-31+30	97	22.5 cm (9") cementrör	lm	97	2.25	218 25				
		för grävning m. m.	lm	97	0.75	72 75				
30+65-30+70		tillägg för vägröset under vägen								
		samt för dess iordningställande	lm	5	4.-	20 -				
35-35+34	26	20 cm (8") cementrör	lm	26	2.-	52 -				
35-35+10		för grävning m. m.	lm	10	0.60	6 -				
35+10-35+26		8 8	lm	16	0.30	4 80				
35, 35+26-30,		anläggningsbrunnar av betong af 0.6 m.								
30+33, 30+65,		inne diam. med botten 0.5 m. under								
30+70 och 31+25		rörets underkant samt försedda med								
		lock av smärre betongskivor med								
		falsar	st	7	50-	350 -				
35+26, 30+33		betonggjutning för anslutning till järn-								
		vägröset				25 -				
31+30		Ränngjutning af utlägg med stenar								
		i botten & slänter i diket där nedan				25 -	839 80			
	156	för oförutredda fall m. m.					60 20	900 00		

Läge	Längd i meter	Arbete m. m.	Antal	à kronor	Kostnad		Kostnad		Summa	
					Kr.	öre	Kr.	öre	Kr.	öre
		<u>Dike beräknat för avdrag</u>								
		<u>Dikessträcka A-E</u>								
A-E.	11	150m (6") cementör	lm	11	1.50	16	50			
		för grävning m. m.	lm	11	0.75	8	25			
E		inbegringssumma lika föregående	st	1	50-	50	-	74	75	
		för oförutsedda fall m. m.						5	25	80 -
Sofielunden den 18 dec 1932 f. Gärdens värmis Rent Ruppert										

Tafelchen am 18. Dec. 1922
geändert von
Ernst Berner

[illegible]

Utdrag ur kallelse.

Nedanskrivna sakägare varda härigenom kallade att själva eller genom lagligen befullmäktigade ombud tillstädeskomma vid det sammanträde, som av mig blivit utsatt att hållas hos Patron Alexander Weibull, Sofieholm, måndagen den 27 innev. november kl. 1 e.m. angående av Konungens befallningshavande i länet förordnad syn för upptagande av avlopp i och för täckdikning av mark tillhörande hemmanen n:r 1 och 22 Fosie samt n:r 4 Bunkeflo uti Fosie och Bunkeflo socknar av Oxie härad och Malmöhus län.

Kallelsen hörsammas vid laga påföljd.

Lund den 11 november 1922.

Ernst Berggren.

Statens lantbruksingeniör.

Förestående kallelse är mig delgiven, som härmed erkännes:

Fosie n:r 1 & 10	Arr. L. Rosengren.	Lars Rosengren.
do n:r 10	Styr. för Velanderhemmet.	Carl Cronqvist.
do do	Leonard Andersson.	Leonard Andersson.
do do	And. Svensson.	Fastighets A. B. Lyckebo. And. Svensson.
do do	Fru Maria Jonsson.	Fru Maria Jonsson. delgiven, kan ej skriva.
-	-	-
-	-	-
do do	Cigarrhandl. J. Jonsson.	Joh. Jonasson.
do do	Karl Jonsson.	Carl Jonasson

Att ovanskrivna per-

soner blivit delgivna denna vallelse intygas:

Hindby den 17/11 1922.

Aug.Ysberg.

Fjärdingåman.

ARVODESRÄKNING

för laga syneförrättning för torrläggning av mark tiäl Fosie n:r 1 m.fl.
hemman uti Fosie socken av Oxie härad och Malmöhus län; upprättad enligt
lantbruksingeniörstaxan av den 31/12 1920.

För lösen för förordnandet jämte kommissionsarvode	-----	3:-	
" 13 st.kallelser á 50 öre	-----	6:50	
" 2 st.sammanträdesdagar, den 27/11 och 18/12 22,2 halva dagar	---	12:-	
" ägomätning, skala 1:2000:			
" mätningsområdets gränser 1,22 km.á 3:- kr.	-----	3:66	
" 19 st.ägofig.åker, medelareal 0,24 har, á 17 öre	-----	3:23	
" 4,6315 har " " " " " , á 106 "	-----	4:91	
" 4 st.ägofig.imp. " 0.08 " , á 5 "	-----	0:20	
" 0,30 har " " " " " , á 78 "	-----	0:23	12:23
" därtill 30 %	-----		3:67
" rubrik, skala m.m.	-----		4:-
För ryytavvägning 4,9315 har á 66 öre	-----	3:25	
" 50 punkter á 2 öre	-----	1:-	4:25
" begränsningskurva 1,22 km.á 2:50 kr.	-----		3:05
" längdälvägning och jordundersökningar, den 13/10-22	-----		12:-
För arealuträkning, skala 1:2000, 23 fig.á 7 öre	-----	1:61	
" " " " , 4,9315 har á 20 öre	-----	0:99	2:60
För ägobeskrivning	-----		1:50
" gradtabell	-----		4:-
" bestämmandet av värdet före och efter, 19 fig.á 12 öre	-----		2:28
" profilkartan 0,3 km.á 4:- kr.	-----		1:20
" 6 st.sektioner á 28 öre	-----		1:68
" brunn och utlopp á 5:- kr.	-----	10:-	11:68
" skalor, rubrik m.m.	-----		3:-
" hydrografisk utredning	-----		2:-
" bestämmande av dimensioner	-----		6:-
" dikenas insättande á kartan	-----		1:27
" grävningstabell	-----		3:-

Trpt. 99:23

31

Trpt.99:23

För kostnadsberäkning -----	4:50
därtill 0,1 % av kostnaderna -----	0:98
" införande av höjdsiffror 50 st. å 1 öre -----	0:50
" utlåtande -----	24:-
" kostnadsfördelningslängd -----	6:-

För kopia av plan och profilkarta:

" rubrik, skalor mm. -----	7:-
" 23 fig. å 10 öre -----	2:30
" 4,9315 har å 28 öre -----	1:38
därtill 25 % -----	0:92
" 50 st. höjdlägestal å 2 öre -----	1:-
" diken å plankartan -----	2:20
" profilen 0,3 km. å 7:-kr. -----	2:10
" tvärsnitt, brunn och utlopp lika föregående -----	11:68
därtill 30 % -----	3:50

För avskrift av handlingar och inbindning ----- 20:-

187:29

För gode männen ----- 35:75

 " kallelsekostnad ----- 5:-

 " dagsverken ----- 15:75

Sma kr. 243:79

Den, som med denna räkning icke åtnöjes, äger att inom trettio dagar härefter, vlander därå genom stämning till Oxie häradsrätt anställa.

Fosie den 18 december 1922.

Orut Rasmus

Att delägarna erhållit ett lika lydande exemplar intyga:

H. Andersson

Lars Jacobson