



Crab. 2 yds

Tillhör förslag till torrläggning av mark till Åkarp n.r 8
m.fl. hemman uti Burlöfs socken av Bara härad och Malmöhus
Län; upprättat vid laga synesförrättningar år 1923 av
Ernst Pappin
Statens Lantbruksingenjör.


Förslag till legovägsbro vid B Sk=1:50.

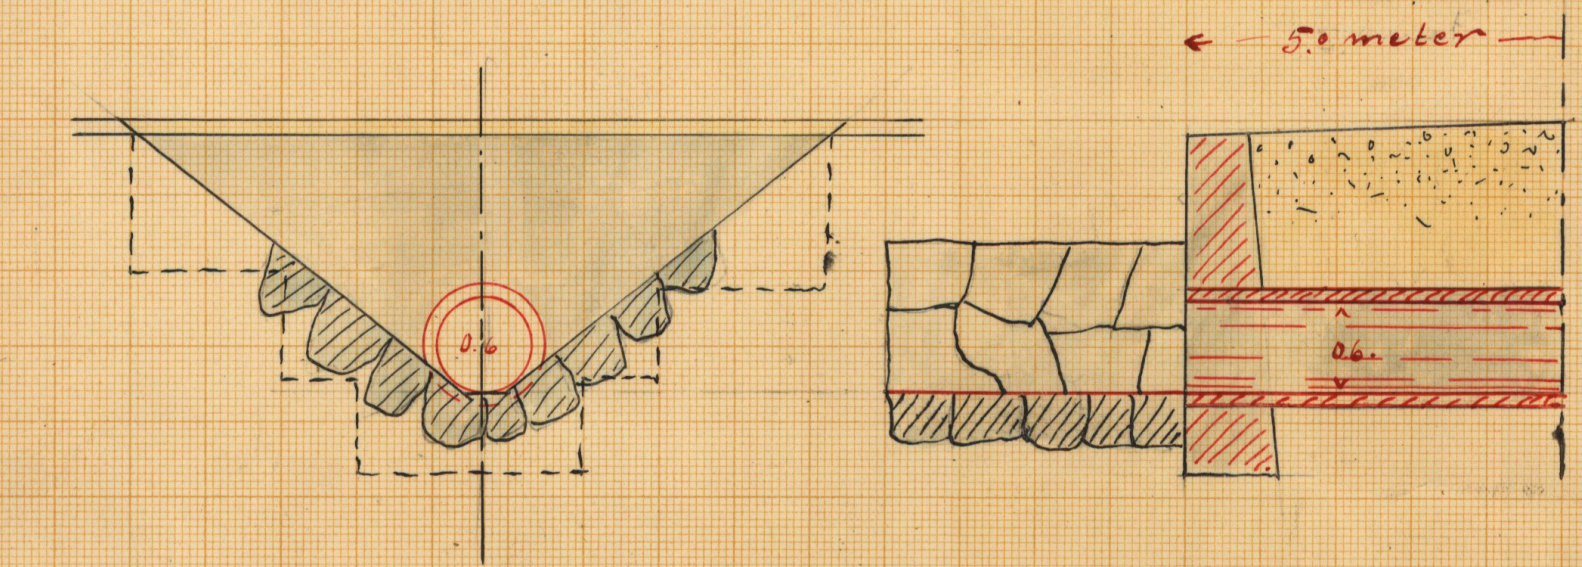




Förslag till brunn Sk=1:50

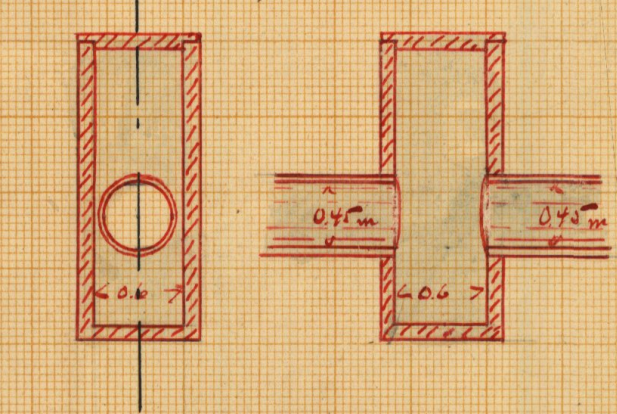


Förslag till intag sk=1:50

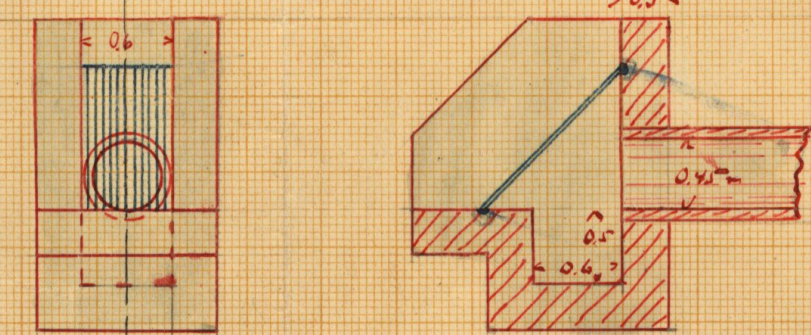

Förslag till kringmurning av utloppet. Sk=1:50.

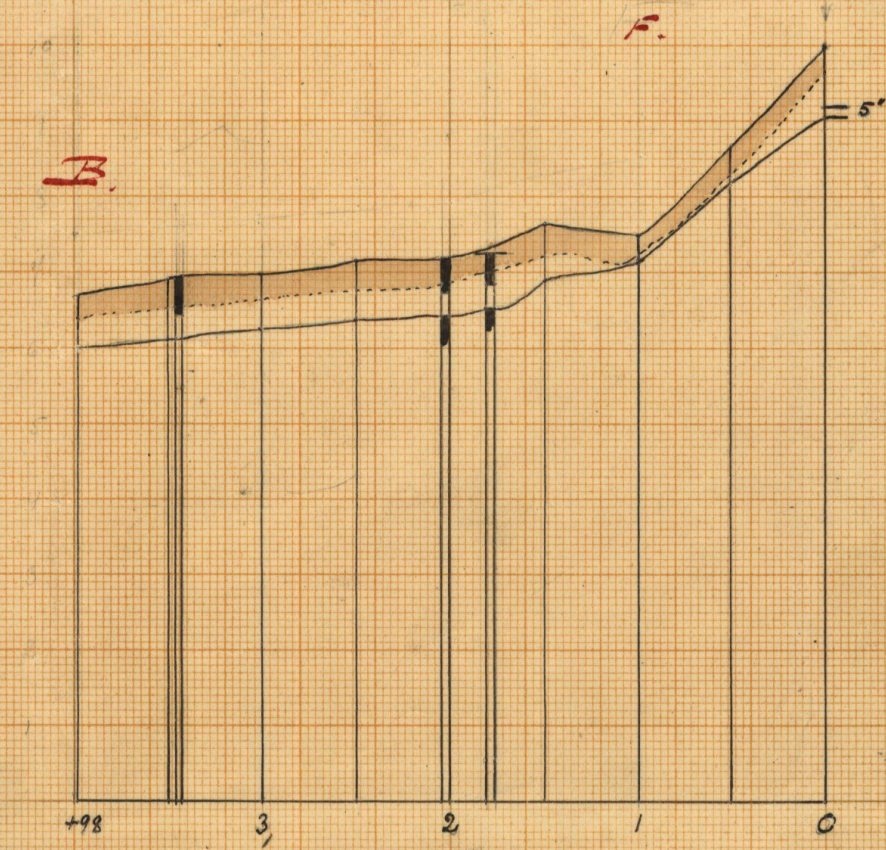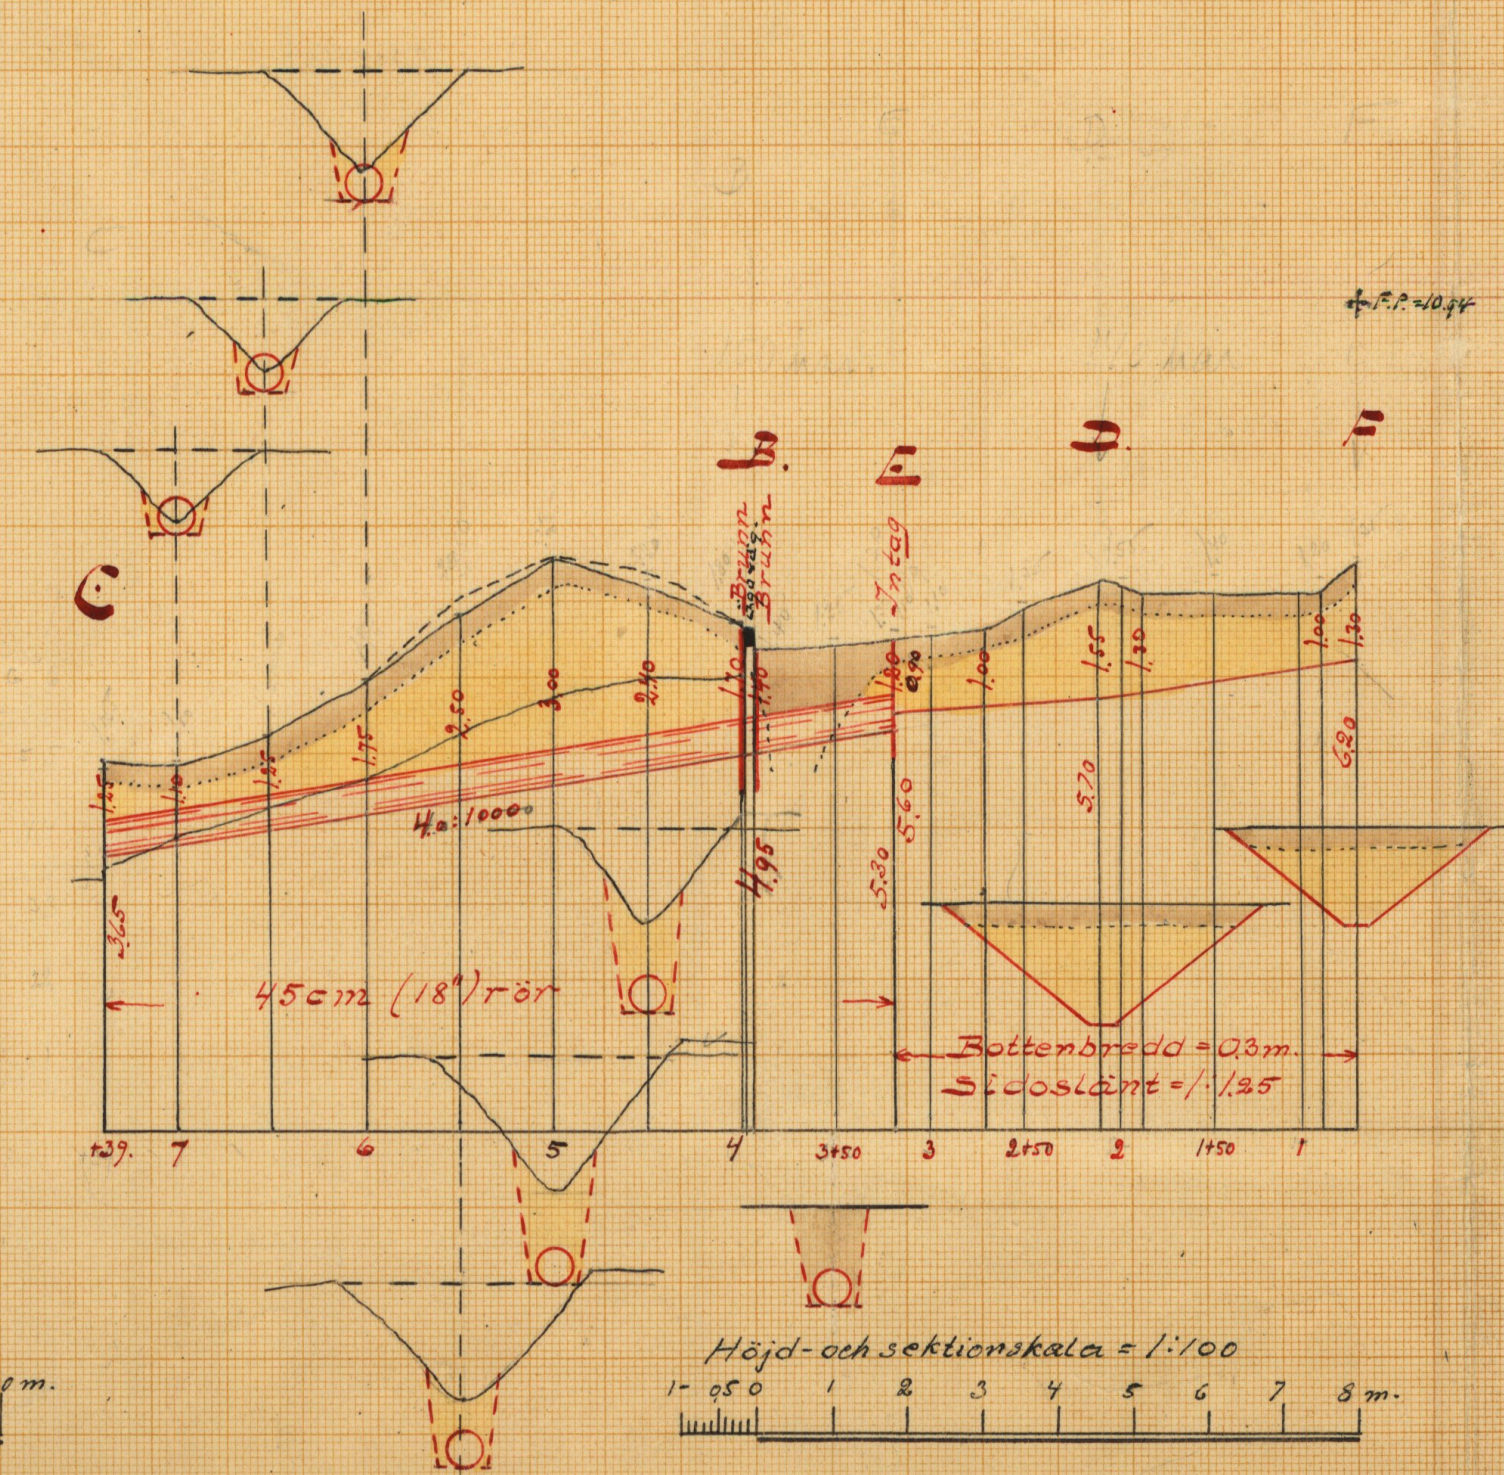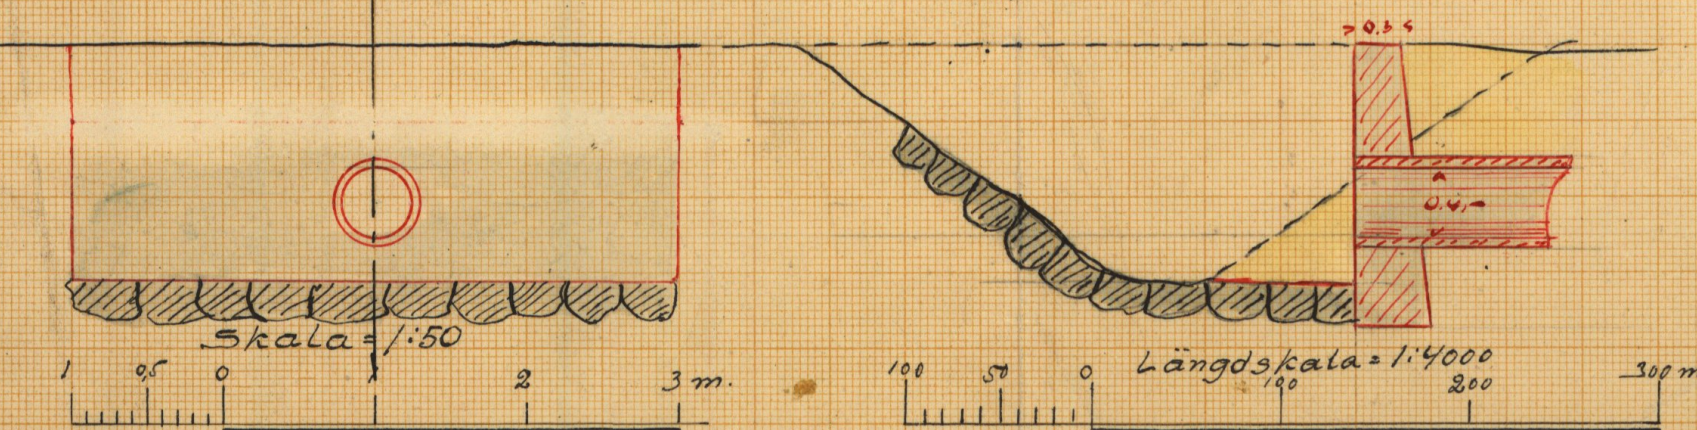


M 2*1217

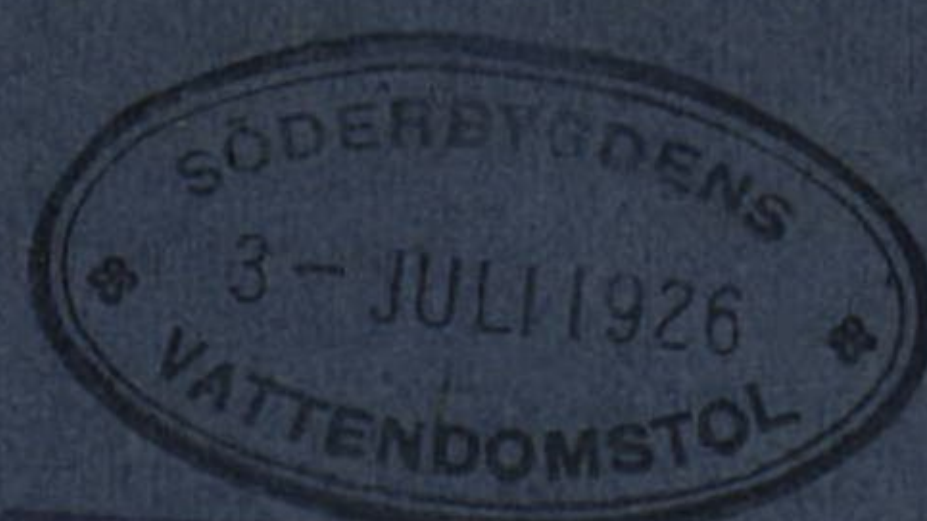

Kungl. Lantbruksstyrelsen
Kulturförvaltningsstyrelsens arkiv

87

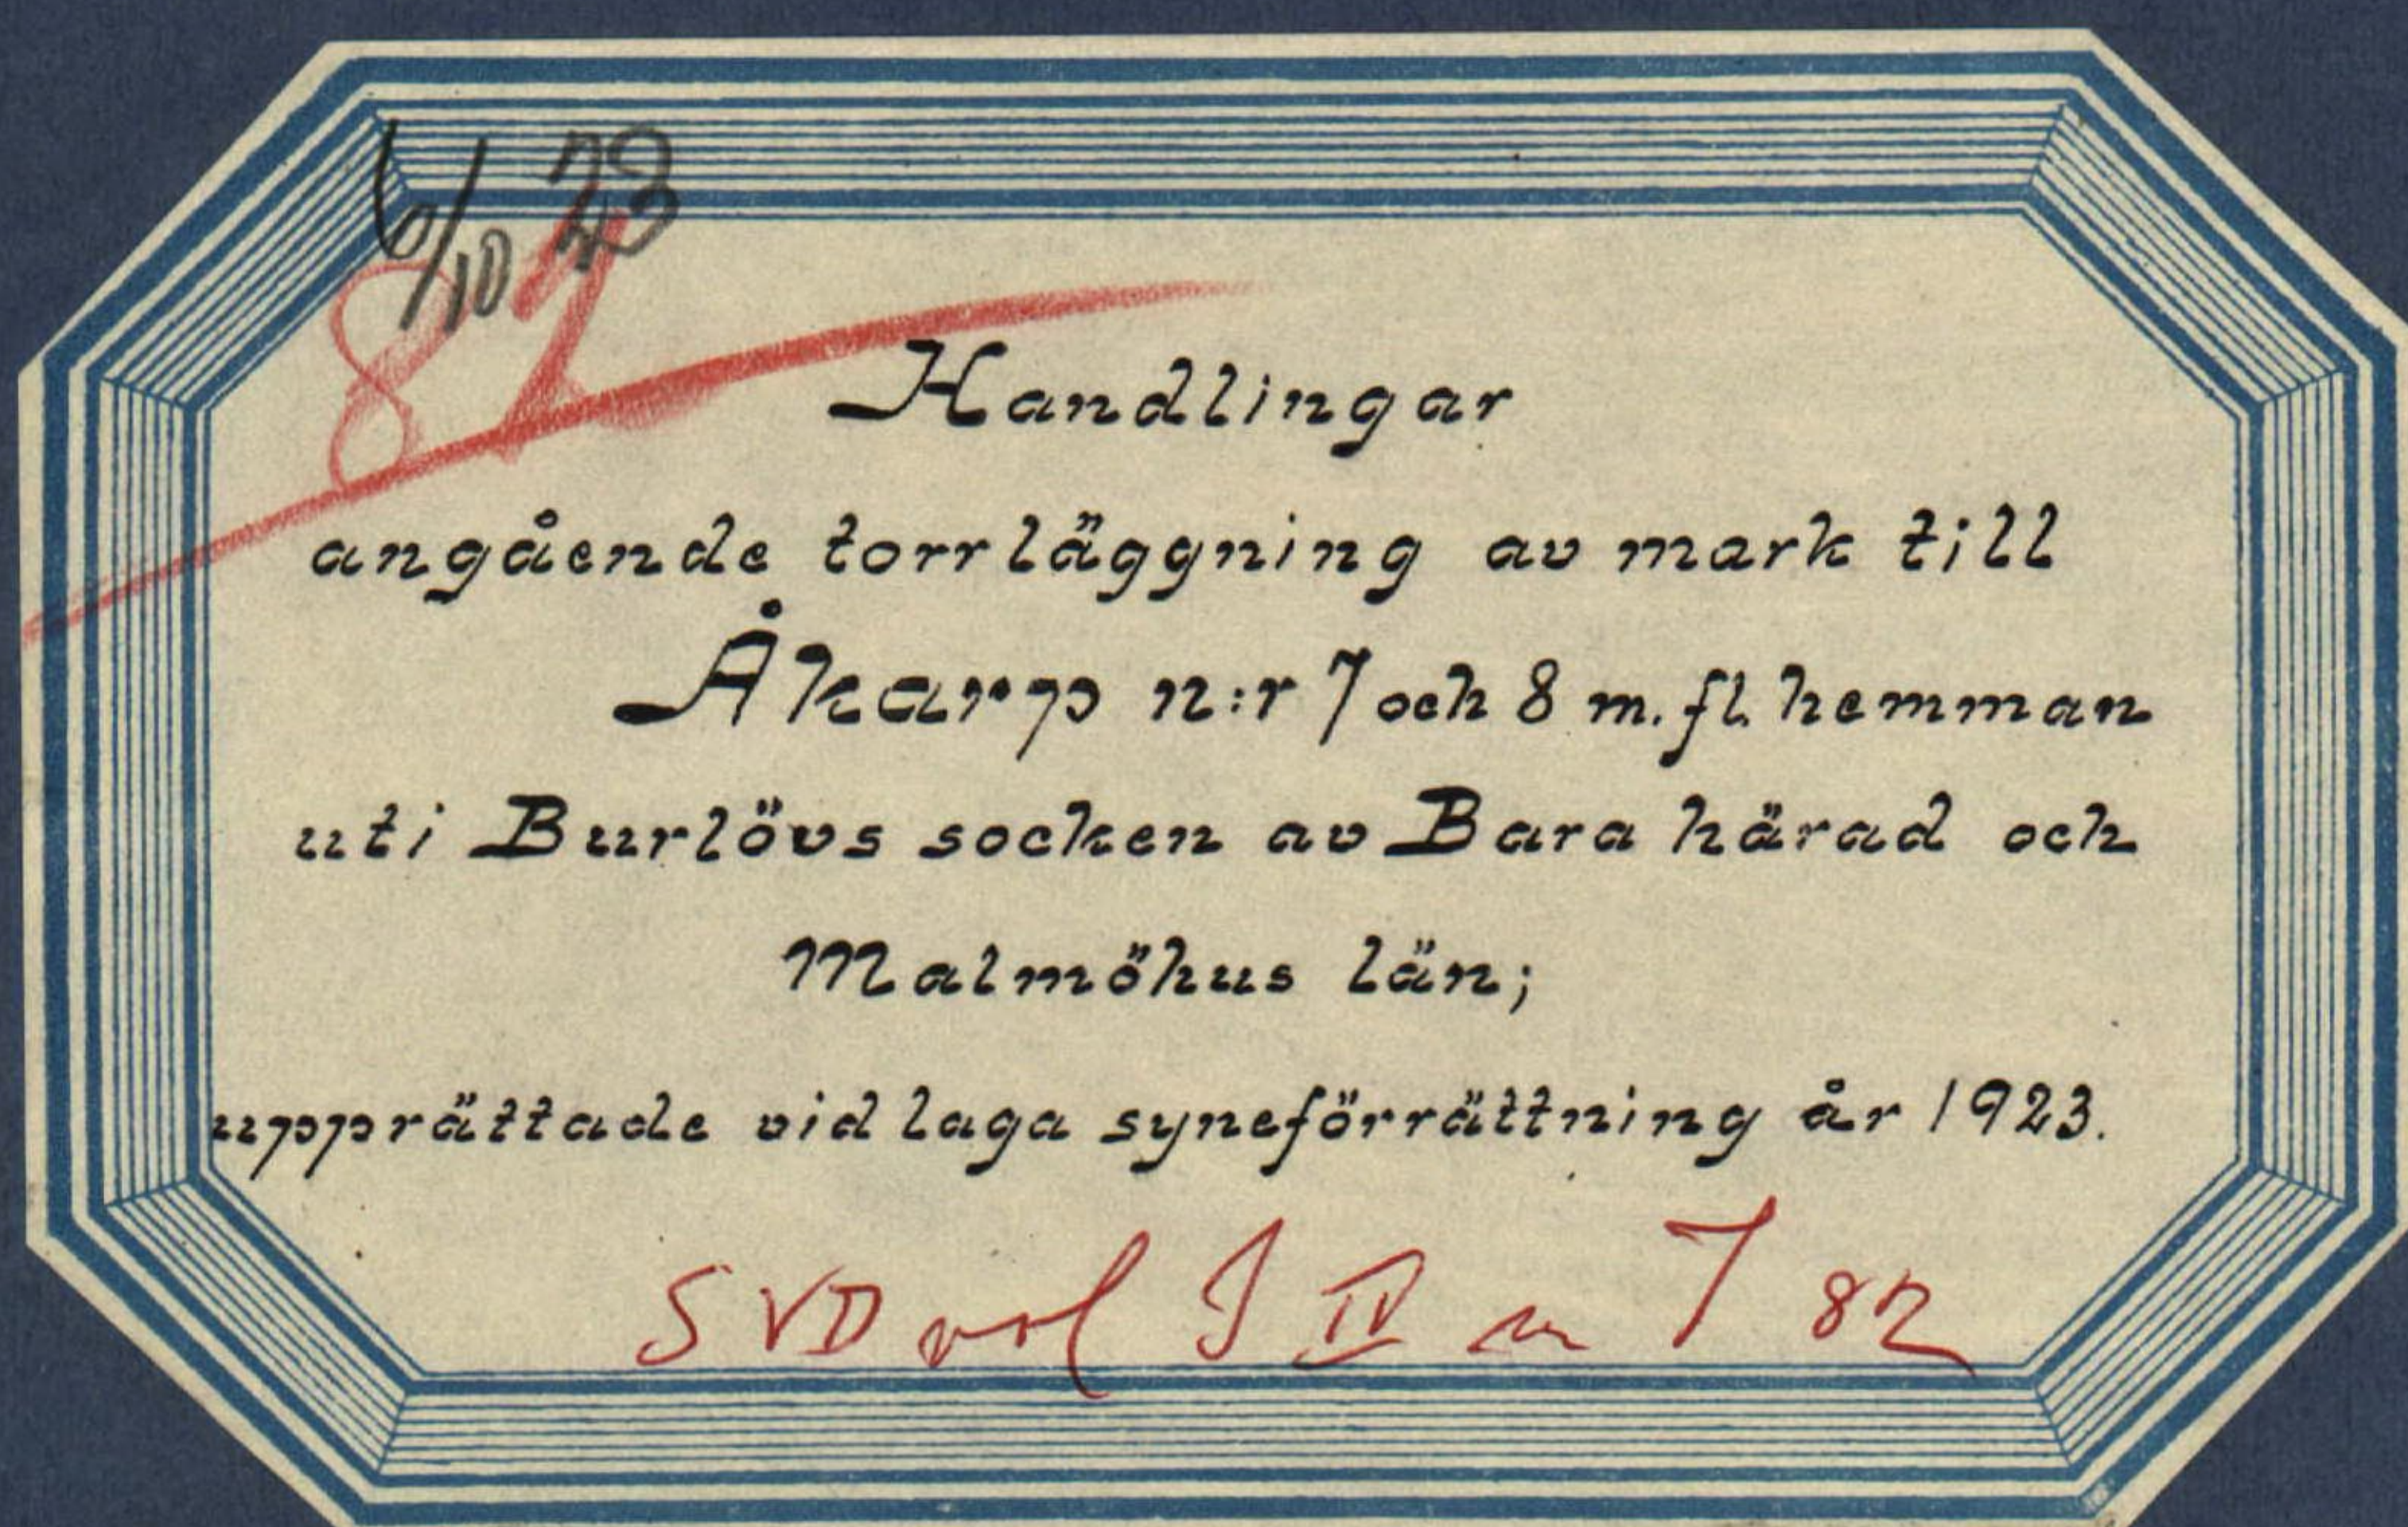

Tonnhäuser trettiotvå (32) skivna sidor jämte två kartor.

Protokoll, hållet vid Sam-
manträdes användande laga
representativerna af Län-
sörnen af mark till
År 11: 8 m fl. kommun

År 1923 den 19 Oktober intäcker
sig understrukna, ställda sam-
ordnings- och År 11: 8
allmänna egendomen År 11: 8,
för att på grund af villan intäcker
förordnande för att laga som för
Länssörnen af mark till År 11: 8 m fl.
kommun uti Rullor utlän af Rullor
~~här~~^{här} och Marknads laga;
och hade understrukt och sekäsa ge-
nom sålunda Rullor understrukt
om förordnande förordnande kommun
dag med understrukt avseende på sålunda
personer jämte tillägg kommun:
Länssörnen År 11: 8 genom
År 11: 8. Rullor utlän af Rullor
Bil A och B.

Professor L. Forsberg som är af År 11: 8 År
och af åren utlän:

Rullor utlän af Rullor för År 11: 7 År
Staten jämte genom understrukt
H. E. Tyrell och Rullor Bil C.

Som sålunda man Rullor Rullor År
Länssörnen af Rullor Rullor: Rullor
Rullor Rullor Rullor Rullor Rullor
Rullor Rullor Rullor Rullor Rullor

Det för understrukt utlän

friddmander þingi árið áður áður
uppliti alls þalli þyðli sem þyðli
þyðli

~~Trailers are available for sale and~~
~~uninsured motorists are covered.~~

De kienfien ghydes is naer ghecomen
mer oec is ghy ghecomen en
ghe maect. En luttel accien mer
en kienfien ghydes is naer ghecomen
hacellary.

Einzelne den. Linsen unvollständig
planbuchtet für das vollenblühende
mutter und deren Linsen
pfl. -

Således yttede det der i Hjelper indseende,
bedrøgt Tidsindseende mælt, med et
Længsel til Caputens Gjør grænsen
et Tækt af et ydærlig ~~med~~ Caput
pæltet i rædsel en uendelighed. Den
den ~~H. P. P.~~ ~~Personen~~ ~~ådet~~ ~~eller~~ ~~i~~ ~~pæltet~~
~~med et~~ ~~Caputens~~ ~~indseende~~
Et Længsel med et ~~indseende~~ rædsel.
af et Længsel Gjør ydærlig den
pæltet um til det ~~ådet~~ ~~eller~~ ~~i~~ ~~pæltet~~.

I have indeed a few specimens of *Chrysomela* & *M. atriplicis* -
which I'll send you for cheap mun-
cipalities of course. I'll send you
also a few *Chrysomela* - *Chrysomela*
which I'll send you for cheap mun-

massor än en mer än faller, sam-
tills villi förpligtiga att delta
i Konraden -

8-76

Peter Persson kyrkule äre hans god
welle bewilja mig billigast sås att
amma att ett ämne till welle uti
billigast an ett eventuellt tärsk.

8:6.7

Som i nästan alla fall att antingen
 förklarades sammanhållet afslutas med
 tillämnande af en eller flera
 omedelbart afseende verksamma för sådana
 villas utredning nödiga förordningar
 och underrättelser. Emellertid sådana
 åtgärder snabbt beaktas och för
 kunnat uppmärksamhet med sammanhållet
 kunnat att villas på samma sätt
 som att förklaras den 16 intressanta
 november kl. 10 p.m. och skulle
 närmare undersökta de
 af kunnat.

678

Classen matheles unblat
 at aetio san apam
 p. Excellen vma
 Ernt Deyress
 Pladaceh od ma.

Knut Olsson Miss Nilsson

den 16 November 1923

inlämnade sig tillsammans till vidtatt
sagades föreläsningerna vara mycket allra

Jägarells Allianser:

Åkappa Fastighet Allierbålag genom
 omrätt Nils Linnellblad enligt vidtän-
 nad beslut. 7-11 N: 8 Åkappa

Prästen L. Forsberg senare 7-11

Bauksdirektör Pehr Pettersen 7-11

Åkappa

Staten jämväl genom vidtänket

H. E. Fyrenell.

8-8.

Förklaras de sedan för sammankallade
 sammankallade beslutar att gå till

8-9

Åkappa Jägarells allianser. 8-11 E

8-10.

Handläggarna och andra skulle förordas
 hos Prästen L. Forsberg i N: 8 Åkappa.

8-11.

Som 7-11 nya ideer för att an-
 se de förklarade sammankallade för
 beslut enligt en förordning afklarad.

8-12

Losens metoder enligt de avklarade -
 om förklarade. 8-11 all till förklarade

Jägarells allianser

Prästen och andra:

Knut Olofsson

Nils Nilsson

Bl 25

Svenska Sockerfabriks Aktiebolaget

Telegrafadress:
SOCKERFABRIKEN.

Lund den

F u l l m a k t för Assessor Nils Lundblad eller den
han i sitt ställe förordnar att vid den laga syn för torrläggning
som kommer att förrättas den 19 oktober å Åkarps Fastighets
Aktiebolags ägor å Åkarp n:r 8, föra vår talan och vår rätt bevaka,
godkännande vi vad ombudet å våra vägnar lagligen gör och låter.

Landskrona den 12 oktober 1923.

ÅKARPS FASTIGHETS AKTIEBOLAG

Willebrord

Bevittnas:

Sture Frising Carlsson

...the ... of the ...
...the ... of the ...
...the ... of the ...
...the ... of the ...
...the ... of the ...

...

Kungl.

Patent- och Registreringsverket

Aktiebolagsavdelningen

S t o c k h o l m.

Att Kungl. Patent- och Registreringsverket den 18 februari 1901
beviljat registrering för Åkarps fastighetsaktiebolag, att styrelsen,
som har sitt säte i Landskrona, enligt en denna dag i aktiebolagsregistret in-
tagen uppgift utgöres av kammarherren Wilhelm Algernon Achates Bégislaus von
Platen och konsuln Max Emil Leopold Engeström, båda i Malmö, samt konsuln Johan
Wilhelm Magnus Westrup i Lund, med direktörerna Magnus Elliot och Carl Fredrik
Tranchell, båda i Stockholm, samt direktören Carl Henrik Tranchell i Landskrona
till suppleanter, och att firman tecknas av styrelsens ordinarie ledamöter var
för sig, det varder härmed till bevis meddelat.
Stockholm den 1 oktober 1923.

Ex officio:

E. F. Björkman

(rund stämpel)

I likhet med originalet intygat:

G. Palmros.

H. Mörner.

1917

1917

1917

1917

1917

1917

1917

1917

STATENS JÄRNVÄGAR

III DISTRIKTET

Distriktssekreteraren
och Ombudsmannen

D.-nr R 73.

Bul 7

Rättegångsfullmakt.

Med stöd av Kungl. Maj:ts kungörelse den 8 november 1918, införd i Svensk
Författningssamling n:r 921 samma år, befullmäktig jag härigenom innehavaren
härav eller den han i sitt ställe förordnar att vid syneförrättning den 19
innevarande oktober

utföra och bevaka Statens järnvägars
talan i mål ~~nr 8~~ ang. torrläggning av mark till Åkarp nr 8.

Ombudets laga åtgärder godkännas.

Malmö den 15 oktober 1923

L. Linder

*Transporten på underingen
H. E. Tjern.*

Und. d. 17. 10. 23

Lars Rylander



RESOLUTION.

Herr *lantbruksingenjören* i *Malmöhus län*

distrikt förordnas härigenom att,
därest laga hinder ej möter, i behörig ordning före-
taga den i inneliggande ansökan omförmälja förrätt-
ning.

Malmö i landskansliet den 6 oktober 1923.

På länsstyrelsens vägar:

W. Käll — *Thorge*



20-
9.

Till

Kunglig Majests Befallningshavande i Malmsthus län.

Meddelandet för härmed förordas
anvisa om förordas för ordentlig landbruksinsyn
ad enligt gällande värdens förordas laga styrförordning
för förordning av mark i såväl den Åkars Fastighets-
aktiebolag tillhörande egendomen Åkarp N: 8 som be-
ordrigande granngrändar uti Burens socken, Nara härad,

Åkarp den 1 Oktober 1923.

ÅKARPS FASTIGHETS AKTIEBOLAG

Willm. Estberg

L. Estberg

Revisor av egendomen Åkarp N: 8.



1917

Dear Mr. [illegible]

I have the honor to acknowledge the receipt of your letter of the 14th inst. and in reply to inform you that the same has been forwarded to the proper authorities for their consideration. I am, Sir, very respectfully,
Yours truly,
[illegible signature]

[illegible signature]

[illegible signature]

11
Den: förstås ingående maktens i till
arsal och bekräftelse ansees: den
upprättade Riksförmyndigheten och Riksförmyndigheten
Riksförmyndigheten. —

Det är nästan ännu en kommission om ar-
betets utgående och bekräftelse af
allting i denna Riksförmyndigheten, tillkommer till
syftet att upprätta värdet
af den bekräftelse eller förståelse,
som skulle komma att genom att
Riksförmyndigheten tillkommer den
vattenkraftens makt. —

Udvald Riksförmyndigheten gäll
i tillvägagång att sedan den vattenkraftens
maktens Riksförmyndigheten utgår och den natur-
lig gällhet och bekräftelse genom
förböringsen och Riksförmyndigheten
hvarje Riksförmyndigheten en vattenkraftens
som: denna utgår Riksförmyndigheten
Riksförmyndigheten Riksförmyndigheten
efter förståelse utgående, under Riksförmyndigheten
ning att den bli fullständigt Riksförmyndigheten
att Riksförmyndigheten denna värdet, vattenkraftens
Riksförmyndigheten —

Maktens Riksförmyndigheten värdet denna
i bekräftelse Riksförmyndigheten att af att Riksförmyndigheten
de värdet efter Riksförmyndigheten d. d. af för-
den naturliga gällhet och bekräftelse
att att af maktens Riksförmyndigheten: Riksförmyndigheten

En den för enpaudd vättingen
d. v. s. y markens nuvarande vatten -
skalla. -

Mark med sådant höjdläge att
den ligger högre än omman för vatten
skellan, sedan tillvatt nödigt afdrag
för fall och sättning beaktas har höjds -
lägsraden 1.0. - Den omman således
var värd 1.0 för vad den såsom fullt
förland framdeles för blifva värd d. v. s. den
är alldeles obekant af dikningen. -

Den mark ännu, som ligger högre
än den nu, kan vara värd något alls
har höjdlägsraden 0.

Höjdelägsraden varierar således emellan
1.0 och 0.0 och de allra höjdelägsraderna
är beaktade af markens höjdläge. -

Beaktade markens värde efter dik -
ningen. Har denna värdning skett under
förutläggning att marken skulle blifva
fullständigt förland -

För all den mark, som så är till en
en redning af de allra höjst värde vä -
dena skett genom förutläggning, emellan
hvilken beaktas efter samma grund
som hvad af den beaktas om höjds -
lägsraderna -

För afse höjden till värdning länder,
bräckt denna raden älvfinnas för varje

Ägatsur - 7 samman länst grinner
ifran Lwaise delenss förbättringsvalds. -

Förklarats omfattning är bevarande på
annåkan och yrkandet i sammanträdet
protokollts §:4. och utgör ny utpräpar
af vägningsverket F-D-E till strålin Öjers och
af flodelen E-B-G till det Öjers som utpräpar
ifran den i förklarats insänd, såvänder till
höjda, vattenståndet mellan förklarats
när till 1.2 meter. -

I slutet med utskudet i samman-
trädet protokollts §:5. och förklarats E-B-G
förklarats utpräpar dels som Öjers E-B-G och
och som länst E-B-G för att utvärdera det
billerats sålter ifran förklarats förklarats. -

Li af förklarats förklarats framåt att det tilläti
dels E-B-G sålter till 600 - länst depas
än det önn dels E-B-G länst som-
männens af förklarats det tilläti med mulla
än att den som prövat sålter att isaf
gulett sålter i förklarats af förklarats
och önn att. I planterats är dhenas
länst utvärdera med vänn tilläti
soda länst. -

Ansökt utskudet i sammanträdet
§:6 länst utvärdera af länst tilläti
länst, enär allan utvärdera
af länst utvärdera vänn tilläti af förklarats
ifran. -

För all den beaktade jordbättringen
 skall upplommas mätts åkrygen verk-
 ställas i fullständig afseendämids med det
 upplånds förloget med öppet åker i stället
 F-D-E all öppet eller täckt i stället
 E-B-G eller C. -

Förloget är upplånds med hänsyn till
 till framman vattenstånd, markens
 beaktning förloget, jords beaktning och
 sammantaget förloget all annat som
 på en ändamålsenlig anordning af åker-
 rygs beaktning inverte.

Vattenståndet har med beaktning af elos-
 normens beaktning har med upplånds
 all beaktning utsees vid F = 5 har, vid
 D = 140 har all vid B = 150 har. -

Åkrygen har beaktning till 1/2 till pr.
 beaktning all har all åkrygen efter beaktning
 förmed för vattenets beaktning $Q = K/(1+0.5TQ)/(TQ)$
 med en vakt på den i formen ingående
 beaktning $K = 25$ för öppet åker all 50 för
 täckt åker. -

Efter den beaktning ^{all med förloget förloget} beaktning
 för öppet åker en beaktning af 0.3 med åker
 class af 1/2.25 i stället F-D-E-B all iids
 class af 1/2.5 för stället B-G vara fullt till
 beaktning. - För täckt åker skulle en 45 cm
 (18") m vara nödigt. - För en all beaktning
 som fullt beaktning med fullt eller nuffa

allt all grilās i platens med en blandning
af 1:3:3. - Vid E insättes en cirkel af betong
med enlöst klämd galler af bandjern,
samt för rännan bär lörna aflyftas.
Vid 4 och 5 insättes inlagringar af be-
tong antingen fyrkantig 0.6x0.6 eller runda
med en inner diam. af 0.8 m. med ballar 0.5
m. under söti medelst sand fyllad med
bark af avsmälte betongslipor med
fyllas. - Vid C lörna rivas med
sten i cement eller betong med stematong
i ballar alla stänger i dilatören med en
allt enligt förmåttad ritning. -

För öfrigt till i stället E-B-G lörna om-
bryggs af en ärovingar med ett
0.6 m (24") cement enligt förmåttad ritning. -

I riddningen för i närmast andra och tredje
med muddar an att bryggas enligt
afstämning beredning av insättas. -

I enligt med 9 kap 19 § 1 av 1908
lagen om enätning för mark till att
öppna till utbyggnad beträffande med
fullt värdet all bryggas i en rektangel
enätning lörna två en delar med -

Lördagen har för stället all intäkt af
allt allt enätning beträffande en
enätning med 25% af det allt allt värdet
för den mark som beträffande att till alla
enätning all bryggas i en afstämning lörna



Pras est en delicias nulli des capitulum.

7 aprīlī šai sūnēmānu kārmei tās pabe-
dza profilētoreņu jāntu krūmleņķu
arī grūvnyplītē. —

Jämligt förhållande 10 kop 62 8 af vatten
lämnar för errensningen angående ifråga-
varande ~~vatten~~ förslag vid den bestämmelse
att det skall, om såhanda vill gullförlä
sin talan utifrån: gullständer afser-
entännt med det upplägg af stödet
med sått för såhanda att gör öfversikt
E-B-C Fäkt under afslutnings villkor.

au cœ mi paboyas se font deun pualé -
 uny ourrit lare luyt lant van bray
 Eus alut inon cœ a luyt;

at Normalen of i vinder sikten an
framtids muligheder af især volds
aktiviteter; afværgende med det
høvede afslag skal af deltagere gælde
efter af udmærkede med træningens
bestanden betændes mellem alle åter
finnes hvad alle endellag medholdig -
det som deltagernes processer: Korreder
gældingslænsken;

all select shall & offering auctioneers
 given informed of such affairs
 no less upwards at an individual
 willen entire prices largely all me
 willen controls shall upwards & selling.



[illegible]

Resväskänisorny

Äi nägon minnörjd med ätgärd eller
bulet under emnefärätörzen eult 10 dag
eller vilk från föra Tulan emat sememånan
utlilauk, insipa inons seclis darsa från
den dag förutörzen förilauk förilauk seclis
den Länkerendens vattindurab adress
Stadskolan stället berräs.

I berräs stäl fullständigt upptörzen
klesanden all partierden all stälten
seclis all stäl vid berräs föras de hand-
lörger tillanden vilk abrup den stöck
för andringstälten -

Läders berräs stäl insipa, 3 exemplar.

Alrup den 16 November 1923.

P. Gärtners vännar
Ernst Petersen

Pittäländ gult män.

Knut Olsson

Nils Nilsen

4

[illegible]

[illegible]

[illegible]

Läge	Längd i meter	A r b e t e m. m.	Antal	å kronor	Kostnad		Kostnad		Summa	
					Kr.	öre	Kr.	öre	Kr.	öre
		Dikessträckan F-D-E-B-C (fäkt dike E-B-C)								
F-D-E	245	mylla på sandbl. lera kbm.	650	0.50	325	-	325	-		
		för jordersättningar enl. ersättningslängd			188	80				
		" ersättning för vallar 20 20			95	85	284	65	609	65
E-B	77	45 cm (18") cementrör med falsar lm.	77	4-	308	-				
		för grävning rörens läggning och								
		igenfyllning lm.	77	2-	154					
		eventuellt planklägg. under rör lm.	30	3-	90	-				
B-C	344	45 cm (18") cementrör med falsar lm.	344	4-	1376	-				
B-5+50	155	för grävning, läggning m. m. lm.	155	3-	465	-				
5+50-C	189	" " " " lm.	189	1.50	283	50				
E		intag av betong enl. ritning st.	1	75-	75	-				
4+5/4		inlaggningsbrunnar av betong 06x06								
		eller 08m inre diam. med botten								
		0.5m under rörets underkant med								
		lock av armerade betongskivor med								
		fals st.	2	60-	120	-				
C		omskurning av rör med betong med								
		stensättningar i diket enl. rit. st.	1	50-	50	-	2921	50	3921	50
				Summa					3531	15
		för oförutteda fall m. m. cirka 10%							318	85
		Summa							3850	00

Läge	Längd i meter	Arbete m. m.	Antal	å kronor	Kostnad		Kostnad		Summa	
					Kr.	öre	Kr.	öre	Kr.	öre
Dubbelsträckan F-D-E-B-G (opplikt dike E-B-)										
F-D-E	245	mylla på sandbl. lera Klom. 650	0.50	325 -	325 -					
		för jordersättningar oml. ersättningslängd.		188	80					
		" ersättning för vallar 2 ^e		95	85	2.84	65	6.09	65	
E-B	77	mylla och massjord på sandbl. lera Klom. 250	0.50	125 -						
B-G	220	2 ^e på lera och grus ngt sten Klom. 1.400	1.-	1400 -	1525 -					
B		ombyggnad av ågorägsrumma.								
		0.6m (24") cementrör med fals ar. lm. 5	15-	75 -						
		för grävning för rör och läggning lm. 5-	5-	25 -						
		" 2 ^e och gjutning i betong av frontmurar Klom. 7.5	30-	225 -						
		stensättning i botten och sluttar Klom. 16	3	48 -						
		" vägbansens fyllning och iordningställn.		27 -	400 -					
		för jordersättningar oml. ersättningslängd		310 -						
		" ersättning för vallar 2 ^e		150	50	4.60	50	2.385	50	
				Summa				2.995	15	
		för oförutsedda fall m. m.						254	85	
				Summa				3.250	00	
Åkavs den 16 november 1923.										
P. Gärnlund väsnas										
Ermittelse										

Dikets beteckning	Avvägnings- påläns nr	Längd mellan påläna	Dikets				Anm.
			sidoslant	djup	botten- bredd	dagbred	
Dikesskräckan F-D-E-B-C	F		1:125	1:30	0.3	3.55	F.P. = 10.94.
	+20	20	"	1-	"	2.80	
	+115	90	"	1:30	"	3.55	
	D	25	"	1:55	"	4.20	
	+60	60	"	1-	"	2.80	
	E	50	"	1:09 1:20	"	2.55	
	B	77					
	4	5	"				
	+50	50					
	5	50					
	+50	50					
	6	50					
	+50	50					
	7	50					
	+39	39					
Summa		666					
Dikesskräckan E-B-6 (öppet dike)		-					
	E	-	1:125	1:35	0.3	3.7	
	B	77	"	1:60 1:1.5	"	4.3 6.2	
	4	5	"	1:90	"	6.2	
	+50	50	"	2.40	"	7.70	
	5	50		2.80		8.70	
Expt		182					

Dikets beteckning	Avvägnings- påsens nr	Längd mellan pålarna	Dikets				Anm.
			sidolänt	djup	botten- bredd	dagbred	
<i>Tryt</i>		182					
	5+50	50	1:1.5	2.10	0.3	6.80	
	6	50	"	1.30	"	4.40	
	4/5	15	"	1.10	"	3.8	
<i>Sma</i>		299					
<i>Årsg den 16 november 1923.</i> <i>fr. Gärtningsvännen</i> <i>Ernst Boman</i>							

Kallelse.

Medanskrivne ^{person} ~~sakägare~~ varder härigenom kallad att, i egenskap av sak-
ägare, själv eller genom lagligen befullmäktigat ombud tillstädeskomma
vid det sammanträde, som av mig är utsatt att hållas å Åkarps Fastighets
Aktiebolags egendom Åkarp n:r 8 fredagen den 19 innev. oktober kl. 10 f.m.
angående av Konungens befallningshavande i länet förordnad syn för torr-
läggning av mark till Åkarp n:r 8 m.fl. hemman uti Burlövs socken av Ba-
ra härad och Malmöhus län.

Kallelsen hörsammas vid laga påföljd.

Lund den 8 oktober 1923.

Sven Gunnar Persson

Statens lantbruksingeniör.

Förestående kallelse är mig del-
given, som härmed erkännes:

Mant 11/10 1923

Sven Gunnar Persson

Åkarp.

Sven Gunnar Persson.

Att ovanskrivne person blivit delgiven denna kallelse intygas

*Permittens
Carl L. L. L.
Toludppapungens*

Kallelse.

Distriktsförvaltningen för Statens järnvägar, Malmö, varder härigenom kallad att, i egenskap av sakägare, själv eller genom lagligen befullmäktigat ombud tillstädeskomma vid det sammanträde, som av mig blivit utsatt att hållas å Åkarps Fastighets Aktiebolags egendom Åkarp n:r 8 fredagen den 19 innev. oktober kl. 10 f.m. angående av Monungens befallningshavande i länet förordnad syn för torrläggning av mark till Åkarp n:r 8 m.fl. hemman uti Burlövs socken av Bara härad och Malmöhus län.

Lund den 8 oktober 1923.

Ernst Bergman

8102

inläst

Förestående kallelse är mig delgiven, som härmed erkännes:

..... Malmö den 9. oktober 1923

DISTRIKTSFÖRVALTNINGEN

.....
P. J. Jansson

Bevittnas:

Ernst Berg

..... *V. Jansson*

Får anhålla att ovanstående kallelse efter undertecknandet benäget måtte till mig återsändas. Som ovan.

Ernst Bergman

Arvodesräkning

för laga syneförrättning för torrläggning av mark till Åkarp n:r 8 m.fl.
hemman uti Burlövs socken av Bara härad och Malmöhus län; upprättad enligt
lantbruksingeniörstaxan av den 31/12 1920.

För lösen av förordnandet jämte kommissionsarvode	-----	3:-
" 6 st.kallelser och kungörelser á 50 öre	-----	3:-
" 2 st.sammanträdesdagar, den 19/10 och 16/11 23	-----	24:-

För ägomätning, skala 1:4000:

" mätningssområdets gränser 0,96 km.á 3:- kr.	-----	2:88
" 7 st.ägofig.åker, medelareal 0,36 har, á 24 öre	-----	1:68
" 2,51 har " " " " , á 78 "	-----	1:96
" 7 st.ägofig.äng, " 0,35 " , á 18 "	-----	1:26
" 2,48 har " " " " , á 58 "	-----	1:44
" 2 st.ägifig.imp. " 0,15 " , á 5 "	-----	0:10
" 0,295 har " " " " , á 78 "	-----	0:23
" rubrik, skala m.m.	-----	4:-

För ytavvägning 5,285 har á 66 öre	-----	3:49
" 65 punkter á 2 öre	-----	1:30
" begränsningskurva 0,96 km.á 2:50 kr.	-----	2:40
" längdavvägning och jordundersökningar den 10/8, 13/8 23,2 dagar	-----	24:-

För arealuträkning, skala 1:4000, 16 fig.á 5 öre	-----	0:80
" " " 5,285 har á 10 öre	-----	0:53

För ägobeskrivning	-----	1:50
" grädtabell	-----	4:-
" uträkning av värde å ytenhet 14 fig.á 6 öre	-----	0:84
" beräkning av värde före och efter --14 fig.á 12 öre	-----	1:68
" profilkarta 1,5 km.á 3:50 kr.	-----	5:25
" 15 st.sektioner á 28 öre	-----	4:20
" 2 st. " á 17 "	-----	0:34
" 1 st.trumma med kostnadsberäkning	-----	8:-
" brunn, intag och utlopp á 3:- kr.	-----	9:-
" skala, rubrik m.m.	-----	3:-
" hydrografisk utredning	-----	2:-
" bestämmande av dimensioner	-----	15:-
" dikenas insättande å kartan	-----	1:69

Trpt. 132:57

För grävningstabell -----	5:-
" kostnadsberäkning 1,0 km. á 4:50 kr. -----	4:50
" 0,1% av kostnaderna -----	7:10
För införande av höjsiffror 65 st. á 1 öre -----	0:65
" utlåtande -----	24:-
" kostnadsfördelningslängd -----	3:-
" ersättningslängd -----	5:-
För kopia av plan- och profilkarta:	
" rubrik, skala m.m. -----	7:-
" 16 fig. á 7 öre ----- 1:12	
" 5,285 har á 14 öre ----- 0:74	1:86
därtill 25% -----	0:47
" 65 st. höjdlägestal á 2 öre -----	1:30
" diken á plankartan -----	2:90
" profilen 1,5 km. á 6:- kr. -----	9:-
" tvärsektioner m.m. lika föregående -----	21:54
därtill 30% -----	6:46
För avskrift av handlingar med inbindning -----	22:50
	254:85
För gode männen -----	61:-
" kallelsekostnad -----	1:-
" dagsverken -----	20:-
	<u>Sma kr. 336:85</u>

Den, som med denna räkning icke åtnöjes, äger att inom tre månader här-
 efter, klander därå, genom stämning till Bara häradsrätt anställa.

Åkarp den 16 november 1923.

Ernst Bergman

Att delägarna erhållit ett lika lydande exemplar intyga:

Knut Olsson

Nils Nilsson