

Förslag 2:22

Överläggning af mark tillhörande

Vikens Ry nr 1.

22: Vikens socken af Malmåhus län

uppräta af vid lagssyn påträffad i 1925


Vikens Ry nr 1
sädes landsköningen.

Rödmossen nr 4, 7, 8
Äg. Frh. Gyllenstierna
Serapierup
Arr. Nils Delander

Vikens Ry nr 1
Äg. Juar Nilsson sön.
1/8 mtl. RIN 120

Rödmossen nr 8
Patrik Pålsson

Vikens Ry nr 1
Frans Johansson

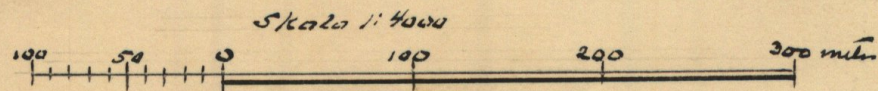

Blad 1.

RITN.Nr 001

M 2*1265

Tillhör förslag till terrällägning av mark till


Vikens Ry nr 1

uti Vikens socken av luggude härad o. malmöhus län


upprättat vid laga synförrättning år 1925 av

Ermst Petersen

statens lantbrukshögskola

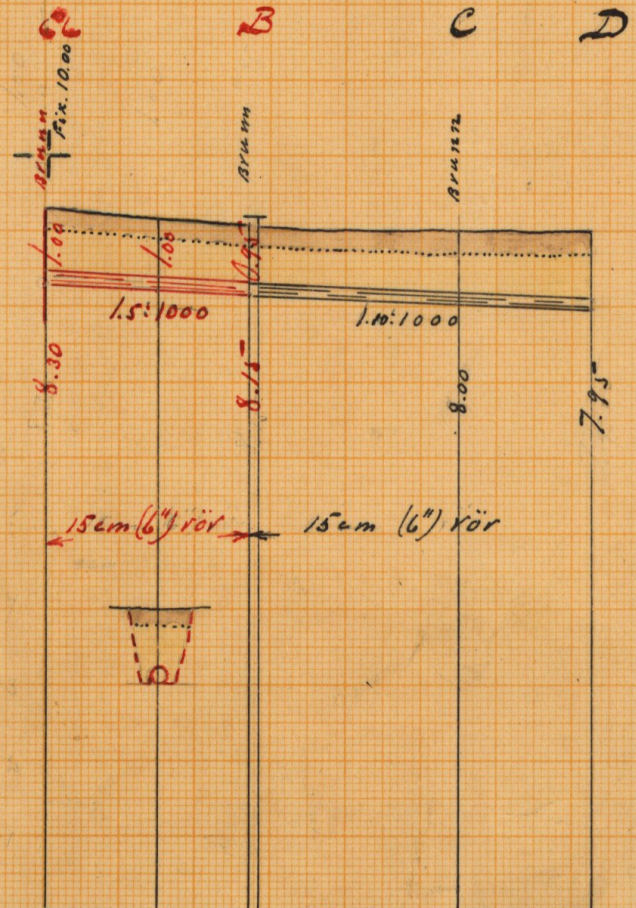

Förslag till brunn vid Ch
skala 1:50

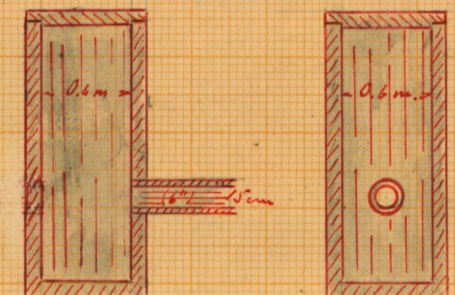


2 höjdh. och sektionsskala 1:100

skala 1:50

RITN.Nr 002


M 2*1265

M 136

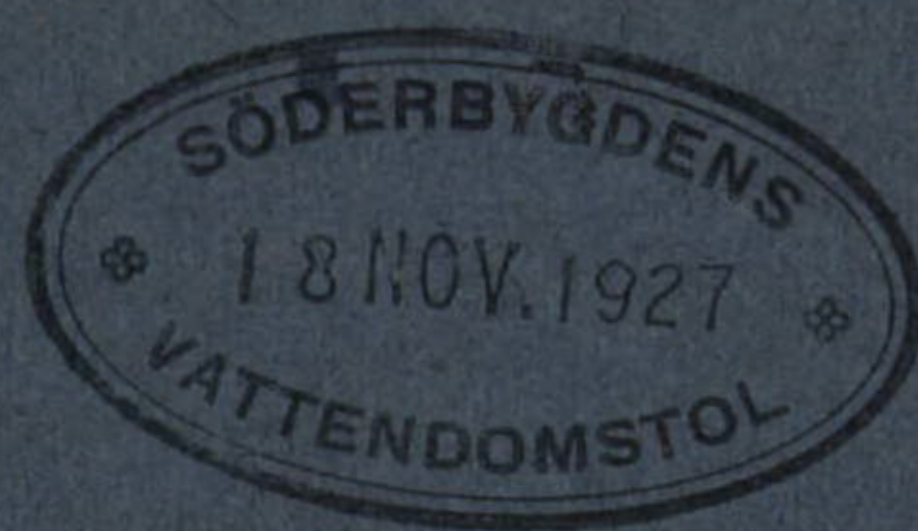

Kungl. Lantbruksstyrelsens
Kartteckning och Lantarkiv

M 2*1265

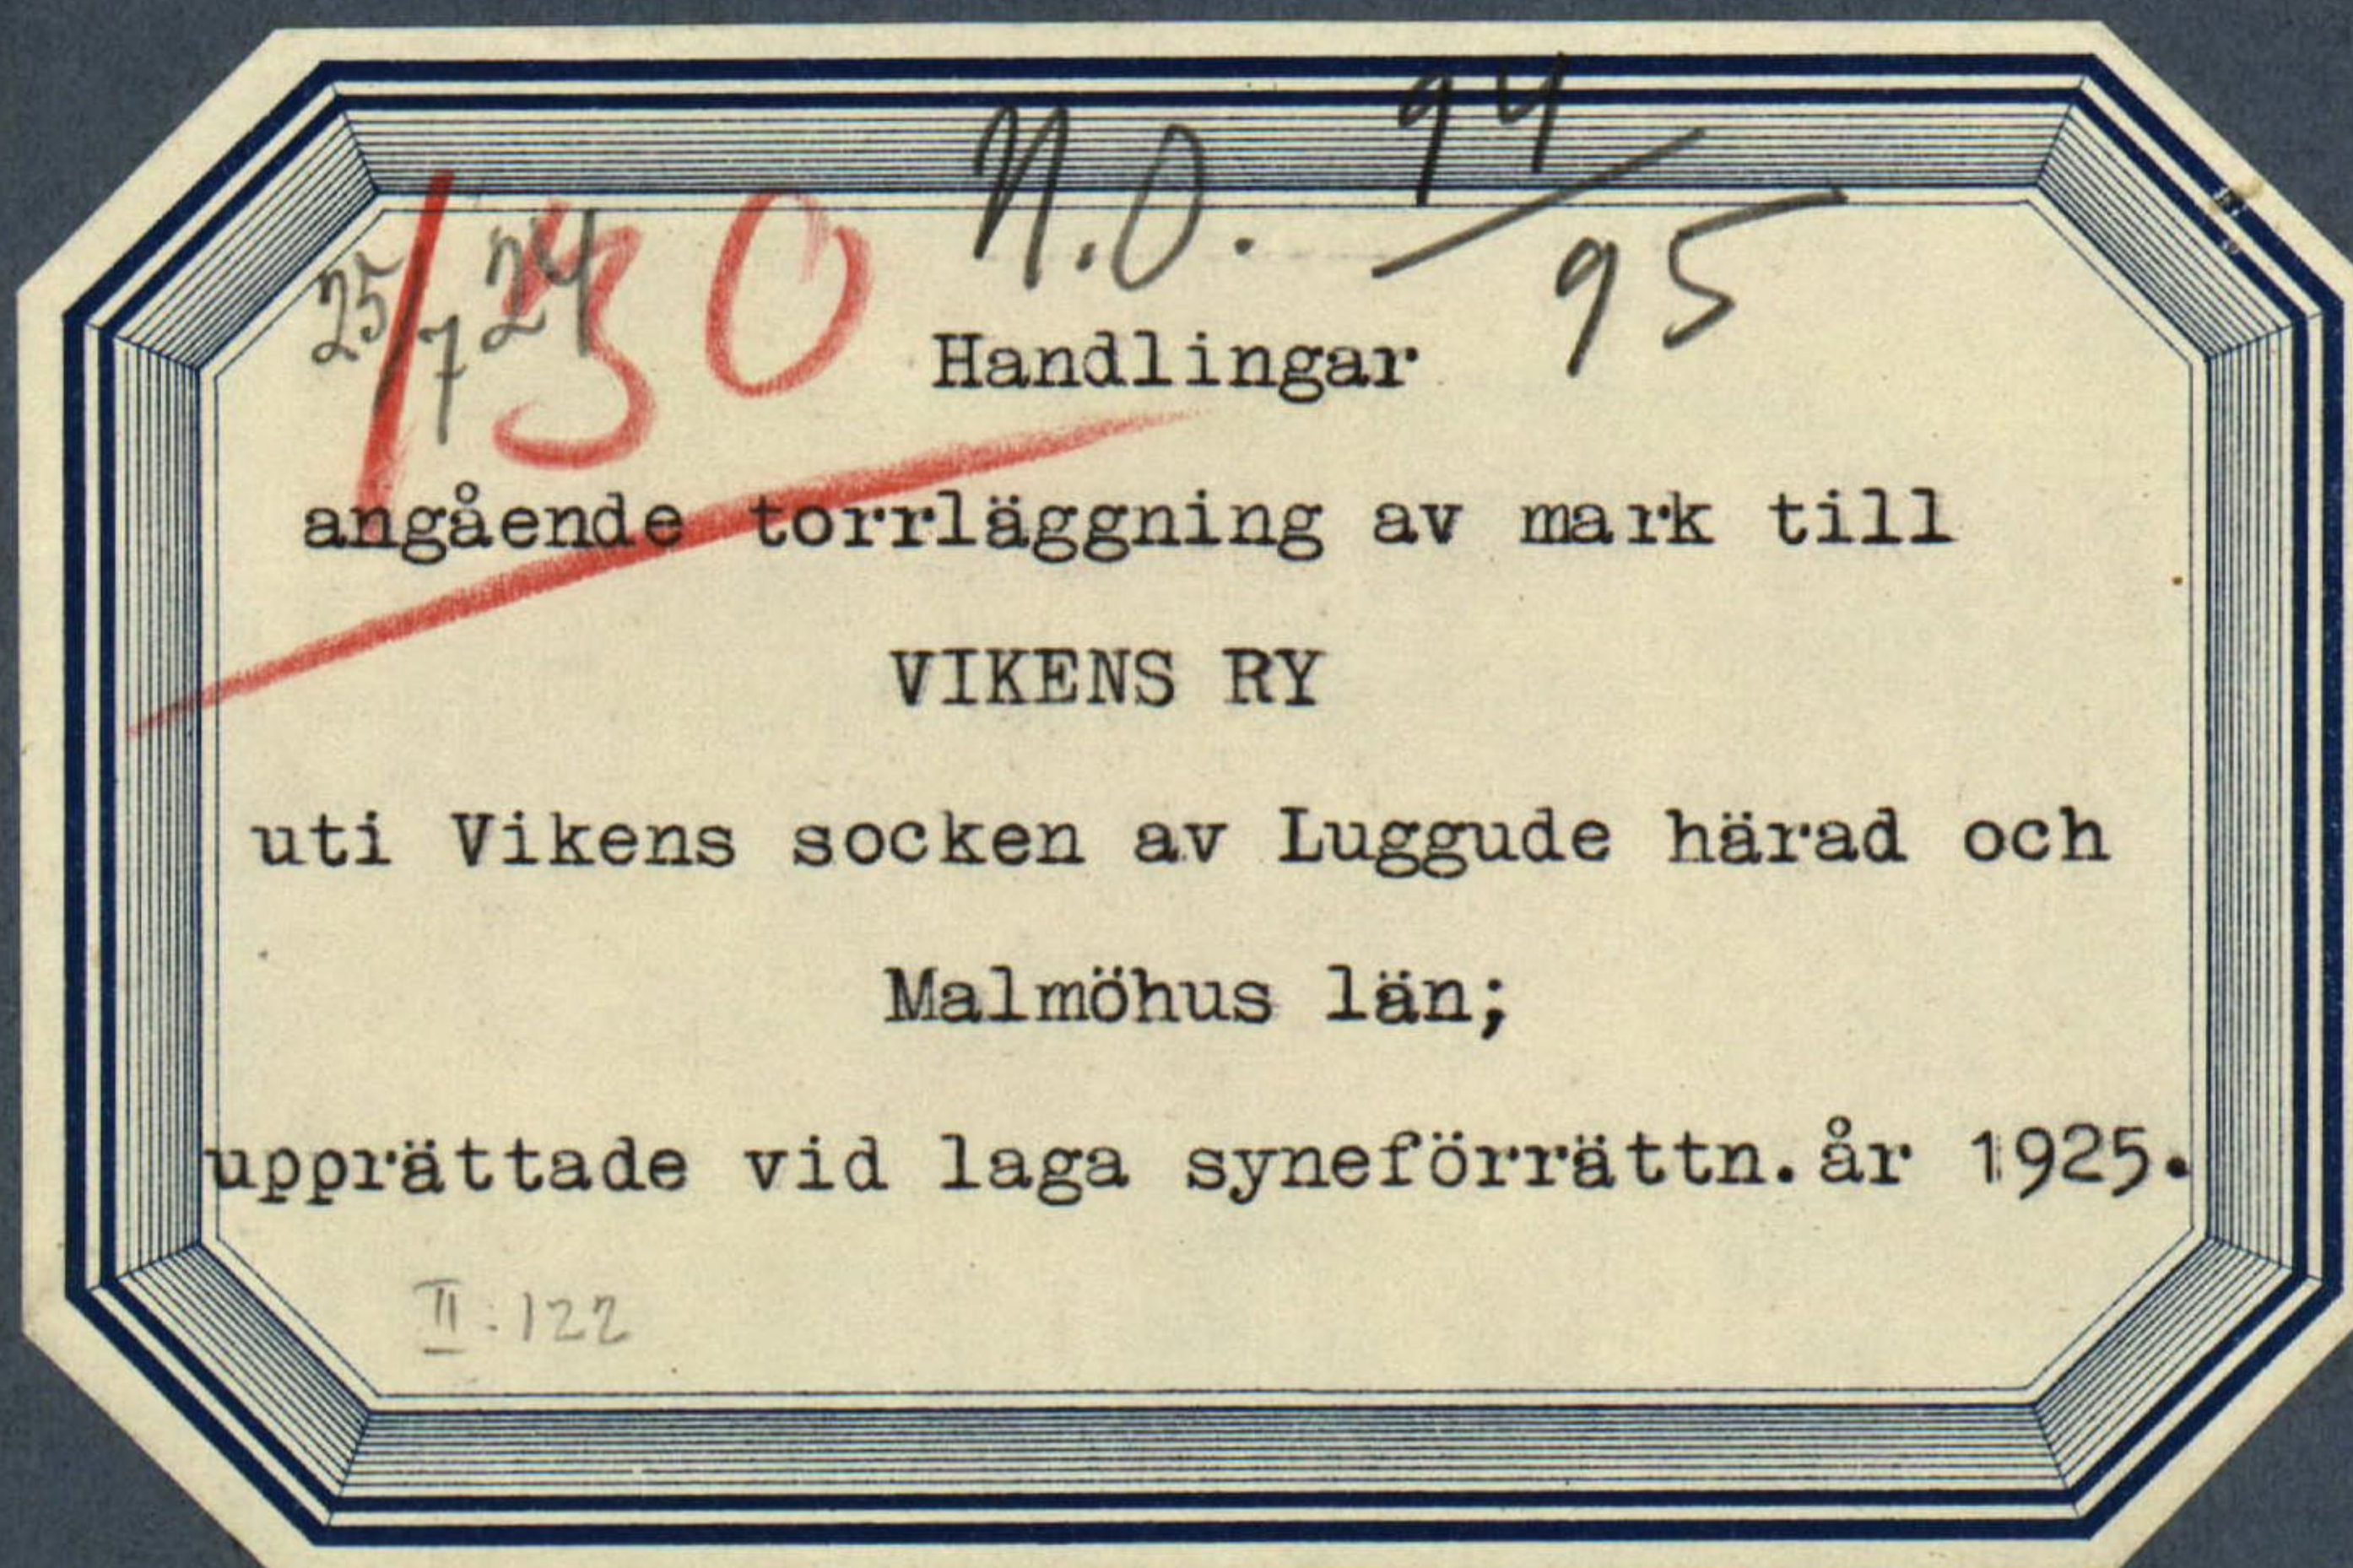

Innehåller tjugo (20) skrivna sidor jämte två kartor.

1
Pratahall, hållet med sam-
manläggning af laga utred-
ningar för beslutning af
makt till rikens Rg m.fl.
hemman och rikens sakken
af kända händ.


År 1925 den 19 maj, intälldes sig under-
tecknad, sättes landbrukets ingens,
hos landbrukets Tor Nilsen, rikens
Rg för att på grund af mellan intagna
förordnande handläggning en lag som följande
m. för beslutning af makt till rikens
Rg m.fl. hemman, rikens sakken af
kända händ. och makt till rikens
och hade vid utgående sättes genom
sättas. Hållare underrättas om för-
ordnande handläggning denna
dag med anledning av att förordnande
genom gårdas tillstånd hos:
sättas

Tor Nilsen för N:1 rikens Rg 1/8 maj
och af sig själv sättes.

Rikens N. Gyllenbærns förordnande
för 9/512 maj N:6, 21/512 maj N:7, 7/512 maj N:8
och 9/512 maj N:9 Fjälstorp ^{dag} 7/512 maj
N:6 7/512 N:8 Fjälstorp genom Torvallen
Knut Olsson och fullmakter R. L. A.

Nik. Olsson som af de förordnande hemman
Patrik Pålsson och af de andra hemman
Frans Jalkanen. för N:1 rikens Rg

Ordförande: Kända händ. och sättes

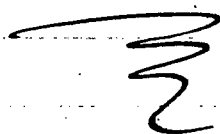

Den Landhögman P. Stenman.

Den sude män Oluf J. F. Paulsson: Vhen
all gamm Lamm: Oluf Ry, lilla
barn aflord fändeser ad raser klifst
gullman.

§ 1.

Det fi uellutlunda upfickels fi-
nduallst fudat anstas. Uen upp-
läder ad lict lyallst son / lyer Rib. B.

§ 2.

P. Tisföran vuden ej näson jäpamuden
mat rae ej fändtömmarna eller rade
männen. E. liller anst näst lase
hinder fändtömmarna nor fändtömmarna lant
läggy

§ 3.

Förallst den: Uenest upmältich plan
lillerst för den vällutlunda anstas
nud anst lillerst näst

§ 4.

Förallst den: Uenest upmältich plan
lillerst för den vällutlunda anstas
nud anst lillerst näst

67.

Som i näst vidare fann sig alltså
 alla dessa uppmärksamma och alltså
 beaktade afseelser och så, liksom sålunda
 den förklarade sig något med denna
 förklaring som kunde afseelserna
 genom att en i mellans från denna
 grans ligger en brunn till en
 80 m. öfver om gränser i fjärran
 är afseelser sammantaget med en
 härnäst och att sedan afseelser
 kunde uppmärksammas med samman
 ligger denna afseelser för samman
 ställt som alltså måndagen den 15 includes
 juni kl. 2 om att alltså näst vidare
 med alltså denna afseelser

8-6

Slussen mitchals explained
 not all the same year
 p. Gauden vinnas
 Remembrance
 Introduced the man,

Den 15 Junii 1921—
inlämnade sig älsk & samman ställa för
dessa sermoner och pågående delar
och orkade

Two Nilsson of Nilsson Ry 11:1
 Tohru N. Gyllenstein of Sundance
 for all the N. Clans of Gyllenstein of
 Gyllenstein
 Nils Clander son of J
 Palis Palis son of J

8:9

Förbuds de sedan från samfundet
uppmärksamma handlingar och förlorad.

8:10

Afrop pågående uttalande Bil 6.

8:11

Lone handlingar och andra saker för
rättas och således

8:12

Om vi något vidare fanns att antyda
efterhanden förhållanden förändrades och sam-
mantiden reviderar.

8:13

Har en pratad reviderad och avslutad
saken förändras.

Om alla till som yvan

fr. Färdens värde

Ernst Rasmussen

Ständare och män:

J. F. Paulson Janne Larsson



RESOLUTION.


Herr ~~landbruksingenjören~~ *E. T. Berggren*
~~distriktslantmätaren~~

~~distrikt~~ förordnas härigenom att,
därest laga hinder ej möter, i behörig ordning före-
taga den i inneliggande ansökan omförmälda förrätt-
ning.

Malmö i landskansliet den *25 juli* 1924.

På länsstyrelsens vägnar:

J. Kinnunen *Thyge*

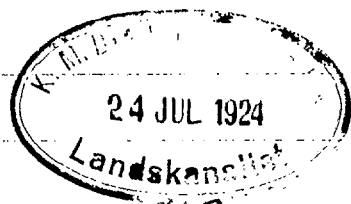


35-7

Till

Länstypelsen i Malmöhus län
Malmö

Härmed får jag vördadt an-
hålla om förordnande för veder-
börlig förvärringsman att i
samband med gäldande vattenlag
förrätta laga synförrättning för
förläggning av mark ^{Till} Vikens
Ry m.fl. hemman uti Vikens
socken av Vaggens härad och
Malmöhus län.

Vikens Ry den 14/7/24
Joan Nilsson

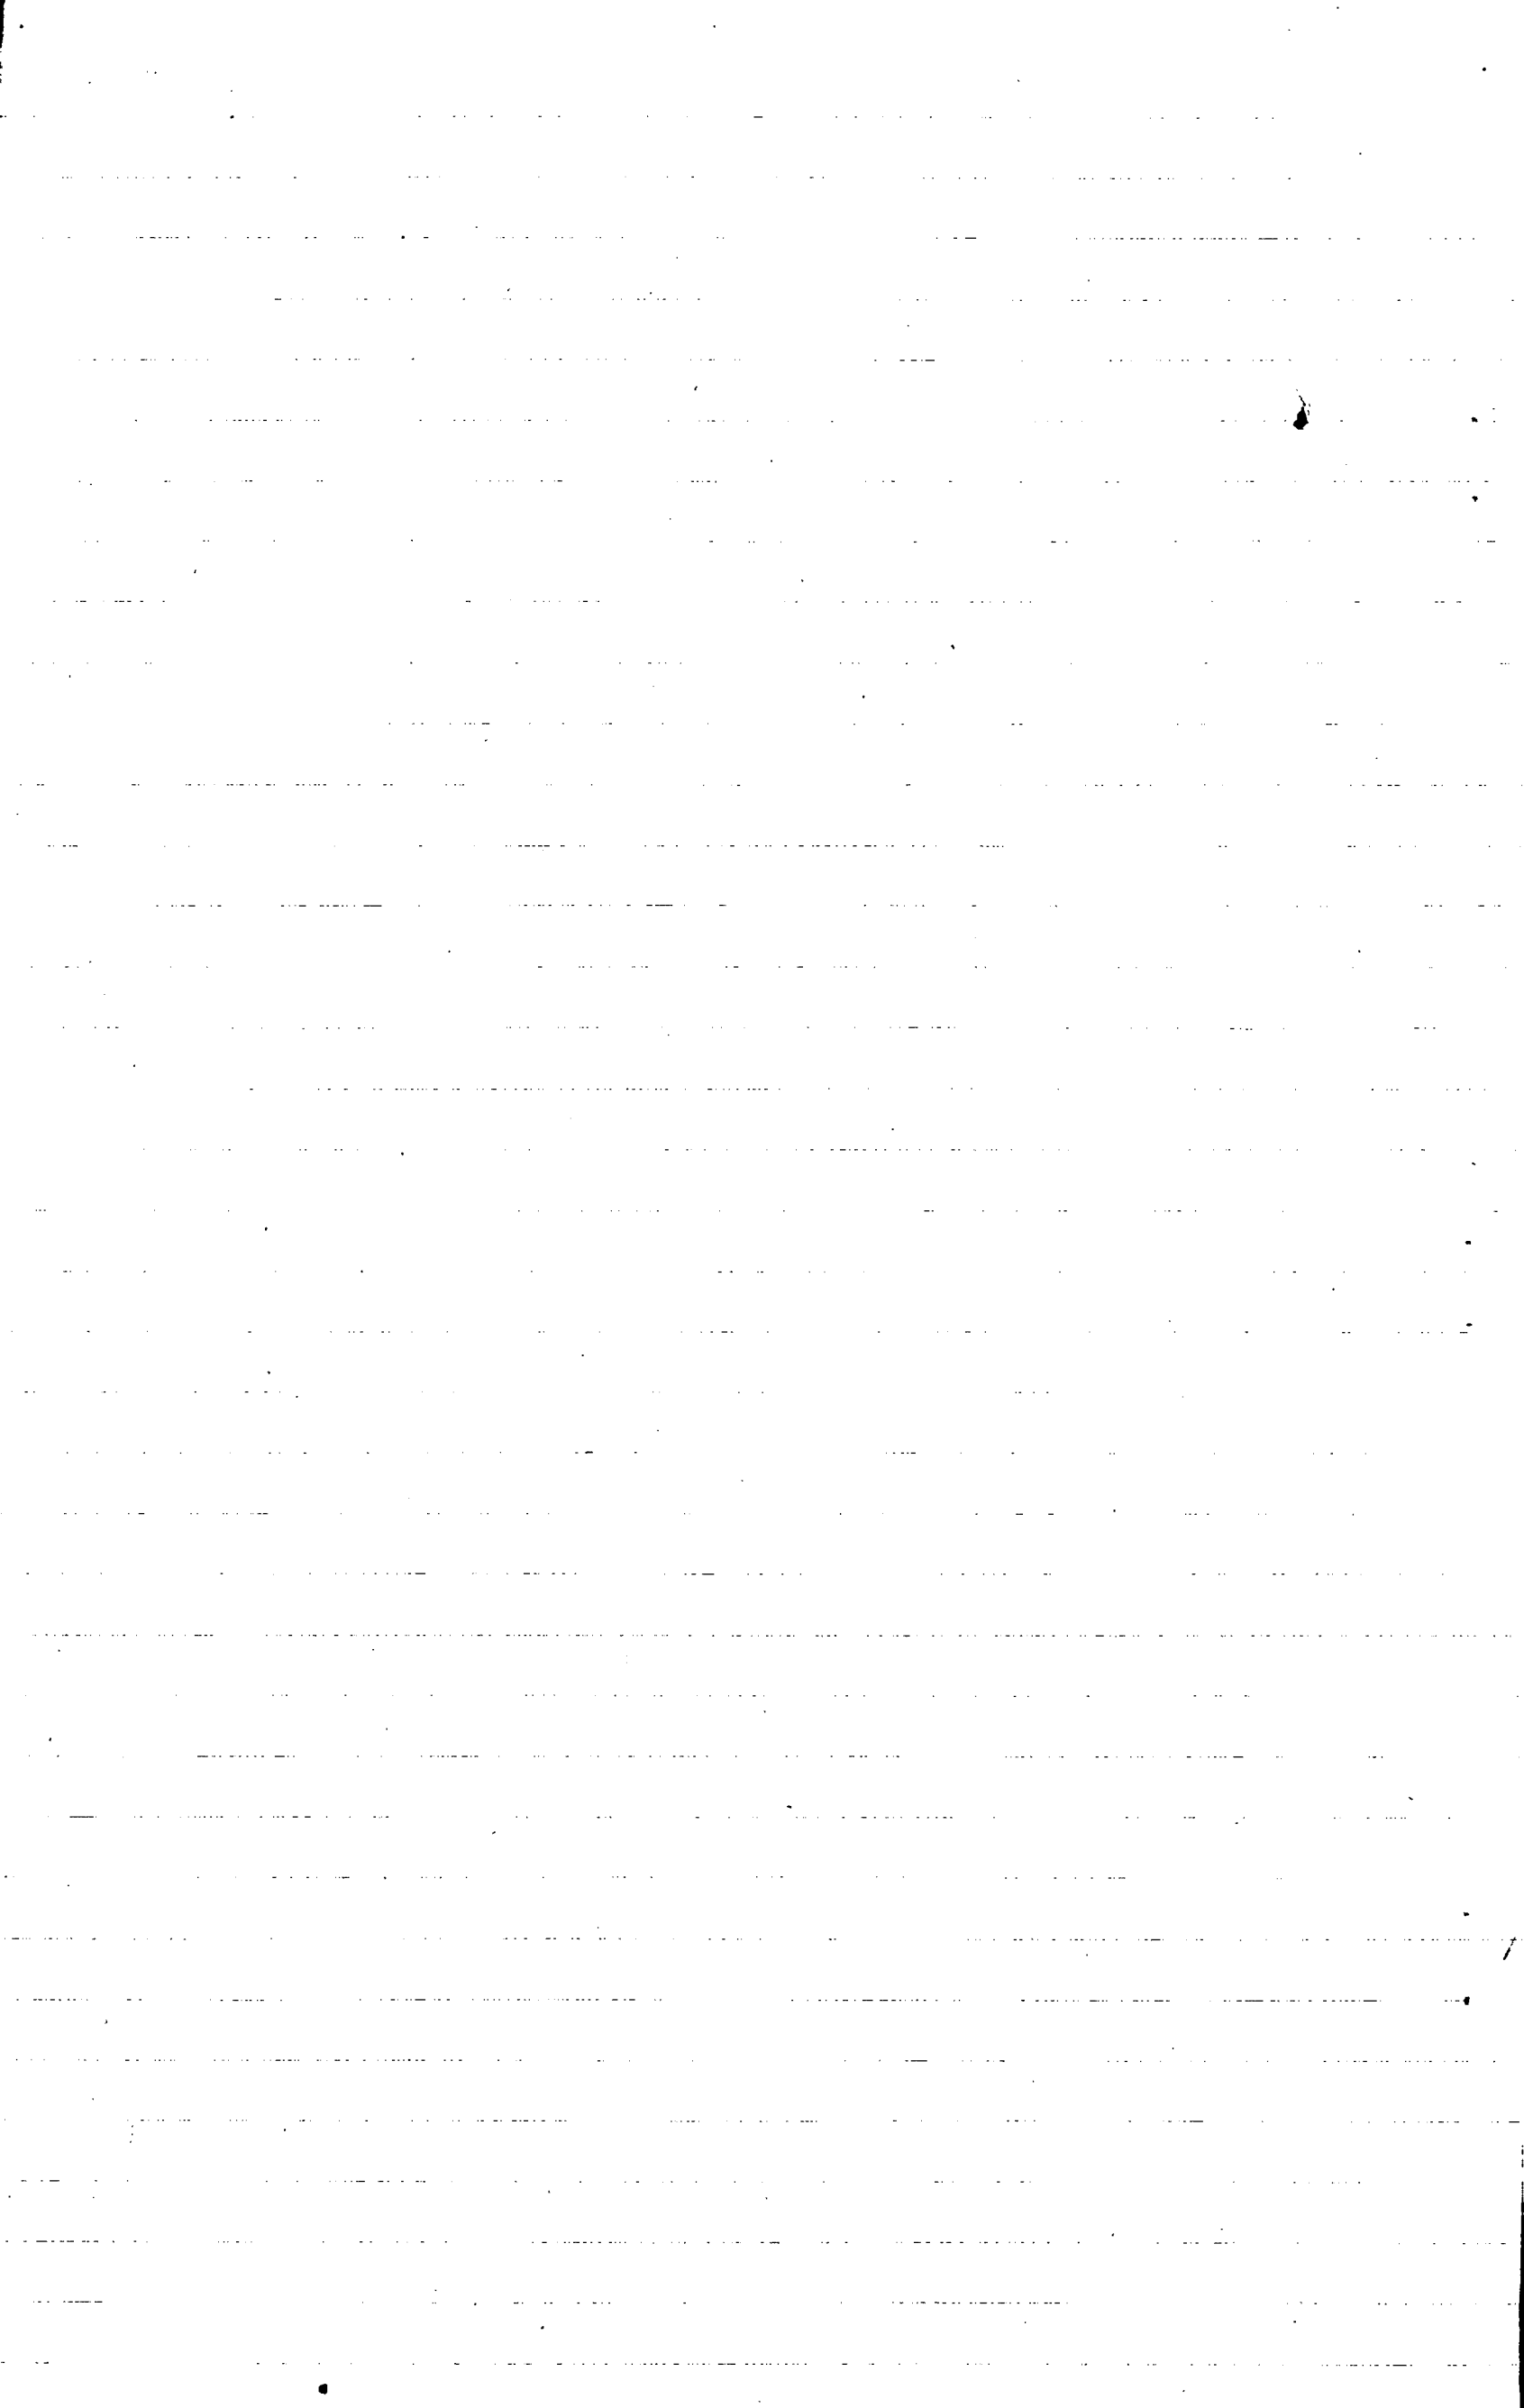

Fid protokollet d 18 Maj 1925.

Jag anser mig böra fåta uppmärksamheten
vid att Krappens jord i Rodnossen är drä-
nerad med tegelrör och att över den drä-
nering, som närmast här beröres, företes
avstygningsbevis, det em genom arrendetän-
delanden, och på grund av så-
dant förhållande synes mig att krav
på Krappens delaktighet i Rostne-
der för det avlopp, som infördes
för grannens mark, hvar iinga eller
ämningsne stingo skal för sig.

Förster vidare uppmärksamheten på,
att avloppsriket från Rodnossjordane
till Kanalen söder om Rodnossen (sam-
nak är mäkanta Döskulls Kanalen) från
början enligt min förmånde avsej
eller ^{rättare} bebrukades för Krappens ager
endast.

Knut Clonius

Fullmakt for forvaltningen K. Clarius ad
 vid det sammankommet, som av Statens landt
 bruksingeniör E. Berggren är utsett ad
 utöfna hos landbrukets Lärare Nilsson i Vikens
 By måndagen den 15 Juni kl 2 på dagen
 avseende förtäggning av mark till Vikens
 By m. fl. hemman i Lerjers län
 och utskottets län, förnyadnes för fullmakt
 A. Gyllenstein rätt iakttaga och be-
 höra samt talan för, godkännande för
 andrings laga åtgärder.

Kopierat d. 10/6 1928
 För förnyadnes för fullmakt
 J. H. H. H. H.
 int. fullm.

Utlåtande af synsmän -
 nen vid den af Kungl. Majts
 befallningshafvanden i
 Länst på de som gjord an-
 såran förordnade laga rone
 föraktningen för förläggning
 af mark till vitens By m.fl.
 hvarman uti vitens lathen
 af Lennede härad och Mal-
 möhus Län.

I fördragande förslag som efter ny-
 gäfsning och förhållning med en af de
 meller aflämnade för värtis förläggning
 af redan allad jord är att för hvarj och
 af de sammas återingsförmåga
 i enligt förhållningen. I hvar af rälles
 lagen att den sams dikning.

Närst lags hinders mat förslag
 har i enmal utöfas.

Den siddande mather, som allas
 förhållanden värtad af dikningen har
 affattat i litten. Ande plankatta. Den
 vid beräkningen liden blifvit så be-
 räknad att all den redorn denna
 liden eller liden allagen mark i en-
 den nuvarande förhållanden är för
 last till det lagstift. Öfver 1/2 m.

den lilla i kunnat emäs har vatten
delat i två till grund för områdets be-
gränsning. -

Den i följande inriktad mellan å
till avskilt och bekräftat anvisat. Den
sympatiska Berednings och Skiftdels
myndigheten. -

Åf den i sammanhållt inlämnade
skrifvelsen Bil. C framgår att den redan
för såhanda delarna till Fjälantors församling
jorden redan är i äckel och efter en yf-
ters landbrukshuset eller Nilsson
år 1894 upprättad plan samt att aktiver
är vederbörligen öppnats allgodsmynd
enligt bevis af honom år 1914 och 1915. -

Vid sammanhållt utöfning af en
intägningsplan blifvit inakt vid B samt
att från B till C till 6" tydligt redan blifvit
mellan de den upprättade skiftdels-
planen endast upptages till 4" och 5". -

Från C afledes vatten utom den i äckel
delningsplanen upplagd ledningen är att
även genom till 5" till E, hvarefrån den
sedan skilles genom till 9" således ligger
till till öfver till vid F, som framgår af den
sympatiska profilen. -

Att den nämnda tillämpligt för kunnat
afleda det tillhörande vatten och de såhanda
den vid sammanhållt förklarade sig nöjd

med den förläggningen, som kunde älska
 Kommas genom att ett så fint hantverks
 verkade till brunnar vid D. kupa ena.
 mannen kunnat beklämma förklarats om
 förtroget till verkställandet i en öfverläggning i
 det läge, som den utvallda Täckningsplan-
 nen anvisar för ett ständigt med en in-
 tagning vid A. - i plankanten är detta
 detsamma anvisat med en heldragen röd linie
 att de redan befintliga aflagdiken med en
 heldragen svart linie. -

Den i afskedets skrifvelsen gjorda anmär-
 kelsen att aflagdiken till Kungälv endast af-
 säg eller rälles beaktades för en del af
 fjärdens till Kungälv hörande, som en en-
 manns kunnat lämna utan spår, så den i
 fjärdens insändt sålunda tillhörig, maken
 tydligen har en ledning åt att som fram-
 går af plankanten befintliga linjeförlopp alla
 dessa skall beaktas i laggs öfverläg. -

För beaktandet af förändringarna har
 vattenornaden med ledning af kommunens
 hufvudstad varit nog uppmärksam på de förändringar
 utöfna 4.5 hektar. -

Afgränsningen har beaktats till 10 län.
 Sedan de beaktats och därmed öfverläggs
 formen för vatten- och luft- och vatten-
 med en vidd på den i formen ingående
 kvadraten $40 = 40$. -

teflis denna besättningspunkten all med
 försämringsfallshälsanden skulle utöfvas
 till 6^e m. var närligt. Riksdagen at besätta
 med att nedlaga med primär tejslöt. —

De nu befämliga lagdiken. Kunnat för in-
 kommas i denna. men alltså inkommas öfver
 för denna akt i för sidan. —

Det är icke en intägningspunkt af
 af 0,6 m. inre deämnet med batter 0,5 m.
 under med undelkast som förut med lukt
 af en annan lättningspunkt med fals och
 närmast lufsig förut. —

När erikssonen under 49^e 8^e avseende
 man af för utgå. men för förutgå till an-
 beting förutgå. De i närmast lukt de sista
 tillkommas värande grader. —

Jämlik förutgått 10 kap 62^e 8^e af vatten
 lagens förutgått anseende förutgått
 förutgått vid de sista. —

att att skall. om sålunda vis fullfölj-

den talan, utgå. fullständigt öfver-
 emtänman med förutgått af-
 slag. som närmast skall följas vid
 alltså utgått såväl i förutgått på
 plats som fullföljande;

alltså alltså må förutgått så för denna
 förutgått vunnit lag lukt all
 skall vara lag till slut men till att
 alltså;



at kortnaldem þu og minnes diktunum
 an þarntida undirhalla of ifruga
 varandi diktunthættu endur af þess
 stund þu dag skalt emma gilda
 af sakundum;

at þu dag skalt annar fullbraddur nún
 at diktun þu þu og gildum of
 þu diktun þu og gildum of
 þu diktun þu og gildum of
 þu diktun þu og gildum of

at þu dag skalt annar fullbraddur nún
 at diktun þu þu og gildum of

at þu dag skalt annar fullbraddur nún
 at diktun þu þu og gildum of

Þu diktun þu og gildum of

at þu dag skalt annar fullbraddur nún
 at diktun þu þu og gildum of
 at þu dag skalt annar fullbraddur nún
 at diktun þu þu og gildum of
 at þu dag skalt annar fullbraddur nún
 at diktun þu þu og gildum of
 at þu dag skalt annar fullbraddur nún
 at diktun þu þu og gildum of

3

I bevisen skal fullständigt upptäcka
 klagandens alla påståenden och skälen
 därtill och skal iö bevisningsföretaget de
 handlingar klaganden vill åberopa
 till stöd för ändringsförslaget -

Sådan bevisning skall inlämnas i församlingens

vihus Ry den 15 juni 1924.

fr. Gärtners vägnar

Ernst Petersen

Åtvidare till män:

J. J. Paulsen Janne Larsson

Ägofigurens nr	Hemmanets nummer och namn, ägarens namn och ägofigurens beskrivning	Åker, tomter och dylikt			Äng och od- lingsmark			Summa						Impedi- menter		
		har	ar	kvm.	har	ar	kvm.	har	ar	kvm.	har	ar	kvm.	har	ar	kvm.
	N:1 Vikens Bj. 1/8 mtl. 1 ²⁰															
	<u>Ivar Nilsson</u>															
1	åker	1	16	-				1	16	-						
	N:7 Rådmossen 2 1/2 mtl. 7 ¹															
	<u>Friherr N. Gyllenstierna,</u>															
	<u>Krapparp.</u>															
	<u>ass. Nils Delander</u>															
2a	åker		02	-												
2b	å		36	-					38	-						
	N:8 Rådmossen 7 1/2 mtl. 8 ¹															
	<u>Friherr N. Gyllenstierna,</u>															
	<u>Krapparp.</u>															
	<u>ass. Nils Delander</u>															
3	åker		1	00	-											
4	väg imp.														09	50
5	åker		97	-												
6	vattenhåla imp.														08	-
7	åker		65	-												
8	å		36	-					2	98	-					
	N:6 Rådmossen 9 1/2 mtl. 6 ¹															
	<u>Tryt.</u>								4	52	-				17	50

[illegible]

[illegible]

[illegible]

Kallelse.

Ordf. i Luggude härads vägstyrelse Herr P. Stensson i Fleninge varder härigenom kallad, att i egenskap av sakägare, själv eller genom lagligen befullmäktigat ombud tillstädeskomma vid det sammanträde, som av mig blivit utsatt att hållas hos lantbrukaren Ivar Nilsson i Vikens Ry tisdagen den 19 innev. maj kl. 12 middagen angående av Konungens befallningshavande i länet förordnad syn för torrläggning av mark till Vikens Ry m. fl. hemman i Vikens socken av Luggude härad av Malmöhus län

Lund den 12 maj 1925

Ermund P. Stensson

Förestående kallelse är mig delgiven som härmed erkännes:

Fleninge den 14 maj 1925

P. Stensson
.....

Får anhålla att ovanstående kallelse efter undertecknandet benäget måtte till mig återsändas. Som ovan

Ermund P. Stensson

9/

Kallelse.

Nedanskrivna sakägare varda härigenom kallade att själva eller genom lagligen befullmäktigade ombud tillstädeskomma vid det sammanträde, som av mig blivit utsatt att hållas hos lantbr.Ivar Nilsson, Vikens Ry, tisdagen den 19 instund.maj kl.12 midd.angående laga syneförrättning för torrläggning av mark till Vikens Ry m.fl.hemman uti Vikens socken av Luggude härad och Malmöhus län.

Lund den 9 april 1925.

Einar Persson

Statens lantbruksingeniör.

Förestående kallelse är mig delgiven, som härmed erkännes:

Rödmossen.

Äg.Friherre N.Gyllenstierna.

N. Gyllenstierna
Nils Delander

Rödmossen

Arr.Nils Delander

do

Patrik Pålsson.

Patrik Paulsson

Vikens Ry n:r 1

Frans Johansson.

Frans Johansson

Att ovanskrivna personer blivit delgivna denna kallelse intyga:

Wiken den 6 maj 1925
Martin Pettersson
Fjerdingsman

Arvodesräkning

för laga syneförrättning för torrläggning av mark till Vikens Ry m.fl.

hemman uti Vikens socken och Luggude härad av Malmöhus län.

upprättad enligt lantbruksingeniörstaxan av den 31/12 1920.

För lösen för förordnandet jämte kommissionsarvode -----	3:-	
" 8 st.kallelser à 50 öre -----	4:-	
" $\frac{1}{2}$ st.sammanträdesdag, den 19/5 & 15/6 -----	18:-	
För ägomätning, skala 1:4000:		
" mätningssområdets gränser 1,44 km.à 3:- kr. -----	4:32	
" 10 st.ägofig.åker, medelareal 0,76 har.à 36 öre -----	3:60	
" 7,595 har. " " " à 54 " -----	4:10	
" 7 st.ägofig.imp. " 0,17 " à 5 " -----	0:35	
" 1.17 har.imp. " " " à 78 " -----	0:91	8:96
" rubrik, skala m.m. -----	4:-	
För ytavvägning 7.595 har.à 52 öre -----	3:95	
" 50 punkter à 4 öre -----	2:-	5:95
" begränsningskurva 1,44 km.à 2:50 kr. -----	3:60	
" längdavvägning och jordundersökningar den 26/3 & 27/3 -----	12:-	
" arealuträkning, skala 1:4000, 17 fig.à 7 öre -----	1:19	
" " " 8,765 har.à 6 öre -----	0:53	1:72
För ägobeskrivning -----	1:50	
" profilkartan 0.9 km.à 3:- kr. -----	2:70	
" sektioner 1 st.à 0.28 öre -----	0:28	
" 1 st.brunn à 3:- kr. -----	3:-	3:28
" skalor, rubrik m.m. -----	3:-	
För hydrografisk utredning -----	2:-	
" bestämmande av dimensioner -----	6:-	
" dikenas insättande à kartan -----	1:-	
" grävningstabell -----	3:-	
" kostnadsberäkning -----	2:75	
därtill 0.1 % av kostnaderna -----	0:25	
" införande av höjdsiffror 50 st.à 1 öre -----	0:50	

Trpt. 91:53

	Trpt.	91:53
För utlåtande -----		12:-
För kopia av plan- och profilkartan:		
" rubrik, skalor m.m. -----		7:-
" 17 fig. à 10 öre -----	1:70	
" 8.765 har. à 8 öre -----	<u>0:70</u>	2:40
därtill 25 % -----		0:60
" 50 st. höjdlägestal à 2 öre -----		1:-
" diken å plankartan -----		1:75
" profilen 0,9 km. à 5:- kr. -----		4:50
" tvärsektioner och brotrummor lika föregående -----		3:28
därtill 30 % -----		0:98
För avskrift av handlingar och inbindning -----		<u>12:-</u>
		137:04
För gode männen -----		<u>39:50</u>
		<u>Summa: 176:54</u>

Den, som med denna räkning icke åtnöjes äger att inom tre månader här-
 efter klande därå genom stämning till Luggude häradsrätt anställa.

Vikens Ry den 15 juni 1925

Erun Purnu

Att delägarna erhållit ett lika lydande exemplar intyga:

J. F. Paulmoy . Jänne Larsson