


Förslag till
 förrläggning af mark tillhörande
Ingemansstorp m.fl. hemman
 i Långseröds socken af Färs härad
 Malmöhus Län
 upprättadt vid laga synförrätt an 1924
 Gunnar Simon
 Stålers Lantbrukingenjör

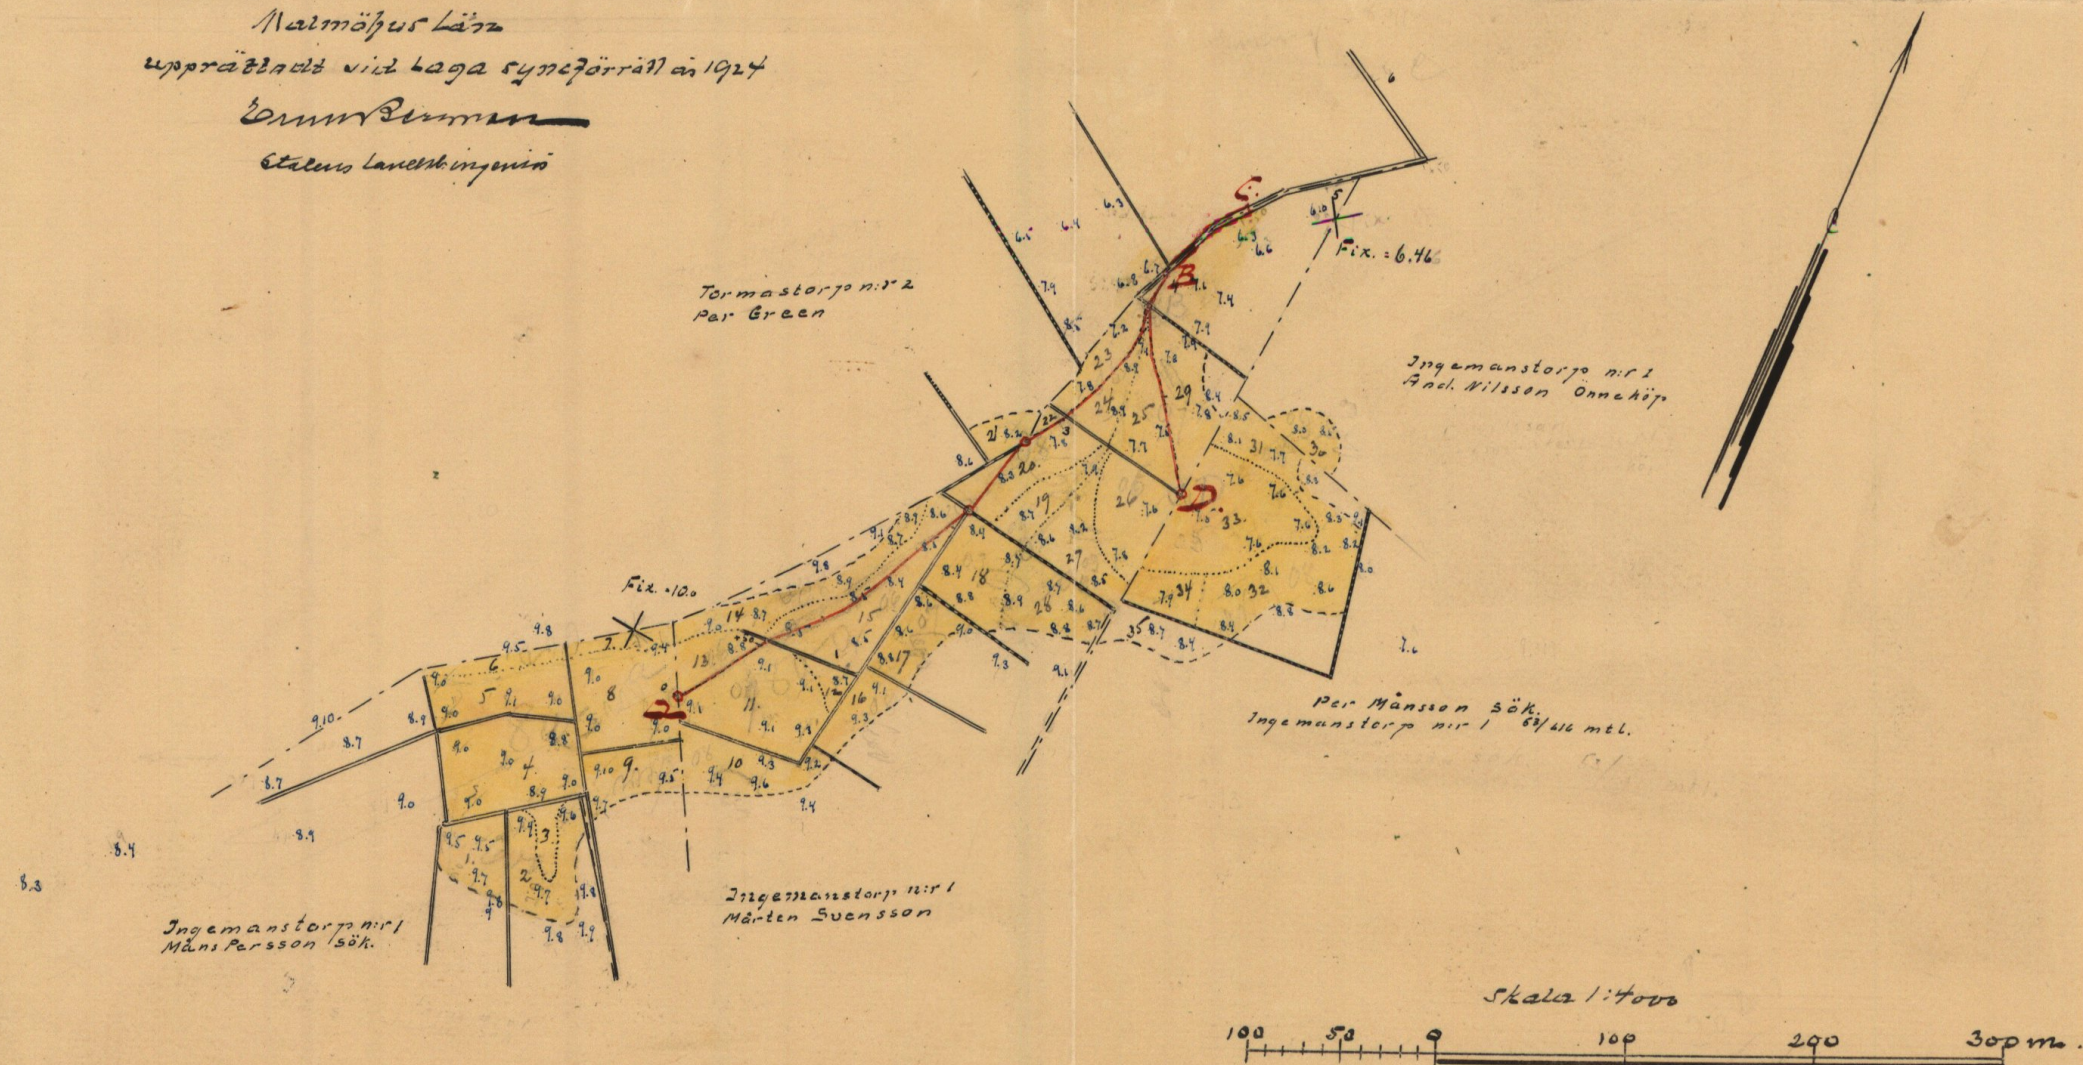

RIIN.Nr 001

M




2-1274

Förslag till torrläggning av mark tillhörande Ingemarstorp m.fl. hemman i Långaröds socken





av Färs härad och Malmöhus län; upprättat vid laga synförrättning år 1924 av

Emanuel Rönner
Statens lantbruksingenjör

Blad 2.

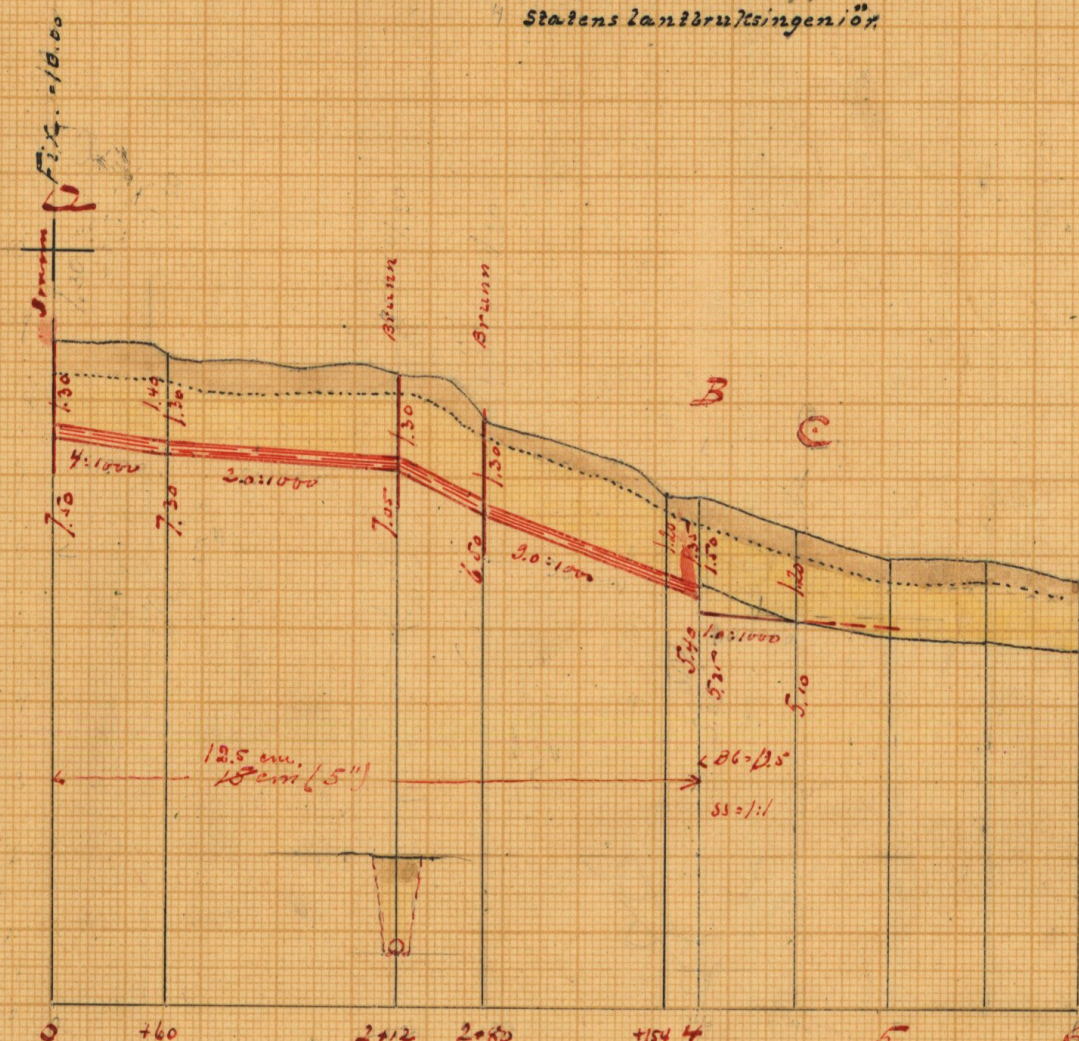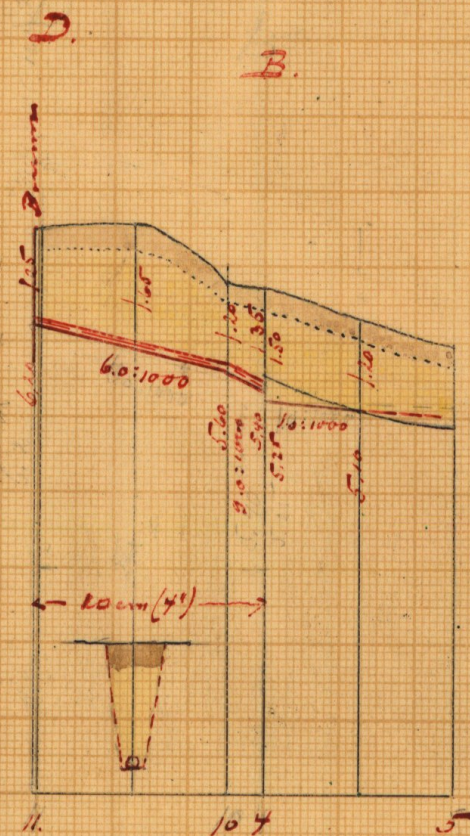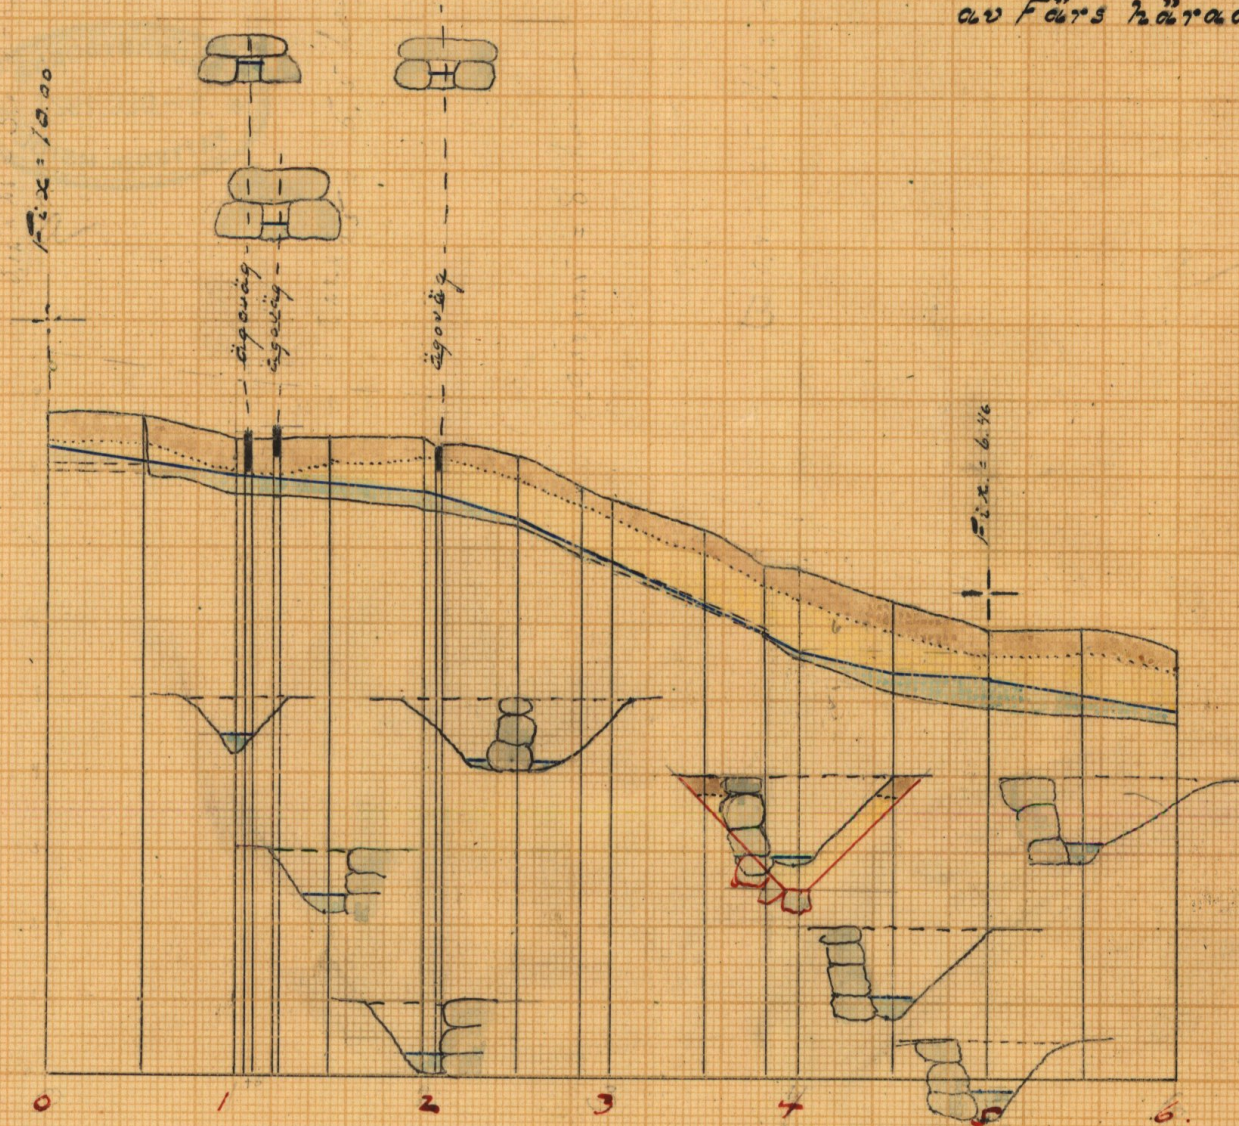

Förslag till brunn
Skala 1:50

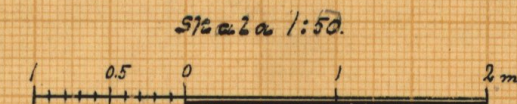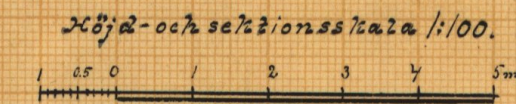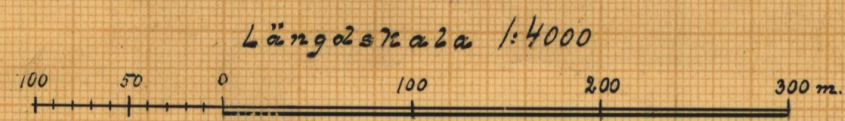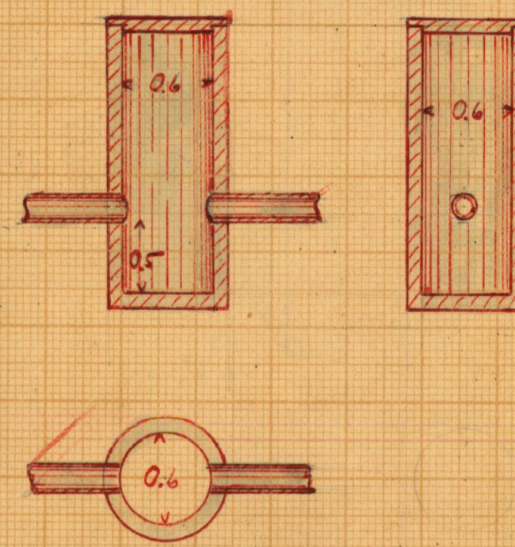

RITN.Nr002

M 2*1274

M 145



Kungl. Lantbruksstyrelsens
Kulturtekniska byrås arkiv

M 2*1274

8/11 1923 ~~159~~ Handlingar N.O. 92
angående torrläggning av mark till
INGEMANSTORP m.fl. hemman
uti Långaröds socken av Färs härad
och Malmöhus län;
upprättade vid laga syneförrättning
år 1924.

Tomekåller Trekör (30) skärma sidor jämte två kartor

Protokoll, hållet vid sammankom-
mande angående laga korre-
ktioner för torrläggning
af mark till hemman uti
Tingsmanstorp by

År 1924 den 11 juli inställdes sig understek-
nad Statens Lantbruksingenjör hos Lant-
brukets Per Månsson i Tingsmanstorp för
att på grund af nedan intyga förordnande
handlägg en laga korrigering för tor-
läggning af mark tillhörande hemman uti
Tingsmanstorp by uti Långsätts socken
af Fins härad och Malmslättens län; att ha
vederbörande sakägare genom särskilda
balklar underrättat om förändringens för-
hållande denna dag med anledning hvar
af pågående person jämväl tillstådeskoras
sakändelse:

Per Månsson för 53/616 mät Tingsmanstorp

Måns Persson " 15/616 " J²

och af öfriga sakägare:

Anders Nilsson för 1011/5120 mät Tingsmanstorp

Mårten Persson " J²

Per Green 1/16 mät N:2 Torsmanstorp

Det gällde man Olsson Olo Olsson; Pors-
bust och Nils Eriksson; Rydberg, Anilla
barn af Lars Jönköping och sämre klif-
gullman.

8:1

Det för understruket utförda förordnandet
jämte anmärkan denna upplästa och lade
lydelse som följer. Rät. A.

Σ

§ 2

På hvar fråga givdes ej någon jämförelse mellan
 mål vare sig förutseendemanen eller rätts-
 mannen. Ej heller annars röste lag beviset
 förfrågans mål förutseendens kavalais-
 my.

§ 3

Förklarades den i konvent upptecknad plats-
 kartan afven det vattenkallade området

§ 4

På hvar fråga vilts ej någon förne sig med
 sökandens

§ 5

Sökandens önskan på sin gamla bevis-
 till beviset afven i alla för hvar avdelning af
 judens bevisning för mål beviset som beviset
 delat.

§ 6

Som ej någon vidare fanns att antas förklarades
 sammankallade afklarades med tillräckligt
 att sammankallade orredelbar skulle bevis-
 till på beviset och utredning rätts. jud-
 värdningens alla utredningens. Evarfär de-
 dan dessi guldets bevisningens alla förklarades
 hvarit upptecknat nytt sammankallade
 konvent att tillas på samma sätt som
 det tillagades den 5 ~~konvent~~ individuell
 anvisat till 11 för att alla skulle vara vilka
 medklarade konvent ej bevisas

§ 7

Dessa guldets upptecknat

Att alla till som afven
 på guldets värdning
 konvent bevisas

Antecknades att nämnd:

Nils Göransson

Ola Olsson

Den 5 Augusti 1924

inlämnades sig åter för samma ställe för
sinna summan och följande belopp:

Måns Persson	fr	N:1	Torrmantag
Måns Persson		N:1	oz
Per Green		N:2	Torrmantag
Anders Nilsson		N:1	Torrmantag
Per Mårin		N:1	oz

8:8

Följande de sedan för samma
belopp upprättade beaktningar
och följande.

8:9

Afgr. följande utlåtande. Bil. D

8:10.

Per Mårin till enlighet och för
beaktningar beaktningar och belopp. -

8:11

För styrelse valdes Herr Per Mårin
Måns Persson och Måns Persson enligt
en emellan samtliga allmänna ingivna
förslag Bil. G.

8:12

Måns Persson önskade enlighet för
allmänna i växande belopp och följande ut-
lättelse med familj (50) lemnar.

8:13

Efter afslutningen beaktade sammans
Måns Persson en enlighet af Tingsman
(25) lemnar, vilken summa af sammans-
man beaktade som ^{ett} enlighet för allmänna i
i växande belopp och följande utlättelse genom
allmänna. - Beaktningar till efter det

Σ

4

Lagmanmødet.

8.14

Born og nager ridar. Parun at antider
gæltueller fæntonen gælted all semmar
inder umtiet

8.15

dyers matiluk umtied all avoder
næmer flaimades.

Ort all lid sem fæm

f Gælted vaimar

~~semmar~~

Antidued all mar. Nils Gærandson

Olav Olofson.



5
22.
Bil. A

RESOLUTION.

Lantbrottsingenjören i Malmöhus
Herr ~~distriktslantmätaren i~~


Län ~~distrikt~~ förordnas härigenom att,
därest laga hinder ej möter, i behörig ordning före-
taga den i inneliggande ansökan omförmälda förrätt-
ning.

Malmö i landskansliet den *8 november* 1923.

På länsstyrelsens vägnar:

G. J. J. J.

L. J. J. J.

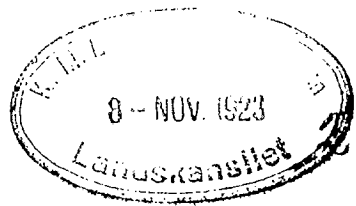

6

Till

Kungl. Mäns Befallningshafvande i
Malmåhus län

Undermåttat för hämmet vord-
samt anträffat om förordnande af
vederbörlig lantbruksskattens art och
betyg gällande vattenlag förskott och
annaförädlings af skattens af mark
förs om länens länsmän: Tingsmäns
Ting af länsmäns saken af ~~för~~ länsmän.
Tingsmäns m. ömskops den 26/10 23.

Per Månsson

53/616 mif Tingsmäns

Måns Persson

15/616 mif Tingsmäns

Utläsnade af herrensamman vid
den af Kungl. Mått Befallning.
Kaptenen: C. A. C. på denna
jord anslutna förordnade lagst.
herrensammanen på förslag-
ning af makt. Utläsnade her-
man uti Ingemanns lag m.
fl. uti Långsöd sekken af
Färsländ och Malmöhus län.

Utläsnade förslag, som efter ny-
gräpning och Utläsnade med v. af munda
planter till förslagning af, befud-
sak sedan ocklad jord i och på förslag
af sammanas utlänningssamman af en
utlänningssamman. / Lag af gällande vatten
lag, som även utlänningssamman.

Något lara linder med förslag till
e, samman utlänningssamman.

Den utlänningssamman, som utlänningssamman
den utlänningssamman har affallat i
utlänningssamman planter, utlänningssamman
utlänningssamman utlänningssamman utlänningssamman
den utlänningssamman utlänningssamman utlänningssamman
utlänningssamman utlänningssamman utlänningssamman
den af utlänningssamman utlänningssamman utlänningssamman
af 1.2 miler. —

Den utlänningssamman utlänningssamman utlänningssamman

delaren varit till grund för orimadels be-
röring. -

Den förtäring ingående mellan de till-
oral och beklaganden anafven. Den upp-
rättade Beröring och lifsförhållanden
Länden -

Det är någon afvikelser mellan den utlåt-
utgående alla kostnadernas förhållanden till-
nat träffas, tillhålls och utvinnarna och
upprättade värdet af den värdnad eller jord-
förhållanden, som skulle utvinnarna och genom
afvinnarna utgående tillhålls den värd-
skadade mellan -

Sevrid lifsa utvinnarna gäll så till-
vagn och sedan den värdnadade mellan
höjdlags utlåt och den naturliga värdet
och beklaganden genom jordvinnarna och
giffarna utlåtade, livnag afvinnarna såll-
en utlåtade, som i utvinnarna utlåtade
den utlåtade afvinnarna förhållas kan lifsa
värdet af förtäring utgående under förtäring-
ning och den till fullständigt förhållande och till
förmåga den värd: värdninglänken -

Mellan utvinnarna värdet utvinnarna
är utvinnarna utvinnarna och af utlåtade
värdet af förtäring och af utlåtade värd-
lig värdet och beklaganden och af utlåtade
kann höjdlags: förhållanden till den förmåga
parade värdninglän och af utvinnarna utvinnarna



vattenkalla -

Mark med sålångt höjdläge att den ligger
håren än liksom på vattenkallan, sedan
liknats närligt af den på fall och sättning
beräknats har höjdlägsneden 1.0 - Den
annu således vara värd 1.0 af hvad den
såsom fullt Tindels noderna på liksom
värd 0.1. den är alldeles alldeles af öf-
vriga -

Den mark alltså, som ligger på land
att den nu är kan vara värd nästan all
har höjdlägsneden 0. att i detta fall
har denna med blifvit land 0.1 m. under
den vid förmedlingarna vara alldeles vattenkalla -

Höjdhöjden varieras således emellan 1.0
att 0.0 och de allra Tindels noderna i denna
allt är beräknade af markens höjdläge.

Bliffandes markens värde efter åtkomsten,
har denna värdering skett under förutsett-
ning att marken alltså blifva fullständigt för-
länt -

För att den mark, som nu är blifvande en re-
duktion af de allra blifvande värdena
allt genom Tindelsneden, alltså all-
således efter samma regler, som hvad
som blifvande om höjdlägsneden -

För ynné liksom till värderingsländer,
har alltså värden alltså. I samma
längd förman för varje alltså förbätt -

Σ

ringvände. — För den delnings mark sen-
ligen intas tillus kan räknas hämmar till
vid värderna. —

Förklarar omfattning af beordrade på anlägg-
ningen: sammanfattade påskallat
5:5 samt vid anläggningen och till ny-
gripning och tillgång med af delningarna
A-B och D-B jämför förhållning af den ännu
delar B-C.

Ä planhållan är de länks delarna länken utmärkt
med en luddragen rät linje och öppen delar
med två rät parallella linjer

För att den beaktade jämförelsen skall
upplösas, måste delarna utvärderas, full
afskattning med de utmärkta delarna.

Upp i utmärkta med beaktade länken till
framman vattenmässigt, mätbart och
utvärderat. Jämför tillgång och sam-
manfattade förhållanden och annat. En på
en ändringsbar utvärdering af delarna
beaktas invid.

Vattenmässigt kap och ledning af de-
nomiska beaktade länken kan utvärderas
och beaktas utvärderas:

$$\text{vid } A = 3 \text{ hektar}$$

$$1 \quad 2+1/2 = 5.5 \quad "$$

$$1 \quad D = 3. - \quad "$$

$$1 \quad B = 8.5 \quad "$$

Aprikos kan beaktas till 1/2 till på skad



11
och kullar och därmed ena efter den
förord för värmde kullighet $0 = K(1+0.5\sqrt{K})\sqrt{0.7}$
med ett värde på den i förordet ingående
Koefficienten $K = 50$ på tillförlitligheten och 25 på andra
delar. -

Efter den beräkningsskriden och med för-
farande förhållande mellan skruv således
ett 15 cm (5") m i vana tillståndet för tillstånd
A-B och ett 10 cm (4") m för tillstånd D-B. - För
det andra delen B-C är en bottenbredd på 0,3 m
m. vidsträckt på 1:1 först tillståndet. Li en sten
men förhållanden i den värmde delen, har denna
den förhållande att nedströmmen som utmätning i botten
och den ena delen enligt ritning. -

Rören och beräkningarna som primär Tjälströ. -
Vid A, 2012, 2000 och D inrättas integrationsrummet
af betong eller af sten i cement med ^{minst} 0,5 m i dia-
meter med botten 0,5 m. under värmde underlag
samt försees med lath af armad betong-
slipor med fälar. Vid B inrättas ett par
kullar eller ögon med täckande galler ^{av järn} (slakstilar). -

I enligt med 9 kap 49 § af vattenlagen
skall utställning för mark, som äro för det andra
och utställning således med fullt värde och
finna i en särskild utställningsplan och en
allmän allmän del. - Närmare utställning för delar
vatten och mark, kan denna i anseende behöfas
försees. -


I enligt med bestämmelser i 7 kap 21 §

af udløstningen, skalt alle mark. p. hilleren
dømmen medt båtred uten en samfællig
hils. Si det emellertis efter samme kapitels
248 udføres p. turlæggning af den til sam-
fællighedsen ligende markens sættede re-
nen af dets alle kan p. med hæng anlægs
en kortruden i p. hilleren til båtred
værdet p. turlæggningen af næst omrøde skul
løpne mindes dets af omrøde omrøde insatte:
i samfællighedsen, skalt p. sin jantong den til
samfællighedsen ligende markens hænges til
dets p. dets, som forans af lilleren
værdinglænde der kortredt. -

P. med hæng kan følgende udløsing ved-
stælle:

Udløstningen	Kortred	Fribill- king- værdet	Kortred p. p. båtred lunden
A - B	760:-	1644:20	0,462
D - B	180:-	703:40	0,255
Summa	1140:-	2347:60	0,485
F. turlæggning enen p.:			
A - B + D - C	960	1644:20	0,583
D - B + D - C	380	703:40	0,540

af udløstningen forans sættede alle sam-

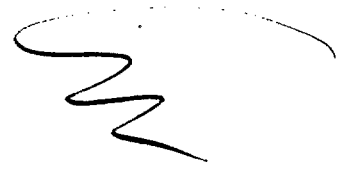

manfringe eller ländigt : en apdelning eller
alla delar till en Tillsammans. eller med
en kvantitet af 0.75 kr. pr. fuldföring. —

För i framtiden härras till kostnad af deltagarna,
plan att upställa jämte kostnadsförlag att någ-
ringligt.

Jämte förskriften : 10 kap 62 § af värdslagen
på utnämningen avseende ifrågavarande förslag
vidare betänks.

att det skall om såhanda vis fullfölja sin
talan, utifrån : ärendet i med afse-
nde på förslag, som nämnt skall följas
vid arbetet utifrån såväl med tillag
till plan som protokoll;

att arbetet må påbörjas så fort denna förskrift
nått utgående laga kraft och skall vara
afslutet inom två år därefter;

att kostnaden af de mindre delarna är fram-
tids underhållet af ifrågavarande delar-
tillag : ärendet i med tillag
förslag, skall af deltagarna gällas, utifrån
spärrens utgång, efter hvad det en del-
tagarens villkor, vilken arbetsman, kost-
nadsförelägganden;

att arbetet skall i offentlig auktion eller genom
upphandling af arbete afslutas till ut-
gående af den midsommarsdag, vilken
auktion påbegripas tillräckligt och med tillag
kostnader skall uppläggas i slutet med

3

- beilæmnelsen i dette udtalelse alle de til
 hørende handlinger alle bøger; en
 provision for denne sæt vil blive
 bogen for sig at sælge;
- at der ikke skal; sagging skal der udtale
 sig ikke at i bøgerne, bøgerne af
 almindelige bøger til bøger; bøger;
- at alle sammen af yderligere og alle
 stæder alle af bøgerne, når de ikke vil
 det, skal vedtages; udtalelse jule,
- skal der alle grund udtalelse;
- at forlader skal alle fuldstændt, når at
 bliver af bøgerne alle udtalelse af bøgerne
 ingenting; lene eller dennes anstændig;
- at forlader bøgerne skal alle af bøgerne
 udtalelse, men om de ikke vil
 af bøgerne udtalelse;
- at forlader bøgerne skal alle "Tale"
ingenting af bøgerne" bøgerne og bøgerne
af at 1924" -
- at Møden bøgerne skal alle bøgerne
 ingenting for bøgerne i bøgerne alle bøgerne
 bøgerne bøgerne og bøgerne (21) bøgerne -

Bemærkning

at ingen minner og bøger eller
 bøger under bøgerne eller 10 bøger.
 eller vil bøgerne bøgerne bøgerne
 bøgerne udtalelse, ingenting bøgerne bøgerne

från den dag gifvits som fullständigt afslutat
sinn till Söndersborgs vattensområde och
Starkholm stilla bevaras.

I bevaran skall fullständigt upptas
Klasanders alla piteunder och skålar och
tills alla skålar id bevaran föras de hvaraktiga
skållan vis ålörps till stöb för ändring =
skållor. —

Sådan bevaras skåll inrym. 3 exemplar.

Insamlat den 5 Augusti 1924.

från tjänsten värm
Knut Persson

Postadress och namn: Nils Göransson

Ola Olofson

Förmynd.

insamlares vid Lasa universitetets för-
läsning af namn till Föreningens infl.
herrman till Långvalls rektor af Färs
härskan och Melander Lär.

Undertecknad sig. Lärare ut
Per Mårsson, Martin Persson och
Måns Persson till styrelsen af Färs

Förening den 5 august 1924.

Per Mårsson

Martin Persson

Måns Persson

Per Green

Anders Nilsson

Rektöras:

Per Mårsson
Nils Göransson

Ola Olofson

Ägofigurrenas n:r	Hemmanets nummer och namn, ägarens namn och ägofigurrens beskrivning	Åker, tomter och dylikt			Äng och od- lingsmark			Summa						Impedi- menter		
		har	ar	kvm.	har	ar	kvm.	har	ar	kvm.	har	ar	kvm.	har	ar	kvm.
	<u>Ingemans Lags Nr 1</u>															
	<u>Måns Persson</u>															
1	åker		13	-												
2	gr		20	50												
3	gr		04	50												
4	gr		35	-												
5	gr		21	-												
6	gr		06	-												
7	gr		05	50												
8	gr		30	-												
9	gr		15	-				1	50	50						
	<u>Ingemans Lags Nr 1</u>															
	<u>Mårten Svensson</u>															
10	åker		20	-												
11	gr		33	-												
12	gr		04	-												
13	gr		09	-												
14	gr		18	-												
15	gr		33	-												
16	gr		10	-												
17	gr		15	-												
18	gr		20	-												
	<u>Extr.</u>		1	62	-			1	50	50						

Ägofigurnas nr	Hemmanets nummer och namn, ägarens namn och ägofigurens beskrivning	Åker, tomter och dylikt			Äng och od- lingsmark			Summa						Impedi- menter		
		har	ar	kvm.	har	ar	kvm.	Åker, tomter och dylikt			Äng och od- lingsmark			har	ar	kvm.
	<i>Tryck</i>	1	62	-				1	50	50						
19	åker		10	50												
20	gr		18	-												
22	gr		01	50												
23	gr		10	-												
24	gr		09	-												
25	gr		15	-												
26	gr		19	-												
27	gr		17	-												
28	gr		19	-												
29	gr		20	-				3	01	-						
	<u>Ingemans Lopp Nr 1</u>															
	<u>Anders Nilsson</u>															
30	åker		07	50				07	50							
	<u>Ingemans Lopp Nr 1</u>															
	<u>Per Nilsson</u>															
31	åker		11	-												
32	gr		32	-												
33	gr		39	-												
34	gr		09	-												
35	äng				11	-		91	-		11	-				
	<u>Tommas Lopp Nr 2</u>															
	<i>Tryck</i>							5	50	-	11	-				

[illegible]

V Ä R D E R I N G S L Ä N G D .

Ägofigurenas nr	Hemmanets nummer och namn, ägarens namn och ägofigurens beskrivning	Areal			Värde per har vid fullständ. terrillägn.	Före grävningen				Efter grävningen				Förbätt- ringsvärde		Summa förbätt- ringsvärde		
		har	ar	kv.		Kr.	Höjdlägesgrad	Värde pr hektar	Värdet utgör		Torrlägg- ningsgrad	Värde pr hektar	Värdet utgör		Kr.	öre	Kr.	öre
					Kr.				öre	Kr.			öre					
	<u>Dihults äcken A-B.</u>																	
	<u>Ingemans torp nr:1</u>																	
	<u>Måns Persson.</u>																	
1	äker	13	-		1200	0.9	1080	140	40	1	1200	156	-	15	60			
2	gr	20	50		1200	0.9	1080	221	40	1	1200	246	-	24	60			
3	gr	04	50		1200	0.7	840	37	80	1	1200	54	-	16	20			
4	gr	35	-		1600	0.5	800	280	-	1	1600	560	-	280	-			
5	gr	21	-		1600	0.5	800	168	-	1	1600	336	-	168	-			
6	gr	06	-		1200	0.8	960	57	60	1	1200	72	-	14	40			
7	gr	05	50		1200	0.8	960	52	80	1	1200	66	-	13	20			
8	gr	30	-		1600	0.5	800	240	-	1	1600	480	-	240	-			
9	gr	15	-		1200	0.8	960	144	-	1	1200	180	-	36	-			
	<u>Summa</u>	1	50	50				1342	-			2150	-	808	-	808	-	
	<u>Ingemans torp nr:1</u>																	
	<u>Mårten Svensson.</u>																	
10	äker	20	-		1200	0.8	960	192	-	1	1200	240	-	48	-			
11	gr	33	-		1600	0.7	1120	369	60	1	1600	528	-	158	40			
12	gr	04	-		1600	0.6	960	38	40	1	1600	64	-	25	60			
13	gr	09	-		1600	0.6	960	86	40	1	1600	144	-	57	60			
14	gr	18	-		1200	0.8	960	172	80	1	1200	216	-	43	20			
15	gr	33	-		1600	0.6	960	316	80	1	1600	528	-	211	20			
	<u>Summa</u>	1	17	-				1176	-			1720	-	544	-	808	-	

Ägofigurenas n:r	Hemmanets nummer och namn, ägarens namn och ägofigurens beskrivning	Areal			Värde per har vid fullständ. terrängn.	Före grävningen				Efter grävningen				Förbätt- ringsvärde		Summa förbätt- ringsvärde	
						Höjdlägesgrad	Värde pr hektar	Värdet utgör		Torrlägg- ningsgrad	Värde pr hektar	Värdet utgör					
		har	ar	kv.	Kr.									Kr.	öre	Kr.	öre
	<i>Lypt.</i>	1	17	-				1176	-			1720	-	544	-	808	-
16	åker		10	-	1200	0.8	960	96	-	1	1200	120	-	24	-		
17	gr		15	-	1200	0.7	840	126	-	1	1200	180	-	54	-		
18	gr		20	-	1200	0.7	840	168	-	1	1200	240	-	72	-		
19	gr		10	50	1200	0.9	1080	112	40	1	1200	126	-	12	60		
20	gr		18	-	1200	0.8	960	172	80	1	1200	216	-	43	20		
22	gr		01	50	1200	0.8	960	14	40	1	1200	18	-	3	60		
23	gr		10	-	1200	0.8	960	96	-	1	1200	120	-	24	-		
24	gr		09	-	1200	0.8	960	86	40	1	1200	108	-	21	60		
28	gr		19	-	1200	0.9	1080	205	20	1	1200	228	-	22	80		
	<i>Summa</i>	2	30	-				2254	20			3076	-	821	80	821	80
	<i>Tomastorp nr: 2</i>																
	<i>Pär Green.</i>																
21	åker		06	-	1200	0.8	960	57	60	1	1200	72	-	14	40		
	<i>Summa</i>		06	-				57	60			72	-	14	40	14	40
	<i>Dikessträckan B-B</i>																
	<i>Ingemantorp nr: 1</i>																
	<i>Mårten Persson</i>																
25	åker		15	-	1200	0.7	840	126	-	1	1200	180	-	54	-		
26	gr		19	-	1200	0.6	720	136	80	1	1200	228	-	91	20		
27	gr		17	-	1200	0.9	1080	183	60	1	1200	204	-	20	40		
	<i>Lypt.</i>		51	-				446	40			612	-	165	60		

[illegible]

[illegible]

Kostnadsförslag

Läge	Längd i meter	Arbete m. m.	Antal	å kronor	Kostnad		Kostnad		Summa	
					Kr.	öre	Kr.	öre	Kr.	öre
		<u>Dikesskräckan A - B</u>								
0-H.	342	12.5 cm (5") rör med typ. kost st	1200	350/1000	420	-				
		för grävning, rörens läggning och								
		igenfyllning km	342	0.40	136	80				
0, 2+2.02+80		intagningsbrunnar av betong eller av								
		sten i cement med en diam. av minst								
		0.6 m med botten som förlägges 0.5 m								
		under röret under kant och försedd								
		med lock av armerade betongskivor								
		med falsar st	3	40	120	-				
B		krätuta med stående galler av bläckpelt			5	-	68	80		
		för oförutsedda fall m. m.					78	20	760	00
		<u>Dikesskräckan D - B</u>								
D-B	122	10 cm (4") rör med typ. kost st	450	250/1000	112	50				
		för grävning, rörens läggning och								
		igenfyllning km	122	0.40	48	40				
B		krätuta med galler			5	-	165	90		
		för oförutsedda fall m. m.					14	10	180	00
		<u>Dikesskräckan B - C</u>								
4-4+50	50	myllapris grus och sten med lera km	75	0.80	60	-				
		stensättning i botten och en slänt km	60	2-	120	-	180	-		
		för ersättning av diket utvidning i inkräng					6	-		
		för oförutsedda fall					14	-	200	-
							Summa		1140	-

Leanne Rogers

[illegible]

Erständningslångd.

Hemmanets			Ägarens namn.	al.	ä kronor	Erstöring		Summa erstöring.	
stl	nr	namn				ku.	re	ku.	re
	2	Tormastorp	Per Green	0.25	12.-			3	-
	1	Engemastorp	Mårten Svensson.	0.25	12.-			3	-
						sum		6	-
Engemastorp den 5 aug 1924. på Gärdens värm ~~Leum Persson~~ Billedad och mån. Nils Göransson Olof Olofson									

Kostnadsfördelningsskild.

Hemmanets				Ägarens namn.	Förbättningsvärde		Befästningsprocent	Befästningskostnad		Förbättningskostnad	
Indraget	mtl	m.	namn.		kr	öre		kr.	öre	kr.	öre
				<u>Dikesträckorna A-B och D-B & D-B</u>							
		1	Ingemansson	Måns Persson.	808	-	34.42	392	39	96	72
		1	do	Mårten Svensson	821	80	35.01	399	11	98	38
		2	Tormansson	Per Green	14	40	0.61	6	95	1	71
		1	Ingemansson	Mårten Svensson.	237	60	10.12	115	37	28	44
		1	do	Anders Nilsson.	3	-	0.12	1	48	0	37
		1	do	Per Nilsson	462	80	19.71	224	70	55	38
					2347	60	100.-	1140	-	281	-

Ingemansson den 5 Aug 1924

fr Familjen vinn
Lenn Persson

Antecknad och mät: Nils Göransson
den 10/8/24

Kallelse.

=====

Nedanskrivna sakägare varda härigenom kallade att själva eller genom lagligen befullmäktigade ombud tillstädeskomma vid det sammanträde, som av mig blivit utsatt att hållas hos lantbr. Per Månsson, Ingemanstorp N:1 fredagen den 11 instundande juli kl. 10 f.m. angående av Konungens befallningshavande i länet förordnad syn för torrläggning av mark till Ingemanstorp N:1 m.fl. hemman uti Långaröds socken av Färs härad och Malmöhus län.

Lund den 18 juni 1924.

E. M. Persson

Statens lantbruksingeniör.

Förestående kallelse är mig delgiven, som erkännes:

- Ingemanstorp N:1. Anders Nilsson.
- do do Mårten Svensson.
- do do Måns Persson.
- Tormastorp. N:2. Per Green.

Att ovan beskrivna personer blivit delgivna denna kallelse intyga:

Anders Häkansson *Nils Persson*
Ingemanstorp *Ingemanstorp*

Att ovan beskrivna personer denna dag blivit delgivna denna kallelse intygas.

*Örnköping den 9 juli 1924.
E. H. Helsingren.
/ Fjärdingsman*

MEMORANDUM

FOR THE RECORD

SUBJECT: [Illegible]

[Illegible text block containing several paragraphs of a memorandum]

Very truly yours,

[Illegible signature]

[Illegible title]

[Illegible text line]

[Illegible text line]

[Illegible text block]

[Illegible text block]

[Illegible text block]

Arvodesräkning

för laga syneförrättning för terrälläggning av mark till hemman uti Inge-
manstorps by i Långaröds socken och Färs härad av Malmöhus län;
upprättad enligt lantbruksingeniörstaxan av den 31/12 1920.

För lösen för förordnandet jämte kommissionsarvode -----	3:-	
" 6 st.kallelser à 50 öre -----	3:-	
" 2 st.sammanträdesdagar, den 11/7, 5/8 24 -----	24:-	
För ägomätning, skala 1:4000:		
" mätningssområdets gränser 1.44 km.à 3:- kr.-----	4:32	
" 34 st.ägofig.åker medelareal 0.16 har à 17 öre -----	5.78	
" 5.56 har " " " " à 106 " -----	5.89	
" 1 st.ägofig.äng " 0.11 har à 5 " -----	0.05	
" 0.11 har " " " " à 146 " -----	0.16	11.88
" rubrik, skala m.m. -----	4:-	
För ytavvägning 5.67 har à 66 öre -----	3.74	
" 125 punkter à 2 öre -----	2.50	6:24
" begränsningskurva 1.44 km.à 2.50 kr.-----		3:60
" längdavvägning och jordundersökningar -----		12:-
För arealuträkning, skala 1:4000, 35 fig.à 5 öre -----	1:75	
" " " 5.67 har à 10 öre -----	0.57	2:32
För ägobeskrivning -----		1:50
" gradtabell -----		4:-
" uträkning av värde å ytenhet 35 fig.à 6 öre -----		2:10
" bestämmandet av värdet före och efter, 35 fig.à 12 öre -----		4:20
" profilkartan 1.4 km.à 3.50 kr.-----		4:90
" sektioner 3 st.à 28 öre -----	0.84	
" " 10 st.à 17 " -----	1.70	
" 1 st.brunn à 3 :- kr. -----	3:-	5:54
" skalor, rubrik m.m.-----		3:-
För hydrografisk utredning -----		2:-
" bestämmande av dimensioner -----		6:-
" dikenas insättande å kartan -----		1:60
" grävningstabell -----		3:-

Trpt. 112:20

	Trpt.	112:20
För kostnadsberäkning 1 km. à 4.50 kr.-----		4:50
därtill 0.1 % av kostnaderna -----		1:14
" införande av höjdsiffror 125 st. à 1 öre -----		1:25
" ersättningslängd -----		2:-
" utlåtande -----		27:-
" kostnadsfördelningslängd -----		3:-
För kopia av plan- och profilkarta:		
" rubrik, skaler m.m. -----		7:-
" 35 fig. à 7 öre -----	2.45	
" 5.67 har à 14 öre -----	<u>0.79</u>	3:24
därtill 25% -----		0:81
" 125 st. höjdlägestal à 2 öre -----		2:50
" diken & plankartan -----		2:75
" profilen 1.4 km. à 6 kr. -----		8:40
" tvärsektioner och brotrummar lika föregående -----		5:54
därtill 30 % -----		1:67
" rubrik, skaler m.m. -----		3:-
För avskrift av handlingar och inbindn. -----		20:-
		206:-
För gode männen -----		59:-
" kallelsekostnad -----		4:-
" dagsverken -----		12:-
	<u>Summa kronor.</u>	<u>281:-</u>

Den, som med denna räkning icke åtnöjes, äger att inom trettio dagar här-
 efter, klander därå, genom stämning till Färs häradsrätt anställa.

Ingemanstorp den 5 aug. 1924.

Karl Gustafsson
Nils Göransson

Att delägarna erhållit ett lika lydande exemplar intyga:

Oluf Olufson Nils Göransson