

Förslag

till torrläggning av mark till


Getinge nr 10

m.fl. hemman uti Gårdstunga socken av Tornahärad och
Malmohus län; upprättat vid laga synförrättning år 1924 av


Einar Rönner

Statens Lantbruksingenjör.

Getinge nr 1 o. 4 Äg. Baron Nils Gyllenkrok adr. Björnstorp

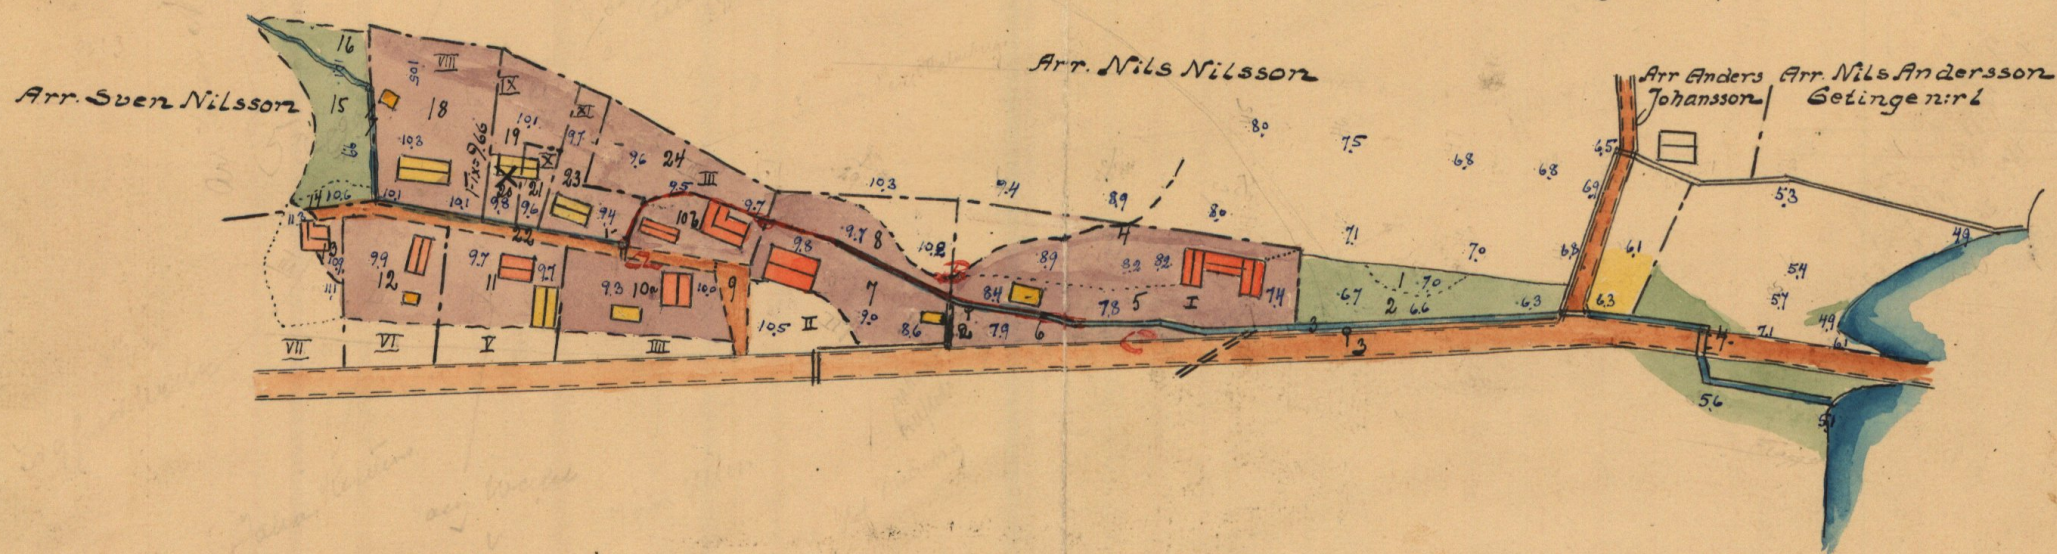


Skala = 1:2000

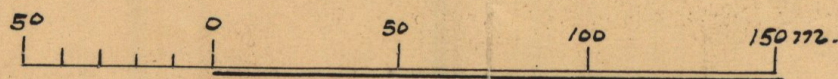

RITN. Nr 001

M

2-1276

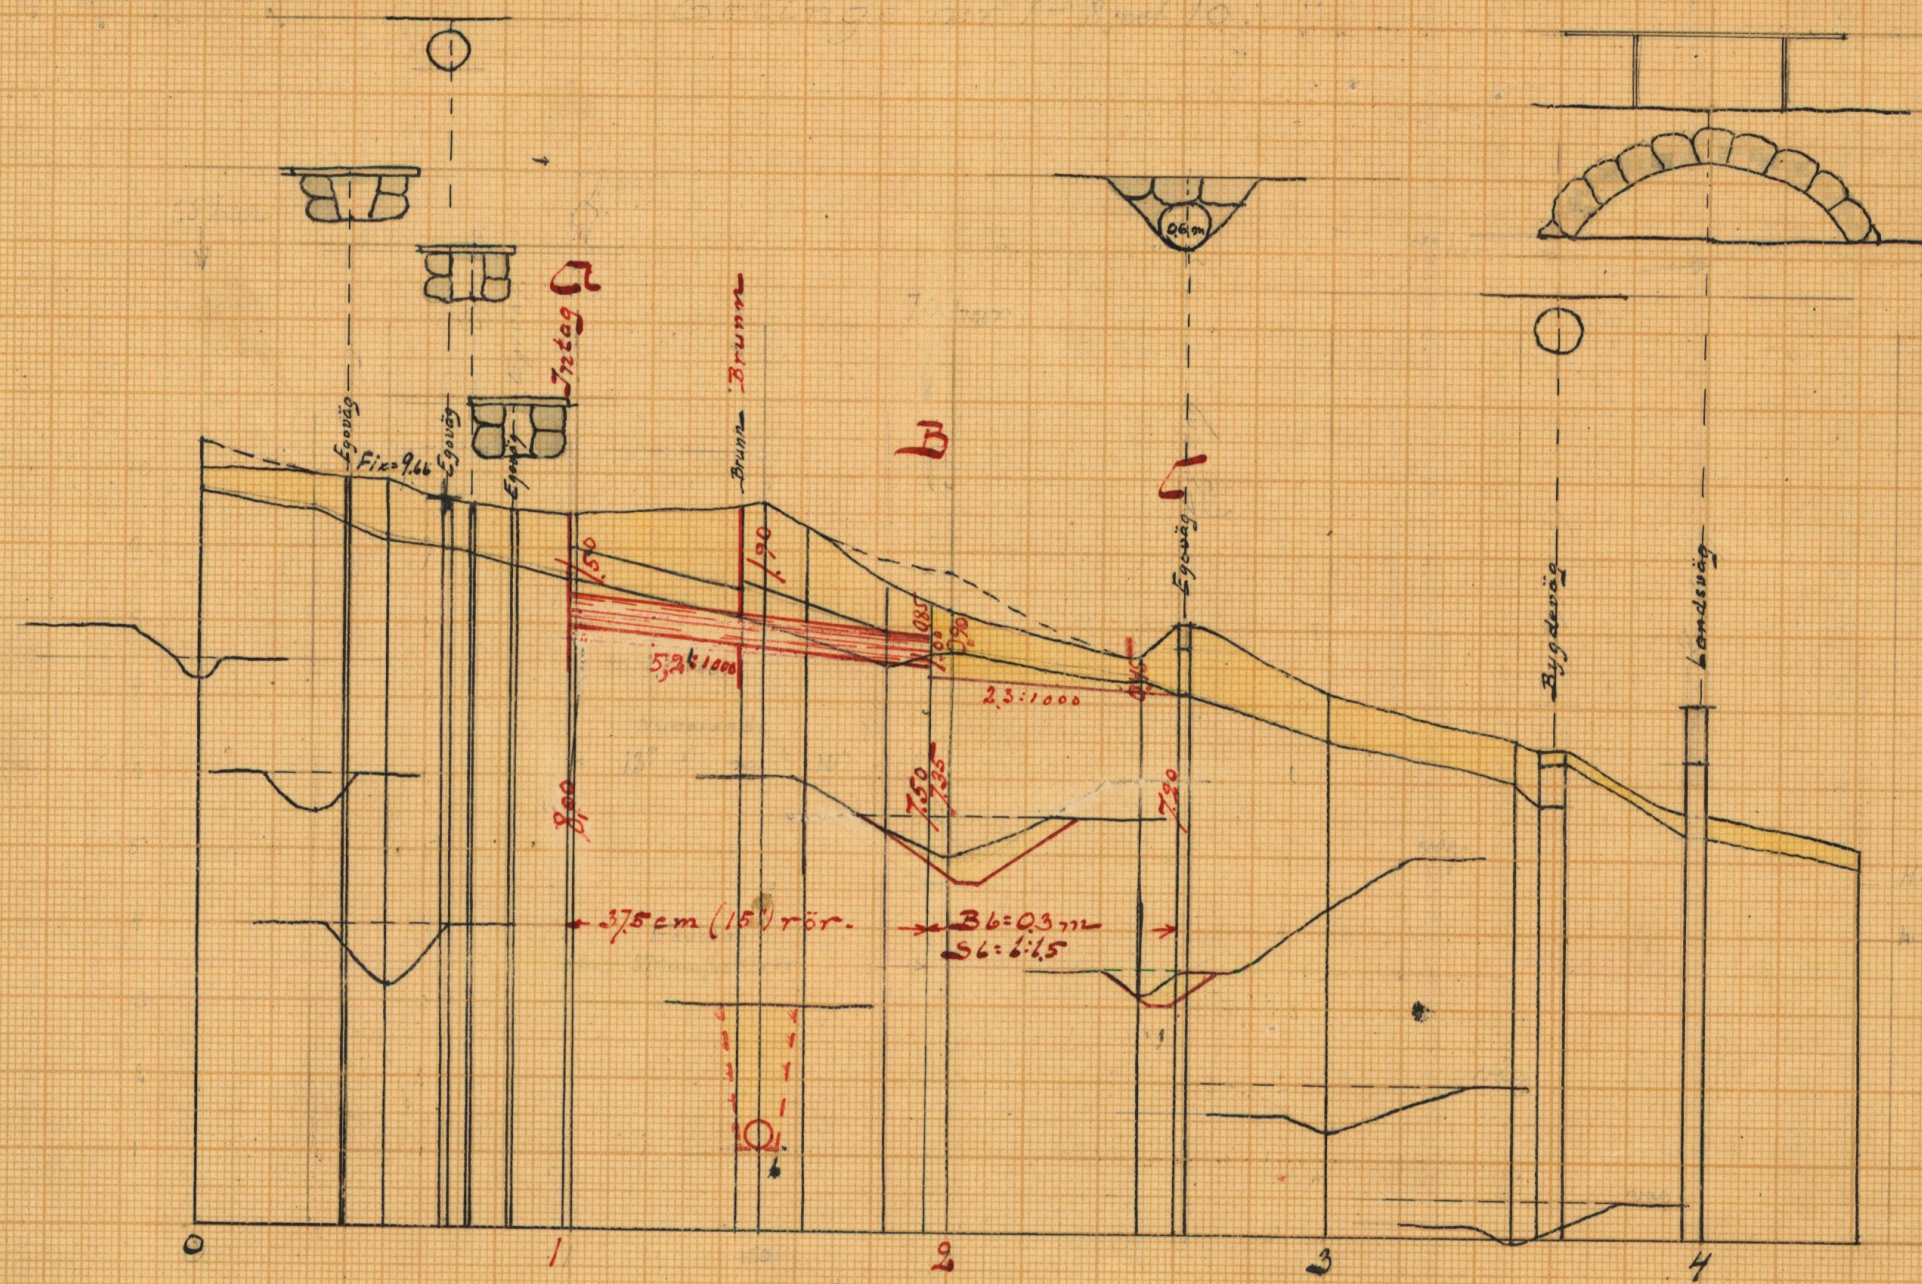


Tillhör förslag till torrläggning av mark till **Getinge nr 10** m.fl. hemman i **Gårdstunga** socken av **Torne** härad
 och **Malmöhus** län; upprättat vid **Lagsynesförrättning** år **1924** av





Carl Gustaf Engman
 Statens Lantbruksingenjör.

Förslag till intag Sk. 1:50

Förslag till kringmurning av utlopp Sk. 1:50

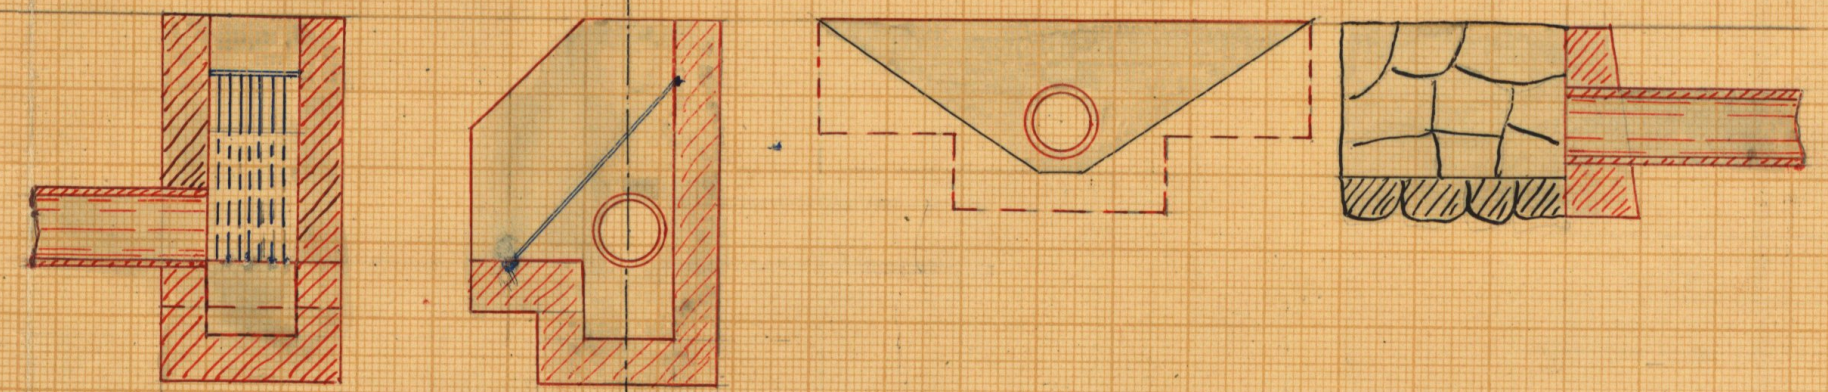


Förslag till brunn Sk. 1:50.

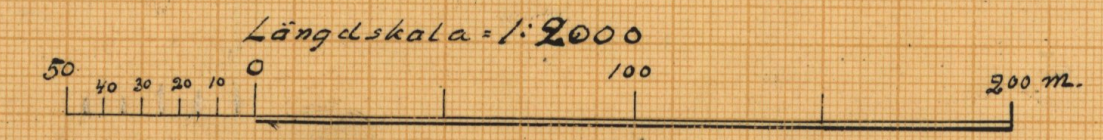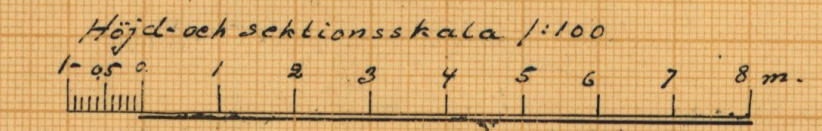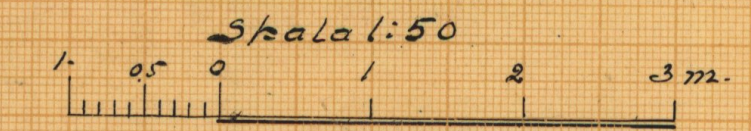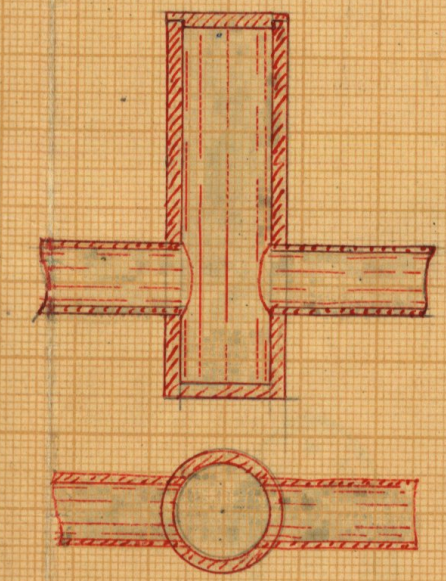

RITN. Nr 002


M 2*1276

M 147

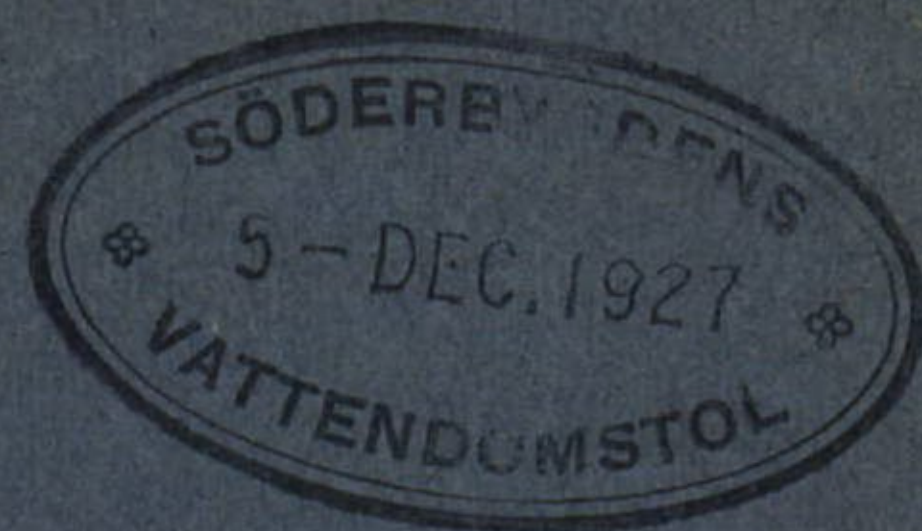

Kungl. Lantbruksstyrelsens
Kulturskniska byrås arkiv

M 2-1276

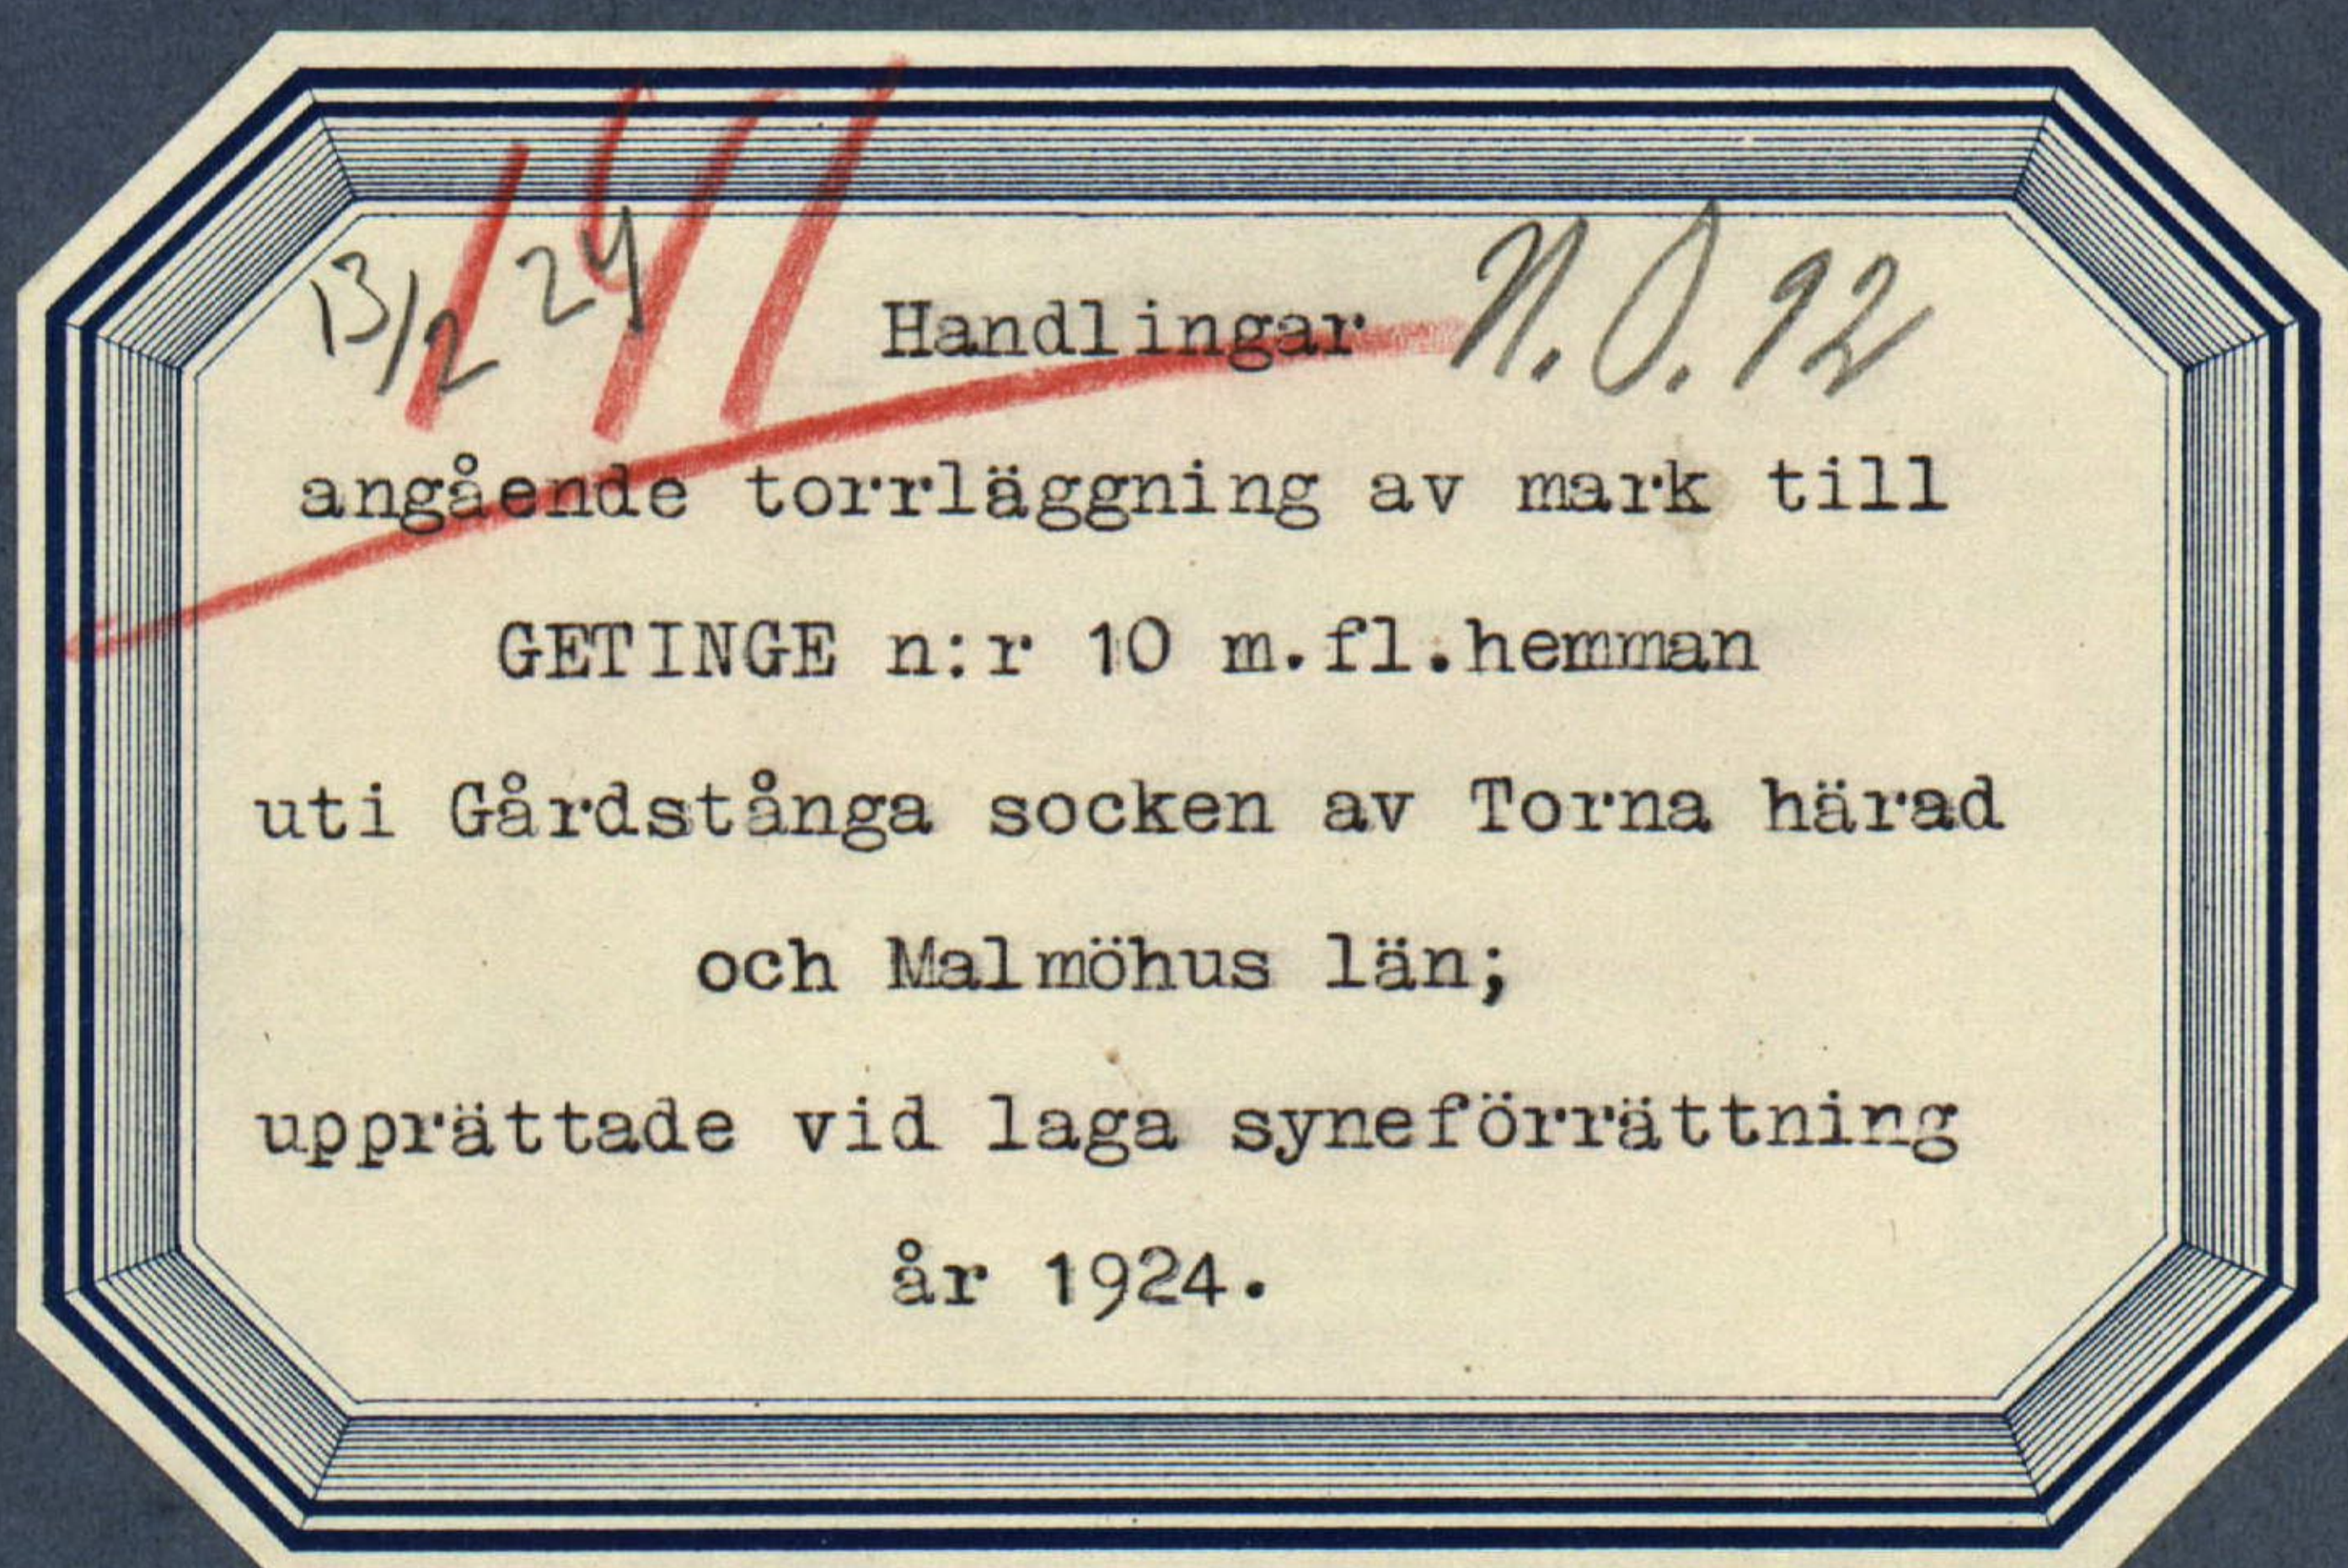

Torneshållar Tjugorje (27) skrivna sidor jämför två korta

1
Föreläsning, hållet vid Samman-
trädet angående Laga utse-
förättningen för Föreläsningen i
makt till Gellinge N:10 m fl.
Kommunen

År 1924 den 12 Juli intälldes sig under
Föreläsning, ställes Landtbrukssamfundets
muran för Rättshuset i Gellinge för att
förse sig af redan intagna förordnande
finallt Laga utse för Föreläsningen i makt till
Föreläsning Gellinge N:10 m fl. Kommunen uti Gellinge
tänja utse af Torra Laga utse och Malmis-
hus Laga; och under Föreläsningens Laga utse
genom samfundets Rättshuset under Föreläsningens
förordnande förordnande Laga utse och under
Föreläsning Gellinge N:10 m fl. Kommunen

Föreläsning

För Rättshuset för af Gellinge N:10

Alfred Persson

För Rättshuset

Lars Nilsson

och af af Rättshuset

Bacon Nils Gellingebach af Gellinge N:1 & 3 & 10

Nils Andersson som af Gellinge N:10

Andreas Johansson

Nils Nilsson

Lars Nilsson

Som under Rättshuset Nils Persson:

Rättshuset och för Rättshuset af Rättshuset

Rättshuset och för Rättshuset af Rättshuset
som Rättshuset

7

Samma till oss till torsdagen den 28
inlämnade Augusti kl. 9 fm och därefter
något i de mest betydande delar av den -
gras.

8:7

dagens mest betydande upmärksamhet

och att det som afvakt

fr. Gärtners värm

och den Progress

Reklamationer till oss:

Nils Jönsson för Jönsson

Den 28 Augusti 1927

inlämnade sig till för samma till fördriften
avseende alla följande delar:

Per Alsterlund af Malung	fr. Gärtners	N: 10
Jörn Nilsson	"	J: 10
Anders Weller	"	J: 10
Baron Cyllén af Skövde	"	N: 3
genom Hans Guller Wilborg		
Nils Andersson	"	N: 10
Jörn Bäckström	"	N: 10
Erik Nilsson	"	N: 10
Alf Petersson	"	N: 10
Ernst Eriksson af Malung	"	N: 10
Lj. Frid Weller	"	N: 10
Anders Jönsson af Skövde	"	N: 10
Jörn Nilsson	"	N: 3

8:8

Förslaget till att för samma till fördriften
avseende alla följande delar:

27

82/0

Join Palestine with emigration, all of
our children's and themselves all
under some common discipline
for well of Syria.

5.11

Som of nāṣat - kelan panna at antukha
gullanda gūṇam - gūṇatā all som-
mantrān gūṇatā .


8-12

Unguis maritima reptans alle anodes
oilenen yläosmalla

Det all tid som fram
 för Gamlas vänner
 Ernst Ryggren

Prädaud alle man

Vils Jönsson Hans Jönsson

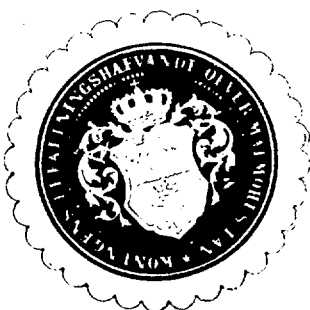


R E S O L U T I O N.

Herr distriktslantmätaren i Lantbruksingenjören
E. Berggren ~~distrikt~~ förordnas härigenom att,
järest laga hinder ej möter, i behörig ordning före-
taga den i inneliggande ansökan omförmälja förrätt-
ning.

Malmö i landskansliet den 13 februari 1924.

På länsstyrelsens vägnar:

[Signature] *[Signature]*

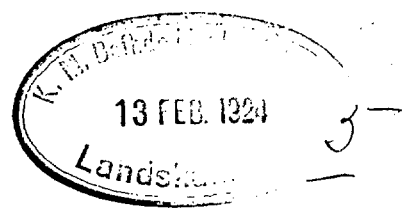

Till

Länsstyrelsen

Malmö

Undertecknade få härmed vördsamt anhålla om förordnande för vederbörlig landbruksingeniör att enligt gällande vattenlag förätta laga syne förrättning för torrläggning af mark tillhörande Getinge N:r 10 m. fl. hemman, Gårdstunga socken af Torna härad.

Getinge den 4 februari 1924

Jöns Bräckström

Murare

portads här tillägg

✓ Nils ~~Andersson~~

Jöns Nilsson
Fjärdingsman

Alfred Persson
Skreddare

✓ Lars Nilsson

Utlärande af vinnans
 vid den af Kung. Mäkt. befat-
 ningshypothek: Lånet på
 denna vid anslaget förord-
 nade laga utredningens
 af förslaget af makt till
 hvarje Gålling 11:10 m fl-
 hemman uti Gållstäng
 sedan af Torra liasat all
 malmarus län.

Frägnadens förslag, som afse makt
 ning och delvis förslaget med en af de makt
 placeras för förslaget af makt och för höj-
 ansett af den sammas utredning för makt af
 culer utredningens, och af förslaget vatten
 lag och om en sammanfattning. —

Näras laga liasat med förslaget har en sam-
 nat utredning.

Den sällan makt, som tillhandas
 bättnad af delarna har affattat i liasat
 de planter, och liasat maktens liasat
 liasat liasat all den makt liasat liasat
 eller liasat liasat makt i makt liasat
 de förslaget af förslaget liasat liasat
 liasat af 1/2 makt — Den liasat liasat
 liasat liasat vatten liasat liasat liasat
 af omäkt liasat liasat —

Den i förslaget makt liasat liasat

9

och bekräfftelser ansees i den uppräklade
Bekräftelse och Skiljeförklaringsläraren -

Det är närmast ifrågasatt om att utse
utfrånde och kontrollernas förklarung kunnat
finnas. Tillkom det emellanåt att seppa-
skänk värdet af den båtstad eller jordyr-
bättring, som skulle komma att genom
aktornas utfrånde tillkommas den vatten
skadade marken. -

Dermed lifsa emellanåt rätt i tillväga
att sedan den vattenkadade markens höjd
lägs utifrån och den naturliga gullhet och
begräfftelser genom jordbornas och reif-
ningens undervärde, twarje ägarens sålts en
gräddelshung, som i kunnos uttrycker
kun mycket ägarens pröfning han lifsa
vård efter förklarung utfrånde, under förklarung
ning att den bli fullständigt förklarad och att
finnas den varden i varden ländern -
~~Katun~~ Markus numera varden kunnat är
hufvudsakligen beror att det lifsa
varden efter förklarung d. s. s. y jorden natu-
lig gullhet och bekräfftelser att att y man-
kens höjd lägs i förklarung till den förklarung
pande vattenytan d. s. s. y markens numera
vattenkadade. -

Mark med sådant höjd lägs att den lifsa
höjd är kunnat y vattenkadade sedan lifsa
målet y förklarung y fall och sålning beräkning



har höjdläsnrullen 1.0.- Men anser således
vara värd 1.0 af hvad den såsom fullt Tullad
framkallat bli blifva värd d. o. s. den är alldeles
oberoende af dikningen. -

Men nu dock den, som ligger så långt att
den nu är kan vara värd något alls har höjd
läsnrullen 0. ~~och den som ligger på den~~
~~blifva den~~

Höjdelan värdas således mellan 1.0 och 0.0
och de andra Töndelns rullen är beroende
af mullens höjdläsa.

Attiffand mullens värde efter dikningen,
har denna värdning stett under förutgående
att mullen skulle blifva fullständigt Tullad.

För all den mull, som är i blis kan en re-
ducering af de aratts blifvande värden stett se-
norr Tullad mullens, till en bestämd
efter samma mullens som hvad af en be-
slutit om höjdläsnrullen.

För öfrigt hämmas till värdning länken
hvarst denna mullens återfinnas - 7 samma
läsnrullen finnas för tvärs delar och beträffande
eller förbättringsvärde.

Först och mest omfattning är beroende på an-
sahan och uphållt i sammanhängande pro-
tallent 8:4 och till nyförmig all ledning med
en af allmänheten A-B och som ömmer till
tillika B-C -

För all den bestämda självbättringen skall



upphörarna, mäts dikens utställas, full
 afrenstamman med det uppmättas för-
 släp - Detta är uppmättas med bänken Lagen
 till samman med vattenmätt, mätningens
 bänkfyllnaden, guldens sättnings alla samman-
 ställande för mätning alla annat, som på en and-
 mätningens anledning af dikens bänken in-
 verkan.

Vattenmättas har med ledning af elev-
 nommen bänkfyllnaden Hetta har uppmättas alla
 bänkfyllnaden vid A = 60 bänkfyllnaden alla vid B = 70 bän-

afrenstamman har bänkfyllnaden till 2.0 bänkfyllnaden
 an bänkfyllnaden, på grund af omräknelserna bänkfyllnaden
 alla bänkfyllnaden bänkfyllnaden - bänkfyllnaden an be-
 ständigt efter bänkfyllnaden för bänkfyllnaden bänkfyllnaden
 till $0 = \frac{1}{2} (1 + 0.5 r) r$ med ett värde på den i for-
 melen ingående bänkfyllnaden $k = 10$ -

Efter denna bänkfyllnaden alla med för-
 finning, bänkfyllnaden bänkfyllnaden alla
 37.5 cm (15") mätningens bänkfyllnaden - bänkfyllnaden
 an bänkfyllnaden som bänkfyllnaden bänkfyllnaden med
 bänkfyllnaden - vid A bänkfyllnaden en bänkfyllnaden af bänkfyllnaden med
 bänkfyllnaden bänkfyllnaden, vid 1 + 44 en bänkfyllnaden
 bänkfyllnaden af bänkfyllnaden af 0.6 m. mätningens bänkfyllnaden med
 bänkfyllnaden 0.5 m. mätningens bänkfyllnaden bänkfyllnaden bänkfyllnaden
 bänkfyllnaden med bänkfyllnaden af en bänkfyllnaden bänkfyllnaden
 med bänkfyllnaden, vid B. bänkfyllnaden bänkfyllnaden bänkfyllnaden i ce-
 ment bänkfyllnaden bänkfyllnaden bänkfyllnaden, bänkfyllnaden
 alla bänkfyllnaden alla bänkfyllnaden bänkfyllnaden

Stimentrånas B-C är beräknad som om det vore med en bottenbredd af 0.3 m. med sidor 1:1.5

Men vid C befinner sig anslutningen utvorn af ett 0.6 m. rör som här kommer bibehållas.

I enligt med 9 kap 49 § af vattenlagen har äfven anslutning för det ämnets tillförsel be-
räknats uti med fullt värdet eller tal be-
räknats uti med fullt värdet eller tal be-

räknats uti med fullt värdet eller tal be-
räknats uti med fullt värdet eller tal be-

I stället för att närmare än i utkastet
med räkna än att beräkna enligt afdräkt
beräkna de inrättat -

I enligt med 7 kap 21 § af vattenlagen skall
all mark, för hvilken diken kan utgrävas
utvorn en samfundningsrätt. -

I öfriga delarna till kommunalförordningens
plan och profillag för det kommunalförordningens
plan och profillag för det kommunalförordningens

förordningens förordningens: 10 kap 62 § af vattenlagen
förordningens förordningens förordningens förordningens
vidas utvorn.

att det skall om således vis fullfölja sin
Talan, utvorn: förordningens med af
utvorn förordningens, som närmast skall gälla
sid utvorn utvorn såväl med utvorn
till plan och profillag.

att utvorn förordningens af god utvorn förordningens
här utvorn lag utvorn all utvorn till
utvorn förordningens -



förklarades.

Besvärshänvisning:

Är närmast minnigsd med åtzäckt eller be-
slut under utropstiden eller 10 dagar.
eller vis han för bilen ena utmaningen
utlåtande, inom inom sextio dagar från
den dag förutsett förklaringen förklarade sin
den Sällskapsdags vattentillstånd och den Stäcks-
bilen ställdes besvär -

I besvär som fullständigt upptas till-
gåendet all gästgäst och ställen detsamma
om den som besvär för de besvärigen
utmaningen vis åberop. till stäcks för ändring
saknades.

Sällskapet besvär som upptas: 3 exemplar
betings den 28 augusti 1924.

fr. Gästgästvännen
Bengt Bengtson

Bilens ställe och stad:

Nils Svensson för Jämsnäs

BESKRIVNING - OCH HÄVDEFÖRTECKNINGSLÄNGD.

14

Ägofigurer n: r	Hemmanets nummer och namn, ägarens namn och ägofigurerens beskrivning	Åker, tomter och dylikt			Äng och od- lingsmark			Summa						Impedi- menter		
		har	ar	kvm.	har	ar	kvm.	har	ar	kvm.	har	ar	kvm.	har	ar	kvm.
	<u>Gefinge nr: 1 & 4</u> <u>Äg. Baron Nils Gyllenkrook</u> <u>arr. Nils Nilsson</u>															
1	äng imp															01 40
2	do imp															07 50
3	dike imp															03 -
	<u>Gefinge nr: 1 & 4</u> <u>Äg. Baron Nils Gyllenkrook</u> <u>Är. Ants Maria Ekström Johan</u> <u>Bernhard & Ellen Ekström Malin</u>															
4	tomt & trädg imp															10 -
5	do do imp															09 50
6	do do imp															04 -
	<u>Gefinge</u> <u>Skreddare Olof Malinberg</u>															
7	tomt & trädg						08 75									
8	do do						03 75			12 50						
	<u>Gefinge</u> <u>Tjerdingsman Jöns Nilsson, söh</u>															
9	väg imp															01 65
10 a	tomt & trädg						08 50									
										08 50						
	<u>Lypt</u>									21 -						37 05

Ägofiguernas nr	Hemmanets nummer och namn, ägarens namn och ägofigurens beskrivning	Åker, tomter och dylikt			Äng och od- lingsmark			Summa						Impedi- menter		
		har	ar	kvm.	har	ar	kvm.	har	ar	kvm.	har	ar	kvm.	har	ar	kvm.
	<i>Fyrt</i>							21 -						37 05		
	<i>Gefinge</i>															
	<i>Aug. Wecke</i>															
11	tomt & trädg			07 50				07 50								
	<i>Gefinge</i>															
	<i>Johan Kristersson</i>															
12	tomt & trädg			07 50				07 50								
	<i>Gefinge</i>															
	<i>Ligfrid Werke</i>															
13	tomt & trädg mmp													01 25		
	<i>Gefinge nr: 3</i>															
	<i>Ag. Baron Nils Lullebrook</i>															
	<i>arr. Iren Nilsson</i>															
14	äng													01 -		
15	do						05 50									
16	do						02 50									
17	dike mmp										08 -			01 65		
	<i>Gefinge nr: 10</i>															
	<i>arr. Nils Andersson, sök</i>															
18	tomt & trädg			14 -				14 -								
	<i>Gefinge nr: 10</i>															
	<i>Jöns Bäckström, sök</i>															
	<i>Fyrt</i>							50 -			08 -			40 95		

[illegible]

[illegible]

V Ä R D E R I N G S L Ä N G D .
=====

Ägarens nr	Hemmanets nummer och namn, ägarens namn och ägofigurens beskrivning	Areal		Värde per har vid fullständ. torrlägg.	Före grävningen				Efter grävningen				Förbättringsvärde		Summa förbättringsvärde			
		har	ar		kv.	Kr.	Höjdlägesgrad	Värde pr hektar	Värdet utgör		Torrläggningsgrad	Värde pr hektar	Värdet utgör		Kr.	öre	Kr.	öre
				Kr.					öre	Kr.			öre	Kr.				
	<u>Dikessträckan A-B-6</u>																	
	<u>Getinge</u>																	
	<u>Skräddare Olof Malmberg</u>																	
7	tomt & trädg	08	75	5000	0.6	3000	262	50	1	5000	437	50	175	-				
8	do do	03	75	5000	0.6	3000	112	50	1	5000	187	50	75	-				
	<u>Summa</u>	12	50				375	-			625	-	250	-	250	-		
	<u>Getinge</u>																	
	<u>Gårdingsman Jöns Nilsson, sökt</u>																	
10a	tomt & trädg	08	50	5000	0.5	2500	212	50	1	5000	425	-	212	50				
	<u>Summa</u>	08	50				212	50			425	-	212	50	212	50		
	<u>Getinge</u>																	
	<u>Aug. Wecker</u>																	
11	tomt & trädg	07	50	5000	0.7	3500	262	50	1	5000	375	-	112	50				
	<u>Summa</u>	07	50				262	50			375	-	112	50	112	50		
	<u>Getinge</u>																	
	<u>Johan Kristersson</u>																	
12	tomt & trädg	07	50	5000	0.8	4000	300	-	1	5000	375	-	75	-				
	<u>Summa</u>	07	50				300	-			375	-	75	-	75	-		
	<u>Getinge nr: 3</u>																	
	<u>Ag. Baron Nils Lylleukrook</u>																	
	<u>arr Sven Nilsson</u>																	
15	äng	05	50	1000	0.9	900	49	50	1	1000	55	-	5	50				
	<u>Typt</u>	05	50				49	50			55	-	5	50	650	-		

[illegible]

Helings den 28 Aug. 1924.
p. Gärnhus vännar
Ronn-Björnsen

[illegible]

Getings den 28 Aug. 1927
fr. Lärkan vännas
Vänst. Lärkan

[illegible]

Kostradsfördelningslängd

Hemmanets				Ägarens namn	Förbättringsvärde		Belägningsprocent	Bekräftningskostnad		Förordningskostnad	
Indragstier	mtl.	nr.	namn		kr.	öre		kr.	öre	kr.	öre
				<u>Dikesströkan A-B-C</u>							
			Gelinge	Skreddare Olof Malmberg	250	-	19.52	156	16	51	08
			do	Fjärdingsman Jöns Nilsson, söke	212	50	16.60	132	80	43	44
			do	Aug Werke	112	50	8.79	70	32	29	00
			do	Johan Kristersson	75	-	5.86	46	88	15	34
		3	do	Lg Baron Nils Syllebrook, arr. Sv. Nilsson	8	-	0.62	4	96	1	62
		10	do	Nils Andersson, söke	70	-	5.47	43	76	14	31
		10	do	Jöns Bäckström, söke	63	45	4.95	39	60	12	95
			do	Lars Nilsson, söke	44	50	3.47	27	76	9	08
			do	Alf. Persson, söke	132	-	10.31	82	48	26	98
			do	Skomakare Hans Malmberg	312	50	24.41	195	28	63	88
				<u>fms</u>	1280	45	100.-	800	-	261	68

Gelinge den 28 Aug. 1924.

på Fjärdingsman
Olof Persson

Bilacandare och män:

Nils Jönsson Jöns Jönsson

Kallelse.
=====

Nedanskrivna sakägare varda härigenom kallade att själva eller genom lagligen befullmäktigade ombud tillstädeskomma vid det sammanträde, som av mig blivit utsatt att hållas hos Muraren Jöns Bäckström, Getinge, torsdagen den 28 instundande augusti kl.9 f.m.angående av Konungens befallningshavande i länet förordnad syn för torrläggning av mark till Getinge N:10 m.fl.hemman uti Gårdstånga socken av Torna härad,-

Lund den 14 juli 1924.

Bernt Rönner

Statens lantbruksingeniör.

Förestående kallelse är mig delgiven, som härmed erkännes:

Getinge.

Skrädd.Olof Malmberg.

Olof Malmberg
Hans Malmberg

" Skomak.Hans Malmberg.

" Aug.Wecke.

Aug Wecke

" Johan Kristersson.

" Sigfrid Wecke.

Sigfrid Wecke

" N:10. Nils Andersson.

Nils Andersson

Att ovanskrivna personer blivit delgivna denna kallelse intyga:

Jöns Nilsson

Jöns Bäckström

Kallelse.

Baron Nils Gyllenkrook, Björnstorp varder härigenom kallad att själv eller genom lagligen befullmäktigat ombud tillstädeskomma vid det sammanträde, som av mig blivit utsatt att hållas hos Muraren Jöns Bäckström, Getinge, lördagen den 12 instundande juli kl. 9 f.m. angående av Konungens befallningshavande i länet förordnad syn för torrläggning av mark till Getinge M:r 10 m.fl. hemman uti Gårdstånga socken av Torna härad.- Lund den 18 juni 1924.

Per W. P. P.
Statens lantbruksingeniör.

Ovanstående kallelse erkännes:

Björnstorp den 10 juli 1924.
N. Gyllenkrook

Bevittnas:

.....

Får anhålla att ovanstående kallelse efter undertecknandet benäget måtte till mig återsändas, Som ovan.

Per W. P. P.

Kallelse.

Fru Maria Ekström, varder härigenom kallad att själv eller genom lagligen befullmäktigat ombud tillstädeskomma vid det sammanträde, som av mig blivit utsatt att hållas hos Muraren Jöns Bäckström, Getinge, torsdagen den 28 instundande augusti kl. 9 f.m. angående av Konungens befallningshavande i länet förordnad syn för torrläggning av mark till Getinge N:10 m.fl. hemman uti Gårdstånga socken av Torna härad.-

Lund den 14 juli 1924.

Per Eriksson

Statens lantbruksingeniör.

Ovanstående kallelse erkännes:

Malmö den *28 juli 1924.*

Maria Ekström

Bevittnas:

J. Hansson.....

E. Nilsson

Får anhålla att ovanstående kallelse efter undertecknandet benäget måtte till mig återsändas. Som ovan.

Per Eriksson

1. *Chlorophyll a* and *Chlorophyll b* were determined by the method of Arar and Collins (1971) using a Shimadzu 1010 spectrophotometer.


Arvodesräkning

för laga syneförrättning för torrläggning av mark till Getinge n:r 10 m.fl. hemman uti Gårdstånga socken av Torna härad och Malmöhus län; upprättad enligt lantbruksingeniörstaxan av den 31/12 1920.

För lösen för förordnandet jämte kommissionsarvode	3:-	
" 10 st.kallelser á 50 öre	5:-	
" 2 st.sammanträdesdagar, den 12/7 & 28/8	24:-	
För ägomätning, skala 1:2000:		
" mättingsområdets gränser 0,82 km.á 3:- kr.	2:46	
" 12 st.ägofig. åker, medelareal 0,63 har, á 36 öre	4:32	
" 0,7529 har " " " " , á 54 "	0:41	
" 2 st.ägofig. äng " " 0,04 " , á 5 "	0:10	
" 0,08 har " " " " , á 146 "	0:12	
" 11 st.ägofig. imp. " " 0,40 " , á 14 "	1:54	
" 0,442 har " " " " , á 42 "	0:19	6:68
därtill 30 % för skala 1:2000	2:-	
" rubrik, skala m.m.	4:-	
För ytavvägning 0,8329 har á 66 öre	0:55	
" 40 punkter á 2 öre	0:80	1:35
" begränsningskurva 0,82 km.á 2:50 kr.		2:05
" längdavvägning och jordundersökningar den 3/4 24		6:-
För arealuträkning, skala 1:2000, 25 fig.á 11 öre	2:75	
" " " 1,2749 har á 12 "	0:15	2:90
För ägobeskrivning		1:50
" gradtabell		4:-
" uträkning av värde å ytenhet 14 fig.á 6 öre		0:84
" bestämmandet av värdet före och efter, 14 fig.á 12 öre		1:68
" profilkartan 0,5 km.á 4:- kr.		2:-
" sektioner 3 st.á 28 öre	0:84	
" " 12 st.á 17 "	2:04	
" 3 st.intag, brunnar och kringmurning á 3:- kr.	9:-	11:88
" skalor, rubrik m.m.		3:-
För hydrografisk utredning		2:-
" bestämmande av dimensioner		10:-
" dikenas insättande å kartan		1:25

Trpt. 97:59

För grävningstabell	3:-
" kostnadsberäkning 1 km. á 4:50 kr.	4:50
därtill 0,1 % av kostnaderna	0:80
" införande av höjdsiffror 40 st. á 1 öre	0:40
" utlåtande	21:-
" kostnadsfördelningslängd	3:-

För kopia av plan- och profilkarta:

" rubrik, skalor m.m.	7:-
" 25 fig. á 16 öre	4:-
" 1,2749 har á 16 öre	0:20
därtill 25 %	1:05
" 40 st. höjdlägestal á 2 öre	0:80
" diken á plankartan	2:15
" profilen 0,5 km. á 7:- kr.	3:50
" tvärsnitt och brotrummor lika föregående	11:88
därtill 30 %	3:56

För avskrift av handlingar och inbindning	20:-
	184:43
För gode männen	59:-
" kallelsekostnad, utlägg	2:25
" dagsverken	16:-

Sma kr. 261:68

Den, som med denna räkning icke åtnöjes, äger att inom trettio dagar här-
 efter, klander därå, genom stämning till Torna häradsrätt anställa.

Getinge den 28 aug. 1924.



Att delägarna erhållit ett lika lydande exemplar intyga:

