Blatt 1

Förslag

till uppränsning av floddiket genom och från egorna till

№ 13 Klagstorp

m. fl. hemman uti Klagstorps socken av Vemmenhögs härad och Malmöhus län; upprättat vid laga syneförrättning år 1925 av

[illegible]

Statens Lantbruksingeniör.

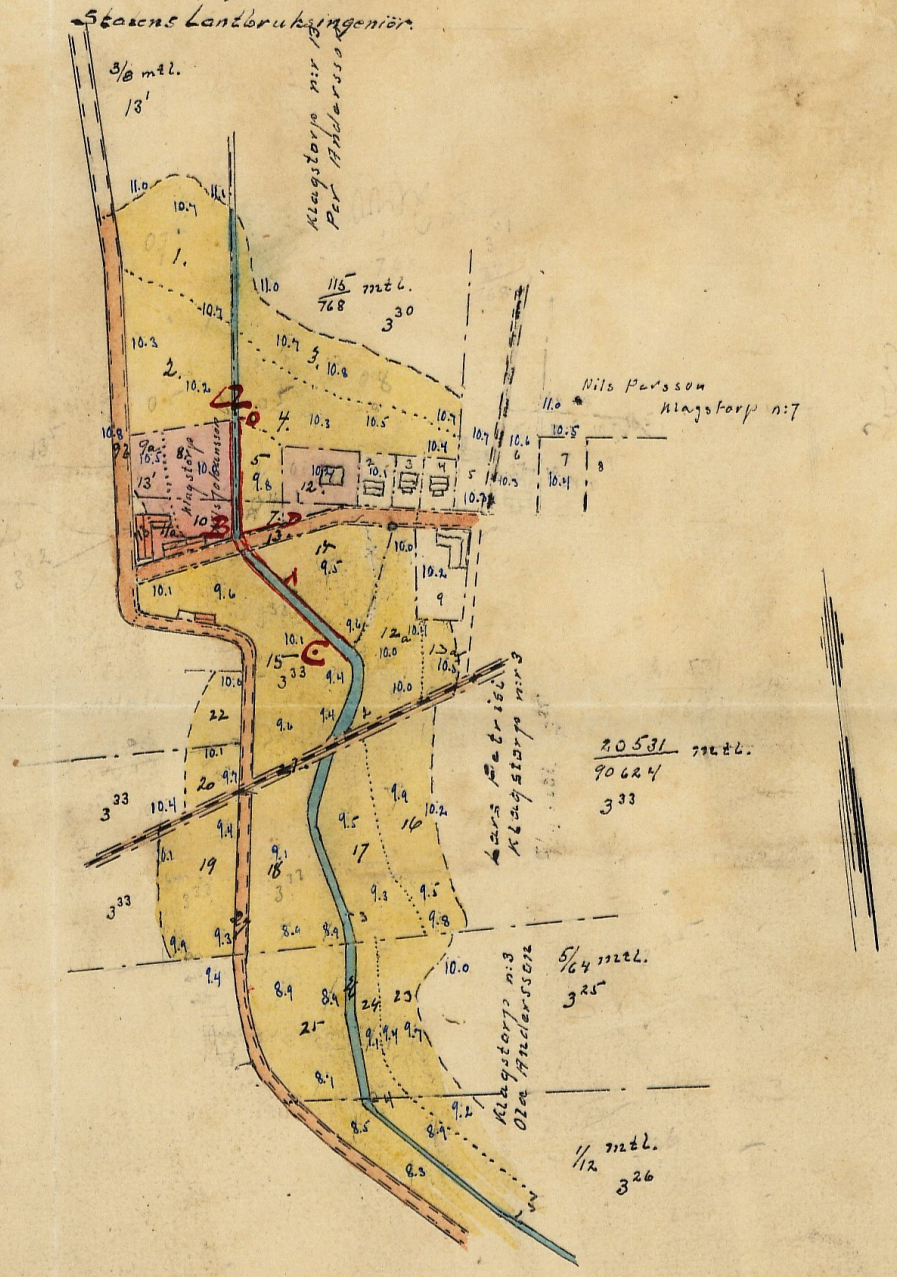

Skala 1:4000

100 50 0 100 200 300 m.

RITN.Nr 001

M 2*1309

Tillhör förslag till uppränsning av Floddiket genom och från egorna till № 13 Klagstorp m.fl. hemman uti Klagstorps socken av Vemmenhögs härad och Malmöhus län; upprättat vid laga synförrättning år 1925 av

Blad 2

Förslag 8:22 underbyggnad af byggdsvägsbro
Skala 1:50.

Statens Lantbruksingeniör.

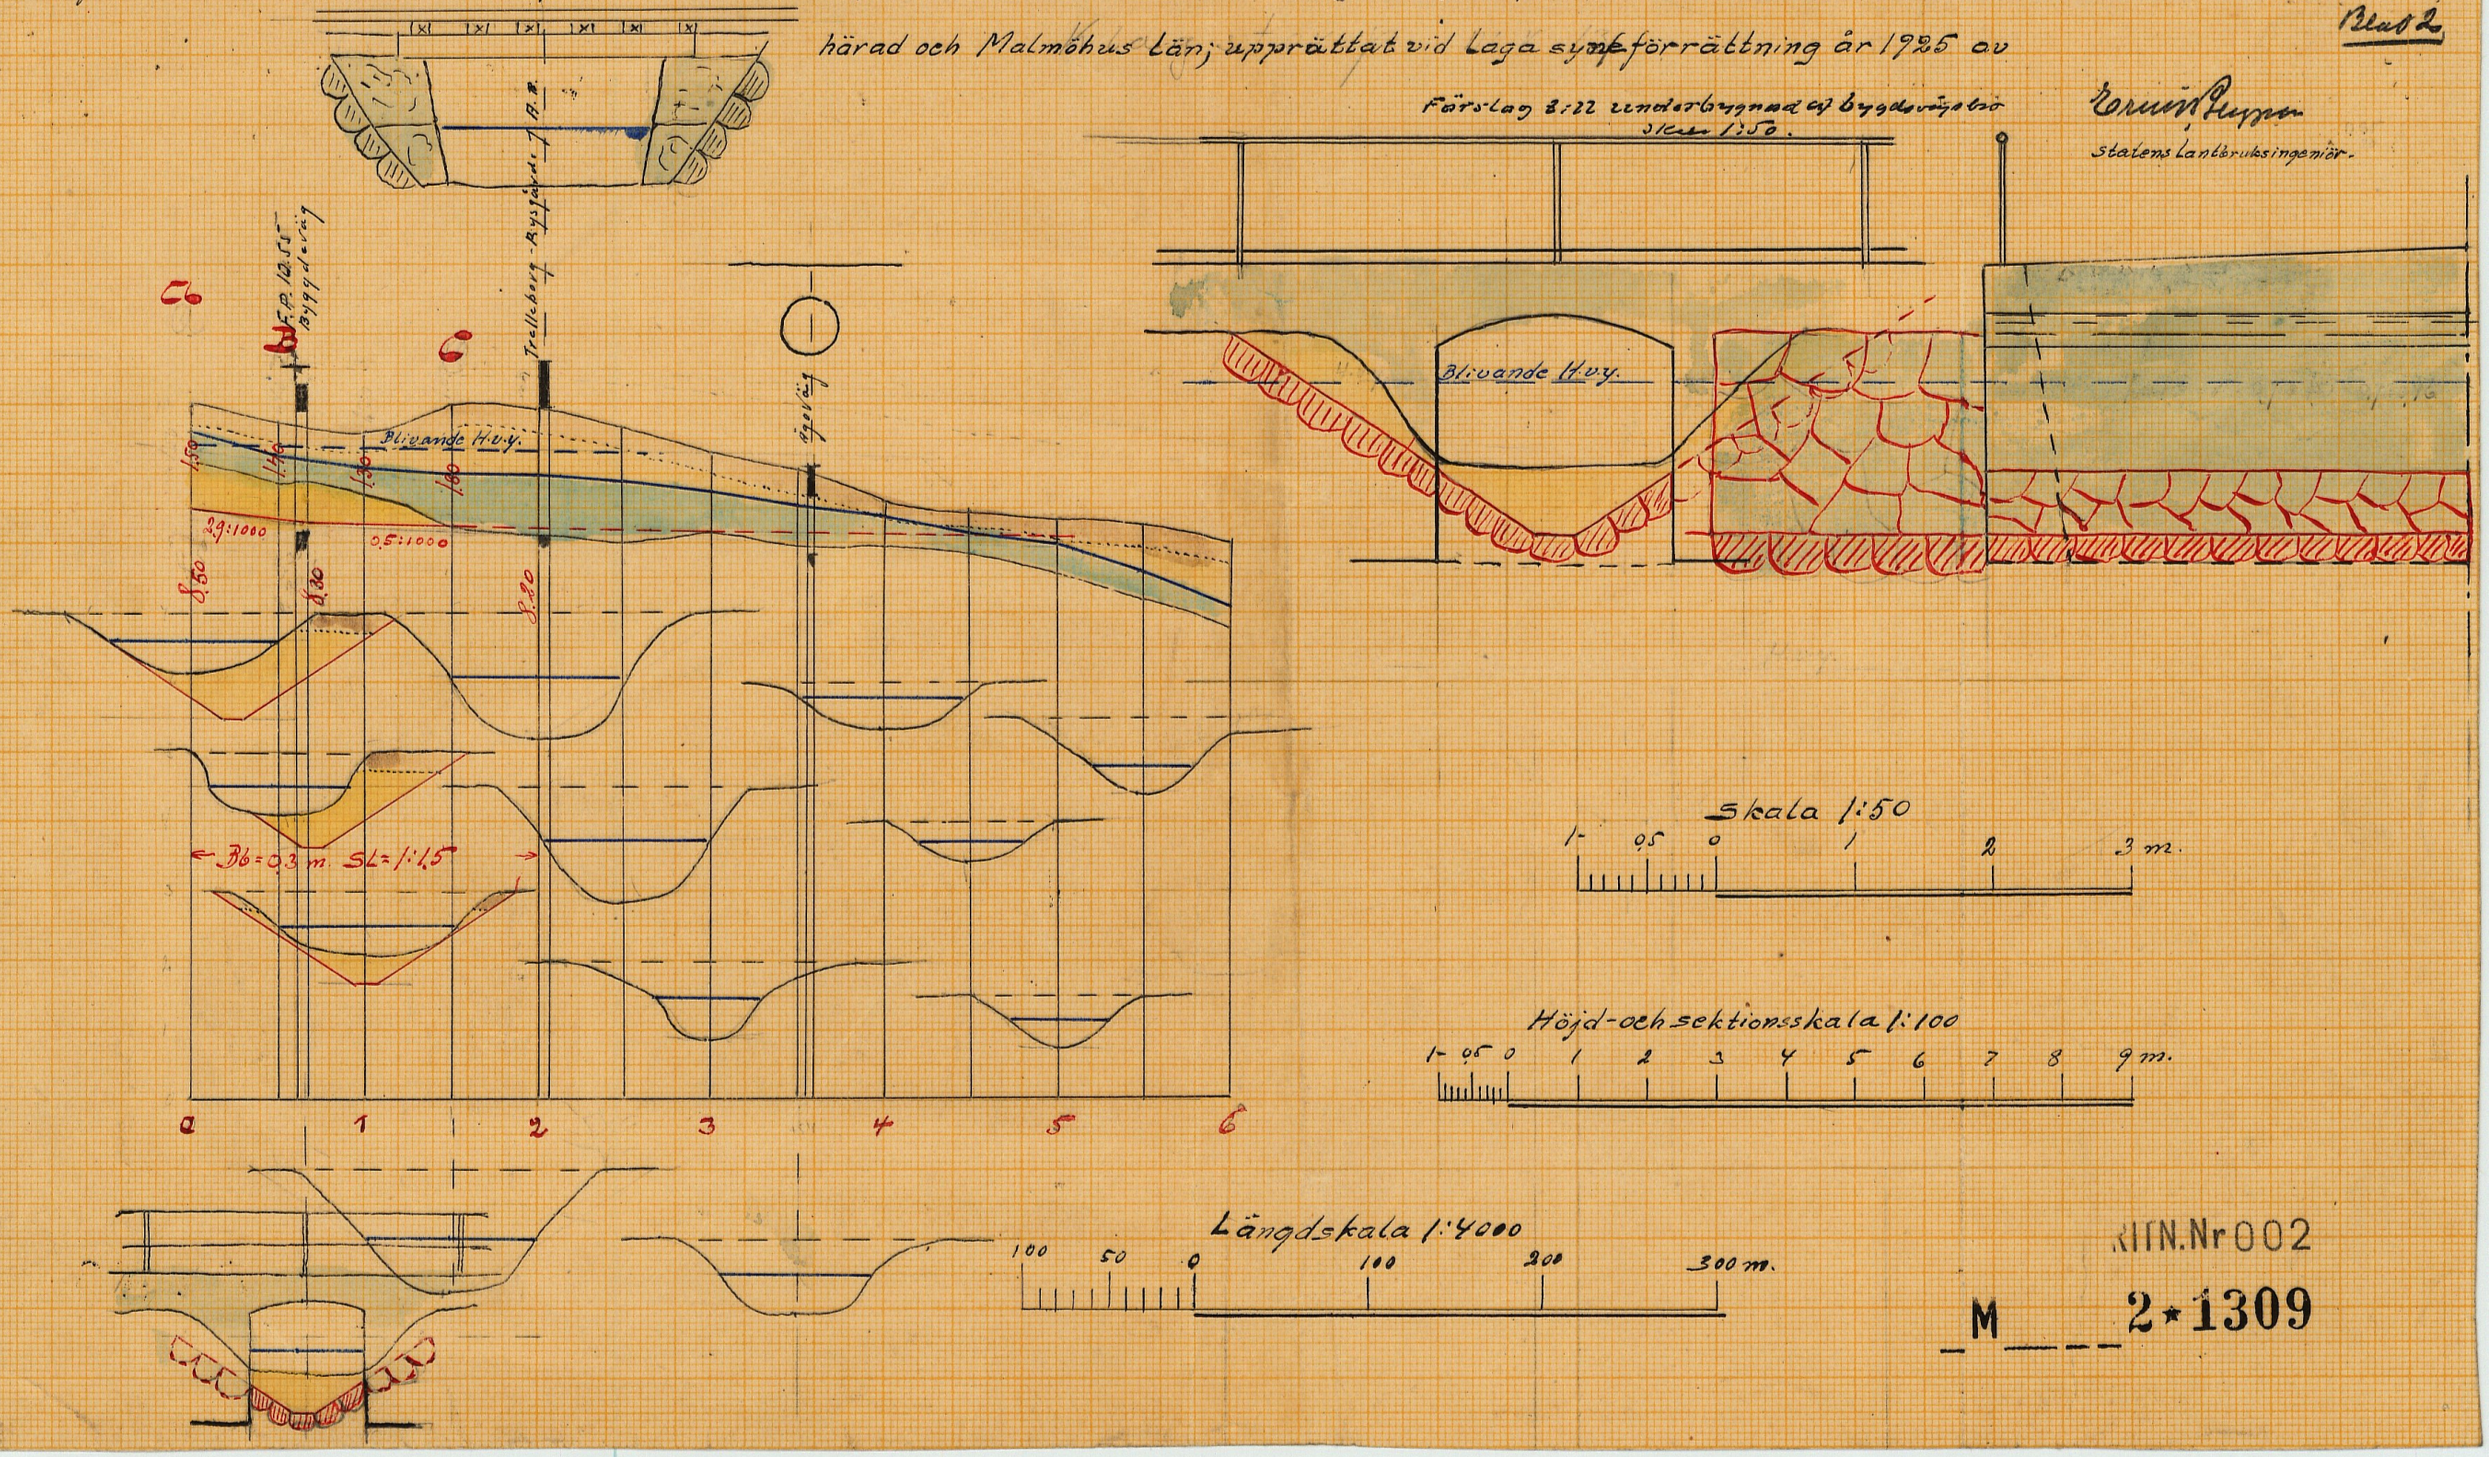

RITN.Nr 002
M 2*1309

_M___2*1309

LODERBYRÅDENS
25 JUNI 1928
FIENDOMSTOL

Kungl. Lantbruksstyrelsens
Kulturtekniska byrås arkiv

181

Handlingar N.O. 89/90
angående torrläggning av mark
till N:r 13 KLAGSTORP m.fl. hemman
uti Klagstorps socken av Vem-
menhögs härad och Malmöhus län;
upprättade vid laga syneförrättning
år 1925.

1725

Innehåller Trettiosju (37) skrivna sidor jämte 2 kartor.

Protokoll, hållet vid bom-
manträdde angående laga synsfi-
rättning för uppränsning af floddiket
genom och från N:13 Klagstorp m.
fl. hemman.-

År 1925 den 12 oktober inställd
sig undertecknad, statens landt-
brukssingenjör å järnvägshotellet
i Klagstorp för att på grund af nedan
intagna förordnande handlägga
en laga synsfirättning för uppräns-
ning af floddiket genom och från
ägorna till N:13 Klagstorp m. fl. hem-
man uti Klagstorps socken af Wem-
menhögs härad och Malmöhus län;
och hade vederbörande sakägare
genom särskilda kallelser under-
rättats om förrättningens förutagan
de dumma dag med anledning
hvarof följande personer jämväl
tillstädes kommo:
Sakanden Per Andersson för N:13
Klagstorp
och af öfriga sakägare:
Lars Petrissi för N:3 Klagstorp

Ola Andersson för N:3 Klagstorp
J. L. Berghvist " N:3 do
veterinär Th. Olsson " N:3 do
Byggm. Olof Andersson N:7 do alla
för Bod Andersson, O. J. Collins
~~som gode man~~ Magnus Bengtsson
Anna Rasmussen, Jöns Pressen
alla Anders Danielsson enligt fullt
mak Bil A.

Trelleborg-Rydsgårds järnvägs aktiebolag
genom Bannmästa C. J. Kittes enl fullt
mak Bil B.
[illegible] genom ledamöter Nils Olsson i Bellinge
Veterinär ~~Olof Andersson~~ Th. Olsson sen adj. Klagstorp hälsa
[illegible] nämnd. —
som gode man Hansen Jöns Jönsson
i Tvarup och Jöns Larsson i Vallby,
hvilka bägge aflagt förmedlingen och så-
som skiftesgode man.

8.1

Det för undertecknad utfärdade
förordnandet jämte annäbar der-
om upptäckt och hade bydelse som
följer Bil C.

8.2

På tillfrågor gjorde ej någon jäfsanmälan
mot vare sig förrättningsmännen eller
gode männen. Ej heller annan [illegible]

Lage kinder förefinna mer fruktsamt
synes kanalgyn.

8.3

Förbeder den i kanalen synnerligen plan
kartan öfver den vattenhandeln omnämnde
med dertill hörande profil.

8.4

Sökanden yrkade få ett mark tvist
lägre till legenlig djup i alla för höjande
af jordens alskingsförmåga genom
nyggrafning all upmärksamma af skeppsbrot
från Nils Johannsson nedöstes hörn.

8.5

Byggmaskin Olof Andersson yrkade
å egna och för de sakkigare för hvilka han
hade fullmakt att befinas från allt
delgärdt, enär deras tomtar redan
vore tillräckligt genom rörledningar som
utrymmed i bällen å Herr Petrini äga.

8.6

Herr Petrini vill ej delägare i nyssnämnd
pr grund af att dikes för ny hade
varit tillräckligt djupt för hans
jude tillräckligt.

8.7

Pr tillfrågan ville ej någon förenas sig med sålunden -

8:8

Som ej någon vidare fanns att anlöcka afstått sammanträdes med tillkännagifvande att sommarens omkostnad skulle vederhållas för sekens vidare utredning nödiga jordvärdningar och undersökningar, bekräfta, sedan dessa gradvis handlingar och förlag hunnit upprättas nytt sammanträde hunnas att hålla på samma ställe som detta mårdagen den 2 inträdande november kl 10 fm att skulle några vidare meddelande derom ej hunnas.

8:9

Derom protokoll upptaga

Ord och tid som gram

Pr Tjänstens vägna

Emil Bergman

Protokollet gick mån.

Jöns Larsson Jöns Jönsson

Dan 2 november 1920

inställdes sig åter pr samma ställe för

2

skrifne sammanträde att följande delagare

Per Andersson för N:3 och 13 Klaptorp

Veterinär O. Th. Ahrens för N:3 do

Lars Pettersson " N:3 do

Byggmästare Olof Andersson genom Ivar

Persson enligt fullmakt Bil. D

J. L. Berghorst för N:3 Klaptorp

8:10

Tordades de redan förr sammanträdes uppvällade handlingarna att förklaret.

8:11.

Afgafs följande utlåtande Bil. E

8:12

Per Andersson skulle ersättas att för vare hittills handlingar alla kostnaden sans utsägs till sammanträdande för vad afstyrdes

8:13

Som ej något vidare fanns att anteckna förklarades förrättningen afslutad att sammanträdes upplöst. —

8:14

Ingenes protokoll upplästes att arvedes riksgen aflämnades. —

Ord at tid sen efvan

6

pri Djamlin veisman

Ernst Raijman

Bolidenub gelt mär.

Jöns Larson Jänz, Jänzzan.

7

Bil C

F u l l m a k t

Undertecknade tomtägare inom Klagstorps Stationssamhälle, som kallats till sammanträde, å Klagstorps Hotell, måndagen den 12 Oktober 1925.

Angåeende rensning av floddiket genom Klagstorps by:

Uppdraga vi härmed åt Byggmästare Olof Andersson i Klagstorp att vid sammanträdet vår talan föra och vår rätt utöva, och förklara vi oss nöjda med de bestämmelser, som han för godt finner medgiva:

Klagstorp 11 Oktober 1925

Boel Andersson
O. J. Collin
Magnus Berntsson
Anna Rasmusson
Jöns Persson
Anders Danielsson

Namnteckningar bevittnas af:

Alfred Ekman Klagstorp

Olf Tarsson Klagstorp

8

Bil B

Malmö-Simrishamns, Dalby-Bjärsjölagårds,
Malmö-Trälleborgs, Trälleborg-Rydsgårds,
Hvellinge-Skanör-Falsterbo och
Västra Klagstorp-Tygelsjö järnvägar.
TRAFIK-CHEFEN.

F u l l m a k t

för innehavaren, att vid sammanträde å järnvägshotellet i Klagstorp den 12 inst. oktober angående av Konungens Befallningshavande i länet förordnad syn för uppränsning av floddiket genom och från n:r 13 Klagstorp m.fl. hemman uti Klagstorps socken av Vemmenhögs härad och Malmöhus län föra Trälleborg-Rydsgårds järnvägsaktiebolags talan och dess rätt bevaka.

Ombudets laga åtgärder godkännas.

Malmö den 30 september 1925.

För "Trelleborg-Rydsgårds Jernvägsaktiebolag"

G. Gjordersson

Bevittnas.

E. Kristiansson

And. Erlandsson

Bannerlän C. J. Kittel.

9

29

Bil C

RESOLUTION.

Herr ~~distriktslantmätaren i~~ lantbruksingenjören, riddaren E. Berggren —— distrikt förordnas härigenom att, därest laga hinder ej möter, i behörig ordning företaga den i inneliggande ansökan omförmälda förrättning.

Malmö i landskansliet den 15 juni 1925.

På länsstyrelsens vägnar:

10

K. M. Befinde i Malmöhus län
15 JUN. 1925
Landshavsfiet

Till

Länsstyrelsen i Malmöhus län.

Undertecknad får härmed vördsamt anhålla om förordnande för vederbörlig lantbruksingeniör att enligt gällande dikningslag upprätta laga syneförrättning för uppränsning av floddiket genom och från ägorna till N:r.13 Klagstorp m.fl.hemman uti Klagstorps socken av Wemmenhögs härad.

Klagstorp den 12 juni 1925

Per Andersson

11

Bil. D

F u l l m a k t

Vid sammanträde, den 2 Nov, 1925. Angåeende dikningsföretag i bäcken genom Klagstorps Stationssamhälle.
Äger innehavaren häraf min talan föra och min rätt utëva såväl för min personliga del, som och för mig i egenskap af syssloman för Klagstorps Stationssamhälles Nya Dikeslag Och förklarar jag mig nöjd med de bestämmelser, och val af syssloman för gamla dikeslaget, som han kommer att medgiva.

Klagstorp den 2 Nov. 1925

Oroj Andersson

Bevittnas:

Gunnar Espinz ... Senna Hansson

Utlåtande af synemännen vid den af Kungl. Maj:ts befallningshafvande i länet på derom gjord anmälan för ordnade laga synefinrättningen för torläggning af mark till N: 13 Klagstorp m.fl. hemman uti Klagstorp socken af Wemmenhögs härad, alle Malmöhus län. –

Ifrågavarande förelag som afser nygräfning af ett floddike eller naturligt vattendrag för torläggning af redan odlad jord i alle för härjande af densammas aktrings förmåga är enligt bestämmelserna i 7 kap af vattenlagen att anse såsom vattenafledning. –

Något laga hinder mot föreleget har ej kunnat utrönas.

Den sidlända marken, som tillskyndas båtnad af vattenafledningen har affattats i hithörande plankarta, derwid begränsningslinien blefvit så beräknad att, ad den nedom denna linie eller kurva belägen mark ej under nuvarande för

hållanden är tonlagd till det lagenliga djupet af 1.2 meter.–

Ur kurva ej kunnat ernås har vattendelaren lagts till grund för områdets begränsning.–

Den i förelaget ingående vattenskadad marken är till areal och beskaffenhet angifven i den upprättade Beskrifningen och Häfdeförteckningslängden.–

Då ej någon öfverenskommelse om arbetets utförande och kostnadernas fördelning kunnat träffas, tillkom det synemännen att uppskatta värdet af den båtnad eller jordförbättring, som skulle komma att genom nygräfningens utförande tillskyndas den vattenskadade marken.–

Derwid hafva synemännen gått så tillväga att sedan den vattenskadade markens höjdläge utrönts och den naturliga godhet och beskaffenhet genom jordbonningar och gräfningar undersökts, hvarje ägofigur åsatts en gradbeteckning, som i kronor uttrycker huru mycket ägofiguren pr. hektar kan blifva värd efter företagets utförande under förutsätt-

ning att den blir fullständigt tonlagd alla återfinnas dessa värden i värderingslängden.

Markens nuvarande värde deremot är huvudsakligen beroende dels af det blifvande värdet efter tonläggningen d.v.s. af jordens naturliga godhet och beskaffenhet och dels af markens höjdläge i förhållande till den försumpande vattenytan i floddeltet d.v.s. af markens nuvarande vattenskada.-

Mark med sådant höjdläge att den ligger högre än kurvan för vattenskadan sedan likväl nödigt afdrag för fall och sättning beräknats har höjdlägesgraden 1.0.- Den anses sålunda vara värd 1.0 af hvad den såsom fullt tonlagd framdeles bör blifva värd d.v.s. den är alldeles oberoende af vattenafledningen.-

Den mark deremot, som ligger så lågt att den nu ej kan vara värd något alls har höjdlägesgraden 0.0, som i detta förslag har blefvit förslagd 0.1 m. under den vid för underräkningen varande vattenytan.-

Höjdskalan varierar således emellan 1.0 och 0.0 och de olika tiondedels graderna i denna skala äro beroende af markens.

höjdläge. –

Beträffande markens värde efter nygräf-
ningen har denna värdering skett under
förutsättning att marken skulle blifva
fullständigt tonlagd. –

För all den mark, som så ej blir har en
reducering af de åsatta blifvande värdens
skett genom tonlägningsgrader, hvilka
beräknats efter samma grunder, som hvad
afvan beskrifvits om höjdlägesgraderna. –

För öfrigt härvnas till värderingslängden,
hvarest dess grader återfinnas. –

I samma längd finnas äfven hvarje
delägares båtnads eller förbättringsvärde. –

Föreläget omfattning är bevande på anröbar
och syrhandens i sammanträdesprotokollets
6:4 samt vid synegången och utgör nygräfning
af dikesskärbar å plan och profilkartan betyf-
nad med bet A-B-C. – å plankartan
är läget utmärkt med tvärna heldragna
röda linier. –

För att den beräknade jordförbättringen skall
uppkomma måste nygräfningen verkställas
i fullt öfverensstämmelse med det upprättade
förslaget. –

Detta är upprättadt med hänsyn tagen till framsinnade vattenmängd, markytans lutningsförhållande, jordens sättning och sammanhållande förmåga och annat, som på en ändamåls enlig anordning af vattenafledningen kunnat inverka. —

Vattenområdet har med ledning af ekonomiska kartverkets karta uppgätts och befunnits utgöra 1130 hektar. Afsinningen har beräknats till 0.8 liter pr. sekund och hektar eller således 0.904 kbm pr. sekund. —

Afloppets dimensioner hafva beräknats efter Ganguillet och Kutters formel för vattnets hastighet. $v = \left\{ \frac{23 + \frac{0.00155}{j} + \frac{1}{n}}{1 + \left(23 + \frac{0.00155}{j}\right)\frac{n}{\sqrt{R}}} \right\} \sqrt{Rj}$

med ett värde på den i formeln ingående koefficienten $n = 0.03$ —

Efter dessa beräkningsgrunder och med ett fall af 0.5:1000 skulle således en bottenbredd af 0.3 m. med en sidoslänt af 1:1.5 och ett högsta vattendjup af 1.1 m. kunna framföra den nödiga vattenmängden. Vid ett fall af 2.9:1000 blir högsta vattendjupet endast 0.8 m. — Vattenhastigheten blir för den förstnämnda bottenbredden 0.44 m pr. sek. och

för den sindnande 0.84 m. pr. sek. –
I företaget ingår en allmän vägbro, som för
några år sedan blifvit ombyggd och breddad
som en hvälfd betongbro. – Enligt en från
vägstyrelsen infordrad sitning af den ny-
byggda bron ligga landfästena tillräckligt djup,
hvalfd underbyggnaden af den samma bemärkt
ursprungligt till stenrätning i cement med sten
sättning i batten och stänkt i ömse sidor om
bron till 1.5 m vertikal höjd till en längd af
2 meter å hvaje sida, enligt uppmättad sit-
ning. – Med den förefinnslig öppningen af 1.7 m.
~~Kommer~~ och med stenrätning enligt sitning
komma h.v.g. i bro öppningen ej heller att blifvas
högre än som beräknats för det öppna dikes
eller 1.1 meter afver den blifvande batten. –
Den vid afvägningsplan 2 befinnslige järvägsbron
å Trelleborgs-Rydsgårds järvägs är både till
sättningen stor och djup och berörs derför ej af förr
taget – Några andra vägar ingå ej i förslaget. –
I enlighet med bestämmelsen i 9 kap 198 8
af vattenlagen skall creättning för mark,
som åtgår till dikets utvidgning gäldas med
fulla värdet och finnes dennes jordnätning
upplagen i en särskild creättningslängd

Likaledes skall efter samma paragraf full errättning lämnas för den skada eller det intrång som uppkommer genom dikes vattnas upplagsplats, hvilket af sommarmen beräknats till 15% af det blifvande värdet af det område, som beräknats åtgå för upplaget alle finnas ifven dessa errättningar upptagna i förskrifna längd. —

Någon afgift enligt 11 kap 95 § af vattenlagen, hvilken afgift icke skulle uppgå till tio kronor, skall icke erläggas.

Enligt 7 kap 21 § af vattenlagen skall all mark, för hvilken vattenafledningen medför båtnad utgöra en samfälligheter. — För att jämna ställe all mark har det dock varit nödigt beräkna kostnaden för ett tänkt dike B-D och afdrage denna kostnad från den af detta dike berörande markens förbättringsvärde, hvarigenom denna mark kommer att deltaga med ett minskadt förbättringsvärde. - Detta detta skall dock ej upptagas. —

Angående upkandet: sammetrikes paskalen 8:5 kafa sommarmen kunnat bifalla detta då afloppet från ~~en~~ berörde tomta utmynnar nedom nyrnäfningen. - Likaledes kafa sommarmen

Kunnor befalla det: §:6 gjorde vykandet, enär en äldre lage sammanförelsning af år 1905–06 föreskrifvit fladdelikes upptagande till byggskvägen, hvilket visserligen ej ~~[illegible]~~ blifvit utförder, då nyggrafningen efter den gamle sammanförelsningen sombarligen skulle vid omkring C, men hvarigenom möjligheter dock finnes att genom tackdikning, om dock ej till fullt djup, kunna tillgång maken ifrågavarande föreskriften. 10 kap 62 § af vattenlagen, få sammanmänen angående ifrågavarande förslag vidare bestämma:

att det skall om sökanden vill fullfölja sin talan, utföras i fullständig öfverensstämmelse med det uppställda förslaget, som naggranna skall följas vid arbetets utförande såväl med hänsyn till plan som profilritningen;

att arbetet må påbörjas så fort denna förrättning vunnit laga kraft och skall vara afslutadt inom två år derefter;

att kostnaden för ej mindre nygrafningen än framtida underhållet i öfverensstämmelse med hit hörande förslag skall af delagarna gäldas efter hvar och ens deltagningsprocent hvilka återfinnas i kostnadsfördelnings-

längden;

att arbetet skall å offentlig auktion eller genom
infordrande af anbud öfverlämnas
till utförande åt den minstbjudande,
hvilken dertill prefvas lämplig och med
hvilken kontrakt skall upprättas enligt
bestämmelsen i detta utlåtande och
dertill hörande handlingar och bestor;
entreprenören bör hunna sätta godkänt
borgen för sitt åtagande;

att de upphaltade dikesvallarna ej får läggas
närmare diket kanter än 0.6 meter och ej i
sammanhängande stränga utan med
öppningar der så erfordras för ytvattnets
fria aflopp; i dikesdelen A–B skall ut-
vidgningar af dikesendar ske åt den ärtta
sedan, hvarjemte äfven all dikesjord upplägga
i dennas;–

att något affallsvatten ej får utslippas förr än
det renats genom en särskild vattentås brun;

att årliga rensningar af vattnefloppas skall
verkstäldas; upphamma jordens eller annat,
så att vattnet hindras i sitt lopp skall dock
ditt genast undanskaffas;

att något arbete under allmän väg ej får förr

är anmälan denna inrifvit till vederbörande myndighet;

att förutaget skall anses fullbordadt när det blifvit afsnyddt alla gällhändt af landtbruksingenjören i länet eller denna anvisat;

att förutagets benämning skall vara "Tonlägg mig af mack till N:13 Klagstorps m.fl. hemman af år 1925";

att förrättningsbordnaden skall utgi efter deltagningsmoeniter, men nu om sådande erfordras af sålandens förslyjutas.

Besvärshämnsning.

Är någon missnöjd med åtgärd eller beslut under synefinättningen enligt 10 kgs. vattenlagen eller vill han föra talan emot synemärmens utlåtande, inoffva inom sextio dagar från den dag förrättningen förklarats afslutad sina till Söderbygdens vattendomstol adress Stockholm ställda besvär.-

I besvären skola fullständigt uppgifvas kla-

gandens alla pärtäendes alle skälen der-
tills alle skola vid besvären fogas de hand-
lingar klagandens vill åberopa till stöd för
ändringssökandet.

Sådana besvär skola ingifvas i 3 exemplar

Klagstorp den 2 November 1925

på tjänstens vägnar

Ernst Bergman

Biträdande gode män:

Jöns Larson Jänz Jänszon

BESKRIVNINGS- OCH HÄVDEFÖRTECKNINGSLÄNGD.

Ägofigurernas n:r	Hemmanets nummer och namn, ägarens namn och ägofigurens beskrivning	Åker, tomter och dylikt			Äng och odlingsmark			Summa: Åker, tomter och dylikt			Summa: Äng och odlingsmark			Impedimenter		
		har	ar	kvm.	har	ar	kvm.	har	ar	kvm.	har	ar	kvm.	har	ar	kvm.
	N:13 Klagstorp 3/8 mtl 13'															
	Per Andersson, sök.															
1	åker		32	-												
2	do		40	-					72	-						
	N:3 Klagstorp 115/768 mtl 3 30															
	Per Andersson, sök.															
3	åker		35	-												
4	do		35	-												
5	do		08	50												
6	dike imp								78	50					05	-
	N:3 Klagstorp 3/128 mtl 3 32															
	Per Andersson, sök.															
7	åker		03	50					03	50						
	N:13 Klagstorp 13 5															
	Nils W. Johansson															
8	tomt		14	-												
9a	do		06	50												
b	väg imp								20	50					21	50
	N:3 Klagstorp 3 32															
	Nils W. Johansson.															
10	tomt		07	-												
11a	do		05	-												
b	do imp								12	-					03	-
	N:3 Klagstorp 3 32, 8 30															
	Flytt							1	86	50					29	50

Ägofigurernas n:r	Hemmanets nummer och namn, ägarens namn och ägofigurens beskrivning	Åker, tomter och dylikt			Äng och odlingsmark			Summa: Åker, tomter och dylikt			Summa: Äng och odlingsmark			Impedimenter		
		har	ar	kvm.	har	ar	kvm.	har	ar	kvm.	har	ar	kvm.	har	ar	kvm.
	Tryst							1	86	50					29	50
	Veterinär O. Th. Olsson															
12	tomt		14	-												
13	väg imp								14	-					15	50
	N:3 Klagstorp 20531/90624 mtl 3 33															
	Lars Petrici															
12a	åker imp														26	-
13a	do imp														06	50
14	do imp														26	-
15	do imp														53	-
16	do imp														35	-
17	do imp														30	-
18	do imp														35	-
19	do imp														28	-
20	do imp														08	-
	Trällebergs-Rydsgårds Järnv. A.B.															
21	banvall imp														12	-
	N:3 Klagstorp 3 37															
22	skolplats imp														09	50
	N:3 Klagstorp 5/64 mtl 3 25															
	Ola Andersson															
23	åker imp														24	-
	Tryst							2	00	50				3	38	-

Ägofigurernas n:r	Hemmanets nummer och namn, ägarens namn och ägofigurens beskrivning	Åker, tomter och dylikt			Äng och odlingsmark			Summa: Åker, tomter och dylikt			Summa: Äng och odlingsmark			Impedimenter		
		har	ar	kvm.	har	ar	kvm.	har	ar	kvm.	har	ar	kvm.	har	ar	kvm.
	Fryst							2	00	50				3	38	–
24	åker imp														10	–
25	åker imp														38	–
26	dike imp														18	50
27	väg imp														21	–
	Sma							2	00	50				4	25	50

Klagstorp den 2 november 1921

på tjänstens vägnar

Ernst Bergman

Ägofigurernas n:r	Hemmanets nummer och namn, ägarens namn och ägofigurens beskrivning	Åker, tomter och dylikt			Äng och odlingsmark			Summa						Impedimenter		
								Åker, tomter och dylikt			Äng och odlingsmark					
		har	ar	kvm.	har	ar	kvm.	har	ar	kvm.	har	ar	kvm.	har	ar	kvm.

VÄRDERINGSLÄNGD

Ägofigurens nr	Hemmanets nummer och namn, ägarens namn och ägofigurens beskrivning	Areal har	Areal ar	Areal kv.	Värde par har vid fullständ. torrläggn. Kr.	Före grävningen: Höjdläge grad	Före grävningen: Värde pr hektar Kr.	Före grävningen: Värdet utgör Kr.	Före grävningen: Värdet utgör öre	Efter grävningen: Torrläggningsgrad	Efter grävningen: Värde pr hektar Kr.	Efter grävningen: Värdet utgör Kr.	Efter grävningen: Värdet utgör öre	Förbättringsvärde Kr.	Förbättringsvärde öre	Summa förbättringsvärde Kr.	Summa förbättringsvärde öre
	Nr:13 Klagstorp 3/8 mtl 13																
	Per Andersson, sökt																
1	åker		32	–	4000	0.7	2800	896	–	1	4000	1280	–	384	–		
2	Jo		40	–	4000	0.5	2000	800	–	1	4000	1600	–	800	–		
	Sma		72	–				1696	–			2880	–	1184	–	1184	–
	Nr:3 Klagstorp 115/768 mtl 3 30																
	Per Andersson, sökt.																
3	åker		35	–	4000	0.8	3200	1120	–	1	4000	1400	–	280	–		
4	Jo		35	–	4000	0.5	2000	700	–	1	4000	1400	–	700	–		
5	Jo		08	50	4000	0.4	1600	136	–	1	4000	340	–	204	–		
	Sma		78	50				1956	–			3140	–	1184	–	1184	–
	Nr:3 Klagstorp 3/128 mtl. 3 32																
	Per Andersson, sökt																
7	åker		03	50	4000	0.4	1600	56	–	1	4000	140	–	84	–		
	Sma		03	50				56	–			140	–	84	–	84	–
	Nr:13 Klagstorp 13 5																
	Nils W. Johansson																
8	tomt		14	–	10000	0.5	5000	700	–	1	10000	1400	–	700	–		
9a	Jo		06	50	10000	0.8	8000	520	–	1	10000	650	–	130	–		
	Sma		20	50				1220	–			2050	–	830	–	830	–
	Nr:3 Klagstorp 3 32																
	Nils W. Johansson																
	Tryt															3282	–

Ägofigurernas nr	Hemmanets nummer och namn, ägarens namn och ägofigurens beskrivning	Areal			Värde per har vid fullständ. torrläggn.	Före grävningen				Efter grävningen				Förbättringsvärde		Summa förbättringsvärde	
		har	ar	kv.	Kr.	Höjdlägesgrad	Värde pr hektar Kr.	Värdet utgör Kr.	öre	Torrläggningsgrad	Värde pr hektar Kr.	Värdet utgör Kr.	öre	Kr.	öre	Kr.	öre
	Trpt															3282	-
10	tomt		07	-	10000	0.5	5000	350	-	1	10000	700	-	350	-		
11a	do		05	-	10000	0.8	8000	400	-	1	10000	500	-	100	-		
	Sma		12	-				750	-			1200	-	450	-	450	-
	Nr: 3 Klagstorp 3^{32}, 3^{30}																
	Veterinär O. Th. Olsson																
12	tomt		14	-	10000	0.6	6000	840	-	1	10000	1400	-	560	-		
	Sma		14	-				840	-			1400	-	560	-	560	-
														Summa		4292	-

Klagstorp den 2 november 1921

på Gärdens vägnar

Ernst Bergren

Biträdande gode män:

Jöns Larsson Jäns, Jänssaul

KOSTNADSFÖRSLAG

Läge	Längdm.	Arbete m. m.	antal	à Kronor	Kostnad Kr.	Kostnad öre	Summa Kostnad Kr.	Summa Kostnad öre
		Dikesträckan A-B-C						
0-1+50	150	mjella på lera ö grus kbm	170	0.80	136	-		
0+60-0+67		stensättning i cement kbm	14	5.-	70	-		
		stensättning i botten ö släuter omkring bro kvm	18-	3.-	54	-	260	-
		för ersättning för jord			48	-		
		" " " dikesvallar			22	20	70	20
		för oförutsedda fall m. m.					29	80
				Summa:			360	00
		Beräknad dikning för avdrag						
		Dikesträckan B-D.						
B-D	25	5" cementrör med muffar lm	25	1-	25	-		
		för grävning, rörens läggn. och igenfyllning lm	25	0.50	12	50		
D		intagningsbrunn av betong av 0.5 m. inre diam. med botten 0.5 m. under rörets underkant samt lock av en armerad betongskiva st	1-		40	-		
		äga			2	50	80	00

Klagstorp den 2 November 1925

på tjänstens vägnar:

[illegible]

Läge	Längdm.	Arbete m. m.	antal	à Kronor	Kostnad		Summa Kostnad	
					Kr.	öre	Kr.	öre

GRÄVNINGSLISTA

Dikets beteckning	Avvägningspålens n:r	Längd mellan pålarna	Dikets sidoslänt	Dikets djup	Dikets bottenbredd	Dikets dagbredd	Anm.
Dikessträckan A-B-C							
	0	—	1:1,5	1,50	0,3	4,8	
	+50	50	"	1,40	"	4,5	F.P. = 10,55
	1	50	"	1,30	"	4,2	
	+50	50	"	1,80	"	5,7	
	Sma	150					

Klagstorp den 2 november 1920

pr tjänstens vägnar

[illegible]

Dikets beteckning	Avvägningspålens n:r	Längd mellan pålarna	Dikets				Anm.
			sidoslänt	djup	botten-bredd	dagbredd	

Ersättningsplänge

Hemmanets				Ersättning för jord						Ersättning för vallar					
mtl.	nr.	namnet	Ägarens namn.	ar.	å kronor	Ersättning		Summa ersättning		ar	å kronor	Ersättning		Summa ersättning	
						kr.	öre	kr.	öre			kr.	öre	kr.	öre
45/768	3	Klagtorp	Per Andersson	0.8	40 -	32	-	32	-	2.1	6.-	12	60	12	60
5/64	3	d°	Lars Petrisii	0.4	40 -	16	-	16	-	1.6	6.-	9	60	9	60
			Summa					48	-					22	20

Klagtorp den 2 november 1925

på Fjärdhus vägnar

[illegible]

Kostnadsfördelningslängd.

Hemmanets				Ägarens namn	Förbättringsvärde		Summa Förbättringsvärde		Deltagningsprocent	Dikningskostnad		Förrättningskostnad	
Jordregister	mtl	nr.	namn		kr.	öre	kr.	öre		kr.	öre	kr.	öre
13^{1}	3/8	13	Klagstorp	Per Andersson, sök	1184	-							
3^{30}	115/768	3	do	do do	1184	-							
3^{32}	8/128	3	do	do do	84	-	2452	-	58.21	209	56	160	67
13^{5}		13	do	Nils W. Johansson	830	-							
3^{32}		3	do	do do	450	-	1280	-	30.39	109	40	83	88
3^{30}, 3^{32}		3	do	Veterinär O. th. Olsson			480	-	11.40	41	04	31	46
							4212	-	100:-	360	-	276	01

Klagstorp den 2 november 1921

på Tjänstens vägnar

Erwin Bergman

Bittadande gode män:

Jöns Larsson Jänz, Jänssaal.

Kallelse.

Nedanskrivna sakägare varda härigenom kallade att själva eller genom lagligen befullmäktigade ombud tillstädeskomma vid det sammanträde, som av mig blivit utsatt att hållas å Järnvägshotellet i Klagstorp måndagen den 12 instund. oktober kl.10 f.m.angående av Konungens befallningshavande i länet förordnad syn för uppränsning av floddiket genom och från ägorna till n:r 13 Klagstorp m.fl.hemman uti Klagstorps socken av Vemmenhögs härad och Malmöhus län.

Lund den 28 september 1925.

Ernst Persson

Statens lantbruksingeniör.

Förestående kallelse är mig delgiven, som härmed erkännes:

Klagstorp		Nils Johansson	Nils V. Johansson
do	n:r 3	Lars Petrisi	Lars Petrisi
do	do	Ola Andersson.	
do		Veterinär Th. Olsson.	O. T. Olsson
do		Bergqvist.	J. L. Bergkvist
do		M. Bengtsson.	Magnus Bengtsson
do		Jöns Persson.	Jöns Persson
do		Anders Danielsson	Anders Danielsson
do		Olof Andersson	Olof Andersson
do		Collin.	A. J. Collin

33

Förestående kallelse är mig delgiven, som härmed erkännes:

Klagstorp Fru B. Andersson. Boel Andersson

do Fr. Rasmusson. Anna Rasmusson

Att föreskrivna personer blivit delgivna denna kallelse intyga:

Klagstorp den 2 oktober 1925.

Jökblad. N. Bergelin

Stämningsmän.

Kronor 12:—

Kallelse.

Ordföranden i Vemmenhögs härads vägstyrelse Herr Axel Persson, Bramstorp, varder härigenom kallad att i egenskap av sakägare själv eller genom lagligen befullmäktigat ombud tillstädeskomma vid det sammanträde, som av mig blivit utsatt att hållas å Järnvägshotellet i Klagstorp måndagen den 12 instund. oktober kl. 10 f.m. angående av Konungens befallningshavande i länet förordnad syn för uppränsning av floddiket genom och från n:r 13 Klagstorp m.fl. hemman uti Klagstorps socken av Vemmenhögs härad och Malmöhus län.

Lund den 28 september 1925.

Ernst Ramen

Statens lantbruksingeniör.

Förestående kallelse är mig delgiven, som härmed erkännes:

Bramstorp, Södra Sly den 29/9 1925

Axel Persson

Bevittnas:

....

Får anhålla att ovastående kallelse efter undertecknandet benäget måtte till mig återsändas. Som ovan.

Ernst Ramen

Kallelse.

Trälleborg-Rydsgårds järnvägs A.B.Malmö, vårder härigenom kallat att i egenskap av sakägare själv eller genom lagligen befullmäktigat ombud tillstädeskomma vid det sammanträde, som av mig blivit utsatt att hållas å Järnvägshotellet i Klagstorp måndagen den 12 instund.oktober kl.10 f.m. angående av Konungens befallningshavande i länet förordnad syn för uppränsning av floddiket genom och från n:r 13 Klagstorp m.fl.hemman uti Klagstorps socken av Vemmenhögs härad och Malmöhus län.

Lund den 28 september 1925.

Statens lantbruksingeniör.

Förestående kallelse är oss delgiven, som härmed erkännes:

Malmö den 29 Sept. 1925.

för "Trelleborg-Rydsgårds Jernvägsaktiebolag"

Bevittnas:

Får anhålla att ovanstående kallelse efter undertecknandet benäget måtte till mig återsändas. Som ovan.

Arvodesräkning

för laga syneförrättning för uppränsning av floddiken genom och från n:r 13 Klagstorp m.fl.hemman uti Klagstorps socken av Vemmenhögs härad och Malmöhus län.

upprättad enligt lantbruksingeniörstaxan av den 31/12 1920.

För lösen för förordnandet jämte kommissionsarvode			3:-
" 16 st.kallelser à 50 öre			8:-
" 2 st.sammanträdedagar,den 12/10 & 2/11			24:-
För ägomätning,skala 1:4000:			
" mätningsområdet gränser 1,45 km.à 3:- kr.			4:35
" 11 st.ägofig.åker,medelareal 0,18 har.à 17 öre		1:87	
" 2,005 har. " " " " à 106 "		2:13	
" 20 st.ägofig.imp. " 0,21 " à 5 "		1:-	
" 4,255 har.imp. " " " à 78 "		3:32	8:32
" rubrik,skala m.m.			4:-
För ytavvägning 6,26 har.à 66 öre		4:13	
" 60 punkter à 2 öre		1:20	5:33
" begränsningskurva 1,45 km.à 2,50 kr.			3:63
" längdavvägning och jordundersökningar den 12/9,14/9			12:-
För arealuträkning,skala 1:4000,31 fig.à 5 öre		1:55	
" " " " 6,26 har.à 10 "		0:63	2:18
För ägobeskrivning			1:50
" jordregisters utrönande			6:-
" gradtabell			4:-
" uträkning av värde å ytenhet 11 fig.à 6 öre			0:66
" bestämmande av vär det före och efter,11 fig.à 12 öre			1:32
" profilkartan 0,6 km.à 3:50 kr.			2:10
" sektioner 3 st.à 28 öre		0:84	
" " 10 st.à 17 "		1:70	
" 1 st.underbygnad av brutrumma à 3:- kr.		3:-	5:54
" skalor,rubrik m.m.			3:-
För hydrografisk utredning			2:22
" bestämmande av dimensioner			5:50
" dikenas insättande å kartan			1:10
" grävningstabell			3:-
	Trpt.		110:75

		Trpt. 110:75
För kostnadsberäkning 1km.à 5:- kr.		5:-
därtill 0,1 % av kostnadern a		0:45
" införande av höjdsiffror 60 st.à 1 öre		0:60
" ersättningslängd		2:50
" utlåtande		30:-
E kostnadsfördelningslängd den 31/10		3:-
För kopia av plan- och profilkartan:		
" rubrik, skalor m.m.		7:-
" 31 fig.à 7 öre	2:17	
" 6,26 har.à 14 öre	0:88	3:05
därtill 25 %		0:76
" 60 st.höjdlägestal à2 öre		1:20
" ddiken å plankartan		1:90
" rpofilen 0,6 km.à 6:- kr.		3:60
" tvärsektioner och brotrummor. lika föregående		5:54
därtill 30 %		1:66
För avskrift av handlingar med inbindning		26:50
		203:51
För gode männen		43:-
" kallelsekostnad		12:-
dagsverken		17:50
	Summa kr:	276:01

Den, som med denna räkning icke åtnöjes äger att inom tre månader härefter klander därå genom stämning till Vemmenhögs häradsrätt anställa.

Klagstorp den 2 november 1925

Erik Persson

Att delägarne erhållit ett likalydande exemplar intyga:

Jöns Larsson Jöns Jönsson