

Förslag 2:12

Lottläggning af mark tillhörande

Tullstorp 7/27 m.p. Herminan

i Tullstorp socken af Malmsjöhus län

Lottläggnings

Stålmans lantmät. ingens Tullstorp nr 8
And. PerssonTullstorp nr 9
And. Hansson


P.k. = 10.00

Tullstorp nr 7
And. Persson sk.1/96 mtl. 7¹³25/628 mtl. 7⁹1/96 mtl. 7¹³Tullstorp nr 7
Betty Olsson
25/2112 mtl. 7⁸

25/1056 mtl.

7⁷

Skala 1:4000

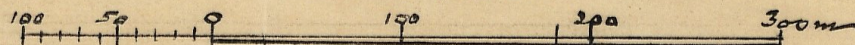

M.N. Nr 001


M

2*1325



Tillhör förslag till torrläggning av mark tillhörande Tullstorps nr 7 m.fl. hemman
uti Tullstorps socken av Malmöhus Län.

Omstedt
Statens lantbruksingenjör.

Förslag till träluta vid utloppet. Sk=1:50



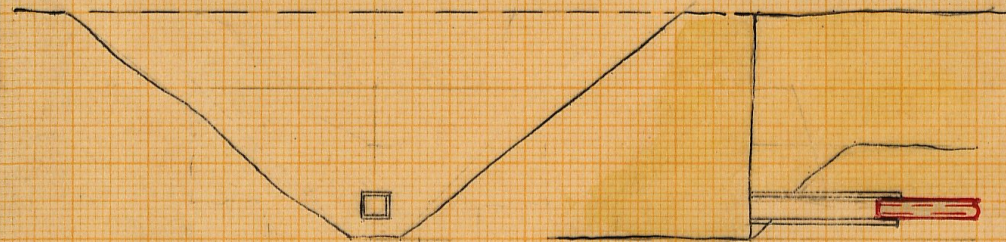


Förslag till brunn. Sk=1:50

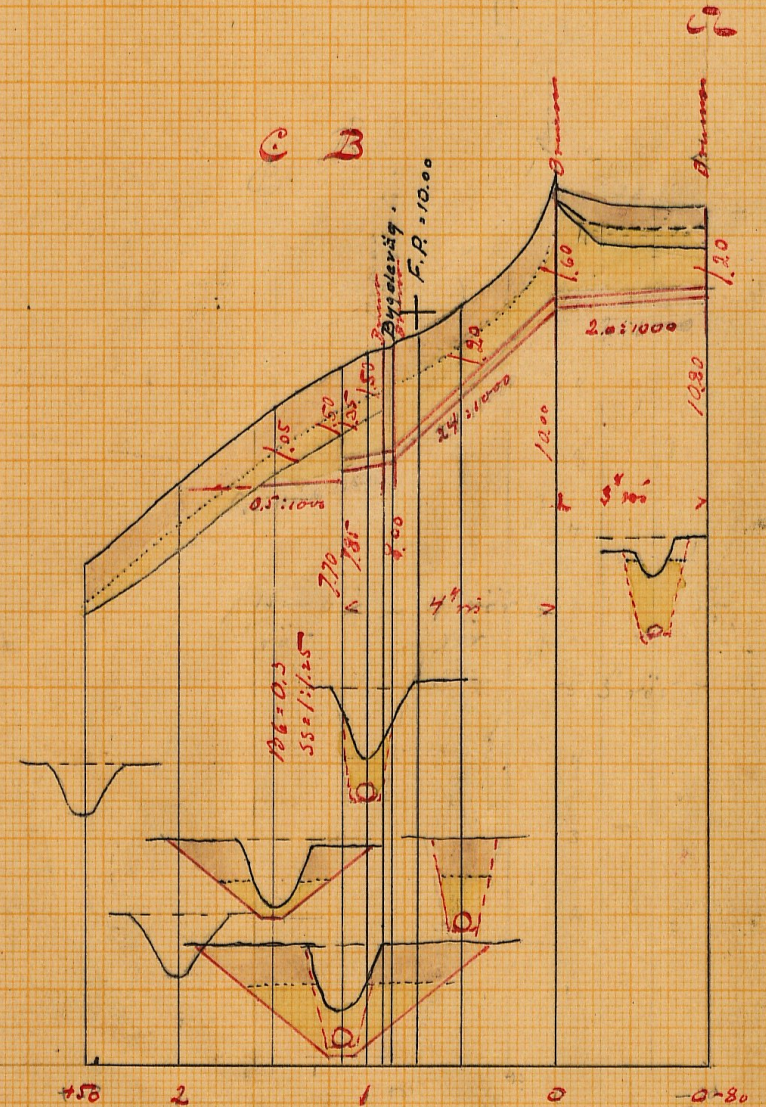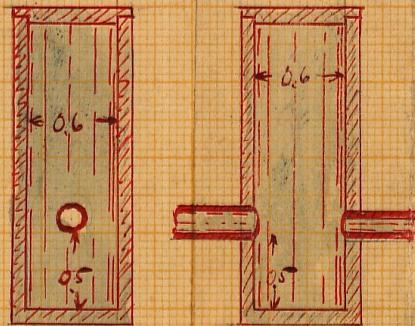


RITN.Nr 002

2*1325

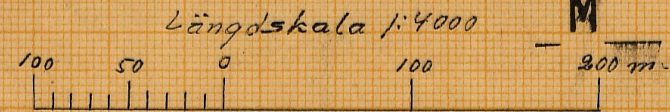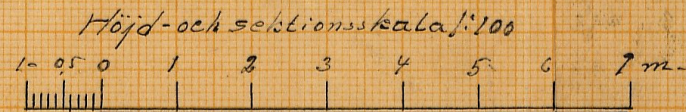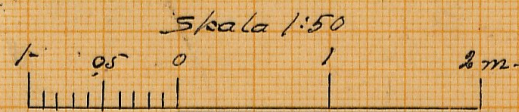


198

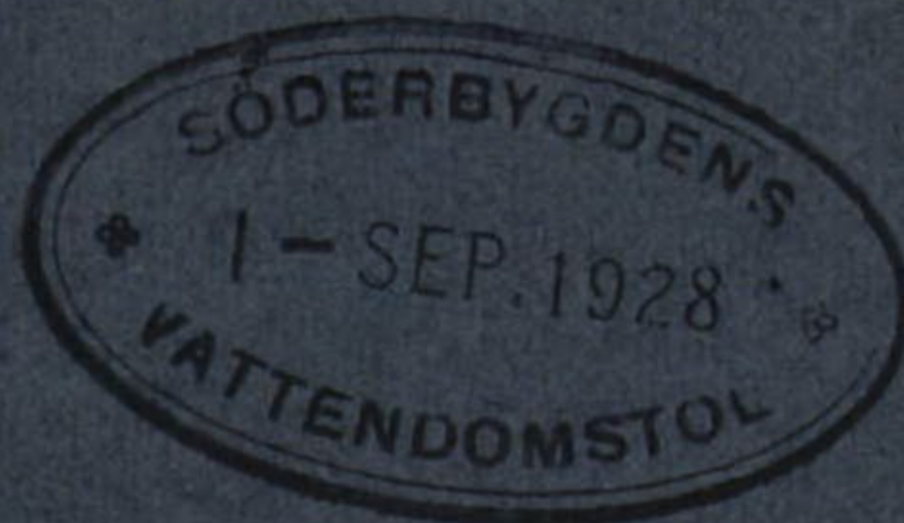

Kungl. Lantbruksstyrelsens
Kulturtekniska byrås arkiv

M 2-1325

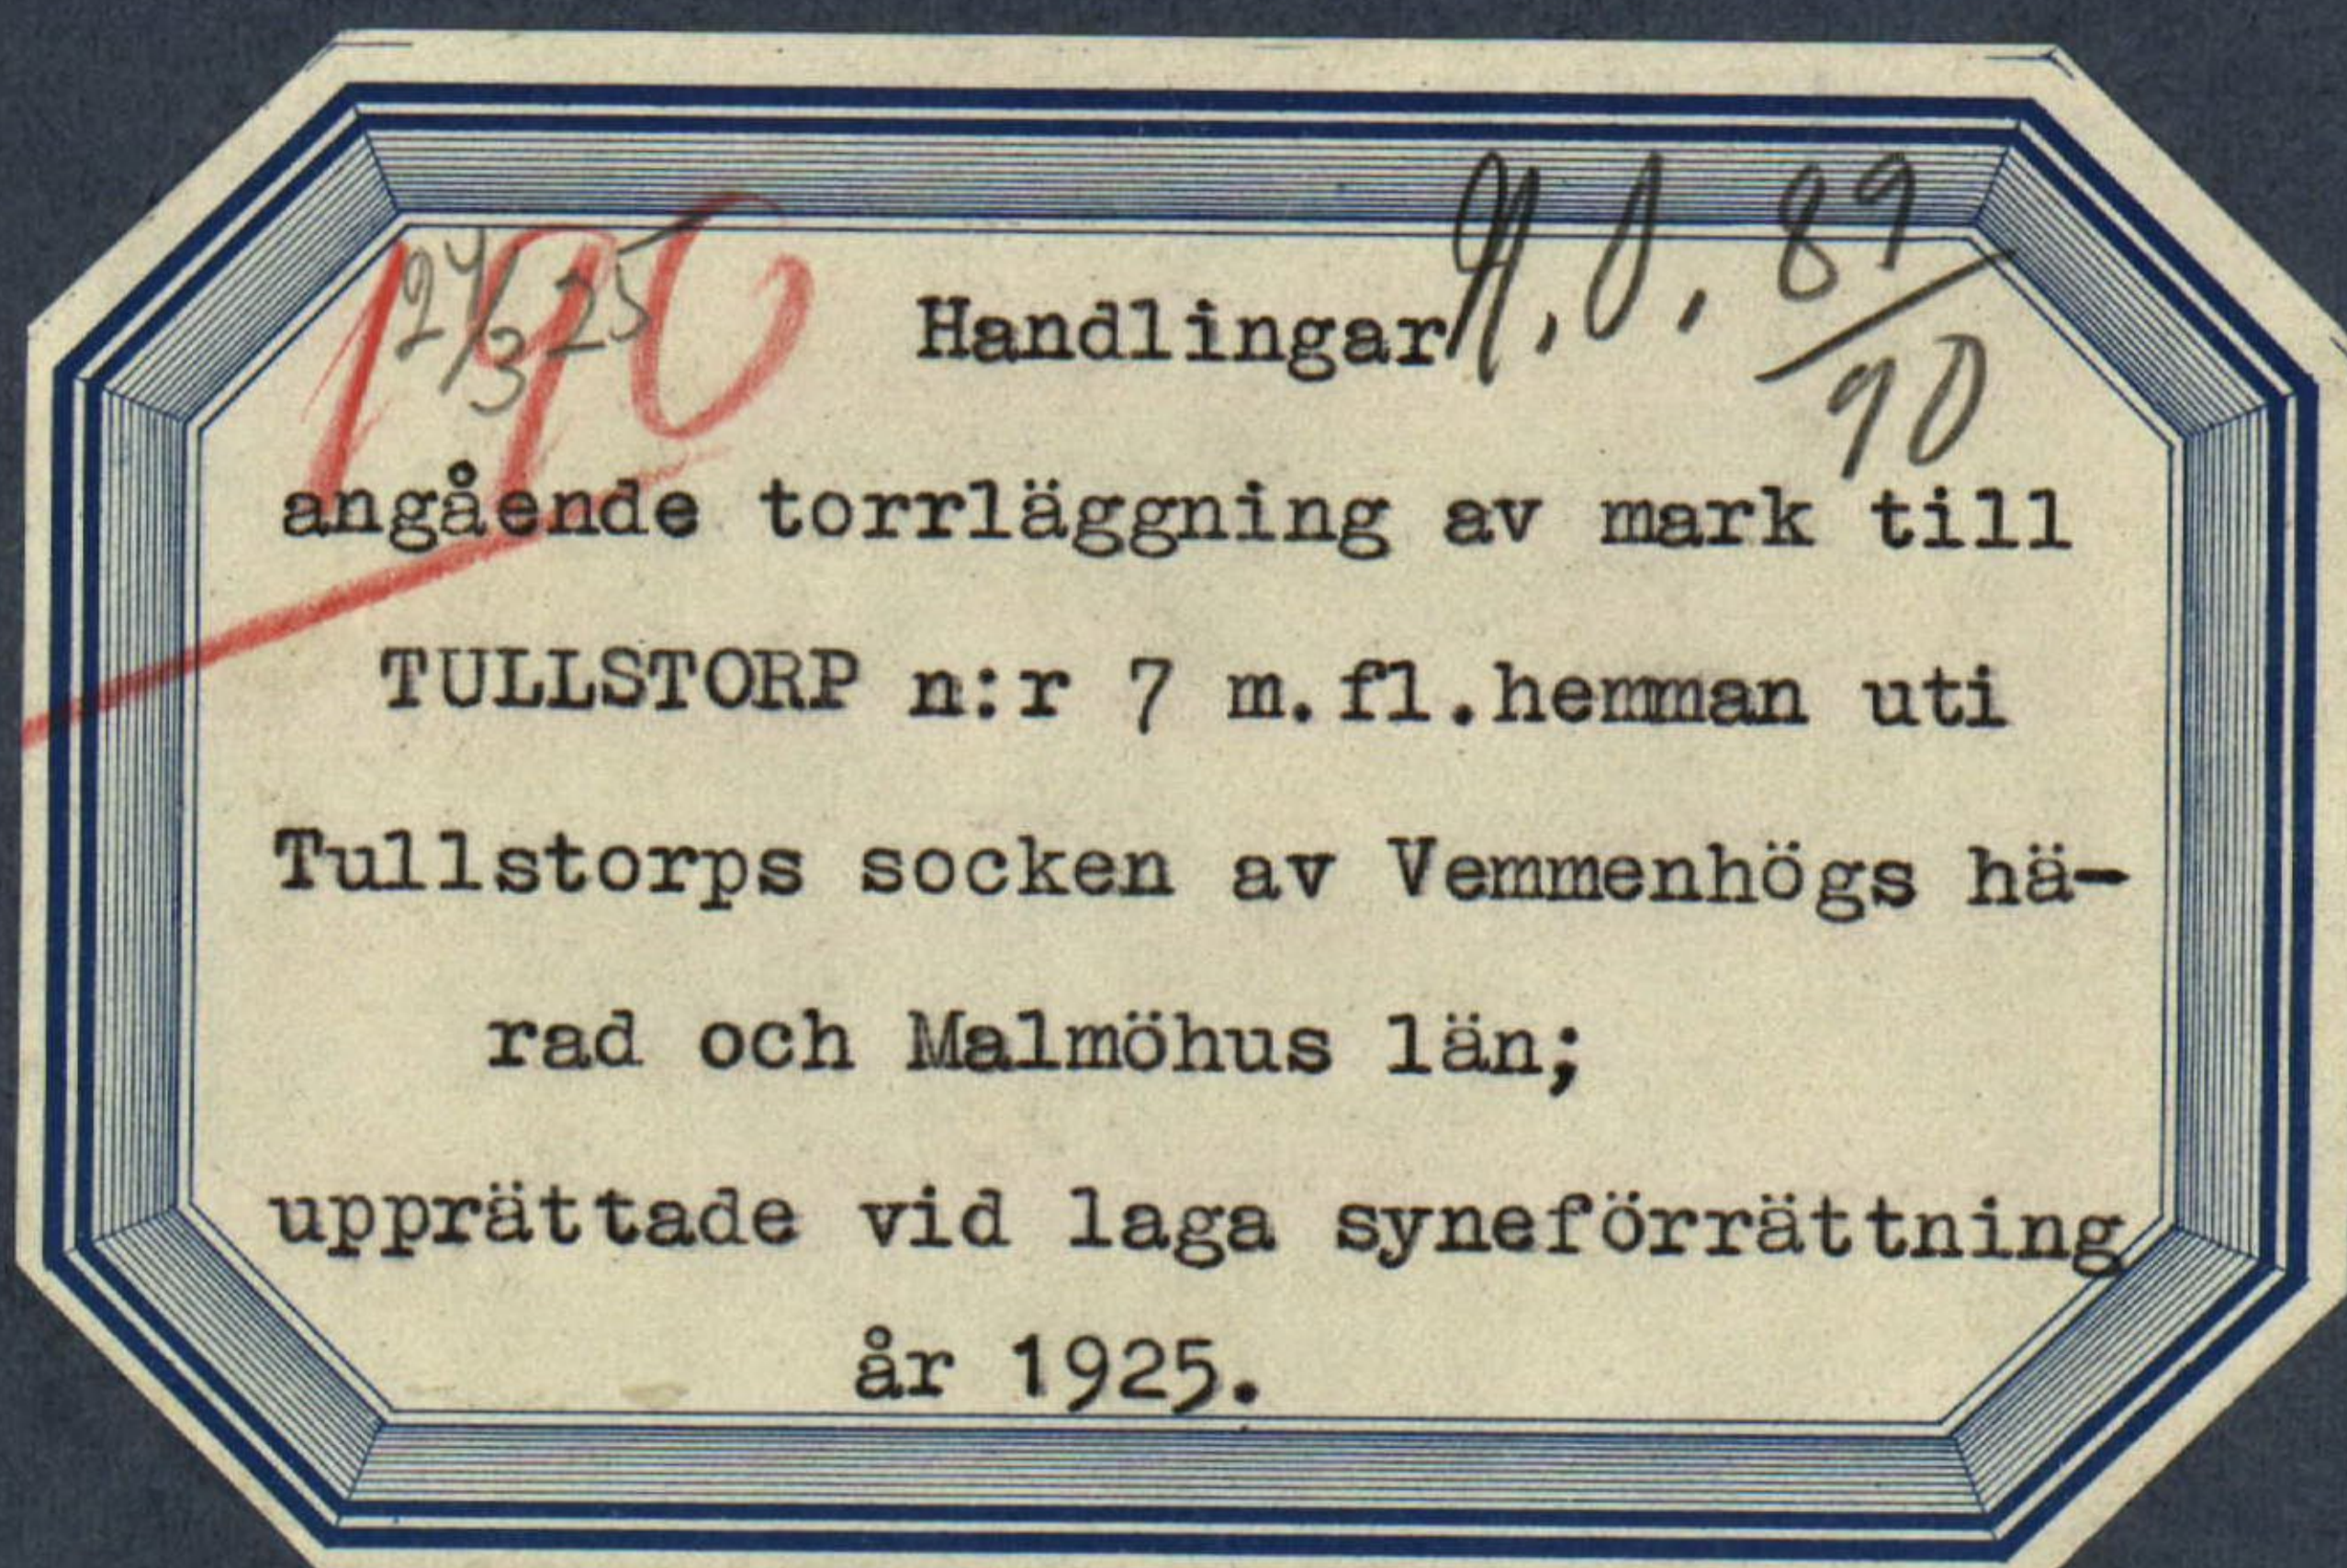

Tomtehallen Trekanten (31) skivna sidor jämte två kartor

1
Protokoll, hållet vid sammankom-

träde angående laga kommittén

om för förslagsområde af mark till

Fjelltorp N:7 m.fl. kommun

År 1925 den 14 oktober intäddes sig en-
delstämman, Valens Landtbrukssingen,
hos Landtbrukaren Anders Pernon i Fjell-
torp N:7 för att på grund af nedan intagna
förordnande handlägg en laga kommitté-
om för förslagsområde af mark till Fjelltorp
N:7 m.fl. kommun och Fjelltorps socken
af kommunerna Härad och Malmsåkers
län; och hade deltagande talare ge-
nom särskilda talningar underlätta om för-
slagsområde förutseende om en dag med an-
ledning hvare af följande personer jämte till
ställskornas:

Länstämman Anders Pernon för N:7 Fjelltorp

och af öfriga talare:

Pelle Alm för N:7 Fjelltorp socken

Gunnar Anders Lennarsson i Torbo och
fjelltorps socken

Anders Hansen för N:9 Fjelltorp

Anders Pernon N:8

2224 Alm N:88 ny N:7

Horn gods near Hansen och Alm.

Bellevue och den svenska Tullstens lilla
 barns flara familjer och saen de flesta
 gannan.

8.1

Det är en mycket utvecklad förordning
 omhändert och den lyckas ena fästa sig B

8.2

På tillfälliga grunder och några gånger
 med ena sig för att man ska se
 manen.

8.2

För att den i ena utvecklad plan
 skall för den vattenledningen omhändert

8.4

Betty alman ^{framled} för att den för B

8.5

För att ena till den vattenledningen
 Ena från vattenledningen och den för
 vatten omhändert ena till den för Betty
 alman ena till den vattenledningen
 den för den vattenledningen.

~~den för den~~ 8.6

På tillfälliga grunder och några gånger
 manen.

8.7

På tillfälliga grunder och några gånger

Är det förbjudet att sälja eller
ha i sin besittning eller i sin
besittning förbehållna rättigheter i
förhållande till andra personer -

8.8

Anders Persson till Färjestaden och Anders
Hansson i H:9 tillstånd att sälja
och ha i sin besittning -

8.9

Enligt näst vidan nämnda är det
förbjudet att sälja eller
ha i sin besittning eller i sin
besittning förbehållna rättigheter i
förhållande till andra personer. Enligt
näst vidan nämnda är det förbjudet
att sälja eller ha i sin besittning
eller i sin besittning förbehållna
rättigheter i förhållande till andra
personer. Enligt näst vidan nämnda
är det förbjudet att sälja eller
ha i sin besittning eller i sin
besittning förbehållna rättigheter i
förhållande till andra personer.

8.10

Enligt näst vidan nämnda är det

förbjudet att sälja eller

ha i sin besittning eller i sin

besittning förbehållna rättigheter i

Ola Swensson Nils Olsson

untämllets sig ätes på samma stället för-
slutna ceremonier och pågående delar
all orkust

Anders Persson ju N:7 Fyllstämp

Mr Billy Allen - 11:7 or around

Savastubhaan Aullen Leimon: Torbo

Conf. James Williams Fullenback Bil A.

Allen Harris Jr. W-9 Trustees

Allen Patten N:8 J

8.11

Forbuden de sellan jeta samantako
egurren karrakien de jolasa.

8.12

afrop. ³sjāndi uttānals. Bil. D.

8:17

Anders Fennius skulle smittas och
förvara bibliotekets handlingar och
härin sams utöfva till sammanhållande
förval af styrelsen.

8:14

Som 9. niger. nuda. faciem ad antilum
 globularem faciem spectans cum som-
 nantibus copulans.



8:15

Classus puerilis explicita et avocata -
manipulanda.

et au lib. San. f. 10
p. 10. 11. 12. 13. 14. 15.
L. 10. 11. 12. 13. 14. 15.

Antidote. 10. 11. 12. 13. 14. 15.

Nils Olsén

Ola L. 10. 11. 12. 13. 14. 15.

Billa

Fullmaket för lantbrukaren Anders Svensson
i Torsbo, Örnarps socken, att min rät och
balan utföra och bevaka vid förrätning
som kommer att hållas för laga värdshöled-
ning a N: 7 i Tullstors socken,

Hållande jag för gilt vad min ombud
härutinnan lagligen gör och låter förrättnen,
Tullstorp den 14/10 1925

Betty Olsson

Bevitnas,

L. M. Persson

H. Persson



7
Pil 23

RESOLUTION.

lantbruksingenjören,
Herr ~~distriktslantmätaren~~ i riddaren E. Berg-


gren ~~distrikt~~ förordnas härigenom att,
därest laga hinder ej möter, i behörig ordning före-
taga den i inneliggande ansökan omförmälda förrätt-
ning.

Malmö i landskansliet den 24 mars 1925.

På länsstyrelsens vägnar:

Sin

Lämningsbrev i Malmåhus län

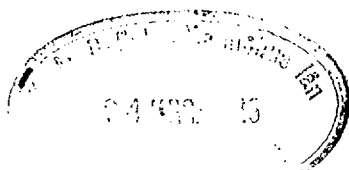

Undertecknad för härmed vörd-
samst anställer om förordnande af veder-
börlig landtbruksinspektör att enligt följande
villkor förutse en länssamfundning af
tullstycken af mack till Tullstopp N:7 m fl.
hvarra till Tullstopp sedan af Warrman-
hög länad.

Tullstopp m. Bedling. An ^{23/3 25} ~~16/10 27~~

Anders Persson

Som jäv emot förrättningen får jag till proto-
koll anförä,

Vid en den 18 januari 1862 fastställd klyf-
ning av hemmanet 10:7 7464 mantal i Tullstons
socken utlades till ett vitt bestämt hemman-
tal ägolott under lit. C, som i hufvudsake
skulle beröras av ifrågakarande vätnarled-
ningsförrättning, uti nämnde lit. C äger
jag underförstådd ägolott som kan komma att
tilldelas 1496 mantal, öfriga ägolott uti lit. C
äges av dels prästens hustru Persson, och dels
Nils Andersson ~~hustru~~, utan att ägolotterna i marken res
emellan lagligen skiftats, mina ägor och ~~för~~
Nils Andersson ~~hustru~~ ej äro genom samjödning, enär de
alltid brukats av samma brukare, och således
ej kan lagligen utlösas i vad mån mina ägor
kommer att beröras av ifrågakarande vätnar-
ledning.

Tullstons d. 14/10 1925

Betty Olsson

Utlåtande af kommunen
 vid den af Kungl. Maj:ts befall-
 ningshärad: Länets pådemon-
 stration anslått förordnad laga-
 kommunaltätningen för försläp-
 ning af mark till Fylltorps N:7
 m. fl. lundman uti Fylltorps socken
 af Wennerbergs härad och
 Malmsåters län.

Öfvervärande försläp. som efter ny-
 gräpning och delvis teckning med en af en mindre
 delar för bättre försläppning af redan allad
 mark i och för höjande af kommunens eld-
 tingsförmåga, är enligt bestämmanden i gällande
 rättslag och annan sedvanlig teckning.

Något laga lundman med försläpp har ej be-
 stämmts.

Den icke allad marken, som försläppas
 bästall af nygräpning har affattats i två
 höjande plankar, öfver bestämning
 lundman befint så bestämd att all den mellan
 denna lundman eller lundman belägen mark, och med
 runda eller förhöjande i försläpp till den
 lagligt ägnad af 1/2 mil.

Den lundman som varit ena har rättslad.

11
Lärts. Lär gunde för omäddets beräkning.

Den i följande ingående vattenkallad man-
ken är till och all beklagligt anse: den
ymvilliga Beräkning och tillförlägg
lärden.

De i närmast förutseende tiden om aktiva ut-
gående och förutseende förutseende län-
net tillförlägg, tillkommet som nämndes att upp-
skatta värdet af den båtstad eller jordsbåt-
ring, som skulle komma att genom öfver-
gående tillkommet som vattenkallad
måden.

Udvid län som nämndes gäll i tillväg-
as sedan den vattenkallad måden län-
laga utvint all den naturliga gallet all be-
klagligt genom jordsbåt och närmast
undermått, län i öfvergående att en vatten-
län, som i län utvint län mest
öfvergående för län län län värd efter följande
utgående under förutseende att den län full-
ständigt län all öfvergående den värd
i värd län.

Måden nuvarande värd län i län
län län län att län värd
efter län län o. v. af jordsbåt gallet

3

Het alle beklaffent alle alle af mællens højd-
læge i forholdet til den forsmættede vatten-
ylen d. v. s. af mællens nuværende vattenslæde.

Mark med sådant højdælge alle der ligger
højt i luften af vattenslæden, eller
tilvæl næsten fæst af fall alle sætning be-
rømt. Der højdælgesmeder 10 — Den an-
des sætning var såvel 10 af hvad den såsom
fulst forlæng frændes brøklige såvel d. v. s. den
is allede observere af detmæssige —


Den mark dermed, som ligger i højt alle den
nu og kan være såvel højt alle der højdælges-
græden 0.

Højdelshuden varieres således mellem 10 alle de
alle de alle Tænkkelles mællens i den stude
der bevarer af mællens højdælge. —

Beværelse mællens værdt efter detmæssige, der
denne værdiering stett under forstærkning af
mællens stude klipa frændes forlæng.

Til alle den mællens, som så og alle, der en re-
duktion af de alle klipavde værdens
stett gennem forlængelsesmeder, villes be-
rømt efter samme meder, som hvad
span beklaffet om højdælgesmeder —

Til fjerde nævnes der værdiering lændes,

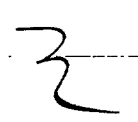

anfalls kann längs des grund für Haus alt-
Eigentumsverhältnisse für die Wohnung alle für alle
mythoraden, man hat ja aber kein en jante-
mit der om en lase allumy für alle en Änderung
af Haus gælle. —

En all den beaktade förhållningen och
symptomerna, målsättning och utvärdering, som
afvägras med ett utmärkt förhållande.

Detta är synnerligen med hänsyn tagen till
 frammanför allt vattenmännens, markägarens be-
 traktningar, jordskattningen och de
 markens förhållanden och ansees som en
 måförlig anordning af riksråden i enlighet med
 vattenlagen. Det har varit en afse-
 nde på att $a = 1/5$ tillägg, och $0 = 4$ tillägg
 $0 + 85 = 5$ tillägg. —

Apinnen har bestämt till 1.0 liter per sekund
 och kan all dimensionen efter Hallen formel
 för vattenhastighet $v = K' / (1 + \frac{1}{2} \frac{\sqrt{R} + \cos R}{2}) \sqrt{R}$ med
 de värden för den "formeln ingående koefficienten
 $K' = 62.5$ —

Efter den besatningsrunden alla med förfrord-
 lig påfästheten skulle således gå på
 vidminnen vara kända
 för de utvalda 0-0 till 3^m, från 0-1 till 4^m

Für den approx. Seitenwärtigen 1/15 - 1/100 an ein baltisches
brüder 0.3 m. mit eiderläufer 1/125 ferner Tierschädel
alle an der brühreide von prima tegeln.

vid. A. O. 0+85 and 0+91 in all the integumentary
of body of 0.6 m. in diameter and bottom
0.5 m. under roots under least least for all the
and lack of any other being ship and also
and near - being of all the -

Nr 1410 - mallee en hatuto med claud zeller
of blackplittolas. —

7) Jorleuss mäs en allman vä. Under den
samma för ej näst alla förtäta för än
annan den insifit. En vedutande
myndighet.

7. Heltäckningen för en närmare anslutning till inkommande
med minskade än att brunnas enligt afvacc-
tinerad beaktning av insatta.

Enligt 9 kap 49 § af vattenlagen skall enätning
 för det syfte som oöfverensstämmighet gäldas med
 fullt värde och förnas den enätningen upp-
 börs i en särskild enätningsplan.

Någon emätning af allsvenskans upplags-
plats och dess öfverflyttning af träden,
och dess kunna användas som jorderbiller-
Någon afskrift enligt 11 kap. 95 § af vattenlagen



hvilken afgift icke skulle uppgå till tio kronor,
 skall icke erläggas.

Enligt 7 kap 21 § af vattenlagen skall all mark,
 för hvilken dikningsen snuffi beträffar utgöras
 en samfällighet. -

Jämlikt förordningen 10 kap 62 § af vatten-
 lagen för kommunerna angående förvärfvande
 förslag vidare beaktas.

att det skall, om såhanda vid fullfölja sin
 talan, utformas i fullständigt afmunttän-
 nelse med afmunttens förslag som nag-
 rans skall följas vid allmän utfrågning,
 såväl med hänsyn till plan som profil-
 ritningen;

att alldeles när påbörjas för fort denna
 föraktning varmit laga luft och skall
 vara afslutad inom två år därefter;

att kontraktet för en mindre dikningsen an-
 framtida underhåll i afmunttän-
 nelse med biträdnade förslag skall af all-
 ägarens gäldas efter två års och en be-
 traktad eller förbättringsvärde, vilken
 återförmas som utlagsskatt
 i Kontraktets utlagsskattplan;

att alldeles skall i offentlig auktion

eller genom inflyande af andra af
 Lammars till utfrående af den minsta
 bindande, hvilken detsamma gäfs till
 sig och med hvilken Kustaler skall upp-
 rättas i enlighet med bestämmelserna
 i detta utlåtande och detsamma händelse
 handlingar och beaktar; emellertid
 för hvar som sälls gällande borgen
 för sitt utfrående;

att där om detsamma skall utfrågas till lika del
 i hvarje sida, hvarjehanda af den detsamma
 uppläggas till hvarjehanda i hvarje;

att detsamma skall af sig ligga närmast han-
 den an O. m. och i sammanhängande
 ställen eller med ännu för öfverallt
 af sig flösa;

att rannar af buren och aflägsna ställen
 skall i hvarje utlåtande;

att detsamma af sig tillas med god för-
 an ländskhetens. Läst eller detsamma
 detsamma detsamma lännet till mullerpar-
 de;

att förstås beaktas under vasa till
 lännet af mark till tilläggs N: 7 af
 år 1925 "

att förädlingskorvallen skall utgå efter
 samma gundur, som gälla för öfveringen,
 men nu om si skulle afseas af sålen-
 den förskjutet;

att förädlare skall anses fullbordade när
 de blifvit afrenade och soelluade af
 förvaltnings Gärningsmännen.

Besvärshänvisning

Om någon minnig och åtgärd el-
 ler beslut under senare förordningen utlöst
 10 kap vattenlagen eller vid han för en
 talan emot enemännens uttalande,
 insjefen inom sextio dagar från den dag
 förordningen förklarats afslutad sända till
 Länsstyrelsens vattenkommission och Länsstyrelsen
 ställa besvär. —

I besvär skola fullkomligt upptäckt
 klaganden alla påståenden och skäl
 därtill och skat id besvär fogas de hans
 länga klaganden vid åberopa till stöd

—

fr' ändringsförslaget -

Således besvaras skola utspas i 3 exemp-
lar. -

Föreläsning den 26 november 1921.

fr' Gärningsvårnar

OrdningsRätt

Attärande gude män:

Nils Olsson

Olav Jönsson

BESKRIVNING OCH HÄVDEFÖRTECKNINGSLÄNGD

20

Ägoförnamn nr	Hemmanets nummer och namn, ägarens namn och ägoförnamnets beskrivning	Åker, tomter och dylikt			Äng och od- lingsmark			Summa						Impedi- menter		
		har	ar	kvm.	har	ar	kvm.	har	ar	kvm.	har	ar	kvm.	har	ar	kvm.
	<u>1/44 mlt. Tullstorp 7 av 7¹⁶</u>															
	<u>Anders Persson. sök.</u>															
1	tomt			07 50												
2	åker			30 -												
3	se			21 -												
4	se			13 50				72 -								
	<u>Tullstorp N: 7¹⁴</u>															
	<u>Betty Olsson.</u>															
5	åker			14 -												
6	se			30 -												
7	åker			04 -												
8	se			01 -				49 -								
	<u>Tullstorp 7¹⁶</u>															
	<u>1/288 mlt. Nils Andersson - Betty Olsson 1/96 mlt.</u>															
9	åker			06 -												
10	se			19 -												
11	se			08 -												
12	väg imp.							33 -						06 -		
	<u>Tullstorp N: 8</u>															
	<u>Anders Persson.</u>															
	<u>Expt.</u>							1 54 -						06 -		

VÄRDERINGSLÄNGD


Lagnummer 17	Hemmanets nummer och namn, ägarens namn och ägofigurens beskrivning	Areal			Värde per har vid fullständ. torrlägg.	Före grävningen				Efter grävningen				Förbättringsvärde		Summa förbättringsvärde	
						Höjdlägsgrad	Värde pr hektar	Värdet utgör		Torrlägsningsgrad	Värde pr hektar	Värdet utgör					
		har	ar	kv.				Kr.	Kr.			öre	Kr.	öre	Kr.	öre	Kr.
	<u>1/4 mth. Tullstorp 7 ar 7¹⁶</u>																
	<u>Anders Persson, äk.</u>																
1	font.	07	50		3000	0.6	1800	135	-	1	3000	225	-	90	-		
2	åker	30	-		2800	0.5	1400	420	-	1	2800	840	-	420	-		
3	se	21	-		2800	0.4	1120	235	20	1	2800	588	-	352	80		
4	se	13	50		2800	0.1	280	37	80	0.8	2240	302	40	264	60		
	<u>Sum.</u>	72	-					828	-			1955	40	1127	40	1127	40
	<u>Tullstorp nr: 7¹⁴</u>																
	<u>Betty Olsson.</u>																
5	åker	14	-		2800	0.3	840	117	60	1	2800	392	-	274	40		
6	se	30	-		2800	0.8	2240	672	-	1	2800	840	-	168	-		
7	se	04	-		2800	0.9	2520	100	80	1	2800	112	-	11	20		
8	se	01	-		2800	0.5	1400	14	-	1	2800	28	-	14	-		
	<u>Sum.</u>	49	-					904	40			1372	-	467	60	467	60
	<u>Tullstorp nr: 7¹⁶</u>																
	<u>Nils Andersson & Betty Olsson.</u>																
15	åker	02	50		2800	0.8	2240	56	-	1	2800	70	-	14	-		
16	se	11	-		2800	0.7	1960	215	60	1	2800	308	-	92	40		
	<u>Sum.</u>	13	50					271	60			378	-	106	40	106	40
	<u>Tullstorp 7¹⁶</u>																
	<u>1/8 mth. Nils Andersson & Betty Olsson.</u>																
9	åker	06	-		2800	0.5	1400	84	-	1	2800	168	-	84	-		
10	se	19	-		2800	0.6	1680	319	20	1	2800	532	-	212	80		
11	se	08	-		2800	0.8	2240	179	20	1	2800	224	-	44	80		
	<u>Tryck.</u>	33	-					582	40			924	-	341	60	1701	40

[illegible]

L ä g e	Längdm.	Arbete m. m.	antal	å Kronor	Kostnad		Summa Kostnad	
					Kr.	öre	Kr.	öre
		Dikessträckan A-B-C.						
A - 0	80	3" tegelrör st	275	200/1000	55	-		
		grävning, rörens läggning & höljn lm	80	0.50	40	-		
0 - 1+15	115	4" tegelrör st	400	250/1000	100	-		
		grävning, rörens läggning & höljn lm	115	0.60	69	-		
A, 0, 0+85, 0+91		bunnar av betong med inre diam. 0.6 meter och botten 0.5 m. under rörets underkant samt försedda med lock av armerade betongskivor med falsar & något kupig översida st	4	40	160	-		
1+15		trätuta st	1	5.-	5	-		
1+15 - 1+60	45	grävning av mylla på lera, m ³	90	0.50	45	-		
0+85 - 0+91		försvarad grävning under väg för jordensättningar			10	-	484	-
		" oförutsedda fall m.m.					33	60
	240						52	40
					Summa		570	-
		Fulldag den 26 nov 1921						
		pi Gäuleus värmes						
		Omströmning						

[illegible]

[illegible]

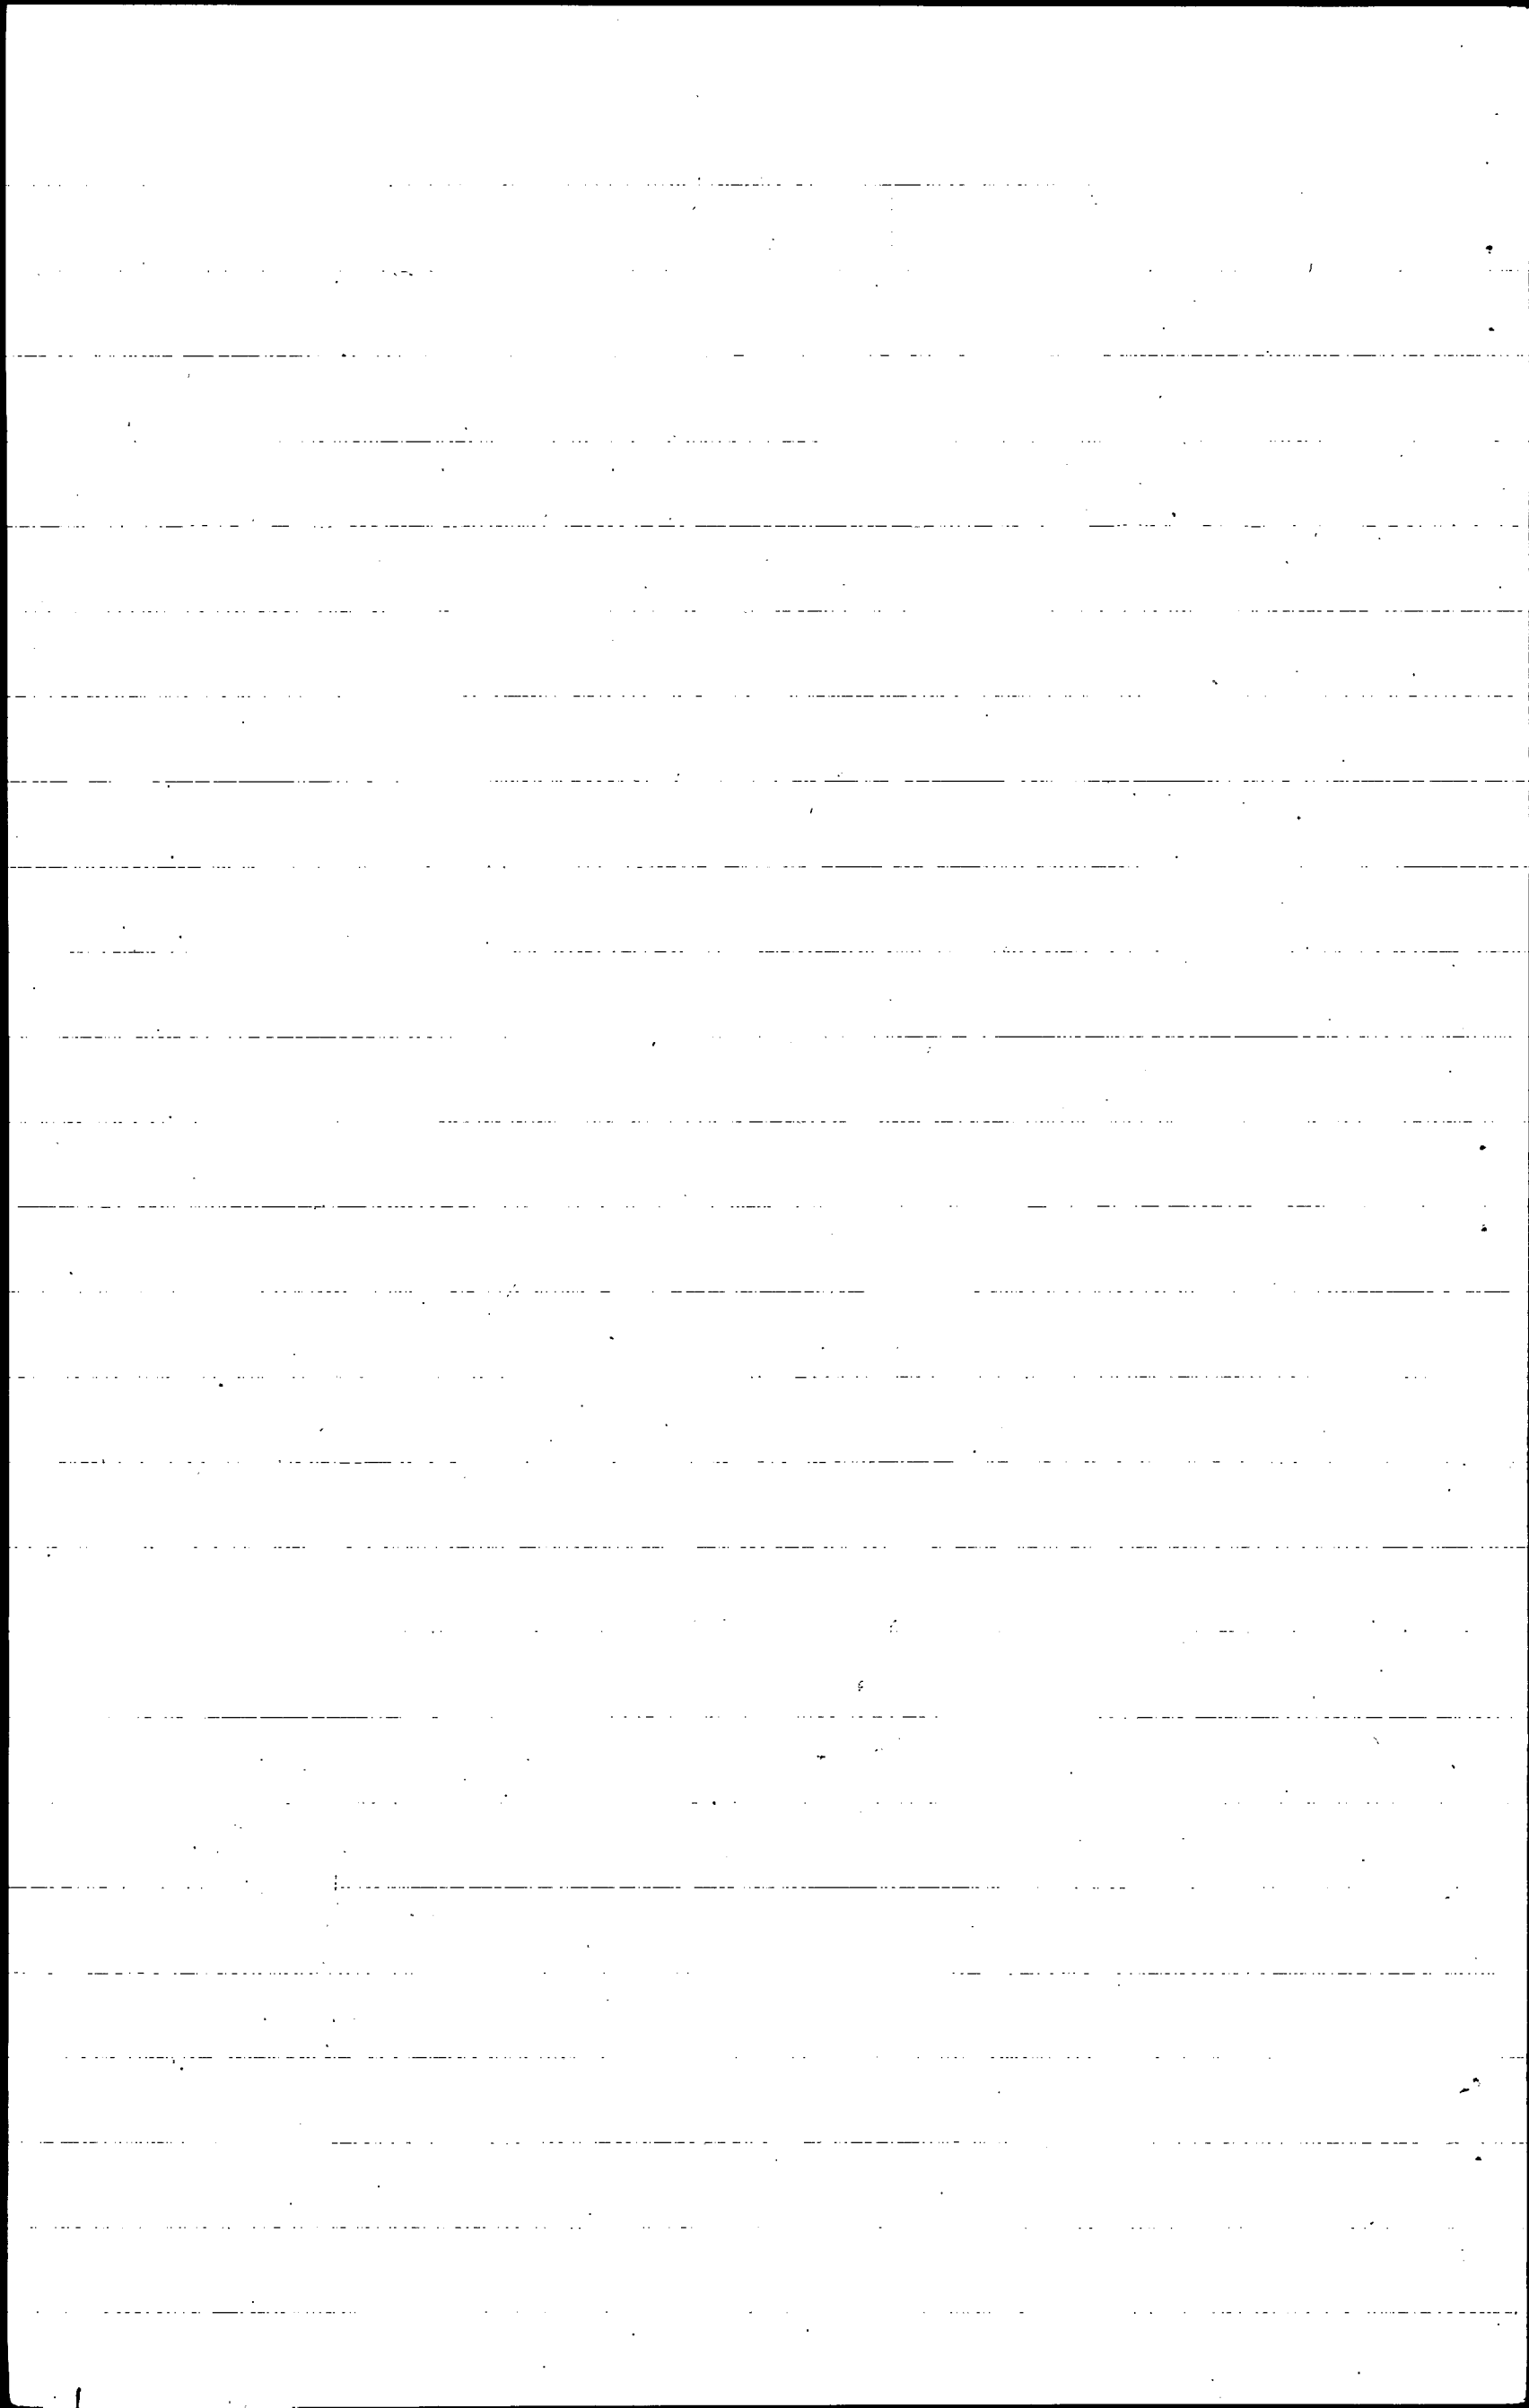

Kostradsfördelningslängd.

Hemmanets				Ägarans namn	Förädlingsvärde		Belägningsprocent.	Bilningskostnad		Förädlingskostnad	
Fördelingsregister	mth.	nr.	namn		kr.	öre		kr.	öre	kr.	öre
av 7/16	1/144	7	Tullstorp.	And. Persson, sök.	1127	40	52.80	300	96	125	30
7/14		7	do	Betty Olsson.	467	60	21.90	124	83	57	97
7/16		7	do	Nils Andersson & Betty Olsson.	106	40	4.98	28	38	11	82
7/16		7	do	Nils Andersson & Betty Olsson.	341	60	16.-	91	20	37	97
		8	do	And. Persson	30	80	1.44	8	21	3	42
		9	do	And. Hansson.	61	60	2.88	16	42	6	83
Summa.					2,135	40	100.-	570	-	237	31

Tullstorp den 26 nov. 1925

på Gästgärdet värmes

konst. Perren

Biträdande gästgärdsmän:

Nils Olsson

Ma Lovenberg

Kallelse.

Nedanskrivna sakägare varda härigenom kallade att själva eller genom lagligen befullmäktigade ombud tillstädeskomma vid det sammanträde, som av mig blivit utsatt att hållas hos lantbrukaren Anders Persson, Tullstorp n:r 7, onsdagen den 14 instund.oktober kl.10 f.m.angående av Konungens befallningshavande i länet förordnad syn för torrläggning av mark till Tullstorp n:r 7 m.fl.hemman uti Tullstorps socken av Vemmenhögs härad och Malmöhus län.

Lund den 28 september 1925.

Anders Persson

Statens lantbr.ingeniör.

Förestående kallelse är mig delgiven, som härmed erkännes:

Tullstorp n:r 8

Anders Persson.

Anders Persson

do n:r 9

Anders Hansson

Anders Hansson

do n:r 7

Betty Olsson.

Betty Olsson

Att ovanskrivna personer blivit delgivna denna kallelse intyga:

Ovanstående manteeckningar

Magnus Andersson

Bevittnas

Nils Lundh

Kallelse.

Ordf. i Vemmenhögs härads vägstyrelse Herr Axel Persson, Bramstorp,
varder härigeom kallad att, i egenskap av sakägare, själv eller genom
lagligen befullmäktigat ombud tillstädeskomma vid det sammanträde, som
av mig blivit utsatt att hållas hos lantbrukaren Anders Persson, Tullstorp
n:r 7 onsdagen den 14 instund. oktober kl. 10 f.m. angående av Konungens
befallningshavande i länet förordnad syn för torrläggning av mark
till Tullstorp n:r 7 m. fl. hemman uti Tullstorps socken av Vemmenhögs härad
och Malmöhus län.

Lund den 28 september 1925.

Brun Persson

Statens lantbruksingeniör.

Förestående kallelse är mig delgiven, som härmed erkännes:

Bramstorp, Länshög den 29/9 1925
Åll Persson

Bevittnaå:

.....

.....

Får anhålla att ovanstående kallelse efter undertecknandet benäget
måtte till mig återsändas. Som ovan.

Brun Persson

Arvodesräkning

för laga syneförrättning för torrläggning av mark till Tullstorp n:7
m.fl.hemman uti Tullstorps socken av Venmenhögs härad av Malmöhus län;
upprättad enligt lantbruksingeniärstaxan av den 31/12 1920.

För lösen för förordnandet jämte kommissionsarvode	3:-
" 7 sta.kallelser à 50 öre	3:50
" 2 st.sammanträdesdagar, den 14/10 & 26/11	24:-

För ägomätning, skala 1:4000:

" mätningssområdets gränser 0,6 km.à 3:- kr.	1:80
" 15 st.ägofig.åker, medelareal 0,12 har.à 5 öre	0:75
" 1,84 har. " " " " à 202 "	3:72
" 2 st.ägofig.imp. " 0,07 " à 5 "	0:10
" 0,14 har.imp. " " " à 78 "	<u>0:11</u> 4:68
" rubrik, skala m.m.	4:-

För ytavvägning 1,98 har.à 66 öre	1:31
" 40 punkter à 2 öre	<u>0:80</u> 2:11
" begränsningskurva 0,6 km.à 2:50 kr.	1:50
" längdavvägning och jordundersökningar	3:-

För arealuträkning, skala 1:4000, 17 fig.à 5 öre	0:85
" " " " 1,98 har.à 10 "	<u>0:20</u> 1:05

För ägobeskrivning	1:50
" jordregisters utrönande	6:-
" gradtabell	4:-
" uträkning av värde å ytenhet 15 fig.à 6 öre	0:90
" bestämmande av värdet före och efter, 15 fig. à 12 öre	1:80
" profilkartan 0,5 km.à 3:50 kr.	1:75
" sektioner 5 st.à 28 öre	1:40
" " 2 st.à 17 "	0:34
" 1 st.brunn & 1 st.omurning à 3:- kr.	<u>6:-</u> 7:74
" skalor, rubrik m.m.	3:-

För hydrografisk utredning	2:-
" bestämmande av dimensioner	6:-
" dikenas insättande å kartan	1:21
" grävningstabell	<u>3:-</u>

Trpt. 87:54

För kostnadsberäkning	4:50
därtill 0,1 % av kostnaderna	0:57
" införande av höjdsiffror 40 st. 1 öre	0:40
" ersättningslängd	2:-
" utlåtande	30:-
" kostnadsfördelningslängd	3:-

För kopia av plan- och profilkartan:

" rubrik, skalor m.m.	7:-
" 17 fig. à 7 öre	1:19
" 1,98 har. à 14 öre	<u>0:28</u> 1:47
därtill 25 %	0:37
" 40 st. höjdlägestal à 2 öre	0:80
" diken å plankartan	2:10
" profilen 0,5 km. à 6:- kr.	3:-
" tvärsektioner och brötrummor lika föregående	7:74
därtill 30 %	2:32

För avskrift av handlingar med inbindning 22:-

174:81

För gode män 54:- | " kallelsekostnad 3:50 | " dagsverken 5:- |Summa: 237:31

Den, som med denna räkning icke åtnöjes, äger att inom tre månader
härefter klander därå genom stämning till Vemmenhögs häradsrätt
anställa.

Tullstorp den 26 november 1925

Ernst Persson

Att delägarna erhållit ett lika lydande exemplar intyga:

*Nils Olsfor**Ola Svensson*