


Tillhör förslag till torrläggning av mark till Öremmenhögnr 1 m.fl. hemman uti Öremmenhögs socken
av Vemmenhögs härad och Malmöhus län; upprättat vid laga syneförrättningar 1926 av


Kenneth Engman

Statens lantbruksingenjör.


Förslag till ombyggnad av landsvägsbron vid 0+79. Sk. = 1:50

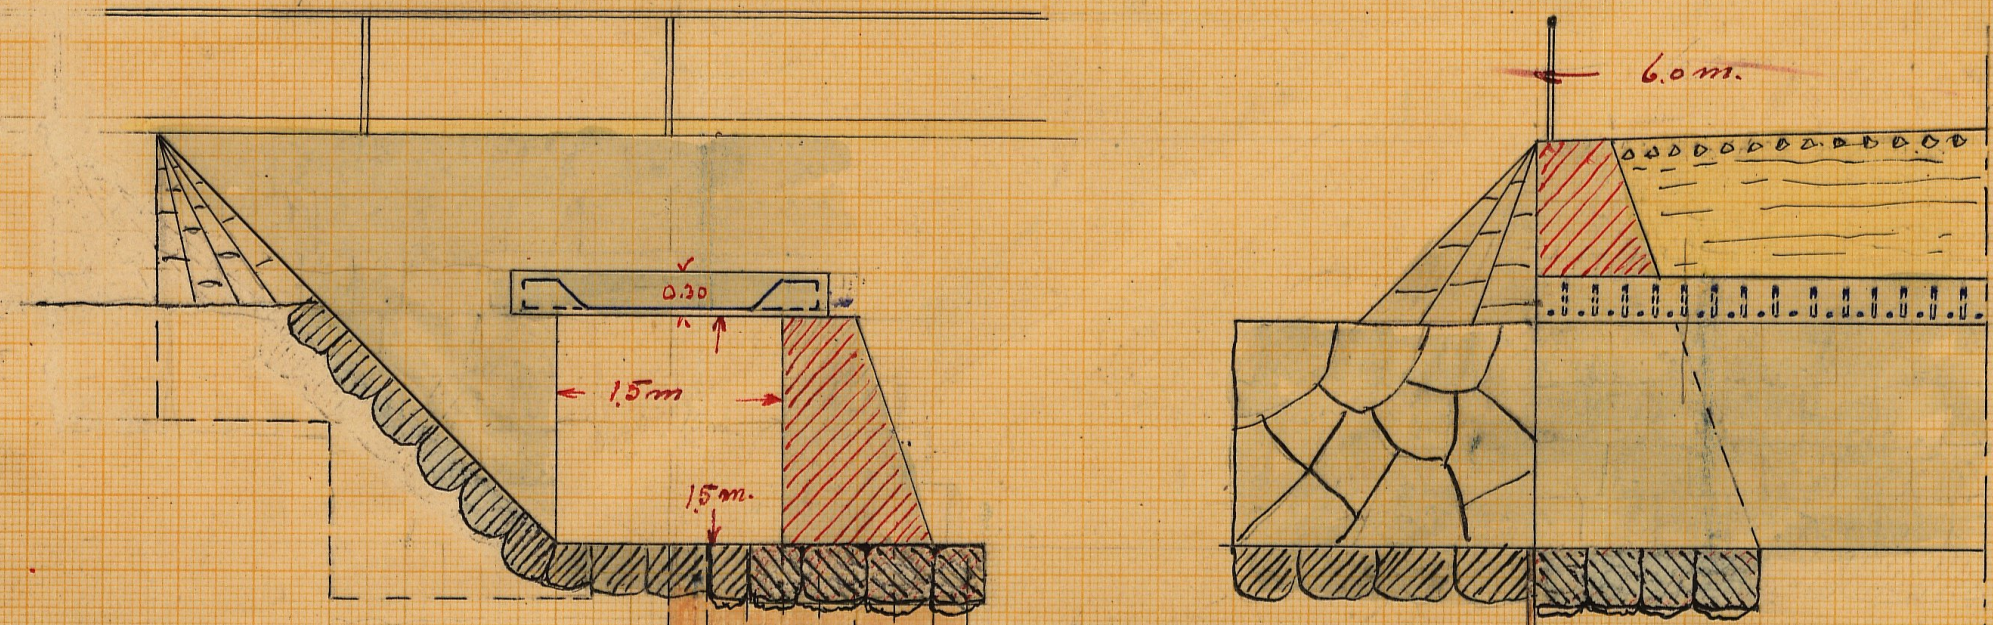

Förslag till ombyggnad av egovägsbron vid 10. Sk. = 1:50

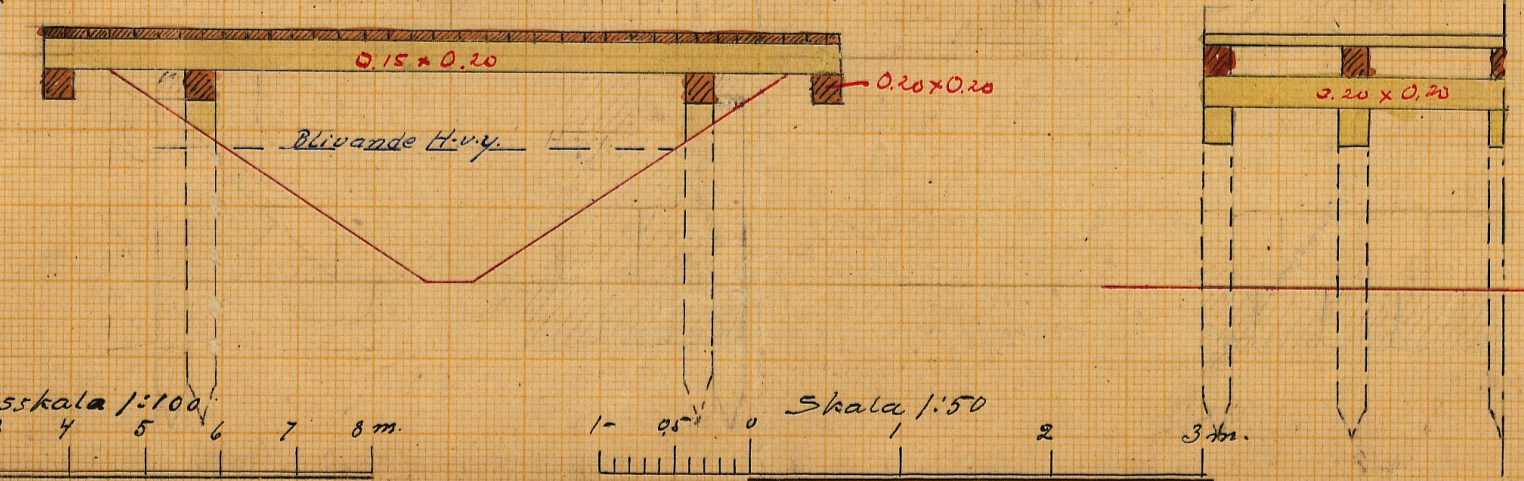

2.

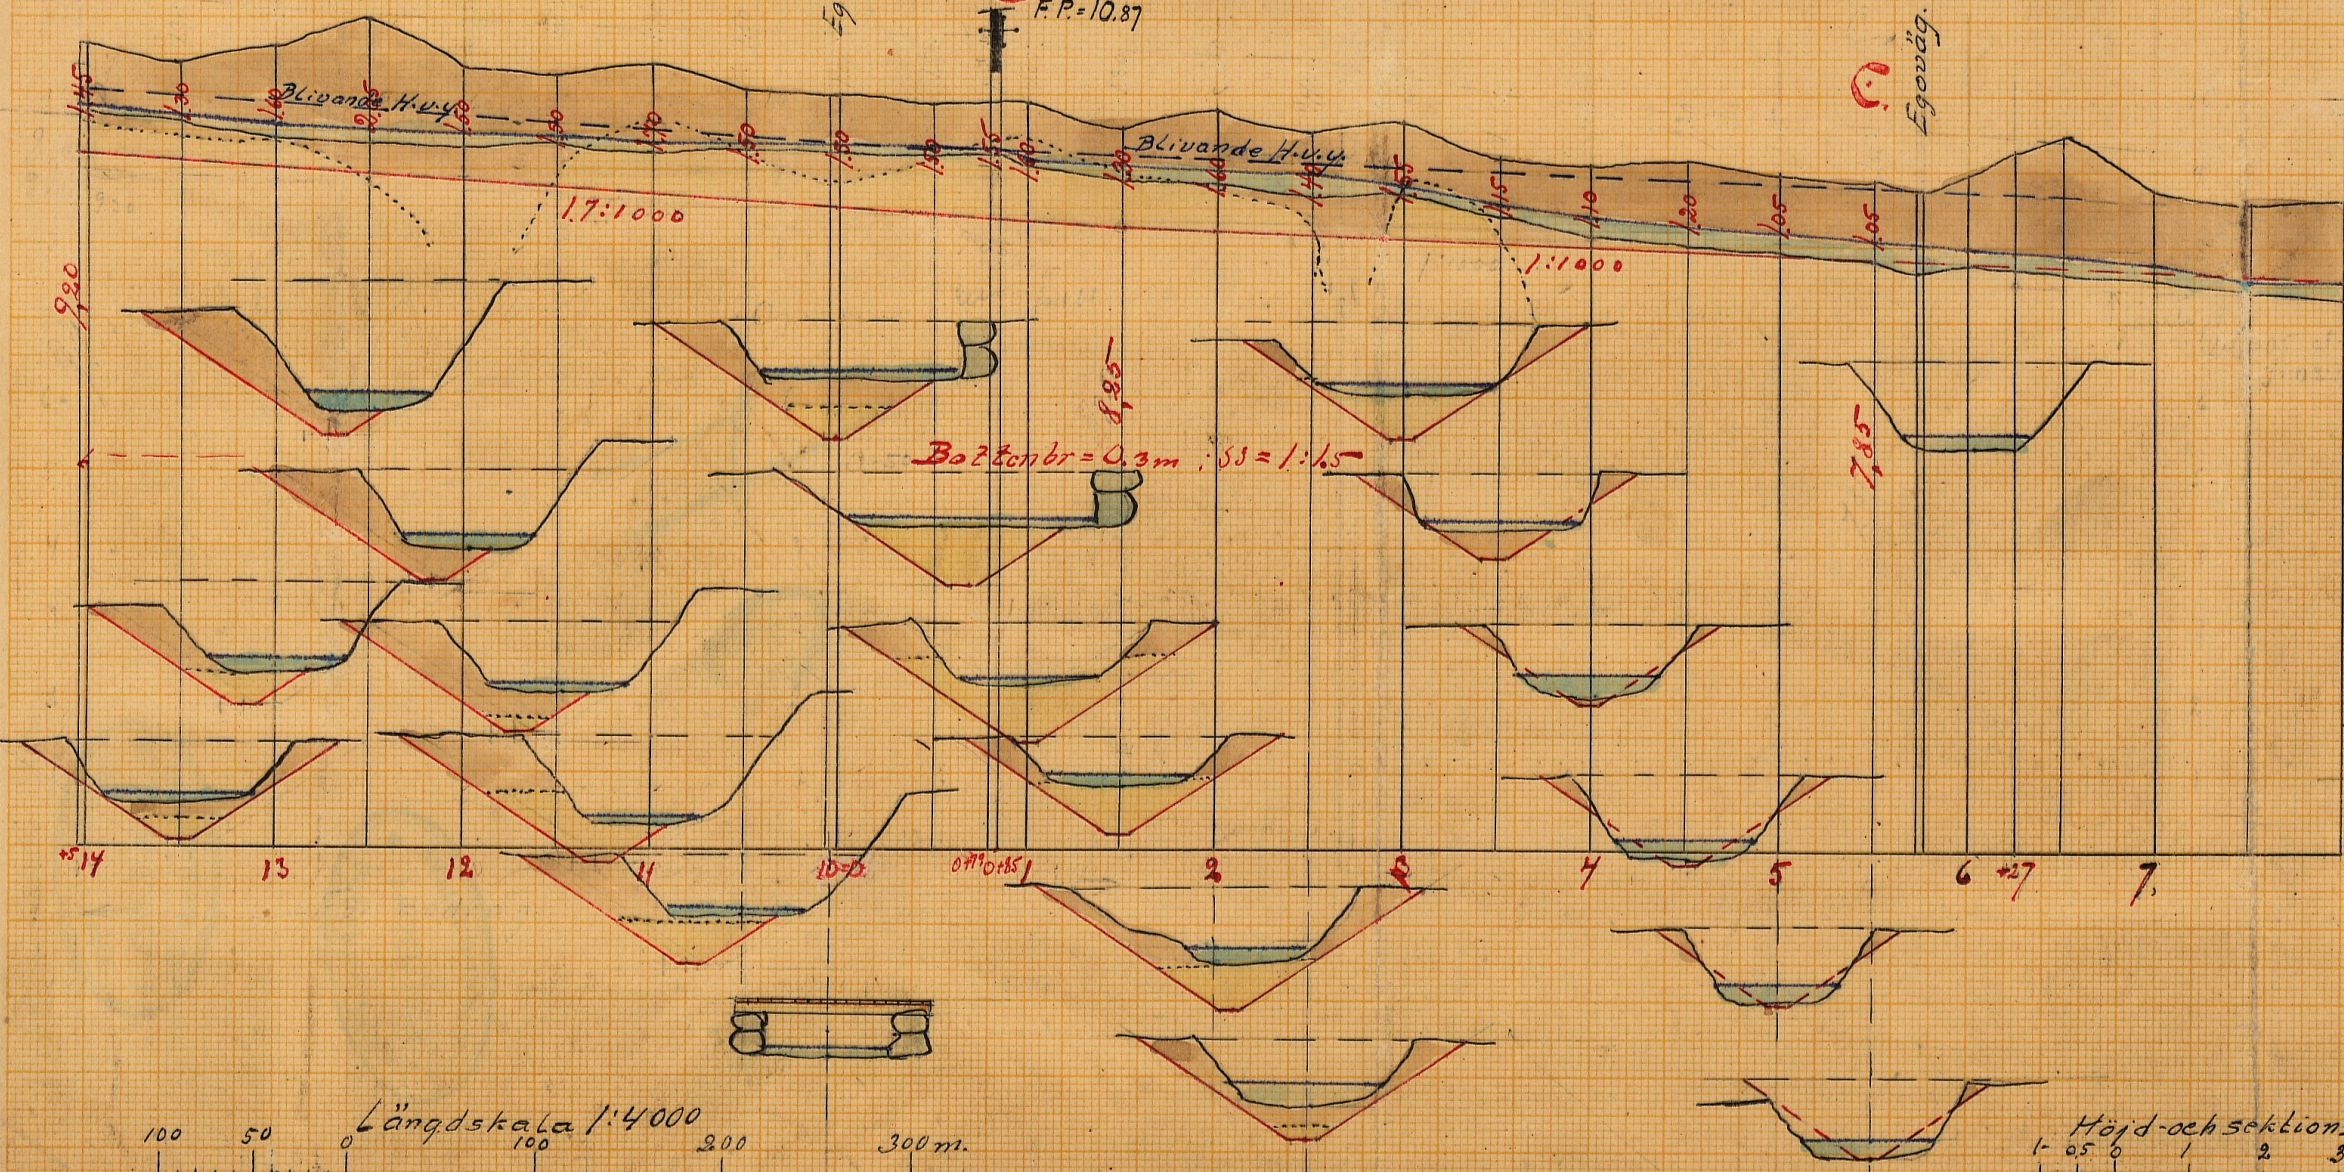


Längdskala 1:4000

Höjd- och sektionsskala 1:100

Skala 1:50


RITN. Nr 002

M 2*1337

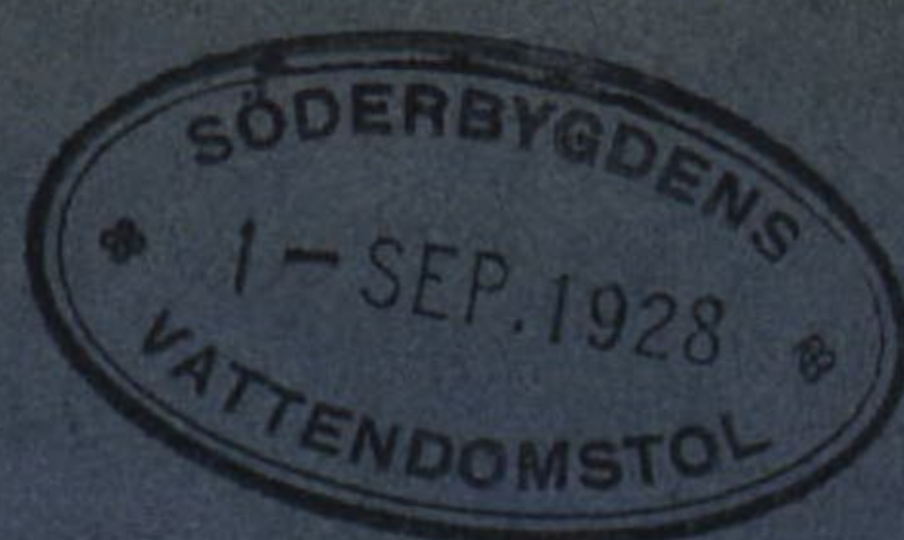

Kungl. Lantbruksstyrelsens
Kulturtekniska byrås arkiv

M 2*1337

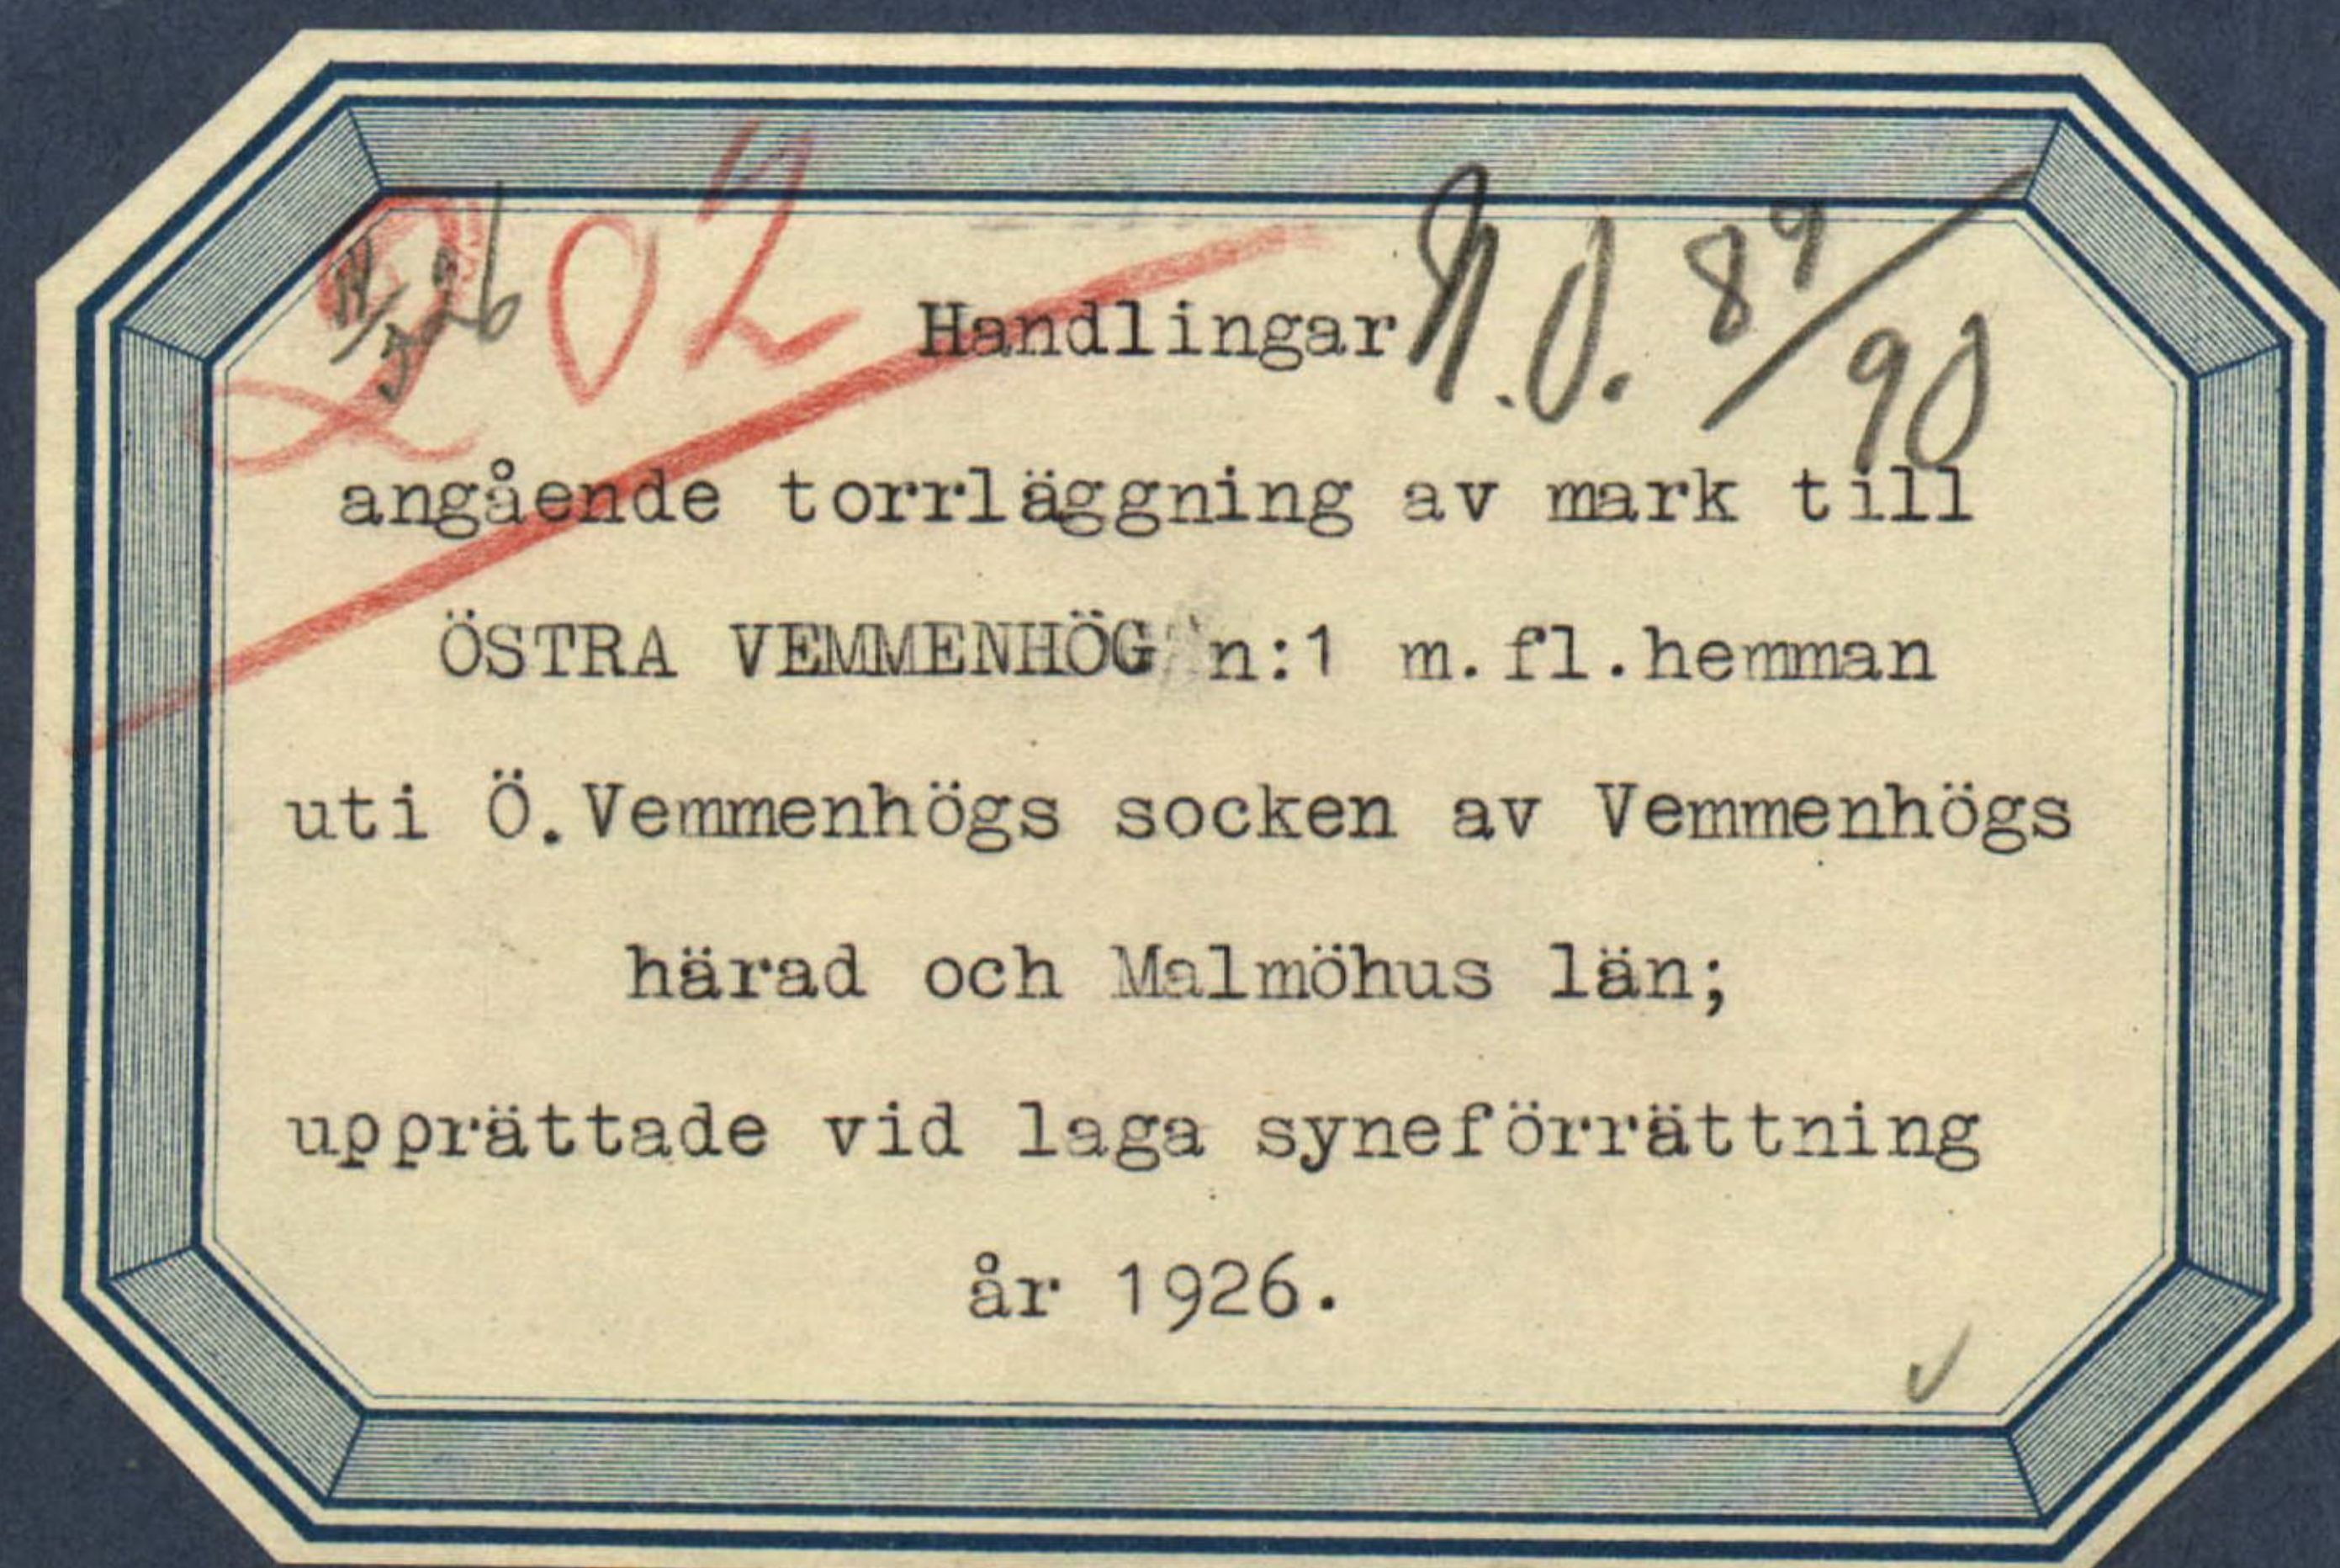

Imnehåller Femtioålla (58) skrivna sidor jämte två kartor.