


Förslag till
torrläggning av mark till
Övre Glumslöv nr 1 mfl. hemman
uti Glumslövs socken av Rönnebergs härad
och Malmöhus län;
upprättat vid laga synförrättning år 1927 av





Ronneberg

Statens lantföringenjör.


Förslag till brunn.
Skala 1:50

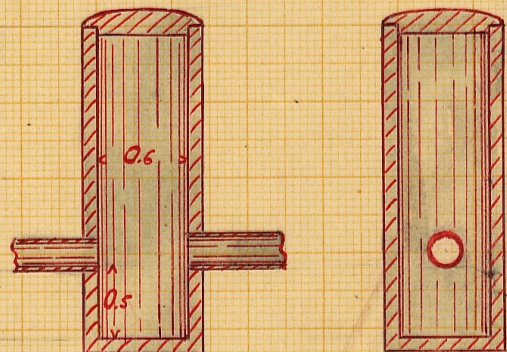

Förslag till ommurning. Skala 1:50

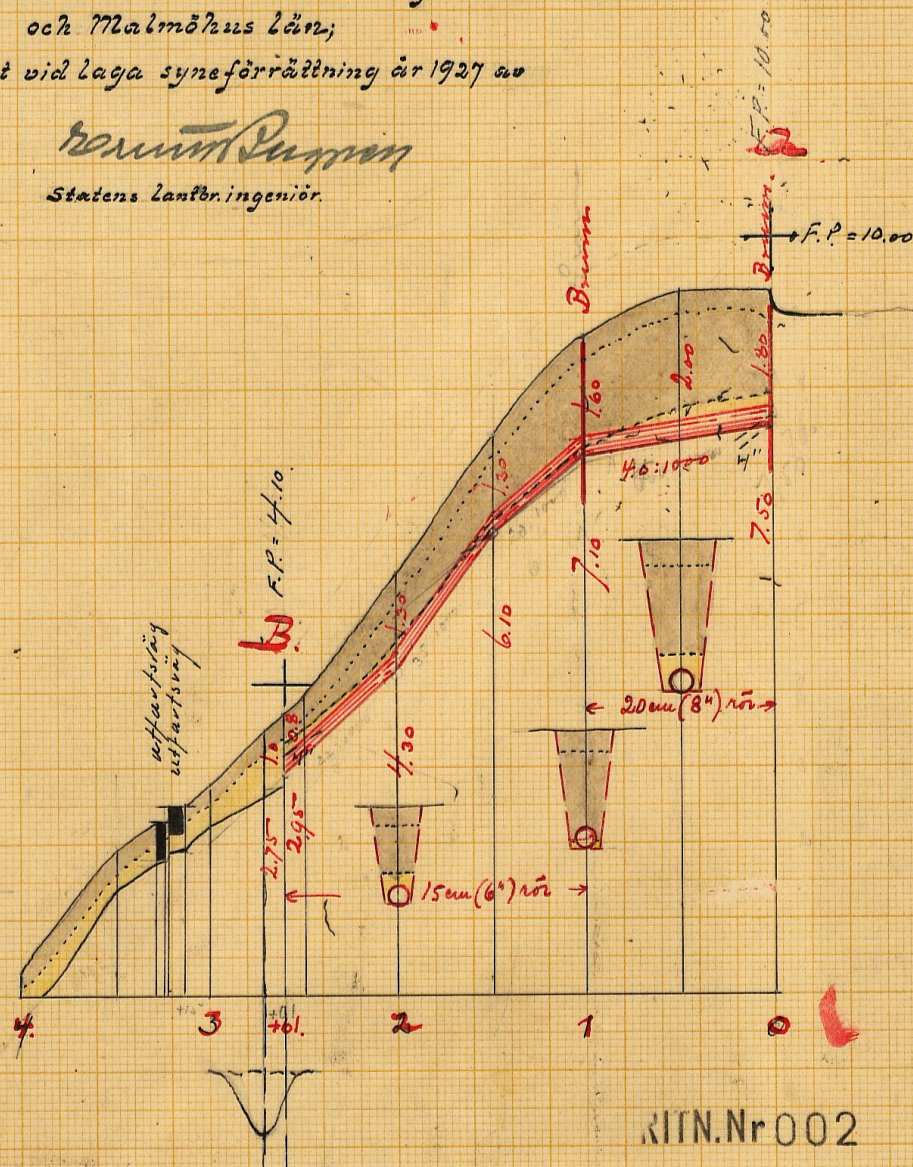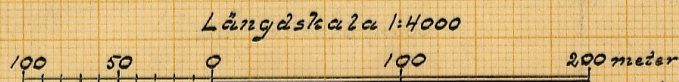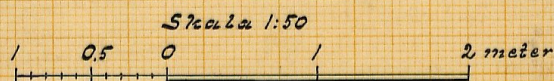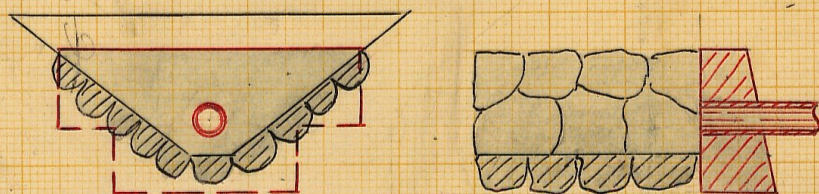

Höjd- och sektionsskala 1:100

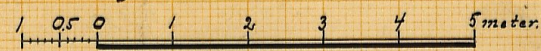

M

2*1367


RITN. Nr 002

243,



M 2*1367

Kungl. Lantbruksstyrelsen
Kulturgeografiska byråns arkiv

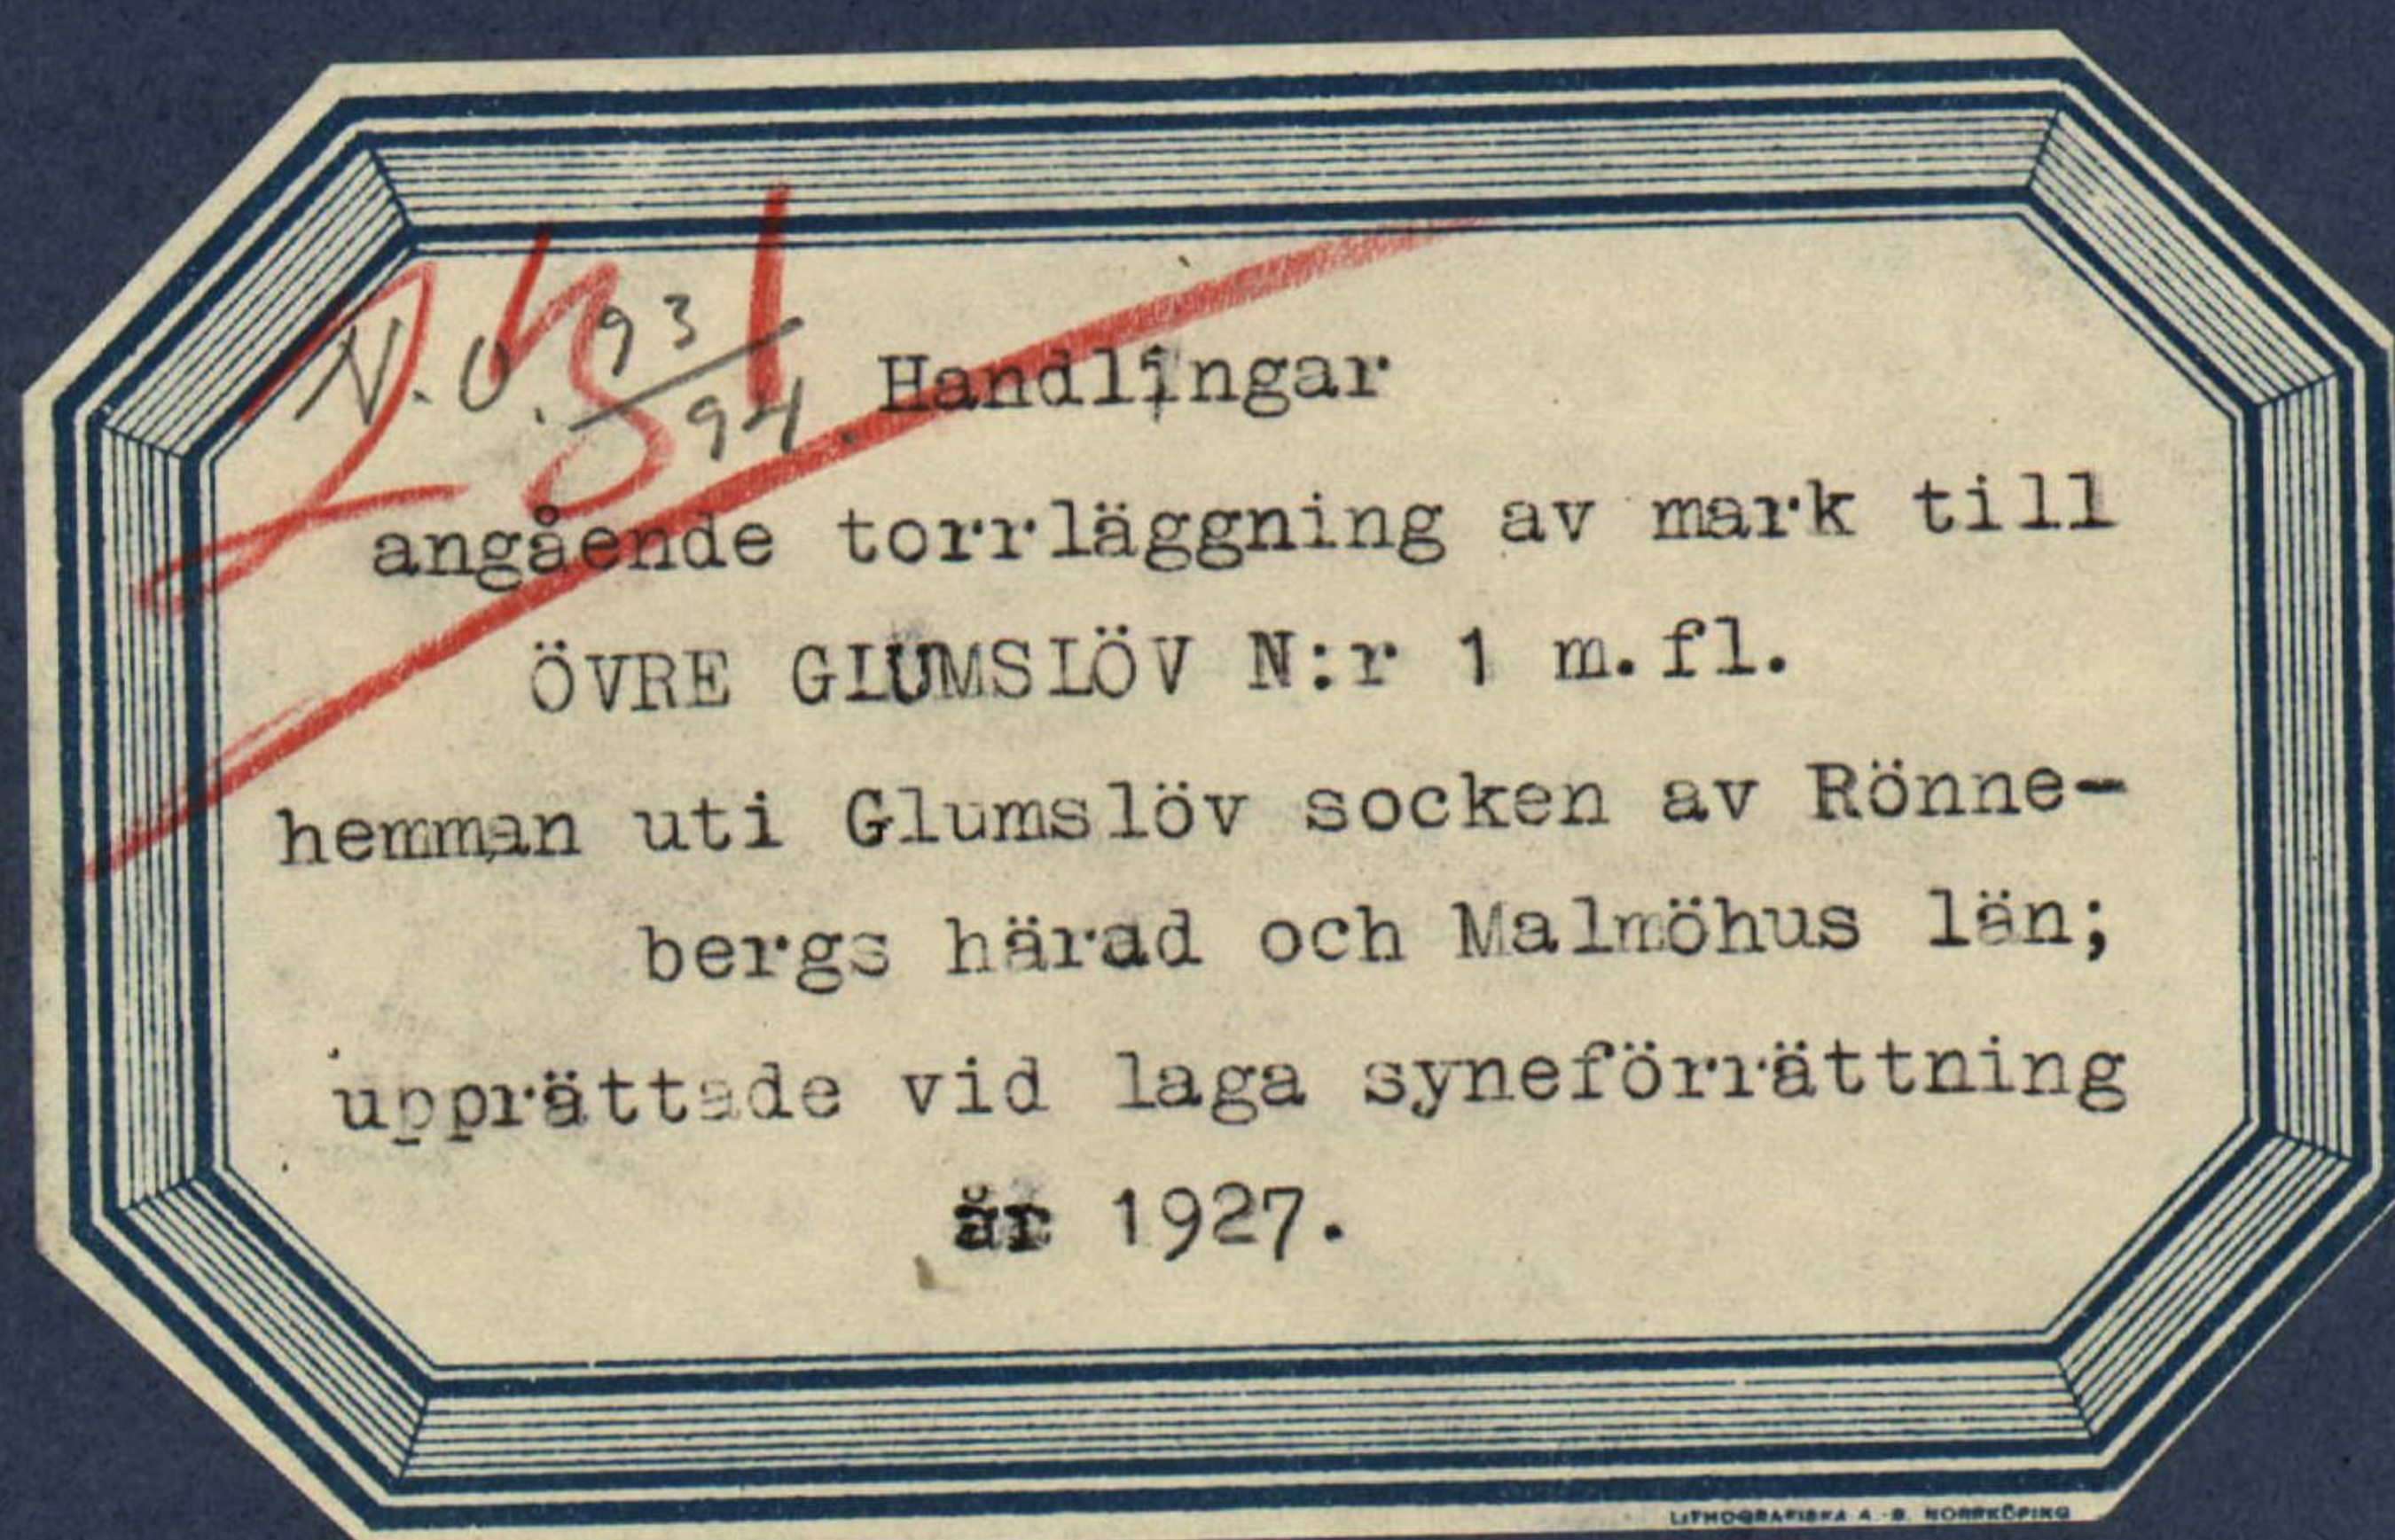

Innehåller 29 (Tjuganio) skrivna sidor jämte 2 kartor.

1
Föreläsning, hållet vid sam-
manträde angående laga-
konferensutskottet för
läggning af mark till-
hörande Öfre Glumtåf
N:1 m. fl. kommuner.

År 1927 den 26 oktober intallades
undervisnings- och läroverksam-
heten, hos läroverksamhets-
nämnden i Öfre Glumtåf N:1
för att på grund af nedan intagna för-
ordnade förslag om laga kon-
ferens för läggning af mark till
Glumtåf N:1 m. fl. kommuner af Glum-
tåf socken af Rimbås härad och
Malwåls församling; och dess vidberan-
de sakägare genom särskildt kallat
och underrättat om föruttagningen
förslagande nämns dag med anled-
ning hvar af följande nummer jäm-
tad tillämplig kommo:

Säckens Johan Nilsson för
Öfre Glumtåf N:1
och af öfriga sakägare:

Lärmas Brevstums för 1/8 mig Guldby N:6

Peter Månsson

fr N:6 och N:11

Som god man Hvar Johan Puccini
i neder Guldby och Allt Andelen
i Nyballe, vilken börs afloss för
skiften och rensning skiftenederna.

§. 1

Det för meddelandet utfärdade
förordnandet gällande anmälan skall
upptäckas och lida lycka som följer
Bil A.

§. 2

I tillfrågans svaras i nästan alla
anmälan må vara sig för att
någon annan eller god minnes.
I vilken anmälan något lag ligger
förklarar mot förklarings-
hanslagning

§. 3

Förklarar den i koncept upptäckte
planterade iför det valdes
dell omälsket med dellen lön
de prof.

§. 4

En tillfrågan vilde om några förenings
sag med såkändan

§:5-

Såkändan yttar sig om i följande
inseende med följande till lagstiftning
djup i alla för höjande af sammans
allieringsförmåga vilken genom följande vilde

§:6.

En om några vilde förenas att antas
föreläggas sammantiden afledas
med tillkommande för att samman
nen om möjligt skulle utställas för
föreläggas vilde utställning med en
dessa alla underhållningen, kvartalen
bedan dessa skulle utställas
och för lag samman utställas, samt sam
man utställas. Samman att utställas för sam
man till den vilde föreläggas den 11
utställas november kl. 10.30 fm alla
skulle några vilde utställas utställas
och utställas

§:7

Lagen utställas utställas

och alla till den förenas

för föreläggas utställas

Samfundet

Pröfningens gillnads.

Johan Persson

Otto Andersson

Den 11 november 1927

inlämnades sig åter på samfundet
ställe som de förklarade som
man och följande deltagare:

Johannes Nilsson och Åke Elmström/
Ojalmar Persson

§: 8

Förklarades de sedan för sam-
fundets utskott och beslutar
na och följande.

§: 9

Åsaps följande utskottet till §: 10

§: 10

Johannes Nilsson och Åke Elmström
och Johan Elmström och Åke Elmström
och Åke Elmström och Åke Elmström
utskottet.

§: 11

Som i något vidare förklarades att
antingen följande förklarades
afskedas och samfundets utskott


8.12

Ungens pitalats vordit och
anordningen aflämnat.

Ort att till sen af
p. Färdtjänst vägnas
Barn och Barnen

Bildnings gill man:

Otto Andersson Johan Persson

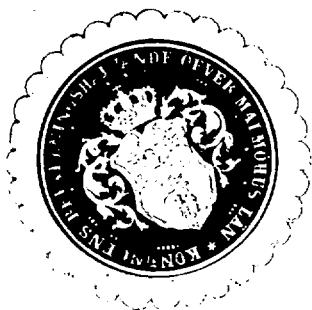

RESOLUTION.

Herr lantbruksingenjören L. Berggren

 förordnas härigenom att, därest laga hinder ej
möter, i behörig ordning företaga den i inneliggande ansökan
omförmälda förrättning.

Malmö i landskansliet den 4 augusti 1927.

J. P. Lund

T. K.




För
Länstyrelsen i Malmöhus län.

Undertecknad har härmed villam
anträda om förordnande för länets land-
brukspolis till vilken gällande villor
sag beaktas och laga utspädning af
furlörning af mark till för Glendöf N. l. m.
H. hussan af Glendöf och den Rindes
Lindad. - Glendöf den 4/8 27

Johs. Nilsson
1/8 maj N. l. Öfr. Glendöf.

Den 30 Glendöf. förord. Glendöf.

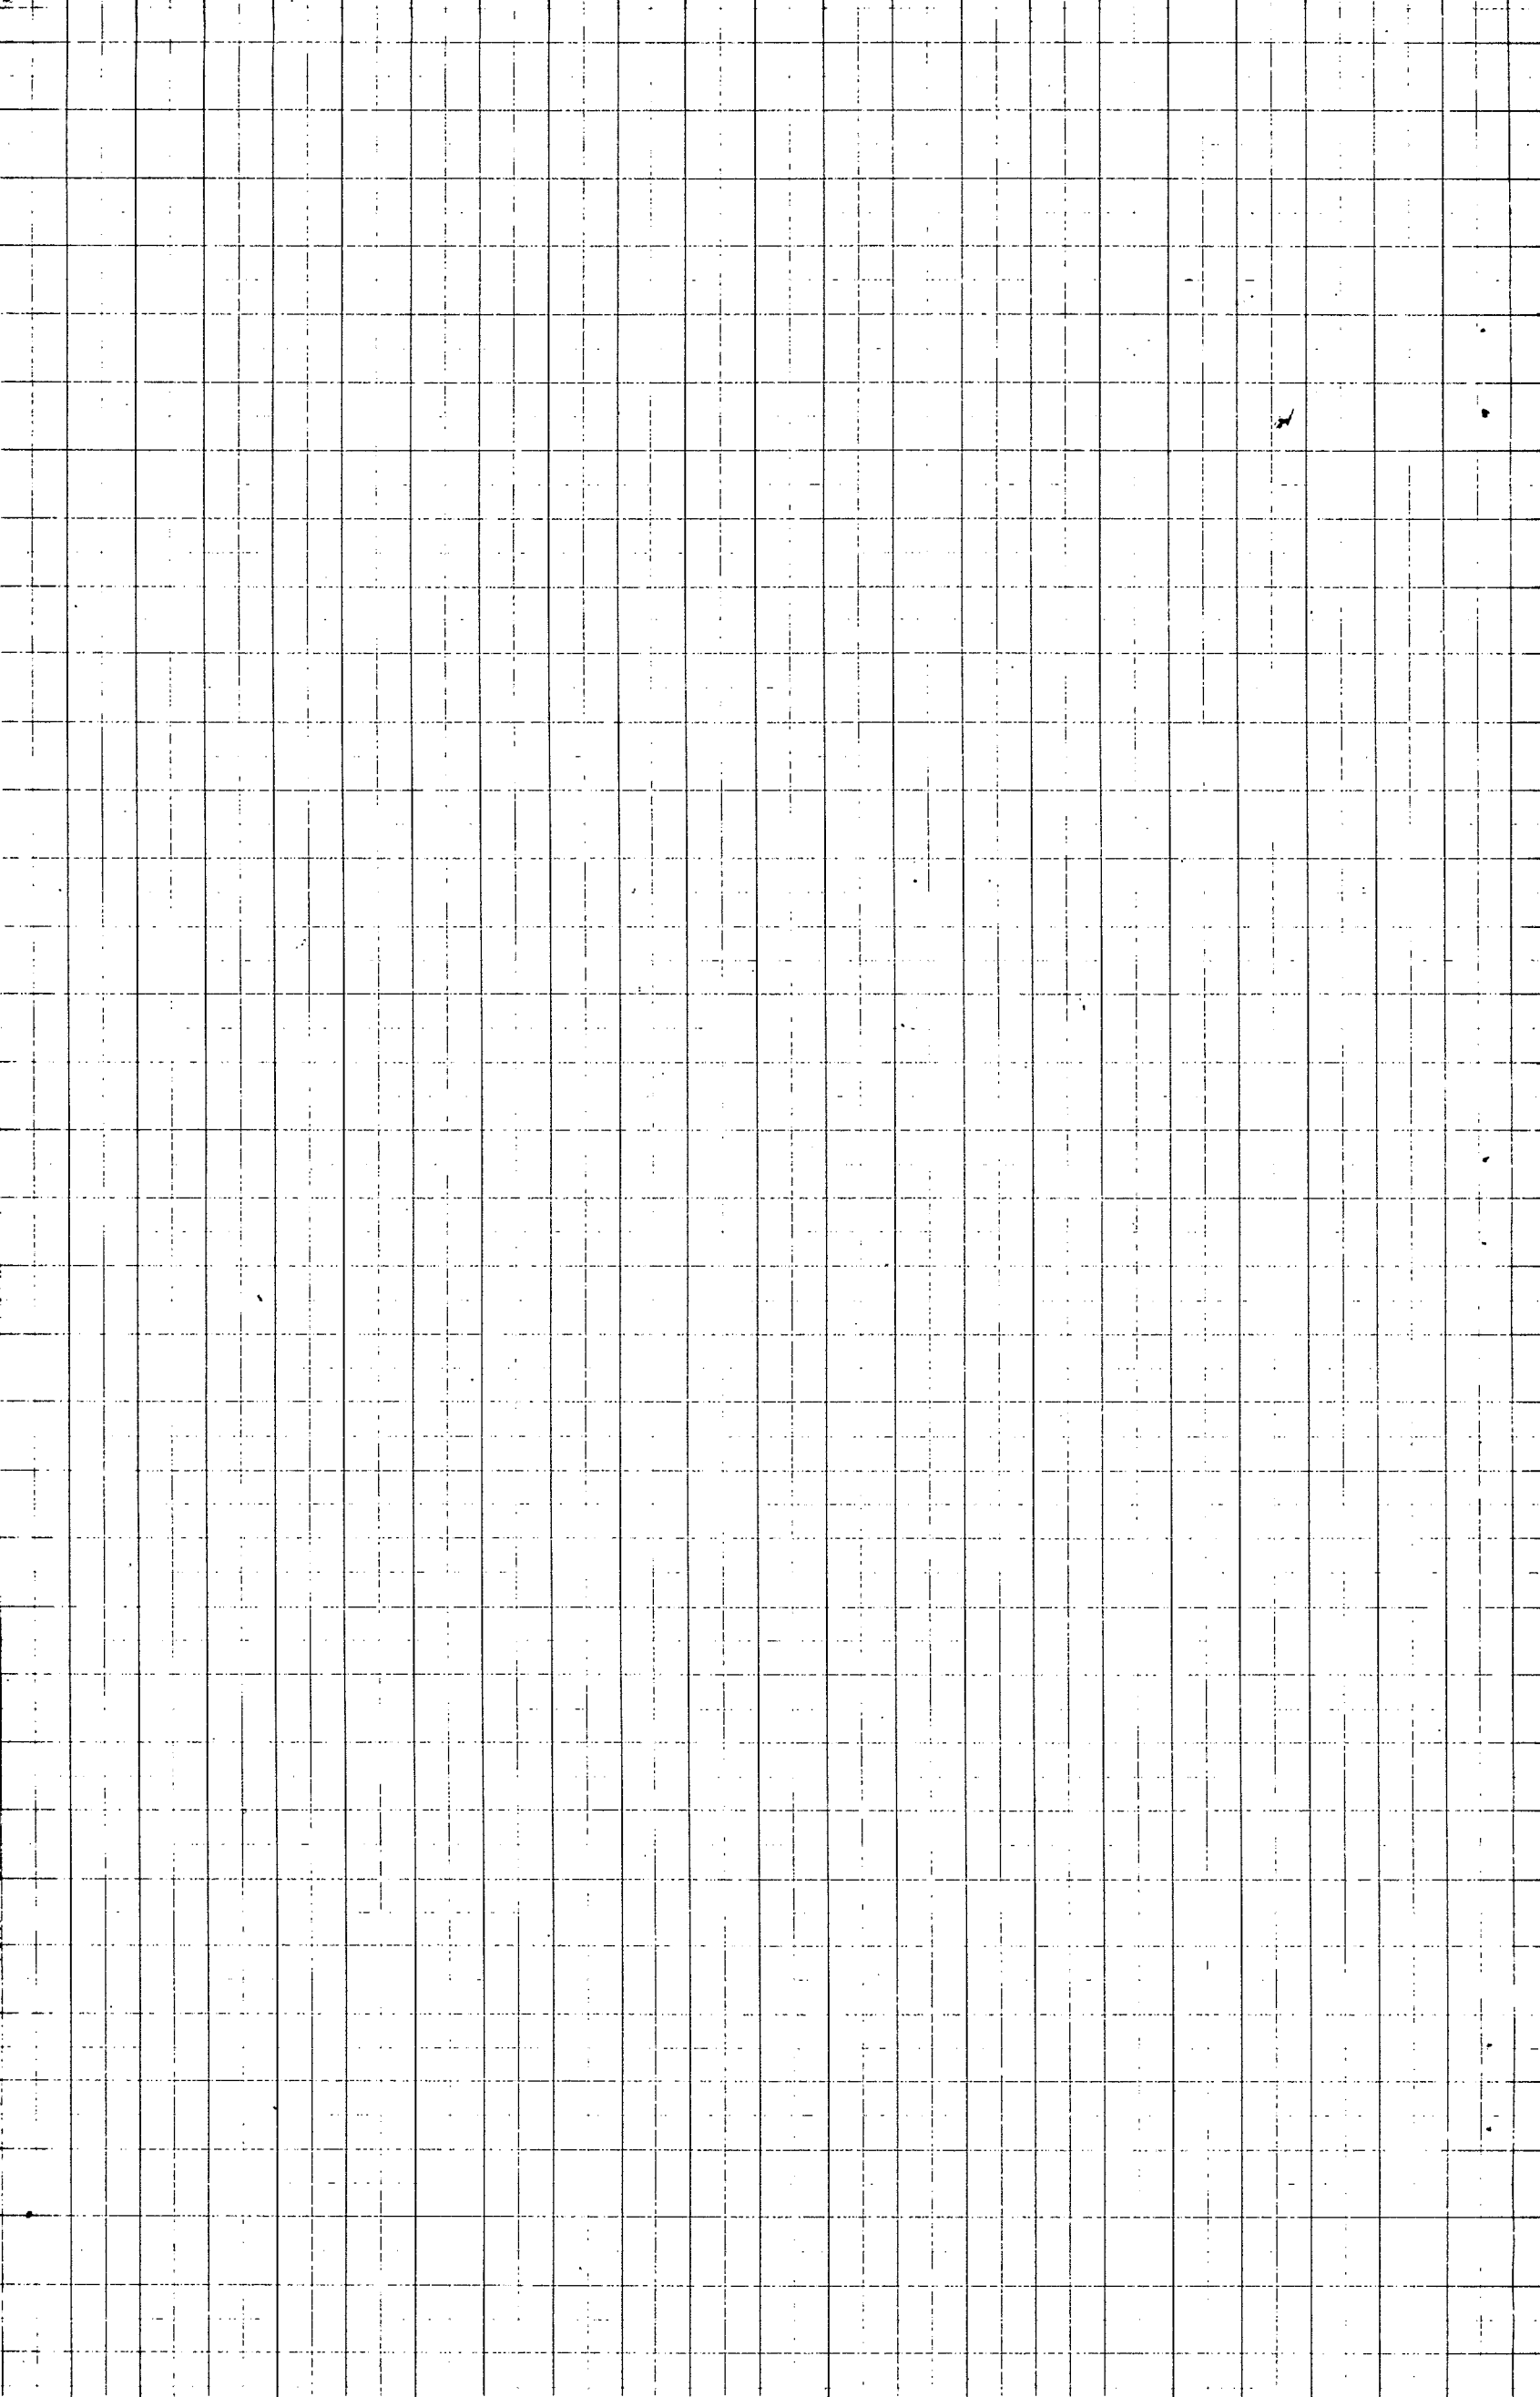

Utlåtande af kommunen
 vid den af Kungl.
 Majts befallningsbefä-
 den i Länets för den
 givne anmälan förord-
 nade laga samfund-
 ningen för förläggning
 af mark till äga Glems-
 tuf N:1 m fl. kommun
 uti Glemslöfs socknen af
 Rönnebygs härad och
 Malmåhus län. -

Öfvervärande förslag, som afse-
 ny näpning och förläggning af en
 mindre flackelike för värt förlägg-
 ning af allad mark i och för hufva
 af kommunens allting för mi-
 ga af enlids bekräftelsen: 7
 Rep af värt förläggning och dess seison
 diktning. -

Näro lag hinder mål förslaget
 har af kommunen utöfnas.

Den tilländade makt, som tillståndet
 väntad af diktningen har affattats

Σ

å tillståndet planktonet, dervid
begränsningen blifvit så be-
räknad att all den nedan denna
linje eller denna belägen ma-
ej under nämnda förhållan-
den är förklarad till det laguliga
djupet af 1.2 meter.

Den denna, denna områden, kan
vattenståndet samt till grund för
omräknet begränsning.

Den i förklarad ingående vatten-
ståndet mellan är till och med
beträffande områden i den upp-
räknelse beskrifnings och lifslif-
förhållanden.

Det är nästan afseendessomman
om arbetets utförande och kostna-
dernas förskottning denna tillfälliga,
tillkommer det nämndas att upp-
strätt värdet af den värdet eller
förskottning, som skulle komma
att genom tillkommande utförande
tillkommas den värdet och när-
ken.

Dermed hafva nämndas

gätt i Tierrago att sedan den
vattenbradda markens höjd-
läge uträknas och därefter
naturliga gyllhet och bekvämlighet
genom jordbörningar och väf-
ningar underlättas, hvare äro
fjerr äro en vattenledning,
som i en stor utsträckning
mycket öfverflyttas p. tillas kan
blipa värd efter förtäget utifrån
under förtätning att den blir
fullständigt tröskad och äro
fjerras den värd i värdning
Längden -

Markens rummets värd är
hufvudsakligen beror dels af
att blifvande värdet efter trösk-
ningen d. v. s. af markens naturliga
gyllhet och bekvämlighet och dels
af markens höjdläge i förhållande
till den försummade vattning
d. v. s. af markens rummets
vattenbradda. -

Markens höjdläge öfver horizon-
telplanet är betecknat med bl.

siffer med dimensioner -

mark med sådant højde, at den ligger højt an i forhold til vandspejlet, og som bliver ret godt afledt af det at sætning kvadratiske har højde med den 10. -

Den anden således var ved 10 af hvad den såsom fjerde Tom Lard fremdeles kan blive ved d.v.s. den er alligevel afhængig af dimensionen -

Den tredje dimension, som ligger på lavt og den nu af den ved ved noget alle har højde med den 0. -

Ligeledes var den således end- liden de bare puden 10 af 0 og de alene fjerdedels galden. Den anden er afhængig af markens højde. -

Forhånds markens ved et af dimensionen, har den ved et andet under forholdet at den kan ikke blive fuldtændig

Förland. -

För all den mark, som så ej blir,
har en reducering af de åsatta
befrættelse værdene sket gennem
Forslagssamlingen, hvilken be-
rættelses efter samme grunde, som
hvad af en befrættelse om højelæges
græderne. -

För afviser hævnes der værdier
længden, hvorefter den græder den
finnes. -

I samme længde finnes igen
hvor der en del af de bårnads
eller forbættelse værdene. -

Forslaget omfatter en befrættelse
af anlægs og indtægter. Sam-
menthæftede pålæggene. P. 5 kan ved
serregningen og den nærmeste
og røttelse af de enkelte i plan
og profiltegnene. Sammen. Hæfteliger
na befrættelse med den A-B. -

I plantegningen af de enkelte befrættelse
med en rød linie og i profiltegnene
med træne parallelle røde linier. -

Dermed er befrættelse i plantegningen

med små röda prickar och i profi-
leringen med vertikala röda linjer.

För att den beräknade jordsätt-
ningen skall uppfylla, måste
därigen vid utställas i full öppens-
ställning och de upmätta
förhållanden.

Ull är uppmätt med kända
Fagen till framman vid utställning,
medelstans utställning i skåp och
jorden i utställning och samman-
hållande för mått och anord, som
är en ändamålsenlig anordning af
därigen tillverkad inredning.

Vattenmätare har med betoning
af ekonomisk hushållning varit
uppgift och befintligt utgöra 15 hek-
tar.

Opförelsen har beräknats till 1.0 hektar
per skum och betonas och vid utställning
samma efter Hallins formel för
vattenhushållning $v = 16' \left(1 + 0.5 \frac{\sqrt{R} + \log R}{2} \right) \sqrt{R}$
och en värd för den i formeln ingå-
ende koefficienten $16' = 60$.

Efter den beräkningsmetoden och

med följande fullskallade
skulle således följande rindimensioner
blipa nödiga och lämpliga:

för trädet 0-1 till 20 cm (8") rind

" " 1-2+61 " 15 cm (6") "

Vid 0 och 1 inrättas intagningsburen
af ledning med en inskränkt af 0.6
meter samt med botten 0.5 meter un-
der rörets underkant - Rinn-
röret med lath af annorlunda ledning
skifor med fälar och några kuglar
i förändra -

Vid 2+61 hängnäs rind: ledning, kvar
jämböjdes den med en stämme; botten
och skärter på en sträcka af 2- meter
af förskottet rind - Rind är bekladd
som fullgodt emottar med fälar eller nylfälar
7 rindningen på 7 närs och rind
inrättas med mindre än att buren
skulle afsträffa betydning och
inrättas -

Några allmänna vägar ingår i för-
lägget -

De mer eller mindre följande
af träden är bekladda med ^{rind} botten,
hålls emellan och under ledet lee -

slårman i enlighet med 7 kap 49 §
af vattenlagen att ersättning för för-
lust, såväl all inbörings genom sin
bottensgens långsamt i denna stället
shall till godkännas gäldas med frist
tio (10) dagar - Skulle skibbotten
uppgå i tio eller öfver de åren. Fr. fulla
delar som är beräknade shall ersät-
ning för denna stället åren gäldas
med fristio (10) dagar, annars ej.
När avseende ersättningens betingelser i kom-
m. ifrågakomma.

I enlighet med 7 kap 21 § af vatten-
lagen shall all smut, för hvilken
skibbotten smutts beträffande utgå en
samfällighet.

När omfång eller uttänning
i 11 kap 95 § af vattenlagen shall ej
utgå så denna ej shall uppgå till
tio dagar.

Jämlik förskrift, 10 kap 62 §
af förordningen lag. för kommunan-
nen angående sprängvatten
gäldas vidare uttänning.
att det shall, om sålunda vill

fullfölja sin talan, utifrån i åpen-
 samtämmande med afseende på
 fredag och lördag, som
 naturligt skall följas af ar-
 betets utfrående;

att det må förklaras af det nämnda
 församlingen vid det nästa
 och skall vara afslutad inom
 fem år därefter eller senast inom
 1922 års utgång.

att förvallden för de nämnda del-
 ringen är framtidens underhåll
 af frägnade delstaterna
 i åpen samtämmande med tillstånd
 fredag och af delstaterna gällas
 samfälligt efter det som en bättnad
 vore, hvilken åtskilliga som
 allmogens intresse i förvaldens
 förvaltningsämnen;

att arbetet skall i offentliga auktioner
 eller genom utfrående af an-
 bud förklarans till utfrående
 af den nämnda delstaterna, hvilken
 auktion på sin gång och med
 hvilken auktion skall uppmärksammas

- i enlighet med bestämmelserna
 i de utlåtandena och de tillhörande
 handlingar och beslut, vilka
 prövaren för honom själv gällande
 bögen för sig åtgärdar;
 att vid fullgörandet av sin skyldighet
 att motgilla: befäddhet kommer
 åframt och att den utjämnas så att
 ej någon ^{väsentlig} åtgärds utveckling för
 jordens brukning;
 att sammanlagd av honom och utlämnas,
 och när så krävs vederläggas;
 att vid närmare undersökning så mycket
 vatten ej på en gång får användas
 eller framdrivas till fast för åker-
 värmning eller annan skede drin-
 gning kan upptäckt;
 att viken ej på nollängder och viken
 strängen ej lättnas för än enastående
 brukning; länar eller annan
 anordning beaktas och gällande
 utvärderas;
 att följande beaktas och utvärderas
 "Inlämnad av nämnda till År 1927
 till 11:1 m. p. nummer af år 1927

sextio dagar från den dag för-
rättningen förklarats afslutad sin-
des Färdensordens vattenslöhet
allan Skutshalen stilleda bevisar -

7 bevisar chata fullständigt
synligas klaganden att påstånds-
an ställes detsamma och ställes i bevisar
föres de bevisningarna, som klagas
den vis äro som till stånd för ändring
sändes.

Färdens bevisar ställes i bevisar
i tre exemplar

År 1867 den 11 november 1867
p. Färdens vägnar
Oscar Persson

Påstånds gälla mån:

Otto Andersson Johan Persson

BESKRIVNING OCH HÄVDEFÖRTECKNINGSLÄNGD

Ägarens nr	Hemmanets nummer och namn, ägarens namn och ägofigurens beskrivning	Åker, tomter och dylikt			Äng och od- lingsmark			Summa			Impedi- menter					
								Åker, tomter och dylikt			Äng och od- lingsmark					
		har	ar	kvm.	har	ar	kvm.	har	ar	kvm.	har	ar	kvm.	har	ar	kvm.
	<u>1/4 mtl. Glumslöv n: 1</u> <u>Johannes Nilsson, sök</u>															
1	åker			18 -												
2	do			23 50												
3	do			02 50												
4	väg ring							44 -							05 -	
	<u>1/8 mtl. Glumslöv n: 6</u> <u>Gylmar Bengtsson</u>															
5	åker			03 -												
6	do			10 -												
7	do			05 50												
8	do			05 50												
9	do			07 50												
10	do			25 -												
11	do			08 -												
12	do			11 -												
13	do			10 -												
14	park ring														05 -	
15	do ring							85 50							03 50	
	<u>Sona</u>							129 50							13 50	
Öpe Glumslöv den 11 November 1917 för garantier vännas Gylmar Bengtsson																

[illegible]

VÄRDERINGSLÄNGD

Ägarens nr	Hemmanets nummer och namn, ägarens namn och ägofigurens beskrivning	Areal			Värde per har vid fullständ. torrfiga.	Före grävningen				Efter grävningen				Förbättringsvärde		Summa förbättringsvärde	
						Höjningsgrad	Värde pr hektar	Värdet utgör		Torrlägg-ningsgrad	Värde pr hektar	Värdet utgör					
		har	ar	kv.	Kr.			Kr.	Kr.			öre	Kr.	Kr.	öre	Kr.	öre
	<u>Nord Öre Glumelöv nr: 1</u>																
	<u>Johannes Nilsson, sth.</u>																
1	åker	18	-	2800	0.3	840	157	20	1	2800	504	-	352	80			
2	do	23	50	2800	0.8	2240	526	40	1	2800	658	-	191	60			
3	do	02	50	2800	0.9	2520	63	-	1	2800	70	-	7	-			
	<u>Suma</u>	44	-				740	60		1232	-	491	40	491	40		
	<u>Syd Öre Glumelöv nr: 6</u>																
	<u>Gylmar Bengtson</u>																
5	åker	03	-	2800	0.9	2520	75	60	1	2800	84	-	8	40			
6	do	10	-	2800	0.8	2240	224	-	1	2800	280	-	56	-			
7	do	05	50	2800	0.6	1680	92	40	1	2800	154	-	61	60			
8	do	05	50	2800	0.6	1680	92	40	1	2800	154	-	61	60			
9	do	07	50	2800	0.8	2240	168	-	1	2800	210	-	42	-			
10	do	25	-	2800	0.9	2520	630	-	1	2800	700	-	70	-			
11	do	08	-	2800	0.9	2520	201	60	1	2800	224	-	22	40			
12	do	11	-	2800	0.7	1960	215	60	0.8	2240	246	40	30	80			
13	do	10	-	2800	0.7	1960	196	-	0.8	2240	224	-	28	-			
	<u>Suma</u>	85	50				1895	60		2276	40	380	80	380	80		

KOSTNADSFÖRSLAG

L ä g e	Längdm.	Arbete m. m.	antal	å Kronor	Kostnad		Summa Kostnad	
					Kr.	öre	Kr.	öre
		<u>Dikessträckan A-B</u>						
0-1	100	20 cm (8") rör (cementrör) lsm	100	1.75	175	-		
		för grävning, rörens lägg-						
		ning och igensättning lsm	100	1.50	150	-		
1-2+61	161	15 cm (6") rör (cementrör) lsm	161	1.25	201	25		
		för grävning, rörens läggning						
		och igensättning lsm	161	0.50	80	50		
0, 1		intagningsbunnar av betong						
		med 0.6 m. inre diameter med						
		botten 0.5 m. under rörets om-						
		derkant samt försedda						
		med lock av armerade be-						
		tongskivor med falsar och						
		enligt kungl. försäkr. st.	2	40.-	80	-		
2+61		omläggning av rör i betong med						
		stensättning i det öppna diket						
		botten och planter på en sträcka						
		av 2.- meter					25 -	711 75
		ersättning för förlust, skada						
		och intrång					40 -	
		för oförutsedda fall m. m.					73 00	
	261			Summa			825 -	

ap. 2. decembris 11. november 1927
pietāntu vārna
Suntus Pussas

[illegible]

Kallelse.

Nedanskriivna sakägare varda härigenom kallade att själva eller genom lagligen befullmäktigade ombud tillstädeskomma vid det sammanträde, som av mig blivitt utsatt att hållas hos Johannes Nilsson i Övre Glumslöv onsdagen den 26 innev. oktober kl. 10.30 f.m. angående av Konungens befallningshavande i länet förordnad syn för torrläggning av mark till Övre Glumslöv n:r 1 m.fl. hemman uti Glumslövs socken av Rönnebergs härad och Malmöhus län.

Lund den 17 oktober 1927

Rennström

Statens lantbruksingeniör.

Förestående kallelse är mig delgiven, som härmed erkännes:

Ö. Glumslöv

Hj. Bengtsson

Halmar Bengtsson

do n:r 6

Petter Månsson

Peter Månsson

Att förestående personer blivitt delgivna denna kallelse intyga:

Skums luf den 20 Oktober 1927.

Otto J. Jansson
fjeddingsman

Johan Jansson
Stämningssman

Regioningspostnaden Renner 3,30 kvitteras

Otto J. Jansson

Arvodesräkning

för laga syneförrättning för torrläggning av mark till Övre Glumslöv N:1
m.fl.hemman uti Glumslövs socken och Rönnebergs härad av Malmöhus län;
upprättad enligt lantbruksingeniörstaxan av den 31/12 1920.

För lösen för förordnandet jämte kommissionsarvode -----	3:-	
" 5 st.kallelser à 50 öre -----	2:50	
" 2 st.sammanträdesdagar den 26/10 & 11/11 -----	24:-	
För ägomätning, skala 1:4000:		
" mätningsområdets gränser 1.- km.à 3:- kr. -----	3:-	
" 12 st.ägofig.åker, medelareal 0.11 har à 5 öre -----	0:60	
" 1.295 har " " " " à 202 öre -----	2:62	
" 3 st.ägofig.imp. " 0.05 " à 5 öre -----	0:15	
" 0.135 har " " " " à 78 " -----	0:11	3:48
" rubrik, skala m.m. -----	4:-	
" ytavvägning 1.43 har à 66 öre -----	0:94	
" 45 punkter à 22 öre -----	0:90	1:84
" begränsningskurva 1.- km.à 2.50 kr. -----	2:50	
" längdälvvägning och jordundersökningar den 3/10 -----	6:-	
För arealuträkning, skala 1:4000, 15 fig.à 5 öre -----	0:75	
" " " " 1.43 har à 10 öre -----	0:14	0:89
För ägobeskrivning -----	1:50	
" jordregisters utrönande 9/11 -----	6:-	
" gradtabell -----	4:-	
" uträkning av värde å ytenhet 12 fig.à 6 öre -----	0:72	
" bestämmande av värde före och efter 12 fig.à 12 öre -----	1:44	
" profilkartan 0.5 km.à 3.50 kr. -----	1:75	
" sektioner 4 st.à 28 öre -----	1:12	
" " 1 st.à 17 " -----	0:17	
" 1 st.brunn, 1 st.omgärning à 3:- kr. -----	6:-	7:29
" skalor, rubrik m.m. -----	3:-	
För hydrografisk utredning -----	2:-	
" bestämmande av dimensioner -----	6:-	
" dikenas insättande å kartan -----	1:21	

Trpt. 86:12

	Trpt.	86:12
För grävningstabell -----		3:-
" kostnadsberäkning 1 km. à 4.50 kr. -----		4:50
därtill 0.1 % av kostnaderna -----		0:82
" införande av höjdsiffror 45 st. à 1 öre -----		0:45
" utlåtande -----		36:-
" kostnadsfördelningslängd 9/11 -----		3:-
För kopia av plan- och profilkartan:		
" rubrik, skalor m.m. -----		7:-
" 15 fig. à 7 öre -----	1:05	
" 1.43 har à 14 öre -----	<u>0:20</u>	1:25
därtill 25% -----		0:30
" 45 st. höjdlägestal à 2 öre -----		0:90
" diken å plankartan -----		2:10
" profilen 0.5 km. à 6:- kr. -----		3:-
" tvärsektioner och brotrummor lika föregående -----		7:29
därtill 30% -----		2:19
För avskrift av handlingar med inbindning -----		<u>20:-</u>
		177:92
För gode männen -----		49:60
" kallelsekostnad -----		3:30
" dagsverken -----		<u>5:-</u>
	Summa kronor	<u>235:82</u>

Den, som med denna räkning icke åtnöjes, äger att inom tre månader här-
 efter klander därå genom stämning till Rönnebergs häradsrätt anställa.

Övre Glumslöv den 11 november 1927.

Eumund Persson

Att delägarne erhållit ett lika lydande exemplar intyga:

Otto Andersson, Johan Persson