

Förslag L:22.

Blad 1.

Örtrläggning av mark L:22/gerande


5/32 mil Stävie 11:19 L:22 D.

vid Stävie socken av Malmåhus Län


upprättadt vid laga synskrift. år 1929

Örnstjern

Stävie Län och Länningen

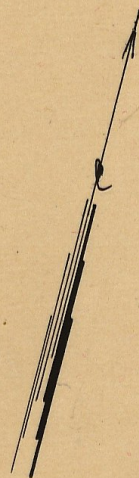

± F.P. = 9.36.

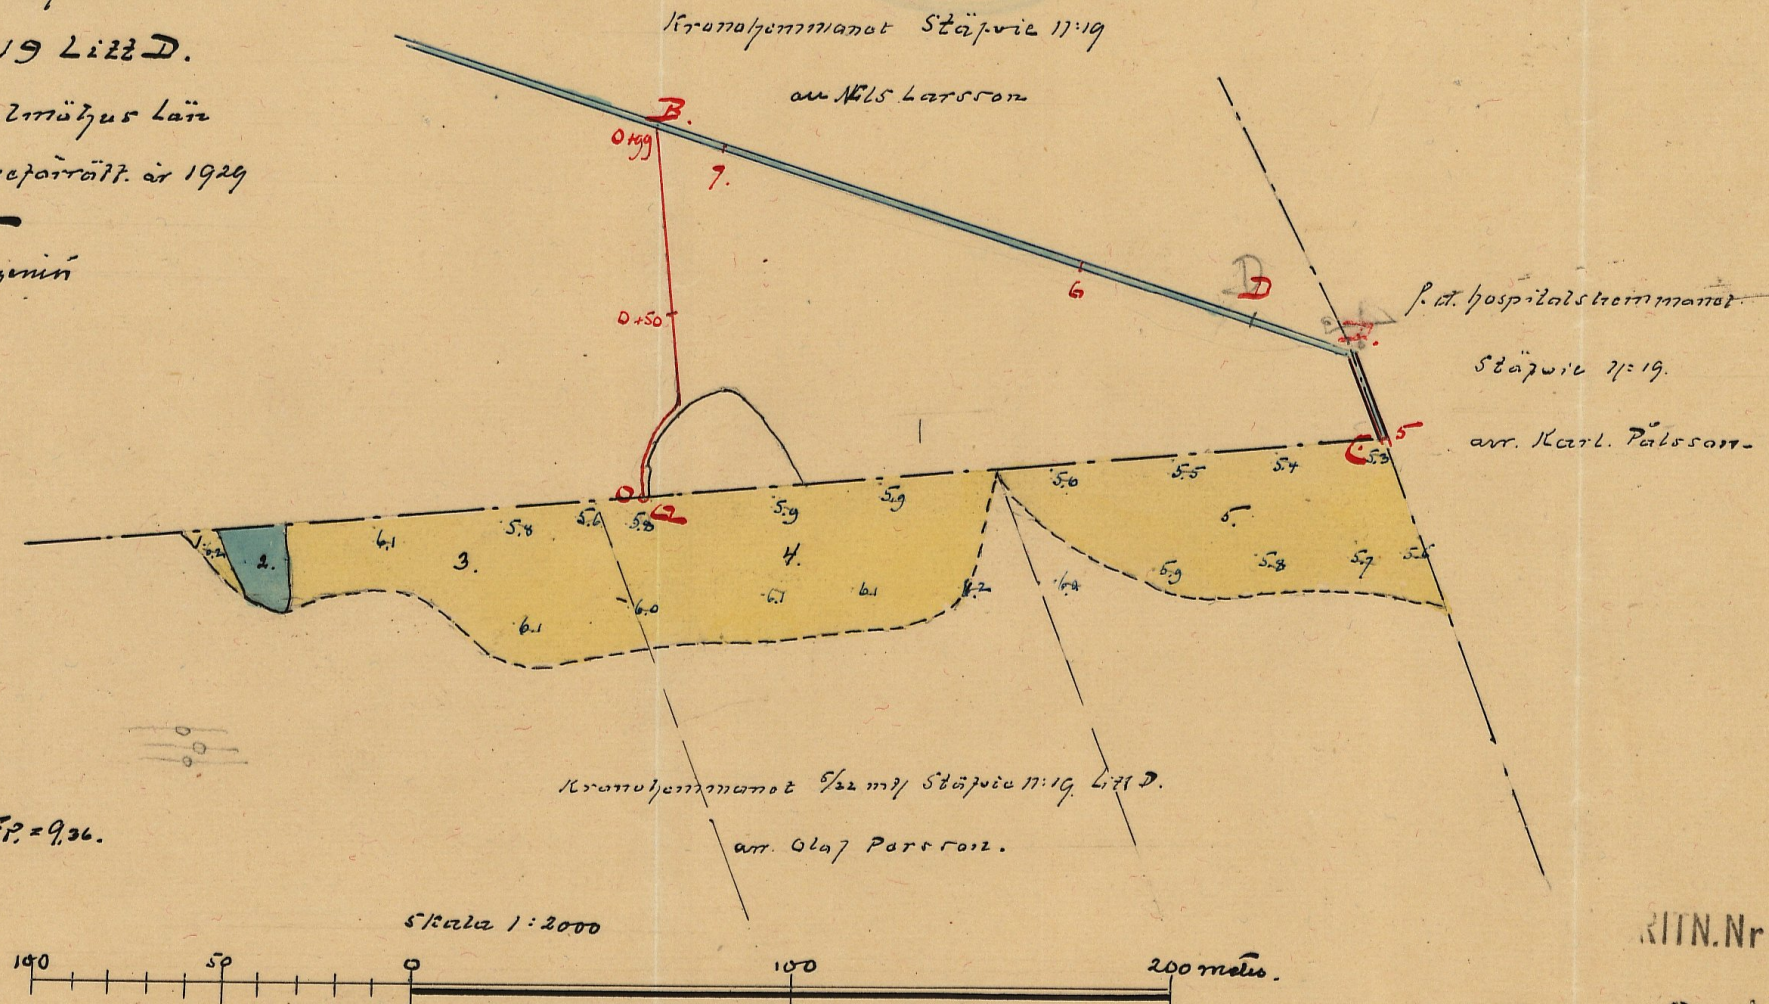

RITN.Nr001

M



2*1462

Stävie 17:19
 Förslag till terrälläggning av mark till 1/2 my Stävie 17:19 Litt D., i Stävie socken av Malmsjöhus län.
 upprättadt vid laga synförrätt. år 1929 av.


Ernst Ryman
 stads- och länsmäts. ingenjör.

Förslag till inläggningsplan



Skala 1:50

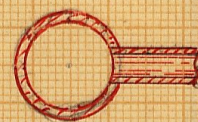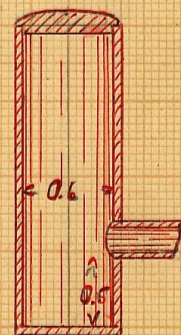

Förslag till anläggning af vägläpp Skala 1:50

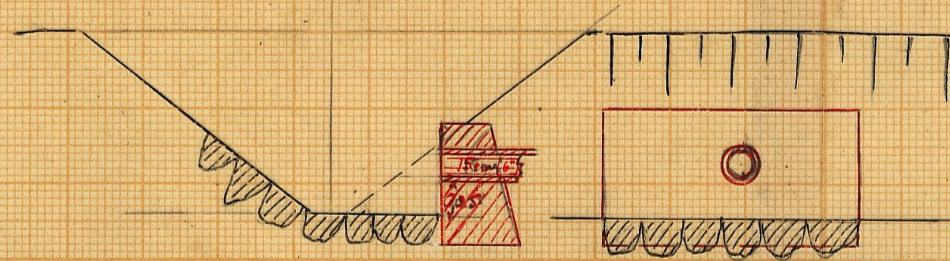

+F.P.=9.36

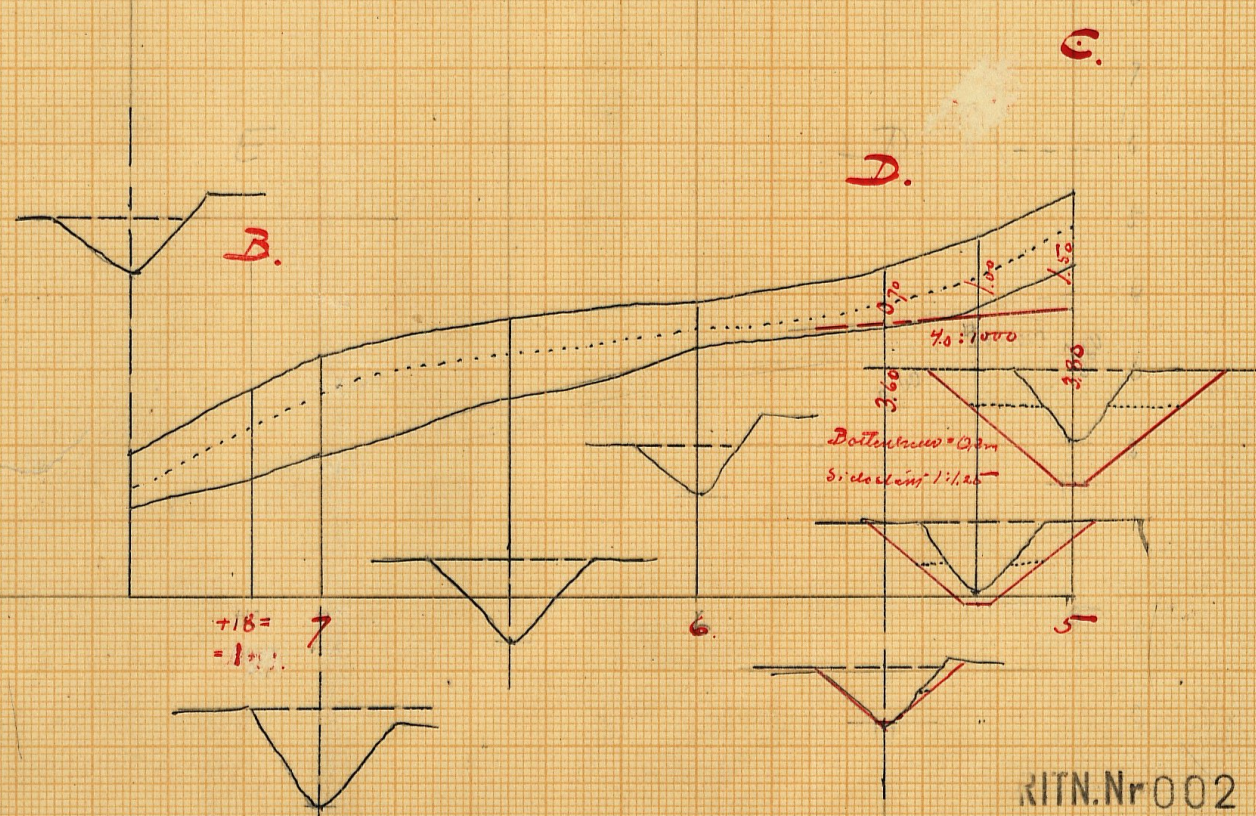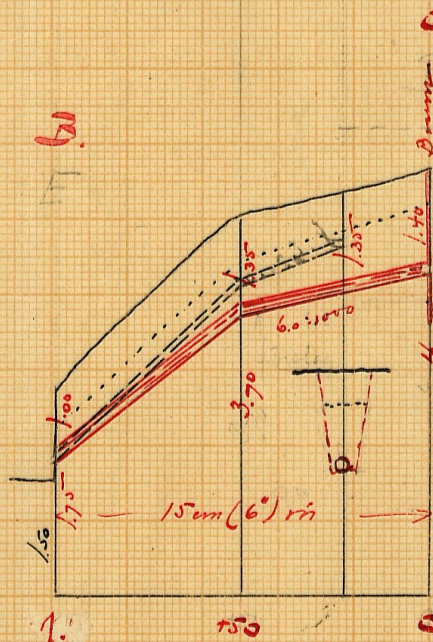


RITN.Nr002

M 2*1462

msf.

352

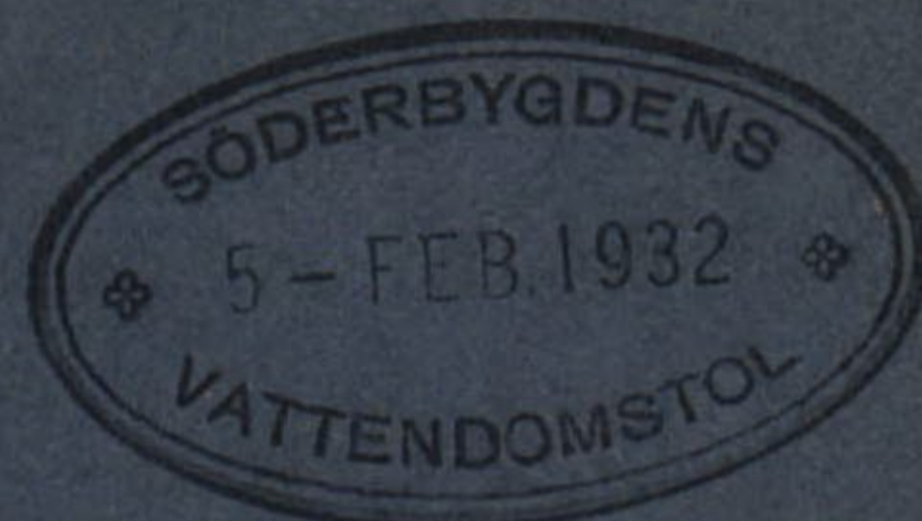

Kungl. Lantbruksstyrelsens
Kulturtekniska byrås arkiv

M 2*1462

Inskr. i vattenb.
d. 19/2 1934

325 SVD vol IX VIII nr J 325
Handlingar
angående torrläggning af mark till
5/32 mtl Stäfvie nor 19 litt D af år 1929
uti Stäfvie socken af Malmöhus län; upp-
rättade vid laga syneförrättning år 1929
27/2 28 III s. 208: 2

W. O. 92

Innehåller Fugöalla (28) skifna siller
och två blåa ritningar

1.
Första gången, hållit vid sam-
manträdet angående laga
omprövning af Förtä-
ring af mark för Linnegår-
den 5/32 maj Ståfideg N:19
m. fl. Linnegården.

År 1929 den 11 oktober inlämnades en
underskriftad, skriftlig ansökan
inifrån hos Länshövdingen af
Linnegården i Ståfideg N:19 4-2 om prö-
vning af villan intagna förändrade
förtäring en laga omprövning af
Förtäring af mark för Linnegår-
den 5/32 maj Ståfideg N:19 m. fl. Linnegår-
den uti Ståfideg senare af Linnegården
af Malinhus Län; och liksom veder-
börande sakägare genom skriftlig
skriftlig underskrift om förtäringens
förtäring den 11 maj med under-
ning Linnegården följande perump jäms
vår förtäringens
Skriftligen af Linnegården senare
af Linnegården 5/32 maj Ståfideg
N:19.

2

all of äfriga sannaðar Nih Leum
 som an. Skrifur 11:19 all Kull Pálsson
 som of Skrifur 11:19.

sum gæði mín hlutur hvarnagur
 Kull Avarsson: Skrifur all Nih Jóns-
 son áfen: Skrifur, eillu bærni af-
 lami fjölskyldu og sum eliftu-
 gæðmánu

8:1

Öst 9^a undirskriftuð ríðdall
 fjölskyldu jóni ávarsson
 sum upplátið all hadd lykke
 som fáltes Pól. A.

8:2

Þi tíðfrágar gróður í nágum
 jafnmalan mat var ríð fín-
 rútingurmanni eller gull mánu
 nen. Eji beiddi annar nágat lag
 beiddi fáltes sum fáltes-
 nígur hvarnagur

8:3

Upplátið all 9^a ríðdall ^{Lármuð} gull-
 gólur all ávarsson sum lag
 sumfáltes Pól. B.

8:4

~~P. Ljupazan gullu & nájaz júp
annílan mat vae síj fíatungu
mannen eller gólle mánni. Eij
heller anníngs nájaz lag lunda
fíuf þu mót fíatungu lund
lájng~~

8.4

Fíatals den i beunnt uppíllis
plaukullar áfir den vattukullar
mualar med ceitús lúnd þu
fí

8.5

P. Ljupazan nít & nájaz júp náj
med rúlaullar

8.6

Þuandt upulle þá den i fíatungu
rígíund mualar lúnd lúnd lúnd
eullar djúp þuandt lúnd lúnd
dít vátta lúnd lúnd lúnd lúnd
lúnd lúnd i ad fíatungu af mót
þuandt lúnd lúnd lúnd

8.7

Þuandt nájaz rídat þuandt lúnd
lúnd lúnd lúnd lúnd lúnd
lúnd lúnd lúnd lúnd lúnd

4

att se en nallig undervärmas
 och dröpt guld och kullingar
 och förslag hunnit uppmättas. noll
 sammanträdde honom att hålles
 på tårnen ställe som att fördraget
 den 14 ~~den~~ ~~november~~ ~~november~~ ~~november~~ ~~november~~
 november kl. 9:45 fm. att de till nå-
 got vidare meddelad om en of-
 ficiell.

8:9

lagens protokoll uppläst
 om att till en annan
 för förordningen värmas
 bevisat Perren

Påföljande gilla man:
 Carl Fridolf Nilsson

Den 14 November 1929

inlämnades sig att förordningen bevisas
 och följande sändes:

Att Perren som an. af hundraåldern

5/2 mif Låpis 11:19 till D.

och iför en sändas till.

som bevisat den Låpis till G.

Om det enlig förordningen af 14 sid-

5
Liden altatus. Bil R.

8:9

Firilackis de sedangnis sammilades
uppläddt karellinam av firdogor

8:10

Afgras fuljand utlädd. Bil R.

8:11

Karellinam av karell. Kall förkallade
särskilt.

8:12


Som i näst vidare fann att an-
telligt afslut förändringar och upplösta
sammilades.

8:13


Slagvis pröfats upplösta och an-
vänderman gländes.

och att till som af
förändringar
Kall förkallade

Bländad och man-
L. Fredrik Vilhelm Jonsson.

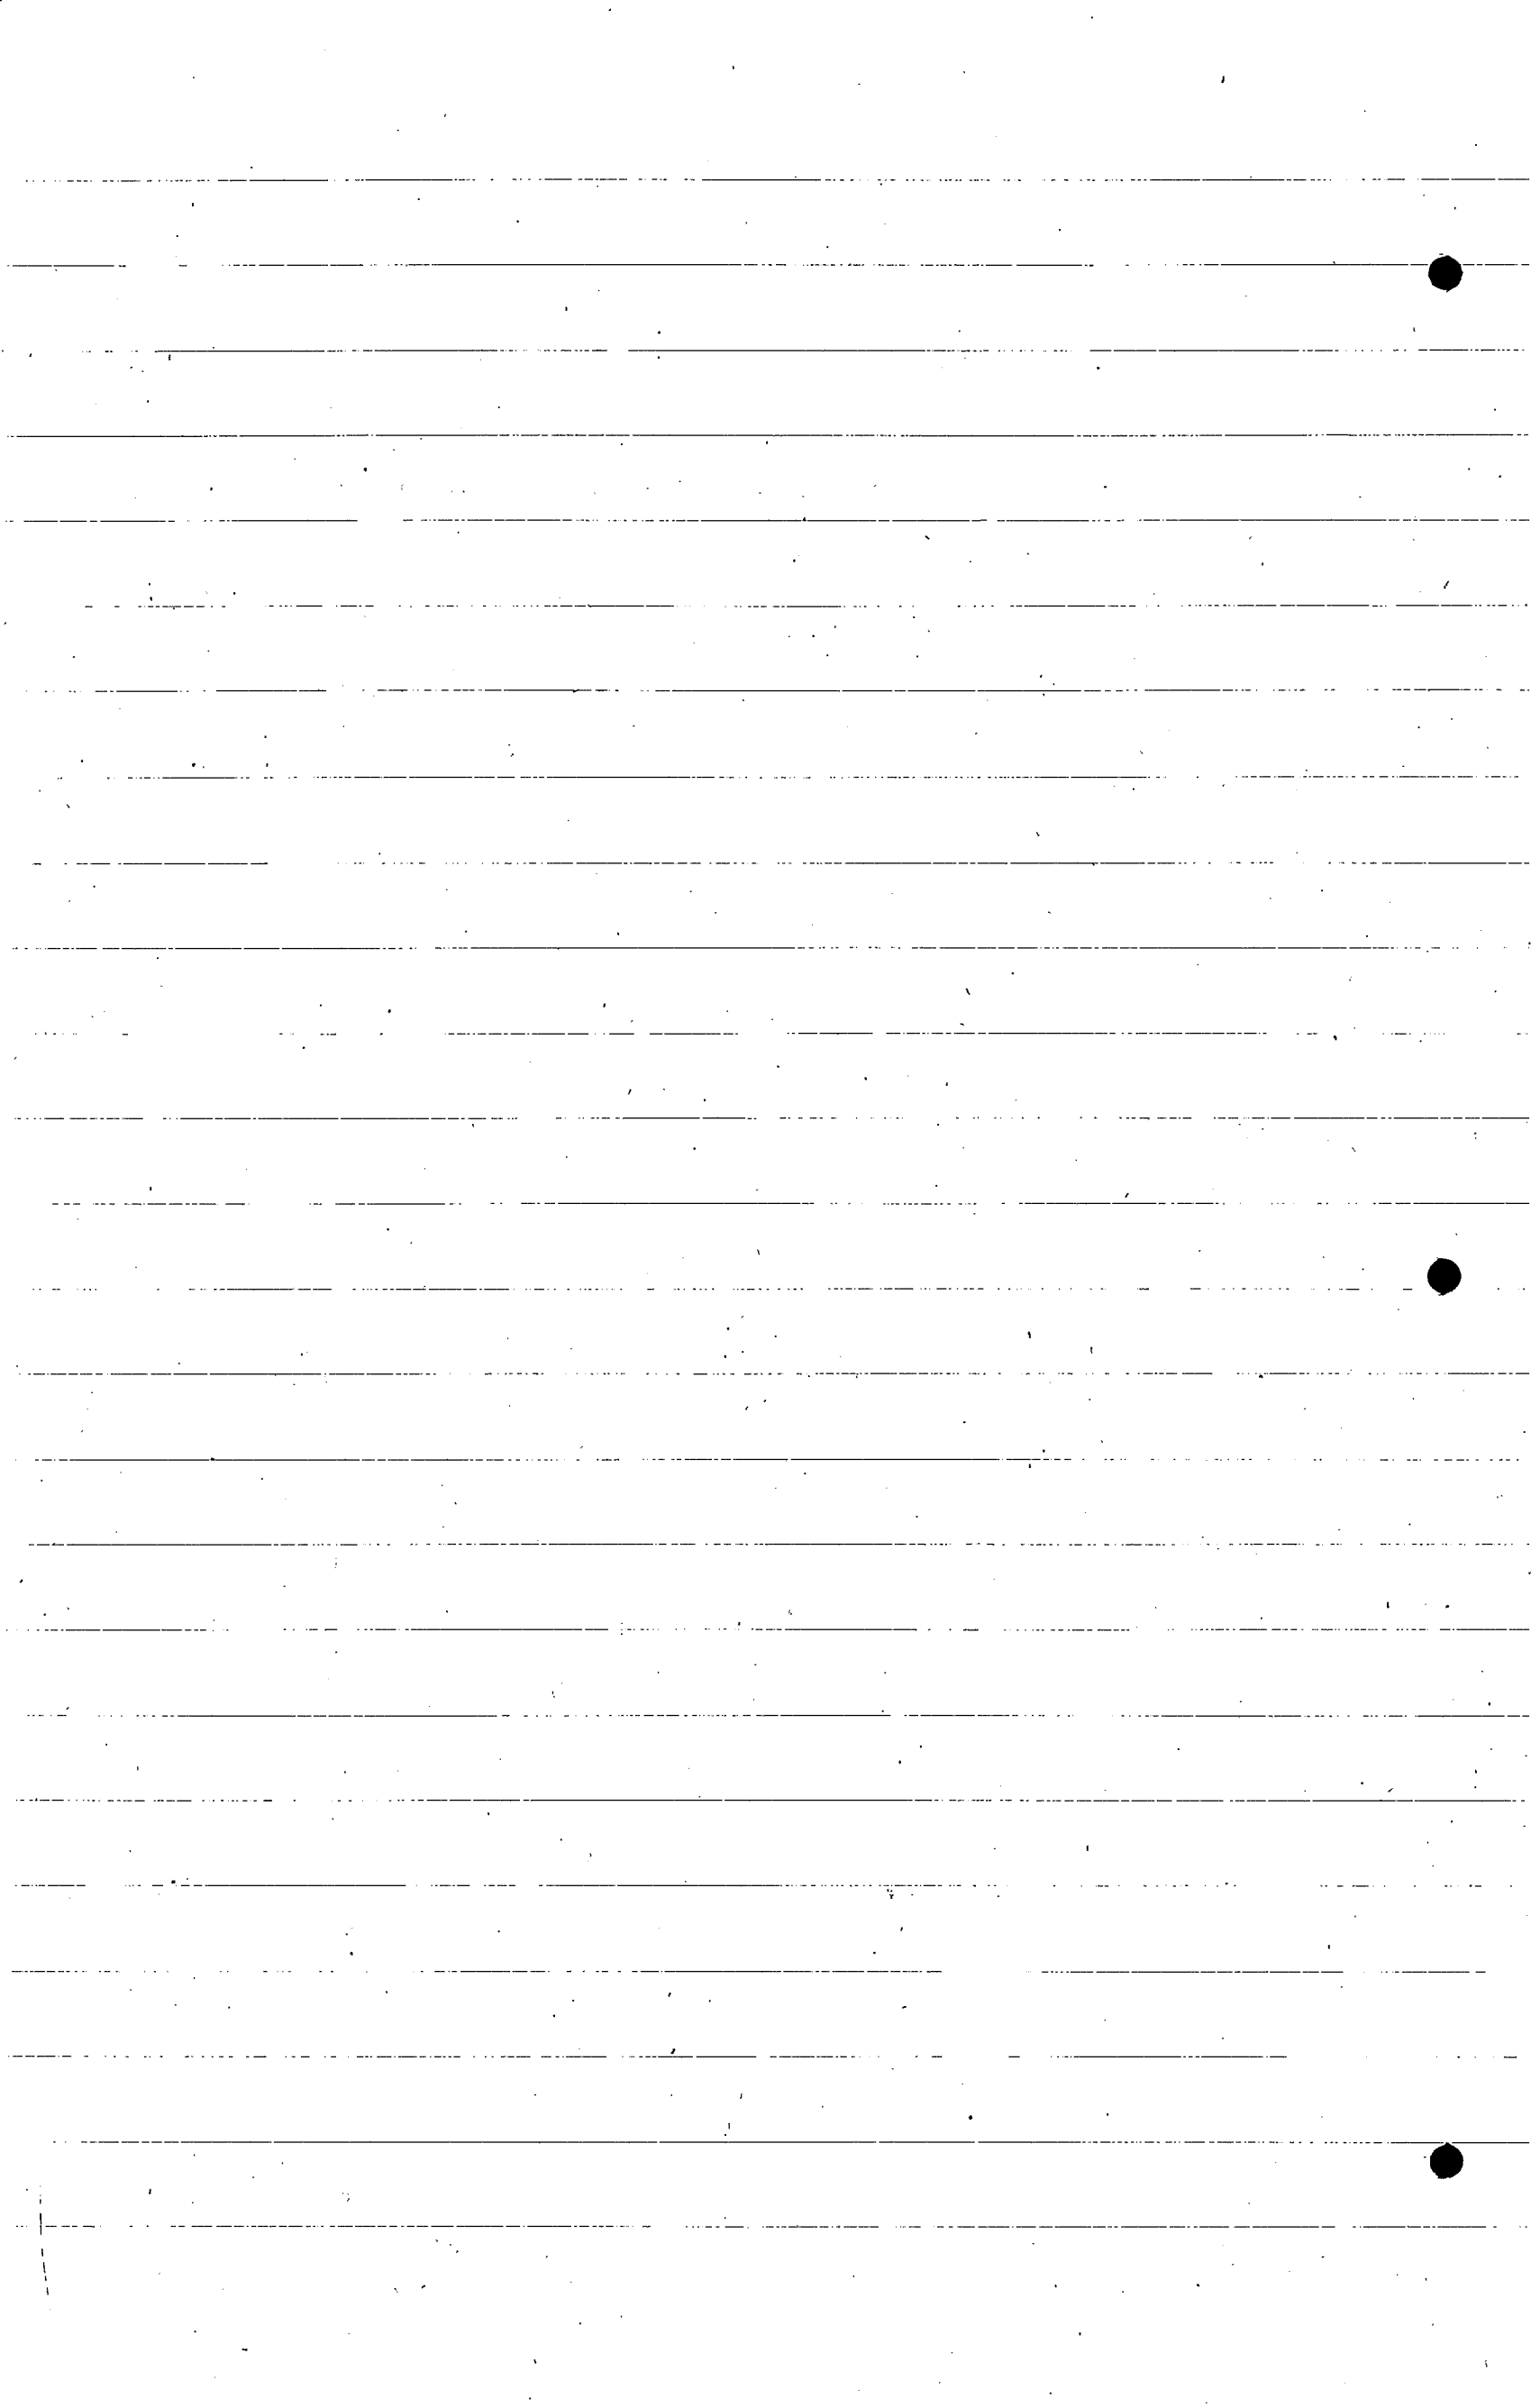

Pil A
61

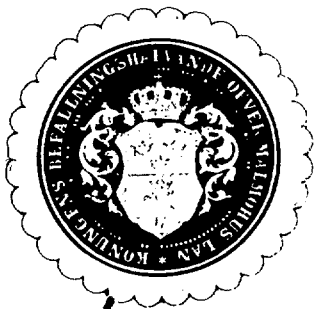

RESOLUTION.

Her lantbruksingenjören E. Berggren —

_____ förordnas härigenom att, därest laga hinder ej
möter, i behörig ordning företaga den i inneliggande ansökan
omförmälda förrättning.

Malmö i landskansliet den 24 februari 1928.

På länsstyrelsens vägnar



7.

Till

Länsstyrelsen i Malmöhus län.

Undertecknad få härmed vördsamt anhålla om förordnande för vederbörlig lantbruksingeniör att enligt gällande vattenlag handlägga en laga syneförrättning för torrläggning av mark till kronoegendomen 5/32 mtl. Stävieby n:r 19 m.fl.hemman uti Stävie socken av Torna härad och Malmöhus län.

.....*Stävie*..... den *21 Februari 1928*
Olof Persson

Bil B 8

Resolution D.d.n:r 144 fol.50.

På därom gjord framställning medgiver länsstyrelsen med stöd av § 1 i nådiga förordningen den 6 juni 1849 om deltagande av vattenavledningsföretag för boställen och annan staten tillhörig jord arrendatorn av kronoegendomen 5/32 mantal Stävie n:r 19 litt. 2 i Stävie socken Olof Persson, rätt att ansöka om laga syneförrättning för torrläggning av mark till ovanskrivna hemman. Malmö i landskontoret den 1 mars 1928.

J. Malm

Per Anders

Till landsfiskalen i Lunds distrikt.

Länsstyrelsen anmodar och förordnar Eder härigenom att vid det i inneliggande handlingar omförmälda sammanträde och vid de följande sammanträden, som kunna komma att hållas under förrättningens fortgang bevaka Kungl. Maj:ts och kronans rätt och bästa beträffande kronoegendomen Stävie n:r 19 i Stävie socken. Rapport i ärendet, vilken bör innehålla uttalande från Eder sida, huruvida förrättningen anses gagnelig för kronan, hitförväntas i så god tid, att kronan blir satt i tillfälle att eventuellt klandra förrättningen. Malmö i landskontoret den 14 oktober 1929.


På länsstyrelsens vägnar:

T. Kinnman

Sven Wiegert.

Rätt avskrivet; betygar

På tjänstens vägnar:

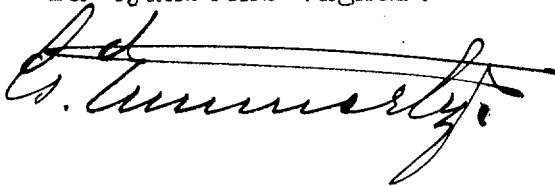

Utlåtande af Lennman-
nen vid den af kung. Majts
befallningskapanden i
Länst för den god an-
sakan förordnadt laga rone
förädlningens för förslag-
ning af mark till Mun-
dgenommen 5/32 maj 1819
N: 19 till D. uti Skiffr. saken
af Torna Län och all mat-
målus Län.

Frågan om de förslag som afse dels
näringsmål och näringsmål och dels andras
näringsmål af minnes placeringen för bättre
förslagmål af redan allad jord i all för
håjande af Lennmanens alltingsförmål
å enlig beaktandens. Jag af saken
de vattunlag och även seisen tillning.

Något laga hinder mot förslaget har af
Lennman uttrånas.

Den villande marken som tillhört
den bitnad af tillningens. har upplåtts
å tillstånd placeringen. Om det be-
nämningen blifit i beaktand all all

11

den nedre samma linien eller huru be-
lägen mark ej under nuvarande förhållan-
den är belagd till det lagliga djupet af
1/2 meter -

Den i förslaget ingående vattenståndets mar-
ken är till nytta och bebehöfvenhet angifven
i den utnämnda Beskrifning och Skif-
telseplanen

I utnämnde af den vätnad eller jord-
bäring som skulle komma att genom
dikningens utförande tillkommas den
vattenståndets marken hafva en annan-
nen gata så tillvägs att sedan den vatten-
ståndets markens höjdläge uträknat och
densamma nämligen gattet och bebehöf-
het genom jordbruksarbeten och näpman-
underrätt, hvarje ägarens ättas en god
beteckning som i hvarr uttöfven hvar
mycket ägarens förbehåll kan allra
vård och förslaget utfrående under för-
uträkning att den blir fullständigt för-
lagd och alltförernas dens värdet i
värdeplanen -

Markens nuvarande värde ansett
i hvarr uttöfven bevarande dels af det

blifvande väder of förändringar d.
v. af markens naturliga gellut och
bushoppet och af markens höj-
d i förhållande till den förseende
vattningens d. v. af markens nuvarande
vattensstånd.

Markens höjdläge ifrån horisontalplanet
är betecknad med bliffrin med den-
malen -

Mark med sådant höjdläge. All den
ligger högre än kuran för vattensståndet,
sedan tillräckligt högt af den för fall och
sättning betecknas har höjdlägesgraden
1.0 - Den annas således vara värd
1.0 af hvad den såsom först förändras fram-
alles för bliffrin värd d. v. den är alldeles
oberoende af dimensionerna. -

Den mark dimension som ligger i
lägt. All den nu, kan vara värd nå-
got alls har höjdlägesgraden 0. -

Höjdsbuden varierar således mellan
1.0 och 0.0 och de olika förändringarna
denna skala är beroende
af markens höjdläge.

Behöfvande markens väder of förändringar

ningen, har denna värdeering skedd
under förutsättning att marken skall
slipas fullständigt förslaget.

För all den mark, som så i öfrigt, har
en reducering af de ärade allmogets
värden, skett genom förslagens
grader, hvilka beaktas af samma
grader som hvad af en beaktas om
Röjningsgraderna.

För öfriga hänsynas till värdeering -
längden tvarett denna graden återfin -
nas -

Förslagens omfattning är beaktad på
användan och uppläggningen: Samman -
trädespunktens § 7 samt vid serne -
gångens och utgåfs dels utrymning och
vidlagring af delens deelen i plan och
profilen samt i beaktningens beakt.
med med till A-B och dels endast
utrymning af delens deelen C-D.

I planhållan är den färdig deelen beaktad -
med med en vid linien och den är med
två parallella rader linier.

I profilhållan är denna del färdig deelen
beaktad med två parallella rader linier.

och det öppna med en råk bräddning.

För att den beaktade jordfästningen
shall uppkomma, måste dikningen verk-
ställas i full afrenningsmonk med den
uppgifade fördagel.

Stett är uppgifadt med häms Tegen
Ett frammanande vattumängd, med-
gläns ledningsfästande, jordens sät-
ning och sammanställande för en
och annat, som på en ändamålsenlig
anordning af dikningen beaktat in-
verka —

Bräddningens best med beaktning af
chronometrisk bräddningens best nog uppg-
gäts och beaktats utgå.

vid A ————— 6.5 helter

" B ————— 9 "

" D ————— 140 "

Afrikan kan på det enkla sättet
beaktas till 1.0 till 1.5 sekund och helter
och midnatten efter Kellin formel
på vattens hastighet

$$v = K' \left(1 + 0.5 \frac{\sqrt{R} + \log R}{2} \right) \sqrt{R}$$

med en värd på den i formeln ingående
hastigheten $K' = 60$.

15

Efter den beaktningsskuden alla med
förstärkt fallsträcka eller med ett
minst fall af 60:000 skulle således ett 15 cm
(6") i vassa nödiga och långsigt för sträcka
A-B. —

För det öfriga delen C-D är en batteribredd
af 0.3 miln med en sidodans af $1:25$ feet
Förutslags. —

På en är beaktade som fullgod samt
med faller eller muffer. —

Vid A inlämnas en brunn af betong med
en ius diametr af 0.6 miln med batter
0.5 miln under rörelse underkastad samt
fördela med lack af en annorlunda be-
tyngelse med faller och något beslag
iförd.

Vid B inlämnas en i betong brunn
där en annan diametr, batter och släta
och en utställas ritning.

När allmänna vägar ingår i förslaget.

En riksdagen för när och en in-
hoppar med munder är ett brunn en-
ligt afstämning beaktning och utställas.

På en för en utställas all riksdagen och
med jord för en är beaktning och jord.

känt af Landbruksingenjörerna eller dennes
amiraler.

Körnaden utgör enligt kostnadsberäkning
för arbetstiderna A-B till 290:- kronor och för arbetstiderna
C-D till 83:- och båtnadsvärdet
fulla värdet för längden för den förordnade
tilldelas till 37/- kronor och för den inordnade till
300:- kronor. - Den relativa körnaden blir
sålunda för den förordnade 0.78/67 kronor och
för den inordnade 0.27639 kronor.

Enligt med beaktande i 9 kap 19 §
af vattenlagen skall ersättning för arbete
vidt utbyggnad sådana med fullt värde
och finnas i en särskild ersättningsplan
hvarje vattenanslutning och dess utlösa.

Sålunda skall enligt samma paragraf
ersättning tillgå med fullt värde för den för-
ordnade, såvida den utlösa som uppkommer
genom att arbeta vidt vatten, hvilken er-
sättning af kommunerna beaktas till 25 %
af det befordrade värdet af den mark som
beaktas åtgå för utbyggnad.

Någon afrift enligt beaktande i 11 kap 95 §
af vattenlagen, hvilken afrift af vatten utgår till
10:- kronor eller icke erlägges.

17

Sin helning þu aðeins útfærð hær en þú
þendur í form af úti + lifir í útlunum við nokk-
væðin útlunshöfnað -

Fjárlaga fjárfestingum 10 þús 628 y veltur-
lagan yfir svæðum árangurs í fjárf-
sæðinu fjárfing viðar beitaðna:

au áu drall, om sáðandur vís fjárfing
sín talan útfæra: í þessum stöðum
með afþreyingu fjárfing að beitaðnað
som nokkurn hluta fjárfing við aðeins úti-
færingu:

au áu mi þáðing þú fjárfing fjárfing
væðinu laga hluti að drall vís fjárfing
innom fjárfing á drall eða fjárfing 1934 áu útfæring

au þóðing fjárfing fjárfing fjárfing
áu fjárfing fjárfing fjárfing fjárfing
gáðing fjárfing

au áu fjárfing fjárfing fjárfing fjárfing
nár fjárfing fjárfing fjárfing fjárfing
væðing fjárfing

au áu fjárfing fjárfing fjárfing fjárfing
væðing fjárfing fjárfing fjárfing
hæðing fjárfing fjárfing fjárfing
áu fjárfing fjárfing fjárfing fjárfing
áu fjárfing fjárfing fjárfing fjárfing

En lilla Akt i Hvarje led. Hvarjens som
 ansejorden uppläggas till hufvuden i hvarje.
 att förläggas skall annas fullbordade när
 den blifvit afsmadde att gullkänas af
 Lantbrukssamfundet i Länar och annas
 anstätt
 att förläggas hvarjens skall vara "Tors-
 Längman" af mack till 5/32 myt tillförlä
 N:19 till Dag in 1929.
 att förläggas hvarjens skall vara "Tors-
 Längman" af mack till 5/32 myt tillförlä
 N:19 till Dag in 1929.

Besvärskänning

En någon minnare med åtgärd eller be-
 stäm under samfundningen enligt 10 lag
 rättulagen eller vid hvarjens Talan om
 hvarjens minnare uttalande, inafte minn-
 sextio dagar från den dag förläggas
 gullkänas afsmadde till tillförlä
 rättulagen och Lantbrukssamfundet
 hvarjens.

19.

7 bevisaren skal fulltændes upp-
lægges blaganden als jantændes alle
skalen dælis alle skal is bevisen for-
ges de handlings, som blaganden vil
almøge. En skal for ændingskænder -
Sådan beviser skal endes - 3 ex-
lar.

Slipie den 14 november 1924
for Gæmlens Ragnar
Omskænn

Blaganden gode mæn:

L. Hvidsæf Nils Jørgensen

Ägofigurernas nr	Hemmanets nummer och namn, ägarens namn och ägofigurens beskrivning	Åker, tomter och dylikt			Äng och od- lingsmark			Summa						Impedi- menter		
		har	ar	kvm.	har	ar	kvm.	Åker, tomter och dylikt			Äng och od- lingsmark			har	ar	kvm.
5/32	<u>Älskarsgården 19-03</u> <u>1/32 11/19 11/19 11/19 11/19</u> <u>Thorsgården</u> <u>are Odaf Rasmussen</u>															
1	Älskarsgården 19-03			01 =												
2	Älskarsgården 19-03															03 =
3	Älskarsgården 19-03			27 56												
4	Älskarsgården 19-03			35 25						066 75						
5	Älskarsgården 19-03			35 75						35 75						
	<u>Summa</u>									102 50						03 =

Sigtuna den 14 november 1929
 för Gäddens vägnas
 Rensat Rasmussen

[illegible]

[illegible]

[illegible]

Erstählungslängd

Hemmanets				Ersättning för jord				Ersättning för vallar									
mlt.	nr.	namn	Eigarens namn	ar	i kronor	Ersättning		Summa	Ersättning		ar	i kronor	Ersättning		Summa	Ersättning	
						kr.	öre		kr.	öre			kr.	öre		kr.	öre
19	Stäp	Korsbäck, ex Carl Pålsson	0.2 26:-					5.60			0.75	7:-			5.25		
20	Stäp	Stäp, ex Nils Larsson	0.2 28:-			5.60					0.75	7:-			5.25		
21	Stäp	Stäp	0.1 28:-			2.80		8.40			0.5	7:-			3.50		8.75
						<u>Summa</u>		14.40			<u>Summa</u>			14.40			


Leipz den 14 november 1929.

Ja. Tjankens värm
Berit Berit

Remittances

Bitādarde zuch mān

C. Lindsay Mills Johnson

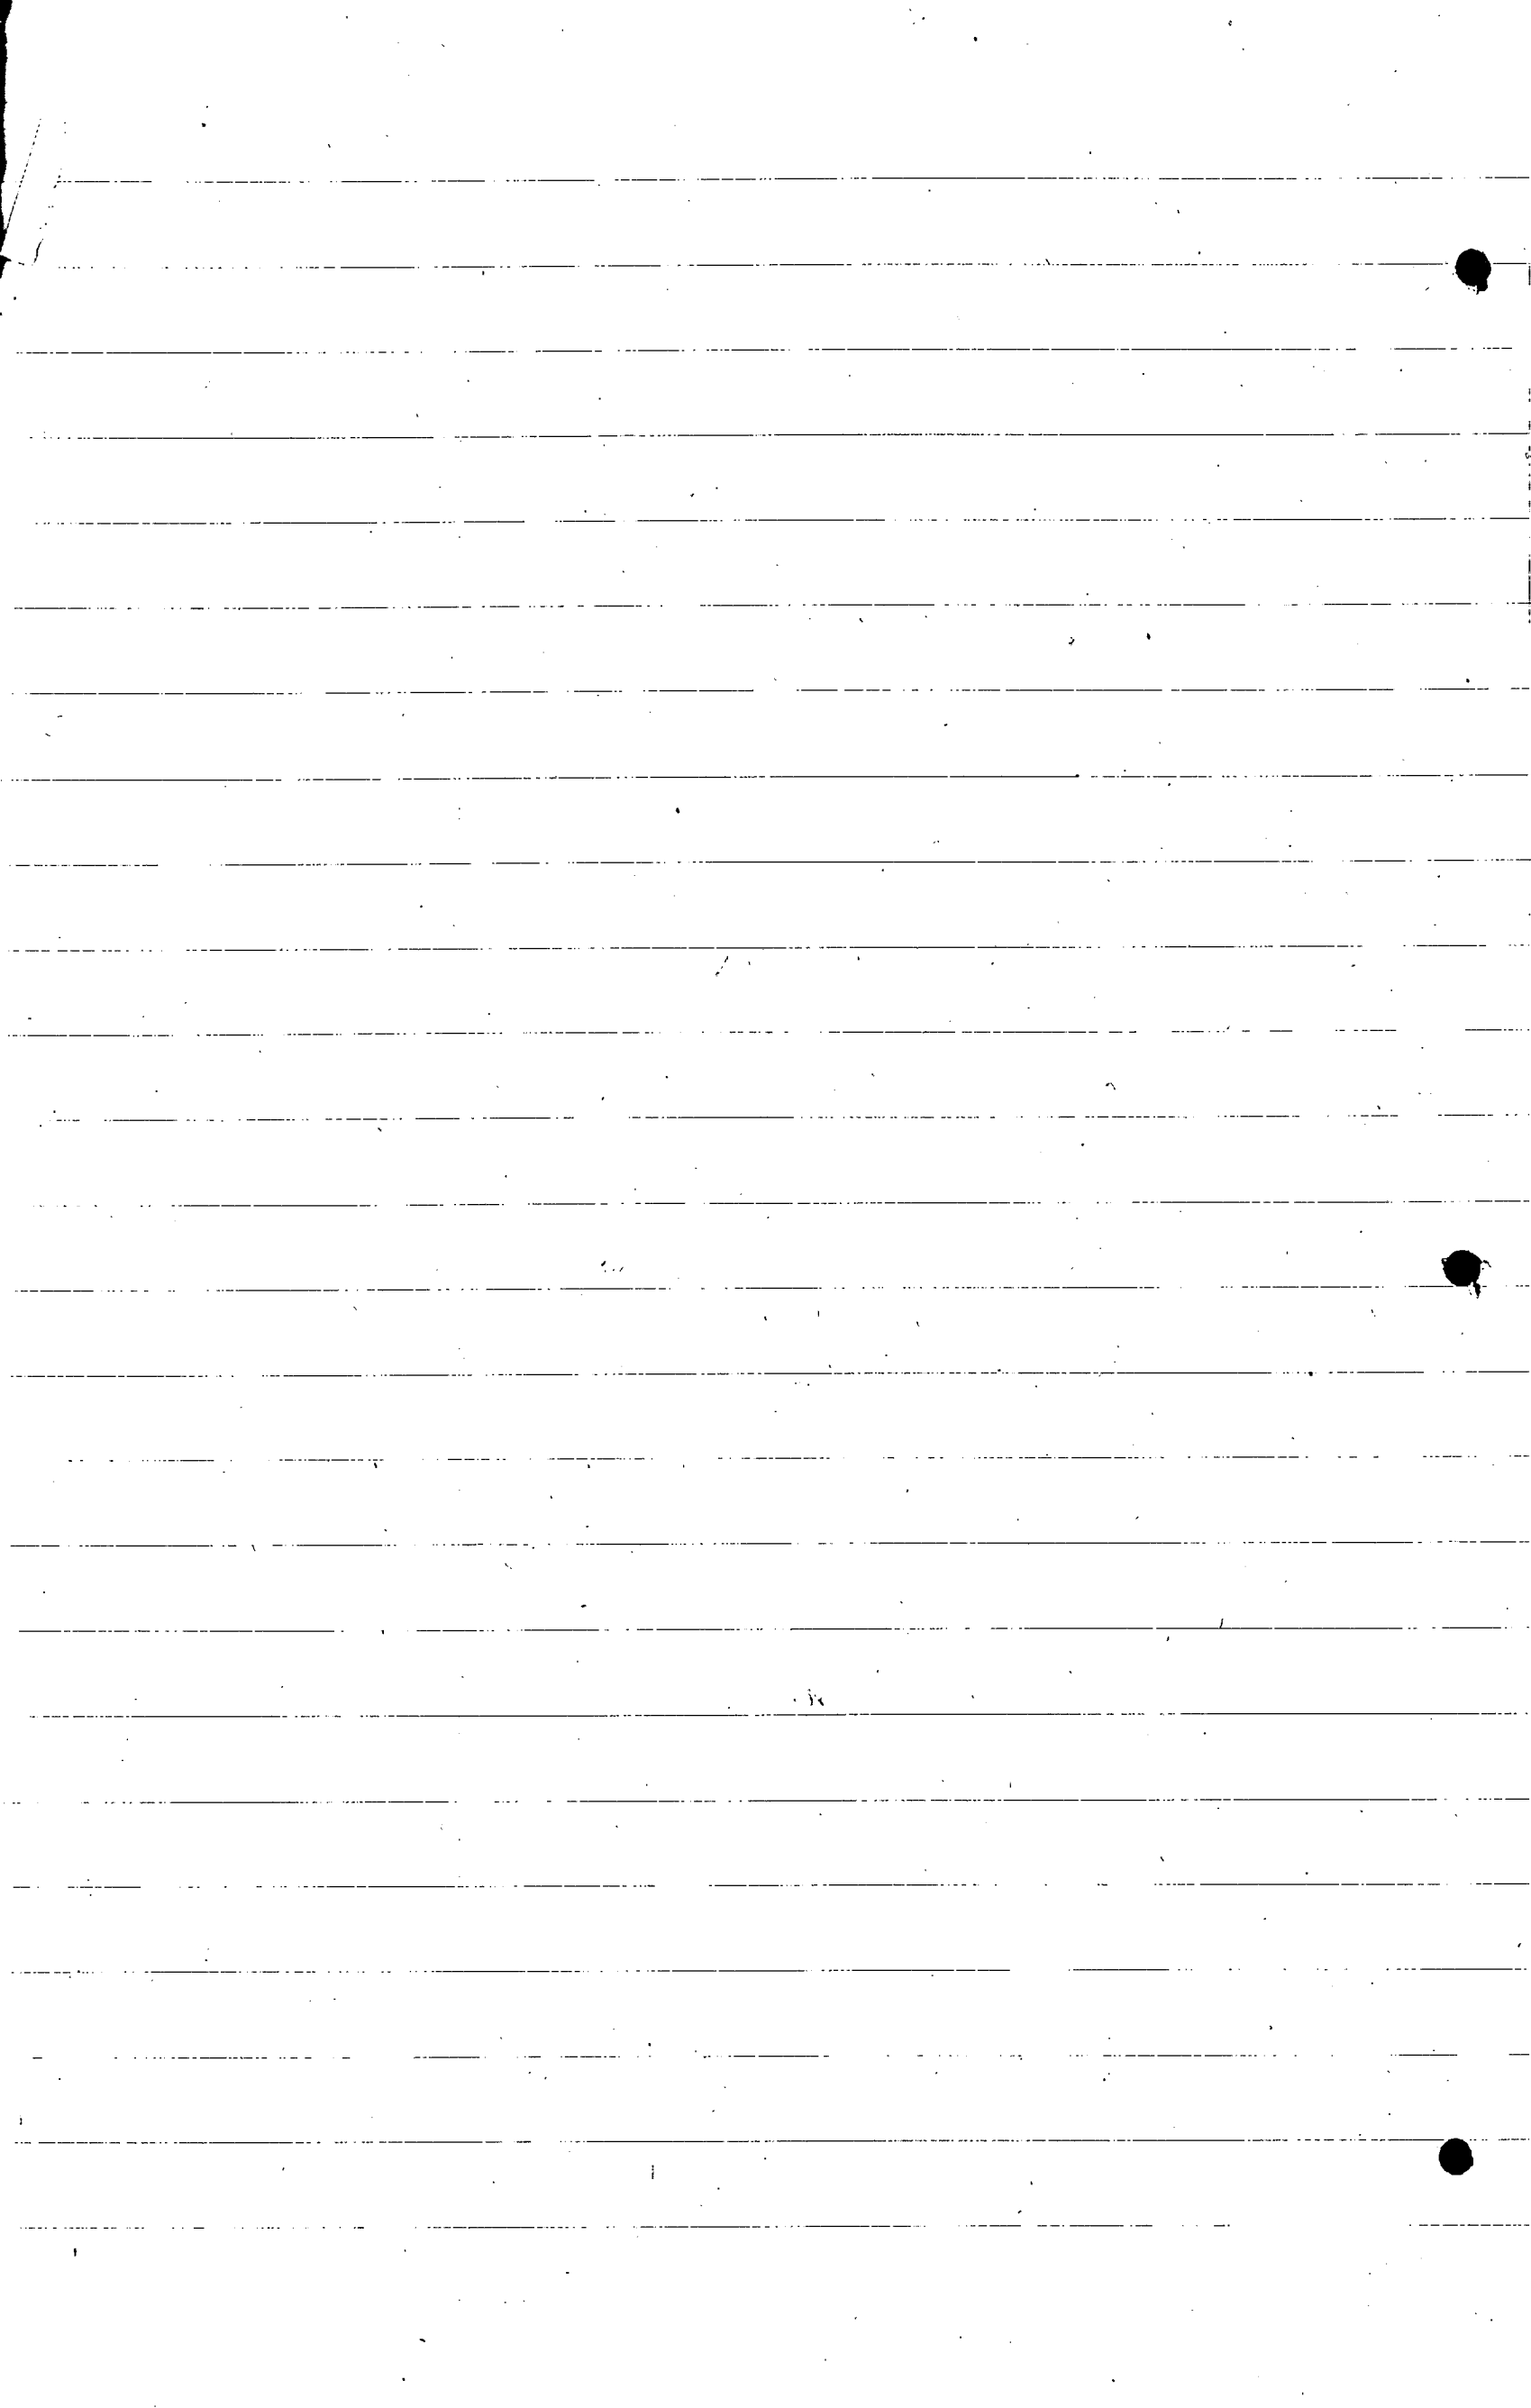

Kallelse.

Nedanskrivna sakägare varda härigenom kallade att själva eller genom lagligen befullmäktigade ombud tillstädeskomma vid det sammanträde, som av mig blivit utsatt att hållas hos lantbrukaren Olof Persson, Stävie n:r 19, Stävieby, fredagen den 11 instundande oktober kl. 10 f.m. angående av Konungens befallningshavande i länet förordnad syn för torrläggning av mark till kronoegendomen 5/32 mtl. Stävieby n:r 19 m.fl. hemman uti Stävie socken av Torna härad och Malmöhus län.

Lund den 24 september 1929

Samuel Persson

Statens lantbruksingeniör.

Förestående kallelse är mig delgiven, som härmed erkännes:

Stävie n:r 19
(kronoegendom)

arr. Nils Larsson

do n:r 19
(f.d. hospitals-
hemman)

arr. Karl Pålsson

Nils Larsson
Karl Pålsson

Att förestående personer blivit delgivna denna kallelse intyga:

Functum den 9/10 1929
Christofferson
Stämningssman

2 - be

	Trpt.	74:92
För dikenas insättande å kartan		1:21
" grävningstabell		3:-
" kostnadsberäkning		4:50
därtill 0.1% av kostnaderna		0:37
För införande av höjdsiffror 21 st. å 1 öre		0:21
" ersättningslängd		2:50
" utlåtande		30:-
För kopia av plan- och profilkartan:		
" rubrik, skalor m.m.		7:-
" 5 fig. å 10 öre	0:50	
" 1.055 har å 28 öre	<u>0:30</u>	0:80
därtill 25%		0:20
" 21 st.höjdlägestal å 2 öre		0:42
" diken å plankartan		2:10
" profilen 0.3 km. å 7:- kr.		2:10
" tvärsektioner och brotrummor lika föregående		7:80
därtill 30%		2:34
För avskrift av handlingar med inbindning		<u>18:-</u>
		157:47
För gode männen		38:-
" kallelsekostnad		<u>2:-</u>
	Summa kronor	<u>197:47</u>

Den, som med denna räkning icke åtnöjes, äger att inom tre månader
härefter klander därå genom stämning till Torna häradsrätt anställa.

Stävie den 14 november 1929

E. J. J. J. J.

Att delägarne erhållit ett lika lydande exemplar intyga:

E. J. J. J. J.