


~~Conus Burrell~~
vires canaliculatus.





Ind. 225502.

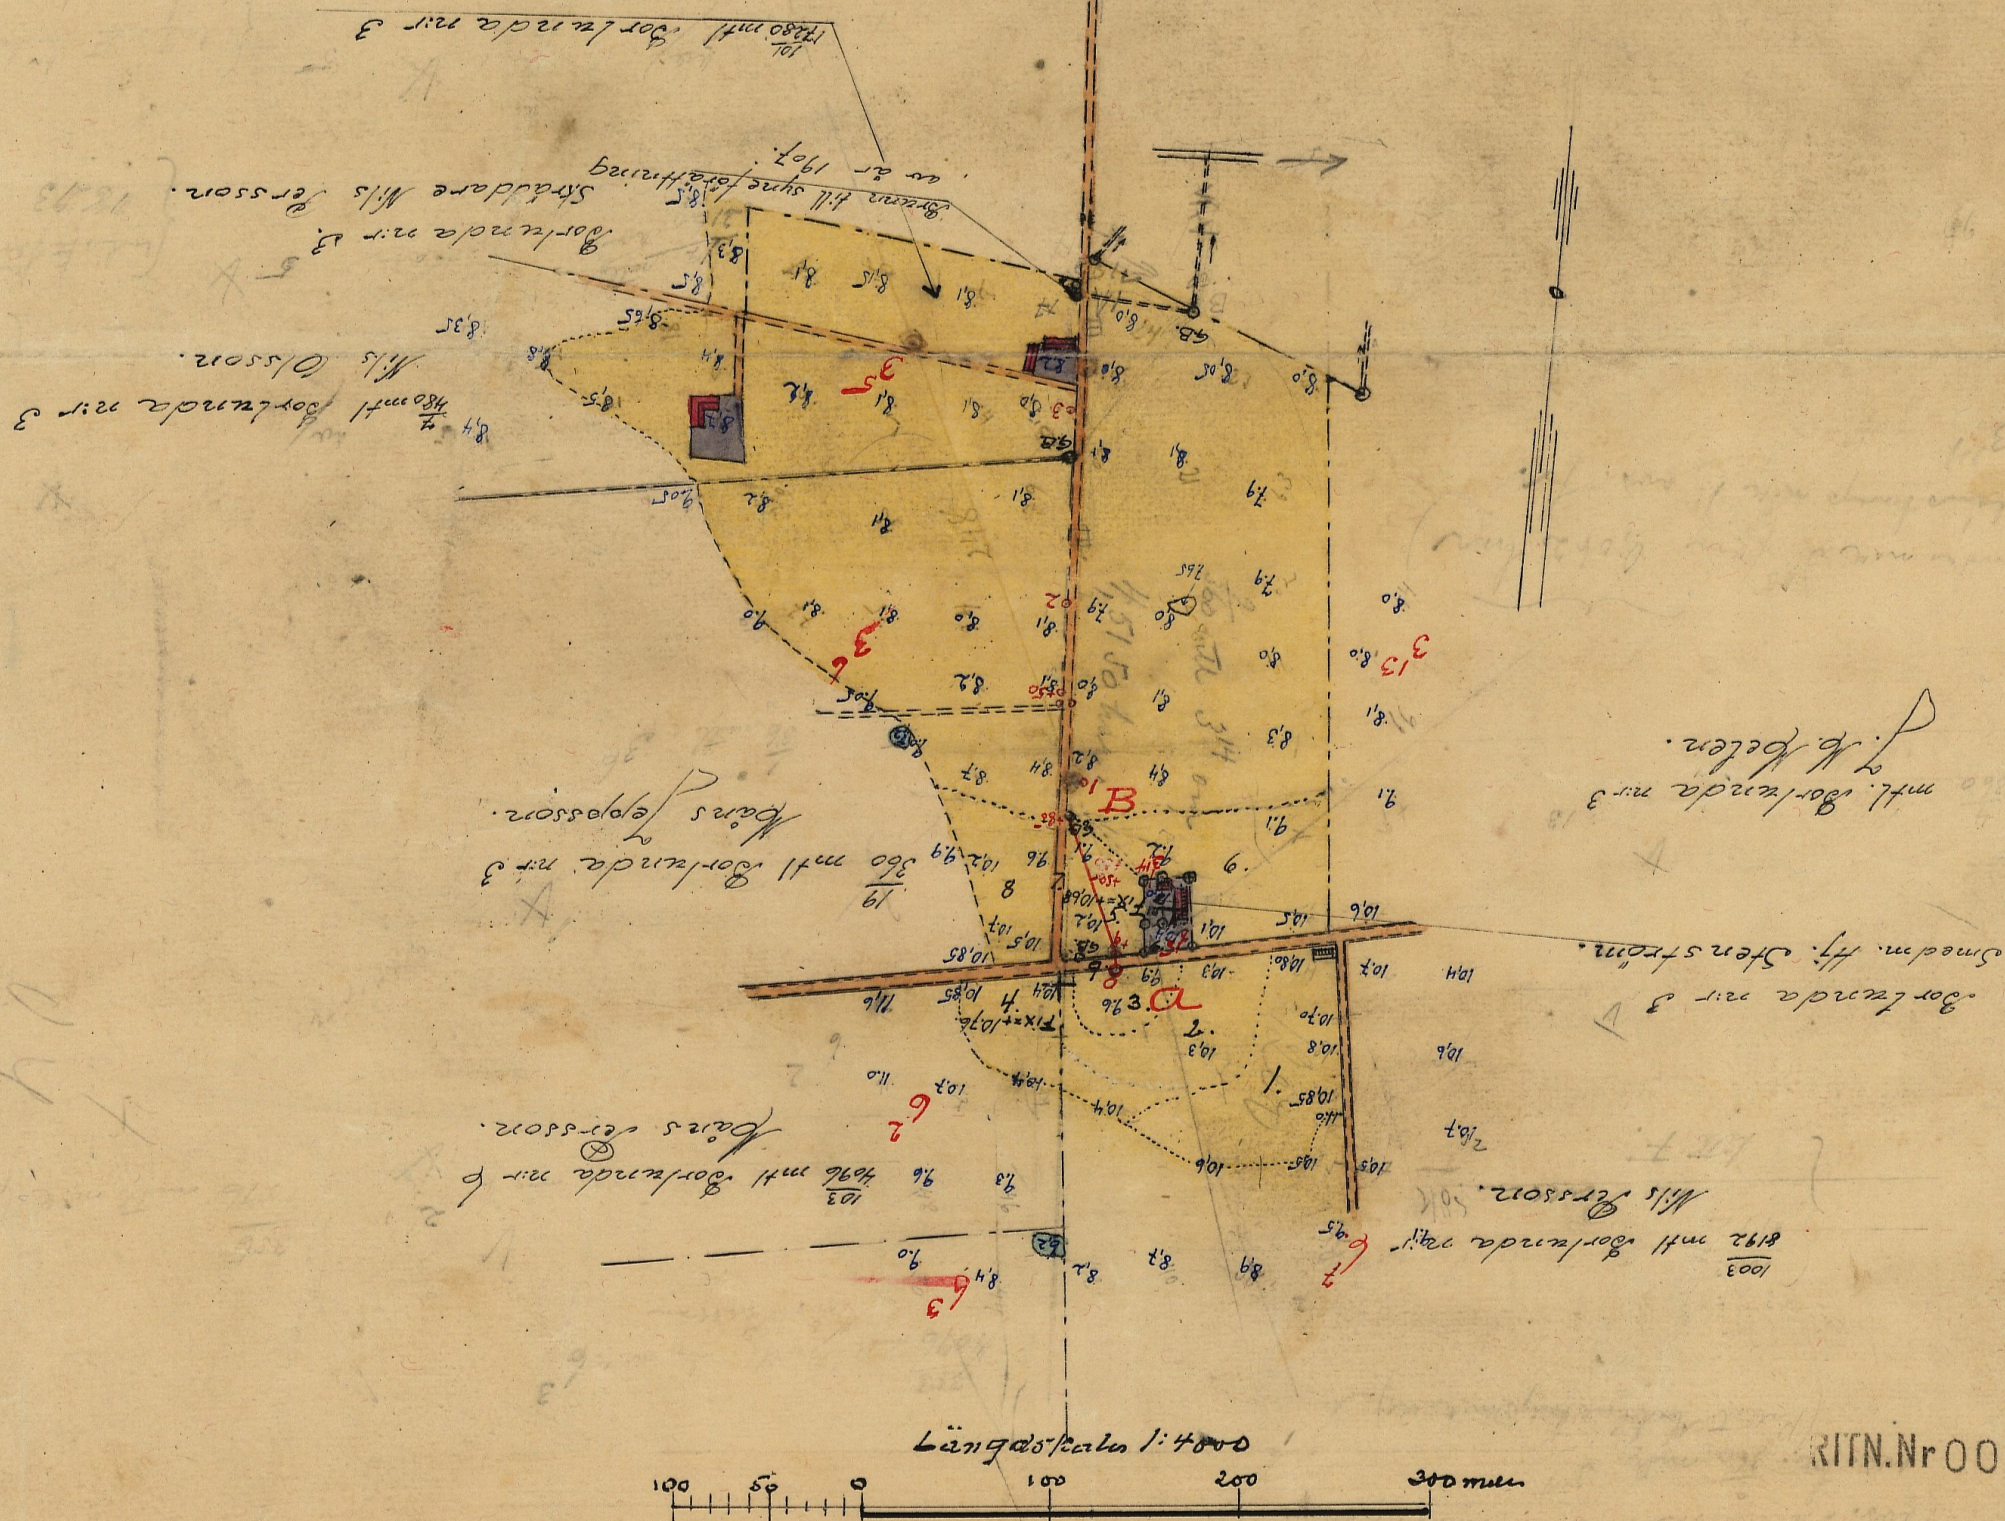

M

2*1484

Koninkrijk
staats landb. ingenieur

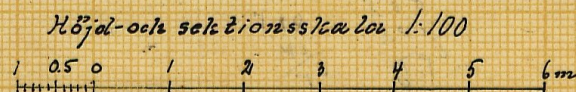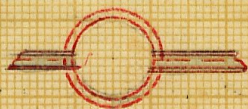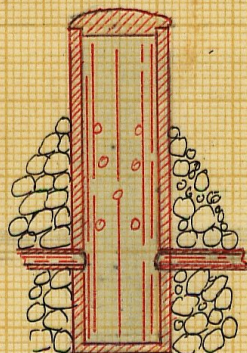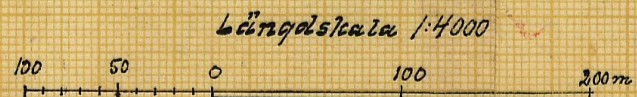

M. 2*1484



Kungl. Lantbrukstyrelsen
Kulturtekniska byrås arkiv

381

M 2*1484

Inf.

Sd XIX m 347

Inskr. i vattenb.
d. 31/1 1929

~~347~~ III s. 209: 2 No 92
Handlingar
angående "Torrläggning af mark till
Borlunda n:r 6 m. fl. hemman af år
1929
upprättade vid laga syneförrättning

Från hällen Feltis (30) utgåna sidor.

1
Trätöskall, kallt vid laga
synskriftningssamman-
trädes angående förlägg-
ning af mark till Borlunda
N:6 m.fl. hemman.

År 1929 den 3 december inbjudes
sitt undertecknad, ståtens lantmät-
verksamhetens has lantmätaren
Nils Persson i Borlunda N:6 för
att på grund af nedan utlägna för-
ordnande förläggning en laga syn-
skriftning för förläggning af mark
till Borlunda N:6 m.fl. hemman
i Borlunda socken af Frola härad
och Malmöhus län; att kallt ved-
bränne sakägare genom sär-
skilda kallhet underrättats om
förskriftningens förläggande samma
dag med anledning deraf följande
de personer som för tillfället kom-
mer:

Sakägaren Nils Persson för Borlunda
N:6.

att af friga sakägare:

2.

J. A. Melin för Bodunda N:3

Sammanlåtelse af Timningen för Bodunda N:3

Anders Hansen " N:3

Isak Adolph Nils Persson " N:3

Nils Ahlin " N:3

Måns Persson " N:6

Måns Jönsson " N:3

Första kapitelstycket genom öfversättningen

Kapitel Sela og Lagbeth

Som guds måns Hucus Adrell

Nilsson: Bodunda och Aug Nilsson

: Grylley, hvilken bäst fäst fridhet

och sinne skiljande mellan

§ 1

Det för undertecknades utfärdade
förordnandes gärdt anseende denna

upplästa och lida lyckan som följer

Att A.

§ 2

En förspråkare givdes 5 nio år
annat än med rull og frätning

manner eller guds manner 5 lilla

annat än något lapp lunda förspråkare

med förspråkare kunnande

Toulaten den i koncept representerad
planter och för det vattenståndets
område med bättre försäkring
papt.

8:4

Således yttre för sin i för-
taget ingående mark Toulaten till
Lagstiftningens Örn.

8:5

På tillfrågan vill i någon för-
sig med således.

8:6

Måns Perren, Måns Jernum,
Nils Alen, Linadde Nils Perren
Anders Larsson och Perren
Hj. Lennart och J. M. Mils anmä-
lig i enlighet med någon av förslagen.

8:7

Det skulle antas att någon till-
gång eller den i förslaget ingående
konstruktion. Det skulle vägen befintliga
2^e med halsen av utbildad person samt under
beskrivningen

Plåns Penning vilis uplyse om att
 den i förtägs-konsum tillhörig medlen
 afseendes på värdet. -

Som i nästa vidarefallet att an-
 se den förhållandet samhällets
 afseendet med tillkommande
 att emellan ommedelbart de
 vedertälla för valens vidare ut-
 seende närliggande förhållanden och
 medhållanden. Därför se den
 öfver meddelade beaktanden och för-
 hållanden upställas. När samman-
 ställt kommer att tillas för sam-
 ma tillägg som de till måndagen den
 23 denna månad kl 9 fm att de
 nästa vidare meddelade diurna
 tillgångar

Öfverens ställande upställs
 om att till den för-
 för förhållanden värdet
 förhållanden

Påskådande gällande mån.

August Nilsson

Alfred Nilsson

Den 23 december 1929

inlämnades till ämneskommissionen för sammanställning och följande
salugus:

Nils Perum för Rönne	N:6
Måns Jernum	7 N:3
Ernst H. Lundin	8 N:5
J. O. Melin	9 N:3
Ernst Nils Perum	10 N:3
Måns Perum	11 N:6
Nils Olsson	12 N:3

8:11

Förvalds är vidare från sammanställningen
upprättade handlingar och följande

8:12

Afgräns följande uttalande Bil B.

8:13

Nils Perum skall emellan aflyttas
af handlingar och utvisas af landet

8:14

Nils Perum utvisas till styrelsen för
företaget.

8:15

Som ej varit vidare fanns att an-
tecknas för utvaldes förutgången af-

6.

skickad till samfundets uppläsning

87 16

klagans naturliga uppläsning och ac-
korderingen aflämnades

och att till samfundet
på tjänsten värmes
venner hemmen

Att tillhandla gull men

August Nilsson Alfred Nilsson



RESOLUTION.

Herre lantbruksingenjören E. Berggren —

_____ förordnas härigenom att, därest laga hinder ej
möter, i behörig ordning företaga den i inneliggande ansökan
omförmälda förrättning.


Malmö i landskansliet den 29 februari 1928.

J. Rank

R. R. R. R. R.

Fra


Länstyrelsen i Malmöhus län

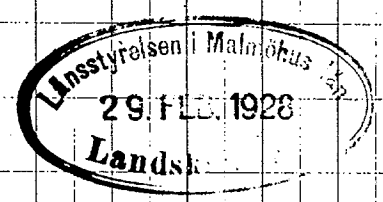

Undertecknad får härmed vidkrant att
hålla oss förordnande för Länstullinspektionen
i lämet att enligt sålunda rättadlag förklara
en bogn omgränsning för tvättning af muller
än Borlanda 9:6 m.p. hamma uti Borlan-
da vallarna af Frants härad.

Borlanda pr. Skarv den 28/2 28

Nik. Jansson.

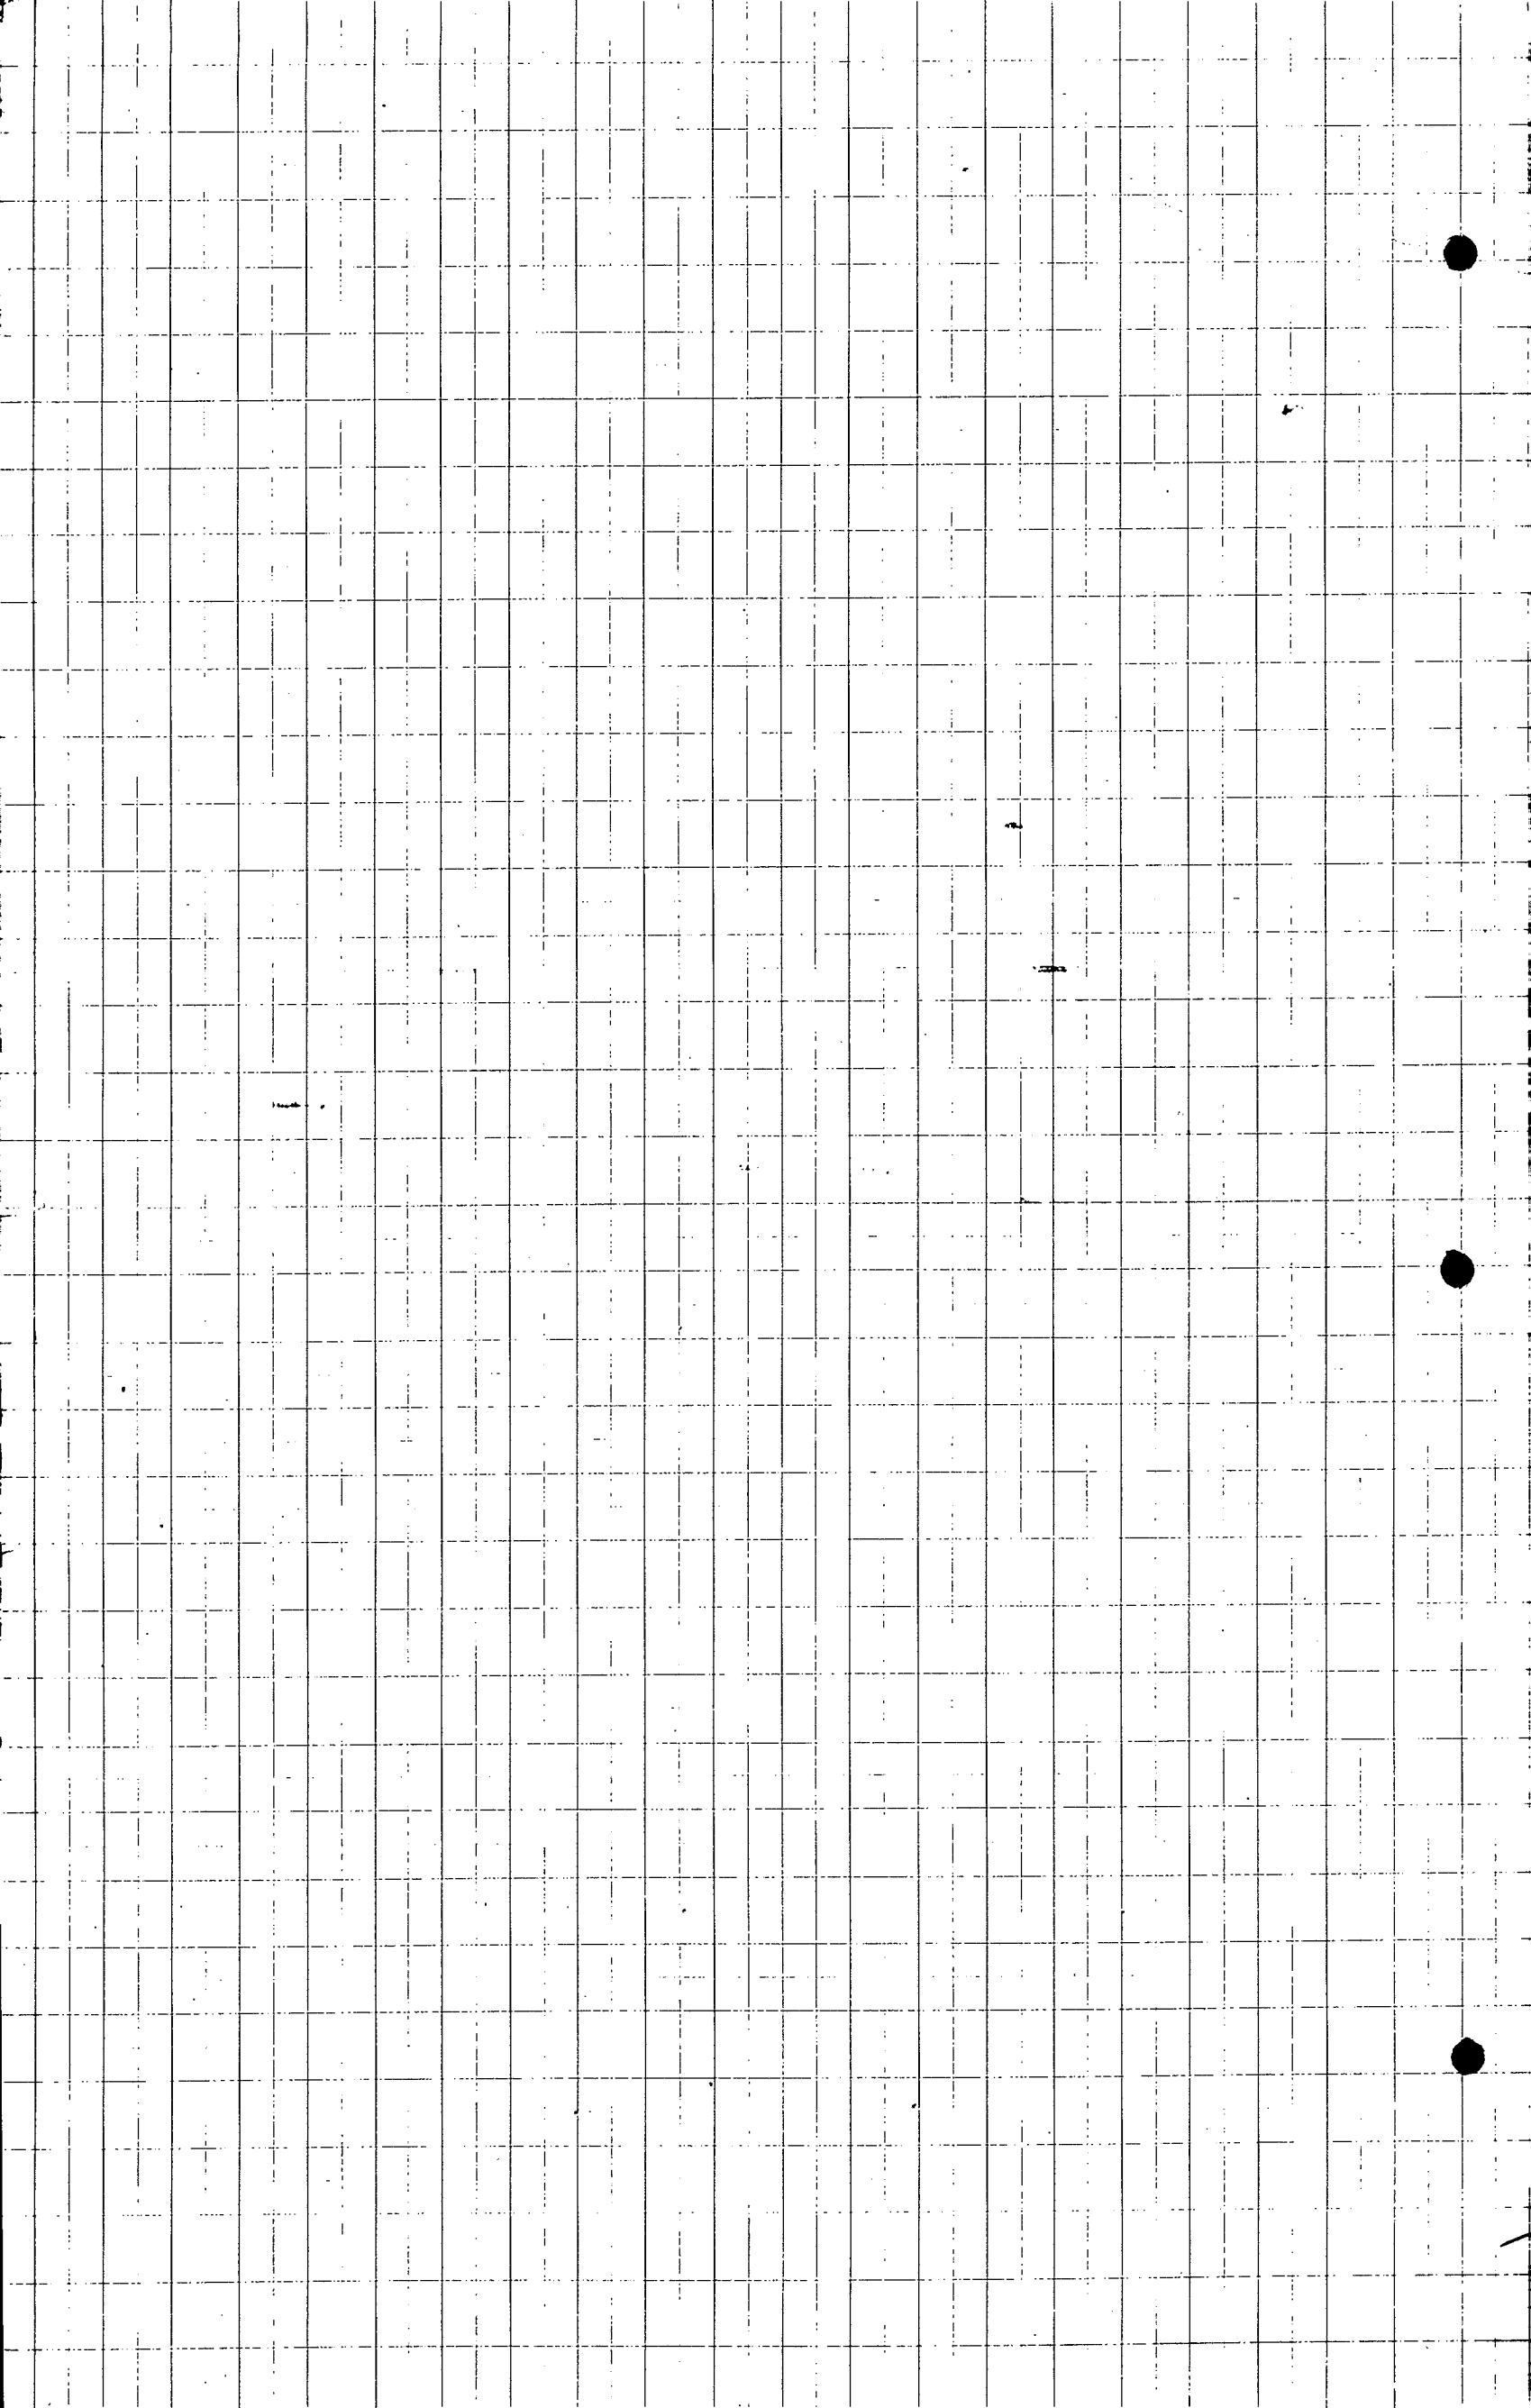

Utlåtande af Ammannens
 till den af Kung. Maj:ts be-
 fallningskapaulen i länet
 på den om guld anseende
 förordade laga samfund-
 ningen för förläggning af
 mark till Borlänge N: 6
 m. p. hemman till Borlänge
 säden af Frosta län och
 och Malmshus län.

Fördraget mellan förläggaren, som yser
 nyttjandet af marken till ett mind-
 re aflämnande för förläggning af
 sedan allud mark i och för höjande
 af Ammannens alltingsförmåga,
 är enligt följande. I lag af
 gällande wärdet af allu-
 söring -

Något Laga hinder mot förlägg-
 ningen, hemmet utöfas.

Den icke ländan mellan som till
 skeddast värdet af allu-
 söring i följande placering
 under bevakningens utöfas

Si beaktade att all den rena
 denna linné eller linné belägen
 mark i under nuvarande förhållan-
 den är förhållande till tilläggets djup
 af 12 meter.

Den i förslaget ingående vattenlednings-
 maskinen är till alls och beaktad
 anvisen i den uppgiften till utlysning
 och till utlysningstänken

Si i några afseendena om ar-
 betets utförande och kostnadernas
 fördelning kunna träffas till den
 att emne närmare att uppkatta
 värdet af den vätnad eller jords-
 bäring som skulle komma att ge-
 nom utbyggnaden utgå till tillägg
 den vattenlednings maskinen.

Den i förslaget emne närmare gällande
 vägnar att se till den vattenlednings-
 maskinen tillägg till utlysning och annan-
 mas naturligt gällande och beaktad
 genom jordsbörningar och utbyggnad
 underlättat, liksom utbyggnad av alla en god
 betänkan som i denna utlysning
 kunna mycket utbyggnad för tillägg

Kan blifva värd efter förtäget utifrån
de under förtäget till den blif full-
ständigt förtäget och återförmas den
svården i värdens sländan.

Markens nunnas värd den
mat är kunnadligen bevarade
och af att blifva värd efter
förtäget d. v. s. af markens
naturliga godhet och bevaradhet
och af markens höjdläge i för-
hållande till den förvarade värd-
sten d. v. s. af markens nunnas
vårdnad.

Markens höjdläge är för
förtäget är bevarad med blä-
ppen med deimalen.

Mark med sådant höjdläge är den
Liggen högre än kunnan för värdens
sländan, sedan blifva höjdläge af
för fall och sådant bevaradhet kan
höjdlägesstenen lo.

Den anses således vara värd
lo af hvad den rison fullt förtäget
pandelen är blifva värd d. v. s. den är
alldeles bevarad af deimalen.

den mark duemat, som ligger
 så lågt att den nu ej kan vara värd
 något alls när höjdlägesraden O.

Höjdeläslagen varieras således emellan
 1.0 och 0.0 all de olika höjdlägesraderna
 na i denna del af är bevarade af
 medelens höjdläge.

Biträffande markens värde efter
 diktnings utfrående, har denna
 värde varit under förutgående af
 marken skulle blifva fullständigt för-
 loren -

För all den mark, som sig alls har
 en reduktion af de ännu blifvande
 värdena blott genom förutgående
 raden, villen beaktas efter samma
 grunder, som hade afse beaktas om
 höjdlägesraderna -

För friga hämmar till värdeupläggen
 svarar den redan återfirmas.

För den ägare mark som ej är utläst
 någon annan har således hämmar
 tagits vid de blifvande värdenas in-
 sättnings -

Förutgående omfattning är bevarade

pa anvisan alla uppgifterna. Samman-
hålls protokoll till 8:4 och en sam-
ställning alla utgått enklars utvisning af
inläggsrätt af delaktighet i plan alla
profiltaktan samt. Samtidigt beaktas
med till A-B. - Lagen är i plan-
tan beaktad med en röd linje alla
i profilen med träns parallella röda
linjer. - Inläggsplanerna i plan-
tan beaktas med små röda enk-
lar alla i profilen med vertikala röda
linjer. -

Vid B utmanas delaktighet inläggen
i en nu befintlig buren. Envisan
vållas fladdis, en 3^e tydlig, kvar lags
i profiltaktan i profiltaktan med träns
parallella röda linjer, alla med
fall som igen anvisas. S. 1000 an 16:1000

Från och 3^e är efter den sedan rättas i
norr genom en röd en lags utvisning
i 1904 förklarad ledning.

För att den beaktade profiltaktan
shall uppkomma, måste delagen
beaktas i full afklarad med
den upplagda förklarad. - Detta är upp-

rättats med hänsyn tagen till fram-
rinnande vattummängd, mullerläns
ledningsförmåga och annan samman-
hängande ändamålsenlig anordning af öfver-
ningen kunnat iordställas.

Vattennivån har ~~med ledning~~ uppgjått
allt högre utgör vid $Q = 1.5$ meter kubiskt

af vatten har beräknats till 1.0 liter per
sekund och behövas alltså för minnande
af den tillräckliga formel för vattens hastig-
het $v = R' \left(1 + 0.75 \frac{R + \log R}{2} \right) \sqrt{R}$ med ett värde
för den i formeln angivna koefficienten

$K' = 60$.

Uti denna beräkningsskema och med
förhållande till förhållande skall icke
att 3' är vara fullt tillräckligt för denna
situation. Villkoren äro den nu befint-
liga 3' riksdagen med förhållande till
en vara tillräckligt stor, utan myndighet för be-
höfva ombyggnad med stöd till en bättre
börning, men den särskilda sakägare motstånd
om förhållande till riksdagen är en annan
annat nödigt att förhållande till den en-
dast skall uppfatta förhållande till A-B
allt tillräckligt såvitt gäller.

och till stödet af den i förslaget ingi-
 vende omständigheterna af det ständ-
 fallet kan förslaget till lagstiftning af-
 föras. Rätt är beaktadt som primär lagstiftning.
 Vid O och O + 6 inrättas inlämnings-
 när af lagstiftning med en viss beaktning af O. För
 med vallen O. 5 mils mellan rätts in-
 hörd samt försett med lath af an-
 munda bebyggelsen med faller och
 något bebyggelse afvänder. —

I förslaget för i närmaste men-
 tions med mindre än en bebyggelse
 enligt förslaget bebyggelse och inrättas.

Något affallvatten för i bebyggelsen inläg-
 gas i bebyggelsen för en viss bebyggelse
 med en vattenläsbebyggelse.

I förslaget ingår en allmän väg, an-
 den hvilken endast för en viss bebyggelse
 mellan de bebyggelserna. —

I förslaget med bebyggelsen i förslaget skall
 vägen och bebyggelsen bebyggelsen ut-
 rida af bebyggelsen och bebyggelsen och till
 en bebyggelse - bebyggelsen skall bebyggelsen
 för till och med det af bebyggelsen
 och bebyggelsen.

7 endligen med bestämmelsen: 7 kap 218
af vattenlagen skall all mark för lutt-
kens utbyggen medfärdig förklarad utgör en
samskyddsbelt - Korinaden är bestämt
med en stor till 165. - kanten och förbättrings-
färdens utgör 885.10 kanten. Detta således
den relativa bestämningen utgör 0.18642 kanten

Någon bestämmelse om utlös bestämmelsen
i 9 kap 498 af vattenlagen om en annan
mark af kanten.

Någon förift om utlös bestämmelsen: 11 kap
95-8 af vattenlagen, liksom förift om utlös
mark till till kanten skall inte erläggas.

Den bestämmelse för adskild utlös och en för-
gärd: form af ett + i kanten: en för-
den vid p p en kändlag af + 10.76 för hori-
zontplanen.

Sammanhängande kanten kända den. 8:8
af sammanhängande kanten för utlös
all kanten af kanten: för kanten ingår
för kanten af kanten af kanten.

Angående utlös: samman-
hängande kanten 8:8. Samman-
hängande kanten till vattenlagen,
den den mark som skall ingå i kanten

förrens anropen

fämler förskriften: 10 kap 62 §
vattenlagen för sammanhållningen angående
ifrågasättande följande vidare beaktande:
att det skall, om såhanda vill full-
följa sin talan, utföras: afrens-
skänning och afrensning
följande och beaktande
att det må påbörjas, så fort denna
föreläggning vunnit laga kraft
och skall vara afslutad inom
två år dessför eller för år 1932 års
utgång;

att kostnaden för afrensningen skall
ringens an framtida undvikande
skall gäldas efter huru och en allas
bättnad eller förbättringen,
hvilken återförmis som deltagning
presut: kostnadsfördelning till
att rönningen af denna och uttän,
skall, när så förhåller, beaktas;
att rönningen för nedläggning och rönningen
af Tälbas för år de beaktas och
gäldas af samhällets uttän;
kaner eller annan anledning.

att förkläret kunnat skall vara

* Förkläring af makt till Rådhuset

N: 6 m. f. kunnat af år 1929*

att förkläret skall anses fullbändigt,

när det blifvit afklaradt och god-

känt af major af förklarings Egent-

man;

att förkläringstidens skall gälla

efter detta angivna, men en om

si skulle ej vilja af såvitt den för-

kläret.

Besvärshävisning

En saken minniga med åtgärd

eller beslut under signifikant

och 10 dag väntanlagan eller vill

kan för talan emot enmans

ettland, inom inom sextio dagar

från den dag förkläringens förklarats

afslutad om sin Säckensyngens vetten
omtalad allas Säckensyngens stället be-
svär.


I besvärans skata fullföljandes upp-
tagas blazandens alla påtändan
och skålen döljes och skata vid besvärans
tagas de handellingar som blazandens
vill åberopa till ställ för åndelings salen
ut.

Sådana besvär skata ingifas: 3
exemplar.

Portland den 23 december 1929
fr. Gärtners vägnar
Benny Bengtson

Biträddande gade värn:

August Nilsson Alfred Nilsson

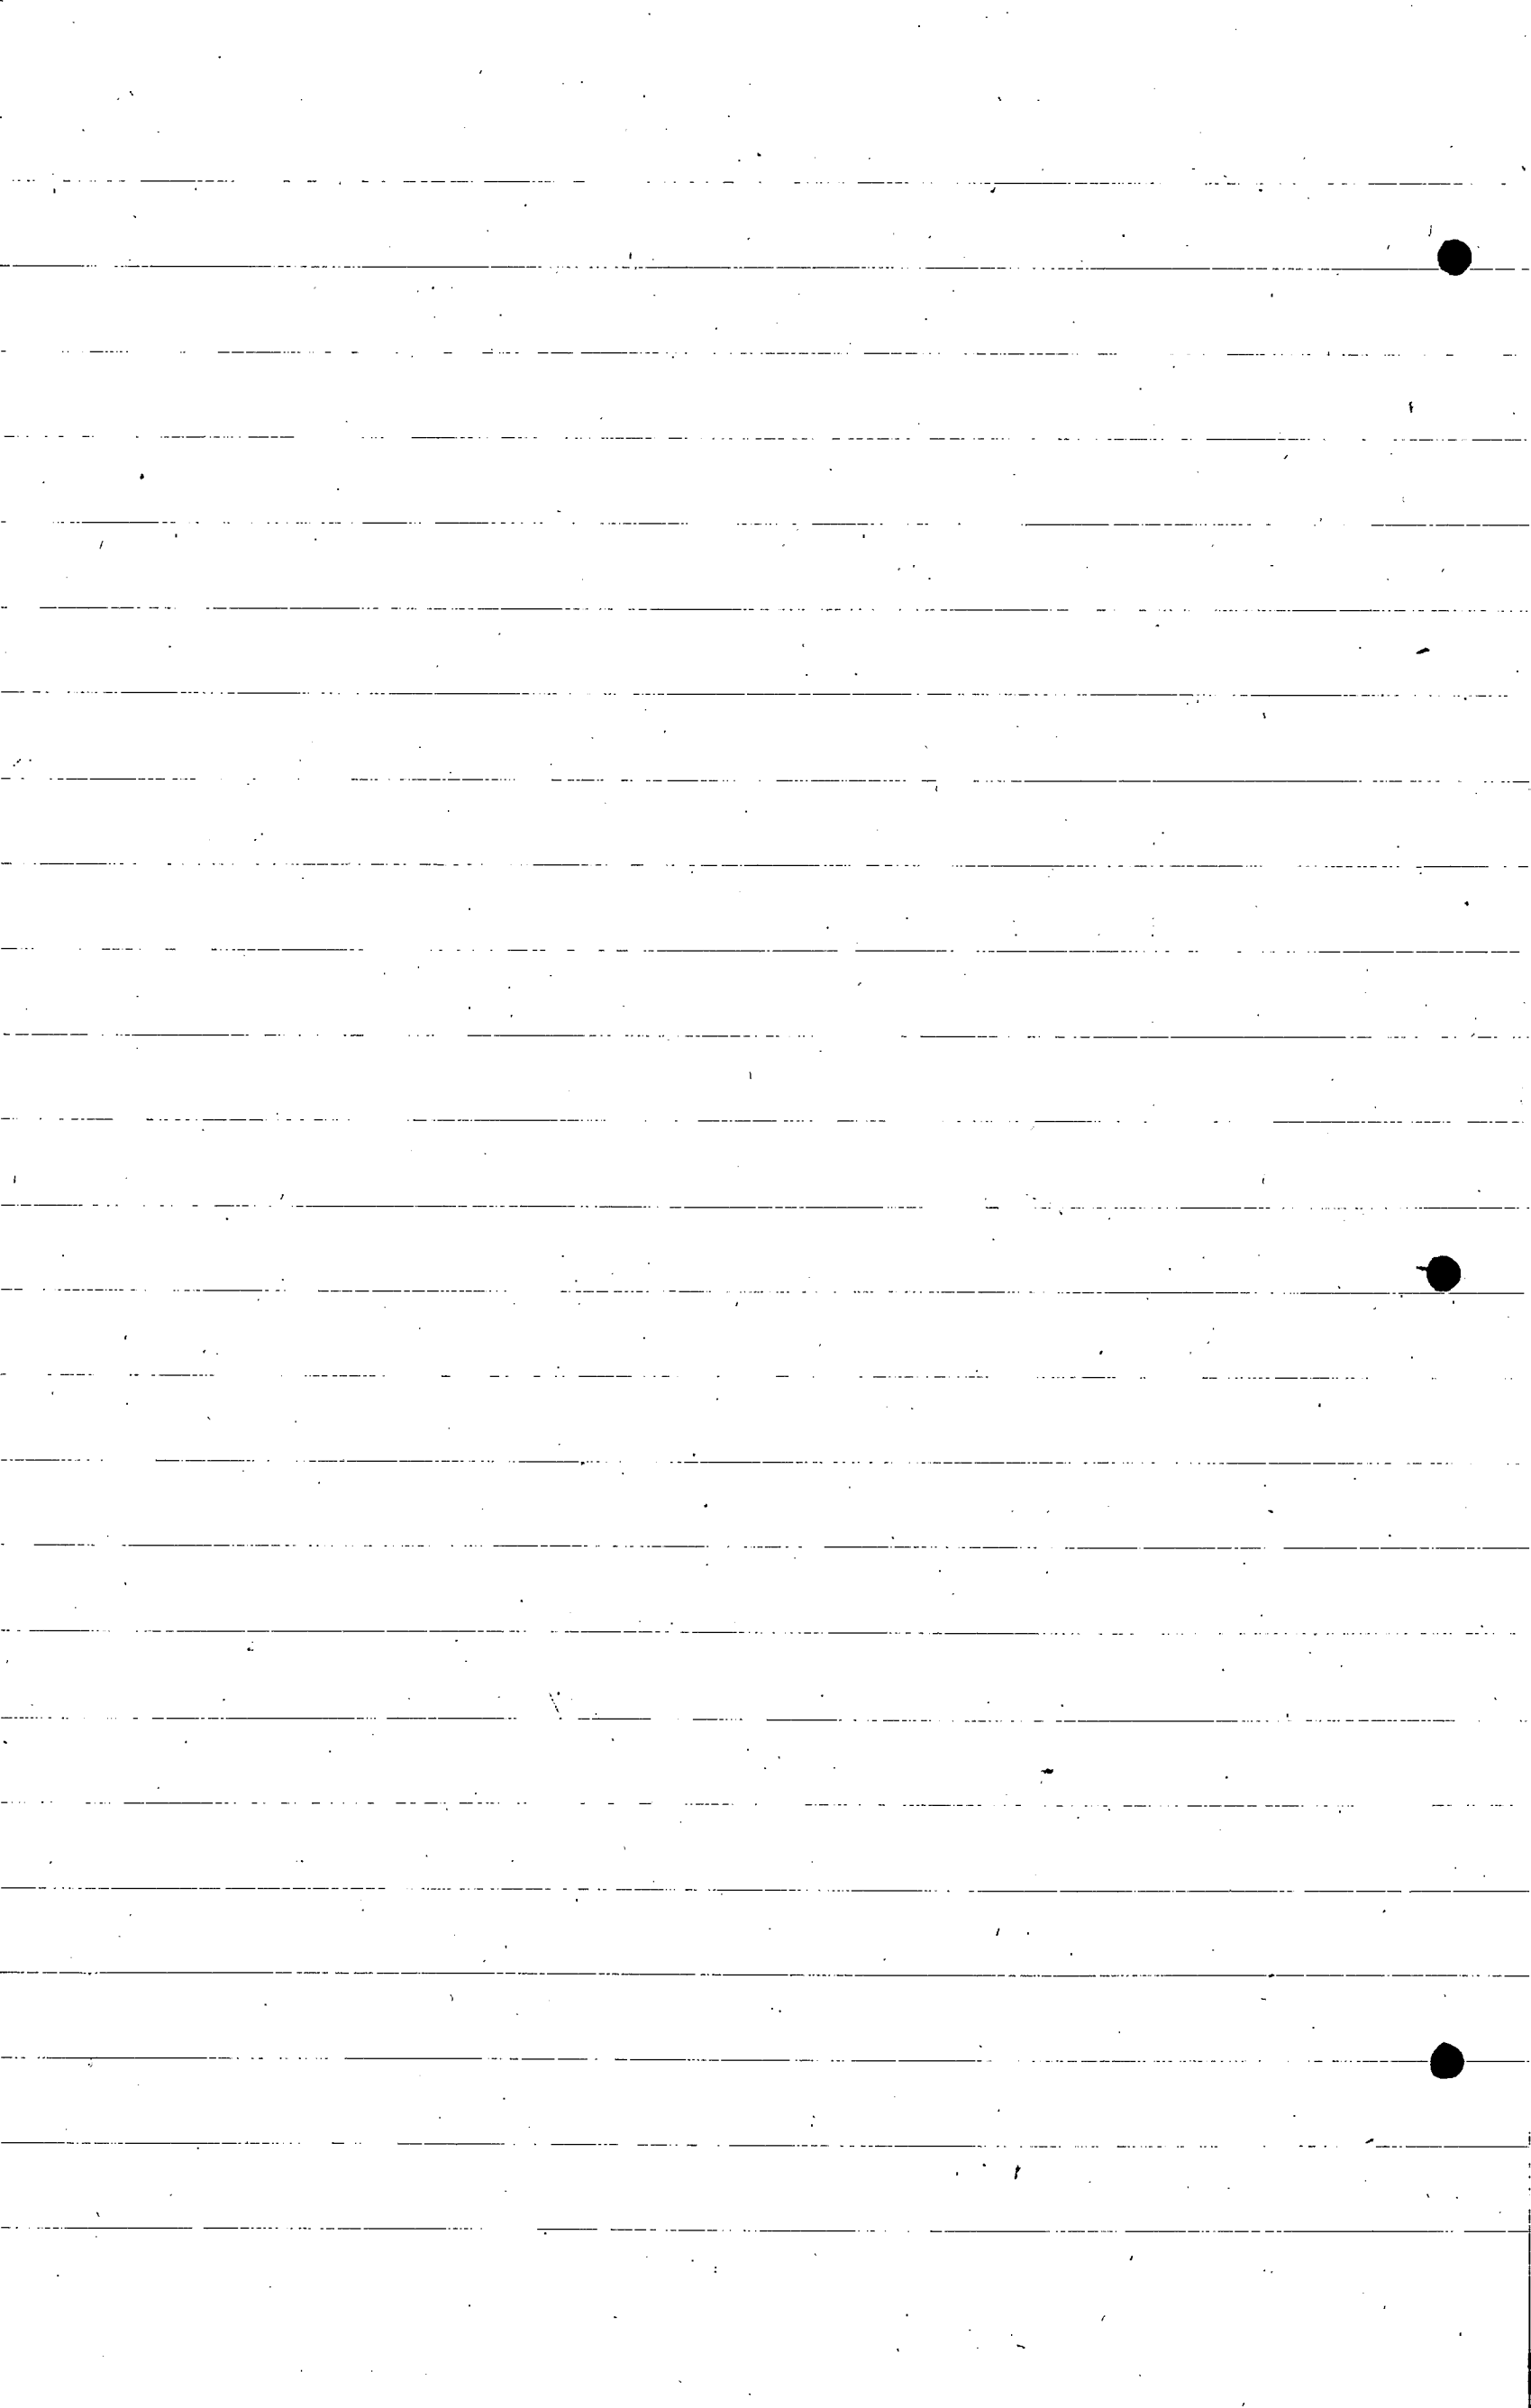

[illegible]

[illegible]

Bordado

Postcard d. d. 23 December 1929
für Gustav W. W. W.
Ott R. W.

[illegible]

Kortnadsförklaring Längel.

Homonamets			agars namn	anteck. ang. såland	Föreläggvärde		Relativ kortnad	Besiktning		Skattskyldighetsprocent	Förädlingskost.			
Kapitelnummer	mätetal	namn			kr	in		kr.	kr		in	%	kr	in
<u>Bilskattskattel. d. 23 13.</u>														
6 ⁷	$\frac{1003}{8192}$	Radkulla	Mell. Persson	hsh	748	50	0.18642	139	59	84.60	2000	11		
3 ⁶	$\frac{1}{26}$	W ²	Mäns Jerns		120	-		22	37	13.56	3200	9		
3 ⁶	ef.	W ²	Anders Hj. Högström		3	90		0	73	0.44	1	0H		
3 ⁶	ef.	W ²			12	40		2	51	1.46	3	31		
Sum					885	10		165	=	100.00	236	53		

Borunda den 23 december 1929

fr. Färdtjän. nämnd

Kerstin Persson

Bilskattskattel. galls nämnd

August Nilsson

Alfred Nilsson

Kallelse.

Nedanskrivna sakägare varda härigenom kallade att själva eller genom lagligen befullmäktigade ombud tillstädeskomma vid det sammanträde, som av mig blivit utsatt att hållas hos lantbrukaren Nils Persson, Borlunda, Skarhult, tisdagen den 3 instundande december kl. 9 f.m. angående av Konungens befallningshavande i länet förordnad syn för torrläggning av mark till Borlunda n:r 6 m.fl. hemman uti Borlunda socken av Frosta härad och Malmöhus län.

Lund den 22 november 1929

E. W. Rönner

Statens lantbruksingeniör.

Förestående kallelse är mig delgiven, som härmed erkännes:

Borlunda n:r 3	Smedmäst. Hj. Stenström	<i>delgiven</i>
do n:r 3	J. M. Melén	" "
do n:r 3	And. Hansson	" "
do n:r 3	Skräddare Nils Persson	" "
do n:r 3	Nils Olsson	" "
do n:r 6	Måns Persson	" "
do n:r 3	Måns Jeppsson	" "

Att förestående personer blivit delgivna denna kallelse intyga:

Borlunda d. 25/11 1929
J. A. Olofin
förordn.

Kallelse.

Ordf. i Frosta härads vägstyrelse Herr Kapten Elof Hagberth,
Klintagården, Snogeröd, varder härigenom kallad att i egenskap av
sakägare själv eller genom lagligen befullmäktigat ombud tillstä-
deskomma vid det sammanträde, som av mig blivit utsatt att hållas
hos lantbrukaren Nils Persson, Borlunda, Skarhult, tisdagen den 3
instundande december kl. 9 f.m. angående av Konungens befall-
ningshavande i länet förordnad syn för torrläggning av mark
till Borlunda n:r 6 m.fl. hemman uti Borlunda socken av Frosta
härad och Malmöhus län.

Lund den 22 november 1929



Statens lantbruksingeniör.

Förestående kallelse är mig delgiven, som härmed erkännes:

..... Klinta den 24 nov. 1929

..... E. Hagberth

Bevittnas:

.....

Får anhålla att ovanstående kallelse efter undertecknandet
benäget måtte till mig återsändas. Som ovan



Arvodesräkning

för laga syneförrättning för torrläggning av mark till Borlunda n:r 6
m.fl. hemman uti Borlunda socken och Frosta härad och Malmöhus län;
upprättad enligt lantbruksingeniörstaxan av den 31/12 1920.

För lösen för förordnandet jämte kommissionsarvode	3:-
" 11 st.kallelser à 50 öre	5:50
" 2 st.sammanträdesdagar den ^{3,23} ~~12~~ -29	24:-
För ägomätning, skala 1:4000:	
" mätningssområdets gränser 0.8 km. à 3:- kr.	2:40
" 5 st.ägofig.åker, medelareal 0.33 har à 24 öre	1:20
" 1.6495 har " " " " à 78 "	1:30
" 5 st.ägofig.imp. " 0.28 " à 14 "	0:70
" 1.4250 har " " " " à 42 "	<u>0:60</u>
	3:80
" rubrik, skala m.m.	4:-
" ytavvägning 3.12 har à 66 öre	2:05
" 50 punkter à 2:- kr.	<u>1:-</u>
	3:05
" begränsningskurva 0.8 km. à 2:50 kr.	2:-
" längdävvägning och jordundersökningar den 13/11	6:-
För arealuträkning, skala 1:4000, 10 fig. à 11 öre	
" " " " 3.12 har. à 40 "	<u>1:25</u>
	2:35
För ägobeskrivning	
" jordregisters utrönande	1:50
" gradtabell	3:-
" gradtabell	4:-
" uträkning av värde å ytenhet 5 fig. à 6 öre	0:30
" bestämmande av värde före och efter 5 fig. à 12 öre	0:60
" profilkartan 0.5 km. à 3:50 kr.	1:75
" sektioner 2 st. à 28 öre	0:56
" 1 st.brunn à 3:- kr.	<u>3:-</u>
	3:56
" skalor, rubrik m.m.	3:-
För hydrografisk utredning	
" bestämmande av dimensioner	<u>6:-</u>

	Trpt.	81:81
För dikenns insättande å kartan		1:09
" grävningstahell		3:-
" kostnadsberäkning		4:50
därtill 0.1% av kostnaderna		0:17
För införande av höjsiffror 50 st. å 1 öre		0:50
" utlåtande		30:-
" kostnadsfördelningslängd		3:-
För kopia av plan- och profilkartan:		
" rubrik, skalor m.m.		7:-
" 10 fig. å 7 öre	0:70	
" 3.12 har å 14 öre	<u>0:44</u>	1:14
därtill 25%		0:29
" 50 st. höjdlägestal å 2 öre		1:-
" diken å plankartan		1:90
" profilen 0.5 km. å 6:- kr.		3:-
" tvärsektioner och brotrummor lika föregående		3:56
därtill 30%		1:07
För avskrift av handlingar med inbindning		<u>20:-</u>
		163:03
För gode männen		48:-
" kallelsekostnad		3:50
" dagsverken		<u>22:-</u>
	Summa kronor	<u>236:53</u>

Den, som med denna räkning icke åtnöjes, äger att inom tre månader härefter klander därå genom stämning till Frosta häradsrätt anställa.

Borlunda den 23 december 1929

Emil Jönsson

Att delägarne erhållit ett lika lydande exemplar intyga:

August Nilsson *Alfred Nilsson*