


Förslag i 2 blad till
Ingelstads dikningsföretag
 år 1936

Västra Ingelstads socken, Malmöhus län
 Upprättad vid synförrättning enl. vattenlagen år 1936 av

Huse Møller

Statens s. lantbruksingenjör.

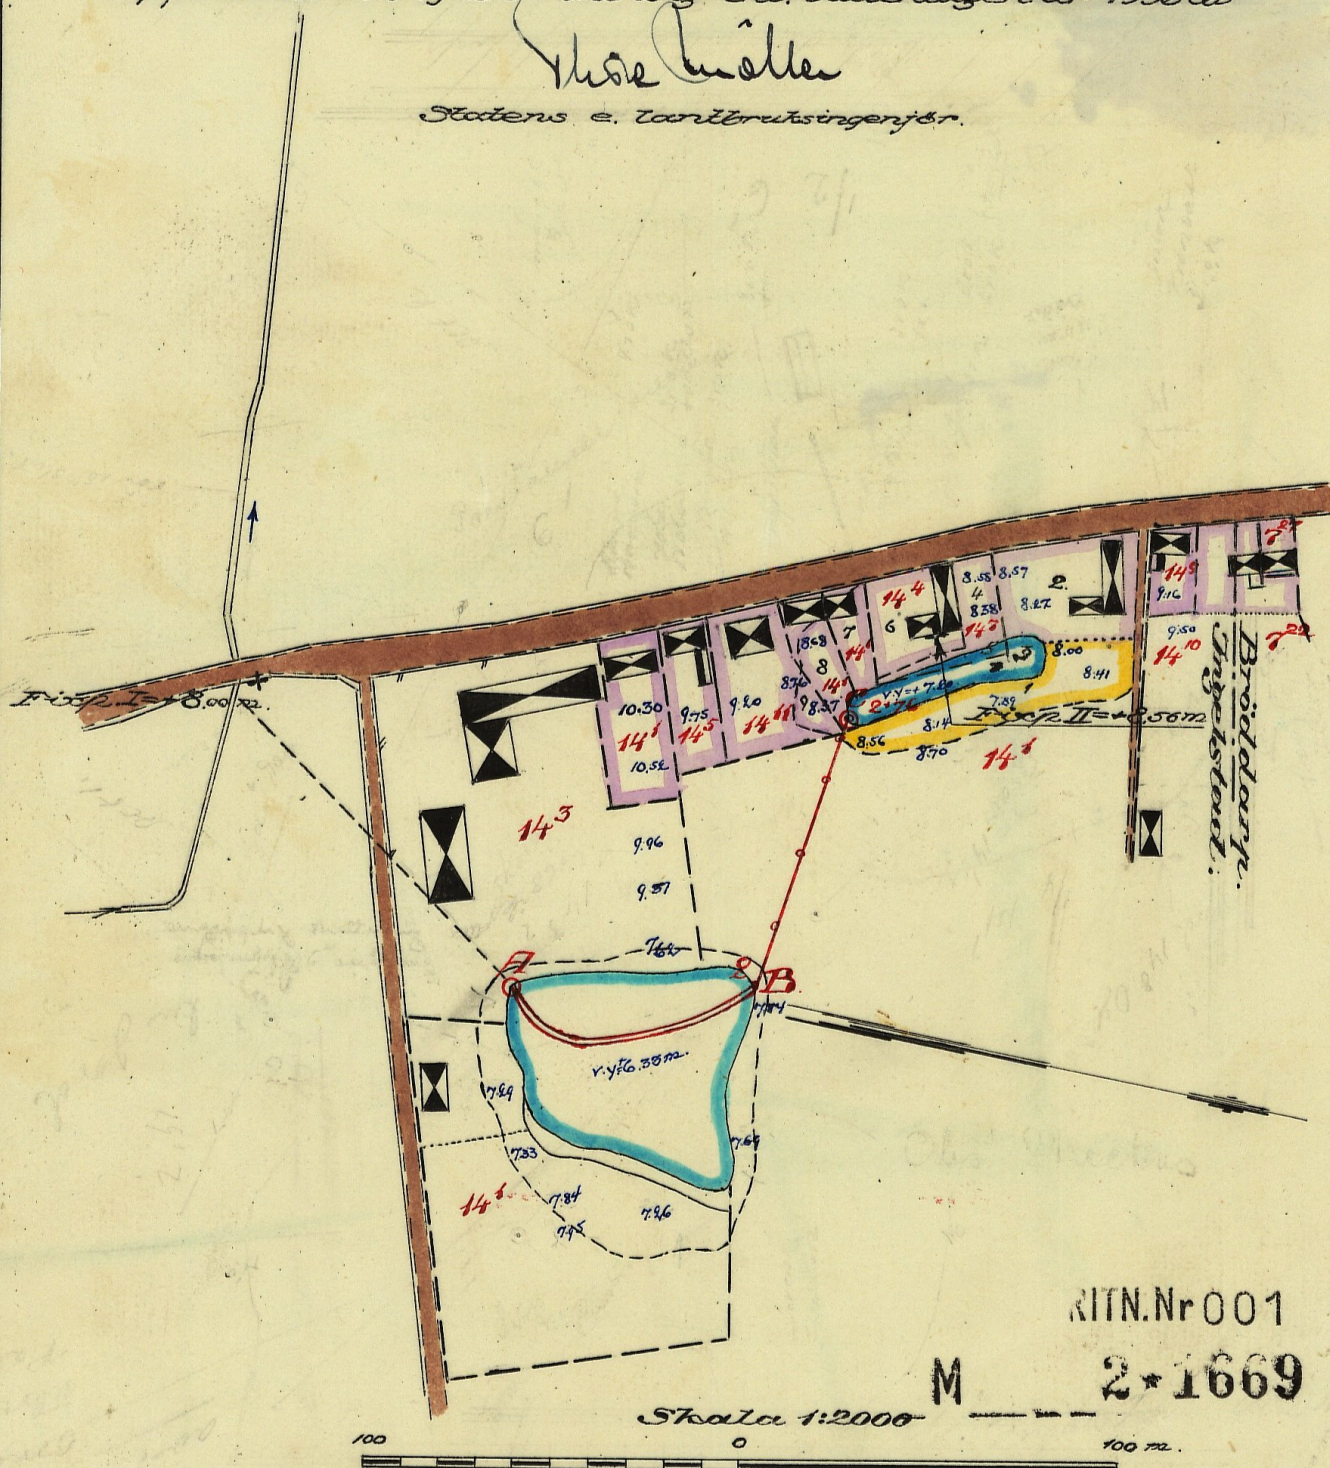

M

2*1669



Kungl. Lantstyrelsens
Kulturtekniska byrås arkiv

M 577

581

Synehandlingar

till

INGELSTADS DIKNINGSFÖRETAG ÅR 1936

Västra Ingelstads socken, Malmöhus län

SVD vol 7 XXXIII nr 7531

Synehandlingar

till

INGELSTADS DIKNINGSFÖRETAG ÅR 1936

Västra Ingelstads socken, Malmöhus län

Till aktens lön: 1 häfte handlingar, innehållande
38 paginerade sidor och 1 avodesräkning, samt
2 ritningar.

1.
Protokoll, fört vid syne-
föreläsning enligt vattenlagen
inrättad av riksdagen
tillhörande ~~staden~~ Engelstad
nr 14 i Västra Engelstads
socken av Umeå län.

Sisdeggen den 27 oktober 1936 kl. 10 pm inställde sig
underkannad föreläsningssamfund hos prästen Hanna Jönsson,
~~staden~~ Engelstad nr 14, för att på grund av lärotydelsen
härvid intagna förordnande påbörja föreläsningen.
För och plats för samfundet hade tillkommit i Västra
Engelstads församlingens prediksal den 19 oktober 1936
och i tidningen Svenska Dagbladet den 12 samma
månad (Bil. B), viljande uppgjorda sakägare erhållit
underkannad enligt föreläsning (Bil. C.).

Närvarande

Gode män:

Lantbrukarna Algot Brodde, Broddahill, och
Nils Herman Hansson, Rönneby.

Sökande till föreläsningen:

Prästen Hanna Jönsson, biträdd av handlanden
N. Lindström, Järnholmen, all. fullmakt (Bil. D)

Övriga sakägare:

Lantbrukaren Lorens Hansson

Prästen Anna Hansson, genom prästen Esker Hansson

En Ida Nilsson, genom prästen Anna Nilsson,
all. fullmakt (Bil. D²)

En Bengta Nilsson

Arbetaren Per Nyman

Skomakaren Anders Bengtssons stiftelse, genom stiftelses-
delägaren Otto Andersson

Arbetaren Anton Granvall

Lantbrukaren Oskar Granvall

Västra Engelstads pastorn, genom landshövdingen
E. Ahlqvist, all. protokollsbefogenhet (Bil. D³)

Landhuvudaren N. J. Hernell
 — " — Algot Billgren
 Ryskoberden J. O. Åberg, säson ombud för Lunds Stiftsmånds
 Landspökaren E. Gullstrand, säson ombud för Öxie härads
 vägsbyrå, enl. protokollsutdrag (Bil. D⁴).

§ 1.

Anmärkingen till förutgången och lämningsbeskrivningen
 med anledning härav utfärdade förordnande upplästes
 och blades handlingarna (Bil. A¹⁻³).

§ 2.

Enst. nyemånen anföres intet jäv. Själva
 visste de ej om något jävförhållande till någon av sak-
 ägarerna.

§ 3.

Samvisades karta över avdiktningsskiktet och
 profileringar över underöfsta avlopp. I samband här-
 med redogjorde förutgången för alternativa skick-
 ningar å avloppet och ungefärliga kostnader.

§ 4.

Sökanden meddelade, att vattnet från en medel-
 bart ^{öfver} ~~nya~~ och hemmes fastigheter befintlig vattensamling
 tidigare haft ett avlopp genom en i oförlig invandring
 ring gående iöfledning, vilken angjorde i en större
 vattensamling på Ören A. Risbergs fastighet i ~~Västra~~ Lång-
 stad nr 14. Nyssnämnda iöfledning hade emellertid allt
 för små dimensioner och hade aldrig blivit helt igensam-
 mad, varför vattnet numera ej kunde på tillfredställande
 sätt avlägnas. Härigenom hade hemmet och öfriga kring den
 nämnde vattensamlingen belägne fastigheter under ca 5 års
 tid lidit stor skada.

Sökanden yrkade för den skull att ny iöfledning

skulle användas antingen i samma riktning som den förut-
nämnda eller också i sydvästlig riktning under landsvägen
och över mark tillhörig Västra Ingelstads prästamne-
hemman. Eriksson yrkade vidare, att kostnaderna för
företaget skulle fördelas på berörda markägare efter
enligt lag upptecknad värdnad.

§ 5.

Oskar Rosvall framställde, att hans mark lättare
kunde avvikas i nordlig riktning och därför ej kunde
anses hava någon nytta av den föreslagna iöfverledningen.

§ 6.

Lindström upplyste, att ~~för~~ vattensamlingen
på Risbogs fastighet hade sitt utlopp genom en iöfver-
ledning över skottporten i sydlig riktning. Företaget till denna
iöfverledning var emellertid bristfälligt så att vattenflödet
vidtis helt stoppades, varför nytt intag borde anordnas.

I samband härmed meddelade Ryman, att
han tidigare brukat rensa intaget till denna iöfverledning,
som hade en inre diameter av 6 tum. Efter rensning-
arna hade vattnet obelindrat runnit genom ledningen.

§ 7.

Ida Nilsson och Camilla Hanssons ombud fram-
ställde, att deras botten var diamanterad och för sin ter-
läggning öfverende av i vattensamlingen rådande
vattenstånd.

§ 8.

Lorentz Hansson förklarade sig icke hava något
att invända mot att ledningen dräps fram över hans
fastighet. För den händelse arbetet utfördes vid tid, då
gröda ej skadades påverkades ingen som helst ersättning.

Pastorsombudet och arendatmanerna av ifrågakomande
eklenasticks fastigheter förklarade sig likaledes avstå från

varje slag av ersättning för inköps o. dyg. i samband med
arbetets utförande. För riktmånde fastigheter ansågs före-
taget ej kunna vara till behåll.

§ 9.

Riksdagen m. fl. upplyste, att vid regu brukade
vatten rinna från landsvägen över deras fastigheter med
ett i följande riktning. Vägskiljen eller andra
anordningar för vattnets avledning från vägen finnes
ej. På grund härav ansågs rättvist, att vägsassan
deltog i kostnaderna för företaget.

Med anledning härav förtolade vägsstyrelsens
medl. att vägsassan vare villig deltaga med viss del
av kostnaden under förutsättning att intet hinder mötte
för anordnande av täckta ledningar från landsvägen till
den planerade ledningen.

§ 10.

Härefter begär sig styrelsen och sakägare
ett avdragsområde, näml. styrelsen berättigade
alternativa täckningar å avloppet samt företags
markvärdering.

§ 11.

Efter synsättningen fortsattes sammanträdet på samma
ställe som fört.

§ 12.

Vägsstyrelsens medl. förtolade, att vägsassan vare
villig deltaga i företaget med 25 % av kostnaden.

§ 13.

Styrelsen ansåg att företaget ej kunde vara till
någon behåll för hans fastighet, som vare tillfredsställande
utlagd vid nuvarande vattenförhållanden.

§ 14.

De del markägare förklarade sig event. vilja göra gemensam sak med sökanden till förädlningen för att undvika risk att i ledningen avlämna spillvatten. Sökanden förklarade sig icke hava något att invända härnäst under förädlning, att därigenom möjligen uppkommande merkostnad för ledningens anordnande och underhåll gäldades av de markägare, som tillförde sådant vatten.

På grund härav uppdrags åt förädlningsmannen att upprätta och vid nästa sammankäde förelägga förslag och kostnadsberäkning till rådning avseende dels för avledande av ytt- och grundvatten, dels för avledande jämväl av spillvatten.

§ 15.

Stillsades att nästa sammankäde skulle hållas på samma ställe som dagens förädlningen den 13 nästa november kl 10 fm och att något vidare meddelande härnäst icke skulle krävas.

Vid detta tillfälle skulle bl. a. förekomma val av styrelse.

§ 16.

Som intet vidare förekom avslutades sammankädet.

Engelstad den 27 oktober 1936

Josef Wöller.

Alfström

Nils Herman Hansen

Tredagen den 13 november 1936 kl 10 fm inställdes sig åter van angivna styrelse hos friken Hanna Jönsson för att fortsätta förutgången. Dessutom kommo följande sakägare och ombud tillstädes.

Friken Hanna Jönsson biträdd av handlanden
N. Lindström.

Landbrukaren	Lorenz Hansson
Friken	Carna Hansson, genom friken Peter Hansson
---	Ida Nilsson, --- --- Anna Nilsson
---	Bengta Nilsson, --- Langelstad nr 14
Arbetaren	Per Nyman
Skomakaren	Anders Bengtsson Skerfving, genom Skerf- vingslägaren Otto Andersson
---	Bengta Nilsson, Bröddarp nr 7, genom friken Carolina Andersson
Kyrkostyrelsen	G. O. Åberg såsom ombud för Lunds Stiftsmäns

§ 17.

Förutgången redogjorde för det upprättade förslaget samt pålade förslag till fördelning av kostnaderna.

§ 18.

Ingickes och underkennades förklaring (Prot. E.) angående företagets utförande och kostnadernas fördelning.

§ 19.

Styrelsen angävo uttalande (Prot. F.), vilket genom uppläsning delgavs de närvarande.

§ 20.

Gill styrelsens uttalande:

Friken Hanna Jönsson,	Langelstad nr 14, Jordholmen.
Landbrukaren Lorenz Hansson,	--- " --- " 14, --- " ---
Arbetaren Per Nyman,	--- " --- " 14, --- " ---

av vilka fästet Jönsson utögs till ordförande och
aktförsare.

Till revisoren valdes.

Fästet Anna Nilsson, Ingelstad nr 14, Jordholmen
Skreddaren Otto Andersson, — " — " 14, — " —

§ 21.

För lantmätning vid undersökningarna skulle
till fästet Jönsson utgåvas ersättning med 6 kronor

§ 22.

Uträknades gode märens ersättningar och
uppgjafs till 16 kronor för Algot Brodde och 17 kronor
20 öre för Nils Herman Hansson eller tillhopa 33 kronor
20 öre.

§ 23.

Antecknades att förämningsmannen debiterat
dagarvode för följande antal dagar och förämningsät-
gärder:

Längdmätning, arvägning o. dyl.	1 dag
Sammanträdanden och markvärdering	1½ "
Uthedning på lantmäterikontoret	½ "
Upprättande av förslag till brunn m.m.	½ "
Summa	3½ dagar

§ 24.

Tillrämnades att avskrifter och kopior
av handlingar och ritningar komme att senast
inom tretio dagar tillställas styrelsens ordförande.

§ 25.

Förämningsen förklarades avslutad.

§ 26

Som intet vidare företag upplästes pro-

skollet och sammanträdet avslutades


Engelstad den 13 november 1936.

Höste Möller

Alf W. Brände

Nils Herm. Hansson

Ek.d.litt. — n:r ¹⁷260 1936.

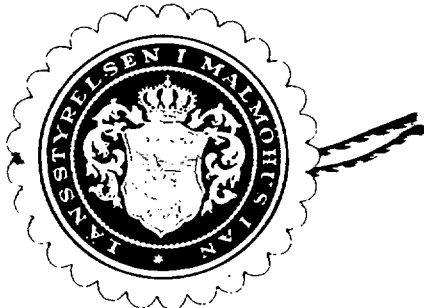

R E S O L U T I O N.

Översändes till extra lantbrukssingenjören F.H. Sköl-
ler i Löv, som förordnas att, därest laga
hinder ej möter, i behörig ordning företaga den i inneliggande
ansökan omförmälda förrättning; skolande bevis om detta förord-
nandes emottagande skyndsamt hit insändas.

Malmö i landskansliet den 18 augusti 1936.

På länsstyrelsens vägnar:

G. Kjell — *Sten*

Ink. till Lantbruksingeniörskontoret
den 7/2 1936

Bil. A.²

Ek.d.litt. — n:r 18260 1936.



R E S O L U T I O N.

Översändes till lantbruksingeniören i
Malmöhus län, som förordnas att, därest laga
hinder ej möter, i behörig ordning företaga den i inneliggande
ansökan omförmälda förrättning; skolande bevis om detta förord-
nandes emottagande skyndsamt hit insändas.

Malmö i landskansliet den 6 februari 1936

[Signature]

[Signature]

Ink. 6. FEB. 1936

Landskansliet.

Bil. A.

Till Länsstyrelsen i Malmöhus län.

Undertecknad, ägare dels av lägenheten Ingelstad 14⁴ om 6 ar 17 kvm., avsöndrad från 1/32 mantal n:r 14 Ingelstad, och dels av lägenheten Ingelstad 14⁷ om 3 ar 55 kvm., avsöndrad från 1/32 mantal /av 14¹ / n:r 14 Ingelstad, önskar att för torrläggning av till ifrågavarande lägenheter hörande mark dike måtte upptagas å angränsande ägares mark för avledande av vatten från lägenheterna ifråga. Då de personer, över vilkas mark dylikt dike kommer att framdragas, jämväl komma att erhålla båtnad av diket ifråga, får jag härmed vördsamt anhålla, att Länsstyrelsen måtte förordna vederbörlig tjänsteman för handläggning av syneförrättning, som kan bli erforderlig för nämnda företags utförande, och får jag härmed lämna uppgift å de personer, för vilka båtnad kommer att uppstå å av dem innehavda ägor genom berörda dikes framdragande:

Lantbrukaren Lorens Hansson, n:r 14 V. Ingelstad, Jordholmen.

Lantbrevbäraren Oscar Kronvall, 7 Bröddarp, "

Änkefru Bengta Nilsson, " " "

Arbetaren Anton Kronvall, 14 V. Ingelstad, "

✓ Skomakaren Anders Bengtsson, n:r 14 V. Ingelstad, Jordholmen.

✓ Arbetaren P. Nyman, " " " " "

✓ Fru Ruth Persson, Överstegården, "

N.A. Anderssons stärbhus, Fru Elina Andersson, Killiansg.17, Lund.

✓ Änkefru Ida Nilsson, n:r 14, V. Ingelstad, Jordholmen.

✓ Fröken Karna Hansson, " " " " "

V. Ingelstads skola "

" " prästgård "

" " prästgårds arrendator N.J. HERNELL, "

" " prästannexhemman n:r 6 "

" " prästannexhemmans n:r 6 arrendator Algot Billgren, n:r 6
V. Ingelstad, Jordholmen.

Änkefru Hilda Assarsson, n:r 14 V. Ingelstad, Jordholmen.

Ivar Almström, " " " " "

Birger Almström, " " " " "

Linnea Almström, Hotell Kramer, Malmö.

Berta Almström, " " " "

V. Ingelstads kommun, Jordholmen.

Muraren Karl Nord, V. Ingelstad n:r 14, Jordholmen.

Västra Ingelstad den 5 februari 1936.

Hanna Jönsson
Fröken

Bertilsson
J.O. Persson

K. Lindström

F ö r t e c k n i n g

öfver kungörelser, kallelser och underrättelser angående sammanträden vid syneförrättning enligt vattenlagen för avdikning av marker tillhörande fröken Hanna Jönssons lägenheter inom ~~Västra~~ Ingelstad nr 14 m.fl. inom Västra Ingelstads socken, Malmöhus län, avlämnade å posten nedanskrivna dagar.

Den 5 oktober 1936 angående sammanträde hos fröken Hanna Jönsson i ~~Västra~~

Ingelstad den 27 samma månad.

Kungörelse till pastorsämbetet i Västra Ingelstad,

Jordholmen.

Den 10 oktober 1936 angående samma sammanträde.

Kungörelse till tidningen Skånska Dagbladet,

Malmö.

Kallelse till skiftesgodemannen Algot Brodde,

Broddahill,

Jordholmen.

" "

"

Nils Herman Hansson, Rönnetorp,

"

Underrättelse till fröken Hanna Jönsson,

Ingelstad,

"

"

"

lantbrukaren Lorenz Hansson,

"

"

"

"

fröken Carina Hansson,

"

"

"

"

fru Ida Nilsson,

"

"

"

"

fru Bengta Nilsson,

"

"

"

"

arbetaren Per Nyman,

"

"

"

"

skomakaren Anders Bengtsson,

"

"

"

"

arbetaren Anton Kronvall,

"

"

"

"

lantbrevbäraren Oskar Kronvall,

"

"

"

"

herr Sven A. Risberg,

"

"

"

"

ordföranden i V. Ingelstads sockens skolråd,

"

Underrättelse till ordföranden i V. Ingelstads sockens kyrkoråd, Jordholmen.

- | | | | |
|---|---|---|--------------|
| " | " | arrendatorn N.J. Hernell, | " |
| " | " | Algot Billgren, | " |
| " | " | stiftsnämnden, | <u>Lund.</u> |
| " | " | ordföranden i styrelsen för Oxie härads väghållningsdistrikt, landsfiskalen Einar Gullstrand, <u>Svedala.</u> | |

g Jämsken:
Hörs i ölen

Fullmakt

Vid synsförrättningen angående anläggning
av avloppslösning från min fastighet befäddmäk-
tigar jag härmed N. Riisström förhållanden att berätta
minn intressen och föra min talan

ambudets laga åtgärder godkännes

V. Ingåstad den 27 okt 1936

Hanna Jönsson

Bevitnas

Ågot Grodde

Nils Hermanson

Fullmakt för frk. Anna
Nilsson att vid Sammanträde
hos frk. Hanna Jönsson an-
gående tikning förmin talan
Jordholmen d 27 okt. 1936
Eda Nilsson

Protokoll vid pastoratsstämma
med V. Tegelstads m. fl. församlingar
den 19 okt. 1946.

§ 3.
Den anmald för pastoratet vid samförädlings-
rörande ordning i lägenheten Tegelstad
N: 14 utsågs landsstyrelseman B. Nilgust
med Mr. E. Linné som suppleant.

Mr. Linné
Jämv
ör.

Rätt utdraget bekräftar ex officio:
Jämv.

Utdrag av protokollet, hållet vid sammanträde med Oxie härads vägstyrelse i Malmö den 15 oktober 1936.

Närvarande: samtliga styrelseledamöter och distriktets vägmästare.

§ 15.

Statens extra lantbruksingenjör Thore Möller i Höör hade i skrivelse den 10 oktober 1936 meddelat, att sammanträde vid syneförrättning enligt vattenlagen rörande avdikning av fröken Hanna Jönsson tillhöriga lägenheter inom ~~Västra~~ Ingelstad n:r 14 utsatts att hållas den 27 i s.m. kl. 10 f.m. Det antogs, att för avdikningens genomförande kunde erfordras nytt avlopp under landsvägen mellan Jordholmen och Arrie; och förutsattes alltså närvaro av någon representant för väghållningsdistriktet.

Vägstyrelsen befullmäktigade sin ordförande att vid sammanträdet ifråga företräda distriktet.

Denna § skulle genast anses vara justerad.


Vid protokollet:

E . G U L L S T R A N D

Vägstyrelsens ordförande och sekreterare

Vidimeras;

i tjänsten:

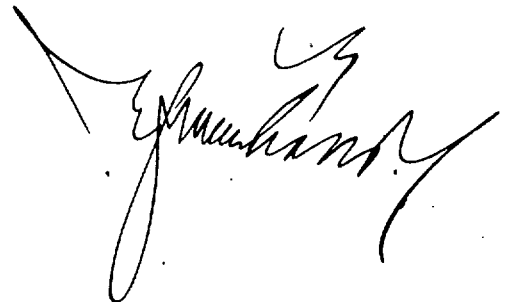


*Meddelande**Från Lunds Stiftsnämnd.**Lund den* 12 okt. 1936*Till* herr statens e. lantbruksingenjör

Thore Möller

Höör

Edert meddelande om utsatt syneförrättning enligt vattenlagen tisdagen den 27 innevarande oktober 1936 kl. 10 f.m. hos fröken Hanna Jönsson i Västra Ingelstad har kommit stiftsnämnden till handa. Såsom ombud har förordnats kontraktsprosten Alb. Lysander i Malmö.

I tjänsten

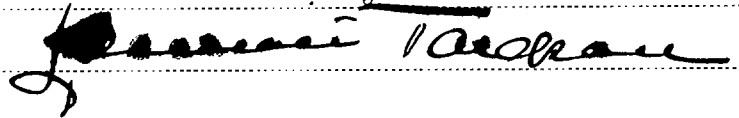Handwritten signature of Herman Persson in dark ink, written over a series of horizontal dotted lines.

Förening.

Undertecknade göra härmed gemensam sak med
 sökanden till det företag, som avser avdiktning av
 marken tillhörande ~~län~~ Ingelstad nr 14 i Västra
 Ingelstads socken av Kalmar län, samt påyrka att
 den planerade inledningen givas sådana dimensioner och
 i öfrigt anordnas på sådant sätt, att den kan mot-
 taga jämväl spillvattnen, samt förbinda oss att deltaga
 i kostnaderna efter de andelstal, som angivas i den
 upprättade kostnadsfördelningstängden

Gör. Ingelstad den 13 november 1936.

Lorens Hansson
 Per Nyman
 Bengta Nilsson
 Larna Hansson

genom Ester Hansson

Karolina Andersson.

såsom ombud för

Andor Bengtsson skäbhus
 genom Otto Andersson
 Eda Nilsson gm. Annakilom
 Antan Kromau g. Nilvantroue

Oskar Kromau

Bengta Nilsson.

Bevittnar:

Sten Wälte.
 August Brodde

Nils Herm. Hansson

A r e a l								Nuvarande värde			Blivande värde			Förbättringsvärde							
Åker		Ä n g och odlingsmark		Annan duglig mark		Impediment och högl. mark		pr har	pr ägofigur		pr har	pr ägofigur		pr har	pr ägofigur						
Har	ar	Har	ar	Har	ar	Har	ar	Kr.	Kr.	öre	Kr.	Kr.	öre	Kr.	Kr.	öre					
7		8		9		10		11		12		13		14		15		16			
Ägobeskrivning och värderingslängd																					

A r e a l								Nuvarande värde			Blivande värde			Förbättringsvärde		
Åker		Äng och odlingsmark		Annan duglig mark		Impediment och högl. mark		pr har	pr ägofigur		pr har	pr ägofigur		pr har	pr ägofigur	
Har	ar	Har	ar	Har	ar	Har	ar	Kr.	Kr.	öre	Kr.	Kr.	öre	Kr.	Kr.	öre
7		8		9		10		11	12		13	14		15	16	
		09.60						1000	96 -		2000	192 -		1000	96	
				09.55				1800	168 30		3000	280 50		1200	112 20	
						04.10										
		09.60		09.55		04.10			264 30			472 50			208 20	
				02.95				1400	41 02		3000	87 90		1600	46 88	
						00.62		-			-			-		
				02.95		00.62			41 02			87 90			46 88	
				06.17				1400	86 38		3000	185 10		1600	98 72	
				06.17					86 38			185 10			98 72	
						02.61		1600	41 76		3000	78 30		1400	36 54	
				02.61					41 76			78 30			36 54	
						02.50		1800	45 -		3000	75 -		1200	30 -	
				02.50					45 -			75 -			30 -	
						01.10		2000	22 -		3000	33 -		1000	11 -	
				01.10					22 -			33 -			11 -	

Söcken, by och hemman	Registreringsnummer	Littera å kartan	Hemmanstal	Ägofiguresnummer	Delägares namn, hemvist m. m. samt ägobeskrivning
1	2	3	4	5	6
<u>V. Ingelstad</u> Ingelstad " " " " "	ao 14' 14 ⁷ 14 ⁴ ao 14' ao 14' 14''		1/32 aos aos aos	1-3 4-5 6 7 8 9	<u>Sammandrag.</u> Loreus Haugson Hanna Jönsson D: sula Anders Bengtssons storbhus Per Nyman Bengt Nilsson
					Summa.

<u>Socken</u> , by och hemman	Registernummer	Littera å kartan	Hemmanstal	Ägofigures nummer	Delägares namn, hemvist m. m. samt ägobeskrivning
1	2	3	4	5	6

Läge	Längd m.	Arbete, jordmån m. m.	Antal	å pris	Kostnad		Kostnad		S u m m a	
					Kr.	öre	Kr.	öre	Kr.	öre
1	2	3	4	5	6	7	8	9	10	
		Avloppet beräknat enbart för avledande av yt- och grundvatten.								
		Brunn, inre diam. 60 cm, vid A samt rensning av befintligt rörinlopp						40	-	
2 - 2	+76 76	6" cementrör lm	76	1.20	91	20				
		Schaktning av lera, event. stämpling m ³	160	1.20	192	-				
		Läggning av rören och höljning lm	76	0.30	22	80				
		Rörutlopp vid B			25	-				
		Brunn vid C, inre diam. 60 cm			30	-		361	-	
		För oförutsedda fall, ar- betsledning m.m. tillägges						39	-	
	76				S u m m a			440	-	
Avloppet beräknat för avledande av såväl yt- och grundvatten som spillvatten.										
		Brunn vid A samt rensning av befintl. rörutlopp						40	-	
2 - 2	+76 76	9" cementrör lm	76	1.70	129	20				
		Schaktning av lera, event. stämpling m ³	200	1.20	240	-				
		Läggning av rören och höljning lm	70	0.40	30	40				
		Rörutlopp vid B			25	-				
		Brunn med vattenlås vid C, inre diam. 80 cm			50	-		474	60	
		För oförutsedda fall, ar- betsledning m.m. tillägges						55	40	
	76				S u m m a			570	-	
Ingelstad den 23 november 1936 <i>H. Höller.</i>										

Kostnadsfördelningslängd.

Distributionskostnad									Inre kostnad för blaskledning										
Ägare.	Markens						Kostnad	Antal				Summa andelen	Kostnad	Andel i					
	nyttjande värde		blivande värde		förbättrings värde			nr	hittade	i	hålls			totalt	nr	ö	nr	ö	%
	Andel																		
nr	nr	ö	nr	ö	nr	ö	nr	ö	nr	ö	nr	ö	nr	ö	nr	ö	%		
6.	7.		8.		9.		10.		11.	12.	13.	14.	15.	16.		17.		18.	
1-3	264	30	472	50	208	20	159	28								159	28	27.94	
4-5	41	02	87	90	46	88	35	87								35	87	6.29	
6	86	38	185	10	98	72	75	53								75	53	13.25	
7	41	76	78	30	36	54	27	95								27	95	4.90	
8	45	-	75	-	30	-	22	95								22	95	4.03	
9	22	-	33	-	11	-	8	42								8	42	1.48	
							110	-								110	-	19.30	
									4	1	2	9.35	14.74	20	14	20	14	3.53	
									5	1	2	9.72	15.89	21	71	21	71	3.81	
									3	1	1	2.75	8.10	11	07	11	07	1.94	
									2	-	1	3.70	6.48	8	85	8	85	1.55	
									3	-	1	10.20	10.08	13	77	13	77	2.42	
									3	1	1	4.64	8.86	12	10	12	10	2.12	
									4	-	1	8.00	10.20	13	94	13	94	2.45	
									3	-	1	2.97	7.18	9	81	9	81	1.72	
									2	1	1	5.26	8.10	11	07	11	07	1.94	
									2	-	1	1.30	5.52	7	54	7	54	1.33	
	500	46	931	80	431	34	440	-	31	5	12	57.89	95.15	130	-	570	-	100.00	
Ingelstad den 13 november 1936.																			
Josef W. Brade																			
Nils Herman Hansson																			

U t l å t a n d e

avgivet vid syneförrättning enligt
vattenlagen rörande avdikning av mar-
ker tillhörande ~~Västra~~ Ingelstad nr
14 i Västra Ingelstads socken av Mal-
möhus län.

Mom. 1. Företagets omfattning och ändamål.

Över avdikningsområdet och angränsande fastigheter har upprättats
nivåkarta i skala 1:2000, på vilken markernas höjdläge över företagets jäm-
förelseplan angivits med små blå siffror. Beskrivning över markerna åter-
finnes i ägobeskrivningen / Bil. F. /.

Till följd av under förrättningen framkomna yrkanden kommer före-
taget att omfatta utförandet av täckt avlopp från en i östra kanten av
sökandens fastigheter belägen ^{mindre/} vattensamling till en sydöst därom belägen
vattensamling. Den rörledning, genom vilken den sistnämnda har sitt utlopp,
skall dessutom förses med nytt intag, varjämte företaget medgives rätt att
mellan intaget och den nu föreslagna rörledningen utföra de rensningar,
som för vattnets obehindrade gång kunna finnas påkallade. På nivåkartan
är den sträcka, som företaget äger rätt att rensa utmärkt medelst strecka-
de, dubbla röda linjer och betecknad A - B. Den föreslagna rörledningen
utmärkes medelst en heldragen röd linje och betecknas B - C. Brunnar
och intag markeras medelst röda ringar.

Företaget ligger mellan Nybroåns och Segeåns nederbördsområden,
vilka i Kungl. Maj:ts kungörelse den 13 april 1922 om nummerbeteckning å

nederbördsområden betecknats med nr 89 resp. nr 90.

Mom.2. Företagets beskaffenhet.

Rörledningen kommer att tillföras en del spillvatten, men då företaget huvudsakligen tillkommit för att möjliggöra förbättrad avdikning av angränsande marker, så anse synemännen detsamma vara sådan dikning, som omförmäles i 7 kap. 1 § vattenlagen.

Mom.3. Laga hinder, allmänna och enskilda intressen.

För handläggning av förrättningen, som grundar sig på länsstyrelsens förordnande den 18 augusti 1936, eller för företagets utförande i den omfattning, som ovan angivits, har något laga hinder ej anmälts. Ej heller hava synemännen funnit något sådant hinder föreligga. Några allmänna eller enskilda intressen synas ej av företaget komma att förnärmas.

Mom.4. Fixpunkter.

På plan- och profilritningarna angivna höjdlägen hänföra sig till ett antaget jämförelseplan, som bestämmes genom följande fixpunkter:

Fixp. I . Höjdläge $=+8.56$ m. -format märke inhugget i översta trappstegget till köksingången på nordöstra sidan av lägenheten. Ingelstad 14⁴.

Fixp. II. Höjdläge $=+8.00$ m. -format märke inhugget i östra frontmuren å landsvägsbron ca 60 m söder om gamla skolhuset, ca 1 dm söder om andra räckstolpen från norr räknat.

Mom.5. Avloppets dimensioner.

Den föreslagna rörledningens nederbördsområde omfattar ca 1.5 hektar

och utgöres till övervägande del av tomter och vägar, från vilka avrinningen kan beräknas ske mycket hastigt. Med hänsyn härtill har den sammanlagda mängden yt- och grundvatten, som vid flöden kommer att tillföras ledningen, beräknats till 6.0 lit/sek., motsvarande en avrinning av 4.0 lit/sek./har. Rörledningens lutning är 3.3:1000. För avledande av nyss angiven vattenmängd är en rörledning med 6 tum /15.0 cm/ inre diameter tillräcklig.

Till följd av under förrättningen framkomna yrkanden har ~~de~~ ~~de~~ ~~de~~ upprättats förslag till rörledning med sådana dimensioner, att den förmår avleda jämväl spillvatten. Då spillvattenmängden kan beräknas komma att avsevärt ökas i den mån ytterligare fastigheter ansluta sidoledningar till den planerade huvudledningen, har denna föreslagits att utföras av rör med en inre diameter av 9 tum /22.5 cm/. En sådan ledning i föreslagen lutning har en avbördningsförmåga av ca 25 lit/sek och kan således väntas vara tillräcklig även sedan ytterligare områden blivit bebyggda och försedda med hårdgjorda gårdar och vägar.

Mom. 6. Ersättningar, oförutsedd skada.

Det obetydliga intrång, som förorsakas vid rörledningens utförande, har ansetts kunna tålas utan ersättning.

Skulle genom företaget vållas skada eller intrång av annan art, som av synemännen icke förutsetts, må den, som lider skadan eller intrånget, framställa anspråk på ersättning enligt reglerna i vattenlagen. Sådant anspråk skall för att kunna upptagas till prövning anmälas till Söderbygdens Vattendomstol inom fem år räknat från utgången av den för företagets fullbordande i mom. 8 av detta utlåtande eller ock sedermera i anledning

av sökt anstånd bestämda tiden.

Mom. 3. Båtnad och kostnadsfördelning.

Enligt åtagande under förrättningen skall Oxie härads väghållningsdistrikt deltaga med 25 % av kostnaden för anordnande av sådant avlopp, som erfordras för torrläggning av ifrågavarande marker.

För fördelning av återstående del av sagda kostnad hava synemännen värderat markerna såväl i deras nuvarande vattenbesvärade tillstånd som i det skick de beräknas komma efter företagets genomförande. Resultatet av uppskattningen har införts i värderingslängden / Bil. F. /, i vilken såväl markens nuvarande och blivande värde som värdet av båtnaden finnes uträknat. Torrläggningskostnaden, efter avdrag av väghållningsdistriktets andel, har därefter, då skäl till uppdelning av samfälligheten i avdelningar ej föreligger, fördelats på markägarna i mån av värdet å den beräknade båtnaden. På sätt närmare framgår av kolumn 10 i kostnadsfördelningslängden / Bil. H. /.

Enligt kostnadsförslaget / Bil. G. / uppgår merkostnaden för anordnande av avlopp jämväl för spillvatten till 130:- kr, med vilket belopp tomtägarna således hava att deltaga i företaget för den händelse avloppet skall utföras enligt det större alternativet.

För fördelning av denna merkostnad hava synemännen åsatt fastigheterna vissa andelstal beräknade med hänsyn till antalet rum, tomtareal m.m. Som enhet har valts andelen för ett rum. I kolumn 15 av kostnadsfördelningslängden har införts summan av varje fastighets andelstal, erhållen genom multiplikation av antalet rum, tvättrum o.dyl. med 1, antalet kök med 3 och antalet ar tomtmark med 0.4. Merkostnaden har sedan fördelats i proportion till

de sålunda bestämda andelstalen på sätt framgår av kolumn 16 i nämnda längd.

I kolumn 18 av kostnadsfördelningslängden har deltagningsskyldigheten i kostnaderna för företaget angivits medelst procenttal.

Kostnaderna för syneförrättningen gäldas av delägarna efter samma andelstal, men skola vid förrättningens avslutande, om så erfordras, av sökanden förskjutas.

I kostnadsfördelningslängden angivna delägare äro att anse såsom ägare till rörledningen. Anslutning från närliggande fastigheter må ej förvägras utan så är att synnerlig olägenhet vållas därav och avledning kan ändamålsenligt anordnas på annat sätt. Delägare, som sålunda träder till, skall erlägga skälig anslutningsavgift beräknad efter liknande grunder, som ovan angivits, samt bidra till anläggningens underhåll och tillsyn.

Mom. 8. Företagets utförande.

Ifråga om företagets utförande bestämmes:

- 1/ Företagets utförande skall ombesörjas av en styrelse, som utses av delägarna vid allmänt sammanträde, därvid varje delägare har rösträtt efter det andelstal, som är bestämmande för hans skyldighet att taga del i kostnaderna för företaget; dock må ingen utöva rösträtt för mer än en femtedel av delägarnas sammanlagda vid sammanträdet företrädda andelstal. Angående styrelsens skyldigheter och befogenhet hänvisas till bestämmelserna i vattenlagen och till i detta utlåtande givna föreskrifter.
- 2/ Företaget skall utföras i överensstämmelse med de upprättade förslagsritningarna.

- 3/ Under arbetet får vatten icke uppdämmas eller påsläppas så att skada sker å uppströms eller nedströms belägna marker.
- 4/ Rören till ledningar och brunnar skola vara av fullgod beskaffenhet och uppfylla i Svenska Kommunal-Tekniska föreningens normalbestämmelser angivna fordringar, vilket skall kontrolleras innan rören nedläggas.
- 5/ Rörläggningen skall utföras med särskild omsorg och arbetet kontrolleras innan rörgraven återfyllles.
- 6/ Arbetena med företagets utförande böra utlämnas på entreprenad åt en eller flera därtill lämpliga personer på de villkor, som befinnas för delägarna mest ändamålsenliga och betryggande.
- 7/ Arbetena må begynna omedelbart efter det detta utlåtande vunnit laga kraft samt skola vara bragta till slut senast vid utgången av år 1937.
- 8/ Avsyrning enligt 13 kap. 1 § vattenlagen skall efter anmälan göras av lantbruksingenjör.

Mom.9. Framtida underhållet.

I företaget ingående avlopp skall omsorgsfullt underhållas genom regelbundna rensningar och har styrelsen att härom tillse och verkställa. Brunnarna böra rensas från slam så ofta att avlagringarna stiga högst 3 å 4 dm över brunnens botten. Rensnings- och underhållsarbetena böra utföras å tider, då arbetet åstadkommer så ringa skada som möjligt. Av rensningsjord förorsakat intrång skall tålas utan ersättning. Kostnaderna fördelas efter samma grunder som gälla vid arbetets första utförande.

Kostnad för rensningsåtgärd, som föranletts av enskild persons åverkan eller försummelse, må uttagas av denne.

Uppdämning eller annan åtgärd, som hindrar vattnets fria lopp, må på inga villkor tillåtas eller tålas.

Grenledningar få ej inkopplas i huvudledningen utan endast i befintliga eller för ändamålet särskilt anordnade brunnar.

Mom.10. Organisation.

Av styrelsens medlemmar skall en vara ordförande och verkställande ledamot. Det åligger styrelsen:

att ombesörja arbetenas utförande och kontrollera desamma - i den mån så

finnes nödigt med biträde av sakkunnig person -,

att i mån av arbetets fortgång verkställa utdebitering av för arbetenas

bedrivande erforderliga medel,

att föra räkenskaper över handhavda medel, vilka räkenskaper skola minst

en gång om året framläggas för delägarna i och för granskning,

att för sistnämnda ändamål och då så eljest finnes nödigt kalla delägarna

till sammanträde och därvid föra protokoll, samt

att i övrigt vidtaga de åtgärder, som för företagets ändamålsenliga utföran-

de och underhåll kunna finnas nödigt.

Mom.11. Särskilda bestämmelser.

Innan spillvatten insläppes i avloppet, skall det ^{på effektivt sätt} ~~passera minst~~
~~rens~~
~~en reningsskär~~ så att fasta föroreningar ej inkomma i huvudledningen.

Väghållningsdistriktet och andra delägare, vilkas marker ~~ej~~ nå fram till företagets ledning, medgivas rätt att, med iakttagande av i mom. 9 sista stycket här ovan givna föreskrifter, utan särskild kostnad ansluta täckta ledningar till företagets anläggningar. Ägaren till den mark, var-

över ^{sådan} ~~den bästa~~ ledning som framdrages skall dock på förhand underrättas och arbetet utföras på sådant sätt och vid sådan tid, att minsta intrång och olägenhet vållas.

Mom. 12. Företagets namn.

Företaget skall benämnas "Ingelstads dikningsföretag år 1936".

Mom. 13. Domstolsavgift.

Avgift, varom förmäles i 11 kap. 95 § vattenlagen, skall ej utgå vid detta företag.

Mom. 14. Aktförvarare.

Avskrifter och kopior av vid denna förrättning upprättade handlingar och ritningar skola förvaras hos styrelsens ordförande.

Mom. 15. Besvärshänvisning.

Talan mot åtgärd eller beslut vid förrättningen eller mot detta utlåtande föres vid Söderbygdens Vattendomstol, adr. S t o c k h o l m , till vilken besvären för att komma under prövning skola vara ingivna inom sextio dagar från nedanskrivna dag.

I besvären, som skola ingivas i tre exemplar, skola fullständigt upptagas klagandens alla påståenden och skälen därtill; och skola vid besvären fogas de handlingar klaganden vill åberopa till stöd för ändringssökandet.

Mom. 16 Verkställighet.

Då i denna sak underställning till vattendomstol icke skall ske, kommer detta utlåtande att gå i verkställighet i den ordning, som för laga

kraft ägande dom är stadgat, för såvitt icke inom den i mom. 15 här ovan
angivna tid besvär över förrättningen anföras och på grund härav ändring
i detta utlåtande kommer till stånd.

Västra Ingelstad den 13 november 1936.

Josef Lillen.
Åke M. Brände *Nils Hermanson*

ARVODESRÄKNING

för laga syneförrättning angående

Ingelstads dikningsföredag år 1936.
U. Ingelstads socken och Insulsholms

län,

upprättad enligt nedanstående §§ i lantbruksingenjörstaxan av den 27 juni 1930.

År och månad	Dag	A r b e t e	An- tal	å kr.				
					Kr.	öre	Kr.	öre
1	2	3	4	5	6		7	
		Kallelser och kungörelser, § 5, ...	20	0,50	10	-	10	-
		Ägomätning: i skala 1.4000, §§ 6—10						
		a) för mätningensområdets gränser enl. tariff I, ...						
		1) i åker, raklinje	04	1,50	-	60		
		krokinje	04	3,00	1	20		
		i annan mark, raklinje		3,00				
		krokinje		6,00				
		2) för strandsträckor utefter sjö o. vattendrag med bredd över 15 m.						
		i åker, raklinje		3,00				
		krokinje		5,00				
		i annan mark, raklinje		5,00				
		krokinje		11,00				
		3) för strandsträckor utefter mindre vattendrag, bredd 10—15 meter						
		i åker, raklinje		1,00				
		krokinje		2,00				
		i annan mark, raklinje		2,00				
		krokinje		5,00				
		b) för mätningensområdets olika ägoslag, ägofigurer och areal enligt tariff II						
		åker, medelareal 10 ar	1	0,05	-	05		
		 har	0,09	2,02	-	19		
		äng och odlingsmark, medelareal ar						
		 har						
		annan mark och impediment, medelareal 3,5 ar	8	0,05	-	40		
		 har	0,29	1,46	-	43		
		Tillägg för mätning i skala 1: 2000			-	26		
		c) för vattenavlopp enl. tariff III med en medelbredd av ^{> 15} 10—15 m. _{< 10}						
		i åker o. d., raklinje						
		krokinje						
		i annan mark, raklinje						
		krokinje						
		d) för textning, skala o. d., 1:sta regalarcket bladet			4	-		
		övriga regalarck blad					3	73
		Överföres					17	73

1	2	3	4	5	6	7
		Överfört				17 73
		Avvägning.				
		a) avvägning, längdmätning o. d., § 46, mom. 4	1	12,00	112 -	
		b) ytavvägning, § 11, mom. 1, tariff IV				
		i öppen mark, medelantal > 4	0,342	0,00	- 17	
		avvägda punkter	15	0,03	- 45	
		i annan mark, medelantal				
		avvägda punkter				
		c) begränsningskurva, § 11, mom. 2:				
		i öppen mark	0,4	2,00	- 80	
		i annan mark		5,00		13 42
		Arealuträkning, § 13, tariff V, medelareal 4 ar, ...	9	0,07	- 63	
		 har	0,008	0,20	- 08	- 71
		Ägobeskrivning, § 14, ägofigurer minsta areal		0,04	1 50	1 50
		Markvärdering:				
		a) uppskattning och värdering, § 46, mom. 5		12,00		
		b) gradtabell eller kurva, § 16, mom. 1,				
		för första kilometern av avlopps längd			-	
		för övriga kilometer		1,50		
		c) uträkning därmed av värde pr ytenhet, § 16, mom. 2, värdetal ..	14	0,06	- 84	
		d) uträkning av förbättring eller försämring, § 17, ägofigurer ..	7	0,12	- 84	1 68
		Längdprofil, § 19 längdskala 1: 2000				
		a) uppritning enl. tariff VI, 1) endast markyta	40,5	3,50	1 75	
		2) befintligt avlopp ell. vall				1 75
		Tvärsektioner §§ 21 och 22 i skala 1: 100,				
		vid uppritning av endast befintlig eller ny sektion				
						
		vid uppritning av såväl befintlig som ny sektion				
						
						
		Antal profil- och sektionsritningar	1	3,00	3 -	3 -
		Hydrografisk utredning, § 23 och 48, grundbelopp			2 -	
		för vattenområdets areal		0,02		
		dagar		12,00		2 -
		Dimensionsberäkning, § 24				
		a) för öppet avlopp, utan särskild beräkning		3,50		
		tillägg för särskild beräkning av dimensionerna		1,00		
		" " våta sektionsarean vid h. v. y. 0,50 kr. pr m. ² ..				
		nämligen				
		m. ² sektion på				
		" " "				
		" " "				
		" " "				
		b) täckt ledning, 1) inre diameter intill 20 cm.		6,00		
		2) " " över 20 "	41	10,00	110 -	110 -
		Inritning å kartan av avlopp och vallar, § 26 grundbelopp			1 -	
		tillägg för varje cm. verkligt mått å kartan	7	0,03	- 21	1 21
		Överföres				53 -

1	2	3	4	5	6	7
		Överfört				53 -
		Arbetsbeskrivning, § 27, 1:a sidan			3 -	
		tillägg för övriga sidor st.		2,00		
		Kostnadsberäkning, § 28, a) nyanläggning km.	41	2,50	2 50	
		därjämte 25 öre pr m ² av våta sektionensarean vid h. v. y.				
		nämligen m ² sektion på "				
		b) vid förändring av befintligt avlopp "		4,00		
		därjämte 50 öre pr m. ² av våta sektionensarean vid h. v. y.				
		nämligen m ² sektion på "				
		c) av kostnadsförslagets slutsumma 0,1 % (broar och vallar inberäknade)			- 57	3 07
		Förslag till invallning, § 29				
		a) Konstruktion och dimensionering av vallar			6 -	
		b) Inläggning av vallkrön km.		0,50		
		c) Uppritning av tvärsektioner st.		0,25		
		d) Kostnadsberäkning km.		3,00		
		§ 46 Förslag till pumpstation dagar		12,00		
		Förslag till bro- och trumbyggnad, §§ 33—35 och 38				
		Dimensionsberäkning		8,00		
		Ritarbete				
		för särskilt konstruerat landfäste st.		4,00		
		Kostnadsberäkning				
		för särskilt konstruerade landfästen st.		4,00		
		Grundförstärkning m ²		0,10		
		Antal särskilda ritningar		3,00		
		Införande av höjdsiffror å plankartan, § 39	15	0,01	- 15	- 15
		Översiktskarta, § 41				
		Ersättningslängd, § 42, grundbelopp			1 50	
		antal ersättningar st.		0,25		
		Kostnadsfördelning, § 43, grundbelopp			2 -	
		antal fastigheter st.	7	0,30	2 10	
		tillägg för fastigheter i olika avdelningar "		0,20		4 10
		Utlåtande och betänkande, § 45 sid.	8	3,00	24 -	24 -
		Sammanträden o. upprättande av protokoll, § 46 mom. 1, dagar	14	12,00	118 -	118 -
		Särskild utredning, § 46, mom. 2 dagar		12,00		
		Utredning å länets lantmäterikontor rörande fastighetsgränser, jordregisternummer o. d., § 46, mom. 15 dagar	1	12,00	6 -	6 -
		Förslag enl. § 46 mom. 15, brunn "		12,00		
		utlopp för täckt ledning "	1	12,00	6 -	6 -
		slamficka "		12,00		
		Lösen för:				
		Kopia av plankartan, § 51				114 32
		1 a) 1:sta regalarket			7 -	
		blad				
		övriga regalark st.				
		b) efter kartans skala och ägofigurernas medelareal, tariff VII,				
		skalan 1: 4000, medelareal 4 ar ägofigurer st.	9	0,10	- 90	
		har	0,28	0,28	- 11	
		Överföres			8 01	

1	2	3	4	5	6	7
		Överfört			8 01	
		höjning för handkopia å ritpapper, 25 0/0				
		3) insättning av höjdlägestal st.	15	0,02	- 30	
		" " kanaler och diken, grundbelopp			1 75	
		tillägg för varje cm. verkligt mått å kartan, cm.	7	0,05	- 35	110 46
		Kopia av profil-, sektions-, bro- och trumritningar, § 54,				
		1) enligt tariff VIII, endast markyta km.				
		befintligt vattendrag el. vall "				
		nytt avlopp eller vall "	0.1	6.00	- 60	
		ändring av befintligt avlopp "				
		2) tvärsektioner, originalritningens belopp				
		3) broar och trummor, " "				
		4) för varje med rubrik, skalor o. d. försett blad st.		3,00		- 60
		nedsättning för kopia å kalkerväv 25 0/0				
		Kopia av annan ritning § 46, pumpstation, dagar		12,00		
		brunn, rörutlopp och slamficka "	$\frac{1}{2}$	12,00	6 -	
						6 -
		Avskrift av synehandlingarna, § 55 sid.	28	0,55	15 40	15 40
		Översiktskarta i d:o, § 41				
		Summa kronor				32 46
		Övriga förrättningskostnader.				
		Lösen av förordnandet jämte kommissionärsarvode			8 34	
		Annonskostnader ang. sammanträden			2 -	10 34
		Inbindning av förrättningshandlingar o. uppklistring av ritningar				
		Arvode till biträdande förrättningsmannen				
		Ersättning till gode männen enligt egna räkningar				33 20
		Kostnader för hantlangning, materialer o. d.				6 -
		Summa kronor				49 54
		Sammandrag.				
		Förrättningsmannens arvode			114 32	114 32
		Lösen för kopior och avskrifter			32 41	32 41
		Övriga förrättningskostnader			10 34	49 54
		Summa kronor			157 07	196 27

Den, som icke åtnöjes med denna räkning, äger att inom tre månader från nedanstående dag klander därå anställa genom stämning till Oxie & Skyttis häradsrätt.

V. Angelstad den 13 apr. 1936

Sigelhölten
Statens lantbruksingenjör.

Att sakägare erhållit en med denna lika lydande räkning betyga:

Kronor kvitteras:

den 19