

Afskizning vid Kännetholmen år 1886 af Otto Nilsson.

Blad 2.

Fäststället på grund af Kongl. Majestätts nådiga bref den
18 November 1886 om efterrättelse vid arbetets utförande.
Stockholm den 16 December 1886.
Carl E. Beyer

A. H. Lindgren

KONGL. VÄG- och VATTEN-
BYGGNADS TYDELSENS
RITNINGSBOK



KTH.N-002

2

M 3-0002

Nr 2 Kännetholmen 3:te

Blad 1.



Fastställes på grund af Kungl. Maj:tes nådiga bref den 12^{de} November 1886 till afseende till arbetets utförande.
Stockholm den 16 December 1886.
Carl S. Beijer,

A. W. Lindgren.

Förslag
till afskilning och odling
af sidlända egor
till **Rönneholms gods**
uti Stodhafs socken, Onsjö härads
och Malmöhus län.
Upprättadt år 1886 af
Otto Nilsson
Statens Landtbruksingenjör.
Likheden med originalen intygas
Andersson. N. Nilsson.

KONGL. VÄB- och VÄTTER
BYGGNADSFÖRVALTNINGEN
RITNINGEN

Skala
1/4000 del

Förklaringar:
utmärken af ledningssättet
afskärningslinjen
laggningssättet
hållningssättet
med höjden angifven i meter
afseende till jordens höjd

RIT. N. 001
M 3-0002
Nr 2 Malmöhus 3 rith

år 1886 af Otto Nilsson.


Blad 3.

Profiler.

Rönneholm.


KONST- och BYGGMÄSTERS RITNINGSBOK

Måttskalan ligger A. B.

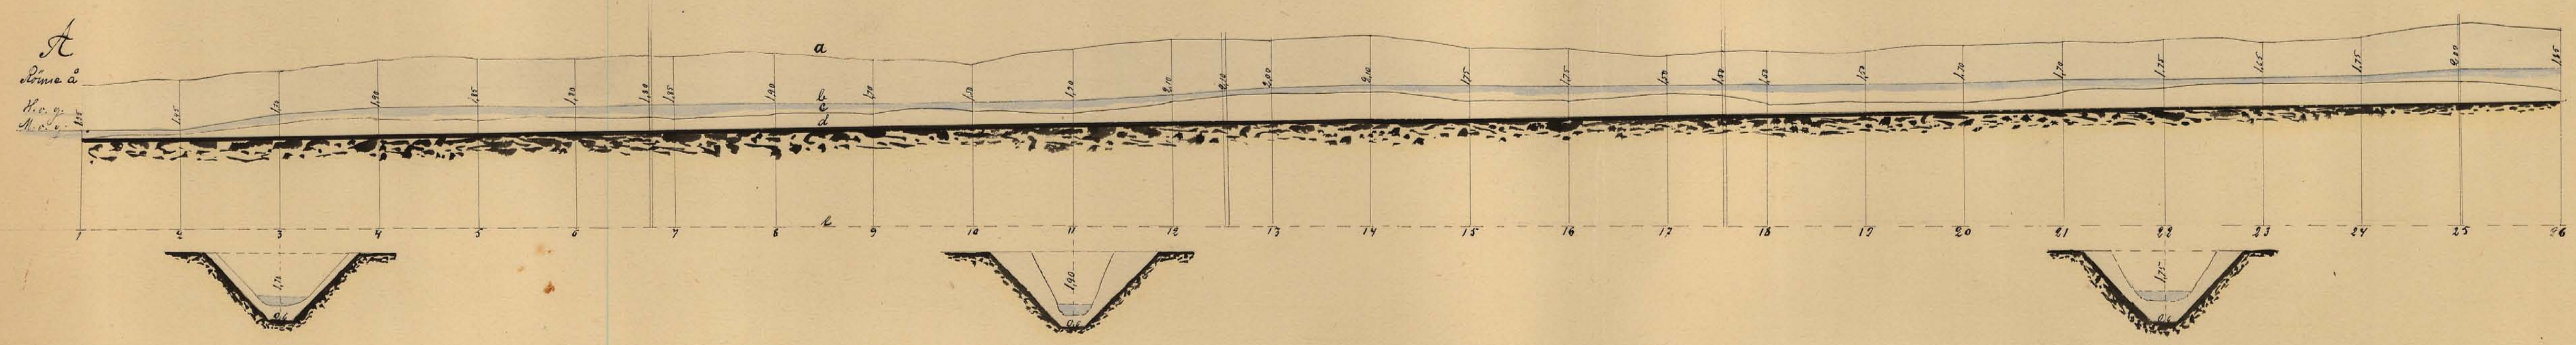

Fastställes på grund af Kongl. Maj:tes nådiga bref
den 12 November 1886 till efterrättelse af arbetets utförande.
Stockholm den 16 December 1886.
Carl F. Beijer.

A. H. Lindgren.

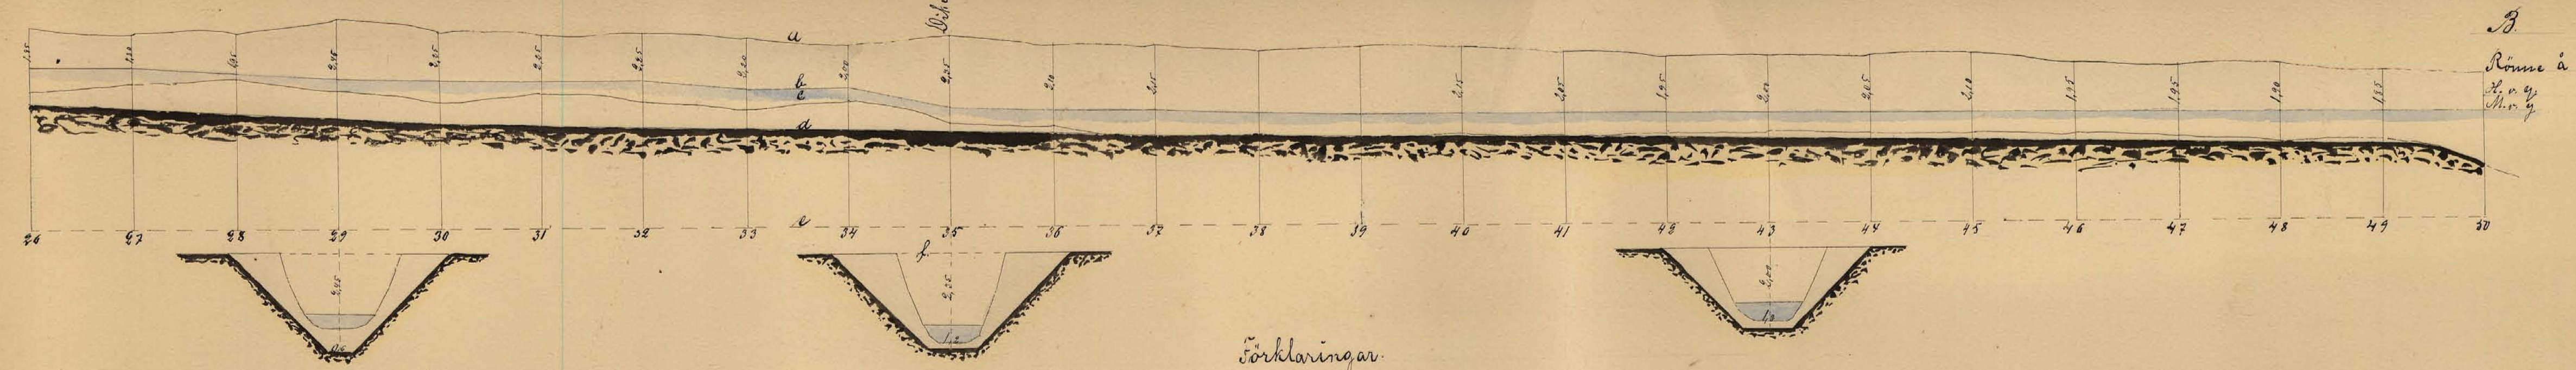




Förklaringar.

- a utmärker markytan
- b utmärker: gamla diket
- c " " " " " "
- d " " " " " "
- e " " " " " "
- f " " " " " "
- g " " " " " "
- h " " " " " "

Diket ligger a.

Diket ligger b.

Diket ligger c.

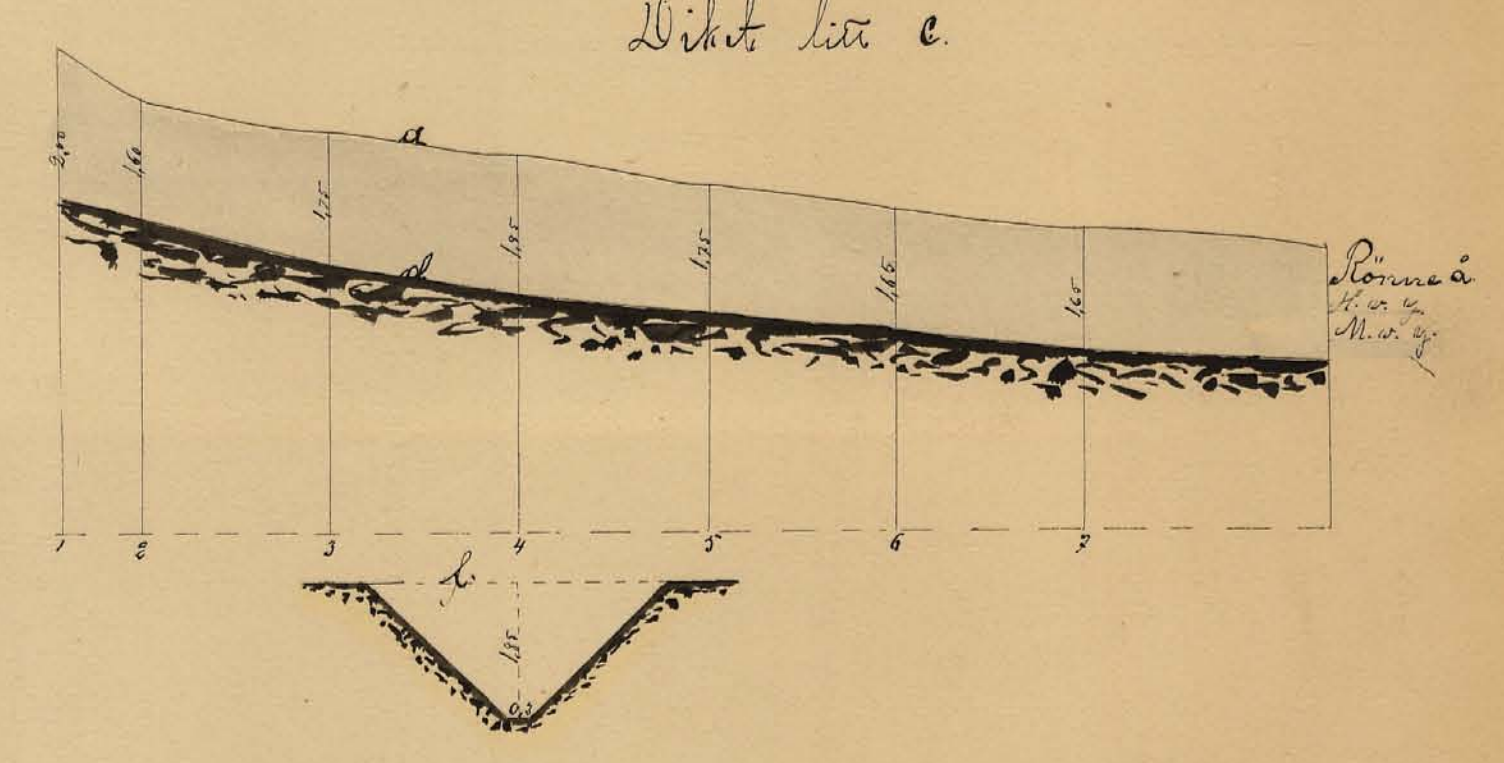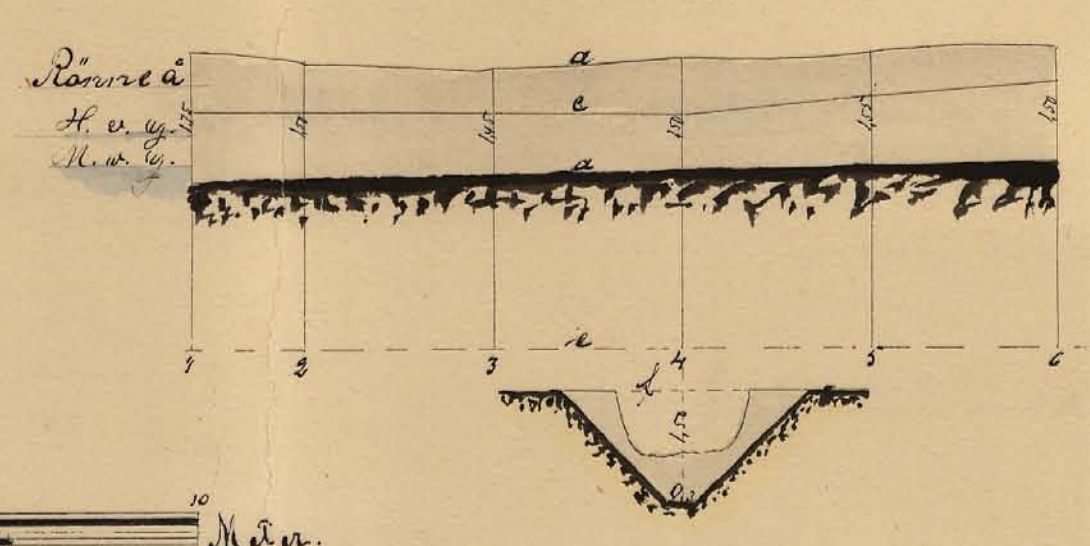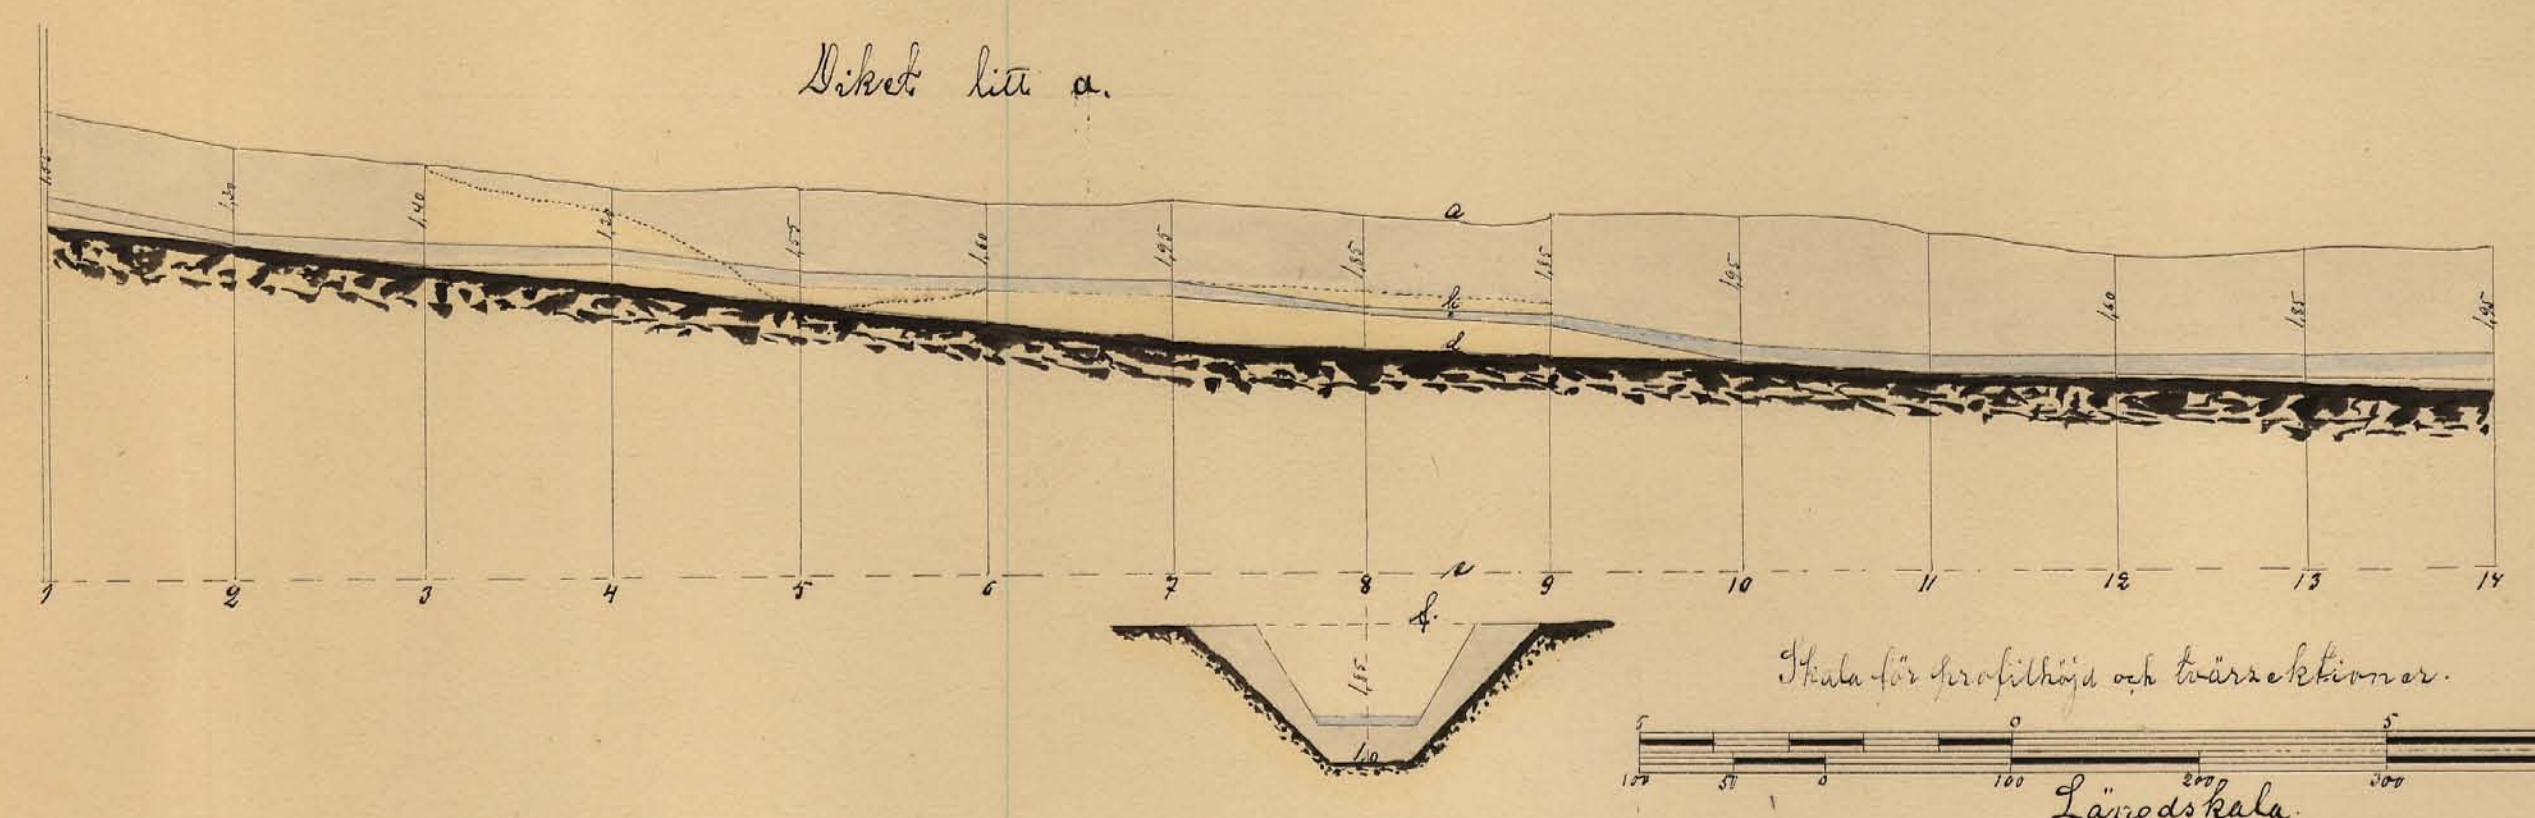

Skala för förhållande och tvärsnitt.
Längdskala

RITH.N. 003

M 30002 3

N. 2 Malmöhus 3 p. 1

Utskrift

M


3*0002

Handlingar jemte kartor
angående afgränsning och avgränsning af sjölänsstämman
till Rönneholms Gods, uti Ståthöfdens
Önsjö härad och Halmstads Län.

Upprättade år 1886 af

Otto Nilsson

Statens Landbruksingenjör.

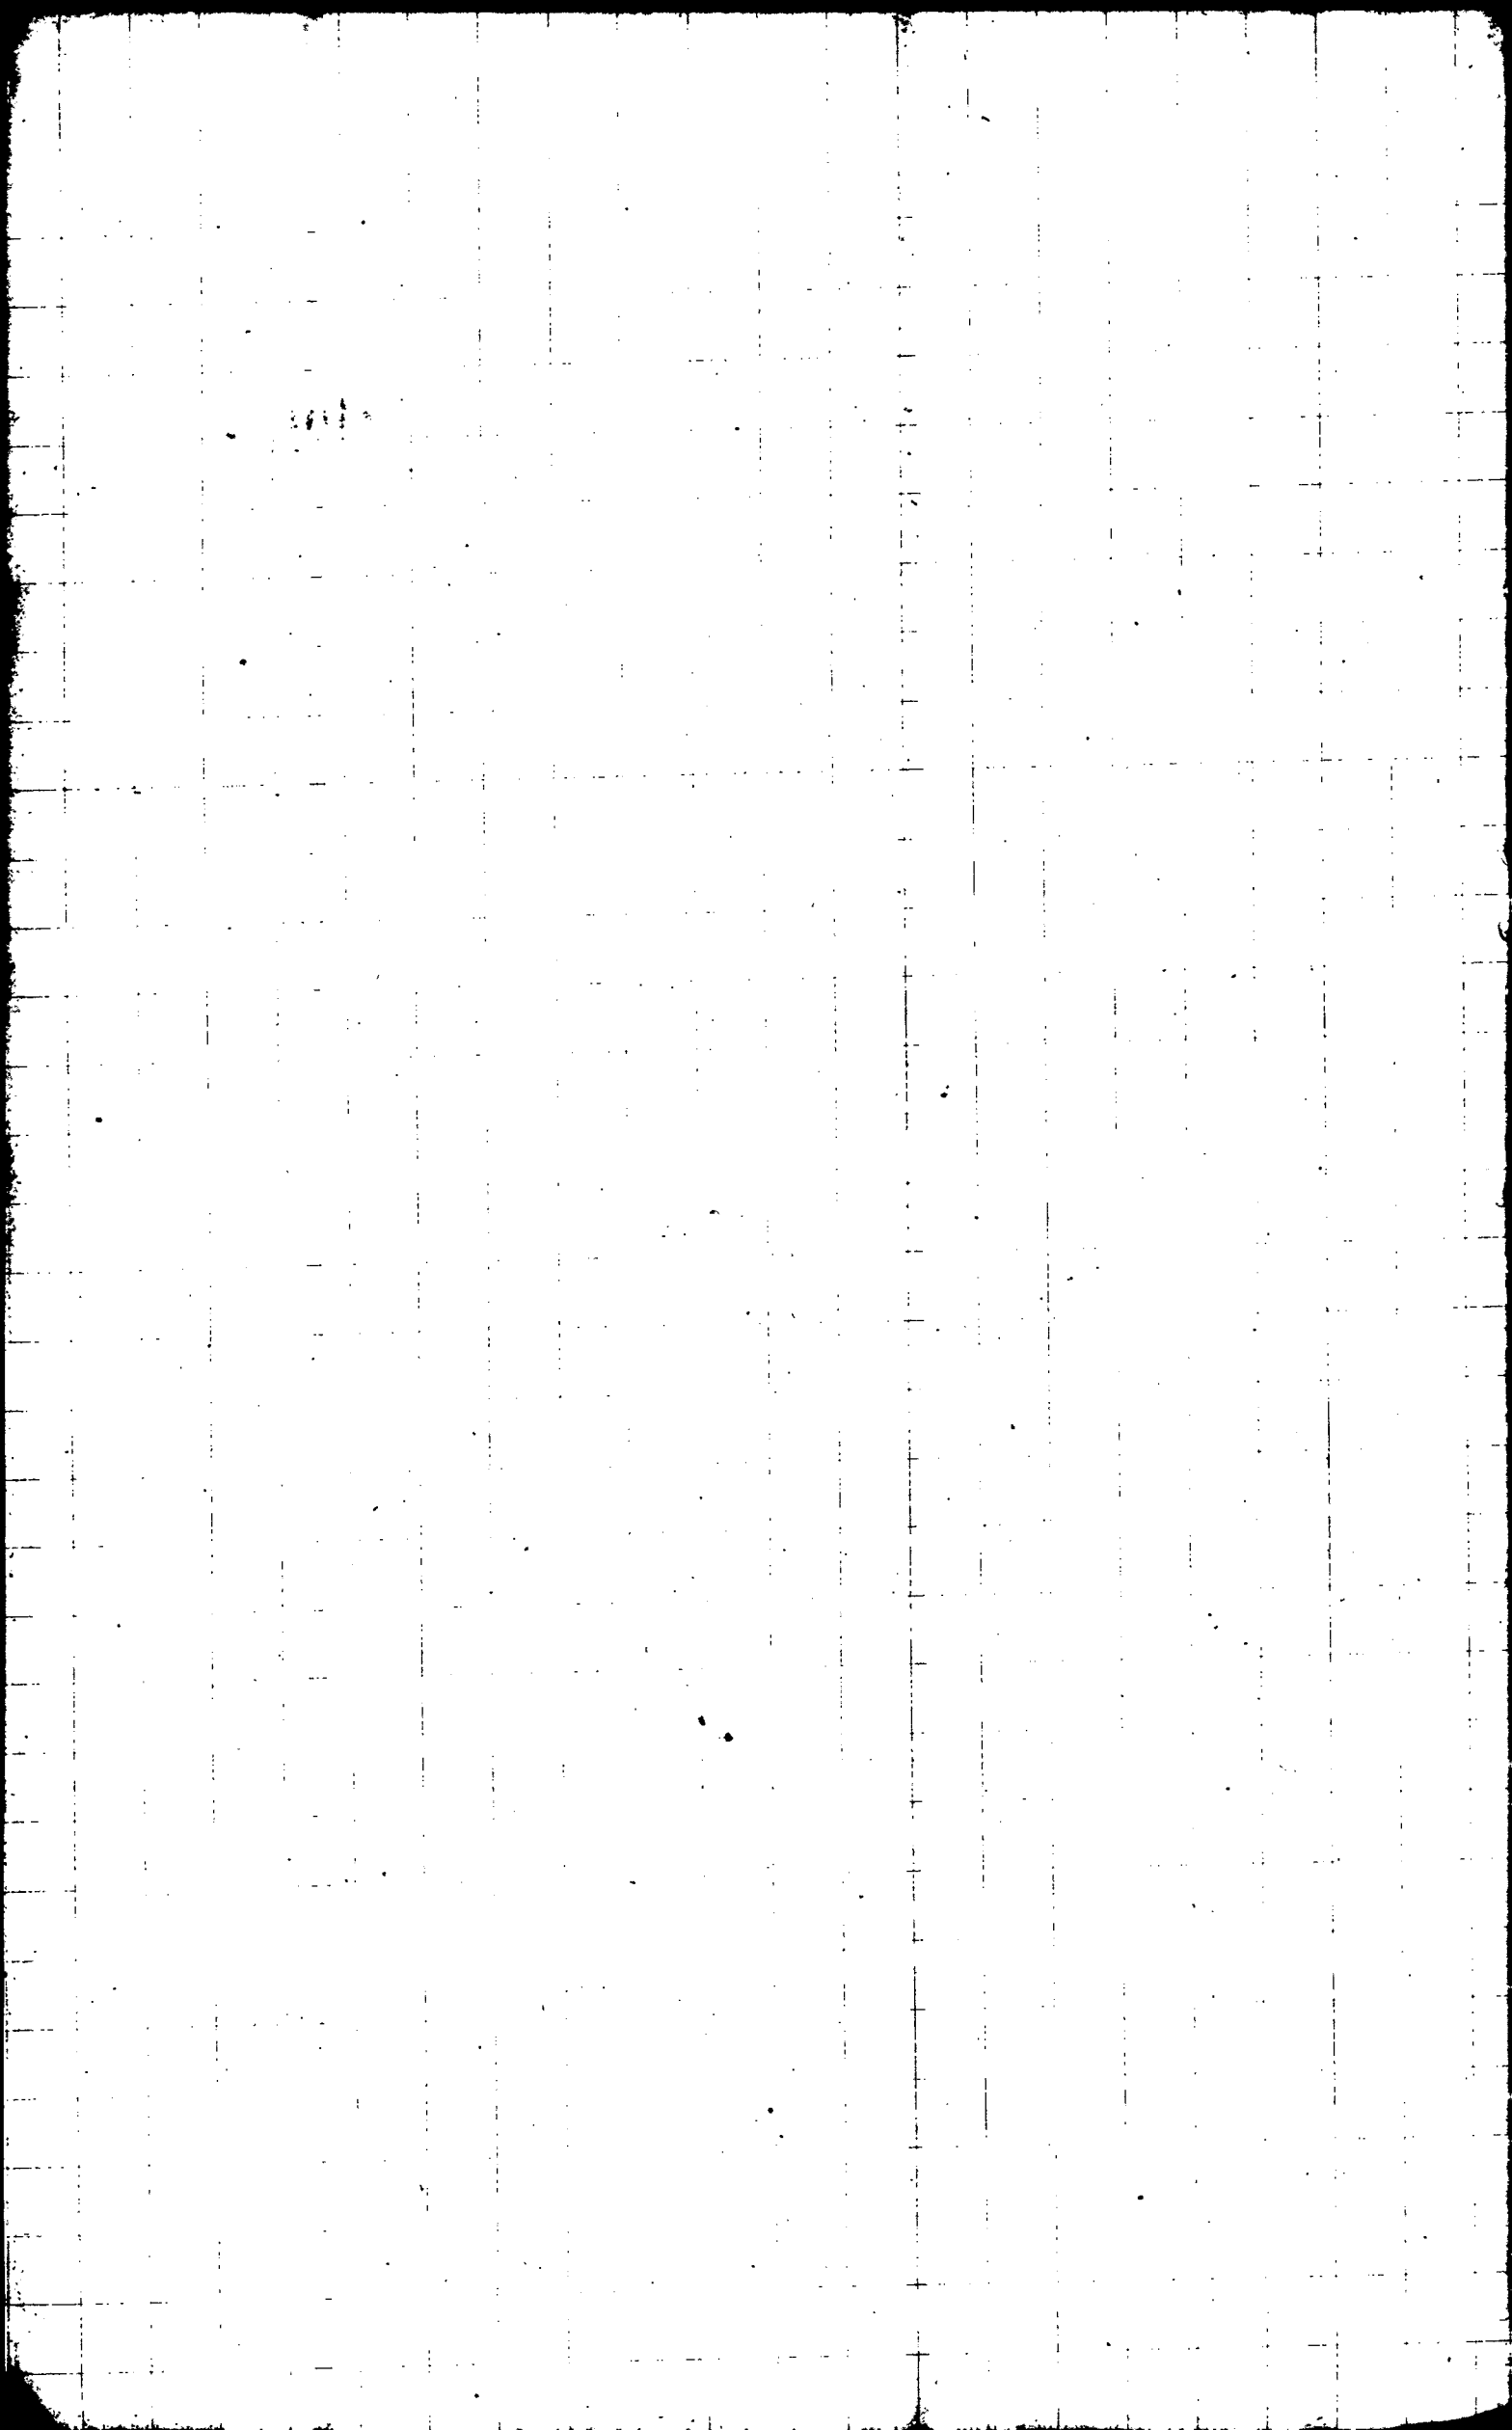

Sexan Kongl. Vänrikarskademiens För-
valtnings Komite uppeå anmäkan af Västman-
län m. m. Herr S. Coijes förordnat underste-
nad att verkställa underrättningar samt uppe-
rätta förslog till afskaffning och odling af
sideländta egar till Rönneholms gods uti
Stadsafs trakten, Onsjö härads och stamhus
Län, får jag om äfver denna förrättning af-
gifva följande af plan och profilritningar,
i tre blad åtföljda betänkande med der-
till hörande föreskrifna handlingar.

Betänkande:

- / Den sideländta trakt, som, enligt hvad af-
van sagts, hörer till Rönneholms gods, utgör
en del af de egar, hvilka genom Ringjöns
sänkning medelst nygräfning af Rönne å
och intägen af därför hindrande vattenverk
blifvit afskaffningsbara; och har sjösänknin-
gen blifvit verkställd på jordägarens bekost-
nad utan bidrag af allmänna medel.
- / I närheten af ifrågasättande utöknings-
lägenhet finnes icke liknande företag, som
föru varit med statemedel understödt,
ej heller är det känt, att plan för dylikt
jemte anmäkan om bidrag af allmänna
medel varit till vederbörande myndighet
inlämnad.
- / Utökningslägenheten begränsas i åster och
nordost af Rönne å, hvars högvattensyta

- är utmärkt på profilering, af hvilken
särskilt som af de å planens uppehålls- och
risantalkurorna markens höjd. Höge i för-
hållande till förhöjda höjdnätens höjd kan fin-
nas, efter afdrag af denna cote, som är =
- x Beträffande nedervägsområdet för de o-
ke afloppen, har detta ej med full säkerhet
kunnat utiönas, utan hafva med beaktning
af den redan till en del uppehålls- och
kanalen höllens vatten för afloppen blif-
vit beständ.
- x Beskrifning och arealförteckning af den
till förslaget hörande marken finnas uti
efterstående bilaga lit. A intagna.
- x Enligt kostnadsförslaget (Bil. lit. B) uppgår
för afvinningskostnaden till 1952 Kronor
och avdragskostnaden till 2900 Kronor 75 öre.
- x I plankartan finnas höge utmärkt särskilt
för hufvudkanalen lit. B och de min-
dre afloppen lit. A, B och C samt för
aflednings- och skärnings- och laggärden,
der sådana ansetts aföreliga, och är de-
samma olika dikens dimensioner dess å plan-
ten och plankartan och dess i kostnadsför-
slaget angifna.
- x Plankartan är åtföljd af bladet Topo-
skolm af Sveriges Geologiska Unders-
sökning hvars utmärkningslagenheten är
med blå prickad linje utmärkt.
- x Redogörelse af den till förslaget hörande vatten

Tenakadal mark är intagen uti afuannande
beskrifning (Bil. Lit. C.)

Styckande fastförläggningarna inom utdik-
ningslagenheten, så torde de tydligast fram-
gå af de af plan- och profildröjningarna
föreläggande höjningsplanerna; de äro såsom
deraf synes synnerligen gynnsamma för en
ändamålsenlig torrläggning.

Hufvudkanalens djup är i allmänhet om-
kring 2 meter, så att intilliggande sidlänta
mark kan efter sätningen, som beäknats
till 0,5 meter torrläggas till minst 1,0 meters
djup. Markens affall till hufvudslöppet
är i allmänhet 1/1000, mera på en ställe, min-
re på ett annat.

Såsom af afuannande och den särskilda
under Bil. Lit. C. intagna beskrifningen fram-
går, är marken inom utdikningslagenheten
af ganska likartad natur söder och väster om
afloppskanalen Lit. A. B, hvarest den är mer
jämländ, med i allmänhet mindre djup
djupad eller från 0,5 till 3 och 4 meter på un-
derlag af kalkhaltig sand och grus eller lera
och snäckmergel; på norra och östra sidan
om samma kanal utgöras marken hufvud-
sakligen af mera eller mindre kuperad dy-
och torffjord som är beväxt med starrgräs,
adonis, ljung och gräs samt bukar och
träd af pilaster, björk m. fl.

De förelämnade eller mera jämna fäkten

isder om kanalen, hvilka ännu ej blifvit odlade, odlas med plöjning och bränning i enlighet med af Professorn J. Ahrenius i sin skrift "Om mossars och andra vattenväxter, så markens odling" förordad metod, sidan 42, hvarest det beandt annat heter.

Plöjningen verkställles på hösten till fullt djup eller minst 6 tum. Samtidigt med plöjningen röjryggas och uppretas på fältet befintliga trääd och bukar, som sedan under vintern bortföras och användas. Följande vår hafnas fältet med slätkast så fast så att gån icke plöj - tillräcka 2-3 tum djupt. När jorden sedan frusen i juni månad blifvit tillräckligt fast kan på en solvärm och bläsigt dag och företages på förmiddagen en skarp harfning, så att marken i ytan blir lös och lufket. Om på timmar derefter eller vid middags-tiden påtändes den lösa jorden och elden utbreder sig snart öfver fältet. Dock måste man tillse, att den icke sprider sig jemt, de obrunna styckena påtändas. Sedan elden släcknadt samma dag eller följande morgon, äfver. Harfnar man fältet på nytt för att binda de askan. Strax efter harfningen eller längre, då torra äter ångor inträffar pånytt bränningen.

Storaker norr och öster om afloppskanalen. Den är såsom nämnt i hufvudsakligen be-

stående af massmylla samt är synnerligen
gen ämnar och tuffig. Här måste flåskak-
ning, rotbrytning af träd och buskar samt
bränning verkställas och dejemte planering
af ämnheterna.

Den sålunda i ordning städda jorden be-
om antingen på våren med kare, blandad eller
enkelt 6 radigt korn eller sedan, om detta ej
medhinner, med rå, helst mildvinnarå.
Växbruk bör sedan följas och skiftenas an-
tal vara 8 a 10, med 3 års insädd vare; de öf-
riga skiftena lagas höstsed, vårsed, kare, rot-
punkter, lin och i äfrigt kvad korn kan var-
ka passande. För kvarte städd med undan-
lag af det första efter bränningen gödolas
med 3 a 4 centner svafvelsyrad kalkmagnesi
eller dermed jämförigt kalksalt samt 2
a 3 centner $2\frac{1}{2}$ superfosfat. Äfven påför-
es den här förekommande snäckmengen.

Gräfnings arbetet utföres sålunda, att
upprösnings och utvinnings af aflojerna
A, B, a, b, och c först företagas, hvarefter
afledningsdiken och laggdiken uprättas
och sist afskärningsdikena, dervid iaktta-
ges, att den uprättade dikesjorden ej får
läggas närmare dikens kanter än 1 meter och
ej i sammanträngande strängar utom med
öppningar för tillströmmande öfverna diken
eller på 2000 meter.

Beträffande arbetsplan torde följande vara

föreläs, omfattande 6 år.

1^{ste} året af statslänets beviljande upptagas
och utvisas hufvudkanalen lit. A. B. och de
mindre diken lit. a, b och c beräknadt till en
kastnad af 6,144 Mk

2^{de} året afdikning och odling af

Afdelning II:

afdikning

2,629 -

odling

7,389,45 -

3^{de} året afdikning och odling af

Afdelning IV

afdikning

1,849,50 -

odling

2,913,50 -

4^{de} året afdikning och odling af

Afdelning V

afdikning

2,350,50 -

odling

3,069,65 -

5^{te} året afdikning och odling inom

Afdelning I

afdikning

3,817,50 -

odling

8,867,55 -

6^{te} året afdikning och odling inom

Afdelning III

afdikning

2,731,50 -

odling

6,761,80 -

Summa kronor 48,523,75

Bil. Lit. A

Beskrifning och areal-förteckning
öfver sidoländet öfver den Rönneholms
Gods uti Störkaps socken, Önsjö härads
och Malmöhus län.

Nummer öfver ländet	Örnas beskrifning	Areal		Summa	
		har	ar	har	ar
	<u>Afdelning I</u>				
	Marken inom denna afdelning utgöres dels af den en del redan adlade ängar betägnade närmast Rönne å och bestående af redan färdig bildad växtmylla, dels af gamla torfgräpar, emellan hvilka ryggas grus, liksom vid adlingen kommer att utplanta- ras, och dels slutligen af mera jumländ dy- eller torfjord, som likasom sidländerna efter torfparverkningen är beväxt med stängsläs, kläckjung, adonis, polomon. Jordmånen beskaffenhet synes vara god. artad och tydlig till adling att döma af de färsk dermed, hvilka redan kunnat göras. Dy- och torfjordens mäktighet varierar me- dan 10, 14, 18, 47. och öfver 6 meter, hvitmo- spinnis på några ställen här och der men- nes hafva till största delen torfparbetats vid torfparverkningen. Dyjorden hvilas på kalkhaltig sand och grus, och dess bildning				

på detta underlag måste hafva gjorts den
 förutskattade till utlägg. Arealer är följande:

1	Massmylla och Tufuor	4	053	
2	St	4	246	
3	St	2	685	
4	St	7	714	
5	St	3	994	
6	St	4	021	
7	St	4	270	
8	St	3	540	
9	St	4	877	
10	Rekan till en öre avlad äng	7	070	
11	St	6	380	
12	Massmylla och Tufuor	5	739	
13	St	4	806	
14	St	5	038	
15	St	4	120	
16	St	1	457	
17	St	1	365	
18	St	1	740	
19	St		810	
20	St	1	694	
21	St	2	256	
22	St	2	171	
23	St	3	780	
24	St	4	823	
25	St	4	497	
26	St	2	132	94 129

Transport

94 129

Afdelning II. Transport

94 129

Markens naturliga beskaffenhet är likartad med den under afdelning I beskrifna. Dock förekommer någon skiljaktighet derigenom, att dyjorden på y ringa areal har på det och snäckmyr, kväjemå jordmånen närmast laggarna är fastare, och dyjorden djupa från 0,5 till 2 meter.

Arealen är följande:

27	Tin en del ^{rengör} odlad äng	4	85,3	
28	do do	6	58,5	
29	do do	4	78,2	
30	do do	3	13,8	
31	do do	3	32,7	
32	Massmylla och äng	3	21,8	
33	do do	3	52,6	
34	do do	3	04,0	
35	do do	2	76,3	
36	do do	1	84,0	
37	do do	1	64,8	
38	do do	3	16,2	
39	do do	3	07,3	
40	do do	3	02,0	
41	do do	5	46,2	
42	do do	2	91,4	
43	do do	3	78,3	
44	do do	2	90,8	
45	do do	3	11,7	
46	do do	9	15,8	
Transport		77	68,7	94 129

		Transport	77	687	94	194
47	Mossmylla och äng		4	96		
48	do	do	2	88	85	237

Opdelning III

Samma beskafterhet hos markerna
blevit iakttagen och beskrifva underaf-
delningarna I och II förklarad äfven här.

Orean är följande:

49	För en del avlad äng		1	89		
50	do	do	1	59		
51	do	do	3	21		
52	do	do	1	56		
53	do	do	1	59		
54	do	do	1	63		
55	do	do	1	67		
56	do	do	2	57		
57	Mossmylla		2	64		
58	do		2	96		
59	do		2	64		
60	do		2	22		
61	do		3	21		
62	do		3	27		
63	do		1	87		
64	do		3	57		
65	do		2	56		
66	do		3	14		
67	do		2	28		
68	do		2	75		
69	do		3	24		

Transport 51 99 179 436

		Transport	51	99,1	1779	43,6
70	Mosmylla		2	70,0		
71	do		2	98,4		
72	do		2	86,8		
73	do		2	02,8		
74	do		2	97,8		
75	do		3	83,0		
76	do		2	94,3		
77	do		2	88,0	75	20,2

Afdelning IV

Marken här är af synnerlig god beskaffenhet med färdig bildad växmylla och med rik vegetation af stångräs men äfven af *Festuca* och *Aira* arter. Jordmånen är kalfundraktigen dyjort till en dyjor af från 0,2 till äfven 6 meter med dyjoriet är omkring 2 meter. Här hafva odlingsarbetena redan ganska långt framskridit, men äro fortfarande af en ändamålsenlig tillläggning.

Orealea är följande:

78	Till en del odlad äng		1	09,4		
79	do	do	3	29,2		
80	do	do	1	98,8		
81	do	do	3	69,3		
82	do	do	5	40,0		
83	do	do	5	65,8		
84	do	do	2	08,5		
85	do	do	1	66,0		

Transport 24 87,6 254 63,8

Transport			24	576	257	63.8
86	Lin en del arlad äng		1	796		
87	do	do	4	430		
88	do	do	4	076		
89	do	do	1	558		
90	do	do	4	215		
90a	do	do		256		
91	do	do		511		
92	do	do	5	762		
93	do	do	1	524		
94	do	do	3	286		
95	do	do	5	468	58	26.6

Afdelning V

Marken är af samma beskaffenhet som den inom näst föregående afdelning, endast ^{med} den skillnaden att dyjordenes djup är emellan 0,5-2 meter och meters djupet 1 meter, bottnen utgöres af kalkhaltig sand och grus.

Arealen är följande:

96	Lin en del skog, beväxt äng			675		
97	do	do	1	274		
98	do	do		931		
99	do	do	2	183		
100	do	do	3	855		
101	Dyjd Lin en del arlad		3	306		
102	do	do	3	938		
103	do	do	4	614		
104	do	do	4	352		
Transport			25	186	312	90.4

			Transport	25	11.6	312	90.4
105	Dyjjard län en del av län			4	18.4		
106	Do	Do		1	6.5		
107	Do	Do		2	22.3		
108	Do	Do		3	57.4		
109	Do	Do		3	57.9		
110	Do	Do		4	19.0		
111	Do	Do		2	72.0		
112	Do	Do		1	28.3		
113	Do	Do		1	56.0		
114	Do	Do		2	72.7	52	48.5
Summa:						265	38.9

Bil. län. B.



Kastnadsförslag för afskining och odling af sid-
länstia egar län Rönneholms gods, uti Skärpsö-
ken, Ahjäs härad och Malmöhus län år 1886.
Dagverckpris 2,00 Kronor

Längd	Bredd	Arbete	meter	gum.	Kubm.	a'	Kast-	afskining	odling	
	meter					Kr.	nað	kastnað	kastnað	
1	2	3	4	5	6	7	Kr.	ie	Kr.	Kr.
		Aflossningskanalen Län. A. B.								
1-11	1,000	Dyjjard			1640	0,30	492	00		
11-21	1,000	do			2700	"	810	00		
21-31	1,400	do			3330	"	999	00		
Transport:							2301	00		

1	2	3	4	5	6	7	8	9	10	11	12	13
		Transport					2301					
35-49.44	1444	Dyjd			3426	0.30	1027	00				
		Fyra af: väghvar af tio med 45 m. spann, vid 18.45										
		6x70, 12x50, 21x50 och 25.				100	400	00				
		Två af: 8x med 6 m. spann vid 18.35 och 45+65.				150	300	00	4028.00			
		För aförutseende af en ma- tiaskräddad, arbetets tidsuppgift och diverse utgifter der tilläggas C: 12% af förutseende summa och utlöses med							471.00			
									4500.00			
		<u>Afflypsdirekt lön, a</u>										
7-14	1300	Dyjd och sand			2590	0.30	777	00	777	00		
7-6		<u>Afflypsdirekt lön, b</u>										
1-6	460	Dyjd			450	0.30	135	00	135	00		
		<u>Afflypsdirekt lön, c</u>										
1-7	542	Dyjd			2440	0.30	732	00	732	00		
		Summa Kronor							6144.00			
		<u>Afföring och ordning inom afdelningen i de relaterade</u>										
		Innehåller enbart na 1-26 areal, 94 ha 199 ar.										
		Transport							6144.00			

[illegible]

1	2	3	4	5	6	7	8	9	10	11	12	13
		Transport					1819 50	9961 50	8867 50			
		1/2 m. djups 0,3 m. botten bredd och 1 m. dykbredd.	680			0,35	238 00					
		<u>Laggrändens diken</u>										
		0,7 m. djups 0,3 m. botten fotbredd och 2,0 m. dyk- bredd	3850			0,15	577 50	2629 00				
		För odling af 22 ha 68,5 ar utgrävande eg. Trakterna Nos 27-31, samt redan blifvit till en del odlade;				50,00	1134 25					
		62 ha 53,2 ar af samma torfgräfsan genomskur- en af - och torfjord.				100	6255 00				7389 00	
		<u>Afdikning och odel- ning inom afdelning</u>										
		<u>III de planparten</u>										
		Grusvallens egotrak- terna Nos 49-77 are. af 76 ha 20,2 ar.										
		<u>Afledningsdiken</u>										
		Till 1,5 m. djups, 0,3 m. botten fotbredd och 2,5 m. dyk- bredd	3600			0,45	1620 00					
		<u>Afsepareringsdiken</u>										
		Till 1,2 m. djups 0,3 m. botten fotbredd och 2,0 m. dykbredd	1800			0,35	630 00					
		Transport:					2250 00	12596 50	16257 00			

1	2	3	4	5	6	7	8	9	10	11	12	13
		Transport					2250 00		19590 50		16257 00	
		Laggdiken lin 0,7 m:										
		djups, 0,3 m. bottenbredd										
		och 2 m: dagbredd	3210			0,15	481 50		2731 50			
		För odling af										
		15 har 16,8 av, utgörande										
		de cyotrakterna Nr 44-56 som redan blif-										
		vit lin en del odlade				50,00	758 40					
		60 har 3,4 av af gamla										
		torfgräpar genomskur-										
		ren dy-ns torfjord				100	6003 40				6761 90	
		Afledning och odling										
		innan afdelning IV se										
		planteringen										
		Tomtehället cyotrak-										
		terna Nr 78-95, areal										
		58 har 26,6 av.										
		Afledningsdiken										
		lin 1,5 m: djups, 0,3 m:										
		bottenbredd och 2,5 m:										
		dagbredd	2790			0,45	1255 50					
		Laggdiken lin 0,7 m:										
		djups, 0,3 m. bottenbredd										
		och 2,0 m: dagbredd	3960			0,15	594 00		1842 50			
		Öfriga areal 58 har										
		26,6 av är lin största										
		delan odlad hurså										
		Transport							17171 50		23018 40	

1	2	3	4	5	6	7	8	9	10	11	12	13
		Transport							17171	50	23018	00
		Kontroll endast för täck-										
		dikning här upptages				50					2913	00
		afdikning och odling										
		inom afdikning V. se										
		plantkartan										
		Innehåller egotrak-										
		tunn pris 96-1/4, areal										
		52 ha 48,5 ar										
		afledningsdiken till										
		1,5 m: djupa, 0,3 m: botten-										
		bredda och 2,5 m: dagbredda	3550			0,45	1597	50				
		Laggdiken till										
		0,7 m: djupa, 0,3 m: botten-										
		bredda och 2,0 m: dagbredda	5000			0,15	753	00	2350	50		
		För odling af 8 ha										
		90,8 ar till en del skog-										
		bevärd mark				100	890	00				
		Öfrigt areal 43 ha 57,7 ar										
		är till största delen										
		odlad knärför kostnaden										
		enast för täckdikning här										
		upptages				50	278	85			3069	00
		Summa Kronor							19524	00	99001	75

Här antecknas, att i schaktningens pris är kost-
naden för diketvallen och bortförning m.m.

utplanering inbegripssw.

Stockholm i September 1886.

Otto Skinnar

Statens Lantbruksingeniör.

Tillhör den af Kongl. Maj:ts den 12 November
1886 nädligt gillade planw.

Stockholm den 16 December 1886


Carl G. Beijer

A. H. Lindgren

Likhet med originalen intyga.

M. J. Andersson

N. Ohlsson.

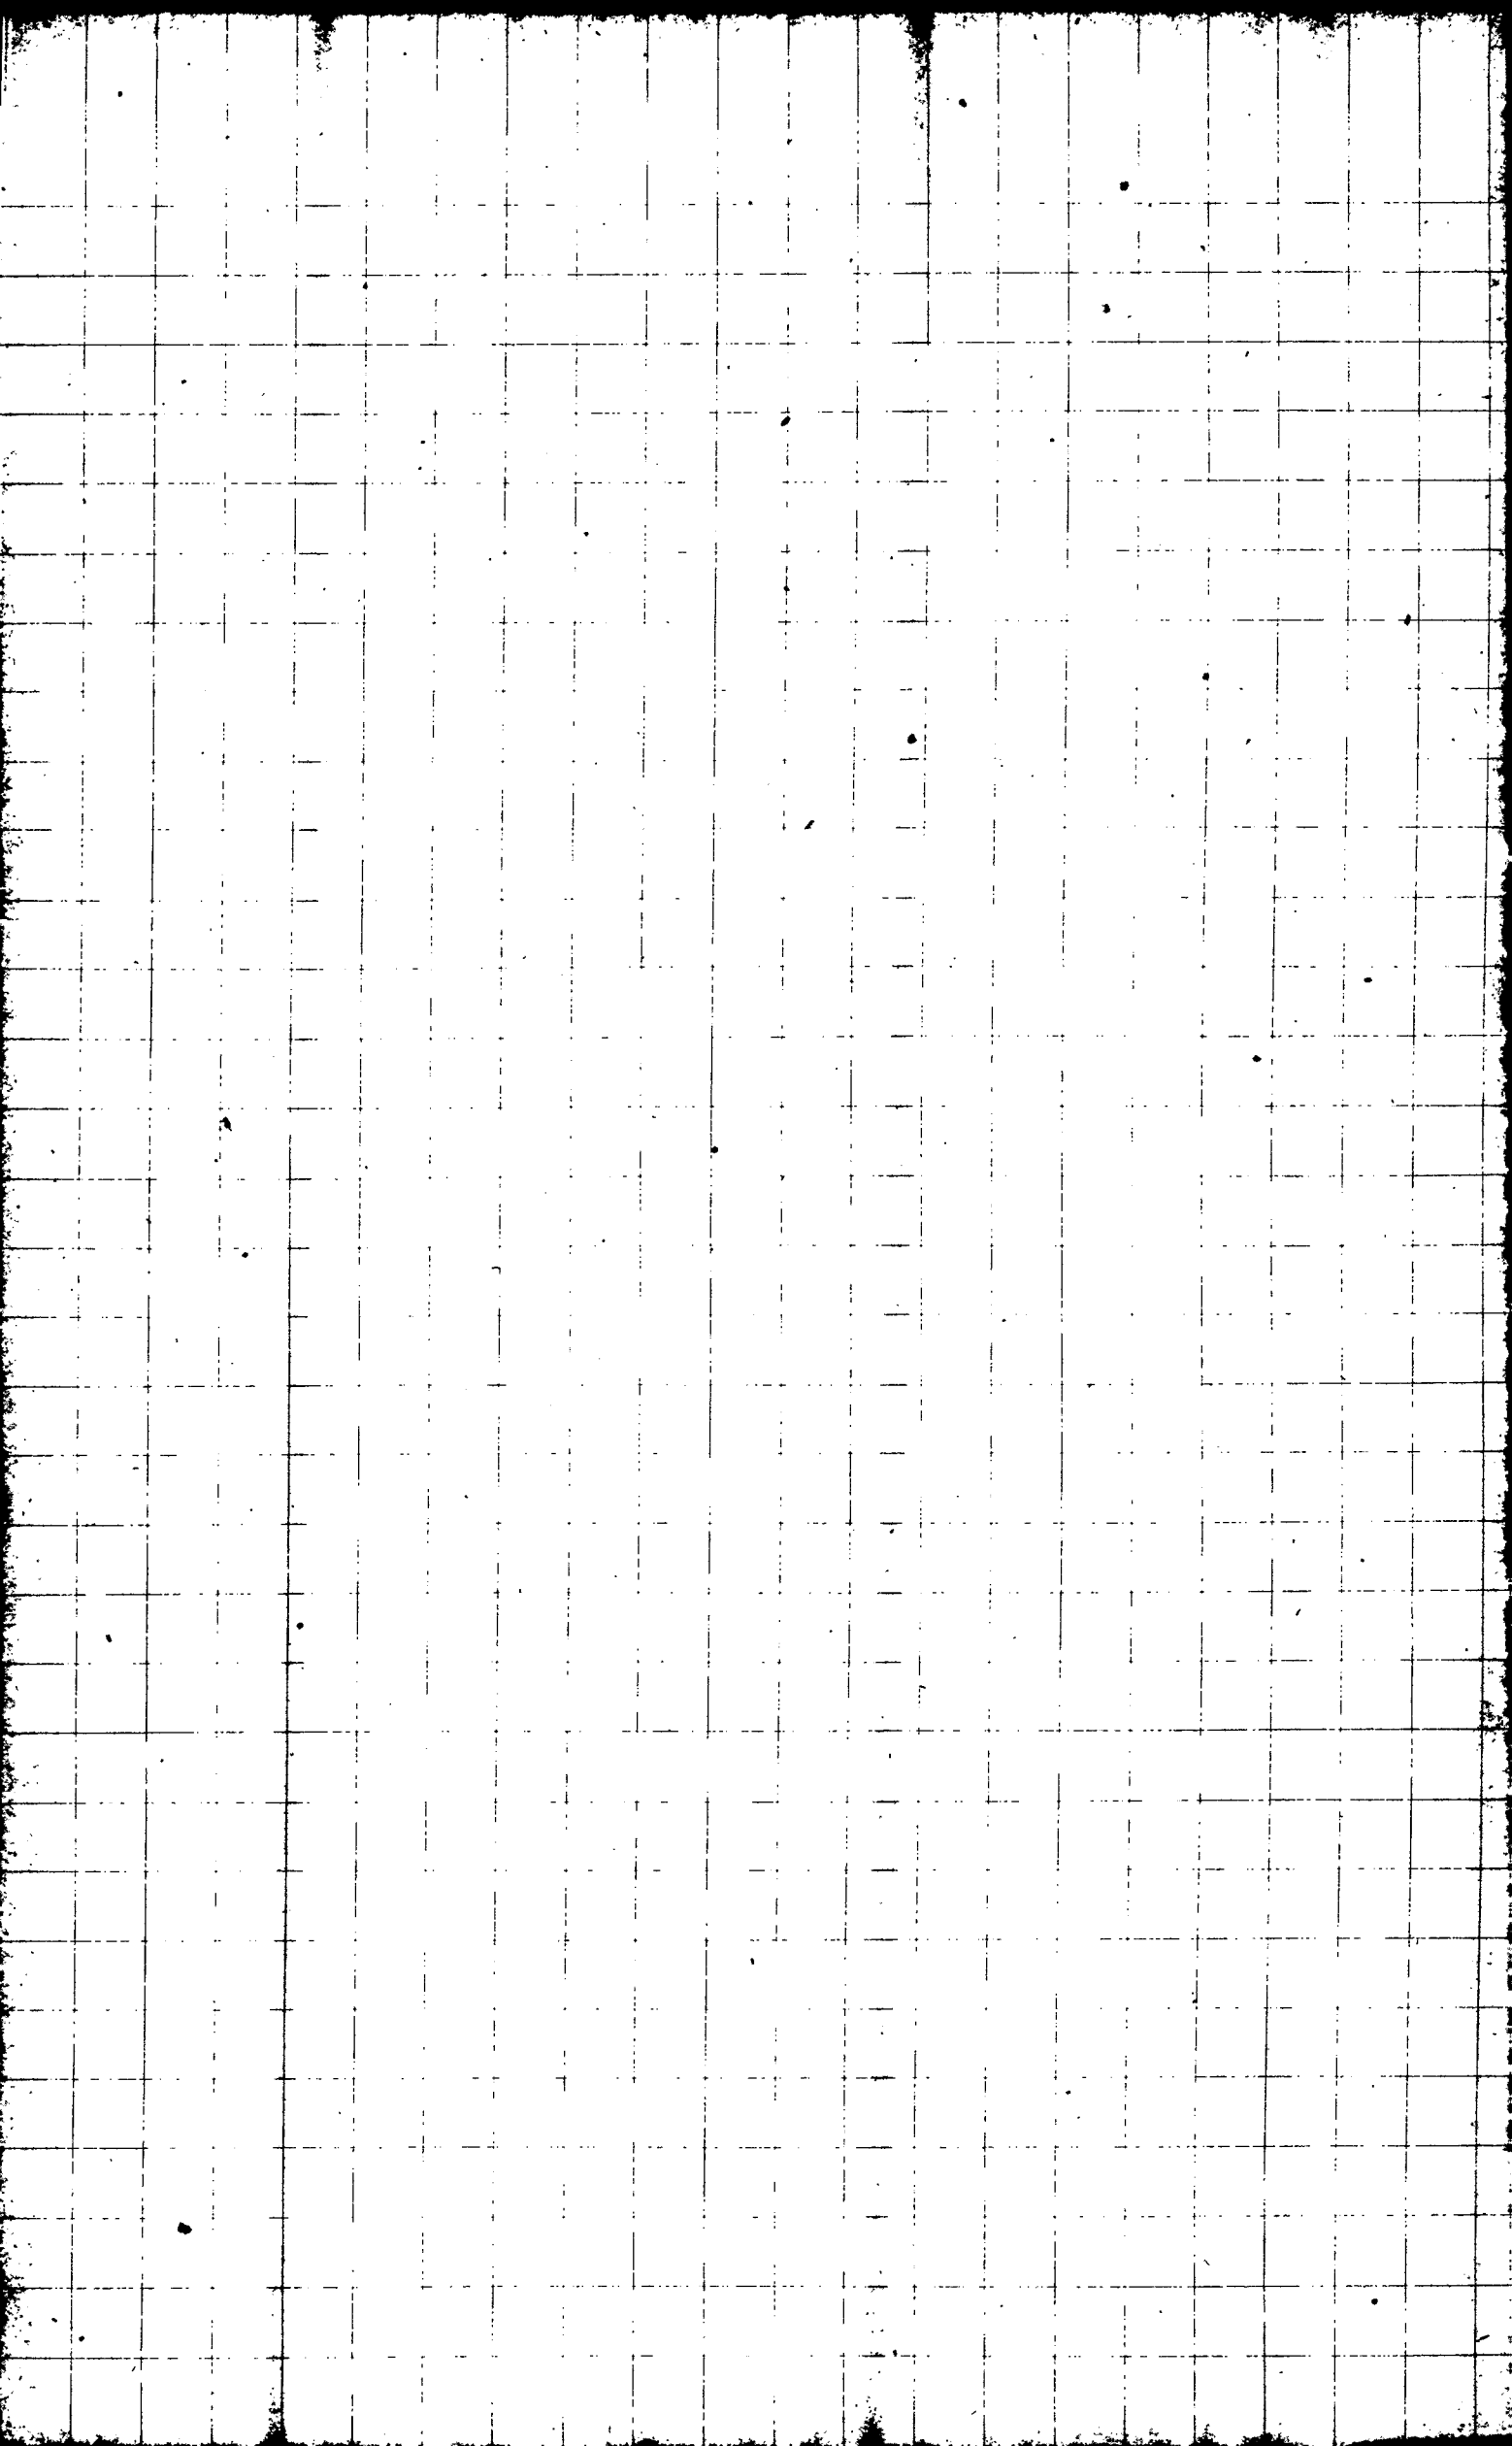

Kontrakt.

Sedan Kungl Maj:t under den 12 November 1886
 i och för afdikning och odling af skatlandets marker
 tillhörande Ronneholms gods i Ståthaf socken Onsjö
 härad och Malmöhus län enligt af Landbruksingenjö-
 ren Otto Nilsson upprättad af Kungl Maj:t fastställd
 plan och i bestrykt afskrift härhos bilagde kart-
 nadsförslag i måden beviljadt en länunderstöd af
 Nitton Tusen Femhundra (19500) Kronor att utgå af 1886
 års odlingsfond och att i Kungl Skattekantoret efter
 hand och i mån af arbetets för gång lyftas vid de
 tider som af Kungl Maj- och Vattenbyggnadssty-
 relsen särskildt bestämmas, så och i enlighet med
 Riksdagens för dylikt statsbidrags åtnjutande
 gifna af Kungl Maj:t givna föreskrifter har under
 beaktad i och för detta företag med Kungl Maj- och
 Vattenbyggnadsstyrelsen i Kungl Maj:t och Konungens
 vägnar afslutat följande kontrakt, hvorigenom jag åta-
 ger och förbinder mig

§ 1

Att vattenafledningen och afdikningen för
 odlingsarbetet, hvarvid jag är skyldig att underkasta
 mig alla de villkor och kontrakter som af Kungl Maj:t
 präferat lämpliga och nödiga skän vara från början år
 1886 och hela arbetet, odlingen inbegripen, fullbordas
 inom den 1 September 1890 i noggrann aförensstämmelse
 med den fastställda arbetsplanen utan att ansöka
 från ytterligare bidrag af allmänna medel må vidare
 kunna väckas; skälande jag genom kontrakt tillstätt
 materialer samt annat bidrag behöfva för att hela od-
 lingsföretagets fullbordande tillfredsställas således det lemnade
 länsbidraget samt de aförda arbetena, så länge någon

Arbetet fullgjort den 18/9/93 genom Ad. Nyberg S 1/2 93 (inkl. 228/1893)

del af løst återstår aguden, vederbørligen underkøbt.

§ 2.

At i handelen afvikles uden dertil erholdne vederbørlig tillædelser, skete fra den fastsatte arbejdsplan eller andet, uden af Kongl. Majt medgivet anstændig med de samme afholdende ikke blifvet fuldbetalt inen derfor bestændt tid, det di ankommer for Kongl. Majt at lade inståne en videre udbetaling af statsbidraget samt at befordre hvad der af sig selv, at for en gang eller efter hand til Kongl. Statskassens indbetaler inen den tid som af Kongl. Majt bestændt, skolede vederbørlig i salunden lyftede og atubere med jensat erlægge fem procent arlig rente fra løftingsdagen til den atubetaling sker

§ 3.

At for den tjenstemand, som af Kongl. Majt og Kancelliet bygges styrelsen forordnes at i arbejdet beskæftige sig oppå den for det samme givende planen end dertil hørende planer og profitatninger jensat de ræken skaper som blifvet forde af sig selv samt det end de kontrakt om arbejdet afholdende for en treforsad nad til sine deler end i den helhet som mægligen afholdet, samt at til Kongl. Majt og Kancelliet bygges styrelsen aflønne sig sig i den for en at hvide den afholdende i hvad det rører sig for en vatten afholdningen anførtes.

§ 4.

At efter afholdet af den del af løst, som endigt særskild bestændt for lyftes for grund af en arbejdet blifvet forjadt, vid hvor af de følgende lyftningstidene inen yderligere liden med en atubetaling for Kongl. Statskassens forde indtæg af Kongl. Majt og

Wattenbygggnadsstyrelsen är, enligt hvad derställes näjaktigt styrkt så mycket af arbetet blifvit utfördt som skäligen kan anses mätbara hvad i förhållande till det beviljade låneunderskötet belöper, i hvad af länet redovisat bekräffas.

§ 5

Att vid afslutandet af detta kontrakt till Kungl. Maj: och Wattenbygggnadsstyrelsen öfverlämnas, för att i dess arkiv förvaras, bestyrt kopior af ^{den} afgifna planerna med der till hörande plan- och profiliritningar för arbetet och bestyrkt af afskriften af dertill hörande godkända betänkande och kostnadsförslag, äfvensom att, derest någon afvikelse under arbetets utförande med vederbörlig tillåtelse vidtagits, innan sista delen af låneunderskötet lyftes, till Kungl. Maj- och Wattenbygggnadsstyrelsen aflemnas fullständig beskrifning jemte ritning, utvisande huru arbetet iföljd af denna afvikelse utförts.

§ 6.

Att godtgöra alla kostnader utan undantag, af hvad namn de vara må som i följda af detta lån förmedlas för Kungl. Statskontoret.

§ 7.

Att för fullgörandet af detta kontrakt äfvensom för de lyftade statemedlens återbäring ifrå mot kontraktet brytas ståa sådan säkerhet, som af Kungl. Maj- och Wattenbygggnadsstyrelsen godkännes, samt för låneunderskötet afgifva sådan skuldförbindelse och säkerhet för dess uppfyllande som af Kungl. Statskontoret antages.

Vår yttermera viss är härpå två lika lydande
exemplar uppräntade, som skedd

Stockholm den 23 Januari 1887

Åtlykt

Åt löjtnant J. Beijer i begeren vår närvaro synkri-
ligt undertecknat förestående kontrakt intyga.

O. A. Sandgren.

C. N. Arman.

Tenlikte Kongl. Präfekt den 14 No-
vember 1886 antager Kongl. Vagn- och Vatten-
byggsnadsstyrelsen, i Kongl. Majest. och Hög-
stens vägnar, detta kontrakt. Stockholm
den 17 Februari 1887.

Carl Beijer.

[Signature]

På begäran af Godsegenen m.m. Herr
Löjtnanten S. Cajet instände jag underte-
nad medanskrifne dag i Rönneholm för
att afgifva intyg derom, att den afrikning
och adling af jorlånsta ejor till Rönne-
holms gods till Stodhafs jorden, Orns hä?
rad och Malmholms län, till hvars utförande
Kungl. Majt lemnat lön från Odlingssou-
den, blifvit börjad.

Med anledning af de för den sken för-
tagna besigtningar och undersökningar in-
tygas härigenom: att förval afrikningen
denn adlingen af berörda jorlånsta ejor inte
allenaat börjats utan ären med dy-
nnelig hasthet fortskridit så långt,
att forttaget i sin helhet uten kort tor-
de varda fullbordadt; att ha tillkommit
en ej några areal redan blifvit lack-
rikad.

På grund härnär tillämnat jag enig vord
faktiskt tillstyrkt, att den Löjtnanten
S. Cajets begäran att af det till ifråga-
varande forttag från Odlingssou-
den bestående länenundersat genast ut-
gå fem årtal, måtte beviljas.

Rönneholm den 29 Januari 1887

Herr Nilsen
Länns landbruksingenjör.

Tillstyrkes. Stock-
holm den 10 Febr. 1887.

A. Hennrich

