


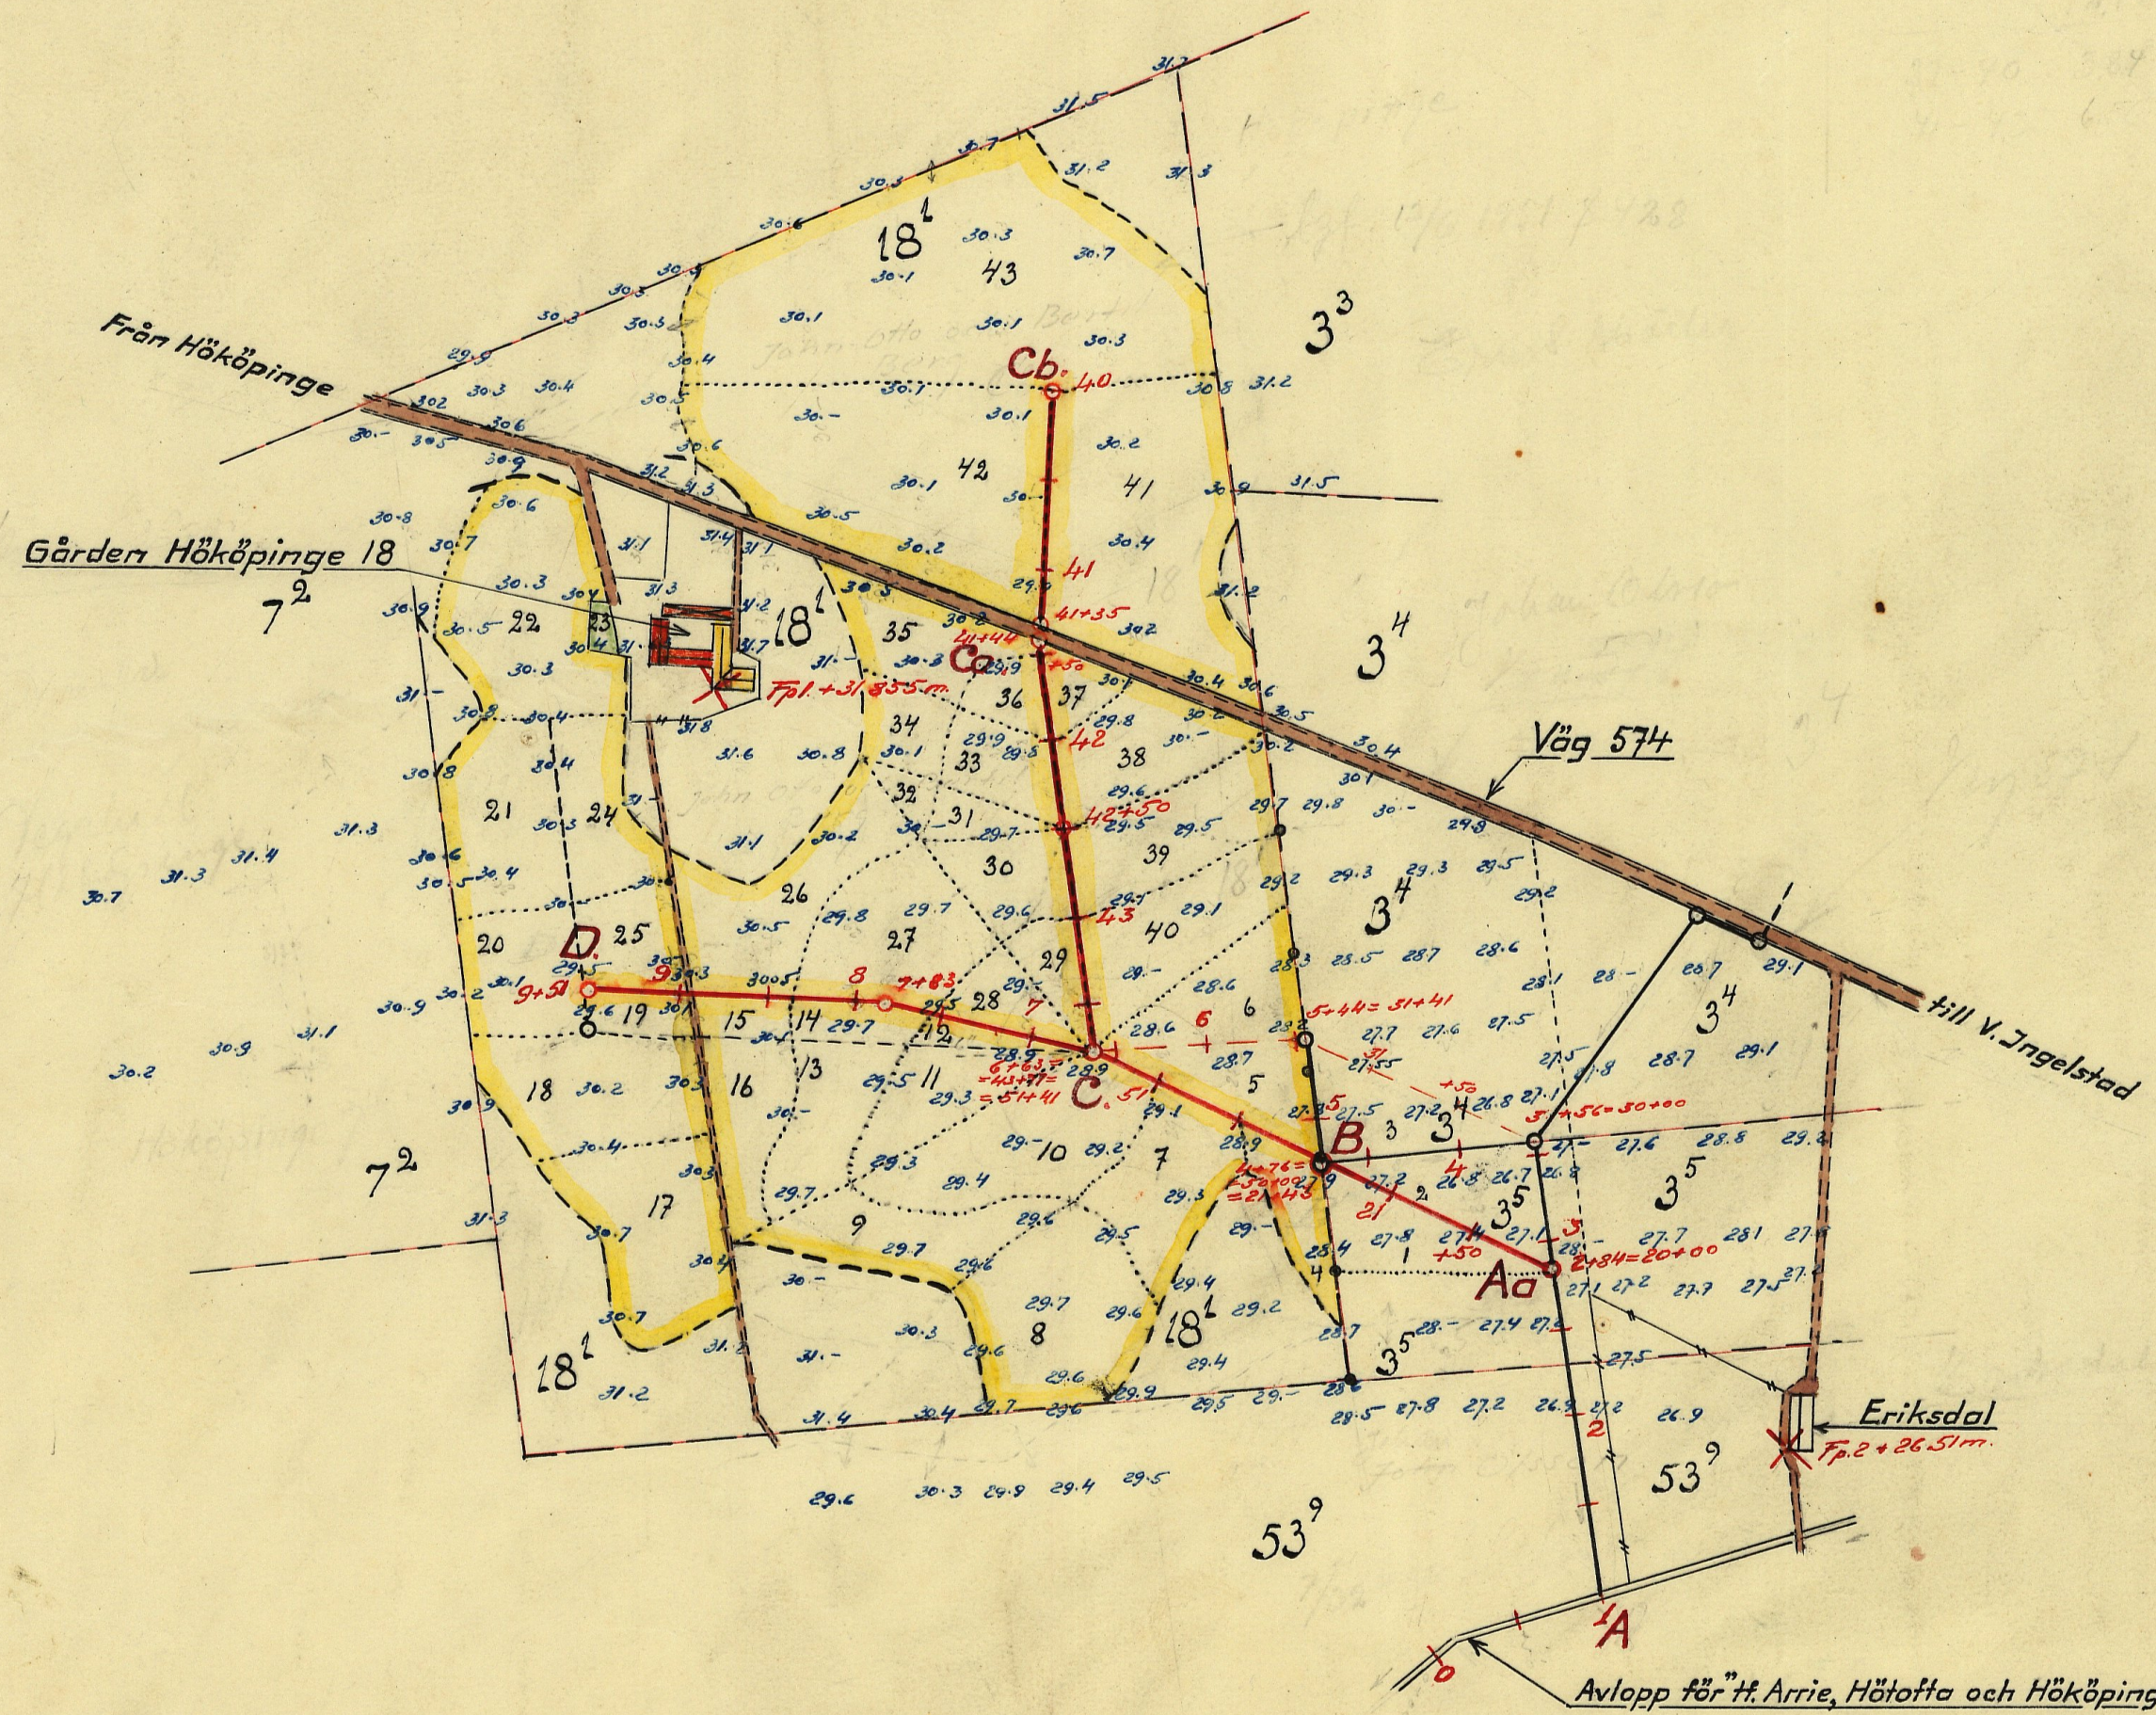


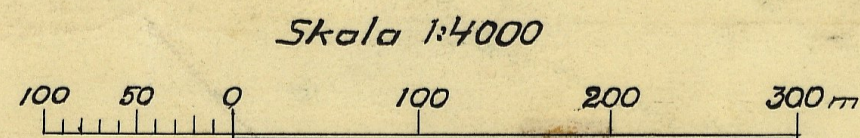



Til Malins 46674

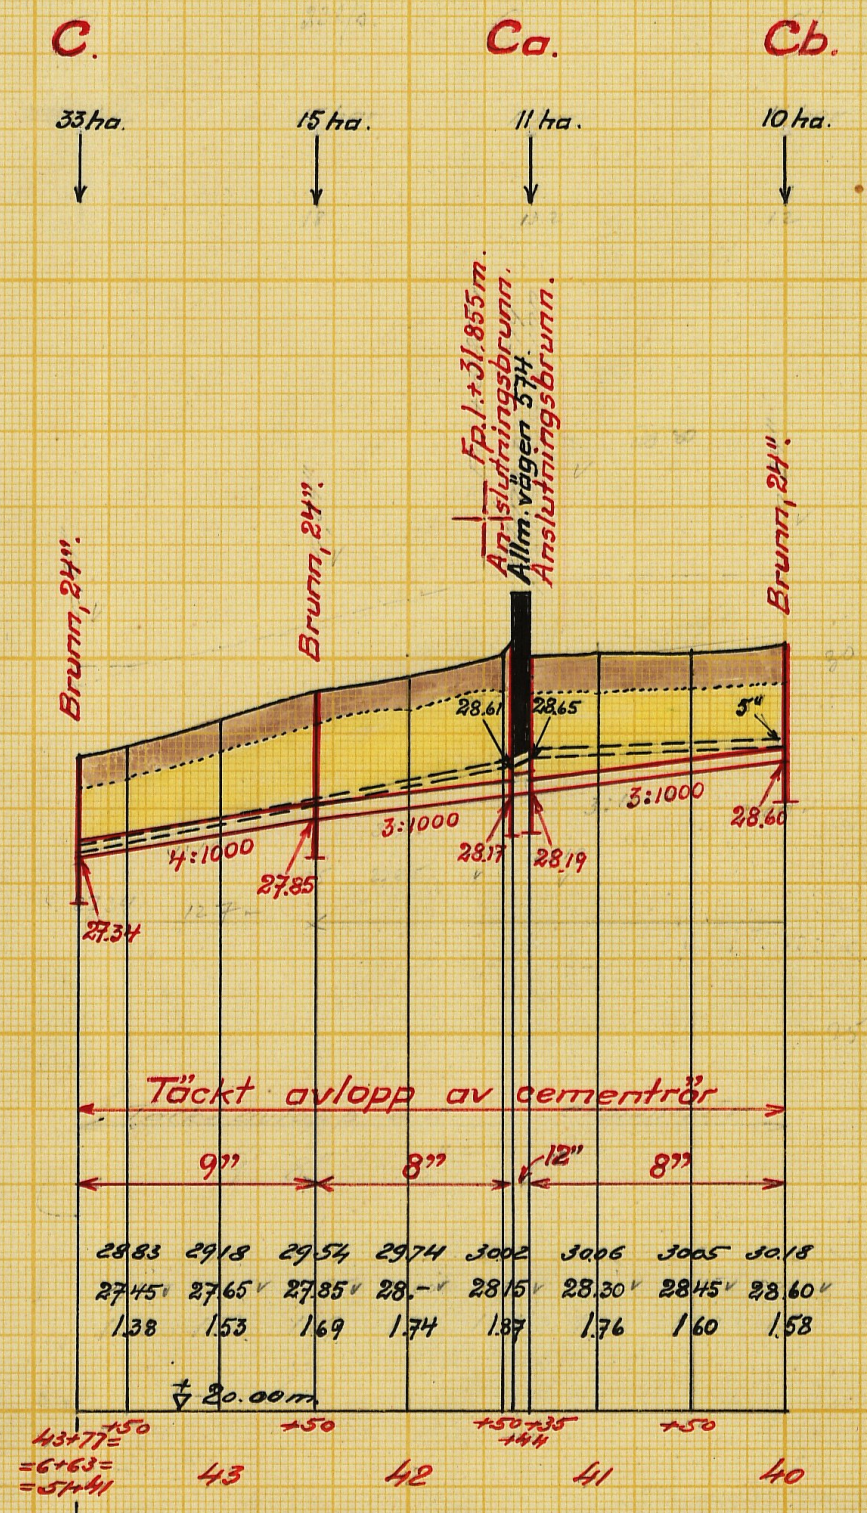

FÖRSLAG TILL	
Df Hököpinge 18 av år 1955	
I Hököpinge	SOCKEN(NAMN) AV Malmöhus LÄN
UPPRÄTTAT ÅR(EN) 1955	{UTAN} SAMBAND MED SYNEFÖRRÄTTNING ENL. VATTENLAGEN AV
ORIGINAL	<i>B. H. Malin</i> (NAMN)
KOPIA	Statens lantbruksingenjör (TITEL)
ANTAL RITN. ST. 2	KUNGL. LANTBRUKS-STYRELSENS ARKIV Nr 1055 M - 2★2012

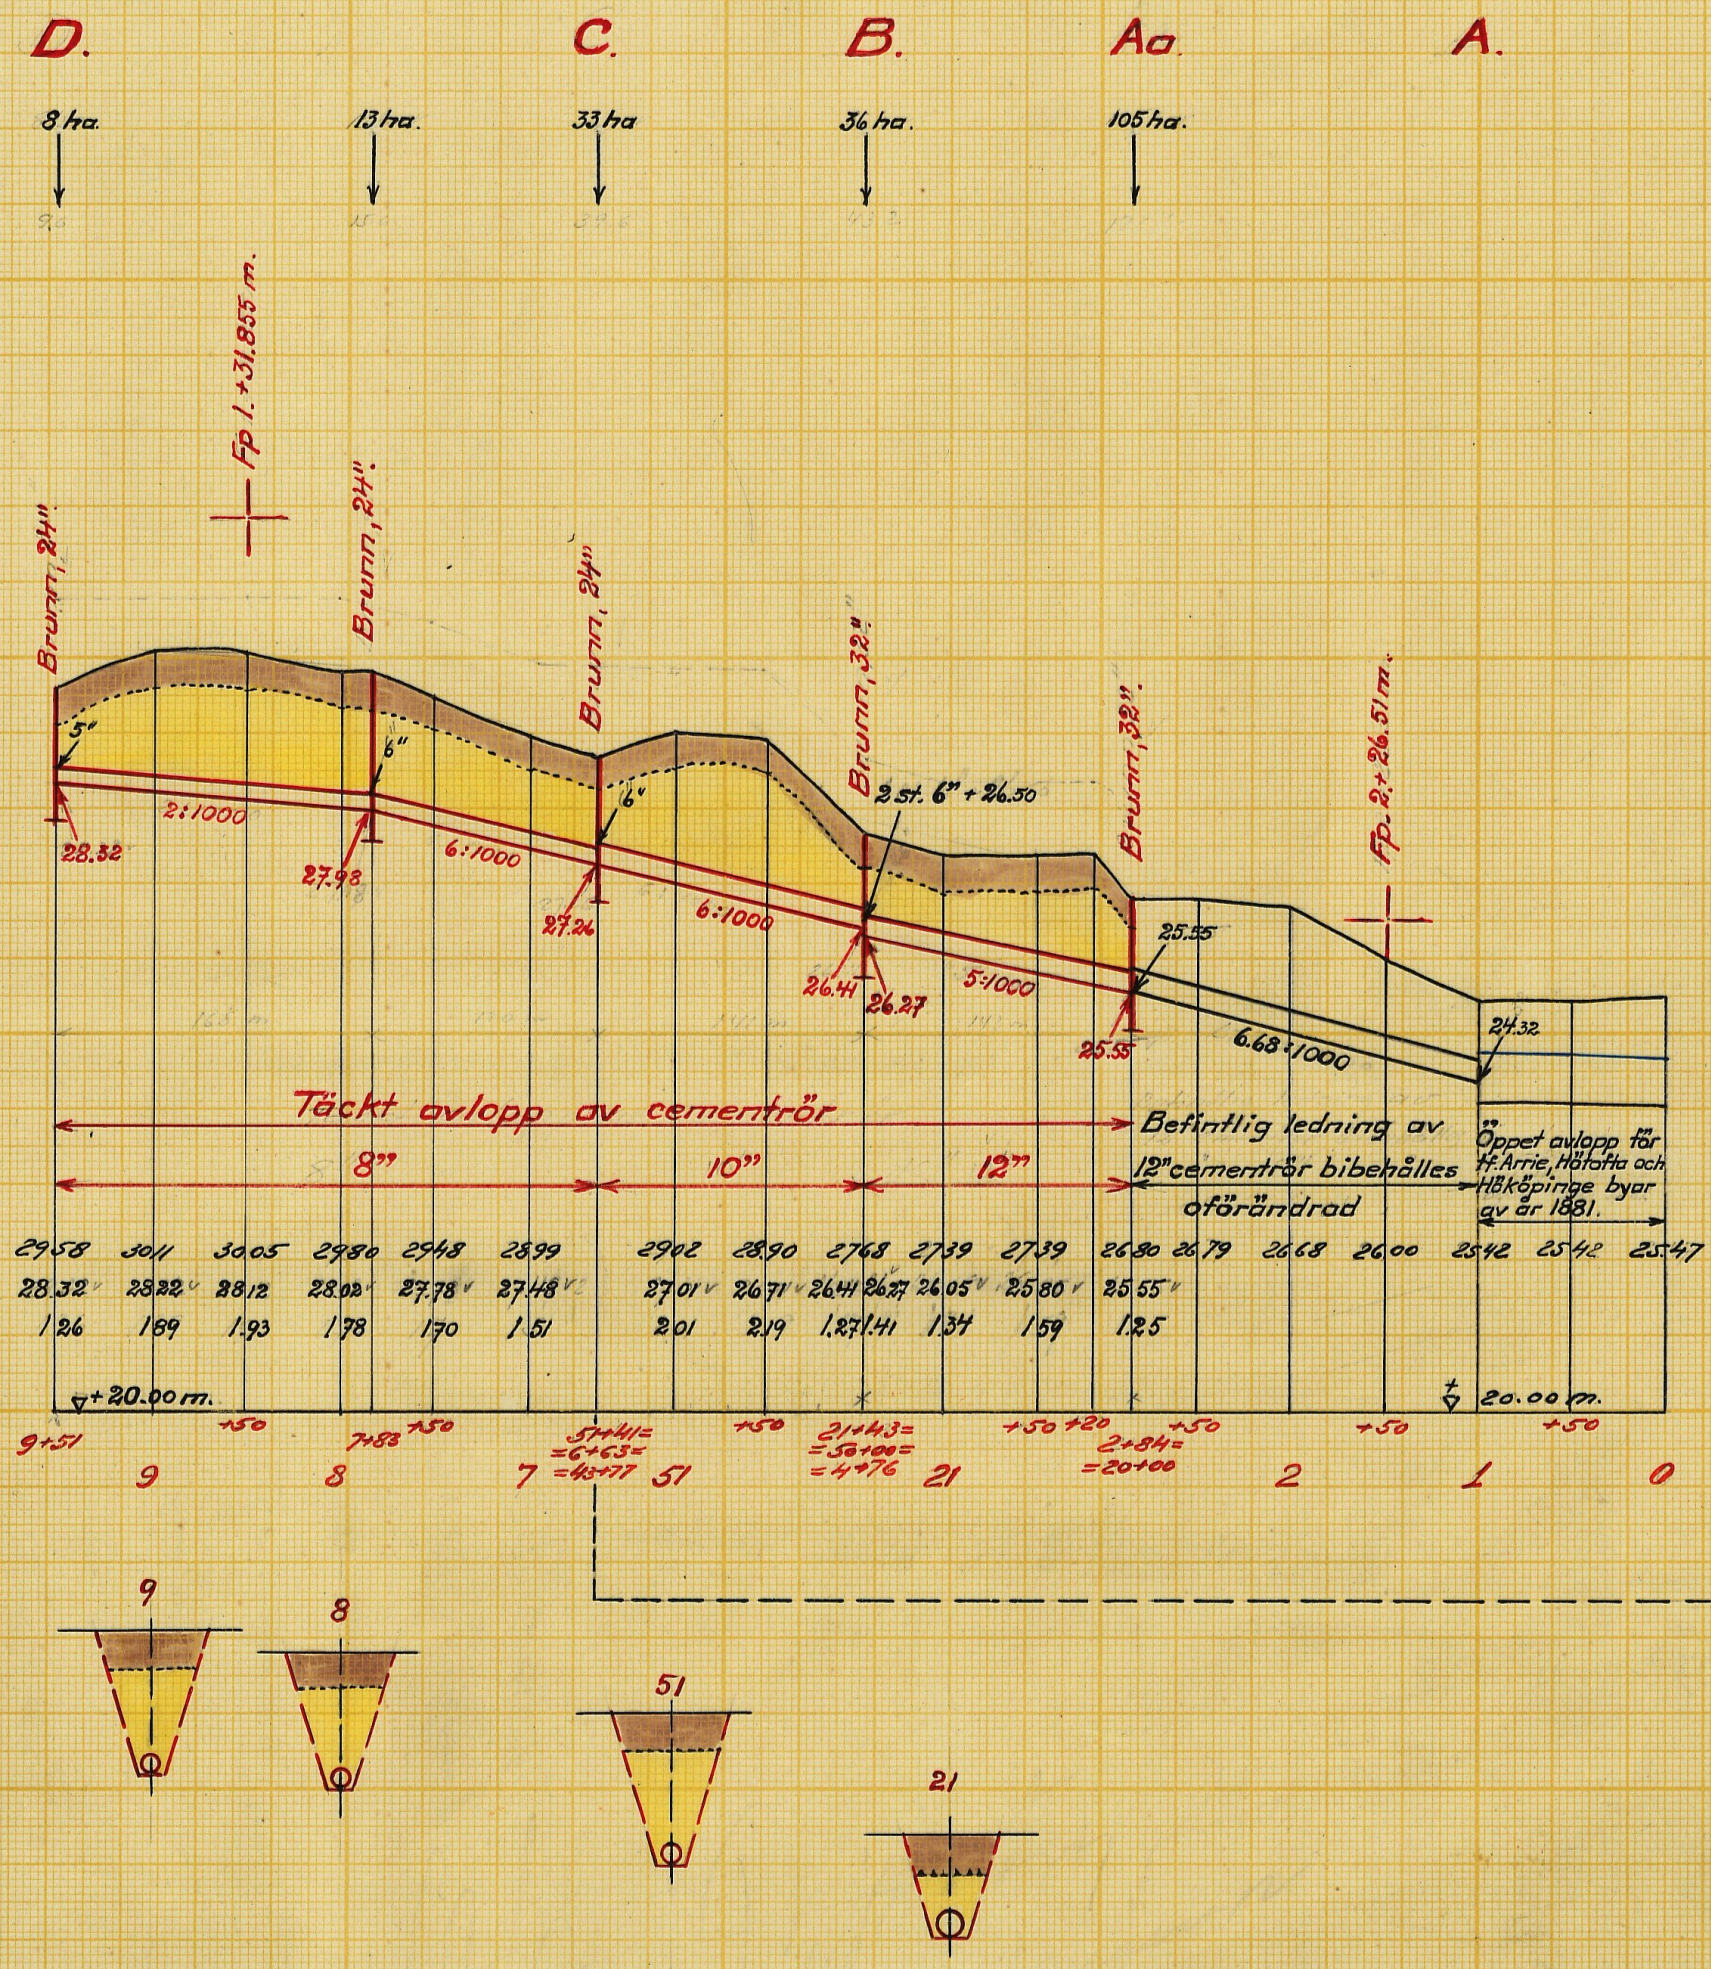

Typritningar för brunnar.
Skala 1:50.

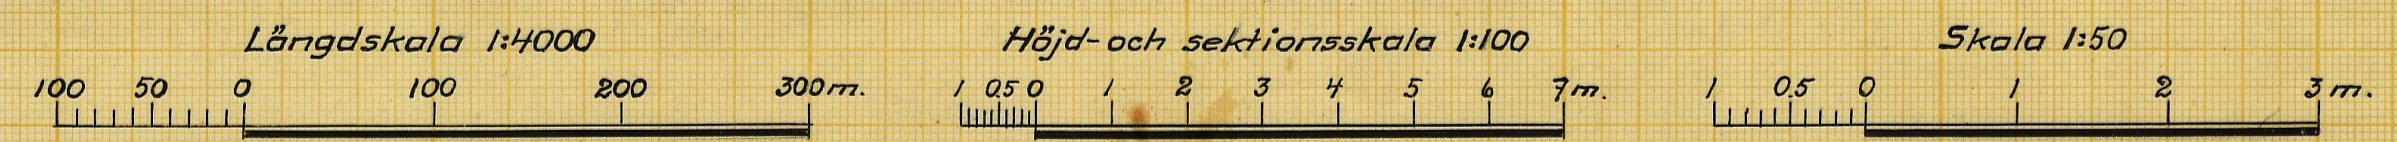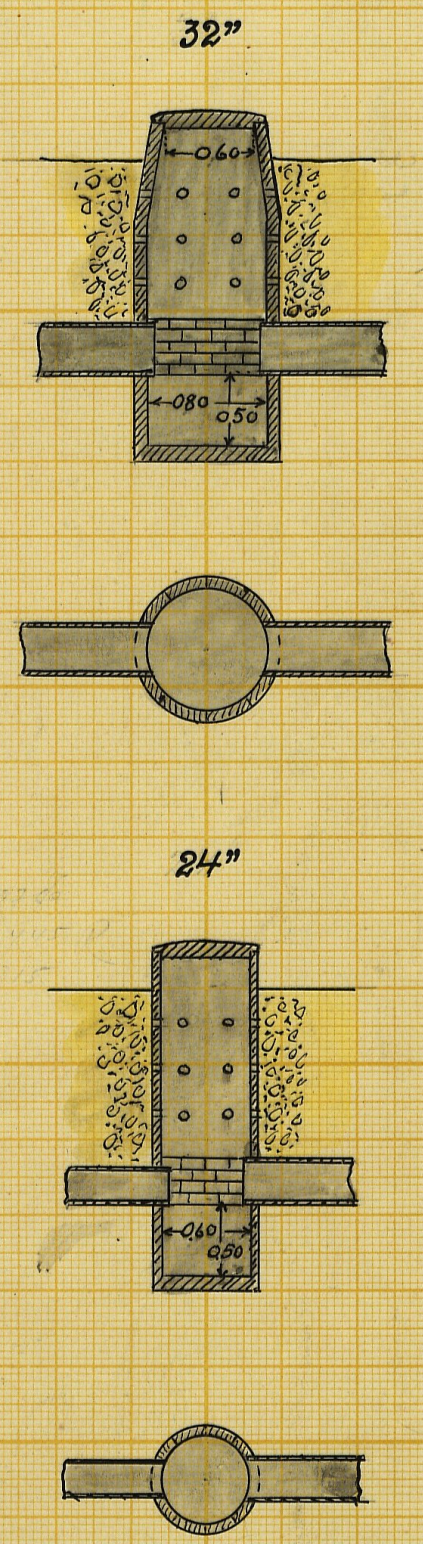

Förslag till
Df. Hököpinge 18 av år 1955
Hököpinge socken kommun Malmöhus län
upprättat år 1955 i samband med synförrättning enl. vattenlagen av
B. H. Nilsson
Original
Kopia
Statens lantbruksingenjör
Antal ritn. st. 2
LANTBRUKSSTYRELSENS LANTBRUKSNÄMNDENS ARKIV
Nr 1055 M-2*2012

M - 2★2012

Handlingar
till
dikningsföretaget
Hököpinge 18 av år 1955
i Hököpinge socken,
Malmöhus län.
Upprättade vid syneförrättning
år 1955.


~~Fnr. 1055~~

Handlingar
till
dikningsföretaget
Hököpinge 18 av år 1955
i Hököpinge socken,
Malmöhus län.
Upprättade vid syneförrättning
år 1955.

Innehåller 42 skrivna sidor.

Härtill hör 2 ritningar.

Översiktskarta.

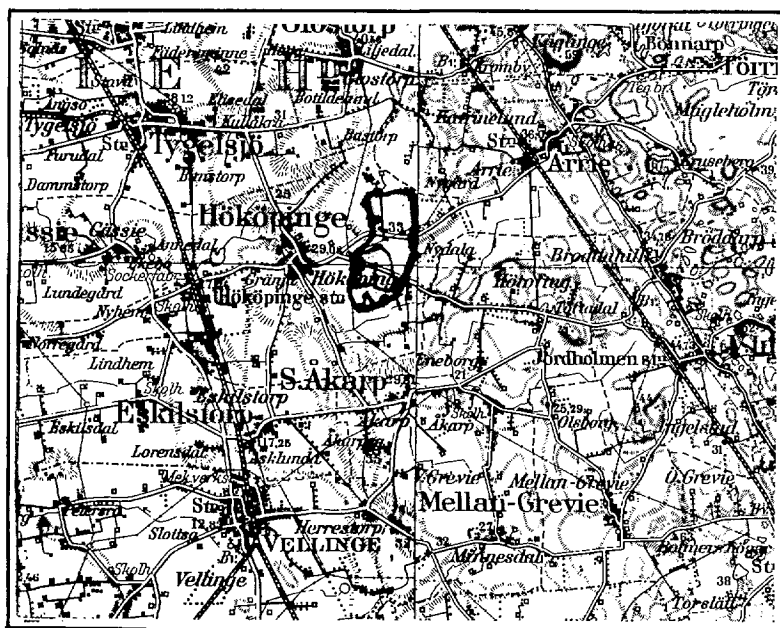

Skala 1:100000.

Protokoll, fört vid sammanträden för

syneförrättning enl. 10 kap. vattenlagen an-

gående torrläggning av marker till Hököpinge

nr 18 m.fl. hemman i Hököpinge socken, Malmö-

hus län.

År 1955 den 17 maj inställde sig undertecknad, statens lantbruksingenjör och förrättningsman, hos lantbrukaren John-Otto Berg, Hököpinge 18, för att enligt länsstyrelsen förordnande (bil. 1) handlägga syneförrättning enligt 10 kap. vattenlagen angående torrläggning av marker till Hököpinge nr 18 m.fl. hemman i Hököpinge socken, Malmöhus län. Kallelser angående sammanträdet hade den 29 april 1955 med mottagningsbevis översänts till av förrättningen berörda sakägare (bil. 2). Förteckning hade upprättats över avsända kallelser (bil. 3).

Följande hade tillstädeskommit:

Sökandena till syneförrättningen.

Lantbr. John-Otto Berg, Hököpinge och lantbr. Bertil Berg, Villie; äg. tillsammans

1/2 mtl. Hököpinge 18¹ (lgf. 13/6 1951). Den senare företrädd av sin fader,

lantbr. John Berg i Villie (bil. 4).

Av övriga sakägare:

Lantbr. Johan Olsson, Eriksdal; äg. 3/8 mtl. Hököpinge 3⁴, 1/8 mtl. Hököpinge

3⁵ och 7/32 mtl. Hököpinge av 53⁹ (lgf. 10/4 1926 § 450).

Vägförvaltningen i Malmöhus län genom ingenjören Simon Danielsson (bil. 5).

§ 1.

Det för förrättningsmannen utfärdade förordnandet upplästes och bilades protokollet (bil. 1).

§ 2.

Jäv mot förrättningsmannen hade ingen att anmäla. Förrättningsmannen visste sig ej heller stå i jävsförhållande till nu kände sakägare.

§ 3.

Iega hinder mot förrättningen hade ingen att anmäla.

§ 4.

Förrättningsmannen meddelade, att syneförrättningen komme att handläggas enl. bestämmelserna i 10 kap. 35 §, andra stycket Vattenlagen utan biträde av gode män.

§ 5.

Förrättningsmannen framlade en plankarta över de områden, som komma att beröras av det planerade torrlägningsföretaget, samt profil- och sektionsritningar över de avlopp, vilkas upptagande påyrkats vid förundersökningarna.

§ 6.

Herrarna Berg framhöll, att fastigheten Hököpinge nr 18 var mindre väl avdikad och i behov av förbättrad torrläggning. De yrkade därför, att det avsedda dikningsföretaget skulle omfatta utförandet av nya täckta avlopp i de sträckningar, som

på de av förrättningsmannen upprättade ritningarna betecknats Aa-B-C-D och C-Ca-Cb. Det nya avloppssystemet skulle vid punkten Aa anslutas till ett täckt avlopp av 12" rör, som utförts över Johan Olssons fastighet i början av 1940-talet. Sistnämnda avlopp eller dikessträckan A-Aa avleder nu vatten till det i dikningsföretaget "Hötofta och Hököpings byar av år 1881" ingående floddiket.

Herrarna Berg förklarade vidare, att samtliga kostnader för utförandet av det avsedda dikningsföretaget borde påföras fastigheten Hököpings 18¹.

§ 7.

Herr Johan Olsson förklarade, att han ej hade något att invända mot att det nu planerade dikningsföretaget komme till stånd under förutsättning, att inga kostnader för företagets utförande påfördes hans egendom. Om den nya dikessträckan Aa-B komme att utföras, då marken ej var besädd, fordrade Olsson ej heller ersättning för den skada, som eventuellt kunde komma att tillskyndas honom genom arbetets utförande.

§ 8.

Förrättningsmannen framhöll, att en ny trumma måste utföras genom allmänna vägen Hököpings-Toftadal-V. Ingelstad eller väg 574, därest det avsedda företaget komme till utförande. I anledning härav förklarade ingenjören Danielsson, att Vägförvaltningen skulle på egen bekostnad bygga en trumma genom vägen med anslutningsbrunn vid vägens uppströmssida eller norra sida. Vidare framhöll Danielsson, att en

anslutningsbrunn till den nya trumman även måste byggas vid vägens södra sida.

Danielsson yrkade, att denna senare anslutningsbrunn skulle bekostas och utföras av dikningsföretaget.

§ 9.

Meddelades att synegången komme att företagas omedelbart efter sammanträdet.

§ 10.

Då intet ytterligare förekom, avslutades sammanträdet med tillkännagivande, att nytt sammanträde i ärendet komme att hållas hos lantbrukaren John-Otto Berg, Hököpinge nr 18, torsdagen den 16 juni 1955 kl. 10,00.

Hököpinge den 17 maj 1955.

Å tjänstens vägnar:

C.H. Wallér
C.H. Wallér

Statens lantbruksingenjör.

coll

År 1955 den 16 juni inrättade sig undertecknad
förrättningsman åter hos lantbrukaren John-Otto
Berg i Hököpinge 18 till fortsatt handläggning
av symförrättningar.

Förutom förrättningsmannen hade följande
sittsättskommitté:

Lantbrukaren John-Otto Berg i Hököpinge.
Lantbrukaren Per-Olof Berg i Villis genom sin
fader, lantbrukaren John Berg.

§ 11.

Protokollet för sammanträdet den 17 maj 1955
upplästes och godkändes.

§ 12.

Förrättningsmannen meddelade, att han
jämlikt bestämmelserna i 10 kap. 52 § väsen-
lagen inhämtat yttrande från Vägförvaltningen
ang. nybyggnad av summa för allmänna
vägen Hököpinge - Toftaholm - D. Ingetråd eller
väg 574 (bil. 6-8).

§ 13.

Förrättningsmannen redogjorde för det av
honom uppräntade förslaget till nya avlopp an. an.
Förslagsbehandlingen bilades protokollet,
vårdningolängden bil. A.

tvärvadsförslaget
arbetsbeskrivningen

bil. B.
bil. C.

§ 14.

Lögass förvärdningsmannens utlåtande
(bil. D.).

§ 15.

Meddelade förvärdningsmannen, att avskrift
av förvärdningshandlingarna och kopian av rit-
ningarna kommer att tillställas landbruksläro-
Folks - Olls Berg, Hököpings 18, Hököpings,
senast inom 30 dagar. Handlingarna och
ritningarna skulle sedan förvaras på gä-
den Hököpings 18 och där tillas tillgängliga
för svar, som vill granska den eller låga
avskriften och kopian.

§ 16.

Då inkt ytteliga förskott, upplästes och
godkändes protokollet för dagens samman-
träde, varefter förvärdningen förklarades avslutad.
Hököpings den 16 juni 1955.

Å tjänstens vägnar:
K. H. Mäke

Statens landbruksingenjör.

7
Ink. till Lantbruksingeniörskontoret


den 4 / 4 19 51.

Der Li 42/1951.

Far 1055 ls.

Bil. 1.

Fast. d. 26/21 -1951.

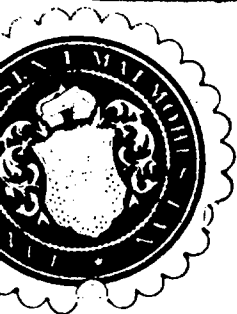

R E S O L U T I O N.

Översändes till lantbruksingenjören C.H. Wallér -----

----- som förordnas att, därest laga hinder
ej möter, i behörig ordning företaga den i närlagda ansökan omför-
målade förrättning; skolande bevis om detta förordnandes emottagan-
de skyndsamt hit insändas.

Malmö 1 landskansliet den 3 april 1951.


Å. Thomson


B. Svanström

Bekint d. 4/4-57

LANTBRUKSNÄMNDEN.

I

MALMÖHUS LÄN

Lundavägen 66, Malmö

Tel. 72680 (växel)

26/21 - 1951 8
Länstyrelsen i Malmöhus län
2 APR. 1951
Lantbruksnämnden

Dnr AD 173/51.
Vid besvarande av denna
skrivelse torde detta nr
åberopas.


Till Länsstyrelsen i Malmöhus län,

M a l m ö.

Lantbruksnämnden i Malmöhus län får härmed föreslå lantbruksingenjör C.H. Wallér såsom förrättningsman för handläggning av den av John-Otto Berg, Hököpinge m.fl. begärda förrättningen jämlikt 10 kap. vattenlagen.

Malmö den 29 mars 1951.


Wilhelm Ohlsson

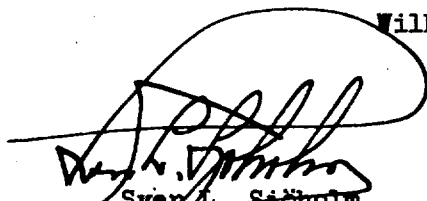
Sven L. Sjöholm

Ang. förslag till förrättningsman jämlikt 10 kap. vattenlagen.

Dnr AD 173/51

Fast.d. 26/21 - 1951.

9

Lantbruksnämnden i Malmöhus län

ick. d. 20 MRS 1951

Beslut den _____ R e s o l u t i o n .

Översändes till lantbruksnämnden i Malmöhus län med hemställan om förslag å förrättningsman, som bör förordnas att verkställa ifrågavarande förrättning.


Remisshandlingarna återförväntas.

Malmö i landskansliet den 28 mars 1951.

På tjänstens vägnar:



B. Svanström

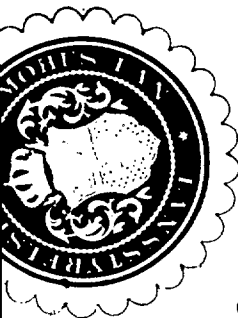

26/21 - 1950
Länstyrelsen i Malmöhus län
22 MRS 1951
Lantekamratt

Till

Länstyrelsen i Malmöhus län

M a l m ö.

Anhålles om förordnande för behörig förrättningsman att
handlägga syneförrättning enligt 10 kap. vattenlagen för torrlägg-
ning av marker till våra fastigheter Hököpinge n:ris 18 och 53 i
Hököpinge socken, Malmöhus län. Av förrättningen torde även komma
att beröras Hököpinge nr 53, ägare Johan Olsson och Erik Nilsson
samt möjligen även andra jordägare, vilka dock ej kunna uppgivas
förrän närmare undersökningar utförts i samband med syneförrätt-
ningen.

Närmare upplysningar om förrättningen lämnas av lantbrukare
John Berg, adress Villie pr Slågarp, telefon 122 a Ö. Grevie.

Hököpinge den 21/3 1951

John-Otto Berg.

Bertil Berg

Kallelse.

Sammanträde för syneförrättning enligt 10 kap. vattenlagen angående torrläggning av marker till Hököpinge nr 18 m.fl. hemman i Hököpinge socken, Malmöhus län, kommer att hållas hos lantbrukaren John-Otto Berg, Hököpinge nr 18 per Hököpinge, tisdagen den 17 maj 1955 kl. 10.00, då vederbörande sakägare hava att tillstädeskomma personligen eller genom lagligen befullmäktigade ombud. Av förrättningen kommer att beröras dels marker till Hököpinge 3 och 18 i Hököpinge socken, dels allmänna vägen Hököpinge-Toftadal-V. Ingelstad eller väg 574.

Malmö den 29 april 1955.

Å tjänstens vägnar:


C.H. Waller


Statens lantbruksingenjör.

Förteckning över avsända kallelser.

Adressat .	Adress	Datum för kallelsens avsändande.
Lantbrukaren John-Otto Berg, Hököpinge nr 8, Hököpinge		29/4 1955
" Bertil Berg, Villie,	Slågarp	" "
" Johan Olsson, Eriksdal,	Hököpinge	" "
Vägförvaltningen,	Malmö	" "

Malmö den 29 april 1955.

Å tjänstens vägnar:

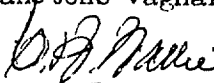
C.H. Wallér

Statens lantbruksingenjör.

Bil. 4Fullmakt.

för min fader John Berg
 Villie, att föra min talan vid
 sammantående angående förläggning
 av marker till Håkösinge 18 m. p.
 hemman i Håkösinge socken his-
 dagen den 17 maj 1955.

Villie den 17 maj 1955
 Bertil Berg

Bevittnas:

Otto Berglund

Ida Berglund

VÄG- OCH VATTENBYGGNADSVÄRKET
VÄGFÖRVALTNINGEN
I
MALMÖHUS LÄN

Dnr 4337-43/55

14
Bil. 5.


F u l l m a k t.

Vägförvaltningen i Malmöhus län befullmäktigar härigenom ingenjören Simon Danielsson att vid syneförrättning enligt vattenlagen angående torrläggning av marker till Hököpinge 18 m.fl. hemman i Hököpinge socken, Malmöhus län, utföra och bevaka vägförvaltningens talan.

Ombudets laga åtgärder godkännas.

Malmö den 16 maj 1955.

Vägförvaltningen i Malmöhus län

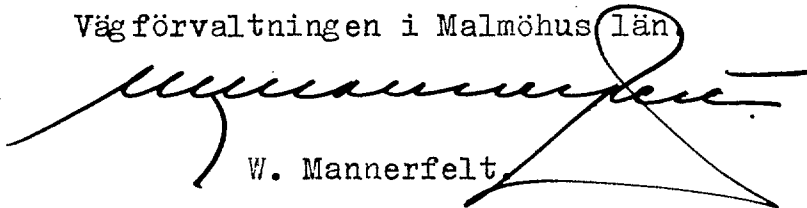

W. Mannerfelt

SD/AP

Till

Vägförvaltningen i Malmöhus län,

Malmö.

Ang. dikningsföretaget Hököpinge 18 av år 1955.

Efter förordnande av Länsstyrelsen har jag upprättat förslag till nya avlopp för dikningsföretaget Hököpinge 18 av år 1955 i Hököpinge socken, Malmöhus län. Då företaget berör allmänna vägen Hököpinge-Toftadal-V. Ingelstad eller väg 574, får jag härmed översända ett utdrag ur mitt förslag till utlåtande i ärendet med anhängan om Vägförvaltningens yttrande.

Malmö den 21 maj 1955.

Å tjänstens vägnar:



C.H. Waller

Statens lantbruksingenjör.

=====

Mom. 7. Broar och trummor.

Allmänna vägar.

Det nya täckta avloppet, dikessträckan C-Ca-Cc, korsar mellan avvägningspunkterna 41+44 och 41+35 allmänna vägen Hököpinge-Toftadal-V. Ingelstad eller väg 574. I korsningspunkten, som ligger c:a 500 m. öster om den punkt, där väg 574 stöter till väg 567, finnes nu en 6" rörtrumma genom vägen. Vägbanan över trumman ligger på höjden + 30,90 m. och trummans inre underkant på medelhöjden + 28,60 m. Trumman har ej utförts till det djup, som erfordras för torrläggning av markerna uppströms eller norr om vägen, varför den måste rivas och ersättas. Den nya trumman skall utföras av rör med 30 cm. (12") inre diameter och med rörens inre underkant på höjden + 28,17 m. Vid trummans ändpunkter skall byggas anslutningsbrunnar, utförda med 50 cm. slamrum och med intag för dagvatten. Den nya trumman med anslutningsbrunn vid vägens norra sida skall byggas och bekostas av Vägförvaltningen. Anslutningsbrunnen vid vägens södra sida skall däremot byggas och bekostas av dikningsföretaget.

Dikningsföretagets styresman skall i god tid underrätta Vägförvaltningen, när den nya trumman med anslutningsbrunn vid vägens norra sida senast bör vara utförd. Styresmannen skall också i god tid underrätta Vägförvaltningen när dikningsföretaget i egen regi kommer att utföra arbeten, som beröra allmän väg.

=====

Malmö i maj 1955.

Å tjänstens vägnar:



C.H. Wallér

Statens lantbruksingenjör.

VÄGFÖRVALTNINGEN

Bil. 8.

I

MALMÖHUS LÄN

VÄGDIREKTÖREN

Dnr 5099-43/55

Till


Statens Lantbruksingenjör

C.H. Wallér,

M a l m ö.Ang. dikningsföretaget Hököpinge 18 av år 1955.

Med anledning av Eder skrivelse den 21 maj 1955 får jag härmed meddela, att det av Eder översända utdraget av förslag till utlåtande angående rubricerade företag granskats utan erinran.

Malmö den 25 maj 1955.

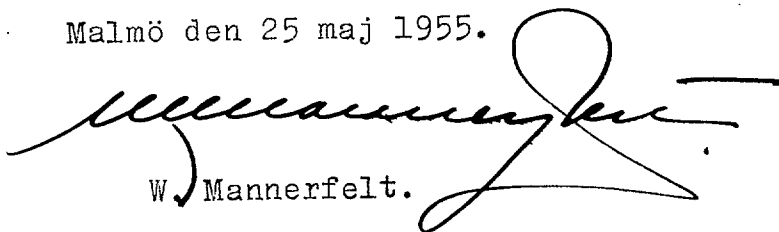

W. Mannerfelt.

SD/AP

Fastighet och ägare Ägobeskrivning	Ägo- figur- nr	Förbättrad mark		Värde pr ha		Båtnad	
		åker, tomt hektar	annan hektar	före kronor	efter kronor	pr ha kronor	pr ägofigur kronor
<u>Hököpinge socken.</u>							
<u>Hököpinge 3⁵, 1/8 mtl.</u>							
Johan Olsson.							
<u>1. Alstringsbåtnad.</u>							
Åker, vinner ej båtnad	1						
" " " "	2						
<u>A - summa</u>		-	-				-
<u>Totalsumma kronor</u>							-
<u>Hököpinge 3⁴, 3/8 mtl.</u>							
Johan Olsson.							
<u>1. Alstringsbåtnad.</u>							
Åker, vinner ej båtnad	3						-
<u>A - summa</u>							
<u>Totalsumma kronor</u>							
<u>Hököpinge 18¹, 1/2 mtl.</u>							
John-Otto Berg och Bertil Berg.							
<u>1. Alstringsbåtnad.</u>							
Åker, lättlera	4	0,28		4500	5000	500	140
" "	5	0,42		4000	5000	1000	420
<u>Överföres</u>		0,70					560

Fastighet och ägare Ägobeskrivning	Ägo- figur- nr	Förbättrad mark		Värde pr ha		Båtnad	
		åker, tomt	annan	före	efter	pr ha	pr ägofigur
		hektar	hektar	kronor	kronor	kronor	kronor
Överfört		0,70					560
Åker, lättlera	6	0,47		4000	5000	1000	470
" "	7	0,57		3200	5000	1800	1026
" "	8	0,91		4500	5000	500	455
" "	9	0,54		4000	5000	1000	540
" "	10	0,81		2700	5000	2300	1863
" "	11	0,44		3000	5000	2000	880
" "	12	0,10		2700	5000	2300	230
" "	13	0,45		2500	5000	2500	1125
" "	14	0,16		2500	5000	2500	400
" "	15	0,12		2500	5000	2500	300
" "	16	0,39		2700	5000	2300	897
" "	17	0,83		4000	5000	1000	830
" "	18	0,75		3000	5000	2000	1500
" "	19	0,15		2000	5000	3000	450
" "	20	0,47		2500	5000	2500	1175
" "	21	0,68		4000	5000	1000	680
" "	22	1,07		3000	5000	2000	2140
Äng "	23		0,04	1800	3000	1200	48
Överföres		9,61					15569

VÄRDERINGSLÄNGD

Fastighet och ägare Ägobeskrivning	Ägo- figur- nr	Förbättrad mark		Värde pr ha		Båtnad	
		åker, tomt	annan	före	efter	pr ha	pr ägofigur
		hektar	hektar	kronor	kronor	kronor	kronor
Överfört		9,61					15569
Åker, lättlera	24	0,44		3500	5000	1500	660
" "	25	0,32		2500	5000	2500	800
" "	26	0,78		3500	5000	1500	1170
" "	27	0,70		1500	5000	3500	2450
" "	28	0,22		2500	5000	2500	550
" "	29	0,18		2500	5000	2500	450
" "	30	0,33		3200	5000	1800	594
" "	31	0,14		3000	5000	2000	280
" "	32	0,07		4000	5000	1000	70
" "	33	0,29		3500	5000	1500	435
" "	34	0,24		4500	5000	500	120
" "	35	0,46		4000	5000	1000	460
" "	36	0,16		2000	5000	3000	480
" "	37	0,14		2000	5000	3000	420
" "	38	0,53		3000	5000	2000	1060
" "	39	0,61		3200	5000	1800	1098
" "	40	0,64		2500	5000	2500	1600
" "	41	1,67		2500	5000	2500	4175
Överföres		17,53					32441

[illegible]

KOSTNADSFÖRSLAG

Läge	Längd m	Arbete, material o. d.	Antal	å-pris kr.	Kostnad kronor	Summa kronor
<u>Huvudavlopp.</u>						
<u>Dikessträckan A-Aa-B.</u>						
<u>Schaktningsarbete, rör m.m.</u>						
1+00-2+84= =20+00	184	<u>Det. nuvarande</u> täckta avloppet av 12" cementrör bibehålles oföränd- rat.				
20+00-21+43= =50+00=4+76	143	<u>Cementrör; 12"</u> m	143	6,50	930	
		<u>Schaktning, stämpling, rörlägg- ning, höljning</u> m	143	4.-	572	1502
<u>Tills.</u>	<u>327 m.</u>					
<u>Diverse arbeten.</u>						
<u>Brunn 32"</u> med kopplingar; vid 2+84=20+00		st.	1	150	150	
<u>Befintlig 18" brunn</u> vid 21+43=50+00=4+76 rives och ersättes med ny 32" brunn; med kopplingar		st.	1	175	175	325
<u>Oförutsett och</u> arbetsledning m.m. c:a 20 %						373
					<u>Summa</u>	<u>2200</u>
<u>Dikessträckan B-C.</u>						
<u>Schaktningsarbete, rör m.m.</u>						
21+43=50+00- -50+50	50	<u>Cementrör; 10"</u> m	50	5.-	250	
Övf.	50	Överföres			250	

Läge	Längd m	Arbete, material e. d.	Antal	å-pris kr.	Kostnad	Summa
					kronor	kronor
Övf.	50	Överfört			250	
		<u>Schaktning, stämpling, rörlägg-</u>				
		ning, höljning m	50	4,50	225	
50+50-51+00	50	<u>Cementrör; 10"</u> m	50	5.-	250	-
		<u>Schaktning, stämpling, rörlägg-</u>				
		ning, höljning m	50	6.-	300	
51+00-51+41= =6+63=43+77	41	<u>Cementrör; 10"</u> m	41	5.-	205	-
		<u>Schaktning, stämpling, rörlägg-</u>				
		ning, höljning m	41	4,50	185	1415
<u>Tills.</u>	141 m.					
<u>Diverse arbeten.</u>						
		<u>Brunn 24"</u> med kopplingar; vid 51+41 = 6+63=43+77				
		st.	1	100.-	100	100
<u>Oförutsett och</u>	<u>arbetsledning m.m. c:a 20 %</u>					285
					<u>Summa</u>	<u>1800</u>
<u>Dikessträckan C-D.</u>						
<u>Schaktningsarbete, rör m.m.</u>						
43+77=51+41= =6+63-7+83	120	<u>Cementrör; 8"</u> m	120	4.-	480	
		<u>Schaktning, stämpling, rörlägg-</u>				
Övf.	120	Överföres			480	

Läge	Längd m	Arbete, material o. d.	Antal	Å-pris kr.	Kostnad	Summa
					kronor	kronor
Övf.	120	Överfört			480	
		ning, höljning m	120	3,50	420	
7+83-9+00	117	Cementrör; 8" m	117	4.-	468	
		Schaktning, stämpling, rörlägg-				
		ning, höljning m	117	4,50	527	
9+00-9+51	51	Cementrör; 8" m	51	4.-	204	
		Schaktning, stämpling, rörlägg-				
		ning, höljning m	51	3,50	179	2278
<u>Tills.</u>	<u>288 m.</u>					
<u>Diverse arbeten.</u>						
		Brunnar 24" med kopplingar; vid 7+83 och 9+51 st.	2	100.-	200	200
		Oförutsett och arbetsledning m.m. c:a 20 %				522
					<u>Summa</u>	<u>3000</u>
<u>Sidoavlopp.</u>						
<u>Dikessträckan C-Ca.</u>						
<u>Schaktningsarbete, rör m.m.</u>						
43+77-42+50	127	Cementrör; 9" m	127	4,50	572	
		Schaktning, stämpling, rörlägg-				
		ning, höljning m	127	3,50	445	
Övf.	127	Överföres			1017	

Läge	Längd m	Arbete, material e. d.	Antal	å-pris kr.	Kostnad	Summa
					kronor	kronor
Övf.	127	Överfört			1017	
42+50-41+44	106	Cementrör; 8" m	106	4.-	424	
		Schaktning, stämpling, rörlägg- ning, höljning m	106	4.-	424	1865
<u>Tills.</u>	<u>233 m.</u>					
<u>Diverse arbeten.</u>						
		<u>Brunn 24"</u> med kopplingar; vid 42+50 st.	1	100.-		100
<u>Oförutsett och</u>		arbetsledning m.m. c:a 20 %				385
					<u>Summa</u>	<u>2350</u>
<u>Dikessträckan Ca-Cb.</u>						
<u>Schaktningsarbete, rör m.m.</u>						
41+44-41+35	9	Nybyggnad av trumma med 0,30 m. (12") vägrör genom allm. vägen Hököpinge-Toftadal-V. Ingelstad eller väg 574 med <u>anslutningsbrunn</u> vid trummans uppströmssida. Utfö- res av Vägförvaltningen				
41+44		<u>Anslutningsbrunn</u> (24") med intag, dagvattenintag och kopplingar; ut-				
Övf.	9					

Läge	Längd m	Arbete, material o. d.	Antal	Å-pris kr.	Kostnad	Summa
					kronor	kronor
Övf.	9	föres vid den nya trummans ner- strömsida av dikningsföretaget				
		st.	1	150.-	150	
41+35-40+00	135	<u>Cementrör; 8"</u> m.	135	4.-	540	
		<u>Schaktning, stämpling, rörlägg-</u> ning, höljning	m 135	4.-	540	1230
<u>Tills.</u>	144 m.					
<u>Diverse arbeten.</u>						
		<u>Brunn 24"</u> med kopplingar; vid 40+00	st. 1	100.-	100	100
<u>Oförutsett och arbetsledning m.m. c:a 20 %</u>						220
					<u>Summa</u>	1550
<u>Sammandrag.</u>						
<u>Huvudavlopp</u>						
327		Dikessträckan A-B			2200	
141		" B-C			1800	
288	756	" C-D			3000	7000
<u>Sidoavlopp</u>						
233		Dikessträckan C-Ca			2350	
144	377	" Ca-Cb			1550	3900
<u>Summa</u>	1133 m.			<u>Summa</u>		10900

Läge	Längd m	Arbete, material e. d.	Antal	å-pris kr.	Kostnad	Summa
					kronor	kronor
Hököpinge den 16 juni 1955. Å tjänstens vägnar: <i>C.H. Waller</i> C.H. Waller Statens lantbruksingenjör.						

Arbetsbeskrivning.

Arbetet skall utföras i enlighet med förslagshandlingarna och ritningarna, därvid bl.a. följande skall iakttagas:

- 1/ De täckta avloppen skola utföras i rak sträckning mellan olika brytpunkter.
- 2/ Sten, som ligger hindrande i vägen för rörledning, skall upptagas.
- 3/ Inga rör få nedläggas, förrän de blivit godkända av lantbruksingenjören eller av den, han i sitt ställe förordnar.
- 4/ Rörledning får ej täckas, förrän den blivit godkänd av lantbruksingenjören eller av den, han i sitt ställe förordnar.
- 5/ Rörledning skall efter lantbruksingenjörens godkännande omedelbart höljas till 0,6 m. höjd, räknat från ledningens överkant.
- 6/ Höljningen skall utföras genom påfyllning av ur rörgraven uppschaktade massor och, om dessa ej äro tillräckliga, genom nerschaktning från sidorna.
- 7/ Alla ur rörgraven uppschaktade massor skola återfyllas. Överblivna massor skola läggas i en sträng över rörledningen.
- 8/ Fyllningen skall packas väl särskilt under och på båda sidor om rörsträngen samt stötas, så att framtida sättningar i möjligaste mån förhindras.
- 9/ Fyllningen får ej innehålla sten.
- 10/ Om entreprenören vill utföra återfyllningen med maskin, skall han först för

hand hölja rörledningen till 30 cm. höjd, räknat från ledningens överkant, och därefter återfylla återstående massor med maskin. Innan maskinarbetet påbörjas, skola alla stenar bortsorteras och läggas i upplag bakom rörgraven, varefter jordmassorna med iakttagande av den största försiktighet skola återföras i rörgraven. Planeringsmaskinen får ej föras närmare rörgraven än 0,50 m. och givetvis ej köras över densamma.

- 11/ Enskilda rörrännor, som utmynna intill en brunn, skola av entreprenören kostnadsfritt kopplas i brunnen.
- 12/ Koppling av sådana rörrännor, som utmynna på längre avstånd från brunnar, skola, om jordägare eller arrendator därom gör framställning, utföras av entreprenören men bekostas av jordägare eller arrendator.
- 13/ Rörrännor eller täckdiken, som korsas av de nya avloppen, skola återställas i fullgott skick. Särskilt skall det därvid beaktas, att grunden under rörrännorna skall göras fast och, om så erfordras, förstärkas genom utfyllning med grovt grus eller genom underlag av trä. Entreprenören skall för kontrollanten särskilt påvisa de platser, där de nya avloppen korsar rörrännor.
- 14/ Alla brunnar skola försänkas 0,5 m, räknat från utloppsrörets underkant, och förses med hållbart lock av armerad betong.
- 15/ Brunnarna skola utföras av betongrör eller brunnsringar av betong med ett tegelstensskift närmast över den nedersta brunnsdelen. För att dagvatten skall kunna

avledas till brunnarna skola brunnsdelarna ovanför tegelstensskiftet perforeras med i brunnsväggen upptagna hål om 3 å 4 cm. diameter. För koppling av rörrännor skall dessutom i brunnarna på lämpliga höjder inhuggas minst 3 st. 5" tegelrör eller det större antal rör, som betingas av förhanden varande förhållanden. 32" brunnar skola avkonas till 24", större brunnar till 32".

16/ Brunnarna skola grundläggas på fast underlag, i regel utföras med botten av betong samt omskolas med sten och grovt grus. Betongbotten skall vara igjuten den nedersta brunnsdelen innan denna nersättes. Brunn får även sättas på lös betongbotten, utförd med fals, så att brunnen ej kan förskjutas i sidled. Om det på grund av markens beskaffenhet möter särskilda svårigheter att på ovan angivet sätt utföra brunn med betongbotten, får botten igjutas efter det nedersta brunnsdelen nersatts. Under sistnämnda förhållanden får brunn även utföras utan botten och i stället sättas på underlag av 3" plank.

17/ Brunnar, som ligga i gränslinjer eller i krökar, samt brunnar med flera än två kopplingar skola uppdragas 30 cm. över markytan. Övriga brunnar få göras täckta, om jordägaren det påfordrar och själv ikläder sig de risker, som kunna uppkomma genom att brunnslocket förstöres eller vittrar sönder. Vid täckta brunnar skall avståndet mellan brunnslocket och markytan vara minst 50 cm.

- 18/- Kopplingarna i brunnarna skola vara ordentligt utförda och de kopplade rö-
ren fogade vid brunnsväggen med cementbruk.
- 19/ Träd och buskar, som växa invid de nya avloppen, skola rothuggas och bort-
tagas. Detta arbete skall beträffande de täckta ledningarna vara utfört in-
nan rörläggningen påbörjas.
- 20/ Vattnet i avloppen får under den tid, då arbete pågår, uppdämmas och regle-
ras i den omfattning, som erfordras för arbetets ändamålsenliga utförande,
dock icke så att skada uppstår. Vattenytan får alltså ej uppdämmas till så-
dan höjd, att omgivande marker skadas, och ej heller så, att vattenbrist upp-
kommer nedanför uppdämningen. Efter uppdämning skall vattenytan nersänkas med
försiktighet, så att skada ej uppkommer.
- 21/ Blivande entreprenör skall i god tid underrätta dikningsföretagets styrelse
om de tidpunkter, då sådana arbeten komma att utföras, som beröra allmänna
och enskilda vägar, kraftledningar, telefonledningar och Malmö stads vatten-
ledningar. Styrelsen äger sedan att därom underrätta vederbörande.
- 22/ Lantbruksingenjören skall under arbetets fortgång lämna de särskilda före-
skrifter, som erfordras, för den händelse det visar sig nödvändigt att ut-
föra grundförstärkning för vissa täckta dikessträckor med till dem hörande
brunnar. Blivande entreprenör är skyldig att omedelbart underrätta lantbruks-
ingenjören, om förhållandena äro sådana, att grundförstärkning erfordras.

Hököpinge den 16 juni 1955.

Å tjänstens vägnar:



C.H. Waller

Statens lantbruksingenjör.

all
#

Bil. D.

Utlåtande, avgivet vid syneför-
ning enligt 10 kap. vattenlagen angående
de torrläggning av marker till Hökö-
pinge nr 18 m.fl. hemman i Hököpinge
socken, Malmöhus län.

Mom. 1. Förordnande m.m.

Genom länsstyrelsens resolution den 3 april 1951 förordnades undertecknad, förrättningsman, att handlägga syneförrättning enligt 10 kap. vattenlagen angående torrläggning av marker till Hököpinge nr 18 m.fl. hemman i Hököpinge socken, Malmöhus län. Laga hinder mot förrättningsens handläggande eller det planerade torrläggningsföretagets utförande har ej anmälts och ej heller kunnat av förrättningsmannen utrönas. Torrläggningsföretaget skall enligt förrättningsmannens åsikt betraktas som "dikning". Syneförrättningen har handlagts enligt bestämmelserna i 10 kap., 35 §, 2:dra stycket Vattenlagen utan biträde av gode män.

Mom. 2. Torrlägningsområdets läge och omfattning m.m.

Torrlägningsområdet, som tillhör nederbördsområdet 89/90, ligger c:a 2,5 km öster om Hököpinge station vid järnvägen Malmö-Trelleborg och c:a 1 km. OSO om Hököpinge kyrka. På en översiktskarta i skala 1:100000, som bilagts förrättningshandlingarna, har torrlägningsområdet utmärkts med gul färg.

Mom. 3. Nuvarande avlopp, torrlägningsförhållanden m.m.

De marker, om vilkas torrläggning det är fråga, sakna nu ordnade avlopp. Torrläggningen är därför mycket otillfredsställande och under förhanden varande förhållanden är det ej möjligt att rationellt täckdika området.

Mom. 4. Undersökningar m.m.

Plankarta över torrlägningsområdet har upprättats genom nymätning (ritning 1). Området har dessutom avvägs och nivå-siffror införts på plankartan. Efter avvägning och sektionering hava profil- och sektionsritningar upprättats över de avlopp, vilka under syneförrättningen påfordrats (ritning 2).

Utgångspunkt för avvägningarna har varit en fixpunkt i Hököpings kyrka, vilken i Ekonomiska kartverkets beskrivning över avvägda punkter inom Hököpings socken (kartbladet Klagshamn) anges sålunda: "Kyrkans sydvästra hörn, flat sten 0,3 m. söder om hörnet; kst. + 29,08 m".

Mom. 5. Förslag till nya avlopp.

Förrättningsmannen har upprättat förslag till nya avlopp för det avsedda dikningsföretaget. Enligt förslaget skall den nuvarande 12" ledningen över Johan Ols-sons fastigheter Hököpinge 3⁵ och av 53⁹ eller dikessträckan A-Aa, som nu avleder vatten till avloppet för torrlägningsföretaget "Arrie, Hötofta och Hököpinge byar av år 1881", bibehållas oförändrad. Nya täckta avlopp skola utföras i de sträckningar, som å hithörande ritningar betecknats Aa-B-C-D och C-Ca-Cb.

Förrättningsmannen vill i detta sammanhang även framhålla, att man enligt hans

åsikt ej behöver hysa några betänkligheter för de nya täckta dikessträckornas framtida bestånd, om de utföras av fullgoda cementrör. Genom analyser av vatten från angränsande, likartade områden har det nämligen utrönt, att vattnet i dessa trakter ej innehåller ämnen med skadlig inverkan på betong.

Av profilritningarna framgår de olika dikessträckornas djup och övriga dimensioner ävensom de platser, där brunnar skola utföras. Typritningar för brunnar återfinnas på ritning 2. På plankartan (ritning 1) har de olika dikessträckorna utmärkts med heldragna, röda linjer och platserna för brunnar med röda ringar.

Mom. 6. Nederbördsområde, vattenmängd och dimensionsberäkningar.

Vid bestämmande av de olika dikessträckornas dimensioner har förrättningsmannen tagit hänsyn såväl till nederbördsområdets storlek och topografi samt avrinningen från detsamma som ock till förhanden varande fallförhållanden. Nederbördsområdets storlek har bestämts efter rekognosceringar på marken, vilka utförts med ledning av den ekonomiska kartan. Storleken av de områden, som avvattas till olika dikessträckor, framgår av profilritningarna. Den vattenmängd, som skall kunna avbördas, har beräknats med ledning av nederbördsområdets storlek och under antagande att avrinningen vid normala flöden uppgår till 1,2 å 1,3 liter per sekund och ha. Dimensionsberäkningarna har utförts med Hessles av Hallin omarbetade formel.

Mom. 7. Broar och trummor.

Allmänna vägar.

Det nya täckta avloppet, dikessträckan C-Ca-Cb, korsar mellan avvägningspunkterna 41+44 och 41+35 allmänna vägen Hököpinge-Toftadal-V. Ingelstad eller väg 574. I korsningspunkten, som ligger c:a 500 m. öster om den punkt, där väg 574 stöter till väg 567, finnes nu en 6" rörtrumma genom vägen. Vägbanan över trumman ligger på höjden + 30,90 m. och trummans inre underkant på medelhöjden + 28,60 m. Trumman har ej utförts till det djup, som erfordras för torrläggning av markerna uppströms eller norr om vägen, varför den måste rivas och ersättas. Den nya trumman skall utföras av rör med 30 cm. (12") inre diameter och med rörens inre underkant på höjden + 28,17 m. Vid trummans ändpunkter skall byggas anslutningsbrunnar, utförda med 50 cm. slamrum och med intag för dagvatten. Den nya trumman med anslutningsbrunn vid vägens norra sida skall byggas och bekostas av Vägförvaltningen. Anslutningsbrunnen vid vägens södra sida skall däremot byggas och bekostas av dikningsföretaget.

Dikningsföretagets styresman skall i god tid underrätta Vägförvaltningen, när den nya trumman med anslutningsbrunn vid vägens norra sida senast bör vara utförd. Styresmannen skall också i god tid underrätta Vägförvaltningen, när dikningsföretaget i egen regi kommer att utföra arbeten, som beröra allmän väg.

Enskilda vägar.

Beröras ej av företaget.

Mom. 8. Ersättningar.

1/ Ersättning för skada å gröda. Uppkommer genom grävningsarbetet skada å gröda, skall densamma ersättas. Kan överenskommelse därom ej träffas, skall skadan värderas av lantbruksingenjören i länet eller av den, han i sitt ställe förordnar.

2/ Uppkommer vid eller genom dikningsföretagets utförande sådana skador, som ej av förrättningsmannen förutsetts eller nu kunnat förutses, äger den, som lider skadan, att framställa anspråk på ersättning enligt bestämmelserna i 7 kap. 57 § vattenlagen.

Mom. 9. Kostnader.

Kostnaderna för företagets utförande hava beräknats till 10900 kr. Särskilt kostnadsförslag har utarbetats (bil. B).

Mom. 10. Båtnadsuppskattning.

Båtnaden genom företaget, vilken av förrättningsmannen uppskattats, utgöres av enbart alstringsbåtnad.

Vid uppskattning av alstringsbåtnaden har förrättningsmannen i enlighet med föreskrifterna i 10 kap. 60 § vattenlagen värderat de berörda markerna, dels efter företaget, dels i nuvarande, försumpat skick. Vid värderingen har hänsyn tagits till markens blivande och nuvarande torrlägningsförhållanden, till jordens godhet och bruksningsform samt till i orten gällande priser på fullt torrlagd jord av förhandenvarande beskaffenhet m.fl. omständigheter, vilka kunna in-

verka på en så vitt möjligt riktig värdering. Skillnaden mellan blivande och nuvarande värden motsvarar alstringsbåtnaden genom företaget.

Resultatet av förrättningsmannens värdering framgår av värderingslängden (bil. A).

Mom. 11. Dikningsföretagets utförande.

Verkställda utredningar och beräkningar hava givit vid handen, att företaget är ekonomiskt lönande och väl värt att utföra. Förrättningsmannen tillstyrker därför att företaget kommer till stånd. Vill sökandena begagna sig av den rätt till företagets utförande, som de erhålla genom denna syneförrättning, skall företaget utföras i överensstämmelse med av förrättningsmannen utarbetat förslag och med beaktande jämväl av de särskilda bestämmelser, som återfinnas i detta utlåtande. Arbetet får påbörjas, när denna syneförrättning vunnit laga kraft. Företaget skall vara färdigställt senast inom 10 år efter det syneförrättningen fastställts. Be-
träffande förlängning av arbetstiden utöver den här ovan angivna hänvisas till bestämmelserna i 7 kap. 58 § vattenlagen.

Utöver de särskilda bestämmelser och föreskrifter rörande arbetets utförande, som återfinnas i arbetsbeskriivningen bil. C och i detta utlåtande, bör följande iakttagas:

- 1/ Arbetet kan utlämnas på entreprenad på de villkor, som äro mest gynnsamma och betryggande, eller också utföras i sökandens egen regi.
- 2/ Innan arbete med företagets utförande påbörjas genom entreprenör, skall det-

samma anmälas till Riksförsäkringsanstalten eller till annan lämplig försäkringsanstalt. Sådan anmälan erfordras dock ej om entreprenören är sådan arbetsgivare, som själv skall ombesörja försäkring för hos honom anställda arbetare.

- 3/ De nya avloppen skall följa på marken utstakade, på plankartan och i detta utlåtande närmare angivna sträckningar.
- 4/ De höjdlägen för bottenlinjerna, som antecknats på profilritningarna, skola gälla framför de på profilritningarna angivna djupsiffrorna.
- 5/ Cementrören skola vara av fullgod beskaffenhet, fria från gjutfel och frostskador samt fylla de fordringar på täthet, som framgå av Kungl. Lantbruksstyrelsens normalbestämmelser för lantbruksrör av betong. Beträffande rörens hållfasthet föreskrives, att de vid yttre tryck skola kunna tåla en belastning av 16 kg. per cm. av rörets längd.
- 6/ Då arbete pågår, får vattnet uppdämmas, dock icke så att gröda eller annan egendom skadas eller vattenbrist uppkommer nerströms dämnet.
- 7/ Uppdämd vattenyta skall nertappas med försiktighet, så att skador ej uppkomma vare sig nerströms- eller uppströms dämnet.

Mom. 12. Kostnadsfördelning.

Samtliga kostnader för företagets utförande skola bestridas av ägarna till fastigheten Hököpinge 18¹ (se förrättningsprotokollet § 6). Särskild kostnadsför-

delningslängd har därför ej upprättats.

Mom. 13. Dikningsföretagets avsyning.

Då företaget slutförts, bör arbetet avsynas av lantbruksingenjören eller av den han i sitt ställe förordnar. Anmälan om avsyning skall göras av företagets styresman. Företaget skall anses färdigställt, då avsyningsförrättaren överlämnat bevis om att arbetet godkänts eller, om dikningsföretaget understötts med statsmedel, när vederbörande myndighet godkänt detsamma.

Mom. 14. Dikningsföretagets framtida underhåll.

Kostnaderna för framtida underhållet av de nya dikessträckorna Aa-B-C-D och C-Ca-Cb skola bestridas av ägarna till fastigheten Hököpinge 18¹. Uppkommer skador på avloppen med till dem hörande anläggningar genom enskild persons åtgärder eller försummelser, skall företagets styresman reparera skadorna och därefter uttaga kostnaderna för arbetet av den, genom vilkens förvållande skadorna uppkommit. Nekar denne att betala, äger styresmannen att instämma den tredskande till vederbörande domstol och vid domstolen yrka ersättning för arbetet.

Enskilda dräneringsledningar få tillkopplas de nya avloppen endast i de brunnar, som utförts. Spillvatten får tillledas avloppen först sedan det blivit i erforderlig grad renat.

Framtida underhållet av dikessträckan A-Aa skall omhänderhavas och liksom hittills bekostas av ägaren till gården Eriksdal.

Mom. 15. Fixpunkter.

Vid undersökningarna har 2 nya fixpunkter avvägs, vilkas lägen i plan och höjd antecknats på förslagsritningarna. De nya fixpunkterna beskrivas sålunda:

Fixpunkt 1. I loge till fastigheten Hököpinge 18¹, c:a 170 m. NNO om avvägningsspunkten 9+00. Utmärkt med järndubb i grundmuren till södra gaveln, 0,23 m. från SV knuten och 0,27 m. över marken; j.b. + 31,855 m.

Fixpunkt 2. I loge till egendomen Eriksdal, c:a 120 m. öster om avvägningsspunkten 1+50. Utmärkt med järndubb i grundsten till SV knuten, 0,15 m. över marken; jst. + 26,51 m.

Fixpunkterna äro lagligen skyddade enligt bestämmelserna i 13 kap. 14 § vattenlagen. Vill någon borttaga fixpunkt, skall han anmäla detta till lantbruksingenjören i länet, som då låter avväga annan lämplig fixpunkt.

Mom. 16. Organisation m.m.

En av ägarna till fastigheten Hököpinge 18¹ skall i egenskap av styresman handhava företagets angelägenheter.

Mom. 17. Domstolsavgift.

Domstolsavgift skall ej utgå.

Mom. 18. Dikningsföretagets namn.

Dikningsföretaget skall kallas "Hököpinge 18 av år 1955". Mål, som beröra

företaget och som ej äro att hänföra till vattenmål, skola handläggas vid Oxie och Skytts häradsrätt.

Mom. 19. Aktförvarare.

Till företaget hörande handlingar och ritningar skola förvaras av ägaren till fastigheten Hököpinge 18¹ och av honom hållas tillgängliga för envar, som vill granska dem eller taga avskrifter och kopior.

Mom. 20. Besvärshänvisning.

Den, som är missnöjd med åtgärd eller beslut under denna syneförrättning eller som vill föra talan mot förrättningsmannens utlåtande, äger att inom 60 dagar här- efter anföra besvär vid Söderbygdens vattendomstol. Besvär skola insändas till vattendomstolen i tre exemplar och åtföljas av de handlingar, som klaganden vill åberopa till stöd för ändringssökandet.

Mom. 21. Verkställighet.

Då denna syneförrättning ej skall underställas vattendomstols prövning, kommer detta utlåtande att gå i verkställighet i den ordning, som för laga kraft ägande dom är stadgad, för så vitt icke besvär anföres mot förrättningen inom den i mom. 20 här ovan angivna tiden.

Hököpinge den 16 juni 1955.

Å tjänstens vägnar:


C.H. Waller

Statens lantbruksingenjör.