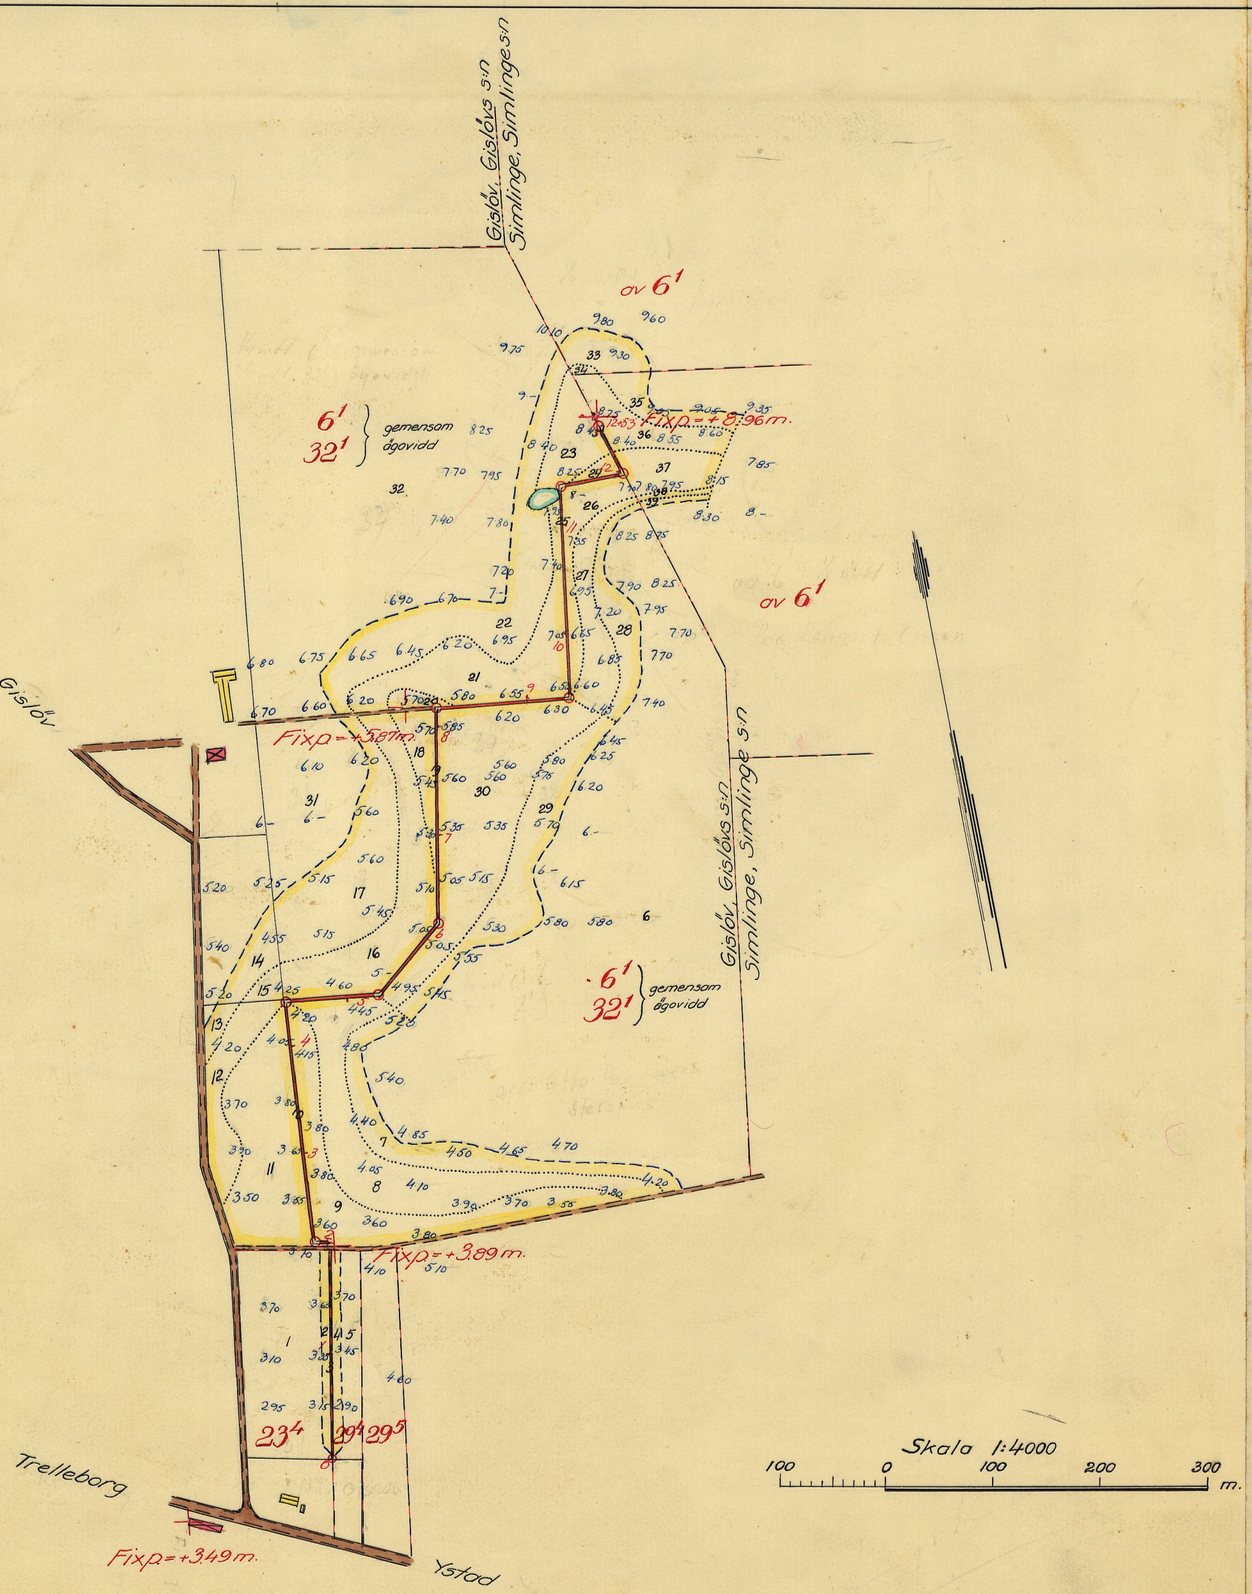


FÖRSLAG TILL

Gislövs dikningsföretag år 1955

Gislövs o. Simlinge SOCKEN(-NAR) AV Malmöhus LÄN

UPPRÄTTAT ÅR(~~EN~~) 1955 (~~UTAN~~) SAMBAND MED SYNEFÖRRÄTTNING ENL. VATTENLAGEN AV.


Erik Olsson
(NAMN)

ORIGINAL
~~KOPIA~~

Lantbruksingenjör
(TITEL)

ANTAL RITN. ST. 3

KUNGL LANTBRUKS-STYRELSENS ARKIV ~~Nr 1955~~ M - 3★2018

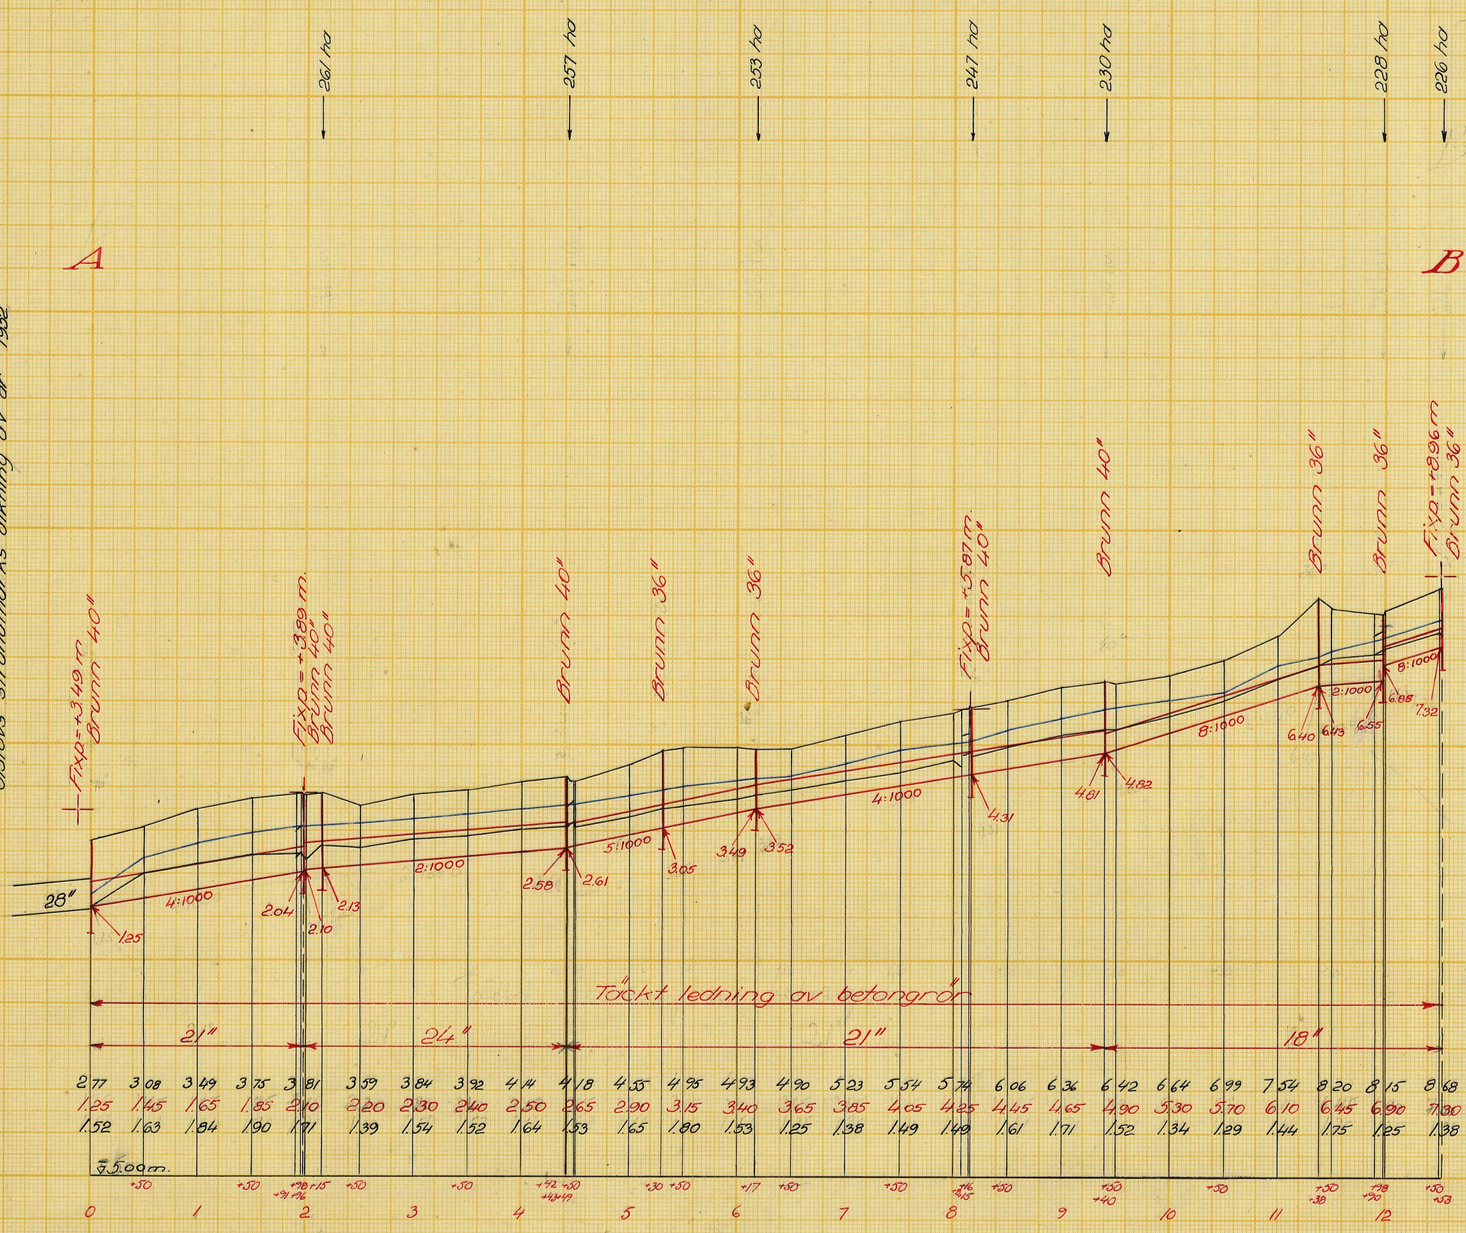

Längdskala 1:4000

100 0 100 200 300 m.

Höjdskala 1:100

1 0 1 2 3 4 5 6 7 8 9 m.

Förslag till

Gislövs dikningsföretag år 1955

i Gislövs o Simlinge ~~sn~~, ~~kommun~~, Malmöhus län

upprättat år 1955 i ~~utan~~ samband med syneförrättning enl. vattenlagen av

Erik Andersson
Namn

Lantbruksingenjör
Titel

Original
~~Kopia~~

Antal ritn. st. 3

LANTBRUKSSTYRELSENS
LANTBRUKSNÄMNDENS ~~Nr 1255~~ M - 3 ★ 2018
ARKIV

Lantbruksstyrelsen 3037 a. 53 okt. 4 000

Statens Reproduktionsanstalt 1953
242153


0+50




3+50




6

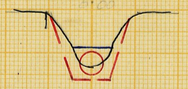

8+50

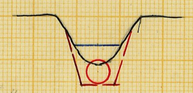


11+50

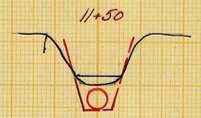

1




4

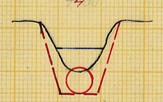

6+17




9

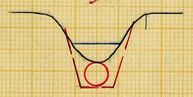


11+90-11+98




1+50

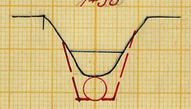


4+42

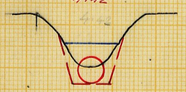

6+50

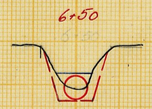

9+40

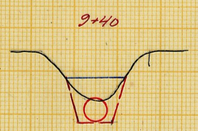

12




1+91-1+96




4+43-4+49




7

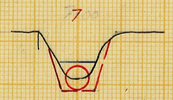

9+50

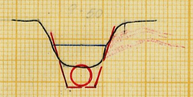


12+50

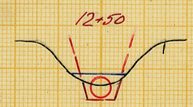


2




4+50

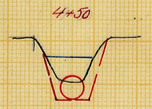


7+50

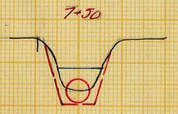

10

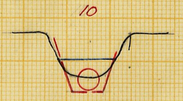


2+15

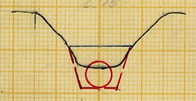


5



8

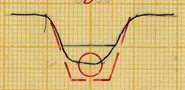

10+50

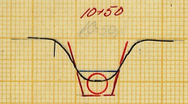


2+50




5+30



8+8

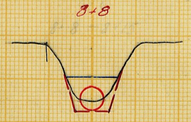


11

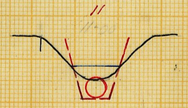

3




5+50

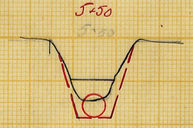

8+8+8+15




11+38

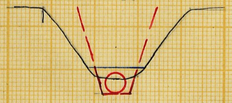


Förslag till 36" brunn.

Skala 1:50

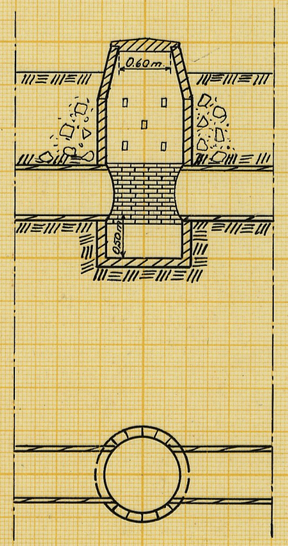


Förslag till 40" brunn.


Skala 1:50

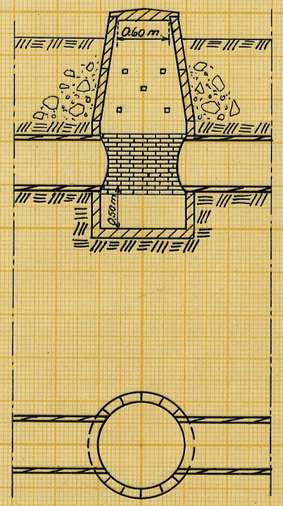

Skala 1:50

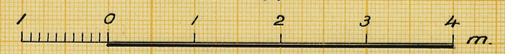

Sektionsskala 1:100

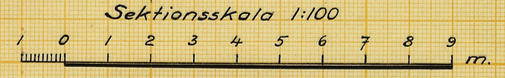

Förslag till

Gislövs dikningsföretag år 1955

i Gislövs o. Simlinge ~~Sjöar~~ Malmöhus län

upprättat år 1955 ~~utan~~ samband med syneförrättning enl. vattenlagen av

Original

~~Kopia~~

Namn

Lantbruksingenjör

Titel

Antal ritn. st. 3

LANTBRUKSSTYRELSENS LANTBRUKSNÄMNDENS ARKIV ~~Nr. 1255~~ M - 3★2018

Lantbruksstyrelsen 3037 a. 53 okt. 4 000

Statens Reproduktionsanstalt 1953
242153

M - 3★2018

Handlingar
till

GISLÖVS DIKNINGSFÖRETAG ÅR 1955

i Gislövs och Simlinge socknar
av Malmöhus län.

Upprättade vid laga syneförrättning
år 1955 av
Erik Alström
Lantbruksingenjör.

~~År 1955~~

1955

Handlingar

till

GISLÖVS DIKNINGSFÖRETAG ÅR 1955

i Gislövs och Simlinge socknar

av Malmöhus län.

Upprättade vid laga syneförrättning

år 1955 av

Erik Alström

Lantbruksingenjör.


Innehållsförteckning:

Protokoll	sid. 1-5
Bilaga 1 - 4	" 6-11
Värderingslängd	" 12-15
Kostnadsförslag	" 16-17
Arbetsbeskrivning	" 18-20
Utlåtande	" 21-30
Kostnadsfördelningslängd	" 31

Till akten hör 3 ritningar.

Ö V E R S I K T S K A R T A

Skala 1:50 000

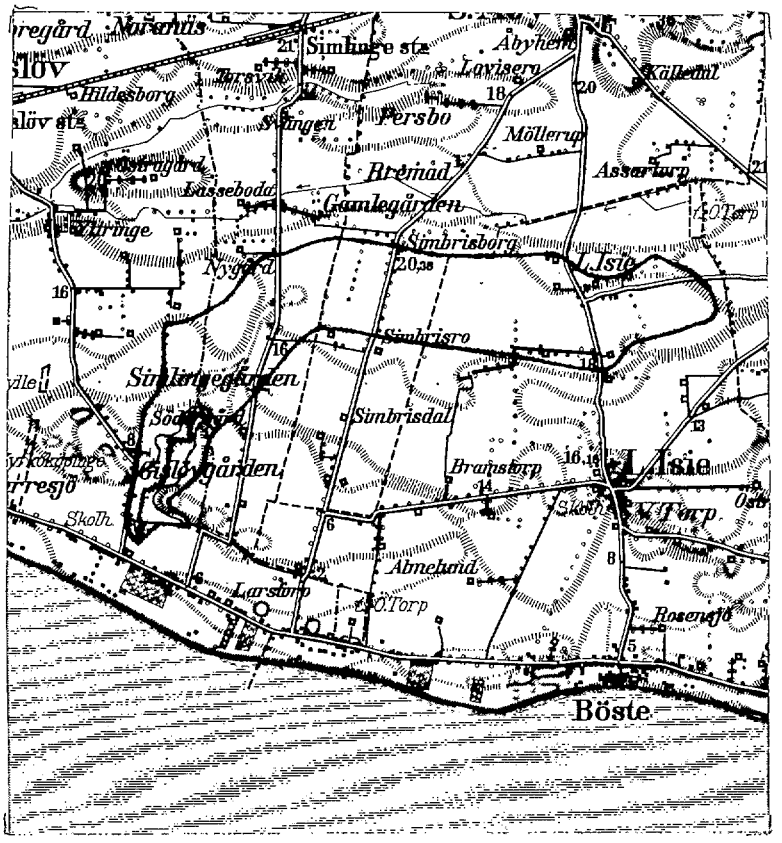

PROTOKOLL fört vid sammanträde för syneförrättning enligt vattenlagen angående torrläggning av marker till Gislöv nr 6 och 32 m.fl. fastigheter i Gislövs och Simlinge socknar av Malmöhus län.

År 1955 den 23 augusti inställde sig undertecknad, förrättningsman, å Gislövsgården, pa Trelleborg, för att jämlikt av länsstyrelsen utfärdat förordnande (bilaga 1) handlägga syneförrättning enligt vattenlagen för torrläggning av marker till Gislöv nr 6 och 32 m.fl. fastigheter i Gislövs och Simlinge socknar av Malmöhus län. Kungörelse angående förrättningens företagande denna dag hade av förrättningsmannen den 26 juli 1955 översänts till pastorsämbetena i Gislövs och Simlinge församlingar och hade dessa kungörelser enligt å desamma tecknade bevis (bilaga 2 och 3) anslagits för vederbörande församlingar den 31 juli 1955. Kungörelse hade därjämte den 28 juli 1955 varit införd i Skånska Dagbladet. Till kände sakägare hade förrättningsmannen den 26 juli 1955 översänt underrättelser om förrättningen. Över avsända kungörelser, kallelser och underrättelser hade en särskild förteckning upprättats (bilaga 4).

Förutom synemännen hade följande tillstädeskommit:

Sökande till förrättningen:

Domänstyrelsen gm domänintendent J Bergman, för Gislöv 6^1 och 32^1

Övriga sakägare och ombud:

Otto Perssons sterbhus, arr. domänstyrelsens fastigheter Gislöv 6^1, 32^1
gm Fru Ester Persson och Nils Erik Persson
Nils Olsson, äg. Gislöv 23^4, avs. 29^4, avs. och 29^5 avs.

Per Lennart Olsson, äg. Simlinge av 6^1, 1/8 mtl.

Karl-Axel Beijbom, äg. Simlinge av 6^1, 1/4 mtl.

§ 1.

Det för förrättningsmannen utfärdade förordnandet upplästes och bilades protokollet såsom bilaga 1.

§ 2.

Jäv mot förrättningsmannen hade ingen att anmäla.

§ 3.

Laga hinder emot förrättningens handläggande eller det nu planerade företagets utförande hade ingen att anmäla.

§ 4.

Förrättningsmannen framlade plankarta över de marker, som torde bliva berörda av det planerade företaget ävensom profilritningar över de avlopp, vilkas upptagande påyrkats i samband med verkställda förundersökningar.

§ 5.

Nils Olsson önskade få diket igenlagt över sin mark.

§ 6.

Meddelades, att syngång skulle företagas omedelbart efter sammanträdet.

§ 7.

Meddelades, att nytt sammanträde skulle hållas på samma plats tisdagen den 18 oktober 1955 kl. 10.00, varefter sammanträdet upplöstes.

Gislövsgården, Trelleborg den 23 augusti 1955

På tjänstens vägnar:

/Erik Alström/

Lantbruksingenjör.

År 1955 den 18 oktober inställde sig undertecknad, förrättningsman, å Gislövsgården, pa Trelleborg, för att åter handlägga syneförrättningen.

Följande personer hade infunnit sig:

Domänstyrelsen gm fru Ester Persson

Otto Perssons sterbhus gm fru Ester Persson och Nils Erik Persson

Nils Olsson

Per Lennart Olsson

Karl-Axel Beijbom.

§ 8.

Upplästes och godkändes protokollet från föregående sammanträde.

§ 9.

Förrättningsmannen redogjorde för det upprättade förslaget till företagets utförande samt framlade till sakägarnas granskning de till företaget hörande handlingarna och ritningarna.

Förslagshandlingarna bilades protokollet:

värderingslängden	såsom bilaga	A	
kostnadsförslaget	"	"	B och
arbetsbeskrivningen	"	"	C.

§ 10.

Avgavs förrättningsmannens utlåtande - se bilaga D med underbilaga Da - med tillkännagivande, att den med utlåtandet missnöjde ägde detsamma klandra genom besvär till Söderbygdens vattendomstol, Stockholm.

§ 11.

De närvarande förklarade sig beredda att välja sysslöman och de utsågo

härtill Nils Erik Persson, Gislövsgården, Trelleborg.

Till revisorer utsågos Per Lennart Olsson och Nils Olsson.

§ 12.

Förrättningsmannen meddelade, att avskrifter och kopior av de till företaget hörande handlingarna och ritningarna skulle förvaras hos sysslomannen och alltså inom trettio dagar översändas till Nils Erik Persson för att av honom hållas tillgängliga för envar, som önskar granska dem eller taga avskrifter.

§ 13.

Förrättningsmannen redogjorde för gällande bestämmelser rörande bidrag och lån av statsmedel till utförande av torrläggningsföretag.

§ 14.

Sakägarna överenskommo att ansöka om bidrag av statsmedel till sina kostnader för företagets utförande.

De uppdrogo åt Nils Erik Persson

att, därest statsbidrag beviljas, med vederbörande myndighet avsluta kontrakt om arbetets utförande;

att uppbära och utkvittera det statsbidrag, som kan komma att beviljas, samt

att företräda delägarna i alla de övriga frågor, som avse bidrag av statsmedel.

§ 15.

Antecknades till protokollet, att kostnaderna för hantlangning uppgått till 96:- kr., vilket förskotterats av Otto Perssons sterbhus. Annonskostnaden

för syneförrättningssammanträdet hade förskotterats av O. Perssons sterbhus med 40.80 kr.

§ 16.

Antecknades, att arealerna för de berörda fastigheterna uppgingo till:

Nils Olsson	5 ha
Per Lennart Olsson	25 "
Karl-Axel Beijbom	53 "
Otto Perssons sterbhus	100 "

§ 17.

De närvarande hade inget emot att företaget utföres omedelbart utan avvaktande av lagligt fastställande.

Beslöts att arbetet skulle utannonseras snarast möjligt.

Finansieringsfrågan skall upptagas till diskussion med domänintendenten.

§ 18.

Då intet vidare förekom, upplästes och godkändes protokollet samt förklarades förrättningen avslutad, varefter sammanträdet upplöstes.

Gislövsgården, Trelleborg den 18 oktober 1955

På tjänstens vägnar:

/Erik Alström/

Lantbruksingenjör.

Bilaga 1

Dnr IIIM 30 53.

R E S O L U T I O N.

Översändes till lantbruksingenjören Erik Alström ---------- som förordnas att, därest laga hinder ej möter, i behörig ordning företaga den i inneliggande ansökan omförmälda förrättning; skolande bevis om detta förordnandes emottagande skyndsamt hit insändas.

Malmö i landskansliet den 2 juli 1953.

På länsstyrelsens vägnar:

S. Wetterlundh

B. Ulmén

DOMÄNVERKET
Domänintendenten
i Skåneområdet, Höör

Dnr III M 130 53
Ink. 15 JUNI 1953
Länsst. Malmö

Till

Länsstyrelsen i Malmöhus län.

I anslutning till medföljande avskrift av skrivelse från Kungl. domänstyrelsen får jag härmed vördsamt anhålla om förordnande för behörig förrättningman att företaga syneförrättning enligt vattenlagen rörande ett c:a 1000 m. långt öppet avloppsdike å kronoegendomen Gislöv 6 och 32 i Gislövs kommun av Malmöhus län.

Höör den 11/6 1953.

J. Bergman

Sakord:

DOMÄNVERKET

Avskrift.

Nr. J:4241
d. 8/6 1953

Föredragande:
Lars Wolgast

Domänintendenten i Södra domänområdet.

Angående förrättning rörande avloppsdike å kronoegendomen Gislöv 6,32 i Gislövs kommun av Malmöhus län.

Med skrivelse den 22 maj 1953 har Ni bl.a. insänt ansökan från arrendatorn å rubricerade egendom, Otto Perssons sterbhus, angående förrättning enligt vattenlagen rörande ett öppet avloppsdike å egendomen.

Kungl. domänstyrelsen bemyndigar Eder att hos länsstyrelsen söka om förordnande för behörig förrättningsman om den föreslagna syne förrättningen och att å kronans vägnar undertecknad härför erforderliga handlingar. Tillika anhåller styrelsen, att utlåtandet vid förrättningen måtte delges styrelsen i god tid innan tiden för anförande av klander mot förrättningen utgår.

Styrelsen erinrar om vad som enligt DRS M. 4 ankommer å Eder.
Stockholm den 8 juni 1953.

Kungl. domänstyrelsen

Emil Holmström

/Lars Wolgast

Rätt avskrivet betygar:

Sakord:

Bilaga 2

Kungörelse ang. torrläggningssammanträde den 23 augusti 1955 kl. 10.00

K u n g ö r e l s e.

Sammanträde för syneförrättning angående torrläggning av marker till Gislöv nr 6 och 32 m.fl. fastigheter i Gislövs och Simlinge socknar av Malmöhus län kommer att hållas å Gislövsgården, pa Trelleborg, tisdagen den 23 augusti 1955 kl. 10.00, då vederbörande sakägare ha att infinna sig personligen eller genom lagligen befullmäktigade ombud.

Av förrättningen kommer att beröras dels marker till Gislöv nr 6, 23, 29 och 32 i Gislövs socken och Simlinge nr 6 i Simlinge socken, dels Gislövs strandmarks dikning av år 1932.

Malmö den 26 juli 1955

I tjänsten:

Erik Alström

Lantbruksingenjör.

Anslaget i laga ordning i Gislövs församling den 31 juli 1955

intygas av Nils Nilsson
Kyrkvärd

Anhålles att förestående kungörelse anslås snarast möjligt samt därefter med påtecknat bevis återsändes till förrättningsmannen, adr. Lundavägen 66, Malmö.

Kungörelse ang. torrläggningssammanträde den 23 augusti 1955 kl. 10.00

K u n g ö r e l s e.

Sammanträde för syneförrättning angående torrläggning av marker till Gislöv nr 6 och 32 m.fl. fastigheter i Gislövs och Simlinge socknar av Malmöhus län kommer att hållas å Gislövsgården, pa Trelleborg, tisdagen den 23 augusti 1955 kl. 10.00, då vederbörande sakägare ha att infinna sig personligen eller genom lagligen befullmäktigade ombud.

Av förrättningen kommer att beröras dels marker till Gislöv nr 6, 23, 29 och 32 i Gislövs socken och Simlinge nr 6 i Simlinge socken, dels Gislövs strandmarks dikning av år 1932.

Malmö den 26 juli 1955

I tjänsten:

Erik Alström

Lantbruksingenjör.

Anslaget i laga ordning i Simlinge församling den 31/juli 1955

intygas av Nils Nilsson
Kyrkvaktj

Anhålles att förestående kungörelse anslås snarast möjligt samt därefter med påtecknat bevis återsändes till förrättningsmannen, adr. Lundavägen 66, Malmö.

Bilaga 4.

F ö r t e c k n i n g

över avsända kungörelser, kallelser och underrättelser vid syneförrättning angående torrläggning av marker tillhörande Gislöv nr 6 och 32 m.fl. fastigheter i Gislövs och Simlinge socknar av Malmöhus län.

Adressat	Adress	Avsändningsdag
Pastorsämbetet i Gislövs församling,	Gislöv	26/7-55
" i Simlinge "	Simlinge	" "
Länsstyrelsen i Malmöhus län	Malmö	" "
Otto Perssons sterbhus, Gislövsgården,	Trelleborg	" "
Lantbrukare Nils Olsson, Gislöv nr 23,	"	" "
" Per Lennart Olsson, Södergård,	Simlinge	" "
Disponent Karl-Axel Beijbom, Strandgatan 42,	Trelleborg	" "
Domänintendent John Bergman, Domänverket,	Höör	" "

Malmö den 26 juli 1955

I tjänsten:

/Erik Alström/

Lantbruksingenjör.

Bilaga A.

VÄRDERINGSLÄNGD

Fastighet och ägare / Ägobeskrivning		Ägofigur-nr	Förbättrad mark: åker, tomt, hektar	Förbättrad mark: annan hektar	Värde pr ha: före kronor	Värde pr ha: efter kronor	Båtnad: pr ha kronor	Båtnad: pr ägofigur kronor
GISLÖVS SOCKEN								
Avdelning 1.								
Gislöv 23⁴, avs.								
Nils Olsson								
A. Alstringsbåtnad.								
Åker		2	0.17		4400	5000	600	102
Dike		3a	0.03		0	"	5000	150
	A-Summa		0.20					252
B. Brukningsbåtnad.								
Ägofigurerna	B-Summa	1-3a	1.65				300	495
	Totalsumma kronor							747
Gislöv 29⁴, avs.								
Nils Olsson								
A. Alstringsbåtnad.								
Dike		3 b	0.03		0	5000	5000	150
Åker		4	0.17		4400	"	600	102
	A-Summa		0.20					252
B. Brukningsbåtnad.								
Ägofigurerna	B-Summa	3 b-5	0.60				300	180
	Totalsumma Kronor							432
Sammanställning för avd. 1								
Gislöv 23⁴, avs.								
Nils Olsson		1-3 a	0.20					747
Gislöv 29⁴, avs.								
Nils Olsson		3 b-5	0.20					432
	Summa		0.40					1179

Lantbruksstyrelsen 3044 n, 50 okt. 20000.

STATENS REPRODUKTIONSANSTALT

Fastighet och ägare / Ägobeskrivning	Ägofigur-nr	Förbättrad mark: åker, tomt (hektar)	Förbättrad mark: annan (hektar)	Värde pr ha: före (kronor)	Värde pr ha: efter (kronor)	Båtnad: pr ha (kronor)	Båtnad: pr ägofigur (kronor)
Avdelning 2							
Gislöv 6[1], 1/4 mtl. gemensam ägovidd							
" 32[1], 3/4 mtl.							
Kungl. Maj:t och Kronan arr.: Otto Perssons sterbhus							
A. Alstringsbåtnad.							
Åker	7	0.82		4400	5000	600	492
"	8	1.46		3100	"	1900	2774
"	9	1.18		2500	"	2500	2950
Dike	10	0.04		0	"	5000	200
Åker	11	1.28		2500	"	2500	3200
"	12	0.49		3100	"	1900	931
"	13	0.06		4400	"	600	36
Betesvall	14	0.21		"	"	600	126
"	15	0.08		3100	"	1900	152
Åker	16	1.16		"	"	"	2204
"	17	1.27		4400	"	600	762
"	18	0.27		2500	"	2500	675
Dike	19	0.08		0	"	5000	400
Åker	20	0.09		2500	"	2500	225
"	21	1.05		3100	"	1900	1995
"	22	1.55		4400	"	600	930
"	23	0.39		3100	"	1900	741
"	24	0.08		2500	"	2500	200
Dike	25	0.04		0	"	5000	200
Åker	26	0.39		2500	"	2500	975
"	27	0.48		3100	"	1900	912
"	28	0.43		4400	"	600	258
Överföres		12.90					21338

VÄRDERINGSLÄNGD

Fastighet och ägare / Ägobeskrivning	Ägofigur-nr	Förbättrad mark: åker, tomt (hektar)	Förbättrad mark: annan (hektar)	Värde pr ha: före (kronor)	Värde pr ha: efter (kronor)	Båtnad: pr ha (kronor)	Båtnad: pr ägofigur (kronor)
Överfört		12.90					21338
Åker	29	0.91		4400	5000	600	546
"	30	1.94		3100	"	1900	3686
A-Summa		15.75					25570
B. Brukningsbåtnad.							
Ägofigurerna B-Summa	6-13, 16-32	37.45				300	11235
Totalsumma Kronor							36805
SIMLINGE SOCKEN							
Simlinge av 6^{1}, 1/4 mtl.							
Karl-Axel Beijbom							
A. Alstringsbåtnad.							
Åker	33	0.27		4400	5000	600	162
"	34	0.02		3100	"	1900	38
A-Summa		0.29					200
Simlinge av 6^{1}, 1/8 mtl.							
Per Lennart Olsson							
A. Alstringsbåtnad.							
Åker	35	0.26		4400	5000	600	156
"	36	0.43		3100	"	1900	817
"	37	0.34		2500	"	2500	850
"	38	0.04		3100	"	1900	76
"	39	0.05		4400	"	600	30
A-Summa		1.12					1929

Lantbruksstyrelsen 3044 n, 50 okt. 20000. STATENS REPRODUKTIONSANSTALT

Fastighet och ägare Ägobeskrivning	Ägo-figur-nr	Förbättrad mark åker, tomt hektar	 annan hektar	Värde pr ha före kronor	 efter kronor	Båtnad pr ha kronor	 pr ägofigur kronor
Sammanställning för avdelning 2.							
GISLÖVS SOCKEN							
Gislöv 6[1], 1/4 mtl. gemensam Gislöv 32[1], 3/4 mtl. ägovidd.							
Kungl. Maj:t och Kronan arr.: Otto Perssons sterbhus	7-30	15.75					36805
SIMLINGE SOCKEN							
Simlinge av 6[1], 1/4 mtl.							
Karl-Axel Beijbom	33-34	0.29					200
Simlinge av 6[1], 1/8 mtl.							
Per Lennart Olsson	35-39	1.12					1929
Summa		17.16					38934
Sammanställning för hela företaget.							
Avdelning 1		0.40					1179
" 2		17.16					38934
Summa		17.56					40113

Gislövsgården, Trelleborg den 18 oktober 1955

I tjänsten:

/Erik Alström/

Bilaga B.

KOSTNADSFÖRSLAG

Läge	Längd m	Arbete, material e. d.	Antal	à-pris kr.	Kostnad kronor	Summa kronor
		Diketssträckan A - B.				
0-0+50	50	Betongrör 21" m	50	15:-	750:-	
		Schaktning, stämpling, rörläggning och återfyllning m	50	5:-	250:-	
0+50-1+91	141	Betongrör 21" m	141	15:-	2115:-	
		Schaktning, stämpling, rörläggning och återfyllning m	141	6:-	846:-	
1+91-1+98	7	Betongrör 21" m	7	15:-	105:-	
		Schaktning, stämpling, rörläggning och återfyllning m	7	15:-	105:-	
1+98-4+42	244	Betongrör 24" m	244	19:-	4636:-	
		Schaktning, stämpling, rörläggning och återfyllning m	244	6:-	1464:-	
4+42-4+49	7	Betongrör 21" m	7	15:-	105:-	
		Schaktning, stämpling, rörläggning och återfyllning m	7	15:-	105:-	
4+49-8+8	359	Betongrör 21" m	359	15:-	5385:-	
		Schaktning, stämpling, rörläggning och återfyllning m	359	5:-	1795:-	
8+8-8+16	8	Betongrör 21" m	8	15:-	120:-	
		Schaktning, stämpling, rörläggning och återfyllning m	8	15:-	120:-	
8+16-9+40	124	Betongrör 21" m	124	15:-	1860:-	
		Schaktning, stämpling, rörläggning och återfyllning m	124	5:50	682:-	
9+40-11+90	250	Betongrör 18" m	250	11:-	2750:-	
		Schaktning, stämpling, rörläggning och återfyllning m	250	4:-	1000:-	
	1190	Överföres			24193:-	

Lantbruksstyrelsen 3047 n. 1951 juli, 20 000.

STATENS REPRODUKTIONSANSTALT 300 351

Läge	Längd m	Arbete, material e. d.	Antal	à-pris kr.	Kostnad kronor	Summa kronor
	1190	Överfört			24193:-	
11+90-11+98	8	Betongrör 18" m	8	11:-	88:-	
		Schaktning, stämpling, rörläggning och återfyllning m	8	10:-	80:-	
11+98-12+53	55	Betongrör 18" m	55	11:-	605:-	
		Schaktning, stämpling, rörläggning och återfyllning m	55	4:-	220:-	25186:-
Tills.	1253	meter				
Brunnar med 40" inre diameter, kopplingar m.m. vid 0, 1+98, 2+15, 4+42, 8+16 och 9+40		st.	6	200:-	1200:-	
Brunnar med 36" inre diameter, kopplingar m.m. vid 5+30, 6+17, 11+38, 11+98 och 12+53		st.	5	170:-	850:-	2050:-
För oförutsedda fall, arbetsledning m.m. tillägges c:a 10 %						2764:-
				Summa Kronor		30000:-

Gislövsgården, Trelleborg den 18 oktober 1955

På tjänstens vägnar:

/Erik Aletrön/

Lantbruksingenjör.

Bilaga C.

A r b e t s b e s k r i v n i n g.

Arbetet skall utföras i enlighet med föreläggshandlingar och ritningar, därvid bl.a. följande skall iakttagas:

1/ All stensättning skall grundläggas minst 0,20 m. under det nya avloppets bottenlinje och utföras av flata eller kilade stenar, sammanfogade i ordnade förband medelst cementbruk. Stensättning får ej utföras av sten med mindre dimension än 0,20 x 0,35 x 0,45. Stensättning skall läggas på underlag av skärv.

2/ Sten, som ligger hindrande i vägen för rörledning, skall upptagas.

3/ Inga rör få nedläggas, förrän de blivit godkända av vederbörande lantbruksingenjör eller av den, han i sitt ställe förordnar.

4/ Rörledning får ej täckas förrän den blivit godkänd av vederbörande lantbruksingenjör eller av den, han i sitt ställe förordnar.

5/ Rörledning skall efter sådant godkännande omedelbart höljas till 0,6 m. djup, räknat från ledningens överkant.

6/ Sådan höljning skall utföras genom påfyllning av ur rörgraven uppschaktade massor, och om dessa massor ej äro tillräckliga, genom nerschaktning från sidorna, varför det förutvarande öppna diket helt igenplaneras, så att jordbruksredskap och traktorer kunna köras obehindrat över rörledningen.

7/ Samtliga ur rörgraven uppschaktade massor skola återfyllas.

8/ Fyllningen skall packas väl, särskilt under och på båda sidor om rörsträngen samt stötas väl, så att framtida sättningar i möjligaste mån förhindras.

9/ Fyllningen får ej innehålla sten.

10/ Om entreprenören vill utföra återfyllningen med maskin, skall han först för hand hölja rörledningen till 30 cm höjd, räknat från ledningens överkant, och därefter återfylla återstående massor med maskin. Innan maskinarbetet påbörjas, skola alla stenar bortsorteras och läggas i upplag bakom rörgraven, varefter jordmassorna med iakttagande av den största försiktighet sko-

la återföras i rörgraven. Planeringsmaskinen får ej föras närmare rörgraven än 0,5 m. och givetvis ej köras över densamma.

11/ Enskilda rörrännor, som utmynna intill en brunn, skola av entreprenören kostnadsfritt kopplas i brunnen, därest jordägaren eller arrendatorn tillhandahåller för sådan koppling erforderliga rör.

12/ Kopplingen av sådana rörrännor, som utmynna på längre avstånd från brunnarna, skola, därest jordägaren eller arrendatorn därom gör framställning utföras av entreprenören, men bekostas av jordägaren eller arrendatorn.

13/ Brunnar med större inre diameter än 24" skola utföras av betongrör med ett mellanskikt av brända brunnstegel samt avkonas till 24" inre diameter.

14/ Samtliga brunnar skola försänkas 0,5 m. räknat från utloppsrörets underkant, samt förses med hållbart lock av armerad betong.

15/ I brunnsväggarna skola upptagas hål i tillräckligt antal, så att dagvatten obehindrat kan rinna in i brunnarna. För koppling av blivande täckdiken skola dessutom i brunnarna på lämpliga höjder inkopplas minst 3 st. 4" tegelrör eller det större antal rör, som betingas av rådande förhållanden.

16/ Samtliga brunnar skola uppdragas till 0,30 m. över markytan.

17/ Samtliga brunnar skola grundläggas på fast underlag, förses med botten av betong samt omskolas med sten och grovt grus.

18/ Bottnen skall vara igjuten i den understa brunnsringen, innan denna nedsättes, därest detta ej medför särskilda svårigheter vid brunnens byggande. I sådant fall skall bottnen igjutas sedan den nedersta brunnsringen färdigställts, eller ock skall bottnen sättas på underlag av 3" plank.

19/ Kopplingarna i brunnarna skola vara ordentligt utförda och de kopplade rören sammanfogade med brunnsväggen medelst cementbruk.

20/ Lantbruksingenjören äger meddela de särskilda föreskrifter, som erfordras, därest det under arbetets utförande visar sig nödvändigt att förstärka

grunden för vissa täckta dikessträckor med till dem hörande brunnar. Blivande entreprenör är skyldig att omedelbart underrätta vederbörande lantbruksingenjör för den händelse grundförstärkning erfordras.

21/ Fixpunktsbeskrivning.

Fixp. =+ 3.49 m.

Koppardubb i stenfoten till ålderdomshem i Simmermarken, invid och S om vägen Trelleborg-Ystad vid vägskäl, där väg tar av till Gislövsgården. Husets V gavel, mitt under takåsen, 0,27 m under stenfotens överkant (Kartverkets fix)

Fixp. =+ 3.89 m.

Järnrör i gjutet betongfundament i N kanten av enskild väg, c:a 3 m. Ö om sektion 1+96 och c:a 92 m Ö om vägkorset vid allmänna vägen.

Fixp. =+ 5.87 m.

Järnrör i gjutet betongfundament i N kanten av markväg å Gislövsgården c:a 26 m V sektion 8+16 och c:a 170 m Ö gården.

Fixp. =+ 8.96 m.

Järnrör i gjutet betongfundament i gräns Gislövsgården och Södergård i Simlinge, c:a 8 m N sektion 12+53, c:a 1 m S pilstubbe och c:a 40 m S transformatorhus.

Gislövsgården, Trelleborg den 18 oktober 1955

I tjänsten:

Erik Alström

/Erik Alström/

Lantbruksingenjör.

Bilaga D.

UTLÅTANDE, avgivet vid syneförrättning angående torrläggning av marker till Gislöv nr 6 m.fl. fastigheter i Gislövs och Simlinge socknar av Malmöhus län.

Mom. 1. Förordnande m.m.

Genom länsstyrelsens resolution den 2 juli 1953 förordnades undertecknad, förrättningsman, att handlägga syneförrättning enligt vattenlagen angående torrläggning av marker till Gislöv nr 6 m.fl. fastigheter i Gislövs och Simlinge socknar av Malmöhus län. Laga hinder har ej anmälts emot förrättningens handläggande eller det avsedda dikningsföretagets utförande, ej heller har sådant hinder av förrättningsmannen kunnat utrönas. Det planerade torrläggningsföretaget avser "dikning", varför förrättningsmannen handlagt syneförrättningen enligt de bestämmelser i vattenlagen, som gälla för sådant företag. Dikningsföretaget berör marker tillhörande Gislöv n:ris 6, 23, 29 och 32 i Gislövs socken samt Simlinge nr 6 i Simlinge socken.

Mom. 2. Dikningsföretagets läge, omfattning, planläggning m.m.

Dikningsföretaget, som tillhör nederbördsområde nr 89/90, ligger c:a 3 km SSO om Gislövs järnvägsstation på järnvägslinjen Trelleborg-Rydsgård. På hithörande översiktskarta har avdikningsområdet utmärkts med gul färg.

De marker, om vilkas torrläggning det är fråga, avvattnas nu genom öppna avlopp, vilkas sträckningar framgå av plankartan. Dessa ha emellertid ej utförts med erforderligt djup, varför förrättningsmannen på sökandenas begäras upprättat förslag till utförande av nya avlopp (dikessträckan A - B) till det djup och med de dimensioner i övrigt, som erfordras för ändamålsenlig torrläggning av de nu vattenskadade markerna. Enligt förrättningsmannens förslag, vilket närmare fram-

går av föreläggshandlingarna och ritningarna, skall för det gemensamma dikningsföretaget ovannämnda dikessträcka utföras.

Förrättningsmannen vill i detta sammanhang även framhålla, att det enligt hans åsikt ej förefinnes någon fara för det täckta avloppets framtida bestånd, därest det utföres av fullgoda betongrör, enär det vid analyser av vatten från närgränsande, likartade områden framgått, att vattnet i dessa trakter ej innehåller ämnen med skadlig inverkan på betong.

För samtliga dikessträcker ha profilritningar upprättats. Ritningarna angiva de olika dikessträckornas djup och övriga dimensioner såvensom läget för den omburning och de brunnar, som skola utföras. För sistnämnda konstarbeten ha särskilda typritningar upprättats. De olika täckta dikessträckornas lägen på marken markeras på hithörande plankarta av röda, enkla heldragna linjer. Läget för brunnar har utmärkts med röda ringar.

Vid bestämmandet av de olika dikessträckornas dimensioner har förrättningsmannen tagit hänsyn till såväl nederbördsområdets storlek och topografi samt avrinningen från detsamma som ock till rådande fallförhållanden. Nederbördsområdet har fastställts dels genom särskilda undersökningar på marken, dels med ledning av Kartverkets ekonomiska kartor över trakten. Storleken av de områden, som avvattnas till de olika dikessträckorna, framgår av profilritningarna. Den vattenmängd, som skall kunna avbördas, har beräknats med ledning av nederbördsområdets storlek och under antagande att avrinningen vid normala flöden beräknats uppgå till högst 1.0 liter per sekund och hektar.

Samtliga de marker, vilka enligt förrättningsmannens åsikt beredas båtnad i form av ökad alstringsförmåga, därest det nu planerade dikningsföretaget kommer till utförande, ha kartlagts och avfattats på hithörande plankarta. Hela området har dessutom nivåavvägts.

Mom. 3. Broar och trummor.

Enskilda vägar.

Det nya avloppet korsar på flera ställen enskilda ägovägar. Då de nya dikessträckorna skola utföras som täckta ledningar, erfordras emellertid inga nya trummor i korsningspunkterna. Det skall dock åligga dikningsföretaget att återställa vägarna i fullgott skick, så snart avlopp upptagits genom dem.

Mom. 4. Ersättningar.

För skada å växande gröda, som uppkommer vid utförandet av de nya dikessträckorna, skall ersättning utgivas. Kan överenskommelse därom ej träffas mellan vederbörande jordägare eller arrendator och företagets styrelse, skall ersättningsbeloppets storlek bestämmas av vederbörande lantbruksingenjör eller den, han i sitt ställe förordnar.

Beträffande sådan genom dikningsföretagets utförande möjligen uppkommen skada, som ej av förrättningsmannen förutsetts, hänvisas till bestämmelserna i 7 kap. 57 § vattenlagen.

Mom. 5. Kostnader.

Förrättningsmannen har beräknat kostnaderna för den dikessträcka, som skall utföras för det gemensamma dikningsföretaget, till 30.000:- kronor. Kostnadsförslaget har bilagts förrättningshandlingarna såsom Bilaga B.

Mom. 6. Båtnadsuppskattning och kostnadsfördelning.

Överenskommelse har ej träffats angående kostnadernas fördelning, varför förrättningsmannen uppskattat den båtnad, som genom företagets utförande beredas de i dikningssamfälligheten ingående markerna. Vid uppskattning av båtnaden har förrättningsmannen följt föreskrifterna i 10 kap. 60 § vattenlagen och alltså värderat markerna dels efter företagets genomförande, dels i nuvarande vatten-

skadat skick. Vid värderingen har hänsyn tagits såväl till jordens godhet samt till de blivande och nuvarande torrläggningsförhållandena som ock till i orten gängse priser å fullt torrlagd jord av motsvarande beskaffenhet. Skillnaden mellan blivande och nuvarande värden motsvarar de båtnadsvärden, som skola ligga till grund för kostnadernas fördelning. Resultatet av värderingen och båtnadsuppskattningen återfinnes i värderingslängden, Bilaga A, som även utgör hävdeförteckning för de i dikningssamfälligheten ingående markerna. Båtnad av annat slag än jordförbättring förekommer ej vid detta torrläggningsföretag.

Då någon nivåskillnad förefinnes mellan vissa områden för de i dikningssamfälligheten ingående markerna, föreligga sådana förhållanden, att kostnaderna möjligen skola jämkas enligt bestämmelserna i 7 kap. 24 § vattenlagen. För utredning härav har dikningssamfälligheten uppdelats i två avdelningar på sätt, som närmare framgår av värderingslängden, Bilaga A, varefter följande beräkningar utförts.

För att avdelning 1, vilken omfattar ägofigurerna 1 - 5 med ett sammanlagt båtnadsvärde av 1179:- kronor skall kunna torrläggas, måste delvis dikessträckan A - B upptagas. Kostnaderna för avdelningens egen torrläggning har beräknats till 4.600:- kronor.

För att avdelning 2, vilken omfattar ägofigurerna 6-39 med ett sammanlagt båtnadsvärde av 38.934:- kronor skall kunna torrläggas, måste delvis dikessträckan A - B upptagas. Kostnaderna för avdelningens egen torrläggning har beräknats till 28.800:- kronor.

De olika avdelningarnas båtnadsvärden samt kostnader för avlopp inom eget område framgår här nedan.

Avdelning	Båtnad	Dikessträcka	Kostnad	Rel. kostnad.
1	1179:-	delvis A-B	4600:-	3,901612
2	38934:-	delvis A - B	25400:-	0,652386

Fördelas kostnaderna för dikningssamfällighetens torrläggning enligt huvudregeln i 7 kap. 23 § vattenlagen eller i direkt förhållande till båtnadsvärdet, belöper relativa kostnaden till efterstående belopp.

Båtnad	Kostnad	Rel. kostnad
40.113:-	30.000:-	0,747887

Utföres varje avdelning för sig utan hjälp av annan avdelning, belöper relativa kostnaden för de olika avdelningarna till efterstående belopp.

Avdelning	Båtnad	Kostnad	Rel. kostnad
1	1179:-	4600:-	3,901612
2	38934:-	28800:-	0,739713

Av förestående utredning framgår, att kostnaderna skola jämkas enligt bestämmelserna i 7 kap. 24 § vattenlagen samt fördelas sålunda.

Avdelning 1 med ett sammanlagt båtnadsvärde av 1179:- kronor påföres kostnaden för sin egen torrläggning, minskat med 3400:- kronor, som påföres avdelning 2, eller 1200:- (4600 - 3400) kronor. Denna avdelnings relativa kostnad belöper alltså till 1,017812.

Avdelning 2 med ett sammanlagt båtnadsvärde av 38.934:- kronor påföres kostnaden för sin egen torrläggning eller 28.800:- kronor. Denna avdelnings relativa kostnad belöper alltså till 0,739713.

Särskild kostnadsfördelningslängd har upprättats och bifogats detta utlåtande (Bilaga Da). I kolumn 5 av längden angives varje delägares och fastighets andel i de beräknade kostnaderna för dikningsföretagets utförande och i kolumn 6 de procenttal, efter vilka samtliga verkliga kostnader för företagets utförande och framtida underhåll skola fördelas. Sådana omständigheter, som omförmälas i 7 kap. 25-26 och 28-29 §§ vattenlagen, föreligga ej vid detta torrläggningsföretag.

Kostnaderna för denna syneförrättning skola enligt bestämmelserna i 10 kap.

30 och 79 §§ vattenlagen omedelbart av sökandena förskjutas. Kommer företaget till utförande, skola förrättningskostnaderna fördelas mellan samtliga delägare på samma sätt som företagets övriga kostnader.

Mom. 7. Dikningsföretagets utförande.

Då det av verkställda utredningar och beräkningar framgått, att det planerade dikningsföretaget är ekonomiskt lönande, finner förrättningsmannen skäligt tillstyrka, att det kommer till utförande. Företaget skall alltså, därest sökandena vilja fullfölja detsamma, utföras i överensstämmelse med av förrättningsmannen upprättat föreläg och med beaktande jämväl av de närmare bestämmelser, som framgå av detta utlåtande. Arbetet får påbörjas så snart denna syneförrättning tagit åt sig laga kraft. Företaget skall vara färdigställt inom 10 år efter det syneförrättningen fastställts. Angående förlängd arbetstid hänvisas till bestämmelserna i 7 kap. 58 § vattenlagen.

Utöver vad som föreskrives i arbetsbeskrivningen (Bilaga C) är vid företagets utförande följande att iakttaga:

1/ Arbetet skall utlämnas på entreprenad på de villkor, som äro för delägarna mest gynnsamma och betryggande.

2/ Arbetet skall anmälas till Riksförsäkringsanstaltens ombud i orten eller till annan lämplig försäkringsanstalt, innan detsamma påbörjas. Sådan anmälan erfordras ej för den händelse blivande entreprenör är att anse som sådan arbetsgivare, som själv äger att ombesörja försäkring för av honom anställda arbetare.

3/ De olika dikessträckorna skola följa på marken utstakade och på plankartan närmare angivna sträckningar.

4/ Under arbetets utförande får vattnet uppdämmas, dock icke så att växande gröda eller annan egendom skadas.

5/ Samtliga betongrör skola vara av fullgod beskaffenhet, fria från gjutfel

och frostskador samt fylla de fordringar på täthet och hållfasthet, som närmare angivas i Lantbruksstyrelsens fastställda normalbestämmelser för lantbruksrör av betong. Rören få levereras antingen som muffrör, falsrör eller lantbruksrör.

6/ På profilritningarna angivna höjdlägen för bottenlinjerna, vilka uträknats i förhållande till jämförelseplan och fixpunkter, skola gälla framför på förslagsritningarna angivna djupsiffror.

7/ Fixpunkter ha utsatts till ledning vid arbetets utförande och dikningsföretagets framtida underhåll. Deras lägen i plan och profil framgå närmare av förslagsritningarna och arbetsbeskrivningen (Bilaga C).

8/ Fixpunkterna äro lagligen skyddade och få alltså ej övertäckas, borttagas eller på annat sätt förstöras. Vill jordägare borttaga fixpunkt, skall han därom göra anmälan till vederbörande lantbruksingenjör, som då låter avväga annan lämplig fixpunkt. Kostnaden för lantbruksingenjörens i sådant hänseende företagna förrättning gäldas av dikningsföretaget.

Kommer företaget att understödjas av statsmedel, skola de särskilda bestämmelser, som eventuellt kunna bliva föreskrivna som villkor för statsunderstödets beviljande, vara för samtliga delägare bindande.

Mom. 8. Dikningsföretagets avsyning.

Sedan företaget blivit utfört, skall detsamma jämlikt bestämmelserna i 13 kap. 1 § vattenlagen avsynas av vederbörande lantbruksingenjör eller av den, han i sitt ställe förordnar. Företaget skall anses fullbordat, då avsyningsförrättaren överlämnat bevis om godkännande eller, för den händelse att företaget blivit understött med statsmedel, när vederbörande myndighet godkänt detsamma.

Mom. 9. Dikningsföretagets framtida underhåll.

Kostnaderna för företagets framtida underhåll skola fördelas på samma sätt som kostnaderna för företagets första utförande eller efter de fördelningstal, som finnas närmare angivna i kolumn 6 av kostnadsfördelningslängden (Bilaga Da). Varje delägare är berättigad påfordra, att de diken, av vilka han är berorende, alltid hållas i fullgott skick. Gör någon sig skyldig till skadegörelse på de olika dikessträckorna med till dem hörande anläggningar, och botar han ej efter tillsägelse omedelbart skadan, äger företagets sysslomän eller också den, som lider men av skadegörelsen, att vid vederbörande häradsrätt föra talan mot den försumlige. Enskilda dräneringsledningar få tillkopplas de täckta avlopp endast i de brunnar, som utförts. Spillvatten får tilledas först sedan det blivit i erforderlig grad renat.

Mom. 10. Organisation m.m.

För handhavande av dikningsföretagets angelägenheter skola delägarna utse en sysslomän.

Sysslomannen åligger:

att ombesörja företagets utförande samt kontrollera entreprenörens arbete - i den mån så finnes erforderligt - med biträde av sakkunnig person;

att tillse att samtliga dikessträckor alltid hållas i fullgott skick samt ombesörja rensnings- och underhållsarbeten;

att kontrollera att återfyllningen av massorna för täckta avlopp sker enligt arbetsbeskrivningen;

att i mån av behov verkställa utdebiteringar på sätt närmare stadgas i 3 kap. 20 § vattenlagen;

att över inkomster och utgifter föra fullständiga och med verifikationer försedda räkenskaper, vilka skola avslutas per kalenderår och därefter fram-

läggas för delägarnas hörande och godkännande vid allmänt sammanträde;

att för sistnämnda ändamål och då så eljest finnes nödigt kalla delägarna till sammanträde i den ordning, som föreskrives i 7 kap. 64 § vattenlagen;

att vid alla sammanträden föra protokoll, vilket skall vara för delägarna tillgängligt senast inom 14 dagar efter sammanträdet;

att i övrigt vidtaga alla de åtgärder, som kunna finnas nödiga för företagets ändamålsenliga utförande och underhåll samt därvid beakta och följa de bestämmelser, som angivas i 7 kap. 61-65 §§ vattenlagen.

Till dikningsföretaget hörande handlingar och ritningar skola förvaras av sysslomannen och hos honom hållas tillgängliga för envar, som vill granska dem eller taga avskrifter och kopior.

Företaget skall benämnas Gislövs dikningsföretag år 1955. Mål, som beröra företaget, och som ej äro att hänföra till vattenmål, skola handläggas inför Oxie och Skytts häradsrätt.

Domstolsavgift skall enligt bestämmelserna i 11 kap. 95 § vattenlagen utgå med 60:17 kronor. Avgiften skall av sökandena förskottsvis inbetalas till Länsstyrelsen så snart denna syneförrättning vunnit laga kraft. Sedan företaget kommit till stånd, skall avgiften fördelas med 1 krona och 50 öre för tusen av förbättringsvärdet å vars och ens mark.

Mom. 11. Besvärshänvisning.

Den, som är missnöjd med åtgärd eller beslut under denna syneförrättning eller som vill föra talan mot förrättningsmannens utlåtande, äger att inom sextio dagar härefter till Söderbygdens vattendomstol, Stockholm, ingiva sina besvär i tre exemplar. I besvären skola fullständigt upptagas klagandens alla påståenden och skälen därtill och vid besvären kunna därjämte fogas de ytterligare handlingar, som klaganden vill åberopa till stöd för ändringssökandet.

Mom. 12. Verkställighet.

Då denna syneförrättning ej skall underställas vattendomstols prövning, kommer detta utlåtande att gå i verkställighet i den ordning, som för laga kraft ägande dom är stadgad, för så vitt icke besvär anföres mot förrättningen inom den i mom. 11 här ovan angivna tiden.

Gislövsgården, Trelleborg den 18 oktober 1955

I tjänsten:

/Erik Alström/

Lantbruksingenjör.

Bilaga Da.

KOSTNADSFÖRDELNINGSLÄNGD

Fastighet Ägare m. m.	Sök. o. likst. = S	Båtnad	Fastighets andel i			Samfällighets andel i gemensamma kostnader
			för särskild avdelning beräknad kostnad	för samfälligheten beräknad kostnad	samfällighetens verkliga kostnad	
		kronor	kronor	kronor	procent	procent
1	2	3	4	5	6	7
GISLÖVS SOCKEN						
Gislöv 23⁴, avs.						
Nils Olsson						
avd. 1, ägofig. 1-3a		747:-	760:31	760:31	2,534	
Gislöv 29⁴, avs.						
Nils Olsson						
avd. 1, ägofig. 3 b - 5		432:-	439:69	439:69	1,466	4 %
Gislöv 6¹, 1/4 mtl. gemensam ägovidd.						
Gislöv 32¹, 3/4 mtl.						
Kungl. Maj:t och Kronan	S					
arr.: Otto Perssons sterbhus						
avd. 2, ägofig. 6-32		36805:-	27225:14	27225:14	90,751	
SIMLINGE SOCKEN						
Simlinge av 6¹, 1/4 mtl.						
Karl-Axel Beijbom						
avd. 2, ägofig. 33-34		200:-	147:95	147:95	0,493	
Simlinge av 6¹, 1/8 mtl.						
Per Lennart Olsson						
avd. 2, ägofig. 35-39		1929:-	1426:91	1426:91	4,756	
Summa		40113:-	30000:-	30000:-	100,000	

Gislövsgården, Trelleborg den 18 oktober 1955

I tjänsten:

Erik Alström

/Erik Alström/

Lantbruksstyrelsen 3045 n. 1950 maj 8000.

STATENS REPRODUKTIONSANSTALT 208650

Fastighet Ägare m. m.	Sök. o. likst. = S	Båtnad	Fastighets andel i			Samfällighets andel i gemensamma kostnader
			för särskild avdelning beräknad kostnad	för samfälligheten beräknad kostnad	samfällighetens verkliga kostnad	
		kronor	kronor	kronor	procent	procent
1	2	3	4	5	6	7