Blad 1.

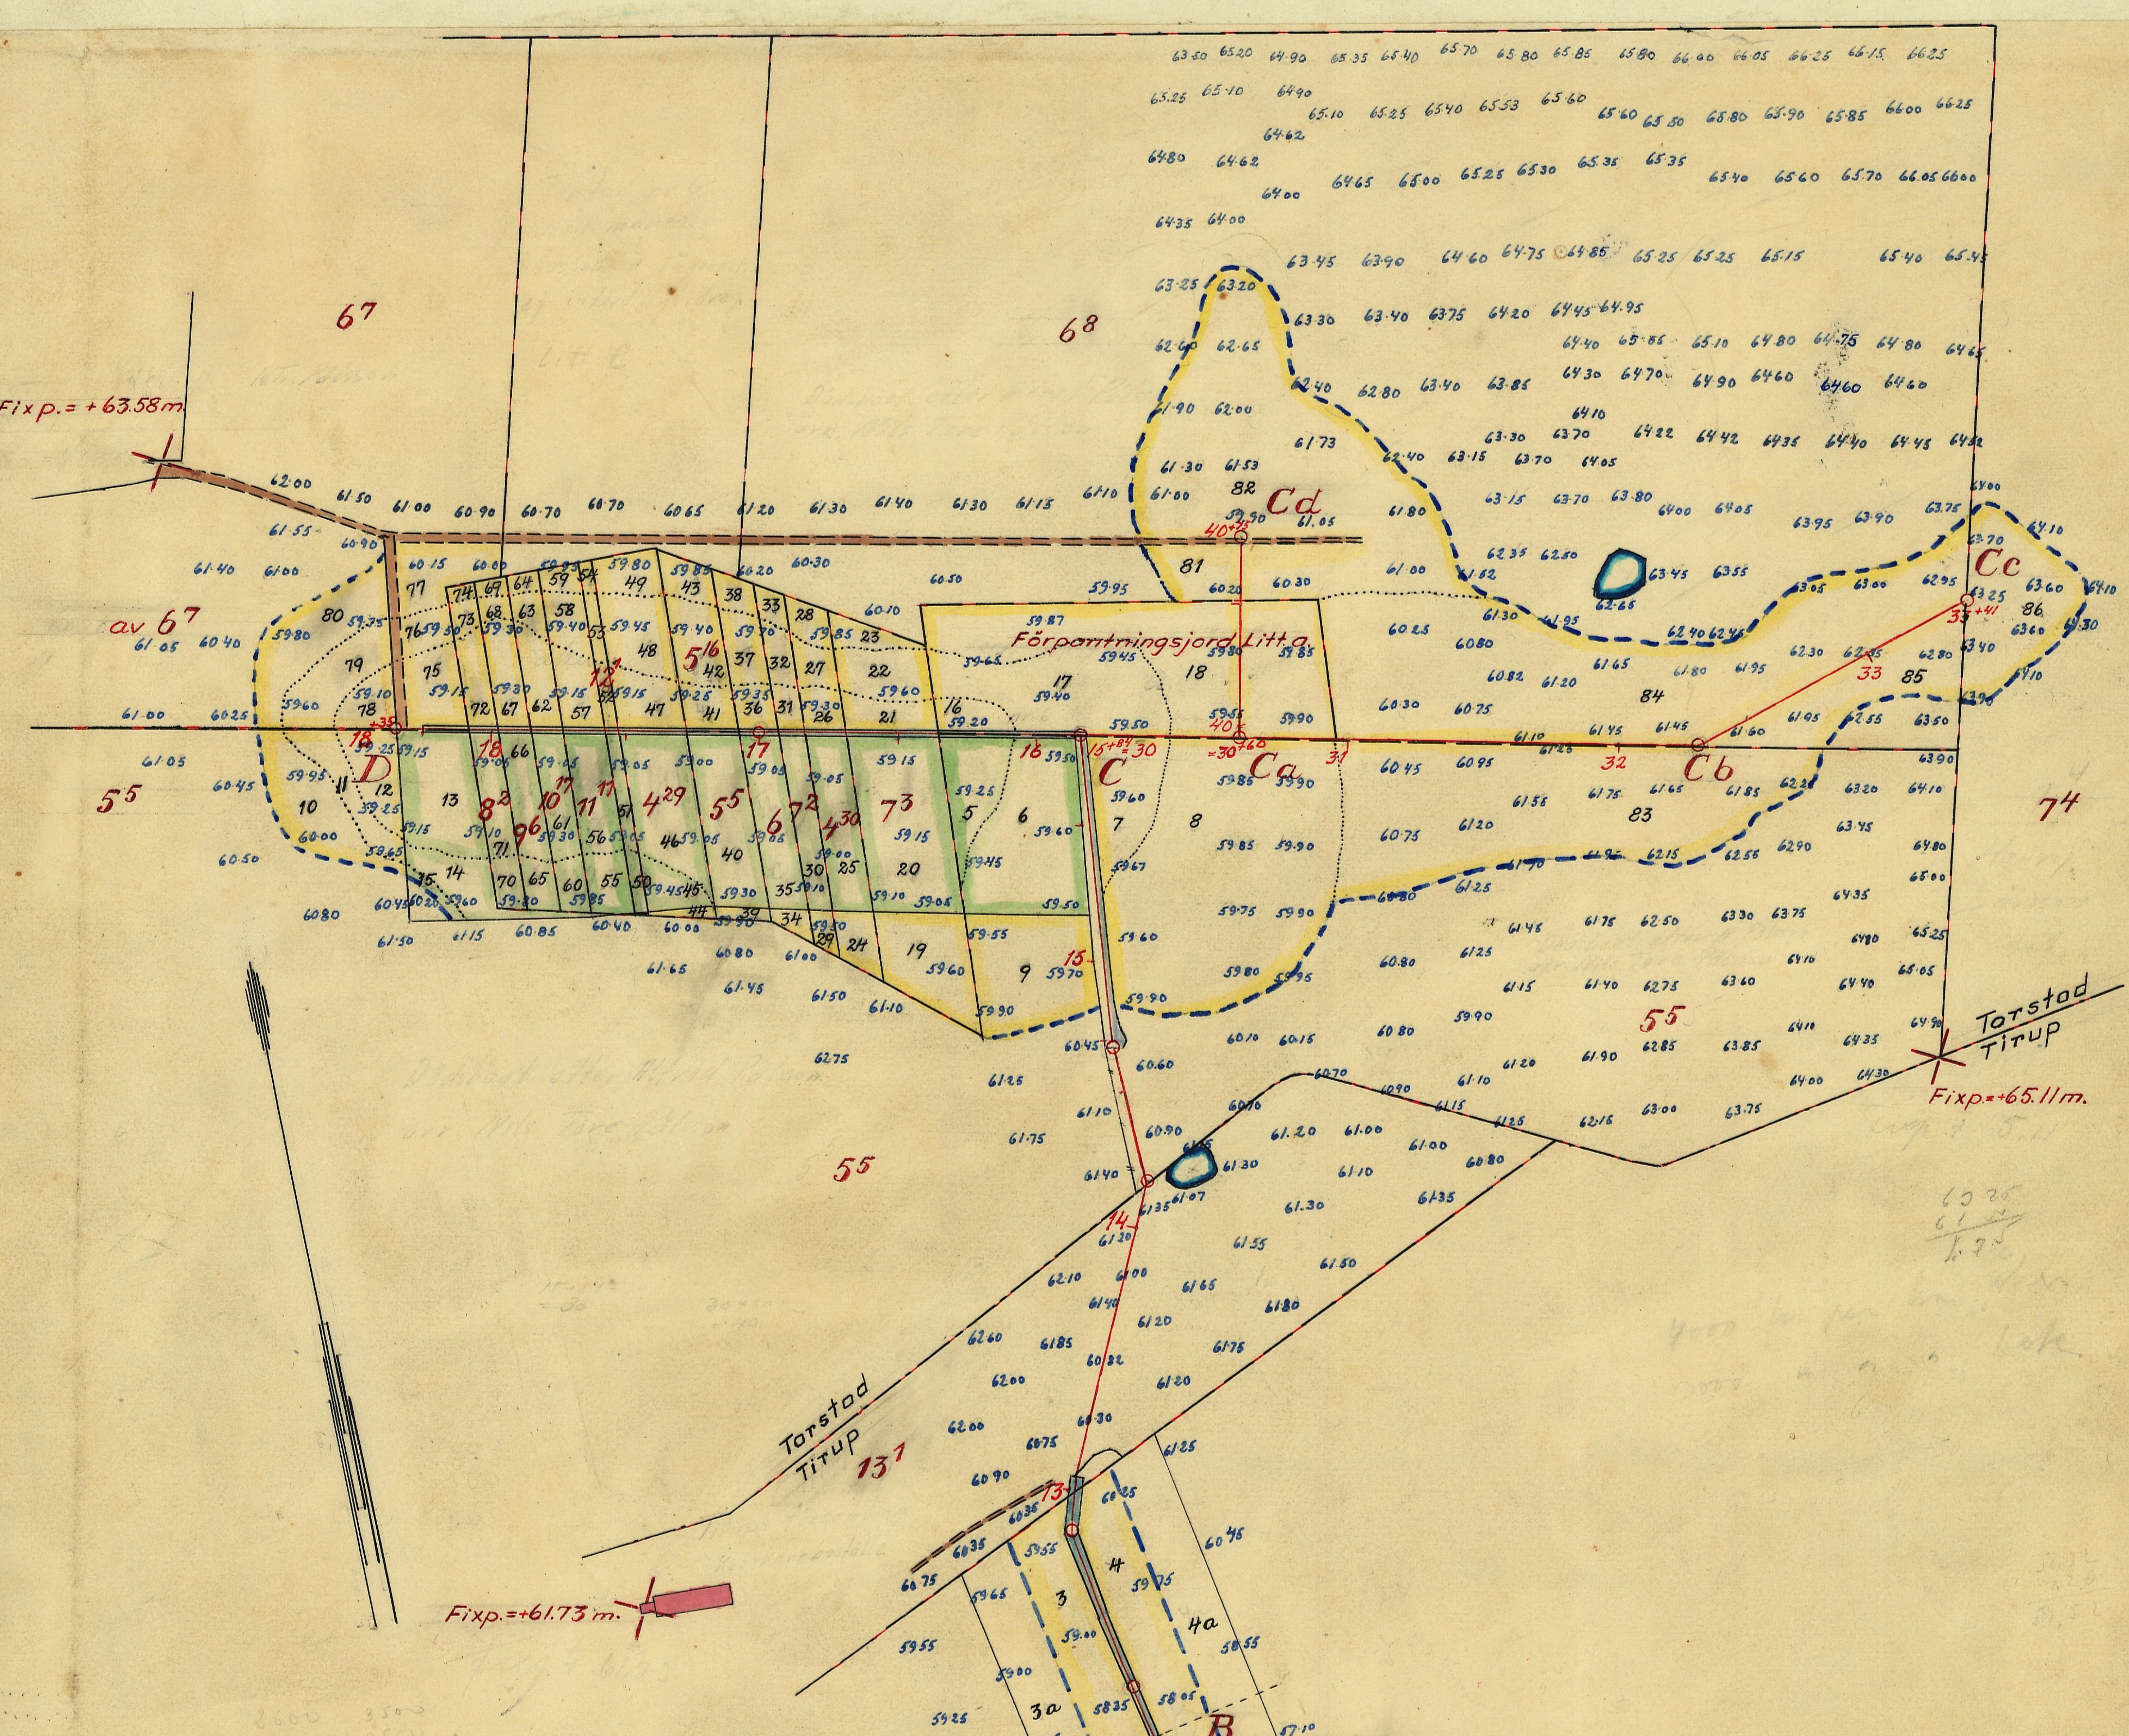

FÖRSLAG TILL

Tarstads dikningsföretag år 1956

I Tirups SOCKEN(~~-NAR~~) AV Malmöhus LÄN

UPPRÄTTAT ÅR(~~-EN~~) 1955-56 {I / ~~UTAN~~} SAMBAND MED SYNEFÖRRÄTTNING ENL. VATTENLAGEN AV

~~ORIGINAL~~

~~KOPIA~~

Erik Alström
(NAMN)

Lantbruksingenjör
(TITEL)

ANTAL RITN. ST. 3

KUNGL LANTBRUKSSTYRELSENS ARKIV Nr ~~1362~~ M-3★2027

Blad 2.

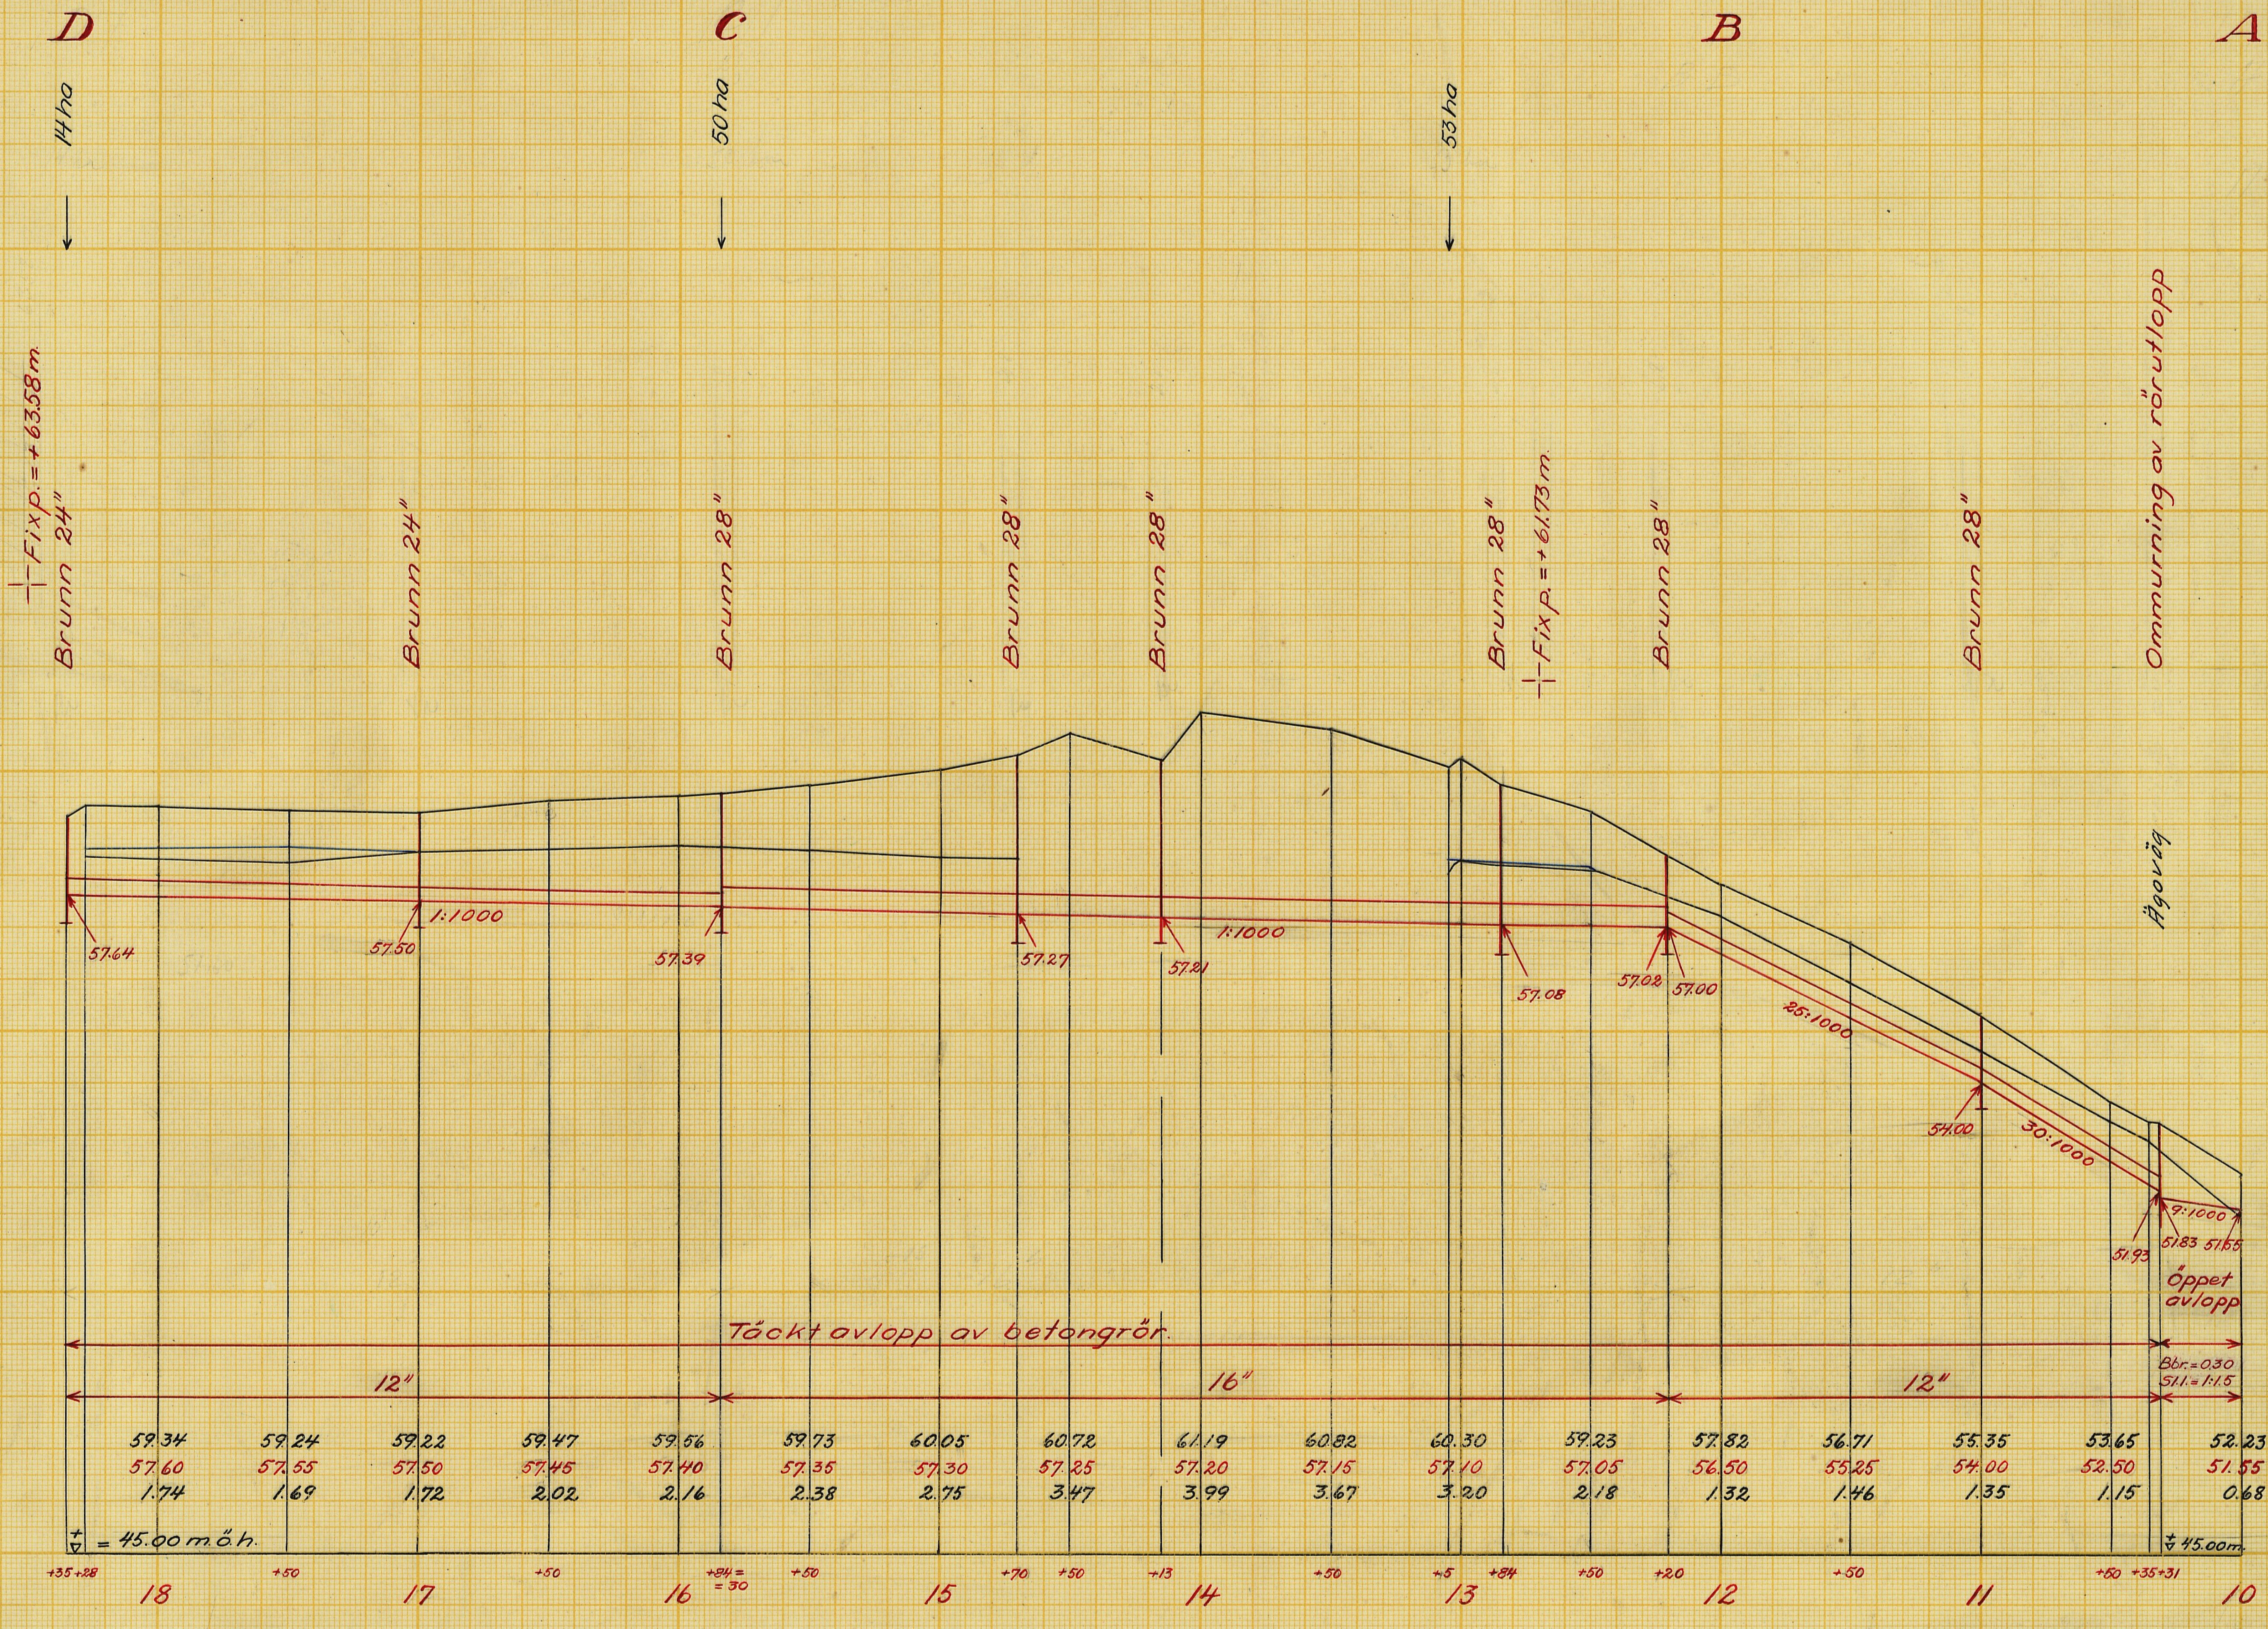

59.34	59.24	59.22	59.47	59.56	59.73	60.05	60.72	61.19	60.82	60.30	59.23	57.82	56.71	55.35	53.65	52.23
57.60	57.55	57.50	57.45	57.40	57.35	57.30	57.25	57.20	57.15	57.10	57.05	56.50	55.25	54.00	52.50	51.55
1.74	1.69	1.72	2.02	2.16	2.38	2.75	3.47	3.99	3.67	3.20	2.18	1.32	1.46	1.35	1.15	0.68

Längdskala 1:2000.

Höjdskala 1:100.

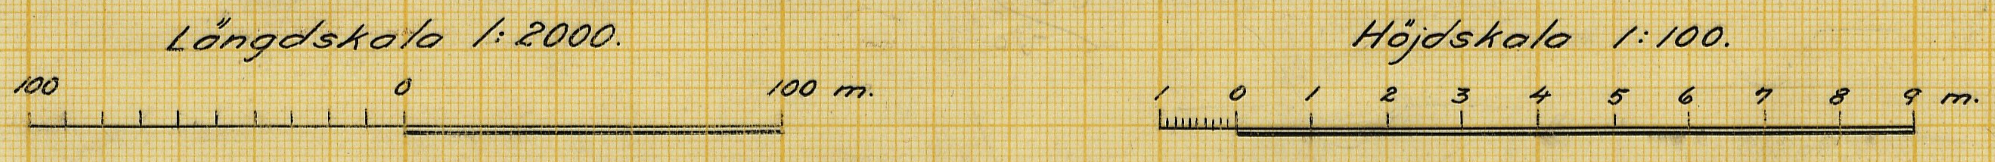

Förslag till

Tarstads dikningsföretag år 1956

i Tirups socken ~~kommun~~, Malmöhus län

upprättat åren 1955-56 i ~~utan~~ samband med syneförrättning enl. vattenlagen av

Erik Åhström
Namn

Original
~~Kopia~~

Lantbruksingenjör.
Titel

Antal ritn.st. 3.

LANTBRUKSSTYRELSENS
LANTBRUKSNÄMNDENS
ARKIV
Nr ~~1362~~ M-3*2027

Lantbruksstyrelsen 3037 a. 53 okt. 4000

Statens Reproduktionsanstalt 1953
242153

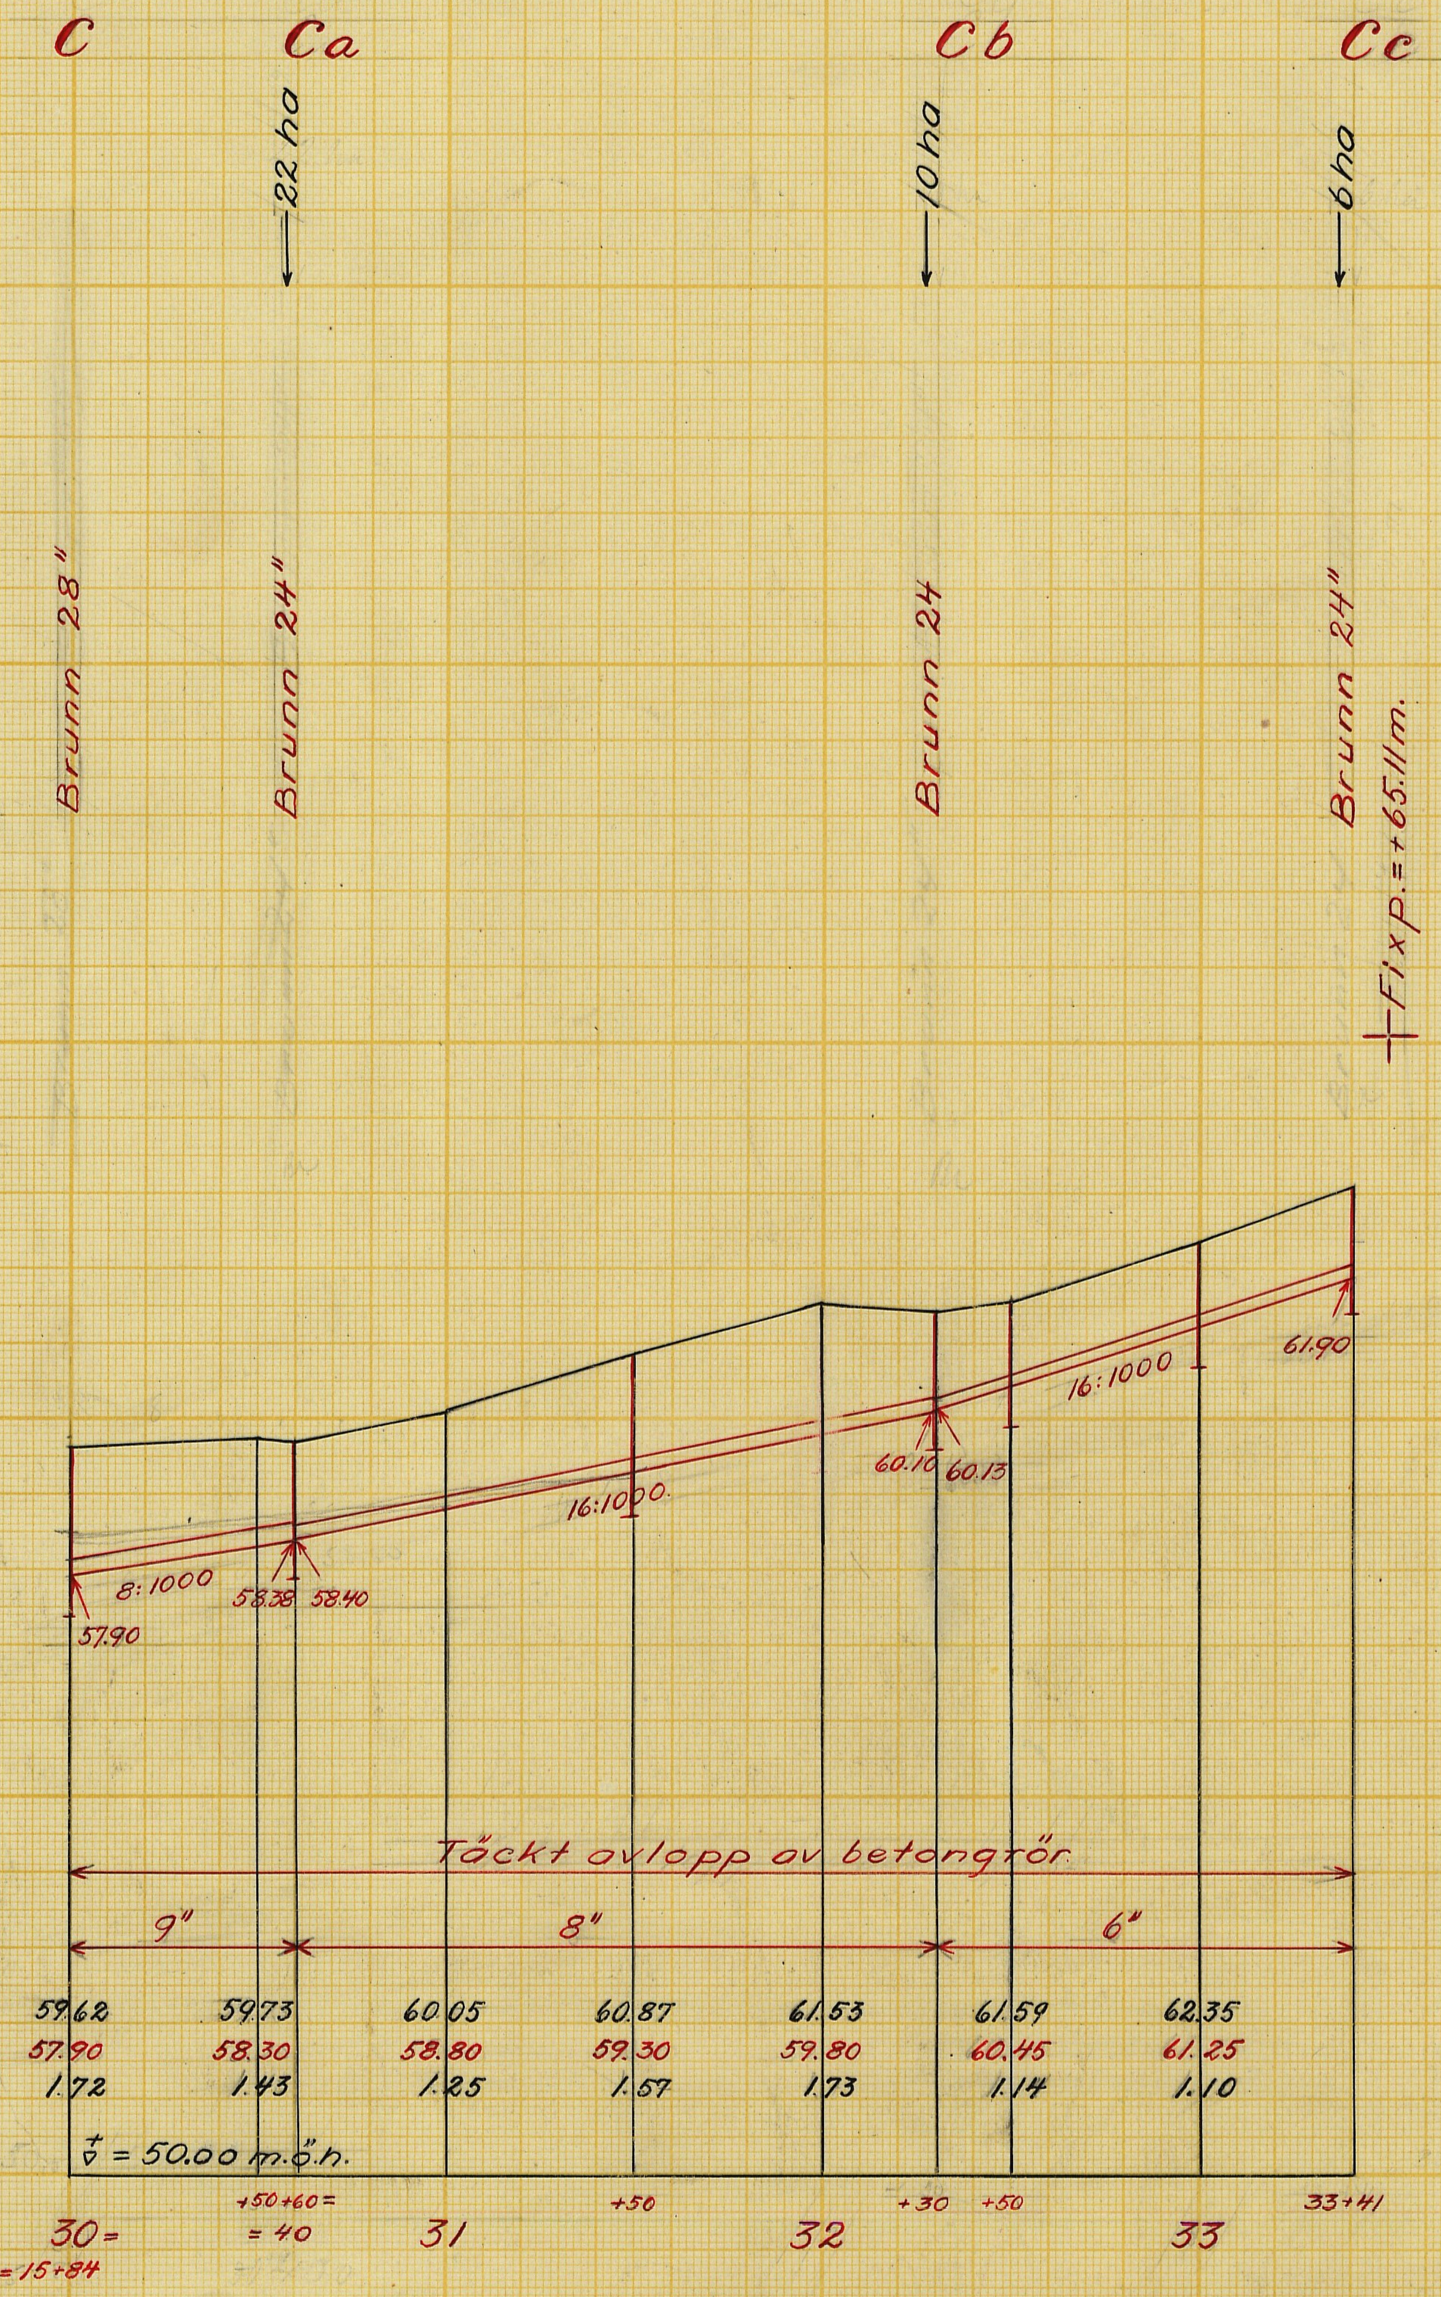

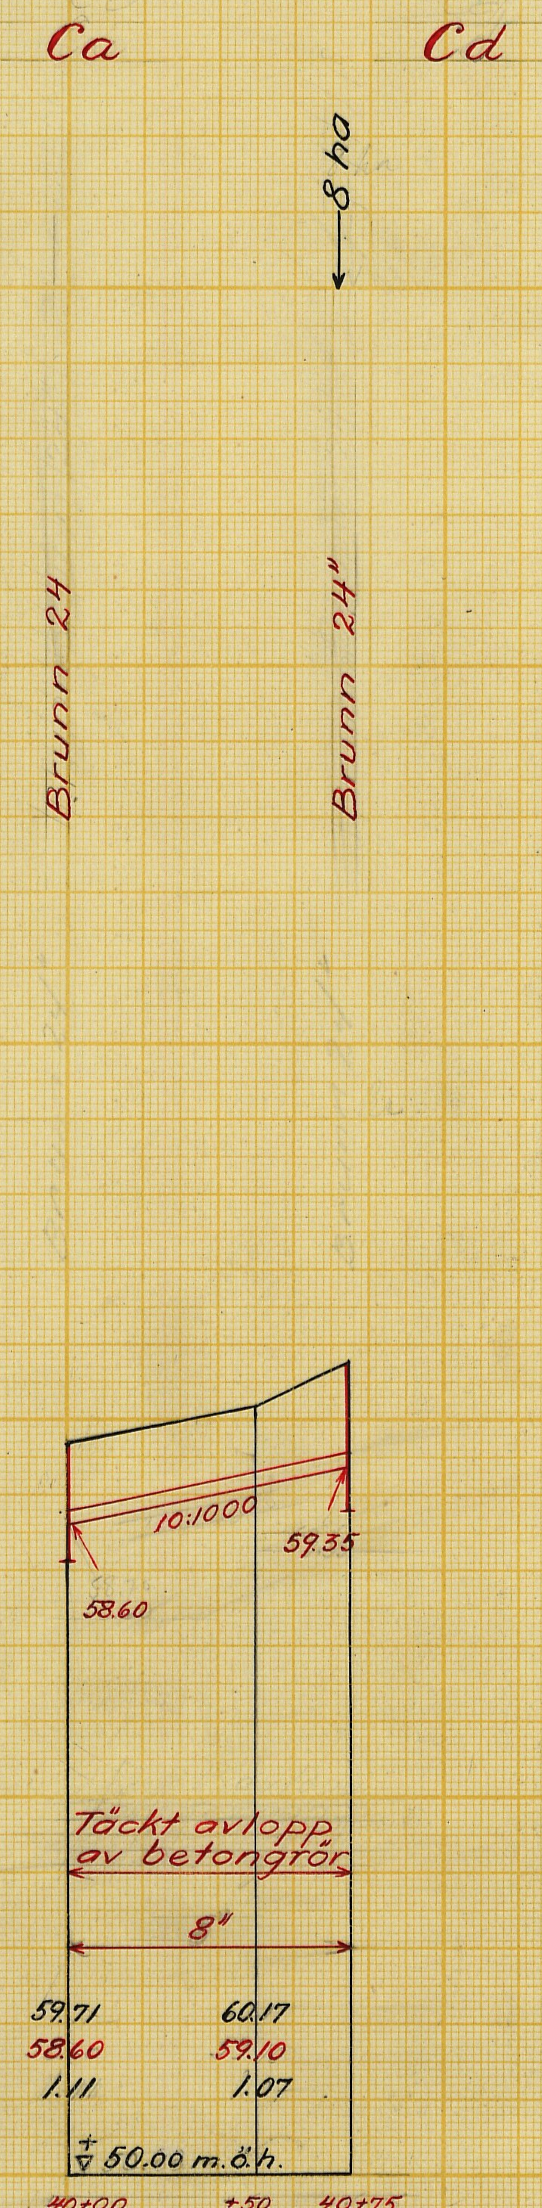

Längdsskala 1:2000.

100 0 100 m.

Höjdskala 1:100

1 0 1 2 3 4 5 6 7 8 9 m.

Förslag till ommurning av rörutlopp vid 10+31

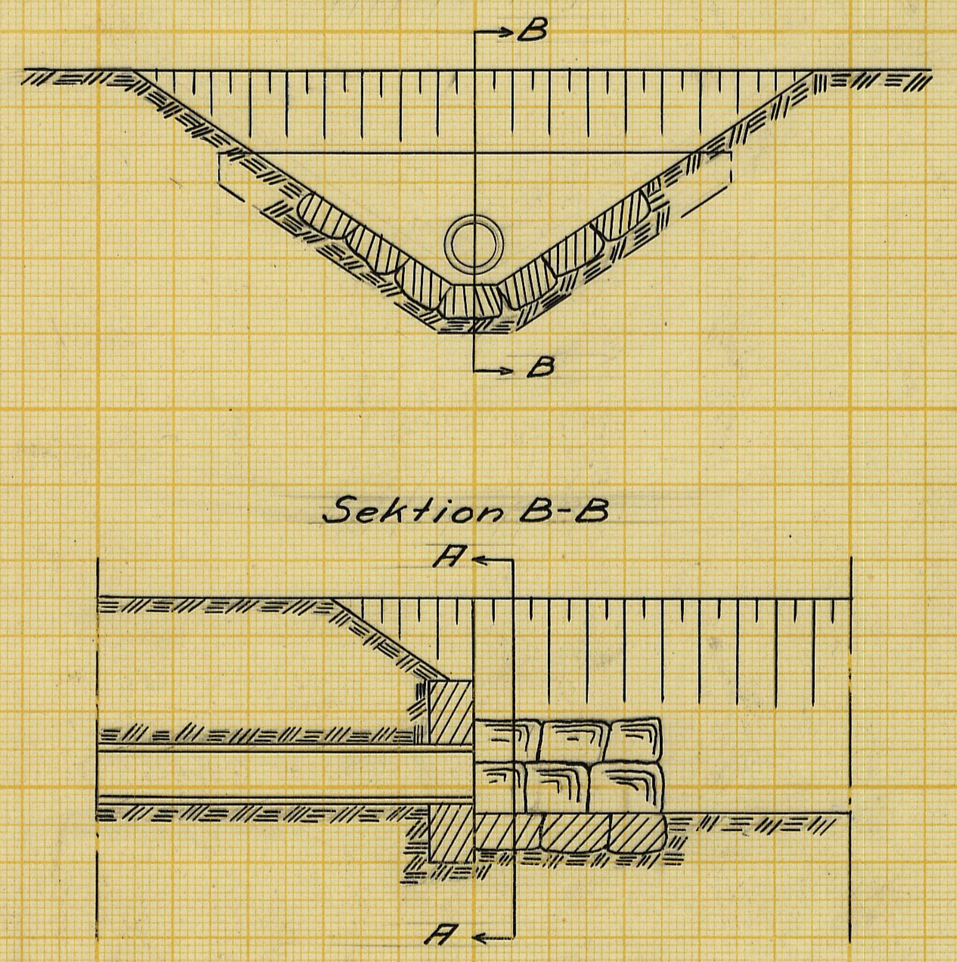

Förslag till 28" brunn.

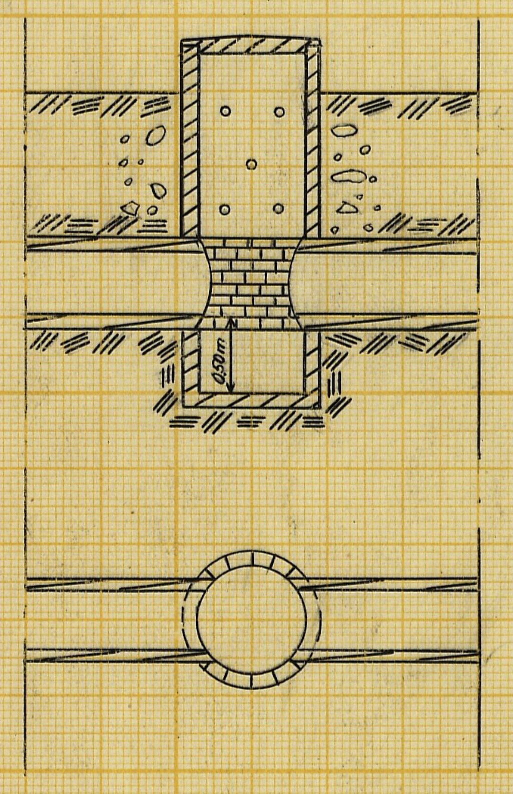

Förslag till 24" brunn.

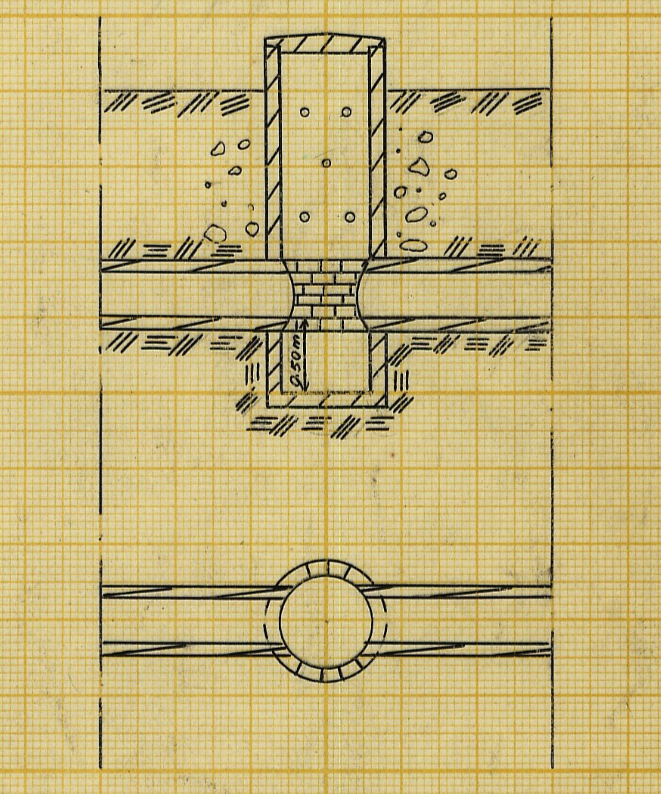

Skala 1:50.

1 0 1 2 3 4

Förslag till

Tarstads dikningsföretag år 1956

i Tirups socken ~~kommun~~, Malmöhus län

upprättat åren 1955-56 i ~~utan~~ samband med syneförrättning enl. vattenlagen av

Erik Ahlström
Namn

Original
~~Kopia~~

Lantbruksingenjör.
Titel

Antal ritn. st. 3.

LANTBRUKSSTYRELSENS
LANTBRUKSNÄMNDENS
ARKIV
~~Nr. 1362~~ M-3★2027

Lantbruksstyrelsen 3037 a. 53 okt. 4000

Statens Reproduktionsanstalt 1953
242153

M - 3 ★ 2027

Handlingar
till

TARSTADS DIKNINGSFÖRETAG ÅR 1956

i Tirups socken av Malmöhus län.
Upprättade vid laga syneförrättning
åren 1955 - 1956 av
Erik Alström
Lantbruksingenjör.

~~Fnr. 1362~~