



Förslag till ammurning av rörutlopp vid 2+20.


Skala 1:50.

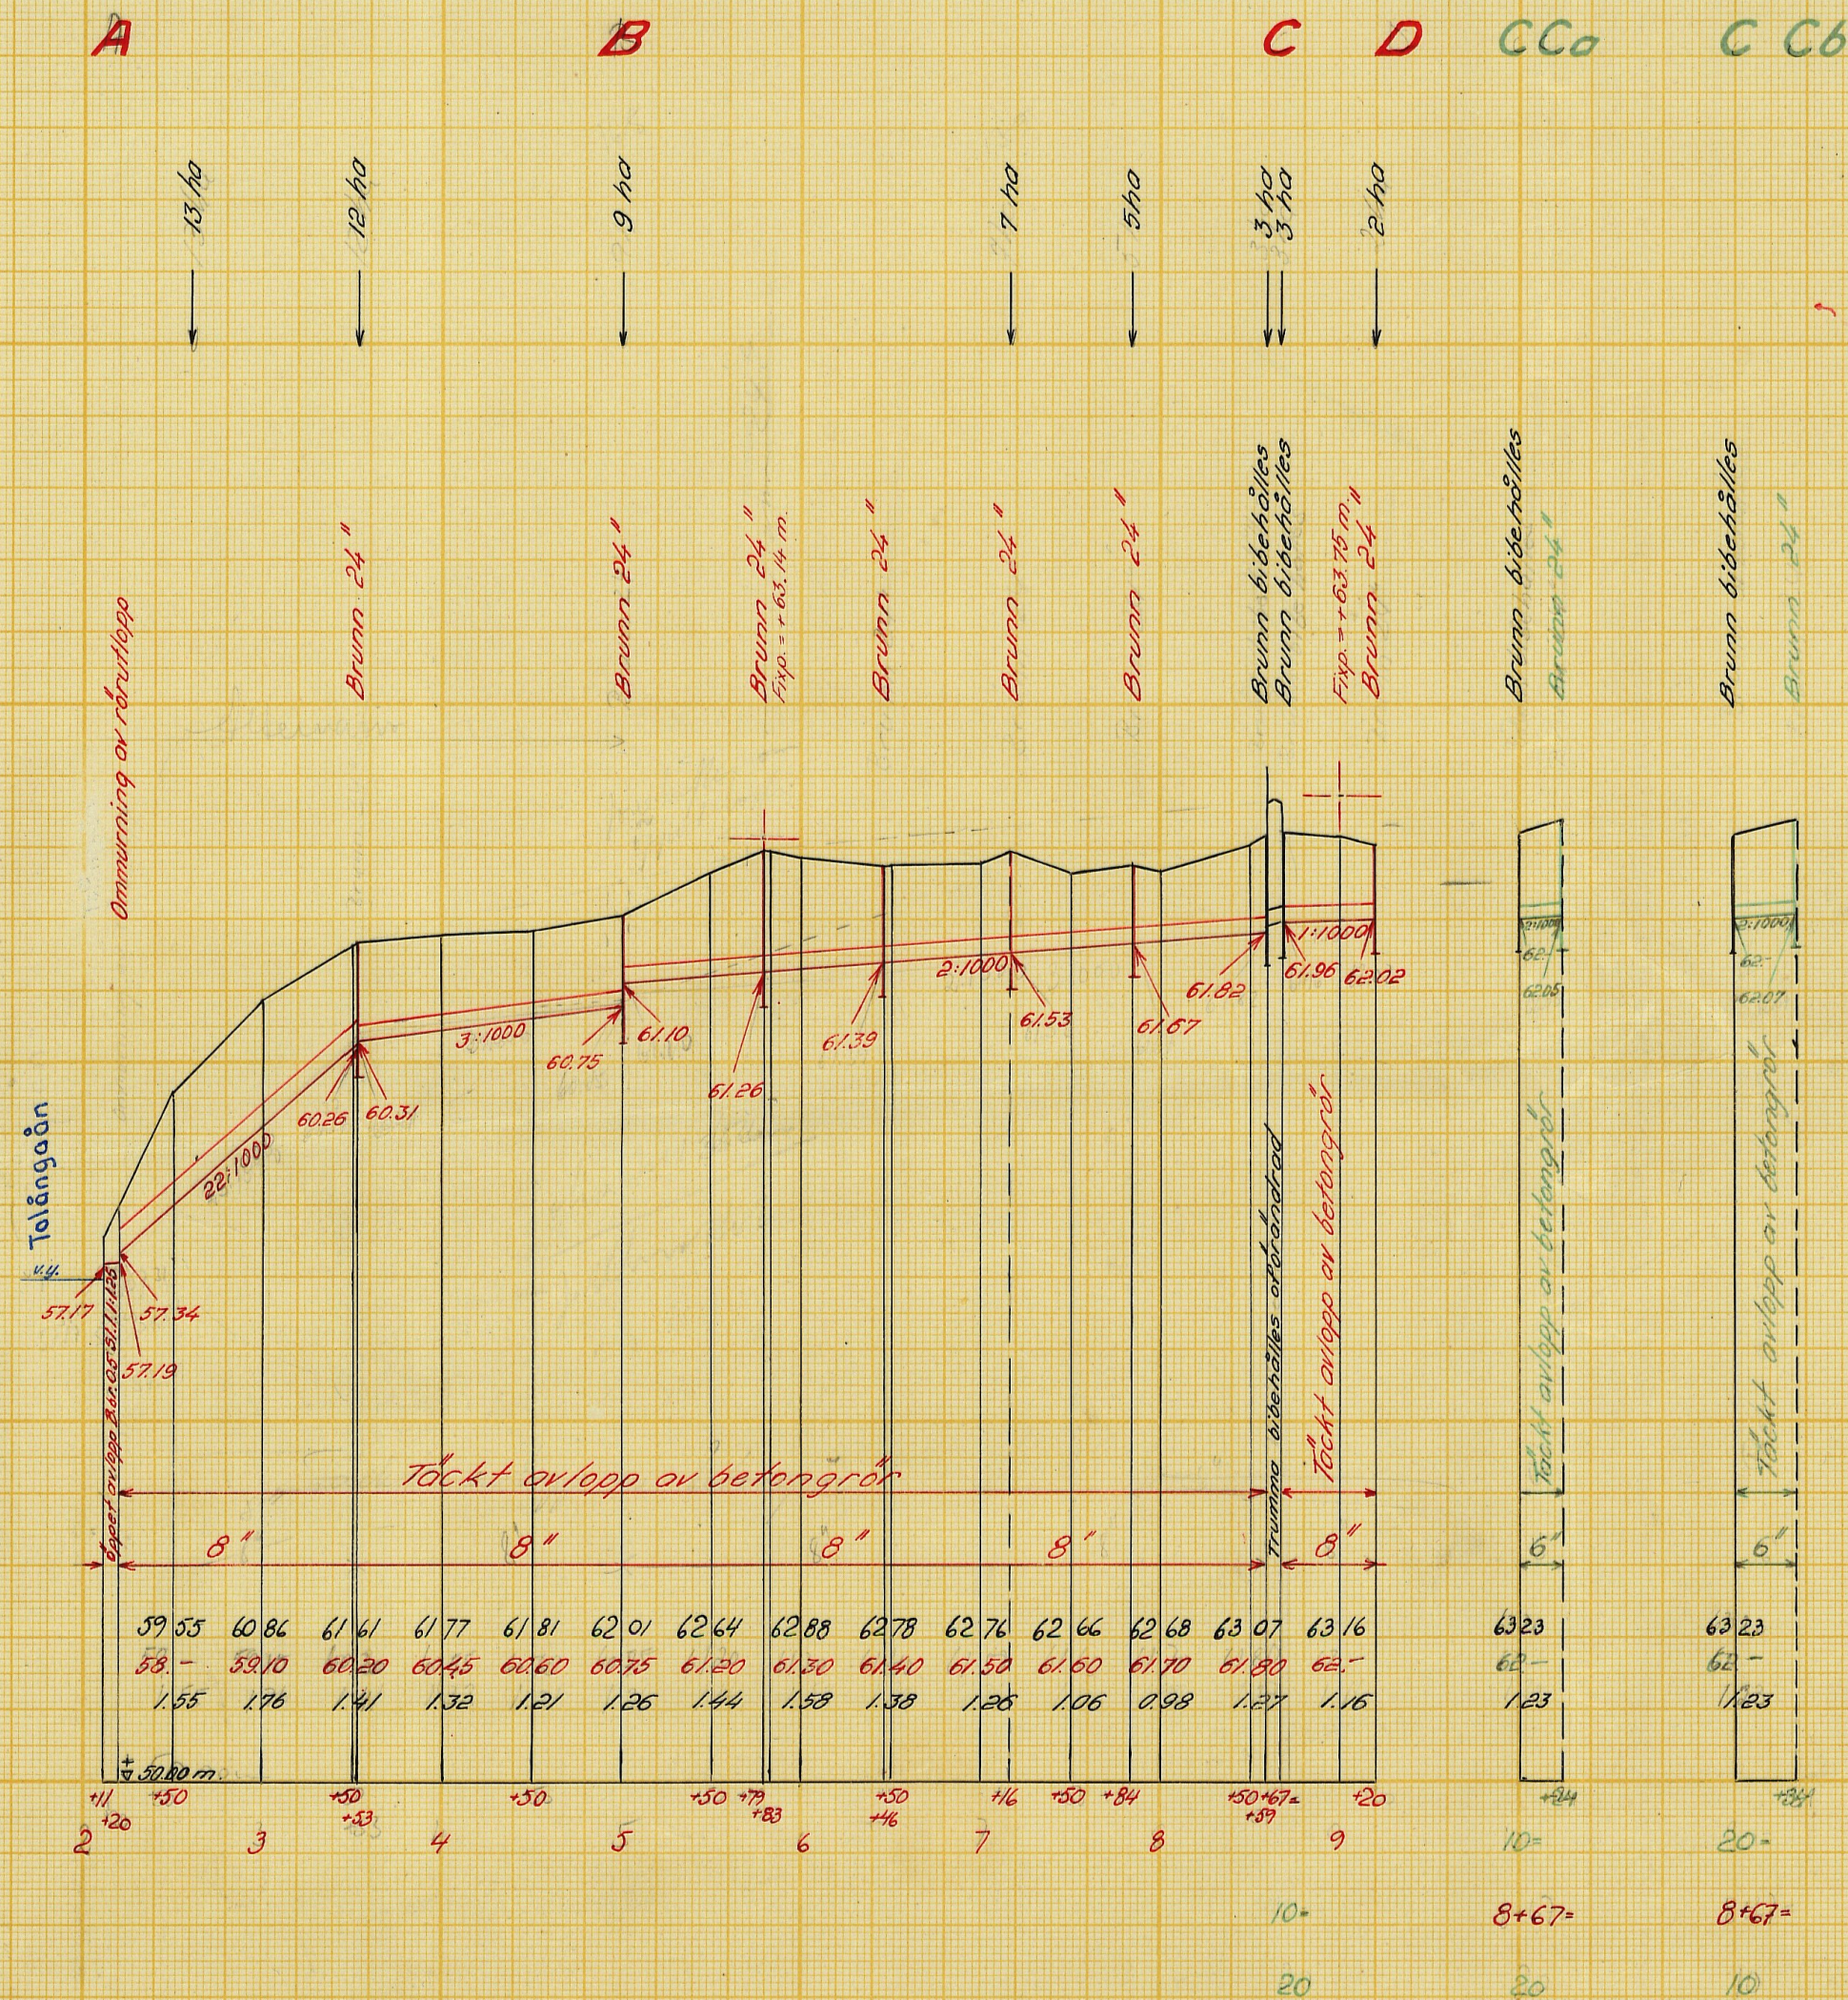

Sektion A-A.


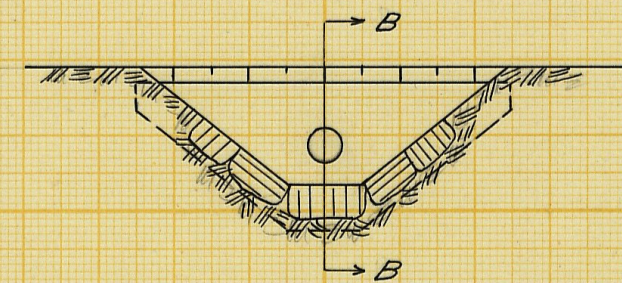


Sektion B-B.


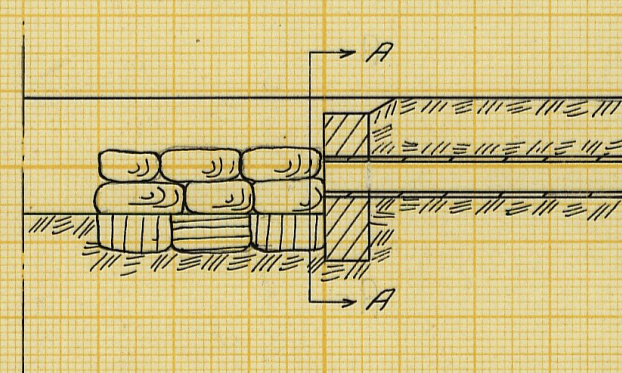


Förslag till 24" brunn.

Skala 1:50.

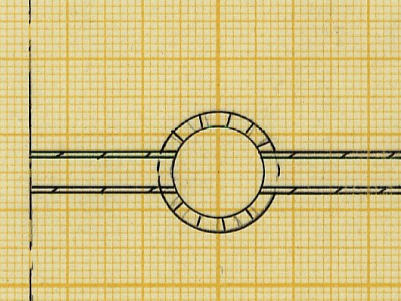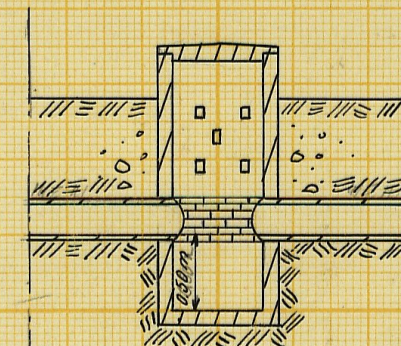

Skala 1:50.

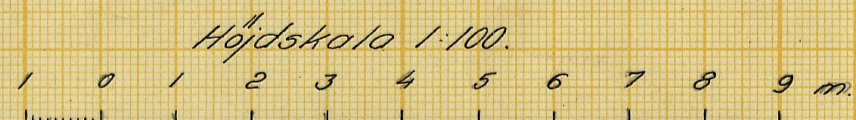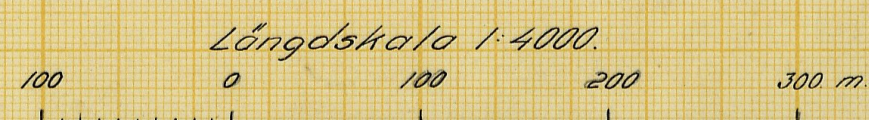

Förslag till

Eggelstads västra dt år 1956

i Talunga socken, Malmöhus län

upprättat år 1956 i samband med syneförrättning enl. vattenlagen av

Original
Kopia

Lantbruksingenjör

Antal
ritn. st.

LANTBRUKSSTYRELSENS
LANTBRUKSNÄMNDENS
ARKIV

Nr 1319

M-2*2028

M - 2★2028

LANTBRUKSSTYRELSEN

27 JUNI 1956

DIARIÉ Nr

SAK Nr

Handlingar

till

EGGELSTADS VÄSTRA DIKNINGSFÖRETAG ÅR 1956

i Tolånga socken av Malmöhus län.

Upprättade vid laga syneförrättning

år 1956 av

Erik Alström

Lantbruksingenjör.

~~Fnr. 1319~~

Handlingar

till

EGGELSTADS VÄSTRA DIKNINGSFÖRETAG ÅR 1956

i Tolånga socken av Malmöhus län.

Upprättade vid laga syneförrättning

år 1956 av

Erik Alström

Lantbruksingenjör.


Innehållsförteckning:

Protokoll	sid. 1 - 6
Bilagor 1 - 10	" 7 - 18
Värderingslängd	" 19 - 22
Kostnadsförslag	" 23 - 25
Arbetsbeskrivning	" 26 - 29
Utlåtande	" 30 - 39
Kostnadsfördelningslängd	" 40

Till akten hör 2 ritningar.

ÖVERSIKTSKARTA

Skala 1:50 000

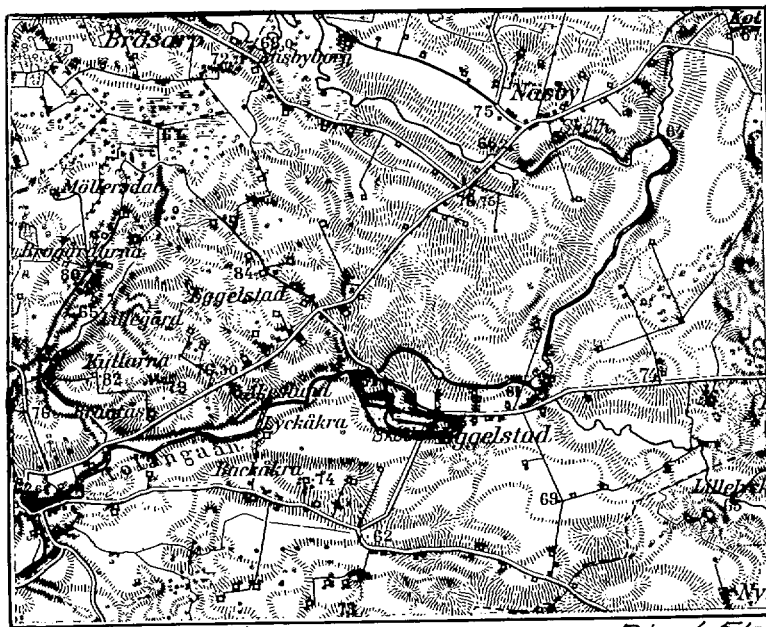

-B/ed-57-

PROTOKOLL fört vid sammanträde
för syneförrättning enligt vattenla-
gen angående torrläggning av marker
till Eggelstad 2¹⁸ m.fl. fastigheter
i Tolånga socken av Malmöhus län.

År 1956 den 10 januari inställde sig undertecknad, förrättningsman, jämte skiftesgodemännen Nils Andersson och Anton Gröndahl i Eggelstads skola, för att jämlikt av länsstyrelsen utfärdat förordnande (bilaga 1) handlägga syneförrättning enligt vattenlagen för torrläggning av marker till Eggelstad 2¹⁸ m.fl. fastigheter i Tolånga socken. Kungörelse angående förrättningsens företagande denna dag hade av förrättningsmannen den 19 december 1955 översänts till pastorsämbetet i Tolånga församling och hade denna kungörelse enligt å densamma tecknat bevis (bilaga 2) anslagits för vederbörande församling den 25 december 1955. Kungörelsen hade därjämte den 20 december 1955 varit införd i Skånska Dagbladet. Till kände sakägare hade förrättningsmannen den 19 december 1955 översänt underrättelser om förrättningen. Över avsända kungörelser, kallelser och underrättelser hade en särskild förteckning upprättats (bilaga 3).

Förutom synemännen hade följande tillstådeskommit:

Sökanden till förrättningen:

Nils Andersson, äg. Eggelstad 2¹⁸.

Övriga sakägare och ombud:

Sven-Ove Olsson, äg. Eggelstad 6².

Allan Mårtensson, äg. " 7². gm Anders Mårtensson enl. fullm. (bil.4)

Ella Sjögren, äg. Eggelstad 4¹. gm Nils Sjögren enl. fullm. (bilaga 5)

Johan-Fredriksson, äg. Eggelstad 2¹⁵.

Thage Ericsson, äg. " 2³.

Östra Färs kommun, äg. samfällad skolhusplats för Eggelstads by genom nämndeman Curt Andersson enl. fullmakt (bilaga 6)

Vägförvaltningen i Malmöhus län genom ing. S. Danielsson enl. fullmakt
(bilaga 7)

§ 1.

Det för förrättningsmannen utfärdade förordnandet upplästes och bilades protokollet såsom bilaga 1.

§ 2.

Jäv emot synmännen hade ingen att anmäla. Synmännen visste sig icke heller stå i jäveförhållande till nu kände sakägare. Godemännen förklarade, att de avlagt föreskriven ed samt att de innehade uppdraget att vara skiftesgodemän.

§ 3.

Laga hinder emot förrättningens handläggande eller det nu planerade företags utförande hade ingen att anmäla.

§ 4.

Förrättningsmannen framlade plankarta över de marker, som torde bliva berörda av det planerade företaget ävensom profilritningar över de avlopp, vilkas upptagande påyrkats i samband med verkställda förundersökningar.

§ 5.

Beslöts, att företaget skulle utföras hela sträckan från Tolångån till gränsen mellan Eggelstad 2¹⁸ och 2³.

§ 6.

Meddelades, att syngång skulle företagas omedelbart efter sammanträdet.

§ 7.

Meddelades, att nytt sammanträde skulle hållas på samma plats, måndagen den 20 februari kl. 10.00, varefter sammanträdet upplöstes.

Eggelstad den 10 januari 1956.

I tjänsten:

Erik Alström

/Erik Alström/

Lantbruksingenjör.

Anton Gröndahl

W. J. J. J. J.

År 1956 den 20 februari inställde sig undertecknad, förrättningsman, jämte skiftesgodemännen Nils Andersson och Anton Gröndahl hos lantbrukare Tage Ericsson, Eggelstad 2, Lövestad, för att åter handlägga syneförrättningen. Meddelande att sammanträdet skulle hållas på ovannämnda plats, hade av förrättningsmannen anslagits i Eggelstads skola.

Förutom synemännen hade följande tillstådeskommitté:

Nils Andersson

Sven-Ove Olsson

Allan Mårtensson

Ella Sjögren genom Nils Sjögren

Johan-Fredriksson

Tage Ericsson

Östra Pårs kommun genom nämndeman Curt Andersson

§ 8.

Upplästes och godkändes protokollet från föregående sammanträde.

§ 9.

Förrättningsmannen redogjorde för av honom upprättat förslag till företagets utförande samt framlade till sakägarnas granskning de till företaget hörande handlingarna och ritningarna.

Förslagshandlingarna bilades protokollet:

värderingslängden	såsom bilaga A,
kostnadsförslaget	" " B och
arbetsbeskrivningen	" " C.

§ 10.

Avgavs synemännens utlåtande - se bilaga D med underbilaga Da- med tillkännagivande, att den med utlåtandet missnöjde ägde detsamma klandra genom besvär till Söderbygdens vattendomstol, Stockholm.

§ 11.

De närvarande förklarade sig beredda att välja styrelse och de utsågo härtill: Nils Andersson tillika ordförande och verkställande ledamot samt Thage Ericsson och Sven-Ove Ohlsson

Till styrelsesuppleant valdes Nils Sjögren

" revisorer utsågos Curt Andersson och Johan Fredriksson

" revisorssuppleant utsågo Allan Mårtensson

§ 12.

Förrättningsmannen meddelade, att avskrifter och kopior av de till företaget hörande handlingarna och ritningarna skulle förvaras hos styrelsens ordförande och alltså inom trettio dagar översändas till *Nils Andersson* för att av honom hållas tillgängliga för envar, som önskar granska dem eller taga avskrifter.

§ 13.

Förrättningsmannen redogjorde för gällande bestämmelser rörande bidrag och lån av statsmedel till utförande av torrlägningsföretag.

§ 14.

Sakägarna överenskommo att ansöka om bidrag av statsmedel till sina kostnader för företagets utförande.

De uppdrogo åt Nils Andersson

att, därest statsbidrag beviljas, med vederbörande myndighet avsluta kontrakt om arbetets utförande;

att uppbära och utkvittera det statsbidrag, som kan komma att beviljas, samt

att företräda delägarna i alla de övriga frågor, som avse bidrag av statsmedel.

§ 15.

Antecknades till protokollet, att kostnaderna för hantlangning uppgått till 115 kronor, vilket förskotterats av Nils Andersson. Annonaskostnaden för syneförrättningsammansamlingen hade förskotterats av Nils Andersson med 40:80 kronor. Godsmännens räkningar uppgingo till 56:- kronor, vilket betalades av Nils Andersson.

§ 16.

Antecknades, att arealerna för de berörda fastigheterna uppgingo till:

Sven-Ove Olsson	28	ha
Allan Mårtensson	15	"
Nils Andersson		tomt
Ella Sjögren		"
Johan Fredriksson		"
Östra Pårs kommun		"
Thage Ericsson	26,5	ha

§ 17.

Förrättningsmannen meddelade, att han enligt 10 kap. 52 § vattenlagen inhämtat yttrande från Vägförvaltningen i Malmöhus län, Bil. 8 - 10.

§ 18.

Besluts att företaget skulle utföras snarast möjligt efter det att förrättningen vunnit laga kraft.

§ 19.

Då intet vidare förekom, upplöstes och godkändes protokollet samt förklarades förrättningen avslutad, varefter sammanträdet upplöstes.

Aggelstad den 20 februari 1956.

I tjänsten:

Erik Alström


/Erik Alström/

Lantbruksingenjör.

Anton Gröndahl

W. S. Lindeman

Juni 1954

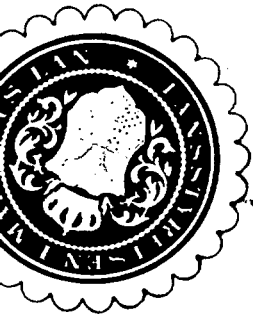


Dnr III M 39 54.194 .

R E S O L U T I O N .

Översändes till lantbruksingenjören Erik Alström, - - - - -
- - - - - som förordnas att, därest laga hin-
der ej möter, i behörig ordning företaga den i inneliggande ansö-
kan omförmälda förrättning; skolande bevis om detta förordnandes
emottagande skyndsamt hit insändas.

Malmö i landskansliet den 9 juli 1954 .

På länsstyrelsens vägnar:

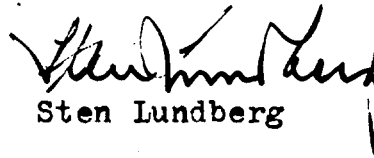
Sten Lundberg


B. Ulmén

Dir. 10 145/54

Insändes till vederbörande lantbruksnämnd.

Lantbruksnämnden / Malmöhus

dat. 24 JUN 1954

Beslut den

Till Länstyrelsen i Malmöhus län.

Härmed anhålles om förordnande för behörig förrättningsman att handlägga syneförrättning enligt 10 kap. vattenlagen för torrläggning av mig oss tillhörig mark inom Eggestad nr 2¹⁸

To lönga socken(-nar) av Malmöhus län.

Förrättningen avser dikning

här uppgives så fullständigt som möjligt företagets beskaffenhet (dikning, åreglering, sjösänkning, invallning e. d.), vidare

företagets omfattning (areal som skall torrläggas, avloppens längd o. d.), om flottled, damm, järnväg, landsväg e. d. beröres m. m.

Närmaste järnvägsstation

Meddelanden om förrättningen ställas till Lantbr. Nils Andersson

Eggestad nr 2, Lövestad, tel. Sjöbo 34114

titel, namn och fullständig adress samt telefon.

Eggestad den 21 juni 1954

Sökandes namn:

Fastighet:

Nils Andersson

för fastigheten

Eggestad 2¹⁸

» »

» »

Förutom nämnda, sökandena tillhöriga fastigheter, väntas nedanstående ägare och fastigheter bliva berörda av företaget.

icke sökandes namn:

Fastighet:

lantbr.	Allan Mårtensson	ägare av fastigheten	Eggelstad n: 7
"	Kils H. Olsson	» » »	" n: 6
"	Tage Ericsson	» » »	" n: 2
handl.	Johan Fredriksson	" " "	" n: 2 ¹⁵
fru	Edla Sjögren	" " "	" n: 4
	Östra Fårs kommun. (Tolunga socken)	" " "	Skolhus

Lantbruksnämnden får till förrättningsman föreslå:

den 19

På Lantbruksnämndens vägnar:

Kungörelse ang. torrläggningssammanträde tisdagen den 10 januari 1956 kl. 10.00

K u n g ö r e l s e .

Sammanträde för syneförrättning angående torrläggning av marker till Eggelstad nr 2 m.fl. fastigheter i Tolånga socken av Malmöhus län kommer att hållas i Eggelstads skola, Eggelstad, Lövestad, tisdagen den 10 januari 1956 kl. 10.00, då ovederbörande sakägare ha att infinna sig personligen eller genom lagligen befullmäktigade ombud.

Av förrättningen kommer att beröras dels marker till Eggelstad nr 2, 4, 6, 7 och samfällid skolhusplats i Tolånga socken, dels allmänna vägen nr 1031 Eggelstad-Tolånga.

Malmö den 19 december 1955

I tjänsten:

Erik Alström

Lantbruksingenjör.

Anslaget i laga ordning i Tolånga församling den

25 & 26 / 1 2 1955

intygas av

Martin Lindström
M. L.

Anhålles att ovanstående kungörelse anslås snarast möjligt samt därefter med påtecknat bevis återsändes till förrättningsmannen under adress Lundavägen 66, Malmö.

F ö r t e c k n i n g

över kungörelser, kallelser och underrättelser, som avsänts vid syneförrättning angående torrläggning av marker till Eggelstad nr 2, 4, 6, 7 och samfälld skolhusplats i Tolånga socken.

Adressat	Adress	Avsändningsdag
Pastorsämbetet i Tolånga församling,	Äsperöd	19/12 1955
Skiftesgodemannen Nils Andersson, Nyvång,	Vollsjö	" "
" Anton Gröndal, Vollsjö 21,	"	" "
Lantbrukare Sven-Ove Olsson, Eggelstad,	Lövestad	" "
" Allan Mårtensson, " 7,	"	" "
Fru Ella Sjögren, Eggelstad 4,	"	" "
Handlanden Johan Fredriksson, "	"	" "
f.d. lantbr. Nils Andersson, " 15,	"	" "
Lantbrukare Thage Ericsson, " 2,	"	" "
Vägförvaltningen i Malmöhus län,	Malmö	" "
Ö. Färs kommun,	Lövestad	31/12 "

Malmö den 19 december 1955

I tjänsten:



/Erik Alström/

Lantbruksingenjör.

Fullmakt.

Fullmakt för min fader
lantbr Anders Mårtensson
Eggelstad 18 att bevista
sammanködet den 10 jan
1956 och föra min talan
och min rösträtt utöva i
dikningsföreläget som
berör n-7 i Eggelstad by

Eggelstad den 7 jan 1956

Allan Mårtensson

Bevittnas

Nils Johan Nilsson J. Heltunen

Fullmakt för min man Pet. Sjögren, Eggeboad 4,
att vid sammankommande för styrelseförvaltning den 10 januari
1956 föra min talan och beakta min rätt,
Eggeboad den 9 januari 1956.

Ella Sjögren.

Bevitnas:

Johan Fordiner

Pet. Henrik Ohlsson.

Utdrag ur protokoll vid kommunalfull-
mäktigesammanträde med Ö. Färs kommun
den 22 dec. 1955.

Närvarande voro samtliga ledamöter.

§ 149 .

Att justera dagens protokoll valdes hrr Y. Bohman, Bror Jönsson och Karl
Lasson.

§ 196 .

Till kommunens ombud vid lantmåteriförrättningar valdes
nämndeman Curt Andersson Heinge 19 Lövestad med nämndeman Otto Nilsson
L, a Vanstadtorp Äsperöd som suppleant.

Som ovan
Curt Andersson

Justerat:

Yngve Bohman

Karl Lasson

Kungörelse om verkställd justering anslagen å kommunens
anslagstavla den 9 jan. 1956.

Rätt utdraget betygar:

Heinge den 10 jan 1956.

Curt Andersson
.....

Väg- och vattenbyggnadsverket

Vägförvaltningen

i Malmöhus län

—
Dnr 11011-43/55


F u l l m a k t.

Vägförvaltningen i Malmöhus län befullmäktigar härigenom ingenjören Simon Danielsson att vid syneförrättning enligt vattenlagen angående torrläggning av marker till Eggestad nr 2 m.fl. fastigheter i Tolånga socken, Malmöhus län, utföra och bevaka vägförvaltningens talan.

Ombudets laga åtgärder godkännas.

Malmö den 4 januari 1956.

Vägförvaltningen i Malmöhus län.

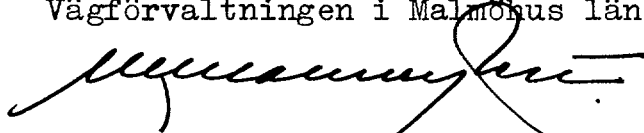

W. Mannerfelt.

Till Vägdirektören i Malmöhus län,

Malmö.

Sedan jag av länsstyrelsen förordnats att vid synförrättning upprätta förslag till utförande av Eggelstads Västra dikningsföretag år 1956 i Tolånga socken av Malmöhus län, har sådant förslag nu av mig upprättats och kommer detsamma att föreläggas intressenterna vid sammanträde den 20 februari 1956 kl. 10.00 hos lantbrukare Thage Ericsson, Eggelstad 2, Lövestad. Då det planerade dikningsföretaget berör allmänna vägen nr 1031, får jag härmed överlämna ett utdrag av mitt förslag till utlåtande i ärendet med anhållan om Edert yttrande jämlikt bestämmelserna i 10 kap. 52 § vattenlagen.

Malmö den 11 februari 1956.

I tjänsten:



/Erik Alström/

UTDRAG av förslag till utlåtande avgivet
vid syneförrättning angående Eggelestads Västra
diktningföretag år 1956.

Mom. 3. Broar och trummor.

Allmän väg.

Mellan avvägningpunkterna 8+59 och 8+67 korsar avloppet allmänna vägen nr 1031 Eggelstad-Tolånga. Trumman med tillhörande brunnar behöver ej ombyggas. Brunnarna, som ha 450 mm inre diameter, äro av dålig kvalitet och ej uppdrag-na över markytan. Två nya brunnarör skola därför levereras av Vägförvaltningen till företaget så att brunnarna kunna påbyggas. Skulle det visa sig att något brunnarör eller lock är skadat, skall likaså Vägförvaltningen leverera sådant material så att erforderliga reparationer kunna utföras. Vägförvaltningen skall svara för det framtida underhållet av trumma och anslutningsbrunnar.

Fixpunktsbeskrivning.

Exp. = + 63.75 m.

Järndubb i jordfast sten i stengärde och gräns mellan Eggelstad 2¹⁸ och Eggelstad litt b, gemensam skolhusplats, N om en häck och c:a 8 m Ö om gräns mot Eggelstad 2³ och c:a 30 m S sektion 9.

Malmö den 11 februari 1956.

I tjänsten:

Ent. Alström

/Erik Alström/

Lantbruksingenjör.

VÄGFÖRVALTNINGEN

I

MALMÖHUS LÄN

VÄGDIREKTÖREN

Dnr. 1393-43/56

Till

Lantbruksingenjör E. Alström,


Lundavägen 66,

M a l m ö.

Ang. Eggelstads västra dikningsföretag år 1956.

Med anledning av Eder skrivelse den 11 februari 1956 får jag härmed meddela, att det av Eder översända utdraget av förslag till utlåtande angående rubricerade företag granskats utan erinran.

Malmö den 16 februari 1956.

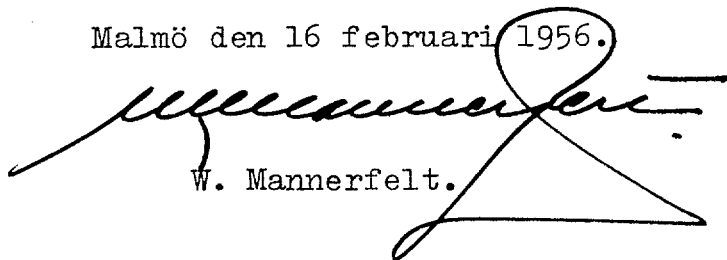A large, stylized handwritten signature in black ink, appearing to read 'W. Mannerfelt', is written over the typed name.

W. Mannerfelt.

SD/BH

Fastighet och ägare Ägobeskrivning	Ägo- figur- nr	Förbättrad mark		Värde pr ha		Båtnad	
		åker, tomt	annan	före	efter	pr ha	pr ägofigur
		hektar	hektar	kronor	kronor	kronor	kronor
TOLÅNGA SOCKEN.							
<u>Eggelstad 6², 1/4 mtl.</u>							
Sven-Ove Olsson							
<u>A. Alstringsbåtnad.</u>							
Åker	1	0.57		2600	3000	400	228
"	2	0.08		1900	"	1100	88
"	3	0.05		"	"	"	55
"	4	0.05		2600	"	400	20
"	5	0.01		"	"	"	4
"	6	0.20		"	"	"	80
Äng	7		0.33	1200	2000	800	264
"	8		0.50	"	"	"	400
A-Summa		0.96	0.83				1139
<u>Möjlighet till bättre avlopp</u>							
<u>för tomt och byggnader.</u>							800
<u>Totalsumma Kronor</u>							1939
 <u>Eggelstad 7², 1/8 mtl.</u>							
Allan Mårtensson							
<u>A. Alstringsbåtnad.</u>							
Åker	9	0.09		2600	3000	400	36
Äng, stenig	10		0.26	600	1000	400	104
"	11		0.10	700	"	300	30
"	12		0.18	600	"	400	72
Trädgård	13	0.09		2400	3000	600	54
A-Summa		0.18	0.54				296

Fastighet och ägare Ägobeskrivning	Ägo- figur- nr	Förbättrad mark		Värde pr ha		Båtnad	
		åker, tomt	annan	före	efter	pr ha	pr ägofigur
		hektar	hektar	kronor	kronor	kronor	kronor
A-Summa							296
<u>Möjlighet till bättre avlopp</u> <u>för tomt och byggnader.</u>							1500
<u>Totalsumma Kronor</u>							1796
<u>Eggestad 2¹⁸, sammanläggning</u> Nils Andersson							
<u>Möjlighet till bättre avlopp</u> <u>för tomt.</u>							1500
<u>Totalsumma Kronor</u>							1500
<u>Eggestad 4¹, ett torp</u> Ella Sjögren							
<u>Möjlighet till bättre avlopp</u> <u>för tomt och byggnader.</u>							700
<u>Summa kronor</u>							700
Minskas enligt utlåtandet med							201:94
<u>Totalsumma Kronor</u>							498:06
<u>Eggestad 2¹⁵, avg.</u> Johan Fredriksson							
<u>Möjlighet till bättre avlopp</u> <u>för tomt och byggnader.</u>							700
<u>Summa kronor</u>							700
Minskas enligt utlåtandet med							201:94
<u>Totalsumma Kronor</u>							498:06

VÄRDERINGSLÄNGD

Fastighet och ägare Ägobeskrivning	Ägo- figur- nr	Förbättrad mark		Värde pr ha		Båtnad	
		åker, tomt	annan	före	efter	pr ha	pr ägofigur
		hektar	hektar	kronor	kronor	kronor	kronor
<u>Eggelstad litt b., samfällä</u> <u>skolhusplats</u> Östra Färs kommun <u>Möjlighet till bättre avlopp</u> <u>för tomt och byggnader.</u>							2500
<u>Summa kronor</u>							2500
Minskas enligt utlåntag med							302:90
<u>Totalsumma Kronor</u>							2.197:10
<u>Eggelstad 2³, 1/6 mtl.</u> Thage Eriesson <u>A. Alstringsbåtnad.</u>							
Äng	14	0.12	1200	2000	800	96	
"	15	0.53	1700	"	300	159	
<u>Summa</u>		0.65				255	
<u>Sammanställning.</u> <u>Eggelstad 6², 1/4 mtl.</u> Sven-Ove Olsson	1-8	0.96	0.83			1939	
<u>Eggelstad 7², 1/8 mtl.</u> Allan Mårtensson	9-13	0.18	0.54			1796	
<u>Eggelstad 2¹⁸, sammanläggning</u> Nils Andersson						1500	
<u>Eggelstad 4¹, ett torp</u> Ella Sjögren						700	
<u>Eggelstad 2¹⁵, sva.</u> Johan Fredriksson						700	
<u>Överföres</u>		1.14	1.57				6635

[illegible]

Läge	Längd m	Arbete, material o. d.	Antal	Å-pris kr.	Kostnad kronor	Summa kronor
<u>Avlopp som skola utföras för det gemensamma företaget.</u>						
<u>Dikessträckan A - B.</u>						
2+11-2+20	9	Schaktning av sand och grus m ³	10	3:50	35:-	
2+20-2+50	30	Betongrör 8" m	30	4:40	132:-	
		Schaktning, stämpling, rörläggning och återfyllning m	30	4:50	135:-	
2+50-5	250	Betongrör 8" m	250	4:40	1100:-	
		Schaktning, stämpling, rörläggning och återfyllning m	250	5:50	1375:-	2777:-
<u>Tills.</u>	<u>289</u>	<u>meter</u>				
Omsurning av rörutlopp vid 2+20					150:-	
Brunner med 24" inre diameter, kopplingar m.m. vid 3+53 och 5 st					200:-	350:-
För oförutsedda fall, arbetsledning m.m. tillägges ca 15 %						475:-
					<u>Summa Kronor</u>	<u>3,600:-</u>
<u>Dikessträckan B - C - D.</u>						
3-5+79	79	Betongrör 8" m	79	4:40	347:60	
		Schaktning, stämpling, rörläggning och återfyllning m	79	5:-	395:-	
3+79-5+83	4	Betongrör 8" m	4	4:40	17:60	
		Schaktning, stämpling, rörläggning och återfyllning m	4	10:-	40:-	
5+83-7+16	133	Betongrör 8" m	133	4:40	585:20	
		Schaktning, stämpling, rörläggning och återfyllning m	133	5:-	665:-	
7+16-8+59	143	Betongrör 8" m	143	4:40	629:20	
		Schaktning, stämpling, rörläggning och återfyllning m	143	5:50	786:50	
	359	Överföres			3,467:10	

Läge	Längd m	Arbete, material o. d.	Antal	å-pris kr.	Kostnad	Summa
					kronor	kronor
	359	Överfört			3.467:10	
3+59-8+67	8	Trumma för allm. vägen 8. Egge- stad-Eggestad, bibehålles eför- ändrad				
3+67-9+20	53	Betongrör 8" =	53	4:40	233:20	
		Schaktning, stämpling, rörlägg- ning och återfyllning =	53	5:-	265:-	3.964:30
<u>Tills.</u>	<u>420</u>	<u>meter</u>				
Brunner med 24" inre diameter, kopplingar m.m. vid 5+79,						
5+46, 7+16, 7+84 och 9 +20		st	5	100:-	500:-	
Koppling i befintliga brunnar vid 8+59 och 8+67		st	2	15:-	30:-	530:-
För oförutsedda fall, arbetsledning m.m. tillägges						
ca 15 %						505:70
					<u>Summa Kronor</u>	<u>5.000:-</u>
<u>Avlopp som ej skola utföras för det gemensamma företaget.</u>						
<u>Dikessträckan C-Ca.</u>						
10-10+24	24	Betongrör 6" =	24	2:80	67:20	
		Schaktning, stämpling, rörlägg- ning och återfyllning =	24	4:-	96:-	163:20
<u>Tills.</u>	<u>24</u>	<u>meter</u>				
Brunn med 24" inre diameter, kopplingar m.m. vid 10+						
+24		st	1	100:-	100:-	100:-
För oförutsedda fall, arbetsledning m.m. tillägges						
ca 15 %						36:80
					<u>Summa Kronor</u>	<u>300:-</u>
<u>Dikessträckan C - Ch.</u>						
20-20+34	34	Betongrör 6" =	34	2:80	95:20	
		Schaktning, stämpling, rörlägg- ning och återfyllning =	34	4:-	136:-	231:20
<u>Tills.</u>	<u>34</u>	<u>meter</u>				
						Överföres
						231:20

Läge	Längd m	Arbete, material o. d.	Antal	å-pris kr.	Kostnad	Summa
					kronor	kronor
		Överfört				231:20
Brunn med 24" inre diameter, kopplingar m.m. vid 20+34		st	1	120:-	120:-	120:-
För oförutsedda fall, arbetsledning m.m. tillägges ca 15 %						48:80
				Summa Kronor		400:-
		<u>Sammanställning.</u>				
289		Dikessträckan A - B			3.600:-	
<u>420</u>	709	" B - C - D			<u>5.000:-</u>	8.600:-
		Avdragssträckor				
24		Dikessträckan C - Ca			300:-	
<u>34</u>	<u>58</u>	" C - Cb			<u>400:-</u>	<u>700:-</u>
<u>Tills.</u>	<u>767</u>	<u>meter</u>		<u>Summa Kronor</u>		<u>9.300:-</u>
Eggelstad den 20 februari 1956.						
I tjänsten:						
						
/Erik Alström/						
Lantbruksingenjör.						

A r b e t s b e s k r i v n i n g

Arbetet skall utföras i enlighet med föreläggandehandlingar och ritningar, varvid bl.a. följande skall iakttagas:

- 1/ Entreprenören skall i samråd med arbetstyrelsen bestämma på vilken sida de uppschaktade jordmassorna från de öppna dikessträckorna skola läggas. Massorna skola uppläggas med 1.0 m. frikant. Jordvallarna skola genomgrävas vid tillstötande diken och svackor, så att ytvattnet obehindrat kan avrinna till avloppet, dock minst på var 50:e meter.
- 2/ Ras och skred, som möjligen uppkomma i de öppna dikessträckorna, innan företaget i dess helhet färdigtställts, skola omedelbart avhjälpas och erforderliga förstärkningsarbeten utföras.
- 3/ Sten, som förekommer bland schaktningssmassorna från de öppna dikessträckorna, skola sammanföras i särskilda rösen och få ej under några villkor blandas med de lösa massorna.
- 4/ All betonggjutning skall utföras av betong med minst 300 kg cement pr m³ samt grundläggas på utfyllnad av skärv;
- 5/ Sten, som ligger hindrande i vägen för rörledning, skall upptagas.
- 6/ Inga rör få nedläggas förrän de blivit godkända av vederbörande lantbruksingenjör eller av den, han i sitt ställe förordnar.
- 7/ Rörledning får ej täckas, förrän den blivit godkänd av vederbörande lantbruksingenjör eller av den, han i sitt ställe förordnat.
- 8/ Rörledning skall efter sådant godkännande omedelbart höljäs till minst 0.6 m. djup räknat från ledningens överkant.
- 9/ Samtliga ur rörgraven uppschaktade massor skola återfyllas.
- 10/ Fyllnaden skall packas väl, särskilt under och på båda sidor om rörsträng-
en samt stötas väl, så att framtida sättningar i möjligaste mån förhind-
ras.

- 11/ Fyllningen får ej innehålla sten.
- 12/ Om entreprenören vill utföra återfyllningen med maskin, skall han först för hand bälja rörledningen till 30 cm höjd, räknat från ledningens överkant, och därefter återfylla återstående massor med maskin. Innan maskinarbetet påbörjas, skola alla stenar bortsorteras och läggas i upplag bakom rörgraven, varefter jordmassorna med iakttagande av den största försiktighet skola återföras i rörgraven. Planeringsmaskinen får ej köras närmare rörgraven än 0.5 m och givetvis ej köras över densamma.
- 13/ Beskilda rörledningar, som utrymna intill en brunn, skola av entreprenören kostnadsfritt kopplas i brunnen, därest jordägaren eller arrendatorn tillhandahåller för sådan koppling erforderliga rör.
- 14/ Kopplingen av sådana rörledningar, som utrymna på längre avstånd från brunnen, skola, därest jordägaren eller arrendatorn därem gör framställning, utföras av entreprenören, men bekostas av jordägaren eller arrendatorn.
- 15/ Samtliga brunnar skola försätkas 0.5 m räknat från utloppsrörets underkant, samt förses med hållbart lock av armerad betong.
- 16/ Brunnar med 24" inre diameter skola utföras av betongrör med ett mellanskeft av brunnstegel eller betongsten.
- 17/ I brunnaväggen skola upptagas hål i tillräckligt antal, så att dagvatten obehindrat kan rinna in i brunnen. För koppling av blivande täktdiken skola dessutom i brunnen på lämpliga höjder inkopplas minst 3 st 4" tegelrör eller det större antal rör, som betingas av rådande förhållanden.
- 18/ Samtliga brunnar skola uppdragas till 0.30 m över markytan.
- 19/ Samtliga brunnar skola grundläggas på fast underlag, förses med botten av betong samt omslutas med sten och grovt grus.
- 20/ Botten skall vara igjuten i den understa brunnringen, inneskotten med-

sättes, därest detta ej medför särskilda svårigheter vid brunnens byggande. I sådant fall skall botten igjutas sedan den nedersta brunnseringen färdigställt, eller också skall botten sättas på underlag av 3" plank.

- 21/ Kopplingarna i brunnarna skola vara ordentligt utförda och de kopplade rören sammanfogade med stort cementbruk.
- 22/ Träd och buskar utmed de nya dikensträckorna skola rothuggas och borttagas.
- 23/ Vattnet i avloppen får under den tid, då arbete pågår, uppdämmas och regleras i den omfattning, som erfordras för arbetets ändamålsenliga utförande, dock icke så, att skada uppstår. Vattenståndet får sålunda ej uppdämmas till sådan höjd, att omgivande marker skadas och ej heller så, att vattenbrist uppkommer nedanför uppdämningen. Efter uppdämning skall vattenståndet nedsänkas med försiktighet, så att skada ej uppstår.
- 24/ Vederbörande lantbruksingenjör åger meddela de särskilda föreskrifter, som erfordras, därest det under arbetets utförande visar sig nödvändigt att förstärka grunden för vissa täckta dikensträckor med till den höjande brunnen. Livande entreprenör är skyldig att omedelbart underrätta vederbörande lantbruksingenjör för den händelse grundförstärkning erfordras.

25/ Fixpunktbeskrivning.

Fixp. = +63.14 m.

Järndubb i jordfast sten i S kanten av markväg å fastigheten Eggelstad 6² i gräns mellan åker och betesmark o:n 10 m Ö sektion 5+83.

Fixp. = +63.75 m.

Järndubb i jordfast sten i stengårde och gräns mellan Eggelstad 2¹⁸ och Eggelstad litt b, gemensam skolhusplats, N om en häck och o:n 8 m

Ö om gräns mot Eggelstad 2³ och öra 30 m 2 sektion 9.

Eggelstad den 20 februari 1936.

I tjänsten:



/Erik Alström/

Lantbruksingenjör

UTLÅTANDE avgivet vid syneförrättning
angående torrläggning av marker till Egge-
stad nr 2 m.fl. fastigheter i Tolånga socken
av Malmöhus län.

Mon. 1. Förordnande m.m.

Genom länsstyrelsens resolution den 9 juli 1954 förordnades undertecknad, förrättningsman, att handlägga syneförrättning enligt vattenlagen angående torrläggning av marker till Eggestad nr 2 i Tolånga socken av Malmöhus län. Laga hinder har ej anmälts mot förrättningsmannens handläggande eller det avsedda dikningsföretagets utförande, ej heller har sådant hinder av synemännen kunnat utrönas. Det planerade torrläggningsföretaget avser "dikning", varför synemännen handlagt syneförrättningen enligt de bestämmelser i vattenlagen, som gälla för sådant företag. Dikningsföretaget berör marker tillhörande Eggestad nr:is 2, 4, 6, 7 och samfällid skolhusplats i Tolånga socken.

Mon. 2. Dikningsföretagets läge, omfattning, planläggning m.m.

Dikningsföretaget, som tillhör Kävlingeåns nederbördsområde nr 92 ligger c:a 2,5 km ö Tolånga kyrka. På hithörande översiktskarta har dikningsområdet utmärkts med gul färg.

De marker, om vilkas torrläggning det är fråga, avvattnas nu delvis genom täckta avlopp, vilkas sträckning framgår av plankartan. Dessa avlopp ha emellertid ej utförts till erforderliga dimensioner, varför vissa av de marker, vilka för sin torrläggning äro beroende av desamma, nu besväras av vatten. Förrättningsmannen har därför på sökandens begäran upprättat förslag till utförande av nya avlopp (dikessträckorna A - B - C - D, C - Ca och C - Cb) till det djup och med de dimensioner i övrigt, som erfordras för ändamålsenlig torrläggning av de nu vattenskadade markerna. Dikessträckorna C - Ca och C - Cb har visserligen ej påfor-

dräts, men utredning måste dock utföras i och för en rättvis fördelning av kostnaderna. Enligt förrättningsmannens förslag, vilket närmare framgår av förslagshandlingarna, skall för det gemensamma dikningsföretaget dikesträckorna A - B - C - D utföras.

För samtliga dikesträckor ha profilritningar och i viss utsträckning även sektioneritningar upprättats. Ritningarna ange de olika dikesträckornas djup och övriga dimensioner samt läget för omgrävningen och de brunnar, som skola utföras. För sistnämnda konstarbeten har särskilda typritningar upprättats. Dikesträckornas lägen på marken markeras på mithörande plankarta av röda, enkla, heldragna linjer för täkta avlopp och dubbla röda, heldragna linjer för öppna avlopp. Läget för brunnar har utmärkts med röda ringar.

Vid bestämmandet av de olika dikesträckornas dimensioner har förrättningsmannen tagit hänsyn till såväl nederbördsområdets storlek och topografi samt avrinningen från detsamma som ock till rådande fallförhållanden. Nederbördsområdet har fastställts dels genom särskilda undersökningar på marken, dels med ledning av kartverkets ekonomiska kartor över trakten. Storleken av de områden som avvattnas till de olika dikesträckorna, framgår av profilritningarna. Den vattenmängd, som skall kunna avbördas, har beräknats med ledning av nederbördsområdets omfattning och under antagande, att avrinningen vid normala flöden uppgår till högst 1.8 liter per sekund och hektar.

Samtliga de marker, vilka enligt synemännens åsikt beredas bätnad i form av ökad alstringsförmåga, därest det nu planerade dikningsföretaget kommer till utförande, ha kartlagts och avfattats på mithörande plankarta. Hela området har dessutom nivåavvägts.

Nm. 1. Broar och trummar.

Allmän väg.

Mellan avvägningspunkterna 8+59 och 8+67 korsar avloppet allmänna vägen nr 1031 Eggelstad-Tolånga. Trumman med tillhörande brunnar behöver ej ombyggas. Brunnarna, som ha 450 mm inre diameter, äro av dålig kvalitet och ej uppdragna över markytan. Två nya brunnarör skola därför levereras av Vägförvaltningen till företaget så att brunnarna kunna påbyggas. Skulle det visa sig att något brunnarör eller lock är skadat, skall likaså Vägförvaltningen leverera sådant material så att erforderliga reparationer kunna utföras. Vägförvaltningen skall svara för det framtida underhållet av trumma och anslutningsbrunnar.

Enskilda vägar.

Avloppet korsar på ett flertal ställen enskilda ägovägar och bruksvägar. Då de nya dikessträckorna på dessa ställen skall utföras som täckt ledning, erfordras emellertid inga nya trummor i korsningspunkterna. Det skall dock åligga dikningsföretaget att återställa vägarna i fullgott skick, så snart avlopp upptagits genom dem.

Mom. 4. Ersättningar.

För skada å växande gröda, som uppkommer vid utförandet av de nya dikessträckorna, skall ersättning utgivas. Kan överenskommelse därom ej träffas mellan vederbörande jordägare eller arrendator och företagets styrelse, skall ersättningsbeloppets storlek bestämmas av vederbörande lantbruksingenjör eller den han i sitt ställe förordnar. Beträffande sådan genom dikningsföretagets utförande möjligen uppkommen skada, som ej av synemännen förutsetts, hänvisas till bestämmelserna i 7 kap. 57 § vattenlagen.

Mom. 5. Kostnader.

Förrättningsmannen har beräknat kostnaderna för de dikessträckor, som skola utföras för det gemensamma dikningsföretaget, till 8.600:- kronor. Kostnads-

förelaget har bilagts förrättningshandlingarna (Bl. B).

Mom. 6. Båtnadsuppekattning och kostnadsfördelning.

Överenskommet har ej träffats angående kostnadernas fördelning, varför sysemännen uppekattat den båtnad, som genom företagets utförande beredas de i dikningssamfälligheten ingående markerna. Vid uppekattning av båtnaden ha sysemännen följt föreskrifterna i 10 kap. 60 § vattenlagen och alltså värderat markerna dels efter företagets genomförande, dels i nuvarande vattenskadat skick. Vid värderingen har hänsyn tagits såväl till jordens godhet samt till de blivande och nuvarande torrläggningförhållandena som ock till i orten gängse priser å fullt torrlagd jord av likartad beskaffenhet. Skillnaden mellan blivande och nuvarande värden motsvarar de båtnadsvärden, som skola ligga till grund för kostnadernas fördelning. För vissa fastigheter vinnes förbättrade avloppsmöjligheter för byggnader m.m. Resultatet av värderingen och båtnadsuppekattningen återfinnes i värderingalängden Bl. A, som även utgör hävdeförteckning för de i dikningssamfälligheten ingående markerna.

Hela dikningsföretaget behandlas som en enda ordelning. Kostnaderna skola därför utan jämkning fördelas på de olika fastigheterna i direkt förhållande till båtnadsvärderna.

Kostnaderna för fullständig torrläggning av dikningssamfälligheten ha av förrättningsmannen beräknats till 9.300:- kronor och den därvid uppkommande båtnaden av sysemännen värderats till 9.390:- kronor. Dikningssamfällighetens relativa kostnadstal beräknas alltså till 0,990415.

Dikessträckorna C - Ca, vilken erfordras för torrläggning av fastigheten Eggelstad litt b, samfällid skolhusplats, och C - Cb, vilken erfordras för torrläggning av fastigheterna Eggelstad 2¹⁵ och 4¹, skall ej utföras av det gemensamma företaget.

Då kostnaderna för dessa dikessträckor beräknas ^{till} 700:- (300 + 400) kronor, bli alltså kostnaderna för de dikessträckor, som skola utföras, 8.600:- kronor.

Båtnadsvärderna skola därför minskas för de marker, vilka för sin torrläggning äro beroende av dikessträckorna C - Ca och C - Cb med visst belopp som motsvarar kostnaden för dessa sträckors utförande, dividerad med diknings-samfällighetens relativa kostnadstal eller $700:0,990415 = 706:78$ kronor. Beloppet fördelas sålunda:

Eggelstad 2¹⁵ 200:0,990415 = 201:94

" 4¹ 200:0,990415 = 201:94

" gemensam skolhusplats 300:0,990415 = 302:90

Sedan de i värderingelängden beräknade båtnadsvärderna för diknings-samfällighetens fullständiga torrläggning minskats med de här ovan angivna avdragen, beräknas båtnaden genom dikningsföretagets utförande till 8.683:22 kronor.

Särskild kostnadsfördelningslängd har upprättats och bifogas detta utlåtande (Bil. Da). I kolumn 5 av längden angives varje delägares och fastighets andel i de beräknade kostnaderna för dikningsföretagets utförande och i kolumn 6 de procenttal, efter vilka samtliga verkliga kostnader för företagets utförande och framtida underhåll skola fördelas. Sådana omständigheter, som omfattas i 7 kap. 25-26 och 28-29 §§ vattenlagen, föreligga ej vid detta torrlägningsföretag.

Kostnaderna för denna syneförrättning skola enligt bestämmelserna i 10 kap. 30 och 79 §§ vattenlagen omedelbart av sökanden förskjutas. Förrättningskostnaderna skola fördelas mellan delägarna på samma sätt som företagets övriga kostnader enligt kostnadsfördelningslängdens 6 kolumn.

Mom. 7. Dikningsföretagets utförande.

Då det av verkställda utredningar och beräkningar framgätt, att det pla-

nerade dikningsföretaget är ekonomiskt lömande, finna synemännen skäligt tillstyrka, att det kommer till utförande. Företaget skall alltså, därest sökanden vill fullfölja detsamma, utföras i överensstämmelse med av förrättningsmannen upprättat förslag och med beaktande jämväl av de närmare bestämmelser, som frångå av detta utlåtande. Arbetet får påbörjas så snart denna synförrättning tagit åt sig laga kraft. Företaget skall vara färdigställt inom 10 år efter det synförrättningen fastställts. Angående förlängd arbetstid hänvisas till bestämmelserna i 7 kap. 58 § vattenlagen.

Utöver vad som föreskrives i arbetsbeskrivningen (Bil. C) är vid företags utförande följande att iakttagas:

- 1/ Arbetet skall utlämnas på entreprenad på de villkor, som äro för delägarna mest gynnsamma och betryggande.
- 2/ Arbetet skall anmälas till Riksförsäkringsanstaltens ombud i orten eller till annan lämplig försäkringsanstalt, innan detsamma påbörjas. Sådan anmälan erfordras ej för den händelse blivande entreprenör är att anse som sådan arbetsgivare, som själv äger att ombesörja försäkring för av honom anställda arbetare.
- 3/ De olika dikessträckornas skola följa på marken utstakade och på plankartan angivna sträckningar.
- 4/ Under arbetets utförande får vattnet uppdämmas, dock icke så att växande gröda eller annanegendom skadas.
- 5/ Samtliga betongrör skola vara av fullgod beskaffenhet, fria från gjutfel och frostakador samt fylla de fordringar på täthet och hållfasthet samt allmänna kvalitetsfordringar, som närmare angivas i Lantbruksstyrelsens fastställda normalbestämmelser för lantbruksrör av betong. Rören få levereras antingen som muffrör, falarör eller lantbruksrör.
- 6/ På profilritningen angivna höjdlägen för bottenlinjen, vilka uträknats

- i förhållande till jämförelseplan och fixpunkter, skola gälla framför på förslagsritningarna angivna djupsiffror.
- 7/ Fixpunkter ha utsatts till ledning vid arbetets utförande och dikningsföretagets framtida underhåll. Deras lägen i plan och profil framgå närmare av förslagsritningarna och arbetsbeskrivningen (Bil. C).
- 8/ Fixpunkterna äro lagligen skyddade och få alltså ej övertäckas, borttagas eller på annat sätt förstöras. Vill jordägare borttaga fixpunkt, skall han därom göra anmälan till vederbörande lantbruksingenjör, som då låter avvaga annan lämplig fixpunkt. Kostnaderna för lantbruksingenjören i sådant hänseende företagna förrättningar gäldas av dikningsföretaget.
- Kommer företaget att understödjas av statsmedel, skola de särskilda bestämmelser, som eventuellt kunna bliva föreskrivna som villkor för statsunderstödet beviljande, vara för samtliga delägare bindande.

Mom. 8. Dikningsföretagets avsyning.

Sedan företaget blivit utfört, skall detsamma jämlikt bestämmelserna i 13 kap. 1 § vattenlagen avsynas av vederbörande lantbruksingenjör eller av den, han i sitt ställe förordnar. Företaget skall anses fullbordat, då avsyningsförrättaren överlämnat bevis om godkännande eller, för den händelse att företaget blivit understött med statsmedel, när vederbörande myndighet godkänt detsamma.

Mom. 9. Dikningsföretagets framtida underhåll.

Kostnaderna för företagets framtida underhåll skola fördelas på samma sätt som kostnaderna för företagets första utförande eller efter de fördelningstal, som finnas närmare angivna i kolumn 6 av kostnadsfördelningsskeden (Bil. Da). Varje delägare är berättigad påfordra, att de dikesträckor, av vilka han är

beroende, alltid hållas i fullgott skick. Gör någon sig skyldig till skadegörelse på de olika dikesträckorna med till den hörande anläggningar, och betalar han ej efter tillsägelse omedelbart skadan, äger styrelsen för företaget eller också den, som lider men av skadegörelsen, att vid vederbörande häradsrätt föra talan mot den försunlige. Beskilda dräneringsledningar få tillkopplas avloppet endast i de brunnar, som utförts. Spillvatten får tilledas avloppet först sedan det blivit i erforderlig grad renat.

Mom. 10. Organisation m.m.

För handhavande av dikeföretagets angelägenheter skola delägarna utse en styrelse bestående av tre ledamöter, av vilka en skall vara ordförande och verkställande ledamot. Styrelsen är beslutförr, då två ledamöter äro närvarande och om beslutet enes.

Styrelsen åligger:

- att ombesörja företagets utförande samt kontrollera entreprenörernas arbete -
i den mån så finnes erforderligt med biträde av sakkunnig person;
- att kontrollera att återfyllningen av massorna för täckta avlopp sker enligt arbetsbeskrivningen;
- att tillse att samtliga dikesträckor alltid hållas i fullgott skick samt ombesörja rensnings- och underhållsarbeten;
- att i mån av behov verkställa utdebiteringar på sätt närmare stadgas i 3 kap. 20 § vattenlagen;
- att öfver inkomster och utgifter föra fullständiga och med verifikationer försedda räkenskaper, vilka skola avslutas per kalenderår och därefter framläggas för delägarnas hörande och godkännande vid allmänt sammanträde;
- att för sistnämnda ändamål och då så eljest kan finnas nödigt kalla delägarna

- till sammanträde i den ordning, som föreskrives i 7 kap. 64 § vattenlagen.
- att vid alla sammanträden föra protokoll, vilket skall vara för delägarnas tillgängligt senast inom 14 dagar efter sammanträdet;
- att i övrigt vidtaga alla de åtgärder, som kunna finnas nödiga för företagets ändamålsenliga utförande och underhåll samt därvid beakta och följa de bestämmelser, som angivits i 7 kap. 61-65 §§ vattenlagen.

Till dikningsföretaget hörande handlingar och ritningar skola förvaras av ordföranden i dikningsföretagets styrelse och hos honom hållas tillgängliga för envar, som vill granska dem eller taga avskrifter och kopior.

Företaget skall bestämmas Eggelstade västra dikningsföretag år 1956. Mål, som beröra företaget, och som ej äro att hänföra till vattenmål, skola handläggas inför Färs häradsrätt.

Mom. 11. Besvärshänvisning.

Den, som är missnöjd med åtgärd eller beslut under denna symeförrättning eller som vill föra talan mot symemännens utlåtande, äger att inom sextio dagar härafter till Söderbygdens vattendomstol, Stockholm, ingiva sina besvär i tre exemplar. I besvären skola fullständigt upptagas klagandens alla påståenden och skälen härtill och vid besvären kunna därjämte fogas de ytterligare handlingar som klaganden vill åberopa till stöd för ändringsökandet.

Mom. 12. Verkställighet.

Då denna symeförrättning ej skall underställas vattendomstols prövning, kommer detta utlåtande att gå i verkställighet i den ordning, som för laga kraft ägande dom är stadgad, för så vitt icke besvär anføres mot förrättningen

inom den i mom. 11 här ovan stadgade tiden.

Eggelstad den 20 februari 1956.

I tjänsten:

Erik Alström

/Erik Alström/

Lantbruksingenjör.

Anton Ljundahl

M. Sandman

KOSTNADSFÖRDELNINGSLÄNGD

Fastighet Ägare m. m.	Sök. o. Huset	Bärnad kronor	Fastighets andel i			Samfällighets andel i gemensamma kostnader procent
			för särskild delning beräknad kostnad kronor	för samfällig- heten beräknad kostnad kronor	gemensamma kostnader procent	
1	2	3	4	5	6	7
TOLÅNGA SOCKEN.						
<u>Eggelstad 6², 1/4 mtl.</u>						
Sven-Ove Olsson		1939:-		1920:41	22,330	X
<u>Eggelstad 7², 1/8 mtl.</u>						
Allan Mårtensson		1796:-		1778:79	20,683	X
<u>Eggelstad 2¹⁸, sammanlägg.</u>						
Nils Andersson	S	1500:-		1485,62	17,275	X
<u>Eggelstad 4¹, ett torp</u>						
Hlla Sjögren		498:06		493:29	5,736	X
<u>Eggelstad 2¹⁵, avs.</u>						
Johan Fredriksson		498:06		493:29	5,736	X
<u>Eggelstad litt. b. samfällid</u>						
<u>skolhusplats</u>						
Östra Färs kommun		2197:10		2176:04	25,303	
<u>Eggelstad 2³, 1/6 mtl.</u>						
Thage Ericsson		255:-		252:56	2,937	
Summa		8683:22		8600:-	100,000	

Eggelstad den 20 februari 1956.

I tjänsten:

Erik Alström

/Erik Alström/

Lantbruksingenjör.

*Anton Gröndahl**Wissand*

