


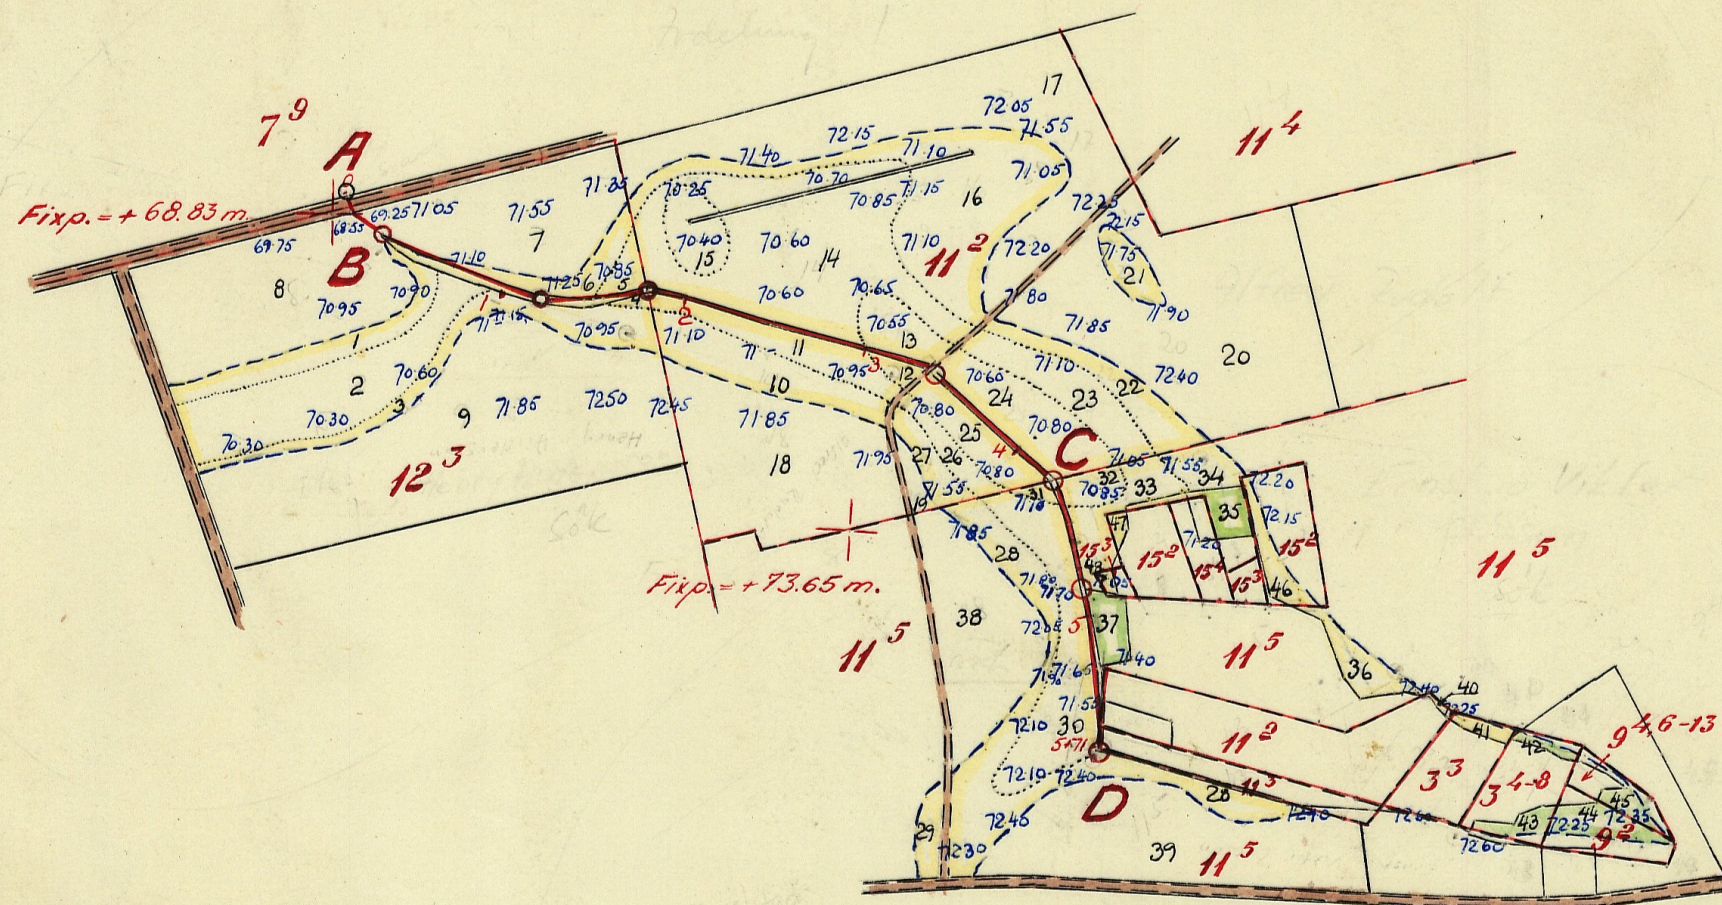


LANTBRUKSSTYRELSEN

27 JUNI 1956

DIARIE Nr

SAK Nr

Skala 1:4000.

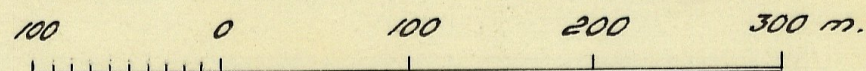

FÖRSLAG TILL

Eggelstods östra df år 1956

I *Tolånga* SOCKEN(NAR) AV *Malmöhus* LÄN

UPPRÄTTAT ÅR 1956 SAMBAND MED SYNEFÖRRÄTTNING ENL. VATTENLAGEN AV

ORIGINAL
~~KOPIA~~


Erich Albrecht
(NAMN)

Lantbruksingenjör



ANTAL RITN. ST. 2...

KUNGL LANTBRUKS-
STYRELSENS ARKIV

Nr 1345 M - 2 ★ 2029

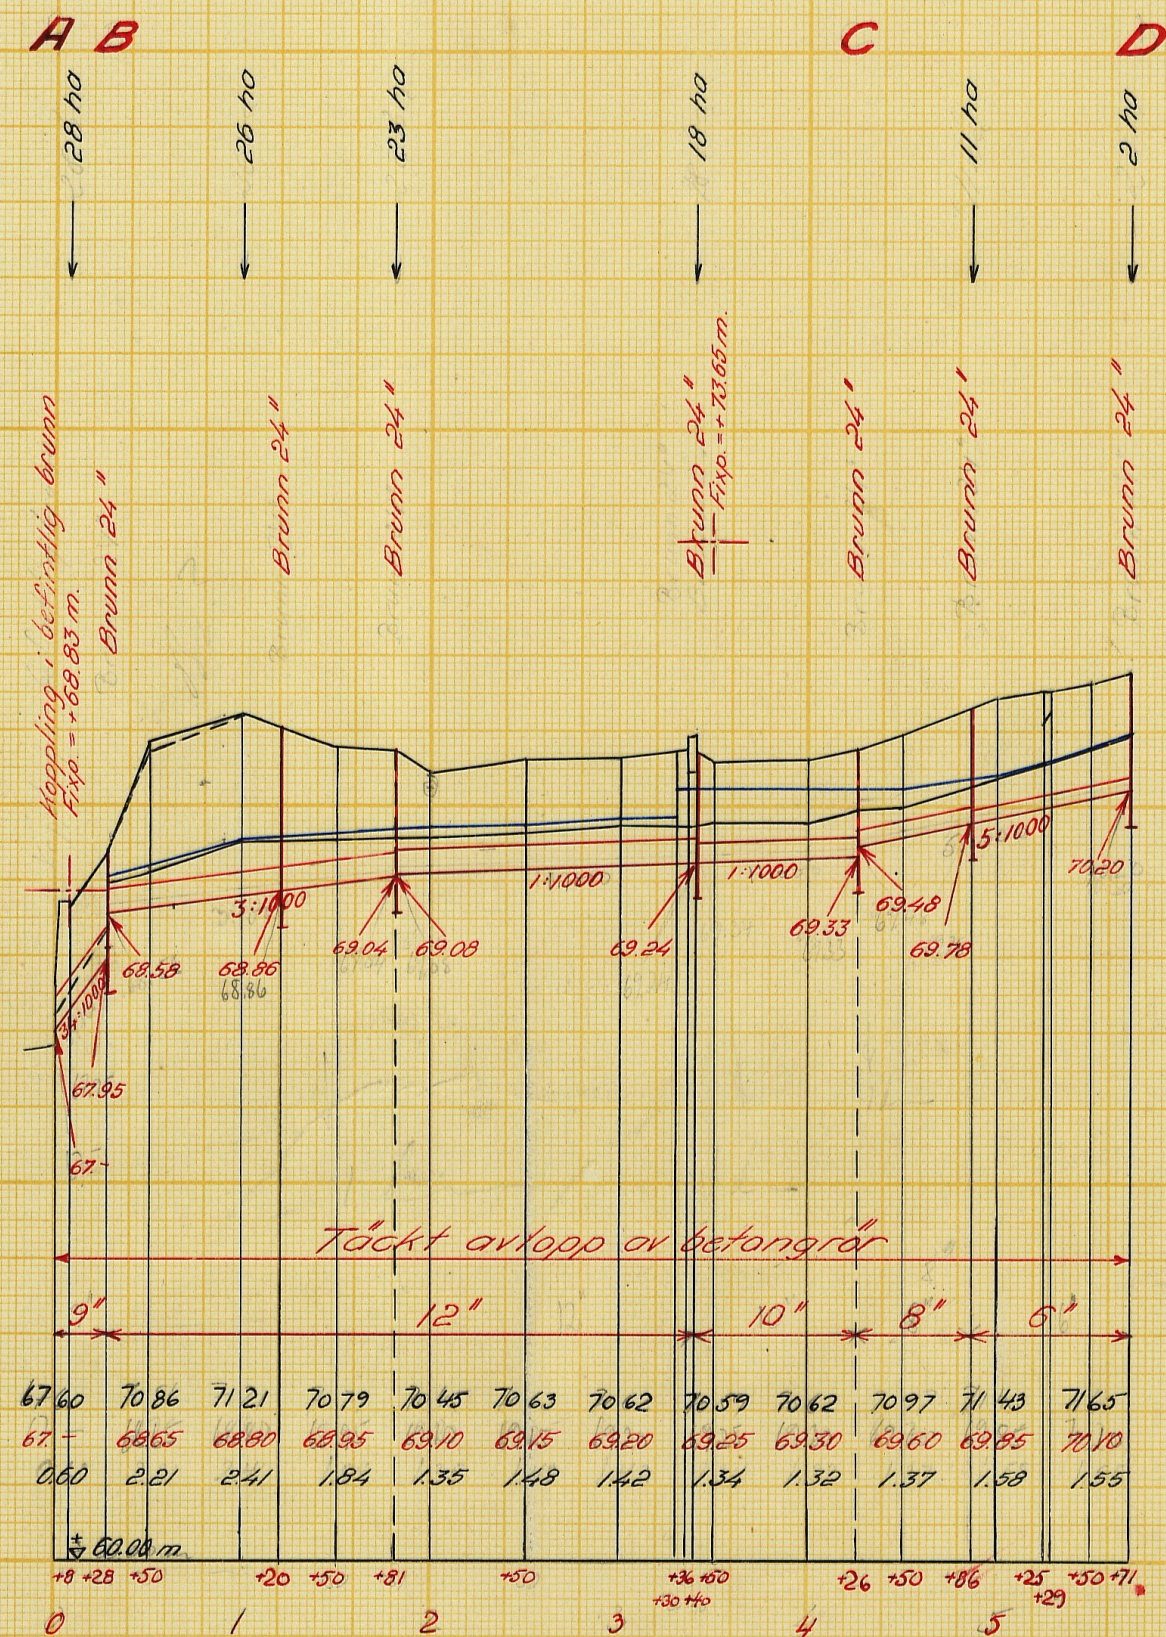

M - 2★2029

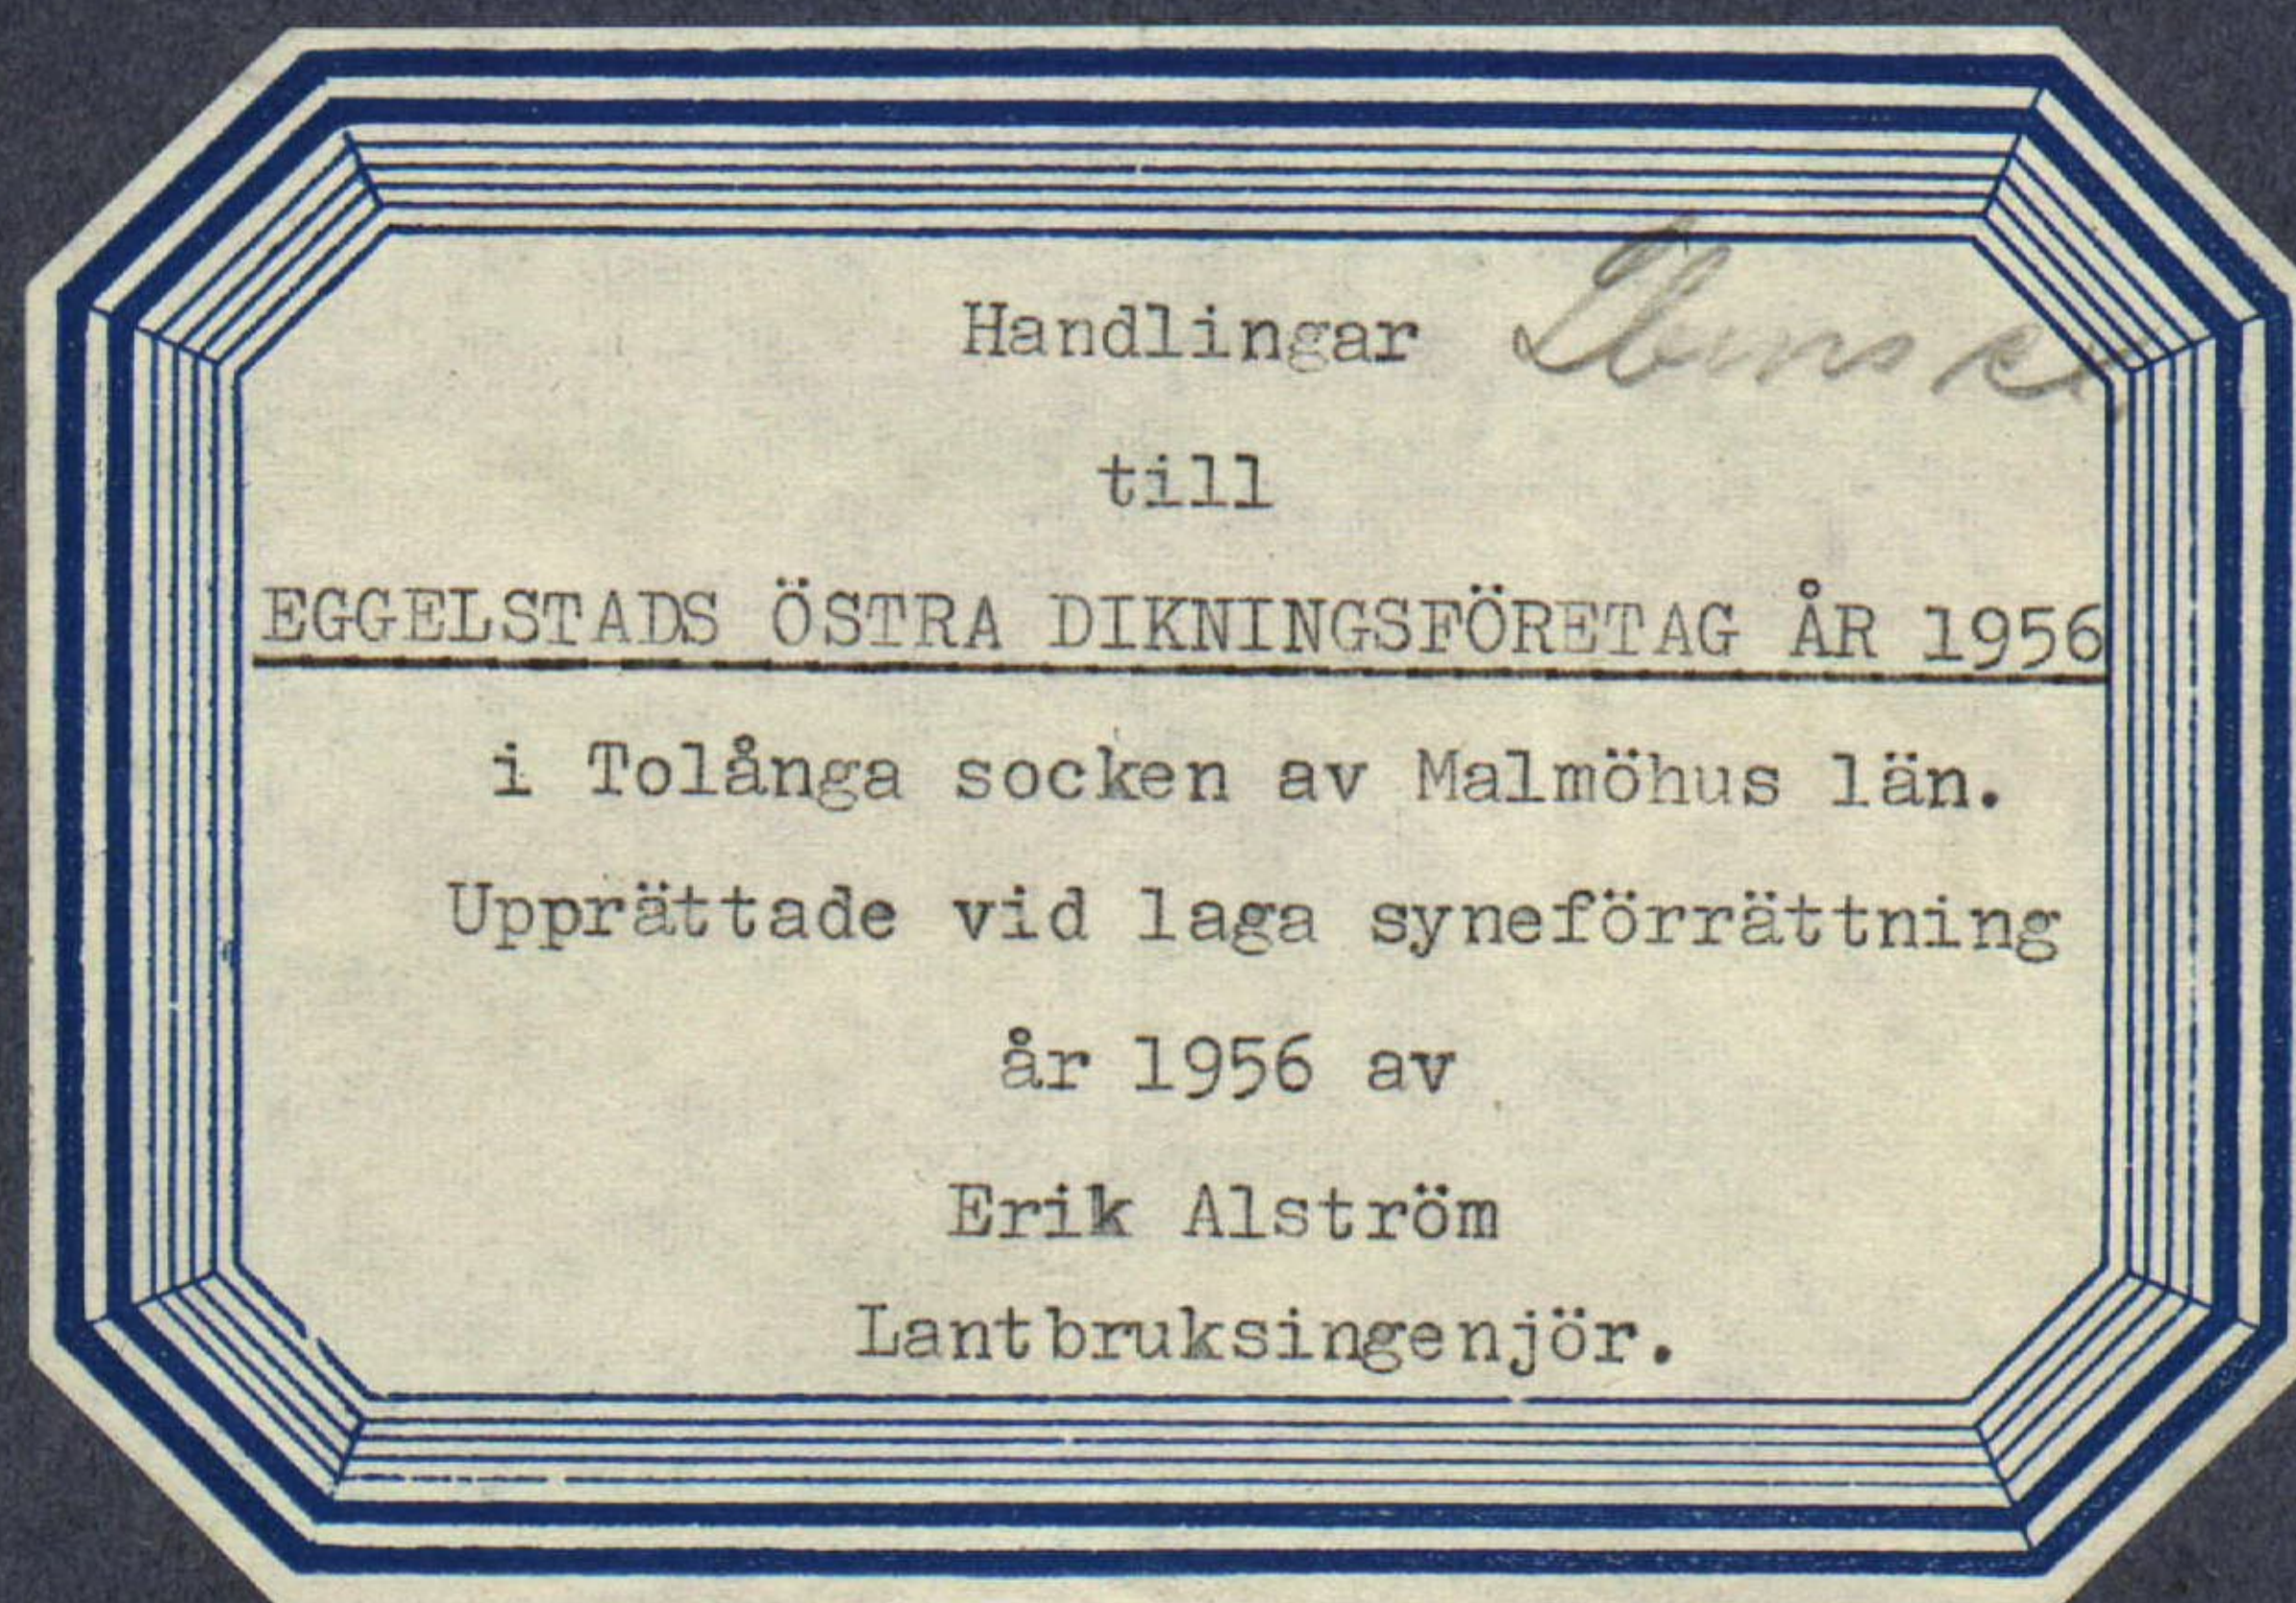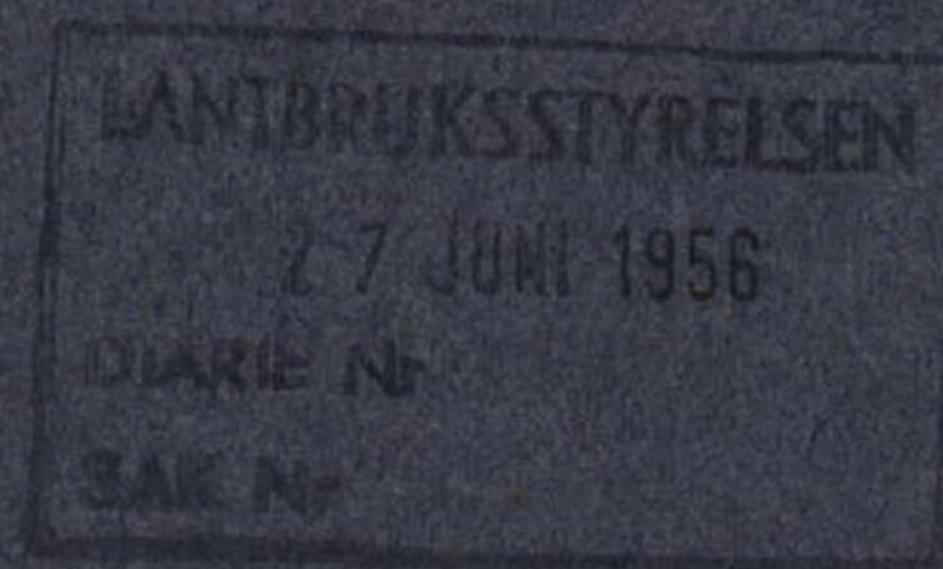

Fr. 1345

Handlingar

till

EGGELSTADS ÖSTRA DIKNINGSFÖRETAG ÅR 1956.

i Tolånga socken av Malmöhus län.

Upprättade vid laga syneförrättning

år 1956 av

Erik Alström

Lantbruksingenjör.

Innehållsförteckning:

Protokoll	sid. 1 - 6
Bilagor 1 - 3	" 7 - 11
Värderingslängd	" 12 - 18
Kostnadsförslag	" 19 - 21
Arbetsbeskrivning	" 22 - 24
Utlåtande	" 25 - 34
Kostnadsfördelningslängd	" 35

Till akten hör 2 ritningar.

ÖVERSIKTSKARTA

Skala 1:50 000

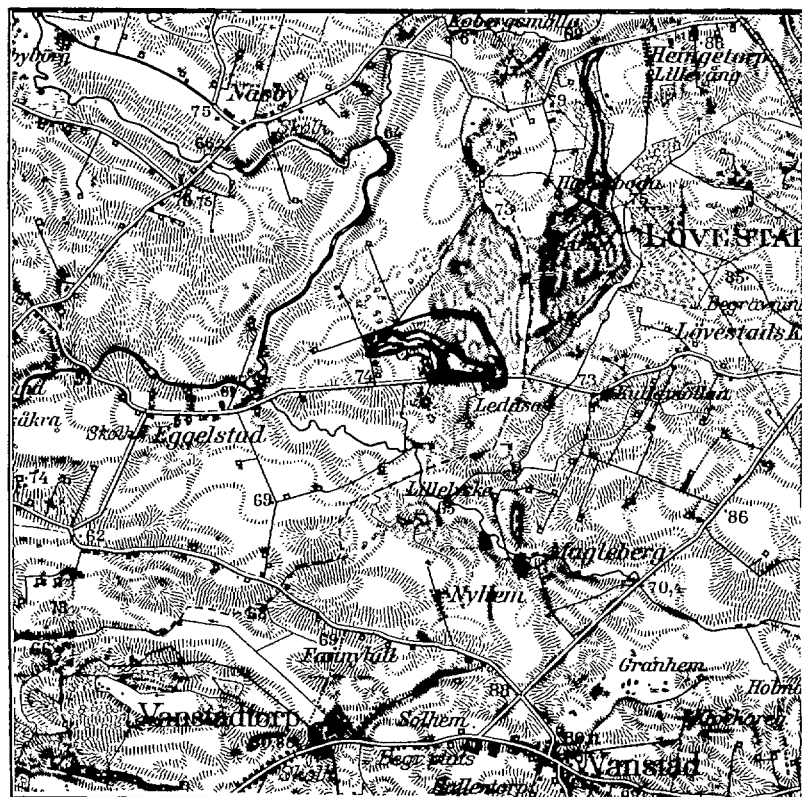


Bild 51.

PROTOKOLL fört vid sammanträde
för syneförrättning enligt vattenlagen
angående torrläggning av marker till
Eggelstad nr 12 i Tolånga socken av
Malmöhus län.

År 1956 den 10 januari inställde sig undertecknad, förrättningsman, jämte skiftesgodemännen Nils Andersson och Anton Gröndahl hos lantbrukare Henry Andersson, Eggelstad 12, Lövestad, för att jämlikt av länsstyrelsen utfärdat förordnande (bilaga 1) handlägga syneförrättning enligt vattenlagen för torrläggning av marker till Eggelstad nr 12 i Tolånga socken. Kungörelse angående förrättningsens företagande denna dag hade av förrättningsmannen den 19 december 1955 översänts till pastorsämbetet i Tolånga församling och hade denna kungörelse enligt å densamma tecknat bevis (bilaga 2) anslagits för vederbörande församling den 25 december 1955. Kungörelsen hade därjämte den 20 december 1955 varit införd i Skånska Dagbladet. Till kände sakägare hade förrättningsmannen den 19 december 1955 översänt underrättelser om förrättningen. Över avsända kungörelser, kallelser och underrättelser hade en särskild förteckning upprättats (bilaga 3).

Förutom synemännen hade följande tillstådeskommit:

Sökandena till förrättningen:

Henry Andersson, äg. Eggelstad 12³

Viktor Olsson och

äger dessutom mosslotterna till Eggelstad

Ernst Olsson, äg. Eggelstad 11⁵. 9², 9⁴, 15³ och 3⁴⁻⁸ i den berörda mossen.

Övriga sakägare och ombud:

Alfred Rudolf, äg. Eggelstad 11² och 11³.

Frans Jönsson, äg. mosslott till Eggelstad 3³.

Hugo Jönsson, äg. mosslott till " 15², tillsammans med Evald Henningsson

Binar Linderbert, äg. mosslott till Eggelstad 15⁴.

~~Evald Henningsson, äg. " " " " 15⁴.~~

§ 1.

Det för förrättningsmannen utfärdade förorärandet upplästes och bilades protokollet såsom bilaga 1.

§ 2.

Jäv emot synmännen hade ingen att anmäla. Synmännen visste sig icke heller stå i jävförhållande till nu kända sakägare. Godemännen förklarade, att de avlagt föreskriven ed samt att de innehade uppdraget att vara skiftesgodemän.

§ 3.

Laga hinder emot förrättningens handläggande eller det nu planerade företagets utförande hade ingen att anmäla.

§ 4.

Förrättningsmannen framlade plankarta över de marker, som torde bli berörda av det planerade företaget ävensom profilritningar över de avlopp, vilkas upptagande påyrkats i samband med verkställda förundersökningar.

§ 5.

Meddelades, att syngång skulle företagas omedelbart efter sammanträdet.

§ 6.

Meddelades, att nytt sammanträde skulle hållas på samma plats, måndagen den 20 februari 1956 kl. 13.00, varefter sammanträdet upplöstes.

Eggelstad den 10 januari 1956.

I tjänsten:

Erik Alström

/Erik Alström/

Lantbruksingenjör.

Anton Gröndahl

W. Sandberg

År 1956 den 20 februari inställde sig undertecknad, förrättningsman, jämte skiftesgodemännen Nils Andersson och Anton Gröndal hos lantbrukare Henry Andersson, Eggelstad 12, Lövestad, för att åter handlägga syneförrättningen.

Förutom synemännen hade följande tillstädeskommit:

Henry Andersson

Viktor Olsson

Ernst Olsson

Alfred Rudolf

Frans Jönsson

Hugo Jönsson

~~Ewald Hemmingsson~~

~~Einar Linderborg~~

§ 7.

Upplästes och godkändes protokollet från föregående sammanträde.

§ 8.

Förrättningsmannen redogjorde för av honom upprättat förslag till företagets utförande samt framlade till sakägarnas granskning de till företaget hörande handlingarna och ritningarna.

Förslagshandlingarna bilades protokollet:

värderingslängden	såsom bilaga A,
kostnadsförslaget	" " B och
arbetsbeskrivningen	" " C.

§ 9.

Avgavs synemännens utlåtande - se bilaga D med underbilaga Da - med tillkännagivande, att den med utlåtandet missnöjde ägde detsamma klandra genom besvär till Söderbygdens vattendomstol, Stockholm.

§ 10.

De närvarande förklarade sig beredda att välja styrelse och de utsågo
härtil: Henry Andersson tillika ordförande och verkställande
ledamot samt Alfred Rudolf och Ernst Ohlsson
Till styrelsesuppleant valdes
" revisorer utsågos Frans Jönsson och Hugo Jönsson.

§ 11.

Förrättningsmannen meddelade, att avskrifter och kopior av de till före-
taget hörande handlingarna och ritningarna skulle förvaras hos styrelsens ord-
förande och alltså inom trettio dagar översändas till Henry Andersson
för att av honom hållas tillgängliga för envar, som önskar granska dem eller
taga avskrifter.

§ 12.

Förrättningsmannen redogjorde för gällande bestämmelser rörande bidrag
och lån av statsmedel till utförande av torrlägningsföretag.

§ 13.

Sakägarna överenskommo att ansöka om bidrag av statsmedel till sina
kostnader för företagets utförande.

De uppdrogo åt Henry Andersson
att, därest statsbidrag beviljas, med vederbörande myndighet avsluta kontrakt
om arbetets utförande;
att uppbära och utkvittera det statsbidrag, som kan komma att beviljas, samt
att företräda delägarna i alla de övriga frågor, som avse bidrag av statsme-
del.

§ 14.

Antecknades till protokollet, att kostnaderna för hantlangning uppgått till 111 kronor, vilket förskotterats av Ernst Olsson med 55.50 kronor och av Henry Andersson med 55.50 kronor. Annonskostnaden för synförrättningsammans-
trädet hade förskotterats av Henry Andersson med 43.70 kronor. Godemännens räk-
ningar uppgingo till 57:- kronor, vilket betalades av Henry Andersson.

§ 15.

Antecknades, att arealerna för de berörda fastigheterna uppgingo till:

Henry Andersson	39	ha
Alfred Rudolf	19	"
Ernst och Viktor Olsson	19	"
Frans Jönsson	35	"
Hugo Jönsson	14,6	"
~~Rinar-Linderbert~~		"
~~Evald Henningsson~~		"

§ 16.

Om förrättningen ej överklagas, beslöts att företaget skulle utföras under hösten 1956.

§ 17.

Då intet vidare förekom, upplästes och godkändes protokollet samt förklarades förrättningen avslutad, varefter sammanträdet upplöstes.

Eggelstad den 20 februari 1956.

I tjänsten:

Erik Alström

/Erik Alström/

Lantbruksingenjör.

Anton Gröndahl

Persson

Dnr III M 73 54.





R E S O L U T I O N.

Översändes till lantbruksingenjören Erik Alström - - - - -
- - - - - som förordnas att, därest laga hinder
ej möter, i behörig ordning företaga den i närlagda ansökan omför-
målde förrättning; skölände bevis om detta förordnandes emottagan-
de skyndsamt hit insändas.

Malmö i landskansliet den 30 december - - - - - 1954.

På länsstyrelsens vägnar:

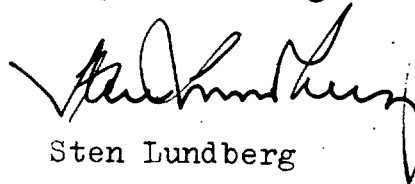
Sten Lundberg

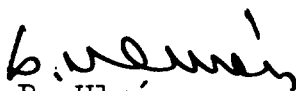
B. Ulmén

Ans 263/54

Ink.d. 20 DEC. 1954

Lantbruksnämnden
i Malmöhus län

Insändes till vederbörande lantbruksnämnd.

Till Länsstyrelsen i Malmöhus län.

Härmed anhålles om förordnande för behörig förrättningsman att handlägga syneförrättning enligt 10 kap. vattenlagen för torrläggning av ^{mlg} _{oss} tillhörig mark inom Tolånga

socken(-ar) av Malmöhus län.

Förrättningen avser igenläggnings av mindre avlopp

här uppgives så fullständigt som möjligt företags beskaffenhet (dikning, åreglering, sjösänkning, invallning o. d.), vidare

företags omfattning (areal som skall torrläggas, avloppens längd o. d.), om flottled, damm, järnväg, landsväg o. d. beröres m. m.

Närmaste järnvägsstation Lövestad

Meddelanden om förrättningen ställas till Lantbrukare Henry Andersson

Eggelstad nr 12, Lövestad kl. Gårbo 34045
titel, namn och fullständig adress samt telefon.

Eggelstad på Lövestad den 9 december 1954

Sökandes namn:

Fastighet:

<u>Henry Andersson</u>	för fastigheten	<u>Eggelstad nr 12</u>
<u>Niktor Olsson</u>	» »	<u>Eggelstad nr 11</u>
<u>Ernst Olsson</u>	» »	» »

Förutom nämnda, sökandena tillhöriga fastigheter, väntas nedanstående ägare och fastigheter bliva berörda av företaget.

Icke sökandes namn:		Fastighet:
Alfred Rudolf	ägare av fastigheten	Björkstad 11
Pers Jönsson	» » »	" 3
Hugo Jönsson	» » »	" 15
Oliver Linderberg		" 15
Evald Hemmingsson		" 15

Lantbruksnämnden får till förrättningsman föreslå:

den 19

På Lantbruksnämndens vägnar:

Kungörelse ang. torrläggningssammanträde tisdagen den 11 januari 1956 kl. 13.00

K u n g ö r e l s e .

Sammanträde för syneförrättning angående torrläggning av marker till Eggelstad nr 12 m.fl. fastigheter i Tolånga socken av Malmöhus län, kommer att hållas hoslantbrukare Henry Andersson, Eggelstad 12, Lövestad, tisdagen den 10 januari 1956 kl. 13.00, då vederbörande sakägare ha att infinna sig personligen eller genom lagligen befullmäktigade ombud.

Av förrättningen kommer att beröras dels marker till Eggelstad nr 3, 7, 9, 11, 12 och 15 i Tolånga socken, dels df 3/32 mtl. Eggelstad nr 11 av år 1891.

Malmö den 19 december 1955

I tjänsten:

Erik Alström

Lantbruksingenjör.

Anslaget i laga ordning i Tolånga församling den

25 - 26/12 1955

intygas av

Martin Lindström
M-L.

Anhålles att ovanstående kungörelse anslås snarast möjligt samt därefter med påtecknat bevis återsändes till förrättningsmannen under adress Lundavägen 66, Malmö.

F ö r t e c k n i n g

över kungörelser, kallelser och underrättelser, som avsänts vid syneförrättning angående torrläggning av marker till Eggelstad nr 3,7,9, 11,12 och 15 i Tolånga socken av Malmöhus län.

Adressat	Adress	Avsändningsdag.
Pastorsämbetet i Tolånga församling,	Äsperöd	19/12 1955
Skiftesgodemannen Nils Andersson, Nyvång,	Vollsjö	" "
" Anton Gröndal, Vollsjö 21,	"	" "
Lantbrukare Henry Andersson, Eggelstad 12,	Lövestad	" "
" Alfred Rudolf,	" 11,	" "
" Viktor Olsson,	" 11,	" "
" Ernst Olsson,	" 11,	" "
" Frans Jönsson,	" 3,	" "
" Hugo Jönsson,	" 15,	" "
" Einar Linderbert,	" 15,	" "
" Evald Henningsson,	" 15,	" "

Malmö den 19 december 1955

I tjänsten:



/Erik Alström/

Lantbruksingenjör.

Fastighet och ägare Ägobeskrivning	Ägo- figur- nr	Förbättrad mark		Värde pr ha		Båtnad	
		åker, tomt	annan	före	efter	pr ha	pr ägofigur
		hektar	hektar	kronor	kronor	kronor	kronor
TOLÅNGA SOCKEN							
<u>Avdelning 1.</u>							
<u>Eggelstad 12³, 1/4 mtl.</u>							
Henry Andersson							
<u>A. Alstringsbåtnad.</u>							
Åker	1	0.20		2600	3000	400	80
"	2	0.51		1900	"	1100	561
"	3	0.27		2600	"	400	108
"	4	0.01		1900	"	1100	11
"	5	0.04		"	"	"	44
"	6	0.11		2600	"	400	44
A-Summa		1.14					848
<u>B. Brukningsbåtnad.</u>							
Ägofigurerne	B-Summa	1 - 9	4.28			350	1498
<u>C. Båtnad genom minskat underhåll</u>							164
Totalsumma Kronor							2510
<u>Eggelstad 11², 11/192 mtl.</u>							
Alfred Rudolf							
<u>A. Alstringsbåtnad.</u>							
Åker	10	0.27		2600	3000	400	108
"	11	0.19		1900	"	1100	209
"	12	0.03		1500	"	1500	45
"	13	0.11		"	"	"	165
"	14	0.93		1900	"	1100	1023
"	15	0.11		1500	"	1500	165
Överföres		1.64					1715

Fastighet och ägare Ägobeskrivning	Ägo- figur- nr	Förbättrad mark		Värde pr ha		Båtnad	
		Åker, tomt	annan	före	efter	pr ha	pr ägofigur
		hektar	hektar	kronor	kronor	kronor	kronor
Överfört		1.64					1715
Åker	16	0.74		2600	3000	400	296
"	21	0.08		"	"	"	32
"	22	0.18		"	"	"	72
"	23	0.23		1900	"	1100	253
"	24	0.26		1500	"	1500	390
"	25	0.16		"	"	"	240
"	26	0.08		1900	"	1100	88
"	27	0.08		2600	"	400	32
A-Summa		3.45					3118
B. Brukningsbåtnad.							
Ägofigurerne B-Summa	10 - 27	6.86				250	1715
C.Båtnad genom minskat underhåll							1872
Totalsumma Kronor							6705
Egelstad 11 ⁵ , 3/32 mtl. Viktor o. Ernst Olsson							
C.Båtnad genom minskat underhåll							838
Summa Kronor							838
Egelstad 3 ³ , mosslott. Frans Jönsson							
C.Båtnad genom minskat underhåll							70
Summa Kronor							70

VÄRDERINGSLÄNGD

Fastighet och ägare Ägobeskrivning	Ägo- figur- nr	Förbättrad mark		Värde pr ha		Båtnad	
		åker, tomt	annan	före	efter	pr ha	pr ägofigur
		hektar	hektar	kronor	kronor	kronor	kronor
<u>Eggelstad 3⁴⁻⁸, 9², 9^{4,6-13}, 15³, mosslotter.</u>							
Viktor o. Ernst Olsson							
<u>C.Båtnad genom minskat underhåll</u>							139
<u>Summa Kronor</u>							139
<u>Eggelstad 15², mosslotter.</u>							
Hugo Jönsson o. Evald Hennings- son							
<u>C.Båtnad genom minskat underhåll</u>							132
<u>Summa Kronor</u>							132
<u>Eggelstad 15⁴, mosslott.</u>							
Einar Linderbert							
<u>C.Båtnad genom minskat underhåll</u>							15
<u>Summa Kronor</u>							15
<u>Sammanställning för avdelning 1</u>							
<u>Eggelstad 12³, 1/4 mtl.</u>							
Henry Andersson	1-9	1.14					2510
<u>Eggelstad 11², 11/192 mtl.</u>							
Alfred Rudolf	10-27	3.45 0.81					6705
<u>Eggelstad 11⁵, 3/32 mtl.</u>							
Viktor o. Ernst Olsson							838
<u>Eggelstad 3³, mosslott.</u>							
Frans Jönsson							70
<u>Överföres</u>		4.59					10123

Fastighet och ägare Ägobeskrivning	Ägo- figur- nr.	Förbättrad mark		Värde pr ha		Båtnad	
		åker, tomt	annan	före	efter	pr ha	pr ägofigur
		hektar	hektar	kronor	kronor	kronor	kronor
Överfört		4.59					10123
<u>Eggelstad 3⁴⁻⁸, 9², 9^{4,6-13}, 15³, mosslotter.</u>							
Viktor o. Ernst Olsson							139
<u>Eggelstad 15², mosslotter.</u>							
Hugo Jönsson o. Evald Hennings- son							132
<u>Eggelstad 15⁴, mosslott.</u>							
Einar Linderbert							15
<u>Summa</u>		4.59					10409
<u>Avdelning 2.</u>							
<u>Eggelstad 11⁵, 3/32 mtl.</u>							
Viktor o. Ernst Olsson							
<u>A. Alstringsbåtnad.</u>							
Åker	28	0.54		2600	3000	400	216
"	29	0.06		"	"	"	24
"	30	0.44		1900	"	1100	484
"	31	0.02		1500	"	1500	30
"	32	0.06		"	"	"	90
"	33	0.15		1900	"	1100	165
"	34	0.08		2600	"	400	32
Äng	35		0.06	900	1000	100	6
Åker	36	0.10		2600	3000	400	40
Äng	37		0.07	900	1000	100	7
<u>Överföres A-Summa</u>		1.45	0.13				1094

VÄRDERINGSLÄNGD

Fastighet och ägare Ägobeskrivning	Ägo- figur- nr	Förbättrad mark		Värde pr ha		Båtnad	
		åker, tomt	annan	före	efter	pr ha	pr ägofigur
		hektar	hektar	kronor	kronor	kronor	kronor
Överfört							1094
<u>B. Brukningsbåtnad.</u>							
Ägofigurerna B-Summa	28, 30-34 38-39	2.68				250	670
<u>C. Båtnad genom minskat underhåll</u>							960
<u>Totalsumma Kronor</u>							2724
<u>Eggelstad 11², 11/192 mtl.</u>							
Alfred Rudolf							
<u>A. Alstringsbåtnad.</u>							
Åker	40	0.01		2600	3000	400	4
<u>Summa Kronor</u>							4
<u>Eggelstad 3³, mosslott.</u>							
Frans Jönsson							
<u>A. Alstringsbåtnad.</u>							
Åker	41	0.03		2600	3000	400	12
<u>Summa Kronor</u>							12
<u>Eggelstad 3⁴⁻⁸, 9², 9^{4,6-13}, 15³, mosslotter.</u>							
Viktor o. Ernst Olsson							
<u>A. Alstringsbåtnad.</u>							
Ång	42		0.02	900	1000	100	2
"	43		0.04	"	"	"	4
"	44		0.09	"	"	"	9
"	45		0.05	"	"	"	5
Åker	48	0.01		2600	3000	400	4
<u>Summa Kronor</u>		0.01	0.20				24

Fastighet och ägare Ägobeskrivning	Ägo- figur- nr	Förbättrad mark		Värde pr ha		Båtnad	
		åker, tomt	annan	före	efter	pr ha	pr ägofigur
		hektar	hektar	kronor	kronor	kronor	kronor
<u>Eggelstad 15², mosslotter.</u>							
Hugo Jönsson o. Evald Hennings- son							
<u>A. Alstringsbåtnad.</u>							
Åker	46	0.07		2600	3000	400	28
"	47	0.02		"	"	"	8
Summa Kronor		0.09					36
<u>Sammanställning för avdelning 2</u>							
<u>Eggelstad 11⁵, 3/32 mtl.</u>							
Viktor o. Ernst Olsson	28-39	1.45	0.13				2724
<u>Eggelstad 11², 11/192 mtl.</u>							
Alfred Rudolf	40	0.01					4
<u>Eggelstad 3³, mosslott.</u>							
Frans Jönsson	41	0.03					12
<u>Eggelstad 3⁴⁻⁸, 9², 9^{4,6-13}, 15³, mosslotter.</u>							
Viktor o. Ernst Olsson	42-45 48	0.01	0.20				24
<u>Eggelstad 15², mosslotter.</u>							
Hugo Jönsson o. Evald Hennings- son	46-47	0.09					36
Summa		1.59	0.33				2800

Fastighet och ägare Ägobeskrivning	Ägo- figur- nr	Förbättrad mark		Värde pr ha		Båtnad	
		åker, tomt	annan	före	efter	pr ha	pr ägofigur
		hektar	hektar	kronor	kronor	kronor	kronor
<u>Sammanställning för båda av-</u>							
<u>delningarna</u>							
Avdelning 1	1 - 27	4.59					10409
" 2	28 - 48	1.59	0.33				2800
<u>Summa</u>		<u>6.18</u>	<u>0.33</u>				<u>13209</u>
Eggelstad den 20 februari 1956.							
I tjänstens							
<i>Erik Alström</i>							
/Erik Alström/							
Lantbruksingenjör.							
<i>Anten Gröndahl</i>							
<i>Wassander</i>							

[illegible]

Läge	Längd m	Arbete, material o. d.	Antal	Å-pris kr.	Kostnad kronor	Summa kronor
<u>Dikessträckan A - B.</u>						
0 - 0+8	8	Betongrör 9" m	8	5:-	40:-	
		Schaktning, stämpling, rörläggning och återfyllning m	8	10:-	80:-	
0 +8-0+28	20	Betongrör 9" m	20	5:-	100:-	
		Schaktning, stämpling, rörläggning och återfyllning m	20	5:-	100:-	320:-
<u>Tills.</u>	<u>28</u>	<u>meter</u>				
Koppling i befintlig brunn vid 0					15:-	
Brunn med 24" inre diameter, kopplingar m.m. vid 0+28 st					100:-	115:-
För oförutsedda fall, arbetsledning m.m. tillägges ca 15 %						65:-
<u>Summa Kronor</u>						<u>500:-</u>
<u>Dikessträckan B - C.</u>						
0+28 - 1+81	153	Betongrör 12" m	153	7:-	1071:-	
		Schaktning, stämpling, rörläggning och återfyllning m	153	6:-	918:-	
1+81-3+36	155	Betongrör 12" m	155	7:-	1085:-	
		Schaktning, stämpling, rörläggning och återfyllning m	155	4:50	697:50	
3+36-3+40	4	Betongrör 12" m	4	7:-	28:-	
		Schaktning, stämpling, rörläggning och återfyllning m	4	10:-	40:-	
3+40 - 4+26	86	Betongrör 10" m	86	5:50	473:-	
		Schaktning, stämpling, rörläggning och återfyllning m	86	4:-	344:-	4.656:50
<u>Tills.</u>	<u>398</u>	<u>meter</u>				<u>4.656:50</u>
Överföres						

Läge	Längd m	Arbete, material o. d.	Antal	Å-pris kr.	Kostnad	Summa
					kronor	kronor
		Överfört				4,656:50
Brunnar med 24" inre diameter, kopplingar n.m. vid 1+20, 1+81, 3+40 och 4+26		st	4	100:=-	400:=-	400:=-
För oförutsedda fall, arbetsledning n.m. tillägges ena 15 %						743:50
				<u>Summa Kronor</u>		<u>5,800:=-</u>
		<u>Rökesströkan C - D.</u>				
4+26-4+86	60	Betongrör 8"	60	4:40	264:=-	
		Schaktning, stämpling, rörlägg- ning och återfyllning	60	3:50	210:=-	
4+86-5+25	39	Betongrör 6"	39	2:80	109:20	
		Schaktning, stämpling, rörlägg- ning och återfyllning	39	3:25	126:75	
5+25-5+29	4	Betongrör 6"	4	2:80	11:20	
		Schaktning, stämpling, rörlägg- ning och återfyllning	4	8:=-	32:=-	
5+29-5+71	42	Betongrör 6"	42	2:80	117:60	
		Schaktning, stämpling, rörlägg- ning och återfyllning	42	3:50	147:=-	1017:75
<u>Tills. 145 meter</u>						
Brunnar med 24" inre diameter, kopplingar n.m. vid 4+86 och 5+71		st	2	100:=-	200:=-	200:=-
För oförutsedda fall, arbetsledning, n.m. tillägges ena 15 %						182:25
				<u>Summa Kronor</u>		<u>1,400:=-</u>

Läge	Längd m	Arbete, material o. d.	Antal	Å-pris kr.	Kostnad	Summa
					kronor	kronor
		<u>Sannoställning.</u>				
	28	Dikesströkan A - B				500:-
	398	" B - C				5.800:-
	145	" C - D				1.400:-
<u>Tillsa.</u>	<u>571</u>	<u>meter</u>		<u>Summa Kronor</u>		<u>7.700:-</u>
Aggelstad den 20 februari 1956. I tjänsten: <i>Erik Alström</i> /Erik Alström/ Lantbruksingenjör.						

[illegible]

ARBETSBESKRIVNING.

Arbetet skall utföras i enlighet med förslagshandlingar och ritningar, därvid bl.a. följande skall iakttagas:

- 1/ Sten, som ligger hindrande i vägen för rörledning, skall upptagas.
- 2/ Inga rör få nedläggas, förrän de blivit godkända av vederbörande lantbruksingenjör eller av den, han i sitt ställe förordnar.
- 3/ Rörledning får ej täckas, förrän den blivit godkänd av vederbörande lantbruksingenjör eller av den, han i sitt ställe förordnar.
- 4/ Rörledning skall efter sådant godkännande omedelbart höljas till 0.6 m. djup, räknat från ledningens överkant.
- 5/ Sådan höljning skall utföras genom påfyllning av ur rörgraven uppschaktade massor, och om dessa massor ej äro tillräckliga, genom marschaktning från sidorna, varvid det förutvarande öppna diket helt igenplanteras, så att jordbrukaredskap och traktorer kunna köras obehindrat över rörledningen.
- 6/ Samtliga ur rörgraven uppschaktade massor skola återfyllas.
- 7/ Fyllningen skall packas väl, särskilt under och på båda sidor om rörsträngen samt stötas väl, så att framtida sättningar i möjligaste mån förhindras.
- 8/ Fyllningen får ej innehålla sten.
- 9/ Om entreprenören vill utföra återfyllningen med maskin, skall han först för hand hölja rörledningen till 30 cm. höjd, räknat från ledningens överkant, och därefter återfylla återstående massor med maskin. Innan maskinarbetet påbörjas, skola alla stenar bortsorteras och läggas i upplag bakom rörgraven, varefter jordmassorna med iakttagande av den

största försiktighet skola återföras i rörgraven. Planeringsmaskinen får ej föras närmare rörgraven än 0.5 m. och givetvis ej köras över densamma.

- 10/ Baskilda rörrännor, som utvinnas intill en brunn, skola av entreprenören kostnadsfritt kopplas i brunnen, därest jordägaren eller arrendatorn tillhandshåller för sådan koppling erforderliga rör.
- 11/ Kopplingen av sådana rörrännor, som utvinnas på längre avstånd från brunnen, skola, därest jordägaren eller arrendatorn däremot gör framställning, utföras av entreprenören, men bekostas av jordägaren eller arrendatorn.
- 12/ Samtliga brunnar skola förseäkas 0.5 m., räknat från utloppsrörets underkant, samt förseas med hållbart lock av armerad betong.
- 13/ Brunnar med 24" inre diameter skola helt utföras av betongrör eller med ett mellanskiift av brunnstegel eller betongsten.
- 14/ I brunneväggarna skola upptagas hål i tillräckligt antal, så att dagvattnet obekindrat kan rinna in i brunnarna. För koppling av blivande täktdiken skola descenter i brunnarna på lämpliga höjder inkopplas minst 3 st. 4" tegelrör eller det större antal rör, som betingas av rådande förhållanden.
- 15/ Samtliga brunnar skola uppdragas till 0.30 m. över markytan.
- 16/ Samtliga brunnar skola grundläggas på fast underlag, förseas med botten av betong samt omskolas med sten och grovt gräs.
- 17/ Botten skall vara igjuten i den understa brunneringen, innan denna nedsläppts, därest detta ej medför särskilda svårigheter vid brunnens byggande. I sådant fall skall botten igjutas sedan den nedersta brunneringen färdigställt, eller ock skall botten sättas på underlag av 3" plank.
- 18/ Kopplingarna i brunnarna skola vara ordentligt utförda och de kopplade rören sammanfogade med brunneväggen medelst cementbruk.
- 19/ Träd och bukar utmed de nya dikensträckorna skola rothuggas och borttagas.

20/ Vattnet i avloppen får under den tid, då arbete pågår, uppdämmas och regleras i den omfattning, som erfordras för arbetets ändamålsenliga utförande, dock icke så, att skada uppstår. Vattenståndet får sålunda ej uppdämmas till sådan höjd, att omgivande marker skadas och ej heller så, att vattenbrist uppkommer nedanför uppdämningen. Efter uppdämning skall vattenståndet nedsänkas med försiktighet, så att skada ej uppstår.

21/ Vederbörande lantbruksingenjör läger meddela de särskilda föreskrifter, som erfordras, därest det under arbetets utförande visar sig nödvändigt att förstärka grunden för vissa täckta dikessträckor ned till den hörande brunnen. Huvudsakligen är skyldig att omedelbart underrätta vederbörande lantbruksingenjör för den händelse grundförstärkning erfordras.

22/ Fixpunktsbeskrivning.

Fixp. = +68.83 m.

Vertikal järndubb i jordfast sten i N kanten av stengårde, som följer N sidan av enskild väg och S gränsen av fastigheten Eggelstad 12³, c:a 9 m V sektion O+S.

Fixp. = +73.65 m.

Vertikal järndubb i en triangulär med spetsen vänt uppåt, 0.4 m hög, jordfast sten i gränsen Eggelstad 11² (Alfred Rudolf) - Eggelstad 11⁵ (Ernst och Viktor Olsson) c:a 30 m V om infartsvägen till Eggelstad 11². Gränsen utgöres av ett stengårde.

Eggelstad den 20 februari 1956.

I tjänsten

Erik Alström

/Erik Alström/

Lantbruksingenjör

UTLÅTANDE, avgivet vid syneförrättning
angående torrläggning av marker till Eg-
gelstad nr 12 m.fl. fastigheter i Tolånga
socken av Malmöhus län.

Mom. 1. Förordnande m.m.

Genom länsstyrelsens resolution den 30 december 1954 förordnades undertecknad, förrättningsman, att handlägga syneförrättning enligt vattenlagen angående torrläggning av marker till Eggelstad nr 12 m.fl. fastigheter i Tolånga socken av Malmöhus län. Laga hinder har ej anmälts emot förrättningens handläggande eller det avsedda dikningsföretagets utförande, ej heller har sådant hinder av förrättningsmannen kunnat utrönas. Det planerade torrläggningsföretaget avser "dikning", varför förrättningsmannen handlagt syneförrättningen enligt de bestämmelser i vattenlagen, som gälla för sådant företag. Dikningsföretaget berör marker tillhörande Eggelstad nr:ris 3, 9, 11, 12 och 15 i Tolånga socken.

Mom. 2. Dikningsföretagets läge, omfattning, planläggning m.m.

Dikningsföretaget, som tillhör Kävlingeåns nederbördsområde nr 92, ligger c:a 3 km VSV om Lövestads järnvägsstation på järnvägslinjen Eslöv-Ystad. På hithörande översiktskarta har dikningsområdet utmärkts med gul färg.

De marker, om vilkas torrläggning det är fråga, avvattnas nu genom öppna avlopp, vilkas sträckningar framgå av plankartan. Dikessträckan A - B - C har år 1891 varit föremål för förrättning, vilken ävenledes kommit till utförande. Sökandena ha nu begärt att ovannämnda dikessträcka jämte dikessträckan C - D skall igenläggas med rör, varför förrättningsmannen upprättat förslag till utförande av nya avlopp till det djup och med de dimensioner i övrigt, som erfordras för ändamålsenlig torrläggning av de nu vattenskadade markerna. Enligt förrättnings-

männens förslag, vilket närmare framgår av förslagshandlingarna och ritningarna, skall för det gemensamma dikningsföretaget ovan nämnda dikesträcka utföras.

Förrättningsmannen vill i detta sammanhang även framhålla, att det enligt hans åsikt ej förefinnes någon fara för det tänkta avloppets framtida bestånd, därest det utföres av fullgoda betongrör, enär det vid analyser av vatten från närgränsande, likartade områden framgått, att vattnet i dessa trakter ej innehåller ämnen med skadlig inverkan på betong.

För samtliga dikesträckor ha profilritningar upprättats. Ritningarna angiva de olika dikesträckornas djup och övriga dimensioner ävensom läget för de brunnar, som skola utföras. För dessa ha särskilda typritningar upprättats. De olika tänkta dikesträckornas lägen på marken markeras på hithörande plankarta av röda, enkla heldragna linjer. Läget för brunnar har utmärkts med röda ringar.

Vid bestämmandet av de olika dikesträckornas dimensioner har förrättningsmannen tagit hänsyn till såväl nederbördsområdets storlek och topografi samt avrinningen från detsamma som ock till rådande fallförhållanden. Nederbördsområdet har fastställts dels genom särskilda undersökningar på marken, dels med ledning av Kartverkets ekonomiska kartor över trakten. Storleken av de områden, som avvattnas till de olika dikesträckorna, framgår av profilritningarna. Den vattenmängd, som skall kunna avbördas, har beräknats med ledning av nederbördsområdets storlek och under antagande att avrinningen vid normala flöden beräknats uppgå till högst 1.6 liter per sekund och hektar.

Samtliga de marker, vilka enligt förrättningsmannens åsikt beredas bätnad i form av ökad alstringsförmåga, därest det nu planerade dikningsföretaget kommer till utförande, ha kartlagts och avfattats på hithörande plankarta. Hela området har dessutom nivåavvägts.

Mom. 3. Broar och trummor.

Enskilda vägar.

Det nya avloppet korsar på flera ställen enskilda ågovägar. Då de nya dikessträckorna skola utföras som täckta ledningar, erfordras emellertid inga nya trummor i korsningspunkterna. Det skall dock åligga dikningsföretaget att återställa vägarna i fullgott skick, så snart avlopp upptagits genom dem.

Mom. 4. Ersättningar.

För skada å växande gröda, som uppkommer vid utförandet av de nya dikessträckorna, skall ersättning utgivas. Kan överenskommelse därom ej träffas mellan vederbörande jordägare eller arrendator och företagets styrelse, skall ersättningsbeloppets storlek bestämmas av vederbörande lantbruksingenjör eller den, han i sitt ställe förordnar.

Beträffande sådan genom dikningsföretagets utförande möjligen uppkommen skada, som ej av förrättningsmannen förutsetts, hänvisas till bestämmelserna i 7 kap. 57 § vattenlagen.

Mom. 5. Kostnader.

Förrättningsmannen har beräknat kostnaderna för de dikessträckor, som skall utföras för det gemensamma dikningsföretaget, till 7.700 kronor. Kostnadsförslaget har bilagts förrättningshandlingarna såsom bilaga B.

Mom. 6. Båtnadsuppskattning och kostnadsfördelning.

Överenskommelse har ej träffats angående kostnadernas fördelning, varför förrättningsmannen uppskattat den båtnad, som genom företagets utförande beredas de i dikningssamfälligheten ingående markerna. Vid uppskattning av båtnaden har

förrättningsmannen följt föreskrifterna i 10 kap. 60 § vattenlagen och alltså värderat markerna dels efter företagets genomförande, dels i nuvarande vatten-skadat skick. Vid värderingen har hänsyn tagits såväl till jordens godhet samt till de blivande och nuvarande torrlägningsförhållandena som ock till i orten gängse priser å fullt torrlagd jord av motsvarande beskaffenhet. Skillnaden mellan blivande och nuvarande värden motsvarar den alstringsbåtnad, som införts i värderingslängden. Hänsyn har även tagits till de bättre bruksförhållan-den, som erhålles genom igenläggning av diket. Dessutom har den båtnad medtagits, som uppstår genom att den årliga rensningskostnaden avsevärt minskas för 1891 års företag och för dikesträckan C-D. Denna inbesparade årliga rensningskostnad har kapitaliserats efter 4 % och uppgår till 3.230:- kronor för 1891 års före-tag och till 960:- kronor för sträckan C-D. Fördelningen av denna båtnad har skett efter fördelningstalen i 1891 års förrättning med undantag för sträckan C-D där hela denna inbesparade rensningskostnad ansetts böra falla på fastighe-ten Eggeled 11⁵. Resultatet av värderingen och båtnadsuppskattningen återfin-nes i värderingslängden, Bilaga A, som även utgör hävdeförteckning för de i diknings-samfälligheten ingående markerna.

Då någon nivåskillnad förefinnes mellan vissa områden för de i diknings-samfälligheten ingående markerna, föreligger sådana förhållanden, att kostnader-na möjligen skola jämlas enligt bestämmelserna i 7 kap. 24 § vattenlagen. För utredning härev har diknings-samfälligheten uppdelats i två avdelningar på sätt, som närmare framgår av värderingslängden, Bilaga A, varefter följande beräkningar utförts.

För att avdelning 1, vilken omfattar ågofigurerna 1 - 27 med ett samman-lagt båtnadsvärde av 10.409:- kronor skall kunna torrläggas, måste dikesträckan A - B - C upptagas. Kostnaderna för avdelningens egen torrläggning har beräknats

till 6.300:- kronor.

För att avdelning 2, vilken omfattar ägofigurerna 28 - 48 med ett sammanlagt båtnadsvärde av 2.800:- kronor skall kunna torrläggas, måste dikessträckan C - D och delvis B - C upptagas. Kostnaderna för avdelningens egen torrläggning har beräknats till 2.400:- (1400 + 1000) kronor.

De olika avdelningarna båtnadsvärden samt kostnader för avlopp inom eget område framgår här nedan.

Avdelning	Båtnad	Dikessträcka	Kostnad	Rel.kostnad
1	10.409:-	A-B-C	6.300:-	0,605245
2	2.800:-	C-D	1.400:-	0,5

Fördelas kostnaderna för dikningssamfällighetens torrläggning enligt huvudregeln i 7 kap. 23 § vattenlagen eller i direkt förhållande till båtnadsvärdet, belöper relativa kostnaden till efterstående belopp.

Båtnad	Kostnad	Rel. kostnad
13.209:-	7.700:-	0,582936

Utföres varje avdelning för sig utan hjälp av annan avdelning, belöper relativa kostnaden för de olika avdelningarna till efterstående belopp.

Avdelning	Båtnad	Kostnad	Rel. kostnad
1	10.409:-	6.300:-	0,605245
2	2.800:-	2.400:-	0,857143

Av förestående utredning framgår, att båda avdelningarna erhålla den lägsta relativa kostnaden, därest de utföres gemensamt. Den relativa kostnaden belöper alltså till 0,582936.

Särskild kostnadsfördelningälängd har upprättats och bifogats detta utlåtande (Bilaga Da). I kolumn 5 av längden anges varje delägaras och fastighets andel i de beräknade kostnaderna för dikningsföretaget utförande och i kolumn

6 de procenttal, efter vilka samtliga verkliga kostnader för företagets utförande och framtida underhåll skola fördelas. Sådana omständigheter, som omfattas i 7 kap. 25-26 och 28-29 §§ vattenlagen, föreligger ej vid detta torrläggningsföretag.

Kostnaderna för denna synförrättning skola enligt bestämmelserna i 10 kap. 30 och 79 §§ vattenlagen omödelbart av sökandena förskjutas. Kommer företaget till utförande, skola förrättningskostnaderna fördelas mellan samtliga delägare på samma sätt som företagets övriga kostnader.

Mem. 7. Dikningsföretagets utförande.

Då det av verkställda utredningar och beräkningar framgått, att det planerade dikningsföretaget är ekonomiskt lömande, finner förrättningsmannen skäligt tillstyrka, att det kommer till utförande. Företaget skall alltid, därest sökandena vilja fullfölja detsamma, utföras i överensstämmelse med av förrättningsmannen upprättat förslag och med beaktande jämväl av de närmare bestämmelser, som framgå av detta utlåtande. Arbetet får påbörjas så snart denna synförrättning tagit åt sig laga kraft. Företaget skall vara färdigställt inom 10 år efter det synförrättningen fastställts. Angående förlängd arbetstid hänvisas till bestämmelserna i 7 kap. 58 § vattenlagen.

Utöver vad som föreskrives i arbetsbeskrivningen (Bilaga C) är vid företagets utförande följande att iakttaga:

- 1/ Arbetet skall utlämnas på entreprenad på de villkor, som äro för delägarna mest gynnsamma och betryggande.
- 2/ Arbetet skall anslås till Riksförsäkringsanstaltens ombud i orten eller till annan lämplig försäkringsanstalt, innan detsamma påbörjas. Sådant anslåen erfordras ej för den händelse blivande entreprenör är att anse som så-

den arbetsgivare, som själv äger att ombesörja försäkring för av honom anställda arbetare.

- 3/ De olika dikessträckorna skola följa på marken utstakade och på plankartan närmare angivna sträckningar.
- 4/ Under arbetets utförande får vattnet uppdämmas, dock icke så att växande gröda eller annan egendom skadas.
- 5/ Samtliga betongrör skola vara av fullgod beskaffenhet, fria från gjutfel och frostakador samt fylla de fordringar på täthet och hållfasthet, som närmare angivas i Lantbruksstyrelsens fastställda normalbestämmelser för lantbruksrör av betong. Rören få levereras antingen som muffrör, fallrör eller lantbruksrör.
- 6/ På profilritningarna angivna höjdlägen för bottenlinjerna, vilka uträknats i förhållande till jämförelseplan och fixpunkter, skola gälla framför på förslageritningarna angivna djupsiffror.
- 7/ Fixpunkter ha utsatts till ledning vid arbetets utförande och dikningsföretagets framtida underhåll. Deras lägen i plan och profil framgå närmare av förslageritningarna och arbetsbeskrivningen (Bilaga C).
- 8/ Fixpunkterna äro lagligen skyddade och få alltså ej övertäckas, borttagas eller på annat sätt förstöras. Vill jordägare borttaga fixpunkt, skall han därom göra anmälan till vederbörande lantbruksingenjör, som då låter avväga annan lämplig fixpunkt. Kostnaden för lantbruksingenjören i sådan hänseende företagna förrättningar gäldas av dikningsföretaget.

Kommer företaget att understödjas av statsmedel, skola de särskilda bestämmelser, som eventuellt kunna bli föreskrivna som villkor för statsunderstödet beviljande, vara för samtliga delägare bindande.

Mom. 8. Dikningsföretagets avsyning.

Sedan företaget blivit utfört, skall detsamma jämlikt bestämmelserna i 13.kap. 1 § vattenlagen avsynas av vederbörande lantbruksingenjör eller av den, han i sitt ställe förordnar. Företaget skall anses fullbordat, då avsyningsförrättaren överlämnat bevis om godkännande eller, för den händelse att företaget blivit understött med statsmedel, när vederbörande myndighet godkunt detsamma.

Mom. 9. Dikningsföretagets framtida underhåll.

Kostnaderna för företagets normala framtida underhåll skola fördelas på samma sätt som kostnaderna för företagets första utförande eller efter de fördelningstal, som finnas närmare angivna i kolumn 6 av kostnadsfördelningsskeden (Bilaga Da). Om rörledningen behöver ombyggas skall kostnaderna härför fördelas på de olika fastigheterna i förhållande endast till den alstrings- och brukningsbåtmed, som enligt värderingsskeden finnes upptagen för respektive fastighet. Varje delägare är berättigad påfordra, att de dikessträckor, av vilka han är beroende, alltid hållas i fullgott skick. Gör någon sig skyldig till skadegörelse på de olika dikessträckorna med till dem hörande anläggningar, och botar han ej efter tillståelse omedelbart skadan, äger företagets samsamman eller också den, som lider men av skadegörelsen, att vid vederbörande häradsrätt föra talan mot den försämlige. Maskilda dräneringsledningar få tillkopplas de täkta avlopp endast i de brunnar, som utförts. Spillvatten får tillledas först sedan det blivit i erforderlig grad renet.

Mom. 10. Organisation m.m.

För handhavande av dikningsföretagets angelägenheter skola delägarna utse en styrelse, bestående av tre ledamöter, av vilka en skall vara ordförande och verkställande ledamot. Styrelsen är beslutför, då två ledamöter äro närvarande

och om beslutet enso.

Styrelsen åligger:

- att ombesörja företagets utförande samt kontrollera entreprenörens arbete - i den mån så finnes erforderligt - med biträde av sakkunnig person;
- att tillse att samtliga dikessträckor alltid hållas i fullgott skick samt ombesörja rensnings- och underhållsarbeten;
- att kontrollera att återfyllningen av massorna för täckta avlopp sker enligt arbetsbeskrivningen;
- att i mån av behov verkställa utdebiteringar på sätt närmare stadgas i 3 kap. 20 § vattenlagen;
- att öfver inkomster och utgifter föra fullständiga och med verifikationer försedda räkenskaper, vilka skola avalutas per kalenderår och därefter framläggas för delägarnas hörande och godkännande vid allmänt sammanträde;
- att för sistnämnda ändamål och då så eljest finnes nödigt kalla delägarna till sammanträde i den ordning, som föreskrives i 7 kap. 64 § vattenlagen;
- att vid alla sammanträden föra protokoll, vilket skall vara för delägarna tillgängligt senast inom 14 dagar efter sammanträdet;
- att i övrigt vidtaga alla de åtgärder, som kunna finnas nödiga för företagets ändamålsenliga utförande och underhåll samt därvid beakta och följa de bestämmelser, som angivas i 7 kap. 61-65 §§ vattenlagen.

Till dikningsföretaget hörande handlingar och ritningar skola förvaras av ordföranden i företagets styrelse och hos honom hållas tillgängliga för envar, som vill granska dem eller taga avskrifter och kopior.

Företaget skall benämnas Eggelstads Östra dikningsföretag år 1956. Mål, som beröra företaget, och som ej äro att hänföra till vattenmål, skola handläggas inför Färs häradsrätt.

Mom. 11. Besvärshänvisning.

Den, som är missnöjd med åtgärd eller beslut under denna syneförrättning eller som vill föra talan mot syne- männens utlåtande, äger att inom sextio dagar härafter till Söderbygdens vattendomstol, Stockholm, ingiva sina besvär i tre exemplar. I besvären skola fullständigt upptagas klagandens alla påståenden och skälen därtill och vid besvären kunna därjämte fogas de ytterligare handlingar, som klaganden vill åberopa till stöd för ändringsökandet.

Mom. 12. Verkställighet.

Då denna syneförrättning ej skall underställas vattendomstols prövning, kommer detta utlåtande att gå i verkställighet i den ordning, som för laga kraft ägande dom är stadgad, för så vitt icke besvär anföres mot förrättningen inom den i mom. 11 här ovan angivna tiden.

Edgelstad den 20 februari 1956.

I tjänsten:

Erik Alström

/Erik Alström/

Lantbruksingenjör

Anton Gröndahl

Vernander

