


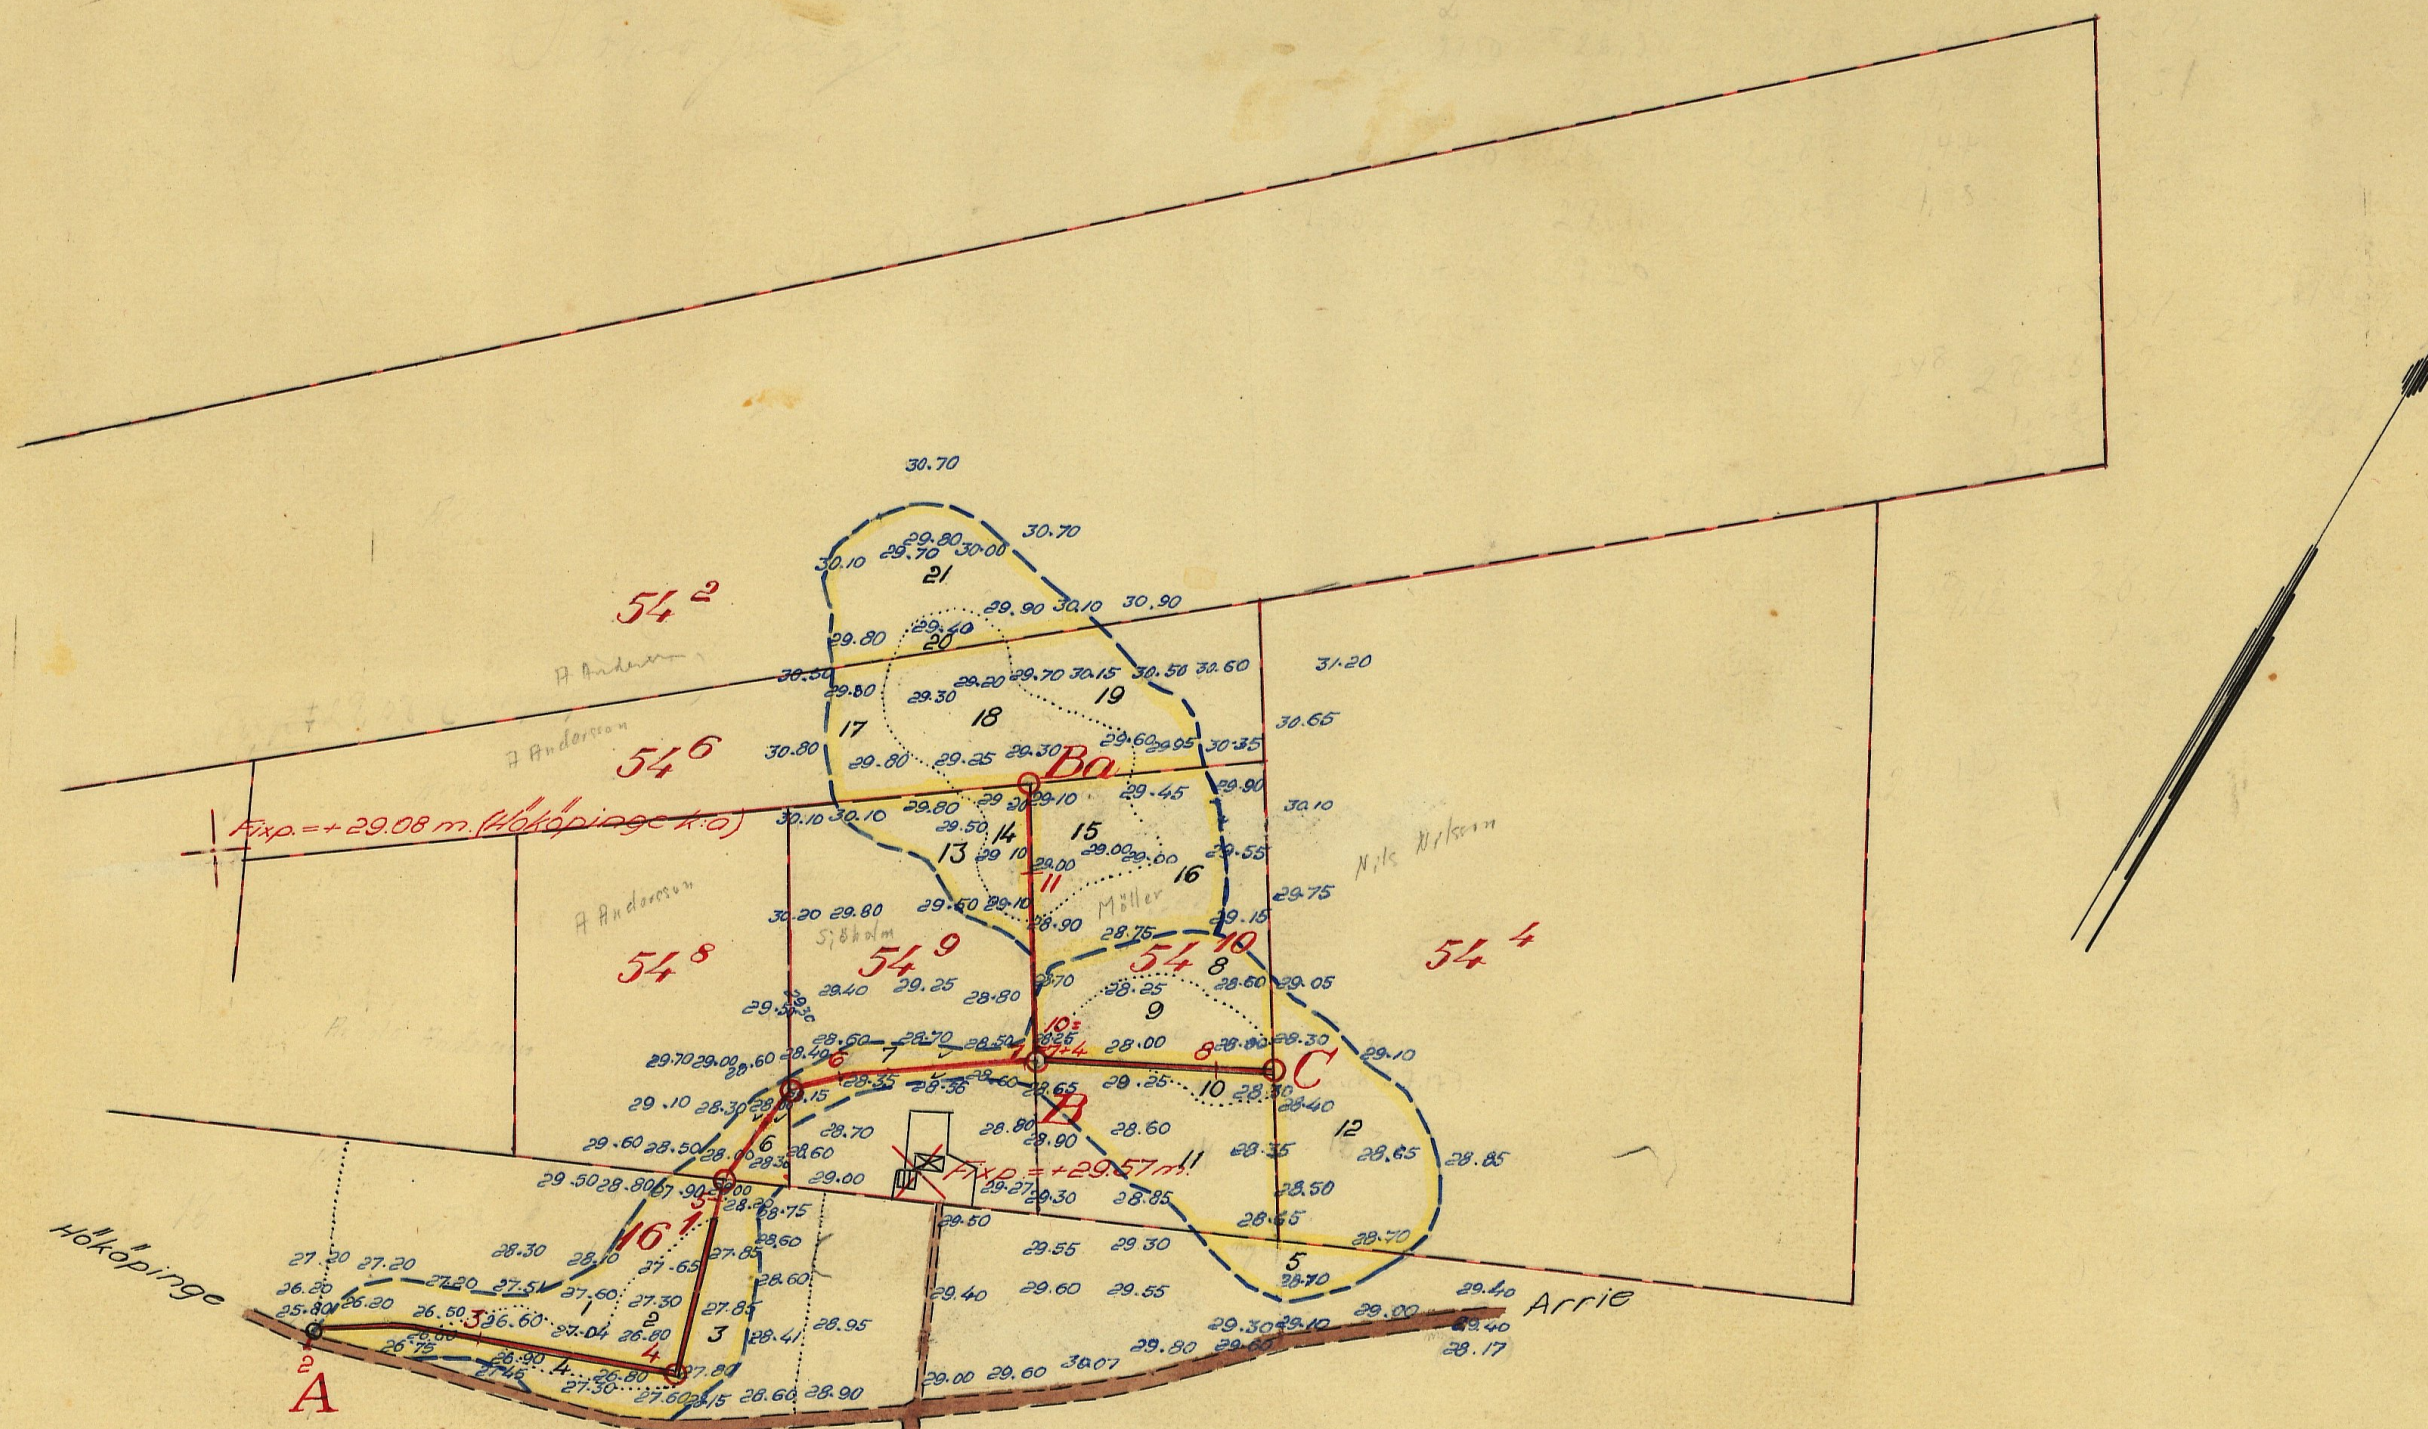
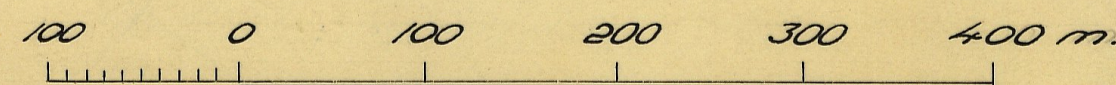
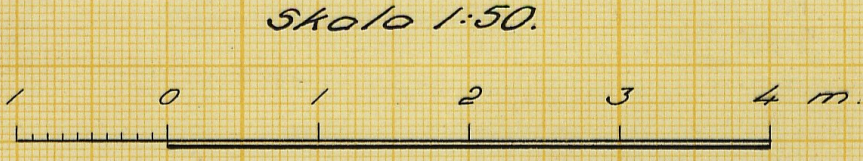
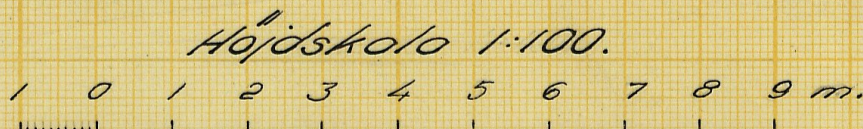
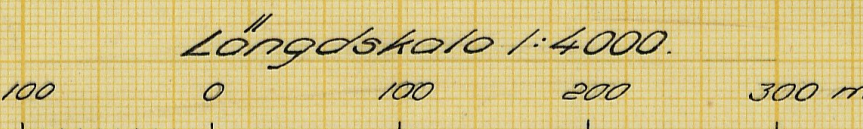
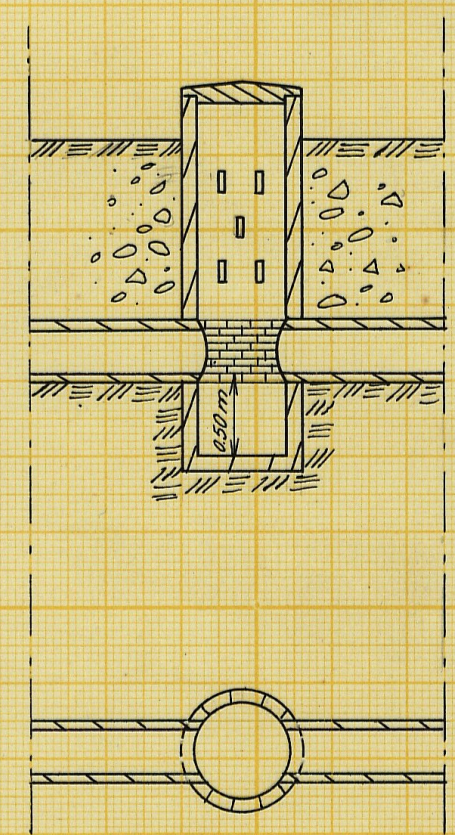
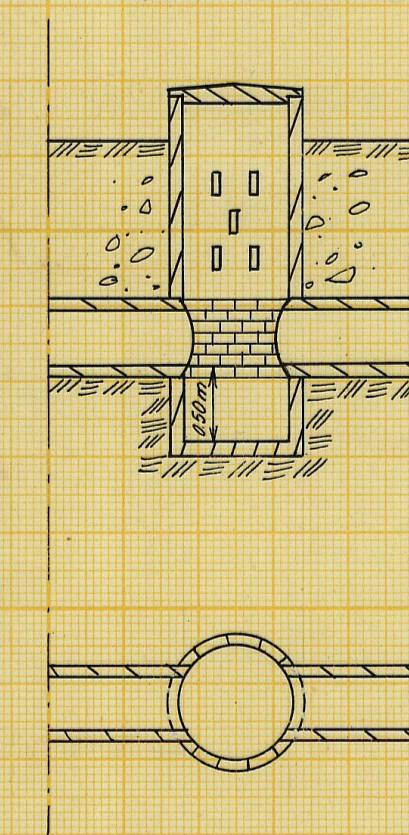


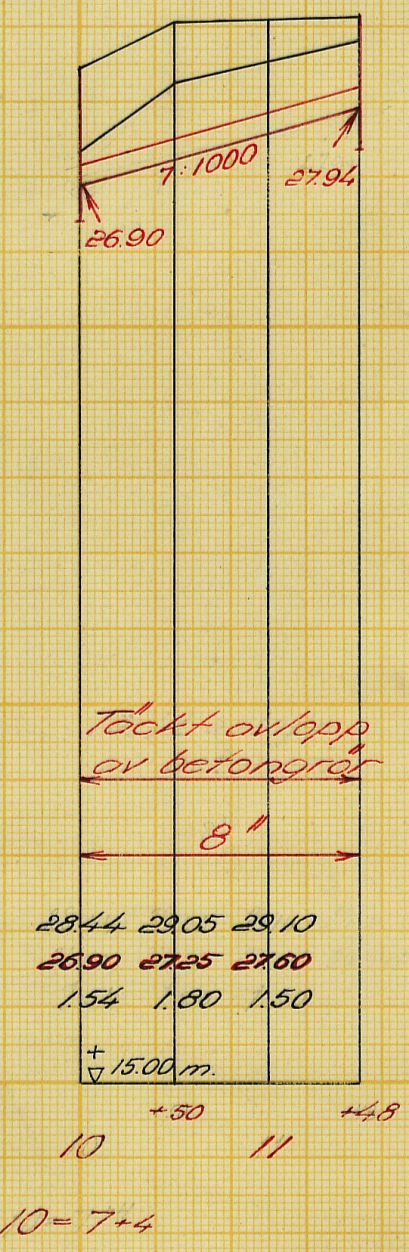

Skala 1:4000.

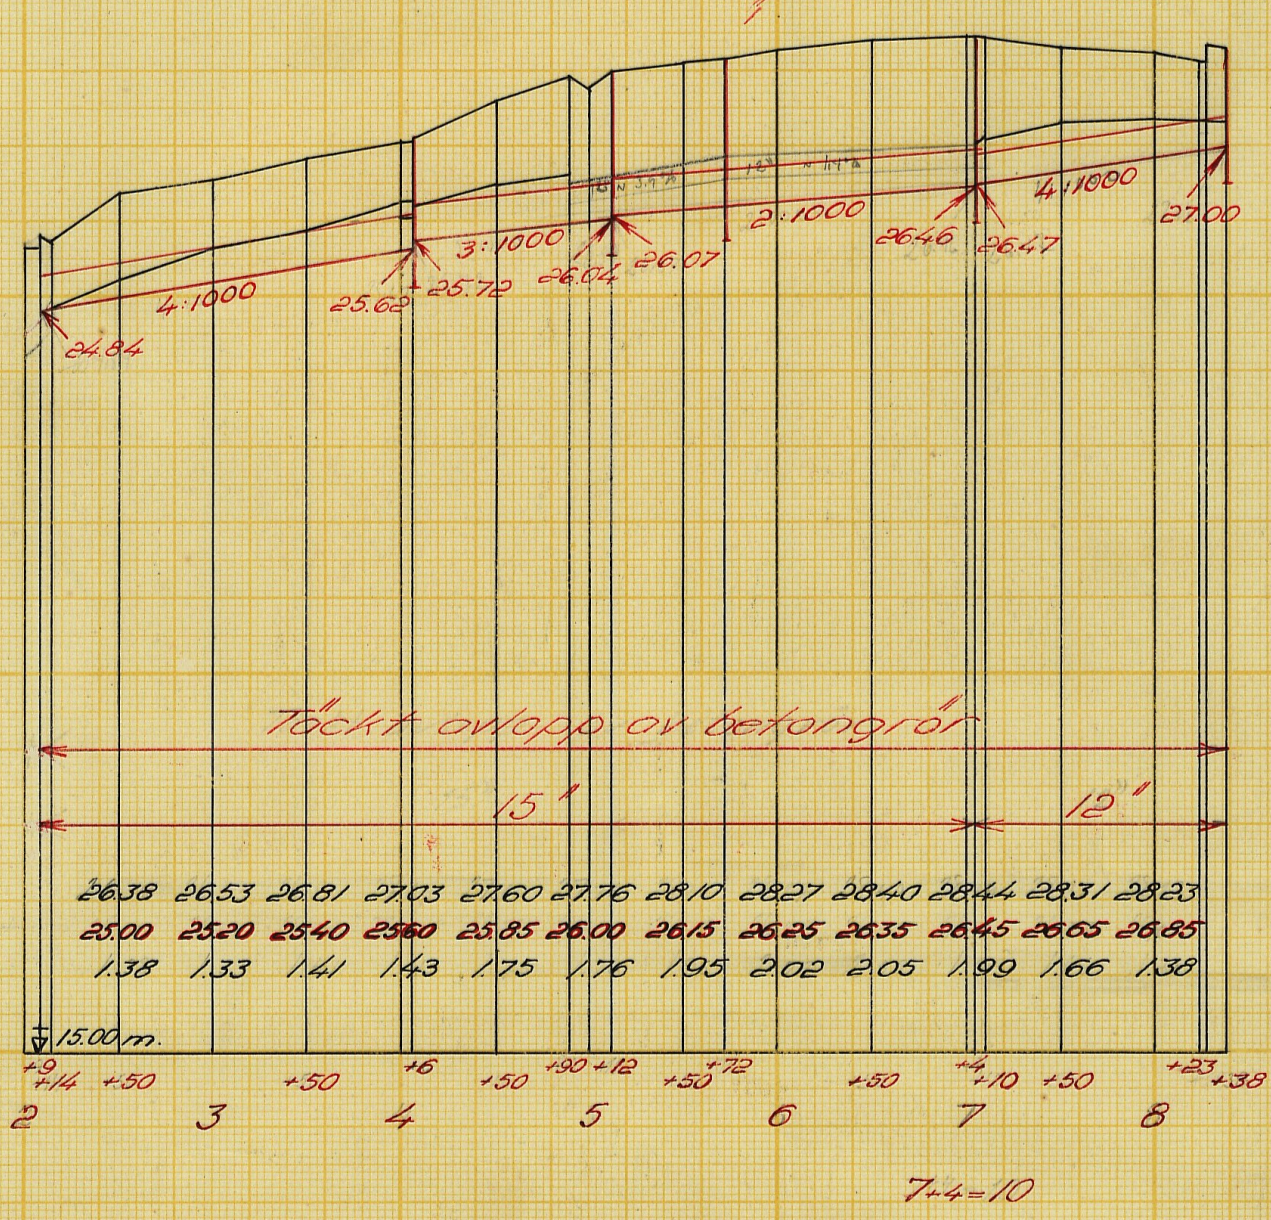

FÖRSLAG TILL	
Hökåpings dikningsföretag år 1956	
I Hökåpings	SOCKEN (NÄR) AV Malmöhus LÄN
UPPRÄTTAT ÅR 1956 (1956)	SAMBAND MED SYNEFÖRRÄTTNING ENL. VATTENLAGEN AV
ORIGINAL	Enk. Alström
Kopia	Lantbruksingenjör
ANTAL RITN. ST. 2	KUNGL. LANTBRUKS STYRELSENS ARKIV Nr 1385 M - 2 * 2043

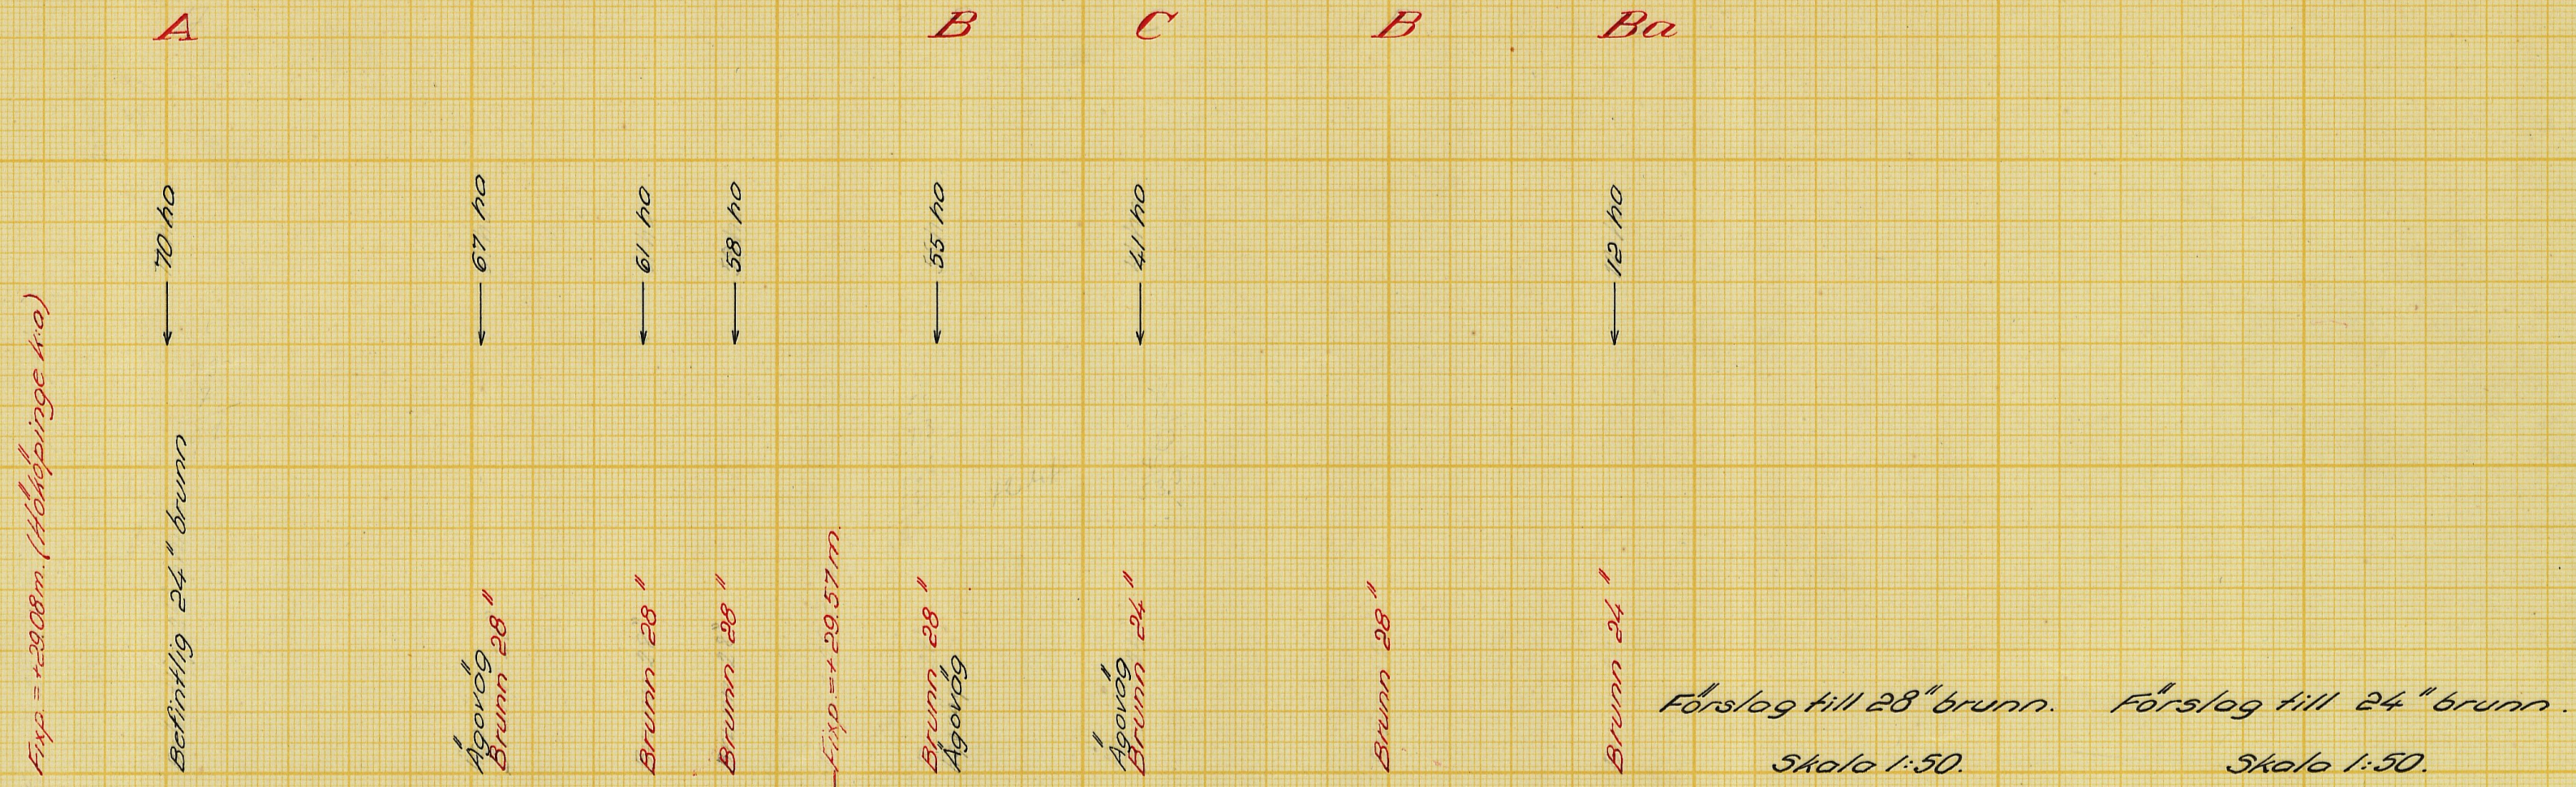

Förslag till
Höjningsdiktningföretag år 1956
Höjningsdiktningföretag år 1956
upprättat år 1956
Original
Kopia
Antal
ritn. st. 2
LANTBRUKSSTYRELSENS
LANTBRUKSNÄMNDENS
ARKIV
Namn
Titel
Lantbruksingenjör
M-2*2043

M - 2 ★ 2043

Handlingar

till

HÖKÖPINGE DIKNINGSFÖRETAG ÅR 1956

i Hököpinge socken av Malmöhus län.

Upprättade vid laga syneförrättning

år 1956 av

Erik Alström

Lantbruksingenjör.

~~Fnr. 1325~~

Handlingar

till

HÖKÖPINGE DIKNINGSFÖRETAG ÅR 1956

i Hököpinge socken

av Malmöhus län.

Upprättade vid laga syneförrättning

år 1956 av

Erik Alström

Lantbruksingenjör.


Innehållsförteckning:

Protokoll		sid. 1 - 6
Bilagor 1 - 3		" 7 - 13
Värderingslängd	Bil. A.	" 14 - 17
Kostnadsförslag	" B.	" 18 - 19
Arbetsbeskrivning	" C.	" 20 - 22
Utlåtande	" D.	" 23 - 31
Kostnadsfördelningslängd	" Da.	" 32

Till akten hör 2 ritningar.

ÖVERSIKTSKARTA

Skala 1:100 000

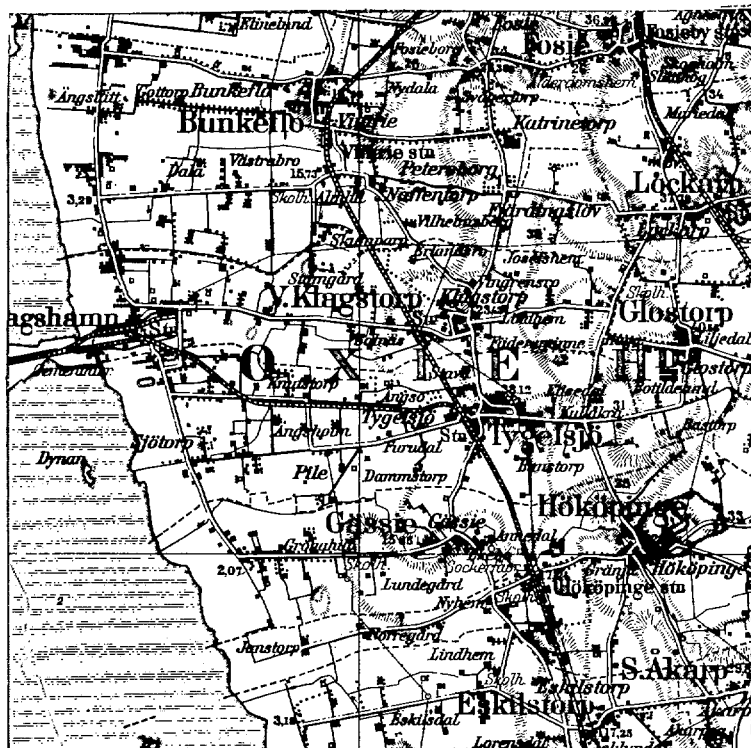

9/11

B10053

PROTOKOLL fört vid sammanträde för
syneförrättning enligt vattenlagen angående
torrläggning av marker till HÖKÖPINGE nr 16
m.fl. fastigheter i HÖKÖPINGE socken av
Malmöhus län.

År 1956 den 7 juni inställde sig undertecknad, förrättningsman, jämte
skiftegodemännen Malte Jönsson och Gunnar Pihlgård hos lantbrukare Malte
Möller, HÖKÖPINGE, för att jämlikt av länsstyrelsen utfärdat förordnande
(bilaga 1) handlägga syneförrättning enligt vattenlagen för torrläggning av
marker till HÖKÖPINGE nr 16 m.fl. fastigheter i HÖKÖPINGE socken. Kungörelse
angående förrättningens företagande denna dag hade av förrättningsmannen den
14 maj 1956 översänts till pastorsämbetet i HÖKÖPINGE socken och hade denna
kungörelse enligt å densamma tecknat bevis (bilaga 2) anslagits för vederbö-
rande församling den 20 maj 1956. Kungörelsen hade därjämte den 15 maj 1956
varit införd i Skånska Dagbladet. Till kände sakägare hade förrättningsmannen
den 14 maj 1956 översänt underrättelser om förrättningen. Över avsända kun-
görelser, kallelser och underrättelser hade en särskild förteckning upprättats
(bilaga 3).

Förutom syndemännen hade följande tillståndscommit:

Sökande till förrättningen:

Malte Möller, Äg. HÖKÖPINGE 16¹, 21/48 delar, HÖKÖPINGE 54¹⁰, 21/48 delar

Övriga sakägare och ombud:

Maria Möller, Äg. HÖKÖPINGE 16¹, 9/16 delar, HÖKÖPINGE 54¹⁰, 9/16 delar

Arnold Andersson, Äg. HÖKÖPINGE 54², 1/3 mtl

" 20², 1/8 mtl

" 54⁶, 5/66 mtl

" 54⁸, 5/88 mtl

Nils Nilsson, Äg. Håköpinge 54⁴, 8/33 mt1

Thure Sjöholm, Äg. Håköpinge 54⁹, 5/88 mt1

§ 1.

Det för förrättningsmannen utfärdade förordnandet upplästes och bilades protokollat såsom bilaga 1.

§ 2.

Jäv emot synemännen hade ingen att anmäla. Synemännen visste sig icke heller stå i jävförhållande till nu kände sakägare. Godemännen förklarade, att de avlagt föreskriven ed och att de innehade uppdraget att vara skifteagodemän.

§ 3.

Iaga hinder emot förrättningens handläggande eller det nu planerade företagets utförande hade ingen att anmäla.

§ 4.

Förrättningsmannen framlade plankarta över de marker, som torde bli berörda av det planerade företaget ävensom profilritningar över de avlopp, vilkas upptagande påyrkats i samband med verkställda förundersökningar.

§ 5.

Meddelades, att syngång skulle företagas efter sammanträdet.

§ 6.

Meddelades, att nytt sammanträde skulle hållas på samma plats onsdagen den

11 juli 1956 kl. 10.00, varefter sammanträdet upplöstes.


Hököpinge den 7 juni 1956.

I tjänsten:



Erik Alström

Lantbrukarsingenjör

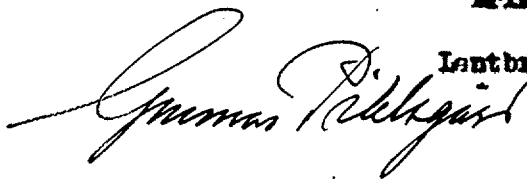

År 1956 den 11 juli inställde sig undertecknad, förrättningsman,
jämte skiftegodsmännen Malte Jönsson och Gunnar Pihlgård hos lantbrukare
Malte Möller, Hököpinge, för att åter handlägga syneförrättningen.

Förutom synemännen hade följande tillstådeskommitté:

Malte Möller

Maria Möller

Arnold Andersson

Nils Nilsson

Thure Sjöholm

§ 7.

Upplästes och godkändes protokollet från föregående sammanträde.

§ 8.

Förrättningsmannen redogjorde för det upprättade förslaget till före-
tagets utförande samt framlade till sakkämnas granskning de till företaget
hörande handlingarna och ritningarna.

Förelagshandlingarna bilades protokollet:

värderingslängden	såsom bilaga A
kostnadsförslaget	" " B och
arbetsbeskrivningen	" " C.

§ 9.

Avgevs synemännens utlåtande - se bilaga D med underbilaga Da - med tillkännagivande, att den med utlåtandet missnöjde ägde detsamma klandra genom besvär till Söderbygdens vattendomstol, Stockholm.

§ 10.

De närvarande förklarade sig beredda att välja styrelse bestående av en sysselman, vartill utsågs Malte Möller.

Till suppleant för sysselmannen utsågs Gunnar Arnold Andersson.

Till revisorer utsågos Thure Sjöholm och Nils Nilsson.

~~Till revisorsuppleant utsågs~~

§ 11.

Förrättningsmannen meddelade, att avskrifter och kopior av de till företaget hörande handlingarna och ritningarna skulle förvaras hos sysselmannen och alltså inom trettio dagar översändas till Malte Möller för att av honom hållas tillgängliga för envar, som önskar granska dem eller taga avskrifter.

§ 12.

Förrättningsmannen redogjorde för gällande bestämmelser rörande bidrag och lån av statsmedel till utförande av torrlägningsföretag.

§ 13.

Sakägarna överenskommo att ansöka om bidrag av statsmedel till sina kostnader för företagets utförande.

De uppdrogo åt Malte Möller

att, därest statsbidrag beviljas, med vederbörande myndighet avaluta kontrakt om arbetets utförande;

att uppbära och utkvittera det statsbidrag, som kan komma att beviljas, samt

att företräda delägarna i alla de övriga frågor, som avse bidrag av statsmedel.

§ 14.

Antecknades till protokollet, att kostnaderna för hantlangning uppgått till 108:- kronor, vilket förskötterats av Malte Möller.

Armonsakostnaden för symeförrättningsseminariet hade förskötterats av Malte Möller med 42:- kronor, Godemännens räkningar uppgingo till 92:- kronor, vilka betalades av Malte Möller.

§ 15.

Antecknades att arealerna för de berörda fastigheterna uppgingo till

Malte Möller	}	25	ha
Maria Möller			
Arnold Andersson		40	"
Nils Nilsson		12.5	"
Thure Sjöholm		6	"

§ 16.

Beslöts, att företaget skulle utföras till hösten under förutsättning att erforderliga medel kunna upplånas.

§ 17.

Då intet vidare förekom upplöstes och godkändes protokollet samt förklarades
förrättningen avslutad, varefter sammanträdet upplöstes.

Häköpinge den 11 juli 1956.

I tjänsten:



Erik Alström

Lantbruksingenjör



Res. D. nr III M 65-1954




R E S O L U T I O N.

Översändes till lantbruksingenjören Erik Alström - - - - -

- - - - - som förordnas att, därest laga hinder ej möter, i behörig ordning företaga den i inneliggande ansökan omförmälda förrättning; skolande bevis om detta förordnandes emottagande skyndsamt hit insändas.

Malmö i landskansliet den 30 november - - - - 1954.

På länsstyrelsens vägnar:

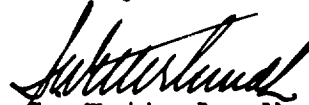
S. Wetterlundh


B. Ulmén.

LANTBRUKSNÄMNDEN

I

MALMÖHUS LÄN

Lundavägen 66, Malmö

Tel. ~~93 45 80~~ (växel) 93 45 80

Dnr M 165134
lok. 25 NOV. 1954
Länsstyrelsen, Malmö
Landskansliet

Dnr AD 233/54

Vid besvarande av denna
skrivelse torde detta nr
åberopas.

Till Länsstyrelsen i Malmöhus län


M a l m ö

Lantbruksnämnden i Malmöhus län får härmed föreslå lantbruksingenjören Erik Alström såsom förrättningsman för handläggning av den av Malte Möller, Hököpinge, begärda förrättningen jämlikt 10 kap. vattenlagen.

Malmö den 24 november 1954.



Wilhelm Ohlsson

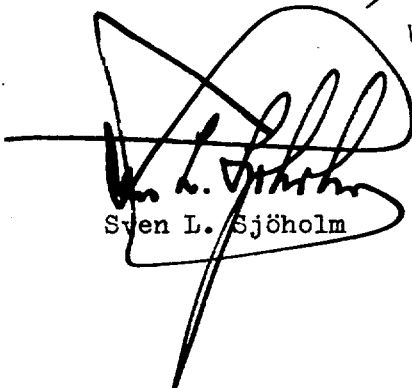

Sven L. Sjöholm

Ang. förslag till förrättningsman jämlikt 10 kap. vattenlagen.

LANTBRUKSINGENJÖREN

I

MALMÖHUS LÄN

MALMÖ

Tel. ~~11961x~~ 934580.

Lantbruksingenjör Claes-Henric Wallér
Bostadstelefon 79610

Till

Lantbruksnämnden i Malmöhus län.

Till förrättningsman för den av Malte Möller begärda syneförrättningen
rörande torrläggning av mark inom Hököpinge socken, Malmöhus län, föreslås
lantbruksingenjören Erik Alström.

Malmö den 22 november 1954.



C.H. Wallér.

Dnr. AD 233/54
Inkd. 12 NOV. 1954
Lantbruksnämnden
i Malmöhus län

Insändes till vederbörande lantbruksnämnd.

Till Länsstyrelsen i Malmöhus län.

Härmed anhålles om förordnande för behörig förrättningsman att handlägga syneförrättning enligt 10 kap. vattenlagen för torrläggning av ^{mlg}_{oss} tillhörig mark inom Hökäpings

socken(-nar) av Malmöhus län.

Förrättningen avser

förtyglning av plattbete och tilläggning av rör samt igångfyllning av sotbrunn

här uppgives så fullständigt som möjligt företags beskaffenhet (dikning, årgörelse, sjösänkning, invallning o. d.), vidare
dikets längd cirka 600 meter

företagets omfattning (areal som skall torrläggas, avloppens längd o. d.), om flottled, damm, järnväg, landsväg o. d. beröres m. m.

Närmaste järnvägsstation

Hökäpings

Meddelanden om förrättningen ställas till

Gården Moratte Mälar

Stenkärr Hökäpings 466/50 H.v.

titel, namn och fullständig adress samt telefon.

Hökäpings

den 10 november 19 54

Sökandes namn:

Moratte Mälar

Fastighet:

för fastigheten

Hökäpings 16', 54' 10

» »

» »

Förutom nämnda, sökandena tillhöriga fastigheter, väntas nedanstående ägare och fastigheter bliva berörda av företaget.

Icke sökandes namn:		Fastighet:
Arnold Andersson	ägare av fastigheten	Hökäringe 54 ⁶
Nils Nilsson stb.	» » »	" " 54 ⁴
P. Ljoholms stb.	» » »	" " 54 ⁹
Arnold Hansson		" " 7 ²
Maria Käller		" " 16', 54 ¹⁰

Lantbruksnämnden får till förrättningsman föreslå:

den 19.

På Lantbruksnämndens vägnar:

Kungörelse ang. torrläggningssammanträde den 7 juni 1956 kl. 10.00

K u n g ö r e l s e.

Sammanträde för syneförrättning angående torrläggning av marker till Hököpinge nr 16 m.fl. fastigheter i Hököpinge socken av Malmöhus län kommer att hållas hos lantbrukare Malte Möller, Almhög, Hököpinge, torsdagen den 7 juni 1956 kl. 10.00, då vederbörande sakägare ha att infinna sig personligen eller genom lagligen befullmäktigade ombud.

Av förrättningen kommer att beröras marker till Hököpinge nr 16, 20 och 54.

Malmö den 14 maj 1956.

I tjänsten:



Erik Alström

Lantbruksingenjör.

Anslaget i laga ordning i Hököpinge församling den

20/5 1956

intygas av



Anhålles att ovanstående kungörelse snarast möjligt anslås samt därefter med påtecknat bevis återsändes till förrättningsmannen under adress Lundavägen 66, Malmö.

F ö r t e c k n i n g

över kungörelser, kallelser och underrättelser, som avsänts vid syneförrättning angående torrläggning av marker tillhörande Hököpinge nr 16 m.fl. fastigheter i Hököpinge socken av Malmöhus län.

Adressat.	Adress.	Avsändningsdag.
Pastorsämbetet i Hököpinge församling	Hököpinge	14/5 1956
Skiftesgodemannen Malte Jönsson, Kullåkra	Tygelsjö	" "
" Gunnar Pihlsgård, Pihlegården,	"	" "
Lantbrukare Malte Möller, Almhög,	Hököpinge	" "
Fru Maria Möller, "	"	" "
Lantbrukare Arnold Andersson, Grenja	"	" "
" Nils Nilsson, Nr 54,	"	" "
" Thure Sjöholm, Nr 54	"	" "

Malmö den 14 maj 1956.

I tjänsten:



Erik Alström.



Lantbruksingenjör

Fastighet och ägare Ägobeskrivning	Ägo- figur- nr	Förbättrad mark		Värde pr ha		Båtnad	
		åker, tomt	annan	före	efter	pr ha	pr ägofigur
		hektar	hektar	kronor	kronor	kronor	kronor
HÖKÖPINGE SOCKEN							
<u>Avdelning 1.</u>							
<u>Hököpinge 16¹. 1/3 mtl.</u>							
Malte Möller och Maria Möller							
<u>Alstringsbåtnad</u>							
Åker	1	0.46		4400	5000	600	276:-
"	2	0.32		3100	"	1900	608:-
"	3	0.55		4400	"	600	330:-
"	4	0.07		3100	"	1900	133:-
"	5	0.21		4400	"	600	126:-
Summa		1.61					1.473:-
<u>Brukningsbåtnad</u>							3.000:-
<u>Totalsumma kronor</u>							4.473:-
<u>Hököpinge 54⁸. 5/88 mtl</u>							
Arnold Andersson							
<u>Alstringsbåtnad</u>							
Åker	6	0.18		4400	5000	600	108:-
Summa		0.18					108:-
<u>Brukningsbåtnad</u>							100:-
<u>Totalsumma kronor</u>							208:-
<u>Hököpinge 54⁹. 5/88 mtl</u>							
Thure Sjöholm							
<u>Alstringsbåtnad</u>							
Åker	7	0.30		4400	5000	600	180:-
Summa		0.30					180:-
<u>Brukningsbåtnad</u>							850:-
<u>Totalsumma kronor</u>							1.030:-

Fastighet och ägare Ägobeskrivning	Ägo- figur- nr	Förbättrad mark		Värde pr ha		Båtnad	
		åker, tomt	annan	före	efter	pr ha	pr ägofigur
		hektar	hektar	kronor	kronor	kronor	kronor
<u>Hököpinge 54¹⁰, 5/88 mtl</u> Malte Möller och Maria Möller <u>Älstringsbåtnad</u>							
Åker	8	0.35		4400	5000	600	210:-
"	9	0.37		3100	"	1900	703:-
"	10	0.07		"	"	1900	133:-
"	11	0.71		4400	"	600	426:-
Summa		1.50					1.472:-
<u>Brukningsbåtnad</u>							1.500:-
<u>Totalsumma kronor</u>							2.972:-
<u>Hököpinge 54⁴, 8/33 mtl</u> Nils Nilsson <u>Älstringsbåtnad</u>							
Åker	12	0.87		4400	5000	600	522:-
Summa		0.87					522:-
<u>Samsamdrag för avdelning 1.</u> HÖKÖPINGE SOCKEN							
<u>Hököpinge 16¹, 1/3 mtl</u> Malte Möller och Maria Möller	1-5	1.61					4.473:-
<u>Hököpinge 54⁸, 5/88 mtl</u> Arnold Andersson	6	0.18					208:-
<u>Hököpinge 54⁹, 5/88 mtl</u> Thure Sjöholm	7	0.30					1.030:-
<u>Hököpinge 54¹⁰, 5/88 mtl</u> Malte Möller och Maria Möller	8-11	1.53					2.972:-
<u>Hököpinge 54⁴, 8/33 mtl</u> Nils Nilsson	12	0.87					522:-
Summa		4.49					9.205:-

VÄRDERINGSLÄNGD

Fastighet och ägare Ägobeskrivning	Ägo- figur- nr	Förbättrad mark		Värde pr ha		Båtnad	
		åker, tomt	annan	före	efter	pr ha	pr ägofigur
		hektar	hektar	kronor	kronor	kronor	kronor
<u>Avdelning 2.</u>							
HÖKÖPINGE SOCKEN							
<u>Hököpinge 54⁹, 5/88 mt1</u>							
Thure Sjöholm							
<u>Alstringsbåtnad</u>							
Åker	13	0.33		4000	5000	1000	330:-
"	14	0.16		2000	"	3000	480:-
Summa		0.49					810:-
<u>Hököpinge 54¹⁰, 5/88 mt1</u>							
Malte Müller och Maria Müller							
<u>Alstringsbåtnad</u>							
Åker	15	0.33		1500	5000	3500	1.155:-
"	16	0.57		4000	"	1000	570:-
Summa		0.90					1.725:-
<u>Hököpinge 54⁶, 5/66 mt1</u>							
Arnold Andersson							
<u>Alstringsbåtnad</u>							
Åker	17	0.31		4000	5000	1000	310:-
"	18	0.65		2000	"	3000	1.950:-
"	19	0.43		4000	"	1000	430:-
Summa		1.39					2.690:-
<u>Hököpinge 54², 1/3 mt1 gemensam</u>							
<u>" 20², 1/8 mt1 ägoviðd</u>							
Arnold Andersson							
<u>Alstringsbåtnad.</u>							
Åker	20	0.08		2000	5000	3000	240:-
"	21	0.71		4000	"	1000	710:-
Summa		0.79					950:-

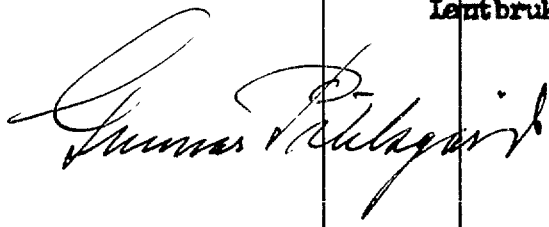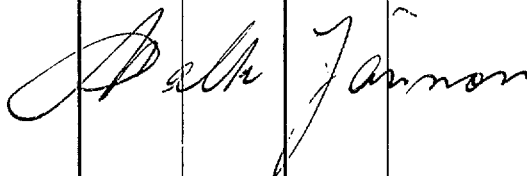Fastighet och ägare Ägobeskrivning	Ägo- figur- nr	Förbättrad mark		Värde pr ha		Båtnad	
		åker, tomt	annan	före	efter	pr ha	pr ägofigur
		hektar	hektar	kronor	kronor	kronor	kronor
<u>Sammandrag för avdelning 2.</u>							
HÖKÖPINGE SOCKEN							
<u>Hököpinge 54⁹, 5/88 mtl</u>							
Thure Sjöholm	13-14	0.49					810:-
<u>Hököpinge 54¹⁰, 5/88 mtl</u>							
Malte Möller och Maria Möller	15-16	0.90					1.725:-
<u>Hököpinge 54⁶, 5/66 mtl</u>							
Arnold Andersson	17-19	1.39					2.690:-
<u>Hököpinge 54², 1/3 mtl</u> gemensam							
<u>Hököpinge 20², 1/8 mtl</u> ägovald							
Arnold Andersson	20-21	0.79					950:-
Summa		3.57					6.175:-
<u>Sammenställning av avdelningarna.</u>							
Avdelning 1	1 - 12	4.49					9.205:-
Avdelning 2	13-21	3.57					6.175:-
Summa		8.06					15.380:-
Hököpinge den 11 juli 1956.							
I tjänsten							
							
Erik Alström							
Lantbruksingenjör							
							
							

Läge	Längd m	Arbete, material o. d.	Antal	Å-pris kr.	Kostnad	Summa
					kronor	kronor
<u>Dikessträckan A-B- C.</u>						
2+9 - 4+90	281	Betongrör 15" m	281	10:50	2.950:50	
		Schaktning, stämpling, rörlägg- ning och återfyllning m	281	5:-	1.405:-	
4+90-5+12	22	Betongrör 15" m	22	10:50	231:-	
		Schaktning, stämpling, rörlägg- ning och återfyllning m	22	8:-	176:-	
5+12-7+4	192	Betongrör 15" m	192	10:50	2.016:-	
		Schaktning, stämpling, rörlägg- ning och återfyllning m	192	8:-	1.536:-	
7+4-8+38	134	Betongrör 12" m	134	7:25	971:50	
		Schaktning, stämpling, rörlägg- ning och återfyllning m	134	4:-	536:-	9.822:-
<u>Tills. 629 meter</u>						
Bortrivning av äggröstrummar vid 4+1, 7+4 och 8+23		st	3	20:-	60:-	
Koppling i befintlig brunn vid 2+9					10:-	
Brunnar med 28" inre diameter, kopplingar m.m. vid 4+6, 5+12, 5+72 och 7+4		st	4	120:-	480:-	
Brunn med 24" inre diameter, kopplingar m.m. vid 8+58		st	1	100:-	100:-	650:-
För oförutsedda fall, arbetsledning m.m. tillägges s:a 15 %						1.528:-
<u>Summa</u>						12.000:-
<u>Dikessträckan B-Ba.</u>						
7+4= =10-11+48	148	Betongrör 8" m	148	4:50	666:-	
		Schaktning, stämpling, rörlägg- ning och återfyllning m	148	4:50	666:-	1.332:-
<u>Tills. 148 meter</u>						
Överföres						1.332:-

Arbetsbeskrivning.

Arbetet skall utföras i enlighet med förelagshandlingarna och ritningarna, därvid bl.a. följande skall iakttagas:

- 1/ All betonggjutning skall utföras av betong med minst 300 kg cement per m^3 samt grundläggas på utfyllnad av skärv.
- 2/ Sten, som ligger hindrande i vägen för rörledning, skall upptagas.
- 3/ Inga rör få nedläggas förrän de blivit godkända av vederbörande lantbruksingenjör eller av den, han i sitt ställe förordnar.
- 4/ Rörledning får ej täckas, förrän den blivit godkänd av vederbörande lantbruksingenjör eller av den, han i sitt ställe förordnar.
- 5/ Rörledning skall efter sådant godkännande omedelbart höljias till minst 0,6 m. djup räknat från ledningens överkant.
- 6/ Sådan höljning skall utföras genom påfyllning av ur rörgraven uppschaktade jordmassor, och om dessa massor ej äre tillräckliga, genom nerschaktning från sidorna, varvid det förutvarande öppna diket helt igenplaneras, så att jordbrukaredskap och traktorer kunna köras obehindrat över rörledningen.
- 7/ Samtliga ur rörgraven uppschaktade massor skola återfyllas.
- 8/ Fyllningen skall packas väl, särskilt under och på båda sidor om rörsträngen samt stötas väl, så att framtida sättningar i möjligaste mån förhindras.
- 9/ Fyllningen får ej innehålla sten.
- 10/ Om entreprenören vill utföra återfyllningen med maskin, skall han först för hand hölja rörledningen till 30 cm höjd, räknat från ledningens överkant, och därefter återfylla återstående massor med maskin. Innan maskinarbetet påbörjas, skola alla stenar bortsorteras och läggas i upplag bakom rörgraven, varefter jordmassorna med iakttagande av den största försiktighet skola återföras i rörgraven. Planeringsmaskinen får ej köras närmare rörgraven än 0,5 m och givetvis ej köras över densamma.
- 11/ Enskilda rörledningar, som utmynna intill en brunn, skola av entreprenören

kostnadsfritt kopplas i brunnen, därest jordägaren eller arrendatorn tillhandahåller för sådan koppling erforderliga rör.

- 12/ Kopplingen av sådana rörledningar, som utmynna på längre avstånd från brunnarna, skola, därest jordägaren eller arrendatorn därom gör framställning, utföras av entreprenören, men bekostas av jordägaren eller arrendatorn.
- 13/ Samtliga brunnar skola försänkas 0,5 m räknat från utloppsrörets underkant, samt förses med hållbart lock av armerad betong.
- 14/ Brunnar med $24''$ ^{och 28''} inre diameter skola utföras av betongrör med ett mellanskit av brunnstegel eller betongsten.
- 15/ I brunneväggen skola upptagas hål i tillräckligt antal, så att dagvatten obehindrat kan rinna in i brunnarna. För koppling av blivande täckdiken skola dessutom i brunnarna på lämpliga höjder inkopplas minst 3 st. $4''$ tegelrör eller det större antal rör, som betingas av rådande förhållanden.
- 16/ Samtliga brunnar skola uppdragas till 0,30 m över markytan.
- 17/ Samtliga brunnar skola grundläggas på fast underlag, förses med botten av betong samt omskolas med sten och grovt grus.
- 18/ Bottnen skall vara igjuten i den understa brunnsringen, innan denna nedsettes, därest detta ej medför särskilda svårigheter vid brunnens byggande. I sådant fall skall bottnen igjutas sedan den nedersta brunnsringen färdigställt, eller också skall bottnen sättas på underlag av $3''$ plank.
- 19/ Kopplingarna i brunnarna skola vara ordentligt utförda och de kopplade rören sammanfogade medelst cementbruk.
- 20/ Träd och buskar utmed de nya dikessträckorna skola rothuggas och borttagas.
- 21/ Vattnet i avloppen får under den tid, då arbete pågår, uppdämmas och regleras i den omfattning, som erfordras för arbetets ändamålsenliga utförande, dock icke så, att skada uppstår. Vattenståndet får sålunda ej uppdämmas till sådan höjd, att omgivande marker skadas och ej heller så, att vattenbrist uppkommer nedanför uppdämningen. Efter uppdämning skall vattenståndet nedsänkas med försiktighet, så att skada ej uppstår.

22/ Vederbörande lantbruksingenjör äger meddela de särskilda föreskrifter, som erfordras, därest det under arbetets utförande visar sig nödvändigt att förstärka grunden för vissa tåkta dikessträckor med till dem hörande brunnar. Blivande entreprenör är skyldig att omedelbart underrätta vederbörande lantbruksingenjör för den händelse grundförstärkning erfordras.

23/ Fixpunktbeskrivning.

Fixp. = + 29,08 m.

Koppardubb i sten vid Håköpinge kyrkas SV hörn i flat sten 0,3 m 8 cm hörnet.

Fixp. = + 29,57 m.

Järndubb i trappa till boningshus & fastigheten Håköpinge 54⁹ västra trappan. Nedersta trappsteget 2,5 m öster om SV hörnet. Boningshusets södra sida.

Håköpinge den 11 juli 1956.

I tjänsten:



/ Erik Alström /

Lantbruksingenjör,

UTLÅTANDE avgivet vid synförrättning
angående torrläggning av marker till HÖ-
köpinge nr 16 m.fl. fastigheter i HÖköp-
pinge socken av Malmöhus län.

Mon. 1. Förordnande m.m.

Genom länsstyrelsen resolution den 30 november 1954 förordnades underteck-
nad, förrättningsman, att handlägga synförrättning enligt vattenlagen angän-
de torrläggning av marker till HÖköpinge nr 16 m.fl. fastigheter i HÖköpinge
socken av Malmöhus län. Iaga hinder har ej anmälts mot förrättningsens handläg-
gande eller det avsedda dikningsföretagets utförande, ej heller har sådant
hinder av synmännen kunnat utrönas. Det planerade torrläggningsföretaget av-
ser "dikning", varför synmännen handlagt synförrättningen enligt de bestäm-
melser i vattenlagen, som gälla för sådant företag. Dikningsföretaget berör
marker tillhörande HÖköpinge nr 16 och 54 i HÖköpinge socken.

Mon. 2. Dikningsföretagets läge, omfattning, planläggning m.m.

Dikningsföretaget, som tillhör nederbördsområde nr 89/90, ligger c:a
300 m öster om HÖköpinge kyrka. På hithörande översiktskarta har avdikningsom-
rådet utmärkts med gul färg.

De marker, om vilkas torrläggning det är fråga, avvattnas nu genom dels
öppet avlopp och dels en äldre underdimensionerad rörledning, vilkas sträck-
ning framgå av plankartan. Avloppen ha emellertid ej utförts till erforderligt
djup, varför vissa av de marker, vilka för sin torrläggning äro beroende av de-
samma nu besväras av vatten. Förrättningsmannen har därför på ständenas begä-
ran upprättat förslag till utförande av nya avlopp (dikessträckorna A - B - C
och B - Ba) till det djup och med de dimensioner i övrigt, som erfordras för
ändamålsenlig torrläggning av de nu vattenackadade markerna. Enligt förrättnings-

männens förslag, vilket närmare framgår av förslagshandlingarna, skall för det genomsamma dikningsföretaget ovanstående dikessträckor utföras.

För samtliga dikessträckor ha profilritningar och i viss utsträckning även sektionsritningar upprättats. Ritningarna angiva de olika dikessträckornas djup och övriga dimensioner samt läget för de brunnar, som skola utföras. För sistnämnda konstarbeten ha särskilda typritningar upprättats. De olika dikessträckornas lägen på marken markeras på hithörande plankarta av röda, enkla, heldragna linjer för täckta avlopp och dubbla röda, heldragna linjer för öppna avlopp. Läget för brunnar har utmärkts med röda ringar.

Vid bestämmandet av de olika dikessträckornas dimensioner har förrättningsmannen tagit hänsyn till såväl nederbördsområdets storlek och topografi samt avrinningen från detta som ock till rådande fallförhållanden. Nederbördsområdet har fastställts dels genom särskilda undersökningar på marken, dels med ledning av Kartverkets ekonomiska kartor över trakten. Storleken av de områden, som avvattnas till de olika dikessträckorna, framgår av profilritningarna. Den vattenmängd, som skall kunna avbördas, har beräknats med ledning av nederbördsområdets omfattning och under antagande, att avrinningen vid normala flöden uppgår till högst 1.3 liter per sekund och hektar.

Samtliga de marker, vilka enligt synsmännens åsikt beredas bättnad i form av ökad alstringsförmåga, därest det nu planerade dikningsföretaget kommer till utförande, ha kartlagts och avfattats på hithörande plankarta. Hela området har dessutom nivåavvägts.

Mon 3. Broar och trummor.

Enskilda vägar.

Avloppet korsar på flera ställen enskilda vägar. Då de nya dikessträckorna skola utföras som täckta avlopp erfordras inga nya trummor i korsningspunkterna.

Det skall dock åligga dikningsföretaget att återställa befintliga ågövågar i fullgott skick så snart avlopp upptagits genom dem.

Mom. 4. Erättningar.

För skada å växande gröda, som uppkommer vid utförandet av de nya dikesträckorna, skall erättning utgivas. Kan överenskommelse därom ej träffas mellan vederbörande jordägare eller arrendator och företagets styrelse, skall erättningsbeloppets storlek bestämmas av vederbörande lantbruksingenjör eller av den, han i sitt ställe förordnar. Beträffande sådan genom dikningsföretagets utförande möjligen uppkommen skada, som ej av synemännen förutsetts, hänvisas till bestämmelserna i 7 kap. 57 § vattenlagen.

Mom. 5. Kostnader.

Förrättningsmannen har beräknat kostnaderna för de dikesträckor, som skola utföras för det gemensamma dikningsföretaget till 13,700 kronor. Kostnadsförslaget har bilagts förrättningshandlingarna såsom bilaga B.

Mom. 6. Båtnadsuppskattning och kostnadsfördelning.

Överenskommelse har ej träffats angående kostnadernas fördelning, varför synemännen uppskattat den båtnad, som genom företagets utförande beredas de i dikningsansamlingen ingående markerna. Vid uppskattning av båtnaden ha synemännen följt föreskrifterna i 10 kap. 60 § vattenlagen och alltså värderat markerna dels efter företagets genomförande, dels i nuvarande vattenskadat skick. Vid värderingen har hänsyn tagits såväl till jordens godhet samt till de blivande och nuvarande torrlägningsförhållandena som ock till i orten gängse priser å fullt torrlagd jord av motsvarande beskaffenhet. Skillnaden mellan blivande och nuvarande värden motsvarar de båtnadsvärden, som skola

ligga till grund för kostnadernas fördelning. Resultatet av värderingen och båtnadsuppskattningen återfinnes i värderingslängden, bilaga A, som även utgör hävdeförteckning för de i dikningssamfälligheten ingående markerna.

Då någon nivåskillnad förefinnes mellan vissa områden inom företaget, föreligger sådana förhållanden, att kostnaderna möjligen skola jämkas enligt bestämmelserna i 7 kap. 24 § vattenlagen. För utredning härom har dikningssamfälligheten uppdelats i tvenne olika avdelningar på sätt närmare framgår av värderingslängden, bilaga A, varefter följande beräkningar utförts.

För att avdelning 1, vilken omfattar ägofigurerna 1 - 12 med ett sammanlagt båtnadsvärde av 9.205 kronor skall kunna torrläggas, måste dikessträckan A-B-C upptagas. Kostnaderna för avdelningens egen torrläggning ha beräknats till 12.000 kronor.

För att avdelning 2, vilken omfattar ägofigurerna 12 - 21 med ett sammanlagt båtnadsvärde av 6.175 kronor skall kunna torrläggas, måste dikessträckorna B-Ba och delvis A-B upptagas. Kostnaderna för avdelningens egen torrläggning ha beräknats till 2.200 kronor (1.700 + 500).

De olika avdelningarnas båtnadsvärden samt kostnader för avlopp inom eget område framgår här nedan.

Avdelning	Båtnad	Dikessträcka	Kostnad	Rel. kostnad
1	9.205:-	A-B-C	12.000:-	1.303639
2	6.175:-	B-Ba	1.700:-	0.275305

Utföres varje avdelning för sig utan hjälp av annan eller andra avdelningar, belöper relativa kostnaden för de olika avdelningarna till efterstående belopp.

Avdelning	Båtnad	Dikessträcka	Kostnad	Rel. Kostnad
1	9.205:-	A-B-C	12.000:-	1.303639
2	6.175:-	B-Ba och delvis A-B	2.200:-	0.356275

Fördelas kostnaderna för dikningssamfällighetens torrläggning enligt huvudregeln i 7 kap. 23 § vattenlagen eller i direkt förhållande till båtnadsvärdet,

belöper relativa kostnaden till efterstående belopp.

Båtnad	Kostnad	Rel. kostnad
15.380:-	15.700:-	0.890767

Av förestående utredning framgår att kostnaderna skola jämkas enligt bestämmelserna i 7 kap. 24 § vattenlagen samt fördelas sålunda:

Afdelning 1 med ett båtnadsvärde av 9.205 kronor påföres kostnaderna för sin egen torrläggning minskat med 500 kronor som påföres afdelning 2 eller 11500 (12.000 - 500) kronor. Denna afdelnings relativa kostnadstal beräknas alltså till $11500 : 9205 = 1.249321$.

Afdelning 2 med ett båtnadsvärde av 6.175 kronor påföres kostnaderna för sin egen torrläggning eller 2.200 kronor. Denna afdelnings relativa kostnadstal beräknas alltså till $2200 : 6175 = 0.356275$.

Särskild kostnadsfördelningslängd har upprättats och bifogas detta utlåtande, bilaga Da. I kolumn 5 av längden angives varje delägares och fastighets andel i de beräknades kostnaderna för dikningsföretagets utförande och i kolumn 6 de procenttal, efter vilka samtliga verkliga kostnader för företagets utförande skola fördelas. Delägare, som ej är sökande eller likställd med sökande till denna synförrättning är, med det undantag dock, varom stadgas i 10 kap. 80 § vattenlagen, icke skyldig att till kostnaderna för företagets utförande tillskjuta större belopp än som svarar mot värdet av den för hans egendom uppskattade båtnaden eller jordförbättringen. Vilka delägare, som äro att anse som sökande, angives i kolumn 2 av kostnadsfördelningslängden med förkortningen "S". Sådana omständigheter, som omfattas i 7 kap. 25-26 och 28-30 §§ vattenlagen, föreligga ej vid detta torrlägningsföretag.

Kostnaderna för denna synförrättning skola enligt bestämmelserna i 10 kap. 30 och 79 §§ vattenlagen omedelbart av sökandens förskjutas. Kommer företaget till utförande, skola förrättningskostnaderna fördelas mellan

samtliga delägare och gäldas på samma sätt som företagens övriga kostnader, enligt kostnadsfördelningslängdens 6 kolumn.

Mom. 7. Dikningsföretagets utförande.

Företaget skall, därest sökandena vilja fullfölja detsamma, utföras i överensstämmelse med av förrättningsmannen upprättat förslag och med beaktande jämväl av de närmare bestämmelser, som framgå av detta utlåtande. Arbetet får påbörjas så snart denna synförrättning tagit åt sig laga kraft. Företaget skall vara färdigställt inom 10 år efter det synförrättningen fastställts. Angående förlängd arbetstid hänvisas till bestämmelserna i 7 kap. 58 § vattenlagen.

Utöver vad som föreskrives i arbetsbeskrivningen, bilaga C, är vid företagets utförande följande att iakttagas:

- 1/ Arbetet skall utlämnas på entreprenad på de villkor, som äro för delägarna mest gynnsamma och betryggande.
- 2/ Arbetet skall anmälas till Riksförsäkringsanstaltens ombud i orten eller till annan lämplig försäkringsanstalt, innan detsamma påbörjas. Sådan anmälan erfordras ej för den händelse blivande entreprenör är att anse som sådan arbetsgivare, som själv äger att ombesörja försäkring för av honom anställda arbetare.
- 3/ De olika dikessträckorna skola följa på marken utstakade och på plankartan närmare angivna sträckningar.
- 4/ Under arbetets utförande får vattnet uppdämmas, dock icke så att växande gröda eller annan egendom skadas.
- 5/ Samtliga betongrör skola vara av fullgod beskaffenhet, fria från gjutfel och frostsprickor samt fylla de fordringar på tätthet och hållfasthet samt allmänna kvalitetsfordringar, som närmare angivas i Lantbruksstyrelsens fastställda normalbestämmelser för lantbruksrör av betong. Rören få levereras antingen som muffrör, fälarrör eller lantbruksrör.

- 6/ På profilritningen angivna höjdlägen för bottenlinjer, vilka uträknats i förhållande till jämförelseplan och fixpunkter, skola gälla framför på förelageritningarna angivna djupsiffror.
- 7/ Fixpunkter ha utsatts till ledning vid arbetets utförande och dikningsföretagets framtida underhåll. Deras lägen i plan och profil framgå närmare av förelageritningarna och arbetsbeskrivningen, bilaga C.
- 8/ Fixpunkterna äro lagligen skyddade och få alltså ej övertäckas, borttagas eller på annat sätt förstöras. Vill jordägare borttaga fixpunkt, skall han därom göra anmälan till vederbörande lantbruksingenjör, som då låter avväga annan lämplig fixpunkt. Kostnaderna för lantbruksingenjörrens i sådant hänseende företagna förrättningar gäldas av dikningsföretaget.

Kommer företaget att understödjas av statsmedel, skola de särskilda bestämmelser, som eventuellt kunna bli förskrivna som villkor för statsunderstödet beviljande, vara för samtliga delägare bindande.

Mon. 8. Dikningsföretagets avsyning.

Sedan företaget blivit utfört, skall detsamma jämlikt bestämmelserna i 13 kap. 1 § vattenlagen avsynas av vederbörande lantbruksingenjör eller av den, han i sitt ställe förordnar. Företaget skall anses fullbordat, då avsyningsförrättaren överlämnat bevis om godkännande eller, för den händelse att företaget blivit understött med statsmedel, när vederbörande myndighet godkänt detsamma.

Mon. 9. Dikningsföretagets framtida underhåll.

Kostnaderna för företagets framtida underhåll skola fördelas på samma sätt som kostnaderna för företagets första utförande eller efter de fördel-

ningstal, som finnas närmare angivna i kolumn 6 av kostnadsfördelningslängden, bilaga Da.

Varje delägare är berättigad påfordra, att de dikessträckor, av vilka han är beroende, alltid hållas i fullgott skick. Gör någon sig skyldig till skadegörelse på de olika dikessträckorna med till dem hörande anläggningar, och botar han ej efter tillsägelse omedelbart skadan, äger styrelsen för företaget eller också den, som lider men av skadegörelsen, att vid vederbörande häraderätt föra talan mot den försämlige. Enskilda dräneringsledningar få tillkopplas endast i de brunnar, som utförts. Spillvatten får tilledas avloppet först sedan det blivit i erforderlig grad renat.

Mom. 10. Organisation m.m.

För handhavande av dikningsföretagets angelägenheter skola delägarna utse en styrelse bestående av en ledamot (sysseman).

Syssemanen åligger:

att ombesörja företagets utförande samt kontrollera entreprenörrens arbete- i

den mån så finnes erforderligt med biträde av sakkunnig person;

att kontrollera, att återfyllningen av massorna för täckta avlopp sker enligt arbetsbeskrivningen;

att tillse, att samtliga dikessträckor alltid hållas i fullgott skick samt ombesörja rennings- och underhållsarbeten;

att i mån av behov verkställa utdebiteringar på sätt närmare stadgas i 3 kap. 20 § vattenlagen;

att över inkomster och utgifter föra fullständiga och med verifikationer försedda räkenskaper, vilka skola avslutas per kalenderår och därefter framläggas för delägarnas hörande och godkännande vid allmänt sammanträde;

att för sistnämnda ändamål och då så eljest kan finnas nödigt kalla delägarna till sammanträde i den ordning som föreskrives i 7 kap. 64 § vattenlagen;

att vid alla sammanträden föra protokoll, vilket skall vara för delägarnas tillgängligt senast inom 14 dagar efter sammanträdet;

att i övrigt vidtaga alla de åtgärder, som kunna finnas nödiga för företagets ändamålsenliga utifrån och underhåll samt därvid beakta och följa de bestämmelser, som angivits i 7 kap. 61-65 §§ vattenlagen.

Till dikningsföretaget hörande handlingar och ritningar skola förvaras av gyslaren och hos honom hållas tillgängliga för envar, som vill granska dem eller taga avskrifter och kopier.

Företaget skall benämnas Hälsjöinge dikningsföretag år 1956. Mål, som beröra företaget och som ej äro att hänföra till vattennål, skola handläggas inför Oxie och Skytte häraders häradsrätt.

Nom. 11. Besvärshänvisning.

Den, som är missnöjd med åtgärd eller beslut under denna synförrättning eller som vill föra talan mot synskedjans utlåtande, äger att inom sextio dagar härafter till Söderhydens vattendomstol, Stockholm, ingiva sina besvär i tre exemplar. I besvären skola fullständigt upptagas klagandens alla påståenden samt skälen därtill och vid besvären kunna därjämte fogas de ytterligare handlingar, som klaganden vill åberopa till stöd för ändringsöskandet.

Nom. 12. Verkställighet.

Då denna synförrättning ej skall underställas vattendomstols prövning, kommer detta utlåtande att gå i verkställighet i den ordning, som för laga kraft ägande den är stadgad, är så vitt icke besvär anföras mot förrättningen inom den i nom. 11 här ovan angivna tiden.

Hälsjöinge den 11 juli 1956.

I tjänsten:



Erik Alström

Lantbruksingenjör.



KOSTNADSFÖRDELNINGSLÄNGD

Fastighet Ägare m. m.	Ssk. o. likst. = S	Båtnad kronor	Fastighets andel i			Samfällighets andel i gemensamma kostnader
			för särskild av- delning beräknad kostnad	för samfällig- heten beräknad kostnad	gemensamma verkliga kostnad	
1	2	3	4	5	6	7
HÖKÖPINGE SOCKEN						
<u>Hököpinge 16¹, 1/3 stl</u>						
Malte Müller och Maria Müller	8					
avd. 1, Ägofig. 1-5		4.473:-	5.588:21	5.588:21	40.790	
<u>Hököpinge 54⁸, 5/88 stl</u>						
Arnold Andersson						
avd. 1, Ägofig. 6		208:-	259:86	259:86	1.897	
<u>Hököpinge 54⁹, 5/88 stl</u>						
Thure Sjöholm						
avd. 1, Ägofig. 7		1.030:-	1.286:80			
avd. 2, Ägofig. 13-14		810:-	288:58	1.575:38	11.499	
<u>Hököpinge 54¹⁰, 5/88 stl</u>						
Malte Müller och Maria Müller	8					
avd. 1, Ägofig. 8-11		2.972:-	3.712:98			
avd. 2, Ägofig. 15-16		1.725:-	614:58	4.327:56	31.588	9 915,77
<u>Hököpinge 54⁴, 8/33 stl</u>						
Hils Nilsson						
avd. 1, Ägofig. 12		522:-	652:15	652:15	4.760	
<u>Hököpinge 54⁶, 5/66 stl</u>						
Arnold Andersson						
avd. 2, Ägofig. 17-19		2.690:-	958:38	958:38	6.995	
<u>Hököpinge 54², 1/3 stl</u>	gemensam					
<u>Hököpinge 20², 1/8 stl</u>	ägovald					
Arnold Andersson						
avd. 2, Ägofig. 20-21		950:-	338:46	338:46	2.471	1 586,70
Summa		15.380:-		13.700:-	100.000	

Hököpinge den 11 juli 1956.

I tjänsten:

Erik Alström
Lantbrukingenjör.

Fastighet Ägare m. m.	Sök. o. likat. = S	B å t n a d	Fastighets andel i			Samfällighets andel i gemensamma kostnader
			för särskild av- delning beräknad kostnad	för samfällig- heten beräknad kostnad	samfällig- hetens verkliga kostnad	
			kronor	kronor	procent	
1	2	3	4	5	6	7