
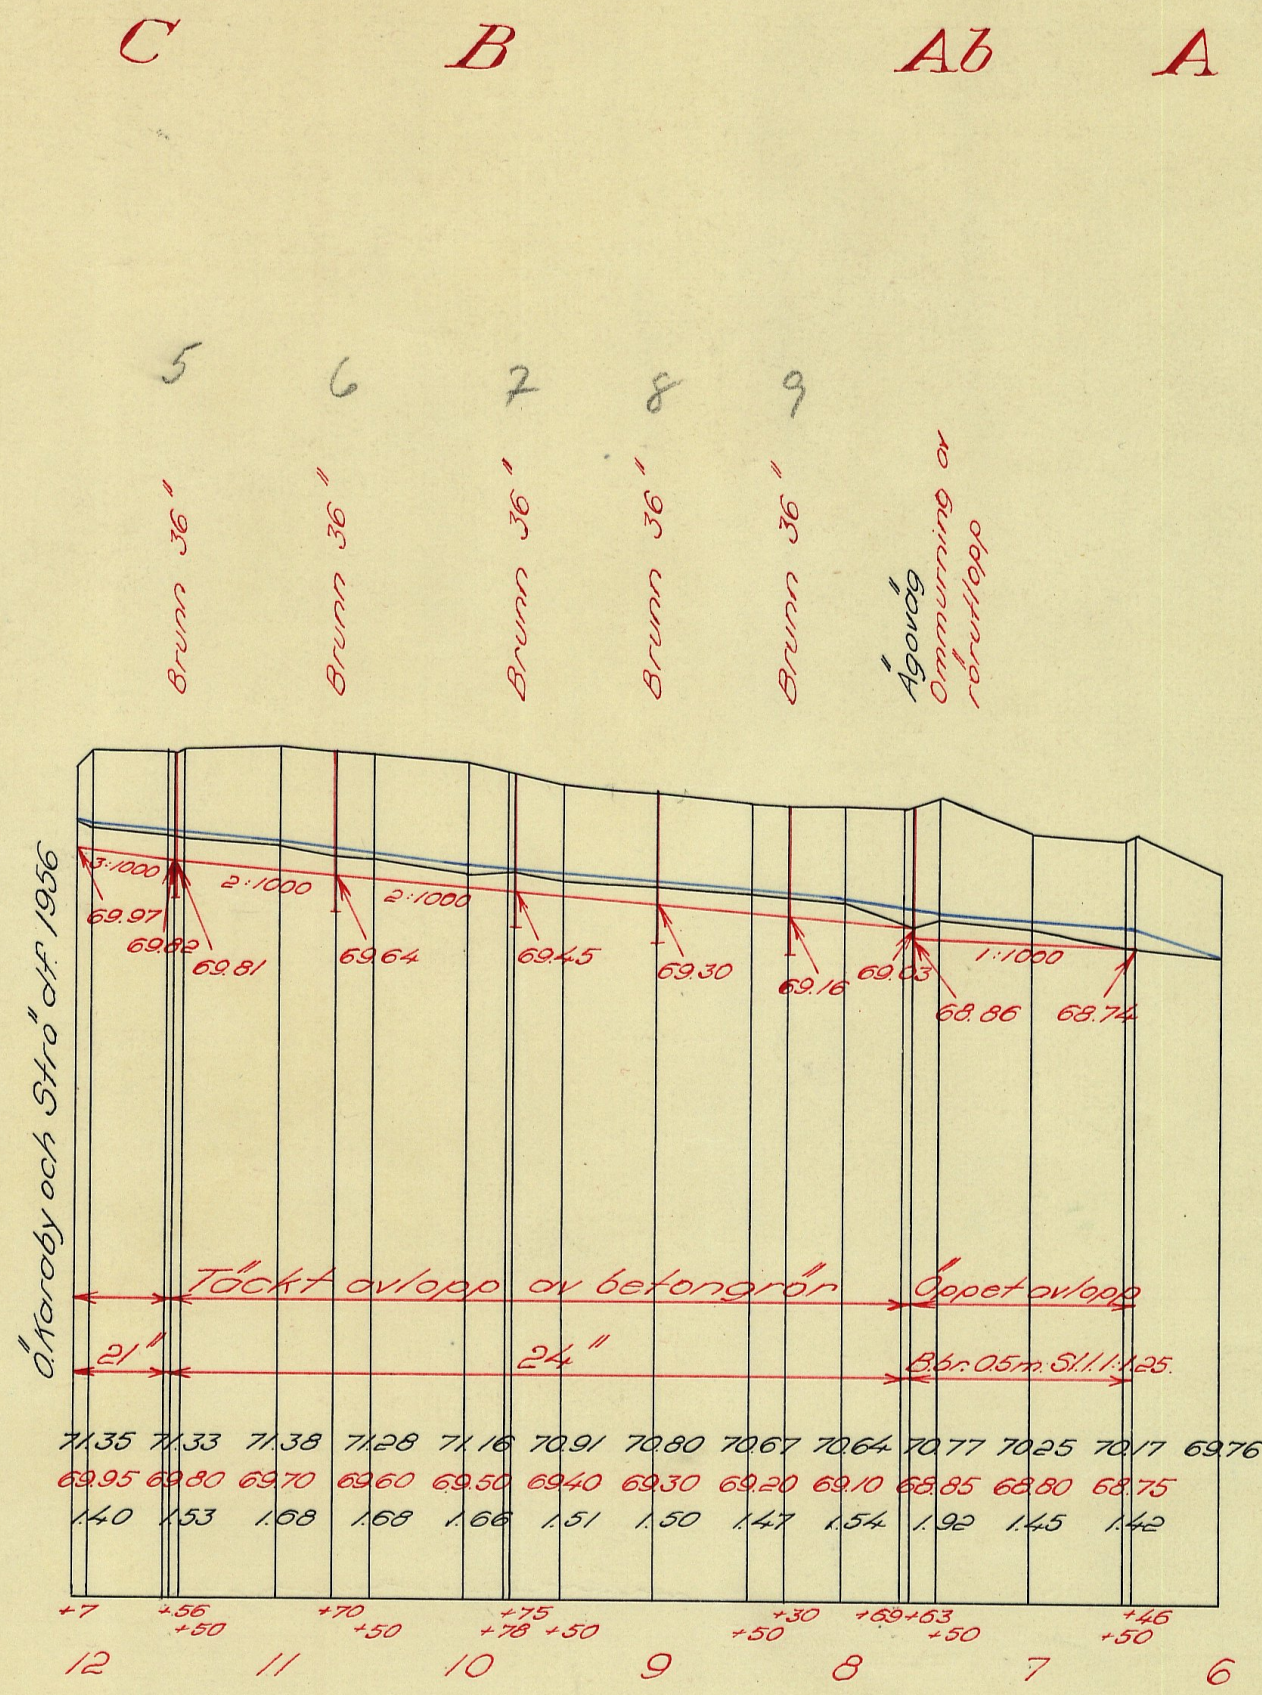
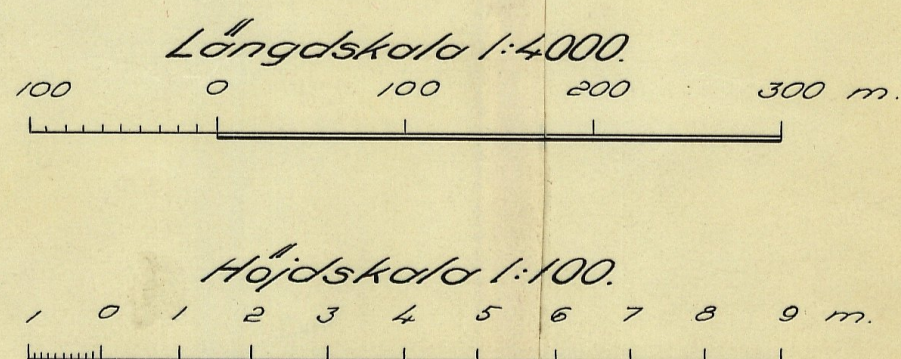
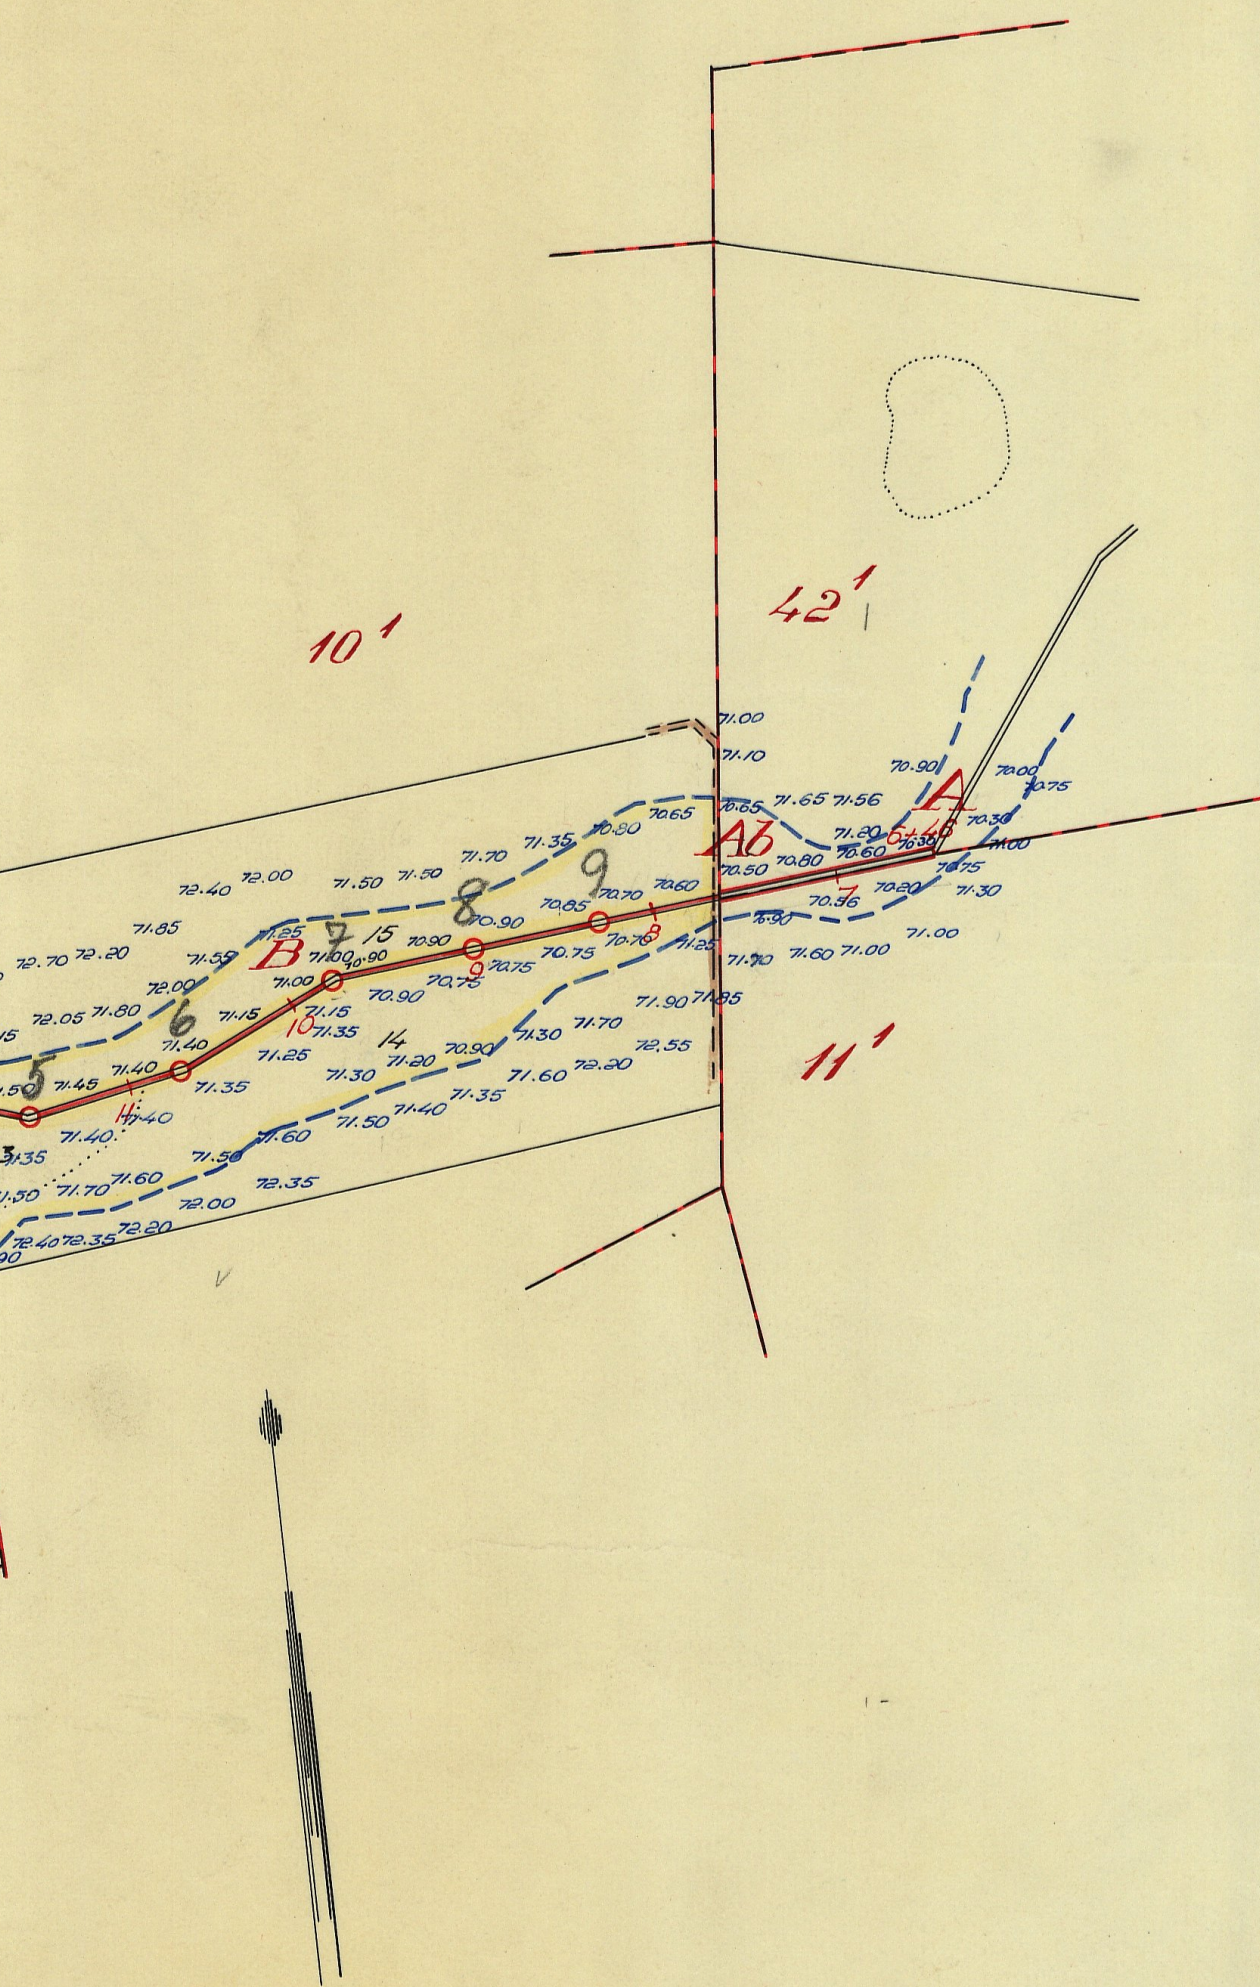


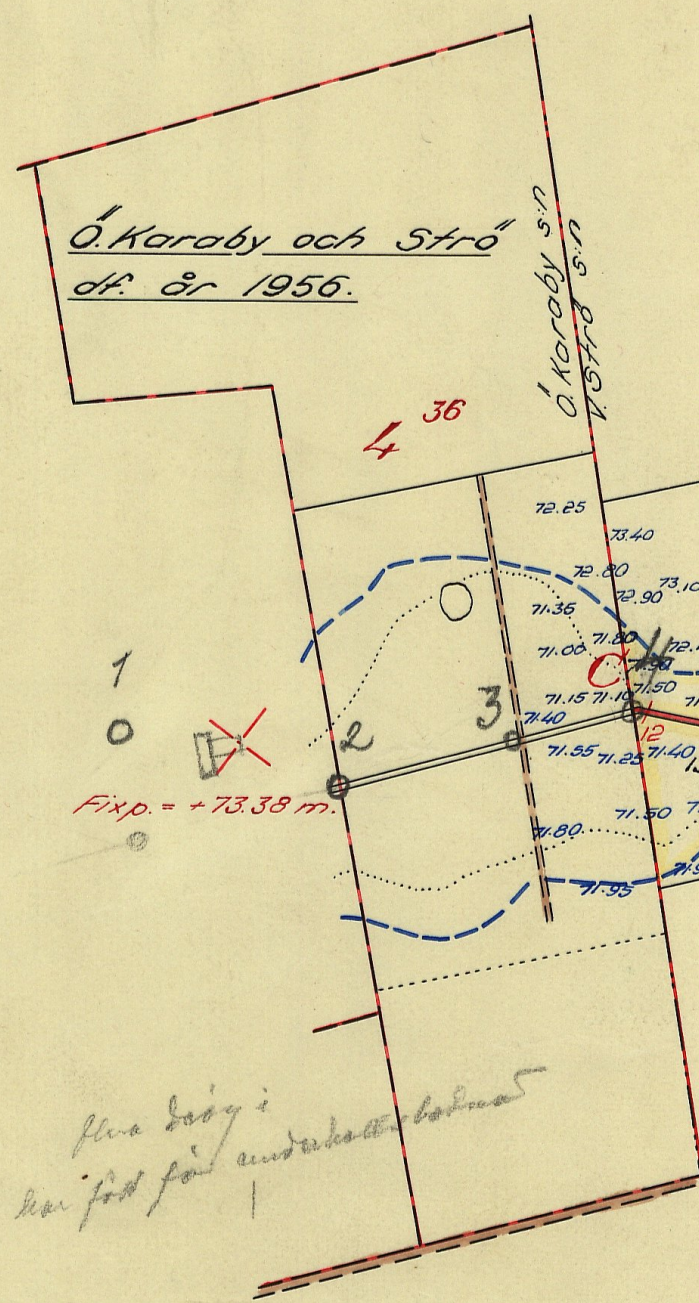

LANTBRUKSSTYRELSEN
2 FEB. 1957
DIARIE Nr
SAK Nr

FÖRSLAG TILL

Strö 10' dikningsföretag år 1956

I V. Strö

UPPRÄTTAT ÅR 1956 I SAMBAND MED SYNEFÖRRÄTTNING ENL. VATTENLAGEN AV

ORIGINAL

1446 M - 1 2045

M - 1 ★ 2045

LANTBRUKSSTYRELSEN

1 FEB. 1957

DIARIE Nr

SAK Nr

Handlingar

till

STRÖ 10¹ DIKNINGSFÖRETAG ÅR 1956

i Västra Strö socken av Malmöhus län.

Upprättade vid laga syneförrättning

år 1956 av

Erik Alström

Lantbruksingenjör

~~Fm. 1446~~

Handlingar

till

STRÖ 10¹ DIKNINGSFÖRETAG ÅR 1956

i Västra Strö socken av Malmöhus län.

Upprättade vid laga syneförrättning

år 1956 av

Erik Alström

Lantbruksingenjör


Innehållsförteckning

Protokoll		sid. 1 - 4
Bilagor 1 - 6		" 5 - 14
Värderingslängd	bil. A.	" 15
Kostnadsförslag	" B.	" 16
Arbetsbeskrivning	" C.	" 17
Utlåtande	" D.	" 18 - 25

Till akten hör 1 ritning.

ÖVERSIKTSKARTA

Skala 1:50 000

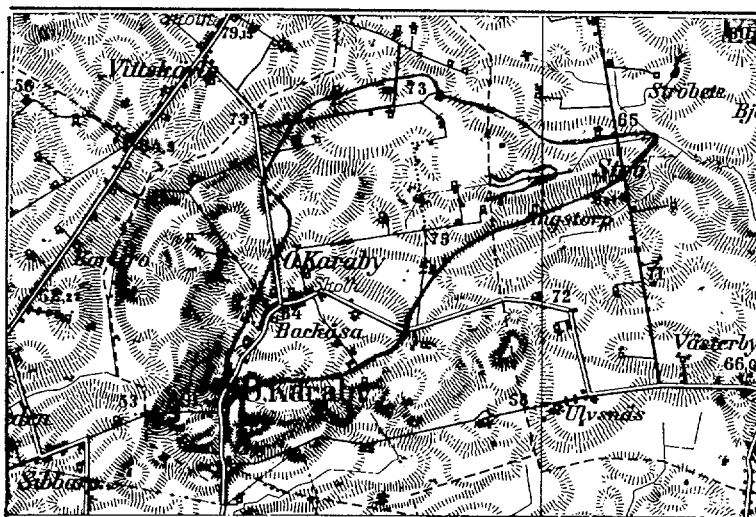

Blad 26/27

9/4

PROTOKOLL fört vid sammanträde för syneförrättning enligt vattenlagen angående torrläggning av marker till Strö nr 10 m.fl. fastigheter i V.Strö och Ö.Karaby socknar av Malmöhus län.

År 1956 den 25 oktober inställde sig undertecknad, förrättningsman, jämte skiftesgodemännen Nils Persson och Hugo Andersson på Godskontoret, Trollenäs, för att jämlikt av länsstyrelsen utfärdat förordnande (bilaga 1) handlägga syneförrättning enligt vattenlagen för torrläggning av marker till Strö nr 10 m.fl. fastigheter i Västra Strö och Östra Karaby socknar. Kungörelse angående förrättningens företagande denna dag hade av förrättningsmännen den 3 oktober 1956 översänts till pastorsämbetena i Västra Strö och Östra Karaby församlingar och hade dessa kungörelser enligt å desamma tecknade bevis (bilagorna 2 och 3) anslagits för vederbörande församlingar den 14 resp. den 7 oktober 1956. Kungörelsen hade därjämte den 4 oktober 1956 varit införd i Skånska Dagbladet. Till kände sakägare hade förrättningsmännen den 3 oktober 1956 översänt underrättelser om förrättningen. Över avsända kungörelser, kallelser och underrättelser hade en särskild förteckning upprättats (bilaga 4).

Förutom synemännen hade följande tillstådeskommitté:

Sökande till förrättningen:

Nils Trolle, äg. Strö 10¹, 5/16 mtl

Övriga sakägare och ombud:

Per Andersson, arr. av Strö 10¹, 5/16 mtl
kyrkoherde Erik Wittbom och lantbr. Polke Svensson
V.Strö församling genom ~~beställningshandsearf. Albert Bengtsson enligt~~
son enligt fullmakt (bilaga 6)
fullmakt (bilaga 5)

Anders Andersson, arr. av Strö 42¹, 5/16 mtl

Harald Håkansson, ordf. i Östra Karaby och Strö dikningsföretag år 1956

Nils Erik Davidsson, äg. Karaby Östra 4³⁶, 439/4488 mtl

§ 1.

Det för förrättningsmannen utfärdade förordnandet upplästes och bilades protokollet såsom bilaga 1.

§ 2.

Jäv emot synmännen hade ingen att anmäla. Synmännen visste sig icke heller stå i jävsförhållande till nu kända sakägare. Godemännen förklarade, att de avlagt föreskriven ed och att de innehade uppdraget att vara skiftesgodemän.

§ 3.

Laga hinder emot förrättningsens handläggande eller det nu planerade företags utförande hade ingen att anmäla.

§ 4.

Förrättningsmannen redogjorde för av honom upprättat förslag till företags utförande samt framlade till sakägarnas granskning de till företaget hörande handlingarna och ritningarna.

Förslagshandlingarna bilades protokollet:

värderingslängden såsom bilaga A

kostnadsförslaget " " B och

arbetsbeskrivningen " " C.

§ 5.

Beträffande kostnaderna för Strö 10¹ meddelade arrendatorn Per Andersson, att han dels var villig att förränta och amortera det avdikningslån, som kan komma att beviljas till företaget, så länge han innehar arrendet, och dels att så snart dikningsföretaget

färdigställda, betala de kostnader, som ej komma att täckas av lån från statens avdikningslånefond.

§ 6.

Avgavs synemännens utlåtande - se bilaga D - med tillkännagivande, att den med utlåtandet missnöjde ägde detsamma klandra genom besvär till Söderbygdens vattendomstol, Stockholm.

§ 7.

Till ordförande och verkställande ledamot utsågs lantbr. Per Andersson.

Till revisor utsågs baron Nils Trolle.

§ 8.

Förrättningsmannen meddelade, att avskrifter och kopior av de till företaget hörande handlingarna och ritningarna skulle förvaras på Trollehus godakontor och alltså inom trettio dagar översändas till detta för att där hållas tillgängliga för envar, som önskar granska dem eller taga avskrifter.

§ 9.

Sakägarna överenskommo att ansöka om lån från avdikningslånefonden till sina kostnader för företagets utförande.

De uppdrogo åt lantbrukare Per Andersson

att därest lån beviljas, med vederbörande myndighet avaluta kontrakt om arbetets utförande,

att uppbära och utkvittera det lån, som kan komma att beviljas, samt

att företräda delägarna i alla de övriga frågor, som avse bidrag av statsmedel.

§ 10.

Antecknades till protokollet, att annonskostnaderna för syneförrättnings-sammanträdet hade förskötterats av baron Nils Trolle med 42:70 kronor

Godeslänens räkningar uppgingo till 48:- kronor, vilket betalades av baron Nils Trolle.

§ 11.

Då intet vidare förekom upplästes och godkändes protokollet samt förklarades förrättningen avslutad, varefter sammanträdet upplöstes.

Trollenäs den 25 oktober 1956.

I tjänsten:



Erik Alström

Lantbruksingenjör





Dnr. PD 129/56

- 5 -

Inkl. 6 JULI 1956

Lantbruksnämnden
i Malmöhus län

Dnr III M 53 56

Bilaga 1.

Ans. 14/46

L. 82/56

RESOLUTION.

Översändes till lantbruksingenjören Erik Alström
som förordnas att, därest laga hinder ej möter, i behörig ord-
ning företaga den i inneliggande ansökan omförmälda förrättning;
skolande bevis om detta förordnandes emottagande skyndsamt hit
insändas.

Malmö i landskansliet den 5 juli 1956.

På länsstyrelsens vägnar:

O. Hulterström

O. Hulterström

B. Ulmén

B. Ulmén

LANTBRUKSNÄMNDEN

I

MALMÖHUS LÄN

Lundavägen 66, Malmö

Tel. ~~43688~~ (växel) 934580

Dnr.

Ink. d. 6 JUNI 1956

Lantbruksnämnden
i Malmöhus län

Dnr III	M 53 56
Ink.	30 JUNI 1956
Länstyrelsen, Malmö	
Landskapsalliet	

Dnr AD 129/56

Vid besvarande av denna
skrivelse torde detta nr
åberopas.


Till Länstyrelsen i Malmöhus län

M a l m ö.

Lantbruksnämnden i Malmöhus län får härmed föreslå lantbruksingenjören Erik Alström såsom förrättningsman för handläggning av den av Friherre Nils Trolle, V. Strö, Trollenäs begärda förrättningen jämlikt 10 kap. vattenlagen.

Malmö den 26 juni 1956


Wilhelm Ohlsson

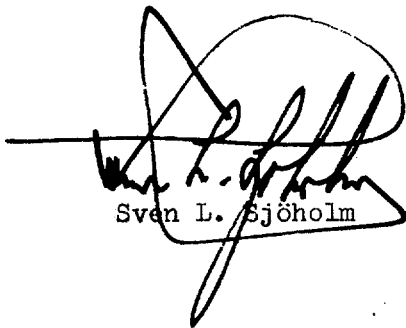
Sven L. Sjöholm

Ang. förslag till förrättningsman jämlikt 10 kap. vattenlagen.

Dnr. AD 129/56

- 7 -

ANKOM 22 JUNI 1956

inld. = 6. JUNI 1956

Lantbruksnämnden
i Malmöhus län

Insändes till vederbörande lantbruksnämnd.

AVSÄND 25 JUNI 1956

Till Länsstyrelsen i

Malmöhus.

län.

Härmed anhålles om förordnande för behörig förrättningsman att handlägga syneförrättning enligt 10 kap. vattenlagen för torrläggning av ^{mig}_{oss} tillhörig mark inom

U. Strö

socken(-nar) av

Malmöhus.

län.

Förrättningen avser igenläppning av öppet dike i anslutning till
Dikningsföretaget Ö. Karaby, V. Strö mm. av år 1956. ? gendomen
V. Strö 10:1 ^{här uppgives så fullständigt som möjligt företagens beskaffenhet (dikning, åreglering, sjösänkning, invallning e. d.), vidare}
den är längd av ca 435 meter.

^{företagets omfattning (areal som skall torrläggas, avloppens längd o. d.), om flottled, damm, järnväg, landsväg e. d. beröres m. m.}
Egendomen arrenderas av Lantbr. Per Andersson, Årström
V. Strö, Trolleås.

Närmaste järnvägsstation

Trolleås

Meddelanden om förrättningen ställes till

Friherre Nils Trolle, Trolleås.

tel. 100.

titel, namn och fullständig adress samt telefon.

Trolleås

den

25 juni

19 56.

Sökandes namn:

Nils Trolle

Fastighet:

V. Strö 10:1.

för fastigheten

»

»

»

»

Arrendator av V. Strö 10:1 : se ovan.

Kungörelse ang. torrläggningssammanträde den 25 oktober 1956, kl. 10.00.

K u n g ö r e l s e .

Sammanträde för syneförrättning angående torrläggning av marker till Strö 10¹ m.fl. fastigheter i Västra Strö och Östra Karaby socknar av Malmöhus län kommer att hållas å Godskontoret, Trollenäs, torsdagen den 25 oktober 1956, kl. 10.00, då vederbörande sakägare ha att infinna sig personligen eller genom lagligen befullmäktigade ombud.

Av förrättningen kommer att beröras dels marker till Strö nr 10, 11 och 42 i V. Strö socken, dels Östra Karaby och Strö dikningsföretag år 1956 i Östra Karaby och Västra Strö socknar..

Malmö den 3 oktober 1956.

I tjänsten:




Erik Alström

Lantbruksingenjör

Anslaget i laga ordning i V. Strö

intygas av

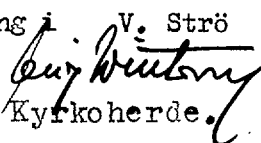

Kyrkoherde.

församling den 14 okt. 1956.

Anhålles att ovanstående kungörelse snarast möjligt anslås samt därefter med påtecknat bevis återsändes till förrättningsmannen under adress Lundavägen 66, Malmö.

Kungörelse ang. torrläggningssammanträde den 25 oktober 1956, kl. 10.00.

K u n g ö r e l s e .

Sammanträde för synförrättning angående torrläggning av marker till Strö 10¹ m.fl. fastigheter i Västra Strö och Östra Karaby socknar av Malmöhus län kommer att hållas å Godskontoret, Trolleås, torsdagen den 25 oktober 1956, kl. 10.00, då vederbörande sakägare ha att infinna sig personligen eller genom lagligen befullmäktigade ombud.

Av förrättningen kommer att beröras dels marker till Strö nr 10, 11 och 42 i V. Strö socken, dels Östra Karaby och Strö dikningsföretag år 1956 i Östra Karaby och Västra Strö socknar.

Malmö den 3 oktober 1956.

I tjänsten:




Erik Alström

Lantbruksingenjör

Anslaget i laga ordning i Ö. Karaby

intygas av

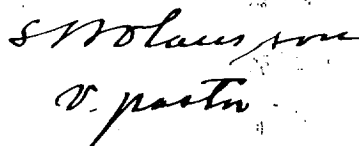
S. Molander
V. pastor

föresamling den 7 okt. 1956



Anhållas att ovanstående kungörelse snarast möjligt anslås samt därefter med påtecknat bevis återsändes till förrättningsmannen under adress Lundavägen 66, Malmö.

F ö r t e c k n i n g

över kungörelser, kallelser och underrättelser, som avsänts vid syneför-
rättning angående torrläggning av marker tillhörande Strö 10¹ m.fl. fas-
tigheter i Västra Strö och Östra Karaby socknar av Malmöhus län.

Adressat.	Adress.	Avsändningsdag.
Pastorsämbetet i V. Strö församling,	Trollenäs	3/10 1956
" i Ö.Karaby församling,	Marieholm	" "
Skiftesgodemannen Nils Persson, Åkarps gård,	"	" "
" Hugo Andersson, Ö.Karaby nr 2,	"	" "
Friherre Nils Trolle,	Trollenäs	" "
Lantbrukare Per Andersson, Ängstorp,	"	" "
" Anders Andersson, V.Strö 42,	"	" "
Länsstyrelsen i Malmöhus län,	Malmö	" "
Ordf. i styrelsen för Östra Karaby och Strö df år 1956:		
Lantbrukare Harald Håkansson, Ö.Karaby nr 11, Marieholm		" "

Malmö den 3 oktober 1956.

I tjänsten:



Erik Alström

Lantbruksingenjör

Avskrift

Lantbruksingenjör

Erik Alström

Lundavägen 66, Malmö

Tel. 934580

Till Länstyrelsen i Malmöhus län, Malmö.

Sedan jag av Länstyrelsen förordnats handlägga syneförrättning angående torrläggning av marker till Strö 10¹ m.fl. fastigheter i Västra Strö och Östra Karaby socknar, har sammanträde i ärendet utsatts att hållas å Godskontoret, Trollenäs, torsdagen den 25 oktober 1956 kl. 10.00.

Då förrättningen kommer att beröra marker tillhörande fastigheten Strö 42¹, 5/16 mtl. (Västra Strö församling), får jag härmed jämlikt bestämmelserna i 10 kap. 41 § vattenlagen översända ett exemplar av den utfärdade kungörelsen.

Malmö den 3 oktober 1956.

I tjänsten:

Erik Alström

Lantbruksingenjör

K u n g ö r e l s e .

Sammanträde för syneförrättning angående torrläggning av marker till Strö 10¹ m.fl. fastigheter i Västra Strö och Östra Karaby socknar av Malmöhus län kommer att hållas å Godskontoret, Trollenäs, torsdagen den 25 oktober 1956, kl. 10.00, då vederbörande sakägare ha att infinna sig personligen eller genom lagligen befullmäktigade ombud.

Av förrättningen kommer att beröras dels marker till Strö nr 10, 11 och 42 i V. Strö socken, dels Östra Karaby och Strö dikningsföretag år 1956 i Östra Karaby och Västra Strö socknar.

Malmö den 3 oktober 1956.

I tjänsten:

Erik Alström

Lantbruksingenjör

Vidimeras och överlämnas till lantbruksingenjören Erik Alström, Lundavägen 66, Malmö, med tillkännagivande, att bestyrkt avskrift av förestående

skrivelse denna dag tillställts stiftsnämnden i Lund och kyrkorådet i Trol-
lenäs m fl församlingars pastorat. Malmö i landskontoret den 5 oktober 1956.

På tjänstens vägnar

A handwritten signature in dark ink, appearing to read 'A. Isaksson', with a stylized, cursive script.

A Isaksson

LUNDS STIFTSNÄMND

1255
D:nr S.

Från lantbruksingenjören Erik Alström genom länsstyrelsen i Malmö har till stiftsnämnden inkommit meddelande att förrättning avseende torrläggning av marker till Strö 10¹ m.fl. fastigheter i Västra Strö och Östra Karaby socknar
.....
.....
kommer att äga rum torsdagen den 25 oktober 1956 kl. 10
å Godskontoret, Trollenäs.


Enligt meddelandet kommer förrättningen att beröra följande ecklesiastika fastighet, nämligen
kyrkohemmanet 5/16 mtl. Strö 42¹ i Västra Strö socken.

Det tillkommer ~~Trollenäs pastorat~~ Västra Strö församling att vid förrättningen tala och svara för ~~kyrkohemmanet~~ ifråga.

Boställsnämndsordföranden Albert Bengtson, Barsebäckshamn, eller, vid förfall för honom den han i sitt ställe sätter, har förordnats att såsom konsistorieombud och ombud för stiftsnämnden närvara vid förrättningen.

Lunds stiftsnämnd den 13 oktober 1956.

Enligt uppdrag:

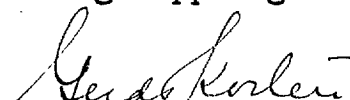
Gerda Korlén

100

• • • • •

1998, 1999, 2000,26

1. *Chlorophyll a* and *Chlorophyll b* were determined by the method of Arar and Collins (1971) using a Shimadzu 1601 UV-Visible Spectrophotometer. The concentration of chlorophyll was expressed in mg g⁻¹ of dry weight.

the 1990s, the number of people in the world who are under 15 years of age is expected to increase from 1.1 billion to 1.5 billion. The number of people aged 65 and over is expected to increase from 200 million to 400 million. The number of people aged 15 and over is expected to increase from 3.5 billion to 4.5 billion. 

.....

Figure 1. The effect of the concentration of the *Agrobacterium* suspension on the transformation efficiency of *Agrobacterium* strains.

the 1990s, the number of people in the world who are under 15 years of age is expected to increase from 1.1 billion to 1.5 billion. The number of people aged 65 and over is expected to increase from 200 million to 400 million. The number of people aged 15 and over is expected to increase from 3.5 billion to 4.5 billion. 

• *Chlorophyll a* and *Chlorophyll b* were determined by the method of Lichtenthaler and Sponholz (1980). The total chlorophyll content was determined by the method of Arar and Cook (1980).

Utdrag ur protokoll, hållet vid ~~sammanträde~~ ord.kyrkostämma
V.Strö församling den 18 dec.1955. med

§ 4

Till församlingsombud att närvara vid ecklesiastika syner och för-
rättningar under år 1956 valdes kyrkoherde Erik Wittbom och lantbruka-
ren Folke Svensson.....

Erik Wittbom
Ordförande

Rätt utdraget betygar:

Erik Wittbom

VÄRDERINGSLÄNGD

Fastighet och ägare Ägobeskrivning	Ägo- figur- nr	Förbättrad mark		Värde pr ha		Båtnad	
		åker, tomt	annan	före	efter	pr ha	pr ägofigur
		hektar	hektar	kronor	kronor	kronor	kronor
VÄSTRA STRÖ SOCKEN							
<u>Strö 10¹. 5/16 mtl</u>							
Mils Trolle							
arr. Per Andersson							
<u>Alstringsbåtnad.</u>							
Åker	13	0.40		2700	4000	1300	520
"	14	1.70		3500	"	500	850
"	15	1.50		"	"	"	750
Summa		3.60					2.120
<u>Brukningebåtnad</u>							4.000
<u>Båtnad genom minskat underhåll</u>							6.500
<u>Totalsumma kronor</u>							12.620
Trollenäs den 25 oktober 1956.							8.120 4284
I tjänsten:							
<i>Erik Alström</i>							
Erik Alström							
Lantbruksingenjör.							
<i>Nils Persson</i>							
<i>Ulf Per Andersson</i>							

Fastighet och ägare Ägobeskrivning	Ägo- figur- nr	Förbättrad mark		Värde pr ha		Bötnad	
		åker, tomt	annan	före	efter	pr ha	pr ägofigur
		hektar	hektar	kronor	kronor	kronor	kronor

Läge	Längd m	Arbete, material o. d.	Antal	å-pris kr.	Kostnad	Summa
					kronor	kronor
		<u>Dikessträckan A - Ab - B - C.</u>				
6+46-7+63	117	Schaktning av lera	200	3:-	600:-	
7+63-10	237	Betongrör 24"	237	21:-	4.977:-	
		Schaktning, stämpling, rörläggning och återfyllning	237	7:-	1.659:-	
10-11+56	156	Betongrör 24"	156	21:-	3.276:-	
		Schaktning, stämpling, rörläggning och återfyllning	156	6:-	936:-	
11+56-12+7	51	Betongrör 21"	51	16:50	841:50	
		Schaktning, stämpling, rörläggning och återfyllning	51	6:-	306:-	12.595:50
<u>Tills.</u>	<u>561</u>	<u>meter</u>				
Omsurning av rörutlopp vid 7+63					200:-	
Brunner med 36" inre diameter, kopplingar m.m. vid 8+30, 9, 9+78, 10+70 och 11+56			5	190:-	950:-	1.150:-
För oförutsedda fall, arbetsledning m.m. tillägges ca 10 %						1.254:50
<u>Summa kronor</u>						<u>15.000:-</u>
 Trollenäs den 25 oktober 1956.						
I tjänsten:						
						
Erik Alström						
Lantbruksingenjör.						

Trollenäs den 25 oktober 1956.

I tjänsten:



Erik Alström

Lantbruksingenjör.

Läge	Längd m	Arbete, material o. d.	Antal	å-pris kr.	Kostnad	Summa
					kronor	kronor

Arbetsbeskrivning.

Samma föreskrifter skall gälla som äre fastställda för Östra Karaby
och Strö dikningsföretag år 1956.

Trollenäs den 25 oktober 1956.

I tjänstens



Erik Alström

Lantbruksingenjör

UTLÅTANDE avgivet vid syneförrättning angående torrläggning av marker till Strö nr 10 m.fl. fastigheter i V.Strö och Ö.Karaby socknar av Malmöhus län.

Mom. 1. Förordnande m.m.

Genom länsstyrelsens resolution den 5 juli 1956 förordnades undertecknad, förrättningsman, att handlägga syneförrättning enligt vattenlagen angående torrläggning av marker till Strö nr 10 m.fl. fastigheter i V.Strö och Ö.Karaby socknar av Malmöhus län. I sådana hinder har ej anmälts mot förrättningens handläggande eller det avsedda dikningsföretagets utförande, ej heller har sådant hinder av synemännen kunnat utrönas. Det planerade torrläggningsföretaget avser "dikning", varför synemännen handlagt syneförrättningen enligt de bestämmelser i vattenlagen, som gälla för sådant företag. Dikningsföretaget berör marker tillhörande Strö nr 10, 11 och 42 i Västra Strö socken samt Östra Karaby och Strö dikningsföretag år 1956 i Östra Karaby och Västra Strö socknar.

Mom. 2. Dikningsföretagets läge, omfattning, planläggning m.m.

Dikningsföretaget, som tillhör Säråns nederbördsområde nr 93, ligger c:a 2.5 km öster om Ö.Karaby kyrka. På hithörande översiktskarta har avdikningsområdet utmärkts med gul färg.

De marker, om vilkas torrläggning det är fråga, avvattas nu genom öppna avlopp, vilkas sträckning framgår av plankartan. Avloppen ha emellertid ej utförts till erforderligt djup, varför vissa av de marker, vilka för sin torrläggning äro beroende av desamma nu besväras av vatten. Förrättningsmannen har därför på sökandens begäran upprättat förslag till utförande av nya avlopp (dikessträckan A - Ab - B - C) till det djup och med de dimensioner i övrigt, som erfordras för ändamålsenlig torrläggning av de nu vattenskadade markerna.

Enligt förrättningsmannens förslag, vilket närmare framgår av förslagshandlingarna, skall för det gemensamma dikningsföretaget ovannämnda dikessträckor utföras.

För samtliga dikessträckor ha profilritning upprättats. Ritningen anger de olika dikessträckornas djup och övriga dimensioner samt läget för de brunnar, som skola utföras. För sistnämnda konstarbeten ha särskilda typritningar upprättats. De olika dikessträckornas lägen på marken markeras på hithörande plankarta av röda, enkla, heldragna linjer för täckta avlopp och dubbla röda, heldragna linjer för öppna avlopp. Läget för brunnar har utmärkts med röda ringar.

Vid bestämmandet av de olika dikessträckornas dimensioner har förrättningsmannen tagit hänsyn till såväl nederbördsområdets storlek och topografi samt avrinningen från detta som ock till rådande fallförhållanden. Nederbördsområdet har fastställts dels genom särskilda undersökningar på marken, dels med ledning av Kartverkets ekonomiska kartor över trakten. Storleken av de områden, som avvattnas till de olika dikessträckorna, framgår av profilritningen. Den vattenmängd, som skall kunna avbördas, har beräknats med ledning av nederbördsområdets omfattning och under antagande, att avrinningen vid normala flöden uppgår till högst 1.0 liter per sekund och hektar.

Samtliga de marker, vilka enligt synemännens åsikt beredas bätnad i form av ökad alstringsförmåga, därest det nu planerade dikningsföretaget kommer till utförande, ha kartlagts och avfattats på hithörande plankarta. Hela området har dessutom nivåavvägts.

Mom. 3. Ersättningar.

Beträffande sådan genom dikningsföretagets utförande möjligen uppkommen skada, som ej av synemännen förutsetts, hänvisas till bestämmelserna i 7 kap. 57 § vattenlagen.

Synemännen finna skäligt, att ersättning för markåtgång genom dikets vidgning och för upplag av jordvallar ej skall utgå till fastigheten Strö 42¹, enär bätnaden

för denna fastighet i företaget uppskattats till ungefär samma belopp som eventuell ersättning.

Nom. 4. Kostnader.

Förrättningsmannen har beräknat kostnaderna för de dikesträckor, som skola utföras för det gemensamma dikningsföretaget till 15.000:- kronor. Kostnadsförslaget har bilagts förrättningshandlingarna såsom bilaga B.

Nom. 5. Båtnadsuppskattning och kostnadsfördelning.

Synemännen ha uppskattat den båtnad, som genom företagets utförande beredas de i dikningsansamfälligheten ingående markerna. Vid uppskattning av båtnaden ha synemännen följt föreskrifterna i 10 kap. 60 § vattenlagen och alltså värderat markerna dels efter företagets genomförande, dels i nuvarande vattenskadat skick. Vid värderingen har hänsyn tagits såväl till jordens godhet samt till de blivande och nuvarande torrlägningsförhållandena som ock till i orten gängse priser å fullt torrlagd jord av motsvarande beskaffenhet. Skillnaden mellan blivande och nuvarande värden motsvarar de båtnadsvärden, som skola ligga till grund för kostnadernas fördelning. Resultatet av värderingen och båtnadsuppskattningen återfinnes i värderingslängden, bilaga A, som även utgör hävdeförteckning för de i dikningsansamfälligheten ingående markerna.

Kostnaderna för torrläggning av företaget ha av förrättningsmannen beräknats till 15.000:- kronor och den därvid uppkommande båtnaden av synemännen värderats till 12.620:- kronor. Företagets relativa kostnadstal beräknas alltså till $15000 : 12620 = 1.1885895$.

Sådana omständigheter, som omfattas i 7 kap. 25-26 och 28-30 §§ vattenlagen, föreligga ej vid detta torrlägningsföretag. Samtliga verkliga kostnader för företagets utförande skola betalas av ägaren till Strö 10¹.

Kostnaderna för denna syneförrättning skola enligt bestämmelserna i 10 kap. 30 och 79 §§ vattenlagen omedelbart av sökandena förskjutas.

Mom. 6. Dikningsföretagets utförande.

Företaget skall, därest sökanden vilja fullfölja detsamma, utföras i överensstämmelse med av förrättningsmannen upprättat förslag och med beaktande jämväl av de närmare bestämmelser, som framgå av detta utlåtande. Arbetet får påbörjas så snart denna syneförrättning tagit åt sig laga kraft. Företaget skall vara färdigställt inom 10 år efter det syneförrättningen fastställts. Angående förlängd arbetstid hänvisas till bestämmelserna i 7 kap. 58 § vattenlagen.

Utöver vad som föreskrives i arbetsbeskrivningen, bilaga C, är vid företagets utförande följande att iakttagas:

- 1/ Arbetet skall utlänas på entreprenad på de villkor, som äro för delägarna mest gynnsamma och betryggande.
- 2/ Arbetet skall anmälas till Riksförsäkringsanstaltens ombud i orten eller till annan lämplig försäkringsanstalt, innan detsamma påbörjas. Sådan anmälan erfordras ej för den händelse blivande entreprenör är att anse som sådan arbetsgivare, som själv äger att ombesörja försäkring för av honom anställda arbetare.
- 3/ De olika dikessträckorna skola följa på marken utstakade och på plankartan närmare angivna sträckningar.
- 4/ Under arbetets utförande får vattnet uppdammas, dock icke så att växande gröda eller annan egendom skadas.
- 5/ Samtliga betongrör skola vara av fullgod beskaffenhet, fria från gjutfel och frostsador samt fylla de fordringar på täthet och hållfasthet samt allmänna kvalitetsfordringar, som närmare angivas i lantbruksstyrelsens fastställda normalbestämmelser för lantbrukarör av betong. Rören få levereras antingen som muffrör, falsrör eller lantbrukarör.

- 6/ På profilritningen angivna höjdlägen för bottenlinjer, vilka uträknats i förhållande till jämförelseplan och fixpunkter, skola gälla framför på förslagsritningarna angivna djupsiffror.
- 7/ Fixpunkter ha utsatts till ledning vid arbetets utförande och diktning-företagets framtida underhåll. Deras lägen i plan och profil fangå närmare av förslagsritningarna och arbetsbeskrivningen, bilaga C.
- 8/ Fixpunkterna äro lagligen skyddade och få alltså ej övertäckas, borttagas eller på annat sätt förstöras. Vill jordägare borttaga fixpunkt, skall han därom göra anmälan till vederbörande lantbruksingenjör, som då låter avväga annan lämplig fixpunkt. Kostnaderna för lantbruksingenjörerna i sådant händelse företagna förrättning gäldas av diktning-företaget.

Kommer företaget att understödjas av statsmedel, skola de särskilda bestämmelser, som eventuellt kunna bliva föreskrifna som villkor för statsunderstödet beviljande, vara för samtliga delägare bindande.

Mon. 7. Diktningföretagets avsyning.

Sedan företaget blivit utfört, skall detsamma jämlikt bestämmelserna i 13 kap. 1 § vattenlagen avsynas av vederbörande lantbruksingenjör eller av den, han i sitt ställe förordnar. Företaget skall anses fullbordat, då avsyningsförrättaren överlämnat bevis om godkännande eller, för den händelse att företaget blivit understött med statsmedel, när vederbörande myndighet godkänt detsamma.

Mon. 8. Diktningföretagets framtida underhåll.

Kostnaderna för företagets framtida underhåll av rör och brunnar skola fördelas på samma sätt som kostnaderna för företagets första utförande.

Östra Karaby och Strö dikningsföretag år 1956 skall däremot för all framtid svara för underhållet å sträckan A - Ab (6+46 - 7+63) i stället för sträckan B - C (10 - 12+7), som genom detta företags utförande igenlägges.

Varje delägare är berättigad påfordra, att de dikessträckor, av vilka han är beroende, alltid hållas i fullgott skick. Gör någon sig skyldig till skadegörelse på de olika dikessträckorna med till dem hörande anläggningar, och betar han ej efter tillsägelse omedelbart skadan, äger styrelsen för företaget eller också den, som lider men av skadegörelsen, att vid vederbörande häradsrätt föra talan mot den försämlige. För att förhindra att betande djur gå ned i det öppna avloppet skall stängsel uppehållas utmed avloppet. Detta skall bekostas av markägaren eller arrendatorn. Enskilda dräneringsledningar få tillkopplas endast i de brunnar, som utförts. Spillvatten får ledas till avloppet först sedan det blivit i erforderlig grad renet.

Mon. 9. Organisation m.m.

För handhavande av dikningsföretagets angelägenheter skola delägarna utse en styrelse bestående av en ledamot (syssloman).

Sysslomannen åligger:

- att ombesörja företagets utförande samt kontrollera entreprenörrens arbete - i den mån så finnes erforderligt med biträde av sakkunnig person;
- att kontrollera, att åtskylningen av massorna för täckta avlopp sker enligt arbetsbeskrivningen;
- att tillse, att samtliga dikessträckor alltid hållas i fullgott skick samt ombesörja rensnings- och underhållsarbeten;
- att i mån av behov verkställa utdebiteringar på sätt närmare stadgas i 3 kap. 20 § vattenlagen;
- att över inkomster och utgifter föra fullständiga och med verifikationer försedda räkenskaper, vilka skola avslutas per kalenderår och därefter fram-

läggas för delägarnas hörande och godkännande vid allmänt sammanträde;
att för sistnämnda ändamål och då så eljest kan finnas nödigt kalla delägarna till sammanträde i den ordning, som föreskrives i 7 kap. 64 § vattenlagen;

att vid alla sammanträden föra protokoll, vilket skall vara för delägarna tillgängligt senast inom 14 dagar efter sammanträdet;

att i övrigt vidtaga alla de åtgärder, som kunna finnas nödiga för företagets ändamålsenliga utförande och underhåll samt därvid beakta och följa de bestämmelser, som angivits i 7 kap. 61-65 §§ vattenlagen.

Till dikningsföretaget hörande handlingar och ritningar skola förvaras av sýsselmannen för dikningsföretaget och hos honom hållas tillgängliga för envar, som vill granska dem eller taga avskrifter och kopior.

Företaget skall benämnas Strö 10¹ dikningsföretag år 1956.

Mål, som beröra företaget, och som ej äro att hänföra till vattensmål, skola handläggas inför Hönnebergs, Önsjö och Harjagers häraders häradsrätt.

Mon. 10. Besvärshänvisning.

Den, som är missnöjd med åtgärd eller beslut under denna synförrättning eller som vill föra talan mot synsmännens utlåtande, äger att inom sextio dagar härnäst till Söderbygdens vattendomstol, Stockholm, ingiva sina besvär i tre exemplar. I besvären skola fullständigt upptagas klagandens alla påståenden samt skälen därtill och vid besvären kunna därjämte fogas de ytterligare handlingar, som klaganden vill åberopa till stöd för ändringsöskandet.

Mon. 11. Verkställighet.

Då denna synförrättning ej skall underställas vattendomstols prövning, kommer detta utlåtande att gå i verkställighet i den ordning, som för laga

kraft ägande dom är stadgad, för så vitt icke besvär anföres mot förrättningen
inom den i mom. 10 här ovan angivna tiden.

Trollenäs den 25 oktober 1956.

I tjänsten:



Erik Alström

Lantbruksingenjör

