



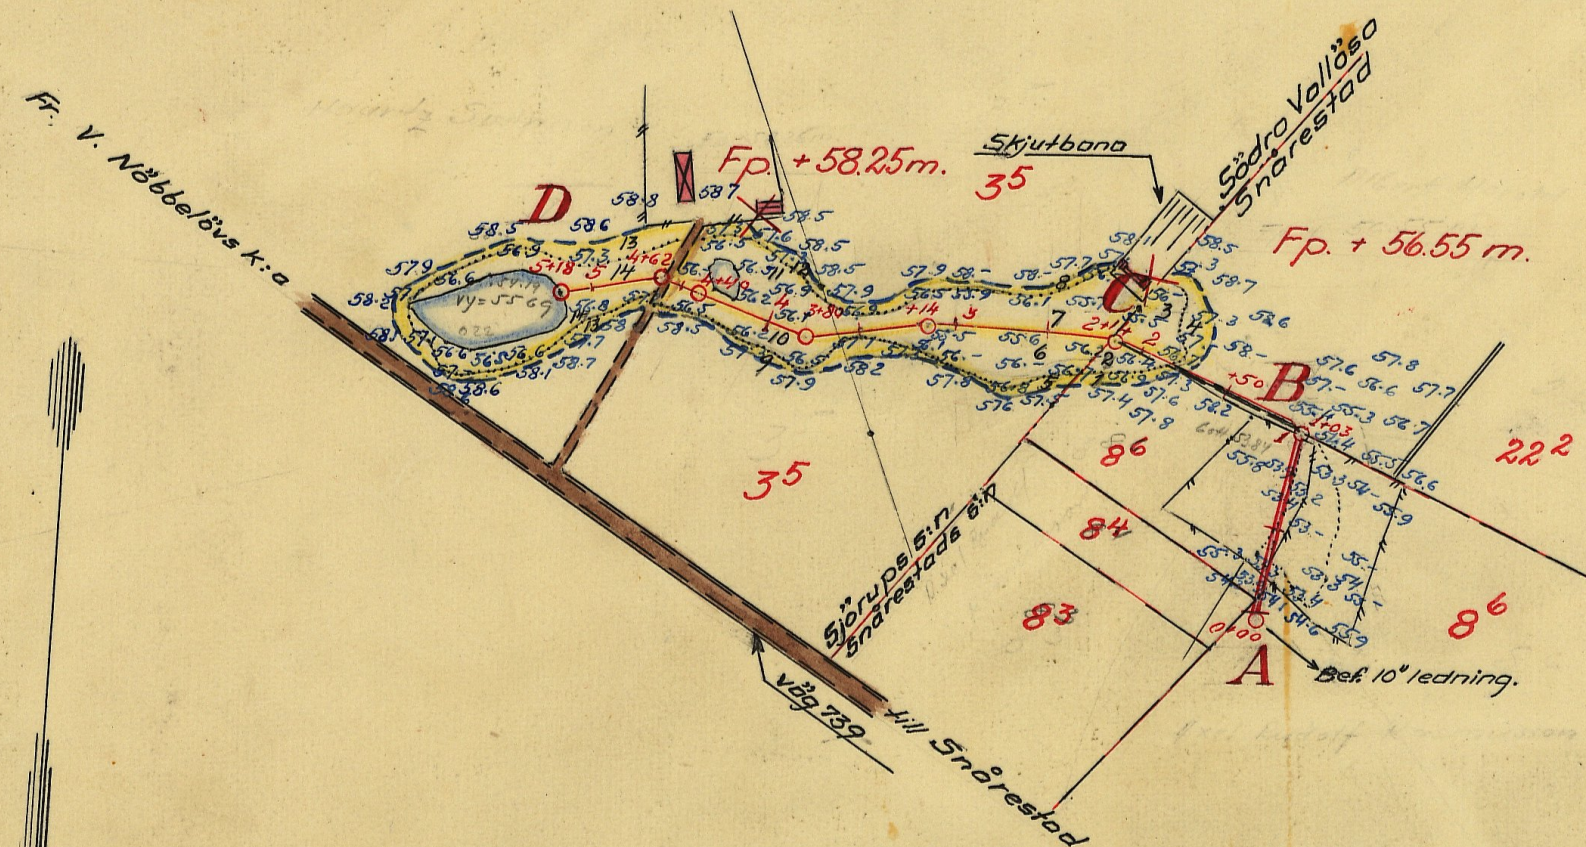

Skala 1:4000.

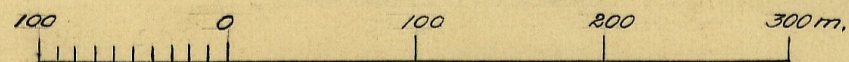

FÖRSLAG TILL

Södra Vallösa nr 3 dikningsföretag år 1957

I Sjörups ä. Snårestads SOCKEN (NÄR) AV Malmöhus LÄN

UPPRÄTTAT ÅR (EN) 1957 { I } SAMBAND MED SYNEFÖRRÄTTNING ENL. VATTENLAGEN AV

ORIGINAL

Erik Alström

(NAMN)


Lantbruksingenjör

(TITEL)


ANTAL RITH. ST. 2

KUNGL. LANTBRUKS-
STYRELSENS ARKIV



Nr 1030 M - 2 * 2048

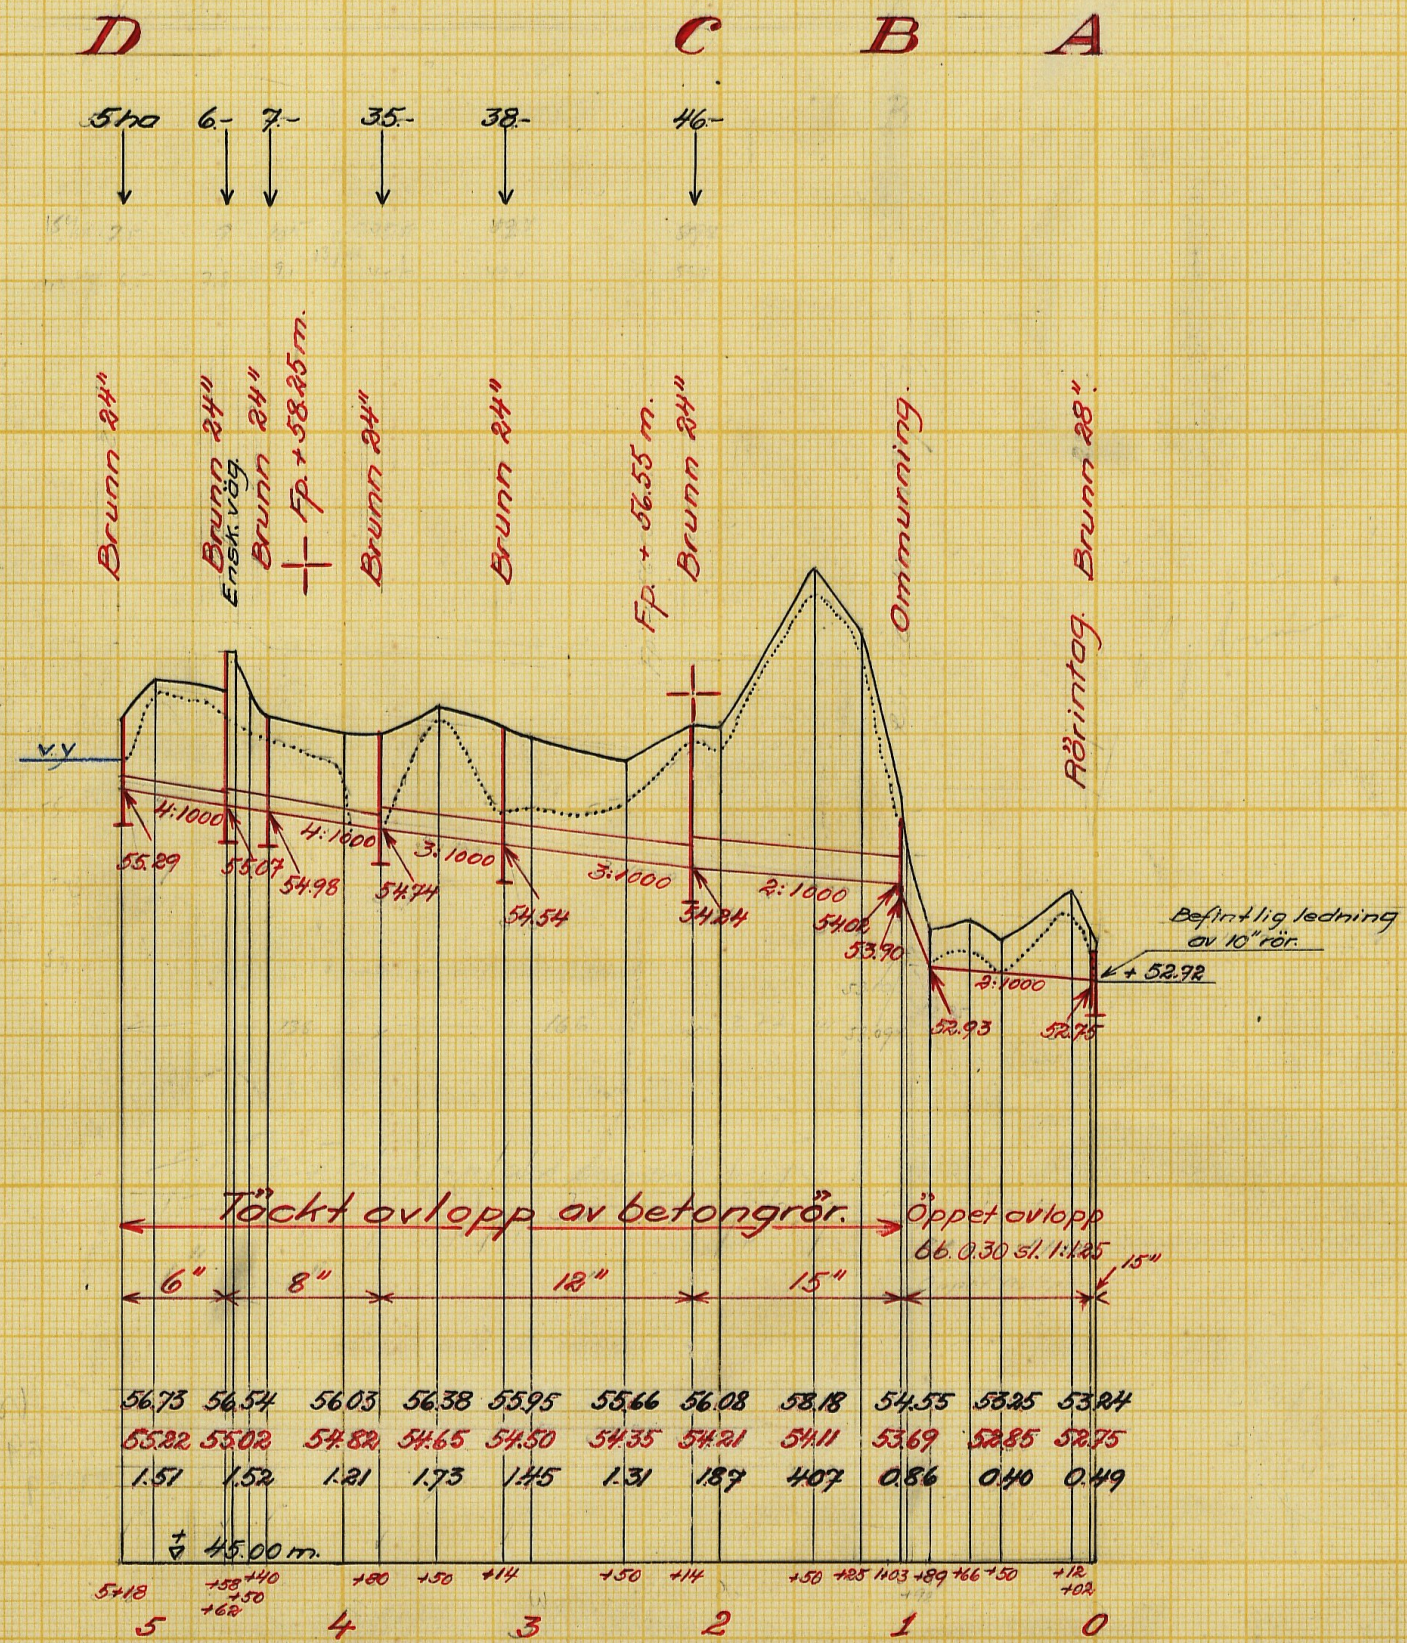

Typritning för brunnar med inre diameter

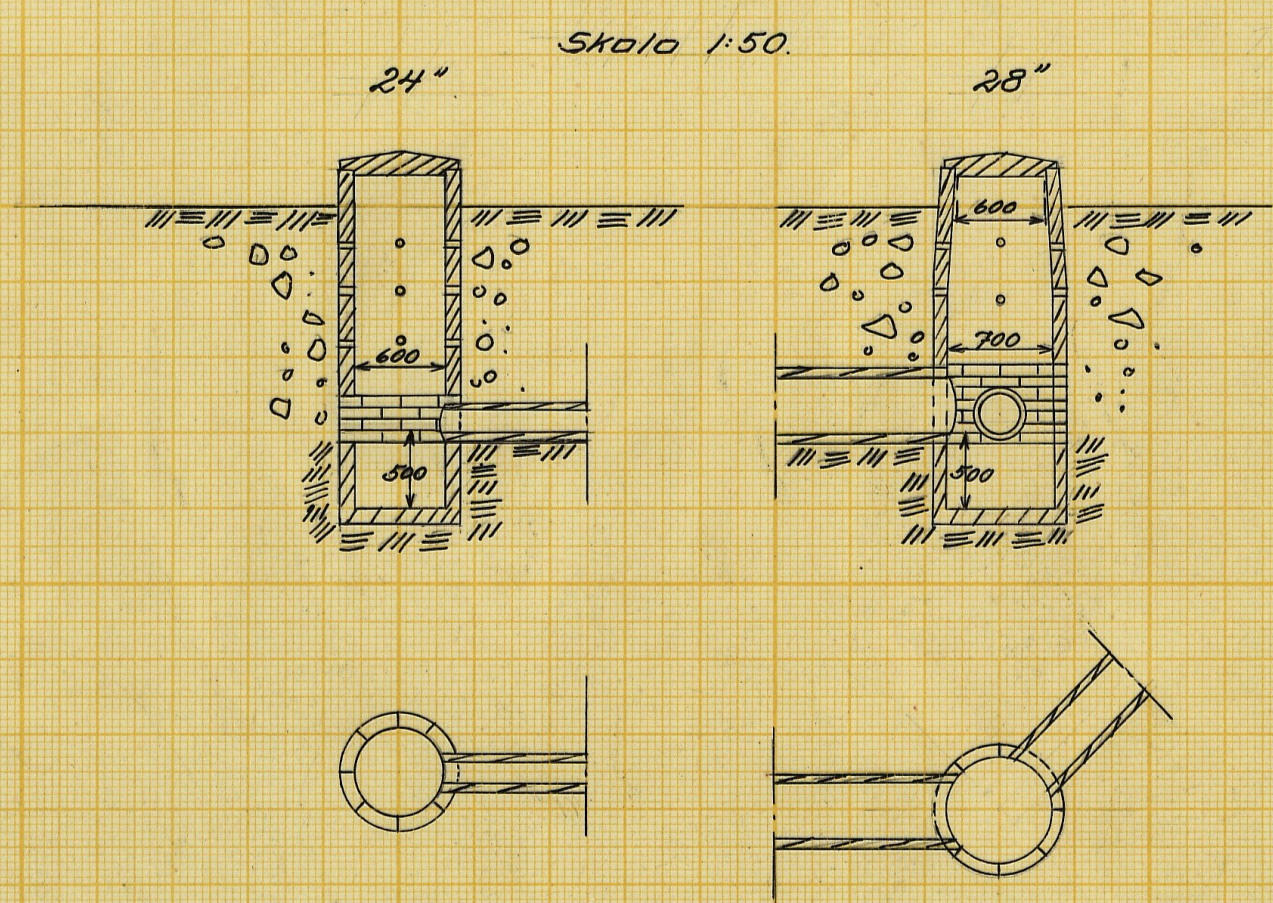

Typritning för rörintag vid sektion 0+02 och ommurning vid sektion 1+03.

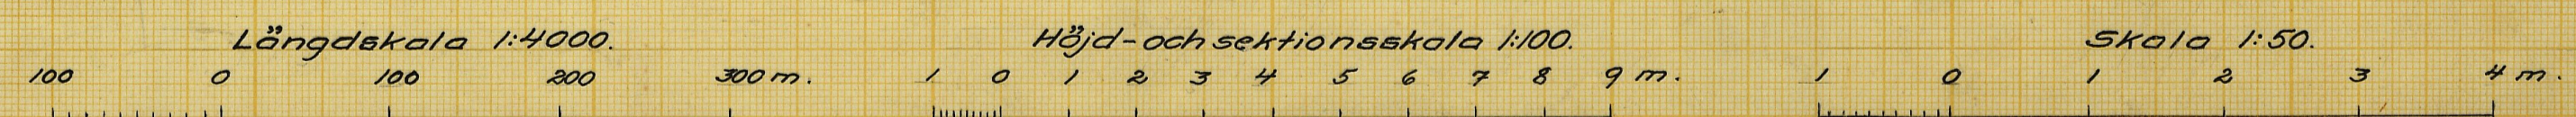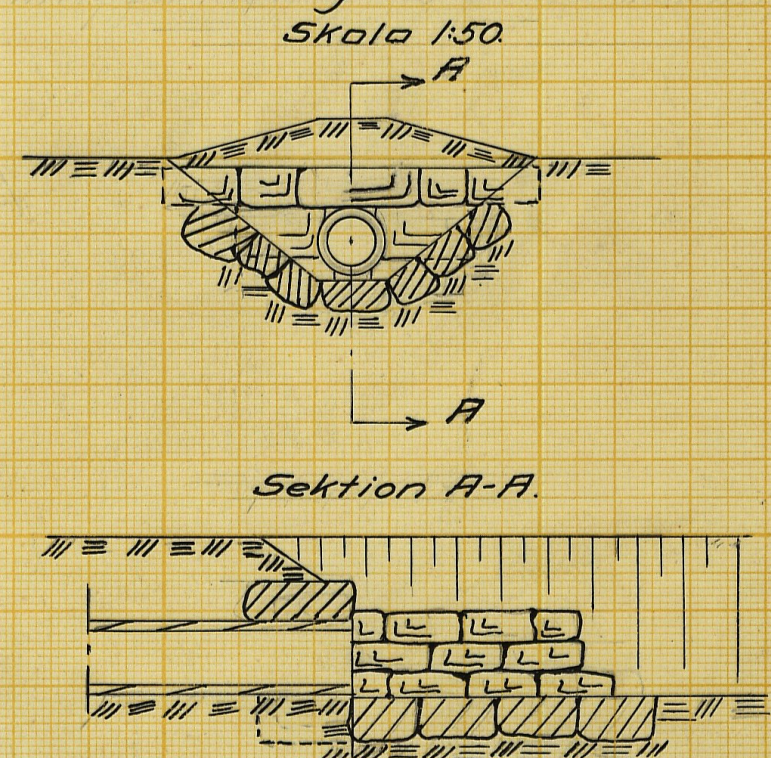

Förslag till
Södra Vallösa nr 3 dikningsföretag år 1957

Sörups ö Snarestads s.r av Malmöhus län
 upprättat år 1957 i samband med syneförrättning enl. vattenlagen av
Erik Alsterlund
 Lantbruksingenjör.


Original
 Kopier

Antal
 ritn. st. 2

LANTBRUKSSTYRELSENS
 LANTBRUKSNÄMNDENS
 ARKIV

Nr 1030 M-2*2046

M - 2 ★ 2046

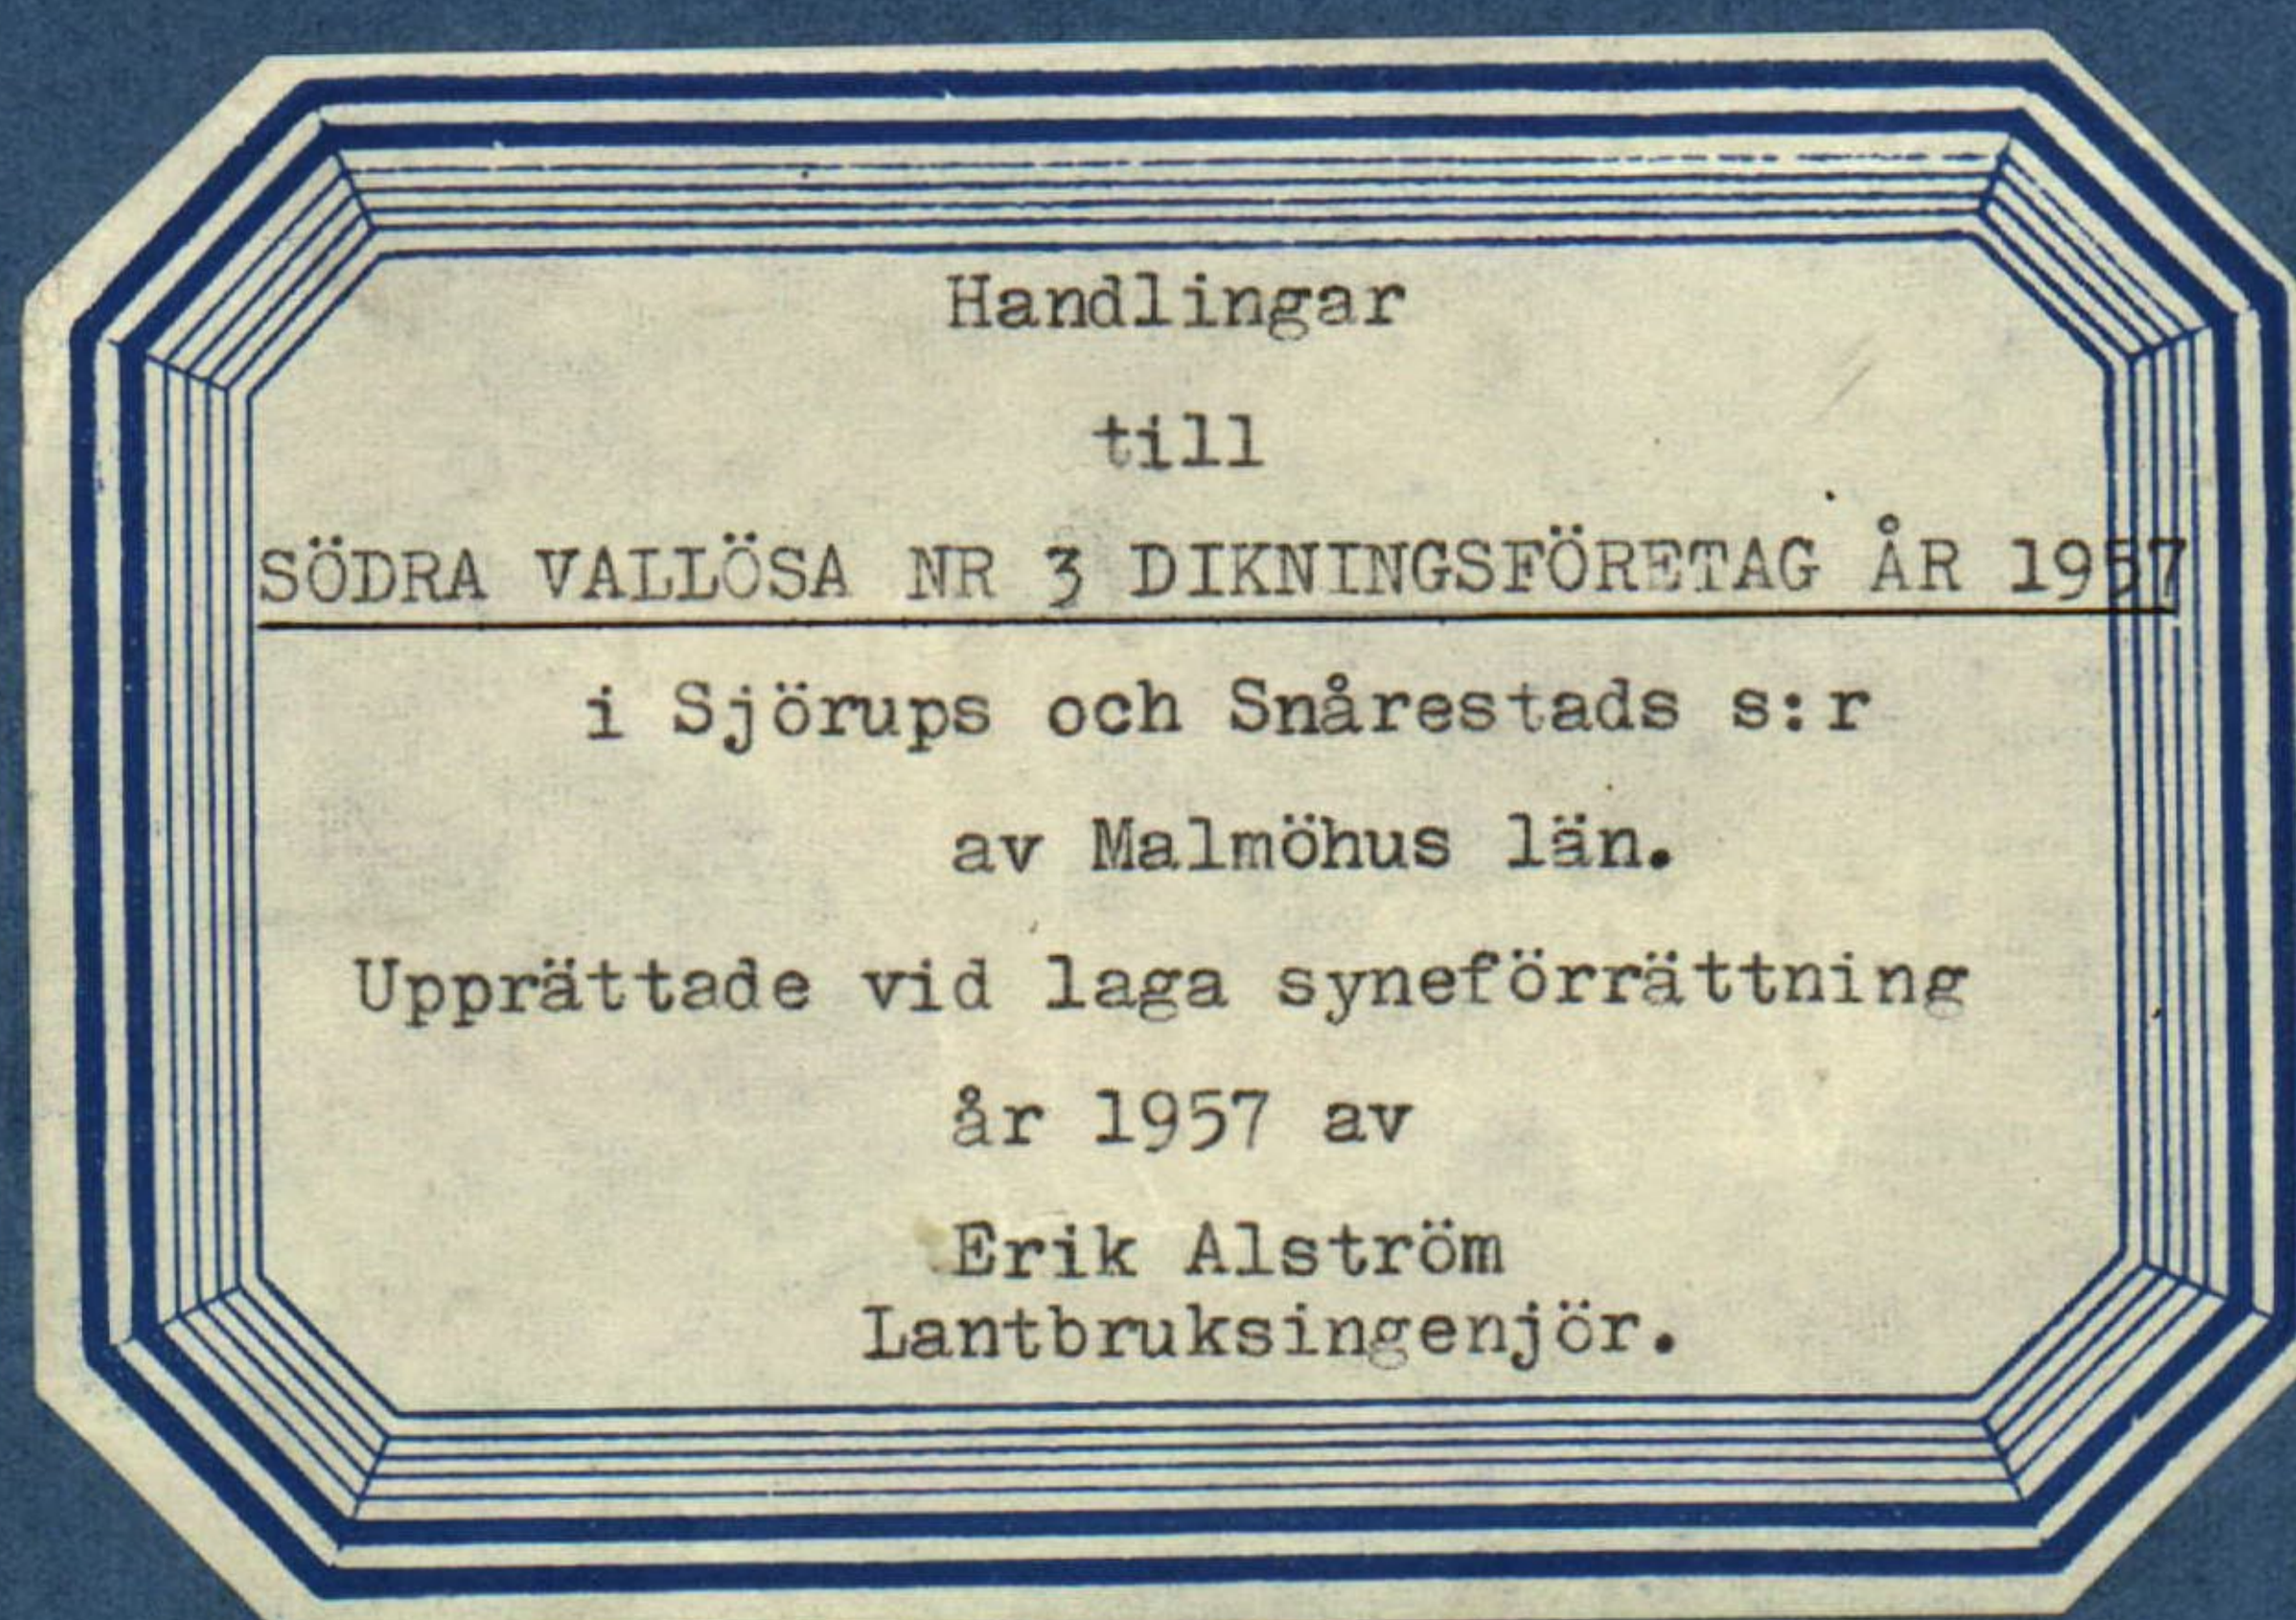

~~Thr. 1030~~

Handlingar

till

SÖDRA VALLÖSA NR 3 DIKNINGSFÖRETAG ÅR 1957

i Sjörups och Snårestads s:r

av Malmöhus län.

Upprättade vid laga syneförrättning

år 1957 av

Erik Alström

Lantbruksingenjör.

ÖVERSIKTSKARTA.



Skala 1:100000.

Innehållsförteckning:

Protokoll		sid. 1-6.
Bilaga 1- 4		" 7-14
Värderingslängd	Bil. A	" 15-16
Kostnadsförslag	" B	" 17-18
Arbetsbeskrivning	" C	" 19-22
Utlåtande	" D	" 23-30
Kostnadsfördelningslängd	" Da	" 31.

Protokoll, fört vid sammanträden
för syneförrättning enligt vattenlagen
angående torrläggning av marker till
Södra Vallösa nr 3 m.fl. fastigheter i
Sjörupps och Snårestads socknar av Malmö-
hus län.

År 1956 den 6 december inställde sig undertecknad, förrättningsman, jämte skiftegodemännen Otto Larsson och Ingvar Wilhelmsen hos lantbrukaren Mauritz Svensson, Södra Vallösa nr 3, Rygge, för att jämlikt av länsstyrelsen utfärdat förordnande (bilaga 1) handlägga syneförrättning enligt vattenlagen för torrläggning av marker till Södra Vallösa nr 3 m.fl. fastigheter i Sjörupps och Snårestads socknar. Kungörelse angående förrättningens företagande denna dag hade av förrättningsmannen den 6 november 1956 översänts till pastorsämbetena i Sjörupps och Snårestads församlingar och hade dessa kungörelser enligt & desamma tecknade bevis (bilaga 2 och 3) anslagits för vederbörande församlingar den 11 respektive 18 november 1956. Kungörelsen hade därjämte den 8 november 1956 varit införd i Skånska Dagbladet. Till kände sakägare hade förrättningsmannen den 6 november 1956 översänt underrättelser om förrättningen. Över ovesända kungörelser, kallelser och underrättelser hade en särskild förteckning upprättats (bilaga 4).

Förutom synemännen hade följande tillstådeskommit:

Sökanden till förrättningen:

Johan Svensson; äg. Södra Vallösa 3⁵, 3/32 mtl. gm. Mauritz Svensson.

Övriga sakägare och ombud:

Albert Harald Mauritzson; äg. Snårestad 22², 5/16 mtl.

Axel Rudolf Rasmussen; Snårestad 8⁶, 125/864 mtl.

Brandchefen Edm. Johannesson, Charlottenlund.

§ 1.

Det för förrättningsmannen utfärdade förordnandet upplästes och bilades protokoll/bilaga 1/.

§ 2.

Jäv mot synemännen hade ingen att anmäla. Synemännen visste sig ej heller stå i jävsförhållande till nu kände sakägare. Godemännen förklarade, att de avlagt föreskriven ed och att de innehade uppdrag att vara skiftesgodemän.

§ 3.

Lega hinder mot förrättningsens handläggande av det nu planerade företags utförande hade ingen att anmäla.

§ 4.

Förrättningsmannen framlade en plankarta över de marker, som torde bli berörda av det planerade företaget, ävensom profilritningar över de avlopp, vilkas upptagande påyrkats i samband med verkställda förundersökningar.

§ 5.

Meddelades, att synegång skulle företagas omedelbart efter sammanträdet.

§ 6.

Meddelades, att nytt sammanträde skulle hållas hos lantbrukaren Mauritz Svensson, Södra Vallösa nr 3, Rynge, torsdagen den 17 januari 1957 kl. 13.00.

Södra Vallösa, Rynge den 6 december 1956.

I tjänsten:



/Erik Alström/

Lantbruksingenjör.



År 1957 den 17 januari inställde sig undertecknad, förrättningsman, jämte skiftesgodemännen Otto Larsson och Ingvar Wilhelmsson hos lantbrukaren Mauritz Svensson för att åter handlägga syneförrättningen.

Förutom synemännen hade följande tillstädeskommit:

Johan Svensson gm. Mauritz Svensson

Övriga sakkägare och ombud:

Albert Harald Mauritzsson

Axel Rudolf Rasmusson

~~Hän. Johansson~~

§ 7.

Upplästes och godkändes protokollet från föregående sammanträde.

§ 8.

Förrättningsmannen redogjorde för av honom upprättat förslag till företags utförande samt framlade till sakkägarnas granskning de till företaget hörande handlingarna och ritningarna.

Förslagshandlingarna bilades protokollet:

värderingslängden	såsom bilaga A,
kostnadsförslaget	" " B och
arbetsbeskrivningen	" " C.

§ 10.

De närvarande förklarade sig beredda att välja styrelse och de utsågo härtill: Mauritz Svensson tillika ordförande och verkställande ledamot samt Albert Mauritzson och Rudolf Rasmussen.

§ 11.

Förrättningsmannen meddelade, att avskrifter och kopior av de till företaget hörande handlingarna och ritningarna skulle förvaras hos styrelsens ordförande och alltså inom trettio dagar översändas till lantbrukaren Mauritz Svensson, S. Vallösa 3, Rynge, att av honom hållas tillgängliga för envar, som önskar granska dem eller taga avskrifter.

§ 12.

Förrättningsmannen redogjorde för gällande bestämmelser rörande bidrag och lån av statsmedel till utförande av torrlägningsföretag.

§ 13.

Antecknades till protokollet, att kostnaderna för hantlangning uppgått till 110:25 kronor, vilket förskotterats av Mauritz Svensson. Annonskostnaden för synförrättningssemanträdet hade förskotterats av Mauritz Svensson med 45:95 kronor. Godemännens räkningar uppgingo till 106:- kronor, vilket betalades av Mauritz Svensson.

§ 14.

Antecknades, att arealerna för de berörda fastigheterna uppgingo till:

Axel Rudolf Rasmussen	17,5	ha
Albert Harald Mauritzson	15.-	"
Johan Svensson	16.-	"

§ 15.

Mauritzson yrkade, att all sten, som upptages, skall fyllas i det öppna gränsdiket mellan honom och Rasmussen, och gränsdiket skall därefter höljas med jord samt övrig sten bortforslas eller nedgrävas ovan den täckta ledningen.

§ 16.

Beslöts, att företaget skulle utföras under hösten 1957.

Då intet vidare förhållande, upplästes och godkändes protokollet samt förklarades förättningen avslutad.

Väner Valloja, Rygge den 17 jan. 1957

J. Järnsten

Erik Olsson

Enthousiasmen

Otto Hösser

Ingemar Wilhelmsson

Avskrift.

Dnr III M 14 - 44 56

R e s o l u t i o n.

Översändes till lantbruksingenjören Erik Alström, som förordnas att, därest laga hinder ej möter, i behörig ordning företaga de i närlagda ansökningar omförmälda förrättningar; skolande bevis om detta förordnandes emottagande skyndsamt hit insändas.

Malmö i landskansliet den 8 mars 1956.


På länsstyrelsens vägnar:

Sten Lundberg

B. Ulmém

Vidimeras ex officio:

Erik Alström

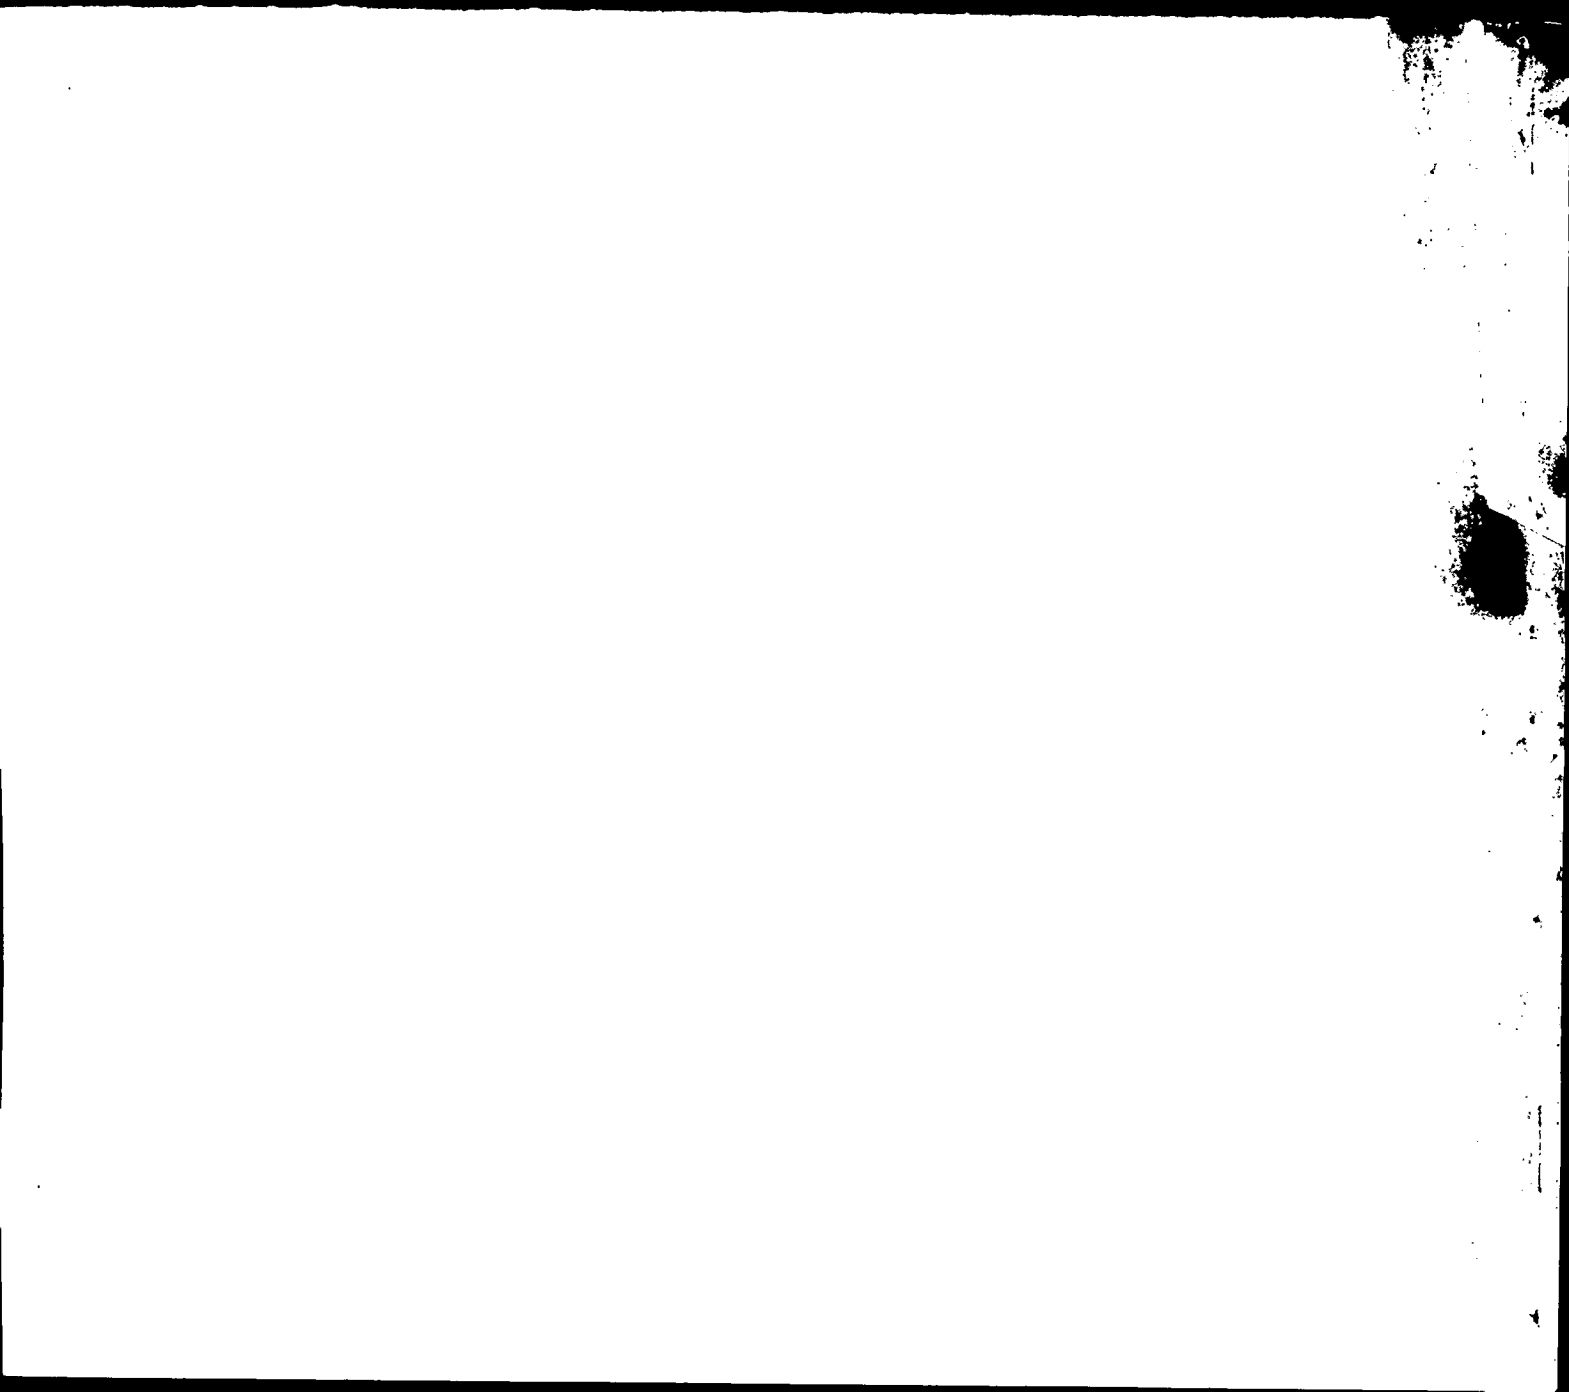

Ink. till Lantbruksingenjörskontoret
den 5^{te} 19 51.

Dnr L1 20/1951.

Fnr 1030 ls.

L1 28/56

Dnr III	M 1 29 1956
Ink. - 1 MRS. 1956	
Länstyrelsen, Malmö	
Landskansliet	

R E S O L U T I O N.

Översändes till lantbruksingenjören C.H. Wallér. - - - - -
- - - - - som förordnas att, därest laga hinder
ej möter, i behörig ordning företaga den i närlagda ansökan omför-
mällda förrättning; skolande bevis om detta förordnandes emottagan-
de skyndsamt hit insändas.

Malmö i landskansliet den 3 februari - - - - - 1951.

På länsstyrelsens vägnar:

S. Wetterlundh
S. Wetterlundh

B. Svanström
B. Svanström

Inf. via lnd 5/2 51
Bekant d. 7/2 1951.

LANTBRUKSNÄMNDEN

I

MALMÖHUS LÄN

Lundavägen 66, Malmö

Tel. 72680 (växel)

Post. 7/27 - 1951 9
Länsstyrelsen i Malmöhus län
Ink. 29 JAN 1951
Landskansliet

Dnr AD 19/51.
Vid besvarande av denna
skrivelse torde detta nr
åberopas.

Till Länsstyrelsen i Malmöhus län,


M a l m ö.

Lantbruksnämnden i Malmöhus län får hämed föreslå lantbruksingenjör C.H. Wallér såsom förrättningsman för handläggning av den av Johan Svensson, S:a Vallösa 3, Rynge begärda förrättningen jämlikt 10 kap. vattenlagen.

Malmö den 27 januari 1951.



Wilhelm Ohlsson

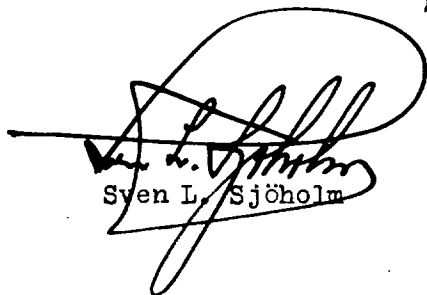

Sven L. Sjöholm

Ang. förslag till förrättningsman jämlikt 10 kap. vattenlagen.

Fast.d. 7/21 - 1951.

10

R e s o l u t i o n .

Översändes till lantbruksnämnden i Malmöhus län med hemställan om förslag å förrättningsman, som bör förordnas att verkställa ifrågavarande förrättning.

Remisshandlingarna återförväntas.


Dnr A2 19/51 Malmö i landskansliet den 24 januari 1951.

Lantbruksnämnden i Malmöhus län

Ink.d. 26 JAN 1951

Beslut den _____

På tjänstens vägnar:

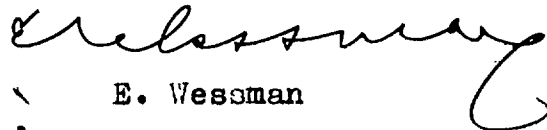
E. Wessman

Till

Länsstyrelsen i Malmöhus län,
Malmö.

Vördsamt anhålles om förordnande för behörig
förrättningsman jämlikt gällande vattenlag handlägga
syneförrättning för torrläggning av marker tillhö-
rande S:a Vallösa nr 3:5 i Sjörups socken av Malmö-
hus län.

Av förrättningen torde jämväl komma att beröras
ett flertal andra fastigheter, vilka dock ej kunna
uppgivas förrän erforderliga undersökningar utförts.

S:a Vallösa 3 pr. Rynge d. 22/1 1951

Johan Svensson
Johan Svensson.
70039/0 111
Tel. 39 Sjörup.

Rerikt d. 17/2 54. Johan Svensson 85 år. När
den skötas en beboer av Arne Mauritz
Jensen. Någon skottapp från en skuta
den gårdens botten. Lärbet Arne J. J. J.
När den för ligger 3 a 4 m över mark-
ytan i botten. Malmö d. 15/2 54
Undersökningen kan börja när den bebt.

Kungörelse ang. torrläggningssammanträde torsdagen den 6 december 1956 kl. 13,30.

K u n g ö r e l s e .

Sammanträde för syneförrättning angående torrläggning av marker till Södra Vallösa nr 3 m.fl. fastigheter i Sjörups och Snårestads socknar, Malmöhus län, kommer att hållas hos lantbrukaren Mauritz Svensson, Södra Vallösa nr 3 pr Ryng, torsdagen den 6 december 1956 kl. 13,30, då vederbörande sakägare hava att infinna sig personligen eller genom lagligen befullmäktigade ombud. Av förrättningen kommer att beröras dels marker till Södra Vallösa nr 3 i Sjörups s:n samt Snårestad n:ris 8 och 22 i Snårestads s:n, dels en branddamm tillhörig Ljunits kommun.

Malmö den 6 november 1956.

I tjänsten:

Erik Alström

Erik Alström

Lantbruksingenjör.

Anslaget i laga ordning i

S j ö r u p s

församling den

17/11 1956

intygas av

Helge Hegardt
Hjortholm

Anhålles att förestående kungörelse fortast möjligt måtte anslås för Sjörups församling samt därefter, med bevis om att den anslagits, återsändas till förrättningsmannen under adress Lundavägen 66, Malmö.

Kungörelse ang. terrällgningssammanträde torsdagen den 6 december 1956 kl. 13,30

K u n g ö r e l s e.

Sammanträde för syneförrättning angående terrällgning av marker till Södra Vallösa nr 3 m.fl. fastigheter i Sjörupe och Snårestads socknar, Malmöhus län, kommer att hållas hos lantbrukaren Mauritz Svensson, Södra Vallösa nr 3 pr Rynges, torsdagen den 6 december 1956 kl. 13,30, då vederbörande sakägare hava att infinna sig personligen eller genom lagligen befullmäktigade ombud. Av förrättningen kommer att beröras dels marker till Södra Vallösa nr 3 i Sjörupe s:n samt Snårestad nr:is 8 och 22 i Snårestads s:n, dels en branddamm tillhörig Ljunits kommun.

Malmö den 6 november 1956.

I tjänsten

Erik Alström

Erik Alström

Lantbruksingenjör.

Anslaget i laga ordning i

Snårestads

församling den

18/11 1956

intygas av

Olof Järnman

Anhållas att förestående kungörelse fortast möjligt måtte anslås för ^{Snårestads} Sjörupe församling samt därefter, med bevis om att den anslagits, återsändas till förrättningsmannen under adress Lundavägen 66, Malmö.

F ö r t e c k n i n g

över kungörelser, kallelser och underrättelser, som avsänts vid syneförrättning
angående torrläggning av marker tillhörande Södra Vallösa nr 3 m.fl. fastig-
heter i Sjörups och Snårestads socknar av Malmöhus län.

Adressat.	Adress.	Avsändningsdag.
Pastorsämbetet i Sjörups församling,	Sjörup	6/11 1956
" " Snårestads församling,	Marsvinsholm	" "
Skiftesgodemannen Otto Larsson, Skårby nr 1,	"	" "
" Ingvar Vilhelmsson,		
Svartemölla,	Charlottenlund	" "
Lantbrukaren Johan Svensson, S:a		
Vallösa nr 3,	Rynge	" "
" Albert Mauritzson, Snårestad nr 22,	Charlottenlund	" "
" Rudolf Rasmusson, Snårestad nr 8,	"	" "
Brandchefen Edm. Johannesson, Snårestads bilstn.	"	" "

Malmö den 6 november 1956.

I tjänsten:





Erik Alström

Lantbruksingenjör.

VÄRDERINGSLÄNGD

Fastighet och ägare Ägobeskrivning	Ägo- figur- nr	Förbättrad mark		Värde pr ha		Båtnad	
		åker, tomt	annan	före	efter	pr ha	pr ägofigur
		hektar	hektar	kronor	kronor	kronor	kronor
SNÅRESTADS SOCKEN							
<u>Snårestad 8⁶, 125/864 mtl.</u>							
Axel Rudolf Rasmussen.							
Alstringsbåtnad.							
Åker	1	0,04		3500	4000	500	20
"	2	0,04		2000	"	2000	80
Summa		0,08					100
 <u>Snårestad 22², 5/16 mtl.</u>							
Albert Harald Mauritsson.							
Alstringsbåtnad.							
Åker	3	0,10		1000	4000	3000	300
"	4	0,08		3500	"	500	40
Summa		0,18					340
 SJÖRUPS SOCKEN							
<u>Södra Vallösa 3⁵, 3/32 mtl.</u>							
Johan Svensson.							
Alstringsbåtnad.							
Åker	5	0,07		3500	4000	500	35
"	6	0,23		500	"	3500	805
"	7	0,31		500	"	3500	1085
"	8	0,09		3500	"	500	45
"	9	0,06		3500	"	500	30
"	10	0,14		1000	"	3000	420
"	11	0,23		1000	"	3000	690
"	12	0,05		3500	"	500	25
"	13	0,22		3500	"	500	110
Överföres		1,40					3245

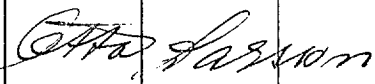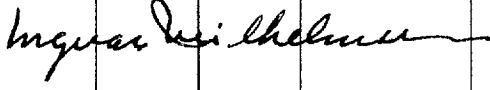Fastighet och ägare Ägobeskrivning	Ägo- figur- nr	Förbättrad mark		Värde pr ha		Båtnad	
		åker, tomt	annan	före	efter	pr ha	pr ägofigur
		hektar	hektar	kronor	kronor	kronor	kronor
Överfört		1,40					3245
Åker	14	0,35		2000	4000	2000	700
Summa		1,75					3945
Brukningebåtnad							2000
<u>Totalsumma kronor</u>							5945
<u>Sammanställning.</u>							
<u>Snårestad 8⁶, 125/864 mtl.</u>							
Axel Rudolf Rasmussen	1-2	0,08					100
<u>Snårestad 22², 5/16 mtl.</u>							
Albert Harald Mauritzson	3-4	0,18					340
<u>Södra Vallösa 3⁵, 3/32 mtl.</u>							
Johan Svensson	5-14	1,75					5945
<u>Summa för hela företaget</u>		2,01					6385
Södra Vallösa den 17 januari 1957.							
I tjänsten:							
							
/ Erik Alström /							
Lantbruksingenjör.							
 							

Läge	Längd m	Arbete, material e. d.	Antal	å-pris kr.	Kostnad kronor	Summa kronor
<u>Dikessträckan A-B.</u>						
0-0+2	2	Betongrör 15" m	2	10.-	20:-	
		Schaktning, stämpling, rörläggning och återfyllning m	2	3:-	6:-	
0+02-1+03	101	Schaktning av lera m ³	115	3:-	345:-	371:-
<u>Tills.</u>	<u>103 meter.</u>					
<u>Brunn med 20"</u>	inre diameter, kopplingar m.m. vid 0 st.		1	120:-	120:-	
<u>Rörintag vid 0+02</u>	enl. ritning	st.	1	75:-	75:-	
<u>Ommurning vid 1+03</u>	" "	st.	1	75:-	75:-	270:-
<u>För oförutsedda fall, arbetsledning m.m. tillägges</u>						
c:a 20 %						109:-
					<u>Summa kronor</u>	<u>750:-</u>
<u>Dikessträckan B-C.</u>						
1+03-1+50	47	Betongrör 15" m	47	10:-	470:-	
		Schaktning, stämpling, rörläggning och återfyllning m	47	20:-	940:-	
1+50-2	50	Betongrör 15" m	50	10:-	500:-	
		Schaktning, stämpling, rörläggning och återfyllning m	50	16:-	800:-	
2-2+14	14	Betongrör 15" m	14	10:-	140:-	
		Schaktning, stämpling, rörläggning och återfyllning m	14	6:-	84:-	2934:-
<u>Tills.</u>	<u>111 meter.</u>					
<u>Brunn med 24"</u>	inre diameter, kopplingar m.m. vid					
2+14		st.	1	100:-	100:-	100:-
<u>För oförutsedda fall, arbetsledning m.m. tillägges</u>						
c:a 20 %						616:-
					<u>Summa kronor</u>	<u>3650:-</u>

Arbetsbeskrivning.

Arbetet skall utföras i enlighet med förslagshandlingar och ritningar, varvid bl.a. följande skall iakttagas:

- 1/ Entreprenören skall i samråd med arbetsstyrelsen bestämma på vilken sida de uppschaktade jordmassorna från de öppna dikessträckorna skola läggas. Massorna skola uppläggas med 1.0 m. frikant.
- 2/ Ras och skred, som möjligen uppkomma i de öppna dikessträckorna innan företaget i sin helhet färdigställts, skola omedelbart avhjälpas och erforderliga förstärkningsarbeten utföras.
- 3/ Sten, som förekommer bland schaktningemassorna från de öppna dikessträckorna, skola sammanföras i särskilda rösen och få ej under några villkor blandas med de lösa massorna.
- 4/ Rörintag vid 0+02 och ommurning vid 1+03 skall utföras av flata eller kilade stenar, sammanfogade i ordnade förband medelst cementbruk.
- 5/ Stensättning skall grundläggas minst 0,20 m. under det nya avloppets bottenlinje och utföras av flata eller kilade stenar, sammanfogade i ordnade förband medelst cementbruk. Stensättning får ej utföras av sten med mindre dimension än 0,20x0,35x0,45. Stensättning skall läggas på underlag av skärv.
- 6/ Sten, som ligger hindrande i vägen för rörledning, skall upptagas.
- 7/ Inga rör få nedläggas förrän de blivit godkända av vederbörande lantbruksingenjör eller av den, han i sitt ställe förordnar.
- 8/ Rörledning får ej täckas, förrän den blivit godkänd av vederbörande lantbruksingenjör eller av den, han i sitt ställe förordnar.
- 9/ Rörledning skall efter sådant godkännande omedelbart höljjas till minst 0,6 m. djup räknat från ledningens överkant.
- 10/ Sådan höljning skall utföras genom påfyllning av ur rörgraven uppschaktade jordmassor, och om dessa massor ej äro tillräckliga, genom nerschaktning från sidorna, varvid det förutvarande öppna diket helt igenplaneras, så att

jordbruksredskap och traktorer kunna köras obehindrat över rörledningen.

- 11/ Samtliga ur rörgraven uppschaktade massor skola återfyllas.
- 12/ Fyllningen skall packas väl, särskilt under och på båda sidor om rörsträngen samt stötas väl, så att framtida sättningar i möjligaste mån förhindras.
- 13/ Fyllningen får ej innehålla sten.
- 14/ Om entreprenören vill utföra återfyllningen med maskin, skall han först för hand hölja rörledningen till 30 cm höjd, räknat från ledningens överkant, och därefter återfylla återstående massor med maskin. Innan maskinarbetet påbörjas, skola alla stenar bortsorteras och läggas i upplag bakom rörgraven, varefter jordmassorna med iakttagande av den största försiktighet skola återföras i rörgraven. Planeringsmaskinen får ej köras närmare rörgraven än 0,5 m. och givetvis ej köras över densamma.
- 15/ Enskilda rörledningar, som utmynna intill en brunn, skola av entreprenören kostnadsfritt kopplas i brunnen, därest jordägaren eller arrendatorn tillhandahåller för sådan koppling erforderliga rör.
- 16/ Kopplingen av sådana rörledningar, som utmynna på längre avstånd från brunnarna, skola, därest jordägaren eller arrendatorn därom gör framställning, utföras av entreprenören, men bekostas av jordägaren eller arrendatorn.
- 17/ Samtliga brunnar skola försänkas 0,5 m. räknat från utloppsrörets underkant, samt förses med hållbart lock av armerad betong.
- 18/ Brunnar med större inre diameter än 24" skola utföras av betongrör med ett mellanskift av brunnstegel samt avkonas till 24" inre diameter.
- 19/ I brunnsväggen skola upptagas hål i tillräckligt antal, så att dagvatten obehindrat kan rinna in i brunnarna. För koppling av blivande täckdiken skola dessutom i brunnarna på lämpliga höjder inkopplas minst 3 st. 4" tegelrör eller det större antal rör, som betingas av rådande förhållanden.
- 20/ Samtliga brunnar skola uppdragas till 0,30 m. över markytan.

- 21/ Samtliga brunnar skola grundläggas på fast underlag, förses med botten av betong samt omskolas med sten och grovt grus.
- 22/ Bottnen skall vara igjuten i den understa brunnringen, innan denna nedsättes, därest detta ej medför särskilda svårigheter vid brunnens byggande.
- 23/ Kopplingarna i brunnarna skola vara ordentligt utförda och de kopplade rören sammanfogade medelst cementbruk.
- 24/ Bottenförstärkning skall utföras mellan 3+70-3+90. Skulle det visa sig att förstärkning på dessa sträckor ej erfordras, skall entreprenören kunna åläggas att utföra motsvarande bottenförstärkning på annan plats utan särskild ersättning.
- 25/ Å sträckan 1+03-2+00 bortschaktade stenar läggas i det öppna gränsdiket.
- 26/ Vattnet i avloppen får under den tid, då arbete pågår, uppdämmas och regleras i den omfattning, som erfordras för arbetets ändamålsenliga utförande, dock icke så, att skada uppstår. Vattenståndet får sålunda ej uppdämmas till sådan höjd, att omgivande marker skadas och ej heller så, att vattenbrist uppkommer nedanför uppdämningen. Efter uppdämning skall vattenståndet nedsänkas med försiktighet, så att skada ej uppstår.
- 27/ Vederbörande lantbruksingenjör äger meddela de särskilda föreskrifter, som erfordras, därest det under arbetets utförande visar sig nödvändigt att förstärka grunden för vissa täckta dikessträckor med till dem hörande brunnar. Blivande entreprenör är skyldig att omedelbart underrätta vederbörande lantbruksingenjör för den händelse grundförstärkning erfordras.

28/ Fixpunktsbeskrivning.

Fixp. = + 58,25 m.

Uthus till fastigheten S:a Vallösa 3⁵, c:a 52 m. norr om avvägningpunkten 4+40. Utmärkt med järndubb i grundauren till södra långsidan, 0,40 m. från SV knuten, c:a 0,40 m. över marken.

Fixp. = + 56,55 m.

Markeringsgrav, c:a 35 m. norr om avvägningsektion 2+14 och 7 m. väster om sockengräns. Utmärkt med järndubb i betongväggens östra kortsida, 0,35 m.

över marken resp. golv.

Södra Vallösa den 17 januari 1957.

I tjänsten:



/Erik Alström /

Lantbruksingenjör.

coll. nr

Bilaga D.

UTLÅTANDE, avgivet vid syneförrättning angående torrläggning av marker till Södra Vallösa nr 3 m.fl. fastigheter i Sjörupe och Snårestads socknar av Malmöhus län.

Mon. 1. Förordnande m.m.

Genom länsstyrelsens resolution den 8 mars 1956 förordnades undertecknad, förrättningsman, att handlägga syneförrättning enligt vattenlagen angående torrläggning av marker till Södra Vallösa nr 3 m.fl. fastigheter i Sjörupe och Snårestads socknar av Malmöhus län. Laga hinder har ej anmälts mot förrättningens handläggande eller det avsedda dikningsföretagets utförande, ej heller har sådant hinder av synemännen kunnat utrönas. Det planerade dikningsföretaget avser "dikning", varför syneförrättningen handlagts enligt de bestämmelser i vattenlagen, som gälla för sådant företag. Dikningsföretaget berör marker tillhörande Södra Vallösa nr 3 i Sjörupe socken och Snårestad nr 8 och 22 i Snårestads socken.

Mon. 2. Dikningsföretagets läge, omfattning, planläggning m.m.

Dikningsföretaget, som tillhör nederbördsområde nr 89/90, ligger c:a 2.- km S om Sjörupe kyrka. På hithörande översiktskarta har dikningsområdet utmärkts med gul färg.

De marker, om vilkas torrläggning det är fråga, avvattnas nu genom täckta ledningar. Dessa har emellertid ej utförts med erforderliga dimensioner och djup, varför vissa av de marker, vilka för sin torrläggning äro beroende av desamma nu besväras av vatten.

Förrättningsmannen har därför på sökandenas begäran upprättat förelag till utförande av nya avlopp (dikessträckorna A-B-C-D) till det djup och med de dimensioner i övrigt, som erfordras för ändamålsenlig torrläggning av de vattenskadade

markerna. Enligt förrättningsmannens förslag, vilket närmare framgår av förslagshandlingarna och ritningarna, skall för det gemensamma dikningsföretaget ovan nämnda dikessträckor utföras.

För samtliga dikessträckor ha profilritningar upprättats. Ritningarna ange de olika dikessträckornas djup och övriga dimensioner samt läget för de brunnar, som skola utföras. De olika dikessträckornas lägen på marken markeras på hitörande plankarta av röda, heldragna linjer för täckta avlopp och dubbla röda heldragna linjer för öppna avlopp. Brunnar markeras med röda ringar.

Vid bestämmandet av de olika dikessträckornas dimensioner har förrättningsmannen tagit hänsyn till såväl nederbördsområdets storlek och topografi samt avrinningen från detsamma som ock till rådande fallförhållanden. Nederbördsområdet har fastställts dels genom särskilda undersökningar på marken, dels med ledning av Kartverkets ekonomiska kartor över trakten. Storleken av de områden, som avvattnas till de olika dikessträckorna, framgår av profilritningarna. Den vattenmängd, som skall kunna avbördas, har beräknats med ledning av nederbördsområdets omfattning och under antagande, att avrinningen vid normala flöden uppgår till högst 1,5 liter per sekund och hektar.

Mom. 3. Broar och trummor.

Enskilda vägar.

Det nya avloppet korsar en enskild väg vid punkten 4+58. Då den nya dikessträckan skall utföras som täckt ledning, erfordras emellertid ingen ny trumma i korsningspunkten. Det skall dock åligga dikningsföretaget att återställa vägen i fullgott skick, så snart avlopp upptagits genom densamma.

Mom. 4. Ersättningar.

För skada å växande gröda, som uppkommer vid utförandet av de nya dikessträckorna, skall ersättning utgivas. Kan överenskommelse därom ej träffas mellan vederbörande jordägare eller arrendator och företagets styrelse, skall ersättnings-

beloppets storlek bestämmas av vederbörande lantbruksingenjör eller av den, han i sitt ställe förordnar. Ägaren av fastigheten Snårestad 8⁶ skall dock icke erhålla någon ersättning för markåtgång eller skador genom utförandet av sträckan A-B, enär han icke påförts någon båtnad genom utförandet av detta dike.

Beträffande sådan genom dikningsföretagets utförande möjligen uppkommen skada, som ej av synemännen förutsatts, hänvisas till bestämmelserna i 7 kap. 57 § vattenlagen.

Mom. 5. Kostnader.

Förrättningsmannen har beräknat kostnaderna för de dikessträckor, som skola utföras för det gemensamma dikningsföretaget till 8800:- kronor. Kostnadsförslaget har bilagts förrättningshandlingarna som Bil. B.

Mom. 6. Båtnadsuppskattning och kostnadsfördelning.

Överenskommelse har ej träffats angående kostnadernas fördelning, varför synemännen uppskattat den båtnad, som genom företagets utförande beredas de i dikningsföretaget ingående markerna. Vid uppskattning av båtnaden ha synemännen följt föreskrifterna i 10 kap. 60 § vattenlagen och alltså värderat markerna dels efter företagets genomförande, dels i nuvarande vattenskadat skick. Vid värderingen har hänsyn tagits såväl till jordens godhet samt till de blivande och nuvarande torrlägningsförhållandena som ock till i orten gängse priser å fullt torrlagd jord av likartad beskaffenhet. Skillnaden mellan blivande och nuvarande värden motsvarar de båtnadsvärden, som skola ligga till grund för kostnadernas fördelning. Resultatet av värderingen och båtnadsuppskattningen återfinnes i värderingslängden, Bil. A, som även utgör hävdeförteckning för de i dikningssamfälligheten ingående markerna. ~~Båtnad av annat slag än jordförbättring förekommer ej vid detta torrlägningsföretag.~~

Då de i dikningssamfälligheten ingående markerna avvattnas genom ett enda dike, och då ej heller någon större nivåskillnad förefinnes mellan vissa områden, föreligger ej sådana förhållanden, att kostnaderna skola jämkas enligt bestämmel-

serna i 7 kap. 24 § vattenlagen. Hela dikningsföretaget behandlas alltså som en enda avdelning. Kostnaderna skola därför utan jämkning fördelas de olika fastigheterna emellan i direkt förhållande till båtnadsvärdena.

Kostnaderna för fullständig torrläggning av dikningssamfälligheten ha av förrättningsmannen beräknats till 8800:- kronor och den därvid uppkommande båtnaden av synemännen värderats till 6385:- kronor. Dikningssamfällighetens relativa kostnadstal beräknas alltså till $8800:6385 = 1,378230$.

Särskild kostnadsfördelningslängd har upprättats och bifogas detta utlåtande, Bil. Da. I kolumn 5 av längden angives varje delägars och fastighets andel i de beräknade kostnaderna för dikningsföretagets utförande och i kolumn 6 de procenttal, efter vilka samtliga verkliga kostnader för företagets utförande och framtida underhåll skola fördelas. Delägare, som ej är sökande till denna syneförrättning och ej heller är med sökande likställd, är med det undantag dock, verom stadgas i 10 kap. 80 § vattenlagen, icke skyldig att till kostnaderna för företagets utförande tillskjuta större belopp än som svarar mot värdet av den för hans egendom uppskattade båtnaden eller jordförbättringen. Vilka delägare, som äro att anse som sökande, angivas i kolumn 2 av kostnadsfördelningslängden med förkortningen "S". Sådana omständigheter, som omförmälas i 7 kap. 25-26 och 28-30 §§ vattenlagen, föreligga ej vid detta torrlägningsföretag.

Kostnaderna för denna syneförrättning skola enligt bestämmelserna i 10 kap. 30 och 79 §§ vattenlagen omedelbart av sökandena förskjutas. Kommer företaget till utförande, skola förrättningskostnaderna fördelas mellan samtliga delägare efter samma grunder som företagets övriga kostnader.

Mom. 7. Dikningsföretagets utförande.

Företaget skall därest sökandena vilja fullfölja detsamma, utföras i överensstämmelse med av förrättningsmannen upprättat förslag och med beaktande jämväl av de närmare bestämmelser, som framgå av detta utlåtande. Arbetet får påbörjas så snart denna syneförrättning tagit åt sig lagakraft. Företaget skall vara färdigställt inom 10 år efter det syneförrättningen fastställts. Angående förlängd arbetstid hänvisas till bestämmelserna i 7 kap. 58 § vattenlagen.

Utöver vad som föreskrives i arbetsbeskrivningen, Bil. C, är vid företagets utförande följande att iakttagas:

- 1/ Arbetet skall utlämnas på entreprenad på de villkor, som äro för delägarna mest gynnsamma och betryggande.
 - 2/ Arbetet skall anmälas till Riksförsäkringsanstaltens ombud i orten eller till annan lämplig försäkringsanstalt, innan detsamma påbörjas.
 - 3/ Sådan anmälan erfordras dock ej för den händelse blivande entreprenör är att anse som sådan arbetsgivare, som själv äger ombesörja försäkring för av honom anställda arbetare.
 - 4/ De olika dikessträckorna skola följa på marken utstakade och på plankartan närmare angivna sträckningar.
 - 5/ Under arbetets gång får vattnet uppdämmas, dock icke så att växande gröda eller annan egendom skadas.
 - 6/ Samtliga betongrör skola vara av fullgod beskaffenhet och fylla de fordringar, som närmare angivas i Lantbruksstyrelsens fastställda "Normalbestämmelser för lantbruksrör av betong". Rören få levereras antingen som muffrör, falerör eller lantbruksrör.
 - 7/ På profilritningarna angivna höjdlägen för bottenlinjerna, vilka uträknats i förhållande till jämförelseplan och fixpunkter, skola gälla framför på förslagsritningarna angivna djupsiffror.
 - 8/ Fixpunkter ha utsatts till ledning vid arbetets utförande och dikningsföretagets framtida underhåll. Deras lägen i plan och profil framgå närmare av förslagshandlingarna och arbetsbeskrivningen, Bil. C.
 - 9/ Fixpunkterna äro lagligen skyddade och få alltså ej övertäckas, borttagas eller på annat sätt förstöras. Vill jordägare borttaga fixpunkt, skall han därom göra anmälan till vederbörande lantbruksingenjör, som då låter avväga annan lämplig fixpunkt. Kostnaderna för lantbruksingenjörens i sådant hänseende företagna förrättningar gäldas av dikningsföretaget.
- Kommer företaget att understödjas av statsmedel, skola de särskilda bestämmelser, som eventuellt kunna bliva föreskrivna som villkor för statsunder-

stödets beviljande, vara för samtliga delägare bindande.

Mom. 8. Dikningsföretagets avsyning.

Sedan företaget blivit utfört, skall detsamma jämlikt bestämmelserna i 13 kap. 1 § vattenlagen avsynas av lantbruksingenjör eller av den, han i sitt ställe förordnar. Företaget skall anses fullbordat, då avsyningsförrättaren överlämnat bevis om godkännande eller, för den händelse att företaget blivit understött med statsmedel, när vederbörande myndighet godkänt detsamma.

Mom. 9. Dikningsföretagets framtida underhåll.

Kostnaderna för framtida underhållet av sträckan B-C-D skall fördelas på samma sätt som kostnaderna för företagets första utförande eller efter de fördelningstal, som finnas närmare angivna i kolumn 6 av kostnadsfördelningslängden, Bil. Da. Sträckan A-B underhålls av ägaren till fastigheten Snårestad 8⁶. Varje delägare är berättigad påfordra, att de dikessträckor, av vilka han är beroende, alltid hållas i fullgott skick. Gör någon sig skyldig till skadegörelse på de olika dikessträckorna med till dem hörande anläggningar, och botar han ej efter tillsägelse omedelbart skadan, äger eysslomannen för företaget eller också den, som lider men av skadegörelsen, att vid vederbörande häradsrätt föra talan mot den försumlige.

Mom. 10. Organisation m.m.

För handhavande av dikningsföretagets angelägenheter skola delägarna utse en styrelse, bestående av tre ledamöter, av vilka en skall vara ordförande och verkställande ledamot. Styrelsen är beslutför, då två ledamöter äro närvarande och om beslutet ense.

Styrelsen åligger:

att ombesörja företagets utförande samt kontrollera entreprenörens arbete - i den mån så finnes erforderligt med biträde av sakkunnig person;

att kontrollera, att återfyllningen av massorna för täckta avlopp sker enligt arbetsbeskrivningen;

att i mån av behov verkställa utdebiteringar på sätt närmare stadgas i 3 kap. 2 § vattenlagen.

- att över inkomster och utgifter föra fullständiga och med verifikationer försedda räkenskaper, vilka skola avslutas per kalenderår och därefter framläggas för delägarnas hörande och godkännande vid allmänt sammanträde;
- att tillse att samtliga dikessträckor alltid hållas i fullgott skick samt ombesörja rensnings- och underhållsarbeten;
- att för sistnämnda ändamål och då så eljest kan finnas nödigt kalla delägarna till sammanträde i den ordning, som föreskrives i 7 kap. 64 § vattenlagen;
- att vid alla sammanträden föra protokoll, vilket skall vara för delägarna tillgängligt senast 14 dagar efter sammanträdet;
- att i övrigt vidtaga alla de åtgärder, som kunna finnas nödiga för företagets ändamålsenliga utförande och underhåll samt därvid beakta och följa de bestämmelser, som engivas i 7 kap. 61-65 §§ vattenlagen.

Till dikningsföretaget hörande handlingar och ritningar skola förvaras av sysslomannen för företaget och hos honom hållas tillgängliga för envar, som vill granska dem eller taga avskrifter och kopior.

Företaget skall benämnas Södra Vallösa nr 3 dikningsföretag år 1957. Mål, som beröra företaget, och som ej äro att hänföra till vattenmål, skola handläggas inför Vemmenhögs, Ljunits och Herrestads häraders häraderätt.

Mom. 11. Besvärshänvisning.

Den, som är missnöjd med åtgärd eller beslut under denna syneförrättning, eller som vill föra talan mot synemännens utlåtande, äger att inom sextio dagar härefter till Söderbygdens vattendomstol, Stockholm, ingiva sina besvär i tre exemplar. I besvären skola fullständigt upptagas klagandens alla påståenden och skälen därtill och vid besvären kunna därjämte fogas de ytterligare handlingar, som klaganden vill åberopa till stöd för ändringsökandet.

Mom. 12. Verketällighet.

Då denna syneförrättning ej skall underställas vattendomstols prövning, kom-

mer detta utlåtande att gå i verkställighet i den ordning, som för laga kraft
älgande dom är stadgad, för såvitt icke besvär anföres mot förrättningen inom
den i mom. 11 här ovan angivna tiden.

Södra Vallösa den 17 januari 1957.

I tjänsten:

Erik Alström

/ Erik Alström /

Lantbruksingenjör

Otto Höglund *Ingvar Wilhelmsson*

KOSTNADSFÖRDELNINGSLÄNGD

Fastighet Ägare m. m.	Sök. o. likst. = S	Båtnad kronor	Fastighets andel i			Samfällighets andel i gemensamma kostnader
			för särskild av- delning beräknad kostnad	för samfällig- heten beräknad kostnad	samfällig- hetens verkliga kostnad	
1	2	3	4	5	6	7
SNÅRESTADS SOCKEN						
<u>Snårestad 8⁶, 125/864 mtl.</u>						
Axel Rudolf Rasmussen.						
Ägofig. 1-2		100:-		137:82	1,566	
<u>Snårestad 22², 5/16 mtl.</u>						
Albert Harald Mauritzson						
Ägofig. 3-4		340:-		468:60	5,325	
SJÖRUPS SOCKEN						
<u>Södra Vallösa 3⁵, 3/32 mtl.</u>						
Johan Svensson	S					
Ägofig. 5-14		5945:-		8193:58	93,109	
<u>Summa</u>		6385:-		8800:-	100.000	
Södra Vallösa den 17 januari 1957.						
I tjänsten:						
<i>Erik Alström</i>						
/ Erik Alström /						
Lantbruksingenjör.						
<i>Otto Petersen</i> <i>Ingrid Sjöberg</i>						

Fastighet Ägare m. m.	Sök. o. likst. S	Båtnad	Fastighets andel i			Samfällighets andel i gemensamma kostnader
			för särskild av- delning beräknad kostnad	för samfällig- heten beräknad kostnad	samfällig- hetens verkliga kostnad	
		kronor	kronor	kronor	procent	procent
1	2	3	4	5	6	7