



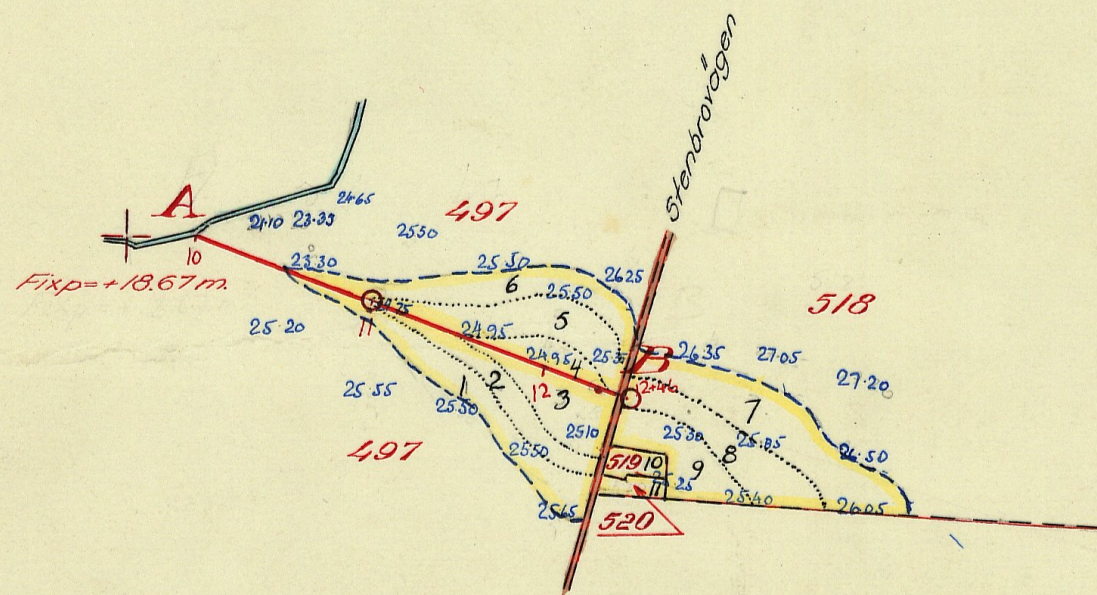

Skala 1:4000.

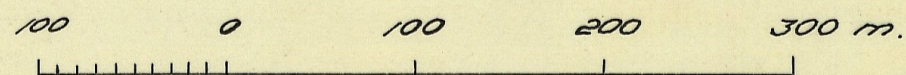

FÖRSLAG TILL

Pålstorps dikningsföretag år 1957

I *Helsingborgs stad* SOCKEN(NAR) AV *Malmöhus* LÄN

UPPRÄTTAT ÅR (EN) 1957 { I
UTAN } SAMBAND MED SYNEFÖRRÄTTNING ENL. VATTENLAGEN AV

ORIGINAL
~~KOPIA~~

E. J. ...
(NAMN)

Lantbruksingenjör
(TITEL)

ANTAL RITN. ST. 2...

KUNGL. LANDBRUKS-
STYRELSENS ARKIV


~~NY 935~~ M-2★2048

Förslag till ommurning av rårutlopp
vid 10.


Skala 1:50.

SKD/O 1:30.

Sektion A-A.


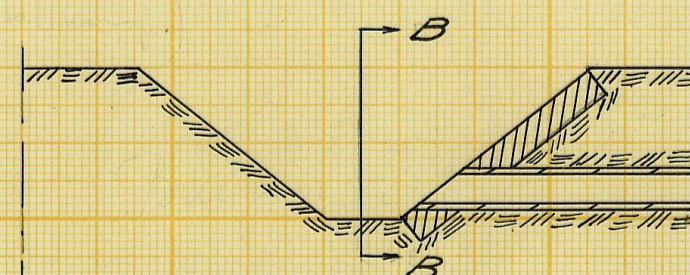


Sektion B-B.

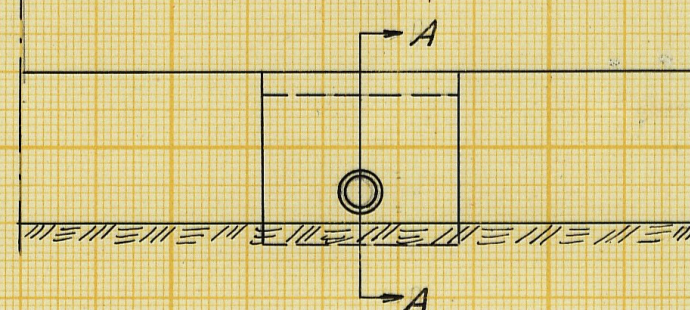

Förslag till 24" brunn.


Skola 1:50.

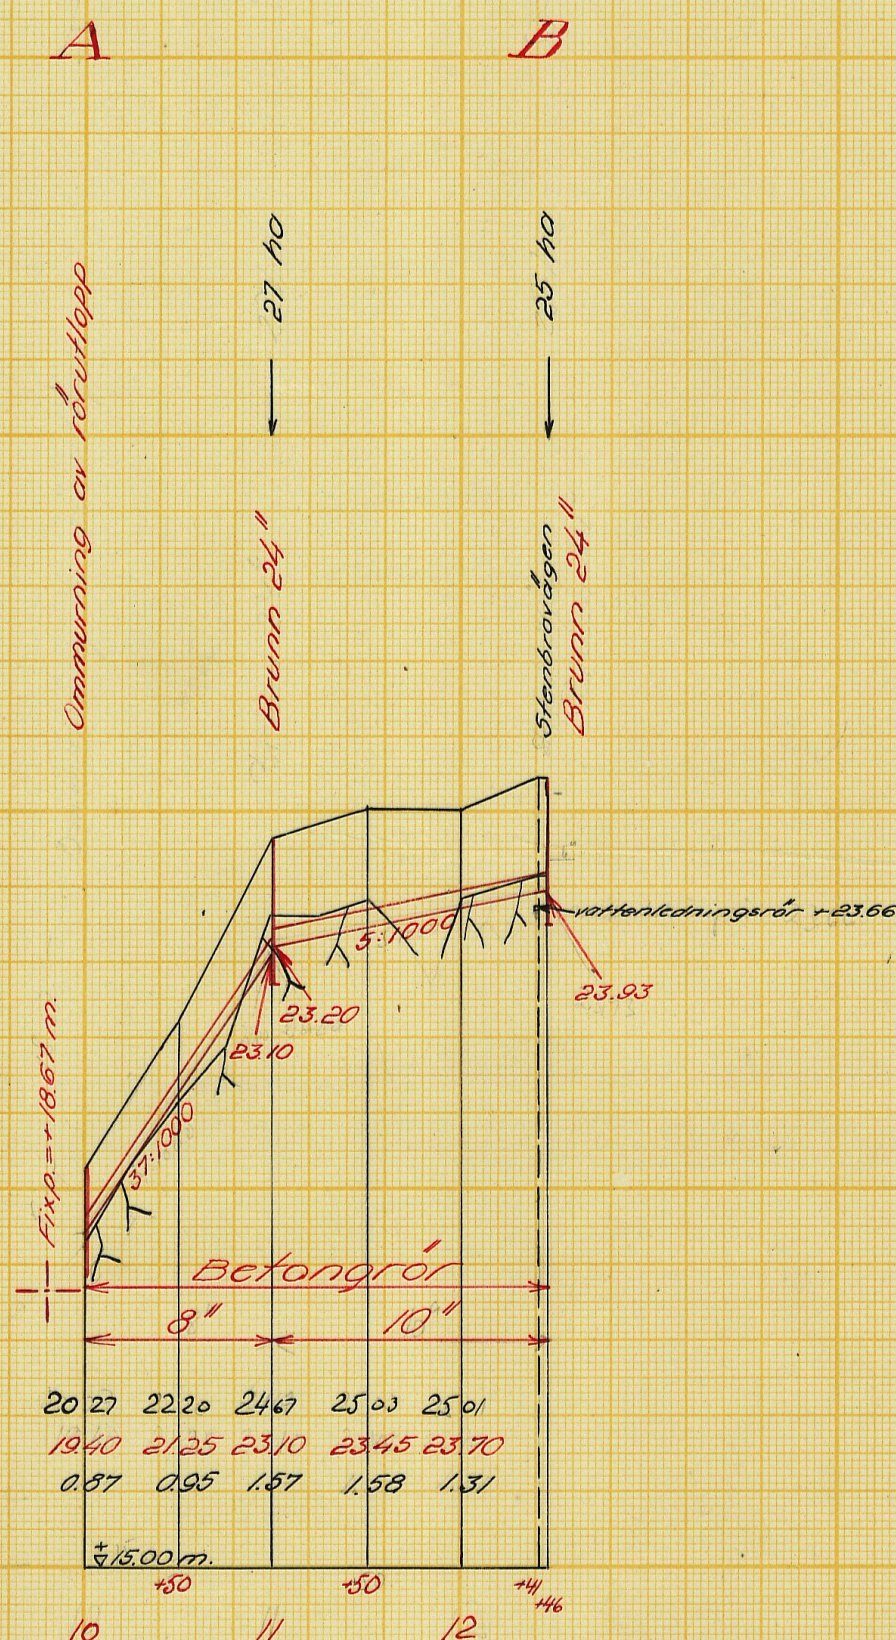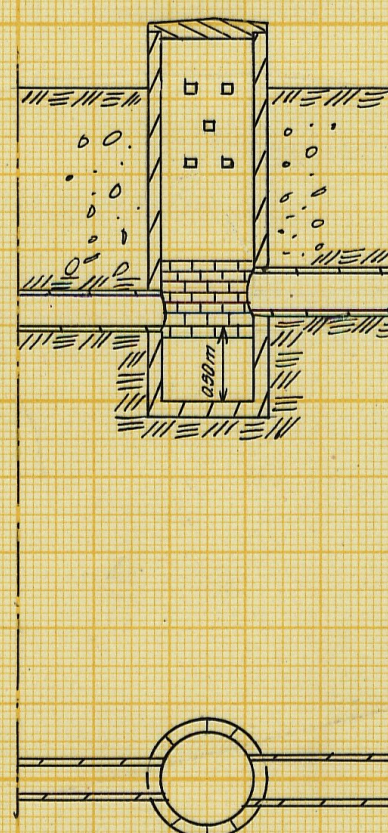

Skolo 1:50.



Långdskola 1:4000.

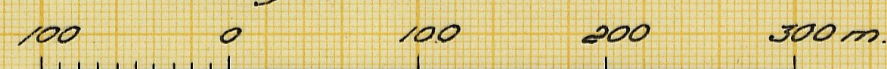

Höjdskola 1:100.



Förslag till

Pålstarps dikningsföretag år 1957

i Helsingborgs stad kommun av Malmöhus län

upprättat år 1957 i samband med synförrättning enl. vattenlagen av

Original
Kopia

Original
Kopia.

Lantbruksingenjör

Antal
ritn. st. 2.

ritn, st. 2

LANTBRUKSSTYRELSENS
LANTBRUKSNÄMNDENS
... ARKIV

LANTBRUKSNÄMNDENS
ARKIV

ARKI

NS Nr

W-2★204

M - 2 ★ 2048

Handlingar

till

PÅLSTORPS DIKNINGSFÖRETAG ÅR 1957

i stadsdelen Ramlösa, Hälsingborgs stad
av Malmöhus län.

Upprättade vid laga syneförrättning
år 1957 av

Erik Alström

Lantbruksingenjör

Handlingar

till

PÅLSTORPS DIKNINGSFÖRETAG ÅR 1957

i stadsdelen Ramlösa, Hälsingborgs stad

av Malmöhus län.

Upprättade vid laga syneförrättning

år 1957 av

Erik Alström


Lantbruksingenjör

Innehållsförteckning:

Protokoll		sid. 1 - 6
Bilagor 1 - 4		" 7 - 14
Värderingslängd	Bil. A.	" 15 - 16
Kostnadsförslag	" B.	" 17
Arbetsbeskrivning	" C.	" 18 - 20
Utlåtande	" D.	" 21 - 28
Kostnadsfördelningslängd	" Da.	" 29

Till akten hör 2 ritningar.

Skala 1:100 000

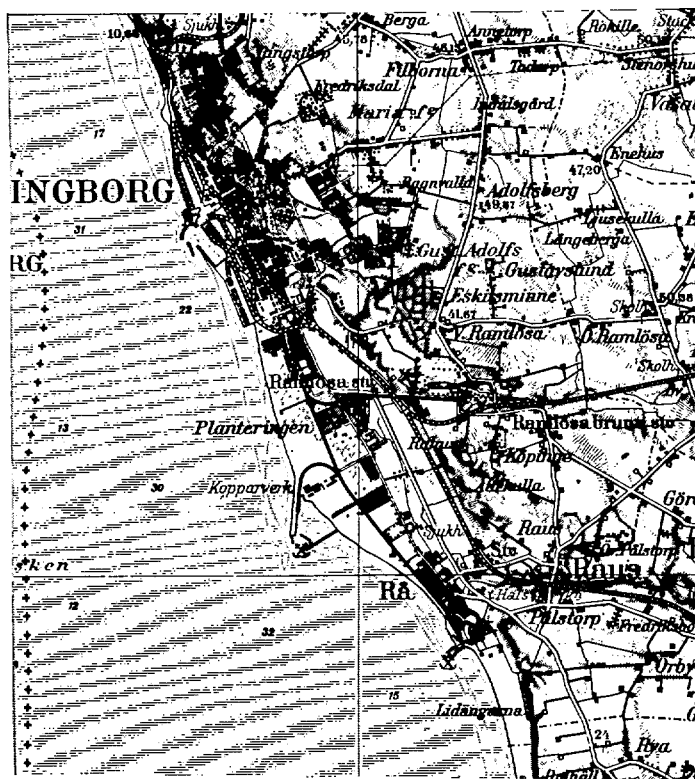

PROTOKOLL fört vid sammanträde för
syneförrättning enligt vattenlagen angående
torrläggning av marker till stadsägorna
518 m.fl. i Pålstorp, Hälsingborgs stad av
Malmöhus län.

År 1956 den 4 december inställde sig undertecknad, förrättningsman,
jämte skiftegodemännen Karl Ödelycke, Båralöv, Gantofta och Charles Bengt-
son, Bunketofta, Påarp, hos fruktodlare Sture Silvås, Stenbrovågen 7, RÅÅ,
för att jämlikt av länsstyrelsen utfärdat förordnande (bilaga 1) handlägga
syneförrättning enligt vattenlagen för torrläggning av marker till stadsägorna
518 m.fl. i Pålstorp, Hälsingborgs stad. Kungörelse angående förrättningens
företagande denna dag hade av förrättningsmannen den 7 november 1956 över-
sänts till pastorsämbetet i Raus församling och hade denna kungörelse enligt
å densamma tecknat bevis (bilaga 2) anslagits för vederbörande församling
den 11 november 1956. Kungörelsen hade därjämte den 9 november 1956 varit
införd i Skånska Dagbladet. Till kände sakägare hade förrättningsmannen den
7 november 1956 översänt underrättelser om förrättningen. Över avsänta kun-
görelser, kallelser och underrättelser hade en särskild förteckning upprättats
(bilaga 3).

Förutom synemännen hade följande tillstådeskommit:

Sökande till förrättningen:

Sture Silvås, äg. stadsägorna 518 och 520

Malte Olsson, äg. stadsägan 497

Övriga sakägare och ombud:

Knut Silvås, äg. stadsägorna 518 och 520

Hälsingborgs stad, äg. stadsägorna 501 och 519, genom agronom S. Kjell
enl. fullmakt, bil. 4, samt byråding H. Tegrell och byråtekn. A. Svensson

§ 1.

Det för förrättningsmannen utfärdade förordnandet upplästes och bilades protokollet såsom bilaga 1.

§ 2.

Jäv emot synmännen hade ingen att anmäla. Synmännen visste sig icke heller stå i jävsförhållande till nu kände sakägare. Godemännen förklarade, att de avlagt föreskriven ed och att de innehade uppdraget att vara skiftesgodemän.

§ 3.

Iaga hinder emot förrättningsens handläggande eller det nu planerade företags utförande hade ingen att anmäla.

§ 4.

Förrättningsmannen framlade plankarta över de marker, som torde bli berörda av det planerade företaget ävensom profilritningar över de avlopp, vilkas upptagande påyrkats i samband med verkställda förundersökningar.

§ 5.

Sture Silvås åtog sig att betala dikningskostnaderna för den av staden ägda stadsågan 519, vilken brukas av Silvås.

Staden yrkade, att inget förorenat vatten skulle släppas in i företaget annat än efter hälsovårdsnämndens godkännande.

§ 6.

Meddelades, att syngång skulle företagas omedelbart efter sammanträdet.

§ 7.

Meddelades, att nytt sammanträde skulle hållas onsdagen den 30 januari 1957 kl. 9.30 på samma plats, varefter sammanträdet upplöstes.


Råd den 4 december 1956.

I tjänsten:



Erik Alström

Lantbrukssingenjör

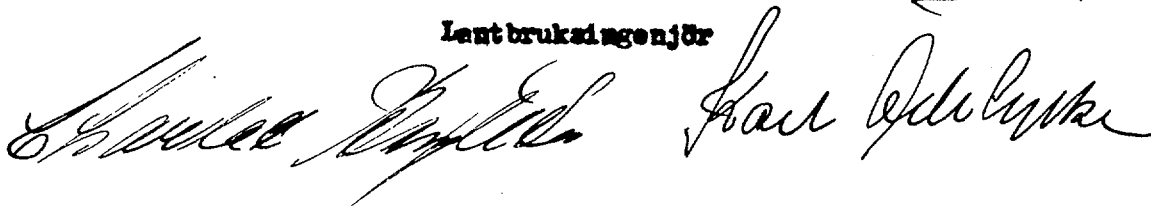

År 1957 den 30 januari 1957 inställde sig undertecknad, förrättningsman, jämte skiftegodemännen Karl Ödelycke och Charles Bengtsson hos fruktodlare Sture Silvä, Stenbrovägen 7, Råd, för att åter handlägga synesförrettningen.

Förutom synemännen hade följande tillstådeskommitté:

Sture Silvä

Malte Olsson

Knut Silvä genom Sture Silvä

~~Hälsingbergs stad genom agronom S. Kjell~~

§ 8.

Upplästes och godkändes protokollet från föregående sammanträde.

§ 9.

Förrättningsmannen redogjorde för det upprättade förslaget till företa-

gets utförande samt framlade till sakkärgarnas granskning de till företaget hörande handlingarna och ritningarna.

Förslagshandlingarna bilades protokollet:

värderingslängden såsom		bilaga A,
kostnadsförslaget	"	" B och
arbetsbeskrivningen	"	" C.

§ 10.

Avgavs sypensännens utlåtande - se bilaga D med underbilaga Da - med tillkännagivande, att den med utlåtandet missnöjde ägde detsamma klandra genom besvär till Söderbygdens vattendomstol, Stockholm.

§ 11.

De närvarande förklarade sig beredda att välja sypsaloman och de utsågo här-
till: Sture Silvås

Till revisor utsågs Malte Olsson.

§ 12.

Förrättningsmannen meddelade, att avskrifter och kopior av de till företaget hörande handlingarna och ritningarna skulle förvaras hos sypsalomannen och alltså inom trettio dagar översändas till Sture Silvås för att av honom hållas tillgängliga för envar, som önskar granska dem eller taga avskrifter.

§ 13.

Förrättningsmannen redogjorde för gällande bestämmelser rörande bidrag och lån av statsmedel till utförande av torrläggningsföretag.

§ 14.

Sakägarna överenskommo att ansöka om bidrag av statsmedel till sina kostnader för företagets utförande.

De uppdrogo åt Sture Silvås

att, därest statsbidrag beviljas, med vederbörande myndighet avaluta kontrakt om arbetets utförande;

att uppbära och utkvittera det statsbidrag, som kan komma att beviljas, samt

att företräda delägarna i alla de övriga frågor, som avse bidrag av statsmedel.

§ 15.

Antecknades till protokollet, att kostnaderna för hantlangning uppgått till 18:- kronor, vilket förakotterats av Sture Silvås

Annonskostnaden för symförrättingskommittén hade förakotterats av Sture Silvås med 36:80 kronor. Godsmännens räkningar uppgingo till 35:- kronor, vilket betalades av Sture Silvås.

§ 16.

Antecknades, att arealerna för de berörda fastigheterna uppgingo till:

Malte Olsson	35 ha
Sture Silvås och Knut Silvås	7,5 "
Hälsingborgs stad	tomt

§ 17.

Besluts, att företaget skulle utföras under sensommaren eller hösten detta år.

§ 18.

Då intet vidare förekom, upplästes och godkändes protokollet samt förklarades
förrättningen avslutad, varefter sammanträdet upplöstes.

Råd den 30 januari 1957.

I tjänsten:

Erik Alström

Erik Alström

Lantbruksingenjör

Sten Eriksson

Harald J. J. J. J.

Avskrift.

Dnr III M 14 - 144 56

R e s o l u t i o n.

Översändes till lantbruksingenjören Erik Alström, som förordnas att, därest laga hinder ej möter, i behörig ordning företaga de i närlagda ansökningar omförmälda förrättningar; skolande bevis om detta förordnandes emottagande skyndsamt hit insändas.

Malmö i landskansliet den 8 mars 1956.

På länsstyrelsens vägnar: .


Sten Lundberg

B. Ulmén

Vidimeras ex officio:

Erik Alström

Ink. till Lantbruksingeniörskol
den 30/8 1950.

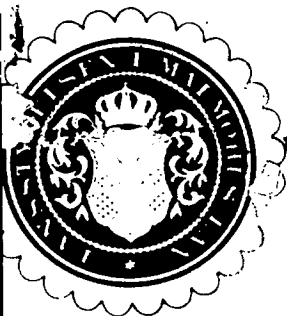

Fast. d. 28/21 -1950.

Dnr III	<i>M</i>	23 56
Ink. -1 MRS. 1956		
Länstyrelsen, Malmö		
Landskansliet		

Dnr LI 65/

Fnr 93

Lit 44/56

R E S O L U T I O N.

Översändes till lantbruksingenjören C. H. Wallér -----
----- som förordnas att, därest laga hi
ej möter, i behörig ordning företaga den i närlagda ansökan
målade förrättning; skolande bevis om detta förordnandes emot
de skyndsamt hit insändas.

Malmö i landskansliet den 29 augusti 1950.

På länsstyrelsens vägnar:

Sten Lundberg
Sten Lundberg

B. Svanström
B. Svanström

Bekänt den

LANTBRUKSNÄMNDEN

I

MALMÖHUS LÄN

Lundavägen 66, Malmö

Tel. 72680 (växel)

Dnr AD. 281/50.
Vid besvarande av denna
skrivelse torde detta nr
åberopas.


28/21.1950.
Länstyrelsen i Malmöhus län
Ink. 24 AUG 1950
Lantbruksnämnden

Till Länsstyrelsen i Malmöhus län,


Malmö.

Lantbruksnämnden i Malmöhus län får härmed föreslå lantbruksingenjör C.H. Wallér såsom förrättningsman för handläggning av den av Sture Silvås, Pålstorp, Raus m.fl. begärda förrättningen jämlikt 10 kap. vattenlagen.

Malmö den 23 augusti 1950.

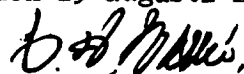

C.H. Wallér

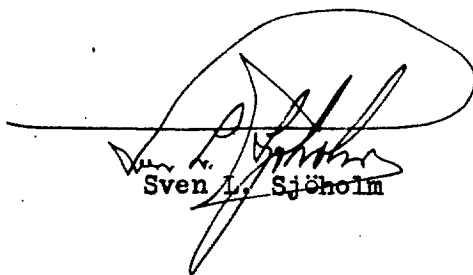


Sven L. Sjöholm

Ang. förslag till förrättningsman jämlikt 10 kap. vattenlagen.

Fast.d. 28/21 -1950.

- 10 -

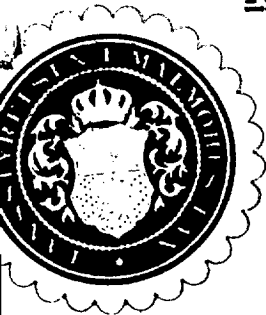

Dnr A2 28/50

Lantbruksnämnden i Malmöhus län

ink. d. 21 AUG 1950

Beslut den _____

R e s o l u t i o n

Översändes till lantbruksnämnden i Malmöhus län med hemställan om förslag å förrättningsman, som bör förordnas att verkställa ifrågavarande förrättning.

Remisshandlingarna återförväntas,

Malmö i landskansliet den 15 augusti 1950.

På tjänstens vägnar:


E. Wessman

Ans. den 11.1
Länsstyrelsen i Malmö
12 AUG. 1950
Landskontoret

Till

Länsstyrelsen.

Malmö.

28/21 - 1950
Ink. 15 AUG. 1950
Landskontoret

Vördsamt anhålles om förordnande för behörig förrättningsman att handlägga syneförrättning enligt 10 kap. vattenlagen rörande torrläggning av marker till våra fastigheter stadsägorna 476 i Ramlösa m.fl. samt 518 i Ramlösa m.fl. inom Hälsingborgs stad. Av förrättningen kommer möjligen att beröras även andra fastigheter, vilka dock ej kunna uppgivas förrän undersökningar utförts i samband med syneförrättningen.

Närmare upplysningar om förrättningen lämnas av trädgårdsmästaren Sture Silvås, adress Pålstorp, Raus, telefon Hälsingborg 90115.

Raus den 5 juni 1950

Sture Silvås

Lantbrukare.

Adress: Kyrkvägen, pr Raus.

Trädgårdsmästare.

Adress: Stenbrovägen 5, Raus.

Kungörelse ang. torrläggningssammanträde tisdagen den 4 december 1956 kl. 9.30.

K u n g ö r e l s e .

Sammanträde för syneförrättning angående torrläggning av marker till stadsägorna 497, 518, 519 och 520 i Pålstorp, Hälsingborgs stad av Malmöhus län, kommer att hållas hos fruktodlare Sture Silvås, Stenbrovägen 7, Råå, tisdagen den 4 december 1956 kl. 9.30, då vederbörande sakägare ha att infinna sig personligen eller genom lagligen befullmäktigade ombud.

Malmö den 7 november 1956.

I tjänsten:

Erik Alström

Lantbruksingenjör

Anslaget i laga ordning i Raus församling den _____
intygas av _____

Anhålles, att ovanstående kungörelse snarast möjligt anslås samt därefter med påtecknat bevis återsändes till förrättningsmannen under adress Lundavägen 66, Malmö.

Anslaget i laga ordning

i Raus församling

dön

11. 11

19

56

Kyrkoherde v. Raus kommunala kyrka

F ö r t e c k n i n g

över kungörelser, kallelser och underrättelser, som avsänts vid syneförrättning angående torrläggning av marker tillhörande stadsägorna 497, 518, 519 och 520 i Pålstorp, Hälsingborgs stad av Malmöhus län.

Adressat	Adress	Avsändningsdag
Pastorsämbetet i Raus församling,	Råå	7/11 1956
Skiftesgodemannen Karl Ödelycke, Bårslöv,	Gantofta	" "
" Charles Bengtsson, Bunketofta, Påarp		" "
Hälsingborgs stads fastighetskontor, Stallg. 8, Hälsingborg		" "
Lantbrukare Malte Ohlsson, Kyrkvägen,	Raus	" "
Fruktodlare Sture Silvås, Stenbrovägen 7,	Råå	" "
Trädgårdsmästare Knut Silvås, Lantmätareg. 50, Hälsingborg		" "

Malmö den 7 november 1956.

I tjänsten:



Erik Alström

Lantbruksingenjör

Avskrift.

HÄLSINGBORGS STADS FASTIGHETSNÄMND

Adress: Drätselkammarens kansli

Tel. 208 50

F u l l m a k t

för jordbrukskonsulenten Stig Kjell eller den han i sitt ställe förordnar att föra Hälsingborgs stads talan vid förrättning angående torrläggning av mark till dels stadsägorna nr 518 n.fl. och dels stadsägorna nr 633 n.fl. allt i stadsdelen Ramlösa i Hälsingborg.

Hälsingborg den 4 december 1956.

HÄLSINGBORGS STADS FASTIGHETSNÄMND

O. Ekström

Paul-Einar Persson

⁶
Avskriftens riktighet bestyrkes:

Stig Trautberg

Göndis Hultén

Fastighet och ägare Ägobeskrivning	Ägo- figur- nr	Förbättrad mark		Värde pr ha		Båtnad	
		åker, tomt	annan	före	efter	pr ha	pr ägofigur
		hektar	hektar	kronor	kronor	kronor	kronor
HÄLSINGBORGS STAD, stadsdelen Ramlösa							
<u>Stadsäga 497</u>							
Malte Olsson							
Åker	1	0.27		4400	5000	600	162
"	2	0.15		3100	5000	1900	285
"	3	0.18		2500	5000	2500	450
"	4	0.08		2500	5000	2500	200
"	5	0.23		3100	5000	1900	437
"	6	0.26		4400	5000	600	156
Summa		1.17					1690
<u>Stadsäga 518</u>							
Sture Silvås och Knut Silvås							
Fruktträdgård	7	0.40		7000	8000	1000	400
"	8	0.23		5000	8000	3000	690
"	9	0.17		4000	8000	4000	680
Summa		0.80					1770
<u>Stadsäga 519</u>							
Hälsingbergs stad, brukare Sture Silvås och Knut Silvås							
Fruktträdgård	10	0.05		4000	8000	4000	200
Summa		0.05					200
<u>Stadsäga 520</u>							
Sture Silvås och Knut Silvås							
Fruktträdgård	11	0.04		4000	8000	4000	160
Summa		0.04					160

Fastighet och ägare Ägobeskrivning	Ägo- figur- nr	Förbättrad mark		Värde pr ha		Båtnad	
		åker, tomt	annan	före	efter	pr ha	pr ägofigur
		hektar	hektar	kronor	kronor	kronor	kronor
<u>Sammanställning.</u>							
<u>Stadsäga 497</u>							
Malte Olsson	1-6	1.17					1690
<u>Stadsäga 518</u>							
Sture Silvås och Knut Silvås	7-9	0.80					1770
<u>Stadsäga 519</u>							
<u>Hälsingborgs stad, brukare</u>							
Sture Silvås och Knut Silvås	10	0.05					200
<u>Stadsäga 520</u>							
Sture Silvås och Knut Silvås	11	0.04					160
<u>Summa</u>		2.06					3820

RÅA den 30 januari 1957.

I tjänsten:

Erik Alström

Erik Alström

Lantbruksingenjör

Sture Silvås

Knut Silvås

KOSTNADSFÖRSLAG

Läge	Längd m	Arbete, material o. d.	Antal	Å-pris kr.	Kostnad	Summa
					kronor	kronor
		<u>Dikessträckan A - B.</u>				
10 - 11	100	Betongrör 8" m	100	4:40	440:-	
		Schaktning, stämpling, rörläggning och återfyllning m	100	4:-	400:-	
11-12+41	141	Betongrör 10" m	141	5:50	775:50	
		Schaktning, stämpling, rörläggning och återfyllning m	141	6:-	846:-	
12+41-12+46	5	Betongrör 10" m	5	5:50	27:50	
		Schaktning, stämpling, rörläggning och återfyllning m	5	10:-	50:-	2539:-
<u>Tills. 246</u>		<u>meter</u>				
<u>Omsurning av rörutlopp vid 0</u>					100:-	
<u>Brunnar med 24" inre diameter, kopplingar m.m. vid 11 och 12+46</u>			st	2	125:-	250:-
<u>För oförutsedda fall, arbetsledning, m.m. tillägges ca 15 %</u>						411:-
					<u>Summa kronor</u>	<u>3300:-</u>
RÅS den 30 januari 1957.						
I tjänsten:						
						
Erik Alström						
Lantbruksingenjör						

[illegible]

Arbetsbeskrivning.

Arbetet skall utföras i enlighet med förelägs handlingar och ritningar, därvid bl.a. följande skall iakttagas:

- 1/ All stensättning skall grundläggas minst 0,20 m under det nya avloppets bottenlinje och utföras av flata eller kilade stenar, sammanfogade i ordnade förband medelst cementbruk. Stensättning får ej utföras av sten med mindre dimension än 0,20 x 0,35 x 0,45. Stensättning skall läggas på underlag av skärv.
- 2/ Sten, som ligger hindrande i vägen för rörledning, skall upptagas.
- 3/ Inga rör få nedläggas, förrän de blivit godkända av vederbörande lantbruksingenjör eller av den, han i sitt ställe förordnar.
- 4/ Rörledning får ej täckas förrän den blivit godkänd av vederbörande lantbruksingenjör eller av den, han i sitt ställe förordnar.
- 5/ Rörledning skall efter sådant godkännande omedelbart höljas till 0,6 m. djup, räknat från ledningens överkant.
- 6/ Sådan höljning skall utföras genom påfyllning av ur rörgraven uppschaktade massor, och om dessa massor ej äro tillräckliga, genom nerschaktning från sidorna, varför det förutvarande öppna diket helt igenplaneras, så att jordbruksredskap och traktorer kunna köras obehindrat över rörledningen.
- 7/ Samtliga ur rörgraven uppschaktade massor skola återfyllas.
- 8/ Fyllningen skall packas väl, särskilt under och på båda sidor om rörsträngen samt stötas väl, så att framtida sättningar i möjligaste mån förhindras.
- 9/ Fyllningen får ej innehålla sten.
- 10/ Om entreprenören vill utföra återfyllningen med maskin, skall han först för hand hölja rörledningen till 30 cm. höjd, räknat från ledningens överkant, och därefter återfylla återstående massor med maskin. Innan maskinarbetet påbörjas, skola alla stenar bortsorteras och läggas i upplag bakom

rörgraven, varefter jordmassorna med iakttagande av den största försiktighet skola återföras i rörgraven. Planeringsmaskinen får ej föras närmare rörgraven än 0,5 m och givetvis ej köras över densamma.

- 11/ Enskilda rörrännor, som utrymna intill en brunn, skola av entreprenören kostnadsfritt kopplas i brunnen, därest jordägaren eller arrendatorn tillhandshåller för sådan koppling erforderliga rör.
- 12/ Kopplingen av sådana rörrännor, som utrymna på längre avstånd från brunnarna, skola därest jordägaren eller arrendatorn därom gör framställning utföras av entreprenören, men bekostas av jordägaren eller arrendatorn.
- 13/ Brunnar med 24" inre diameter skola utföras av betongrör med ett mellanskiift av brända brunnstegel.
- 14/ Samtliga brunnar skola försänkas 0,5 m räknat från utloppsrörets underkant samt förses med hållbart lock av armerad betong.
- 15/ I brunneväggarna skola upptagas hål i tillräckligt antal, så att dagvattnet obehindrat kan rinna in i brunnarna. För koppling av blivande täckdiken skola dessutom i brunnarna på lämpliga höjder inkopplas minst 3 st. 4" tegelrör eller det större antal rör, som betingas av rådande förhållanden.
- 16/ Samtliga brunnar skola uppdragas till 0,30 m över markytan.
- 17/ Samtliga brunnar skola grundläggas på fast underlag, förses med botten av betong samt omkolas med sten och grovt grus.
- 18/ Bottnen skall vara igjuten i den understa brunnseringen, innan denna nedsettes, därest detta ej medför särskilda svårigheter vid brunnens byggande. I sådant fall skall bottnen igjutas sedan den nedersta brunnseringen färdigställes, eller ock skall bottnen sättas på underlag av 3" plank.
- 19/ Kopplingarna i brunnarna skola vara ordentligt utförda och de kopplade rören sammanfogade med brunneväggen medelst cementbruk.
- 20/ Lantbruksingenjören läger meddela de särskilda föreskrifter, som erfordras därest det under arbetets utförande visar sig nödvändigt att förstärka

grunden för vissa täckta dikesträckor med till den hörande brunnen.
Blivande entreprenör är skyldig att omedelbart underrätta vederbörande
lantbruksingenjör för den händelse grundförstärkning erfordras.

21/ Fäspunktsbeskrivning.

Fäsp. = + 18.67 m.

Vertikal järndubb i stor jordfast sten i ravin på N sidan av större öppet
avlopp, ca 37 m V om sektion 10.

Må den 30 januari 1957.

I tjänsten



Erik Alström

Lantbruksingenjör

Bilaga D.

UTLÅTANDE, avgivet vid synförrättning
angående terrällgning av marker till Stads-
äga nr 518 m.fl. i stadsdelen Ramlösa, Häl-
singsborgs stad av Malmöhus län.

Mon. 1. Förordnande m.m.

Genom länsstyrelsens resolution den 8 mars 1956 förordnades undertecknad, förrättningsman, att handlägga synförrättning enligt vattenlagen angående terrällgning av marker till stadsäga nr 518 m.fl. i stadsdelen Ramlösa i Häl-singsborgs stad av Malmöhus län. Iaga hinder har ej anmält mot förrätt-ningens handläggande eller det avsedda dikningsföretagets utförande, ej heller har sådant hinder av synemännen kunnat utrömas. Det planerade terrällgninge-företaget avser "dikning", varför synförrättningen handlagts enligt de be-stämmelser i vattenlagen, som gälla för sådant företag. Dikningsföretaget be-rör marker tillhörande stadsägorna nr:is 497, 518, 519 och 520 i stadsdelen Ramlösa i Häl-singsborgs stad.

Mon. 2. Dikningsföretagets läge, omfattning, planläggning m.m.

Dikningsföretaget, som tillhör Rååns nederbördsområde nr 94 ligger ca: 1.5 km ö om Raus järnvägsstation på järnvägalinjen Ralöv-Häl-singsborg. På hit-hörande översiktakarta har dikningsföretaget utmärkts med gul färg. De marker, om vilkas terrällgning det är fråga, avvattnas nu genom en rörledning, vilkens sträckning framgår av plankartan. Rörledningen har utförts med för små dimen-sioner, varför terrällgningen ej är tillfredsställande. Förrättningsmannen har därför på sökandenas begäran upprättat förslag till utförande av nytt av-lopp (dikessträckan A - B) till det djup och med de dimensioner i övrigt, som erfordras för ändamålsenlig terrällgning av de vattenskadade markerna. Enligt förrättningsmannens förslag, vilket närmare framgår av förslagshandlingarna

och ritningarna, skall för det gemensamma dikningsföretaget ovannämnda dikesträcka utföras.

För dikesträckan har profilritning upprättats. Ritningarna ange dikesträckans djup och övriga dimensioner ävensom läget för de brunnar, som skola utföras. För sistnämnda konstarbeten ha särskilda typritningar upprättats. Dikesträckans läge på marken markeras på hithörande plankarta av röda, heldragna linjer. Läget för brunnar har utmärkts med röda ringar. Vid bestämmandet av dikesträckans dimensioner har förrättningsmannen tagit hänsyn till såväl nederbördsområdets storlek och topografi samt avrinningen från detsamma som ock till rådande fallförhållanden. Nederbördsområdet har fastställts dels genom särskilda undersökningar på marken, dels med ledning av Ekonomiska kartverkets kartor över trakten. Storleken av de områden, som avvattas till olika punkter av sträckan, framgå av profilritningen. Den vattenmängd, som skall kunna avbördas, har beräknats med ledning av nederbördsområdets storlek och under antagande, att avrinningen vid normala flöden uppgår till högst 1.5 liter per sekund och hektar.

Samtliga de marker, vilka enligt synemännens åsikt beredas bätnad i form av ökad alstringsförmåga, därest det nu planerade dikningsföretaget kommer till utförande, ha kartlagts och avfattats på hithörande plankarta. Hela området har dessutom nivåavvägts.

Mom. 3. Broar och tunnor.

Enskilda vägar.

Det nya avloppet korsar en enskild väg. Då den nya dikesträckan skall utföras som täckt ledning, erfordras emellertid ingen ny trumma i korsningspunkten. Det skall dock åligger dikningsföretaget att återställa vägen i fullgott skick, så snart avlopp upptagits genom den.

Mon. 4. Ersättningar.

För skada å växande gröda, som uppkommer vid utförandet av den nya dikesträckan, skall ersättning utgivas. Kan överenskommelse därom ej träffas mellan vederbörande jordägare eller arrendator och företagets styrelse, skall ersättningsbeloppets storlek bestämmas av vederbörande lantbruksingenjör, eller av den, han i sitt ställe förordnar.

Beträffande sådan genom dikningsföretagets utförande möjligen uppkommen skada, som ej av synmännen förutsatts, hänvisas till bestämmelserna i 7 kap. 57 § vattenlagen.

Mon. 5. Kostnader.

Förrättningsmannen har beräknat kostnaderna för den dikesträcka, som skall utföras för det gemensamma dikningsföretaget, till 3.300:- kronor. Kostnadsförslaget har bilagts förrättningshandlingarna (Bilaga B).

Mon. 6. Båtnadsuppskattning och kostnadsfördelning.

Överenskommelse har ej träffats angående kostnaderna fördelning, varför synmännen uppskattat den båtnad, som genom företagets utförande beredas de i dikningssamfälligheten ingående markerna. Vid uppskattning av båtnaden ha synmännen följt föreskrifterna i 10 kap. 60 § vattenlagen och alltså värderat markerna dels efter företagets genomförande, dels i nuvarande vattenskadat skick. Vid värderingen har hänsyn tagits såväl till jordens godhet samt till de blivande och nuvarande torrläggingsförhållandena som ock till i orten gänges priser å fullt torrlagd jord av motsvarande beskaffenhet. Skillnaden mellan blivande och nuvarande värden motsvarar de båtnadsvärden, som skola ligga till grund för kostnadernas fördelning. Resultatet av värderingen och båtnadsuppskattningen återfinnes i värderingalängden, Bilaga A, som även utgör hufvudsak

teckning för de i dikningssamfälligheten ingående markerna. Båtnad av annat slag än jordförbättring förekommer/^{icke} vid detta torrläggningsföretag.

Hela dikningsföretaget behandlas som en enda avdelning. Kostnaderna skola därför utan jämkning fördelas på de olika fastigheterna i direkt förhållande till båtnadsvärdena.

Kostnaderna för fullständig torrläggning av dikningssamfälligheten ha av förrättningsmannen beräknats till 3.300:- kronor och den därvid uppkommande båtnaden av synevännen värderats till 3.820:- kronor. Dikningssamfällighetens relativa kostnadstal beräknas alltså till $3.300:3.820 = 0.863874$.

Särskild kostnadsfördelningelängd har upprättats och bifogats detta utlåtande, Bilaga Da. I kolumn 5 av längden angives varje delägare och fastighets andel i de beräknade kostnaderna för dikningsföretaget utförande och i kolumn 6 de procenttal, efter vilka samtliga verkliga kostnader för företagets utförande skola fördelas. Delägare, som ej är sökande till denna syneförrättning och ej heller med sökande likställd, är med det undantag dock, varom stadgas i 10 kap. 80 § vattenlagen, icke skyldig att till kostnaderna för företagets utförande tillskjuta större belopp än som svarar mot värdet av den för hans egendom uppskattade båtnaden eller jordförbättringen. Vilka delägare, som äro att anse som sökande, angives i kolumn 2 av kostnadsfördelningelängden med förkortningen "S". Sådana omständigheter, som omförmäles i 7 kap. 25-26 och 28-30 §§ vattenlagen, föreligga ej vid detta torrläggningsföretag.

Kostnaderna för denna syneförrättning skola enligt bestämmelserna i 10 kap. 30 och 79 §§ vattenlagen emedelbart förskjutas av sökandena. Kommer företaget till utförande, skola förrättningskostnaderna fördelas mellan samtliga delägare på samma sätt som företagets övriga kostnader.

Mom. 7. Dikningsföretagets utförande.

Då det av verkställda utredningar framgått, att de planerade dikningsföretaget

är ekonomiskt lömande, finna synemännen skäligt tillstyrka att det kommer till utförande. Företaget skall alltså, därest sökandena vilja fullfölja detta, utföras i överensstämmelse med av förrättningsmannen upprättat förslag och med beaktande jämvel av de närmare bestämmelser, som framgå av detta utlåtande.

Arbetet får påbörjas så snart denna syneförrättning tagit åt sig laga kraft. Företaget skall vara färdigställt inom 10 år efter det att syneförrättningen fastställts. Angående förlängd arbetstid hänvisas till bestämmelserna i 7 kap. 58 § vattenlagen.

Utöver vad som föreskrives i arbetsbeskrivningen, Bilaga C, är vid företagets utförande följande att iakttaga:

- 1/ Arbetet skall utlämnas på entreprenad på de villkor, som äro för delägarna mest gynnsamma och betryggande.
- 2/ Arbetet skall anmälas till Riksförsäkringsanstaltens ombud i orten eller till annan lämplig försäkringsanstalt, innan detta påbörjas. Sådan anmälan erfordras dock ej för den händelse blivande entreprenör är att anses som sådan arbetsgivare, som själv äger ombesörja försäkring för av honom anställda arbetare.
- 3/ De olika dikesträckorna skola följa på marken utstakade och på plankartan angivna sträckningar.
- 4/ Under arbetets utförande får vattnet uppdammas, dock icke så att växande gröda eller annan egendom skadas.
- 5/ Samtliga betongrör skola vara av fullgod beskaffenhet och fylla de förordningar, som närmare angivas i Kungl. lantbruksstyrelsens fastställda normalbestämmelser för lantbrukarör av betong. Rören få levereras antingen som muffrör, fälör eller lantbrukarör.
- 6/ På profilritningarna angivna höjdlägen för bottenlinjerna, vilka uträknats i förhållande till jämförelseplan och fixpunkter, skola gälla fram-

för på förslagaritningarna angivna djupsiffror.

7/ Fixpunkter ha utsatts till ledning vid arbetets utförande och dikningsföretagets framtida underhåll. Deras lägen i plan och profil framgå närmare av förslagaritningarna och arbetsbeskrivningen, Bilaga C.

8/ Fixpunkterna äro lagligen skyddade och få alltså ej övertäckas, borttagas eller på annat sätt förstöras. Vill jordägare borttaga fixpunkt, skall han därom göra ansökan till vederbörande lantbruksingenjör, som då låter avväga annan lämplig fixpunkt. Kostnaderna för lantbruksingenjörerna i sådant hänseende företagna förrättning gäldas av dikningsföretaget.

Kommer företaget att understödjas med statsmedel skola de särskilda bestämmelser, som eventuellt kunna blive föreskrivna som villkor för statsunderstödet beviljande, vara för samtliga delägare bindande.

Mon. 8. Dikningsföretagets avsyning.

Sedan företaget blivit utfört, skall detsamma jämlikt bestämmelserna i 13 kap. 1 § vattenlagen avsynas av vederbörande lantbruksingenjör eller av den han i sitt ställe förordnar. Företaget skall anses fullbordat, då avsyningsförrättaren överlämnat bevis om godkännande, eller, för den händelse att företaget blivit understött med statsmedel, när vederbörande myndighet godkänt detsamma.

Mon. 9. Dikningsföretagets framtida underhåll.

Kostnaderna för företagets framtida underhåll skola fördelas på samma sätt som kostnaderna för företagets första utförande eller efter de fördelningstal, som finnas närmare angivna i kolumn 6 av kostnadsfördelningslängden (Bil. Da.)

Varje delägare är berättigad påfordra, att de dikessträckor, av vilka han är beroende, alltid hållas i fullgott skick. Gör någon sig skyldig till skade- görelse på dikessträckorna med till dem hörande anläggningar, och botar han ej

efter tillsägelse omedelbart skadan, åger företagets sysloman eller också den, som lider men av skadegörelsen, att vid vederbörande rådhusrätt föra talan mot den församlige. Raskilda dräneringsledningar får tillkopplas endast i de brunnar, som utförts. Spillvatten får tillledas avloppet först sedan det blivit i erforderlig grad renat.

Mom. 10. Organisation m.m.

För handhavande av dikning af företagets angelägenheter skola delägarna utse en styrelse (sysloman).

Syslomanen åligger:

- att ombesörja företagets utförande samt kontrollera entreprenörens arbete - i den mån så finnes erforderligt - med biträde av sakkunnig person;
- att kontrollera att återfyllningen av massorna för täckta avlopp sker enligt arbetsbeskrivningen;
- att tillse att samtliga dikessträckor alltid hållas i fullgott skick samt ombesörja rensnings- och underhållsarbeten;
- att i mån av behov verkställa utdebiteringar på sätt närmare stadgas i 3 kap. 20 § vattenlagen;
- att över inkomster och utgifter föra fullständiga och med verifikationer försedda räkenskaper, vilka skola avslutats per kalenderår och därefter framläggas för delägarnas hörande och godkännande vid allmänt sammanträde;
- att för sistnämnda ändamål och då så eljest kan finnas nödigt kalla delägarna till sammanträde i den ordning, som omfattas i 7 kap. 64 § vattenlagen;
- att vid alla sammanträden föra protokoll, vilket skall vara för delägarna tillgängligt senast inom 14 dagar efter sammanträdet;
- att i öfrigt vidtaga alla de åtgärder, som kunna finnas nödiga för företagets ändamålsenliga utförande och underhåll samt därvid beakta och följa de bestämmelser, som angivas i 7 kap. 61-65 §§ vattenlagen.

Till dikningsföretaget hörande handlingar och ritningar skola förvaras av sysslemannen och hos honom hållas tillgängliga för envar, som vill granska dem eller taga avskrifter och kopior.

Företaget skall benämnas Pålsterps dikningsföretag år 1957. Mål, som beröra företaget, och som ej äro att hänföra till vattenmål, skola handläggas inför Hålsingborgs rådhusrätt.

Mom. 11. Särskilda yrkanden.

Yrkanden, vilka under förrättningen framkommit, men ej blivit behandlade, i detta utlåtande, föranleda icke någon synemännens åtgärd.

Mom. 12. Besvärshänvisning.

Den, som är missnöjd med åtgärd eller beslut under denna syneförrättning eller som vill föra talan mot synemännens utlåtande, äger att inom sextio dagar härafter till Söderbygdens vattendomstol, Stockholm, ingiva sina besvär i tre exemplar. I besvären skola fullständigt upptagas klagandens alla påståenden och skälen därtill och vid besvären kunna därjämte fogas de ytterligare handlingar, som klaganden vill åberopa till stöd för ändringssökandet.

Mom. 13. Verketällighet.

Då denna syneförrättning ej skall underställas vattendomstols prövning, kommer detta utlåtande att gå i verketällighet i den ordning, som för laga kraft ägande dom är stadgat, för så vitt icke besvär anføres mot förrättningen inom den i mom. 12 här ovan angivna tiden.

Råd den 30 januari 1957.

I tjänsten:

Erik Alström

Erik Alström

Lantbruksingenjör

[Signature]

[Signature]

drv / 160-

KOSTNADSFÖRDELNINGSLÄNGD

Fastighet Ägare m. m.	Sök. o. likst.	Båtnad kronor	Fastighets andel i			Samfällighets andel i gemensamma kostnader procent
			för särskild av- delning beräknad kostnad	för samfällig- heten beräknad kostnad	samfällig- hetens verkliga kostnad	
			kronor	kronor	procent	
1	2	3	4	5	6	7
HÄLSINGBORGS STAD, <u>Stadsdelen Ramlösa.</u> <u>Stadsäga 497</u> Malte Olsson	8	1690:-		1459:95	44.241	
<u>Stadsäga 518</u> Sture Silvås och Knut Silvås	8	1770:-		1529:06	46.335	
<u>Stadsäga 519</u> Hälsingborgs stad, brukare Sture Silvås och Knut Silvås	8	200:-		172:77	5.235	
<u>Stadsäga 520</u> Sture Silvås och Knut Silvås	8	160:-		138:22	4.189	
<u>Summa</u>		<u>3820:-</u>		<u>3300:-</u>	<u>100.000</u>	
14/6 1957 På den 30 januari 1957. I tjänsten: <i>Erik Alström</i> Erik Alström Lantbruksingenjör <i>Carl Odelberg</i>						

[illegible]