



Anderslövs

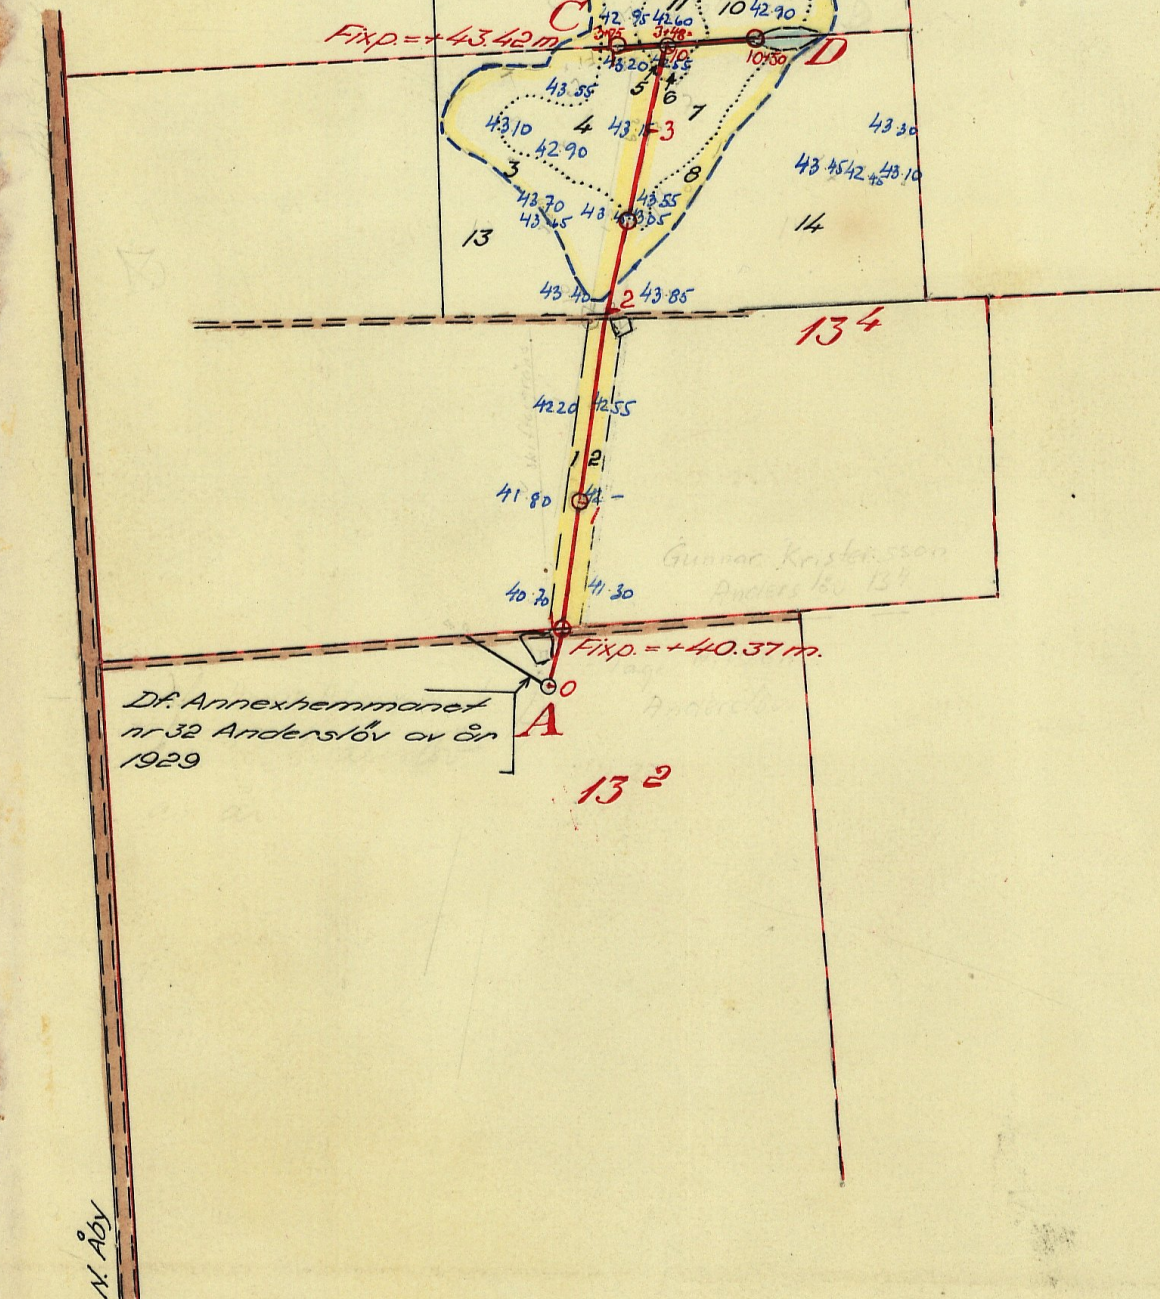

Skala 1:4000.

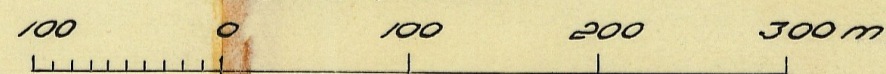

FÖRSLAG TILL

Anderslövs dikningsföretag år 1957

I Anderslövs SOCKEN-NÄR AV Malmöhus LÄN

UPPRÄTTAT ÅR 1957 I SAMBAND MED SYNEFÖRRÄTTNING ENL. VATTENLAGEN AV

ORIGINAL
KOPIA

Erik Alsterlund
(NAMN)


Lantbruksingenjör
(BETÄG)

ANTAL RITN. ST. 2

KUNGL. LANTBRUKS
STYRELSENS ARKIV


Nr 1367 M - 2 ★ 2055

Skola 1:50.

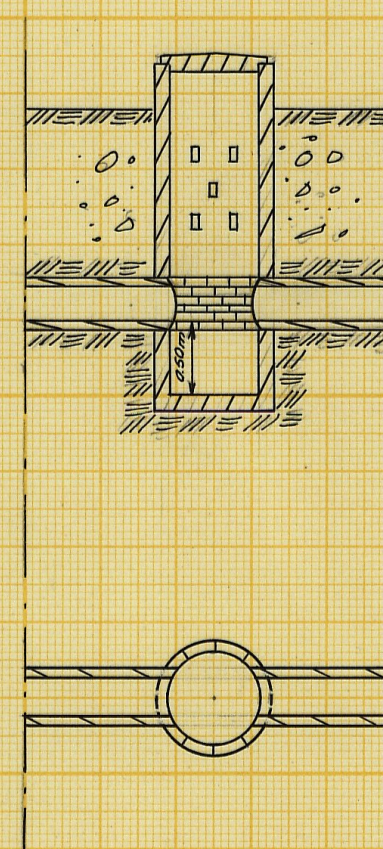


Förslag till kopplingsbrunn.


Skala 1:50.

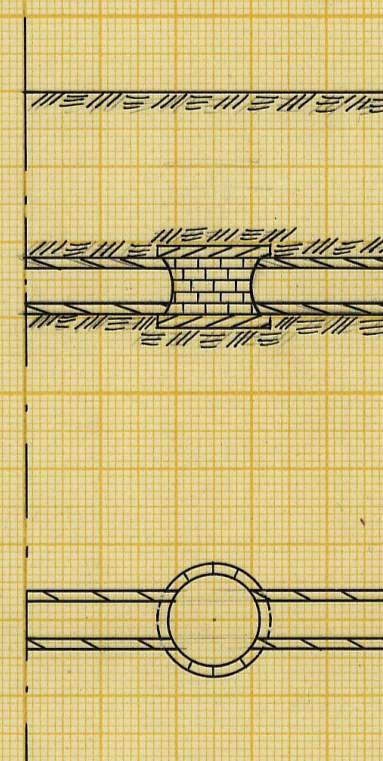


Skola 1:50.

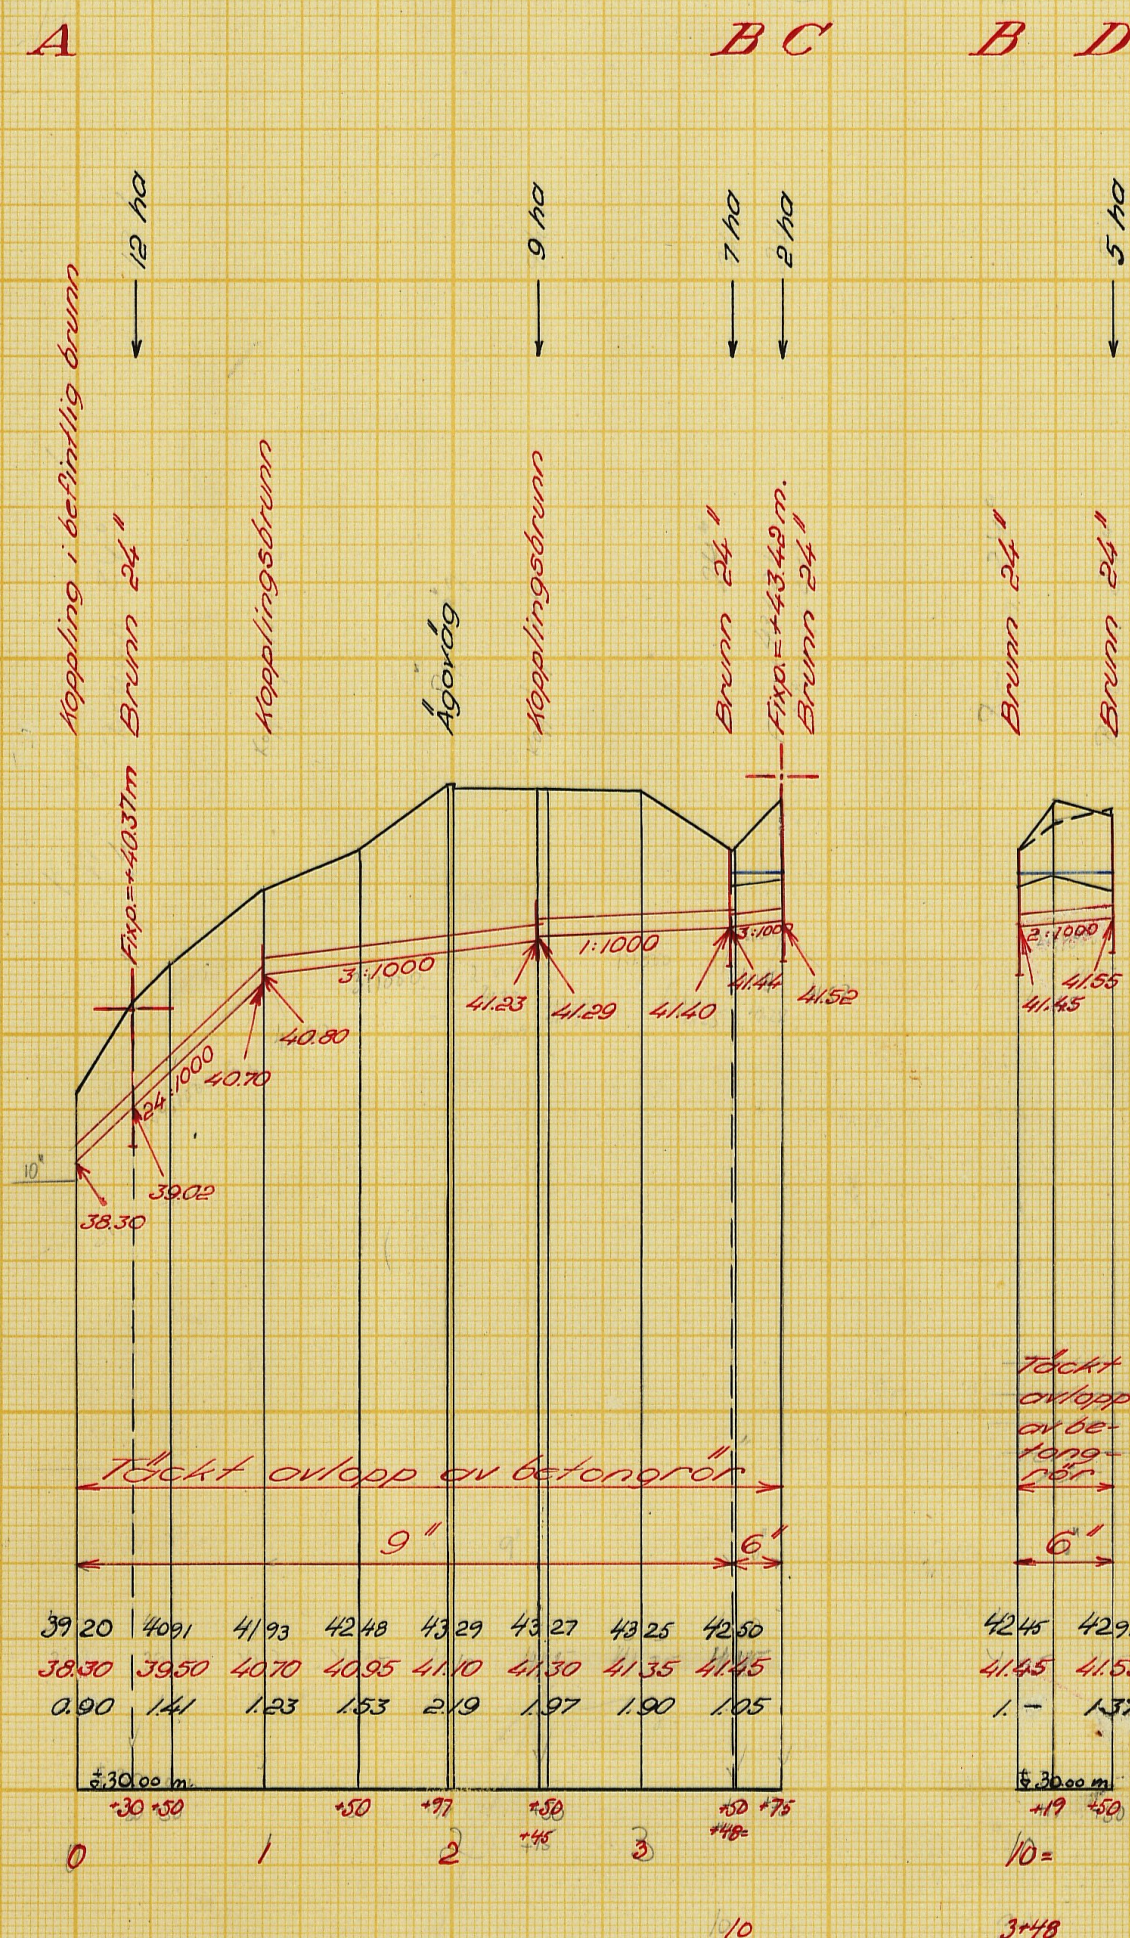

Långdskala 1:4000.

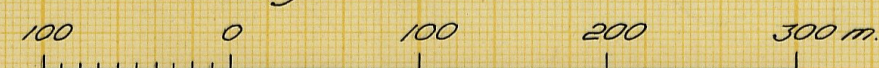

Höjdska/d 1:100.

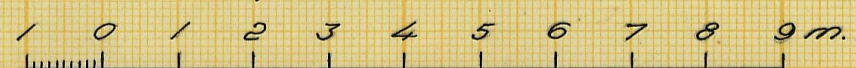

Förslag till

Anderslövs dikningsföretag år 1957

i Anderslövs socken kommun av Malmöhus län

upprättat år 1957 i samband med synförrättning enl. vattenlagen av

Original

Original
~~Kopia~~

Lantbruksingenjör

Antal
ritn. st. 2.

LANTBRUKSSTYRELSENS
LANTBRUKSNÄMNDENS Nr. 1267
ARKIV

M - 2 ★ 2055

M - 2 ★ 2055

Handlingar

till

ANDERSLÖVS DIKNINGSFÖRETAG ÅR 1957

i Anderslövs socken av Malmöhus län.

Upprättade vid laga syneförrättning

år 1957 av

Erik Alström

Lantbruksingenjör.

~~Fnr. 1267~~

Handlingar

till

ANDERSLÖVS DIKNINGSFÖRETAG ÅR 1957

i Anderslövs socken av Malmöhus län.

Upprättade vid laga syneförrättning

år 1957 av

Erik Alström

Lantbruksingenjör.

Innehållsförteckning:

Protokoll		sid. 1 - 5
Bilaga 1 - 5		" 6 - 14
Värderingslängd	Bil. A.	" 15 - 16
Kostnadsförslag	" B.	" 17 - 18
Arbetsbeskrivning	" C.	" 19 - 21
Utlåtande	" D.	" 22 - 29
Kostnadsfördelningslängd	" Da.	" 30

Till akten hör 2 ritningar.

ÖVERSIKTSKARTA

Skala 1:50 000



PROTOKOLL fört vid sammanträde för synförrättning enligt vattenlagen angående torrläggning av marker till Anderslöv nr 13 m.fl. fastigheter i Anderslövs socken av Malmöhus län.

År 1957 den 15 januari inställde sig undertecknad, förrättningsman, jämte skiftegodemännen Gottfrid Hansson och Ove E. Persson hos lantbrukare Gunnar Kristersson, Valleyfarm, Anderslöv, för att jämlikt av länsstyrelsen utfärdat förordnande (bilaga 1) handlägga synförrättning enligt vattenlagen för torrläggning av marker till Anderslöv nr 13 m.fl. fastigheter i Anderslövs socken. Kungörelse angående förrättningsans företagande denna dag hade av förrättningsmannen den 19 december 1956 översänts till pastorsämbetet i Anderslövs församling och hade denna kungörelse enligt å densamma tecknat bevis (bilaga 2) anslagits för vederbörande församling den 23 december 1956. Kungörelsen hade därjämte den 20 december 1956 varit införd i Skånska Dagbladet. Till kände sakkämare hade förrättningsmannen den 19 december 1956 översänt underrättelser om förrättningen. Över avsevärda kungörelser, kallelser och underrättelser hade en särskild förteckning upprättats, (bilaga 3).

Förutom synmännen hade följande tillståndsbeslut:

Sökande till förrättningen:

Gunnar Kristersson, Äg. Anderslöv 13⁴, 1/8 mtl, av 13¹

Övriga sakkämare och ombud:

Tage Nilsson, Äg. Anderslöv 13², 7/72 mtl

Karl Bengtsson, arr. Anderslöv 32¹, 1 mtl

Stiftsnämnden i Lund genom boställsnämndsordf. Johan Nilsson enl. fullm.,
Anderslövs m.fl. församlingars pastorat för Anderslöv 32¹, 1 mtl.,
bilaga 4,
genom Emil Bengtsson enl. fullmakt, bilaga 5.

§ 1.

Det för förrättningsmannen utfärdade förrordnandet upplästes och bilades protokollet såsom bilaga 1.

§ 2.

Jäv emot synemännen hade ingen att anmäla. Synemännen visste sig icke heller stå i jävsförhållande till nu kända saksägare. Godemännen förklarade, att de avlagt föreskriven ed och att de innehade uppdraget att vara skiftesgodemän.

§ 3.

Laga hinder emot förrättingens handläggande eller det nu planerade företags utförande hade ingen att anmäla.

§ 4.

Förrättningsmannen framlade plankarta över de marker, som torde bli va berörda av det planerade företaget liksom profilritningar över de avlopp, vilkas upptagande påyrkats i samband med verkställda förundersökningar.

§ 5.

Meddelades, att syngång skulle företagas omedelbart efter sammanträdet.

§ 6.

Meddelades, att nytt sammanträde skulle hållas på samma plats tisdagen den 2 april 1957 kl. 10.30, varefter sammanträdet upplöstes.

Anderslöv den 15 januari 1957.

I tjänsten:



Erik Alström

Lantbruksingenjör





År 1957 den 2 april inställde sig undertecknad, förrättningsman, jämte skifteagodemännen Gottfrid Hansson och Ove E. Persson hos lantbrukare Gunnar Kristerason, Valleyfarm, Anderslöv, för att åter handlägga synesförrettningen.

Förutom synesmännen hade följande tillståndsbeslut:

Gunnar Kristerason

~~Tage Nilsson~~

Karl Bengtsson

Stiftelsen i Lund genom boställensinnehavare Johan Nilsson
Anderslövs m.fl. församlingars pastorat genom Emil Bengtsson

§ 7.

Upplästes och godkändes protokollet från föregående sammanträde.

§ 8.

Förrättningsmannen redogjorde för av honom upprättat förslag till företags utförande samt framlade till sakkärgarnas granskning de till företaget hörande handlingarna och ritningarna.

Förslagshandlingarna bilades protokollet:

värderingsallmänheten	såsom bilaga A,
kostnadsförslaget	" " B och
arbetsbeskrivningen	" " C.

§ 9.

Avgavs synesmännens utlåtande - se bilaga D med underbilaga Da - med tillkännagivande, att den med utlåtandet missnöjde ägde det samma klandra genom besvär till Söderbygdens vattendomstol, Stockholm.

§ 10.

De närvarande förklarade sig beredda att välja sýsloman och de utsågo hærtill:

Gunnar Kristersson.

Till revisor utsågs Karl Bengtsson.

§ 11.

Förrättningsmannen meddelade, att avskrifter och kopior av de till företaget hörande handlingarna och ritningarna skulle förvaras hos sýslomanen och alltså inom trettio dagar översändas till Gunnar Kristersson för att av honom hållas tillgängliga för envar, som önskar granska dem eller taga avskrifter.

§ 12.

Förrättningsmannen redogjorde för gällande bestämmelser rörande bidrag och lån av statsmedel till utförande av torrlägningsföretag.

§ 13.

Vissa av sakkägarna överenskommo att ansöka om bidrag av statsmedel till sina kostnader för företagets utförande.

De uppdrogo åt Gunnar Kristersson

att, därest statsbidrag beviljas, med vederbörande myndighet avsluta kontrakt om arbetets utförande;

att uppbära och utkvittera det statsbidrag, som kan komma att beviljas samt

att företräda delägarna i alla de övriga frågor, som avse bidrag av statsmedel.

§ 14.

Antecknades till protokollet, att kostnaderna för hantlangning uppgått till 125:50 kronor, vilket förskotterats av Gunnar Kristersson med 71:50 kronor

och Karl Bengtsson med 54:- kronor. Godemännens räkningar uppgingo till 53:- kronor, vilket betalades av Gunnar Kristersson.

Annonskostnaden för synoförrättningsammansittandet hade förskottats av Gunnar Kristersson med 42:90 kronor.

§ 15.

Antecknades, att arealerna för de berörda fastigheterna uppgingo till:

Gunnar Kristersson	15 ha
Anderslövs m.fl. församlingars pastorat	34 ha

§ 16.

Besluts, att företaget skulle utföras under hösten 1957.

§ 17.

Handlingar tillhörande förslag till torrläggning av mark till Annex-
hemmet nr 32 Anderslöv m.fl. hemman uti Anderslövs socken upprättat år
1929, överlämnades till Karl Bengtsson.

§ 18.

Då intet vidare förkom, upplöstes och godkändes protokollet samt för-
klarades förrättningen avslutad, varefter sammanktet upplöstes.

Anderslöv den 2 april 1957.

I tjänsten:

Erik Alström

Erik Alström

Lantbruksingenjör

Ordföranden Gustaf Håkansson




D. nr IIIM 40 53.

R E S O L U T I O N.

Översändes till lantbruksingenjören Erik Alström, - - - -
- - - - - som förordnas att, därest laga hin-
der ej möter, i behörig ordning företaga den i inneliggande ansö-
kan omförmälda förrättning; skolande bevis om detta förordnandes
emottagande skyndsamt hit insändas.

Malmö i landskansliet den 14 oktober 1953.

På länsstyrelsens vägnar:

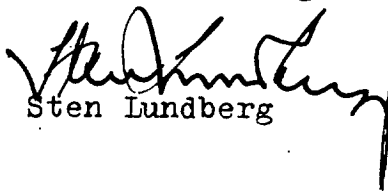
Sten Lundberg


B. Ulmén

LANTBRUKSNÄMNDEN

I

MALMÖHUS LÄN

Lundavägen 66, Malmö

Tel. 72680 (växel)

Dnr III <i>M</i>	40 153
Ink. 10 OKT. 1953	
Länsstyrelsen, Malmö	
Landbruksnämnd	


Dnr AD 329/53
Vid besvarande av denna
skrivelse torde detta nr
åberopas.


Till Länsstyrelsen i Malmöhus län,

Malmö.

Lantbruksnämnden i Malmöhus län får härmed föreslå lantbruksingenjören Erik Alström såsom förrättningsman för handläggning av den av Gunnar Kristersson, Valleyfarm, begärda förrättningen jämlikt 10 kap. vattenlagen.

Malmö den 9 oktober 1953.

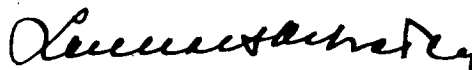
Lennart Arheden

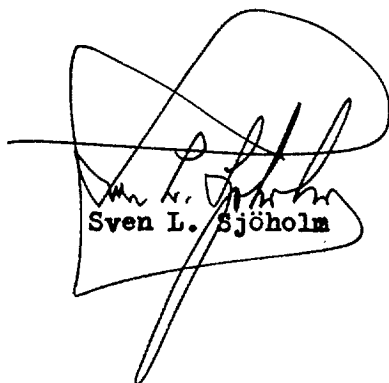
Sven L. Sjöholm

Ang. förslag till förrättningsman jämlikt 10 kap. vattenlagen.

Dnr III <i>Mc</i> 140 153
Ink. 10 OKT. 1953
Länstyrelsen, Malmö
Landskansliet

AD 329/53
Lantbruksnämnden / Malmöhus län
M. d. - 9 OKT 1953
Beslut den

Till

Lantbruksnämnden i Malmöhus län.

Översänder bifogade, till lantbruksingenjörskontoret inkomna ansökning från Gunnar Kristersson i Valley farm rörande syneförrättning för torrläggning av mark inom Anderslövs socken. Till förrättningsman föreslås lantbruksingenjören Erik Alström.

Malmö den 9 oktober 1953.

C.H. Wallér
C.H. Wallér

Dnr III *M* | 40 53
Ink. 10 OKT 1953
Länsstyrelsen, Malmö
Landskansliet

AD 329/53

Insändes till vederbörande lantbruksnämnd.

~~Lantbruksnämnden / Malmöhus~~

OKT 4 - 9 OKT 1953

Beslut den
1953

Till Länsstyrelsen i *Malmöhus*

Härmed anhålles om förordnande för behörig förrättningsman att handlägga syneförrättning enligt 10 kap. vattenlagen för torrläggning av mig
oss tillhörig mark inom

Andersstön socken(-nar) av *Malmöhus* län.

Förrättningen avser *Torrläggning av mark*

här uppgives så fullständigt som möjligt företags beskaffenhet (dikning, åreglering, sjösänkning, invallning e. d.), vidare

cirka 2 hektar 448 m.

företags omfattning (areal som skall torrläggas, avloppens längd o. d.), om flottled, damm, järnväg, landsväg e. d. beröres m. m.

*Större område mark utgör diket, och skall toungat finnas
avlopp för sitt vatten.*

Närmaste järnvägsstation *Andersstön*

Meddelanden om förrättningen ställas till *sökande*

Lantbr. Gunnar Kristersson Vålbyfjärn Andersstön
titel, namn och fullständig adress samt telefon.

Tele 351

Andersstön

den

29/9

19 *53*

Sökandes namn:

Fastighet:

Gunnar Kristersson

för fastigheten

Vålbyfjärn

» »

» »

Förutom nämnda, sökandena tillhöriga fastigheter, väntas nedanstående ägare och fastigheter bliva berörda av företaget.

Icke sökandes namn:

Fastighet:

Andersson, Henrik ägare av fastigheten *Björnsdal nr 32*

» » »

Andersson

» » »

Lantbruksnämnden får till förrättningsman föreslå:

den

19

På Lantbruksnämndens vägnar:

Kungörelse ang. torrläggningssammanträde tisdagen den 15 januari 1957 kl. 9.00.

K u n g ö r e l s e .

Sammanträde för syneförrättning angående torrläggning av marker till Anderslöv nr 13 m.fl. fastigheter i Anderslövs socken av Malmöhus län kommer att hållas hos lantbrukare Gunnar Kristersson, Valleyfarm, Anderslöv, tisdagen den 15 januari 1957, kl. 9.00, då vederbörande sakägare ha att infinna sig personligen eller genom lagligen befullmäktigade ombud.

Av förrättningen kommer att beröras marker till Anderslöv nr:ris 13 och 32 i Anderslövs socken..

Malmö den 18 december 1956.


I tjänsten:

Erik Alström

Lantbruksingenjör

Anslaget i laga ordning i Anderslövs församling den 23 december 1956

intygas av

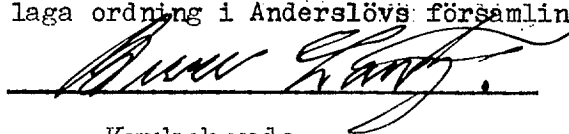
Kyrkoherde.

Anhålles att ovanstående kungörelse anslås snarast möjligt samt därefter med påtecknat bevis återsändes till förrättningsmannen under adress Lunda-
vägen 66, Malmö.

F ö r t e c k n i n g

över kungörelser, kallelser och underrättelser, som avsänts vid syneförrättning angående torrläggning av marker till Anderslöv nr 13 m.fl. fastigheter i Anderslövs socken av Malmöhus län.

Adressat	Adress	Avsändningsdag
Pastorsämbetet i Anderslövs församling,	Anderslöv	19/12 1956
Skiftesgodemannen Gottfrid Hansson, Tornsgård,	"	" "
" Ove E. Persson, Domme gård,	Alstad	" "
Länsstyrelsen i Malmöhus län,	Malmö	20/12 "
Lantbrukare Karl Bengtsson, Bäckadal,	Anderslöv	19/12 "
" Gunnar Kristersson, Valleyfarm,	"	" "
" Tage Nilsson, Anderslöv 13,	"	" "

Malmö den 20 december 1956.

I tjänsten:



Erik Alström

Lantbruksingenjör

LUNDS STIFTSNÄMND

31
D:nr S.

Från lantbruksingenjören Erik Alström genom länsstyrelsen i
Malmö
..... har till stiftsnämnden inkommit medde-
lande att förrättning avseende torrläggning av marker till Anders-
löv nr 13 m.fl. fastigheter i Anderslövs socken
.....
.....
..... tisdagen den 15 januari 1957 kl. 9 hos lantbr.
kommer att äga rum
Gunnar Kristersson, Valleyfarm, Anderslöv.

Enligt meddelandet kommer förrättningen att beröra föl-
jande ecklesiastika fastighet, nämligen
prästbostället Anderslöv 32¹ i Anderslövs socken
.....

Anderslövs pastorat
Det tillkommer
..... prästbostället ifråga.
att vid förrättningen tala och svara för
.....
.....
.....

Boställsnämndsordföranden Johan Nilsson, Villie, Rydsgård,
.....
eller, vid förfall för honom den han i sitt ställe sätter, har
förordnats att såsom konsistorieombud och ombud för stiftsnäm-
nden närvara vid förrättningen.

12 januari 1957.
Lunds stiftsnämnd den

Enligt uppdrag:


Gerda Korlén

Lantbruksingenjören Erik Alström.

Utdrag ur protokoll, fört vid 3:dje
ordinarie pastoratsstämma med Anderslövs
och Grönby församlingar den 18 december
1956.

§ 3.

Pastoratsstämman utsåg byggmästaren Einar Larsson, Sörbyvägen
nr Anderslöv, med hemmansägaren Emil Bengtsson, Magleö nr Anders-
löv, som suppleant att under år 1957 närvara vid ekonomiska be-
siktningar och andra förrättningar, som beröra pastoratets ange-
lägenheter, för pastoratets talan och å dess vägnar deltaga i de
beslut, vilka vid förrättningarna kunna förekomma.

Anderslöv som ovan.


Bure Lantz.
Ordförande.

Justerat:

Gottfrid Borgemark.

Erik Larsson.

Rätt utdraget betygar:

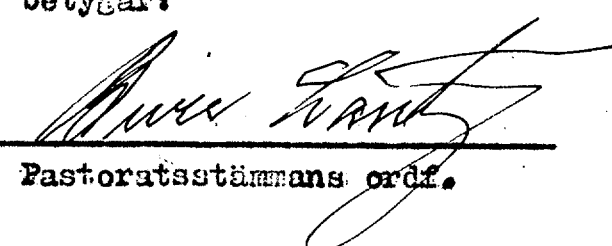
Pastoratsstämmans ordf.

VÄRDERINGSLÄNGD

Fastighet och ägare Ägobeskrivning	Ägo- figur- nr	Förbättrad mark		Värde pr ha		Båtnad	
		åker, tomt	annan	före	efter	pr ha	pr ägofigur
		hektar	hektar	kronor	kronor	kronor	kronor
ANDERSLÖVS SOCKEN							
<u>Anderslöv 13⁴. 1/8 mtl</u>							
Gunnar Kristerason							
<u>A. Alstringsbåtnad</u>							
Åker	1	0,15		6100	7000	900	135
"	2	0,14		"	"	900	126
"	3	0,47		"	"	900	423
"	4	0,39		4400	"	2600	1014
"	5	0,01		2600	"	4400	44
"	6	0,03		"	"	4400	132
"	7	0,29		4400	"	2600	754
"	8	0,22		6100	"	900	198
A-Summa		1,70					2826
<u>B. Brukningsbåtnad</u>		3,50				300	1050
Summa Kronor							3876
<u>Anderslöv 32¹. 1 mtl</u>							
Anderslövs m.fl. församlingars pastorat, arr. Karl Bengtsson							
<u>A. Alstringsbåtnad</u>							
Åker	9	0,18		6100	7000	900	162
"	10	0,36		4400	"	2600	936
"	11	0,10		2600	"	4400	440
A-Summa		0,64					1538
<u>B. Brukningsbåtnad</u>		1,88				300	564
Summa Kronor							2102

Läge	Längd m	Arbete, material e. d.	Antal	Å-pris kr.	Kostnad kronor	Summa kronor
<u>Dikessträckan A - B - C.</u>						
0-1+50	150	Betongrör 9" m	150	5:-	750:-	
		Schaktning, stämpling, rörläggning och återfyllning m	150	4:-	600:-	
1+50-3	150	Betongrör 9" m	150	5:-	750:-	
		Schaktning, stämpling, rörläggning och återfyllning m	150	7:-	1050:-	
3-3+48	48	Betongrör 9" m	48	5:-	240:-	
		Schaktning, stämpling, rörläggning och återfyllning m	48	4:-	192:-	
3+48-3+75	27	Betongrör 6" m	27	2:80	75:60	
		Schaktning, stämpling, rörläggning och återfyllning m	27	2:50	67:50	3725:10
<u>Tills. 375 meter</u>						
<u>Inkoppling i befintlig brunn vid 0</u>			1	60:-	60:-	
<u>Brunnar med 24" inre diameter vid 0+30, 3+48 och 3+75</u>			3	110:-	330:-	
<u>Kopplingsbrunnar med 24" inre diameter, enl. ritn., vid 1 och 2+45</u>			2	60:-	120:-	510:-
<u>För oförutsedda fall, arbetsledning m.m. tillägges ca 15 %</u>						664:90
<u>Summa kronor</u>						4900:-
<u>Dikessträckan B - D.</u>						
10-10+50	50	Betongrör 6" m	50	2:80	140:-	
		Schaktning, stämpling, rörläggning och återfyllning m	50	2:50	125:-	265:-
<u>Tills. 50 meter</u>						
<u>Brunn med 24" inre diameter, kopplingar, m.m. vid 10+50</u>			1	110:-	110:-	110:-
<u>För oförutsedda fall, arbetsledning m.m. tillägges ca 15 %</u>						75:-
<u>Summa kronor</u>						450:-

Läge	Längd m	Arbete, material o. d.	Antal	å-pris kr.	Kostnad	Summa
					kronor	kronor
<u>Sammanställning.</u>						
	375	Dikessträckan A - B - C				4.900:-
	50	" B - D				450:-
<u>Tills.</u>	<u>425</u>	<u>meter</u>			<u>Summa kronor</u>	<u>5.350:-</u>
Anderslöv den 2 april 1957. I tjänsten:  Erik Alström Lantbruksingenjör						

Arbetsbeskrivning.

Arbetet skall utföras i enlighet med förslagshandlingar och ritningar, därvid bl.a. följande skall iakttagas:

- 1/ Sten, som ligger hindrande i vägen för rörledning, skall upptagas.
- 2/ Inga rör få nedläggas, förrän de blivit godkända av vederbörande lantbruksingenjör eller av den, han i sitt ställe förordnar.
- 3/ Rörledning får ej täckas förrän den blivit godkänd av vederbörande lantbruksingenjör eller av den, han i sitt ställe förordnar.
- 4/ Rörledning skall efter sådant godkännande omedelbart höljas till 0,6 m. djup, räknat från ledningens överkant.
- 5/ Sådan höljning skall utföras genom påfyllning av ur rörgraven uppehaktade massor, och om dessa massor ej äro tillräckliga, genom nerschaktning från sidorna, varför det förutvarande öppna diket helt igenplaneras, så att jordbrukaredskap och traktorer kunna köras obehindrat över rörledningen.
- 6/ Samtliga ur rörgraven uppehaktade massor skola återfyllas.
- 7/ Fyllningen skall packas väl, särskilt under och på båda sidor om rörsträngen samt stötas väl, så att framtida sättningar i möjligaste mån förhindras.
- 8/ Fyllningen får ej innehålla sten.
- 9/ Om entreprenören vill utföra återfyllningen med maskin, skall han först för hand hölja rörledningen till 30 cm höjd, räknat från ledningens överkant, och därefter återfylla återstående massor med maskin. Innan maskinarbetet påbörjas, skola alla stenar bortsorteras och läggas i upplag bakom rörgraven, varefter jordmassorna med iakttagande av den största försiktighet skola återföras i rörgraven. Planeringsmaskinen får ej fö-

ras i rörgraven. Planeringsmaskinen får ej köras närmare rörgraven än 0,5 m och givetvis ej köras över densamma.

- 10/ Enskilda rörrännor, som utrymma intill en brunn, skola av entreprenören kostnadsfritt kopplas i brunnen, därest jordägaren eller arrendatorn tillhandahåller för sådan koppling erforderliga rör.
- 11/ Kopplingen av sådana rörrännor, som utrymma på längre avstånd från brunnen, skola, därest jordägaren eller arrendatorn därom gör framställning utföras av entreprenören, men bekostas av jordägaren eller arrendatorn.
- 12/ Samtliga brunnar skola utföras av betongrör med ett mellanskiift av brunnstegel eller betongsten, omskolas med sten och grovt grus, förses med botten av betong samt upprågas till 0,30 m över markytan.
- 13/ Samtliga brunnar skola försänkas 0,5 m räknat från utloppsrörets underkant, samt förses med hållbart lock av armerad betong.
- 14/ I brunneväggarna skola upptagas hål i tillräckligt antal, så att dagvattnet obehindrat kan rinna in i brunnarna. För koppling av blivande täckdiken skola dessutom i brunnarna på lämpliga höjder inkopplas minst 3 st. 4" tegelrör eller det större antal rör, som betingas av rådande förhållanden.
- 15/ Bottnen skall vara igjuten i den understa brunnaringen, innan denna nedsläpps, därest detta ej medför särskilda svårigheter vid brunnens byggande. I sådant fall skall bottnen igjutas sedan den nedersta brunnaringen färdigställes, eller ock skall bottnen sättas på underlag av 3" plank.
- 16/ Kopplingerna i brunnarna skola vara ordentligt utförda och de kopplade rören sammanfogade med brunneväggen medelst cementbruk.
- 17/ Lantbruksingenjören äger meddela de särskilda föreskrifter, som erfordras, därest det under arbetets utförande visar sig nödvändigt att förstärka grunden för vissa täckta dikesträckor med till den hörande brunnar.

Blivande entreprenör är skyldig att omedelbart underrätta vederbörande lantbruksingenjör för den händelse grundförstärkning erfordras.

18/ Fixpunktsbeskrivning.

Fixp. = + 40.57 m.


Järnrör i gjutet betongfundament i hörn av mårgelgrav i gränsen mellan Anderslöv 13⁴ (Gunnar Kristerzon) och Anderslöv/^{13^c}(Kommungården) o:a 4 m Ö om pilträd och o:a 5 m V om sektion 0+30.

Fixp. = + 43.42 m.

Järnrör i gjutet betongfundament i gräns mellan Anderslöv 13⁴ (Gunnar Kristerzon) och Anderslöv 32¹ (arr. Karl Bengtsson), o:a 3 m V om sektion 3+75.

Anderslöv den 2 april 1957.

I tjänsten:

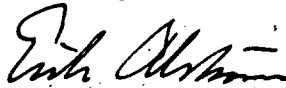

Erik Alström

Lantbruksingenjör

Bilaga D.

UTLÅTANDE avgivet vid synförrättning angående
torrläggning av marker till Anderalöv nr 13 m.fl.
fastigheter i Anderalövs socken av Malmöhus län.

Mon. 1. Förordnande m.m.

Genom länsstyrelsens resolution den 14 oktober 1953 förordnades under-
tecknad, förrättningsman, att handlägga synförrättning enligt vattenlagen
angående torrläggning av marker till Anderalöv nr 13 m.fl. fastigheter i
Anderalövs socken av Malmöhus län. Inga hinder har ej anmälts mot förrätt-
ningens handläggande eller det avsedda dikningsföretagets utförande, ej hel-
ler har sådant hinder av synmännen kunnat utrönas. Det planerade torrlägg-
ningsföretaget avser "dikning", varför synmännen handlagt synförrättningen
enligt de bestämmelser i vattenlagen, som gälla för sådant företag. Diknings-
företaget berör marker tillhörande Anderalöv nr:ris 13 och 32 i Anderalövs
socken.

Mon. 2. Dikningsföretagets läge, omfattning, planläggning m.m.

Dikningsföretaget, som tillhör nederbördsområde nr 89/90, ligger c:a
1 km SO om Anderalövs kyrka. På hithörande översiktskarta har dikningsområ-
det utmärkts med gul färg.

De marker, om vilkas torrläggning det är fråga, avvattas nu genom täck-
ta avlopp. Dessa diken ha emellertid ej utförts till erforderligt djup, var-
för vissa av de marker, vilka för sin torrläggning äro beroende av desamma,
nu besväras av vatten. Förrättningsmannen har därför på sökandens begäran
upprättat förslag till utförande av nya avlopp (dikesträckorna A-B-C och
B-Ba) till det djup och med de dimensioner i övrigt, som erfordras för änd-
målsenlig torrläggning av de nu vattenskadade markerna. Enligt förrättnings-

männens förslag, vilket närmare framgår av förslagshandlingarna, skall för det gemensamma dikningsföretaget ovannämnda dikesträckor utföras.

För samtliga dikesträckor ha profilritningar upprättats. Ritningarna angiva de olika dikesträckornas djup och övriga dimensioner samt läget för de brunnar, som skola utföras. För dessa ha typritningar upprättats. Dikesträckornas lägen på marken markeras på hithörande plankarta av röda, enkla, heldragna linjer för täckta avlopp.

Vid bestämmandet av de olika dikesträckornas dimensioner har förrätningsmännen tagit hänsyn till såväl nederbördsområdets storlek och topografi samt avrinningen från detsamma som ock till rådande fallförhållanden. Nederbördsområdet har fastställts dels genom särskilda undersökningar på marken, dels med ledning av kartverkets ekonomiska karta över trakten. Storleken av de områden som avvattnas till de olika dikesträckorna, framgår av profilritningarna. Den vattenmängd, som skall kunna avbördas, har beräknats med ledning av nederbördsområdets omfattning och under antagande, att avrinningen vid normala flöden uppgår till högst 2 liter per sekund och hektar.

Samtliga de marker, vilka enligt synemännens åsikt beredas båtbad i form av ökad alstringsförmåga, därest det nu planerade dikningsföretaget kommer till utförande, ha kartlagts och avfattats på hithörande plankarta. Hela området har dessutom nivåavvägts.

Mon. 3. Broar och trummor.

Avloppet korsar enskilda brukningsvägar. Då de nya dikesträckorna på dessa ställen skola utföras som täckta ledningar erfordras emellertid inga nya trummor i korsningspunkterna. Det skall dock åligga dikningsföretaget att återställa vägar i fullgott skick, så snart avlopp upptagits genom dem.

Mon. 4. Ersättningar.

För skada å växande gröda, som uppkommer vid utförandet av de nya dikesträckorna, skall ersättning utgivas. En överenskommelse därom ej träffas mellan vederbörande jordägare eller arrendator och företagets styrelse, skall ersättningsbeloppets storlek bestämmas av vederbörande lantbruksingenjör eller den, han i sitt ställe förordnar. Beträffande sådan genom dikningsföretagets utförande möjligen uppkommen skada, som ej av synmännen förutsetts, hänvisas till bestämmelserna i 7 kap. 57 § vattenlagen.

Mon. 5. Kostnader.

Förrättningsmannen har beräknat kostnaderna för de dikesträckor, som skola utföras för det gemensamma dikningsföretaget till 5.350:- kronor. Kostnadsförslaget har bilagts förrättningshandlingarna (Bil. B.)

Mon. 6. Båtnadsuppskattning och kostnadsfördelning.

Överenskommelse har ej träffats angående kostnadernas fördelning, varför synmännen uppskattat den båtnad, som genom företagets utförande beredas de i dikningssamfälligheten ingående markerna. Vid uppskattning av båtnaden ha synmännen följt föreskrifterna i 10 kap. 60 § vattenlagen och alltså värderat markerna dels efter företagets genomförande, dels i nuvarande vatten-skadat skick. Vid värderingen har hänsyn tagits såväl till jordens godhet samt till de blivande och nuvarande torrläggingsförhållandena som ock till i orten gängse priser å fullt torrlagd jord av likartad beskaffenhet. Skillnaden mellan blivande och nuvarande värden motsvarar de båtnadsvärden, som skola ligga till grund för kostnadernas fördelning. Resultatet av värderingen och båtnadsuppskattningen återfinnes i värderingslängden bil. A, som även utgör hävdeförteckning för de i dikningssamfälligheten ingående markerna.

Hela dikningsföretaget behandlas som en enda avdelning. Kostnaderna skola därför utan jämkning fördelas på de olika fastigheterna i direktförhållande till båtnadsvärdena.

Kostnaderna för fullständig terrällägning av dikningssamfälligheten ha av förrättningsmannen beräknats till 5.350:- kronor och den därvid uppkommande båtnaden av synemännen värderats till 5.978:- kronor. Dikningssamfällighetens relativa kostnadstal beräknas alltså till $5.350 : 5.978 = 0,894948$.

Särskild kostnadsfördelningslängd har upprättats och bifogas detta utlåtande (Bil. Da). I kolumn 5 av längden angives varje delägarers och fastighets andel i de beräknade kostnaderna för dikningsföretaget utförande och i kolumn 6 de procenttal, efter vilka samtliga verkliga kostnader för företagets utförande skola fördelas. Sådana omständigheter, som omskrivas i 7 kap. 25-26 och 28-29 §§ vattenlagen, föreligger ej vid detta terrällägningsföretag.

Kostnaderna för denna syneförrättning skola enligt bestämmelserna i 10 kap. 30 och 79 §§ vattenlagen omedelbart av sökanden förskjutas. Förrättningskostnaderna skola fördelas mellan delägarna på samma sätt som företagets övriga kostnader enligt kostnadsfördelningslängdens 6 kolumn.

Mom. 7. Dikningsföretagets utförande.

Då det av verkställda utredningar och beräkningar framgätt, att det planerade dikningsföretaget är ekonomiskt lönande, finna synemännen skäligt tillstyrka, att det kommer till utförande. Företaget skall alltså, därest sökanden vill fullfölja detsamma, utföras i överensstämmelse med av förrättningsmannen upprättat förslag och med beaktande jämte av de närmare bestämmelser, som framgå av detta utlåtande. Arbetet får påbörjas så snart denna syneförrättning tagit åt sig laga kraft. Företaget skall vara färdigställt inom 10 år efter det syneförrättningen fastställts. Angående förlängd arbetstid hänvisas till be-

stämmelserna i 7 kap. 58 § vattenlagen.

Utöver vad som föreskrives i arbetsbeskrivningen (Bil. C) är vid företags utförande följande att iakttagas:

- 1/ Arbetet skall utlämnas på entreprenad på de villkor, som äro för delägarna mest gynnsamma och betryggande.
- 2/ Arbetet skall anmälas till Riksförsäkringsanstaltens ombud i orten eller till annan lämplig försäkringsanstalt, innan detsamma påbörjas. Sådan anmälan erfordras ej för den händelse blivande entreprenör är att anses som sådan arbetsgivare, som själv äger att ombesörja försäkring för av honom anställda arbetare.
- 3/ De olika dikesträckorna skola följa på marken utstakade och på plankartan angivna sträckningar.
- 4/ Under arbetets utförande får vattnet uppdämmas, dock icke så att växande gröda eller annan egendom skadas.
- 5/ Samtliga betongrör skola vara av fullgod beskaffenhet, fria från gjutfel och frostskador samt fylla de fordringar på täthet och hållfasthet samt allmänna kvalitetsfordringar, som närmare angivas i Lantbruksstyrelsens fastställda normalbestämmelser för lantbrukarör av betong. Rören få levereras antingen som muffrör, falarör eller lantbrukarör.
- 6/ På profilritningen angivna höjdlägen för bottenlinjen, vilka uträknats i förhållande till jämförelseplan och fixpunkter, skola gälla framför på förslagaritningarna angivna djupsiffror.
- 7/ Fixpunkter ha utsatts till ledning vid arbetets utförande och dikningsföretagets framtida underhåll. Deras lägen i plan och profil framgå närmare av förslagaritningarna och arbetsbeskrivningen (Bil. C).
- 8/ Fixpunkterna äro lagligen skyddade och få alltså ej övertäckas, borttagas eller på annat sätt förstöras. Vill jordägare borttaga fixpunkt,

skall han därom göra anmälan till vederbörande lantbruksingenjör, som då i åter avväga annan lämplig fixpunkt. Kostnaderna för lantbruksingenjörerna i sådant hänseende företagna förrättningar gäldas av dikningsföretaget.

Kommer företaget att understödjas av statsmedel, skola de särskilda bestämmelser, som eventuellt kunna bli föreskrivna som villkor för statsunderstöds beviljande, vara för samtliga delägare bindande.

Mom. 8. Dikningsföretagets avsynning.

Sedan företaget blivit utfört, skall detsamma jämlikt bestämmelserna i 13 kap. 1 § vattenlagen avsynas av vederbörande lantbruksingenjör eller av den, han i sitt ställe förordnar. Företaget skall anses fullbordat, då avsyningsförrättaren överlämnat bevis om godkännande eller, för den händelse att företaget blivit understött med statsmedel, när vederbörande myndighet godkänt detsamma.

Mom. 9. Dikningsföretagets framtida underhåll.

Kostnaderna för företagets framtida underhåll skola fördelas på samma sätt som kostnaderna för företagets första utförande eller efter de fördelningstal, som finnas närmare angivna i kolumn 6 av kostnadsfördelningslängden (Bl. Da).

Varje delägare är berättigad påfordra, att de dikessträckor, av vilka han är beroende, alltid hållas i fullgott skick. Gör någon sig skyldig till skadegörelse på de olika dikessträckorna med till dem hörande anläggningar, och botar han ej efter tillsägelse omedelbart skadan, äger styrelsen för företaget eller också den, som lider men av skadegörelsen, att vid vederbörande häradsrätt föra talan mot den försämlige. Enskilda dräneringsledningar få tillkopplas avloppet endast i de brunnar, som utförts. Spillvatten får tillledas avloppet först sedan det blivit i erforderlig grad renat.

Mom. 10. Organisationen m.m.

För handhavande av dikningsföretagets angelägenheter skola delägarna utse en styrelse (sysselman).

Sysselmannen åligger:

- att ombesörja företagets utförande samt kontrollera entreprenörens arbete - i den mån så finnes erforderligt med biträde av sakkunnig person;
- att kontrollera att återfyllningen av massorna för täkta avlopp sker enligt arbetsbeskrivningen;
- att tillse att samtliga dikesträckor alltid hållas i fullgott skick samt ombesörja rensnings- och underhållsarbeten;
- att i mån av behov verkställa utdebiteringar på sätt närmare stadgas i 3 kap. 20 § vattenlagen;
- att öfver inkomster och utgifter föra fullständiga och med verifikationer försedda räkenskaper, vilka skola avalutas per kalenderår och därefter framläggas för delägarnas hörande och godkännande vid allmänt sammanträde;
- att för sistnämnda ändamål och då så eljest kan finnas nödigt kalla delägarna till sammanträde i den ordning, som föreskrives i 7 kap. 64 § vattenlagen;
- att vid alla sammanträden föra protokoll, vilket skall vara för delägarna tillgängligt senast inom 14 dagar efter sammanträdet;
- att i övrigt vidtaga alla de åtgärder, som kunna finnas nödiga för företagets ändamålsenliga utförande och underhåll samt därvid beakta och följa de bestämmelser, som angivits i 7 kap. 61-65 §§ vattenlagen.

Till dikningsföretaget hörande handlingar och ritningar skola förvaras av sysselmannen och hos honom hållas tillgängliga för envar, som vill granska dem eller taga avskrifter och kopior.

Företaget skall benämnas Anderslövs dikningsföretag år 1957. Mål, som be-

röra företaget och som ej äro att hänföra till vattenmål, skola handläggas inför Vemmenhög m.fl. häraders häradarätt.

Mom. 11. Särskilda yrkanden.

Yrkanden, vilka under förrättningen framkommit, men ej blivit behandlade i detta utlåtande, föranleda icke någon synemännens åtgärd.

Mom. 12. Besvärshänvisning.

Den, som är missnöjd med åtgärd eller beslut under denna syneförrättning eller som vill föra talan mot synemännens utlåtande, äger att inom sextio dagar härnäst till Söderbygdens vattendomstol, Stockholm, ingiva sina besvär i tre exemplar. I besvären skola fullständigt upptagas klagandens alla påståenden och skälen härtill och vid besvären kunna därjämte fogas de ytterligare handlingar som klaganden vill åberopa till stöd för ändringsökandet.

Mom. 13. Verketällighet.

Då denna syneförrättning ej skall underställas vattendomstols prövning, kommer detta utlåtande att gå i verketällighet i den ordning, som för laga kraft ägande dom är stadgad, för så vitt icke besvär anføres mot förrättningen inom den i mom. 12 här ovan stadgade tiden.

Anderslöv den 2 april 1957.

I tjänsten:




Erik Alström

Lantbruksingenjör



KOSTNADSFÖRDELNINGSLÄNGD

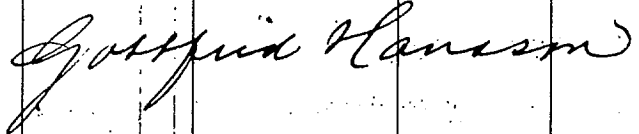Fastighet Ägare m. m.	Sök. o. likf. = S	Båtnad kronor	Fastighets andel i			Samfällighets andel i gemensamma kostnader procent
			för särskild av- delning beräk- nad kostnad kronor	för samfällig- heten beräknad kostnad kronor	samfällig- hetens verk- liga kostnad procent	
1	2	3	4	5	6	7
ANDERSLÖVS SOCKEN						
<u>Anderslöv 13⁴, 1/8 mtl</u>						
Gunnar Kristersson	8	3876:-		3468:78	64,837	
<u>Anderslöv 32¹, 1 mtl</u>						
Anderslövs m.fl. församlingars pastorat, arr. Karl Bengtsson		2102:-		1881:22	35,163	
<u>Summa</u>		<u>5978:-</u>		<u>5350:-</u>	<u>100,000</u>	
Anderslöv den 2 april 1957.						
I tjänsten:						
						
Erik Alström						
Lantbruksingenjör						
 						

Fastighet Ägare m. m.	Sök. o. likst. = 5	Båtnad kronor	Fastighets andel i			Samfällighets andel i gemensamma kostnader procent
			fär särskild av- delning beräk- nad kostnad kronor	för samfällig- heten beräknad kostnad kronor	samfällig- hetens verk- liga kostnad procent	
1	2	3	4	5	6	7