


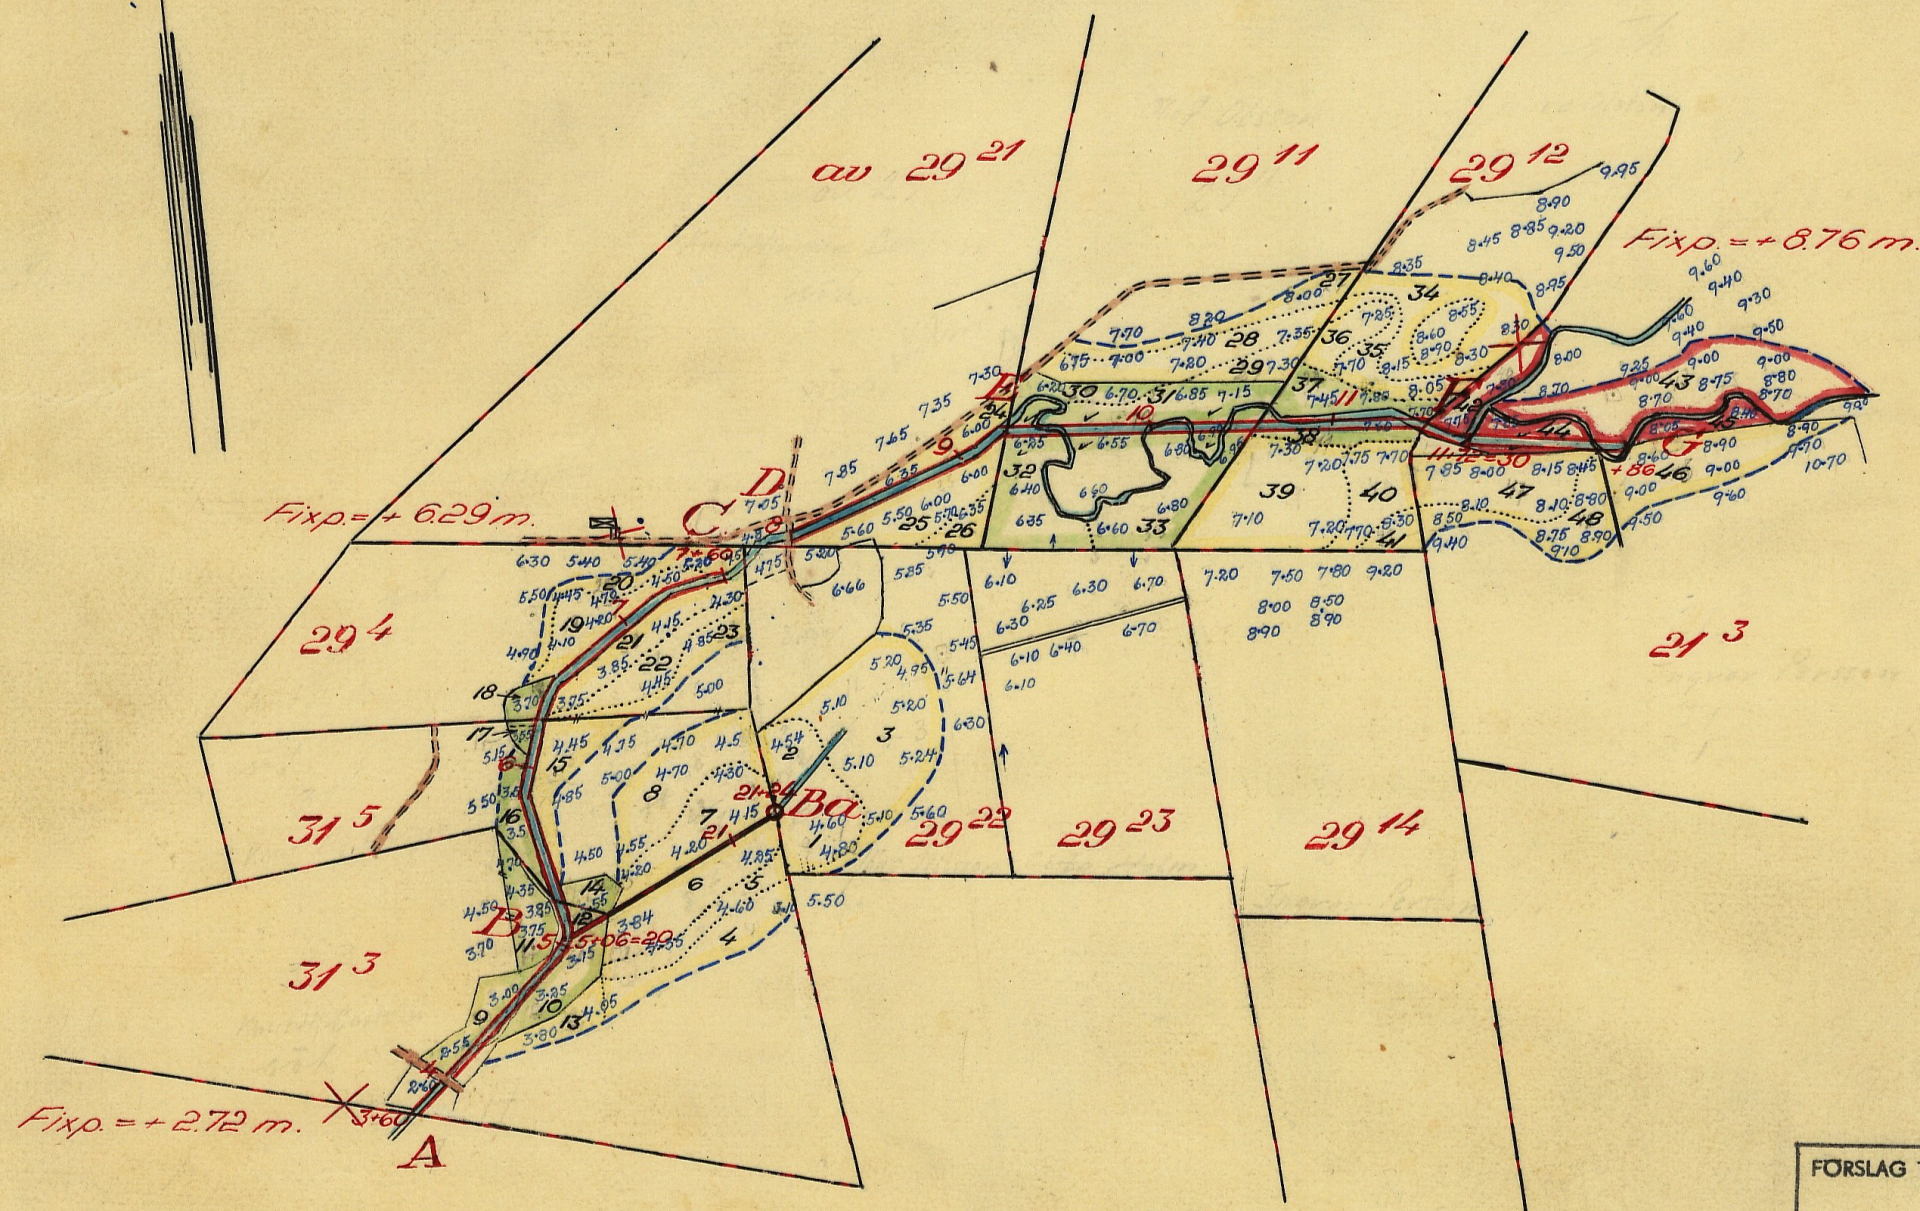

FÖRSLAG TILL

Frenninge dikningsföretag år 1957

I *Frenninge* SOCKEN ~~WAB~~ AV *Malmöhus* LAN

UPPRÄTTAT ÅR ~~EN~~ 1957 I ~~UTAN~~ SAMBAND MED SYNEFÖRRÄTTNING ENL. VATTENLAGEN AV

ORIGINAL
~~KOPIA~~

Erin Abner
(NAMN)


Lantbruksingenjör
(TITEL)

ANTAL RITN. ST. 3.

~~KUNGL. LANTBRUKS~~
~~STYRELSENS ARKIV~~

~~Nr 1224~~ M - 3 ★ 2060

Skala 1:4000.

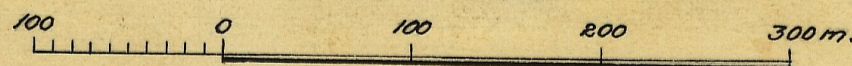

Förslag till ommurning av rörutlopp vid 20.


Företag II

Företag III

Företag III

Företag I.

Skala 1:50.

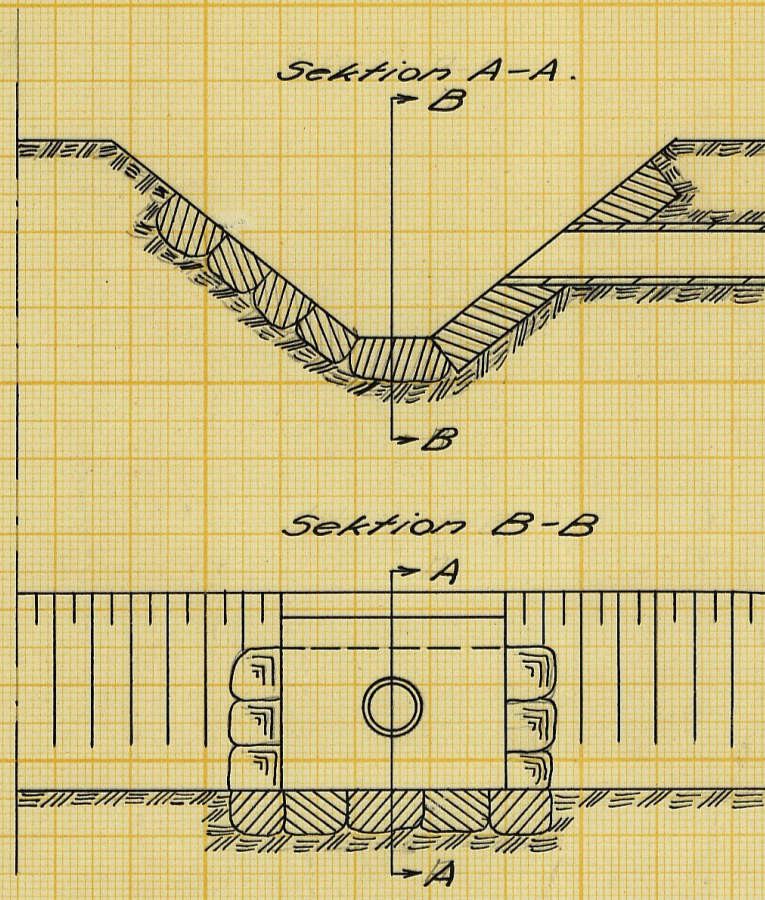

A B C D E F F G B Ba

Fixp = +2.72 m.

Ågorög

Ågorög

Fixp = +6.29 m.

Ågorög

Fixp = +8.76 m.






Ommurning av rörutlopp

Ågorög


Brunn 24"

Förslag till 24" brunn.


Skala 1:50.

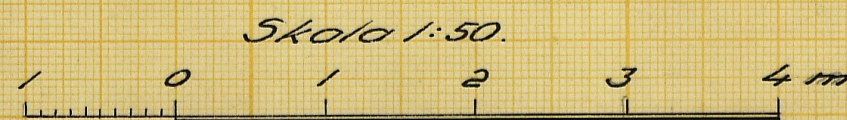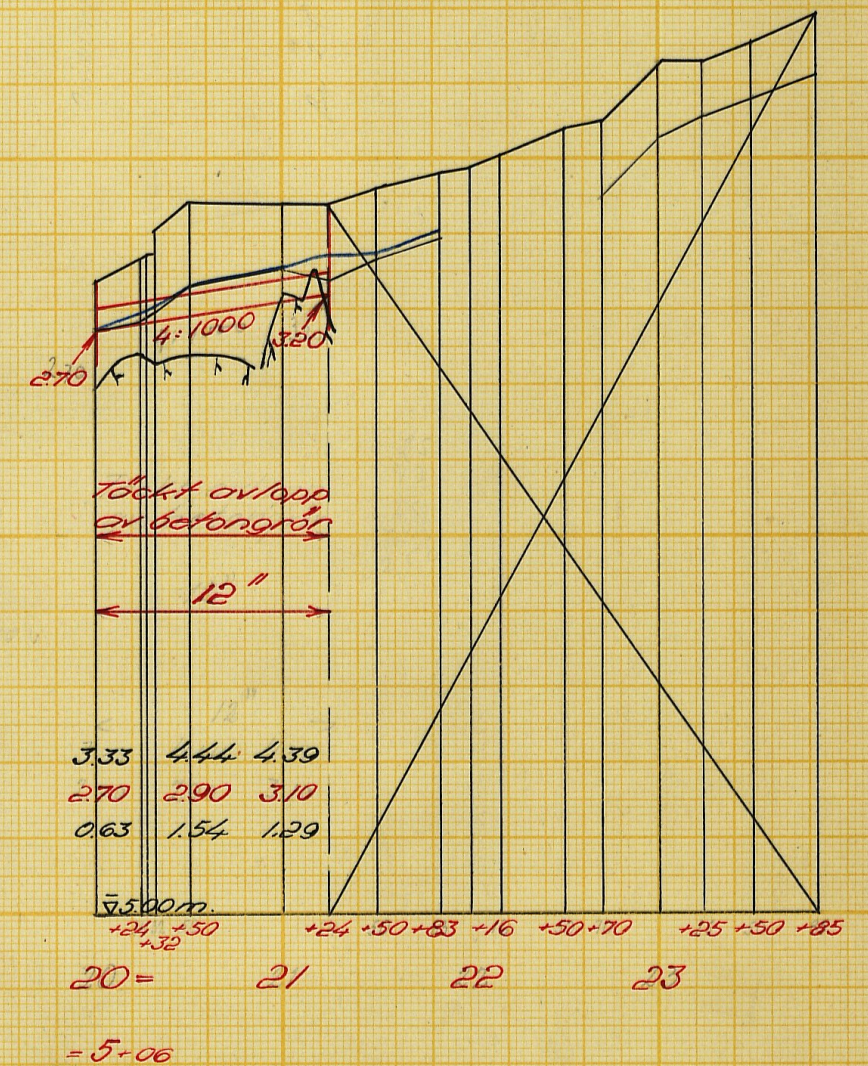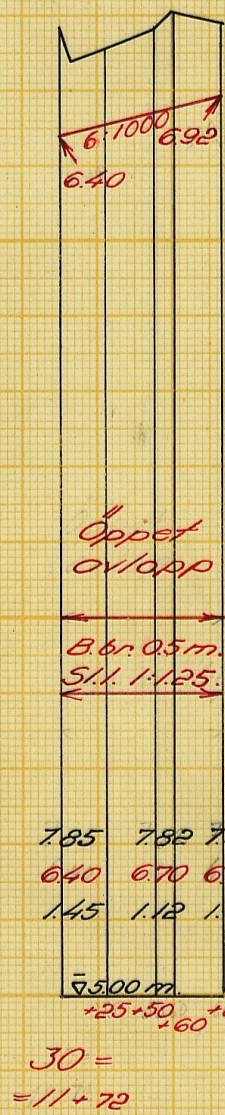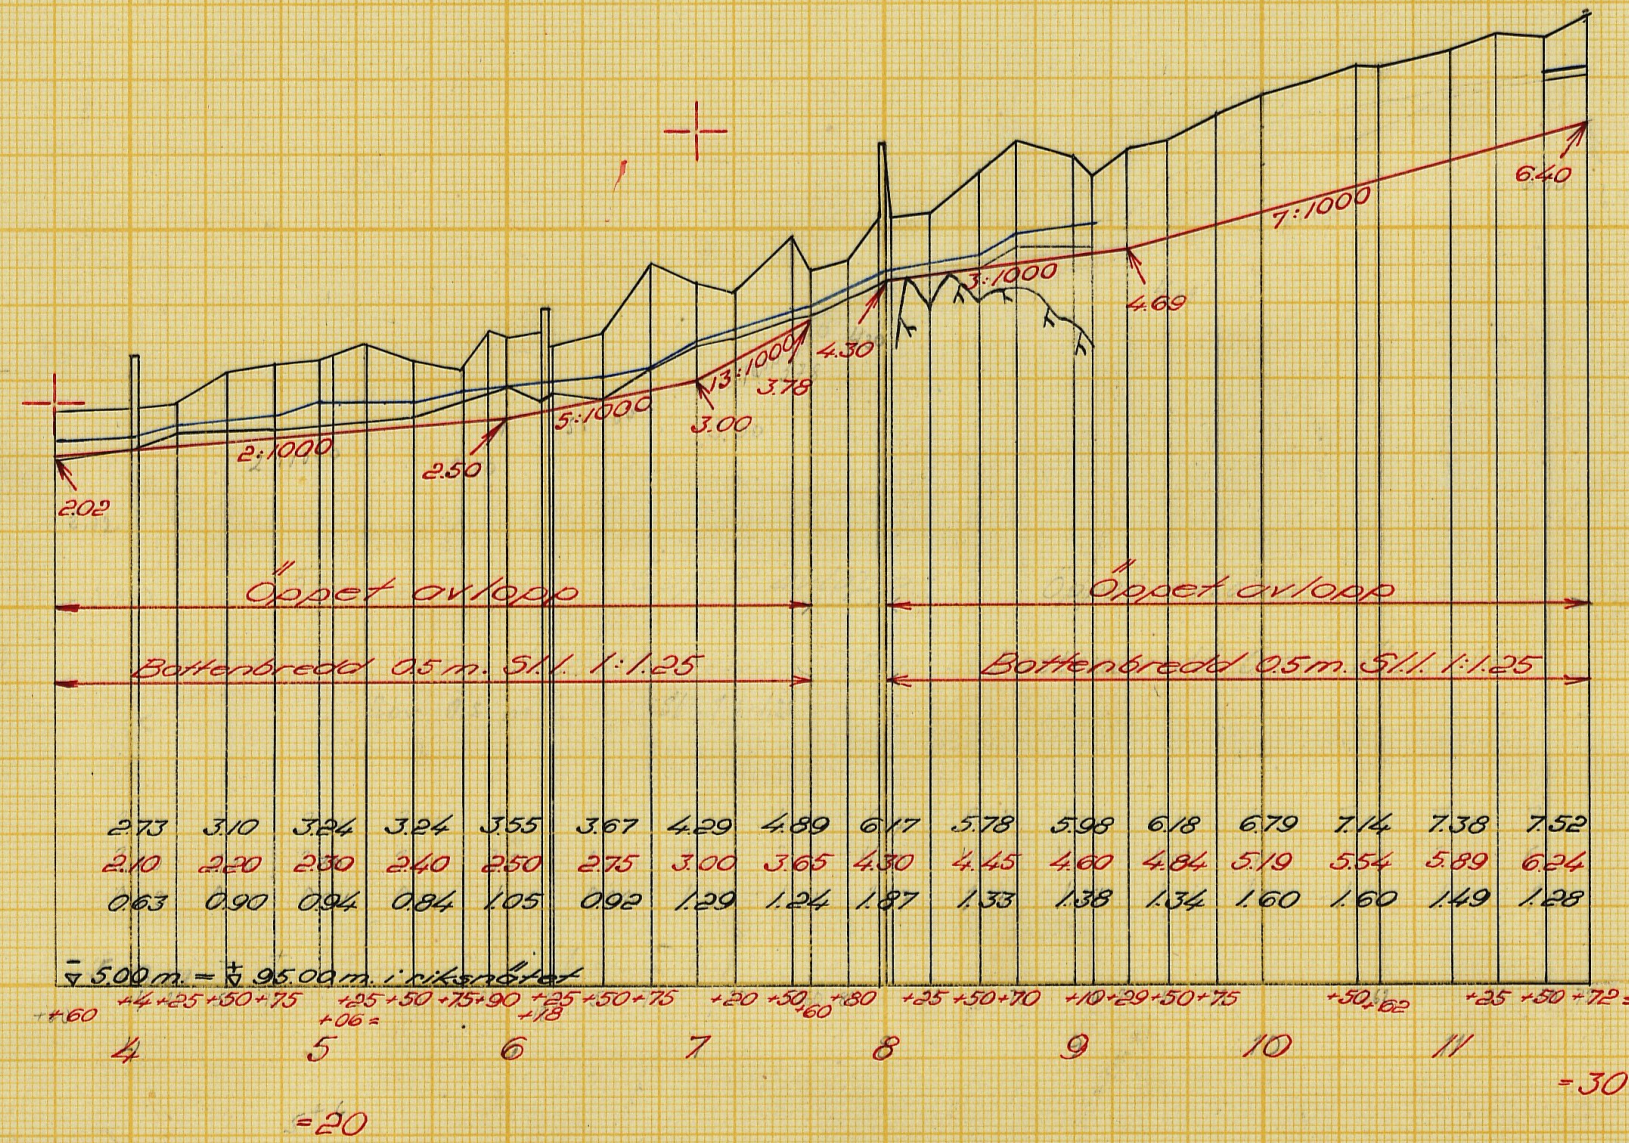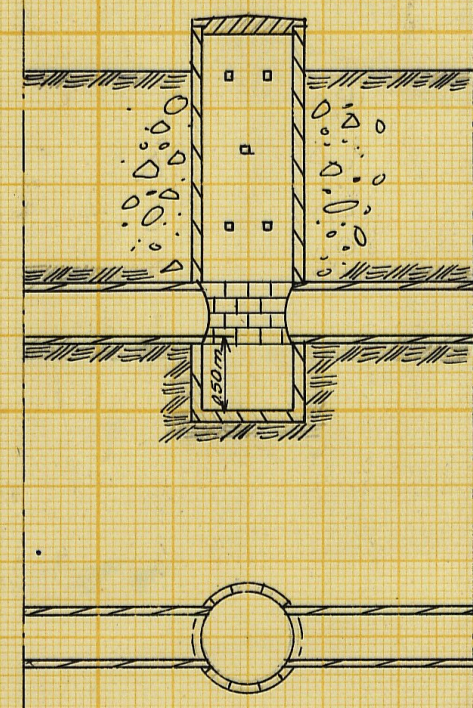

Längdskala 1:4000.

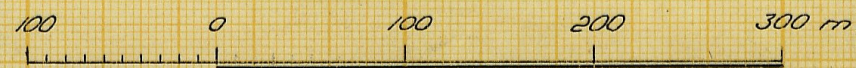

Höjdskala 1:100.

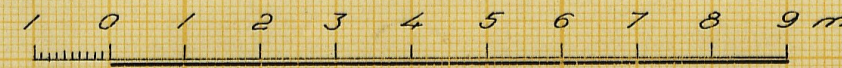

Förslag till

Frenninge dikningsföretag år 1957

i Frenninge socken kommun av Malmöhus län

upprättat år 1957 i samband med synförrättning enl. vattenlagen av

Original
Kopia

Erik Alster
Lantbruksingenjör


Antal
ritn. st. 3

LANTBRUKSSTYRELSENS
LANTBRUKSNÄMNDENS
ARKIV

Nr. 1234

M-3*2060

Statens Reproduktionsanstalt 1953
242153

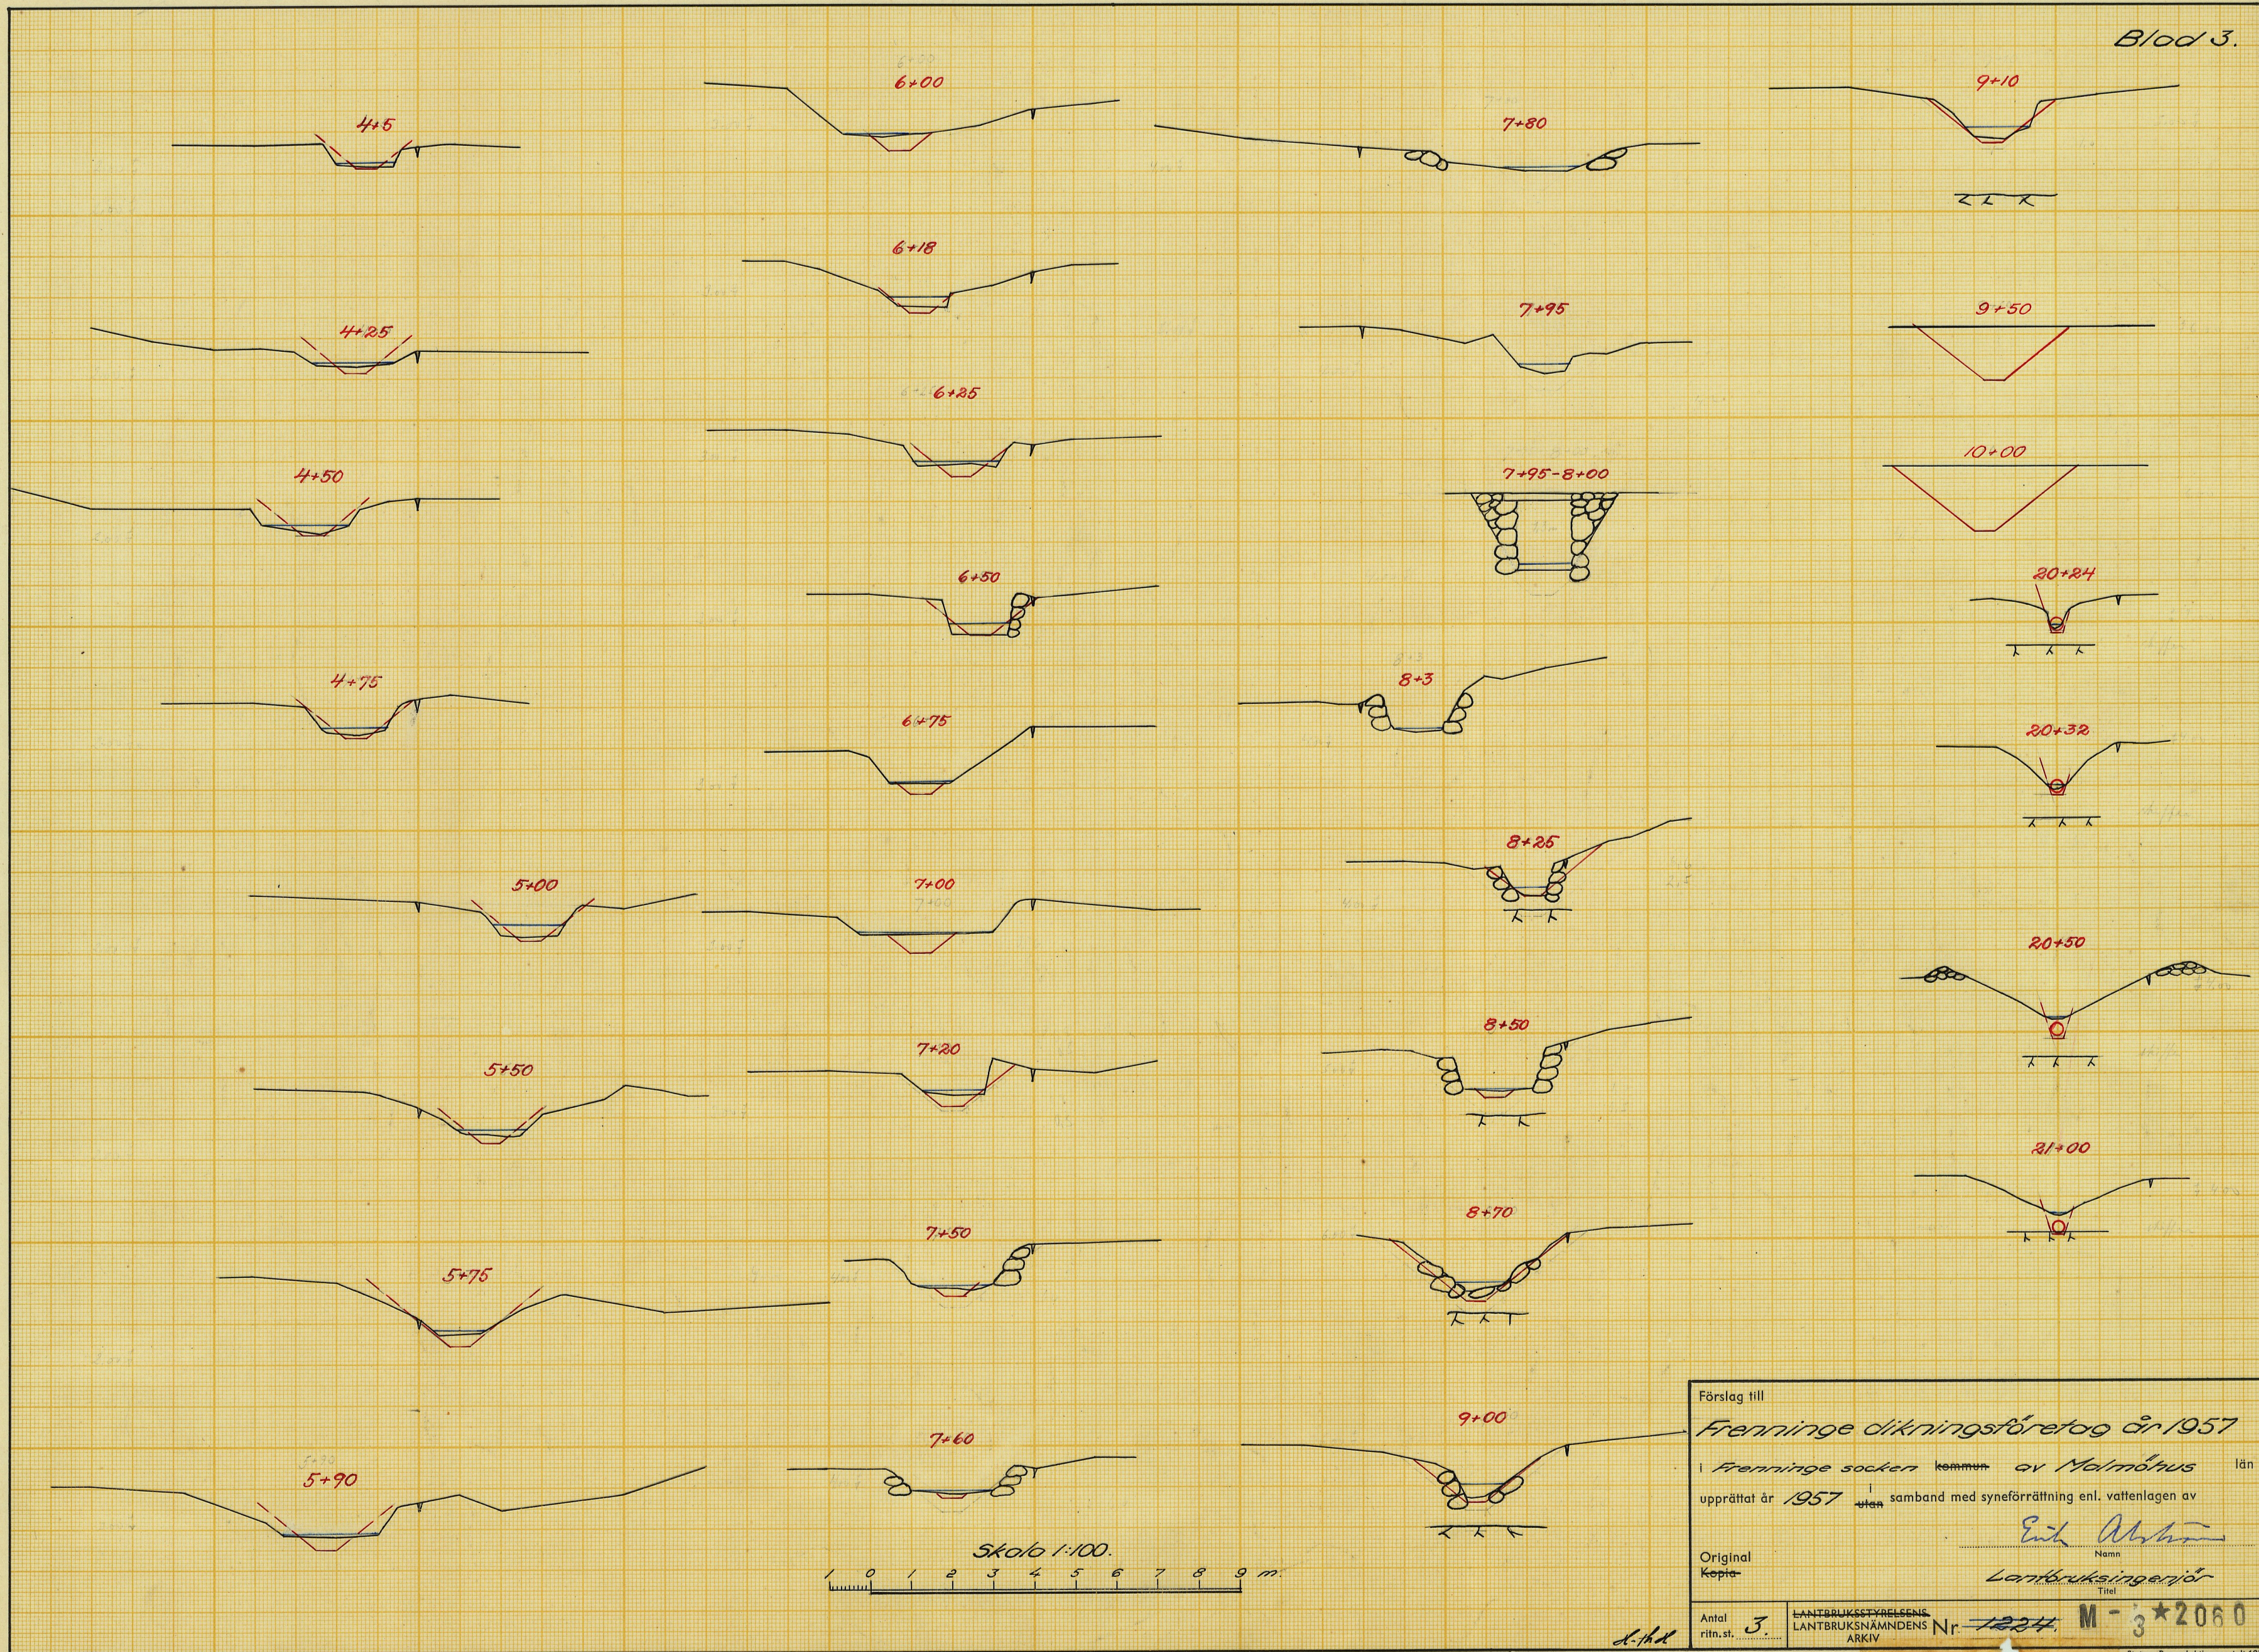

3
M - 4 ★ 2060

Handlingar

till

FRENNINGE DIKNINGSFÖRETAG ÅR 1957

i Frenninge socken av Malmöhus län.

Upprättade vid laga syneförrättning

år 1957 av

Erik Alström

Lantbruksingenjör.

~~För. 1924~~

Handlingar

till

FRENNINGE DIKNINGSFÖRETAG ÅR 1957

i Frenninge socken av Malmöhus län.

Upprättade vid laga syneförrättning

år 1957 av

Erik Alström

Lantbruksingenjör

Innehållsförteckning:

Protokoll		sid. 1 - 6
Bilagor 1 - 4		" 7 - 11
Värderingslängd	Bil. A.	" 12 - 16
Kostnadsförslag	" B.	" 17 - 18
Arbetsbeskrivning	" C.	" 19 - 22
Utlåtande	" D.	" 23 - 31
Kostnadsfördelningslängd	" Da.	" 32 - 33

Till akten hör 3 ritningar.

ÖVERSIKTSKARTA

Skala 1:50 000



PROTOKOLL fört vid sammanträde för syns-
förrättning enligt vattenlagen angående torr-
läggning av marker till Frenninge nr 29 m.fl.
fastigheter i Frenninge socken av Malmöhus
län.

År 1957 den 5 februari inställde sig undertecknad, förrättningsman,
jämte skiftesgodemännen Anton Gröndahl, Vollsjö nr 21, Vollsjö och Nils An-
derson, Ryvång, Vollsjö, hos lantbrukare Knut Carlsson, Frenninge, Vollsjö,
för att jämlikt av länsstyrelsen utfärdat förordnande (bilaga 1) handlägga
synsförrättning enligt vattenlagen för torrläggning av marker till Frenninge
nr 29 m.fl. fastigheter i Frenninge socken. Kungörelse angående förrättnings-
ens företagande denna dag hade av förrättningsmannen den 14 januari 1957
översänts till pastorsämbetet i Frenninge församling och hade denna kungörel-
se enligt å densamma tecknat bevis (bilaga 2) anslagits för vederbörande
församling den 20 januari 1957. Kungörelsen hade därjämte den 15 januari
1957 varit införd i Ystads Allehanda. Till kände sakkägare hade förrättnings-
mannen den 17 januari 1957 översänt underrättelser om förrättningen. Över
avsända kungörelser, kallelser och underrättelser hade en särskild förteck-
ning upprättats (bilaga 3).

Förutom synsmännen hade följande tillstådeskommitté:

Sökande till förrättningen:

Knut Carlsson, äg. Frenninge 29⁴, 1/64 mtl; av 29²¹; 31³, 32/43
mtl; 31⁵, avst.

Yngve Olsson, äg. Frenninge 29¹², 1/48 mtl

Övriga sakkägare och ombud:

Olof Olsson, äg. Frenninge 29¹¹, 1/24 mtl

Eivin Jönsson

Hulda Jönsson

Gösta Holm, äg. Frenninge 29²³, 19/2048 mtl

Ingvar Persson, äg. Frenninge 29¹⁴, 15/2048 mtl; 29¹⁵, 15/2048 mtl; 21³,
1/16 mtl

Henry Ek

~~Jöns Nilsson, äg. Frenninge 29²², 21/2048 mtl; av 29²¹~~

§ 1.

Det för förrättningsmannen utförda förrordandet upplästes och bilades protokollet såsom bilaga 1.

§ 2.

Jäv emot synmännen hade ingen att anmäla. Synmännen visste sig icke heller stå i jävsförhållande till nu nämnde sakägare. Godsmännen förklarade, att de avlagt föreskriven ed samt att de innehade uppdraget att vara skiftesgodsmän.

§ 3.

Inga hinder emot förrättningens handläggande eller det nu planerade företagets utförande hade ingen att anmäla.

§ 4.

Förrättningsmannen framlade plankarta över de marker, som torde bli berörda av det planerade företaget ävensom profilritningar över de avlopp, vilkas upptagande påverkats i samband med verkställda förundersökningar.

§ 5.

Ingvar Persson förenade sig med sökandena och yrkade att förrättningen måtte utsträckas att jämväl omfatta hans fastighet Fremminge 21³. Åtgärden vitsordades av synsmännen, sedan den av dem prövats lämplig, se bilaga 4.

§ 6.

Meddelades, att syngång skulle företagas omedelbart efter sammanträdet.

§ 7.

Meddelades, att nytt sammanträde skulle hållas på samma plats, tisdagen den 7 maj 1957, kl. 13.00, varefter sammanträdet upplöstes.


Fremminge den 5 februari 1957.

I tjänsten:



Erik Alström

Lantbruksingenjör

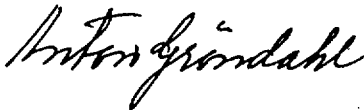

År 1957 den 7 maj inställde sig undertecknad, förrättningsman jämte skifteagodemännen Anton Gröndahl och Nils Anderson hos lantbrukare Knut Carlsson för att åter handlägga syneförrättningen.

Förutom synsmännen hade följande tillståndscommit:

Knut Carlsson

Yngve Olsson

Olof Olsson

Edvin Jönsson

~~Hulda Jönsson~~

Gösta Holm

Ingvar Persson

Henry Ek-

Jöns Nilssons sterbhus

§ 8.

Upplästes och godkändes protokollet från föregående sammanträde.

§ 9.

Förrätningsmannen redogjorde för det upprättade förslaget till företags utförande samt framlade till sakkärgarnas granskning de till företaget hörande handlingarna och ritningarna.

Förelagshandlingarna bilades protokollet:

värderingslängden	såsom bilaga A,
kostnadsförslaget	" " B och
arbetsbeskrivningen	" " C.

§ 10.

Avgavs syndikats utlåtande - se bilaga D med underbilaga Da - med tillkännagivande, att den med utlåtandet misshöjde ägde det samma kändra genom bevak till Söderbygdens vattenkomstol, Stockholm.

§ 11.

De närvarande förklarade sig beredda att välja styrelse och de utsågo härtil:
Yngve Olsson tillika ordförande och verkställande ledamot samt Kurt Carlsson och
Eivin Jönsson.
Till styrelsesuppleant valdes Olof Olsson.
Till revisorer utsågos Ingvar Persson och Gösta Holm.

§ 12.

Förrättningsmannen meddelade, att avskrifter och kopior av de till företaget hörande handlingarna och ritningarna skulle förvaras hos styrelsens ordförande och alltså inom trettio dagar översändas till Yagve Olsson för att av honom hållas tillgängliga för envar, som önskar granska dem eller taga avskrifter.

§ 13.

Förrättningsmannen redogjorde för gällande bestämmelser rörande bidrag och lån av statemedel till utförande av terrällgningeföretag.

§ 14.

Sakägarna överenskommo att ansöka om bidrag av statamedel till sina kostnader för företagets utförande.

De uppdroge åt Yagve Olsson

att därest statsbidrag beviljas, med vederbörande myndighet avaluta kontrakt om arbetets utförande;

att uppbära och utkvittera det statsbidrag, som kan komma att beviljas samt

att företräda delägarna i alla de övriga frågor, som avse bidrag av statamedel.

§ 15.

Antecknades till protokollet, att kostnaderna för hantlangning uppgått till 165:75 kronor, vilket förskötterats av Knut Carlsson med 68:25 kronor och Yagve Olsson med 97:50 kronor. Annonskostnaden för syneförrättingsammans-trädet hade förskötterats av Knut Carlsson med 45:20 kronor. Godsmännens räkningar uppgingo till 57:- kronor, vilket betalades av Yagve Olsson.

§ 16.

Antecknades, att arealerna för de berörda fastigheterna uppgåge till:

Knut Carlsson	9	ha
Jöns Nilssons sterthus	9	"
Olof Olsson	7	"
Yngve Olsson	4,5	"
Ingvar Persson	20	"

§ 17.

Beslöts att företaget skulle utföras under efter sommaren och hösten 1957
samt uppdrogs åt styrelsen att upplåna erforderliga medel i bank för företagets
utförande.

§ 18.

Då intet vidare förekom, upplöstes och godkändes protokollat samt förklarades
förrättningen avslutad, varefter sammanträdet upplöstes.


Presidinge den 7 maj 1957.

I tjänsten:




Erik Alström

Lantbruksingenjör

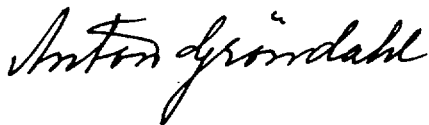

1224

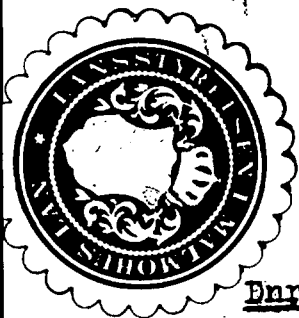

Dir. IIIM 53.

R E S O L U T I O N.

Översändes till lantbruksingenjören Erik Alström, - - - - -
- - - - - som förordnas att, därest laga hin-
der ej möter, i behörig ordning företaga den i inneliggande ansö-
kan omförmälda förrättning; skolande bevis om detta förordnandes
emottagande skyndsamt hit insändas.

Malmö i landskansliet den 31 mars 1953.

På länsstyrelsens vägnar:


S. Wetterlund


Torsten Segrell

Der III <i>m</i> 8 53
Ink. 20 MRS 1953
Länsstyrelsen, Malmö
Landskansliet

Till

Länsstyrelsen i Malmöhus län.

Undertecknade få härmed anhålla om förordnande för behörig förrättningsman att enligt gällande vattenlag förrätta syn för vattenavledning från här nedan förtecknade jordbruksfastigheter. Företaget avser fördjupning eller nygrävning av förutvarande vattendrag.

Frenninge 29:12	ägare Yngve Olsson
-"- 29:11	" Olof Olsson och Ellen Olsson
-"- 29:20, 29:21 + 19/704 av 29:22	" Jöns Nilssons sterbhus
-"- 29:4, 29:21, 2/704 av 31:3 + 31:5	" Knut Karlsson och Hanna Paulina Elvira Karlsson
-"- 21:3 och 29:14-15	" Ingvar Persson och Gunhild Persson.

Samtliga fastigheter äro belägna inom Vollsjö kommun, Frenninge församling och ägarna har alla postadress: Vollsjö.

Frenninge, Vollsjö den 17 mars 1953.

Yngve Olsson

Knut Karlsson
Tel. 2. 32070

Kungörelse ang. torrläggningssammanträde tisdagen den 5 februari 1957, kl. 13.30.

K u n g ö r e l s e .

Sammanträde för syneförrättning angående torrläggning av marker till Frenninge nr 29 m.fl. fastigheter i Frenninge socken av Malmöhus län kommer att hållas hos lantbrukare Knut Carlsson, Frenninge, Vollsjö, tisdagen den 5 februari 1957 kl. 13.30, då vederbörande sakägare hava att infinna sig personligen eller genom lagligen befullmäktigade ombud.

Av förrättningen kommer att beröras marker till Frenninge nr 21, 29 och 31 i Frenninge socken.

Malmö den 14 januari 1957.

I tjänsten:

Erik Alström

Lantbruksingenjör

Anslaget i laga ordning i Frenninge församling den 20 jan. 1957

intygas av

 Erik Alström p. l.

Anhålles, att ovanstående kungörelse anslås snarast möjligt samt därefter med påtecknat bevis återsändes till förrättningsmannen, adress Lundavägen 66, Malmö.

F ö r t e c k n i n g

över kungörelser, kallelser och underrättelser, som avsänts vid syneförrätt-
ning angående torrläggning av marker tillhörande Frenninge nr 29 mfl. fastig-
heter i Frenninge socken av Malmöhus län.

Adressat.		Adress.	Avsändningsdag.
Pastorsämbetet i Frenninge församling,		Vollsjö	14/1 1957
Skiftesgodemannen Anton Gröndal, Vollsjö nr 21,		"	" "
" Nils Andersson, Nyvång,		"	" "
Lantbrukare Knut Carlsson, Frenninge 29,		"	17/1 "
" Yngve Olsson,	"	"	" "
" Olof Olsson,	"	"	" "
" Edvin Jönsson,	"	"	" "
Fr. Hulda Jönsson,	"	"	" "
Lantbrukare Gösta Holm,	"	"	" "
" Ingvar Persson,	"	"	" "
" Henry Ek,	"	"	" "
" Jöns Nilsson,	"	"	" "

Malmö den 17 januari 1957.

I tjänsten:



Erik Alström

Lantbruksingenjör


Förening

Underkallnad för hemmet förens mig
med Yngve Olsson och Knut Carlsson i
dessa anseende den 17 mars 1953 om ynför-
rättning för bortläggning av mark till Fren-
ninge 29¹² m. fl. fastigheter och ynför all förväll-
ningar utskötsas all omfalla jernvål min
fastighet Frenninge 21³ i Frenninge socken.
Frenninge den 5 februari 1957

Lagvar Persson.

Vårskans

Erik Olsson Anton Gröndahl ~~Wassendamer~~

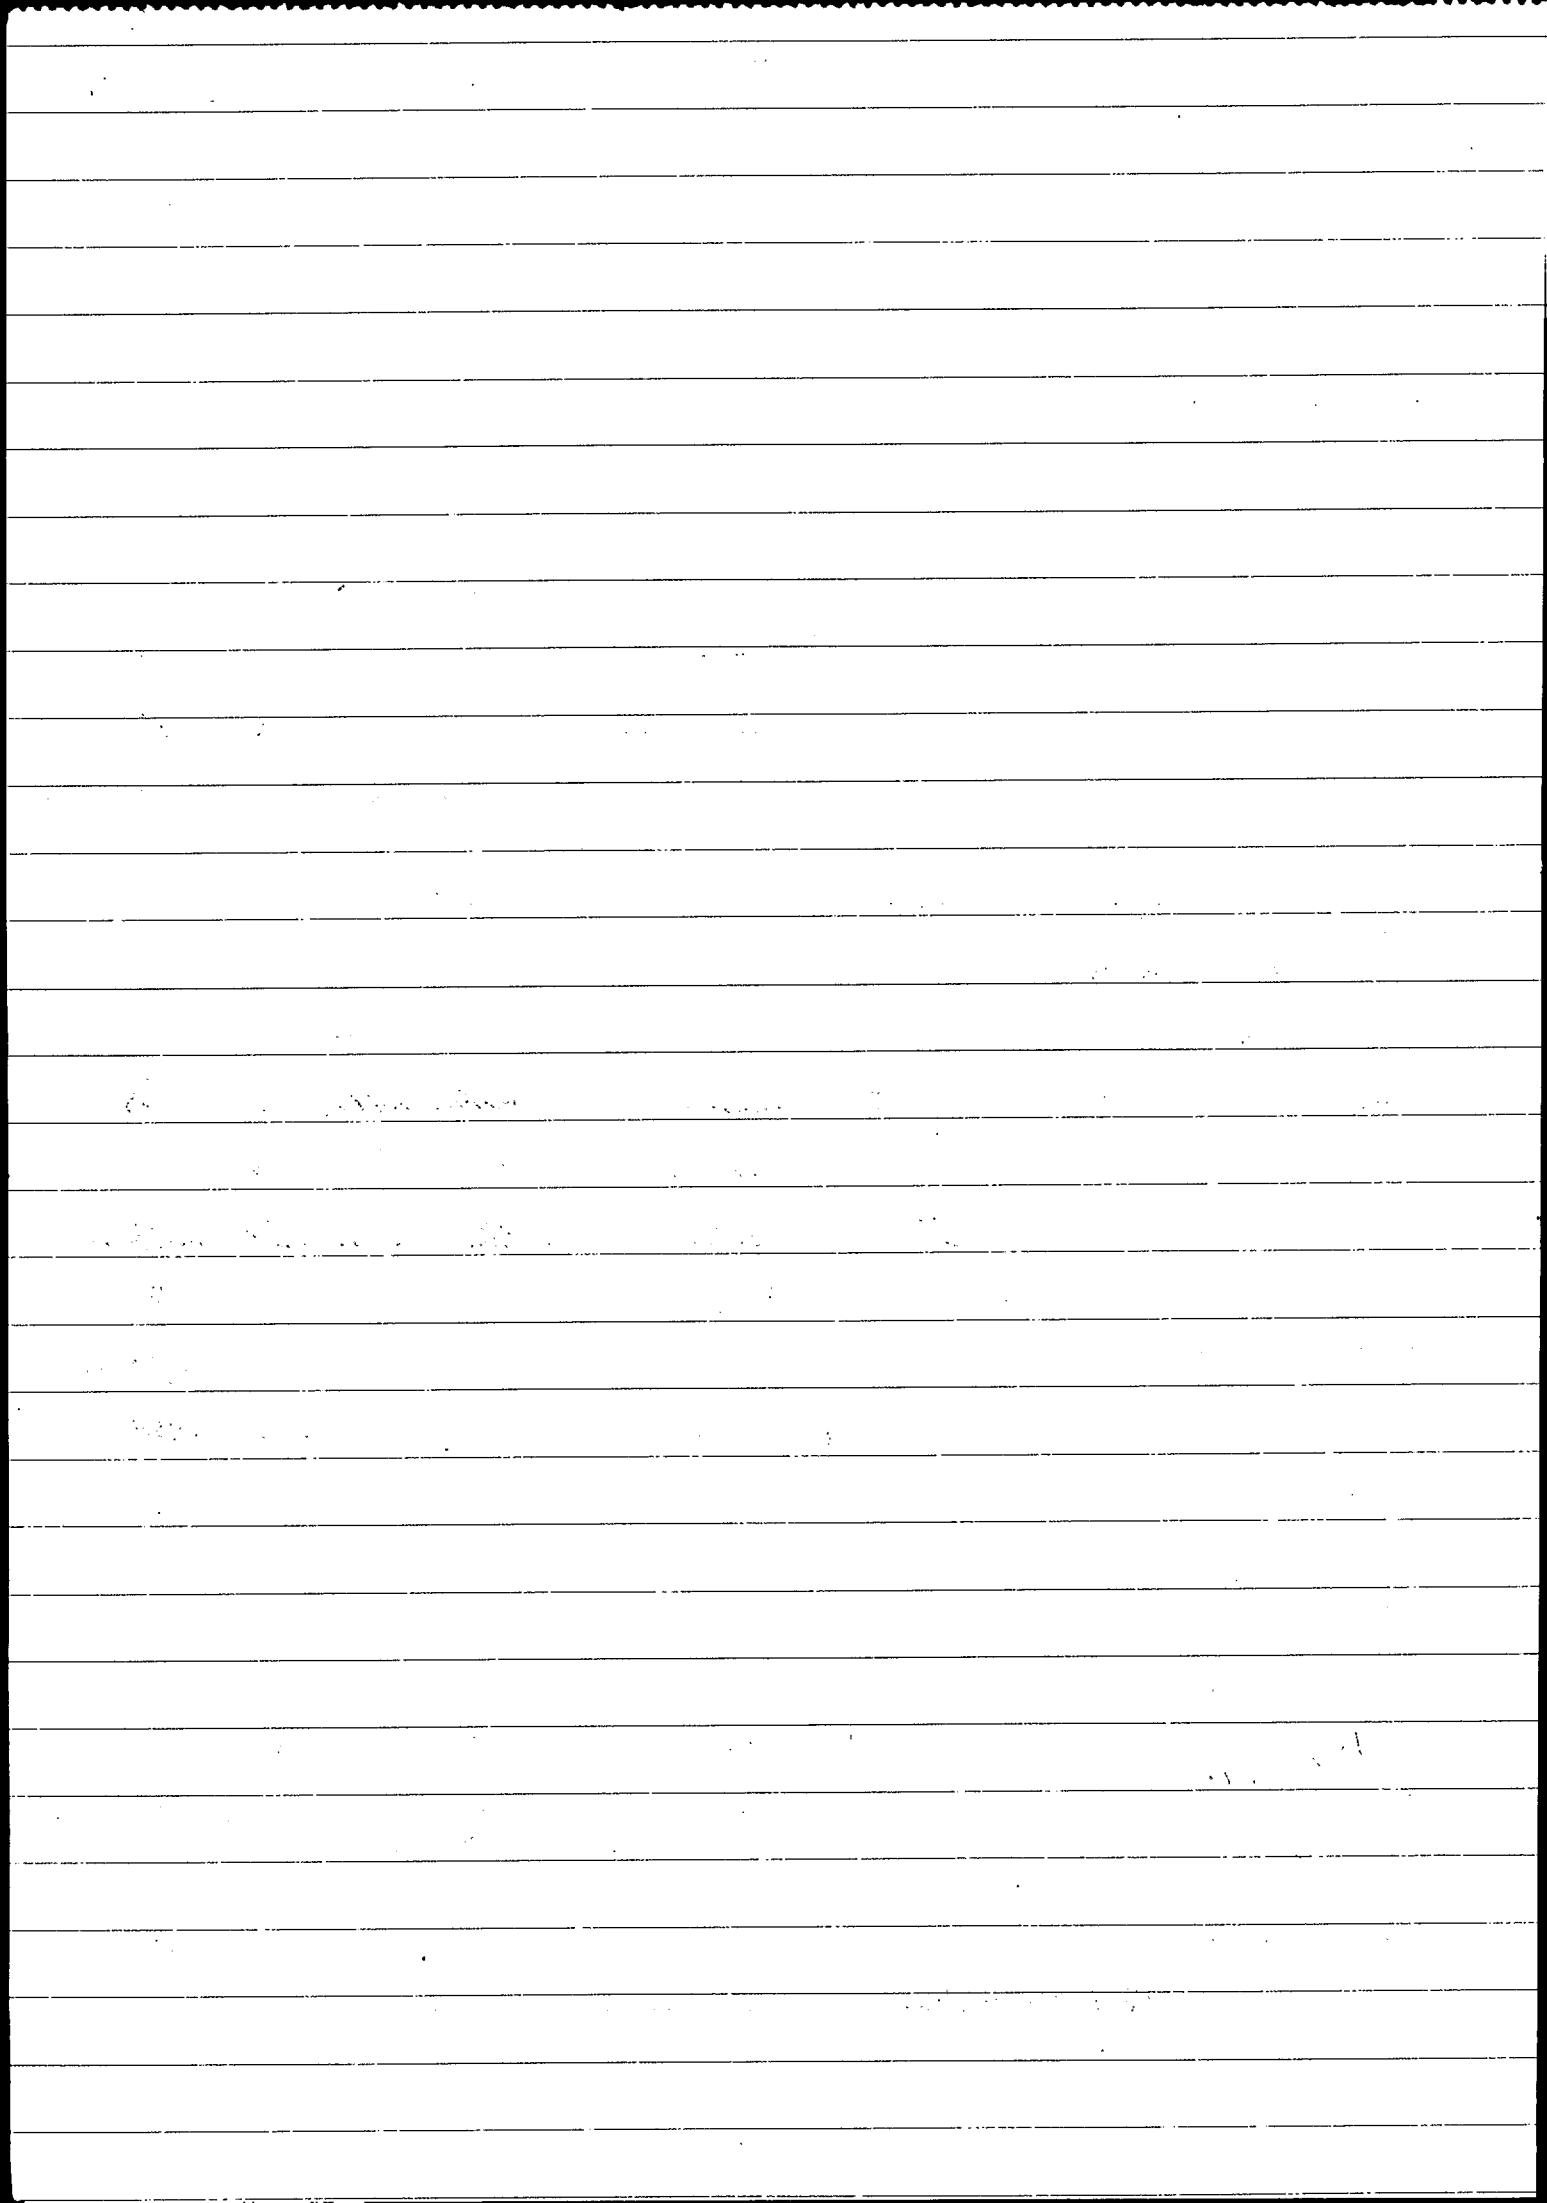

Fastighet och ägare Ägobeskrivning	Ägo- figur- nr	Förbättrad mark		Värde pr ha		Båtnad	
		åker, tomt	annan	före	efter	pr ha	pr ägofigur
		hektar	hektar	kronor	kronor	kronor	kronor
FRENNINGS SOCKEN							
<u>Företag I</u>							
<u>Frenninge 29²², 21/2048 mtl</u>							
Jöns Nilsson ²² sterbhus							
<u>Alstringsbåtnad</u>							
Åker	1	0,18		2500	4000	1500	270
"	2	0,10		"	"	"	150
"	3	0,53		3500	"	500	265
Summa		0,81					685
<u>Frenninge 31³, 32/43 mtl</u>							
Knut Hjalmar Carlsson							
<u>Alstringsbåtnad</u>							
Åker	4	0,15		3500	4000	500	75
"	5	0,11		2500	"	1500	165
"	6	0,25		1500	"	2500	625
Summa		0,51					865
<u>Brukningebåtnad</u>							300
Totalsumma kronor							1165
<u>Frenninge 31⁵, avst.</u>							
Knut Hjalmar Carlsson							
<u>Alstringsbåtnad</u>							
Åker	7	0,21		1500	4000	2500	525
"	8	0,28		2500	"	1500	420
Summa		0,49					945
<u>Brukningebåtnad</u>							300
Totalsumma kronor							1245

Fastighet och ägare Ägobeskrivning	Ägo- figur- nr	Förbättrad mark		Värde pr ha		Båtnad	
		äker, tomt	annan	före	efter	pr ha	pr ägofigur
		hektar	hektar	kronor	kronor	kronor	kronor
<u>Sammanställning för företag I</u>							
<u>Frenninge 29²², 21/2048 mtl</u>							
Jens Nilssons storbhus	1-3	0,81					685
<u>Frenninge 31³, 32/43 mtl</u>							
Knut Hjalmar Carlsson	4-6	0,51					1165
<u>Frenninge 31⁵, avst.</u>							
Knut Hjalmar Carlsson	7-8	0,49					1245
Summa		1,81					3095
<u>Företag II</u>							
<u>Frenninge 31⁵, 32/43 mtl</u>							
Knut Hjalmar Carlsson							
<u>Älstringsbåtnad</u>							
Äng	9		0,12	1200	(3000) 2000	800	96
"	10		0,14	"	(3000) 2000	800	112
"	11		0,11	2200	3000 (3000)	800	88
"	12		0,02	1200	2000	800	16
Äker	13	0,08		3200	4000	800	64
Summa		0,08	0,39				376
<u>Frenninge 31⁵, avst.</u>							
Knut Hjalmar Carlsson							
<u>Älstringsbåtnad</u>							
Äng	14		0,04	2200	3000	800	32
Äker	15	0,15		3000	4000 (3000)	1000	150
Äng	16		0,09	1200	2000 (3000)	800	72
"	17		0,01	1200	2000	800	8
Summa		0,15	0,14				262

VÄRDERINGSLÄNGD

Fastighet och ägare Ägobeskrivning	Ägo- figur- nr	Förbättrad mark		Värde pr ha		Båtnad	
		åker, tomt	annan	före	efter	pr ha	pr ägofigur
		hektar	hektar	kronor	kronor	kronor	kronor
<u>Frennings 29⁴, 1/64 mtl</u>							
Knut Hjalmar Carlsson							
<u>Alstringsbåtnad</u>							
Äng	18		0,03	1500	(3000) 2000	500	15
Åker	19	0,15		1500	4000	2500	375
"	20	0,14		3500	"	500	70
"	21	0,16		1500	"	2500	400
"	22	0,12		2500	"	1500	180
"	23	0,10		3500	"	500	50
<u>Summa</u>		0,67	0,03				1090
<u>Sammanställning för företag II</u>							
<u>Frennings 31³, 32/43 mtl</u>							
Knut Hjalmar Carlsson	9-13	0,08	0,39				376
<u>Frennings 31³, avst.</u>							
Knut Hjalmar Carlsson	14-17	0,15	0,14				262
<u>Frennings 29⁴, 1/64 mtl</u>							
Knut Hjalmar Carlsson	18-23	0,67	0,03				1090
<u>Summa</u>		0,90	0,56				1728
<u>Företag III</u>							
<u>Frennings av 29²¹</u>							
Jöns Nilssons starbhus							
<u>Alstringsbåtnad</u>							
Åker	24	0,10		3500	4000	500	50
"	25	0,25		3500	"	500	125
"	26	0,06		3500	"	200	12
<u>Summa</u>		0,41					187

Fastighet och ägare Ägobeskrivning	Ägo- figur- nr	Förbättrad mark		Värde pr ha		Båtnad	
		äker, tomt	annan	före	efter	pr ha	pr ägofigur
		hektar	hektar	kronor	kronor	kronor	kronor
<u>Frennings 29¹¹. 1/24 stl</u>							
Olof Olsson							
<u>Älstringsbåtnad</u>							
Äker	27	0,14		3500	4000	500	70
"	28	0,24		2500	"	1500	360
"	29	0,08		1500	"	2500	20
Odlingemark	30		0,07	2500	3800	1500	105
"	31		0,40	1100	"	2700	1080
"	32		0,24	2500	3800	1500	360
"	33		0,27	1100	"	2700	729
Summa		0,46	0,98				2724
<u>Frennings 29¹². 1/48 stl</u>							
Yngve Olsson							
<u>Älstringsbåtnad</u>							
Äker	34	0,32		3200	4000	800	256
"	35	0,14		2500	"	1500	210
"	36	0,08		1500	"	2500	200
Odlingemark	37		0,13	1500	3800	2500	325
"	38		0,10	1500	"	2500	250
Äker	39	0,42		1000	4000	3000	1260
"	40	0,16		2500	"	1500	240
"	41	0,05		3200	"	800	40
Summa		1,17	0,23				2781
<u>Frennings 21³. 1/16 stl</u>							
Ingvar Persson							
<u>Älstringsbåtnad</u>							
Skog och betesmark	42		0,12	1500	3000	1500	180
Överföres			0,12				180

VÄRDERINGSLÄNGD

Fastighet och ägare Ägobeskrivning	Ägo- figur- nr	Förbättrad mark		Värde pr ha		Båtnad	
		åker, tomt	annan	före	efter	pr ha	pr ägofigur
		hektar	hektar	kronor	kronor	kronor	kronor
Överfört			0,12				180
Skog och betesmark	43		0,49	1500	3000	1500	735
" " "	44		0,10	"	"	"	150
" " "	45		0,06	"	"	"	90
Åker	46	0,30		3200	4000	800	240
"	47	0,26		2500	"	1500	390
"	48	0,19		3200	"	800	152
Summa		0,75	0,77				1937
<u>Sammansättning för företag III</u>							
<u>Frenninge av 29²¹</u>							
Jöns Nilssons storbhus	24-26	0,41					187
<u>Frenninge 29¹¹, 1/24 mtl</u>							
Olof Olsson	27-33	0,46	0,98				2724
<u>Frenninge 29¹², 1/48 mtl</u>							
Yngve Olsson	34-41	1,17	0,23				2781
<u>Frenninge 21³, 1/16 mtl</u>							
Ingvar Persson	42-48	0,75	0,77				1937
Summa		2,79	1,98				7629
<u>Sammansättning för samtliga företag.</u>							
Företag I	1-8	1,81					3095
Företag II	9-23	0,90	0,56				1728
Företag III	24-48	2,79	1,98				7629
Summa		5,50	2,54				12452
Frenninge den 7 maj 1957.							
I tjänsten:							
Erik Alström							
Lantbrukingenjör							
Antoni af Grönvall							

[illegible]

KOSTNADSFÖRSLAG

Läge	Längd m	Arbete, material e. d.	Antal	å-pris kr.	Kostnad kronor	Summa kronor
<u>Företag I.</u>						
<u>Dikessträckan B - Bg.</u>						
5+6-20-21+24	124	Betongrör 12" m	124	7:-	868:-	
		Schaktning, stämpling, rörlägg- ning och återfyllning m	124	6:-	744:-	1612:-
Tills.	124	meter				
<u>Ommurning av rörutlopp vid 20+00</u>					150:-	
<u>Brunn med 24" inre diameter, kopplingar m.m. vid 21+24</u>		st	1		120:-	270:-
<u>För oförutsedda fall, arbetsledning m.m. tillägges c:a 15 %</u>						318:-
<u>Summa kronor</u>						2200:-
<u>Företag II.</u>						
<u>Dikessträckan A - B - C.</u>						
3+60-7+60	400	Schaktning och sprängning av sand, grus och sten samt borttagning av träd och buskar m	400	5:-	2000:-	
		Utplanering av jordvallar m	400	0:60	240:-	
		Ereitering för ågevägare vid 6+18			500:-	2740:-
Tills.	400	meter.				
<u>För oförutsedda fall, arbetsledning m.m. tillägges c:a 15 %</u>						460:-
<u>Summa kronor</u>						3200:-
<u>Företag III.</u>						
<u>Dikessträckan D - E - F - G.</u>						
8+00-9+10	110	Schaktning och sprängning av sand, grus och sten samt borttagning av träd och buskar m	110	5:-	550:-	
	110	Överföres			550:-	

Arbetsbeskrivning.

Arbetet skall utföras i enlighet med förelagshandlingar och ritningar, därvid bl.a. följande skall iakttagas:

- 1/ Entreprenören skall i samråd med arbetsstyrelsen bestämma på vilken sida de uppschaktade jordmassorna från de öppna dikessträckorna skola läggas. Massorna skola uppläggas med 1.0 m. frikant. Jordvallarna skola genomgrävas vid tillstötande diken och svackor, så att ytvattnet obehindrat kan avrinna till avloppet, dock minst på var 50:e meter.
- 2/ Ras och skred, som möjligen uppkommit i de öppna dikessträckorna, innan företaget i dess helhet färdigställts, skola omedelbart avhjälpas och erforderliga förstärkningsarbeten utföras.
- 3/ Sten, som förekommer bland schaktningsmassorna från de öppna dikessträckorna, skola sammanföras i särskilda rösen och få ej under några villkor blandas med de lösa massorna.
- 4/ Omurningen vid 20 skall utföras av betong med minst 300 kg cement per m^3 samt grundläggas på underlag av skärv.
- 5/ All stensättning skall grundläggas minst 0,20 m under det nya avloppets bottenlinje och utföras av flata eller kilade stenar, sammanfogade i ordnade förband medelst cementbruk. Stensättning får ej utföras av sten med mindre dimension än $0,20 \times 0,35 \times 0,45$. Stensättning skall läggas på underlag av skärv.
- 6/ Sten, som ligger hindrande i vägen för rörledning, skall upptagas.
- 7/ Inga rör få nedläggas, förrän de blivit godkända av vederbörande lantbruksingenjör eller av den, han i sitt ställe förordnar.
- 8/ Rörledning får ej täckas, förrän den blivit godkänd av vederbörande lantbruksingenjör eller av den, han i sitt ställe förordnar.
- 9/ Rörledning skall efter sådant godkännande omedelbart höjljas till 0,6 m.

räknet från ledningens överkant.

- 10/ Sådan höljning skall utföras genom påfyllning av ur rörgraven uppschaktade masser, och om dessa masser ej äro tillräckliga, genom narschaktning från sidorna.
- 11/ Santliga ur rörgraven uppschaktade masser skola återfyllas.
- 12/ Fyllningen skall packas väl, särskilt under och på båda sidor om rörsträngen samt stötas väl, så att framtida sättningar i möjligaste mån förhindras.
- 13/ Fyllningen får ej innehålla sten.
- 14/ Om entreprenören vill utföra återfyllningen med maskin, skall han först för hand hölja rörledningen till 30 cm höjd, räknat från ledningens överkant, och därefter återfylla återstående masser med maskin. Innan maskinarbetet påbörjas, skola alla stenar bortsorteras och läggas i upplag bakom rörgraven, varefter jordmassorna med iakttagande av den största försiktighet skola återföras i rörgraven. Planeringsskivningen får ej föras närmare rörgraven än 0,5 m och givetvis ej köras över densamma.
- 15/ Beskilda rörrännor, som utrymmas intill en brunn, skola av entreprenören kostnadsfritt kopplas i brunnen, därest jordägaren eller arrendatorn tillhandahåller för sådan koppling erforderliga rör.
- 16/ Kopplingen av sådana rörrännor, som utrymmas på längre avstånd från brunnarna, skola, därest jordägaren eller arrendatorn därom gör framställning, utföras av entreprenören, men bekostas av jordägaren eller arrendatorn.
- 17/ Santliga brunnar skola försätkas 0,5 m räknat från utlopperörets underkant, samt förses med hållbart lock av armerad betong.
- 18/ Brunnar med 24" inre diameter skola helt utföras av betongrör.
- 19/ I brunnsväggarna skola upptagas hål i tillräckligt antal, så att dagvatten obehindrat kan rinna in i brunnarna. För koppling av blivande täckdiken

skala dessutom i brunnarna på lämpliga höjder inkopplas minst 3 st. 4" tegelrör eller det större antal rör, som betingas av rådande förhållanden.

- 20/ Samtliga brunnar skala uppdagas till 0,30 m över markytan.
- 21/ Brunnar med större diameter än 24" skala utföras av betongrör med ett mellanskikt av brunnstegel eller betongsten.
- 22/ Samtliga brunnar skala grundläggas på fast underlag, förses med botten av betong samt omskolas med sten och grovt grus.
- 23/ Bottnen skall vara igjuten i den understa brunnaringen, innan denna nedskäts, därest detta ej medför särskilda svårigheter vid brunnens byggande. I sådant fall skall bottnen igjutas sedan den nedersta brunnaringen färdigställt, eller ock skall bottnen sättas på underlag av 3" plank.
- 24/ Kopplingarna i brunnarna skala vara ordentligt utförda och de kopplade rören sammanfogade med brunnsväggens medelst cementbruk.
- 25/ Träd och buskar utmed de nya dikesträckorna skala rothuggas och borttagas.
- 26/ Vattnet i avloppen får under den tid, då arbete pågår, uppdämnas och regleras i den omfattning, som erfordras för arbetets ändamålsenliga utförande, dock icke så att skada uppstår. Vattenståndet får sålunda ej uppdämnas till sådan höjd, att omgivande marker skadas och ej heller så, att vattenbrist uppkommer nedanför uppdämningen. Efter uppdämning skall vattenståndet nedsänkas med försiktighet, så att skada ej uppstår.
- 27/ Vederbörande lantbruksingenjör åger meddela de särskilda föreskrifter, som erfordras, därest det under arbetets utförande visar sig nödvändigt att förstärka grunden för vissa tänkta dikesträckor med till den härnärda brunnar. Blivande entreprenör är skyldig att omedelbart underrätta vederbörande lantbruksingenjör för den händelse grundförstärkning erfordras.

28/ Plattpunktsbeskrivning.

Platp. = + 2.72 m.

Järndubb i jordfast sten i rågång, c:a 30 m V sektion 3+60.

Platp. = + 6.22 m.

Järndubb i grundsten till uthus & fastigheten Frenninge av 29²¹,
Södra sidan, 2,35 m N om SÖ hörnet, c:a 3,0 m norr om vägkanten och c:a
50 m norr om sektion 7+00.

Platp. = + 8.76 m.

Vertikal järndubb i jordfast sten i rågång (N sidan) mellan fast-
tigheterna Frenninge 29¹² och 21³, c:a 65 m NO om sektion 11+50.

Frenninge den 7 maj 1957.

I tjänsten



Erik Alström

Lantbrukslagen för

UTLÅTANDE avgivet vid synförrättning angående terrälläggning av marker till Frenninge nr 29 m.fl. fastigheter i Frenninge socken av Malåhus län.

Mon. 1. Förordnande m.m.

Genom länsstyrelsens resolution den 31 mars 1953 förordnades undertecknad, förrättningsman, att handlägga synförrättning enligt vattenlagen angående terrälläggning av marker till Frenninge nr 29 m.fl. fastigheter i Frenninge socken av Malåhus län. Inga hinder har ej anmält mot förrättningsens handläggande eller det avsedda dikningsföretagets utförande, ej heller har sådant hinder av synmännen kunnat utrönas. Det planerade terrälläggningsföretaget avser "dikning", varför synmännen handlagt synförrättningen enligt de bestämmelser i vattenlagen, som gälla för sådant företag. Dikningsföretaget berör marker tillhörande Frenninge nr 21, 29 och 31 i Frenninge socken.

Mon. 2. Dikningsföretagets läge, omfattning, planläggning m.m.

Dikningsföretaget, som tillhör Kävlingeåns nederbördsområde nr 92, ligger c:a 800 m öster om Frenninge kyrka. På hithörande översiktskarta har avdikningsområdet utmärkts med gul färg.

De marker, om vilkas terrälläggning det är fråga, avvattnas nu genom öppna avlopp, vilkas sträckning framgå av plankartan. Avloppen ha emellertid ej utförts till erforderligt djup, varför vissa av de marker, vilka för sin terrälläggning äro beroende av dessa nu besvåras av vatten. Förrättningsmannen har därför på sökandenas begäran upprättat förslag till utförande av nya avlopp (dikessträckorna A - B - C, D - E - F - G och B - Ba) till det djup och med de dimensioner i övrigt, som erfordras för ändamålsenlig terrälläggning av de nu vattenakadade markerna. Enligt förrättningsmannens förslag, vilket närmare

frångår av förslagshandlingarna, skall för det gemensamma dikningsföretaget evannämnda dikesträckor utföras.

För samtliga dikesträckor ha profilritningar och i viss utsträckning även sektioneritningar upprättats. Ritningarna ange de olika dikesträckornas djup och övriga dimensioner samt läget för de brunnar, som skola utföras. Särskilda typritningar ha upprättats för esurningar och brunnar. De olika dikesträckornas lägen på marken markeras på hithörande plankarta av röda, enkla, heldragna linjer för täckta avlopp och dubbla röda, heldragna linjer för öppna avlopp. Läget för brunnar har utmärkts med röda ringar.

Vid bestämmandet av de olika dikesträckornas dimensioner har förrättningsmannen tagit hänsyn till såväl nederbördsområdet storlek och topografi samt avrinningen från det samma som ock till rådande fallförhållanden. Nederbördsområdet har fastställts dels genom särskilda undersökningar på marken, dels med ledning av Kartverkets ekonomiska kartor över trakten. Storleken av de områden, som avvattnas till de olika dikesträckorna, frångår av profilritningarna. Den vattenvärd, som skall kunna avbördas, har beräknats med ledning av nederbördsområdets omfattning och under antagande, att avrinningen vid normala flöden uppgår till högst 1,3 liter per sekund och hektar.

Samtliga de marker, vilka enligt ännu icke bestämda åsikt beredas bätnad i form av ökad alstringaförmåga, därest det nu planerade dikningsföretaget kommer till utförande, ha kartlagts och avfattats på hithörande plankarta. Hela området har dessutom nivåavvägts.

Mon. 3. Brear och brunnar.

Enskilda vägar.

I stället för brear för enskilda vägar skall ersättning utgå till ägarna av fastigheterna Preminge 29¹¹, 29¹² och 31⁵ med 500:- kronor vardera.

Mon. 4. Ersättningar.

För skada å växande gröda, som uppkommer vid utförandet av de nya dikesträckerna, skall ersättning utgivas. Kan överenskommelse därom ej träffas mellan vederbörande jordägare eller arrendator och företagets styrelse, skall ersättningsbeloppets storlek bestämmas av vederbörande lantbrukningenjör eller av den, han i sitt ställe förordnar. Beträffande sådan genom dikningaföretagets utförande möjligen uppkommen skada, som ej av synemännen förutsetts, hänvisas till bestämmelserna i 7 kap. 57 § vattenlagen.

Mon. 5. Kostnader.

Förrättningen har beräknat kostnaderna för de dikesträckor, som skola utföras för det gemensamma dikningaföretaget till 13.600 kronor, varav å företag I 2.200 kronor, å företag II 3.200 kronor och å företag III 8.200 kronor. Kostnadsförslaget har bilagts förrättningshandlingarna såsom bilaga B.

Mon. 6. Båtnadsuppskattning och kostnadsfördelning.

Överenskommelse har ej träffats angående kostnadernas fördelning, varför synemännen uppskattat den båtnad, som genom företagets utförande beredas de i dikningssamfälligheten ingående markerna. Vid uppskattning av båtnaden ha synemännen följt föreskrifterna i 10 kap. 60 § vattenlagen och alltså värderat markerna dels efter företagets genomförande, dels i nuvarande vattenskadat skick. Vid värderingen har hänsyn tagits såväl till jordens godhet samt till de blivande och nuvarande torrläggingsförhållandena som ock till i orten gängse priser å fullt torrlagd jord av motsvarande beskaffenhet. Skillnaden mellan blivande och nuvarande värden motsvarar de båtnadsvärden, som skola ligga till grund för kostnadernas fördelning. Resultatet av värderingen och båtnadsuppskattningen återfinnes i värderings-

längden, bilaga A, som även utgör hävdeförteckning för de i dikningsansömligheten ingående markerna.

Företag I.

Kostnaderna för terrällgning av företag I ha av förrättningsmannen beräknats till 2.200 kronor och den därvid uppkommande båtnaden av synskännen värderats till 3.095 kronor. Företagets relativa kostnadstal beräknas alltså till $2.200 : 3.095 = 0,710824$.

Företag II.

Kostnaderna för terrällgning av företag II ha av förrättningsmannen beräknats till 3.200 kronor och den därvid uppkommande båtnaden av synskännen värderats till 1.728 kronor. Företagets relativa kostnadstal beräknas alltså till $3.200 : 1.728 = 1,851852$.

Företag III.

Kostnaderna för terrällgning av företag III ha av förrättningsmannen beräknats till 8.200 kronor och den därvid uppkommande båtnaden av synskännen värderats till 7.629 kronor. Företagets relativa kostnadstal beräknas alltså till $8.200 : 7.629 = 1,074846$.

Kostnader, som äro gemensamma för företagen, skola fördelas sålunda:

Företag I	betalar	16,18 %,
" II	"	25,55 % och
" III	"	60,29 %.

Särskild kostnadsfördelningsskilda har upprättats och bifogas detta utlåtande, bilaga Da. I kolumn 5 av längden angives varje delägares och fastighets andel i de beräknade kostnaderna för dikningsföretagets utförande och i kolumn 6 de procenttal, efter vilka samtliga verkliga kostnader för företagets utförande skola fördelas. Delägare, som ej är stämde eller likställd med stämde till denna synförrättning är, med det undantag dock, varen stadgas i 10 kap. 80 § vattenlagen, icke skyldig att till kostnaderna för företagets utförande till-

skjuta större belopp än som svarar mot värdet av den för hans egendom uppskattade båtnaden eller jordförbättringen. Vilka delägare, som äro att anse som sökande, anges i kolumn 2 av kostnadsfördelningelängden med förkortningen "S". Sådana omständigheter, som emförmlas i 7 kap. 25-26 §§ och 28-30 §§ vattenlagen, föreligga ej vid detta terrällggningsföretag.

Kostnaderna för denna syneförrättning skola enligt bestämmelserna i 10 kap. 30 och 79 §§ vattenlagen omedelbart av sökandena förskjutas. Kommer företaget till utförande, skola förrättningskostnaderna fördelas mellan samtliga delägare och gäldas på samma sätt som företagets övriga kostnader, enligt kostnadsfördelningelängdens 6 kolumn.

Mon. 7. Dikningsföretagets utförande.

Företaget skall, därest sökandena vilja fullfölja detsamma, utföras i överensstämmelse med av förrättningsmannen upprättat förslag och med beaktande jämvel av de närmare bestämmelser, som framgå av detta utlåtande. Arbetet får påbörjas så snart denna syneförrättning tagit åt sig laga kraft. Företaget skall vara färdigställt inom 10 år efter det syneförrättningen fastställt. Angående förlängd arbetstid hänvisas till bestämmelserna i 7 kap. 58 § vattenlagen.

Utöver vad som föreskrives i arbetsbeskrivningen, bilaga C, är vid företagets utförande följande att iakttaga:

- 1/ Arbetet skall utlämnas på entreprenad på de villkor, som äro för delägarna mest gynnsamma och betryggande.
- 2/ Arbetet skall anmälas till Riksförsäkringsanstaltens ombud i orten eller till annan lämplig försäkringsanstalt, innan detsamma påbörjas. Sådant anmälan erfordras ej för den händelse blivande entreprenör är att anse som sådan arbetsgivare, som själv äger att ombesörja försäkring för av honom anställda arbetare.

- 3/ De olika dikesträckorna skola följa på marken utstakade och på plankartan närmare angivna sträckningar.
- 4/ Under arbetets utförande får vattnet uppåmmas, dock icke så att växande gräs eller annan vegetation skadas.
- 5/ Samtliga betongrör skola vara av fullgod beskaffenhet, fria från gjutfel och frestakador samt fylla de fordringar på täthet och hållfasthet samt allmänna kvalitetsfordringar, som närmare angivas i lantbruksstyrelsens fastställda normalbestämmelser för lantbruksrör av betong. Rören få levereras antingen som muffrör, falarör eller lantbruksrör.
- 6/ På profilritningen angivna höjdlägen för bottenlinjer, vilka uträknats i förhållande till jämförelseplan och fixpunkter, skola gälla framför på förelagaritningarna angivna djupciffror.
- 7/ Fixpunkter ha utsetts till ledning vid arbetets utförande och dikningsföretagets framtida underhåll. Deras lägen i plan och profil framgå närmare av förelagaritningarna och arbetsbeskrivningen, bilaga C.
- 8/ Fixpunkterna äro lagligen skyddade och få alltså ej övertäckas, borttagas eller på annat sätt företäckas. Vill jordägare borttaga fixpunkt, skall han däremot göra ansökan till vederbörande lantbruksingenjör, som då låter avvika annan lämplig fixpunkt. Kostnaderna för lantbruksingenjörerna i sådant hänseende företagna förrättningar gäldas av dikningsföretaget.

Kommer företaget att understöddas av statanord, skola de särskilda bestämmelser, som eventuellt kunna bli föreskrivna som villkor för statstunderstöds beviljande, vara för samtliga delägare bindande.

Nam. 8. Dikningsföretagets avstyning.

Sedan företaget blivit utfört, skall det samma jämlikt bestämmelserna i 13 kap. 1 § vattenlagen avstyngas av vederbörande lantbruksingenjör eller av den, han i sitt ställe förordnar. Företaget skall anses fullbordat, då avsty-

ningsförrättaren överlämnat bevis om godkännande eller, för den händelse att företaget blivit understött med statsmedel, när vederbörande myndighet godkänt detsamma.

Mon. 9. Dikningsföretagets framtida underhåll.

Kostnaderna för företagets framtida underhållskola fördelas på samma sätt som kostnaderna för företagets första utförande eller efter de fördelningstal, som finnes närmare angivna i kolumn 6 av kostnadsfördelningsskeden, bilaga Da.

Varje delägare är berättigad påfordra, att de dikonsträckor, av vilka han är beredd, alltid hållas i fullgett skick. Gör någon sig skyldig till skadegörelse på de olika dikonsträckorna med till den hörande anläggningar, och botar han ej efter tillägelse omedelbart skadan, åger styrelsen för företaget eller också den, som lider men av skadegörelsen, att vid vederbörande häradsrätt föra talan mot den försämlige. Enskilda dräneringsledningar få tillkopplas endast i de brunnar, som utförts. Spillvatten får tillåtas avloppet först sedan det blivit i erforderlig grad renat.

Mon. 10. Organisation m.m.

För handhavande av dikningsföretagets angelägenheter skola delägarna utse en styrelse bestående av tre ledamöter av vilka en skall vara ordförande och verkställande ledamot. Styrelsen är beslutförm, då två ledamöter äro närvarande och en beslutet ensa.

Styrelsen åligger:

att ombesörja företagets utförande samt kontrollera entreprenörans arbete

- i den mån så finnes erforderligt med biträde av sakkunnig person;

att kontrollera, att återfyllningen av massorna för täckta avlopp sker en-

ligt arbetsbeskrivningen;

att tillse, att samtliga dikesträckor alltid hållas i fullgott skick samt underhålla rensnings- och underhållsarbeten;

att i mån av behov verkställa utdebiteringar på allt närmare stadgas i 3 kap. 20 § vattenlagen;

att öfver inkomster och utgifter föra fullständiga och med verifikationer försedda räkenskaper, vilka skola avslutas per kalenderår och därefter framläggas för delägarnas hörande och godkännande vid allmänt sammanträde;

att för sistnämnda ändamål och då så eljest kan finnas nödigt kalla delägarna till sammanträde i den ordning, som föreskrives i 7 kap. 64 § vattenlagen;

att vid alla sammanträden föra protokoll, vilket skall vara för delägarnas tillgängligt senast inom 14 dagar efter sammanträdet;

att i öfrigt vidtaga alla de åtgärder, som kunna finnas nödiga för företagets ändamålsenliga utförande och underhåll samt därvid beakta och följa de bestämmelser, som angivits i 7 kap. 61-65 §§ vattenlagen.

Till dikeföretaget hörande handlingar och ritningar skola förvaras av ordföranden i företagets styrelse och hos honom hållas tillgängliga för envar, som vill granska dem eller taga avskrifter och kopier.

Företaget skall benämnas Exennings dikeföretag år 1927. Mål, som beröra företaget och som ej äro att hänföra till vattenmål, skola handläggas inför Färs häradsrätt.

Mon. 11. Besvärshänvisning.

Den, som är missnöjd med åtgärd eller beslut under denna synförrättning eller som vill föra talan mot synskizans utlåtande, äger att inom sextio dagar härafter till Söderbygdens vattendemstol, Stockholm, ingiva sinbesvär i tre exemplar. I besværen skola fullständigt upptagas klagandens alla påståenden

samt skälen därtill och vid besvären kunna därjämte fogas de ytterligare handlingar, som klaganden vill åberopa till stöd för ändringsöskandet.

Nom. 12. Verkställighet.

Då denna synsförrättning ej skall underställas vattendomstols prövning, kommer detta utlåtande att gå i verkställighet i den ordning, som för laga kraft ägande den är stadgad, för så vitt icke består anföras mot förrättningen inom den i nom. 11 här ovan angivna tiden.

Frenninge den 7 maj 1957.

I tjänsten:

Erik Alström

Erik Alström

Lantbruksingenjör

Anton Jönndahl

~~W. Jönndahl~~

KOSTNADSFÖRDELNINGSLÅNGD

Fastighet Ägare m. m.	Sök. o. liket. = 5	Båtnad kronor	Fastighets andel i			Samfällighets andel i gemensamma kostnader procent
			för särskild av- delning beräk- nad kostnad kronor	för samfällig- heten beräknad kostnad kronor	samfällig- hetens verk- liga kostnad procent	
1	2	3	4	5	6	7
FRENNINGE SOCKEN						
<u>Företag I.</u>						
<u>Frenninge 29²², 21/2048 mtl</u>						
Jöns Nilssons sterbhus		685:-		486:93	22,133	
<u>Frenninge 31³, 32/43 mtl</u>						
Knut Hjalmar Carlsson	8	1165:-		828:10	37,641	
<u>Frenninge 31⁵, avst.</u>						
Knut Hjalmar Carlsson	8	1245:-		884:97	40,226	
Summa		3095:-		2200:-	100,000	16,18
<u>Företag II.</u>						
<u>Frenninge 31⁵, 32/43 mtl</u>						
Knut Hjalmar Carlsson	8	376:-		696:29	21,739	
<u>Frenninge 31⁵, avst.</u>						
Knut Hjalmar Carlsson	8	262:-		485:18	15,162	
<u>Frenninge 29⁴, 1/64 mtl</u>						
Knut Hjalmar Carlsson	8	1090:-		2018:53	63,079	
Summa		1728:-		3200:-	100,000	23,53
<u>Företag III.</u>						
<u>Frenninge av 29²¹</u>						
Jöns Nilssons sterbhus		187:-		200:98	2,451	
<u>Frenninge 29¹¹, 1/24 mtl</u>						
Olef Olsson		2724:-		2927:89	35,706	
<u>Frenninge 29¹², 1/48 mtl</u>						
Yagve Olsson	8	2781:-		2989:15	36,453	
Överföres		5692:-		6118:02	74,610	

