



FÖRSLAG TILL

Kraneborgs dikningsföretag år 1957

I Hordeberga SOCKEN (NÄR) AV Malmöhus LÄN

UPPRÄTTAT ÅR 1957 SAMBAND MED SYNEFÖRRÄTTNING ENL. VATTENLAGEN AV

ORIGINAL

KOPIA

H. Th. H.


Erik Alström
(NAMN)

Lantbruksingenjör

ANTAL RITN. ST. 2

KUNGL. LANTBRUKS-
STYRELSENS ARKIV

Nr 1890 M - 2 * 2062

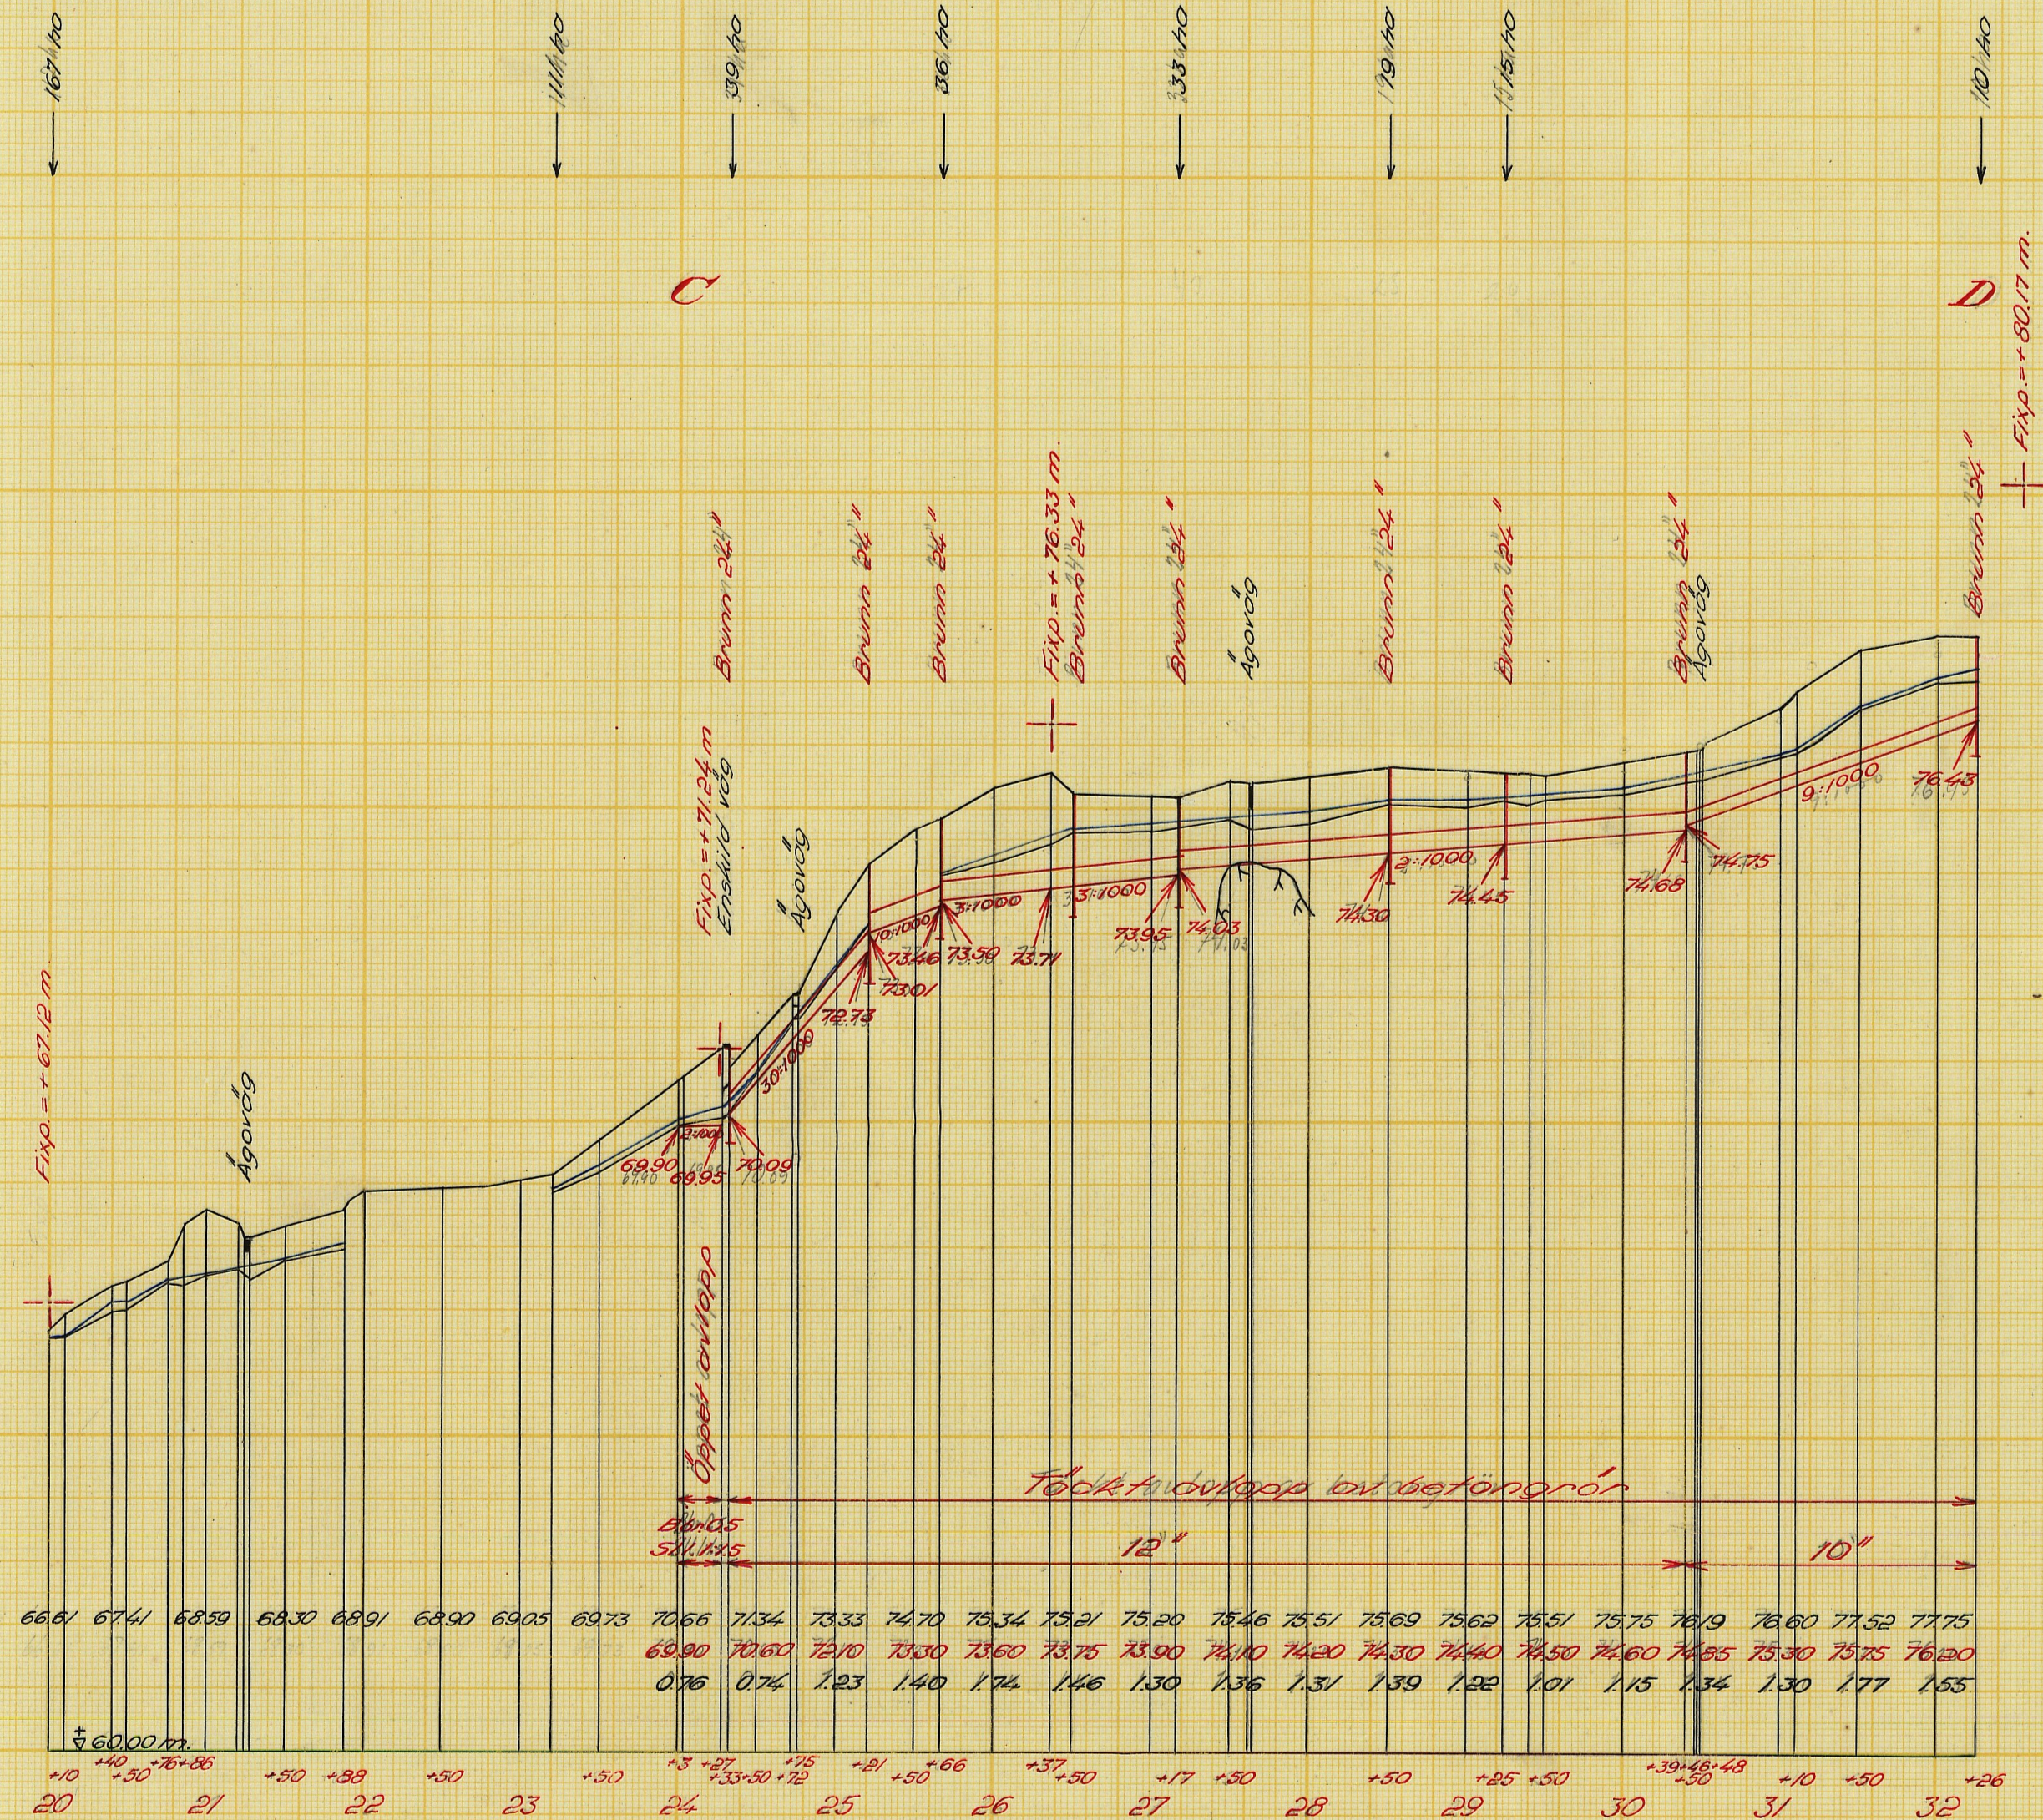


Längdskala 1:4000.



Höjdskala 1:100.



Förslag till 24" brunn.
Skala 1:50.

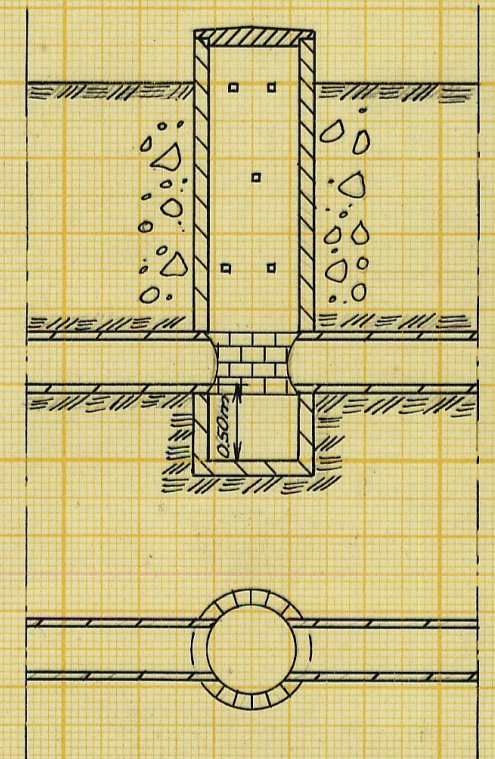

Förslag till

Kroneborgs dikningsföretag år 1957

i Hårdeberga socken kommun av Malmöhus län
upprättat år 1957 i samband med syneförrättning enl. vattenlagen av

Erik Alström

Original

Kopia

H. T. H.

Lantbruksingenjör

Antal

ritn. st. 2

LANTBRUKSSTYRELSENS

LANTBRUKSNÄMNDENS

ARKIV

Nr 1290

M - 2 * 2062

M - 2 ★ 2062

Handlingar

till

KRONEBORGS DIKNINGSFÖRETAG ÅR 1957

i Hardeberga socken av Malmöhus län.

Upprättade vid laga syneförrättning

år 1957 av

Erik Alström

Lantbruksingenjör

~~Fr. 1290~~

Handlingar

till

KRONEBORGS DIKNINGSFÖRETAG ÅR 1957

i Hardeberga socken av Malmöhus län.

Upprättade vid laga syneförrättning

år 1957 av

Erik Alström

Lantbruksingenjör

Innehållsförteckning:

Protokoll		sid. 1 - 7
Bilagor 1 - 5		" 8 - 14
Värderingslängd	Bil. A.	" 15 - 18
Kostnadsförslag	" B.	" 19 - 20
Arbetsbeskrivning	" C.	" 21 - 24
Utlåtande	" D.	" 25 - 32
Kostnadsfördelningslängd	" Da.	" 33

Till akten hör 3 ritningar.

ÖVERSIKTSKARTA

Skala 1:50 000



PROTOKOLL fört vid sammanträde för synförrättning enligt vattenlagen angående torrläggning av marker till Kroneborg nr 1 m.fl. fastigheter i Hardeberga socken av Malmöhus län.

År 1957 den 9 april inställde sig undertecknad, förrättningsman, jämte skiftegodemännen Ernst Andersson och Gustaf Nilsson hos lantbrukare John Wallen, Kroneborg nr 1, Södra Sandby, för att jämlikt av länsstyrelsen utfärdat förordnande (bilaga 1) handlägga synförrättning enligt vattenlagen för torrläggning av marker till Kroneborg nr 1 m.fl. fastigheter i Hardeberga socken. Kungörelse angående förrättingens företagande denna dag hade av förrättningsmannen den 19 mars 1957 översänts till pastorsämbetet i Hardeberga församling och hade denna kungörelse enligt å densamma tecknat bevis (bilaga 2) anslagits för vederbörande församling den 24 mars 1957. Kungörelsen hade därjämte den 21 mars 1957 varit införd i Skånska Dagbladet. Till kände sakägare hade förrättningsmannen den 23 mars 1957 översänt underrättelser om förrättningen. Över avsända kungörelser, kallelser och underrättelser hade en särskild förteckning upprättats (bilaga 3).

Förutom synmännen hade följande tillståndscommit:

Sökande till förrättningen:

John Wallen, äg. Kroneborg 1⁹, 1/16 mtl

Emil Mårtensson, äg. Kroneborg 1⁶, 1/16 mtl, 1⁷, 1/16 mtl

Övriga sakägare och ombud:

Nils Albin Nilsson, äg. Fågelsång 1³, 1/6 mtl

Erik Andersson, äg. Hardeberga 13², 1/4 mtl

Nils Erik Larsson, äg. Åsershus 1¹, 7/16 mtl

Herbert Furubacke, äg. Kroneborg 1¹⁰, ave.

Bror Alfred Larsson, Mg. av Rügla 3¹⁷, 547/144000 mtl och av Rügla 3²¹,
10503/144000 mtl

John Ture Andersson, Mg. av Rügla 3¹⁷, 5413/144000 mtl

~~Hilvar Otto Max Engeström, Mg. av Kroneberg 1⁸, 1/96 mtl~~

~~Rolf Max Bror Axel Engeström, Mg. av Kroneberg 1⁸, 1/96 mtl~~

~~Karl Magnus Max Vilhelm Engeström, Mg. av Kroneberg 1⁸, 1/96 mtl~~

~~Max Fredrik Bernt Engeström, Mg. av Kroneberg 1⁸, 1/96 mtl~~

~~Ingeborg N.E.L. von Lückners, Mg. av Kroneberg 1⁸, 1/96 mtl~~

~~J.E.G.K. Rydin, Mg. av Kroneberg 1⁸, 1/96 mtl~~

Georg Ingvesson

Lunds stads vattenverk genom ingenjör K.E. Lövgren enl. fullmakt, bilaga 4
och tillsyningsman Nils Andersson

Nils Caster

§ 1.

Det för förrättningsmannen utfärdade förrättningsprotokollet upplästes och bilades
protokollet såsom bilaga 1.

§ 2.

Jä emot synemännen hade ingen att anmäla. Synemännen visste sig icke hel-
ler stå i jävsförhållande till nu kända sakägare. Godemännen förklarade, att de
avlagt föreskriven ed och att de innehade uppdraget att vara skiftegodemän.

§ 3.

Isa hinder emot förrättingens handläggande eller det nu planerade företa-
gets utförande hade ingen att anmäla.

§ 4.

Förrättningsmannen framlade plankarta över de marker, som torde bliva berörda av det planerade företaget liksom profilritningar över de avlopp, vilkas upptagande påyrkats i samband med verkställda förundersökningar.

§ 5.

Meddelades, att Nils Caster sålt sin fastighet Kroneborg 1⁹ till John Walles och att denne önskade fortsätta förrättningen.

§ 6.

De närvarande önskade ej dikesträckan A-B utförd. Däremot yrkade Bror Larsson, John Andersson och John Walles, att dikesträckan C-D skulle utföras.

§ 7.

Bror Larsson och John Andersson förenade sig med sökandena och yrkade, att förrättningen skulle utsträckas så att deras marker erhöles ändamålsenlig torrläggning.

Föreningen vitsordades av synemännen, sedan åtgärden av dem prövats lämplig, se bilaga 5.

§ 8.

Meddelades, att syngång skulle företagas efter sammanträdet.

§ 9.

Meddelades, att nytt sammanträde skulle hållas på samma plats måndagen

den 27 maj 1957, kl. 9.00, varefter sammanträdet upplöstes.

Kronborg, Södra Sandby den 9 april 1957.

I tjänsten:

Erik Alström

Erik Alström

Lantbruksingenjör

Gustaf Nilsson

Ernst Andersson

År 1957 den 27 maj inställde sig undertecknad, förrättningsman, jämte skifteagodemännen Ernst Andersson och Gustaf Nilsson hos lantbrukare John Wallen för att åter handlägga symeförrättningen.

Förutom symemännen hade följande tillståndsman:

John Wallen

~~Emil Mårtensson~~

~~Wils Albin Nilsson~~

Erik Andersson

~~Wils Erik Larsson~~

~~Herbert Furubacke~~

Bror Alfred Larsson

John Ture Andersson

~~Edvard Otto Max Engeström~~

~~Rolf Max Bror Axel Engeström~~

~~Karl Magnus Max Vilhelm Engeström~~

~~Max Fredrik Bernt Engeström~~

~~Ingeborg M. E. L. von Luckners~~

~~J. E. G. K. Rydin~~

~~Georg Ingveason~~

~~Nils Gaster~~

Lunds stads vattenverk genom ingenjör K.E. Löwgren och tillsyningsman

Nils Andersson.

§ 10.

Upplästes och godkändes protokollet från föregående sammanträde.

§ 11.

Förrättningsmannen redogjorde för upprättat förslag till företagets utförande samt framlade till saktigarnas granskning de till företaget hörande handlingarna och ritningarna.

Förslagshandlingarna bilades protokollet:

värderingslängden	såsom bilaga A,
kostnadsförslaget	" " B och
arbetsbeskrivningen	" " C.

§ 12.

Avgavs syndikatsens utlåtande - se bilaga D med underbilaga Da - med tillkännagivande, att den med utlåtandet mäsensöjde ägde detsamma klandra genom besvär till Söderbygdens vattendomstol, Stockholm.

§ 13.

De närvarande förklarade sig beredda att välja styrelse och de utsågo härtil John Waller tillika ordförande och verkställande ledamot samt Erik Andersson och Bror Alfred Larsson.

Till styrelsesuppleant valdes John Ture Andersson.

Till revisorer utsågs ingenjör K.E. Lövgren och Herbert Furubacke.

§ 14.

Förrättningsmannen meddelade, att avskrifter och kopier av de till företaget hörande handlingarna och ritningarna skulle förvaras hos styrelsens ordförande och alltid inom trettio dagar översändas till John Wallen för att av honom hållas tillgängliga för envar, som önskar granska dem eller taga avskrifter.

§ 15.

Förrättningsmannen redogjorde för gällande bestämmelser rörande bidrag och lån av statsmedel till utförande av torrlägningsföretag.

§ 16.

Sakägarna överenskommo att ansöka om bidrag av statsmedel till sina kostnader för företagets utförande.

De uppdroge åt John Wallen

att därest statsbidrag beviljas, med vederbörande myndighet avaluta kontrakt om arbetets utförande;

att uppbära och utkvittera det statsbidrag, som kan komma att beviljas, samt

att företräda delägarna i alla de övriga frågor, som avse bidrag av statsmedel.

§ 17.

Antecknades till protokollet, att kostnaderna för hantlangning uppgitt till 162:- kronor, vilket förskötterats av Nils Caster med 141:- kronor och Bror Larsson med 21:- kronor. Annonskostnaden för synförrättningsammansamlingen hade för-

skotterats av John Wallen med 45:95 kronor. Godeännens räkningar uppgingo till 93:- kronor, vilket betalades av John Wallen.

§ 18.

Antecknades, att arealerna för de berörda fastigheterna uppgingo till:

John Wallen	21 ha
Erik Andersson	30 "
John Andersson	12 "
Bror Larsson	28 "

§ 19.

Uppdrogs åt styrelsen, att utlämna företagets utförande på entreprenad under hösten 1957 samt att upplåna erforderliga medel i bank.

§ 20.

Då intet vidare förekom, upplästes och godkändes protokollet samt förklarades förrättningen avslutad, varefter sammanträdet upplöstes.

Kronoberg, Södra Sandby den 27 maj 1957.

I tjänsten:

Erik Alström

Erik Alström
Lantbruksingenjör

Gustaf Nilsson

Ernst Andersson



Nr IIIM 1 54.


R E S O L U T I O N.

Översändes till lantbruksingenjören Erik Alström - - -

----- som förordnas att, därest lag
der ej möter, i behörig ordning företaga den i inneliggande a
kan omförmälda förrättning; skolande bevis om detta förordnan
emottagande skyndsamt hit insändas.

Malmö i landskansliet den 25 januari - - - - 1954

På länsstyrelsens vägnar:

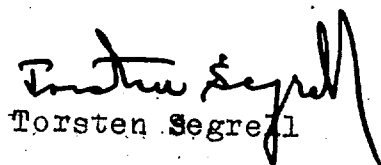
Torsten Segrell


S. Wetterlundh

0

n-

Dnr III <i>M 11 64</i>
Ink. 20 JAN 1954
Länstyrelsen, Malmö
Lantbruksstyrelsen

Insändes till vederbörande lantbruksnämnd.

Lantbruksnämnden i Malmöhus län

Mk. I - 8 JAN 1954

Beslut den
län.Till Länsstyrelsen i *Malmöhus*

Härmed anhålles om förordnande för behörig förrättningsman att handlägga syneförrättning enligt 10 kap. vattenlagen för torrläggning av ^{av} ~~av~~ ^{oss} tillhörig mark inom *Hardeberga*

socken(-nar) av *Malmöhus* län.

Förrättningen avser *Upprensning och fördjupning*
av avloppsdike ca 1000 meter
här uppgives så fullständigt som möjligt företagets beskaffenhet (dikning, åreglering, sjösänkning, invallning e. d.), vidare

företagets omfattning (areal som skall torrläggas, avloppens längd o. d.), om flottled, damm, järnväg, landsväg e. d. beröres m. m.

Närmaste järnvägsstation

Dalby

Meddelanden om förrättningen ställas till

*Lantb. Nils Carls Kronoberg**P. a. Landby, tel. 128,*

titel, namn och fullständig adress samt telefon.

*Hardeberga*den *14* december 1953.

Sökandes namn:

Fastighet:

Nils Carls

för fastigheten

*Kronoberg 1.9**Emil Mårtensson*

»

Skanöberg 1.5.5. 103

»

»

0412, 70

Förutom nämnda, sökandena tillhöriga fastigheter, väntas nedanstående ägare och fastigheter bliva berörda av företaget.

Icke sökandes namn:

Fastighet:

Nils Erik Larsson

ägare av fastigheten

Ärskusa

» » »

» » »

*Tid riklig nederbörd ändras tillslaget till
Lund. Stadens vattendammar i Røgle så att
vattenet rinner i detta dike. Lund Stad är
villig delta i nämnda företag.*

Lantbruksnämnden får till förrättningsman föreslå:

den 19.....

På Lantbruksnämndens vägnar:

Kungörelse ang. torrläggningssammanträde den 9 april 1957 kl. 9.00.

K u n g ö r e l s e .

Sammanträde för syneförrättning angående torrläggning av marker till Kroneborg nr 1 m.fl. fastigheter i Hardeberga socken av Malmöhus län kommer att hållas hos lantbrukare Nils Gustav Caster, Kroneborg nr 1, Södra Sandby, tisdagen den 9 april 1957 kl. 9.00, då vederbörande sakägare ha att infinna sig personligen eller genom lagligen befullmäktigade ombud. Av förrättningen komma att beröras marker till Kroneborg nr 1, Atsarhusa nr 1, Hardeberga nr 3 och 13 och Fågelsång nr 1 i Hardeberga socken samt ev. Lunds stads vattenverk vid Rögle.

Malmö den 19 mars 1957.

I tjänsten:

Erik Alström

Lantbruksingenjör

Anslaget i laga ordning i Hardeberga församling den 24 mars 1957.

intygas av


H. B. N I L S S O N



Anhålles, att ovanstående kungörelse anslås snarast möjligt samt därefter med påtecknat bevis återsändes till förrättningsmannen under adress Lunda-
vägen 66, Malmö.

F ö r t e c k n i n g

över kungörelser, kallelser och underrättelser, som avsänts vid syneförrätt-
ning angående torrläggning av marker tillhörande Kroneborg nr 1 m.fl. fastig-
heter i Hardeberga socken av Malmöhus län.

Adressat	Adress	Avsändningsdag
Pastorsämbetet i Hardeberga församling,	Södra Sandby	19/3 1957
Skiftesgodemannen Ernst Andersson, Almelund,	"	" "
" Gustav Nilsson, Hardeberga Säteri,"	"	" "
Lantbrukare Nils Albin Nilsson, Fågelsång 1 ³ ,	"	23/3 "
" Erik Andersson, Hardeberga 13 ² ,	"	" "
Köpman Nils Erik Larsson, Kungsholmsstrand 159, Stockholm	"	" "
Lantbrukare Herbert Furubacke, Assarhusa,	Södra Sandby	" "
" Bror Alfred Larsson, Tygelsjö	"	" "
" John Ture Andersson, Haga Rögle,	"	" "
" Emil Mårtensson, Kroneborg,	"	" "
" Nils Gustav Caster, Kroneborg,	"	" "
Herr Edvard Otto Max Engeström, Kroneborg 1 ⁸ ,	"	" "
" Rolf Max Bror Axel Engeström, "	"	" "
" Karl Magnus Max Vilhelm Engeström, "	"	" "
" Max Fredrik Bernt Engeström, "	"	" "
Grevinnan Ingeborg M.E.L. von Luckners, "	"	" "
Fr. J.E.G.K. Rydin, "	"	" "
Lantbrukare Georg Yngvesson, Kroneborg,	"	" "
Lunds Stads Vattenverk,	Lund	" "

Malmö den 23 mars 1957.

I tjänsten:



Erik Alström

Lantbruksingenjör

LUNDS STADS TEKNISKA VERK


Fullmakt

Härmed lämnas vattenverksingenjör K.E. Löwgren fullmakt att föra talan för Lunds Stads Tekniska Verk, Vattenverket vid sammanträde för syneförrättning angående torrläggning av marker till Kroneborg nr 1 m.fl. fastigheter i Hardeberga socken den 9 april 1957.

Lund den 25 mars 1957.

LUNDS STADS TEKNISKA VERK

Å STYRELSENS VÄGNAR:

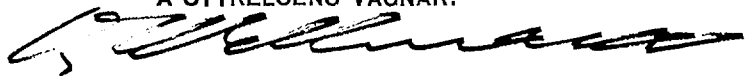

Olof Wellmark


Folke Örs

F ö r e n i n g

Undertecknade få härmed förena sig med sökandena till syneförrättningen enligt vattenlagen för torrläggning av marker till Kroneborg nr 1 m.fl. fastigheter i Hardeberga socken och yrka, att förrättningen utsträcker att jämväl omfatta våra fastigheter.

Kroneborg den 9 april 1957

Bror Larsson

John Andersson

Vitsordas:

Ernst Albert Gustaf Nilsson Ernst Andersson

VÄRDERINGSLÄNGD

Fastighet och ägare Ägobeskrivning	Ägo- figur- nr	Förbättrad mark		Värde pr ha		Båtnad	
		åker, tomt hektar	annan hektar	före kronor	efter kronor	pr ha kronor	pr ägofigur kronor
HARDEBERGA SOCKEN							
<u>Kroneberg 1⁹, 1/16 mtl</u>							
John Wallen							
<u>Ålstringsbåtnad</u>							
Åker	1	0,25		3000	3500	500	125
"	2	0,45		2500	"	1000	450
"	3	0,39		3000	"	500	195
"	4	0,22		2500	"	1000	220
"	5	0,46		3000	"	500	230
"	6	0,43		3000	"	500	215
Summa		2,20					1435
<u>Brukningssbåtnad</u>	1-8	4,10				300	1230
<u>Totalsumma kronor</u>							2665
<u>Kroneberg 1¹⁰, avs.</u>							
Herbert Furubacke							
<u>Ålstringsbåtnad</u>							
Åker	9	0,22		3000	3500	500	110:-
Summa		0,22					110:-
<u>Hardeberga 13², 1/4 mtl</u>							
Erik Andersson							
<u>Ålstringsbåtnad</u>							
Odlingsmark	10		0,38	2000	3000	1000	380
"	11		0,13	2200	"	800	104
"	12		0,13	2600	"	400	52
Överföres			0,64				536

Fastighet och ägare Ägobeskrivning	Ägo- figur- nr	Förbättrad mark		Värde pr ha		Båtnad	
		åker, tomt hektar	annan hektar	före kronor	efter kronor	pr ha kronor	pr ägofigur kronor
Överfört			0,64				536
Åker	13	0,08		2300	3500	1200	96
"	14	0,08		2300	"	1000	80
"	15	0,15		3000	"	500	75
"	16	0,07		3000	"	500	35
"	17	0,30		3000	"	500	150
"	18	0,52		2300	"	1000	520
"	19	0,29		2300	"	1200	348
Odlingsmark	20		0,42	1800	3000	1200	504
"	21		0,62	1800	"	1200	744
"	22		0,29	2200	"	800	232
Summa		1,49	1,97				3320
Brukningsbåtnad	10-12, 20-22		1,97			200	394
Totalsumma kronor							3714
Rögle av 3¹⁷, 5413/144000 mtl							
John Ture Andersson							
Alstringsbåtnad							
Åker	23	0,22		2300	3500	1200	264
"	24	0,25		2300	"	1000	250
"	25	0,21		3000	"	500	105
Summa		0,69					619
Rögle av 3²¹, 10503/144000 mtl							
Bror Alfred Larsson							
Alstringsbåtnad							
Odlingsmark	26		0,20	1500	3000	1500	300
"	27		0,71	2000	"	1000	710
Överföres			0,91				1010

VÄRDERINGSLÄNGD

Fastighet och ägare Ägobeskrivning	Ägo- figur- nr	Förbättrad mark		Värde pr ha		Båtnad	
		åker, tomt hektar	annan hektar	före kronor	efter kronor	pr ha kronor	pr ägofigur kronor
Överfört			0,91				1010
Odlingsmark	28		0,27	2200	3000	800	216
"	29		0,09	1500	"	1500	135
"	30		0,44	2000	"	1000	440
"	31		0,10	2200	"	800	80
"	32		0,13	2600	"	400	52
Åker	33	0,22		3100	3500	400	88
"	34	0,19		2700	"	800	152
"	35	0,17		2500	"	1000	170
"	36	0,40		2500	"	1000	400
"	37	0,58		2700	"	800	464
"	38	0,74		3100	"	400	296
Summa		2,30	1,94				3503
<u>Brukningsbåtnad</u>	26-39	4,30				200	860
<u>Totalsumma kronor</u>							4363
<u>Rögle av 3¹⁷ och av 3²¹</u>							
Lunds stad							
<u>Båtnad genom minskat underhåll</u>							3400
<u>Summa</u>							3400
<u>Sammandrag</u>							
HARDEBERGA SOCKEN							
<u>Kroneberg 1⁹, 1/16 mtl</u>							
John Wallen	1-8	2,20					2665
<u>Kroneberg 1¹⁰, avs.</u>							
Herbert Furubacke	9	0,22					110
Överföres		2,42					2775

Fastighet och ägare Ägobeskrivning	Ägo- figur- nr	Förbättrad mark		Värde pr ha		Båtnad	
		åker, tomt hektar	annan hektar	före kronor	efter kronor	pr ha kronor	pr ägofigur kronor
Överfört		2,42					2775
<u>Härlaberga 15², 1/4 mtl</u>							
Erik Andersson	10-22	1,49	1,97				3714
<u>Rögle av 3¹⁷, 5413/144000 mtl</u>							
John Ture Andersson	23-25	0,68					619
<u>Rögle av 3²¹, 10503/144000 mtl</u>							
Bror Alfred Larsson	26-38	2,30	1,94				4363
<u>Rögle av 3¹⁷ och av 3²¹</u>							
Lunds stad							3400
<u>Summa</u>		6,89	3,91				14872

Kronoberg, Södra Sandby den 27 maj 1957.

I tjänsten:

Erik Alström
Erik Alström
Lantbrukningsjör

Gustaf Alström *Ernst Andersson*

KOSTNADSFÖRSLAG

Läge	Längd m	Arbete, material e. d.	Antal	å-pris kr.	Kostnad kronor	Summa kronor
<u>Dikessträckan C-D.</u>						
24-24+27	27	Schaktning av sand, grus o. sten m ³	60	3:-	180:-	
24+27-24+33	6	Trumma för enskild väg bibehållen oförändrad, rensas			25:-	
24+33-25+21	88	Betongrör 12" m	88	7:-	616:-	
		Schaktning, stämpling, rörlägg- ning och återfyllning m	88	6:-	528:-	
25+21-25+66	45	Betongrör 12" m	45	7:-	315:-	
		Schaktning, stämpling, rörlägg- ning och återfyllning m	45	8:-	360:-	
25+66-26+37	71	Betongrör 12" m	71	7:-	497:-	
		Schaktning, stämpling, rörlägg- ning och återfyllning m	71	7:-	497:-	
26+37-29+25	288	Betongrör 12" m	288	7:-	2016:-	
		Schaktning, sprängning av berg, stämpling, rörläggning och åter- fyllning m	288	6:-	1728:-	
29+25-30+39	114	Betongrör 12" m	114	7:-	798:-	
		Schaktning, stämpling, rörlägg- ning och återfyllning m	114	6:-	684:-	
30+39-32+26	187	Betongrör 10" m	187	5:50	1028:50	
		Schaktning, stämpling, rörlägg- ning och återfyllning m	187	5:50	1028:50	10301:-
<u>Tills.</u>	<u>826 meter.</u>					
<u>Brunnar med 24" inre diameter, kopplingar m.m. vid</u> 24+33, 25+21, 25+66, 26+37, 27+67, 28+50, 29+25, 30+39 och 32+26						
		st	9	100:-	900:-	
<u>Genomgång av ägovägar vid 24+72, 27+60 och 30+46</u>						
		st	3	20:-	60:-	
<u>Tillägg för sprängning av berg å sträckan 27+40-28+00</u>						
					300:-	1260:-
<u>För oförutsedda fall, arbetsledning m.m. tillägges</u> ca 15 %						
						1539:-
<u>Summa kronor</u>						<u>13100:-</u>
V.G.V.						

Läge	Längd m	Arbete, material e. d.	Antal	å-pris kr.	Kostnad kronor	Summa kronor
		Kroneborg, Södra Sandby den 27 maj 1957. I tjänsten: <i>Erik Alström</i> Erik Alström Lantbruksingenjör				

Arbetsbeskrivning.

Arbetet skall utföras i enlighet med förelägs handlingar och ritningar, därvid bl.a. följande skall iakttagas:

- 1/ Entreprenören skall i samråd med arbetsstyrelsen bestämma på vilken sida de uppschaktade jordmassorna från de öppna dikesträckorna skola läggas. Massorna skola uppläggas med 1,0 m. frikant. Jordvallarna skola genomgrävas vid tillstötande diken och svackor, så att ytvattnet obehindrat kan avrinna till avloppet, dock minst på var 50:e meter.
- 2/ Ras och skred, som möjligen uppkomma i de öppna dikesträckorna, innan företaget i dess helhet färdigställts, skola omedelbart avhjälpas och erforderliga förstärkningsarbeten utföras.
- 3/ Sten, som förekommer bland schaktningsmassorna från de öppna dikesträckorna, skola sammanföras i särskilda rösen och få ej under några villkor blandas med de lösa massorna.
- 4/ All stensättning skall grundläggas minst 0,20 m under det nya avloppets bottenlinje och utföras av flata eller kilade stenar, sammanfogade i ordnade förband medelst cementbruk. Stensättning får ej utföras av sten med mindre dimension än 0,20 x 0,35 x 0,45. Stensättning skall läggas på underlag av skärv.
- 5/ Sten, som ligger hindrande i vägen för rörledning, skall upptagas.
- 6/ Inga rör få nedläggas, förrän de blivit godkända av vederbörande lantbruksingenjör eller av den, han i sitt ställe förordnar.
- 7/ I skiffer-, sandstens- och bergssättning skall rören läggas på ett 20 cm tjockt gruslager.
- 8/ Rörledning får ej täckas, förrän den blivit godkänd av vederbörande lantbruksingenjör eller av den, han i sitt ställe förordnar.
- 9/ Rörledning skall efter sådant godkännande omedelbart höljäs till 0,6 m.

räknat från ledningens överkant.

- 10/ Sådan höljning skall utföras genom påfyllning av ur rörgraven uppschaktade massor, och om dessa massor ej äro tillräckliga, genom urschaktning från sidorna.
- 11/ Samtliga ur rörgraven uppschaktade massor skola återfyllas.
- 12/ Fyllningen skall packas väl, särskilt under och på båda sidor om rörsträngen samt stötas väl, så att framtida sättningar i möjligaste mån förhindras.
- 13/ Fyllningen får ej innehålla sten.
- 14/ Om entreprenören vill utföra återfyllningen med maskin, skall han först för hand hölja rörledningen till 30 cm höjd, räknat från ledningens överkant, och därefter återfylla återstående massor med maskin. Innan maskinarbetet påbörjas, skola alla stenar bortsorteras och läggas i upplag bakom rörgraven, varefter jordmassorna med iakttagande av den största försiktighet skola återföras i rörgraven. Planeringsmaskinen får ej föras närmare rörgraven än 0,5 m och givetvis ej köras över densamma.
- 15/ Enskilda rörrännor, som utrymas intill en brunn, skola av entreprenören kostnadsfritt kopplas i brunnen, därest jordägaren eller arrendatorn tillhandahåller för sådan koppling erforderliga rör.
- 16/ Kopplingen av sådana rörrännor, som utrymas på längre avstånd från brunnarna, skola, därest jordägaren eller arrendatorn därem gör framställning, utföras av entreprenören, men bekostas av jordägaren eller arrendatorn.
- 17/ Samtliga brunnar skola förseätkas 0,5 m räknat från utloppsrörets underkant, samt förseas med hållbart lock av armerad betong.
- 18/ Brunnar med 24" inre diameter skola helt utföras av betongrör.
- 19/ I brunneväggarna skola upptagas hål i tillräckligt antal, så att dagvatten obehindrat kan rinna in i brunnarna. För koppling av blivande töckdiken

skola dessutom i brunnarna på lämpliga höjder inkopplas minst 3 st. 4" tegelrör eller det större antal rör, som betingas av rådande förhållanden.

- 20/ Samtliga brunnar skola uppdrags till 0,30 m över markytan.
- 21/ Brunnar med större diameter än 24" skola utföras av betongrör med ett mellanskift av brunnstegel eller betongsten.
- 22/ Samtliga brunnar skola grundläggas på fast underlag, föras med botten av betong samt omskelas med sten och grovt grus.
- 23/ Bottnen skall vara igjuten i den understa brunnaringen, innan denna nedskäts, därest detta ej medför särskilda svårigheter vid brunnens byggnad. I sådant fall skall bottnen igjutas sedan den nedersta brunnaringen färdigstälts, eller ock skall bottnen skäts på underlag av 3" plank.
- 24/ Kopplingarna i brunnarna skola vara ordentligt utförda och de kopplade rören sammanfogade med brunnsväggen medelst cementbruk.
- 25/ Träd och buskar utmed de nya dikessträckorna skola rothuggas och borttagas.
- 26/ Vattnet i avloppen får under den tid, då arbete pågår, uppdämmas och regleras i den omfattning, som erfordras för arbetets ändamålsenliga utförande, dock icke så att skada uppstår. Vattenståndet får sålunda ej uppdämmas till sådan höjd, att omgivande marker skadas och ej heller så, att vattenbrist uppkommer nedanför uppdämningen. Efter uppdämning skall vattenståndet nedsänkas med försiktighet, så att skada ej uppstår.
- 27/ Vederbörande lantbruksingenjör äger meddela de särskilda föreskrifter, som erfordras, därest det under arbetets utförande visar sig nödvändigt att förstärka grunden för vissa täckta dikessträckor med till den hörande brunnar. Blivande entreprenör är skyldig att omedelbart underrätta vederbörande lantbruksingenjör för den händelse grundförstärkning erfordras.

28/ Punktabeskrivning.

Färd. = + 71.24 m.

Järndubb i jordfast sten i rängång s:a 10 m V om sektion 24+27. Herr
om vägen.

Färd. = + 76.33 m.

Järndubb i jordfast sten i rängång s:a 25 m SO om sektion 26+27.

Färd. = + 80.17 m.

Järndubb i jordfast sten i rängång s:a 90 m SO om sektion 32+26.

Kronoberg, Södra Sandby den 27 maj 1957.

I tjänsten



Erik Alström

Lantbrukningsjör

UTLÅTANDE avgivet vid syneförrättning angående torrläggning av marker till Kroneborg nr 1 m.fl. fastigheter i Hardeberga socken av Malmöhus län.

Mom. 1. Förordnande m.m.

Genom länsstyrelsens resolution den 25 januari 1954 förordnades undertecknad, förrättningsman, att handlägga syneförrättning enligt vattenlagen angående torrläggning av marker till Kroneborg nr 1 m.fl. fastigheter i Hardeberga socken av Malmöhus län. Laga hinder har ej anmälts mot förrättningens handläggande eller det avsedda dikningsföretagets utförande, ej heller har sådant hinder av synemännen kunnat utrönas. Det planerade torrläggningsföretaget avser "dikning", varför synemännen handlagt syneförrättningen enligt de bestämmelser i vattenlagen, som gälla för sådant företag. Dikningsföretaget berör marker tillhörande Kroneborg nr 1, Hardeberga nr 13 och Rögge nr 3 i Hardeberga socken.

Mom. 2. Dikningsföretagets läge, omfattning, planläggning m.m.

Dikningsföretaget, som tillhör Kävlingeåns nederbördsområde nr 92, ligger 1,5 km öster om Hardeberga kyrka. På hithörande översiktakarta har avdikningsområdet utmärkts med gul färg.

De marker, om vilkas torrläggning det är fråga, avvattnas nu genom öppna avlopp, vilkas sträckning framgår av plankartan. Avloppen ha emellertid ej utförts till erforderligt djup, varför vissa av de marker, vilka för sin torrläggning äro beroende av desamma nu besväras av vatten. Förrättningsmannen har därför på sökandenas begäran upprättat förslag till utförande av nya avlopp (dikessträckan C - D) till det djup och med de dimensioner i övrigt, som er-

fordras för ändamålsenlig terrilläggning av de nu vattenskadade markerna. Enligt förrättningsmannens förslag, vilket närmare framgår av förslagshandlingarna, skall för det gemensamma dikningsföretaget ovanstående dikesträckor utföras.

För samtliga dikesträckor ha profilritningar och i viss utsträckning även saktionsritningar upprättats. Ritningarna angiva de olika dikesträckornas djup och övriga dimensioner samt läget för de brunnar, som skola utföras. Särskilda typritningar ha upprättats för omgrävningar och brunnar. De olika dikesträckornas lägen på marken markeras på hithörande plankarta av röda, enkla, heldragna linjer för täckta avlopp och dubbla röda, heldragna linjer för öppna avlopp. Läget för brunnar har utmärkts med röda ringar.

Vid bestämmandet av de olika dikesträckornas dimensioner har förrättningsmannen tagit hänsyn till såväl nederbördsområdets storlek och topografi samt avrinningen från detta som också till rådande fallförhållanden. Nederbördsområdet har fastställts dels genom särskilda undersökningar på marken, dels med ledning av Kartverkets ekonomiska kartor över trakten. Storleken av de områden, som avvattnas till de olika dikesträckorna, framgår av profilritningarna. Den vattensmängd, som skall kunna avbördas, har beräknats med ledning av nederbördsområdets omfattning och under antagande, att avrinningen vid normala flöden uppgår till högst 1,5 liter per sekund och hektar.

Samtliga de marker, vilka enligt synemännens åsikt beredas åtminstone i form av ökad alstringsförmåga, därest det nu planerade dikningsföretaget kommer till utförande, ha kartlagts och avfattats på hithörande plankarta. Hela området har dessutom nivåavvägts.

Mon. 3. Bross och trägrop.

Särskilda vägar.

Avloppet korsar enskild väg vid punkten 24+27. Trumman bibehålles oförändrad.

Mon. 4. Ersättningar.

För skada å växande gröda, som uppkommer vid utförandet av de nya dikesträckorna, skall ersättning utlås. Kan överenskommelse därom ej träffas mellan vederbörande jordägare eller arrendator och företags styrelse, skall ersättningsbeloppets storlek bestämmas av vederbörande lantbrukningsjör eller av den, han i sitt ställe förordnar. Beträffande sådan genom dikningsföretagets utförande möjligen uppkommen skada, som ej av synmännen förutsatts, hänvisas till bestämmelserna i 7 kap. 57 § vattenlagen.

Mon. 5. Kostnader.

Förrättningsmannen har beräknat kostnaderna för de dikesträckor, som skola utföras för det gemensamma dikningsföretaget till 13.100:- kronor. Kostnadsförslaget har bilagts förrättningshandlingarna såsom bilaga B.

Mon. 6. Båtnadsuppekattning och kostnadsfördelning.

Överenskommelse har ej träffats angående kostnadernas fördelning, varför synmännen uppekattat den båtnad, som genom företagets utförande beredas de i dikningsansfälligheten ingående markerna. Vid uppekattning av båtnaden ha synmännen följt föreskrifterna i 10 kap. 60 § vattenlagen och alltså värderat markerna dels efter företagets genomförande, dels i nuvarande vattenskadat skick. Vid värderingen har hänsyn tagits såväl till jordens godhet samt till de blivande och nuvarande terrilläggningsförhållandena som ock till i orten gängse priser å fullt torrlagd jord av motsvarande beskaffenhet. De bättre brukningsförhållandena och den minskning av vissa underhållskostnader, som erhållas genom företagets utförande, ha också värderats. Skillnaden mellan blivande och nuvarande värden motsvarar de båtnadsvärden, som skola ligga till grund för kostnadernas fördelning. Resultatet av värderingen och båtnadsuppekattningen

återfinnes i värderingsskildringen, bilaga A, som även utgör hävdeförteckning för de i dikningssamfundligheten ingående markerna. Kostnaderna skola utom jämkning fördelas de olika fastigheterna emellan i direkt förhållande till båttnadsvärderna.

Kostnaderna för terrällgningen ha av förräktningssmannen beräknats till 13.100 kronor och den därvid uppkommande båttnaden av synemännen värderats till 14.871 kronor. Företagets relativa kostnadstal beräknas alltså till $13.100 : 14.871 = 0,880909$.

Särskild kostnadsfördelningsskildring har upprättats och bifogas detta utlåtande, bilaga Da. I kolumn 5 av längden angives varje delägars och fastighets andel i de beräknade kostnaderna för dikningsföretagets utförande och i kolumn 6 de procenttal, efter vilka samtliga verkliga kostnader för företagets utförande skola fördelas. Delägare, som ej är sökande eller likställd med sökande till denna syneförräktning är, med det undantag dock, varen stadgas i 10 kap. 80 § vattenlagen, icke skyldig att till kostnaderna för företagets utförande tillskjuta större belopp än som svarar mot värdet av den för hans egenom uppkommande båttnaden eller jerdförbättringen. Vilka delägare, som äre att anse som sökande, angives i kolumn 2 av kostnadsfördelningsskildringen med förkortningen "S". Sådana omständigheter, som omfattas i 7 kap. 25-26 §§ och 28-30 §§ vattenlagen, föreligga ej vid detta terrällgningföretag.

Kostnaderna för denna syneförräktning skola enligt bestämmelserna i 10 kap. 30 och 79 §§ vattenlagen omedelbart av sökandena förskjutas. Kommer företaget till utförande, skola förräktningkostnaderna fördelas mellan samtliga delägare och gäldas på samma sätt som företagets övriga kostnader, enligt kostnadsfördelningsskildringens 6 kolumn.

Men. 7. Dikningsföretagets utförande.

Företaget skall, därest sökandena vilja fullfölja det samma, utföras i öve-

renestämmelse med av förräktningssamman upprättat förslag och med beaktande jämväl av de närmare bestämmelser, som framgå av detta utlåtande. Arbetet får påbörjas så snart denna synförrättning tagit åt sig laga kraft. Företaget skall vara färdigställt inom 10 år efter det synförrättningen fastställts. Angående förlängd arbetstid hänvisas till bestämmelserna i 7 kap. 58 § vattenlagen.

Utöver vad som föreskrives i arbetsbeskrivningen, bilaga C, är vid företagets utförande följande att iakttaga:

- 1/ Arbetet skall utlänas på entreprenad på de villkor, som äro för delägarna mest gynnsamma och betryggande.
- 2/ Arbetet skall anmälas till Riksförsäkringsanstaltens ombud i orten eller till annan lämplig försäkringsanstalt, innan det samma påbörjas. Sådan anmälan erfordras ej för den händelse blivande entreprenör är att anse som sådan arbetsgivare, som själv äger att ombesörja försäkring för av honom anställda arbetare.
- 3/ De olika dikesträckorna skola följa på marken utstakade och på plankarten närmare angivna sträckningar.
- 4/ Under arbetets utförande får vattnet uppånnas, dock icke så att växande gröda eller annan egendom skadas.
- 5/ Samtliga betongrör skola vara av fullgod beskaffenhet, fria från gjutfel och frostskador samt fylla de fordringar på täthet och hållfasthet samt allmänna kvalitetsfordringar, som närmare angivas i Lantbruksstyrelsens fastställda normalbestämmelser för lantbrukarör av betong. Rören få levereras antingen som muffrör, falarör eller lantbrukarör.
- 6/ På profilritningen angivas höjdlägen för bottenlinjer, vilka uträknats i förhållande till jämförelseplan och fixpunkter, skola gälla framför på förslagaritningarna angivna djupsiffror.

- 7/ Fixpunkter ha utsatts till ledning vid arbetets utförande och dikningsföretagets framtida underhåll. Deras lägen i plan och profil framgå närmare av förslagsritningarna och arbetsbeskrivningen, bilaga C.
- 8/ Fixpunkterna äro lagligen skyddade och få alltså ej övertäckas, borttagas eller på annat sätt förstöras. Vill jordägare borttaga fixpunkt, skall han däremot göra anmälan till vederbörande lantbruksingenjör, som då låter avväga annan lämplig fixpunkt. Kostnaderna för lantbruksingenjörerna i sådant hänseende företagna förrättning gäldas av dikningsföretaget.

Kommer företaget att understödjas av statsmedel, skola de särskilda bestämmelser, som eventuellt kunna bli föreskrifna som villkor för statsunderstöddets beviljande, vara för samtliga delägare bindande.

Mem. 8. Dikningsföretagets avsayning.

Sedan företaget blivit utfört, skall detasamma jämlikt bestämmelserna i 13 kap. 1 § vattenlagen, avsaynas av vederbörande lantbruksingenjör eller av den, han i sitt ställe förordnar. Företaget skall anses fullbordat, då avsayningsförrättaren överlämnat bevis om godkännande eller, för den händelse att företaget blivit understött med statsmedel, när vederbörande myndighet godkänt detasamma.

Mem. 9. Dikningsföretagets framtida underhåll.

Kostnaderna för företagets framtida underhåll skola fördelas på samma sätt som kostnaderna för företagets första utförande eller efter de fördelningstal, som finnes närmare angivna i kolumn 6 av kostnadsfördelningslängden, bilaga Da.

Varje delägare är berättigad påfordra, att de dikesträckor, av vilka han är beroende, alltid hållas i fullgott skick. Gör någon sig skyldig till skadegörelse på de olika dikesträckorna med till den hörande anläggningar, och betar han ej efter tillsägelse omedelbart skadan, äger styrelsen för företaget

eller också den, som lider men av skadegörelsen, att vid vederbörande härade-
rätt föra talan mot den försumlige. Beskilda dräneringsledningar få tillköpp-
las endast i de brunnar, som utförts. Spillvatten får tillädas avloppet
först sedan det blivit i erforderlig grad renat.

Mon. 10. Organisation A.B.

För handhavande av dikningsföretagets angelägenheter skola delägarna
utse en styrelse bestående av tre ledamöter av vilka en skall vara ordföran-
de och verkställande ledamot. Styrelsen är beslutförr, då två ledamöter äro
närvarande och om beslutet enes.

Styrelsen åligger:

- att ombesörja företagets utförande samt kontrollera entreprenörens arbete
- i den mån så finnes erforderligt med biträde av sakkunnig person;
- att kontrollera, att återfyllningen av massorna för täckta avlopp sker en-
ligt arbetsbeskrivningen;
- att tillse, att samtliga dikesträckor alltid hållas i fullgott skick samt
ombesörja rennings- och underhållsarbeten;
- att i mån av behov verkställa utdebiteringar på sätt närmare stadgas i 3 kap.
20 § vattenlagen;
- att över inkomster och utgifter föra fullständiga och med verifikationer för-
sedda räkenskaper, vilka skola avalutas per kalenderår och därefter fram-
läggas för delägarnas hörande och godkännande vid allmänt sammanträde;
- att för sistnämnda ändamål och då så eljest kan finnas nödigt kalla delägar-
na till sammanträde i den ordning, som föreskrives i 7 kap. 64 § vatten-
lagen;
- att vid alla sammanträden föra protokoll, vilket skall vara för delägarnas
tillgängligt senast inom 14 dagar efter sammanträdet;
- att i övrigt vidtaga alla de åtgärder, som kunna finnas nödiga för företagets

ändamålsenliga utförande och underhåll samt därvid beakta och följa de bestämmelser, som angivits i 7 kap. 61-65 §§ vattenlagen.

Till dikningsföretaget hörande handlingar och ritningar skola förvaras av ordföranden i företagets styrelse och hos honom hållas tillgängliga för envar, som vill granska dem eller taga avskrift och kopier.

Företaget skall benämnas Kronobergs dikningsföretag år 1957. Mål, som beröra företaget och som ej äro att hänföra till vattenmål, skola handläggas inför Terna och Bera häradsrätt.

Mem. 11. Besvärshörsning.

Den, som är missnöjd med Åtgärd eller beslut under denna synförrättning eller som vill föra talan mot synemännens utlåtande, äger att inom sextio dagar härafter till Söderhygdens vattendomstol, Stockholm, ingiva sina besvär i tre exemplar. I besvären skola fullständigt upptagas klagandens alla påståenden samt skälen därtill och vid besvären kunna därjämte fogas de ytterligare handlingar, som klaganden vill åberopa till stöd för ändringsöskandet.

Mem. 12. Verkställighet.

Då denna synförrättning ej skall underställas vattendomstols prövning, kommer detta utlåtande att gå i verkställighet i den ordning, som för laga kraft ägande den är stadgad, för så vitt icke besvär anføres mot förrättningen inom den i mem. 11 här ovan angivna tiden.

Kronoberg, Södra Sandby den 27 maj 1957.

I tjänsten:



Erik Alström

Lantbruksingenjör






KOSTNADSFÖRDELNINGSLÄNGD

Fastighet Ägare m. m.	Sök. o. likst. = S	Båtnad kronor	Fastighets andel i			Samfällighets andel i gemensamma kostnader procent
			för särskild av- delning beräk- nad kostnad kronor	för samfällig- heten beräknad kostnad kronor	samfällig- hetens verk- liga kostnad procent	
1	2	3	4	5	6	7
HARDEBERGA SOCKEN						
<u>Kroneberg 1⁹, 1/16 mtl</u>						
John Wallen	S	2665:-		2347:65	17,921	
<u>Kroneberg 1¹⁰, avs.</u>						
Herbert Furubacke		110:-		96:94	0,740	
<u>Hardeberga 13², 1/4 mtl</u>						
Erik Andersson		3714:-		3271:73	24,975	
<u>Rögle av 3¹⁷, 5413/144000 mtl</u>						
John Ture Andersson	S	619:-		545:22	4,162	
<u>Rögle av 3²¹, 10503/144000 mtl</u>						
Bror Alfred Larsson	S	4363:-		3843:41	29,339	
<u>Rögle av 3¹⁷ och av 3²¹</u>						
Lunds stad		3400:-		2995:05	22,863	
Summa		14871		13100:-	100,000	


Kroneberg, Södra Sandby den 27 maj 1957.

I tjänsten:

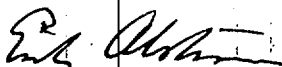

Erik Alström

Lantbruksingenjör

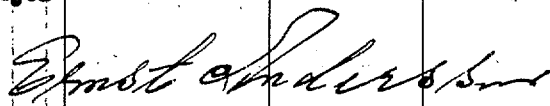

Fastighet Ägare m. m.	Sök. o. liket. = 5	Båtnad kronor	Fastighets andel i			Samfällighets andel i gemensamma kostnader procent
			för särskild av- delning beräk- nad kostnad kronor	för samfällig- heten beräknad kostnad kronor	samfällig- hetens verk- liga kostnad procent	
1	2	3	4	5	6	7