


Förslag till rätning av delsträcka ingående i
"Förslag till nygräfnings af floddiket genom och
från ägorna till nr: 1,2,8,10 och 11 Bösarp samt
nr: 1,5 och 7 Lilla Markie uti Bösarps socken
av Malmöhus län år 1909", upprättat år 1957
i samband med laga syneförrättning av

Lennart Kindblom
Lennart Kindblom
e.o. lantbruksingenjör.


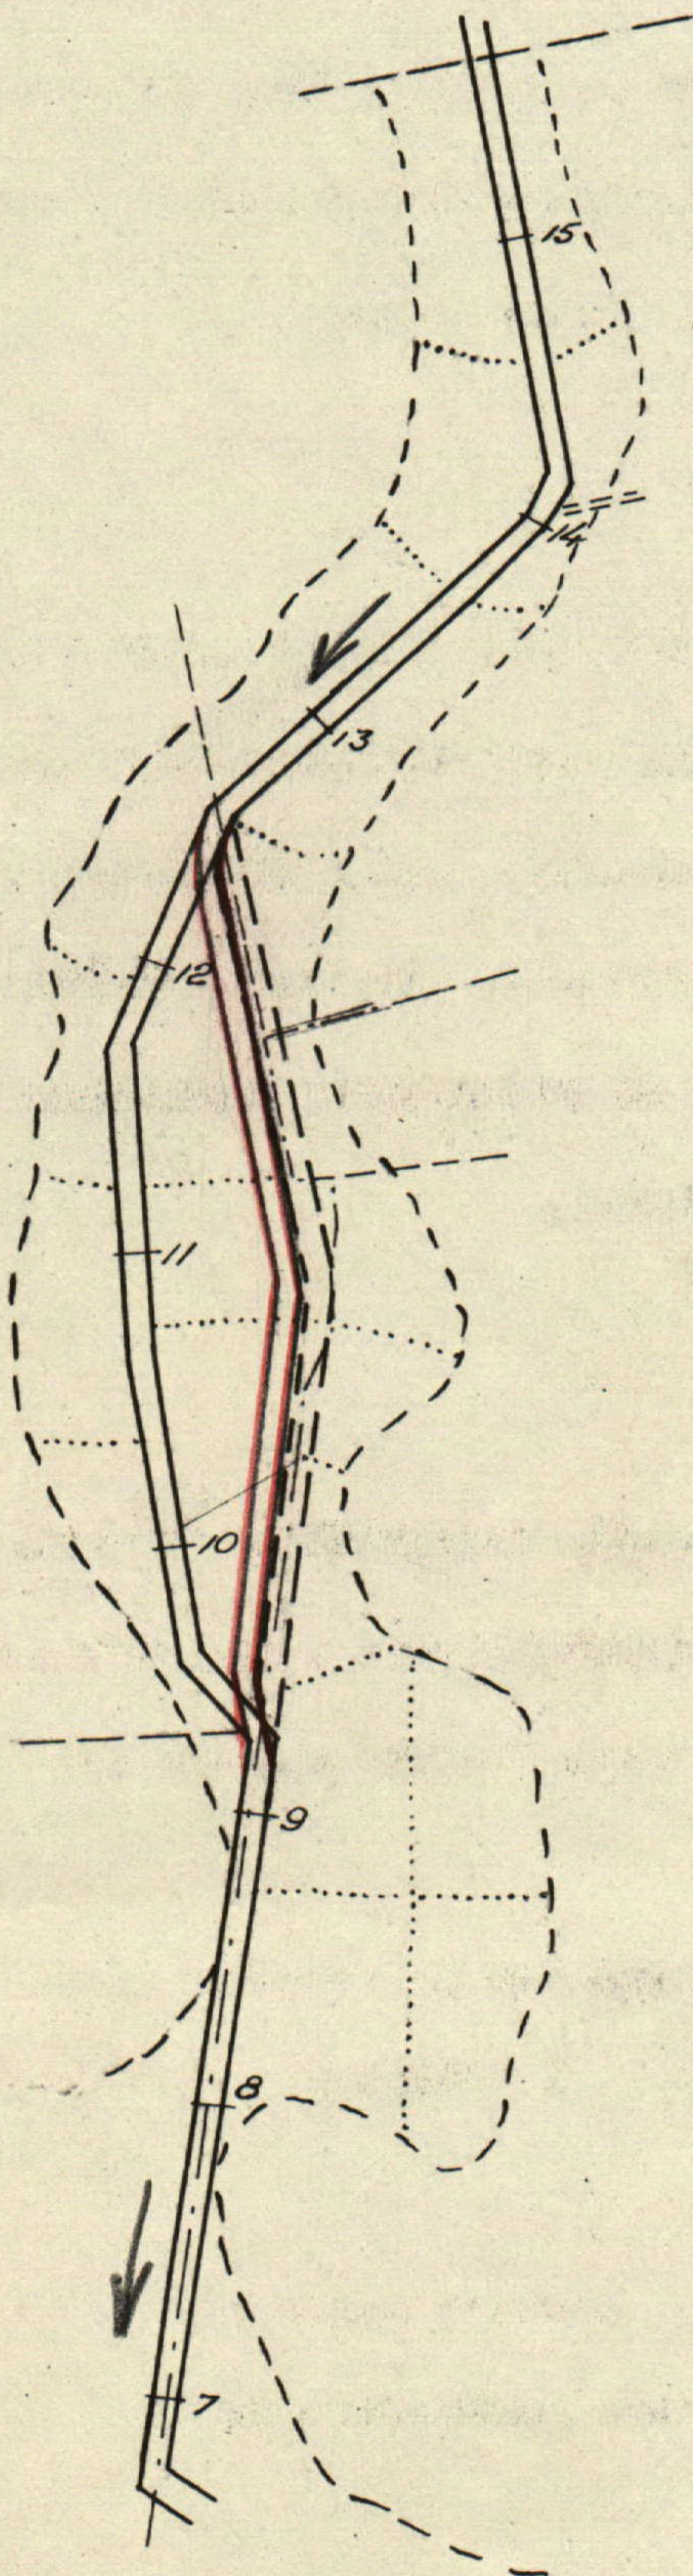


Skala 1:4000.

Förslag till rätning av delsträcka ingående i
 "Förslag till nygrävning af floddiket genom och
 från ägorna till nr:s 1,2,8,10 och 11 Bösarp samt
 nr:s 1,5 och 7 Lilla Markie uti Bösarps socken
 av Malmöhus län år 1909", upprättat år 1957
 i samband med laga syneförrättning av

Lennart Kindblom

Lennart Kindblom
 e.o. lantbruksingenjör.

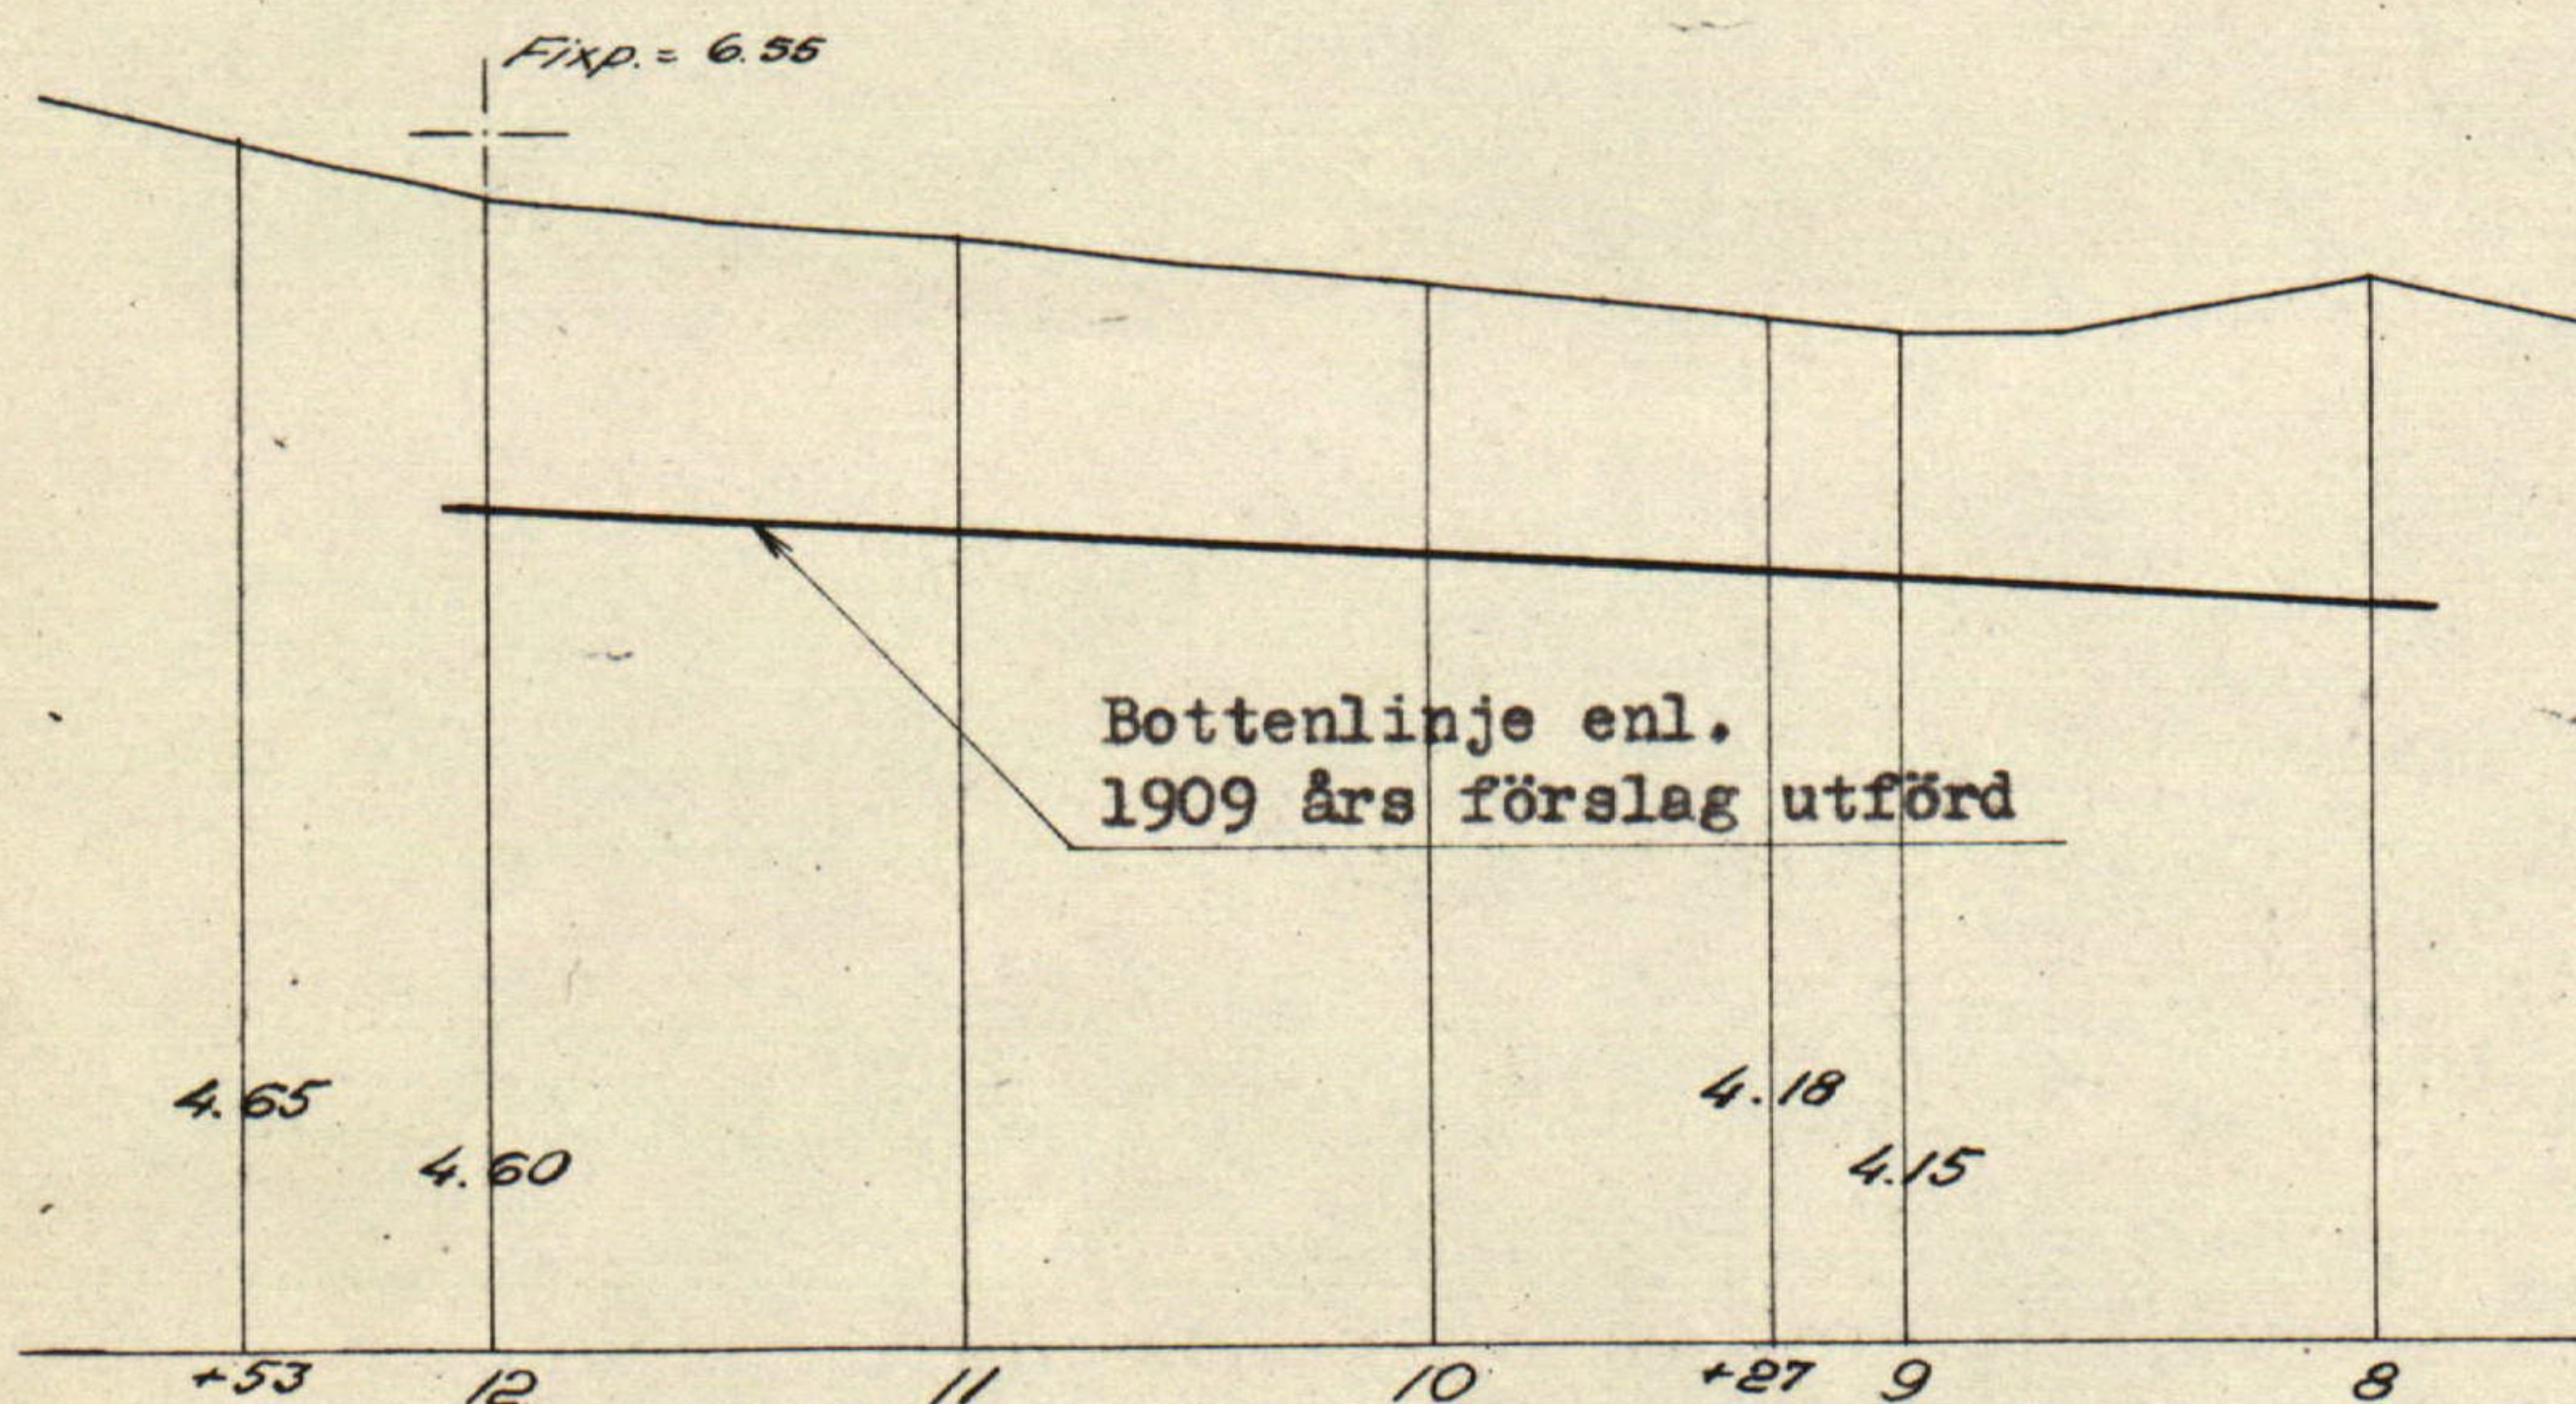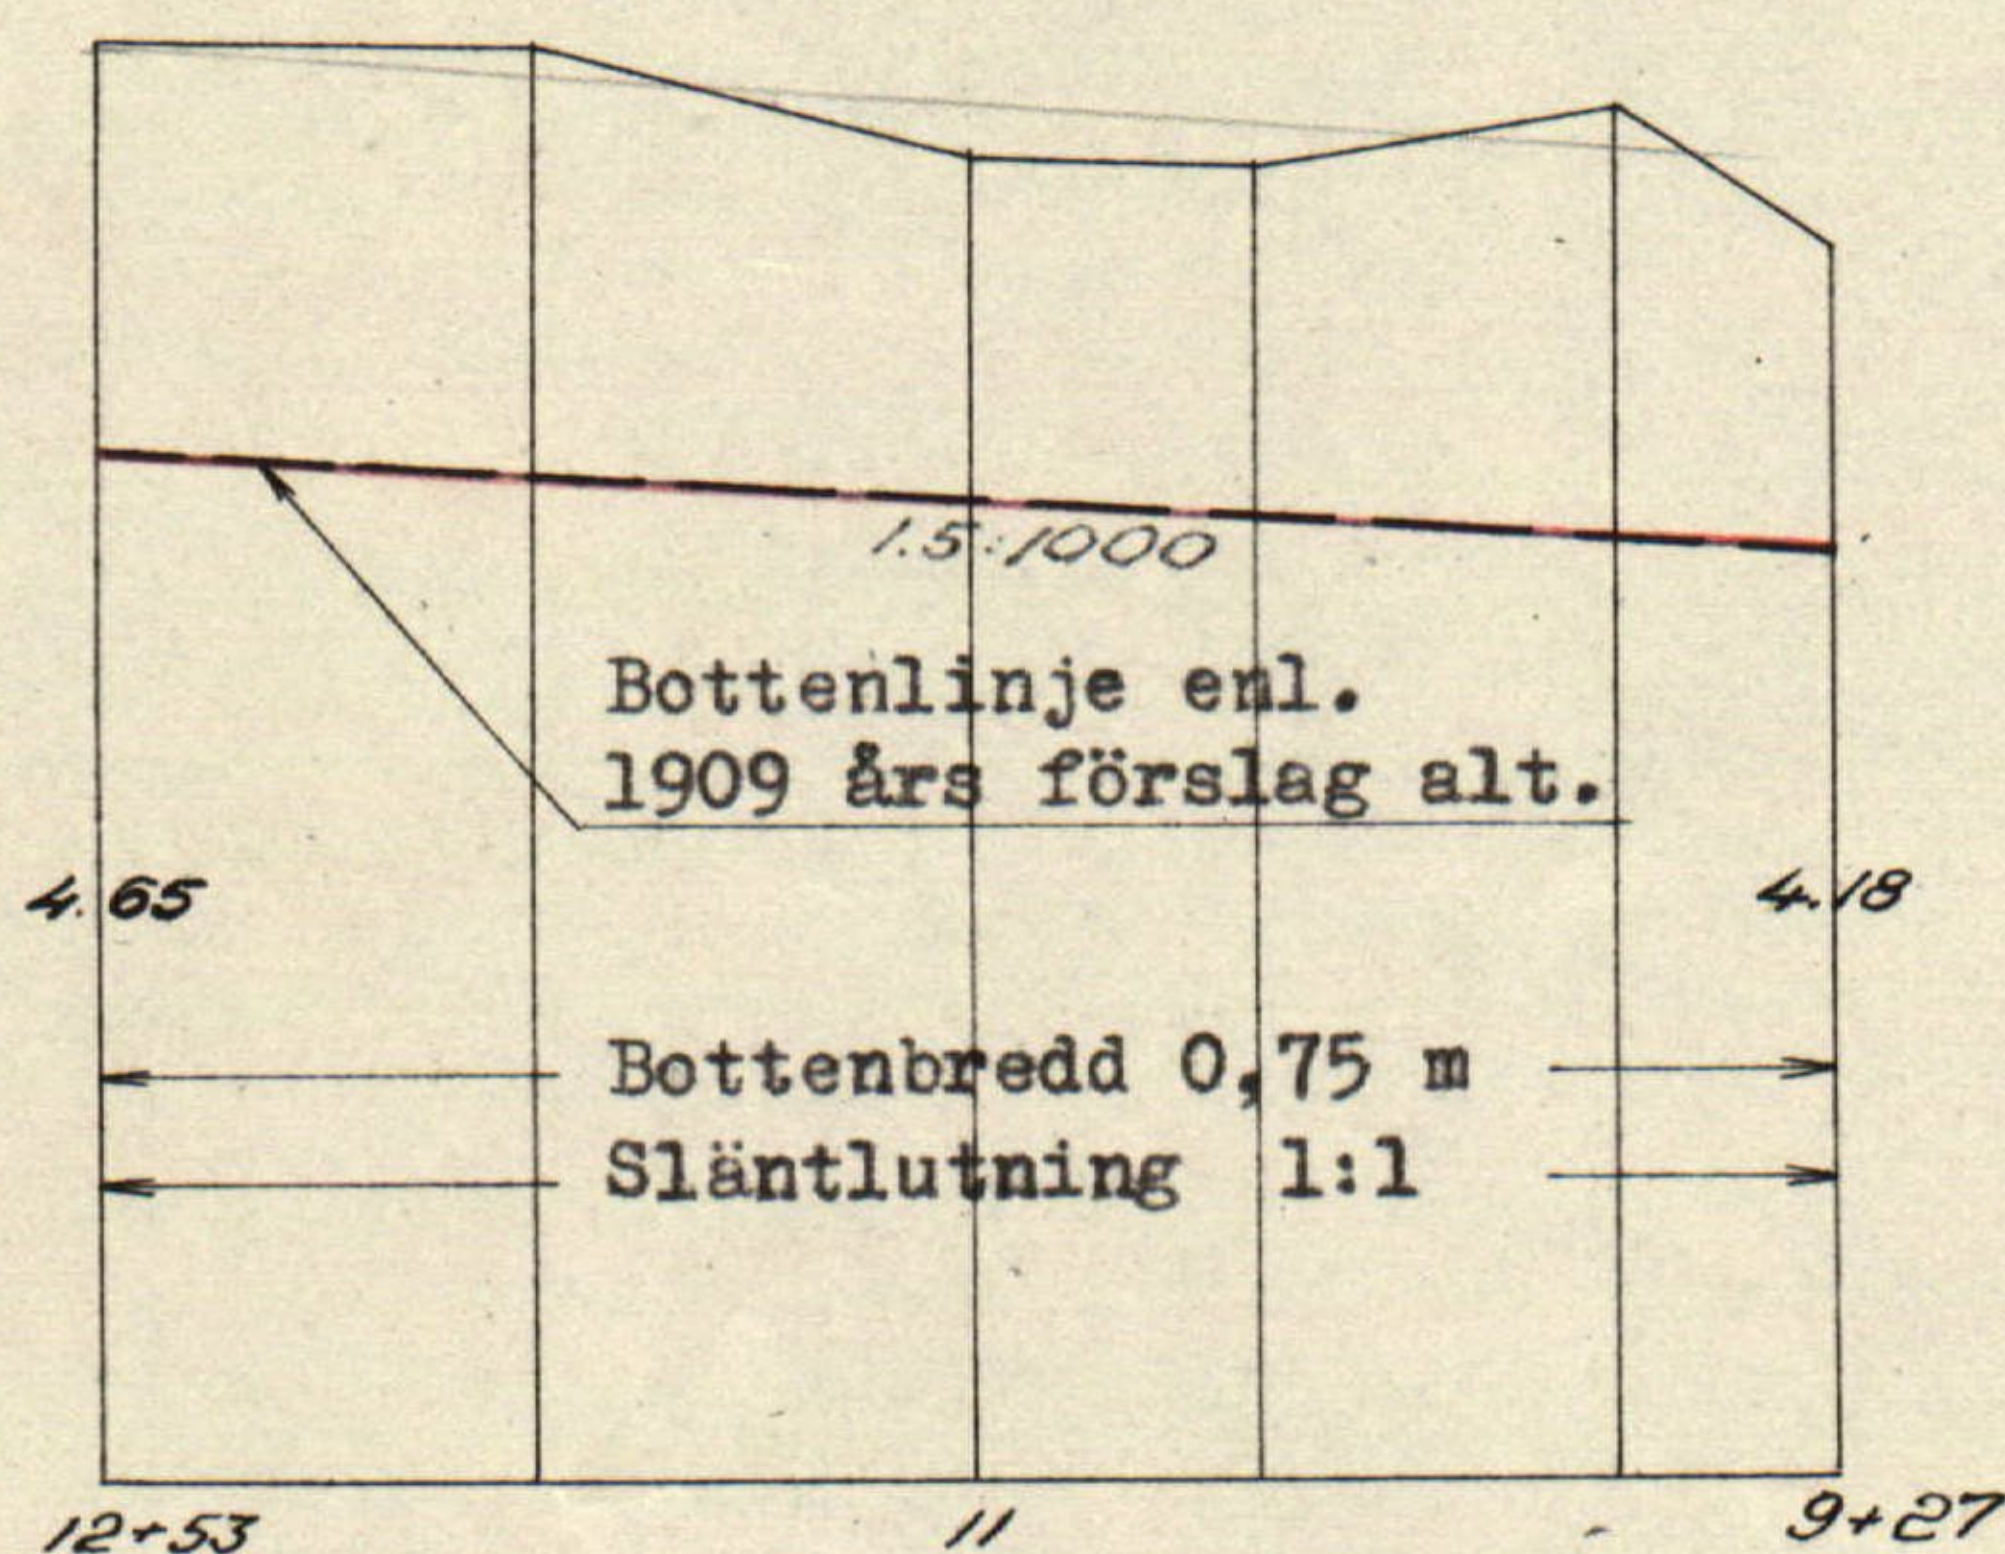

Längdskala 1:4000.

Höjdskala 1:100.

M-2*2079

Rätningarna i akten

Handlingar till
Förslag till rätning av sträcka ingående
i "förslag till nygrävning af floddiket
gm och från ägorna till nr 1-2, 8, 10-11
Bösarp samt nr 1, 5 o. 7 L. Markie uti
Bösarps sn av Malmöhus län år 1909".

Upprättade vid laga syneförrättning
år 1957 av

Lennart Kindblom
e.o. lantbruksingenjör

Fnr 1432

ningsförrättaren överlämnat bevis om godkännandet.

Framtida underhåll.

Kostnaderna för den nya sträckans framtida underhåll skola fördelas efter samma grunder som gällt för den nu befintliga. Dock föreskriva synemännen att för de närmaste tre åren sedan företaget blivit utfört, skall underhållsskyldigheten för den nya sträckan helt åvila sökanden.

Bevärshänvisning.


Den, som är missnöjd med åtgärd eller beslut under denna synförrättning eller som vill föra talan mot synemännens utlåtande äger att inom sextio dagar härafter till Söderbygdens vattendomstol ingiva sinbesvär i tre exemplar. I besvären skola upptagas klagandens alla påståenden och skälen därtill och vid besvären kunna därjämte fogas de ytterligare handlingar som klaganden vill åberopa till stöd för ändringsökandet.

Verkställighet.

Då denna synförrättning ej skall underställas vattendomstolens prövning kommer detta utlåtande att gå i verkställighet i den ordning som för laga kraft ägande dom är stadgat, för så vitt icke besvär anföres mot förrättningen inom den här ovan angivna tiden.


Bösearp den 15 november 1957.

I tjänsten:

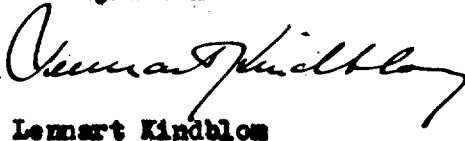

Lemnart Kindblom

s.o. lantbruksingenjör

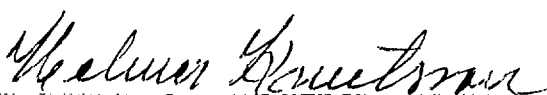

jämväl av de närmare bestämmelser, som framgå av detta utlåtande.

Arbetet får påbörjas så snart detta utlåtande vunnit laga kraft, och skall vara utfört inom 5 år efter det att synförrättningen fastställts.

Vidare bestämmas för företagets utförande

att uppschaktad jord och sten skall läggas minst 2 meter från avloppets kanter och med en lutning ej överstigande 1:1 varjämte öppningar genom jordvallar m.m. för ytvattnets framläppande skola anordnas på minst var 40:e meter;

att ras och skred som möjligen uppkomma i det öppna diket innan företaget i dess helhet färdigställts, skola omedelbart avhjälpas och erforderliga förstärkningsarbeten utföras;

att det gamla avloppet ej får helt igenfyllas förrän den nya sträckningen är färdiggrävd;

att befintliga träd i rågång ej får borttagas i samband med utförandet;

att vattnet i avloppet under den tid som arbetet pågår får uppdämmas och regleras i den omfattning som erfordras för arbetets ändamålsenliga utförande, dock icke så att skada uppstår. Vattenståndet får sålunda ej uppdämmas till sådan höjd att omgivande marker skadas och ej heller så att vattenbrist uppkommer nedanför uppdämningen. Efter uppdämning skall vattenståndet nedsänkas med försiktighet, så att skada ej uppstår.

Dikningsföretagets avsyning.

Sedan företaget blivit utfört skall detsamma jämlikt bestämmelserna i 13 kap. 1 § vattenlagen avsynas av vederbörande lantbruksingenjör eller av den han i sitt ställe förordnar. Företaget skall anses fullbordat då avsy-

rörd ströcka i 1909 års förslag.

Vattenavrinningen erhåller genom den föreslagna sträckningen ett något gynnsammare förlopp. Någon försäkring eller uppdämning av ovanför liggande marker uppstår sålunda icke.

Kostnader.

Samtliga kostnader för företagets utförande, sålunda även förrättningskostnaderna, skola gäldas av sökanden, lantbrukare Tage Trulsson.

Ersättningar.

I enlighet med av sökanden framställt önskemål har det nya avloppet lagts helt på dennes mark och med den östra slänten en meter från rådgång. Någon ersättning för mark, som toges i anspråk för avloppets upptagande, skall sålunda ej utgå. Jord, som upptages, skall läggas på sökandens mark. I samband med företagets utförande skall iakttagas att skada å växande gröda i största möjliga utsträckning undvikas. Uppstår sådan skada skall ersättning utgivas. Kan överenskomst därom ej träffas mellan vederbörande jordägare och sökanden, skall ersättningsbeloppets storlek bestämmas av vederbörande lantbrukningsjör eller av den, han i sitt ställe förordnar.

Beträffande sådan genom företagets utförande möjligen uppkommen skada, som ej av synmännen förutsetts, hänvisas till bestämmelserna i 7 kap. 57 § vattenlagen.

Företagets utförande.

Synmännen finna skäligt tillstyrka att företaget kommer till utförande. Företaget skall alltså därest sökanden önskar fullfölja detsamma, utföras i överensstämmelse med av förrättningsmannen upprättat förslag och med beaktande

UTLÅTANDE avgivet vid syneförrättning enligt vattenlagen avseende rätning av sträcka ingående i "Förslag till nygrävning av floddiket genom och från ägorna till nr:is 1,2,8,10 och 11 Bösarp samt nr:is 1,5 och 7 Lilla Markie uti Bösarps socken, Malmöhus län av år 1909".

Förordnande.

På därom gjord ansökan har länsstyrelsen i Malmöhus län utfärdat förordnande för undertecknad förrättningsman att handlägga ifrågavarande förrättning. Laga hinder mot förrättningens handläggning eller företagets utförande har icke kunnat utrönas.

Omfattning och läge.

Avloppet, som är föremål för rätning, ingår i vid laga syneförrättning år 1909 upprättat "Förslag till nygrävning av floddiket genom och från ägorna till nr:is 1,2,8,10 och 11 Bösarp samt nr:is 1,5 och 7 Lilla Markie uti Bösarps socken".

Det nu upprättade förslaget förutsätter att avloppet är rensat till de dimensioner som föreskrivits i 1909 års företag.

Enligt bestämmelserna i vattenlagen är företaget att anse såsom dikning.

Det avlopp, som enligt vid förrättningen framställt yrkande, skall rätas, har på bifogad karta utmärkts med röda linjer.

Dimensioner m.m.

Den nya sträckningen har givits de dimensioner som angivits för be-


F ö r t e c k n i n g

över kungörelser, kallelser och underrättelser, som avsänts vid syneför-
rättning angående ifrågasatt rätning av dike ingående i vattenavlednings-
företaget "Nygrävning av floddiket genom och från ägorna till n:ris 1, 2,
8, 10 och 11 Bösarps samt n:ris 1, 5 och 7 Lilla Markie uti Bösarps socken,
Malmöhus län".

Adressat	Adress	Avsändningsdag
Pastorsämbetet i Bösarps församling,	Fjärdingslöv	23/10 1957
Skiftesgodemannen Malte Persson, Torshög,	"	31/10 "
" Helmer Knutsson, Fjärdingslövs- gården,	"	" "
Lantbrukare Hjalmar Nilsson, Nybro,	"	" "
Köpman Gunnar Thulin, Algatan 5,	Trelleborg	" "
Lantbrukare Artur Ericsson, Tunadal,	Fjärdingslöv	" "
" Tage L. Trulsson, Virestadsgården,	"	" "
" Olof Patrik Olsson, Stångård,	"	" "
" Anders B. Andersson, Väståkra,	"	" "
" Nils Andersson, Högalid,	"	" "
" Anton Larsson, Hasselbacken,	"	" "
Ordf. i Gislövsortens energiförening, agronom Harald Nilsson, Åkerslund,	"	" "

Malmö den 31 oktober 1957.

i tjänsten:

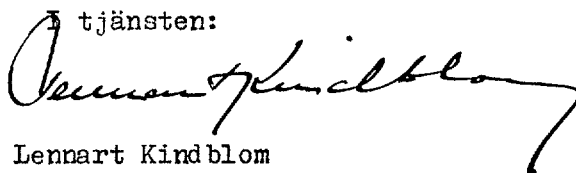

Lennart Kindblom

t.f. lantbruksingenjör

6

6

6

6

KUNGÖRELSE**Kungörelse**

Sammanträde för syneförrättning enligt 10 kap. vattenlagen för ifrågasatt rätning av dike ingående i vattenavledningsföretaget "nygräfnings av floddiket genom och från ägorna till nr:ris 1, 2, 8, 10 och 11 Bösarps samt nr:ris 1, 5 och 7 Lilla Markie uti Bösarps socken, Malmöhus län", upprättat vid laga syneförrättning år 1909, kommer att hållas fredagen den 15 november 1957 kl. 15.00 i Bösarps skola.

Förrättningen berör delägarna i ovannämnda företag, avdelning VIII, med marker inom Bösarps 7, 8, 10 och 11 samt Södra Virestad 2, 4 och 6.

Malmö den 23 oktober 1957

I tjänsten:

LENNART KINDBLOM
T. f. lantbruksingenjör

Att ovanstående annons varit införd i Skånska Dagbladet

fredagen den 25 oktober 1957 intygas i tjänsten:

Lennart Kindblom

Kungörelse ang. torrläggningssammanträde fredagen den 15 november 1957,

kl. 15.00.

K u n g ö r e l s e .

Sammanträde för syneförrättning enligt 10 kap. vattenlagen för ifrågasatt rätning av dike ingående i vattenavledningsföretaget "nygrävning av floddiket genom och från ägorna till n:ris 1, 2, 8, 10 och 11 Bösarp samt n:ris 1, 5 och 7 Lilla Markie uti Bösarps socken, Malmöhus län", upprättat vid laga syneförrättning år 1909, kommer att hållas fredagen den 15 november 1957 kl. 15.00 i Bösarps skola.

Förrättningen berör delägarna i ovannämnda företag, avdelning VIII, med marker inom Bösarp 7, 8, 10 och 11 samt Södra Virestad 2, 4 och 6.

Malmö den 23 oktober 1957.

I tjänsten:

Lennart Kindblom

t.f. lantbruksingenjör

Anslaget i laga ordning i Bösarps församling den _____

intygas av _____

Anhålles, att ovanstående kungörelse snarast möjligt anslås samt därefter med påtecknat bevis återsändes till förrättningsmannen under adress Lundavägen 66, Malmö.

Förutom nämnda, sökandena tillhöriga fastigheter, väntas nedanstående ägare och fastigheter bli berörda av företaget.

Icke sökandes namn:

Fastighet:

..... ägare av fastigheten

[illegible][illegible]

Lantbruksnämnden får till förrättningsman föreslå:

#####

den 19

På Lantbruksnämndens vägnar:

5

~~Insändes till vederbörande lantbruksnämnd.~~

104 JUL 4 OKL 1957

Lentäukonäkönä
Malmön län
län.

Malmöhus

titel, namn och fullständig adress samt telefon.

~~Sökandes namn:~~

Fastighet:

för fastigheten

>> >>

» »


LANTBRUKSNÄMNDEN

I

MALMÖHUS LÄN

Lundavägen 66, Malmö

Tel. (växel) 93 45 80

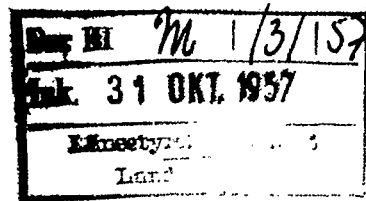

Dnr AD 206/57
Vid besvarande av denna
skrivelse torde detta nr
åberopas.


Till Länsstyrelsen i Malmöhus län

M a l m ö

Lantbruksnämnden i Malmöhus län får härmed föreslå e.o. lantbruksingenjören Lennart Kindblom såsom förrättningsman för handläggning av den av Tage Trulsson, Virestadsgården, Fjärdingslöv begärda förrättningen jämlikt 10 kap. vattenlagen.

Malmö den 29 oktober 1957.

På lantbruksnämndens vägnar:

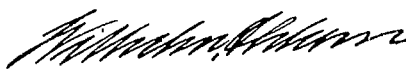
Wilhelm Ohlsson

Ang. förslag till förrättningsman jämlikt 10 kap. vattenlagen.

1871

1871

1432

Dnr III M 131 57.

Yuk. M-57


R E S O L U T I O N.

Översändes till lantbruksingenjören Lennart Kindblom - - -
som förordnas att, därest laga hinder ej möter, i behörig ord-
ning företaga den i inneliggande ansökan omförmälda förrättning;
skolande bevis om detta förordnandes emottagande skyndsamt hit
insändas.

Malmö i landskansliet den 5 november 1957.

På länsstyrelsens vägnar:


O. Hultström

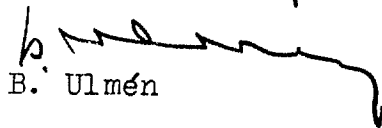
B. Ulmén

Dnr. RD 206/57
Ink.d. 7. NOV. 1957
Lantbruksnämnden
i Malmöhus län

1891

1891

förklarades avslutad.


Bösarp den 15 november 1957.

I tjänsten:



Lennart Kindblom

e.o. lantbruksingenjör.

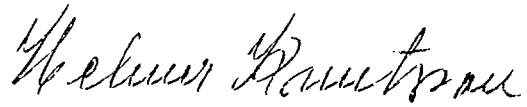



§ 2.

Jäv mot synemännen anfördes efter förfrågan icke, och visste sig dessa ej heller vara jäviga.

§ 3.

Med anledning av det utfärdade förordnandet hade den nya sträckningen utstakats. Sökanden hade härvid yrkat att den nya sträckningen måtte göras så rak som möjligt samt att avloppet helt skulle läggas på hans mark.

§ 4.

Förrättningsmannen meddelade, att vid syneförrättningen år 1909 hade alternativförslag om rätning av den nu berörda sträckan upprättats.

§ 5.

Sökanden yrkade, att diket skulle upptagas i enlighet med förslaget.

§ 6.

Gislövsortens energiförening yrkade genom Thore Christensson, att eventuell flyttning av elstolpar skulle betalas av sökanden.

§ 7.

Meddelades, att syngång skulle företagas omedelbart.

§ 8.

Utlåtande och protokoll från dagens sammanträde skulle framläggas hos lantbrukare Anton Larsson inom 14 dagar från dagens datum. Handlingarna skulle även förvaras av Larsson.

§ 9.

Meddelades besvärshänvisning och förklarades sammanträdet avslutat.

§ 10.

Hölls syngång och avgavs synemännens utlåtande varefter förrättningen

PROTOKOLL, fört vid sammanträde under syneförrättning enligt vattenlagen avseende rätning av sträcka ingående i "Förslag till nygrävning af floddiket genom och från ägorna till nr: 1, 2, 8, 10 och 11 Bösarp samt nr: 1, 5 och 7 Lilla Markie uti Bösarps socken, Malmöhus län", upprättat vid laga syneförrättning år 1909.

Sedan undertecknad på därom gjord ansökan av länsstyrelsen förordnats handlägga ifrågavarande förrättning (bil. 1) hade genom i församlingskyrkan anslagen och i ortstidningen införd kungörelse (bil. 2-3) sammanträde i ärendet utsatts att hållas den 15 november 1957 klockan 15.00 i Bösarps skola, Bösarp. Kända sakägare hade tillsänts skriftliga underrättelser om sammanträdet (bil. 4). På sålunda utsatt tid och plats inställde sig undertecknad, förrättningsman, samt skiftesgodemännen Malte Persson och Helmer Knutsson, Fjärdingslöv, varjämte följande sakägare hade infunnit sig:

Hjalmar Nilsson

Tage L. Trulsson

Olof Patrik Olsson

Anders B. Andersson

Nils Andersson

Anton Larsson

Karl Olsson

Gislövsortens energiförening genom verkst. ledamoten Thore Christensson

§ 1.

Ansöknings om förrättningen och förordnandet upplästes.