

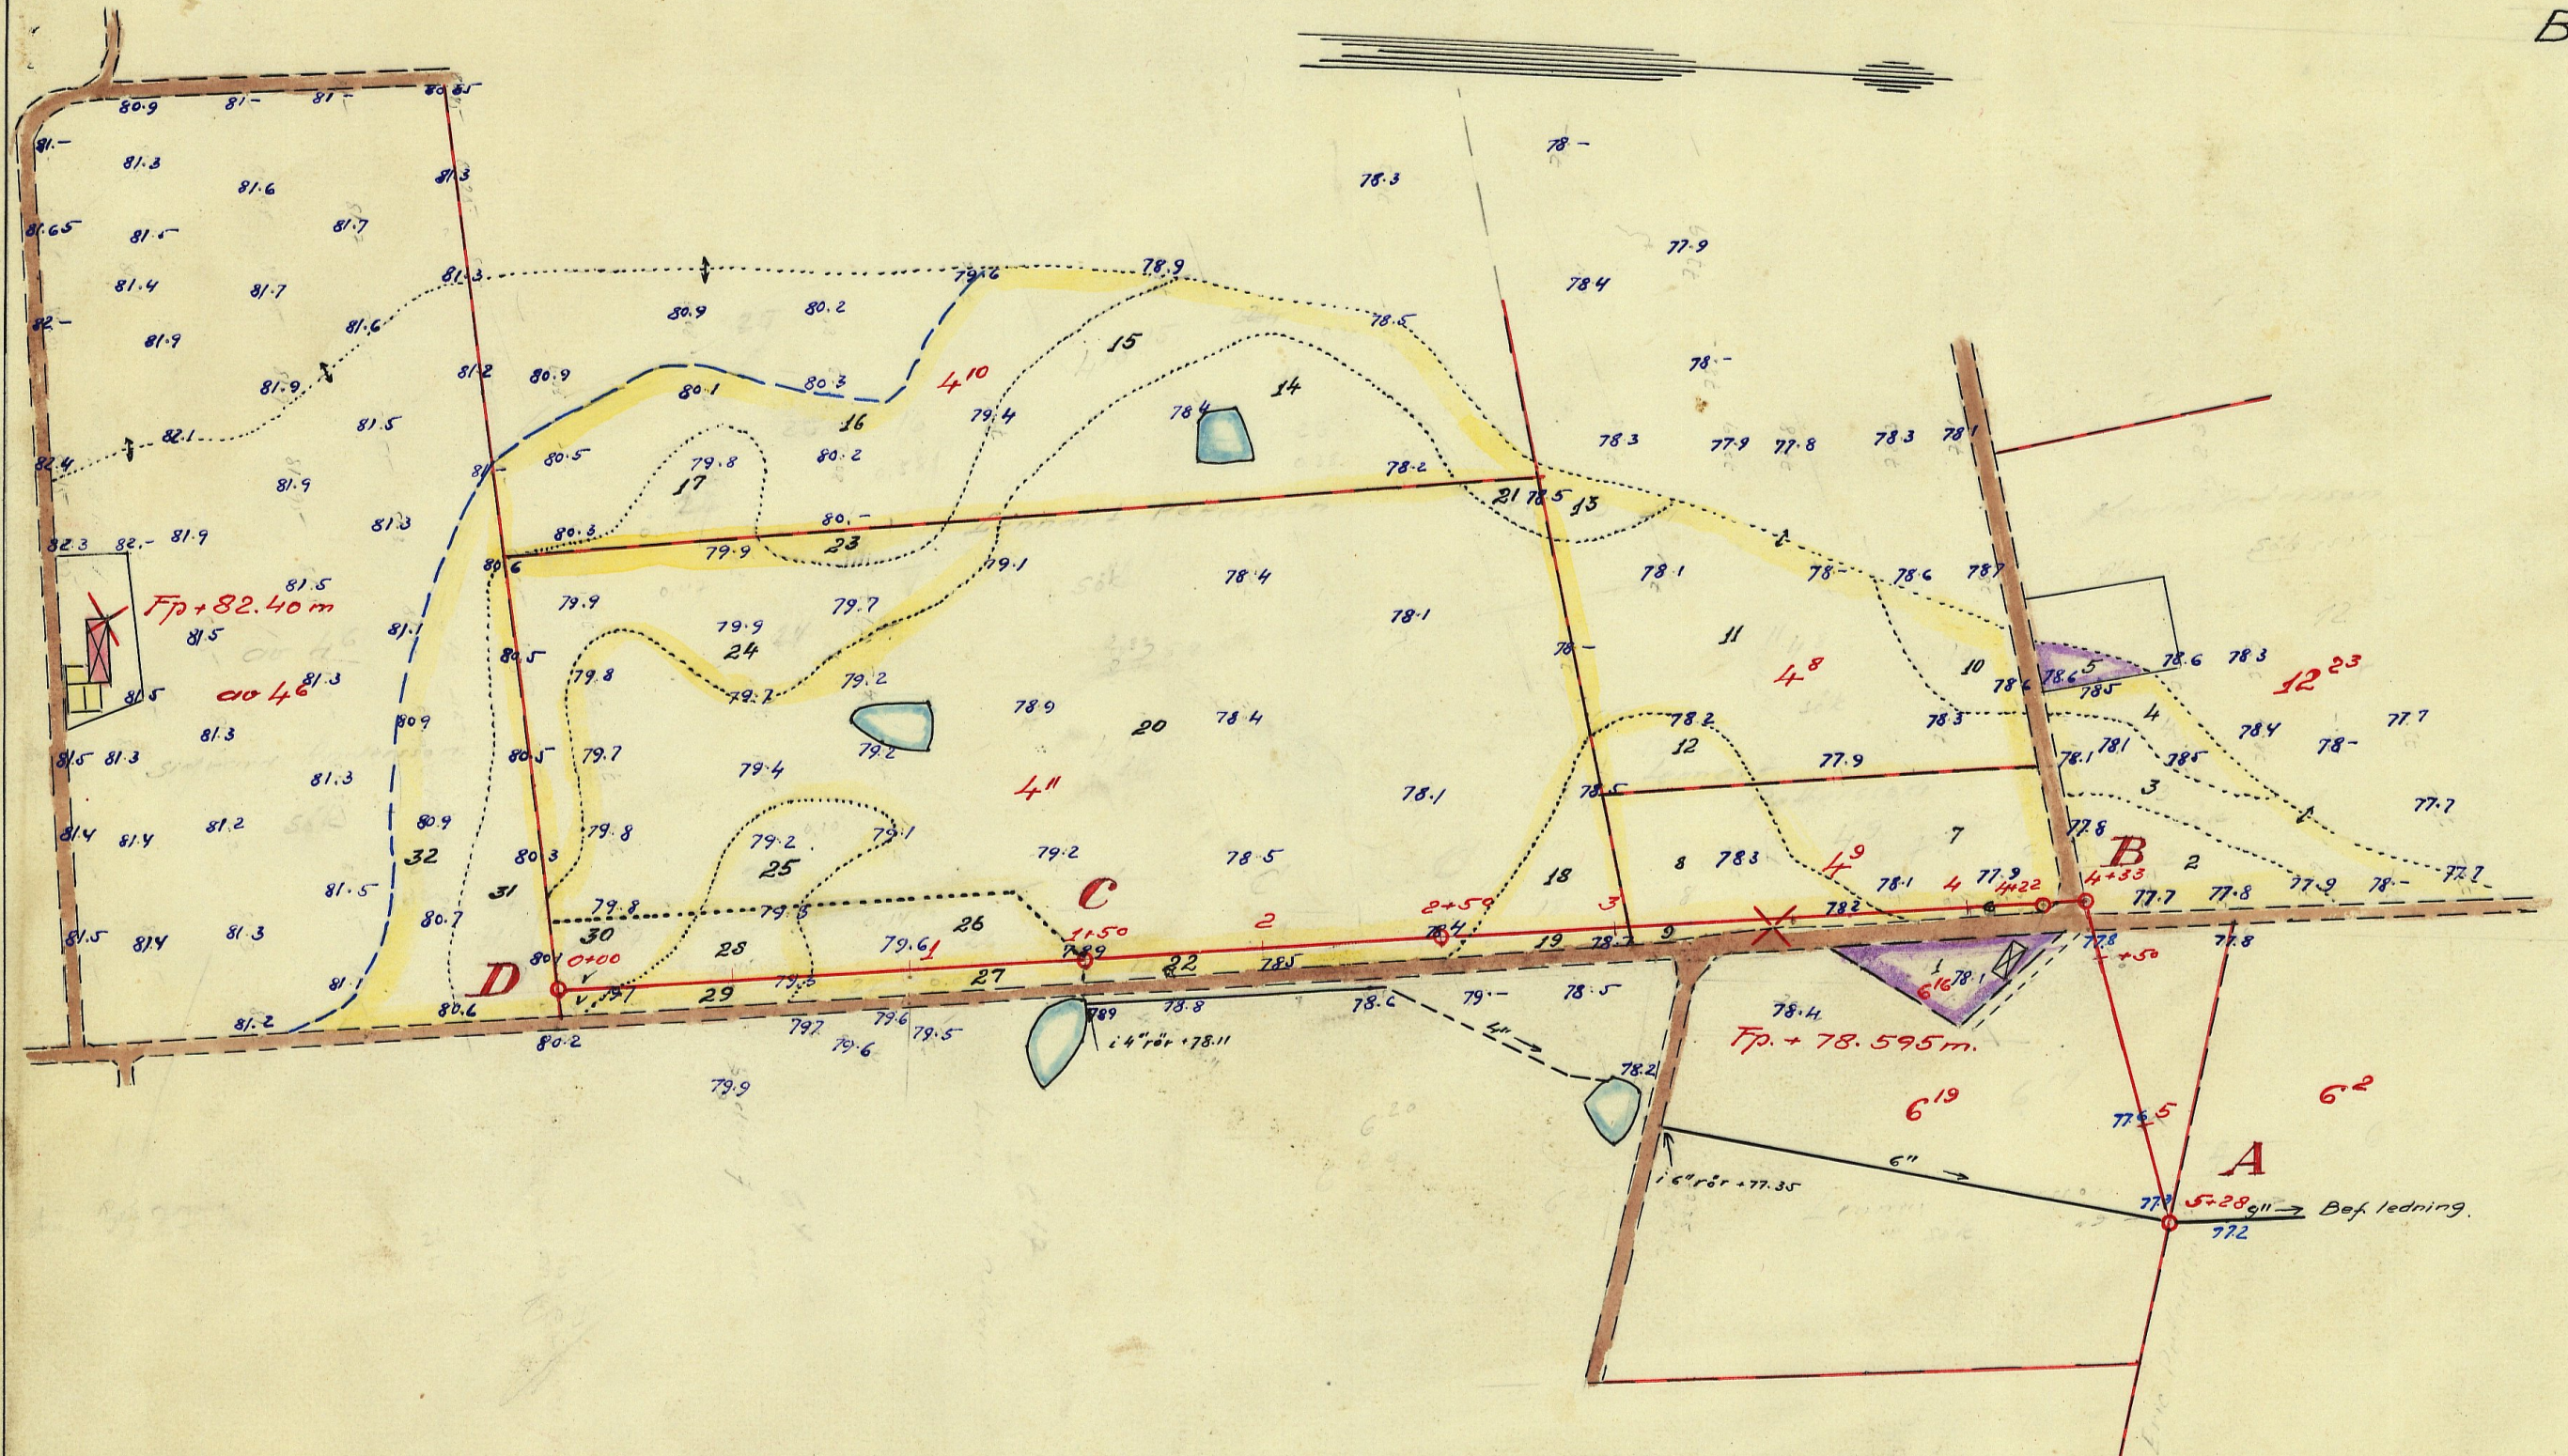
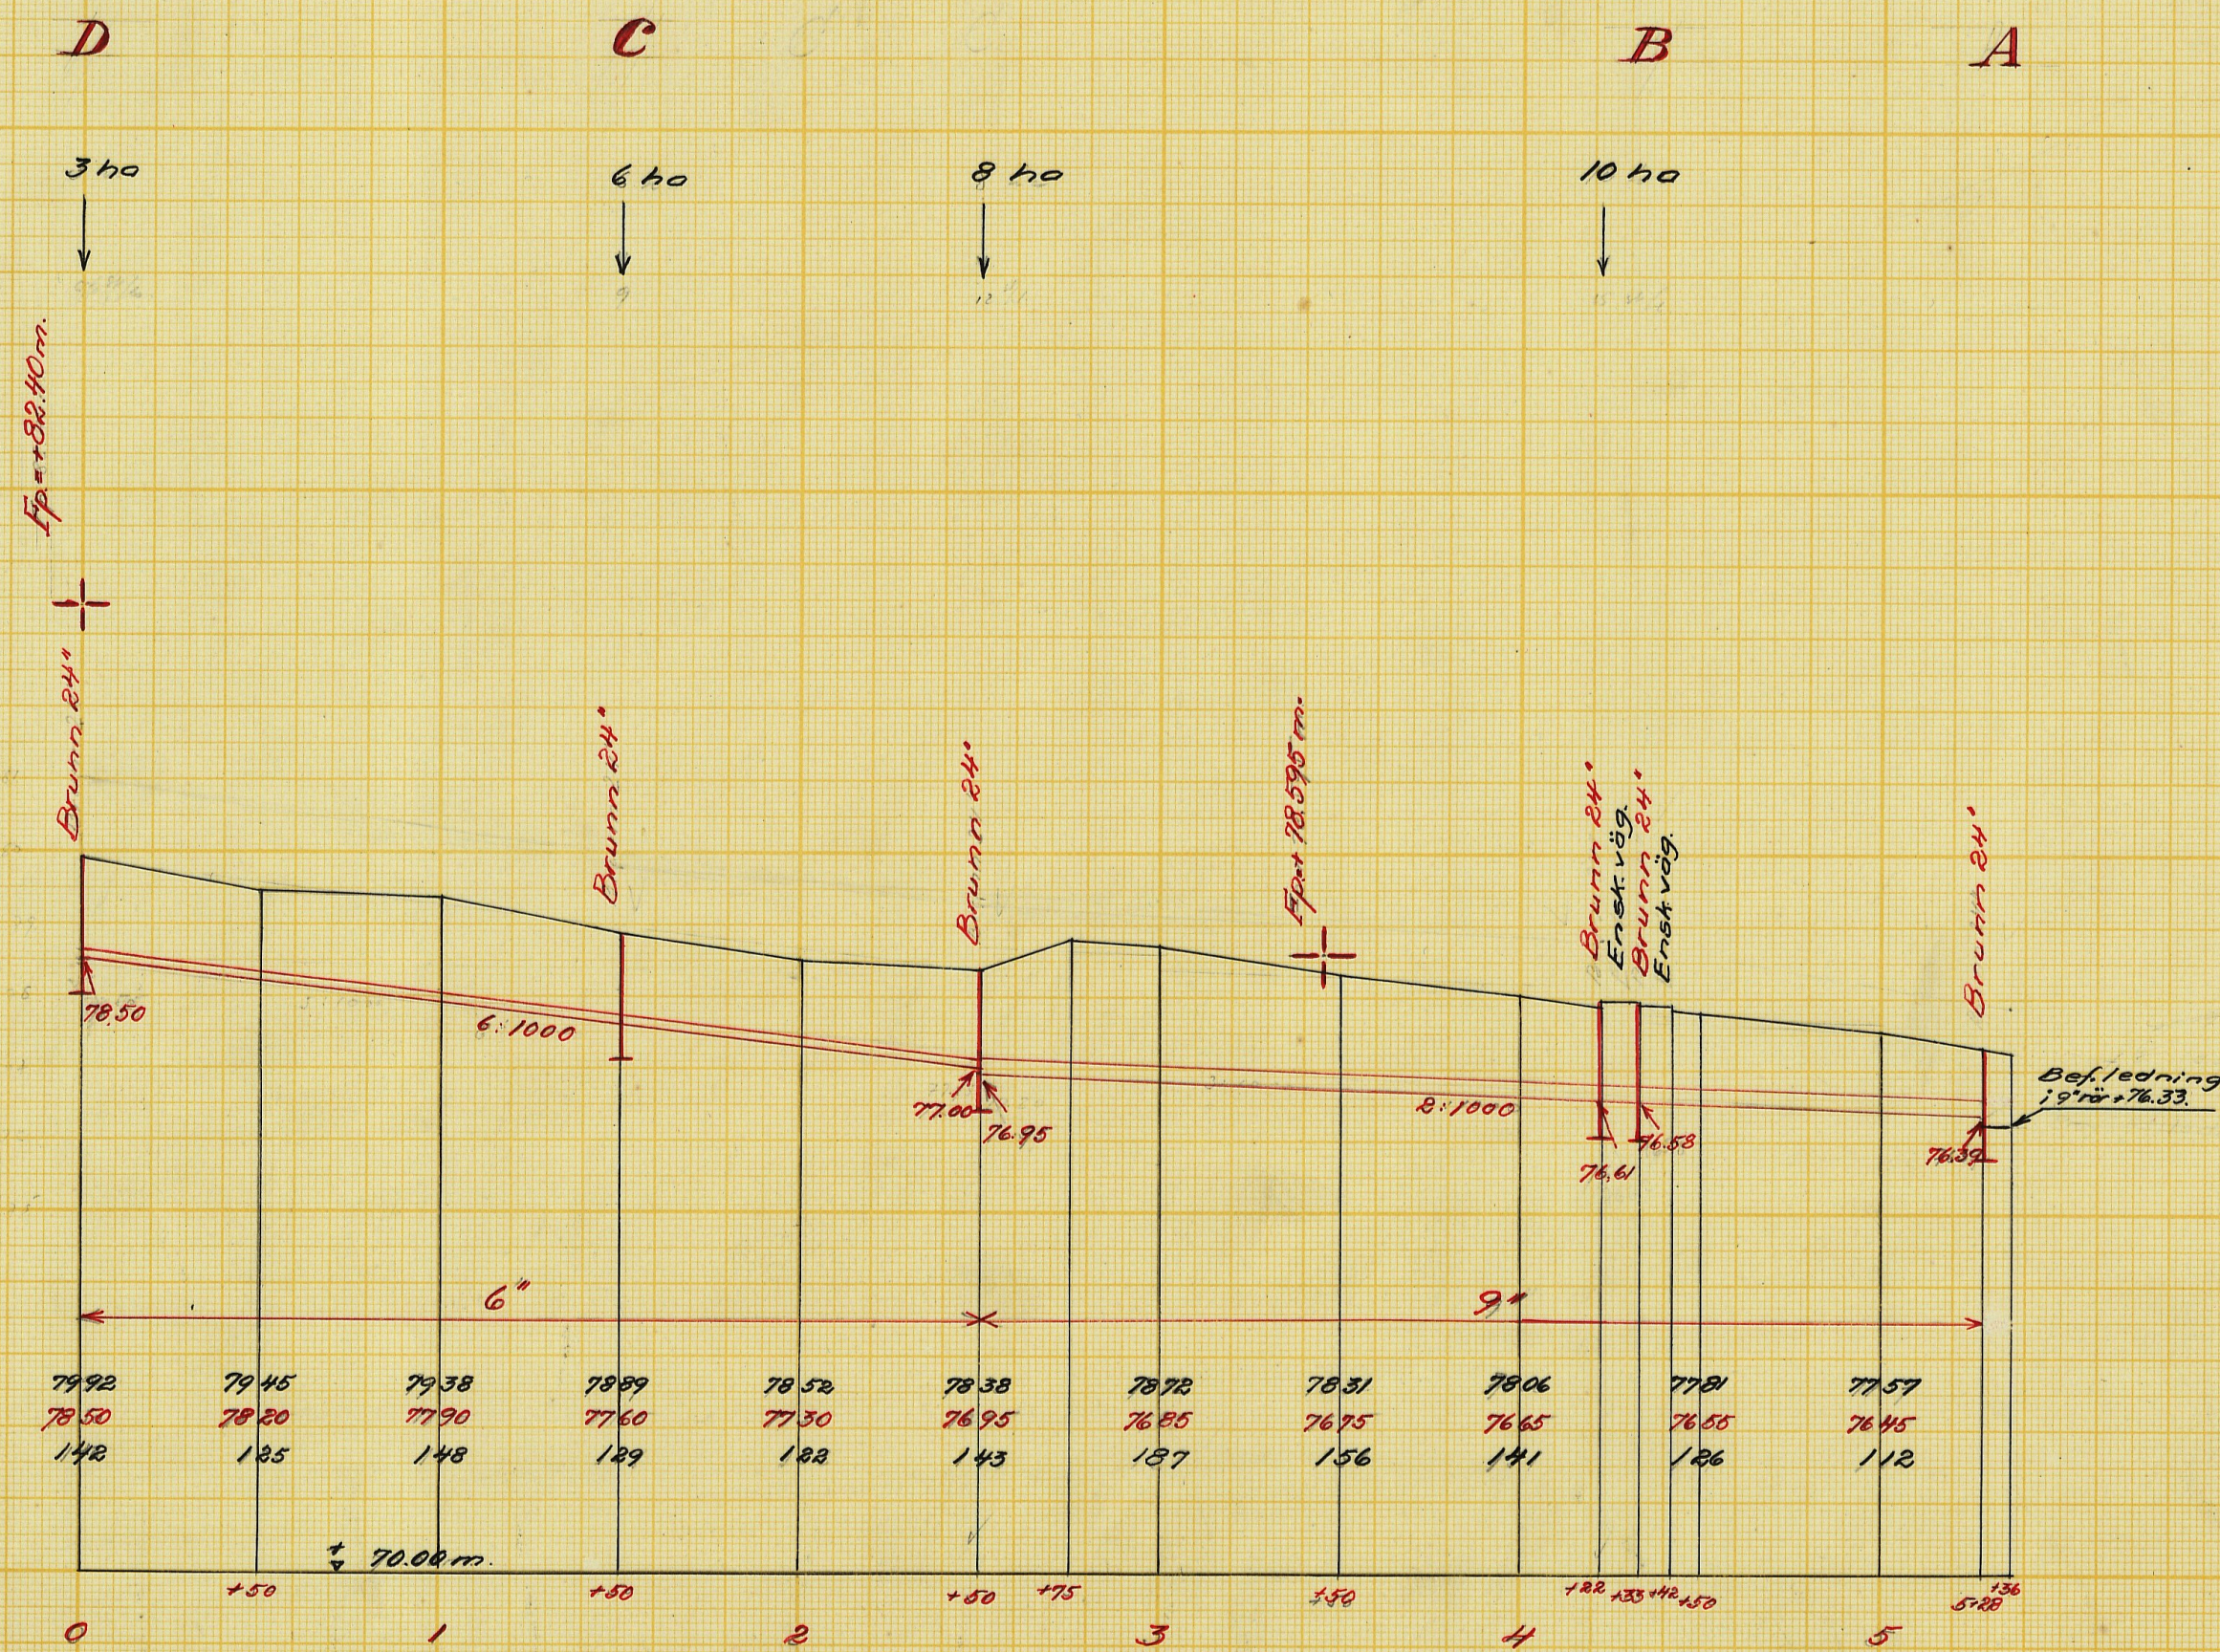


FÖRSLAG TILL	
Kingelstad nr 4 dikningsföretag år 1957	
Ottorps	SÖCKEN (M) AV Malmöhus LÄN
UPPRÄTTAT ÅR (EN) 1957	SAMBAHD MED SYNERFÖRRETTNING ENL. VATTENLAGEN AV
ORIGINAL	<i>Ummet Kindblom</i>
	e.o. Lantbruksingenjör
TOTAL RÖN. ST. 2	LANTBRUKSINGENJÖRNS ARKIV
	Nr 13 M - 2★2074

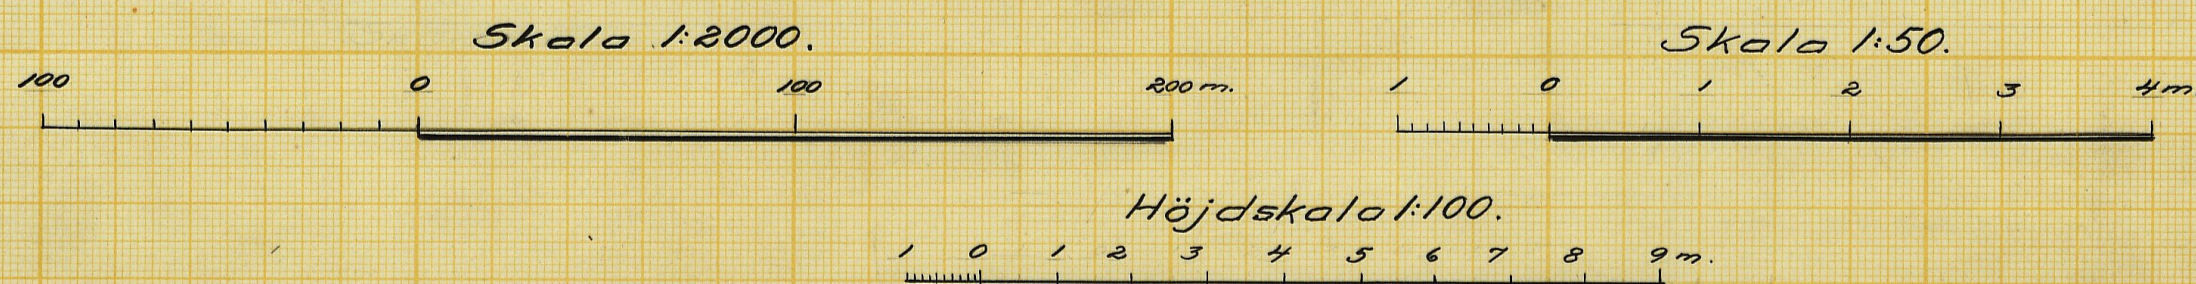

Förslag till 24" brunn.
Skala 1:50.

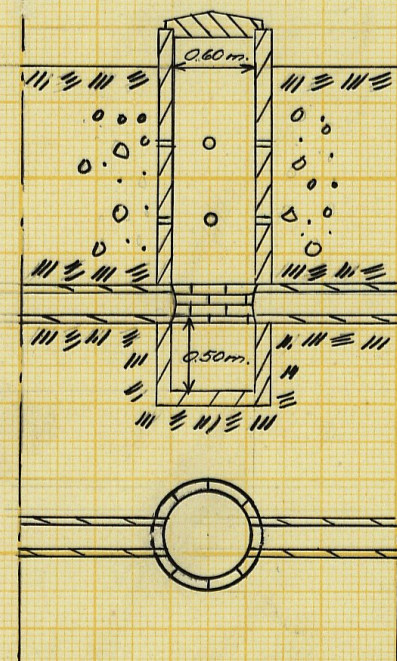

Förslag till
Kingelstad nr 4 dikningsföretag år 1957

i **Ottorps sn** **Malmsåsa** län

upprättat år **1957** i samband med synförrättning enl. vattenlagen av

Original
Kopia


Ulf Lindblom
Namn
e.o. Lantbruksingenjör
Titel

Antal
ritn. st. **2**

LANTBRUKSSTYRELSENS
LANTBRUKSNÄMNDENS
ARKIV

Nr **1337** **M-2★2074**

M - 2 ★ 2074

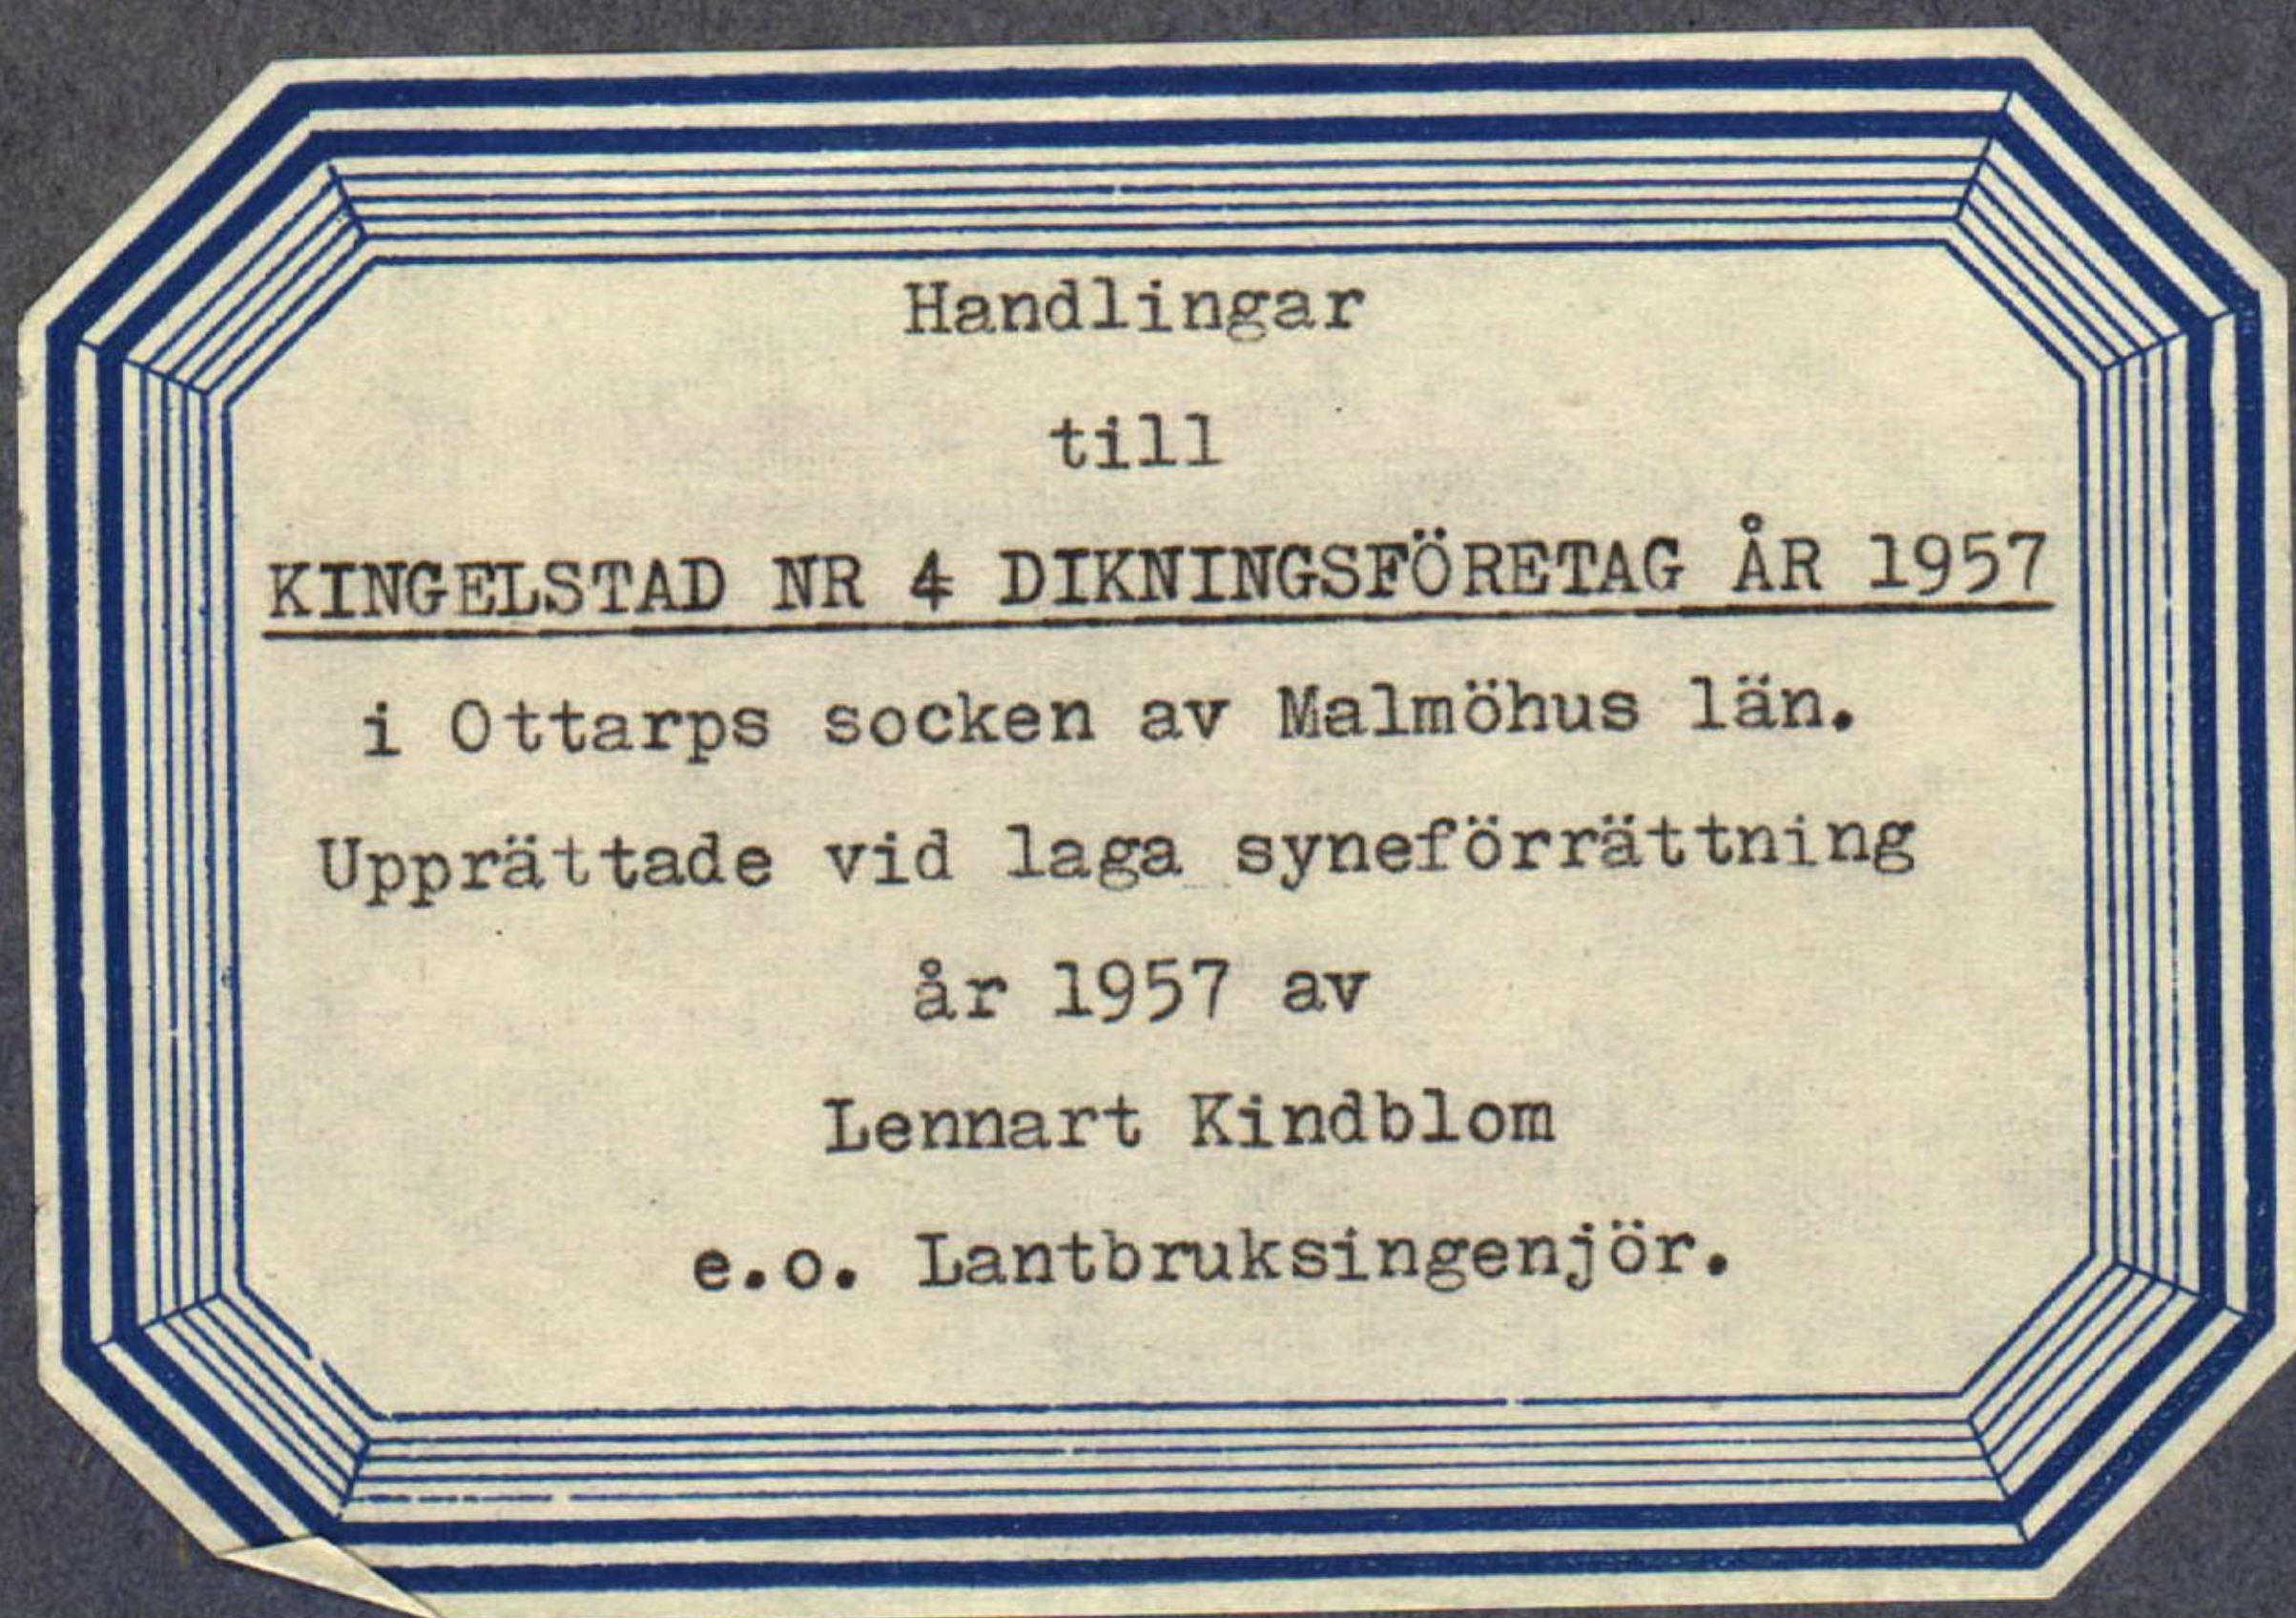

Fr. 1337

Handlingar

till

KINGELSTAD NR 4 DIKNINGSFÖRETAG ÅR 1957

i Ottarps socken av Malmöhus län.

Upprättade vid laga syneförrättning

år 1957 av

Lennart Kindblom

e.o. Lantbruksingenjör.


Innehållsförteckning:

Protokoll	sid. 1- 3
Bilagor 1- 7	" 4-17
Värderingslängd	" 18-22
Kostnadsförslag	" 23-24
Arbetsbeskrivning	" 25-27
Utlåtande	" 28-34
Kostnadsfördelningslängd	" 35-36.

Härtill hör 2 ritningar.

Översiktskarta.

Skala 1:100000.

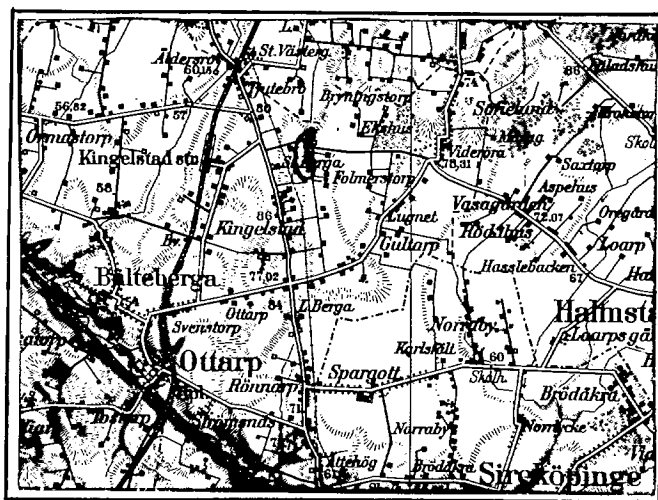

Bld 19.

Protokoll, fört vid sammanträde
under syneförrättning enligt vat-
tenlagen avseende torrläggning av
mark tillhörande Kingelstad nr 4
dikningsföretag år 1957 i Ottarpe
socken, Malmöhus län.

Sedan undertecknad på därom gjord ansökan av länsstyrelsen förordnats hand-
lägga ifrågavarande förrättning (bil. 1) hade sakägarna i den för stämning stad-
gade ordningen delgivits kungörelse (bil. 2-4) om sammanträde i ärendet att
hållas den 27 november 1957 klockan 13,00 hos lantbrukaren Sigvard Andersson.
På sålunda utsatt tid och plats inställde sig undertecknad, förrättningsman,
varjämte följande sakägare infunnit sig:

Sigvard Andersson, äg. Kingelstad av 4⁶, 1761721/128739840 mtl.

Lennart Pettersson, " " 4⁸, 4⁹, 4¹⁰, 4¹¹

Karin Pettersson, " " 12²³, genom Albin Pettersson enl. fullmakt,
bil. 5.

Karl Jönsson, " " 6¹⁶, lgh., genom Sigvard Andersson

Eric Pettersson

Karl Olsson, ordför. i Vägföreningen.

§ 1.

Ansöknings om förrättningen och förordnandet upplästes.

§ 2.

Jäv mot förrättningsmannen anfördes efter förfrågan icke, och visste sig
denne ej heller vara jävig.

§ 3.

I skrivelse som inkommit till förrättningsmannen hade Lennart Pettersson och Karin Pettersson förenat sig med sökandena. Föreningen vitsordades av förrättningsmannen, bil. 6.

§ 4.

Med anledning av det utfärdade förordnandet hade erforderliga fältarbeten och markundersökningar verkställts. Sökandena hade därvid framfört vissa yrkanden och önskemål angående ifrågasatta torrlägningsåtgärder. Med beaktande härav hade förslag till torrläggning av ifrågavarande marker upprättats, vilket förslag nu framlades för sakägarna.

§ 5.

Sökandena yrkade, att torrlägningsföretaget skulle utföras enligt det upprättade förslaget.

§ 6.

Sakägarna önskade träffa överenskommelse angående företagets utförande, kostnadernas fördelning m.m.

§ 7.

De närvarande förklarade sig villiga att välja styrelse och utsågo här till Lennart Pettersson som ordförande, Sigvard Andersson och Albin Pettersson.

§ 8.

Att förvara till företaget hörande handlingar utsågs Lennart Pettersson.

§ 9.

Antecknades till protokollet, att kostnaderna för hantlangning uppgått till 107:- kronor, vilket förskötterats av Sigvard Andersson med 67:- kronor och Lennart Pettersson med 40:- kronor.

§ 10.

Förrättningsmannen redogjorde för gällande bestämmelser rörande bidrag och lån av statsmedel till utförande av torrlägningsföretag.

§ 11.

Då intet vidare förekom, förklarades sammanträdet avslutat. Det beslöts att nytt sammanträde skulle hållas på förrättningsmannens kontor den 11 december 1957 kl. 11.00.

Kingelstad den 27 november 1957.

I tjänsten:



Lennart Kindblom

e.o. Lantbruksingenjör.

Vid sammanträdet den 11 december 1957 kl. 11.00 på förrättningsmannens kontor hade förutom förrättningsmannen ingen sakägare infunnit sig. Överenskommelse angående kostnadernas fördelning m.m. hade inkommit (bil. 7) och lades tillsammans med det nu upprättade utlåtandet till handlingarna, varefter förrättningen förklarades avslutad.

Malmö den 11 december 1957.

I tjänsten:



Lennart Kindblom

e.o. Lantbruksingenjör.



Dnr III M133 57.

Dnr. PD 225/54

Ink.d. 28. NOV. 1957


Lantbruksnämnden
i Malmöhus län

R E S O L U T I O N.


Översändes till e.o. lantbruksingenjören Anders Lennart Kindblom, som förordnas att, därest laga hinder ej möter, i behörig ordning företaga den i inneliggande ansökan omförmälda förrättning; skolande bevis om detta förordnandes emottagande skyndsamt hit insändas. Länsstyrelsens inneliggande förordnande för Erik Alström återkallas.

Malmö i landskansliet den 26 november 1957. ~~19xxx~~

På länsstyrelsens vägnar:

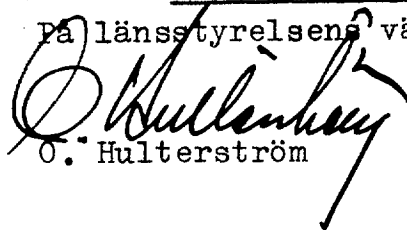

O. Hulterström

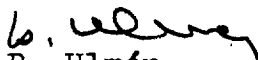
B. Ulmén

LANTBRUKSNÄMNDEN

5


I

MALMÖHUS LÄN

Lundavägen 66, Malmö

Tel. (växel) 93 45 80

Dnr AD. 225/54
Vid bevarande av denna
skrivelse torde detta nr
åberopas.

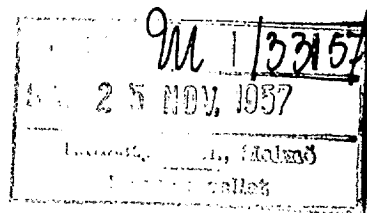

Till Länsstyrelsen i Malmöhus län,

M a l m ö


Härmed får Lantbruksnämnden i Malmöhus län föreslå att bifogade förordnande av den 15 november 1954 att företaga syneförrättning enl. 10 kap. vattenlagen för torrläggning av mark till fastigheten Kingelstad 4 i Ottarps socken överföres på e.o. lantbruksingenjören Anders Lennart Kindblom.

Malmö den 23 november 1957.

På lantbruksnämndens vägnar:

Wilhelm Ohlsson

Sk.D. nr III M 61 54

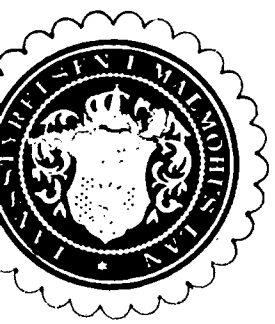

U 133 54
Ink. 25 NOV. 1957
Länstyrelsen, Malmö
Landskansliet


U 142 54
Ink. 21 AUG. 1957
Länstyrelsen, Malmö
Landskansliet


R E S O L U T I O N.

Översändes till lantbruksingenjören Erik Alström - - - - -
- - - - - som förordnas att, därest laga hinder
ej möter, i behörig ordning företaga den i närlagda ansökan omför-
mällda förrättning; skolande bevis om detta förordnandes emottagan-
de skyndsamt hit insändas.

Malmö i landskansliet den 15 november - - - - - 1954.

På länsstyrelsens vägnar:

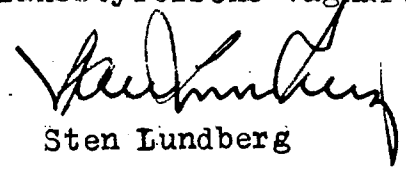
Sten Lundberg

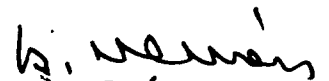
B. Ulmén.

7

LANTBRUKSNÄMNDEN

I

MALMÖHUS LÄN

Lundavägen 66, Malmö

Tel. ~~934580~~ (växel) 934580

III	M	6/54
Ink. - 8 NOV 1954		
Län		
L		


Dr. AD 225/54
Vid besvarande av denna
skrivelse torde detta nr
åberopas.

Till Länsstyrelsen i Malmöhus län


M a l m ö

Lantbruksnämnden i Malmöhus län får härmed föreslå lantbruksingenjören Erik Alström såsom förrättningsman för handläggning av den av Sigvard Andersson, Kingelstad, begärda förrättningen jämlikt 10 kap. vattenlagen.

Malmö den 5 november 1954.

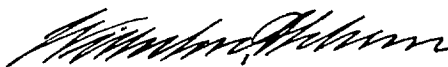

Wilhelm Ohlsson

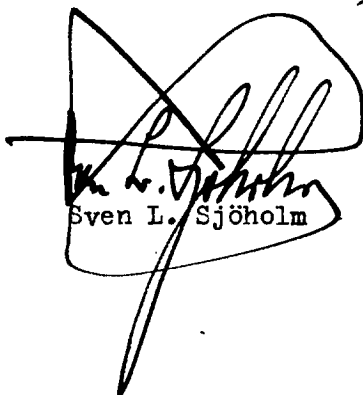

Sven L. Sjöholm

Ang. förslag till förrättningsman jämlikt 10 kap. vattenlagen.

Till

Lantbruksnämnden i Malmöhus län.

Till förrättningsman för den av Sigvard Andersson begärda syneförrättningen rörande torrläggning m.m. inom Kingelstad i Ottarps socken, Malmöhus län, föreslås lantbruksingenjören Erik Alström.

Malmö den 4 november 1954.


C.H. Waller.

Dnr.

M 225/54

Insändes till vederbörande lantbruksnämnd.

Ink.d. - 2 NOV. 1954

Lantbruksnämnden
i Malmöhus län

Till Länsstyrelsen i

Malmöhus

län.

Härmed anhålles om förordnande för behörig förrättningsman att handlägga syneförrättning enligt 10 kap. vattenlagen för torrläggning av ^{mig}_{oss} tillhörig mark inom

Ottaryp socken(-nar) av *Malmöhus* län.
Förrättningen avser *Slutning samt köpsavtal*

här uppgives så fullständigt som möjligt företagens beskaftenhet (dikning, åreglering, sjösänkning, invallning e. d.), vidare

företagets omfattning (areal som skall torrläggas, avloppens längd o. d.), om flottled, damm, järnväg, landsväg e. d. beröres m. m.

Närmaste järnvägsstation

Ringelstad

Meddelanden om förrättningen ställas till

*Sigvard Andersson**Ringelstad 4*

titel, namn och fullständig adress samt telefon.

*Feb. 168**Ringelstad*

den

*1. Vör*19 *54*

Sökandes namn:

Sigvard Andersson

Fastighet:

Ringelstad 46

för fastigheten

» »

» »

Förutom nämnda, sökandena tillhöriga fastigheter, väntas nedanstående ägare och fastigheter bliva berörda av företaget.

Icke sökandes namn:

Fastighet:

<i>Lennart Thörnqvist</i>	ägare av fastigheten	<i>Kungälvad 6</i>
<i>Birger Jönsson</i>	» » »	<i>Kungälvad 6</i>
	» » »	

Lantbruksnämnden får till förrättningsman föreslå:

den

19..

På Lantbruksnämndens vägnar:

Kungörelse ang. torrläggningssammanträde onsdagen den 27 november 1957 kl.13.00.


K u n g ö r e l s e .

Sammanträde för syneförrättning angående torrläggning av marker till Kingelstad nr 4 m.fl. fastigheter i Ottarps socken av Malmöhus län kommer att hållas hos Lantbrukaren Sigvard Andersson onsdagen den 27 november 1957 kl. 13.00, då vederbörande sakägare ha att infinna sig personligen eller genom lagligen befullmäktigade ombud.

Av förrättningen kommer att beröras dels marker till Kingelstad n:ris 4, 6 och 12 i Ottarps socken, dels utfartsvägen till ovannämnda fastighet.

Malmö den 6 november 1957.

I tjänsten:

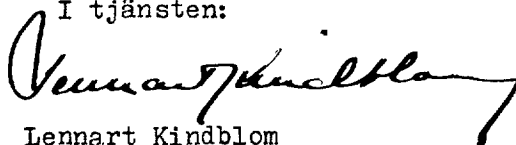

Lennart Kindblom

e.o.Lantbruksingenjör.

Inkom till LANTBRUKSINGENJÖREN
I EKEBY DISTRIKT

7 NOV 1957
Ad. Nr. 12/388 57

Landsfiskalen Knut Sjöström,
Ekeby distrikt,
K å g e r ö d.

Härmed får jag anhålla, att nedanstående personer delgives bifogade kun-
görrelse i den för stämning stadgade ordningen.

Adressat.	Adress.
✓ Lantbr. Sigvard Andersson, Kingelstad nr 4,	Kingelstad
✓ " Lennart Pettersson, " " 6,	"
Fru Karin Pettersson, " " 12,	"
✓ Tomtäg. Karl Jönsson, " " 6,	"
✓ Lantbr. Eric Pettersson, " " 6,	"
✓ Ordför. i Vägföreningen,	
Lantbr. Karl Olsson, " " 6,	"

Kostnaden kan uttagas av mig mot postförskott.

Malmö den 6 november 1957.

I tjänsten:



Lennart Kindblom

e.o. Lantbruksingenjör.

Å omstående sida angivna kungörelse angående sammanträde för syneförrättning hos lantbrukare Sigvard Andersson, Kingelstad 4, den 27/11 1957 klockan 13, har tillställts undertecknade, erkännes:

Kingelstad den 13-11-57

Carl Olsson

Kingelstad den 13-11-57

Per-Olof S. H. Olsson

Kingelstad den 13-11-57

Sigvard Andersson

Kingelstad den 13-11-57

Karl Jönsson

Kingelstad den 13-11-57

Erik Pettersson

Kingelstad den 13-11-57

Per-Olof S. H. Olsson

Bevittnas:

N. Olsson

Polismannen i Kingelstad
Vallåkra.

Vallåkra.

R e s e r ä k n i n g
för delgivning av ärende enl. AD 12/378.


Delgivning, 6 st. á 2 kronor kronor 12:- ✓

Reseersättning:

22 km á 37 öre " 8:14 ✓

" 20:14 ✓

Vallåkra 14/11 1957

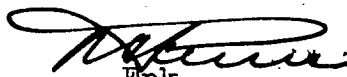
Fpk

Fullmakt.

Fullmakt för Allan Petersson att vid samm-
mträde för synförrättning angående marken
till Ringelstad nr 4 m. ft. fastigheter i Öttinge
snöen den 27 nov. 1957, hos Lantbr. Sigvard Anders-
son för min talan och utöva min rätt.

Ringelstad den 27 nov. 1957
Allan Petersson

Allan Petersson egenhändiga namnteckning
borttän

Allan Petersson Karl Jönsson

F ö r e n i n g.

Undertecknade få härmed förena oss med Sigvard Andersson, Kingelstad 4⁶, i dennes ansökan av den 1 november 1954 om syneförrättning enligt 10 kap. vattenlagen för torrläggning av mark till Kingelstad 4⁶ i Ottarps socken, Malmöhus län, och yrka att förrättningen utsträcker att omfatta jämväl våra fastigheter.

Kingelstad den 2 september 1957.

Lennart Pettersson

Kingelstad 6

Harin Pettersson

Kingelstad 12

Egenhändiga namnteckningarna bevittna:

Namn: Augustus Linn

Namn:

Yrke: Agrov.

Yrke:

Adress: Augustenborgsg. 18 E
Malmö

Adress:

Vitsordas:

Lennart Pettersson

e.o. Lantbruksingenjör.

Ö v e r e n s k o m m e l s e .

Undertecknade sökande eller med sökande likställda ha vid synförrättning enligt vattenlagen rörande torrläggning av oss tillhöriga marker inom Kingelstad i Ottarps socken, Malmöhus län, träffat följande överenskommelse.

- 1/ Vi förbinda oss att i fullständig överensstämmelse med det av förrättningsmannen upprättade förslaget gemensamt utföra och för framtiden underhålla samtliga till företaget hörande arbeten och med tillämpning av de i synhandlingarna angivna grunderna för de med företaget förenade kostnaderna.
- 2/ Den vid förrättningen utsedda styrelsen för företaget får i uppdrag att på oss utdebitera för företaget gemensamma kostnader och vidtaga erforderliga åtgärder för arbetenas förelagsenliga utförande.

Kingelstad den 27 november 1957.

.....*Sigvard Andersson*.....

Sigvard Andersson

Kingelstad nr 4

.....*Lennart Pettersson*.....

Lennart Pettersson

Kingelstad nr 6

.....*Karin Pettersson*.....

Karin Pettersson

Kingelstad nr 12

.....*Karl Jönsson*.....

Karl Jönsson

Kingelstad nr 6

Förestående överenskommelse prövas lämplig:

Lennart Kindblom

Lennart Kindblom


e.o. Lantbruksingenjör.

Fastighet och ägare Ägobeskrivning	Ägo- figur- nr	Förbättrad mark		Värde pr ha		Båtnad	
		åker, tomt	annan	före	efter	pr ha	pr ägofigur
		hektar	hektar	kronor	kronor	kronor	kronor
OTTARPS SOCKEN							
<u>Avdelning 1.</u>							
<u>Kingelstad 6¹⁶, lgh.</u>							
Karl Jönsson.							
<u>Alstringsbåtnad.</u>							
Tomt, vinner ej båtnad	1	-	-	-	-	-	-
Summa		-	-				-
<u>Sanitär båtnad</u>							100
<u>Totalsumma kronor</u>							100
<u>Kingelstad 12²³, 1/48 mtl.</u>							
Karin Maria Pettersson.							
<u>Alstringsbåtnad.</u>							
Åker	2	0,15		1800	4000	2200	330
"	3	0,21		2500	"	1500	315
"	4	0,08		3500	"	500	40
Tomt	5	0,02		3500	"	500	10
Summa		0,46					695
<u>Sanitär båtnad</u>							600
<u>Totalsumma kronor</u>							1295
<u>Kingelstad 4⁹, 16240/6436992 mtl.</u>							
Lennart Pettersson.							
<u>Alstringsbåtnad.</u>							
Åker	6	0,01		1800	4000	2200	22
Överföres		0,01					22

Fastighet och ägare Ägobeskrivning	Ägo- figur- nr	Förbättrad mark		Värde pr ha		Båtnad	
		åker, tomt	annan	före	efter	pr ha	pr ägofigur
		hektar	hektar	kronor	kronor	kronor	kronor
Överfört		0,01					22
Åker	7	0,27		1800	4000	2200	594
"	8	0,20		2500	"	1500	300
"	9	0,02		2500	"	1500	30
Summa		0,50					946
<u>Kingelstad 4⁸, 97440/6436992 mtl.</u>							
Lennart Pettersson.							
<u>Alstringsbåtnad.</u>							
Åker	10	0,09		3500	4000	500	45
"	11	0,63		1800	"	2200	1386
"	12	0,08		2500	"	1500	120
"	13	0,05		2500	"	1500	75
Summa		0,85					1626
<u>Kingelstad 4¹⁰, 129920/6436992 mtl.</u>							
Lennart Pettersson.							
<u>Alstringsbåtnad.</u>							
Åker	14	0,38		1800	4000	2200	836
"	15	0,36		2500	"	1500	540
"	16	0,58		3500	"	500	290
"	17	0,11		2500	"	1500	165
Summa		1,43					1831
<u>Kingelstad 4¹¹, 129920/6436992 mtl.</u>							
Lennart Pettersson.							
<u>Alstringsbåtnad.</u>							
Åker	18	0,11		2500	4000	1500	165
"	19	0,03		"	"	"	45
Överföres		0,14					210

Fastighet och ägare Ägobeskrivning	Ägo- figur- nr	Förbättrad mark		Värde pr ha		Båtnad	
		åker, tomt	annan	före	efter	pr ha	pr ägofigur.
		hektar	hektar	kronor	kronor	kronor	kronor
Överfört		0,14					210
Åker	20	2,72		1800	4000	2200	5984
"	21	0,02		3500	"	500	10
"	22	0,07		1800	"	2200	154
"	23	0,04		3500	"	500	20
"	24	0,47		2500	"	1500	705
"	25	0,10		1000	"	3000	300
Summa		3,56					7383
<u>Sammanställning för avdelning 1.</u>							
<u>Kingelstad 6¹⁶, lgh.</u>							
Karl Jönsson	1						100
<u>Kingelstad 12²³, 1/48 mtl.</u>							
Karin Maria Pettersson	2-5	0,46					1295
<u>Kingelstad 4⁹, 16240/6436992 mtl.</u>							
Lennart Pettersson	6-9	0,50					946
<u>Kingelstad 4⁸, 97440/6436992 mtl.</u>							
Lennart Pettersson	10-13	0,85					1626
<u>Kingelstad 4¹⁰, 129920/6436992 mtl.</u>							
Lennart Pettersson	14-17	1,43					1831
<u>Kingelstad 4¹¹, 129920/6436992 mtl.</u>							
Lennart Pettersson	18-25	3,56					7383
Summa		6,80					13181
<u>Avdelning 2.</u>							
<u>Kingelstad 4¹¹, 129920/6436992 mtl.</u>							
Lennart Pettersson.							
<u>Alstringsbåtnad.</u>							

Fastighet och ägare Ägobeskrivning	Ägo- figur- nr	Förbättrad mark		Värde pr ha		Båtnad	
		åker, tomt	annan	före	efter	pr ha	pr ägofigur
		hektar	hektar	kronor	kronor	kronor	kronor
Åker	26	0,14		1800	4000	2200	308
"	27	0,05		"	"	"	110
"	28	0,08		1000	"	3000	240
"	29	0,04		"	"	"	120
"	30	0,07		1800	"	2200	154
Summa		0,38					932
<u>Kingelstad av 4⁶, 1761721/128739840 mtl.</u>							
Sigvard Andersson.							
<u>Alestringsbåtnad.</u>							
Åker	31	0,21		2500	4000	1500	315
"	32	0,34		3400	"	600	204
Summa		0,55					519
<u>Sanitär båtnad.</u>							1000
Totalsumma kronor							1519
<u>Sammanställning för avdelning 2.</u>							
<u>Kingelstad 4¹¹, 129920/6436992 mtl.</u>							
Lennart Pettersson	26-30	0,38					932
<u>Kingelstad av 4⁶, 1761721/128739840 mtl.</u>							
Sigvard Andersson	31-32	0,55					1519
Summa		0,93					2451

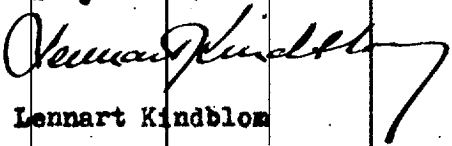Fastighet och ägare Ägobeskrivning	Ägo- figur- nr	Förbättrad mark		Värde pr ha		Båtnad	
		åker, tomt	annan	före	efter	pr ha	pr ägofigur
		hektar	hektar	kronor	kronor	kronor	kronor
<u>Sammanställning för hela företaget.</u>							
Avdelning 1		0,93					2451
" 2		6,80					13181
Summa		7,73					15632
		Malmö den 11 december 1957.					
		I tjänsten:					
							
		Lennart Kindblom					
		e.o. Lantbruksingenjör.					

[illegible]


KOSTNADSFÖRSLAG

Läge	Längd m	Arbete, material e. d.	Antal	å-pris kr.	Kostnad kronor	Summa kronor
<u>Dikessträckan A-B.</u>						
5+28-5+00	28	Betongrör 9" m	28	5:-	140	
		Schaktning, stämpling, rörlägg- ning och återfyllning m	28	4:50	126	
5+00-4+33	67	Betongrör 9" m	67	5:-	335	
		Schaktning, stämpling, rörlägg- ning och återfyllning m	67	3:50	235	836
<u>Tills.</u>	<u>95 m.</u>					
<u>Brunnar med 24" inre diameter, kopplingar m.m. vid</u>						
5+28 och 4+33		st.	2	100:-	200	200
<u>För oförutsedda fall, arbetsledning m.m. tillägges</u>						
c:a 15 %						164
					<u>Summa kronor</u>	<u>1200</u>
<u>Dikessträckan B-C.</u>						
4+33-3+00	133	Betongrör 9" m	133	5:-	665	
		Schaktning, stämpling, rörlägg- ning och återfyllning m	133	4:-	532	
3+00-2+50	50	Betongrör 9" m	50	5:-	250	
		Schaktning, stämpling, rörlägg- ning och återfyllning m	50	4:75	238	
2+50-1+50	100	Betongrör 8" m	100	2:80	280	
		Schaktning, stämpling, rörlägg- ning och återfyllning m	100	3:50	350	2315
<u>Tills</u>	<u>283 m.</u>					
<u>Brunnar med 24" inre diameter, kopplingar m.m. vid</u>						
4+22, 2+50 och 1+50		st.	3	100:-	300	
<u>Tillägg för genomgång av enskild väg vid 4+33</u>						
					30	330
<u>För oförutsedda fall, arbetsledning m.m. tillägges</u>						
c:a 15 %						355
					<u>Summa kronor</u>	<u>3000</u>

Läge	Längd m	Arbete, material e. d.	Antal	å-pris kr.	Kostnad kronor	Summa kronor
		<u>Dikessträckan C-D.</u>				
1+50-0	150	Betongrör 6" m	150	2:80	420	
		Schaktning, stämpling, rörlägg- ning och återfyllning m	150	3:50	525	945
	<u>Tills. 150 m.</u>					
		<u>Brudd med 24" inre diameter, kopplingar/vid 0+00</u> m.m. st	1	100:-		100
		<u>För oförutsedda fall, arbetsledning m.m. tillägges</u>				
		<u>c:a 15 %</u>				155
				<u>Summa kronor</u>		1200
		<u>Sammandrag.</u>				
	95	Dikessträckan A-B			1200	
	263	" B-C			3000	
	150	" C-D			1200	
<u>Summa</u>	<u>508 m.</u>			<u>Summa kronor</u>	5400	

Malmö den 11 december 1957.

I tjänsten:

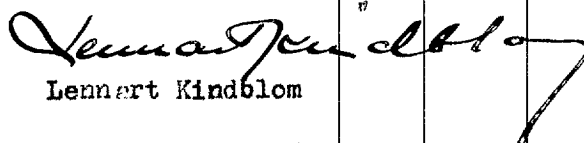

Lennart Kindblom

e.o. Lantbruksingenjör.

Arbetsbeskrivning.

Arbetet skall utföras i enlighet med förslagshandlingar och ritningar, därvid bl.a. följande skall iakttagas:

- 1/ Sten, som ligger hindrande i vägen för rörledning, skall upptagas.
- 2/ Inga rör få nedläggas förrän de blivit godkända av vederbörande lantbruksingenjör eller av den, han i sitt ställe förordnar.
- 3/ Rörledning får ej täckas, förrän den blivit godkänd av vederbörande lantbruksingenjör eller av den, han i sitt ställe förordnar.
- 4/ Rörledning skall efter sådant godkännande omedelbart höljas till 0,6 m. djup, räknat från ledningens överkant.
- 5/ Samtliga ur rörgraven uppschaktade massor skola återfyllas.
- 6/ Fyllningen skall packas väl, särskilt under och på båda sidor om rörsträngen samt stötas väl, så att framtida sättningar i möjligaste mån förhindras.
- 7/ Fyllningen får ej innehålla sten.
- 8/ Om entreprenören vill utföra återfyllningen med maskin, skall han först för hand hölja rörledningen till 30 cm höjd, räknat från ledningens överkant och därefter återfylla återstående massor med maskin. Innan maskinarbetet påbörjas, skola alla stenar bortsorteras och läggas i upplag bakom rörgraven, varefter jordmassorna med iakttagande av den största försiktighet skola återföras i rörgraven. Planeringsmaskinen får ej föras närmare rörgraven än 0,5 m. och givetvis ej köras över densamma.
- 9/ Enskilda rörledningar, som utmynna intill en brunn, skola av entreprenören kostnadsfritt kopplas i brunnen, därest jordägaren eller arrendatorn tillhandahåller för sådan koppling erforderliga rör.
- 10/ Kopplingen av sådana rörledningar, som utmynna på längre avstånd från brunnen, skola, därest jordägaren eller arrendatorn därom gör framställning, utföras av entreprenören, men bekostas av jordägaren eller arrendatorn.

- 11/ Samtliga brunnar skola försänkas 0,5 m. räknat från utloppsrörets underkant, samt förses med hållbart lock av armerad betong.
- 12/ Brunnar med 24" inre diameter skola helt utföras av betongrör eller med ett mellanskift av brunnstegel eller betongsten.
- 13/ I brunneväggarna skola upptagas hål i tillräckligt antal, så att dagvatten obehindrat kan rinna in i brunnarna. För koppling av blivande täckdiken skola dessutom i brunnarna på lämpliga höjder inkopplas minst 3 st. 4" tegelrör eller det större antal rör, som betingas av rådande förhållanden.
- 14/ Samtliga brunnar skola uppdregas till 0,30 m. över markytan.
- 15/ Samtliga brunnar skola grundläggas på fast underlag, förses med botten av betong samt omskolas med sten och grovt grus.
- 16/ Bottnen skall vara igjuten i den understa brunnsringen, innan denna nedsettes, därest detta ej medför särskilda svårigheter vid brunnens byggande. I sådant fall skall bottnen igjutas sedan den nedersta brunnsringen färdigställt, eller ock skall bottnen sättas på underlag av 3" plank.
- 17/ Kopplingarna i brunnarna skola vara ordentligt utförda och de kopplade rören sammanfogade med brunnsväggen medelst cementbruk.
- 18/ Vattnet i avloppen får under den tid, då arbete pågår, uppdämmas och regleras i den omfattning, som erfordras för arbetets ändamålsenliga utförande, dock icke så att skada uppstår. Vattenståndet får sålunda ej uppdämmas till sådan höjd, att omgivande marker skadas och ej heller så, att vattenbrist uppkommer nedanför uppdämningen. Efter uppdämning skall vattenståndet nedsänkas med försiktighet, så att skada ej uppstår.
- 19/ Vederbörande lantbruksingenjör äger meddela de särskilda föreskrifter, som erfordras, därest det under arbetets utförande visar sig nödvändigt att förstärka grunden för vissa täckta dikessträckor med till dem hörande brunnar.

Blivande entreprenör är skyldig att omedelbart underrätta vederbörande lantbruksingenjör för den händelse grundföretärkning erfordras.

20/ Fixpunktbeskrivning.

Fixp. = + 82,40 m.

Fastigheten Kingelstad av 4⁶ (Sigvard Andersson) i boningshus N längsidan, NV knuten. Utmärkt med horisontal järndubb.

Fixp. = + 78,595 m.

Järndubb och kors i sten i västra kanten av enskild väg, 2 m. öster om sektion 3+45.

Malmö den 11 december 1957.

I tjänsten:



Lennart Kindblom

e.o. Lantbruksingenjör.

Utlåtande, avgivet vid syneförrättning angående torrläggning av marker till Kingelstad nr 4 m.fl. fastigheter i Ottarps socken av Malmöhus län.

Mom. 1. Förordnande m.m.

Genom länsstyrelsens resolution den 26 november 1957 förordnades undertecknad, förrättningsman, att handlägga syneförrättning enligt vattenlagen angående torrläggning av marker till Kingelstad nr 4 m.fl. fastigheter i Ottarps socken av Malmöhus län. Laga hinder har ej anmälts mot förrättningens handläggande eller det avsedda dikningsföretagets utförande, ej heller har sådant hinder av förrättningsmannen kunnat utrönas. Det planerade företaget avser "dikning", varför syneförrättningen handlagts enligt de bestämmelser i vattenlagen, som gälla för sådant företag. Dikningsföretaget berör marker tillhörande Kingelstad nr:ris 4, 6 och 12 i Ottarps socken, dels utfartsvägen till ovanstående fastighet.

Mom. 2. Dikningsföretagets läge, omfattning, planläggning m.m.

Dikningsföretaget, som tillhör Rååns nederbördsområde nr 94, ligger c:a 4,5 $\frac{\text{N}}{\text{km/om}}$ Tågarps jv. station. På hithörande översiktskarta har dikningsområdet utmärktes med gul färg.

De marker, om vilkas torrläggning det är fråga, avvattnas nu genom mindre täckta ledningar. Dessa har emellertid ej utförts med erforderliga dimensioner och djup, varför vissa av de marker, vilka för sin torrläggning äro beroende av desamma nu besväras av vatten.

Förrättningsmannen har på sökandenas begäran upprättat förslag till utförande av nya avlopp (dikessträckorna A-B, B-C och C-D) till det djup och med de dimensioner i övrigt, som erfordras för ändamålsenlig torrläggning av de vatten-skadade markerna. Enligt förrättningsmannens förslag, vilket närmare framgår av förslagshandlingarna och ritningarna, skall för det gemensamma dikningsföretaget

ovannämnda dikessträckor utföras.

För samtliga dikessträckor ha profilritningar upprättats. Ritningarna angiva de olika dikessträckornas djup och övriga dimensioner samt läget för de brunnar, som skola utföras. De olika dikessträckornas lägen på marken markeras på hithörande plankarta av röda, enkla heldragna linjer och läget för brunnar med röda ringar.

Vid bestämmandet av de olika dikessträckornas dimensioner har förrättningsmannen tagit hänsyn till såväl nederbördsområdets storlek och topografi samt avrinningen från detsamma som ock till rådande fallförhållanden. Nederbördsområdet har fastställts dels genom särskilda undersökningar på marken, dels med ledning av Kartverkets ekonomiska kortor över trakten. Storleken av de områden, som avvattnas till de olika dikessträckorna, framgår av profilritningarna. Den vattenmängd, som skall kunna avbördas, har beräknats med ledning av nederbördsområdets omfattning och under antagande, att avrinningen vid normala flöden uppgår till högst 1,5 liter per sekund och hektar.

Mom. 3. Broar och trummor.

Enskilda vägar.

Det nya avloppet korsar två enskilda vägar mellan sektionerna 4+22 och 4+33 samt 4+33-4+42. Då den nya dikessträckan skall utföras som täckt ledning, erfordras emellertid ingen trumma i korsningspunkten. Det skall dock åligga dikningsföretaget att återställa vägen i fullgott skick, så snart avlopp upptagits genom densamma.

Mom. 4. Ersättningar.

För skada å växande gröda, som uppkommer vid utförandet av de nya dikessträckorna, skall ersättning utgivas. En överenskommelse därom ej träffas mellan vederbörande jordägare eller arrendator och företags styrelse, skall ersättningsbeloppets storlek bestämmas av vederbörande lantbruksingenjör eller av den, han i sitt ställe förordnar.

Beträffande sådan genom dikningsföretagets utförande möjligen uppkommen skada, som ej av synmännen förutsetts, hänvisas till bestämmelserna i 7 kap. 57 § vattenlagen.

Mom. 5. Kostnader.

Förrättningsmannen har beräknat kostnaderna för de dikessträckor, som skola utföras för det gemensamma dikningsföretaget till 5400:- kronor.

Mom. 6. Kostnadsfördelning.

Företagets delägare ha träffat överenskommelse angående bl.a. kostnadernas fördelning. Förrättningsmannen finner den träffande överenskommelsen ändamålsenlig och lämplig och bestämmer i enlighet med vad däri sagts. Sakägares åtagande i avseende å fastighet skall i framtiden åvila den sakägare tillhöriga fastighet för vilken åtagandet gjorts. I kostnadsfördelningslängden finnes efter i överenskommelsen angivna grunder uträknad varje delägars andel i företagets kostnader. På sökandenas begäran har förrättningsmannen upprättat en värderingslängd, som även utgör hävdeförteckning för de i dikningssamfälligheten ingående markerna.

Särskild kostnadsfördelningslängd har upprättats och bifogas detta utlåtande. I kolumn 5 av längden angives varje delägars och fastighets andel i de beräknade kostnaderna för dikningsföretagets utförande och i kolumn 6 de procenttal, efter vilka samtliga verkliga kostnader för företagets utförande och fram-

tida underhåll skola fördelas.

Förrättningskostnaderna skola fördelas mellan samtliga delägare efter samma grunder som företagets övriga kostnader.

Nom. 7. Dikningsföretagets utförande.

Företaget skall därest sökandena vilja fullfölja detsamma, utföras i överensstämmelse med av förrättningsmannen upprättat förslag och med beaktande jämväl av de närmare bestämmelser, som framgå av detta utlåtande. Arbetet får påbörjas så snart denna syneförrättning vunnit lagakraft. Företaget skall vara färdigställt inom 5 år efter det syneförrättningen fastställts. Angående förlängd arbetstid hänvisas till bestämmelserna i 7 kap. 58 § vattenlagen.

Utöver vad som föreskrives i arbetsbeskrivningen, är vid företagets utförande följande att iakttaga:

- 1/ Arbetet skall utlämnas på entreprenad på de villkor, som äro för delägarna mest gynnsamma och betryggande.
- 2/ Arbetet skall anmälas till Riksförsäkringsanstaltens ombud i orten eller till annan lämplig försäkringsanstalt, innan detsamma påbörjas.
- 3/ Sådan anmälan erfordras dock ej för den händelse blivande entreprenör är att ense som sådan arbetsgivare, som själv äger ombesörja försäkring för av honom anställda arbetare.
- 4/ De olika dikessträckorna skola följa på marken utetakade och på plankartan närmare angivna sträckningar.
- 5/ Under arbetets gång får vattnet uppdämmas, dock icke så att växande gröda eller annan egendom skadas.
- 6/ Samtliga betongrör skola vara av fullgod beskaffenhet och fylla de fordringar, som närmare angivas i Lantbruksstyrelsens fastställda "Normalbe-

stämmler för lantbruksrör av betong". Rören få levereras antingen som muffrör, falsrör eller lantbruksrör.

- 7/ På profilritningarna angivna höjdlägen för bottenlinjerna, vilka uträknats i förhållande till jämförelseplan och fixpunkter, skola gälla framför på förslageritningarna angivna djupsiffror.
- 8/ Fixpunkter ha utsatts till ledning vid arbetets utförande och dikningsföretagets framtida underhåll. Deras lägen i plan och profil framgår närmare av förslagshandlingarna och arbetsbeskrivningen.
- 9/ Fixpunkterna äro lagligen skyddade och få alltså ej övertäckas, borttagas eller på annat sätt förstöras. Vill jordägare borttaga fixpunkt, skall han därom göra anmälan till vederbörande lantbruksingenjör, som då låter avväga annan lämplig fixpunkt. Kostnaderna för lantbruksingenjörens i sådant hänseende företagna förrättning gäldas av dikningsföretaget.

Kommer företaget att understödjas av statsmedel, skola de särskilda bestämmelser, som eventuellt kunna bliva föreskrivna som villkor för statsunderstödet beviljande, vara för samtliga delägare bindande.

Mom. 8. Dikningsföretagets avsyning.

Sedan företaget blivit utfört, skall detsamma jämlikt bestämmelserna i 13 kap. 1 § vattenlagen avsynas av lantbruksingenjör eller av den, han i sitt ställe förordnar. Företaget skall anses fullbordat, då avsyningsförrättaren överlämnat bevis om godkännande eller, för den händelse att företaget blivit understött med statsmedel, när vederbörande myndighet godkänt detsamma.

Mom. 9. Dikningsföretagets framtida underhåll.

Kostnaderna för företagets framtida underhåll, skola fördelas på samma sätt som kostnaderna för företagets första utförande eller efter de fördelningstal, som finnas närmare angivna i kolumn 6 av kostnadsfördelningslängden. Varje delägare är berättigad påfordra, att de dikessträckor, av vilka han är beroende,

alltid hållas i fullgott skick. Gör någon sig skyldig till skadegörelse på de olika dikessträckorna med till den hörande anläggningar, och botar han ej efter tillsägelse omedelbart skadan, äger sysslomannen för företaget eller också den, som lider men av skadegörelsen, att vid vederbörande häradsrätt föra talan mot den försumlige.

Mom. 10. Organisation m.m.

För handhavande av dikningsföretagets angelägenheter skola delägarna utse en styrelse bestående av tre personer.

Styrelsen åligger:

att ombesörja företagets utförande samt kontrollera entreprenörens arbete - i den mån så finnes erforderligt med biträde av sakkunnig person;

att kontrollera, att återfyllningen av massorna för täckta avlopp sker enligt arbetsbeskrivningen;

att i mån av behov verkställa utdebiteringar på sätt närmare stadgas i 3 kap. 20 § vattenlagen;

att över inkomster och utgifter föra fullständiga och med verifikationer försedda räkenskaper, vilka skola avslutas per kalenderår och därefter framläggas för delägarnas hörande och godkännande vid allmänt sammanträde;

att tillse att samtliga dikessträckor alltid hållas i fullgott skick samt ombesörja rensnings- och underhållsarbeten;

att kontrollera att kloakvatten icke tillföres ledningarna som ej i erforderlig grad renats;

att för sistnämnda ändamål och då så eljest kan finnas nödigt kalla delägarna till sammanträde i den ordning, som föreskrives i 7 kap. 64 § vattenlagen;

att vid alla sammanträden föra protokoll, vilket skall vara för delägarna tillgängligt senast 14 dagar efter sammanträdet;

att i övrigt vidtaga alla de åtgärder, som kunna finnas nödiga för företagets ändamålsenliga utförande och underhåll samt därvid beakta och följa de bestämmelser, som angivas i 7 kap. 61-65 §§ vattenlagen.

Till dikningsföretaget hörande handlingar och ritningar skola förvaras av ordföranden för företaget och hos honom hållas tillgängliga för envar, som vill granska dem eller taga avskrifter och kopior.

Företaget skall benämnas Kingelstad nr 4 dikningsföretag år 1957. Mål, som beröra företaget, och som ej äro att hänföra till vattenmål, skola handläggas inför Luggude häradsrätt.

Mom. 11. Besvärshänvisning.

Den, som är missnöjd med åtgärd eller beslut under denna syneförrättning, eller som vill föra talan mot förrättningsmannens utlåtande, äger att inom sextio dagar härafter till Söderbygdens vattendomstol, Stockholm, ingiva sina besvär i tre exemplar. I besvären skola fullständigt upptagas klagandens alla påståenden och skälen därtill och vid besvären kunna därjämte fogas de ytterligare handlingar, som klaganden vill åberopa till stöd för ändringesökandet.

Mom. 12. Verkställighet.

Då denna syneförrättning ej skall underställas vattendomstols prövning, kommer detta utlåtande att gå i verkställighet i den ordning, som för laga kraft ägande dom är stadgad, för såvitt icke besvär anföres mot förrättningen inom den i mom. 11 här ovan angivna tiden.

Malmö den 11 december 1957.

I tjänsten:




Lennart Kindblom

e.o. Lantbruksingenjör.

KOSTNADSFÖRDELNINGSLÄNGD

Fastighet Ägare m. m.	Sök. o. l. nr = S	Båtnad krönor	Fastighets andel i			Samfällighets andel i gemensamma kostnader procent
			för särskild av- delning beräk- nad kostnad krönor	för samfällig- heten beräknad kostnad krönor	samfällig- hetens verk- liga kostnad procent	
1	2	3	4	5	6	7
OTTARPS SOCKEN						
<u>Kingelstad 6¹⁶, 1gh.</u>						
Karl Jönsson						
Avd. 1. Ägofig. 1		100:-		26:55	0,492	
<u>Kingelstad 12²³, 1/48 mtl.</u>						
Karin Maria Pettersson	S					
Avd. 1. Ägofig. 2-5		1295:-		343:87	6,368	
<u>Kingelstad 4⁹, 16240/6433992 mtl.</u>						
Lennart Pettersson	S					
Avd. 1. Ägofig. 6-9		946:-		251:19	4,652	
<u>Kingelstad 4⁸, 97440/6436992 mtl.</u>						
Lennart Pettersson	S					
Avd. 1. Ägofig. 10-13		1626:-		431:76	7,995	
<u>Kingelstad 4¹⁰, 129920/6436992 mtl.</u>						
Lennart Pettersson	S					
Avd. 1. Ägofig. 14-17		1831:-		486:19	9,003	
<u>Kingelstad 4¹¹, 129920/6436992 mtl.</u>						
Lennart Pettersson	S					
Avd. 1. Ägofig. 18-25		7383:-	1960:44			
Avd. 2. " 26-30		932:-	722:48	2682:92	49,684	
<u>Kingelstad av 4⁶, 1761721/128739840 mtl.</u>						
Sigvard Andersson	S					
Avd. 2. Ägofig. 31-32		1519:-		1177:52	21,806	
<u>Summa</u>		15632:-		5400:-	100:-	

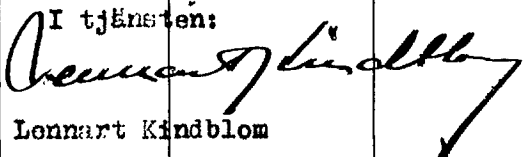Fastighet Ägare m. m.	Sök o. list. = S	Båtnad kronor	Fastighets andel i			Samfällighets andel i gemensamma kostnader procent
			fär särskild av- delning beräk- nad kostnad kronor	för samfällig- heten beräknad kostnad kronor	samfällig- hetens verk- liga kostnad procent	
1	2	3	4	5	6	7
			Malmö den 11 december 1957.			
			I tjänsten:			
						
			Lennart Kindblom			
			e.o. Lantbruksingenjör.			