





Skola 1:4000.

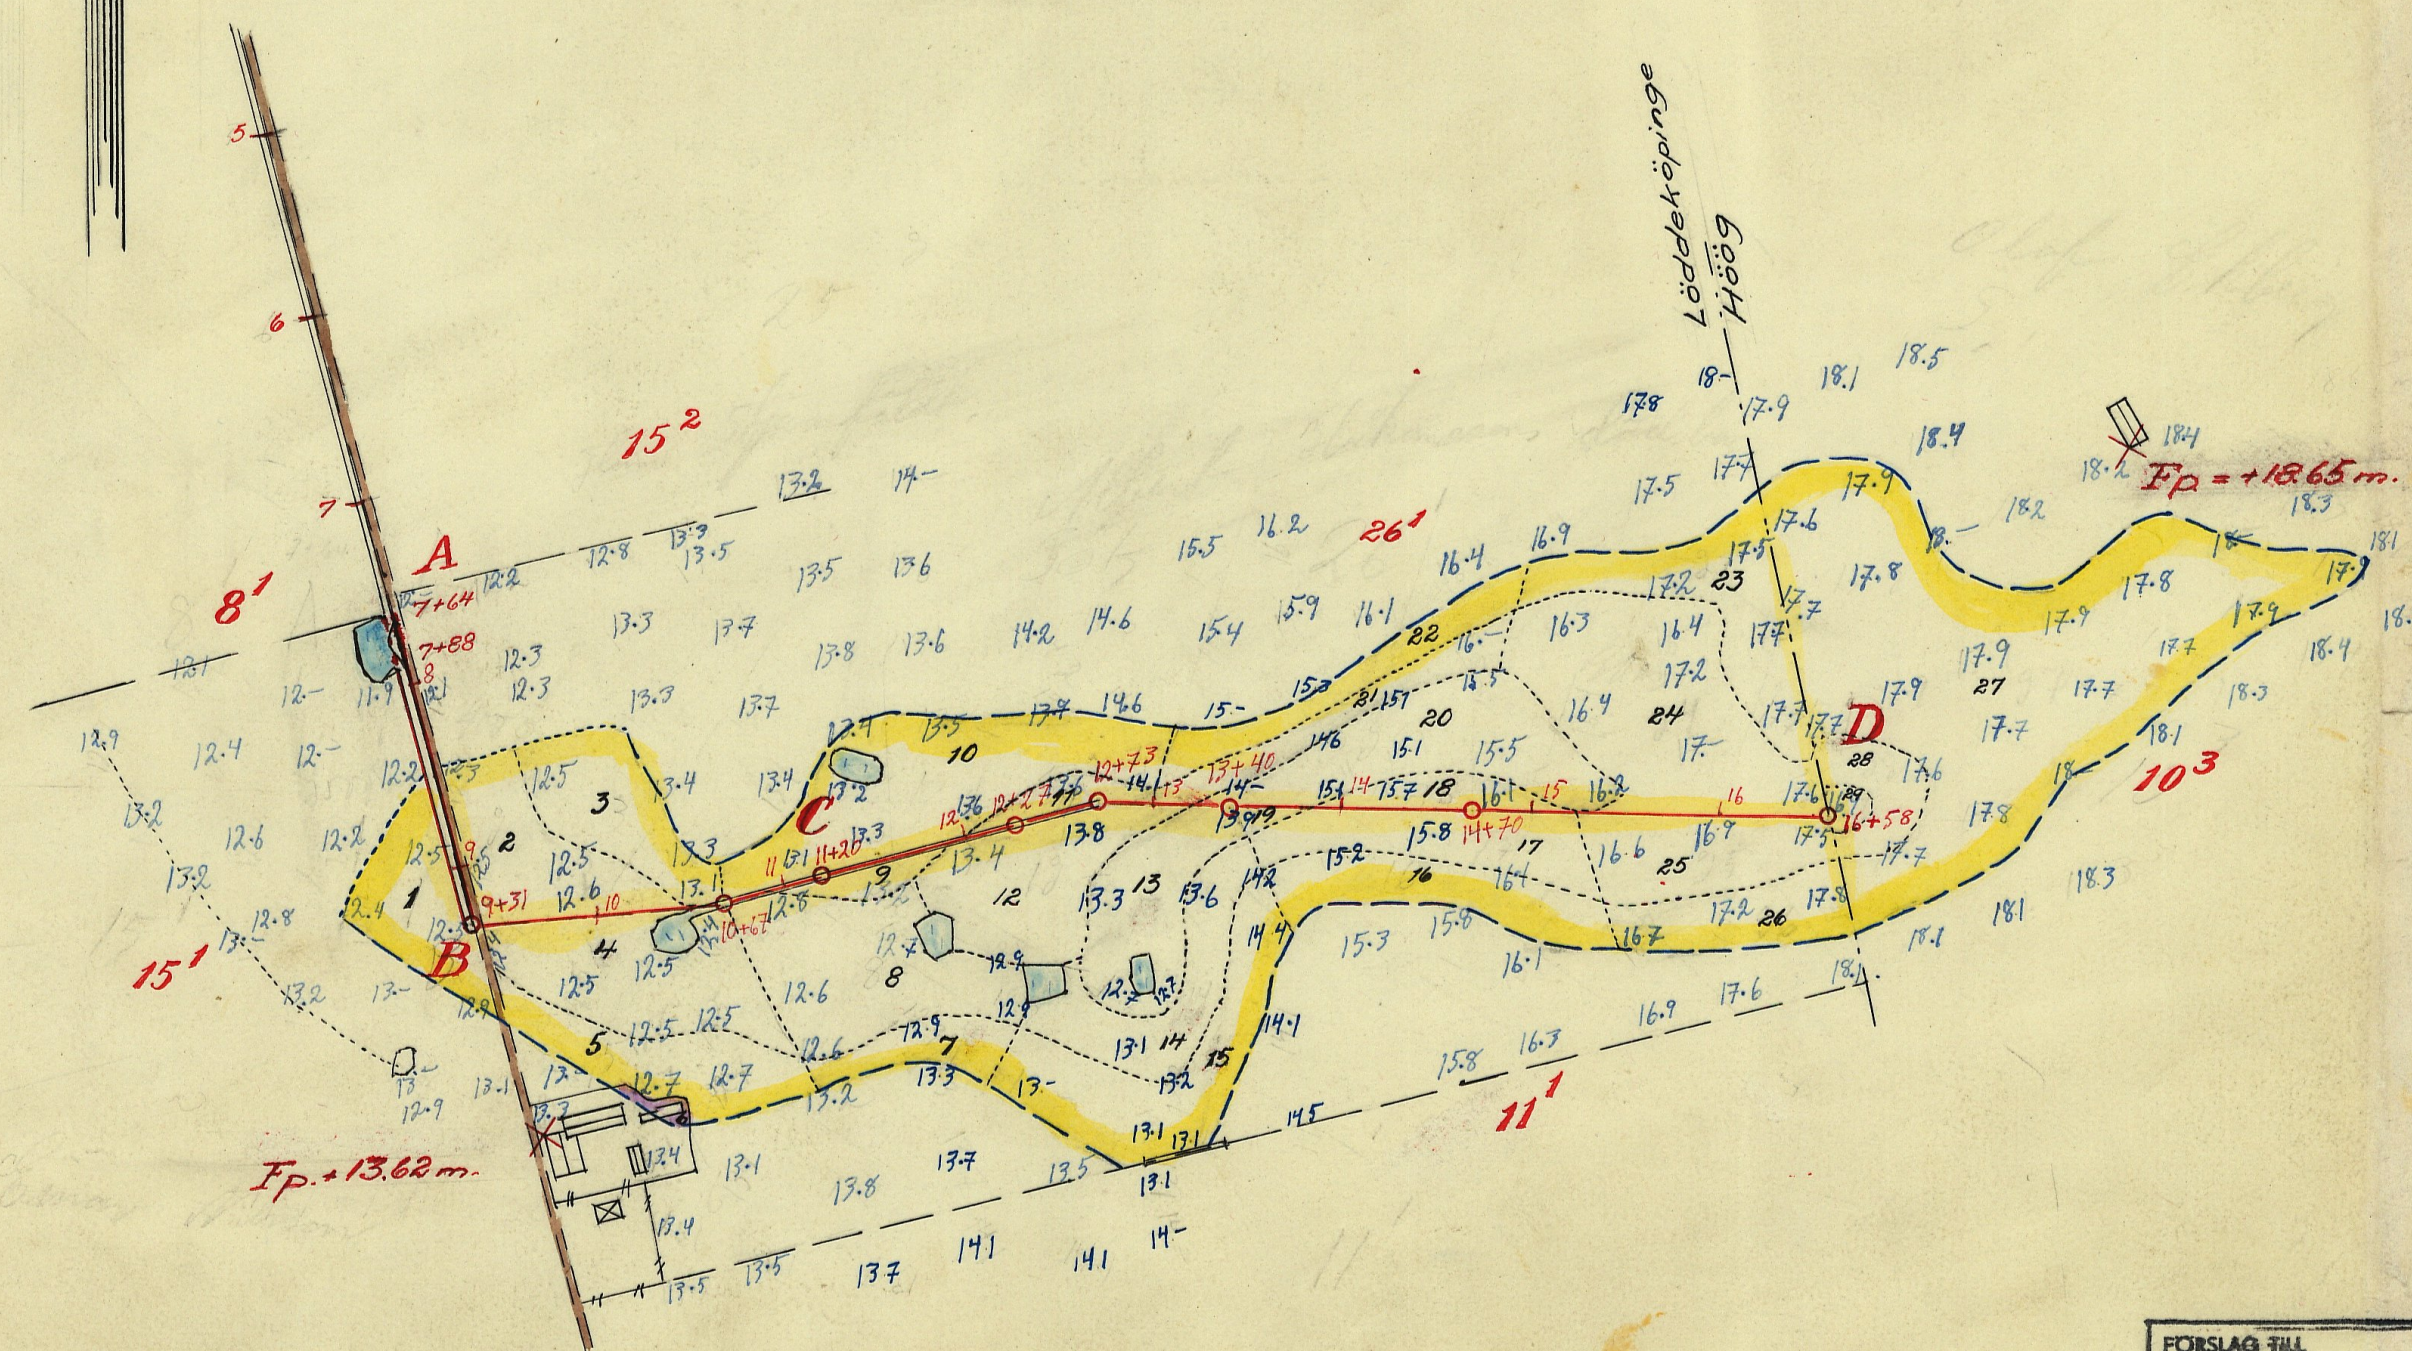


FÖRSLAG TILL	
Löddeköpinge dikningsföretag år 1958	
I Löddeköpinge	SOCKEN(N) AV Malmöhus Län
UPPRÄTTAT ÅR(EN) 1958	(I VATTEN) SAMBAND MED SYNEFÖRKÄNNING ENL. VATTENLAGEN AV
ORIGINAL Kopia	<i>Pamman Kjellström</i> PAMMAN e.o. Lantbruksingenjör (TITEL)
ANFAL RITT. EF. 2	LANTBRUKSNAMNENS ARKV Nr 7360 - 2 ★ 2082

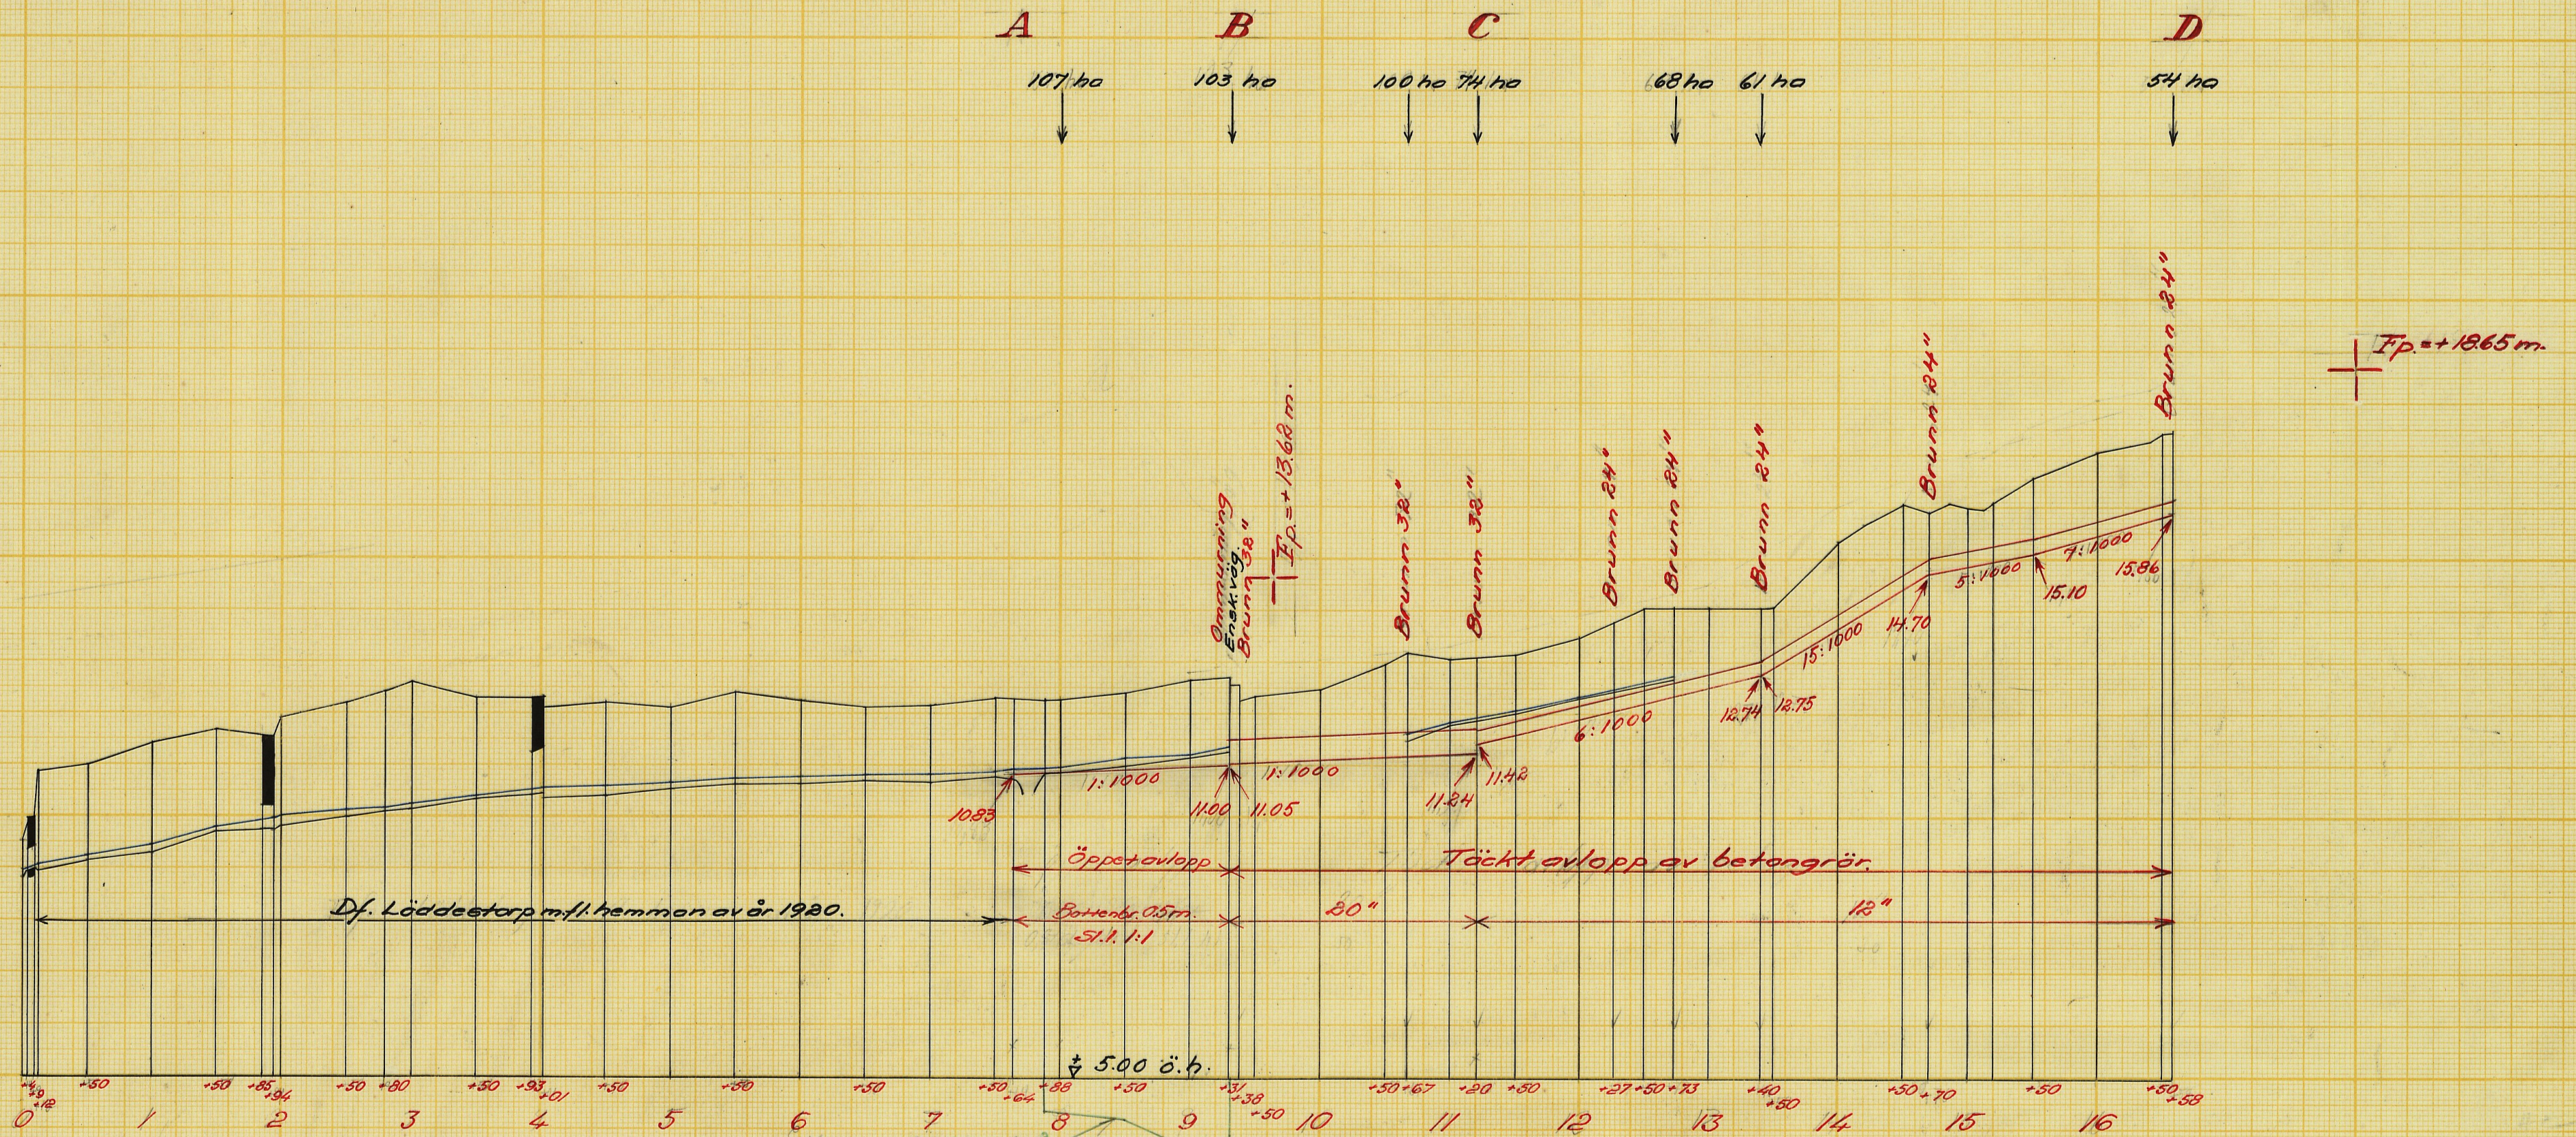


Typritning för 24" brunn.

Skala 1:50.

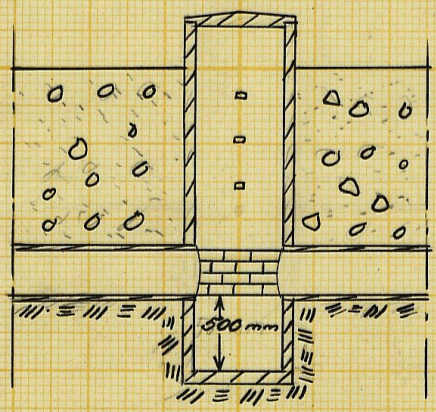

Typritning för 32" brunn.


Skala 1:50.

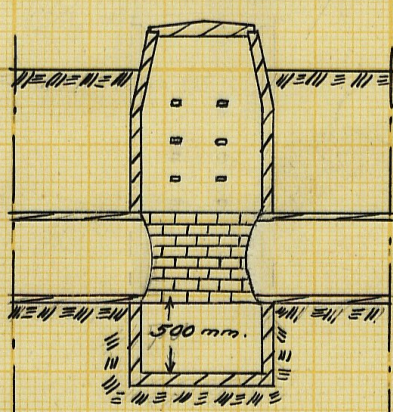


Skala 1:50.



Skala 1:4000.

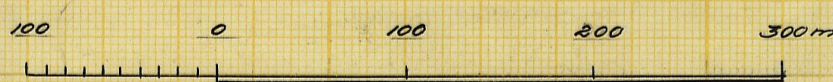


Skala 1:100.

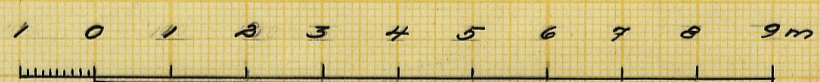


Förslag till ammurning av rörutlopp vid 9+31.

Sektion A-A.

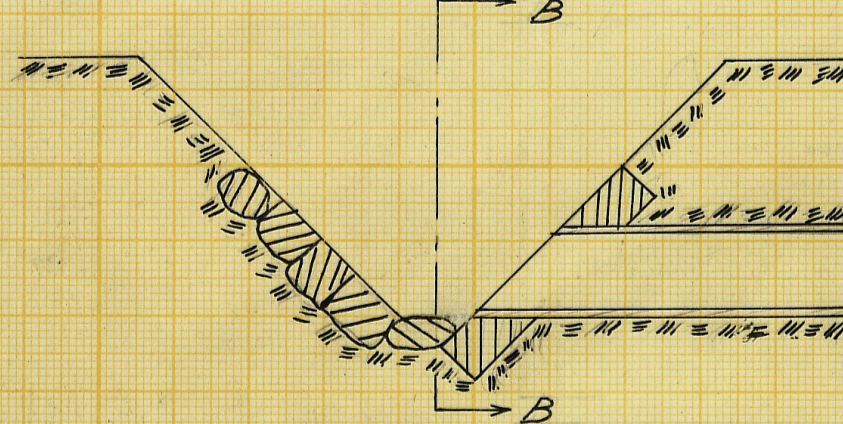

Sektion B-B.

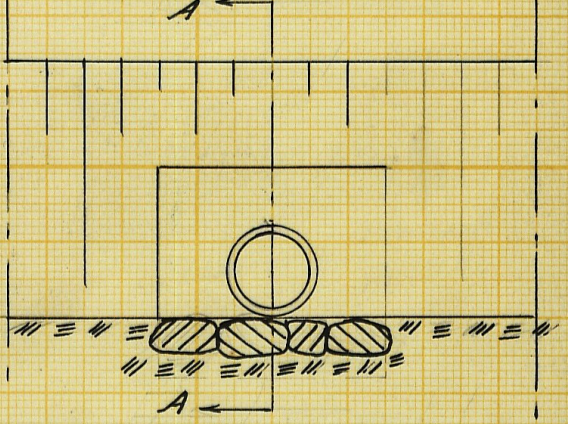

Förslag till
Löddeköpinge dikningsföretag år 1958

i Löddeköpinge sin kommun Malmöhus län
upprättat år 1958 i samband med synförrättning enl. vattenlagen av

Original

Antal ritn. st. 2

LANTBRUKSSTYRELSENS LANTBRUKSNÄMNDENS ARKIV Nr. 7360 M - 2 * 2082

M - 2 ★ 2082

Handlingar

till

LÖDDEKÖPINGE DIKNINGSFÖRETAG ÅR 1958

i Löddeköpinge socken,

Malmöhus län.

Upprättade vid syneförrättning
• år 1958 av

Lennart Kindblom
e.o.Lantbruksingenjör.

Handlingar

till

LÖDDEKÖPINGE DIKNINGSFÖRETAG ÅR 1958

i Löddeköpinge socken,

Malmöhus län.

Upprättade vid syneförrättning

år 1958 av

Lennart Kindblom

e.o. Lantbruksingenjör.


Innehållsförteckning:

Protokoll	sid. 1-6
Bilagor 1-10	" 7-19
Värderingslängd	" 20-22
Kostnadsförslag	" 23-24
Arbetsbeskrivning	" 25-27
Utlåtande	" 28-35
Kostnadsfördelningslängd	" 36.

Härtill hör 2 ritningar.

Översiktskarta.

Skala 1:100000.

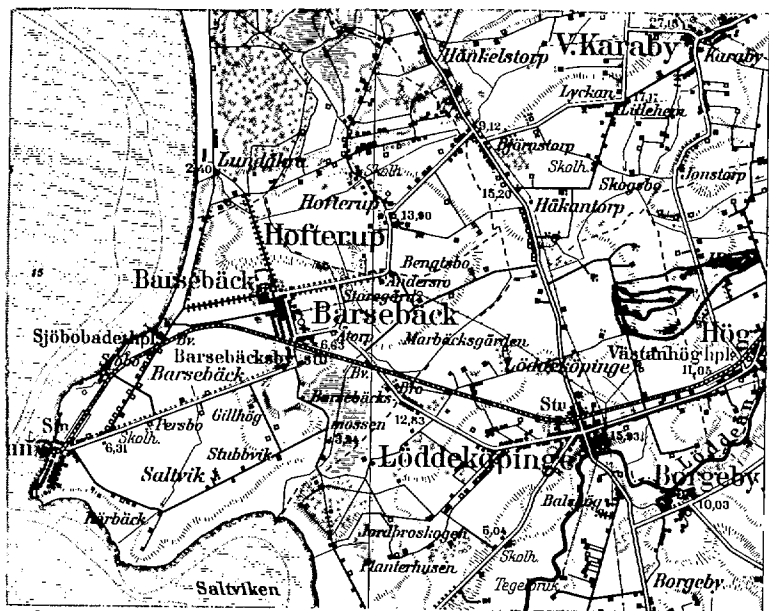

3/14

Bild 32.

Protokoll, fört vid sammanträden
under syneförrättning enligt vatten-
lagen avseende torrläggning av mark
tillhörande Löddeköpinge nr:ris 15 och
26 i Löddeköpinge socken samt Hög nr
10 i Högs socken, Malmöhus län.

Sedan undertecknad på därom gjord ansökan av länsstyrelsen förordnats
handlägga ifrågavarande förrättning (bil. 1-2) hade genom i församlingskyrkan
anslagen och i ortstidningen införd kungörelse (bil. 3-5) sammanträde i ären-
det utsatts att hållas den 10 december 1957 klockan 8,30 hos Allan Håkansson,
Norreham, Löddeköpinge. Kända sakägare hade tillsänts skriftliga underrättel-
ser om sammanträdet (bil. 6). På sålunda utsatt tid och plats inställde sig
undertecknad, förrättningsman, samt skiftesgodemännen Per Andersson och Arne
Bauer, varjämte följande sakägare infunnit sig:

Einar Nilsson ; äg. till Löddeköpinge 15¹, $\frac{1}{2}$ mtl.

Albert Håkanssons dödsbo; äg. till Löddeköpinge 26¹, $\frac{1}{2}$ mtl., gm. Allan Håkans-
son enl. fullm., bil. 7-9.

Olof Ekberg; äg. till Hög 10³, $\frac{3}{8}$ mtl.

Bengt Olsson, ordf. i Norrevångs vägförening

Hans Stjärnfäldt, ordf. i dikningsföretaget "Löddestorp m.fl. hemman av år
1920".

§ 1.

Ansöknigen om förrättningen och förordnandet upplästes.

§ 2.

Jäv mot synemännen anfördes efter förfrågan icke, och visste sig dessa ej heller vara jäviga.

§ 3.

Med anledning av det utfärdade förordnandet hade erforderliga fältarbeten och markundersökningar verkställtts. Sökandena hade därvid framfört vissa yrkanden och önskemål angående ifrågasatta torrlägningsåtgärder. Med beaktande härav hade förslag till torrläggning av ifrågavarande marker upprättats, vilket förslag nu framlades för sakägarna.

§ 4.

Meddelades att dammen vid sek. 7+40 uttagits till branddamm.

§ 5.

Yrkades att den blivande ledningen skulle börja vid sek. 7+90, ovanför branddammen.

§ 6.

På förrättningsmannens fråga om vägen längs det öppna diket skulle ha någon nytta av att denna dikessträcka rörlades, svarade Hans Stjärnfäldt, ledamot av vägföreningen, att föreningen torde ha den nytta vad ett räcke skulle kosta.

§ 7.

Uppgav vägföreningens ordförande Bengt Olsson att han skulle taga upp frågan om vägräcke på vägföreningens styrelsesammanträde och meddela förrättningsmannen styrelsens beslut.

§ 8.

Sökandena yrkade, att torrlägningsföretaget skulle utföras enligt det upprättade förslaget.

§ 9.


För övrigt yrkades av Allan Håkansson att om vägföreningen ej ansåge sig villig bidra till igenläggning av det öppna diket mot vägen skulle alternativt förslag med öppet dike framläggas.

§ 10.

Då intet vidare förekom, förklarades sammanträdet avslutat och meddelades att syngång nu skulle företagas. Det beslöts att nytt sammanträde skulle hållas på samma plats den 29 januari 1958 kl. 9.00.


Löddeköpinge den 10 december 1957.

I tjänsten:

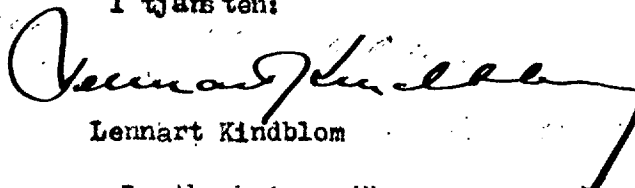

Lennart Kindblom

e.o. Lantbruksingenjör

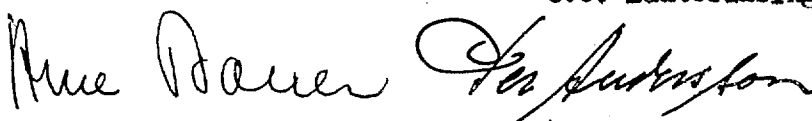

År 1958 den 29 januari inställde sig undertecknad, förrättningsman, jämte skiftesgodemännen Per Andersson och Arne Bauer hos lantbrukaren Allan Håkansson för att åter handlägga syneförrättningen.

Förutom synemännen hade följande tillstädeskommit:

Einar Nilsson

Albert Håkanssons dödsbo gm. Allan Håkansson enl. fullm., bil. 7

Olof Ekberg

Bengt Olsson, ordf. i Norrevänge vägförening

~~Hans Stjärnfäldt, ordf. i df. "Löddeestorp m.fl. hemman av år 1920".~~

§ 11.

Upplästes och godkändes protokollet från föregående sammanträde.

§ 12.

Förrättningsmannen redogjorde för av honom upprättat förelag till företags utförande samt framlade till sakägarnas granskning de till företaget hörande handlingarna och ritningarna.

§ 13.

Avgavs synemännens utlåtande med tillkännagivande, att den med utlåtandet missnöjde ägde detsamma klandra genom besvär till Söderbygdens Vattendomstol, Stockholm.

§ 14.

De närvarande förklarade sig beredda att välja syssloman och härtill utsågs Allan Håkansson.

§ 15.

Förrättningsmannen meddelade, att avskrifter och kopior av de till företaget hörande handlingarna och ritningarna skulle förvaras hos sysslomannen och alltså inom trettio dagar översändes till Allan Håkansson för att av honom hållas tillgängliga för envar, som önskar granska dem eller tagga avskrifter.

§ 16.

Förrättningsmännen redogjorde för gällande bestämmelser rörande bidrag och lån av statsmedel till utförande av torrlägningsföretag.

§ 17.

Vissa av sakägarna överenskommo att ansöka om bidrag av statsmedel till sina kostnader för företagets utförande.

De uppdrogo åt Allan Håkansson

att, därest statsbidrag beviljas, med vederbörande myndighet avsluta kontrakt om arbetets utförande;

att uppbära och utkvittera det statsbidrag, som kan komma att beviljas, samt

att företräda delägarna i alla de övriga frågor, som avse bidrag av statsmedel.

§ 18.

Antecknades till protokollet, att kostnaderna för hantlangning uppgått till 212:- kronor, vilket förskotterats av Allan Håkansson.

Annonskostnaden för syneförrättningsammansträdet hade förskotterats av Allan Håkansson med kr. 48,80.

Godemännens räkningar uppgingo till 92:- kronor, vilket betalades av Allan Håkansson.

§ 19.

Antecknades, att arealerna för de berörda fastigheterna uppgingo till:


Binar Nilsson	50 ha
Albert Håkanssons dödsbo	28 ha
Olof Ekberg	16 ha

§ 20.

Då intet vidare förekom förklarades förrättningen avslutad. Protokollet
upplästes och godkändes.

Löddeköpinge den 29 januari 1958.

I tjänsten:

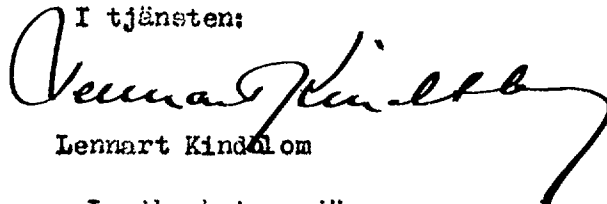

Lennart Kindblom

e.o. Lantbruksingenjör.

Mme Bauer. *Per Kindblom*

Aveskrift.

7

Bilaga 1.

1360

Der III M 26-33 57.
Der AD 158/57
Ink.d.22Juli 1957
Lantbruksnämnden i
Malmöhus län.

R e s o l u t i o n .

Översändes till lantbruksingenjören Anders Lennart Kindblom, som förordnas att, sårest laga hinder ej möter, i behörig ordning företaga de i närlagda ansökningar omförmälda förrättningar i stället för lantbruksingenjören Erik Alström; skölans bevis om detta förordnandes emottagande skynsamt hit insändas.

Malmö i landakansliet den 19 juli 1957.


På länsstyrelsens vägnar:

O. Hultström


B.Ulmén

UTAN AVGIFT

Vidimeras ex officio:

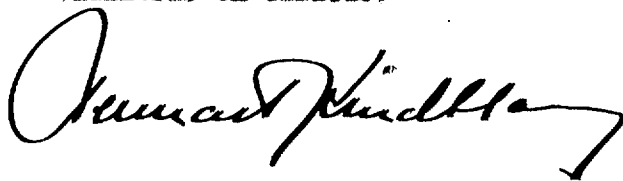

Dnr III M 3 55.

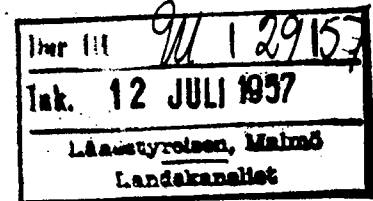

R E S O L U T I O N.

Översändes till lantbruksingenjören Erik Ahlström - - - - -
 - - - - - som förordnas att, därest laga hinder
 ej möter, i behörig ordning företaga den i närlagda ansökan omför-
 mällda förrättning; skolande bevis om detta förordnandes emottagan-
 de skyndsamt hit insändas.

Malmö i landskansliet den 13 januari 1955.

På länsstyrelsens vägnar:

S. Wetterlundh
 S. Wetterlundh

B. Ulmén
 B. Ulmén

9

LANTBRUKSNÄMNDEN

I

MALMÖHUS LÄN

Lundavägen 66, Malmö

Tel. ~~3333~~ (växel) 93 45 80

Dnr III	M	13	155
Ink. 8 JAN. 1955			
Länstyrelsen, Malmö			
Landakansliet			

Dnr AD 267/54


Vid besvarande av denna
skrivelse torde detta nr
åberopas.

Till Länsstyrelsen i Malmöhus län

M a l m ö

Lantbruksnämnden i Malmöhus län får härmed föreslå lantbruksingenjören Erik Alström såsom förrättningsman för handläggning av den av Albert Håkanssons sterbh., Löddeköpinge, begärda förrättningen jämlikt 10 kap. vattenlagen.

Malmö den 5 januari 1955.

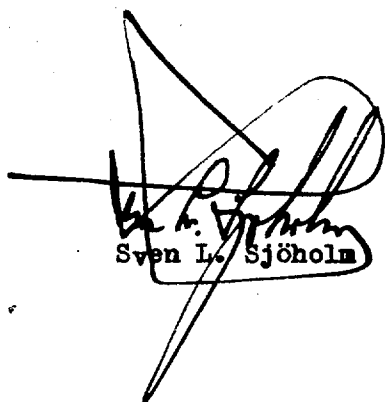
Sven L. Sjöholm


Wilhelm Ohlsson

Ang. förslag till förrättningsman jämlikt 10 kap. vattenlagen.

LANTBRUKSINGENJÖREN

10

I

MALMÖHUS LÄN

MALMÖ

Tel. ~~15130x~~ 934580.


Lantbruksingenjör Claes-Henric Wallér
Bostadstelefon 79610

Till

Lantbruksnämnden i Malmöhus län.

Till förrättningsman för den av lantbr. Albert Håkanssons sterbh.,
Norrehem, Löddeköpinge, begärda syneförrättningen för torrläggning av mark
inom Löddeköpinge och Högs socknar, Malmöhus län, föreslås lantbruksingenjören
Erik Alström.

Malmö den 4 januari 1955.

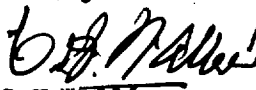
C.H. Waller

Statens lantbruksingenjör.

Dnr. *SA 267/54*

Insändes till vederbörande lantbruksnämnd.

Ink.d. 27. DEC. 1954

Lantbruksnämnden
i Malmöhus län

Till Länsstyrelsen i

Malmöhus

län.

Härmed anhålles om förordnande för behörig förrättningsman att handlägga syneförrättning enligt 10 kap. vattenlagen för torrläggning av ^{mit} ~~oss~~ tillhörig mark inom *Löddeköpings* socken(-nar) av *Malmöhus* län.

Förrättningen avser

Dikning

här uppgives så fullständigt som möjligt företagets beskaffenhet (dikning, åreglering, sjösänkning, invallning e. d.), vidare

*c:a 1000 m.*företagets omfattning (areal som skall torrläggas, avloppens längd o. d.), om flottled, damm, järnväg, landsväg e. d. beröres m. m.

Närmaste järnvägsstation

Kävlinge

Meddelanden om förrättningen ställas till

Louise Albert Håkansson storbh., Norrhem,
titel, namn och fullständig adress samt telefon.*Löddeköpings*den *20/12*19 *54*

Sökandes namn:

Fastighet:

Albert Håkansson storbh / en för fastigheten
Olof Ekberg " " *Ulla Håkansson**26:1 Löddeköpings*
103 Hörg

Förutom nämnda, sökandena tillhöriga fastigheter, väntas nedanstående ägare och fastigheter bliva berörda av företaget.

Icke sökandes namn:

Fastighet:

ägare av fastigheten

» » »

» » »

Lantbruksnämnden får till förrättningsman föreslå:

den

19

På Lantbruksnämndens vägnar:

Kungörelse ang. torrläggningssammanträde tisdagen den 10 december 1957, kl. 8.30.

K u n g ö r e l s e .

Sammanträde för syneförrättning angående torrläggning av marker till Löddeköpinge nr 26 m.fl. fastigheter i Löddeköpinge och Högs socknar av Malmöhus län kommer att hållas hos lantbrukaren Allan Håkansson, Norrehem, Löddeköpinge, tisdagen den 10 december 1957, kl. 8.30, då vederbörande sakägare ha att infinna sig personligen eller genom lagligen befullmäktigade ombud.

Av förrättningen kommer att beröras dels marker till Löddeköpinge n:ris 15 och 26 i Löddeköpinge socken samt Hög nr 10 i Högs socken, dels dikningsföretaget "Löddestorp m.fl. hemman av år 1920", dels en Norrevångs vägförning tillhörig väg.

Malmö den 18 november 1957.

I tjänsten

Lennart Kindblom

e.o. lantbruksingenjör

Anslaget i laga ordning i Löddeköpinge församling den 24 nov.

1957 intygas av Nils Olrikstam

Anhålles, att ovanstående kungörelse anslås snarast möjligt samt därefter med påtecknat bevis återsändes till förrättningsmannen under adress Lunda-
vägen 66, Malmö.

Kungörelse ang. torrläggningssammanträde tisdagen den 10 december 1957, kl. 8.30.

K u n g ö r e l s e .

Sammanträde för syneförrättning angående torrläggning av marker till Löddeköpinge nr 26 m.fl. fastigheter i Löddeköpinge och Högs socknar av Malmöhus län kommer att hållas hos lantbrukaren Allan Håkansson, Norrehem, Löddeköpinge, tisdagen den 10 december 1957, kl. 8.30, då vederbörande sakägare ha att infinna sig personligen eller genom lagligen befullmäktigade ombud.

Av förrättningen kommer att beröras dels marker till Löddeköpinge nr:ris 15 och 26 i Löddeköpinge socken samt Hög nr 10 i Högs socken, dels dikningsföretaget "Lödestorp m.fl. hemman av år 1920", dels en Norrevånga vägförning tillhörig väg.

Malmö den 18 november 1957.

I tjänsten

Lennart Kindblom

e.o. lantbruksingenjör

Anslaget i laga ordning i

Högs

församling den

24

nov. 1957

intygas av

A. Melin
Markherde

Anhålles, att ovanstående kungörelse anslås snarast möjligt samt därefter med påtecknat bevis återsändes till förrättningsmannen under adress Lunda-
vägen 66, Malmö.

Kungörelse

Sammanträde för syneförrättning angående torrläggning av marker till Löddeköpinge nr 26 m. fl. fastigheter i Löddeköpinge och Högs socknar av Malmöhus län kommer att hållas hos lantbrukaren Allan Håkansson, Norrehem, Löddeköpinge, tisdagen den 10 december 1957, kl. 8.30, då vederbörande sakägare ha att infinna sig personligen eller genom lagligen befullmäktigade ombud.

Av förrättningen kommer att beröras dels marker till Löddeköpinge nr:is 15 och 26 i Löddeköpinge socken samt Hög nr 10 i Högs socken, dels dikningsföretaget "Löddestorp m. fl. hemman av år 1920", dels en Norrevågs vägförening tillhörig väg.

Malmö den 18 november 1957.

I tjänsten:

LENNART KINDBLOM

e. o. lantbruksingenjör

Att ovanstående kungörelse varit införd i Skånska Dagbladet onsdagen den 20 november 1957, intygas i tjänsten:



Lennart Kindblom

e. o. lantbruksingenjör


F ö r t e c k n i n g

över kungörelser, kallelser och underrättelser, som avsänts vid syneförrättning angående torrläggning av marker tillhörande Löddeköpinge nr 26 m.fl. fastigheter i Löddeköpinge och Högs socknar, Malmöhus län.

Adressat.	Adress	Avsändningsdag
Pastorsämbetet i Löddeköpinge församling,	Löddeköpinge	18/11 1957
" i Högs	Kävlinge	" "
Skiftesgodemannen Per Andersson, Almliden,	Löddeköpinge	" "
" Arne Bauer,	Barsebäck	" "
Lantbrukare Einar Nilsson, Nr 15,	Löddeköpinge	" "
" Albert Håkanssons dödsbo,		
Norrehem,	"	" "
" Olof Ekberg, Hög 10,	Kävlinge	" "
Ordf. för Norrevångs vägförening,		
lantbrukare Bengt Olsson, Fritsbo,	Löddeköpinge	" "
Ordf. för dikningsföretaget "Löddestorp		
m.fl. hemman av år 1920", lantbr.		
Hans Stjärnfäldt,	"	" "

Malmö den 18 november 1957.

I tjänsten:

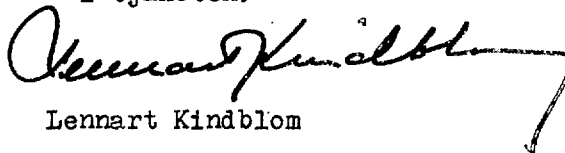
Lennart Kindblom

e.o. Lantbruksingenjör.

Fullmakt

Fullmakt för Allan Håkansson, Konehem, Löddeköpinge,
akt för Albert Håkanssons storbuss föra balan vid samman-
trädet den 10 december 1957.

Löddeköpinge den 9 december 1957.

Ellen Håkansson.

Egenhändiga namnteckningar beviljas:

Ally Jönsson

Geert Jönsson.

Fullmakt

Fullmakt för Allan Håkansson, Norrhem, Lördleköjinge,
alt för Albert Håkanssons stabbhus säkring under teckna
ansökan om förvägning av 26 26, Lördleköjinge.

Lördleköjinge den 17 december 1957

Albert Håkanssons stabbhus
gn Ellen Håkansson

Egenhändig namnteckning beviljas:

Karl Anderstan Nils Persson

Avskrift

Fullmakt

Fullmakt för Fru Ellen Håkansson, Norrehem
Löddeköpinge, att för räkning Albert Håkanssons dödsbo lyfta
och utkvittera dödsboet tillkommande medel och handlingar
samt i övrigt företräda dödsboet gentemot banker, enskilda
och myndigheter.

Ombudets laga åtgärder godkännas.

Löddeköpinge den 23 april 1954

Allan HåkanssonOskar Håkansson
god man för de omyndiga
barnen.

Egenhändiga namnteckningar bevittnas:

Henning BjörkYngve Assarsson

Rätt avskrivit intygas

Karl Andersson

Nils Persson

Utdrag ur protokoll färt vid
sammanträde med Norrevångs vägför-
ening den 20 jan. 1958.

#7

Ordf. redogjorde för diknings företag å nr 26 m fl och beslöts att, beträffande vägföreningen denna icke är rätt forum att avgöra dikning - frågor då vägen såsomvarande vid skifte uttagen byväg äges av socken- männen och vägföreningens uppgift är att verkställa de vägunderhålls- skyldigheter, som åligger de fastigheter vilka äro berörda av vägen. Det uttalades dock, att under förutsättning att statsbidrag kan komma att utgå till hela eller större delen av den kostnad som skäligen kan åläggas vägdeltagarna, frågan skulle upptagas till förnyad prövning.

#

Justerat:

Hilding Nilsson

Gottfrid Larsson

Rätt utdraget betygar. Löddeköpinge den 20 jan. 1958.

Karl Nilsson
sekr.

Bengt Olsson
ordf.

Fastighet och ägare Ägobeskrivning	Ägo- figur- nr	Förbättrad mark		Värde pr ha		Båtnad	
		åker, tomt hektar	annan hektar	före kronor	efter kronor	pr ha kronor	pr ägofigur kronor
Löddeköpinge socken. <u>Löddeköpinge av 15¹, 31/64 mtl.</u> Einar Nilsson. <u>Alstringsbåtnad.</u>							
Åker	1	0,48			3500	400	192
Summa		0,48					192
<u>Löddeköpinge 26¹, 1/2 mtl.</u> Albert Håkansson's dödsbo. <u>Alstringsbåtnad.</u>							
Åker	2	0,57			4000	1000	570
"	3	0,52			"	500	260
"	4	0,75			"	1500	1125
"	5	0,51			"	500	255
Tomt	6	0,04			"	400	16
Åker	7	0,24			"	500	120
"	8	0,87			"	1500	1305
"	9	0,09			"	800	72
"	10	1,08			"	500	540
"	11	0,12			"	1200	144
"	12	0,66			"	1500	990
"	13	0,54			"	2500	1350
"	14	0,54			"	1500	810
"	15	0,81			"	500	405
"	16	0,49			"	500	245
"	17	0,52			"	1500	780
"	18	0,18			"	1800	324
"	19	0,03			"	2000	60
Överföres		8,56					9371

Fastighet och ägare Ägobeskrivning	Ägo- figur- nr	Förbättrad mark		Värde pr ha		Båtnad	
		åker, tomt hektar	annan hektar	före kronor	efter kronor	pr ha kronor	pr ägofigur kronor
Överfört		8,56					9371
Åker	20	0,77			4000	2000	1540
"	21	0,32			"	1500	480
"	22	0,36			"	500	180
"	23	0,69			"	500	345
"	24	1,28			"	1500	1920
"	25	0,52			"	1500	780
"	26	0,40			"	500	200
Summa		12,90					14816
<u>Brukningebåtnad.</u>							2500
<u>Totalsumma. kronor</u>							17316
<u>Hög 10³, 3/8 mtl.</u>							
Olof Ekberg.							
<u>Älstringsbåtnad.</u>							
Åker	27	3,45			4000	300	1035
"	28	0,25			"	1500	375
"	29	0,05			"	2500	125
Summa		3,75					1535
<u>Sammenställning för hela företaget.</u>							
<u>Löddeköpinge av 15¹, 31/64 mtl.</u>							
Einar Nilsson		0,48					192
<u>Löddeköpinge 26¹, 1/2 mtl.</u>							
Albert Håkansson's dödsbo		12,90					17316
<u>Hög 10³, 3/8 mtl.</u>							
Olof Ekberg		3,75					1535
Summa		17,13					19043

coll. M.

Fastighet och ägare Ägobeskrivning	Ägo- figur- nr	Förbättrad mark		Värde pr ha		Båtnad	
		åker, tomt hektar	annan hektar	före kronor	efter kronor	pr ha kronor	pr ägofigur kronor
Löddleköpinge den 29 januari 1958. I tjänsten: <i>Lennart Kindblom</i> Lennart Kindblom s.o. Lantbruksingenjör. Mme Hansen. <i>Per Andersson</i>							

Fastighet och ägare Ägobeskrivning	Ägo- figur- nr	Förbättrad mark		Värde pr ha		Båtnad	
		åker, tomt hektar	annan hektar	före kronor	efter kronor	pr ha kronor	pr ägofigur kronor

Läge	Längd m	Arbete, material e. d.	Antal	å-pris kr.	Kostnad kronor	Summa kronor
<u>Dikessträckan A-B.</u>						
7+64-7+88	24	Vattengrav. Upprensning av inlopp och utlopp			30	
7+88-9+31	143	Schaktning, sandbl. lera m ³	170	3:-	510	540
<u>Tills. 167 m.</u>						
<u>Ersättning för markåtgång</u>						
till ägaren av Löödköpinge 15 ¹ , Binar Nilsson		m ³	80	0,40	32	
<u>Ersättning för jordupplag</u>						
till ägaren av Löödköpinge 15 ¹ , Dens.		m ³	170	0,80	136	168
<u>För oförutsedda fall, arbetsledning m.m. tillägges</u>						
c:a 15 %						92
					<u>Summa</u>	<u>800</u>
<u>Dikessträckan B-C.</u>						
9+31-11+20	189	Betongrör 20" m	189	15,80	2986	
		Schaktning, stämpling, rörläggning och återfyllning m	189	7:-	1323	4309
<u>Tills. 189 m.</u>						
<u>Ommurning av rörutloppet vid 9+31. Utföres enligt</u>						
typritning		st.	1	200:-	200	
<u>Brunnar med 32" inre diameter, kopplingar m.m. vid</u>						
9+38, 10+67 och 11+20		st.	3	150:-	450	650
<u>För oförutsedda fall, arbetsledning m.m. tillägges</u>						
c:a 15 %						741
					<u>Summa</u>	<u>5700</u>

1 tjänsten:

Lennart Kindblom

e.o. Lantbruksingenjör.

Arbetsbeskrivning.

Arbetet skall utföras i enlighet med förelagshandlingar och ritningar, varvid bl.a. följande skall iakttagas:

- 1/ Vid uppgrävningen av den öppna dikessträckan mellan sektionerna 7+88-9+31 skall iakttagas att sektionen utvidgas åt vänster sida, så att vägbanken icke skadas.
- 2/ Rensningsjorden skall uppläggas å avloppets vänstra sida och med minst 0,5 m. frikant.
- 3/ Ommurningen vid 9+31 skall utföras av betong med minst 300 kg cement per m³ samt grundläggas på utfyllnad av skärv.
- 4/ Sten, som ligger hindrande i vägen för rörledning, skall upptagas.
- 5/ Inga rör få nedläggas förrän de blivit godkända av vederbörande lantbruksingenjör eller av den, han i sitt ställe förordnar.
- 6/ Rörledning får ej täckas, förrän den blivit godkänd av vederbörande lantbruksingenjör eller av den, han i sitt ställe förordnar.
- 7/ Rörledning skall efter sådant godkännande omedelbart höljjas till minst 0,6 m djup, räknat från ledningens överkant.
- 8/ Sådan höljning skall utföras genom påfyllning av ur rörgraven uppschaktade jordmassor och om dessa massor ej äro tillräckliga genom nerschaktning från sidorna. Det förutvarande öppna diket igenplaneras helt, så att jordbruksredskap och traktorer kunna köras obehindrat över rörledningen.
- 9/ Samtliga ur rörgraven uppschaktade massor skola återfyllas.
- 10/ Fyllnaden skall packas väl, särskilt under och på båda sidor om rörsträngen samt stötas väl, så att framtida sättningar i möjligaste mån förhindras.
- 11/ Fyllningen får ej innehålla sten.
- 12/ Om entreprenören vill utföra återfyllningen med maskin, skall han först för hand hölja rörledningen till 30 cm höjd, räknat från ledningens över-

kant, och därefter återfylla återstående massor med maskin. Innan maskin-
arbetet påbörjas, skola alla stenar bortsorteras och läggas i upplag bak-
om rörgraven, varefter jordmassorna med iakttagande av den största för-
siktighet skola återföras i rörgraven. Planeringsmaskinen får ej köras
närmare rörgraven än 0,5 m och givetvis ej köras över densamma.

- 13/ Enskilda rörlodningar, som utmynna intill en brunn, skola av entreprenö-
ren kostnadsfritt kopplas i brunnen, därest jordägaren eller arrendatorn
tillhandahåller för sådan koppling erforderliga rör.
- 14/ Kopplingen av sådana rörlodningar, som utmynna på längre avstånd från
brunnarna, skola, därest jordägaren eller arrendatorn därom gör fram-
ställning, utföras av entreprenören, men bekostas av jordägaren eller arren-
datorn.
- 15/ Samtliga brunnar, där ej annat i kostnadsförslaget angives, skola för-
sänkas 0,5 m räknat från utloppsrörets underkant samt förses med håll-
bart ~~bart~~ lock av armerad betong.
- 16/ Brunnar med 24" inre diameter skola utföras av betongrör med ett mellan-
skift av brunnstegel eller betongsten.
- 17/ Brunnar med större inre diameter än 28" skola utföras av betongrör med
ett mellanskift av brända brunnstegel eller betongsten samt avkonas till
24" inre diameter.
- 18/ I brunnsväggen skola upptagas hål i tillräckligt antal, så att dagvatten
obehindrat kan rinna in i brunnarna. För koppling av blivande täckdiken
skola dessutom i brunnarna på lämpliga höjder inkopplas minst 3 st. 4"
tegelrör eller det större antal rör, som betingas av rådande förhållanden.
- 19/ Samtliga brunnar skola grundläggas på fast underlag, förses med botten
av betong samt omskolas med sten och grovt grus.
- 20/ Bottnen skall vara igjuten i den understa brunnringen, innan denna ned-
sättes, därest detta ej medför särskilda svårigheter vid brunnens byggan-
de. I sådant fall skall bottnen igjutas sedan den nedersta brunnringen
färdigställt, eller också skall bottnen sättas på underlag av 3" plank.

- 21/ Kopplingarna i brunnarna skola vara ordentligt utförda och de kopplade rören sammanfogade medelst cementbruk.
- 22/ Träd och buskar utmed de nya dikessträckorna skola rothuggas och borttagas.
- 23/ Vattnet i avloppen får under den tid, då arbete pågår, uppdämmas och regleras i den omfattning, som erfordras för arbetets ändamålsenliga utförande, dock icke så, att skada uppstår. Vattenståndet får sålunda ej uppdämmas till sådan höjd, att omgivande marker skadas och ej heller så att vattenbrist uppkommer nedanför uppdämningen. Efter uppdämning skall vattenståndet nedsänkas med försiktighet, så att skada ej uppstår.
- 24/ Vederbörande lantbruksingenjör äger meddela de särskilda föreskrifter, som erfordras, därest det under arbetets utförande visar sig nödvändigt att förstärka grunden för vissa täckta dikessträckor med till dem hörande brunnar. Blivande entreprenör är skyldig att omedelbart underrätta vederbörande lantbruksingenjör för den händelse grundförstärkning erfordras.
- 25/ Fixpunktbeskrivning.

Fixp. = + 13,62 m.


Norra gaveln av uthus till fastigheten Löddeköpinge 26¹. Utmärkt med järndubb i betonggrunden till nordvästra knuten.

Fixp. = + 18,65 m.

Västra långsidan av uthus till fastigheten Hög 10³. Utmärkt med järndubb i betonggrunden c:a 0,37 m. från sydvästra knuten och 0,16 m. över marken.

Löddeköpinge den 29 januari 1958.

I tjänsten:

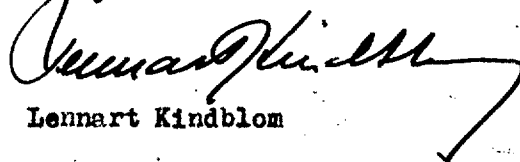

Lennart Kindblom

s.o. Lantbruksingenjör.

Utlåtande, avgivet vid syneförrättning angående torrläggning av marker till Löddeköpinge nr 26 m.fl. fastigheter i Löddeköpinge socken av Malmöhus län.

Mom. 1. Förordnande m.m.

Genom länsstyrelsens resolution den 19 juli 1957 förordnades undertecknad, förrättningsman, att handlägga syneförrättning enligt vattenlagen angående torrläggning av marker till Löddeköpinge nr 26 m.fl. fastigheter i Löddeköpinge socken av Malmöhus län. Laga hinder har ej anmälts mot förrättningens handläggande eller det avsedda dikningsföretagets utförande, ej heller har sådant hinder av synemännen kunnat utrönas. Det planerade dikningsföretaget avser "dikning", varför syneförrättningen handlagts enligt de bestämmelser i vattenlagen, som gälla för sådant företag. Dikningsföretaget berör marker tillhörande Löddeköpinge nr 15 och 26 samt Hög nr 10 i Löddeköpinge socken.

Mom. 2. Dikningsföretagets läge, omfattning, planläggning m.m.

Dikningsföretaget, som tillhör nederbördsområde nr 92/93, ligger c:a 2.-km N om Löddeköpinge kyrka. På hithörande översiktskarta har dikningsområdet utmärkts med gul färg.

De marker, om vilkas torrläggning det är fråga, avvattnas nu genom dels öppna, dels täckta avlopp. Dessa har emellertid ej utförts med erforderliga dimensioner och djup, varför vissa av de marker, vilka för sin torrläggning äro beroende av desamma nu besväras av vatten.

Förrättningsmannen har därför på sökandenas begäran upprättat förslag till utförande av nya avlopp (dikessträckorna A-B, B-C och C-D) till det djup och med de dimensioner i övrigt, som erfordras för ändamålsenlig torrläggning av de vattenskadade markerna. Enligt förrättningsmannens förslag, vilket närmare

frångår av förslagshandlingarna och ritningarna, skall för det gemensamma dikningsföretaget ovannämnda dikessträckor utföras.

För samtliga dikessträckor ha profilritningar upprättats. Ritningarna ange de olika dikessträckornas djup och övriga dimensioner samt läget för de brunnar, som skola utföras. De olika dikessträckornas lägen på marken markeras på hithörande plankarta av röda, heldragna linjer för täckta avlopp. Brunnar markeras med röda ringar.

Vid bestämmandet av de olika dikessträckornas dimensioner har förrättningsmannen tagit hänsyn till såväl nederbördsområdets storlek och topografi samt avrinningen från detsamma som ock till rådande fallförhållanden. Nederbördsområdet har fastställts dels genom särskilda undersökningar på marken, dels med ledning av Kartverkets ekonomiska kartor över trakten. Storleken av de områden, som avvattnas till de olika dikessträckorna, frångår av profilritningarna. Den vattenmängd, som skall kunna avbördas, har beräknats med ledning av nederbördsområdets omfattning och under antagande, att avrinningen vid normala flöden uppgår till högst 1,0 liter per sekund och hektar.

Mom. 3. Broar och trummor.

Enskilda vägar.

Det nya avloppet korsar en enskild väg vid punkten B. Då den nya dikessträckan skall utföras som täckt ledning, erfordras emellertid ingen ny trumma i korsningspunkten. Det skall dock åligga dikningsföretaget att återställa vägen i fullgott skick, så snart avlopp upptagits genom densamma.

Mom. 4. Ersättningar.

För skada å växande gröda, som uppkommer vid utförandet av de nya dikessträckorna, skall ersättning utgivas. Kan överenskommelse därom ej träffas mellan vederbörande jordägare eller arrendator och företagets styrelse, skall ersättningsbeloppets storlek bestämmas av vederbörande lantbruksingenjör eller av den, han i sitt ställe förordnar.

Beträffande sådan genom dikningsföretagets utförande möjligen uppkommen skada, som ej av synemännen förutsetts, hänvisas till bestämmelserna i 7 kap. 57 § vattenlagen.

Nom. 5. Kostnader.

Förrättningsmännen har beräknat kostnaderna för de dikessträckor, som skola utföras för det gemensamma dikningsföretaget till 14800,- kronor. Kostnadsförslaget har bilagts förrättningshandlingarna.

Nom. 6. Båtnadsuppskattning och kostnadsfördelning.

Överenskommelse har ej träffats angående kostnadernas fördelning, varför ^{syne-}förrättningsmännen uppskattat den båtnad, som genom företagets utförande beräknas de i dikningssamfälligheten ingående markerna. Vid uppskattning av båtnaden har ^{syne-}förrättningsmännen följt föreskrifterna i 10 kap. 60 § vattenlagen och alltså värderat markerna dels efter företagets genomförande, dels i nuvarande skick. Vid värderingen har hänsyn tagits såväl till jordens godhet samt till de blivande och nuvarande torrlägningsförhållandena som ock till i orten gängse priser å fullt torrlagd jord av förhandenvarande beskaffenhet. Skillnaden mellan blivande och nuvarande värden motsvarar den alstringsbåtnad, som införts i värderingslängden.

Förutom alstringsbåtnad har i värderingslängden införts beteckningen brukningsbåtnad. Under beteckningen brukningsbåtnad har införts sådan båtnad för jordbruksdriften, som erhålles vid igenläggning av öppet dike såsom bättre brukningsförhållanden och minskat underhåll. Resultatet av värderingen och båtnadsuppskattningen återfinnes i värderingslängden, som även utgör hävdeförteckning för de i dikningssamfälligheten ingående markerna.

Då de i dikningssamfälligheten ingående markerna avvattnas genom ett enda dike, och då ej heller någon större nivåskillnad förefinnes mellan vissa områden, föreligga ej sådana förhållanden, att kostnaderna skola jämkas enligt be-

stämmelserna i 7 kap. 24 § vattenlagen. Hela dikningsföretaget behandlas alltså som en enda avdelning. Kostnaderna skola därför utan jämkning fördelas de olika fastigheterna emellan i direkt förhållande till båtnadsvärdena.

Kostnaderna för fullständig torrlägring av dikningssamfälligheten ha av förrättningsmannen beräknats till 14800:- kronor och den därvid uppkommande båtnaden av synemännen värderats till 19043:- kronor. Dikningssamfällighetens relativa kostnadstal beräknas alltså till $14800:19043 = 0,777138$.

Särskild kostnadsfördelningslängd har upprättats och bifogas detta utlåtande. I kolumn 5 av längden angives varje delägares och fastighets andel i de beräknade kostnaderna för dikningsföretagets utförande och i kolumn 6 de procenttal, efter vilka samtliga verkliga kostnader för företagets utförande och framtida underhåll skola fördelas. Delägare, som ej är sökande till denna syneförrättning och ej heller är med sökande likställd, är med det undantag dock, varom stadgas i 10 kap. 80 § vattenlagen, icke skyldig att till kostnaderna för företagets utförande tillskjuta större belopp än som svarar mot värdet av den för hans egendom uppskattade båtnaden eller jordförbättringen. Vilka delägare, som äro att anse som sökande, angivas i kolumn 2 av kostnadsfördelningslängden med förkortningen "S". Sådana omständigheter, som omförmälas i 7 kap. 25-26 och 28-30 §§ vattenlagen, föreligga ej vid detta torrlägningsföretag.

Kostnaderna för denna syneförrättning skola enligt bestämmelserna i 10 kap. 30 och 79 §§ vattenlagen omedelbart av sökandena förskjutas. Kommer företaget till utförande, skola förrättningskostnaderna fördelas mellan samtliga delägare efter samma grunder som företagets övriga kostnader.

Mom. 7. Dikningsföretagets utförande.

Företaget skall därest sökandena vilja fullfölja detsamma, utföras i överensstämmelse med av förrättningsmannen upprättat förslag och med beaktande jämväl av de närmare bestämmelser, som framgå av detta utlåtande. Arbetet får påbörjas så

snart denna syneförrättning tagit åt sig lagakraft. Företaget skall vara färdigställt inom 10 år efter det syneförrättningen fastställts. Angående förlängd arbetstid hänvisas till bestämmelserna i 7 kap. 58 § vattenlagen.

Utöver vad som föreskrives i arbetsbeskrivningen är vid företagets utförande följande att iakttagas:

- 1/ Arbetet skall utlämnas på entreprenad på de villkor, som äro för delägarna mest gynnsamma och betryggande.
- 2/ Arbetet skall anmälas till Riksförsäkringsanstaltens ombud i orten eller till annan lämplig försäkringsanstalt, innan detsamma påbörjas.
- 3/ Sådan anmälan erfordras dock ej för den händelse blivande entreprenör är att anse som sådan arbetsgivare, som själv äger ombesörja försäkring för av honom anställda arbetare.
- 4/ De olika dikessträckorna skola följa på marken utetakade och på plankartan närmare angivna sträckningar.
- 5/ Under arbetets gång får vattnet uppdämmas, dock icke så att växande gröda eller annan egendom skadas.
- 6/ Samtliga betongrör skola vara av fullgod beskaffenhet och fylla de fordringar, som närmare angivas i Lantbruksstyrelsens fastställda "Normalbestämmelser för lantbruksrör av betong. Rören få levereras antingen som muffrör, falsrör eller lantbruksrör.
- 7/ På profilritningarna angivna höjdlägen för bottenlinjerna, vilka uträknats i förhållande till jämförelseplan och fixpunkter, skola gälla framför på förslagsritningarna angivna djupsiffror.
- 8/ Fixpunkter ha utsatts till ledning vid arbetets utförande och dikningsföretagets framtida underhåll. Deras lägen i plan och profil framgå närmare av förslagshandlingarna och arbetsbeskrivningen.
- 9/ Fixpunkterna äro lagligen skyddade och få alltså ej övertäckas, borttagas eller på annat sätt förstöras. Vill jordägare borttaga fixpunkt,

skall han därom göra anmälan till vederbörande lantbruksingenjör, som då låter avväga annan lämplig fixpunkt. Kostnaderna för lantbruksingenjörens i sådant hänseende företagna förrättning gäldas av dikningsföretaget.

Kommer företaget att understödjas av statsmedel, skola de särskilda bestämmelser, som eventuellt kunna bli föreskrivna som villkor för statsunderstödet beviljande, vara för samtliga delägare bindande.

Mom. 8. Dikningsföretagets avsyning.

Sedan företaget blivit utfört, skall detsamma jämlikt bestämmelserna i 13 kap. 1 § vattenlagen avsynas av lantbruksingenjör eller av den, han i sitt ställe förordnar. Företaget skall anses fullbordat, då avsyningsförrättaren överlämnat bevis om godkännande eller, för den händelse att företaget blivit understött med statsmedel, när vederbörande myndighet godkänt detsamma.

Mom. 9. Dikningsföretagets framtida underhåll.

Kostnaderna för företagets framtida underhåll, skola fördelas på samma sätt som kostnaderna för företagets första utförande eller efter de fördelningstal, som finnas nämnare angivna i kolumn 6 av kostnade fördelningslängden. Varje delägare är berättigad påfordra, att de dikessträckor, av vilka han är beroende, alltid hållas i fullgott skick. Gör någon sig skyldig till skadegörelse på de olika dikessträckorna med till dem hörande anläggningar, och botar han ej efter tillsägelse omedelbart skadan, äger sysslomannen för företaget eller också den, som lider men av skadegörelsen, att vid vederbörande häradsrätt föra talan mot den försunlige.

Mom. 10. Organisation m.m.

För handhavande av dikningsföretagets angelägenheter skola delägarna utse en styrelse (syssloman).

Styrelsen åligger:

- att ombesörja företagets utförande samt kontrollera entreprenörernas arbete -
i den mån så finnes erforderligt med biträde av sakkunnig person;
- att kontrollera, att återfyllningen av massorna för täckta avlopp sker enligt
arbetsbeskrivningen;
- att i mån av behov verkställa utdebiteringar på sätt närmare stadgas i 3 kap.
20 § vattenlagen;
- att över inkomster och utgifter föra fullständiga och med verifikationer försedda räkenskaper, vilka skola avslutas per kalenderår och därefter framläggas för delägarnas hörande och godkännande vid allmänt sammanträde;
- att tillse att samtliga dikesträckor alltid hållas i fullgott skick samt ombesörja rensnings- och underhållsarbeten;
- att för sistnämnda ändamål och då så eljest kan finnas nödigt kalla delägarna till sammanträde i den ordning, som föreskrives i 7 kap. 64 § vattenlagen;
- att vid alla sammanträden föra protokoll, vilket skall vara för delägarna tillgängligt senast 14 dagar efter sammanträdet;
- att i övrigt vidtaga alla de åtgärder, som kunna finnas nödiga för företagets ändamålsenliga utförande och underhåll samt därvid beakta och följa de bestämmelser, som angivas i 7 kap. 61-65 §§ vattenlagen.

Till dikningsföretaget hörande handlingar och ritningar skola förvaras av sysselemannen för företaget och hos honom hållas tillgängliga för envar, som vill granska dem eller taga avskrifter och kopior.

Företaget skall benämnas Löddeköpinge dikningsföretag år 1958. Mål, som beröra företaget, och som ej äro att hänföra till vattenmål, skola handläggas inför Rönnebergs, Onsjö och Harjagers häradsrätt.

Mom. 11. Besvärshänvisning.

Den, som är missnöjd med åtgärd eller beslut under denna syneförrättning, eller som vill föra talan mot synemännens utlåtande, äger att inom sextio dagar härefter till Söderbygdens vattendomstol, Stockholm, ingiva sina besvär i tre

exemplar. I besvären skola fullständigt upptagas klagandens alla påståenden och skälen därtill och vid besvären kunna därjämte fogas de ytterligare handlingar, som klaganden vill åberopa till stöd för ändringsökandet.

Mom. 12. Verkställighet.

Då denna synesförrättning ej skall underställas vattendomstols prövning, kommer detta utlåtande att gå i verkställighet i den ordning, som för laga kraft ägande dom är stadgad, för såvitt icke besvär anföres mot förrättningen inom den i mom. 11 här ovan angivna tiden.

Löddeköpinge den 29 januari 1958.

I tjänsten:




Lennart Kindblom

s.o. Lantbruksingenjör.

Anne Bauer. *For [illegible]*

coll.

KOSTNADSFÖRDELNINGSLÄNGD

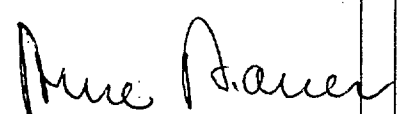Fastighet Ägare m. m.	Sök. o. likst. = S	Båtnad kronor.	Fastighets andel i			Samfällighets andel i gemensamma kostnader procent
			för särskild av- delning beräk- nad kostnad kronor	för samfällig- heten beräknad kostnad kronor	samfällig- hetens verk- liga kostnad procent	
1	2	3	4	5	6	7
LÖDDEKÖPINGE SOCKEN						
<u>Löddeköpinge av 15¹,31/64 mtl.</u>						
Einar Nilsson		192		149,22	1,008	
<u>Löddeköpinge 26¹, 1 mtl.</u>						
Albert Håkanssons dödsbo	S	17316		13457,79	90,931	
<u>Hög 10³, 3/8 mtl.</u>						
Olof Ekberg	S	1535		1192,99	8,061	
Summa		19043		14800.-	100,-	
Löddeköpinge den 29 januari 1958.						
I tjänsten:						
						
Lennart Kindblom						
e.o. Lantbruksingenjör.						
						
						

Fastighet Ägare m. m.	Sök. o. likat. = S	Båtnad kronor	Fastighets andel i			Samfällighets andel i gemensamma kostnader procent
			fär särskild av- delning beräk- nad kostnad kronor	för samfällig- heten beräknad kostnad kronor	samfällig- hetens verk- liga kostnad procent	
1	2	3	4	5	6	7