


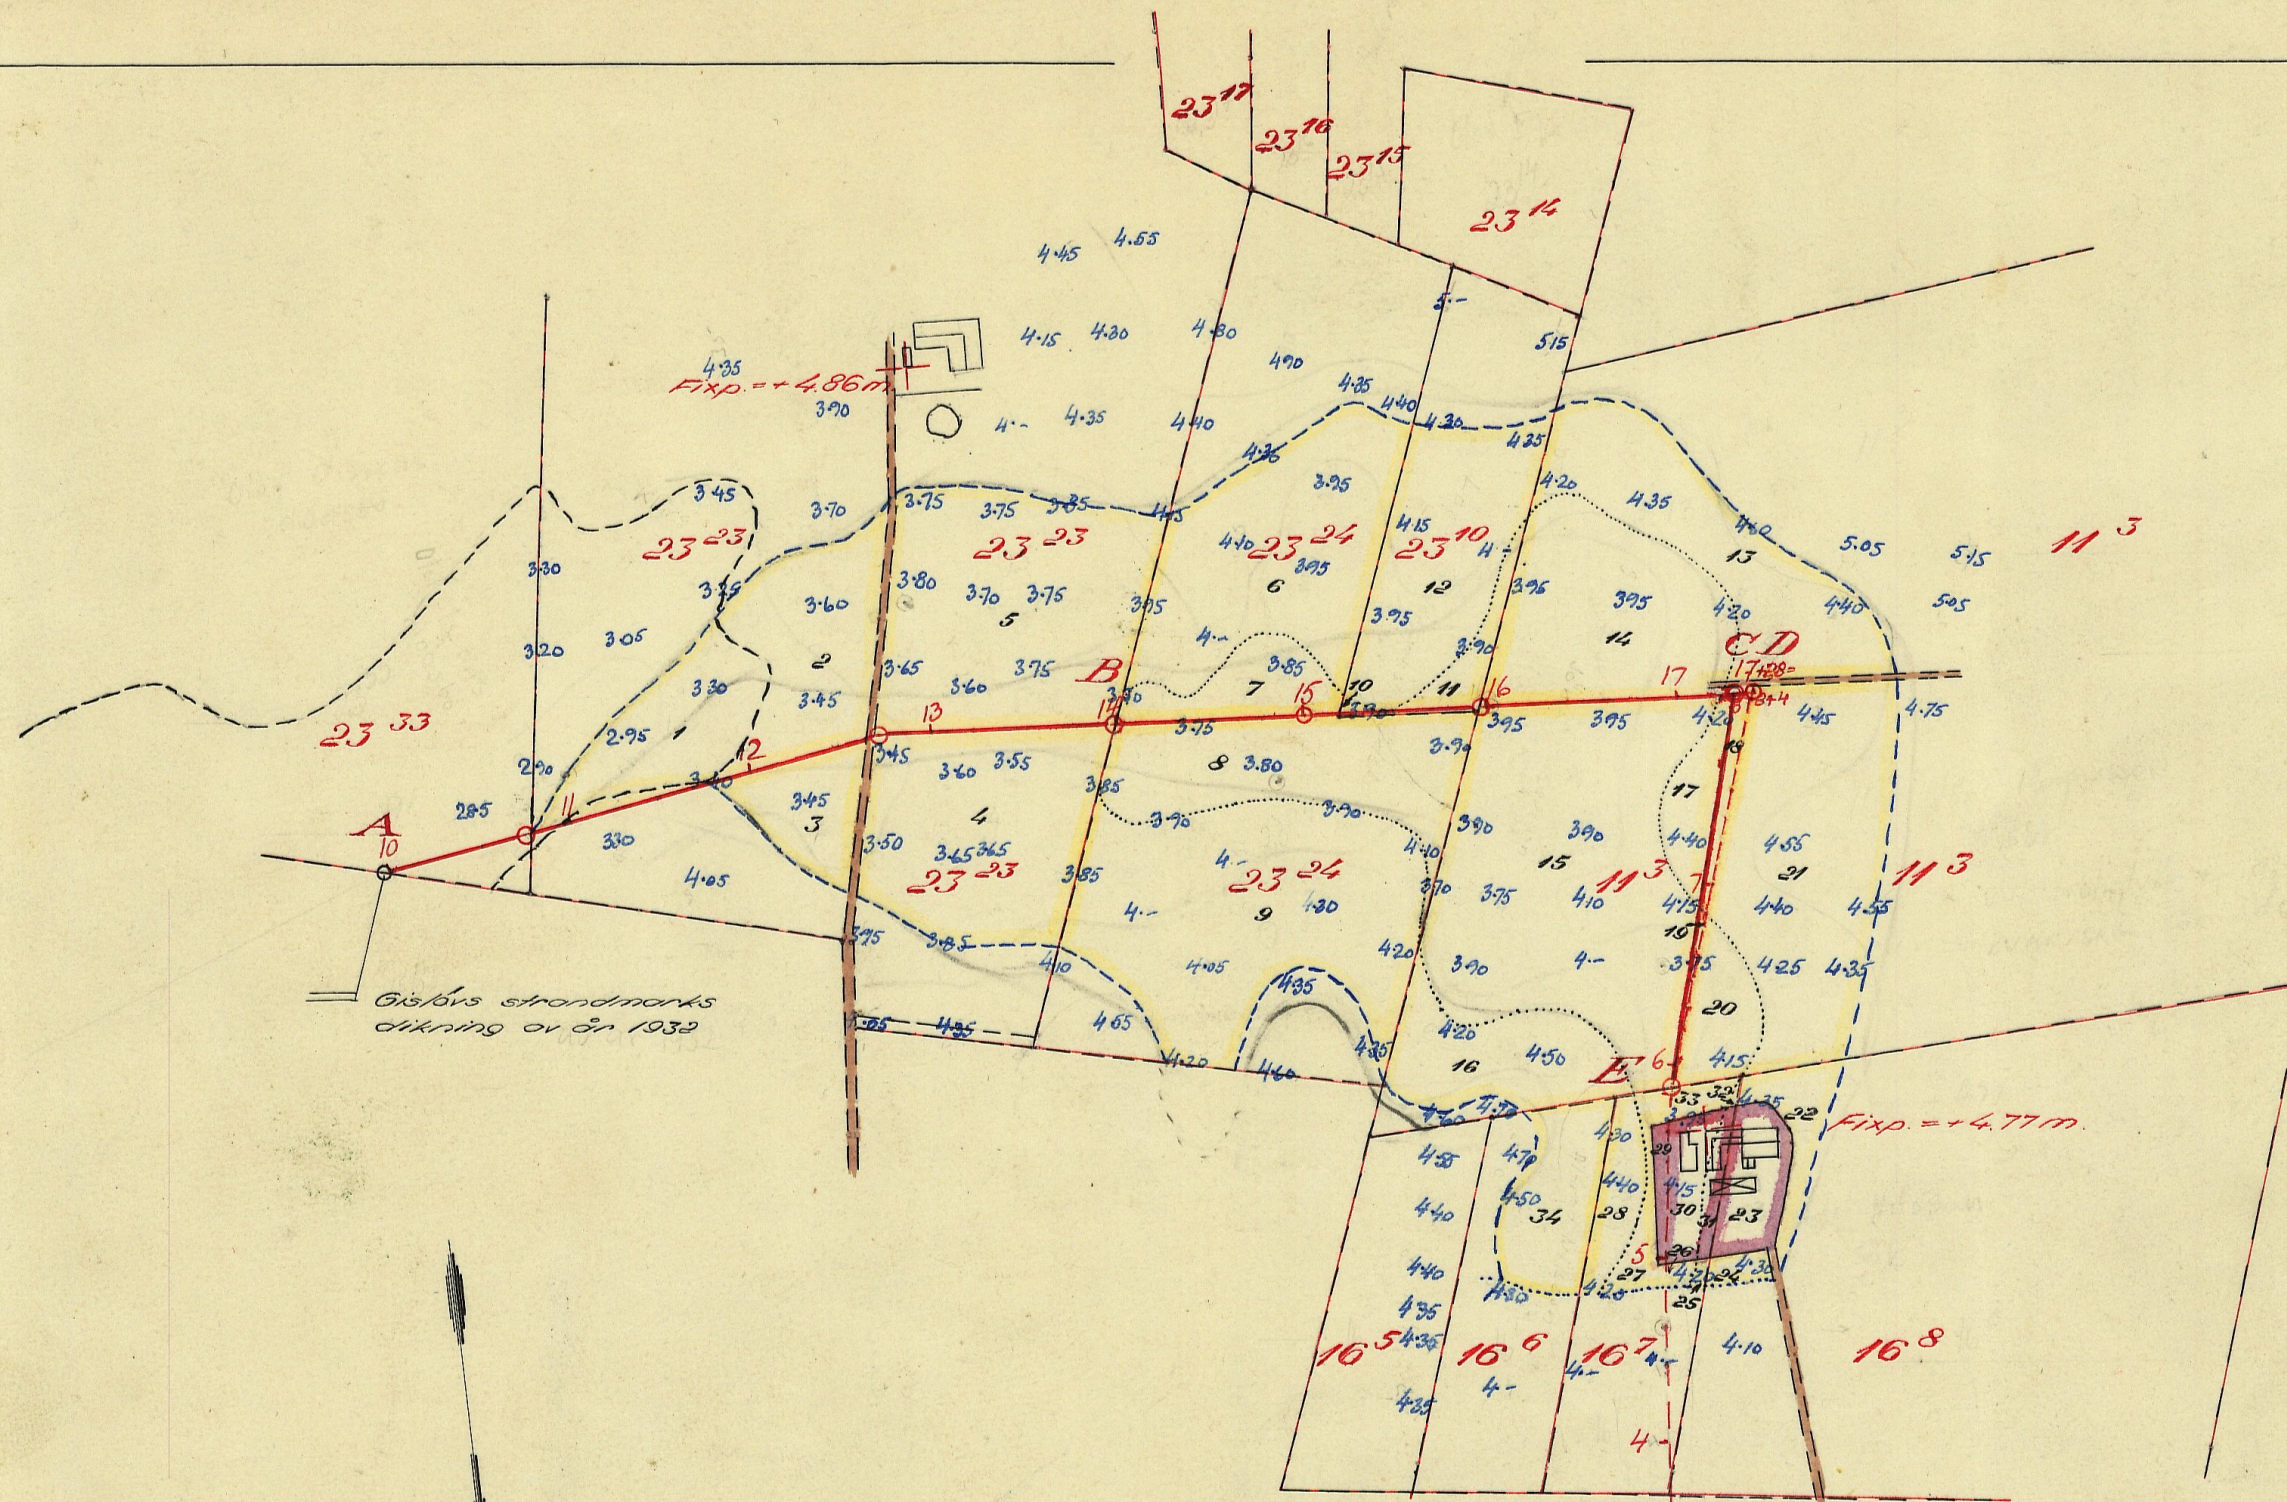

Skala 1:4000.
100 0 100 200 300 m.


FÖRSLAG TILL	
Västratörps dikeprojekt år 1958	
I L. Isie	SOCKENHÄR AV Malmöhus LÄN
UPPRÄTTAT ÅR (EN) 1958	SAMBAND MED SYNEFÖRRÄTTNING ENL. VATTENLAGEN AV
ORIGINAL	Kopia
LANTBRUKSINGENJÖR	
ANTAL RITN. ST. 2	LANTBRUKSMÄNNENS ARKIV
Nr 1376 M - 2 ★ 2087	

Fixp. = +2.90 m.

Östersjön


Förslag till 32" brunn.

Skala 1:50.




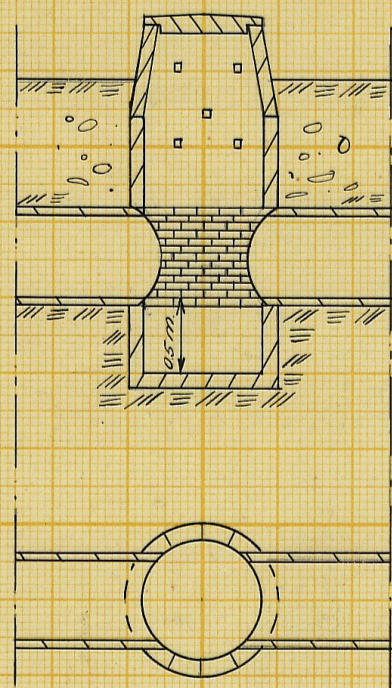


Förslag till kopplingsbrunn.

Skala 1:50.

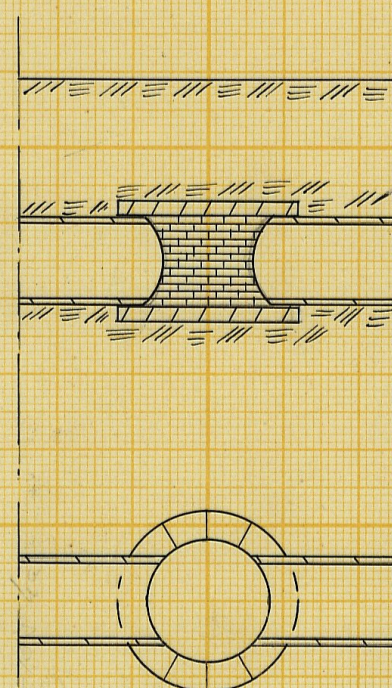

B/002

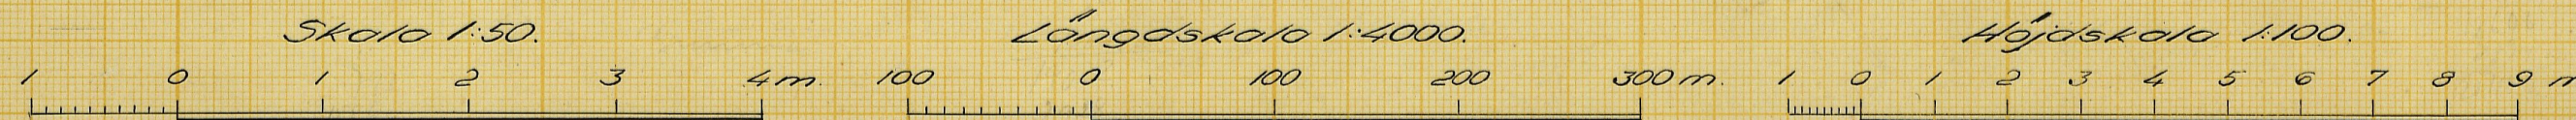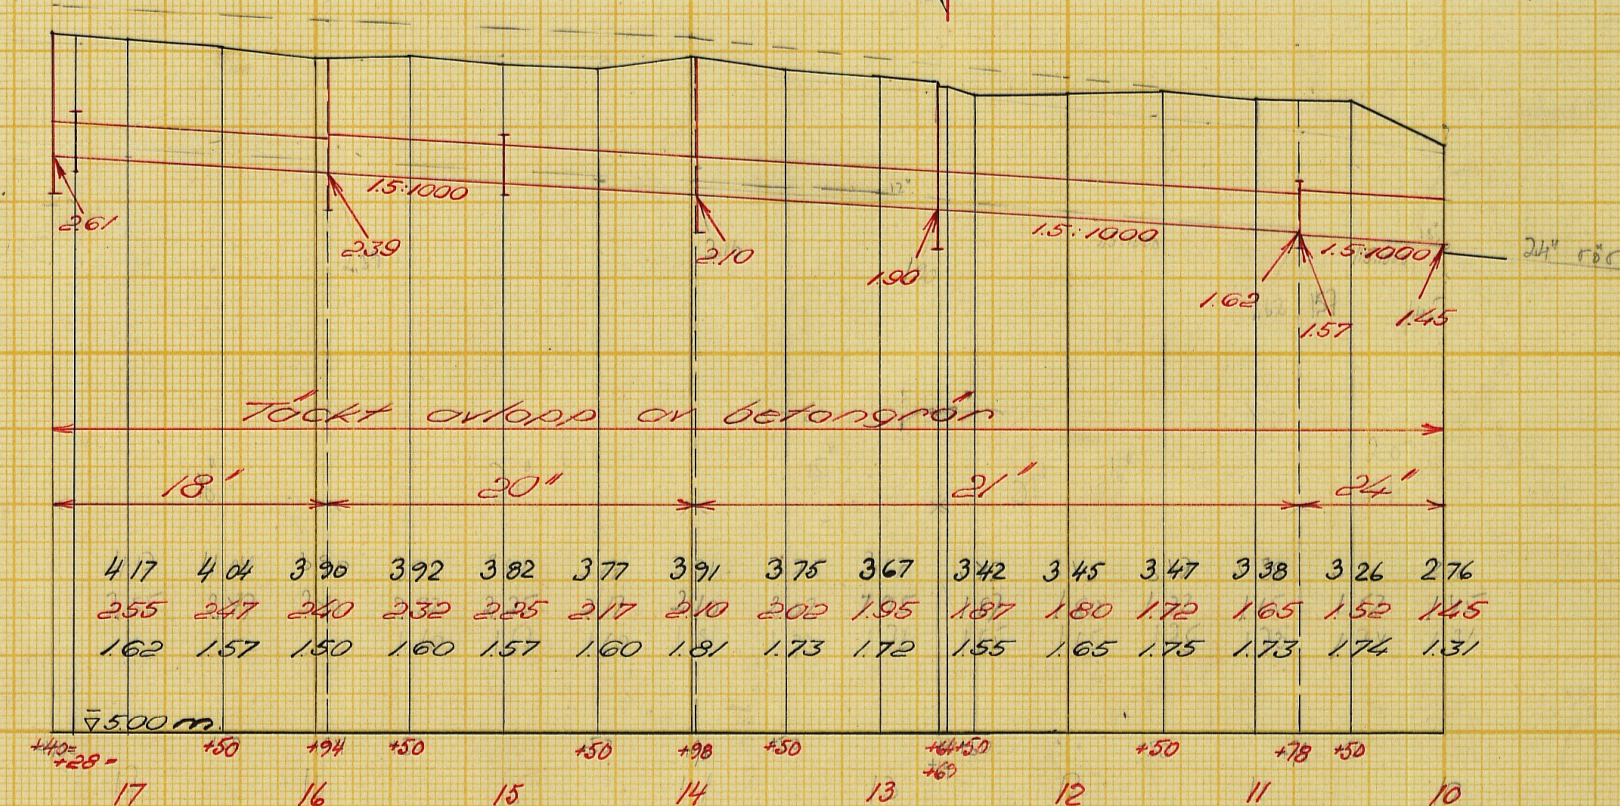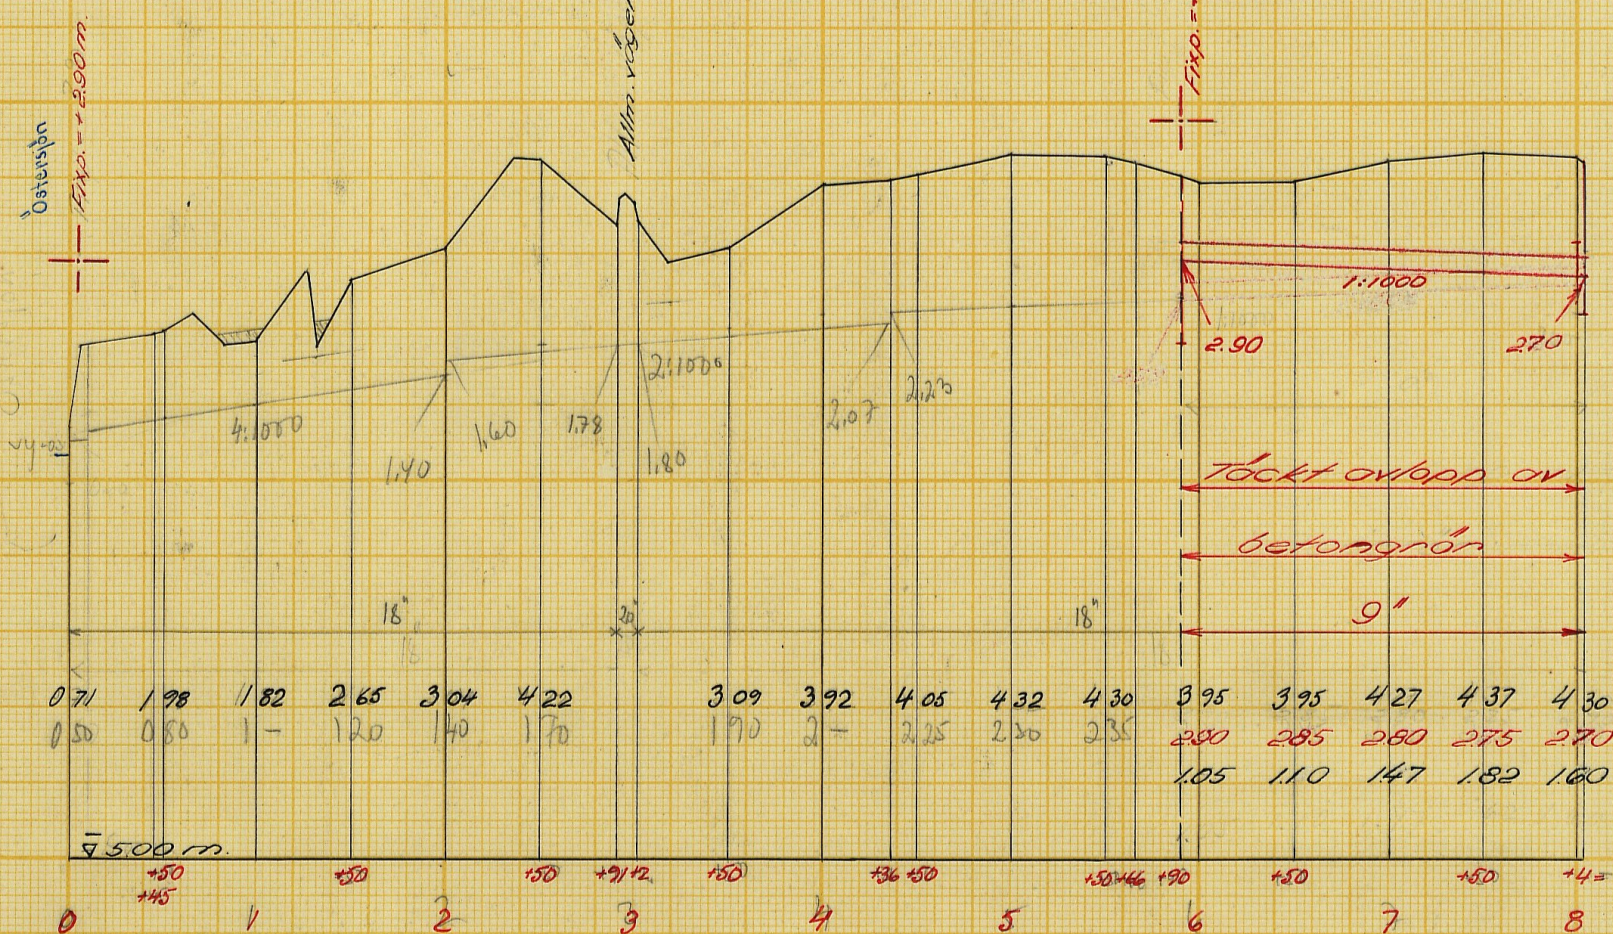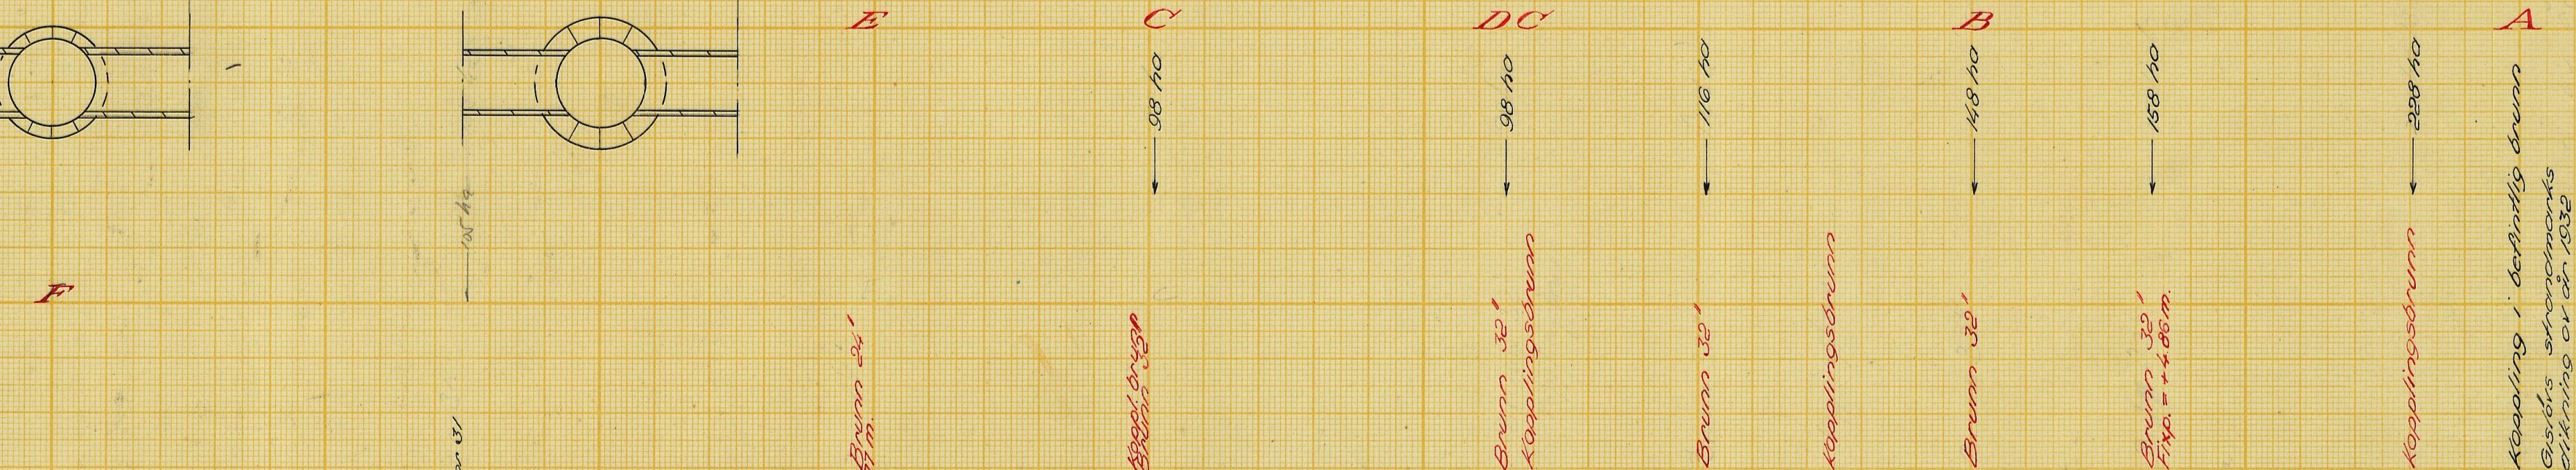

Förslag till
Västtraforns dikningsföretag år 1958

i L. Isie socken kommun av Malmöhus län

upprättat år 1958 utan samband med synförrättning enl. vattenlagen av

Original
Kopia

Antal
rifn. st. 2

LANTBRUKSSTYRELSENS
LANTBRUKSNÄMNDENS ARKIV

Nr 1376 M - 2 * 2087

Titel
co. vattenbruksingenjör

M - 2 ★ 2087

Handlingar

till

VÄSTRATORPS DIKNINGSFÖRETAG ÅR 1958

i Lilla Isie socken av Malmöhus län.

Upprättade vid laga syneförrättning

år 1958 av

Lennart Kindblom

e.o. lantbruksingenjör.

Rev. 1376

Handlingar

till

VÄSTRATORPS DIKNINGSFÖRETAG ÅR 1958

i Lilla Isie socken av Malmöhus län.

Upprättade vid laga syneförrättning

år 1958 av

Lenmart Kindblom

e.o. lantbruksingenjör.


Innehållsförteckning:

Protokoll	Sid. 1 - 6
Bilagor 1 - 6	" 7 - 15
Värderingslängd	" 16 - 19
Kostnadsförslag	" 20 - 21
Arbetsbeskrivning	" 22 - 24
Utlåtande	" 25 - 33
Kostnadsfördelningslängd	" 34

Till akten hör 2 ritningar.

ÖVERSIKTSKARTA

Skala 1:50 000

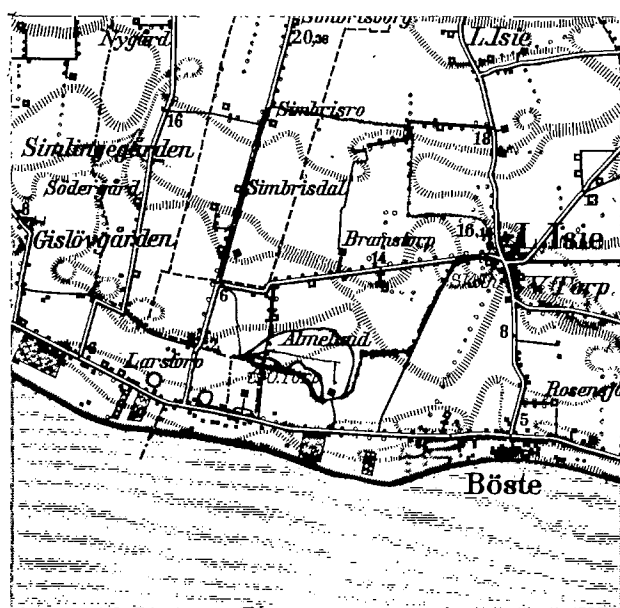

PROTOKOLL, fört vid sammanträden under synförrättning enligt vattenlagen avseende torrläggning av mark tillhörande Torp Västra nr 16 m.fl. fastigheter i Lilla Isie socken av Malmöhus län.

Sedan undertecknad på därom gjord ansökan av länsstyrelsen förordnats handlägga ifrågavarande förrättning (bil. 1) hade genom i församlingkyrkan anslagen och i ortstidningen införd kungörelse (bil. 2-3) sammanträde i ärendet utsatts att hållas den 25 februari 1958 kl. 13.00 hos lantbrukare Alfred Nilsson, V. Torp nr 16, S. Åby. Kända sakkägare hade tillsänts skriftliga underättelser om sammanträdet (bil. 4). På sålunda utsatt tid och plats inställde sig undertecknad, förrättningsman, samt skiftesgodemännen Helge Hansson och Gottfrid Hansson, varjämte följande sakkägare hade infunnit sig:

Alfred Nilsson

Äg. Torp Västra 16⁵⁻⁸

Jöns Magnusson

Äg. Torp Västra 11³

Lars Anderssons dödsbo genom Allan Andersson enligt fullmakt (bil. 5),

Äg. Torp Västra 23¹⁰, 23²⁴

Klara Persson

Äg. Torp Västra 23²³

~~Olof Olssons dödsbo~~

Äg. Torp Västra 23³³

~~Elina Jönsson~~

~~Ferdinand Fredgårds sterbhus~~

Anders Perssons sterbhus genom Sven Erik Persson enligt fullmakt (bil. 6)

"Gislövs strandmarks dikning av år 1932" genom ordf. Bror Jeppesson samt delägarna Anton Andersson, Nils Larsson, Anders Jönsson och Linus Weiland.

§ 1.

Ansöknings om förrättningen och förordnandet upplästes.

§ 2.

Jäv mot symnämnen anfördes efter förfrågan icke, och visste sig dessa ej heller vara jäviga.

§ 3.

Med anledning av det utförade förordnandet hade erforderliga fältarbeten och markundersökningar verkställes. Sökandena hade därvid framfört vissa yrkanden och önskemål angående ifrågasatta torrläggningstygårder. Med beaktande härav hade två förslag till torrläggning av ifrågavarande marker upprättats, vilka förslag nu framlades för sakkärens.

§ 4.

Allan Andersson yrkade, att en ny ledning skulle läggas i samma sträckning som den nu befintliga.

§ 5.

Yrkade ordföranden i "Gislövs strandmarks dikning av år 1932", att det nu planerade företaget skulle avleda sitt vatten åt annat håll, då företagets diken och rör redan nu hade vissa svårigheter att klara avrinningen.

§ 6.

Weiland ansåg, att det var helt felaktigt att leda vatten kilometervis parallellt med stranden; vattnet skulle ledas ned till havet så snart som möjligt.

§ 7.

På förrättningsmannens fråga upplyste ordföranden i 1932 års företag, att företaget, sedan det utförts 1933, besvärats av översvämningar 6 - 7 gånger.


§ 8.

Då intet vidare förekom, förklarades sammanträdet avslutat och meddelades,

att synegång skulle företagas så snart väderleken medgav. Det beslöts, att nytt sammanträde skulle hållas på samma plats den 3 april 1958 kl. 10.00.


Västratorp, Södra Åby den 25 februari 1958.

I tjänsten:

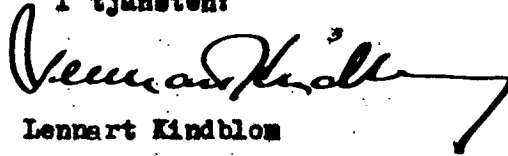

Lennart Kindblom

e.o. lantbruksingenjör.

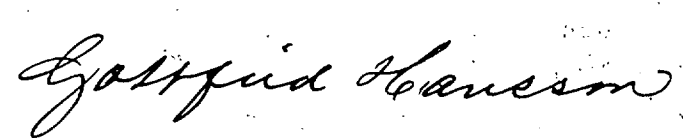År 1958 den 3 april inställde sig undertecknad, förrättningsman, jämte skiftesgodemännen Helge Hansson och Gottfrid Hansson, hos lantbrukare Alfred Nilsson, V. Torp nr 16, S. Åby, för att åter handlägga syneförrättningen.

Förutom synemännen hade följande sakägare infunnit sig:

Alfred Nilsson

Jöns Magnusson

Lars Anderssons dödsbo genom Allan Andersson

Klara Persson

Olof Olssons dödsbo genom fru Linnea Olsson

~~Elm Jönsson~~

~~Ferdinand Fredgarde sterbhus~~

~~Anders Perssons sterbhus genom Sven Erik Persson~~

Bror Jeppsson

Anton Andersson

~~Nils Larsson~~

~~Anders Jönsson~~

Linus Weiland

§ 9.

Protokollet från föregående sammanträde upplästes och godkändes.

§ 10.

Meddelades, att synesång företogs den 26 mars 1958.

§ 11.

Förrättningsmannen redogjorde för de utredningar, som gjorts med anledning av yrkandena under §§ 5 och 6 om att leda vattnet från sektion 8+4 direkt till havet.

§ 12.

Redogjorde förrättningsmannen för den av synemännen utförda jordvärderingen, båtnadsberäkningen, värderingalängden och kostnadsförslaget.

§ 13.

Med ledning av värderingalängden hade kostnaderna fördelats på de ingående fastigheterna. Förrättningsmannen uppläste kostnadsfördelningslängden.

§ 14.

Avgavs synemännens utlåtande och lämnades besvärshänvisning.

§ 15.

Delägarna önskade välja styrelse och utsågo här till Alfred Nilsson såsom ordförande och verkställande ledamot samt Jöns Magnusson och Allan Andersson. Till revisorer utsågs Anton Andersson och Nils Larsson.

§ 16.

Förrättningsmannen meddelade, att avskrifter och kopior av de till företaget hörande handlingarna och ritningarna skulle förvaras hos styrelsens ordförande och alltså inom trettio dagar översändas till Alfred Nilsson

för att av honom hållas tillgängliga för envar, som önskar granska dem eller taga avskrifter.

§ 17.

Antecknades till protokollet, att hantlangningskostnaderna uppgått till 142:- kronor, vilket förskötterats av Alfred Nilsson. Annonskostnaden för syneförrättningsammansättandet hade förskötterats av Alfred Nilsson med 45:75 kronor. Godsmännens räkningar uppgingo till 154:- kronor, vilket förskötterades av Alfred Nilsson.

§ 18.

Förrättningsmannen redogjorde för gällande bestämmelser rörande bidrag och lån av statsmedel till utförande av torrlägningsföretag.

§ 19.

Vissa av sakägarna överenskommo att ansöka om bidrag av statsmedel till sina kostnader för företagets utförande.

De uppdrogo åt Alfred Nilsson

att, därest statsbidrag beviljas, med vederbörande myndighet avsluta kontrakt om arbetets utförande;

att uppbära och utkvittera det statsbidrag, som kan komma att beviljas samt

att företräda delägarna i alla de övriga frågor, som avse bidrag av statsmedel.

§ 20.

Antecknades, att arealerna för de berörda fastigheterna uppgingo till:

Klara Persson	19 ha
Lars Anderssons dödsbo	15 "
Jöns Magnusson	29 "
Alfred Nilsson	15 "

§ 21.

Då intet vidare förekom, förklarades förrättningen avslutad. Protokollet
upplästes och godkändes.

Västratorp, Södra Åby den 3 april 1958.

I tjänsten:

Lennart Kindblom

Lennart Kindblom

e.o. lantbruksingenjör

Stig Larsson

Gottfrid Larsson

Avskrift.

- 7 -

Bilaga 1.
Der III N 43, 48, 52, 54, 67, 76,
89 och 113 - 57. 1376

Resolution.

Översändes till s.o. lantbruksingenjören Anders Lennart Kindblom, som förordnas att, därest laga hinder ej möter, i behörig ordning företaga de i när-
lagda ansökningar omfattande förrättningar i stället för lantbruksingenjören
Erik Alström; skulande bevis om detta förordnandes emottagande skyndsamt
hit insändas.

Malmö i landakansliet den 31 januari 1958.

På länsstyrelsens vägnar:


O. Hultenström

B. Ulfen

Bestyrkes i tjänsten



Ek.D. nr III M 20 55.

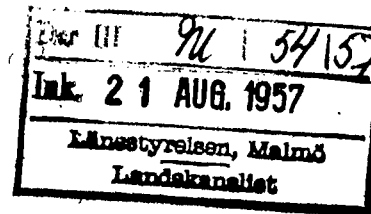



R E S O L U T I O N.

Översändes till lantbruksingenjören Erik Alström - - - - -
- - - - - som förordnas att, därest laga hind
ej möter, i behörig ordning företaga den i närlagda ansökan omför
mällda förrättning; skolande bevis om detta förordnandes emottaga
de skyndsamt hit insändas.

Malmö i landskansliet den 23 mars - - - - - 1955.

På länsstyrelsens vägnar:

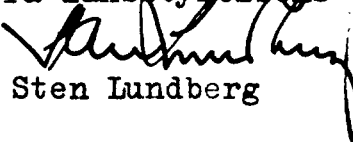
Sten Lundberg

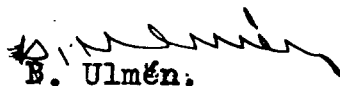
B. Ulmén.

LANTBRUKSNÄMNDEN


I

MALMÖHUS LÄN

Lundavägen 66, Malmö

Tel. (växel) 93 45 80

Dnr AD 65/55
Vid besvarande av denna
skrivelse förde detta nr
äberopas.

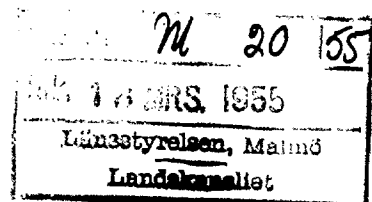

Till Länsstyrelsen i Malmöhus län

M a l m ö

Lantbruksnämnden i Malmöhus län får härmed föreslå lantbruksingenjören Erik Alström såsom förrättningsman för handläggning av den av Alfred Nilsson, Västratorp, S. Åby, m.fl. begärda förrättningen jämlikt 10 kap. vattenlagen.

Malmö den 16 mars 1955.


Wilhelm Ohlsson


Karin Rydbeck

Ang. förslag till förrättningsman jämlikt 10 kap. vattenlagen.

Insändes till vederbörande lantbruksnämnd.

Dnr. *A 65/55*
Mott. 19 MAR 1955
Lantbruksnämnden
i Malmöhus län

Till Länsstyrelsen i *Malmöhus*

Härmed anhålles om förordnande för behörig förrättningsman att handlägga syneförrättning enligt 10 kap. vattenlagen för torrläggning av ^{mit} _{oss} tillhörig mark inom *Västra Torp* av *Lilla Tsjö* socken(-nar) av *Malmöhus* län.

Förrättningen avser *dikning c:a 1000 m.*

här uppgives så fullständigt som möjligt företags beskaffenhet (dikning, åreglering, sjösänkning, invallning o. d.), vidare

företagets omfattning (areal som skall torrläggas, avloppens längd o. d.), om flottled, damm, järnväg, landsväg o. d. beröres m. m.

Närmaste järnvägsstation

Meddelanden om förrättningen ställas till *bankör Alfred Nilsson, Västra-*
torp, S. Öby tel. S. Öby 23009
titel, namn och fullständig adress samt telefon.

Västratorp per *S. Öby* den *9 mars* 1955

Sökandes namn:

Fastighet:

<i>Alfred Nilsson</i>	för fastigheten	<i>Västra Torp 16⁵</i>
<i>Jörgen Magnusson</i>	»	<i>Åmclund</i>
<i>Lars Andersson</i>	»	<i>Västra Torp 23</i>

Lennart Jönsson *Åkasta* *0415-43021*

Förutom nämnda, sökandena tillhöriga fastigheter, väntas nedanstående ägare och fastigheter bliva berörda av företaget.

Icke sökandes namn:

Fastighet:

ägare av fastigheten

» » »

» » »

Lantbruksnämnden får till förrättningsman föreslå:

den 19

På Lantbruksnämndens vägnar:

Kungörelse angående torrläggningssammanträde tisdagen den 25 februari 1958 kl. 13.00.


K u n g ö r e l s e .

Sammanträde för syneförrättning angående torrläggning av marker till Torp Västra nr 16 m.fl. fastigheter i Lilla Isie socken av Malmöhus län kommer att hållas hos lantbrukare Alfred Nilsson, V. Torp 16, S. Åby, tisdagen den 25 februari 1958 kl. 13.00, då vederbörande sakägare ha att infinna sig personligen eller genom lagligen befullmäktigade ombud.

Av förrättningen kommer att beröras dels marker tillhörande Torp Västra nr:ris 2, 11, 16 och 23 i Lilla Isie socken, ~~dels allmänna vägen nr 31, Trelleborg Östratorp,~~ dels "Gislövs strandmarks dikning av år 1932".

Malmö den 28 januari 1958.

I tjänsten:

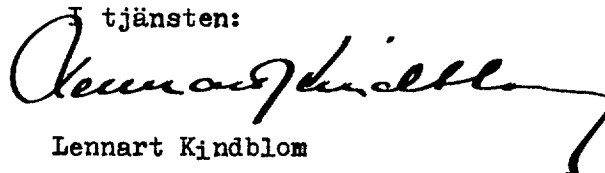


Lennart Kindblom

e.o. lantbruksingenjör

Anslaget i laga ordning i Lilla Isie församling den

2 feb. 1958

intygas av

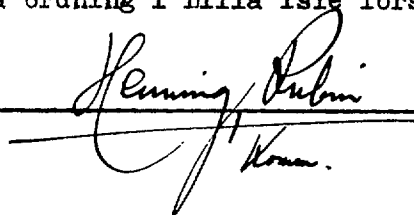

Komm.

Anhållles, att ovanstående kungörelse anslås snarast möjligt samt därefter med påtecknat bevis återsändes till förrättningsmannen under adress Lundavägen 66, Malmö.

Kungörelse Sammanträde för syneförrättning angående torrläggning av marker till Torp Västra nr 16 m. fl. fastig- heter i Lilla Isie socken av Malmö- hus län kommer att hållas hos lant- brukare Alfred Nilsson, V. Torp 16, S. Aby, tisdagen den 25 februari 1958 kl. 13.00, då vederbörande sak- ägare ha att infinna sig personligen eller genom lagligen befullmäktigade ombud. Av förrättningen kommer att be- röras dels marker tillhörande Torp Västra nr:rs 2, 11, 16 och 23 i Lilla Isie socken, dels "Gislövs strand- marks dikning av år 1932". Malmö den 28 januari 1958 I tjänsten: LENNART KINDBLOM E. o. lantbruksingenjör

Att ovanstående kungörelse varit införd i Skånska Dagbladet onsdagen den
29 januari 1958, intygas i tjänsten:



Lennart Kindblom

e.o. lantbruksingenjör


F ö r t e c k n i n g

över kungörelser, kallelser och underrättelser, som avsänts vid syneförrättning
angående torrläggning av marker tillhörande Torp Västra nr 16 m.fl. fastigheter
i Lilla Isie socken, Malmöhus län.

Adressat	Adress	Avsändningsdag
Pastorsämbetet i Lilla Isie församling,	Smygehamn	28/1 1958
Skiftesgodemannen Helge Hansson, Hemmesdynge,	Klagstorp	" "
" Gottfrid Hansson, Tornsgård,	Anderslöv	" "
Lantbrukare Alfred Nilsson, V. Torp nr 16, ✓	S. Åby	" "
" Jöns Magnusson, ^{Sävedal} Almelunda, ✓	^{Trelleborg} S. Åby	" "
Lars Anderssons dödsbo, Almedal, ✓	S. Åby	" "
Fröken Klara Persson, V. Torp 23, ✓	S. Åby	" "
Olof Olssons dödsbo, V. Torp 23,	S. Åby	" "
Folkskollärarinnan Elina Jönsson, Grönby skola,	Anderslöv	" "
Ferdinand Fredgårds sterbhus, Fredshög,	Håslöv	" "
Anders Perssons sterbhus, Toarp,	Klagstorp	" "
Ordf. för "Gislövs strandmarks dikning av år 1932",		
Lantbrukare Bror Jeppsson, Gislövs strandmark,	Trelleborg	" "

Malmö den 28 januari 1958.

I tjänsten:

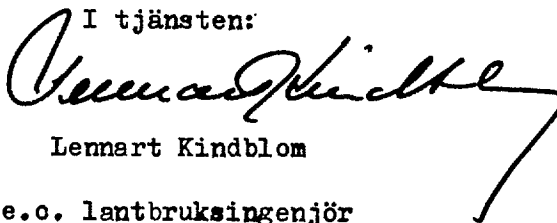

Lennart Kindblom

e.o. lantbruksingenjör

F u l l m a k t

för Klän Andersson
eller den, han i sitt ställe sätter att vid syneförrättning enligt
vattenlagen för torrläggning av mark tillhörande Torp Västra nr 16
m.fl. fastigheter i Lilla Isie socken av Malmöhus län å våra
vägnar föra talan samt ingå förening och göra yrkande, som i 10 kap.
58 § vattenlagen omförmäles, ävensom att söka lån av statsmedel till
kostnader för företaget. Ombudets laga åtgärder godkännas.

Västra Torp m: 13 den 25 febr. 1958

Sigrid Andersson

Sonja Andersson Greta Hansson

Bevittnas:

Olof Nilsson Åstrid Jundberg

Fullmakt

för Ann-Lerik Persson

eller den, han i sitt ställe sätter att vid synförrättning enligt vattenlagen för torrläggning av mark tillhörande Torp Västra nr 16 n.fl. fastigheter i Källa Isie socken av Malmöhus län å våra vägnar föra talan samt ingå förening och göra yrkande, som i 10 kap. 58 § vattenlagen omfattas, ävensom att söka lån av statsmedel till kostnader för företaget. Ombudets laga åtgärder godkännes.

Torp den 11 feb 1958

Martinus Persson, Grete Persson.
Jessie Persson, Margit Persson.

Bevittnat:

Hilding Larsson Hilding Persson

VÄRDERINGSLÄNGD

Fastighet och ägare Ägobeskrivning	Ägo- figur- nr	Förbättrad mark		Värde pr ha		Båtnad	
		åker, tomt hektar	annan hektar	före kronor	efter kronor	pr ha kronor	pr ägofigur kronor
LILLA ISIE SOCKEN							
<u>Torp Västra 23²³, 107/864 mt1</u>							
Klara Persson							
<u>Alstringsbåtnad</u>							
Åker	1	0,60		4700	5000	300	180
"	2	0,78		4300	"	700	546
"	3	0,36		4300	"	700	252
"	4	1,30		4300	"	700	910
"	5	1,70		4300	"	700	1190
<u>Summa</u>		4,74					3078
<u>Torp Västra 23²⁴, 107/2592 mt1</u>							
Lars Anderssons dödsbo							
<u>Alstringsbåtnad</u>							
Åker	6	1,41		4100	5000	900	1269
"	7	0,31		2800	"	2200	682
"	8	1,04		2800	"	2200	2288
"	9	1,97		4100	"	900	1773
<u>Summa</u>		4,73					6012
<u>Torp Västra 23¹⁰, 7/432 mt1</u>							
Lars Anderssons dödsbo							
<u>Alstringsbåtnad</u>							
Åker	10	0,02		2800	5000	2200	44
"	11	0,16		2800	"	2200	352
"	12	0,98		4100	"	900	882
<u>Summa</u>		1,16					1278


Fastighet och ägare Ägobeskrivning	Ägo- figur- nr	Förbättrad mark		Värde pr ha		Båtnad	
		åker, tomt hektar	annan hektar	före kronor	efter kronor	pr ha kronor	pr ägofigur kronor
<u>Torp Västra 11³, 1/4 mtl</u>							
Jöns Magnusson							
<u>Alstringsbåtnad</u>							
Åker	13	1,08		4400	5000	600	648
"	14	1,10		2800	"	2200	2420
"	15	2,27		2800	"	2200	4994
"	16	0,59		4100	"	900	531
"	17	0,23		4100	"	900	207
"	18	0,10		4100	"	900	90
"	19	0,02		2800	"	2200	44
"	20	0,28		2800	"	2200	616
"	21	1,54		4400	"	600	924
<u>Summa</u>		7,21					10474
<u>Torp Västra 16⁸, 3/16 mtl</u>							
Alfred E. Nilsson							
<u>Alstringsbåtnad</u>							
Åker	22	0,22		4100	5000	900	198
Tomt	23	0,27		4100	"	900	243
Åker	24	0,06		4100	"	900	54
A-Summa		0,55					495
<u>Båtnad & hus för minskad högvatten- skada</u>							
							2000
<u>Summa</u>							2495
<u>Torp Västra 16⁷, 1/32 mtl</u>							
Alfred Nilsson							
<u>Alstringsbåtnad</u>							
Åker	25	0,01		4100	5000	900	9
Överföres		0,01					9


VÄRDERINGSLÄNGD

Fastighet och ägare Ägobeskrivning	Ägo- figur- nr	Förbättrad mark		Värde pr ha		Båtnad	
		åker, tomt hektar	annan hektar	före kronor	efter kronor	pr ha kronor	pr ägofigur kronor
Överfört		0,01					9
Åker	26	0,02		2500	5000	2500	50
"	27	0,15		2500	"	2500	375
"	28	0,20		4100	"	900	180
Tomt	29	0,05		2500	"	2500	125
"	30	0,15		2500	"	2500	375
"	31	0,07		4100	"	900	63
Åker	32	0,01		4100	"	900	9
"	33	0,06		2500	"	2500	150
A-Summa		0,72					1336
Båtnad å hus för minskad hög- vattenskada							2000
Summa							3336
<u>Torp Västra 16⁶, 1/32 mtl</u> Alfred Nilsson <u>Alstringsbåtnad</u> Åker	34	0,43		4100	5000	900	387
Summa		0,43					387
<u>Sammanställning</u> <u>Torp Västra 23²³, 107/864 mtl</u> Klara Persson	1-5	4,74					3078
<u>Torp Västra 23²⁴, 107/2592 mtl</u> Lars Anderssons dödsbo	6-9	4,73					6012
<u>Torp Västra 23¹⁰, 7/432 mtl</u> Lars Anderssons dödsbo	10-12	1,16					1278
Överföres		10,63					10368

Fastighet och ägare Ägobeskrivning	Ägo- figur- nr	Förbättrad mark		Värde pr ha		Båtnad	
		åker, tomt hektar	annan hektar	före kronor	efter kronor	pr ha kronor	pr ägofigur kronor
Överfört		10,63					10368
<u>Torp Västra 11³, 1/4 mtl</u>							
Jöns Magnusson	13-21	7,21					10474
<u>Torp Västra 16⁸, 3/16 mtl</u>							
Alfred Nilsson	22-24	0,55					2495
<u>Torp Västra 16⁷, 1/32 mtl</u>							
Alfred Nilsson	25-33	0,72					3336
<u>Torp Västra 16⁶, 1/32 mtl</u>							
Alfred Nilsson	34	0,43					387
<u>Summa</u>		19,54					27060

Västratorp, Södra Åby den 3 april 1958.

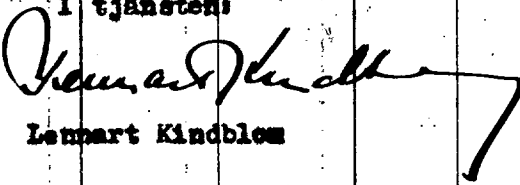I tjänsten:

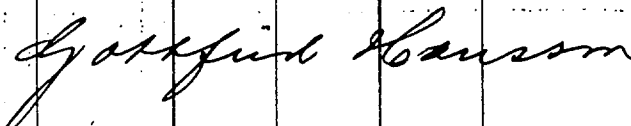 Lennart Kindblom
 o.o. lantbruksingenjör.

KOSTNADSFÖRSLAG

Läge	Längd m	Arbete, material e. d.	Antal	å-pris kr.	Kostnad kronor	Summa kronor
<u>Dikessträckan A - B.</u>						
10-10+78	78	Betongrör 24" m	78	22:25	1735:50	
		Schaktning, stämpling, rörlägg- ning och återfyllning m	78	7:25	565:50	
10+78-12+64	186	Betongrör 21" m	186	17:50	3255:-	
		Schaktning, stämpling, rörlägg- ning och återfyllning m	186	7:-	1302:-	
12+64-12+69	5	Betongrör 21" m	5	17:50	87:50	
		Schaktning, stämpling, rörlägg- ning och återfyllning m	5	12:-	60:-	
12+69-13+98	129	Betongrör 21" m	129	17:50	2257:50	
		Schaktning, stämpling, rörlägg- ning och återfyllning m	129	7:-	903:-	10166:-
<u>Tills.</u>	<u>398</u>	<u>meter</u>				
<u>Koppling i befintlig brunn vid 10</u>					25:-	
<u>Brunnar med 32" inre diameter, kopplingar m.m. vid 12+69 och 13+98</u>					300:-	
		st	2	150:-		
<u>Kopplingsbrunn vid 10+78</u>					75:-	400:-
		st	1	75:-		
<u>För oförutsedda fall, arbetsledning m.m. tillägges ca 15 %</u>						1584:-
					<u>Summa kronor</u>	<u>12150:-</u>
<u>Dikessträckan B - C - D.</u>						
13+98-15+94	196	Betongrör 20" m	196	15:80	3096:80	
		Schaktning, stämpling, rörlägg- ning och återfyllning m	196	6:-	1176:-	
15+94-17+40	146	Betongrör 18" m	146	13:25	1934:50	
		Schaktning, stämpling, rörlägg- ning och återfyllning m	146	5:50	803:-	7010:30
<u>Tills.</u>	<u>342</u>	<u>meter</u>		<u>Överföres</u>		<u>7010:30</u>

[illegible]

Arbetsbeskrivning.

Arbetet skall utföras i enlighet med förslagshandlingar och ritningar, därvid bl.a. följande skall iakttagas:


- 1/ Sten, som ligger hindrande i vägen för rörledning, skall upptagas.
- 2/ Inga rör få nedläggas, förrän de blivit godkända av vederbörande lantbruksingenjör eller av den, han i sitt ställe förordnar.
- 3/ Rörledning får ej täckas förrän den blivit godkänd av vederbörande lantbruksingenjör eller av den, han i sitt ställe förordnar.
- 4/ Rörledning skall efter sådant godkännande omedelbart höljas till 0,6 m. djup, räknat från ledningens överkant.
- 5/ Sådan höljning skall utföras genom påfyllning av ur rörgraven uppschaktade massor, och om dessa massor ej äro tillräckliga, genom nerschaktning från sidorna, varför det förutvarande öppna diket helt igenplaneras, så att jordbruksredskap och traktorer kunna köras obehindrat över rörledningen.
- 6/ Samtliga ur rörgraven uppschaktade massor skola återfyllas.
- 7/ Fyllningen skall packas väl, särskilt under och på båda sidor om rörsträngen samt stötas väl, så att framtida sättningar i möjligaste mån förhindras.
- 8/ Fyllningen får ej innehålla sten.
- 9/ Om entreprenören vill utföra återfyllningen med maskin, skall han först för hand hölja rörledningen till 30 cm höjd, räknat från ledningens överkant, och därefter återfylla återstående massor med maskin. Innan maskinarbetet påbörjas, skola alla stenar bortserteras och läggas i upplag bakom rörgraven, varefter jordmassorna med iakttagande av den största försiktighet skola återföras i rörgraven. Planeringsmaskinen får ej föras närmare rörgraven än 0,5 m och givetvis ej köras över densamma.

- 10/ Enskilda rörrännor, som utgynna intill en brunn, skola av entreprenören kostnadsfritt kopplas i brunnen, därest jordägaren eller arrendatorn tillhandahåller för sådan koppling erforderliga rör.
- 11/ Kopplingen av sådana rörrännor, som utgynna på längre avstånd från brunnarna, skola, därest jordägaren eller arrendatorn därom gör framställning utföras av entreprenören, men bekostas av jordägaren eller arrendatorn.
- 12/ Samtliga brunnar skola utföras av betongrör med ett mellanstycke av brunnstegel eller betongsten, omskolas med sten och grovt grus, förses med botten av betong samt uppdämas till 0,30 m över markytan.
- 13/ Samtliga brunnar skola försänkas 0,5 m räknat från utloppsrörets underkant, samt förses med hållbart lock av armerad betong.
- 14/ I brunnsväggarna skola upptagas hål i tillräckligt antal, så att dagvattnet obehindrat kan rinna in i brunnarna. För koppling av blivande täckdiken skola dessutom i brunnarna på lämpliga höjder inkopplas minst 3 st. 4" tegelrör eller det större antal rör, som betingas av rådande förhållanden.
- 15/ Botten skall vara igjuten i den understa brunnringen, innan denna medsetts, därest detta ej medför särskilda svårigheter vid brunnens byggande. I sådant fall skall botten igjutas sedan den nedersta brunnringen färdigställes, eller ock skall botten sättas på underlag av 3" plank.
- 16/ Kopplingarna i brunnarna skola vara ordentligt utförda och de kopplade rören sammanfogade med brunnsväggen medelst cementbruk.
- 17/ Vattnet i avloppen får under den tid, då arbete pågår, uppdämas och regleras i den omfattning, som erfordras för arbetets ändamålsenliga utförande, dock icke så att skada uppstår. Vattenståndet får sålunda ej uppdämas till sådan höjd, att omgivande marker skadas och ej heller så, att vattenbrist uppkommer nedanför uppdämningen. Efter uppdämning skall vattenståndet nedsänkas med försiktighet, så att skada ej uppstår.

18/ Lantbruksingenjören äger meddela de särskilda föreskrifter, som erfordras, därest det under arbetets utförande visar sig nödvändigt att förstärka grunden för vissa täckta dikesträckor med till den hörande brunnar. Blivande entreprenör är skyldig att omedelbart underrätta vederbörande lantbruksingenjör för den händelse grundförstärkning erfordras.

Västratorp, Södra Åby den 3 april 1958.

I tjänsten:

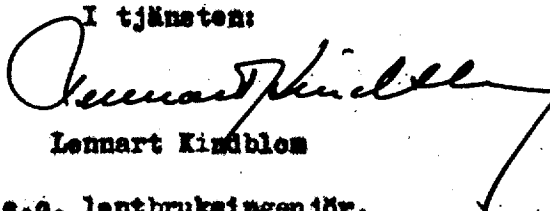

Lennart Kindblom

c.o. lantbruksingenjör.

UTLÅTANDE, avgivet vid syneförrättning angående torrläggning av marker till Torp Västra nr 11, 16 och 23 i L. Isie socken av Malmöhus län.

Mon. 1. Förordnande m.m.

Genom länsstyrelsens resolution den 31 januari 1958 förordnades under-tecknad, förrättningsman, att handlägga syneförrättning enligt vattenlagen angående torrläggning av marker till Torp Västra nr 11, 16 och 23 i L. Isie socken av Malmöhus län. Inga hinder har ej anmälts mot förrättingens handläggande eller det avsedda dikningsföretagets utförande, ej heller har sådant hinder kunnat av synemännen utrönas. Det planerade dikningsföretaget avser "dikning", varför syneförrättningen handlagts enligt de bestämmelser i vattenlagen, som gälla för sådant företag. Dikningsföretaget berör marker tillhörande Torp Västra nr 11, 16 och 23 i L. Isie socken.

Mon. 2. Dikningsföretagets läge, omfattning, planläggning m.m.

Dikningsföretaget, som tillhör nederbördsområde nr 89/90, ligger c:a 1,5 km SV om L. Isie kyrka. På hiithörande översiktskarta har dikningsområdet utmärkts med gul färg.

De marker, om vilkas torrläggning det nu är fråga, avvattnas nu genom rörledningar. Dessa ha ej tillfredsställande kunnat avbörda normala högvattensmängder. Rören äro gamla och delvis av dålig kvalitet. Berörda marker äro därför ej tillfredsställande torrlagda och skadas delvis av översvämningar.

Förrättningsmannen har därför på sökandenas begäran upprättat förslag till igenläggning av de öppna dikessträckorna med rör (dikessträckorna A-B-C-D och C-E) till det djup och med de dimensioner i övrigt, som erfordras för ändamålsenlig torrläggning av de vattenskadade markerna. Enligt förrättnings-

mannens förslag, vilket närmare frångår av förslagshandlingarna och ritningarna, skall för det gemensamma dikningsföretaget ovan nämnda dikesträckor utföras.

För samtliga dikesträckor ha profilritningar upprättats. Ritningarna ange de olika dikesträckornas djup och övriga dimensioner, ävensom läget för de brunnar, som skola utföras. De olika dikesträckornas lägen på marken markeras på hithörande plankarta av röda, heldragna linjer för täckta avlopp.

Vid bestämmandet av de olika dikesträckornas dimensioner har förrättningsmannen tagit hänsyn till såväl nederbördsområdets storlek och topografi samt avrinningen från detsamma som ock till rådande fallförhållanden. Nederbördsområdet har fastställts dels genom särskilda undersökningar på marken, dels med ledning av Ekonomiska Kartverkets kartor över trakten. Storleken av de områden, som avvattnas till de olika dikesträckorna, frångår av profilritningarna. Den vattennängd, som skall kunna avbördas, har beräknats med ledning av nederbördsområdets omfattning och under antagande, att avrinningen vid normala flöden uppgår till högst 1,2 liter per sekund och hektar.

Mom. 3. Brunnar och trummor.

Enskilda vägar.

Avloppet korsar på ett flertal ställen enskilda ägovägar och brukningsvägar. Då de nya dikesträckorna på dessa ställen skola utföras som täckta ledningar, erfordras inga nya trummor i korsningspunkterna. Det skall dock åligga dikningsföretaget att återställa vägarna i fullgott skick, så snart avlopp upptagits genom dem.

Mom. 4. Ersättningar.

För skada å växande gröda, som uppkommer vid utförandet av de nya dikesträckorna, skall ersättning utgivas. Kan överenskomst om detta ej träffas mel-

lan vederbörande jordägare eller arrendator och företags styrelse, skall ersättningsbeloppets storlek bestämmas av vederbörande lantbrukingenjör eller av den, han i sitt ställe förordnar.

Beträffande sådan genom dikningsföretagets utförande möjligen uppkommande skada, som ej av synmännen förutsatts, hänvisas till bestämmelserna i 7 kap. 57 § vattenlagen.

Mon. 5. Kostnader.

Förrättingsmannen har beräknat kostnaderna för de dikesträckor, som skola utföras för det gemensamma dikningsföretaget till 23.100:- kronor. Kostnadsförslaget har bilagts förrättningshandlingarna.

Mon. 6. Båtnadsuppskattning och kostnadsfördelning.

Överenskommelse har ej träffats angående kostnadernas fördelning, varför synmännen uppskattat den båtnad, som genom företags utförande beredas de i dikningsansamfälligheten ingående markerna. Vid uppskattningen av båtnaden har synmännen följt föreskrifterna i 10 kap. 60 § vattenlagen och alltså värderat markerna dels efter företags utförande, dels i nuvarande vatten-skadat skick. Vid värderingen har hänsyn tagits såväl till jordens godhet som till gängse priser å fullt torrlagd jord av motsvarande beskaffenhet. Skillnaden mellan blivande och nuvarande värden motsvarar de båtnadsvärden, som skola ligga till grund för kostnadernas fördelning. Resultatet av värderingen och båtnadsuppskattningen återfinnes i värderingalängden, som även utgör hävdeförteckning för de i dikningsansamfälligheten ingående markerna.

Skäl till uppdelning av företaget i avdelningar enligt föreskrifterna i 7 kap. 24 § vattenlagen föreligger icke och kostnaden för företaget skall därför fördelas mellan delägarna i direkt proportion till båtnaden. Båtnaden för företaget har av synmännen uppskattats till 27.060:- kronor. Diknings-

samfällighetens relativa kostnadstal beräknas till $23100:27060 = 0,853659$.

Särskild kostnadsfördelningslängd har upprättats och bifogas detta utlåtande. I kolumn 5 av längden angives varje delägares och fastighets andel i de beräknade kostnaderna för dikningsföretagets utförande och i kolumn 6 de procenttal, efter vilka samtliga verkliga kostnader för företagets utförande och framtida underhåll skola fördelas. Delägare, som ej är sökande till denna syneförrättning och ej heller är med sökande likställd, är med det undantag dock, varom stadgas i 10 kap. 80 § vattenlagen, icke skyldig att till kostnaderna för företagets utförande tillskjuta större belopp än som svarar mot värdet av den för hans egendom uppkattade båtbaden eller jordförbättringen. Vilka delägare, som äre att anse som sökande, angivas i kolumn 2 av kostnadsfördelningslängden med förkortningen "S". Sådana omständigheter, som omförmälas i 7 kap. 25-26 och 28-30 §§ vattenlagen, föreligga ej vid detta torrläggningsföretag.

Kostnaderna för denna syneförrättning skola enligt bestämmelserna i 10 kap. 30 och 79 §§ vattenlagen omedelbart av sökandena förskjutas. Kommer företaget till utförande, skola förrättningskostnaderna fördelas mellan samtliga delägare efter samma grunder som företagets övriga kostnader.

Mon. 7. Höjdsystem och fixpunkter.

I företaget använda höjder äre hänfödda till Rikets allmänna kartverks höjdsplan. I förhållande till detta höjdsystem ha nya fixpunkter utsetts till ^{vid} ledning av arbetets utförande och dikningsföretagets framtida underhåll. Dess lägen i plan och profil framgå närmare av förelägsritningarna och beskrivningen här nedan.

Fixpunkterna äre lagligen skyddade och få alltså ej övertäckas, borttagas eller på annat sätt förstöras. Vill jordägare borttaga fixpunkt, skall han därom göra anmälan till vederbörande lantbruksingenjör, som då låter avviga

annen lämplig fixpunkt. Kostnaderna för lantbruksingenjörerna i sådant hänseende företags förrättning göldas av dikningsföretaget.

Fixpunktsbeskrivning:

Fixp. = + 2,90 m.

Horizontal järndubb i värn av betong, c:a 1,55 m ö om NV hörnet och 1,0 m under toppen. Värnet är beläget c:a 20 m S sektion 0+45 vid stranden av Östersjön.

Fixp. = + 4,77 m.

Horizontal järndubb i stallbyggnad till Torp Västra 16⁷ (Alfred Nilsson) c:a 0,55 m ö om NV knuten och c:a 0,55 m under sockelns överkant och c:a 20 m ö om sektion 5+66.

Fixp. = + 4,86 m.

Horizontal järndubb i svinhus på fastigheten Torp Västra 23²³, c:a 0,10 m ö om SV knuten, c:a 0,35 m under sockelns överkant och c:a 190 m N om sektion 13.

Mon. 8. Dikningsföretagets utförande.

Synemännen finna skäligt tillstyrka, att det planerade dikningsföretaget kommer till utförande. Företaget skall alltså, därest sökandena vilja fullfölja detta, utföras i överensstämmelse med av förrättningsmannen upprättat förslag och med beaktande såväl av de närmare bestämmelser, som framgå av detta utlåtande. Arbetet må påbörjas så snart denna synförrättning tagit åt sig laga kraft. Företaget skall vara färdigställt inom 10 år efter det synförrättningen fastställts. Angående förlängd arbetstid hänvisas till bestämmelserna i 7 kap. 58 § vattenlagen.

Utöver vad som föreskrives i arbetsbeskrivningen är vid företagets utförande följande att iakttaga:

- 1/ Arbetet skall utlämnas på entreprenad på de villkor, som äro för delägarna mest gynnsamma och betryggande.
- 2/ Arbetet skall anmälas till Riksförsäkringsanstaltens ombud i orten eller till annan lämplig försäkringsanstalt, innan detsamma påbörjas.
- 3/ Sådan anmälan erfordras dock ej för den händelse blivande entreprenör är att anse som sådan arbetagivare, som själv äger ombesörja försäkring för av honom anställda arbetare.
- 4/ De olika dikesträckorna skola följa på marken utstakade och på plankartan närmare angivna sträckningar.
- 5/ Under arbetets gång får vattnet uppdämmas, dock icke så att växande gröda eller annan egendom skadas.
- 6/ Samtliga betongrör skola vara av fullgod beskaffenhet, fria från gjutfel och frostskador samt fylla de fordringar på täthet och hållfasthet samt allmänna kvalitetsfordringar, som närmare angivas i Lantbruksstyrelsens fastställda normalbestämmelser för lantbruksrör av betong. Rören få levereras antingen som muffrör, fältrör eller lantbruksrör.
- 7/ På profilritningarna angivna höjdlägen för bottenlinjerna, vilka uträknats i förhållande till jämförelseplan och fixpunkter, skola gälla framför på förelageritningarna angivna djupsiffror.

Kommer företaget att understödjas av statsmedel, skola de särskilda bestämmelser, som eventuellt kunna bliva föreskrivna som villkor för statsunderstödet beviljande, vara för samtliga delägare bindande.

Mon. 9. Dikningsföretagets avsyning.

Sedan företaget blivit utfört, skall detsamma jämlikt bestämmelserna i 13 kap. 1 § vattenlagen avsynas av vederbörande lantbruksingenjör eller av den, han i sitt ställe förordnar. Företaget skall anses fullbordat, då avsyningsför-

rättaren överlämnat bevis om godkännande eller, för den händelse att företaget blivit understött med statsmedel, när vederbörande myndighet godkänt det samma.

Mon. 10. Dikningsföretagets framtida underhåll.

Kostnaderna för företagets framtida underhåll skola fördelas på samma sätt som kostnaderna för företagets första utförande eller efter de fördelningstal, som finnas närmare angivna i kolumn 6 av kostnadsfördelningelängden. Varje delägare är berättigad påfordra, att de dikessträckor, av vilka han är beroende, alltid hållas i fullgott skick. Gör någon sig skyldig till skadegörelse på de olika dikessträckorna med till dem hörande anläggningar och botar han ej efter tillsägelse omedelbart skadan, äger ordföranden i företagets styrelse eller också den, som lider men av skadegörelsen, att vid vederbörande häradsrätt föra talan mot den försumlige. Enskilda dräneringsledningar få tillkopplas avloppet endast i de brunnar, som utförts. Spillvatten får tillledas avloppet sedan det blivit i erforderlig grad renat. Pressvatten från siloanläggning och urin får tillledas avloppet endast efter hälsovårdsnämndens tillstånd.

Mon. 11. Organisation m.m.

För handhavande av dikningsföretagets angelägenheter skola delägarna utse en styrelse, bestående av tre ledamöter, av vilka en skall vara ordförande och verkställande ledamot. Styrelsen är beslutförf, då två ledamöter äro närvarande och om beslutet ense.

Styrelsen åligger:

- att ombesörja företagets utförande samt kontrollera entreprenörens arbete -
- att i den mån så finnes erforderligt med biträde av sakkunnig person,
- att kontrollera att återfyllningen av massorna för täckta avlopp sker enligt

- arbetsbeskrivningen;
- att tillse att samtliga dikesträckor alltid hållas i fullgott skick samt ombesörja rensnings- och underhållsarbeten;
- att i mån av behov verkställa utdebiteringar på sätt närmare stadgas i 3 kap. 20 § vattenlagen;
- att över inkomster och utgifter föra fullständiga och med verifikationer försedda räkenskaper, vilka skola avslutas per kalenderår och därefter föreläggas för delägarnas hörande och godkännande vid allmänt sammanträde;
- att för sistskända ändamål och då så eljest kan finnas nödigt kalla delägarna till sammanträde i den ordning, som föreskrives i 7 kap. 64 § vattenlagen;
- att vid alla sammanträden föra protokoll, vilket skall vara för delägarna tillgängligt senast 14 dagar efter sammanträdet;
- att i övrigt vidtaga alla de åtgärder, som kunna finnas nödiga för företagets ändamålsenliga utförande och underhåll samt därvid beakta och följa de bestämmelser, som angivas i 7 kap. 61-65 §§ vattenlagen.

Till dikningsföretaget hörande handlingar och ritningar skola förvaras av ordföranden i dikningsföretagets styrelse och hos honom hållas tillgängliga för envar, som vill granska dem eller taga avskrifter och kopior.

Företaget skall benämnas Västratorns dikningsföretag år 1958. Mål, som beröra företaget, och som ej äro att hänföra till vattenmål, skola handläggas inför Vemmenhögs m.fl. häraders häradarätt.

Mom. 12. Särskilda yrkanden.

Av det nedanför liggande dikningsföretaget Gislövs strandmarks dikning av år 1932 har yrkande framförts, att vattnet skulle från sekt. 17+40-8+4 genom en avskärande ledning föras direkt till havet. Undersökning har verkställts som visar, att merkostnaderna för att uppnå samma effekt för här berörda marker uppgå till 7.800:- kronor om förslaget skulle utformas enligt yrkandet. Det nedanför

liggande dikningsföretaget har av synemännen bedömts ej kunna få motsvarande nytta.

Övriga yrkanden, vilka under förrättningen framkommit, men ej blivit behandlade i detta utlåtande, föranleda icke någon synemännens åtgärd.

Nom. 13. Besvärshänvisning.


Den, som är missnöjd med åtgärd eller beslut under denna syneförrättning eller som vill föra talan mot synemännens utlåtande, äger att inom sextio dagar härafter till Söderbygdens vattendomstol, Stockholm, ingiva sina besvär i tre exemplar. I besvären skola fullständigt upptagas klagandens alla påståenden och skälen därtill och vid besvären kunna därjämte fogas de ytterligare handlingar, som klaganden vill åberopa till stöd för ändringsöskandet.

Nom. 14. Verkställighet.

Då denna syneförrättning ej skall underställas vattendomstols prövning kommer detta utlåtande att gå i verkställighet i den ordning, som för laga kraft ägande dom är stadgad, för så vitt icke besvär anföres mot förrättningen inom den i nom. 13 här ovan angivna tiden.


Västratorp, Södra Åby den 3 april 1958.


I tjänsten:

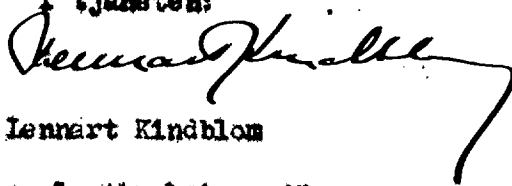

Lennart Kindblom

e.o. lantbruksingenjör

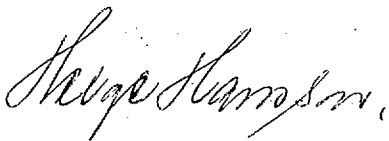

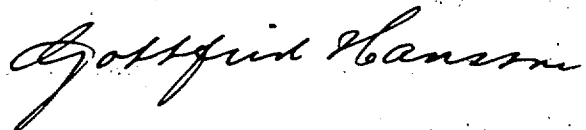


KOSTNADSFÖRDELNINGSLÄNGD

Fastighet Ägare m. m.	Sök. o. llist. = S	Båtnad kronor	Fastighets andel i			Samfällighets andel i gemensamma kostnader procent
			för särskild av- delning beräk- nad kostnad kronor	för samfällig- heten beräknad kostnad kronor	samfällig- hetens verk- liga kostnad procent	
1	2	3	4	5	6	7
LILLA ISIE SOCKEN						
<u>Torp Västra 23²³, 107/864 mtl</u>						
Klara Persson		3078:-		2627:56	11,375	
<u>Torp Västra 23²⁴, 107/2592 mtl</u>						
Lars Anderssons dödsbo	8	6012:-		5132:20	22,217	
<u>Torp Västra 23¹⁰, 7/432 mtl</u>						
Lars Anderssons dödsbo	8	1278:-		1090:97	4,723	
<u>Torp Västra 11³, 1/4 mtl</u>						
Jöns Magnusson	8	10474:-		8941:22	38,707	
<u>Torp Västra 16⁸, 3/16 mtl</u>						
Alfred Nilsson	8	2495:-		2129:88	9,220	
<u>Torp Västra 16⁷, 1/32 mtl</u>						
Alfred Nilsson	8	3336:-		2847:81	12,328	
<u>Torp Västra 16⁶, 1/32 mtl</u>						
Alfred Nilsson	8	387:-		330:36	1,430	
<u>Summa</u>		27060:-		23100:-	100,000	


Västratorp, Södra Åby den 3 april 1958.

I tjänsten:

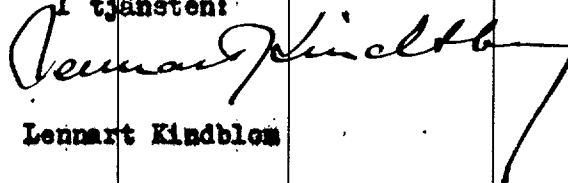

Lennart Kindblom

o.o. lantbruksingenjör.

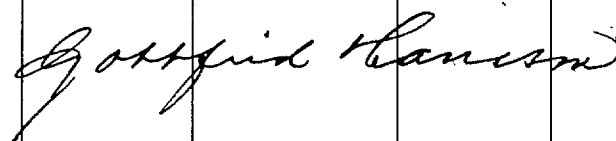Fastighet Ägare m. m.	Sök. o. liket. = 5	Båtnad kronor	Fastighets andel i			Samfällighets andel i gemensamma kostnader procent
			fär särskild av- delning beräk- nad kostnad kronor	för samfällig- heten beräknad kostnad kronor	· samfällig- hetens verk- liga kostnad procent	
1	2	3	4	5	6	7