

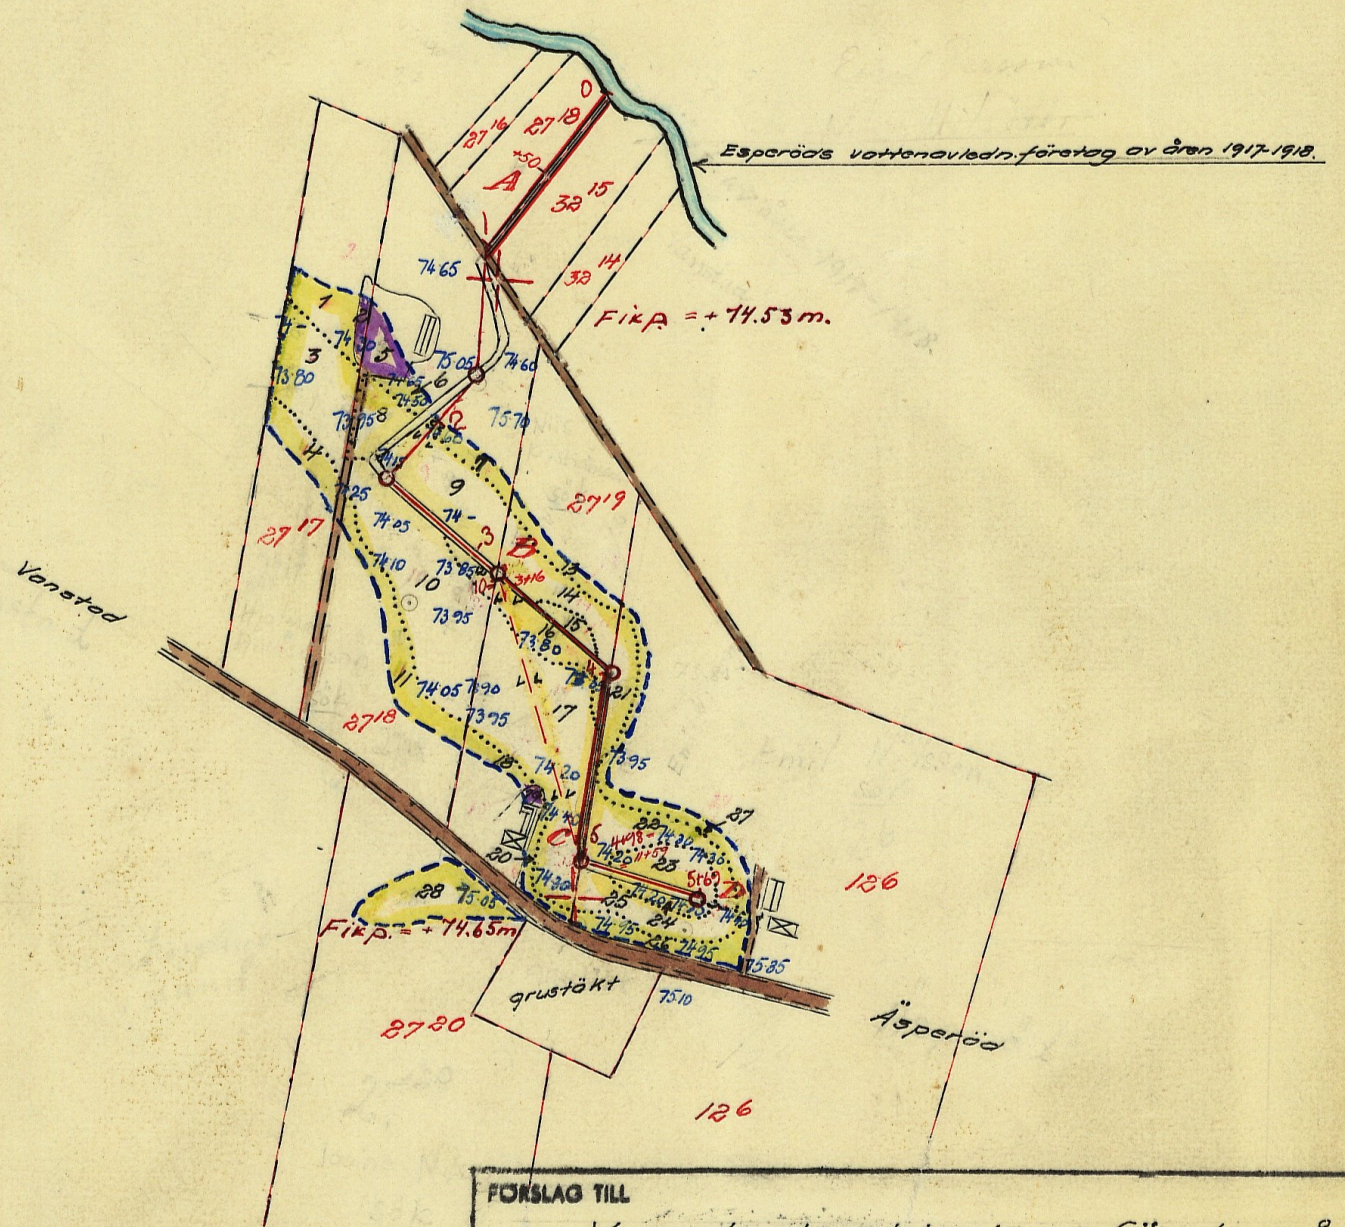
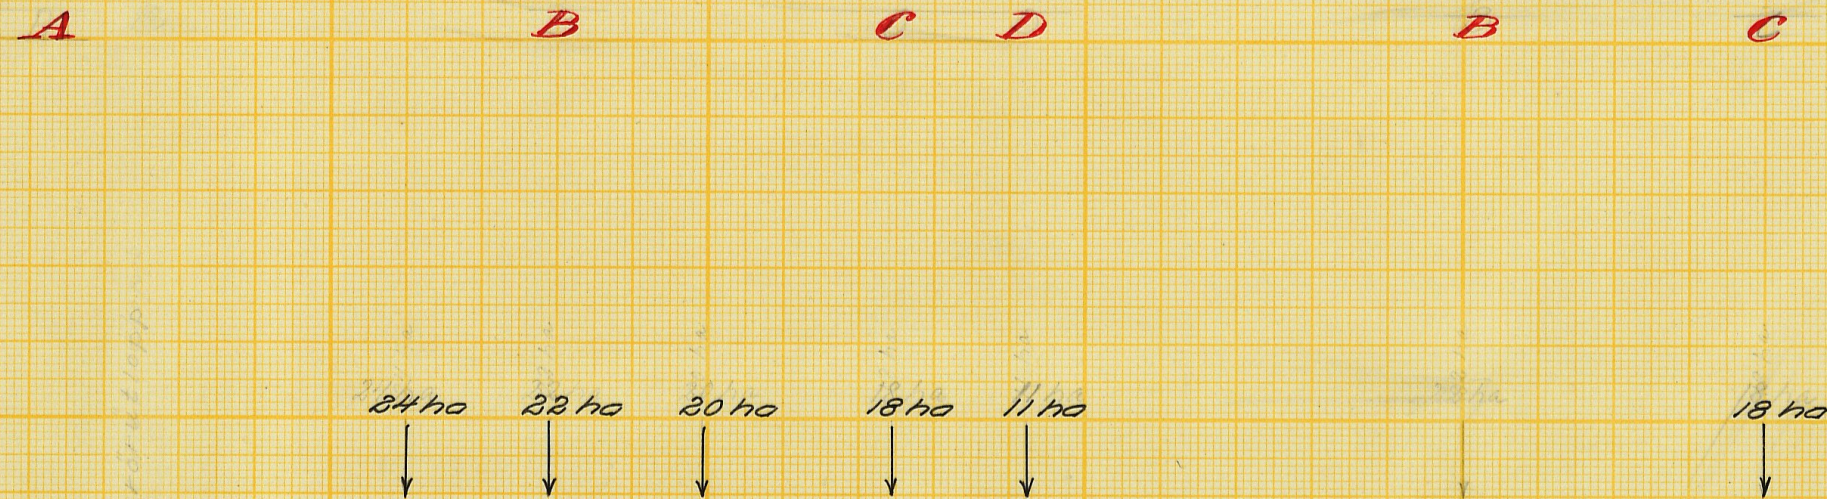


FÖRSLAG TILL	
Vanstads dikningsföretag år 1959.	
1 Vanstads	SOCKEN (HAR) AV Malmöhus LÄN
UPPRÄTTAT ÅR (EN) 1959 { 1 } SAMBAND MED SYNEFÖRRÄTTNING ENL. VATTENLAGEN AV	
ORIGINAL	<i>Sten-Elmström</i>
	Lantbruksingenjör
ANTAL RITN. ST. 2.	LANTBRUKSNÄMNDENS ARKIV Nr 140M - 2★2100


Alternativsträcka.

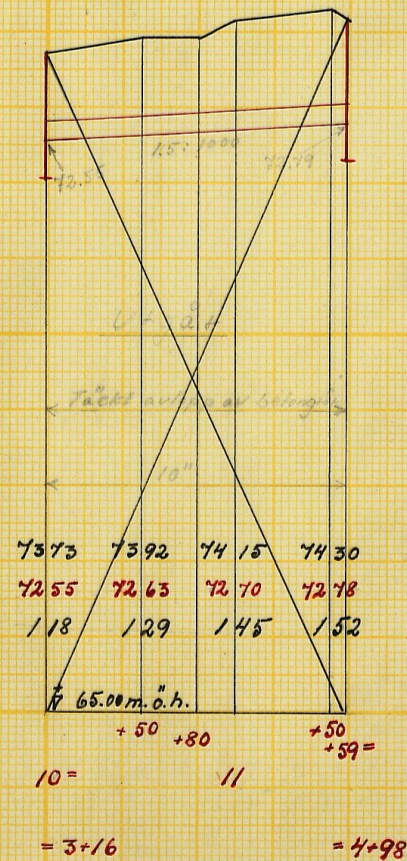


Omgivning av rörutlopp
Ågötrummo
Zin = +7453m.
kopplingsbrunn 24"
Brunn 24"
Brunn 24"
Ågötrummo
Brunn 24"
Brunn 24"
Zin = +7463m.
Brunn 24"

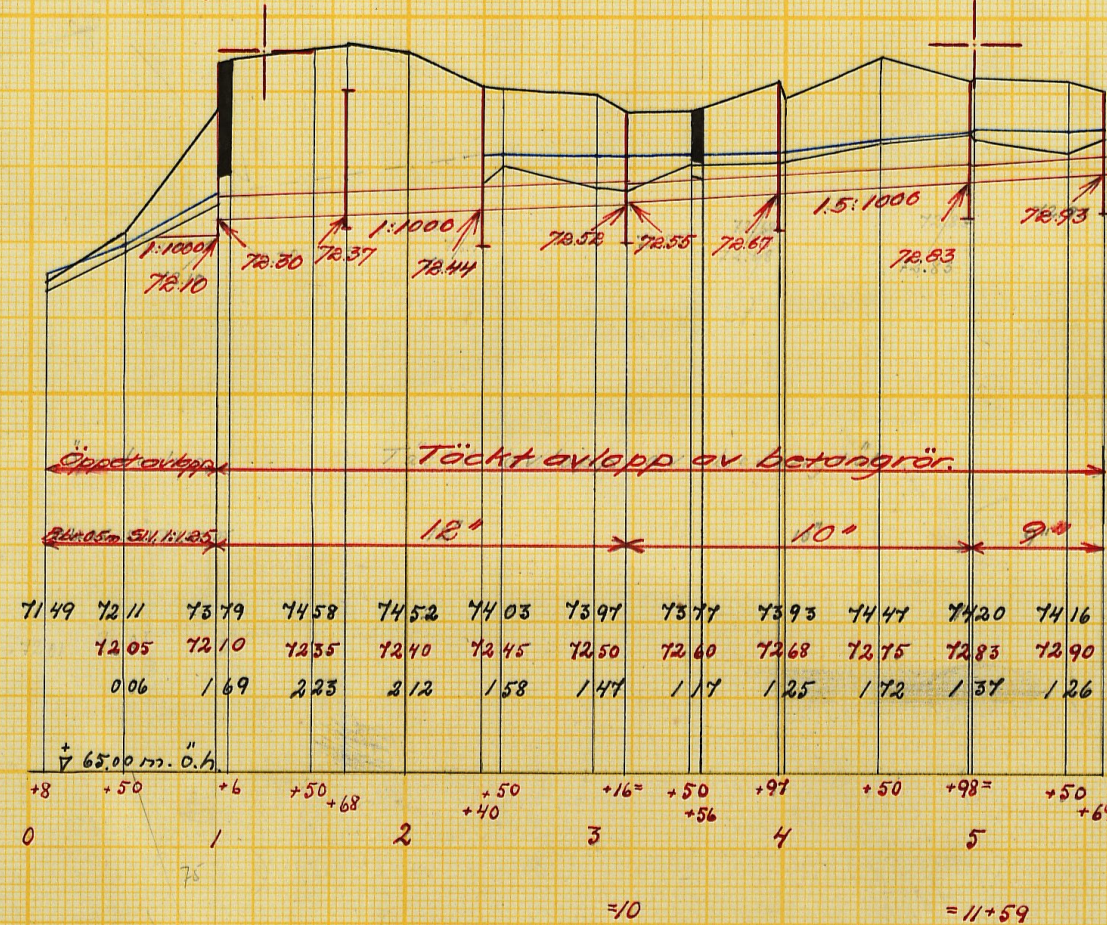

Förslag till ommurning av rörutlopp vid 1+00.
Skala 1:50.

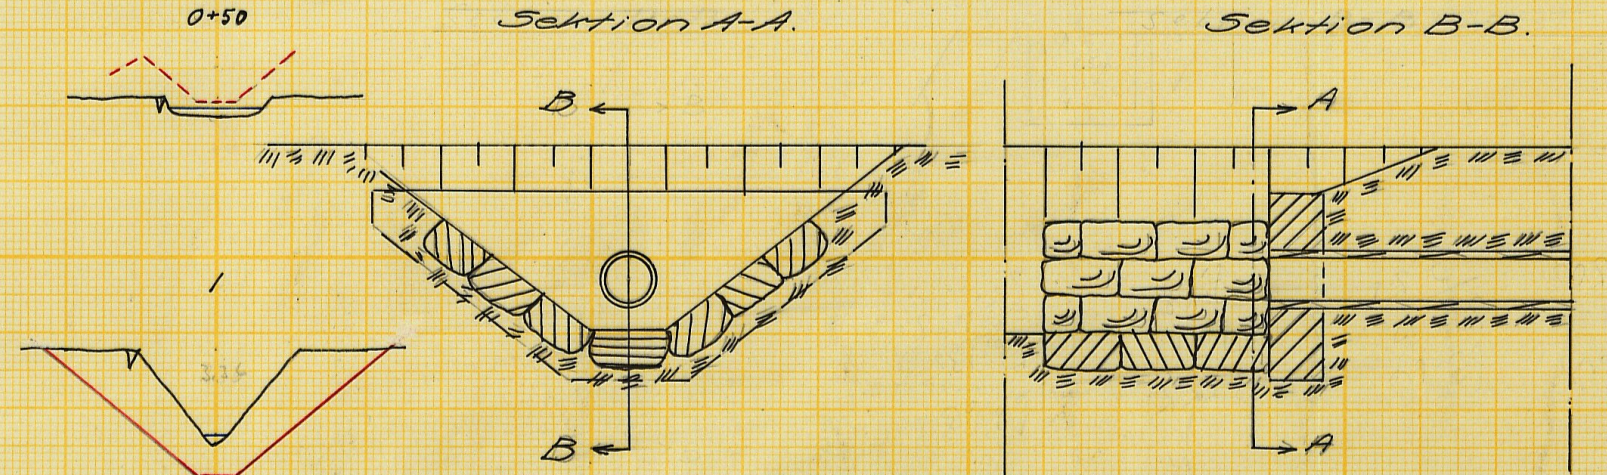

Förslag till 24" brunn. Förslag till 24" kopplingsbrunn.

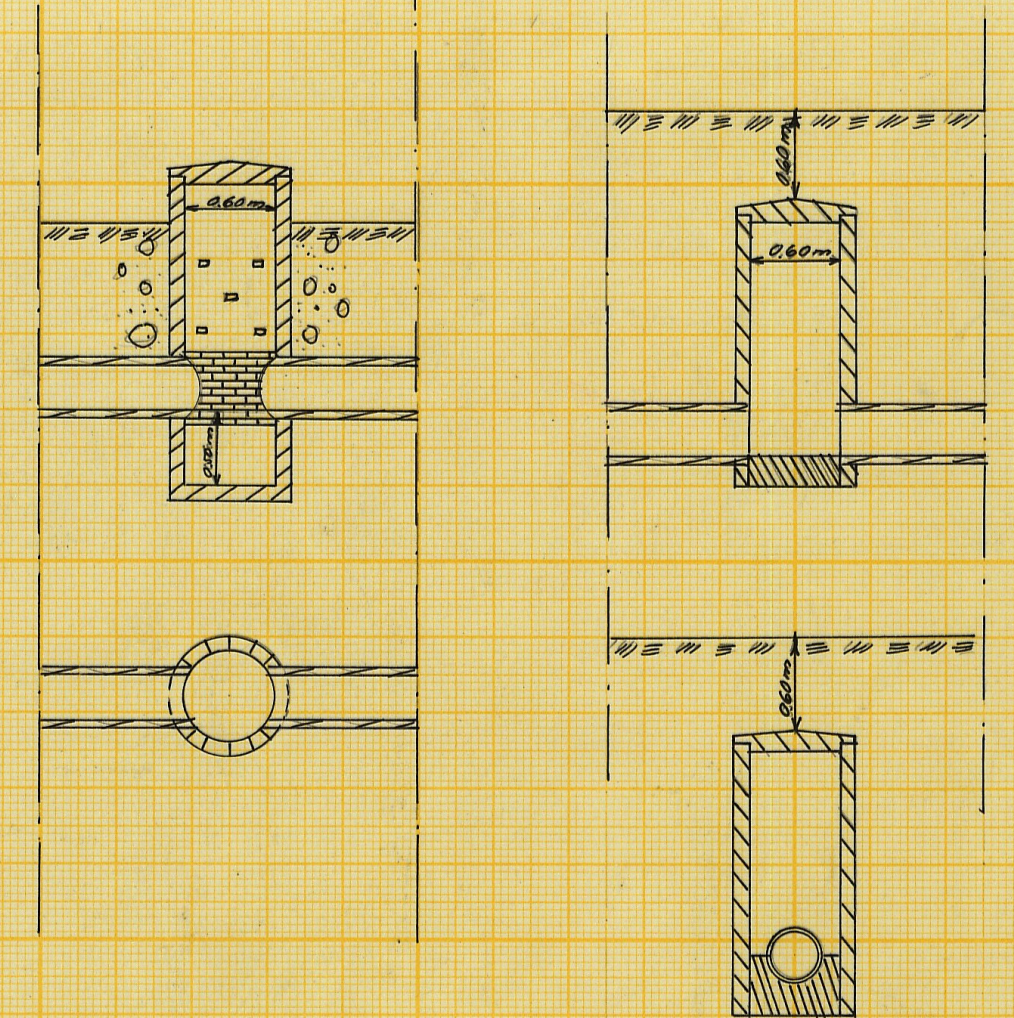

Skala 1:50.

Förslag till
Vanstads dikningsföretag år 1959

i Vanstads s:n kommun av Malmöhus län
upprättat år 1959 i samband med syneförrättning enl. vattenlagen av

Original
Kopia
Namn
Titel

Antal
ritn. st. 2
LANTBRUKSSTYRELSENS
LANTBRUKSNÄMNDENS
ARKIV
Nr 1404 M-2*2100

Längdskala 1:4000.

Höjd- och sektionsskala 1:100.

M - 2 ★ 2100

Handlingar

till

VANSTADS DIKNINGSFÖRETAG ÅR 1959

i Vanstads socken

av Malmöhus län.

Upprättade vid laga syneförrättning

år 1959 av

Sven Holmström
Lantbruksingenjör.

Fnr. 1401

Handlingar

till

VANSTADS DIKNINGSFÖRETAG ÅR 1959

i Vanstads socken

av Malmöhus län.

Upprättade vid laga synförrättning

år 1959 av

Sven Holmström

Lantbruksingenjör.

Innehållsförteckning:

Protokoll		sid. 1-5
Bilagor 1-3		" 6-11
Värderingslängd	Bil. A	" 12-14
Kostnadsförslag	" B	" 15-17
Arbetsbeskrivning	" C	" 18-20
Utlåtande	" D	" 21-29
Kostnadsfördelningslängd	" Da	" 30.

Härtill hör 2 ritningar.

ÖVERSIKTSKARTA

Skala 1:50 000



Box 52.

5.

1

PROTOKOLL vid syneförrättning enligt vatten-
lagen angående torrläggning av marker till Van-
stad nr 12 m.fl. fastigheter i Vanstads socken
av Malmöhus län.

Den 14 november 1958 hos lantbrukare Emil Nilsson, Vanstad 12, Äsperöd.

Kungörelse angående förrättningen hade anslagits i vederbörande försam-
ling den 26 oktober 1958 (bilaga 2) samt den 24 oktober 1958 varit införd
i Skånska Dagbladet. Över avsända kungörelser, kallelser och underrättelser
har en särskild förteckning upprättats (bilaga 3).

Närvarande:

Undertecknad förrättningsman

Skifteagodemännen Otto Ekelund och Gösta Malm

Sökande till förrättningen:

Emil Nilsson, Äg. Vanstad 12⁶, 1/32 mtl

Nils M. Kristiansson, Äg. Vanstad 27¹⁹, 11/2048 mtl

Hjalmar Andersson, Äg. Vanstad 27¹⁷, 10/2048 mtl och Vanstad 27¹⁸,
18/2048 mtl

Janne Nilsson, Äg. Vanstad 27²⁰, 48/2048 mtl

Övriga sakkägare och ombud:

~~Nils Nilsson~~, Äg. Vanstad 32¹⁵, 124/4096 mtl

Emil Persson

§ 1.

Det för förrättningsmannen utfärdade förordnandet upplästes och bilades
protokollet såsom bilaga 1.

§ 2.

Något jäv emot synmännen kunde ej utrönas. Godemännen förklarade, att de evlagt föreskriven ed samt att de innehade uppdraget att vara skiftesgodemän.

§ 3.

Laga hinder emot förrättningens handläggande eller det nu planerade företagets utförande anmälades ej.

§ 4.

Förrättningsmännen framlade plankarta över de marker, som torde bliva berörda av det planerade företaget ävensom profilritningar över de avlopp, vilkes utförande påyrkats i samband med verkställda förundersökningar.

§ 5.

Beslutades att sträckan B-C skulle utföras i närheten av det gamla diket. I övrigt godkändes det framlagda förslaget.

§ 6.

Emil Persson och Hjalmar Andersson yrkade ej på ersättning för jordupplag och bortgrävd mark men yrkade på att jorden planeras ut.

§ 7.

Meddelades att nytt sammanträde skulle hållas på samma plats torsdagen den 15 januari 1959 kl. 14.00 varefter sammanträdet avslutades.



Ort och tid som ovan.

I tjänsten:



Sven Holmström

Lantbruksingenjör.

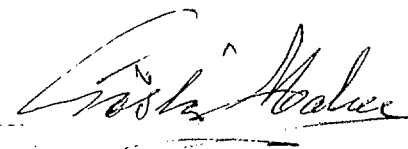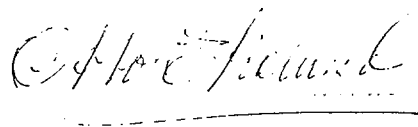Den 15 januari 1959 hos lantbrukare Emil Nilsson, Vanstad 12, Äsperöd.

Närvarande:

Undertecknad förrättningsman

Skiftesgodemännen Otto Ekelund och Gösta Malm

Emil Nilsson

Nils M. Kristiansson

Hjalmar Andersson

Janne Nilsson

Emil Persson

§ 8.

Upplästes och godkändes protokollet från föregående sammanträde.

§ 9.

Förrättningsmannen redogjorde för av honom upprättat förslag till företagets utförande samt framlade till sakkägarnas granskning de till företaget hörande handlingarna och ritningarna.

Förslagshandlingarna bilades protokollet:

värderingslängden såsom bilaga A

kostnadsförslaget " " B och

arbetsbeskrivningen " " C.

§ 10.

Avgavs synsmännens utlåtande - se bilaga D med underbilaga Da - med tillkännagivande, att den med utlåtandet missnöjde ägde detsamma klandra till Söderbygdens vattendomstol, Stockholm.

§ 11.

De närvarande förklarade sig beredda att välja styrelse och de utsågo härtill: Emil Nilsson tillika ordförande samt Hjalmar Andersson och Nils Kristiansson.

Till suppleanter utsågos: Emil Persson och Janne Nilsson.

Till revisorer utsågos : Otto Ekelund och Georg Persson.

§ 12.

Förrättningsmannen meddelade, att avskrifter och kopior av de till företaget hörande handlingarna och ritningarna skulle förvaras hos styrelsens ordförande och alltså inom trettio dagar översändas till honom för att där hållas tillgängliga för envar, som önskar granska dem eller taga avskrifter.

§ 13.

Förrättningsmannen redogjorde för gällande bestämmelser rörande bidrag och lån av statsmedel till utförande av dikningsföretag.

§ 14.

Sakägarna överenskommo att anönska om bidrag av statsmedel till sina kostnader för företagets utförande.

De uppdrogo åt Emil Nilsson

att därest statsbidrag beviljas, med vederbörande myndighet avsluta kontrakt om arbetets utförande;

att uppbära och utkvittera det statsbidrag, som kan komma att beviljas samt

att företräda delägarna i alla de övriga frågor, som avse bidrag av statsmedel.

§ 15.

Antecknades till protokollet att kostnaderna för hantlangning uppgått till 62,25 kronor, vilket förskotterats av Emil Nilsson med 34:- kronor, av Nils Kristiansson med 2:- kronor och av Hjalmar Andersson med 26,25 kronor. Annonskostnaden för synförrättningsammansättandet hade förskotterats av Emil Nilsson med 40:50 kronor. Godemännens arvode uppgick till 92:50 kronor, vilket betalades av Emil Nilsson.

§ 16.

Antecknades, att arealerna för de berörda fastigheterna uppgingo till:

Hjalmar Andersson	4	ha
Nils M. Kristiansson	1,9	"
Janne Nilsson	12,7	"
Emil Nilsson	8	"

§ 17.

Då intet vidare förekom, upplästes och godkändes protokollet samt förklarades förrättningen avslutad, varefter sammanträdet upplöstes.

Ort och tid som ovan.

I tjänsten

Sven Holmetröm

Sven Holmetröm

Lantbruksingenjör

Risto Holm

Otto Thelander

14/01

Avskrift.

Dnr III M 38-41, 43, 46, 49, 51, 53, 56
57, 60, 62-64, 66, 68, 69, 71, 74, 75,
77, 79, 82, 93, 99-102, 104, 106, 108-
112, 114, 117-119, 121-127 - 1957.

R e s o l u t i o n.

Översändes till lantbruksingenjören Sven Holmström, som förordnas att, därest laga hinder ej möter, i behörig ordning företaga de i närlagda ansökningar omförmälda förrättningar i stället för lantbruksingenjören Erik Alström; skolande bevis om detta förordnandes emottagande skyndsamt hit insändas.


Malmö i landskansliet den 29 september 1958.

På länsstyrelsens vägnar:

O. Hultström

B. Ulmén

Vidimeras ex officio:

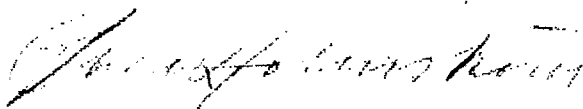



7

För 1401

Dnr III M 42 55.

9m 1401
68.57

Ink. 21 AUG. 1957




Länstyrelsen, Malmö
Landskansliet

R E S O L U T I O N.

Översändes till lantbruksingenjören Erik Alström - - - - -
som förordnas att, därest laga hinder ej möter, i behörig ord-
ning företaga den i inneliggande ansökan omförmälda förrättning:
skolande bevis om detta förordnandes emottagande skyndsamt hit
insändas.

Malmö i landskansliet den 13 juni - - - - - 1955.

På länsstyrelsens vägnar:

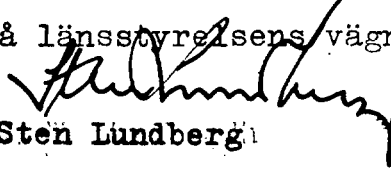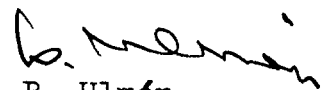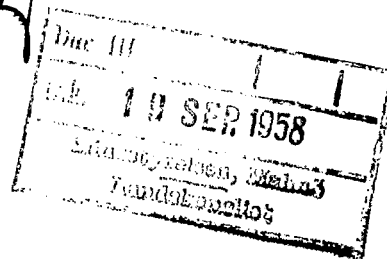
Sten Lundberg
B. Ulmén

LANTBRUKSNÄMNDEN

I

MALMÖHUS LÄN

Lundavägen 66, Malmö

Tel. (växel) 93 45 80

8

Dnr	76 42 155
Ink.	9 JUNI 1955
Länstyrelsen, Malmö	
Landakanaliet	

Dnr AD 110/55


Vid besvarande av denna
skrivelse torde detta nr
äberopas.


Till Länsstyrelsen i Malmöhus län

M a l m ö

Lantbruksnämnden i Malmöhus län får härmed föreslå lantbruksingenjören Erik Alström såsom förrättningsman för handläggning av den av Emil Nilsson, Äsperöd, m.fl., begärda förrättningen jämlikt 10 kap. vattenlagen.

Malmö den 8 juni 1955.

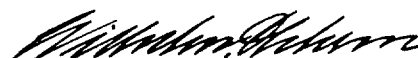
Wilhelm Ohlsson

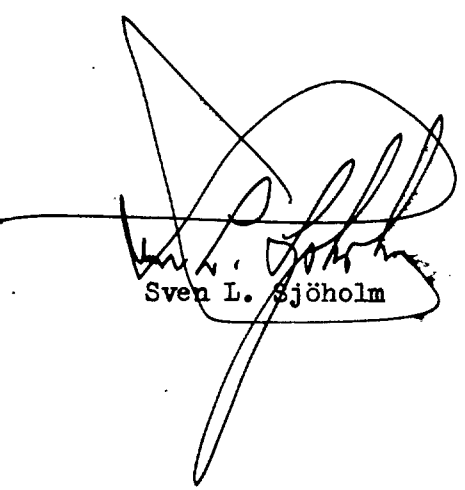
Sven L. Sjöholm

Ang. förslag till förrättningsman jämlikt 10 kap. vattenlagen.

Dnr. *AD 118/55*

Insändes till vederbörande lantbruksnämnd.

Inkd. - 3 JUNI 1955

Lantbruksnämnden
i Malmöhus län

Till Länsstyrelsen i *Malmöhus* län.

Härmed anhålles om förordnande för behörig förrättningsman att handlägga syneförrättning enligt 10 kap. vattenlagen för torrläggning av ^{mig} _{oss} tillhörig mark inom *Vanstad*

socken(-nar) av *Malmöhus* län.

Förrättningen avser *dikning cirka 440 m. 4 hektar*

här uppgives så fullständigt som möjligt företags beskaffenhet (dikning, åreglering, sjösänkning, invallning e. d.), vidare

företagets omfattning (areal som skall torrläggas, avloppens längd o. d.), om flottled, damm, järnväg, landsväg e. d. beröres m. m.

Närmaste järnvägsstation *Åsperis*

Meddelanden om förrättningen ställas till *Bertil Nilsson, Lantbrukare*
Vanstad nr 12 Åsperis tel. 22042 Tammelilla
titel, namn och fullständig adress samt telefon.

Vanstad den *30/3* 19*55*

Sökandes namn:

Fastighet:

<i>Bertil Nilsson</i>	för fastigheten	<i>Vanstad 12:6</i>
<i>Nils M. Kristiansson</i>	» »	<i>Vanstad 27:19</i>
<i>Hjelmars Axelsson</i>	» »	<i>Vanstad 27:17</i>
<i>Janne Nilsson</i>		<i>Vanstad 37:20, 22, 23,</i>

Iduns Tr., Esselte, Sihlm 49 010213

Kungörelse ang. torrläggningssammanträde fredagen den 14 november 1958 kl.14.00.


K u n g ö r e l s e .

Sammanträde för syneförrättning angående torrläggning av marker till Vanstad nr 12 m.fl. fastigheter i Vanstads socken av Malmöhus län, kommer att hållas hos lantbrukare Emil Nilsson, Vanstad 12, Äsperöd, fredagen den 14 november 1958 kl. 14.00, då vederbörande sakägare hava att infinna sig personligen eller genom lagligen befullmäktigade ombud.

Av förrättningen kommer att beröras marker till Vanstad n:ris 12, 27 och 32 i Vanstads socken.

Malmö den 22 oktober 1958.

I tjänsten:

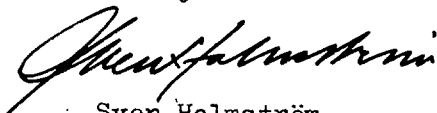


Sven Holmström

Lantbruksingenjör.

Anslaget i laga ordning i Vanstads församling den
intygas av

26 okt 1958

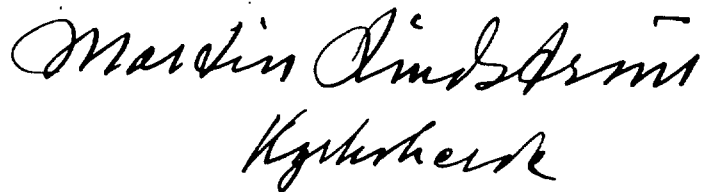

Kyrherde

Anhålles, att ovanstående kungörelse snarast möjligt anslås samt därefter med påtecknat bevis återsändes till förrättningsmannen under adress Lundavägen 66, Malmö.


Förteckning

över kungörelser, kallelser och underrättelser, som avsänts vid syneförrättning
angående torrläggning av marker tillhörande Vanstad nr 12 m.fl. fastigheter i
Vanstads socken av Malmöhus län.

Adressat.	Adress.	Avsändningsdag.
Pastorsämbetet i Vanstads församling,	Äsperöd	22/10 1958
Skiftesgodemannen Otto Ekelund, Vanstad 15,	"	" "
" Gösta Malm, Bärtofta 6,	Lövestad	" "
Lantbr. Emil Nilsson, Vanstad 12,	Äsperöd	" "
" Nils Kristiansson, Vanstad 27,	"	" "
" Nils Nilsson, Ängdala,	"	" "
" Hjalmar Andersson, Vanstad 27,	"	" "
" Janne Nilsson, " 27,	"	" "

Malmö den 22 oktober 1958.


I tjänsten:

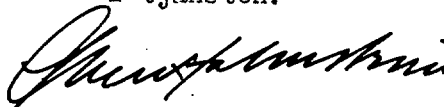

Lantbruksingenjör.

Fastighet och ägare Ägobeskrivning	Ägo- figur- nr	Förbättrad mark		Värde pr ha		Båtnad	
		åker, tomt hektar	annan hektar	före kronor	efter kronor	pr ha kronor	pr ägofigur kronor
VANSTADS SOCKEN							
<u>Vanstad 27¹⁷, 10/2048 mtl.</u>							
Hjalmar Andersson							
<u>A. Alstringsbåtnad</u>							
Åker	1	0,10		3500	4000	500	50
"	3	0,21		2500	"	1500	315
"	4	0,10		3500	"	500	50
Tomt	2	0,02		3500	"	500	10
A - summa		0,43					425
<u>Summa kronor</u>							425
<u>Vanstad 27¹⁸, 18/2048 mtl.</u>							
Hjalmar Andersson							
<u>A. Alstringsbåtnad</u>							
Tomt	5	0,07		3500	4000	500	35
Åker	6	0,02		3500	"	500	10
"	7	0,05		3500	"	500	25
"	8	0,10		2700	"	1300	130
"	9	0,23		2700	"	1300	299
"	10	0,45		2500	"	1500	675
"	11	0,18		3500	"	500	90
"	12	0,03		2000	"	2000	60
A - summa		1,13					1324
<u>B. Brukningsbåtnad</u>							2100
<u>Summa kronor</u>							3424

Fastighet och ägare Ägobeskrivning	Ägo- figur- nr	Förbättrad mark		Värde pr ha		Båtnad	
		åker, tomt hektar	annan hektar	före kronor	efter kronor	pr ha kronor	pr ägofigur kronor
<u>Vanstad 27¹⁹, 11/2048 mtl.</u>							
Nils M. Kristiansson							
<u>A. Alstringsbåtnad</u>							
Åker	13	0,06		3500	4000	500	30
"	14	0,16		2500	"	1500	240
"	15	0,03		2000	"	2000	60
"	16	0,11		2000	"	2000	220
"	17	0,56		2500	"	1500	840
"	18	0,05		3500	"	500	25
"	20	0,03		3500	"	500	15
Tomt	19	0,01		3500	"	500	5
A - summa		1,01					1435
<u>B. Brukningsbåtnad</u>							668
Summa kronor							2103
<u>Vanstad 27²⁰, 48/2048 mtl.</u>							
Janne Nilsson							
<u>A. Alstringsbåtnad</u>							
Åker	28	0,20		3600	4000	400	80
A - summa							80
Summa kronor							80
<u>Vanstad 12⁶, 1/32 mtl.</u>							
Emil Nilsson.							
<u>A. Alstringsbåtnad</u>							
Åker	21	0,10		2800	4000	1200	120
Överföres		0,10					120

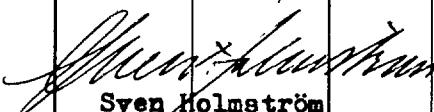
Fastighet och ägare Ägobeskrivning	Ägo- figur- nr	Förbättrad mark		Värde pr ha		Båtnad	
		åker, tomt hektar	annan hektar	före kronor	efter kronor	pr ha kronor	pr ägofigur kronor
Överfört		0,10					120
Åker	22	0,16		2500	4000	1500	240
"	23	0,09		2000	"	2000	180
"	24	0,03		2000	"	2000	60
"	25	0,15		2500	"	1500	225
"	26	0,10		3500	"	500	50
"	27	0,12		3500	"	500	60
A - summa		0,75					935
<u>B. Brukningsbåtnad</u>							811
<u>Summa kronor</u>							1746
<u>Sammanställning för hela företaget:</u>							
VANSTADS SOCKEN							
<u>Vanstad 27¹⁷, 10/2048 mtl.</u>							
Hjalmar Andersson	1-4	0,43					425
<u>Vanstad 27¹⁸, 18/2048 mtl.</u>							
Hjalmar Andersson	5-12	1,13					3424
<u>Vanstad 27¹⁹, 11/2048 mtl.</u>							
Nile M. Kristiansson	13-20	1,01					2103
<u>Vanstad 27²⁰, 48/2048 mtl.</u>							
Janne Nilsson	28	0,20					80
<u>Vanstad 12⁶, 1/32 mtl.</u>							
Emil Nilsson	21-27	0,75					1746
<u>Summa för hela företaget</u>		3,52					7778
Vanstad den 15 januari 1959.							
I tjänsten:							
							
Sven Holmström							
Lantbruksingenjör							
							
							

Fastighet och ägare Ägobeskrivning	Ägo- figur- nr	Förbättrad mark		Värde pr ha		Båtnad	
		åker, tomt hektar	annan hektar	före kronor	efter kronor	pr ha kronor	pr ägofigur kronor

Läge	Längd m	Arbete, material e. d.	Antal	å-pris kr.	Kostnad kronor	Summa kronor
<u>Dikessträckan A-B.</u>						
0+50-1	50	Rensning och fördjupning av öppet avlopp m ³	75	3:-	225:-	
1-1+6	6	Betongrör 12" m	6	7:50	45:-	
		Schaktning, stämpling, rörlägg- ning och återfyllning m	6	12:-	72:-	
1+6-1+68	62	Betongrör 12" m	62	7:50	465:-	
		Schaktning, stämpling, rörlägg- ning och återfyllning m	62	8:-	496:-	
1+68-2+40	72	Betongrör 12" m	72	7:50	540:-	
		Schaktning, stämpling, rörlägg- ning och återfyllning m	72	7:-	504:-	
2+40-3+16	76	Betongrör 12" m	76	7:50	570:-	
		Schaktning, stämpling, rörlägg- ning och återfyllning m	76	3:50	266:-	3183:-
<u>Tills.</u>	266 m.					
<u>Utplanering</u> av jordvall		m ³	75	0:50	37:50	37:50
<u>Ommurning</u> av rörutlopp vid 1+00				150:-	150:-	
<u>Brunnar</u> med 24" inre diameter, kopplingar m.m. vid 2+40 och 3+16		st.	2	100:-	200:-	
<u>Kopplingsbrunn</u> med 24" inre diameter vid 1+68		st.	1	60:-	60:-	
<u>Bottenskrapning</u> , rörläggning och återfyllning i gam- malt sidodike vid 2+40 åt NV, tegelrör 4"		m	14	3:-	42:-	
<u>Återfyllning</u> av det gamla diket		m	144	1:50	216:-	705:50
<u>För oförutsedda fall</u> , arbetsledning m.m. tillägges c:a 15 %						574:-
				<u>Summa</u>	<u>kronor</u>	<u>4500:-</u>

Läge	Längd m	Arbete, material e. d.	Antal	å-pris kr.	Kostnad kronor	Summa kronor
<u>Dikessträckan B-C.</u>						
3+16-3+50	34	Betongrör 10" m	34	5:80	197:20	
		Schaktning, stämpling, rörlägg- ning och återfyllning m	34	3:-	102:-	
3+50-3+56	6	Betongrör 10" m	6	5:80	34:80	
		Schaktning, stämpling, rörlägg- ning och återfyllning m	6	8:-	48:-	
3+56-3+97	41	Betongrör 10" m	41	5:80	237:80	
		Schaktning, stämpling, rörlägg- ning och återfyllning m	41	3:-	123:-	
3+97-4+98	101	Betongrör 10" m	101	5:80	585:80	
		Schaktning, stämpling, rörlägg- ning och återfyllning m	101	4:-	404:-	1732:60
<u>Tills. 182 m.</u>						
<u>Brunnar med 24" inre diameter, kopplingar m.m. vid</u>						
3+97 och 4+98		st.	2	100:-	200:-	
<u>Nedschaktning av stenkanterna i gamla diket till</u>						
0,50 m under markytan samt höljning av diket mel-						
lan 3+97 och 4+98		m	101	0:75	75:75	275:75
<u>För oförutsedda fall, arbetsledning m.m. tillägges</u>						
c:a 15 %						291:65
					<u>Summa kronor</u>	<u>2300:-</u>
<u>Dikessträckan C-D.</u>						
4+98-5+69	71	Betongrör 9" m	71	5:50	390:50	
		Schaktning, stämpling, rörlägg- ning och återfyllning m	71	3:-	213:-	603:50
<u>Tills. 71 m.</u>						
<u>Kopplingsbrunn med</u>	24" inre diameter vid 5+69	st	1	100:-	100:-	100:-
Överföres						703:50

KOSTNADSFÖRSLAG

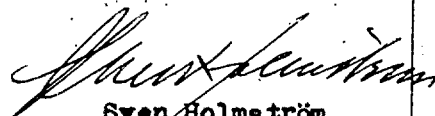Läge	Längd m	Arbete, material e. d.	Antal	å-pris kr.	Kostnad kronor	Summa kronor
		Överfört				703:50
För oförutsedda fall, arbetsledning m.m. tillägges						
c:a 15 %						96:50
				Summa kronor		800:-
		<u>Sammanställning:</u>				
	266	Dikessträckan A-B				4500:-
	182	" B-C				2300:-
	71	" C-D				800:-
Tills.	519 m.			Summa kronor		7600:-
Vanstad den 15 januari 1959.						
I tjänsten:						
						
Sven Holmström						
Lantbruksingenjör						

[illegible]

Arbetsbeskrivning.

Arbetet skall utföras i enlighet med förslagshandlingar och ritningar, därvid bl.a. följande skall iakttagas:

- 1/ De vid det öppna diket uppschaktade jordmassorna skall utplaneras till högst 0,20 m tjocklek.
- 2/ Ras och rörbrott som möjligen uppkomma innan företaget i sin helhet färdigställts, skall omedelbart avhjälpas och erforderliga släntföretärkningar utföras.
- 3/ Rörledning får ej läggas direkt på berg eller större stenar utan grusunderlag. Mindre stenar skola borttagas ur rörgraven.
- 4/ All betonggjutning skall utföras av betong med minst 300 kg cement per m³ samt grundläggas på skärv.
- 5/ Stensättning skall grundläggas minst 0,20 m under det nya avloppets bottenlinje och utföras av flata eller kilade stenar, sammanfogade i ordnade förband medelst cementbruk. För stensättning får ej mindre stenar än 0,20 x 0,35 x 0,45 m. användas.
- 6/ Inga rör få nedläggas, förrän de blivit godkända av vederbörande lantbruksingenjör eller av den, han i sitt ställe förordnar.
- 7/ Rörledning får ej täckas förrän den blivit godkänd av vederbörande lantbruksingenjör eller av den, han i sitt ställe förordnar.
- 8/ Rörledning skall efter sådant godkännande omedelbart höljäs till 0,6 m. djup, räknat från ledningens överkant.
- 9/ Sådän höljning skall utföras genom påfyllning av ur rörgraven uppschaktade massor, och om dessa massor ej äro tillräckliga, genom nerschaktning från sidorna, varför det förutvarande öppna diket helt igenplaneras, så att jordbruksredskap och traktorer kunna köras obehindrat över rörledningen.

- 10/ Fyllningen skall packas väl, särskilt under och på båda sidor om rörsträngen samt stötas väl, så att framtida sättningar i möjligaste mån förhindras.
- 11/ Fyllningen får ej innehålla sten.
- 12/ Om entreprenören vill utföra återfyllningen med maskin, skall han först för hand hölja rörledningen till 30 cm höjd, räknat från ledningens överkant, och därefter återfylla återstående massor med maskin. Innan maskinarbetet påbörjas, skola alla stenar bortsorteras och läggas i upplag bakom rörgraven, varefter jordmassorna med iakttagande av den största försiktighet skola återföras i rörgraven. Planeringsmaskinen får ej föras närmare rörgraven än 0,5 m och givetvis ej köras över densamma.
- 13/ Rörledningar, som utmynna intill en brunn, skall av entreprenören kostnadsfritt kopplas i brunnen, därest jordägaren eller arrendatorn tillhandahåller för koppling erforderliga rör. Utmynna rörledningar på längre avstånd från brunnarna skall även dessa kopplas av entreprenören, om vederbörande jordägare eller arrendator bekostar detta arbete.
- 14/ Brunnarna skall grundläggas på fast underlag och skall vid nedsättandet vara försedda med fastgjuten botten av betong. Brunnarna skall utföras med 0,50 m slamrum, förses med ett mellanskift av brunnstegel - hål skall upptagas i tillräckligt antal, så att dagvatten obehindrat kan rinna in - samt förses med lock av armerad betong. Kopplingarna i brunnarna skall utföras väl och de inkopplade rören fastgjutas med cementbruk.
- 15/ Träd och buskar utmed de nya dikessträckorna skall rothuggas och borttagas.
- 16/ Vattnet i avloppen får under den tid, då arbete pågår, uppdämmas och regleras i den omfattning, som erfordras för arbetets utförande, dock icke så, att skada uppstår. Efter uppdämning skall vattenståndet nedsänkas med försiktighet.
- 17/ Lantbruksingenjören äger meddela de särskilda föreskrifter, som erfordras,

därest det under arbetets utförande visar sig nödvändigt att förstärka grunden för vissa dikessträckor med tillhörande brunnar.

18/ Fixpunktsbeskrivning.

Fixp. = + 74,53 m.


Vertikal järndubb i jordfast sten c:a 1 m NO om gräns mellan fastigheterna Vanstad 27¹⁸ och Vanstad 32¹⁵ samt c:a 12 m SO om trumma vid sektion 1+5.

Fixp. = + 74,65 m.

Vertikal järndubb i jordfast sten i gräns mellan fastigheterna Vanstad 12⁶ och Vanstad 27¹⁹, c:a 17 m S sektion 4+98 och c:a 16 m. N om allmänna vägen Vanstad-Äsperödd.

Vanstad den 15 januari 1959.

I tjänsten:

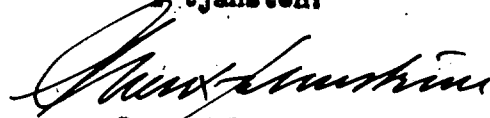

Sven Holmström

Lantbruksingenjör.

UTLÅTANDE avgivet vid syneförrättning
angående torrläggning av marker
till Vanstad nr 12 m.fl. fastigheter i
Vanstads socken av Malmöhus län.

Mom. 1. Förordnande m.m.

Genom länsstyrelsens resolution den 29 september 1958 förordnades under-
tecknad, förrättningsman, att handlägga syneförrättning enligt vattenlagen an-
gående torrläggning av marker till Vanstad nr 12 m.fl. fastigheter i Vanstads
socken av Malmöhus län. Laga hinder har ej anmälts mot förrättningsens handläg-
gande eller det avsedda dikningsföretagets utförande, ej heller har sådant hin-
der av förrättningsmannen kunnat utrönas. Det planerade torrläggningsföretaget
avser "dikning", varför syneförrättningen handlagts enligt de bestämmelser i
vattenlagen, som gälla för sådant företag. Dikningsföretaget berör marker till-
hörande Vanstad nr:is 12 och 27 i Vanstads socken.

Mom. 2. Dikningsföretagets läge, omfattning, planläggning m.m.

Dikningsföretaget, som tillhör Kävlingeåns nederbördesområde nr 92 ligger
c:a 1,5 km NV om Äsperöds järnvägsstation på järnvägslinjen Balöv-Ystad. På
hithörande översiktskarta har dikningsområdet utmärkts med gul färg. De marker,
om vilkas torrläggning det är fråga, avvattnas nu genom öppna diken, vilkas
sträckning framgår av plankartan. Dessa ha emellertid ej utförts till erforder-
ligt djup och dimensioner, varför vissa av de marker, vilka för sin torrlägg-
ning äro beroende av desamma, nu besväras av vatten. Förrättningsmannen har där-
för på sökandens begäran upprättat förslag till utförande av nya avlopp (dikes-
sträckorna A-B-C-D) till det djup och med de dimensioner i övrigt, som erfordras

för ändamålsenlig torrläggning av de nu vattenskadade markerna. Enligt förrättningsmannens förslag, vilket närmare framgår av förslagshandlingarna och ritningarna, skall för det gemensamma dikningsföretaget ovannämnda dikessträckor utföras.

För dikessträckorna ha profilritningar upprättats. Ritningarna angiva dikessträckornas djup och övriga dimensioner ävensom lägen för den omurning och de brunnar, som skola utföras. För sistnämnda anläggningar ha särskilda typritningar upprättats. Dikessträckornas läge på marken markeras på hithörande plankarta av röda, heldragna linjer för täckta avlopp och dubbla röda, heldragna linjer för öppna avlopp. Läget för brunnar har utmärkts med röda ringar. Vid bestämmandet av dikessträckornas dimensioner har förrättningsmannen tagit hänsyn till såväl nederbördsområdets storlek och topografi samt avrinningen från detsamma som ock till rådande fallförhållanden. Nederbördsområdet har fastställts dels genom särskilda undersökningar på marken, dels med ledning av kartverkets ekonomiska kartor över trakten. Storleken av de områden, som avvattas till dikessträckorna, framgår av profilritningarna. Den vattermängd, som skall kunna avbördas har beräknats med ledning av nederbördsområdets storlek och under antagande, att avrinningen vid normala flöden uppgår till högst 1,3 liter per sekund och hektar.

Samtliga de marker, vilka enligt förrättningsmannens åsikt beredas bättrad i form av ökad alstringeförmåga, därest det nu planerade dikningsföretaget kommer till utförande, ha kartlagts och avfattats på hithörande plankarta. Hela området har dessutom nivåavvägts.

Mom. 3. Broar och trummor.

Enskilda vägar.

De nya avloppen korsar på flera ställen enskilda ägovägar. Då de nya dikessträckorna skola utföras som täckta avlopp, erfordras emellertid inga nya trum-

mor i korsningspunkterna. Det skall dock åligga dikningsföretaget att återställa vägarna i fullgott skick, så snart avlopp upptagits genom dem.

Mon. 4. Ersättningar.

För skada å växande gröda, som uppkommer vid utförandet av de nya dikessträckorna, skall ersättning utgivas. Kan överenskommelse därom ej träffas mellan vederbörande jordägare eller arrendator och företagets styrelse, skall ersättningsbeloppets storlek bestämmas av vederbörande lantbruksingenjör eller av den, han i sitt ställe förordnar.

Beträffande sådan genom dikningsföretagets utförande möjligen uppkommen skada, som ej av synemännen förutsetts, hänvisas till bestämmelserna i 7 kap. 57 § vattenlagen.

Mon. 5. Kostnader.

Kostnaderna för företagets utförande har beräknats till 7.600:- kronor. Kostnadsförslaget har bilagts förrättningshandlingarna (Bil. B).

Mon. 6. Båtnadsuppskattning och kostnadsfördelning.

Överenskommelse har ej träffats angående kostnadernas fördelning, varför synemännen uppskattat den båtnad, som genom företagets utförande beredas de i dikningssamfälligheten ingående markerna. Vid uppskattning av båtnaden ha synemännen följt föreskrifterna i 10 kap. 60 § vattenlagen och alltså värderat markerna dels efter företagets genomförande, dels i nuvarande vattenskadat skick. Vid värderingen har hänsyn tagits såväl till jordens godhet samt till de blivande och nuvarande torrlägningsförhållandena som ock till i orten gängse priser å fullt torrlagd jord av likartad beskaffenhet. Förutom alstringsbåtnad har i värderingelängden införts brukningsbåtnad. Denna båtnad vinnes genom att det öppna diket igenlägges med rör. Den därvid uppkommande vinsten genom billigare

brukning har kapitaliserats. Resultatet av värderingen och båtnadsuppskattningen återfinnes i värderingslängden, Bil. A, som även utgör hävdeförteckning för de i dikningssamfälligheten ingående markerna.

Sådana förhållanden föreligga ej vid detta företag att kostnaderna skola jämkas enligt 7 kap. 24 § VL. Kostnaderna skall därför utan jämkning fördelas på de olika fastigheterna i direkt förhållande till båtnadsvärdena.

Kostnaderna ha av förrättningsmannen beräknats till 7600:- kronor och den därvid uppkommande båtnaden av synemännen värderats till 7778:- kr. Den relativa kostnaden blir alltså 0,977115.

Särskild kostnadsfördelningslängd har upprättats och bifogas detta utlåtande (Bil. Dc). I kolumn 5 av längden angives varje delägarers och fastighets andel i de beräknade kostnaderna för dikningsföretagets utförande och i kolumn 6 de procenttal, efter vilka samtliga verkliga kostnader för företagets utförande och framtida underhåll skola fördelas. Delägare, som ej är sökande till denna syneförrättning och ej heller med sökande likställd, är med det undantag dock, varom stadgas i 10 kap. 80 § vattenlagen, icke skyldig att till kostnaderna för företagets utförande tilläkjuta större belopp än som svarar mot värdet av den för hans egendom uppskattade båtnaden eller jordförbättringen. Vilka delägare, som äro att anse som sökande, angives i kolumn 2 av kostnadsfördelningslängden, med förkortningen "S". Sådana omständigheter, som omförmälas i 7 kap. 25-26 och 28-30 §§ vattenlagen, föreligga ej vid detta torrlägningsföretag.

Kostnaderna för denna syneförrättning skola enligt bestämmelserna i 10 kap. 30 och 79 §§ vattenlagen omedelbart förskjutas av sökanden. Kommer företaget till utförande, skola förrättningskostnaderna fördelas mellan samtliga delägare på samma sätt som företagets övriga kostnader.

Mem. 7. Höjdsystem och fixpunkter.

I förslaget angivna höjder äro hänfödda till rikets allmänna kartverks höjdsplan. I förhållande till detta höjdsystem ha nya fixpunkter utsatts till ledning vid arbetets utförande och företagets framtida underhåll. Deras lägen i plan- och profil framgå närmare av förslageritningarna och arbetsbeskrivningen (Bil. C). Fixpunkterna äro lagligen skyddade och få alltså ej övertäckas eller borttagas eller på annat sätt förstöras. Vill jordägare borttaga fixpunkt, skall han därom göra anmälan till vederbörande lantbruksingenjör, som då låter avväga annan lämplig fixpunkt. Kostnaderna för lantbruksingenjörerna i sådant hänseende företagna förrättning gäldas av dikningsföretaget.

Mem. 8. Dikningsföretagets utförande.

Då det av verkställda utredningar framgått, att det planerade dikningsföretaget är ekonomiskt lönande, finna synemännen skäligt tillstyrka, att det kommer till utförande. Företaget skall alltså, därest sökandena vilja fullfölja detsamma, utföras i överensstämmelse med av förrättningsmannen upprättat förslag och med beaktande jämväl av de närmare bestämmelser, som framgå av detta utlåtande.

Arbetet får påbörjas, så snart denna synförrättning vunnit laga kraft. Företaget skall vara färdigställt inom 10 år efter det synförrättningen fastställts. Angående förlängd arbetstid hänvisas till bestämmelserna i 7 kap. ⁵⁸ § vattenlagen.

Utöver vad som föreskrives i arbetsbeskrivningen, Bil. C, är vid företagets utförande följande att iakttaga:

- 1/ Arbetet skall utlämnas på entreprenad på de villkor, som äro för delägarna mest gynnsamma och betryggande.
- 2/ Arbetet skall anmälas till Riksförsäkringsanstaltens ombud i orten eller till annan lämplig försäkringsanstalt, innan detsamma påbörjas. Sådant an-

målan erfordras dock ej för den händelse blivande entreprenör är att anse som sådan arbetsgivare, som själv äger ombesörja försäkring för av honom anställda arbetare.

- 3/ De olika dikessträckorna skola följa på marken utetakade och på plankartan närmare angivna sträckningar.
- 4/ Under arbetets utförande får vattnet uppdämmas, dock icke så att växande gröda eller annan egendom skadas.
- 5/ Samtliga betongrör skola vara av fullgod beskaffenhet, fria från gjutfel och frostakador samt fylla de fordringar på täthet och hållfasthet samt allmänna kvalitetsfordringar, som närmare angivas i lantbruksstyrelsens fastställda normalbestämmelser för lantbruksrör av betong. Rören få levereras antingen som muffrör, falsrör eller lantbruksrör.
- 6/ På profilritningen angivna höjdlägen för bottenlinjerna, vilka uträknats i förhållande till jämförelseplan och fixpunkter, skola gälla framför på förslagsritningarna angivna djupsiffror.

Kommer företaget att understödjas med statsmedel skola de särskilda bestämmelser, som eventuellt kunna bliva föreskrivna som villkor för statsunderstöddets beviljande, vara för samtliga delägare bindande.

Mom. 9. Dikningsföretagets avsyning.

Avsyning enligt 13 kap. 1 § VL av det färdigställda arbetet skall efter anmälan verkställas genom vederbörande lantbruksingenjörs försorg. Företaget skall anses fullbordat, då avsyningsförrättaren överlämnat bevis om godkännande, eller för den händelse att företaget blivit understött med statsmedel, när vederbörande myndighet godkunt detsamma.

Mom. 10. Dikningsföretagets framtida underhåll.

Kostnaderna för företagets framtida underhåll skall fördelas på samma sätt

som kostnaderna för företagets företa utförande eller efter de fördelnings-
tal, som finnas närmare angivna i kolumn 6 av kostnadsfördelningslängden,
Bil. Da. Varje delägare är berättigad påfordra, att de dikessträckor, av vil-
ka han är beroende, alltid hållas i fullgott skick. Gör någon sig skyldig
till skadegörelse på de olika dikessträckorna med till dem hörande anlägg-
ningar, och botar han ej efter tillsägelse omedelbart skadan, äger företagets
styrelse eller också den, som lider men av skadegörelsen, att vid vederböran-
de häraderätt föra talan mot den föraumlige. För att förhindra att betande
djur gå ned i det öppna avloppet skall stängsel uppsättas utmed avloppet. Det-
ta skall bekostas av markägaren eller arrendatorn. Enskilda dräneringsled-
ningar få tillkopplas endast i de brunnar, som utförts.

Mon. 11. Organisation m.m.

För handhavande av dikningsföretagets angelägenheter skola delägarna ut-
se en styrelse, bestående av tre ledamöter.

Styrelsen åligger:

att ombesörja företagets utförande samt kontrollera entreprenörens arbete -

i den mån så finnes erforderligt med biträde av sakkunnig person;

att kontrollera att återfyllningen av massorna för täckta avlopp sker enligt
arbetsbeskrivningen;

att tillse att samtliga dikessträckor alltid hållas i fullgott skick samt om-
besörja rensnings- och underhållsarbeten;

att i mån av behov verkställa utdebiteringar på sätt närmare stadgas i 3 kap.
20 § vattenlagen;

att över inkomster och utgifter föra fullständiga och med verifikationer för-
sedda räkenskaper, vilka skola avalutas per kalenderår och därefter fram-
läggas för delägarnas hörande och godkännande vid allmänt sammanträde;

att för sistnämnda ändamål och då så eljest kan finnas nödigt kalla delägarna

till sammanträde i den ordning, som omförmäles i 7 kap. 64 § vattenlagen
att vid alla sammanträden föra protokoll, vilket skall vara för delägarna
 tillgängligt senast inom 14 dagar efter sammanträdet;

att i övrigt vidtaga alla de åtgärder, som kunna finnas nödiga för företagets
 ändamålsenliga utförande och underhåll samt därvid beakta och följa de
 bestämmelser, som angivas i 7 kap. 61-65 §§ vattenlagen.

Till dikningsföretaget hörande handlingar och ritningar skola förvaras
 hos ordföranden i dikningsföretagets styrelse och hos honom hållas tillgängliga
 för envar, som vill granska dem eller taga avskrifter och kopior.

Företaget skall benämnas Vanstads dikningsföretag år 1959. Mål, som be-
 röra företaget, och som ej äro att hänföra till vattenmål, skola handläggas
 inför Färs häradsrätt.

Domstolsavgift enl. 11 kap. 95 § VL skulle understiga femtio kronor och skall
 således ej utgå.

Mom. 12. Besvärshänvisning.


Den, som är missnöjd med åtgärd eller beslut under denna syneförrättning
 eller som vill föra talan mot förrättningsmännens utlåtande, äger att inom
 sextio dagar härafter till Söderbygdens vattendomstol, Stockholm, ingiva sina
 besvär i tre exemplar. I besvären skola fullständigt upptagas klagandens alla
 påstående och skälen därtill och vid besvären kunna därjämte fogas de ytter-
 ligare handlingar, som klaganden vill åberopa till stöd för ändringesökandet.

Mom. 13. Verkställighet.

Då denna syneförrättning ej skall underställas vattendomstols prövning,
 kommer detta utlåtande att gå i verkställighet i den ordning, som för laga
 kraft ägande dom är stadgad, för så vitt icke besvär anföres mot förrätt-
 ningen inom den i mom. 12 här ovan angivna tiden.

Vanstad den 15 januari 1959.




I tjänsten:

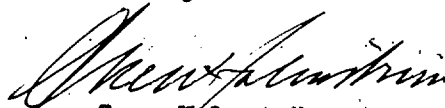
Sven Holmström

Lantbruksingenjör.



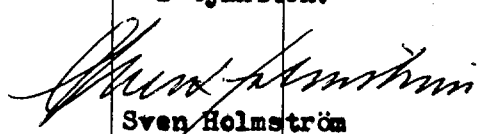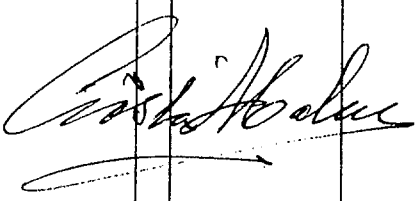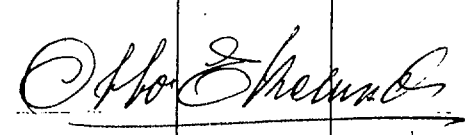

Fastighet Ägare m. m.	Sök. o. likst. = S	Båtnad kronor	Fastighets andel i			Samfällighets andel i gemensamma kostnader procent
			för särskild av- delning beräk- nad kostnad kronor	för samfällig- heten beräknad kostnad kronor	samfällig- hetens verk- liga kostnad procent	
1	2	3	4	5	6	7
VANSTADS SOCKEN						
<u>Vanstad 27¹⁷, 10/2048 mtl.</u>						
Hjalmar Andersson	S	425:-		415:28	5,464	
<u>Vanstad 27¹⁸, 18/2048 mtl.</u>						
Hjalmar Andersson	S	3424:-		3345:64	44,022	
<u>Vanstad 27¹⁹, 11/2048 mtl.</u>						
Nils M. Kristiansson	S	2103:-		2054:87	27,038	
<u>Vanstad 27²⁰, 48/2048 mtl.</u>						
Janne Nilsson	S	80:-		78:17	1,028	
<u>Vanstad 12⁶, 1/32 mtl.</u>						
Emil Nilsson	S	1746:-		1706:04	22,448	
<u>Summa</u>		<u>7778:-</u>		<u>7600:-</u>	<u>100,000</u>	
Vanstad den 15 januari 1959:						
I tjänsten:						
						
Sven Holmström						
Lantbruksingenjör						
						
						

Fastighet Ägare m. m.	Sök. o. likst. = S	Båtnad kronor	Fastighets andel i			Samfällighets andel i gemensamma kostnader procent
			fär särskild av- delning beräk- nad kostnad kronor	för samfällig- heten beräknad kostnad kronor	samfällig- hetens verk- liga kostnad procent	
1	2	3	4	5	6	7