

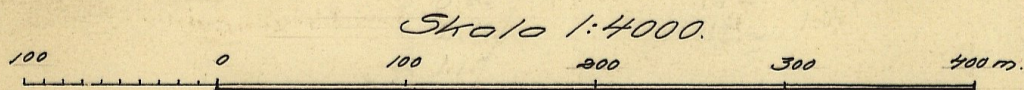


Blad 1.

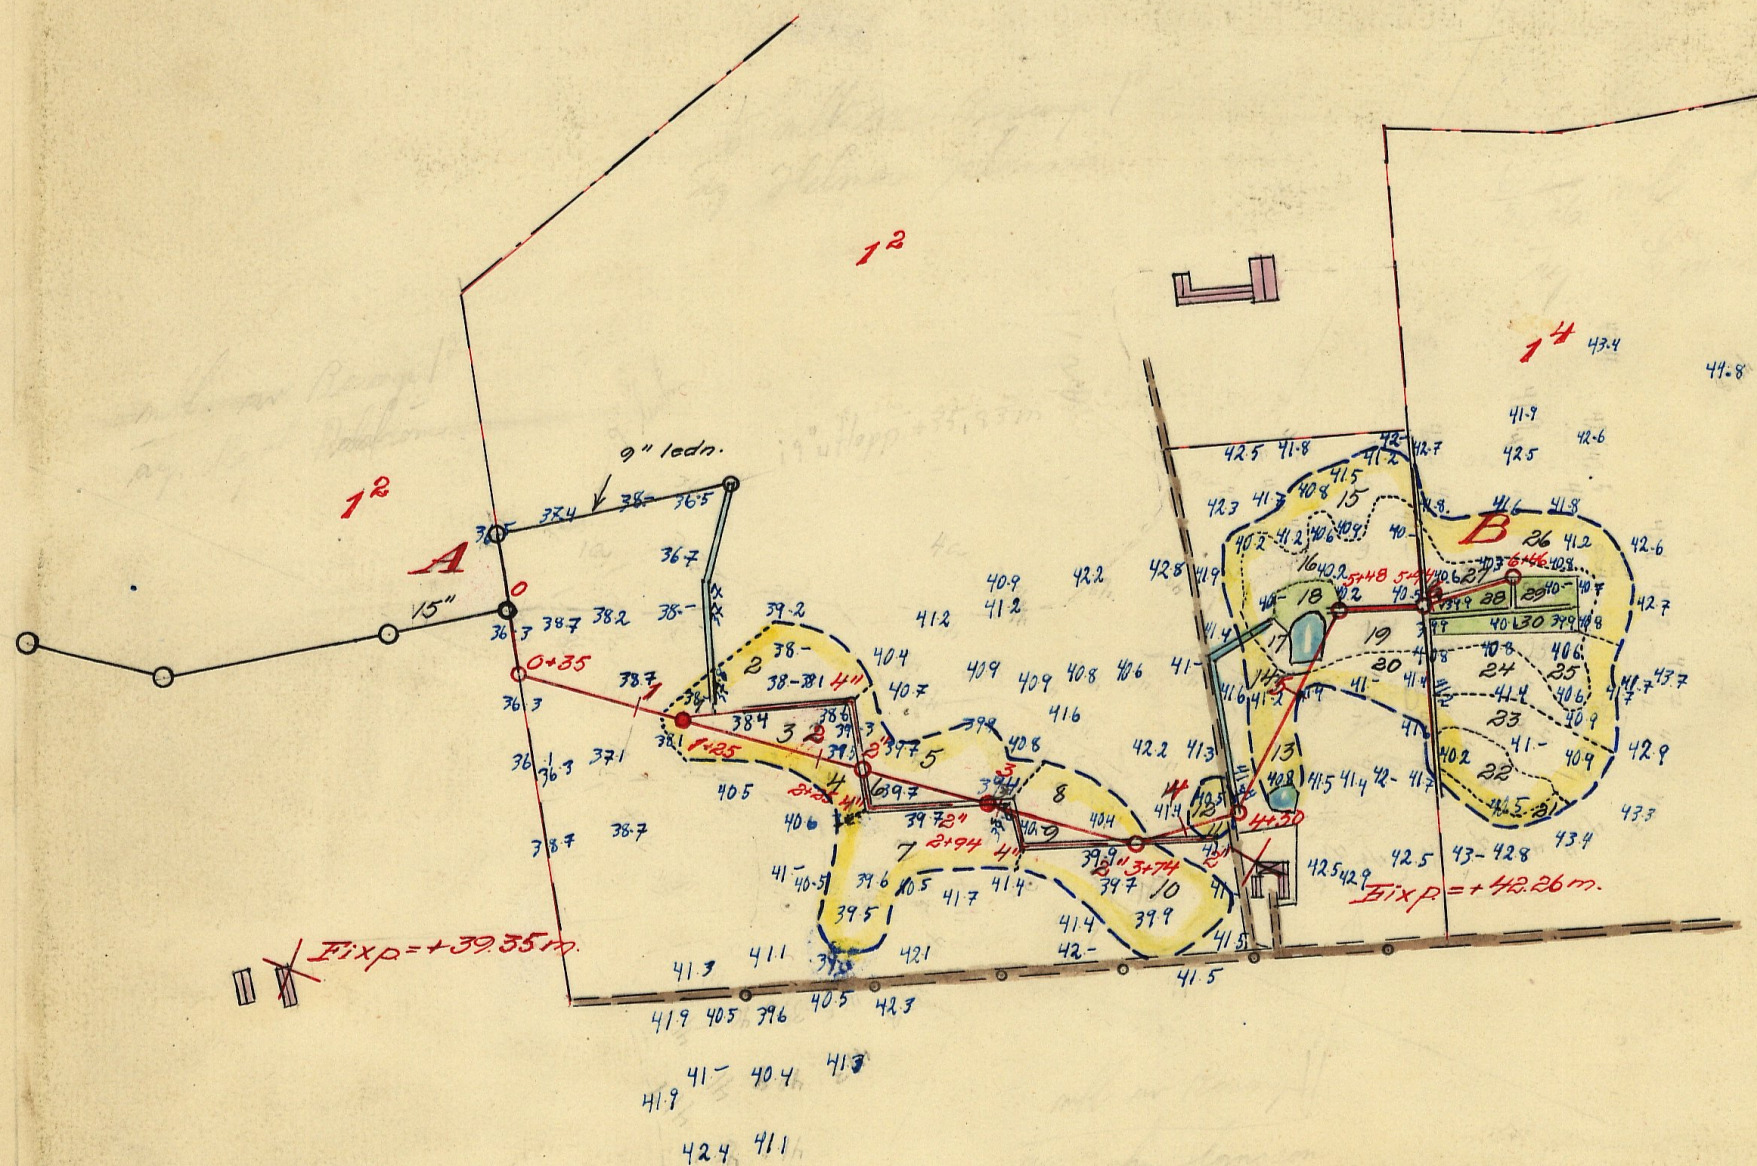

FÖRSLAG TILL	
Basarp 12-14 dikningsföretag år 1959	
I Svedala	SOCKEN(N) AV Malmöhus LÄN
UPPRÄTTAT ÅR(EN) 1959 { I UPPÅTT } SAMBAND MED SYNEFÖRRÄTTNING ENL. VATTENLAGEN AV	
ORIGINAL	<i>Wenner Lindblom</i> (SÄLJARE) Lantbruksingenjör
ANTAL RITN. ST. 2...	LANTBRUKSNAMNENS ARKIV Nr 1025 M - 2 2119

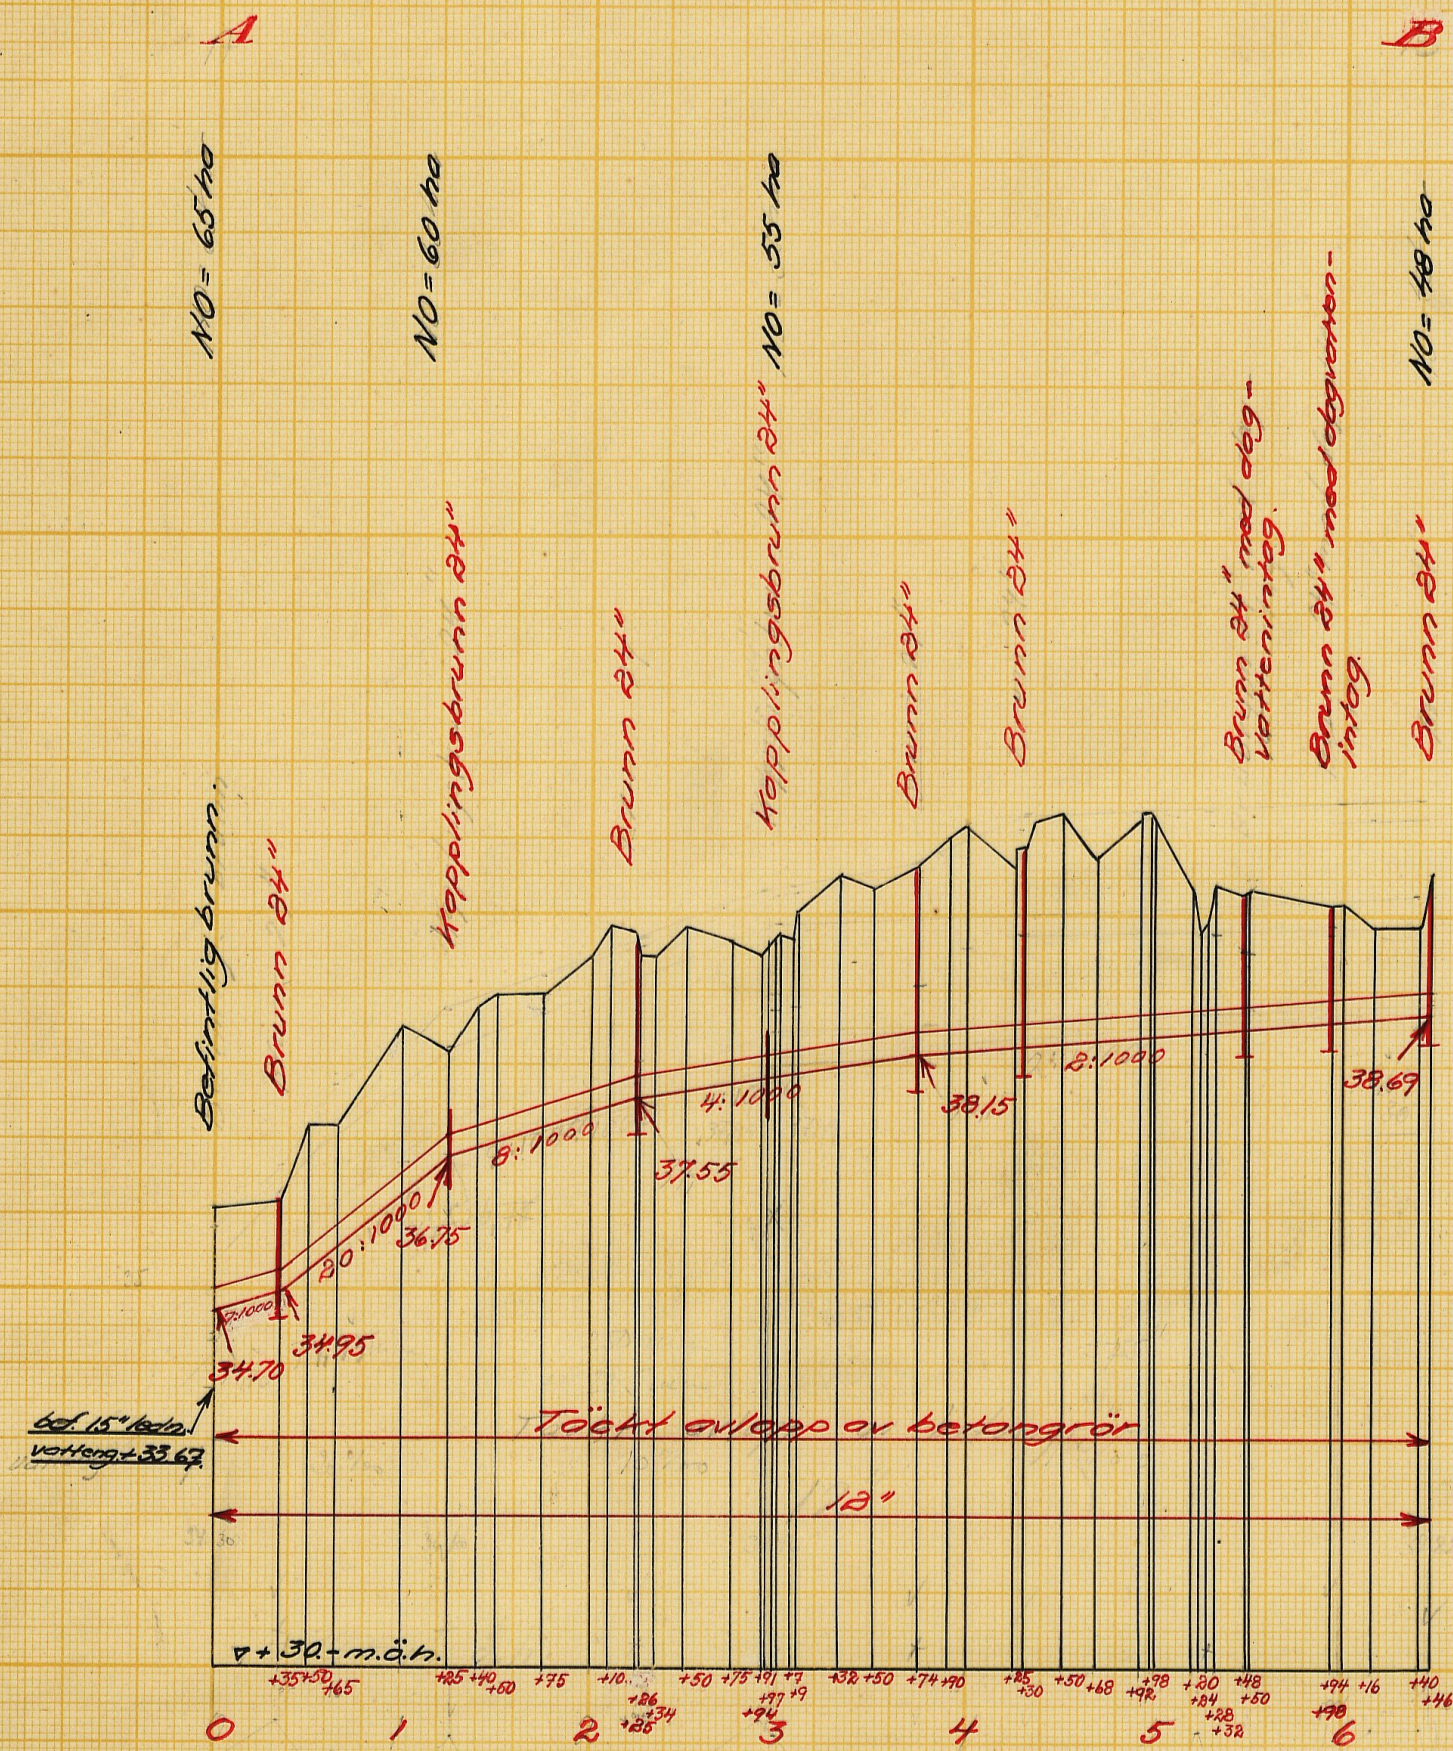

Längdskala 1:4000.
0 100 200 300 400 m

Höjdskala 1:100.
1 0 1 2 3 4 5 6 7 8 9 m

Förslag till
Bosarp 12-14 dikningsföretag år 1959
 i **Svedala sn** ~~Kommun~~ **Malmöhus** län
 upprättat år **1959** i samband med syneförrättning enl. vattenlagen av
Ulf Lindberg
 Namn
Lantbruksingenjör
 Titel
 Antal ritn. st. **2** LANTBRUKSNÄMNDENS ARKIV Nr. **1023 M-2** 2119

M - 2 ★ 2119

Handlingar

till

BOSARP 1²-1⁴ DIKNINGSFÖRETAG ÅR 1959

i Svedala socken, Malmöhus län.

Upprättade vid laga syneförrättning

år 1959 av

Lennart Kindblom

Lantbruksingenjör.

Fnr. 1023

Handlingar

till

BOSARP 1² - 1⁴ DIKNINGSFÖRETAG ÅR 1959

i Svedala socken,

Malmöhus län.

Upprättade vid laga syneförrättning

år 1959 av

Lennart Kindblom

Lantbruksingenjör.

Innehållsförteckning:

Protokoll		sid. 1-5
Bilagor 1-4		" 6-14
Värderingslängd	bil. A	" 15-17
Kostnadsförslag	" B	" 18-19
Arbetsbeskrivning	" C	" 20-22
Utlåtande	" D	" 23-30
Kostnadsfördelningslängd	bil. Da	" 31.
Typritningar.		

Till akten hör 2 ritningar.

Översiktskarta.

Skala 1:100 000.



Protokoll, fört vid sammanträden under syneförrättning enligt vattenlagen avseende torrläggning av mark tillhörande Bosarp nr 1² m.fl. fastigheter i Svedala socken, Malmöhus län.

Sedan undertecknad på därom gjord ansökan av länsstyrelsen förordnats handlägga ifrågavarande förrättning (bil. 1) hade genom i församlingkyrkan analagen och i ortstidningen införd kungörelse (bil. 2-3) sammanträde i ärendet utsatts att hållas den 29 maj 1959 klockan 9.00 hos lantbrukare Helmer Johansson, Bosarp, Skabersjö. Kända sakägare hade tillsänt skriftliga underrättelser om sammanträdet (bil. 4).

På sålunda utsatt tid och plats inställde sig undertecknad, förrättningsman, samt skiftesgodsmännen Gunnar Bjernick och Hugo Persson, varjämte följande sakägare infunnit sig:

Helmer Johansson

äg. Bosarp av 1², 1/8 mtl

John Hansson

" Bosarp av 1², 1/44 mtl.

Einar Ripa

" Bosarp 1⁴, 635/5676 mtl.

Algot Dahlström

Sysslomanen för torrlägningsföretaget "Segdins uppgrävning år 1951",
lantbr. Nils Persson, Duveholm, Skabersjö, genom Åke Nilsson

§ 1.

Ansökningsen om förrättningen och förordnandet upplästes.

§ 2.

Jäv mot synsmännen anfördes efter förfrågan icke, och visste sig dessa

ej heller vara jäviga.

§ 3.

Med anledning av det utfärdade förordnandet hade erforderliga fältarbeten och markundersökningar verkstälts. Sökandena hade därvid framfört vissa yrkanden och önskemål angående ifrågasatta torrlägningsåtgärder. Med beaktande härav hade förslag till torrläggning av ifrågasvarande marker upprättats, vilket förslag nu framlades för sakägarna.

§ 4.


Sökandena yrkade, att torrlägningsföretaget skulle utföras enligt det upprättade förslaget.


§ 5.

Det beslöts, att nytt sammanträde skulle hållas hos Einar Ripa, Bosarp 1⁴, Skabersjö, den 15 juni 1959 kl. 15.30.

Bosarp, Skabersjö den 29 maj 1959.

I tjänsten:

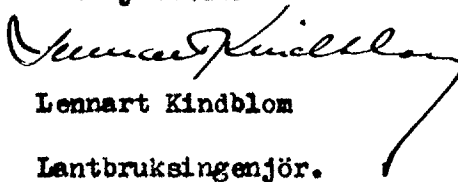
Lennart Kindblom
Lantbruksingenjör.

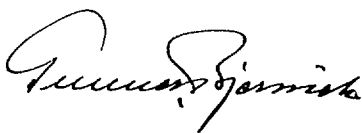



År 1959 den 15 juni klockan 18.00 inställde sig undertecknad, förrättningsman, jämte skiftesgodsmännen Gunnar Bjernick och Hugo Persson hos Lantbrukare Einar Ripa, Bosarp 1⁴, Skabersjö, för att åter handlägga synförrättningen. Meddelande pr telefon hade utgått att tiden för sammanträdet ändrats till kl. 18.00.

Följande sakägare hade infunnit sig:

Halmer Johansson

John Hansson

Einar Ripa

~~Hugo Persson~~

§ 6.

Protokollet från föregående sammanträde upplästes och godkändes.

§ 7.

Förrättningsmannen redogjorde för av honom upprättat förslag till företagets utförande samt framlade till sakägarnas granskning de till företaget hörande handlingarna och ritningarna.

Förelagshandlingarna bilades protokollet:

värderingslängden	såsom bilaga A
kostnadsförslaget	" " B och
arbetsbeskrivningen	" " C.

§ 8.

Avgavs synsmännens utlåtande - se bilaga D med underbilaga Da - med tillkännagivande, att den med utlåtandet missnöjde ägde detsamma klandra genom besvär till Söderbygdens Vattendomstol, Stockholm.

§ 9.

De närvarande förklarade sig beredda att välja styrelse och de utsågo
härtil till Helmer Johansson såsom ordförande och verkställande
ledamot samt

~~Till~~

Till revisorer utsågos John Hansson och Einar Ripa.

§ 10.

Förrättningsmannen redogjorde för gällande bestämmelser rörande bidrag
och lån av statsmedel till utförande av dikningsföretag.

§ 11.

Sakägarna överenskommo att ansöka om bidrag av statsmedel till sina
kostnader för företagets utförande.

De uppdrogo åt Helmer Johansson

att därest statsbidrag beviljas, med vederbörande myndighet avsluta kontrakt
om arbetets utförande;

att uppbära och utkvittera det statsbidrag, som kan komma att beviljas samt

att företräda delägarna i alla de övriga frågor, som avse bidrag av statsmedel.

§ 12.

Antecknades, att arealerna för de berörda fastigheterna uppgingo till:

Helmer Johansson	20	ha
John Hansson	3	"
Einar Ripa	48	"

§ 13.

Förrättningsmannen meddelade, att avskrifter och kopior av de till före-
taget hörande handlingarna och ritningarna skulle förvaras hos styrelsens ord-
förande och inom trettio dagar översändas till honom för att där hållas till-
gängliga för envar, som önskar granska dem eller taga avskrifter.

§ 14.

Antecknades till protokollet att kostnaderna för hantlangning uppgått till 148:- kronor, vilket förskötterats av Helmer Johansson.

Amnonskostnaden för synförrättningsammansträdet hade förskötterats av Helmer Johansson med 40:50 kronor. Gode männens arvoden uppginge till 72:- kronor, vilket betalades av Helmer Johansson.

§ 15.

Då intet vidare förekom, upplästes och godkändes protokollet samt förklarades förrättningen avslutad, varefter sammansträdet upplöstes.

Bosarp, Skabersjö den 15 juni 1959.

I tjänsten:


Lennart Kindblom
Lantbruksingenjör.





Avskrift

Dnr III M 20-23 57

Resolution.

Översändes till lantbruksingenjören Anders Lemmert Kindblom, som förordnas att, därest laga hinder ej möter, i behörig ordning företaga de i närlagda ansökningar omförmälda förrättningar; skolande bevis om detta förordnandes emottagande skyndsamt hit insändas.

Malmö i landskapsstyrelset den 6 juni 1957.


På länsstyrelsens vägnar:

O. Hulterström

B. Ullén

UTAN AVGIFT

Vidimeras ex officio:

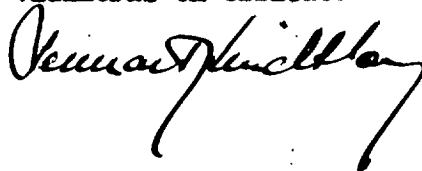


7m 1023

7

Avskrift.

Dnr III M 14 - 144 56

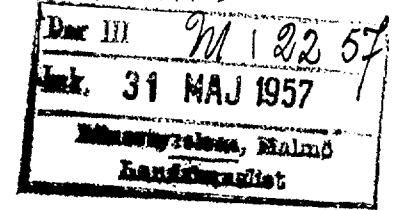

R e s o l u t i o n .

Översändes till lantbruksingenjören Erik Alström, som förordnas att, därest laga hinder ej möter, i behörig ordning företaga de i närlagda ansökningar omförmälda förrättningar; skolande bevis om detta förordnandes emottagande skyndsamt hit insändas.

Malmö i landskansliet den 8 mars 1956.

På länsstyrelsens vägnar:

Sten Lundberg

B. Ulmén


Vidimeras ex officio:

Erik Alström

R E S O L U T I O N.

Översändes till lantbruksingenjören C.H. Wallér, - - - - -
- - - - - som förordnas att, därest laga hinder
ej möter, i behörig ordning företaga den i närlagda ansökan omför-
mällda förrättning; skolande bevis om detta förordnandes emottagan-
de skyndsamt hit insändas.

Malmö i landskansliet den 24 januari - - - - - 1951.

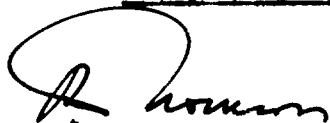

A. Thomson



B. Svanström

Ref. på Blvd 25/51

Erkänt 25/-51.

LANTBRUKSNÄMNDEN

I

MALMÖHUS LÄN

Lundavägen 66, Malmö

Tel. 72680 (växel)

Dnr AD 12/51.
Vid bevarande av denna
skrivelse torde detta nr
åberopas.

9


5/21 - 1951
Länstyrelsen i Malmöhus län
Ink. 22 JAN. 1951
Landskansliet


Till Länsstyrelsen i Malmöhus län,

M a l m ö.

Lantbruksnämnden i Malmöhus län får härmed föreslå
lantbruksingenjör C.H. Wallér såsom förrättningsman för
handläggning av den av lantbrukaren Helmer Johansson, Bosarp,
Skabersjö m.fl. begärda förrättningen jämlikt 10 kap. vatten-
lagen.

Malmö den 20 januari 1951.

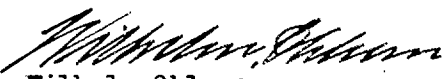
Wilhelm Ohlsson

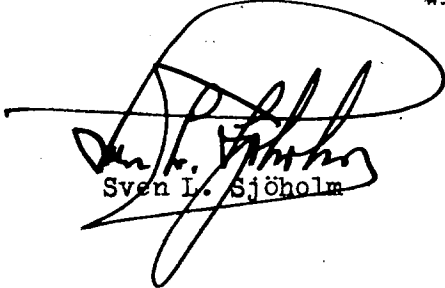
Sven L. Sjöholm

Ang. förslag till förrättningsman jämlikt 10 kap. vattenlagen.

W.

Post. 5/2-1957
 Lärostyrelsen i Malmös län
 Ink. 22 JAN 1951
 Lärarkansliet

III
 Lärostyrelsen
 Malmös.

Järnkonti skickas om förmedlande för be-
 hörig förrättningsman och landtunga ägare för
 rättning för landtunga och marken till sina
 fastigheter i Rosarp m.f., Vedala socken,
 Malmös län. En förrättningen kommer
 möjligen att beröras över andra fastigheter,
 vilka dock ej ännu uppgjorts för närvarande
 såvitt gäller utgjorts i samband med ägare-
 förrättningen. Närmare uppgifter om förrät-
 tningen lämnas av landtungan och
 Johansson, Rosarp och Långs, tillhörande
 st. Malm 48 60 54

Rosarp den 17 Januari 1957.

Helmer Johansson, Ordförande.
 John Hansson

Kungörelse ang. torrläggningssammanträde fredagen den 29 maj 1959 kl. 9.00.


K u n g ö r e l s e .

Sammanträde för syneförrättning angående torrläggning av marker till Bosarp nr 1² m.fl. fastigheter i Svedala socken av Malmöhus län, kommer att hållas hos lantbrukare Helmer Johansson, Bosarp, Skabersjö, fredagen den 29 maj 1959 kl. 9.00, då vederbörande sakägare ha att infinna sig personligen eller genom lagligen befullmäktigade ombud.

Av förrättningen kommer att beröras marker till Bosarp nr 1 i Svedala socken samt torrlägningsföretaget "Segeåns uppgrävning år 1951".

Malmö den 8 maj 1959.

I tjänsten:

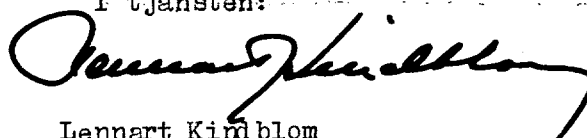

Lennart Kimblom


Lantbruksingenjör.

Anslaget i laga ordning i Svedala församling den

10 maj 1959

intygas av

Helmer Hansson
Helmer Hansson
kommunstyrelse.

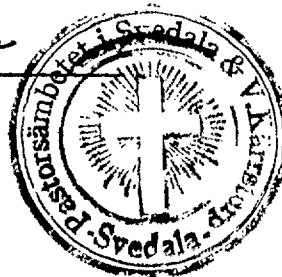

Anhålles, att ovanstående kungörelse anslås snarast möjligt samt därefter med påtecknat bevis återsändes till förrättningsmannen under adress Lunda-
vägen 66 A, Malmö C.

Kungörelse


Sammanträde för synförrättning
angående torrläggning av marker till
Bosarp nr 1^a m. fl. fastigheter i Sve-
dala socken av Malmöhus län, kom-
mer att hållas hos lantbrukare Hel-
mer Johansson, Bosarp, Skabersjö,
fredagen den 29 maj 1959 kl. 9.00, då
vederbörande sakägare ha att infinna
sig personligen eller genom lagligen
befullmäktigade ombud.

Av förrättningen kommer att be-
röras marker till Bosarp nr 1 Sve-
dala socken samt torrlägningsföre-
taget "Segeåns uppgrävning år 1951".
Malmö den 8 maj 1959.

I tjänsten:

LENNART KINDBLOM
Lantbruksingenjör

Att ovanstående kungörelse varit införd i Skånska Dagbladet onsdagen den
13 maj 1959, intygas i tjänsten:

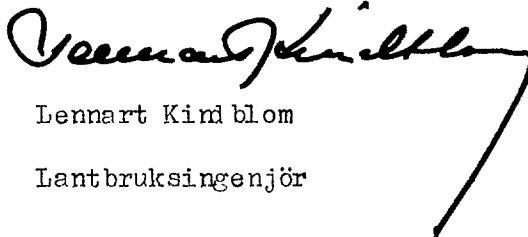
Lennart Kindblom
Lantbruksingenjör


F ö r t e c k n i n g

över kungörelser, kallelser och underrättelser, som avsänts vid syneför-
rättning angående torrläggning av marker tillhörande Bosarp nr 1² m.fl.
fastigheter i Svedala socken av Malmöhus län.

Adressat.	Adress.	Avsändn.dag.
Pastorsämbetet i Svedala församling,	Svedala	8/5 1959
Skiftesgodemannen Gunnar Bjernick, Kädarp,	Skabersjö	11/5 "
" Hugo Persson, Svedala 13,	Svedala	" "
Lantbr. Einar Ripa, Bosarp,	Skabersjö	" "
" John Hansson, "	"	" "
" Helmer Johansson, Bosarp,	"	" "
" Algot Dahlström, "	"	" "
Sysslomannen för torrlägningsföretaget		
"Segeåns uppgrävning år 1951", lantbr.		
Nils Persson, Duveholm,	"	" "

Malmö den 11 maj 1959.

I tjänsten:



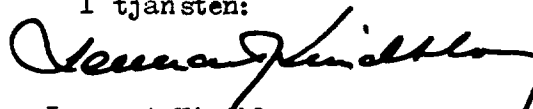


Lennart Kindblom

Lantbruksingenjör.


Fastighet och ägare Ägobeskrivning	Ägo- figur- nr	Förbättrad mark		Värde pr ha		Båtnad	
		åker, tomt hektar	annan hektar	före kronor	efter kronor	pr ha kronor	pr ägofigur kronor
SVEDALA SOCKEN							
<u>Bosarp av 1², 1/8 mtl.</u>							
Helmer Johansson							
<u>Älstringsbåtnad</u>							
Åker	1	0,03		2000	4000	2000	60
"	2	0,27		3200	"	800	216
"	3	0,17		2800	"	1200	204
"	4	0,18		3200	"	800	144
"	5	0,27		3000	"	1000	270
"	6	0,05		2800	"	1200	60
"	7	0,47		2800	"	1200	564
"	8	0,17		3200	"	800	136
"	9	0,04		3000	"	1000	40
"	10	0,40		2000	"	2000	800
"	11	0,01		3600	"	400	4
"	12	0,04		3600	"	400	16
Summa		2,10					2514
<u>Brukningsbåtnad</u>							4500
<u>Totalsumma kronor</u>							7014
<u>Bosarp av 1², 1/44 mtl.</u>							
John Hansson							
<u>Älstringsbåtnad</u>							
Åker	13	0,08		3000	4000	1000	80
"	14	0,12		2800	"	1200	144
"	15	0,30		2500	"	1500	450
"	16	0,38		500	"	3500	1330
Överföres		0,88					2004

Fastighet och ägare Ägobeskrivning	Ägo- figur- nr	Förbättrad mark		Värde pr ha		Båtnad	
		åker, tomt hektar	annan hektar	före kronor	efter kronor	pr ha kronor	pr ägofigur kronor
Överfört		0,88					2004
Åker	17	0,04		1000	4000	3000	120
Odlingsmark	18		0,07	200	1500	1300	91
Åker	19	0,13		1200	4000	2800	364
"	20	0,18		3000	"	1000	180
Summa		1,23	0,07				2759
<u>Brukningebåtnad</u>							1400
<u>Totalsumma kronor</u>							4159
Bosarp 1 ⁴ , 635/5676 mtl.							
Einar Ripa.							
<u>Als tringe båtnad</u>							
Åker	21	0,06		3200	4000	800	48
"	22	0,16		1600	"	2400	384
"	23	0,26		2400	"	1600	416
"	24	0,27		2000	"	2000	540
"	25	0,15		1000	"	3000	450
"	26	0,34		2800	"	1200	408
"	27	0,13		1000	"	3000	390
Odlingsmark	28		0,06	300	2500	2200	132
"	29		0,05	300	"	2200	110
"	30		0,08	300	"	2200	176
Summa		1,37	0,19				3054
<u>Brukningebåtnad</u>							1100
<u>Totalsumma kronor</u>							4154

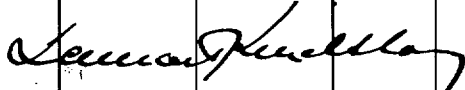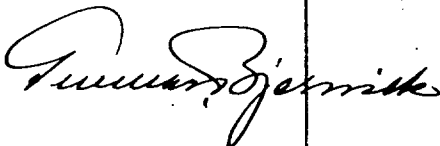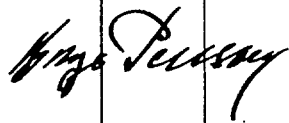Fastighet och ägare Ägobeskrivning	Ägo- figur- nr	Förbättrad mark		Värde pr ha		Båtnad	
		åker, tomt hektar	annan hektar	före kronor	efter kronor	pr ha kronor	pr ägofigur kronor
<u>Sammanställning för hela företaget.</u>							
<u>Bosarp av 1², 1/8 mtl.</u>							
Helmer Johansson	1-12	2,10					7014
<u>Bosarp av 1², 1/44 mtl.</u>							
John Hansson	13-20	1,23	0,07				4159
<u>Bosarp 1⁴, 635/5676 mtl.</u>							
Einar Ripa	21-30	1,37	0,19				4154
<u>Summa</u>		4,70	0,26				15327
Bosarp, Skabersjö den 15 juni 1959.							
I tjänsten:							
							
Lennart Kindblom							
Lantbruksingenjör.							
							
							

[illegible]

Läge	Längd m	Arbete, material e. d.	Antal	å-pris kr.	Kostnad kronor	Summa kronor
		<u>Dikessträckan A-B.</u>				
0+00-1+25	125	Betongrör 12" m	125	7:50	938	
		Schaktning, stämpling, rörlägg- ning och återfyllning m	125	6:-	750	
1+25-3+9	184	Betongrör 12" m	184	7:50	1380	
		Schaktning, stämpling, rörlägg- ning och återfyllning m	184	7:-	1288	
3+9-5+20	211	Betongrör 12" m	211	7:50	1583	
		Schaktning, stämpling, rörlägg- ning och återfyllning m	211	10:-	2110	
5+20-6+46	126	Betongrör 12" m	126	7:50	945	
		Schaktning, stämpling, rörlägg- ning och återfyllning m	126	6:-	756	9750
<u>Tills.</u>	<u>646 meter.</u>					
<u>Inkoppling</u> av den nya ledningen i bef. brunn vid 0+00					20	
<u>Brunnar 24"</u> med kopplingar enl. typritning B-1 vid 0+35, 2+25, 3+74, 4+30 och 6+46		st.	5	100:-	500	
<u>Brunnar 24"</u> med kopplingar och 6" dagvattenintag enl. typrith. B-6 vid 5+48 och 5+94		st.	2	130:-	260	
<u>Kopplingsbrunnar 24"</u> med kopplingar enl. typrith. B-4 vid 1+25 och 2+94		st.	2	60:-	120	
<u>Igenläggning</u> av det gamla öppna avloppet med 2"-4" tegelrör i vilka tillstötande dräneringsrör in- kopplas samt igenplanering av avloppen. 2" tegel- rör		m	150	2:50	375	
		4" " m	150	3:50	525	1800
<u>För oförutsett</u> tillägges c:a 15%						1750
		Överföres				13300

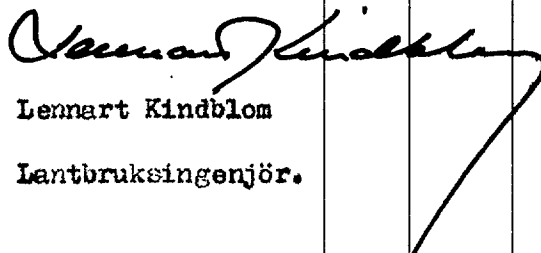Läge	Längd m	Arbete, material e. d.	Antal	å-pris kr.	Kostnad kronor	Summa kronor
		Överfört				<u>13300</u>
				<u>Summa kronor</u>		<u>13300</u>
		Bosarp, Skabersjö den 15 juni 1959.				
		I tjänsten:				
						
		Lennart Kindblom				
		Lantbruksingenjör.				

Arbetsbeskrivning.

Arbetet skall utföras i enlighet med förslagshandlingar och ritningar, varvid bl.a. följande skall iakttagas:

- 1/ Sten, som ligger hindrande i vägen för rörledning, skall upptagas.
- 2/ Inga rör få nedläggas förrän de blivit godkända av vederbörande lantbruksingenjör eller av den, han i sitt ställe förordnar.
- 3/ Rörledning får ej täckas, förrän den blivit godkänd av vederbörande lantbruksingenjör eller av den, han i sitt ställe förordnar.
- 4/ Rörledning skall efter sådant godkännande omedelbart höljas till minst 0,6 m. djup, räknat från ledningens överkant.
- 5/ Sådan höljning skall utföras genom påfyllning av ur rörgraven uppschaktade jordmassor och om dessa massor ej äro tillräckliga genom nerschaktning från sidorna. Det förutvarande öppna diket igenplaneras helt, så att jordbruksredskap och traktorer kunna köras obehindrat över rörledningen.
- 6/ Santliga ur rörgraven uppschaktade massor skola återfyllas.
- 7/ Fyllnaden skall packas väl, särskilt under och på båda sidor om rörsträngen samt stötas väl, så att framtida sättningar i möjligaste mån förhindras.
- 8/ Fyllningen får ej innehålla sten.
- 9/ Om entreprenören vill utföra återfyllningen med maskin, skall han först för hand hölja rörledningen till 30 cm. höjd, räknat från ledningens överkant, och därefter återfylla de återstående massorna med maskin. Innan maskinarbetet påbörjas, skola alla stenar bortsorteras och läggas i upplag bakom rörgraven, varefter jordmassorna med iakttagande av den största försiktighet skola återföras i rörgraven. Planeringsmaskinen får ej köras närmare rörgraven än 0,5 m. och givetvis

ej köras över densamma.

- 10/ Enskilda rörledningar, som utaynna intill en brunn, skola av entreprenören kostnadsfritt kopplas i brunnen, därest jordägaren eller arrendatorn tillhandahåller för sådan koppling erforderliga rör.
- 11/ Kopplingen av sådana rörledningar, som utaynna på längre avstånd från brunnarna, skola, därest jordägaren eller arrendatorn därom gör framställning, utföras av entreprenören men bekostas av jordägaren eller arrendatorn.
- 12/ Brunnar med 24"-28" inre diameter skola utföras av betongrör med ett mellanskift av brunnstegel eller betongsten.
- 13/ Brunnar med större inre diameter än 28" skola utföras av betongrör med ett mellanskift av brända brunnstegel eller betongsten samt avkonas till 24" inre diameter.
- 14/ I brunnsväggen skola upptagas hål i tillräckligt antal, så att dagvatten obehindrat kan rinna in i brunnarna. För koppling av blivande täckdiken skola dessutom i brunnarna på lämpliga höjder inkopplas minst 3 st. 4" tegelrör eller det större antal rör, som betingas av rådande förhållanden.
- 15/ Santliga brunnar skola grundläggas på fast underlag, försees med botten av betong samt omskolas med sten och grovt grus.
- 16/ Bottnen skall vara igjuten i den understa brunnseringen, innan denna nedsettes, därest detta ej medför särskilda svårigheter vid brunnens byggande. I sådant fall skall bottnen igjutas sedan den nedersta brunnseringen färdigställt, eller också skall bottnen sättas på underlag av 3" plank.
- 17/ Kopplingarna i brunnarna skola vara ordentligt utförda och de kopplade rören sammanfogade medelst cementbruk.
- 18/ Träd och buskar utmed de nya dikesträckorna skola rothuggas och borttagas.

- 19/ Vattnet i avloppen får under den tid, då arbete pågår, uppdämmas och regleras i den omfattning, som erfordras för arbetets ändamålsenliga utförande, dock icke så, att skada uppstår. Vattenståndet får sålunda ej uppdämmas till sådan höjd, att omgivande marker skadas och ej heller så, att vattenbrist uppkommer nedanför uppdämningen. Efter uppdämning skall vattenståndet nedsänkas med försiktighet, så att skada ej uppstår.
- 20/ Vederbörande lantbruksingenjör äger meddela de särskilda föreskrifter, som erfordras, därest det under arbetets utförande visar sig nödvändigt att förstärka grunden för vissa täckta dikessträckor med till den hörande brunnar. Blivande entreprenör är skyldig att omedelbart underrätta vederbörande lantbruksingenjör för den händelse grundförstärkning erfordras.
- 21/ Fixpunktsbeskrivning. Avvägningen ansluten till Rikshöjdsnätet.
Fixp. = + 39,35 m.
 Östra ekonomibyggnaden å fastigheten Bosarp 1² (ägare Algot Dalström) c:a 200 m. SV sektion 0+35. Utmärkt med järndubb i grundsten till 0 längsidan 0,28 m från NO knuten och 0,06 m. över marken.
Fixp. = + 42,26 m.
 John Hanssons boningshus c:a 30 m. S sektion 4+30. Utmärkt med järndubb i grundsten till V gaveln c:a 0,30 m från NV knuten och c:a 0,28 m över marken.

Bosarp, Skabersjö den 15 juni 1959.

I tjänsten:

Lennart Kindblom
 Lennart Kindblom

Lantbruksingenjör.

UTLÅTANDE avgivet vid syneförrätt-
ning angående torrläggning av marker
till Bosarp nr 1² m.fl. fastigheter i
Svedala socken av Malmöhus län.

Men. 1. Förordnande m.m.

Genom länsstyrelsens resolution den 6 juni 1957 förordnades under-
tecknad, förrättningsman, att handlägga syneförrättning enligt vattenlagen
angående torrläggning av marker till Bosarp nr 1² m.fl. fastigheter i
Svedala socken av Malmöhus län. Laga hinder har ej anmälts mot förrätt-
ningens handläggande eller det avsedda dikningsföretagets utförande, ej
heller har sådant hinder av synemännen kunnat utrönas. Det planerade torr-
läggningsföretaget avser "dikning", varför synemännen handlagt syneförrätt-
ningen enligt de bestämmelser i vattenlagen, som gälla för sådant företag.
Dikningsföretaget berör marker tillhörande Bosarp nr 1² och 1⁴ i Svedala
socken.

Men. 2. Dikningsföretagets läge, omfattning, planläggning m.m.

Dikningsföretaget, som tillhör Sögeåns nederbördsområde nr 90, ligger
ca 2 km nordost om V. Kärrstorps kyrka. På hithörande översiktskarta har
dikningsområdet utmärkts med gul färg.

De marker, om vilkas torrläggning det är fråga, avvattnas nu genom
öppna avlopp, vilkas sträckning framgå av plankartan. Avloppen ha emeller-
tid ej utförts till erforderligt djup och med erforderliga dimensioner,
varför vissa av de marker, vilka för sin torrläggning äro beroende av de-
samma, nu besväras av vatten. Förrättningsmannen har därför på sökandens
begäran upprättat förslag till utförande av nya avlopp (dikessträckan A-B)

till det djup och med de dimensioner i övrigt, som erfordras för ändamålsenlig torrläggning av de nu vattenskadade markerna.

För samtliga dikessträckor ha profilritningar upprättats. Ritningarna angiva de olika dikessträckornas djup och övriga dimensioner samt läget för de brunnar, som skola utföras. För sistnämnda konstarbeten ha särskilda typ-ritningar upprättats. De olika dikessträckornas lägen på marken markeras på hithörande plankarta av röda, enkla, heldragna linjer för täckta avlopp och dubbla röda, heldragna linjer för öppna avlopp. Läget för brunnar har utmärpts med röda ringar.

Vid bestämmandet av de olika dikessträckornas dimensioner har förrättningsmannen tagit hänsyn till såväl nederbördsområdets storlek och topografi samt avrinningen från detsamma som ock till rådande fallförhållanden. Nederbördsområdet har fastställts dels genom särskilda undersökningar på marken, dels med ledning av Kartverkets ekonomiska kartor över trakten. Storleken av de områden, som avvattnas till de olika dikessträckorna, framgår av profilritningarna. Den vattenmängd, som skall kunna avbördas, har beräknats med ledning av nederbördsområdets omfattning och under antagande, att avrinningen vid normala flöden uppgår till högst 1,0 liter per sekund och hektar.

Samtliga de marker, vilka enligt synemännens åsikt beredas bättnad i form av ökad alstringsförmåga, därest det nu planerade dikningsföretaget kommer till utförande, ha kartlagts och avfattats på hithörande plankarta. Hela området har dessutom nivåavvägts.

Mom.3. Broar och trummor.

Enskilda vägar.

Avloppet korsar på flera ställen enskilda vägar. Då de nya dikessträckorna skola utföras som täckta avlopp erfordras inga nya trummor i korsningspunkterna. Det skall dock åligga dikningsföretaget att återställa vägarna i fullgott skick så snart avlopp upptagits genom dem.

Mon. 4. Ersättningar.

För skada å växande gröda, som uppkommer vid utförande av de nya dikesträckorna, skall ersättning utgivas. Kan överenskommelse därom ej träffas mellan vederbörande jordägare eller arrendator och företagets styrelse, skall ersättningsbeloppets storlek bestämmas av vederbörande lantbrukingenjör eller av den, han i sitt ställe förordnar. Beträffande sådan genom dikningsföretagets utförande möjligen uppkommen skada, som ej av synemännen förutsetts, hänvisas till bestämmelserna i 7 kap. 57 § vattenlagen.

Mon. 5. Kostnader.

Förrättningemännen har beräknat kostnaderna för de dikesträckor, som skola utföras för det gemensamma dikningsföretaget till 13.300 :- kronor, Kostnadsförelaget har bilagts förrättningshandlingarna såsom bilaga B.

Mon. 6. Båtnadsuppkattning och kostnadsfördelning.

Överenskommelse har ej träffats angående kostnadernas fördelning, varför synemännen uppkattat den båtnad, som genom företagets utförande beredades i dikningssamfälligheten ingående markerna. Vid uppkattning av båtnaden ha synemännen följt föreskrifterna i 10 kap. 60 § vattenlagen och alltså värderat markerna dels efter företagets genomförande, dels i nuvarande vattenskadat skick. Vid värderingen har hänsyn tagits såväl till jordens godhet samt till de blivande och nuvarande torrläggningsförhållandena, som ock till i orten gängse priser å fullt terrlagd jord av motsvarande beskaffenhet. Skillnaden mellan blivande och nuvarande värden motsvarar den alstringsbåtnad, som införts i värderingalängden. Hänsyn har även tagits till de bättre brukningsförhållandena, som erhålles genom igenläggning av diket liksom till markvinsten. Resultatet av värderingen och båtnadsuppkattningen återfinnes i värderingalängden, bilaga A, som även utgör hävdeförteckning för de i dik-

ningssamfälligheten ingående markerna.

Sådana förhållanden, att kostnaderna skola jämkas enligt bestämmelserna i 7 kap. 24 § vattenlagen föreligger ej, utan kostnaderna fördelas fastigheterna emellan i direkt förhållande till båtnadsvärderna. Kostnaderna för fullständig torrläggning av dikningssamfälligheten ha av förrättningsmannen beräknats till 13.300:- kronor och den därvid uppkommande båtnaden av synemännen värderats till 15.327:- kronor. Företagets relativa kostnadsandel beräknas alltså till $13.300:15.327 = 0,867750$.

Särskild kostnadsfördelningslängd har upprättats och bifogas detta utlåtande, bilaga Da. I kolumn 5 av längden angives varje delägarers och fastighets andel i de beräknade kostnaderna för dikningsföretagets utförande och i kolumn 6 de procenttal, efter vilka samtliga verkliga kostnader för företagets utförande skola fördelas. Delägare, som ej är sökande eller likställd med sökande till denna syneförrättning är, med det undantag dock, varom stadges i 10 kap. 80 § vattenlagen, icke skyldig att till kostnaderna för företagets utförande tillskjuta större belopp än som svarar mot värdet av den för hans egendom uppkattade båtnaden eller jordförbättringen. Vilka delägare, som äro att anse som sökande, angivas i kolumn 2 av kostnadsfördelningslängden med förkortningen "S". Sådana omständigheter, som omförmälas i 7 kap. 25-26 och 28-30 §§ vattenlagen, föreligga ej vid detta torrlägningsföretag.

Kostnaderna för denna syneförrättning skola enligt bestämmelserna i 10 kap. 30 och 79 §§ vattenlagen omedelbart av sökandena förskjutas. Kommer företaget till utförande, skola förrättningskostnaderna fördelas mellan samtliga delägare och gäldas på samma sätt som företagets övriga kostnader, enligt kostnadsfördelningslängdens 6 kolumn.

Mom. 7. Dikningsföretagets utförande.

Företaget skall, därest sökanden vilja fullfölja detsamma, utföras i överensstämmelse med av förrättningsmannen upprättat förslag och med beaktande jäm-

vill av de närmare bestämmelser, som framgå av detta utlåtande. Arbetet får påbörjas så snart denna synsförrättning tagit åt sig laga kraft. Företaget skall vara färdigställt inom 10 år efter det synsförrättningen fastställts. Angående förlängd arbetstid hänvisas till bestämmelserna i 7 kap. 58 § vattenlagen.

Utöver vad som föreskrives i arbetsbeskrivningen, bilaga C, är vid företagets utförande följande att iakttaga:

- 1/ Arbetet skall utlämnas på entreprenad på de villkor, som äro för delägarna mest gynnsamma och betryggande.
- 2/ Arbetet skall anmälas till Riksförsäkringsanstaltens ombud i orten eller till annan lämplig försäkringsanstalt, innan detsamma påbörjas. Sådan anmälan erfordras ej för den händelse blivande entreprenör är att anses som sådan arbetsgivare, som själv äger att ombesörja försäkring för av honom anställda arbetare.
- 3/ De olika dikessträckorna skola följa på marken utetade och på plankartan närmare angivna sträckningar.
- 4/ Under arbetets utförande får vattnet uppdämmas, dock icke så att växande gröda eller annan egendom skadas.
- 5/ Samtliga betongrör skola vara av fullgod beskaffenhet, fria från gjutfel och frostskador samt fylla de fordringar på täthet och hållfasthet samt allmänna kvalitetsfordringar, som närmare angivas i Lantbruksstyrelsens fastställda normalbestämmelser för lantbrukarör av betong. Rören få levereras antingen som muffrör, falerör eller lantbrukarör.
- 6 / På profilritningen angivna höjdlägen för bottenlinjer, vilka uträknats i förhållande till jämförelseplan och fixpunkter, skola gälla framför på förelageritningarna angivna djupciffror.
- 7/ Fixpunkter ha utsatts till ledning vid arbetets utförande och dikningsföretagets framtida underhåll. Deras lägen i plan och profil framgå närmare av förelageritningarna och arbetsbeskrivningen, bilaga C.

8/ Fixpunkterna äro lagligen skyddade och få alltså ej övertäckas, borttagas eller på annat sätt förstöras. Vill jordägare borttaga fixpunkt, skall han därom göra anmälan till vederbörande lantbruksingenjör, som då låter avväga annan lämplig fixpunkt. Kostnaderna för lantbruksingenjörens i sådant hänseende företagna förrättningar gäldas av dike-
ningsföretaget.

Kommer företaget att understödjas av statsmedel, skola de särskilda bestämmelser, som eventuellt kunna bliva föreskrivna som villkor för statsunderstödet beviljande, vara för samtliga delägare bindande.

Mon. 8. Dikningsföretagets avsyning.

Sedan företaget blivit utfört, skall detsamma jämlikt bestämmelserna i 13 kap. 1 § vattenlagen avsynas av vederbörande lantbruksingenjör eller av den han i sitt ställe förordnar. Företaget skall anses fullbordat, då avsyningsförrättaren överlämnat bevis om godkännande eller, för den händelse att företaget blivit understött med statsmedel, när vederbörande myndighet godkänt detsamma.

Mon. 9. Dikningsföretagets framtida underhåll.

Kostnaderna för företagets framtida underhåll skola fördelas på samma sätt som kostnaderna för företagets första utförande eller efter de fördelningstal, som finnas närmare angivna i kolumn 6 av kostnadsfördelningslängden, bilaga Da.

Varje delägare är berättigad påfordra, att de dikessträckor, av vilka han är beroende, alltid hållas i fullgott skick. Gör någon sig skyldig till skadegörelse på de olika dikessträckorna med till dem hörande anläggningar, och botar han ej efter tillsägelse omedelbart skadan, äger styrelsen för företaget eller också den, som lider men av skadegörelsen, att vid vederbörande häradsrätt föra talan mot den försunlige. Enskilda dräneringsledningarna få

tillkopplas endast i de brunnar, som utförts. Spillvatten får tillåtas avloppet först sedan det blivit i erforderlig grad renat.

Mom. 10. Organisation m.m.

För handhavande av dikningsföretagets angelägenheter skola delägarna utse en styrelse bestående av en ledamot (sysselman).

Sysselmannen åligger:

att ombesörja företagets utförande samt kontrollera entreprenörens arbete

- i den mån så finnes erforderligt med biträde av sakkunnig person;

att kontrollera, att återfyllningen av massorna för täckta avlopp sker enligt arbetsbeskrivningen;

att tillse, att samtliga dikessträckor alltid hållas i fullgott skick samt ombesörja rensnings- och underhållsarbeten;

att i mån av behov verkställa utdebiteringar på sätt närmare stadgas i 3 kap. 20 § vattenlagen;

att över inkomster och utgifter föra fullständiga och med verifikationer försedda räkenskaper, vilka skola avslutas per kalenderår och därefter framläggas för delägarnas hörande och godkännande vid allmänt sammanträde;

att för sistnämnda ändamål och då så eljest kan finnas nödigt kalla delägarna till sammanträde i den ordning, som föreskrives i 7 kap. 64 § vattenlagen;

att vid alla sammanträden föra protokoll, vilket skall vara för delägarna tillgängligt senast inom 14 dagar efter sammanträdet;

att i övrigt vidtaga alla de åtgärder, som kunna finnas nödiga för företagets ändamålsenliga utförande och underhåll samt därvid beakta och följa de bestämmelser, som angivits i 7 kap. 61-65 §§ vattenlagen.

Till dikningsföretaget hörande handlingar och ritningar skola förvaras hos sysselmanen och hos honom hållas tillgängliga för envar, som vill

granska dem eller taga avskrifter och kopior.

Företaget skall benämnas Bosarp 1²-1⁴ dikeämningsföretag år 1959. Mål, som beröra företaget, och som ej äro att hänföra till vattenmål, skola handläggas inför Oxie och Skytts häraders häradsrätt.

Mom. 11. Besvärshänvisning.

Den, som är missnöjd med åtgärd eller beslut under denna syneförrättning eller som vill föra talan mot synemännens utlåtande, äger att inom sextio dagar härafter till Söderbygdens vattendomstol, Stockholm, ingiva sina besvär i tre exemplar. I besvären skola fullständigt upptagas klagandens alla påståenden samt skälen därtill och vid besvären kunna därjämte fogas de ytterligare handlingar, som klaganden vill åberopa till stöd för ändringssökandet.

Mom. 12. Verkställighet.

Då denna syneförrättning ej skall underställas vattendomstols prövning, kommer detta utlåtande att gå i verkställighet i den ordning, som för laga kraft ägande dom är stödd, för så vitt icke besvär anföres mot förrättningen inom den i mom. 11 här ovan angivna tiden.

Bosarp, Skabersjö den 15 juni 1959.

I tjänsten :



Lennart Kindblom

Lennart Kindblom

Lantbruksingenjör.

Rune Björnick

Willy Persson

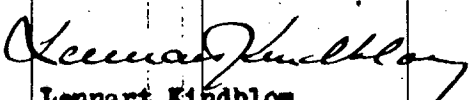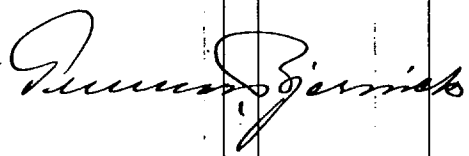Fastighet Ägare m. m.	Sök. o. list. = S	Båtnad kronor	Fastighets andel i			Samfällighets andel i gemensamma kostnader procent
			för särskild av- delning beräk- nad kostnad kronor	för samfällig- heten beräknad kostnad kronor	samfällig- hetens verk- liga kostnad procent	
1	2	3	4	5	6	7
SVEDALA SOCKEN						
<u>Bosarp av 1², 1/8 mtl.</u>						
Helmer Johansson	8					
Ägofig. 1-12		7014:-		6086:-	45,762	
<u>Bosarp av 1², 1/44 mtl.</u>						
John Hansson	8					
Ägofig. 13-20		4159:-		3609:-	27,135	
<u>Bosarp 1⁴, 635/5676 mtl.</u>						
Binar Ripa	8					
Ägofig. 21-30		4154:-		3605:-	27,103	
Summa		15327:-		13300:-	100,000	
Bosarp, Skabersjö den 15 juni 1959.						
I tjänsten:						
 Lennart Kindblom Lantbruksingenjör.						
 						

Fastighet Ägare m. m.	Sök. o. likst. = 5	Båtnad kronor	Fastighets andel i			Samfällighets andel i gemensamma kostnader procent
			fär särskild av- delning beräk- nad kostnad kronor	för samfällig- heten beräknad kostnad kronor	samfällig- hetens verk- liga kostnad procent	
1	2	3	4	5	6	7


Skala 1:50.
Mått i mm.

Bilaga 1.


Typritning B-1

Brunn.

Sektion A-A.

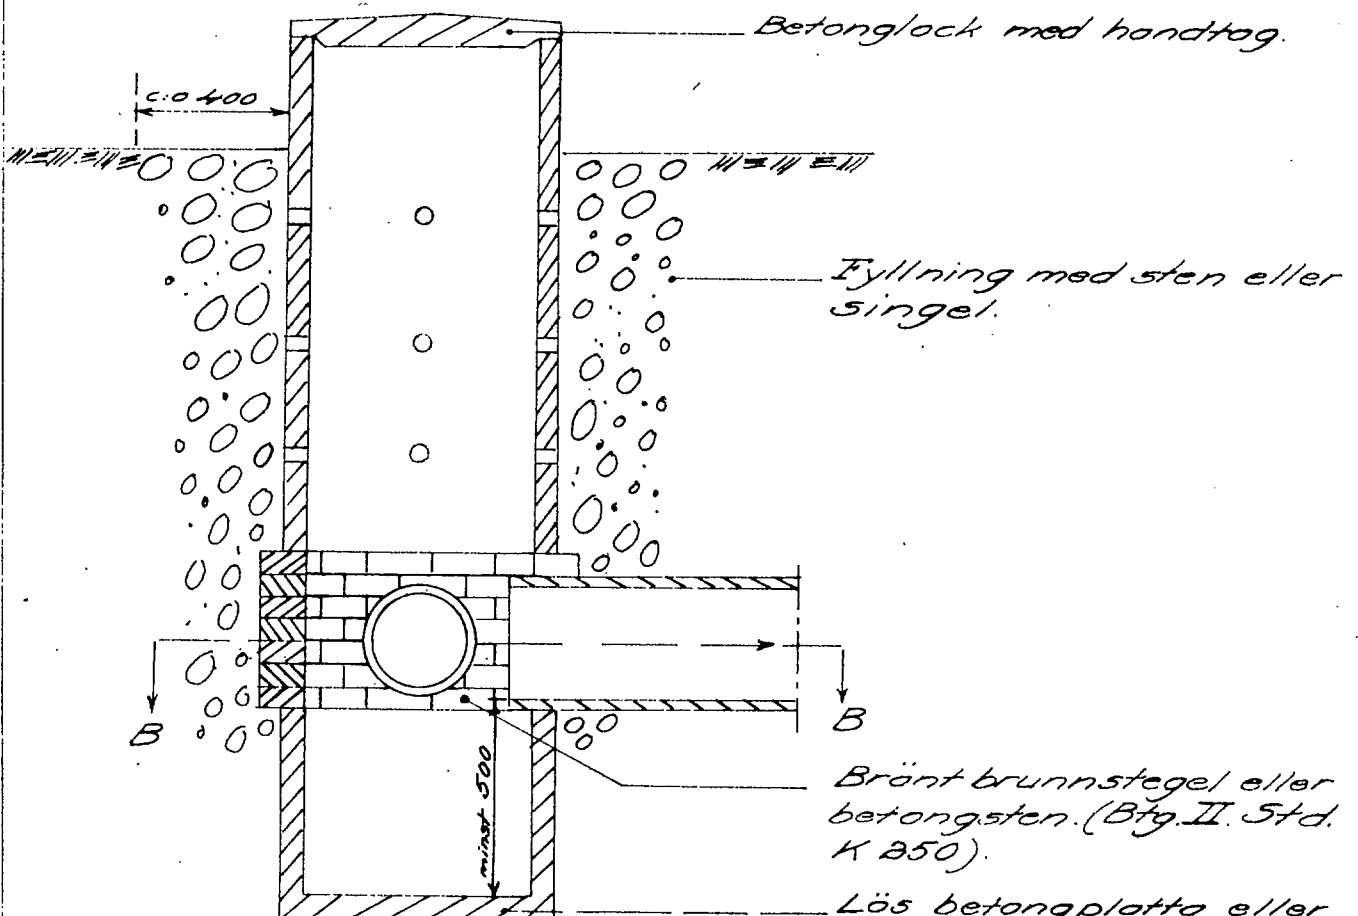

Sektion B-B.

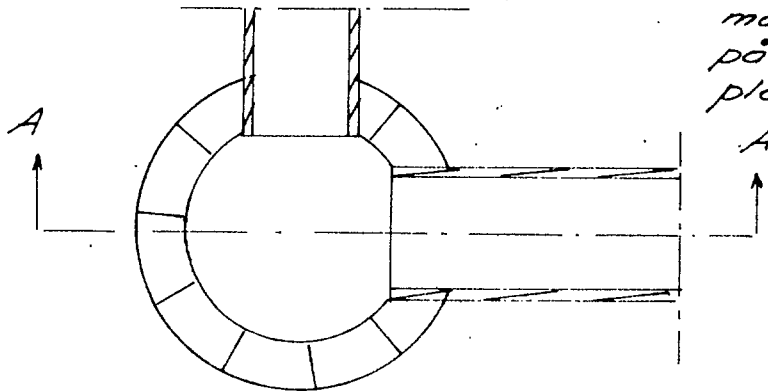


Skala 1:50.
Mått i mm.

Bilaga 2.


Typritning B-4

Kopplingsbrunn.

Sektion A-A.

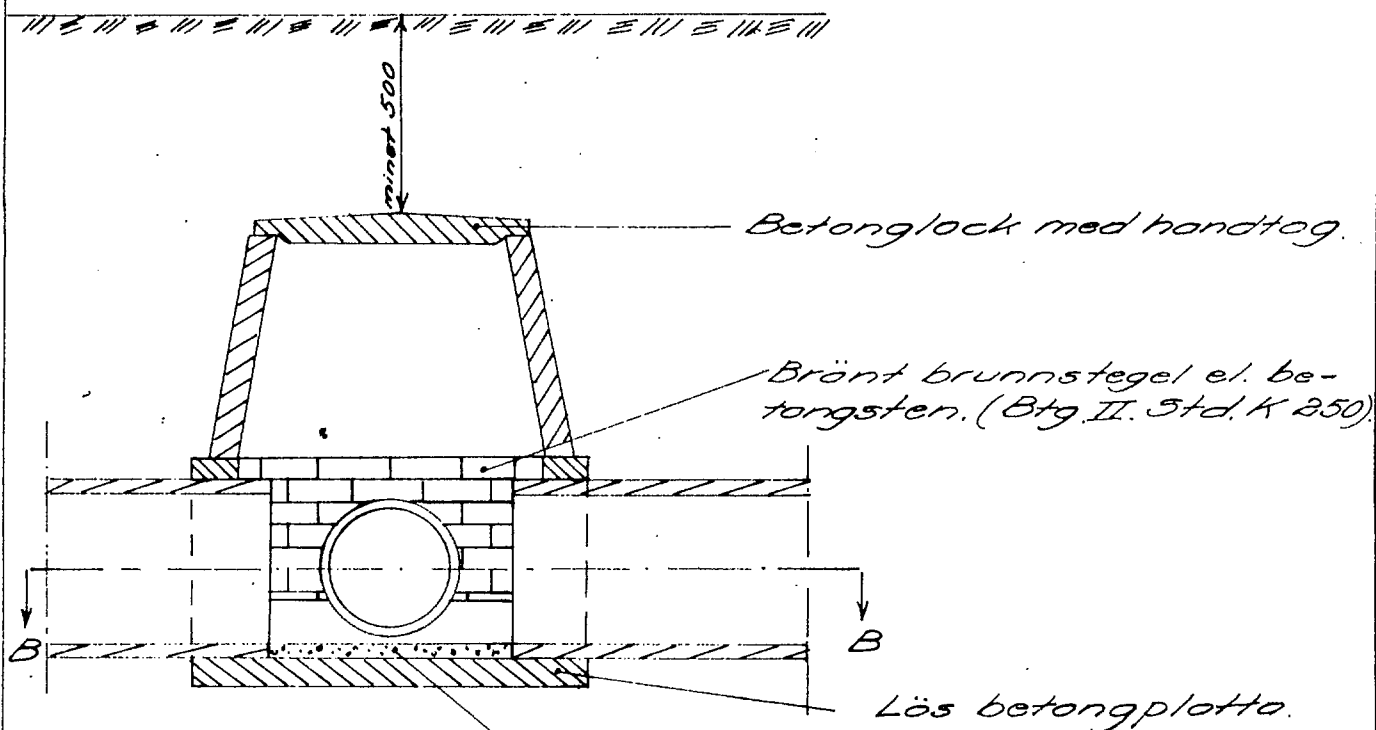

Sektion B-B.

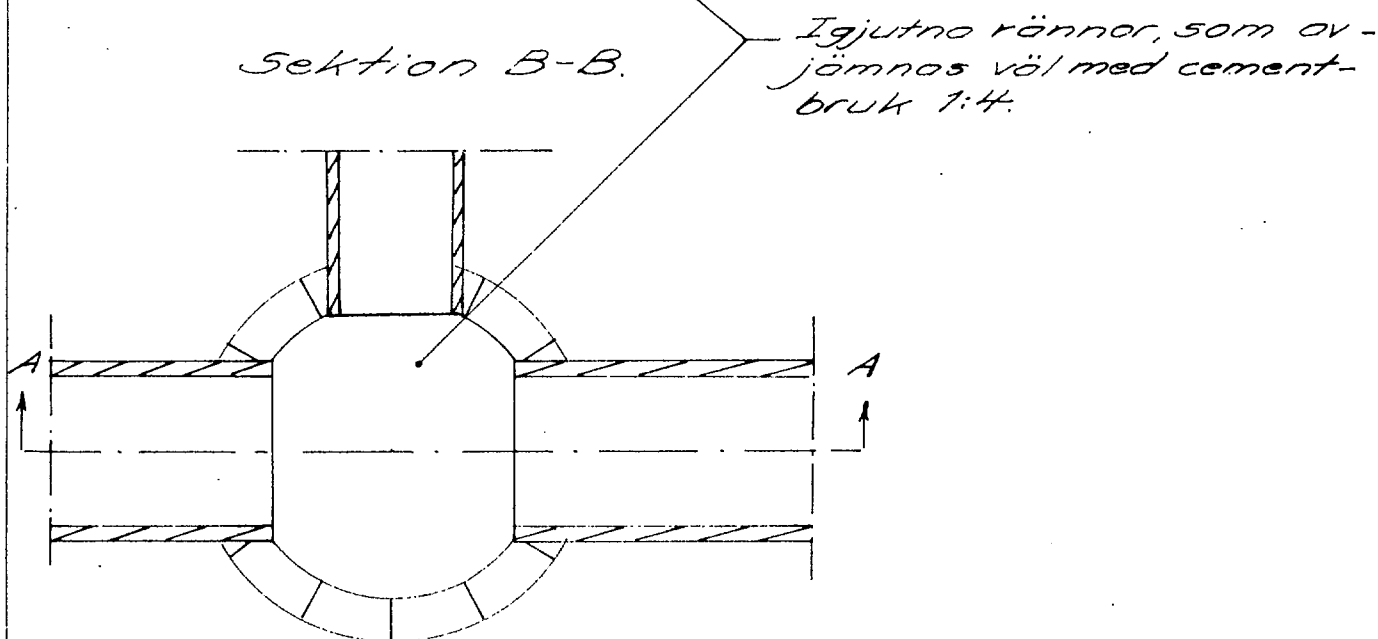

Skala 1:50.
Mått i mm.

Bilaga 3.

Typritning B-6.

Brunn med
dagvattenintag.

Betonglock med handtag.

Fyllning med sten el. singel.

Galler dike 60

Galler av rundjárn $\phi 10$
96 100, som svetsas
fast på ring, som
passar i muttern.

Bränt brunnstege/ el. betong-
sten. (Btg. II Std. K 250).

Lös betongbotten el. igjuten botten.
Vid lös mark placeras brunnen på
utkrägad betongplatta el. rustbädd
av $2\frac{1}{2}$ " plank.

