

FÖRSLAG TILL
Klagstorp-Äspö dikningsföretag år 1961


I Ö. Klagstorps SOCKEN (~~NAR~~) AV Malmöhus LÄN

UPPRÄTTAT ÅR (~~EN~~) 1961 { I
UTAN } SAMBAND MED SYNEFÖRRÄTTNING ENL. VATTENLAGEN AV

ORIGINAL
Kopia

Lantbrukingenjör

ANTAL RITN. ST. 2.	LANTBRUKSNÄMNDENS ARKIV	Nr 1574/M - 2 ★ 2163
--------------------	----------------------------	----------------------

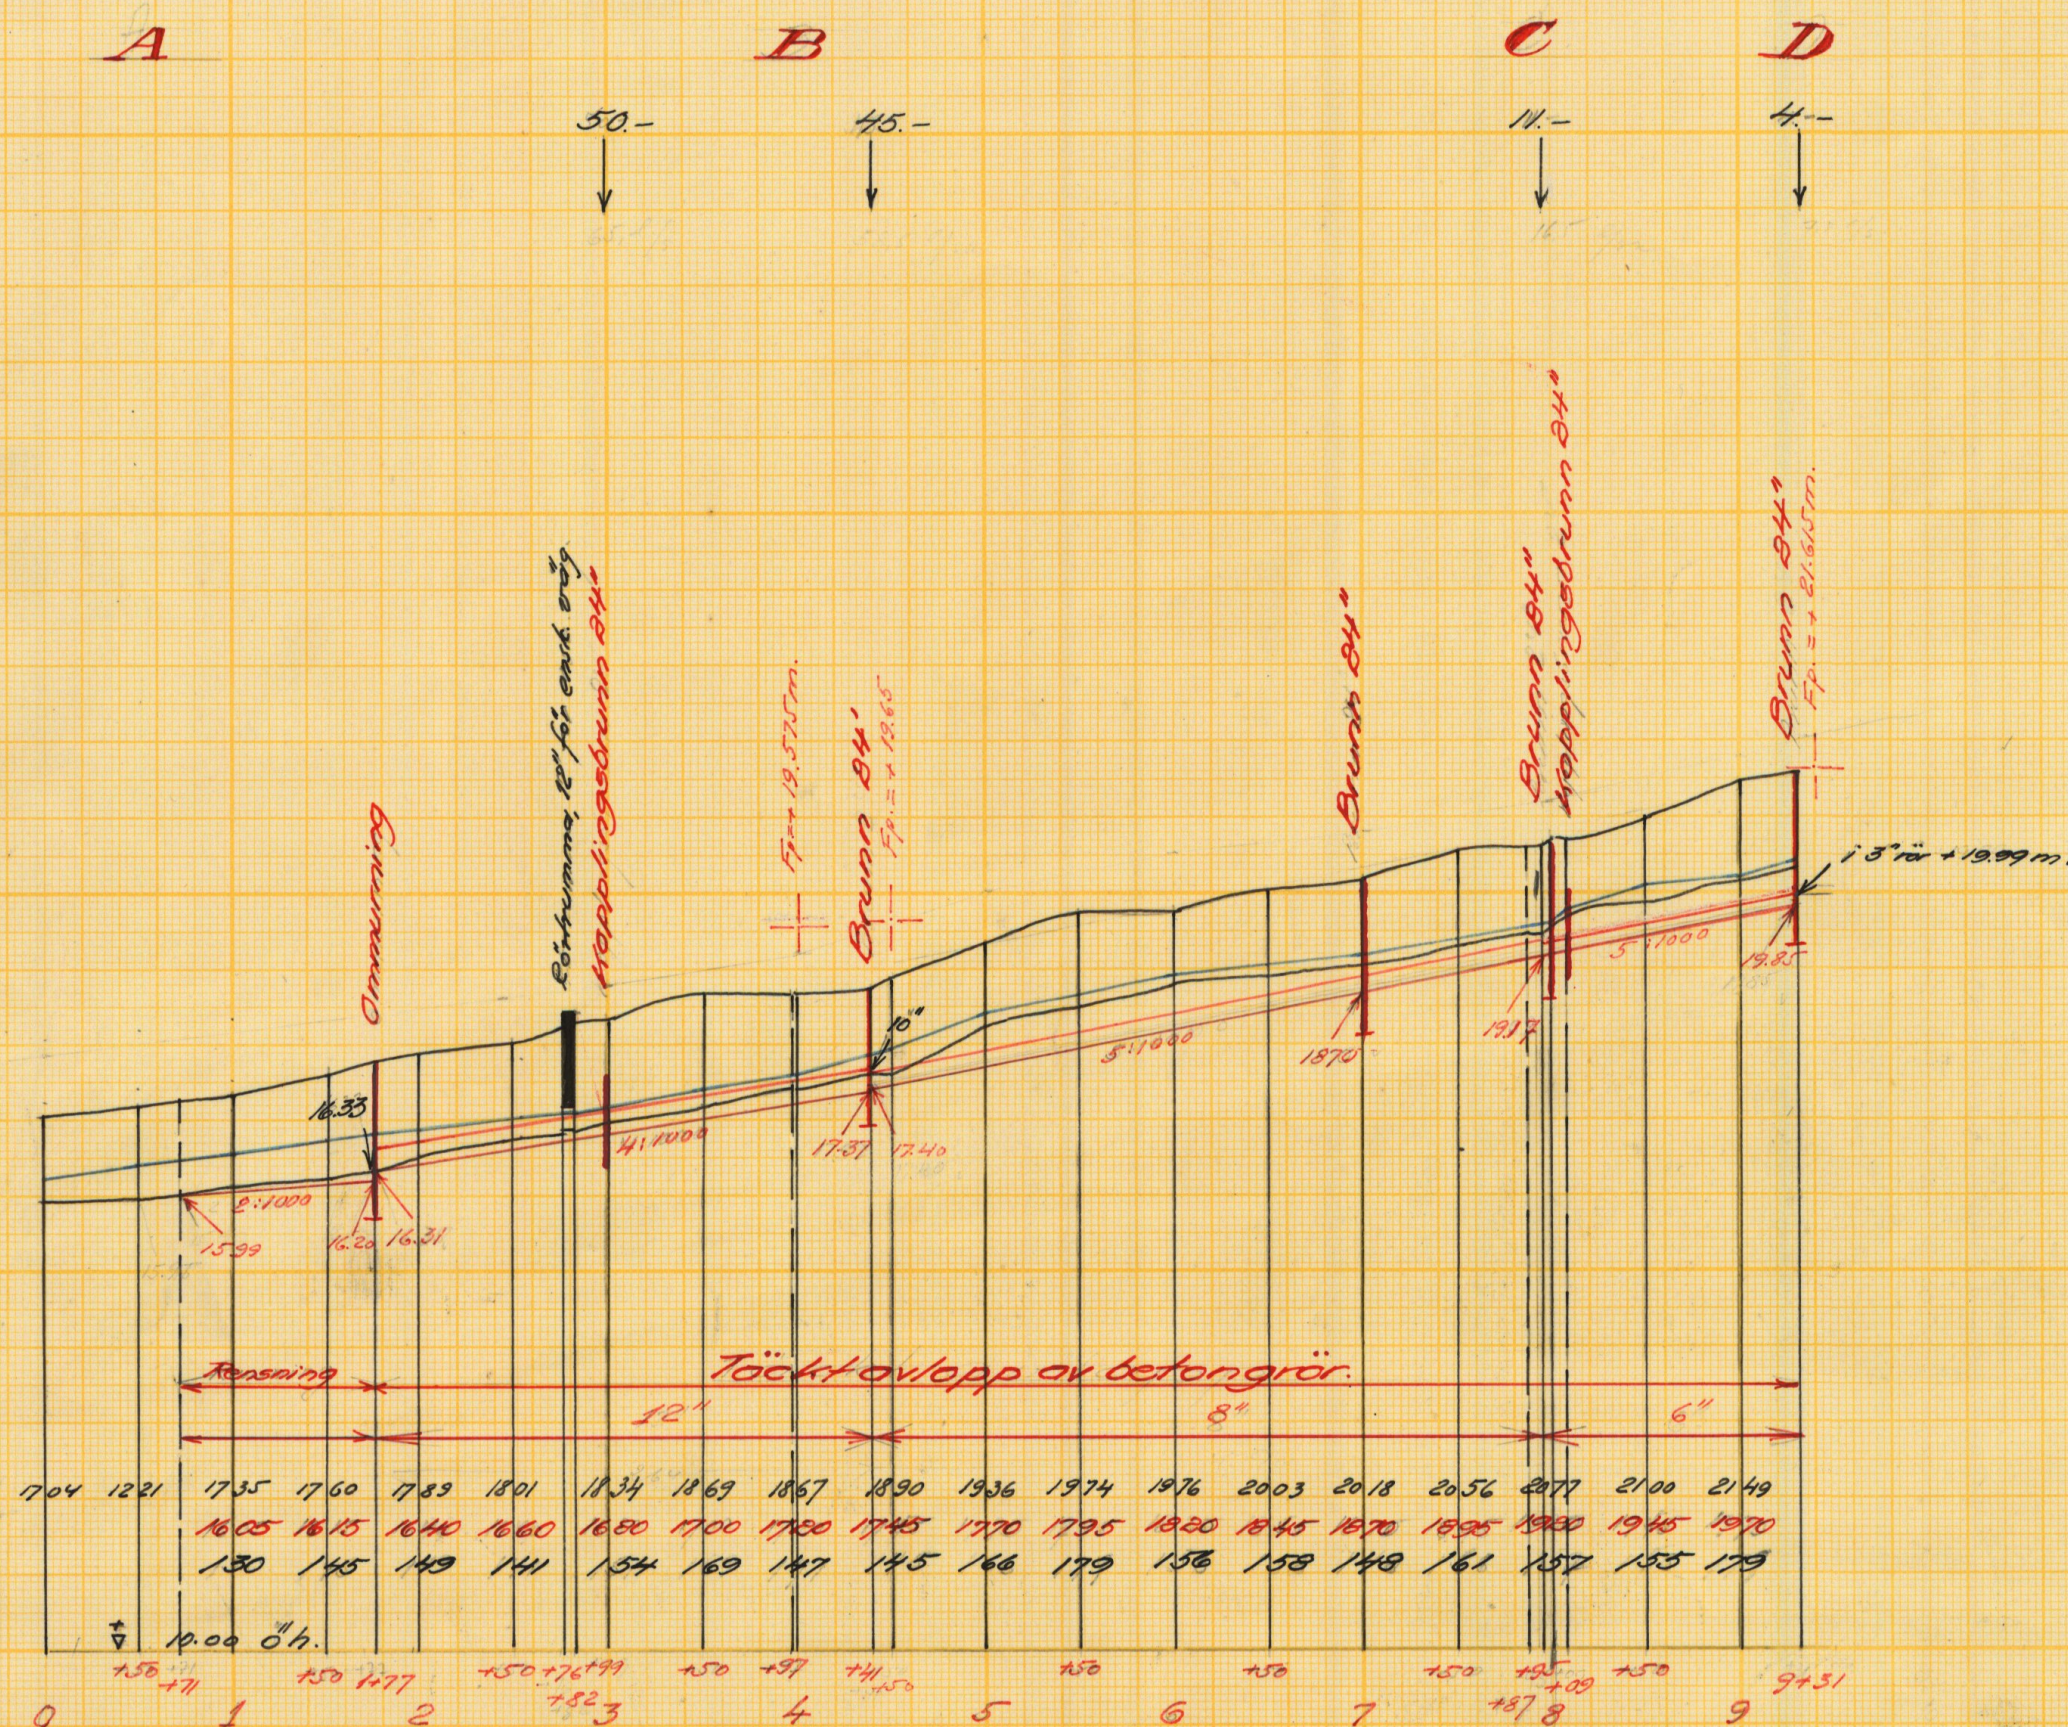

Längdskala 1:4000.

100 0 100 200 300 m

Höjdskala 1:100.

0 1 2 3 4 5 6 7 8 9 m

Förslag till
Klagstorp-Äspö dikningsföretag år 1961

Ö Klagstorp kommun Malmöhus län

upprättat år 1961 i samband med syneförrättning enl. vattenlagen av

Original
Kopia

Samuel Lindblom
Namn
Lantbrukingenjör
Titel


Antal
ritn. st. 2

LANTBRUKSSTYRELSEN
LANTBRUKSNÄMNDENS
ARKIV

Nr 1594 M - 2 * 2163

Statens Reproduktionsanstalt 1958.
838 L

M - 2 ★ 216 3

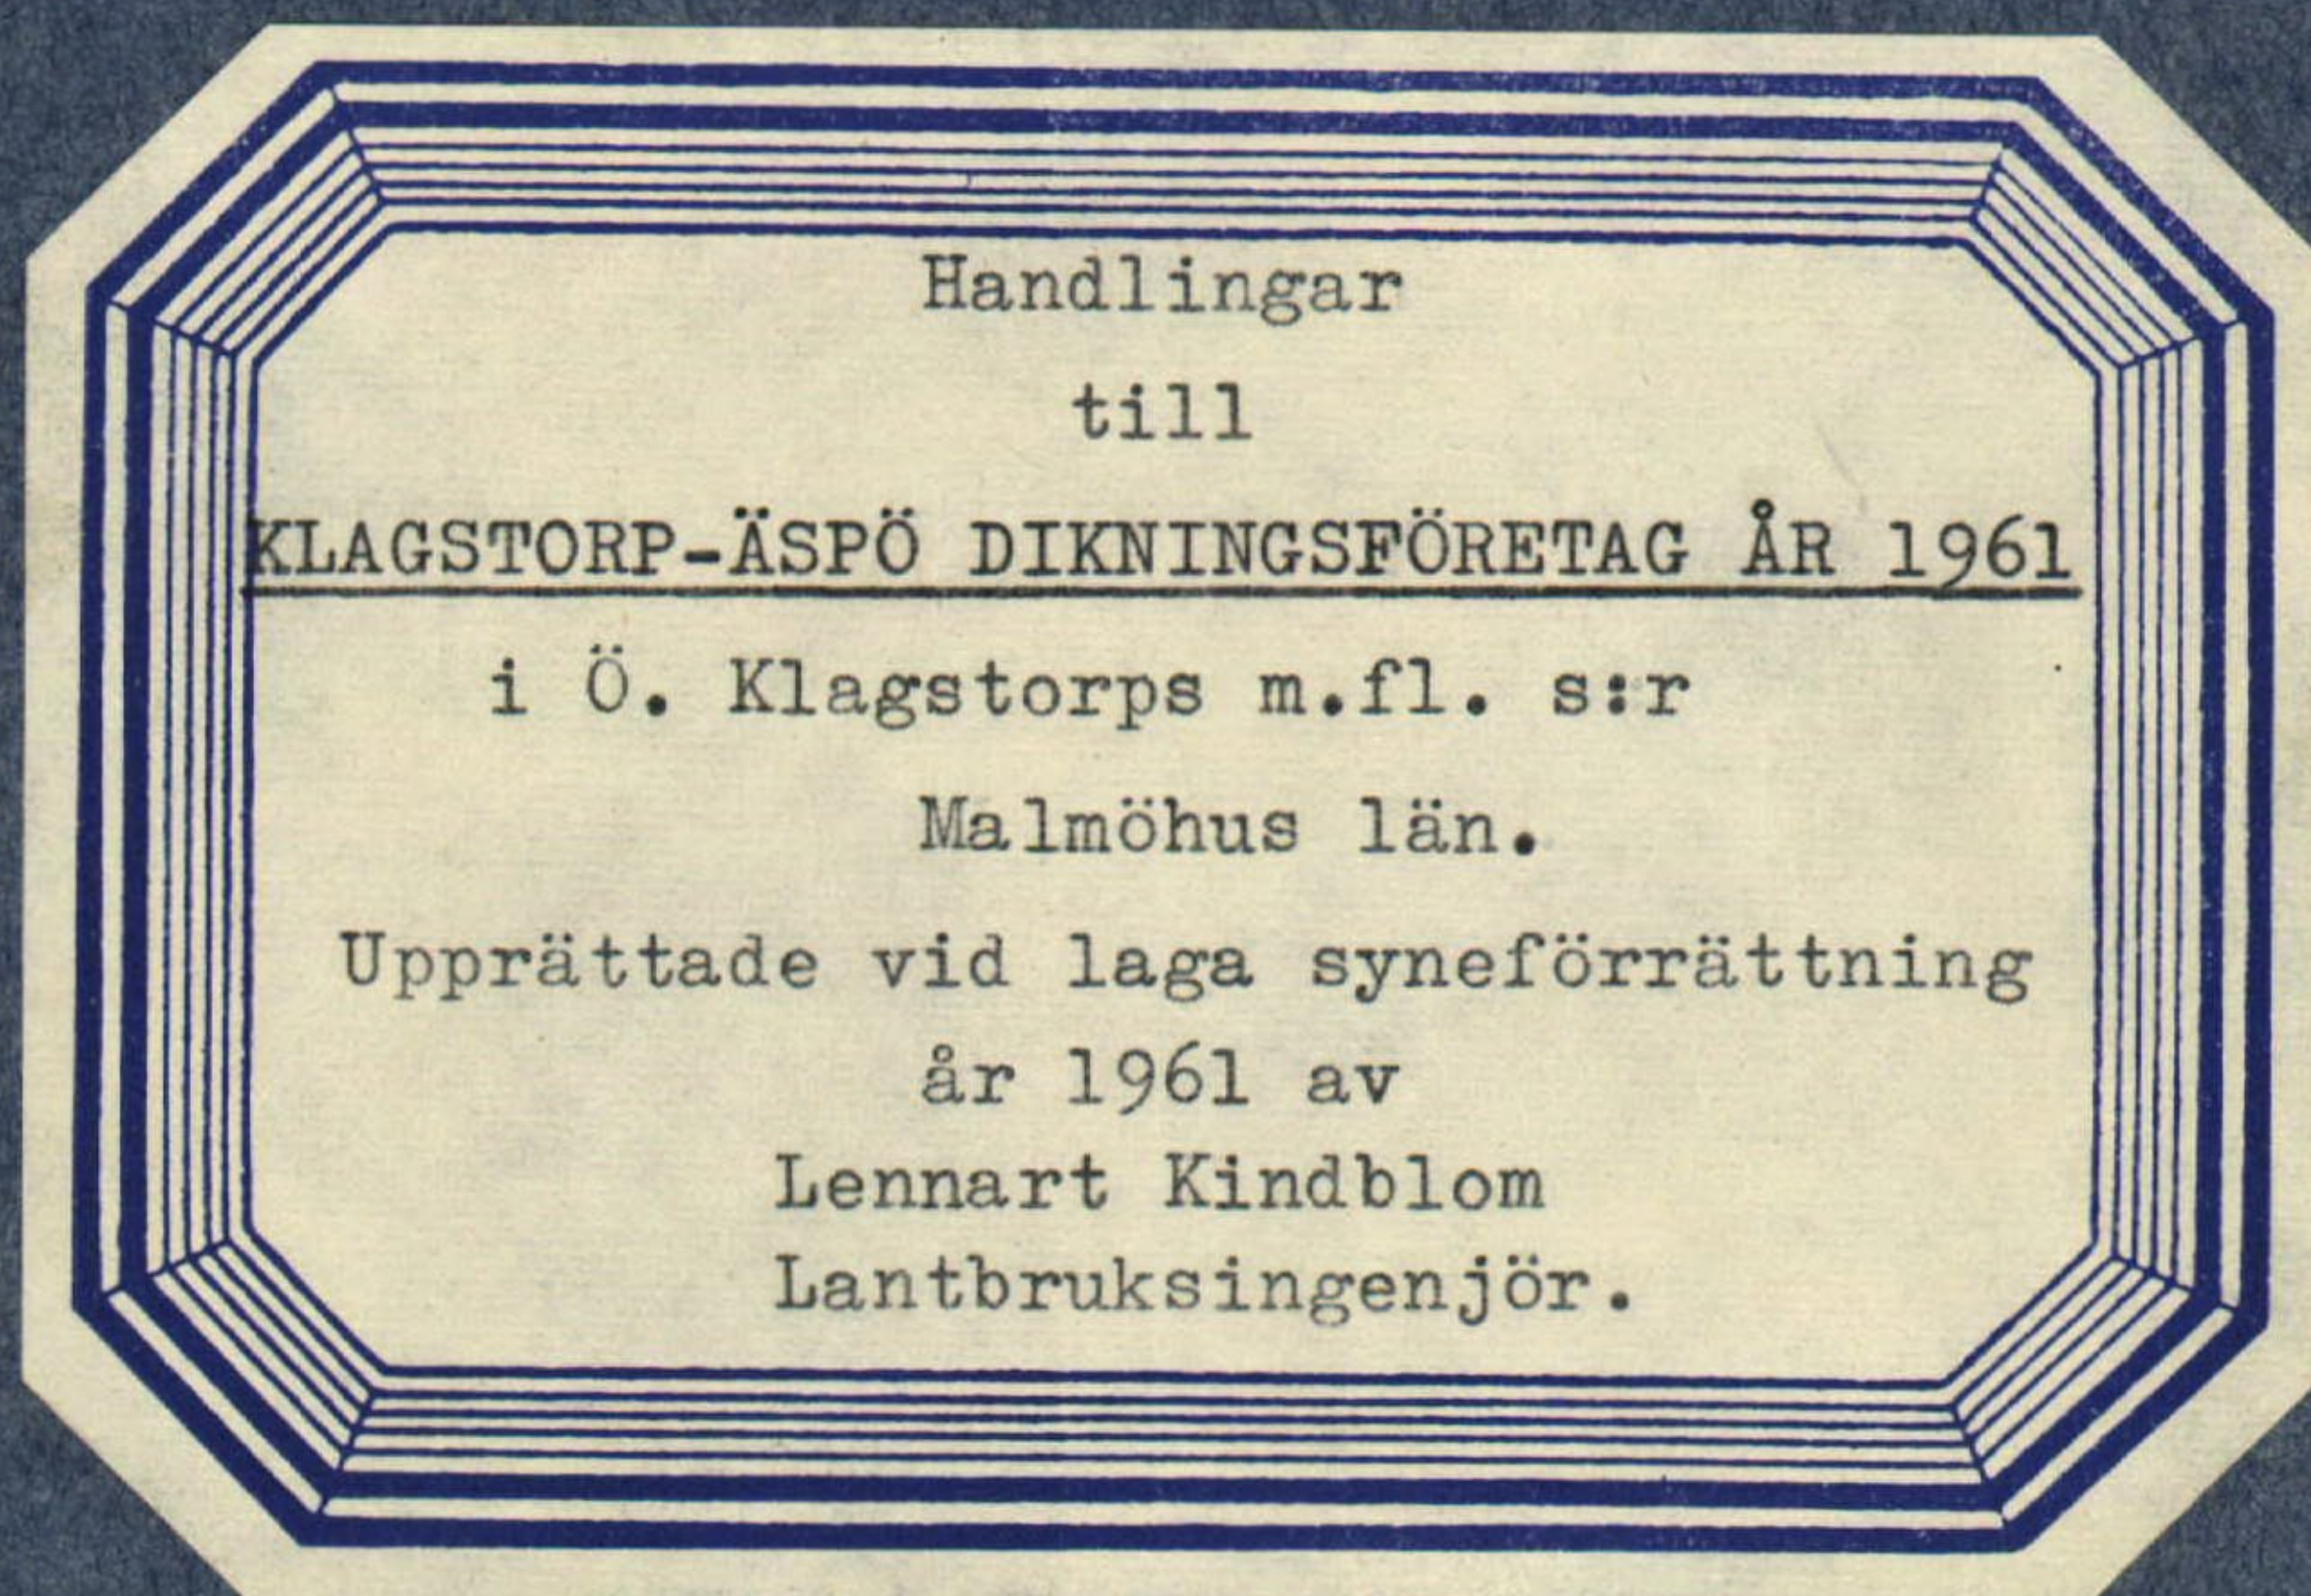

Handlingar

till

KLAGSTORP-ÄSPÖ DIKNINGSFÖRETAG ÅR 1961

i Ö. Klagstorps, Äspö och Hemmesdynge s:r,

Malmöhus län.

Upprättade vid laga syneförrättning

år 1961 av

Lennart Kindblom

Lantbruksingenjör.

Innehållsförteckning:

Protokoll		sid. 1-3
Bilagor 1-6		" 4-12
Värderingslängd	bil. A	" 13-15
Kostnadsförslag	" B	" 16-17
Arbetsbeskrivning	" C	" 18-20
Utlåtande	" D	" 21-29
Kostnadsfördelningslängd	bil. Da	" 30.

Typritningar:

B-1	" 31
B-5	" 32
O-3	" 33.

Härtill hör 1 plan- och profil-
ritning.

Översiktskarta.

Skala 1:100000.



Blad 70

Protokoll, fört vid sammanträden
under syneförrättning enligt vatten-
lagen avseende torrläggning av mark
tillhörande Klagstorp 1² m.fl. fas-
tigheter i Ö. Klagstorps^{mf}/~~sockna~~, Mal-
möhus län.

Sedan undertecknad på därom gjord ansökan av länsstyrelsen förordnats
handlägga ifrågavarande förrättning (bil. 1) hade genom i församlingskyrkan
anslagen och i ortstidningen införd kungörelse (bil. 2-4) sammanträde i
ärendet utsatts att hållas den 3 mars 1961 klockan 9,30 hos lantbr. Liss
Norén, Äspö nr 2, Klagstorp. Kända sakägare hade tillsänts skriftliga under-
rättelser om sammanträdet (bil. 5).

På sålunda utsatt tid och plats inställde sig undertecknad, förrätt-
ningsman, samt skiftesgodemännen Oskar Olsson, Bäckalid nr 3, Beddinge,
och Ove Stamå, Källstorp, Klagstorp, varjämte följande sakägare infunnit
sig:

Nils Jönsson, Klagstorp 3¹⁶,

Viktor Nilsson

Ragnar Håkansson, Hemmesdyngge 34¹,

Liss Norén arr. Äspö 2¹ och Äspö av 5¹¹, äg. Lunds Domkyrka

Edvin Nilsson äg. Hemmesdyngge 35¹

Edvin Persson arr. ovannämnda fastighet

Domkyrkokamrer E. Grönquist enl. fullm. bil. 6

Arne Nilsson, ordf. i df. Hemmesdyngge-Klagstorp av år 1931

§ 1.

Ansökningen om förrättningen och förordnandet upplästes.

§ 2.

Jäv mot synemännen anfördes efter förfrågan icke, och visste sig dessa ej heller vara jäviga.

§ 3.

Med anledning av det utfärdade förordnandet hade erforderliga fältarbeten och markundersökningar verkställt. Sökandena hade därvid framfört vissa yrkanden och önskemål angående ifrågasatta torrlägningsåtgärder. Med beaktande härav hade förslag till torrläggning av ifrågavarande marker upprättats, vilket förslag nu framlades för sakägarna.

§ 4.

Sökandena yrkade, att torrlägningsföretaget skulle utföras enligt det upprättade förslaget.

§ 5.

Hade ordf. i dikningsföretaget Hemmesdynge-Klagstorp av år 1931, lantbr. Arne Nilsson, intet att erinra.

§ 6.

Besiktigades markerna.

§ 7.

Till styrelseledamöter valdes: Börje Nilsson, ordförande, Edvin Nilsson och Liss Norén.

Revisorer: Viktor Nilsson och Nils Jönsson.

§ 8.

Antecknades till protokollet att kostnaderna för hantlangning uppgingo till 152:50, vilket förskotterats av Liss Norén med 35:- kr., Edvin Nilsson med 110:- kr. och Börje Nilsson med 7:50 kr.

Annonskostnaden för syneförrättningsammansträdet hade förskotterats av Liss Norén med 58:40 kr.


Gode männens arvoden uppgingo till 67:- kronor, vilket betalades av Liss Norén.

§ 9.

Då intet vidare förekom, upplästes och godkändes protokollet samt förklarades förrättningen avslutad.


Äspö den 3 mars 1961.

I tjänsten:

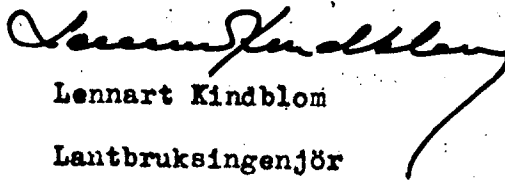
Lennart Kindblom
Lantbruksingenjör

Askar Olsson

On Stamé

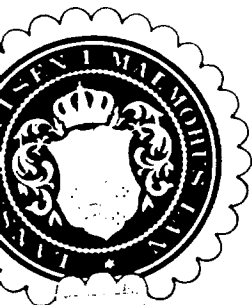



R E S O L U T I O N.


Översändes till lantbruksingenjören Lennart Kindblom, som förordnas att, därest laga hinder ej möter, i behörig ordning företaga den i inneliggande ansökan omförmälda förrättning; skolande bevis om detta förordnandes emottagande skyndsamt hit insändas.

Malmö i landskansliet den 31 december 1960.


På länsstyrelsens vägnar:

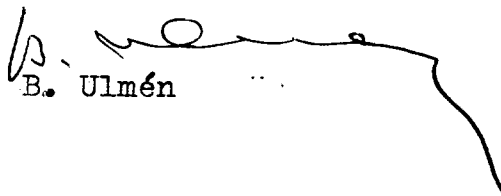
B. Ulmén

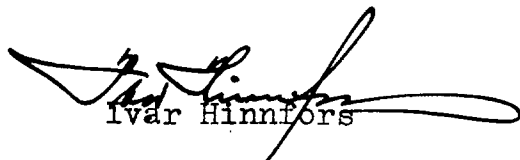
Ivar Hinnefors

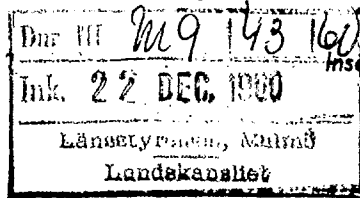

Insändes till vederbörande lantbrukshämsnd.

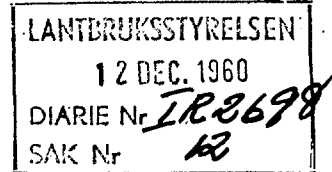

Till Länsstyrelsen i Malmöhus

län.

Härmed anhålles om förordnande för behörig förrättningsman att handlägga syneförrättning enligt 10 kap. vattenlagen för torrläggning av ^{ring} tillhörig mark inom Klagstorps och Äspö

socken(-nar) av Malmöhus län.

Förrättningen avser torrläggning av marker tillhörande fastigheterna Klagstorp 2¹ och 35¹ i Klagstorps socken och fastigheterna Äspö 2¹ och 5¹¹ i Äspö socken
här uppgives så fullständigt som möjligt förelagets beskaffenhet (dikning, åreglering, sjösänkning, invallning e. d.), vidare
(Rörläggning av c:a 760 m. öppet avlopp).

förelagets omfattning (areal som skall torrläggas, avloppens längd o. d.), om flottled, damm, järnväg, landsväg e. d. beröres m. m.

Närmaste järnvägsstation

Meddelanden om förrättningen ställes till

titel, namn och fullständig adress samt telefon.

Äspö och Lund den 7 december 1960

Sökandes namn:

Fastighet:

Lavin Nilsson
Börje Nilsson

för fastigheten

Hemmesdunge 9/22
Klagstorp 1:2

LUNDS DOMKYRKA

Eulagård uppdrag

[Signature]

» »
» »

Äspö 2' a u 5"

V.g.v.!

Förutom nämnda, sökandena tillhöriga fastigheter, väntas nedanstående ägare och fastigheter bliva berörda av företaget.

Icke sökandes namn:

Fastighet:

..... ägare av fastigheten


» » »

» » »

Lantbruksstyrelsen prövar lämpligt, att lantbruksingenjören
L. Kindblom, Malmö, förordnas att handlägga den sökta för-
rättningen.

Stockholm den 17 december 1960.

På Kungl. lantbruksstyrelsens vägnar

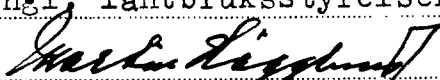

Martin Hägglund

Lantbruksnämnden får till förrättningsman föreslå:

Lantbruksingenjören Lennart Kindblom.

Malmö den 21 december 1960.

På Lantbruksnämndens vägnar:

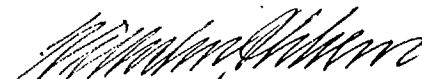
Wilhelm Ohlsson

K u n g ö r e l s e.

Sammanträde för syneförrättning angående torrläggning av marker till Klagstorp 1² m.fl. fastigheter i Östra Klagstorps m.fl. socknar, Malmöhus län, kommer att hållas hos lantbrukare Liss Norén, Äspö nr 2, Klagstorp, fredagen den 3 mars 1961 kl. 9,30, då vederbörande sakägare hava att infinna sig personligen eller genom lagligen befullmäktigade ombud. Av förrättningen kommer att beröras marker till Klagstorp nr:ris 1², 3¹⁶, 3¹⁸ och 3¹⁹ i Östra Klagstorps socken, Äspö 2¹, 5¹¹ och 5¹⁷ i Äspö socken, Hemmesdynge 34¹ och 35¹ i Hemmesdynge socken samt dikningsföretaget Hemmesdynge-Klagstorp av år 1931 i Hemmesdynge och Ö. Klagstorps socknar.

Malmö den 3 februari 1961.

I tjänsten:

Lennart Kindblom

Lennart Kindblom

Lantbruksingenjör

Anslaget i laga ordning i Äspö och Ö. Klagstorps församling den

12 febr. 1961

intygas av

Allen Landén
Komminister.



Anhålles, att förestående kungörelse anslås snarast möjligt samt därefter med påtecknat bevis återsändes till förrättningsmannen, adr. Lundavägen 66, Malmö C.

Kungörelse ang. torrläggningssammanträde fredagen d. 3 mars 1961 kl. 9,30.


Bilaga 3.

K u n g ö r e l s e.

Sammanträde för syneförrättning angående torrläggning av marker till Klagstorp 1² m.fl. fastigheter i Östra Klagstorps m.fl. socknar, Malmöhus län, kommer att hållas hos lantbrukare Liss Norén, Äspö nr 2, Klagstorp, fredagen den 3 mars 1961 kl. 9,30, då vederbörande sakägare hava att infinna sig personligen eller genom lagligen befullmäktigade ombud. Av förrättningen kommer att beröras marker till Klagstorp nr: 1², 3¹⁶, 3¹⁸ och 3¹⁹ i Östra Klagstorps socken, Äspö 2¹, 5¹¹ och 5¹⁷ i Äspö socken, Hemmesdyng 34¹ och 35¹ i Hemmesdyng socken samt dikningsföretaget Hemmesdyng-Klagstorp av år 1931 i Hemmesdyng och Ö. Klagstorps socknar.

Malmö den 3 februari 1961.

I tjänsten:

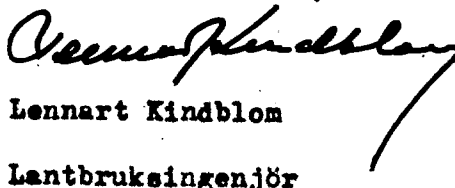
Lennart Kindblom
Lantbruksingenjör

Anslaget i laga ordning i

Hemmesdyng

församling den

12 februari 1961

intygas av


(Stig Sivenius)

kyrkoherde

Anhålls, att förestående kungörelse anslås snarast möjligt samt därefter med påtecknat bevis återsändes till förrättningsmannen, adr. Lundavägen 66, Malmö C.

KUNGÖRELSE


Sammanträde för synförrättning
angående torrläggning av marker
till Klagstorp 1^a m. fl. fastigheter i
Östra Klagstorps m. fl. socknar, Mal-
möhus län, kommer att hållas hos
lantbrukare Liss Norén, Aspö nr 2,
Klagstorp, fredagen den 3 mars 1961
kl. 9.30, då vederbörande sakägare
hava att infinna sig personligen eller
genom lagligen befullmäktigade om-
bud. Synförrättningen kommer att
bestämma marker till Klagstorp nr 1^a,
3^a, 3^a och 3^a i Östra Klagstorps
socken; Aspö 2^a, 5^a och 5^a i Aspö
socken, Hemmesdyng 34^a och 35^a i
Hemmesdyng socken samt diknings-
företaget Hemmesdyng-Klagstorp
av år 1931 i Hemmesdyng och Ö.
Klagstorps socknar.

Malmö den 3 februari 1961.

I tjänsten:

Lennart Kindblom
Lantbruksingenjör

Att ovanstående kungörelse varit införd i Skånska Dagbladet
måndagen den 6 februari 1961 intygas i tjänsten:

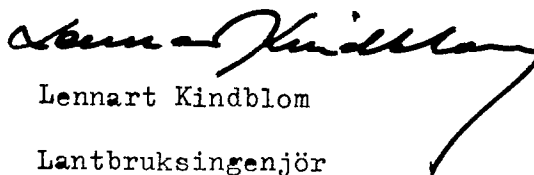
Lennart Kindblom
Lantbruksingenjör

F ö r t e c k n i n g

över kungörelser, kallelser och underrättelser, som avsänts vid syneför-
rättning angående torrläggning av marker tillhörande Klagstorp 1 m.fl. fas-
tigheter i Ö. Klagstorps, Hemmesdynge och Äspö socknar, Malmöhus län.

Adressat.	Adress.	Avs. dag.
Pastorsämbetet i Hemmesdynge församling,	Klagstorp	6/2 1961
" i Äspö och Ö. Klagstorps församl.	"	" "
Skiftesgodeman Oskar Olsson, Bäckalid nr 3,	Beddinge	" "
" Helge Hansson, Hemmesdynge,	Klagstorp	" "
Lantbr. Börje Nilsson, Brönnestadgården,	"	" "
" Jöns Lorens Nilsson, Fridhem,	"	" "
" Nils Jönsson, Klagstorp 3,	"	" "
Viktor Nilsson, " 3,	"	" "
" Anders Perssons sterbhus,		
c/o Linnéa Lindgren, Ö. Klagstorp 8,	"	" "
" Ragnar Håkansson, Hemmesdynge,	"	" "
" Liss Norén, Äspö,	"	" "
" Edvin Nilsson, Hemmesdynge,	"	" "
" Edvin Persson, "	"	" "
~~Murare Nils Jönsson, nr 3,~~	"	" "
Länsstyrelsen,	Malmö	" "
Ordf. i dikningsföretaget Hemmesdynge-		
Klagstorp av år 1931, lantbr. Arne Nilsson,		" "
Linehill,	Klagstorp	" "
Skiftesgodemannen Ove Stamå, Källstorp,	"	9/2 "

Malmö den 9 februari 1961.

I tjänsten:



Lennart Kindblom
Lantbruksingenjör

DOMKYRKORÅDET
LUND

R e s o l u t i o n .

Herr domkyrkokamreraren E. Grönquist eller, vid förfall för honom, den han i sitt ställe sätter förordnas att såsom domkyrkorådets ombud vid i inneliggande handling omförmälda sammanträde föra Lunds domkyrkas talan. Detta förordnande innebär även befogenhet för ombudet att för Lunds domkyrka vid sammanträdet ingå förening i frågor, som vid sammanträdet kunna förekomma. Ombudets laga åtgärder godkännas. Lunds domkyrkoråd den 23 februari 1961.

Å domkyrkorådets vägnar:

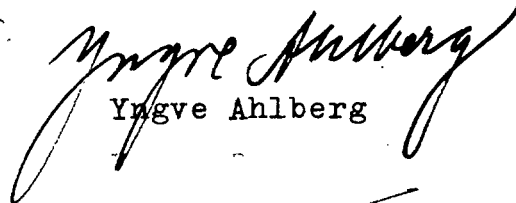
Yngve Ahlberg


A. Neuman.

Avskrift

Lantbruksingenjören

i Malmöhus län

Lundav 66 - Tel 93 45 80

M a l m ö

Rak

Ink 21/2 1961 Nr 33.
Avg / 19 Nr Till
Domkyrkostad i Lund

Länsstyrelsen i Malmöhus län,

M a l m ö

Sedan jag av länsstyrelsen förordnats att handlägga syneförrättning angående torrläggning av marker tillhörande Klagstorp 1² m.fl. fastigheter i Östra Klagstorps m.fl. socknar, har sammanträde utsatts att hållas hos lantbr. Liss Norén, Äspö nr 2, Klagstorp, fredagen den 3 mars 1961 kl. 9,30.

Då förrättningen kommer att beröra marker tillhörande 187/5540 mtl. Äspö 5¹¹, krono under allm. disposition, äg. Lunds Domkyrka

1/420 " " 5¹⁷, D:o

1 mtl. " 2¹, D:o

./.

Översändes härmed jämlikt bestämmelserna i 10 kap. 41 § vattenlagen ett exemplar av den utfärdade kungörelsen.

Malmö den 3 februari 1961.

I tjänsten:

Lennart Kindblom

Lantbruksingenjör

Av avskrift

K u n g ö r e l s e

Sammanträde för syneförrättning angående torrläggning av marker till Klagstorp 1² m.fl. fastigheter i Östra Klagstorps m.fl. socknar, Malmöhus län, kommer att hållas hos lantbr. Liss Norén, Äspö nr 2, Klagstorp, fredagen den 3 mars 1961 kl. 930, då vederbörande sakägare hava att infinna sig personligen eller genom lagligen befullmäktigade ombud. Av förrättningen kommer att beröras marker till Klagstorp nr:ris 1², 3¹⁶, 3¹⁸ och 3¹⁹ i Östra Klagstorps socken, Äspö 2¹, 5¹¹ och 5¹⁷ i Äspö socken, Hemmesdynge 34¹ och 35¹ i Hemmesdynge socken samt dikningsföretaget Hemmesdynge-

Klagstorp av år 1931 i Hemmesdyngge och Ö. Klagstorps socknar.

Malmö den 3 februari 1961.

I tjänsten:

Lennart Kindblom

Lantbruksingenjör


Vidimeras ex officio:

Lennart Kindblom

6.2.61/ef

Vidimeras och överlämnas till Domkyrkorådet i Lund. Malmö i landskontoret
den 20 februari 1961.

På tjänstens vägnar

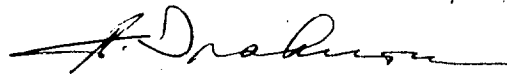

A Isaksson

Fastighet och ägare Ägobeskrivning	Ägo- figur- nr	Förbättrad mark		Värde pr ha		Båtnad	
		åker, tomt hektar	annan hektar	före kronor	efter kronor	pr ha kronor	pr ägofigur kronor
<i>By</i> HEMMESDYNGE SOCKEN <i>By</i> Hemmesdyngge 35¹, 226123 mtl. Edvin Nilsson, 1090560 arr. Edvin Persson. Alstringsbåtnad. *****							
Åker	1	0,15		5800	6000	200	30
"	2	0,54		"	"	200	108
"	3	0,09		5000	"	1000	90
"	4	1,73		5200	"	800	1384
"	5	0,94		"	"	"	752
"	6	1,92		3900	"	2100	4032
"	7	1,60		4000	"	2000	3200
Summa		6,97					9596
Brukningsbåtnad *****							2200
Totalsumma kronor							11796
<i>Torps</i> ÅSPÖ SOCKEN <i>Torps</i> Åspö 2¹, 1 mtl. Lunds Domkyrka, arr. Liss Norén Alstringsbåtnad *****							
Åker	8	0,24		5200	6000	800	192
"	9	0,57		"	"	800	456
"	10	1,06		3900	"	2100	2226
"	11	1,17		4400	"	1600	1872
"	12	0,69		3700	"	2300	1587
"	13	2,38		4000	"	2000	4760
Summa		6,11					11093

Fastighet och ägare Ägobeskrivning	Ägo- figur- nr	Förbättrad mark		Värde pr ha		Båtnad	
		åker, tomt hektar	annan hektar	före kronor	efter kronor	pr ha kronor	pr ägofigur kronor
<i>Torp</i> <u>Asp 5¹¹, 1/42 mtl.</u> Lunds Domkyrka, <u>Alstringsbåtnad</u>							
Åker	14	0,46		4500	6000	1500	690
Summa		0,46					690
<u>Klagstorp 1², 12/77 mtl.</u> Jöns Lorens Nilsson, arr. Börje Nilsson <u>Alstringsbåtnad</u>							
Åker	15	1,39		4200	6000	1800	2502
"	16	2,20		5200	"	800	1760
Summa		3,59					4262
<u>Klagerorp 3¹⁹, 9/2500 mtl.</u> Anders Perssons stbh. <u>Alstringsbåtnad</u>							
Åker	17	0,25		4400	6000	1600	400
"	18	0,09		5200	"	800	72
Summa		0,34					472
<u>Sammandrag:</u> <i>04-1990</i> <u>Hemmesdynga 35¹, 226123 mtl.</u> 1090560 Edvin Nilsson, arr. Edvin Persson							
Åspö 2 ¹ , 1 mtl. Lunds Domkyrka, arr. Liss Norén	1-7	6,97					11796
<i>Torp</i> <u>Asp 5¹¹, 1/42 mtl.</u> Dens,	8-13	6,11					11093
<i>Torp</i> <u>Klagstorp 1², 12/77 mtl.</u> Jöns Lorens Nilsson, arr. Börje Nilsson	14	0,46					690
	15-16	3,59					4262
Överföres		17,13					27841

Fastighet och ägare Ägobeskrivning	Ägo- figur- nr	Förbättrad mark		Värde pr ha		Båtnad	
		åker, tomt hektar	annan hektar	före kronor	efter kronor	pr ha kronor	pr ägofigur kronor
Överfört		17,13					27841
<i>10000</i> <u>Klagstorp 3¹⁹, 9/2500 mtl.</u>							
Anders Perssons stb.	17-18	0,34					472
<u>Summa</u>		17,47					28313
Äspö den 3 mars 1961. I tjänsten: <i>Lennart Kindblom</i> Lennart Kindblom Lantbruksingenjör <i>Oskar Olsson</i> <i>Om Stama</i>							

[illegible]

Läge	Längd m	Arbete, material e. d.	Antal	å-pris kr.	Kostnad kronor	Summa kronor
<u>Dikessträckan A-B.</u>						
0+71-1+77	106	Rensning	m	106:-	0:50	53:-
1+77-3+97	220	Betongrör 12"	m	220:-	7:82	1720:-
		Schaktning, stämpling, rör- läggning och återfyllning	m	220:-	4:-	880:-
<u>Tills. 326 m.</u>						2653:-
<u>Omsurning av rörutlopp vid 1+77 enl. typritn.</u>						
0-3			st	200:-		200:-
<u>Kopplingsbrunn med 24" inre diameter, kopplingar</u>						
m.m. vid 2+99, enl. typritn. B-5			st	1	60:-	60:-
<u>För oförutsedda fall, arbetsledning m.m. tillägges</u>						
c:a 15 %						487:-
<u>Summa kronor</u>						3400:-
<u>Dikessträckan B-C.</u>						
3+97-4+41	44	Betongrör 12"	m	44:-	7:82	344:-
		Schaktning, stämpling, rör- läggning och återfyllning	m	44:-	4:-	176:-
4+41-7+87	346	Betongrör 8"	m	346:-	5:02	1737:-
		Schaktning, stämpling, rör- läggning och återfyllning	m	346:-	4:50	1557:-
<u>Tills. 390 m.</u>						3814:-
<u>Brunnar med 24" inre diameter, kopplingar m.m.</u>						
vid 4+41 och 7+00, enl. typritn. B-1			st	2:-	100:-	200:-
<u>Röjning av träd och buskar</u>						
						130:-
<u>För oförutsedda fall, arbetsledning m.m. tillägges</u>						
c:a 15 %						656:-
<u>Summa kronor</u>						4800:-

Läge	Längd m	Arbete, material e. d.	Antal	å-pris kr.	Kostnad kronor	Summa kronor
<u>Dikessträckan C-D.</u>						
7+87-7+95	8	Betongrör 8" m	8:-	5:02	40:-	
		Schaktning, stämpling, rör- läggning och återfyllning m	8:-	4:-	32:-	
7+95-9+31	136	Betongrör 6" m	136:-	3:23	439:-	
		Schaktning, stämpling, rör- läggning och återfyllning m	136:-	4:-	544:-	1055:-
<u>Tills. 144 m.</u>						
<u>Brunnar med 24" inre diameter, kopplingar m.m. vid</u>						
7+95 och 9+31, typritn. B-1		st	2:-	100:-	200:-	
<u>Kopplingsbrunn med 24" inre diameter, kopplingar</u>						
m.m. vid 8+09, typritn. B-5		st	1:-	60:-	60:-	
<u>Röjning av träd och buskar</u>						
					20:-	280:-
<u>För oförutsedda fall, arbetsledning m.m. tillägges</u>						
osa 15 %						265:-
					<u>Summa kronor</u>	<u>1600:-</u>
<u>Sammandrag:</u>						
326		Dikessträckan A-B				3400:-
390		" B-C				4800:-
<u>144</u>	<u>860</u>	" C-D				<u>1600:-</u>
<u>Summa</u>	<u>860 m.</u>				<u>Summa kronor</u>	<u>9800:-</u>
Åspö den 3 mars 1961.						
I tjänsten:						
						
Lennart Kindblom						
Lantbruksingenjör						

Arbetsbeskrivning.

Arbetet skall utföras i enlighet med förslagshandlingar och ritningar, därvid bl.a. följande skall iakttagas:

- 1/ Det öppna avloppet nedanför rörutloppet skall rensas på en sträcka av 106 m.
- 2/ Samtliga betongrör skola vara av fullgod beskaffenhet, fria från gjutfel och frostsador samt fylla de fordringar på täthet och hållfasthet samt allmänna kvalitetsfordringar, som närmare angivas i Lantbruksstyrelsens fastställda normalbestämmelser för lantbruksrör av betong.
- 3/ Rörledning får ej läggas direkt på berg eller större stenar utan grusunderlag. Mindre stenar skola borttagas ur rörgraven.
- 4/ Alla betongggjutning skall utföras av betong med minst 300 kg cement per m³ samt grundläggas på skärv.
- 5/ Stensättning skall grundläggas minst 0,20 m under det nya avloppets bottenlinje och utföras av flata eller kilade stenar, sammanfogade i ordnade förband medelst cementbruk. För stensättning får ej mindre stenar än 0,15 x 0,35 x 0,45 m användas.
- 6/ Inga rör få nedläggas, förrän de blivit godkända av vederbörande lantbruksingenjör eller av den, han i sitt ställe förordnar.
- 7/ Rörledning får ej täckas förrän den blivit godkänd av vederbörande lantbruksingenjör eller av den, han i sitt ställe förordnar.
- 8/ Rörledning skall efter sådant godkännande omedelbart höljas till 0,3 m djup, räknat från ledningens överkant.
- 9/ Sådän höljning skall utföras genom påfyllning av ur rörgraven upp-

schaktade massor, och om dessa massor ej äro tillräckliga, genom nerschaktning från sidorna, varför det förutvarande öppna diket helt igenplaneras, så att jordbruksredskap och traktorer kunna köras obehindrat över rörledningen.

- 10/ Fyllningen skall packas väl, särskilt under och på båda sidor om rörsträngen samt stötas väl, så att framtida sättningar i möjligaste mån förhindras.
- 11/ Fyllningen får ej innehålla sten.
- 12/ Om entreprenören vill utföra återfyllningen med maskin, skall han först för hand hölja rörledningen till 30 cm höjd, räknat från ledningens överkant, och därefter återfylla återstående massor med maskin. Innan maskinarbetet påbörjas, skola alla stenar bortsorteras och läggas i upplag bakom rörgraven, varefter jordmassorna med iakttagande av den största försiktighet skola återföras i rörgraven. Planeringsmaskinen får ej föras närmare rörgraven än 0,5 m och givetvis ej köras över densamma.
- 13/ Rörledningar, som utmynna intill en brunn, skall av entreprenören kostnadsfritt kopplas i brunnen, därest jordägaren eller arrendatorn tillhandahåller för koppling erforderliga rör. Utmynna rörledningar på längre avstånd från brunnarna skall även dessa kopplas av entreprenören, om vederbörande jordägare eller arrendator bekostar detta arbete.
- 14/ Brunnarna skall grundläggas på fast underlag och skall vid nedsättandet vara försedda med fastgjuten botten av betong. Brunnarna skall utföras med 0,5 m slamrum, förses med ett mellanskift av brunnstegel och ett lock av armerad betong. I brunnsväggarna skall hål i tillräckligt antal upptagas så att dagvatten obehindrat kan rinna in. Kopplingarna i brunnarna skall utföras väl och de inkopplade rören fastgjudas med

cementbruk.

- 15/ Träd och buskar utmed de nya dikessträckorna skall rothuggas och borttagas.
- 16/ Vattnet i avloppen får under den tid, då arbete pågår, uppdämmas och regleras i den omfattning, som erfordras för arbetets utförande, dock icke så, att skada uppstår. Efter uppdämning skall vattenståndet nedsänkas med försiktighet.
- 17/ Lantbruksingenjören äger meddela de särskilda föreskrifter, som erfordras, därest det under arbetets utförande visar sig nödvändigt att förstärka grunden för vissa dikessträckor med tillhörande brunnar.

18/ Fixpunktsbeskrivning:

Fixp. = + 21,615 m.

Horisontal järndubb i boningshus tillhörande Klagstorp av 5¹¹ (Lunds Domkyrkas fastighet), V långsidan, c:a 0,4 m. N om SV knuten samt c:a 68 m NO om sektion 9+31.

Fixp. = + 19,575 m.

Horisontal järndubb i södra gaveln av den V uthuslängan å fastigheten Äspö 2¹ (Lunds Domkyrkas fastighet), c:a 0,18 m S om SV knuten och c:a 0,20 m över marken.

Fixp. = + 19,65 m.

Trumma för östra järnvägsdiket. Fixpunkten utmärkt med kors i S änden av trummans täcksten, ö.k.

Äspö den 3 mars 1961.

I tjänsten:



Lennart Kindblom

Lantbruksingenjör

Utlåtande, avgivet vid syneförrättning angående torrläggning av marker till Klagstorp 1² m.fl. fastigheter i Ö. Klagstorp, Äspö och Hemmesdynge socknar, Malmöhus län.

Mom. 1. Förordnande m.m.

Genom länsstyrelsens resolution den 31 december 1960 förordnades understecknad, förrättningsman, att handlägga syneförrättning enligt vattenlagen angående torrläggning av marker till Klagstorp 1² m.fl. fastigheter i Klagstorp, Äspö och Hemmesdynge socknar av Malmöhus län. Laga hinder har ej anmälts mot förrättningsens handläggande eller det avsedda dikningsföretagets utförande, ej heller har sådant hinder av förrättningsmannen kunnat utrönas. Det planerade torrläggningsföretaget avser "dikning", varför syneförrättningen handlagts enligt de bestämmelser i vattenlagen, som gälla för sådant företag. Dikningsföretaget berör marker tillhörande Klagstorp nr:ris 1² och 3¹⁹ i Ö. Klagstorp s:n, Äspö 2¹ och av 5¹¹ i Äspö s:n samt Hemmesdynge 35¹ i Hemmesdynge s:n.

Mom. 2. Dikningsföretagets läge, omfattning, planläggning m.m.

Dikningsföretaget, som tillhör nederbördsområde nr 89/90, ligger c:a 1,5 km S om Ö. Klagstorp k:a. På hithörande översiktskarta har dikningsområdet utmärkts med gul färg. De marker, om vilkas torrläggning det är fråga, avvattnas nu genom öppna diken, vilkas sträckning framgår av plankartan. Avloppen ha emellertid ej utförts till erforderligt djup och dimensioner, varför vissa av de marker, vilka för sin torrläggning äro beroende av desamma, nu besväras av vatten. Förrättningsmannen har därför

på sökandens begäran upprättat förslag till utförande av nya avlopp (dikessträckan A-B-C-D) till det djup och med de dimensioner i övrigt, som erfordras för ändamålsenlig torrläggning av de nu vattenskadade markerna. Enligt förrättningsmannens förslag, vilket närmare framgår av förslagshandlingarna och ritningarna, skall för det gemensamma dikningsföretaget ovan nämnda dikesträcka utföras.

För dikesträckan har profilritning upprättats. Ritningen anger dikesträckans djup och övriga dimensioner ävensom läget för den ommurning och de brunnar, som skola utföras. För sistnämnda anläggningar ha särskilda typritningar upprättats. Dikesträckans läge på marken markeras på hithörande plankarta av en röd heldragen linje för täckta avlopp och med röda dubbla heldragna linjer för öppet avlopp. Läget för brunnar har utmärkts med röda ringar. Vid bestämmandet av dikesträckans dimensioner har förrättningsmannen tagit hänsyn till såväl nederbördsområdets storlek och topografi samt avrinningen från detsamma som ock till rådande fallförhållanden. Nederbördsområdet har fastställts dels genom särskilda undersökningar på marken, dels med ledning av kartverkets ekonomiska kartor över trakten. Storleken av de områden, som avvattnas till dikesträckan, framgår av profilritningarna. Den vattennängd, som skall kunna avbördas, har beräknats med ledning av nederbördsområdets storlek och under antagande, att avrinningen vid normala flöden uppgår till högst 1,3 liter per sekund och hektar.

Samtliga de marker, vilka enligt förrättningsmannens åsikt beredas bättnad i form av ökad alstringsförmåga, därest det nu planerade dikningsföretaget kommer till utförande, ha kartlagts och avfattats på hithörande plankarta. Hela området har dessutom nivåavvägts.

Mom. 3. Broar och trummor.

Enskilda vägar.

Det nya avloppet korsar på ett ställe enskild ägoväg. Då den nya dike-

sträckan skall utföras som täckt avlopp, erfordras ingen ny trumma. Det skall dock åligga dikningsföretaget att återställa vägen i fullgott skick.

Mom. 4. Ersättningar.

För skada å växande gröda, som uppkommer vid utförandet av den nya dikessträckan, skall ersättning utgivas. Kan överenskommelse därom ej träffas mellan vederbörande jordägare eller arrendator och företagets styrelse, skall ersättningsbeloppets storlek bestämmas av vederbörande lantbruksingenjör eller av den, han i sitt ställe förordnar.

Beträffande sådan genom dikningsföretagets utförande möjligen uppkommen skada, som ej av synemännen förutsetts, hänvisas till bestämmelserna i 7 kap. 57 § vattenlagen.

Mom. 5. Kostnader.

Kostnaderna för företagets utförande ha beräknats till 9800:- kronor. Kostnadsförslaget har bilagts förrättningshandlingarna (bil. B).

Mom. 6. Båtnadsuppskattning och kostnadsfördelning.

Överenskommelse har ej träffats angående kostnadernas fördelning, varför synemännen uppskattat den båtnad, som genom företagets utförande beredas de i dikningssamfälligheten ingående markerna. Vid uppskattning av båtnaden ha synemännen följt föreskrifterna i 10 kap. 60 § vattenlagen och alltså värderat markerna dels i det skick de väntas komma efter företagets genomförande, dels i nuvarande vattenskadat skick. Vid värderingen har hänsyn tagits såväl till jordens godhet samt till de blivande och nuvarande torrlägningsförhållandena som ock till i orten gängse priser å fullt torrlagd jord av likartad beskaffenhet. Resultatet av värderingen och båtnadsuppskattningen återfinnes i värderingslängden, bil. A, som även utgör hävdeförteckning för de i dikningssamfälligheten

ingående markerna.

Sådana förhållanden föreligga ej vid detta företag, att kostnaderna skola jämkas enligt 7 kap. 24 § VL. Kostnaderna skall därför utan jämkning fördelas på de olika fastigheterna i direkt förhållande till båtnadsvärdena.

Kostnaderna ha av förrättningsmannen beräknats till 9800:- kronor och den därvid uppkommande båtnaden av synemännen värderats till 28313:- kronor. Den relativa kostnaden blir alltså $9800:28313 = 0,346130$.

Särskild kostnadsfördelningslängd har upprättats och bifogas detta utlåtande (bil. Da). I kolumn 5 av längden angives varje delägares och fastighets andel i de beräknade kostnaderna för dikningsföretagets utförande och i kolumn 6 de procenttal, efter vilka samtliga verkliga kostnader för företagets utförande och framtida underhåll skola fördelas. Delägare, som ej är sökande till denna syneförrättning och ej heller med sökande likställd, är med det undantag dock, varom stadgas i 10 kap. 80 § vattenlagen, icke skyldig att till kostnaderna för företagets utförande tillskjuta större belopp än som svarar mot värdet av den för hans egendom uppskattade båtnaden eller jordförbättringen. Vilka delägare, som äro att anse som sökande, angives i kolumn 2 av kostnadsfördelningslängden med förkortningen "S". Sådana omständigheter, som omförmälas i 7 kap. 25-26 och 28-30 §§ vattenlagen, föreligga ej vid detta torrlägningsföretag.

Kostnaderna för denna syneförrättning skola enligt bestämmelserna i 10 kap. 30 och 79 §§ vattenlagen omedelbart förskjutas av sökanden.

Mom. 7. Höjdsystem och fixpunkter.

I förslaget angivna höjder äro hänfödda till rikets allmänna kartverks höjdplan. I förhållande till detta höjdsystem har nya fixpunkter utsatts till ledning vid arbetets utförande och företagets framtida underhåll. Dess läge i plan- och profil framgår närmare av förslageritningarna och arbetsbeskrivningen (bil. C). Fixpunkterna äro lagligen skyddade och får

alltså ej övertäckas, borttagas eller på annat sätt förstöras. Vill jordägare borttaga fixpunkten, skall han därom göra anmälan till vederbörande lantbruksingenjör, som då låter avväga annan lämplig fixpunkt. Kostnaderna för lantbruksingenjörens i sådant hänseende företagna förrettning gäldas av dikningsföretaget.

Nom. 8. Dikningsföretagets utförande.

Företaget skall därest sökanden vill fullfölja detsamma, utföras i överensstämmelse med av förrättningsmannen upprättat förslag och med beaktande jämväl av de närmare bestämmelser, som framgå av detta utlåtande.

Arbetet får påbörjas så snart denna syneförrättning vunnit laga kraft. Företaget skall vara färdigställt inom 10 år efter det syneförrättningen fastställts. Angående förlängd arbetstid hänvisas till bestämmelserna i 7 kap. 58 § vattenlagen.

Utöver vad som föreskrives i arbetsbeskrivningen, bil. C, är vid företagets utförande följande att iakttagas:

- 1/ Arbetet skall utlämnas på entreprenad på de villkor, som äro för delägarna mest gynnsamma och betryggande.
- 2/ Arbetet skall anmälas till Riksförsäkringsanstaltens ombud i orten eller till annan lämplig försäkringsanstalt innan detsamma påbörjas. Sådan anmälan erfordras dock ej för den händelse blivande entreprenör är att anse som sådan arbetsgivare, som själv äger ombesörja försäkring för av honom anställda arbetare.
- 3/ De olika dikessträckorna skola följa på marken utstakade och på plankartan närmare angivna sträckningar.
- 4/ Under arbetets utförande får vattnet uppdämmas, dock icke så att växande gröda eller annan egendom skadas.
- 5/ Samtliga betongrör skola vara av fullgod beskaffenhet, fria från

gjutfel och frostskador samt fylla de fordringar på täthet och hållfasthet samt allmänna kvalitetsfordringar, som närmare angivas i Lantbruksstyrelsens fastställda normalbestämmelser för lantbruksrör av betong. Rören få levereras antingen som muffrör, falsrör eller lantbruksrör.

- 6/ På profilritningen angivna höjdlägen för bottenlinjerna, vilka uträknats i förhållande till jämförelseplan och fixpunkter, skola gälla framför på förelageritningarna angivna djupsiffror.

Kommer företaget att understödjas med statsmedel skola de särskilda bestämmelser, som eventuellt kunna bli föreskrivna som villkor för statsunderstödet beviljande, vara för samtliga delägare bindande.

Mon. 9. Dikningsföretagets avsyning.

Avsyning enligt 13 kap. 1 § VL av det färdigställda arbetet skall efter anmälan verkställas genom vederbörande lantbruksingenjörs försorg. Företaget skall anses fullbordat, då avsyningsförrättaren överlämnat bevis om godkännande, eller för den händelse att företaget blivit understött med statsmedel, när vederbörande myndighet godkänt detsamma.

Mon. 10. Dikningsföretagets framtida underhåll.

Kostnaderna för företagets framtida underhåll skola fördelas på samma sätt som kostnaderna för företagets första utförande eller efter de fördelningstal, som finnas närmare angivna i kolumn 6 av kostnadsfördelningslängden, bil. Da. Varje delägare är berättigad påfordra, att de dikessträckor, av vilka han är beroende, alltid hållas i fullgott skick. Gör någon sig skyldig till skadegörelse på de olika dikessträckorna med till dem hörande anläggningar, och botar han ej efter tillsägelse omedelbart skadan, äger företagets styrelse eller också den, som lider men av skadegörelsen, att vid vederbörande häradsrätt föra talan mot den försunlige.

Enskilda dräneringsledningar får tillkopplas i de brunnar, som utförts. Spillvatten får ej tillledas avloppet förrän det blivit i erforderlig grad renat. Urin- och pressvatten får avledas till företagets avlopp endast efter hälsovårdsnämndens i orten medgivande.

Mom. 11. Organisation m.m.

För handhavande av dikningsföretagets angelägenheter skola delägarna utse en styrelse bestående av tre ledamöter. Styrelsen åligger:

- att ombesörja företagets utförande samt kontrollera entreprenörens arbete i den mån så finnes erforderligt med biträde av sakkunnig person;
- att kontrollera att återfyllningen av massorna för täckta avlopp sker enligt arbetsbeskrivningen;
- att tillse att samtliga dikessträckor alltid hållas i fullgott skick samt ombesörja rensnings- och underhållsarbeten;
- att i mån av behov verkställa utdebiteringar på sätt närmare stadgas i 3 kap. 20 § vattenlagen;
- att över inkomster och utgifter föra fullständiga och med verifikationer försedda räkenskaper, vilka skola avslutas per kalenderår och därefter framläggas för delägarnas hörande och godkännande vid allmänt sammanträde;
- att för sistnämnda ändamål och då så eljest kan finnas nödigt kalla delägarna till sammanträde i den ordning, som omförmäles i 7 kap. 64 § VL;
- att vid alla sammanträden föra protokoll, vilket skall vara för delägarna tillgängligt senast inom 14 dagar efter sammanträdet;
- att i övrigt vidtaga alla de åtgärder, som kunna finnas nödiga för företagets ändamålsenliga utförande och underhåll samt därvid beakta och följa de bestämmelser, som angivas i 7 kap. 61-65 §§ vattenlagen.

Till dikningsföretaget hörande handlingar och ritningar skola förvaras hos ordföranden i dikningsföretagets styrelse och hos honom hållas

tillgängliga för envar, som vill granska dem eller taga avskrifter och kopior.

Företaget skall benämnas Klagstorp-Äspö dikningsföretag år 1961. Mål, som beröra företaget, och som ej äro att hänföra till vattenmål, skola handläggas inför Vemmenhögs m.fl. häraders häradsrätt.

Mom. 12. Domstolsavgift.

Domstolsavgift skall enligt bestämmelserna i 11 kap. 95 § vattenlagen utgå med 56:63 kronor. Avgiften skall av sökanden förskottsvis inbetalas till länsstyrelsen så snart denna syneförrättning vunnit laga kraft. Sedan företaget kommit till stånd, skall avgiften fördelas med 2:- kronor för tusen av förbättringsvärdet å vars och ens mark.

Mom. 13. Särskilda yrkanden.

Yrkanden, vilka under förrättningen framställts och ej behandlats i detta utlåtande, föranleda icke någon synemännens åtgärd.

Mom. 14. Besvärshänvisning.

Den, som är missnöjd med åtgärd eller beslut under denna syneförrättning eller som vill föra talan mot synemännens utlåtande, äger att inom sextio dagar härefter till Söderbygdens vattendomstol, Växjö 1, ingiva sina besvär i tre exemplar. I besvären skola fullständigt upptagas klagandens alla påståenden och skälen därtill och vid besvären kunna därjämte fogas de ytterligare handlingar, som klaganden vill åberopa till stöd för ändringssökandet.

Mom. 15. Verkställighet.

Då denna syneförrättning ej skall underställas vattendomstols prövning,

kommer detta utlåtande att gå i verkställighet i den ordning, som för
laga kraft ägande dom är stadgad, för så vitt icke besvär anföres mot
förrättningen inom den i mom. 14 här ovan angivna tiden.

Åspö den 3 mars 1961.

I tjänsten:




Lennart Kindblom

Lantbruksingenjör

Oskar Olsson O. n. Stama

Fastighet Ägare m. m.	Sök. o. likst. = 5	Båtnad kronor	Fastighets andel i			Samfällighets andel i gemensamma kostnader procent
			för särskild av- delning beräk- nad kostnad kronor	för samfällig- heten beräknad kostnad kronor	samfällig- hetens verk- liga kostnad procent	
1	2	3	4	5	6	7
HEMMESDYNGE SOCKEN						
<u>Hemmesdyng 35¹, 226123/1090560 mtl.</u>						
Edvin Nilsson	8					
arr. Edvin Persson						
Ägofig. 1-7		11796:-		4083:-	41,66	
<u>Äspö 2¹, 1 mtl.</u>						
Lunds Domkyrka	8					
arr. Liss Norén						
Ägofig. 8-13		11093:-		3840:-	39,18	
<u>Äspö av 5¹¹, 1/42 mtl.</u>						
Lunds Domkyrka	8					
arr. Liss Norén						
Ägofig. 14		690:-		239:-	2,44	
<u>Klagstorp 1², 12/77 mtl.</u>						
Jöns Lorens Nilsson						
arr. Börje Nilsson	8					
Ägofig. 15-16		4262:-		1475:-	15,05	
<u>Klagstorp 3¹⁹, 9/2500 mtl.</u>						
Anders Perssons stbh.						
Ägofig. 17-18		472:-		163:-	1,67	
Summa		28313:-		9800:-	100,00	
Äspö den 3 mars 1961.						
I tjänstens						
<i>Lennart Kindblom</i>						
Lennart Kindblom						
Lantbruksingenjör						
<i>Oskar Olsson</i> <i>Om Stamma</i>						

[illegible]

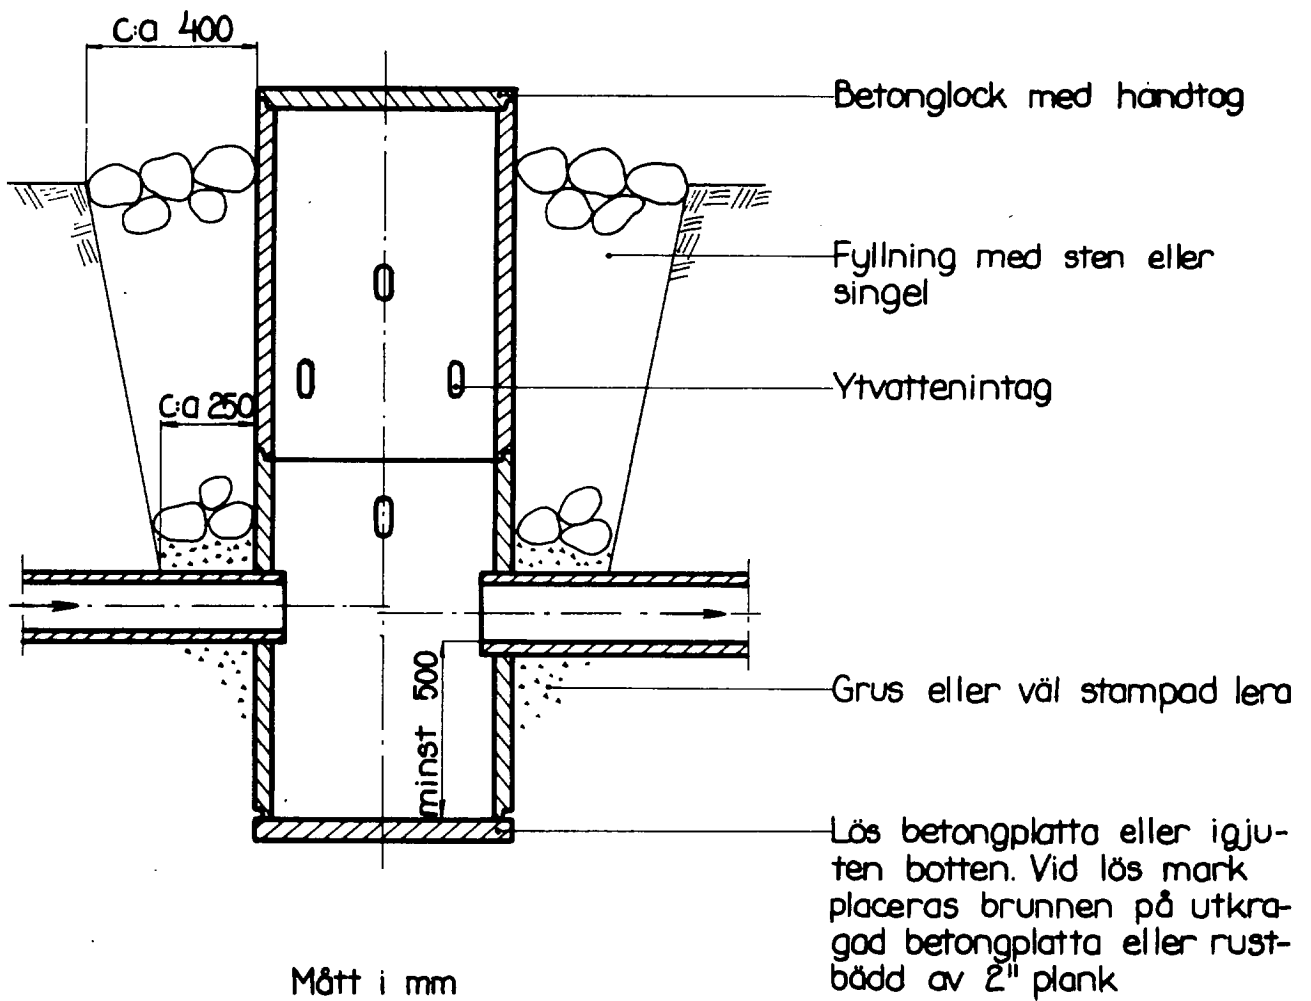

Skala 1:50
Mått i mm.


33

Bilaga

Typritning 0-3

Ommurning.

Sektion A-A.

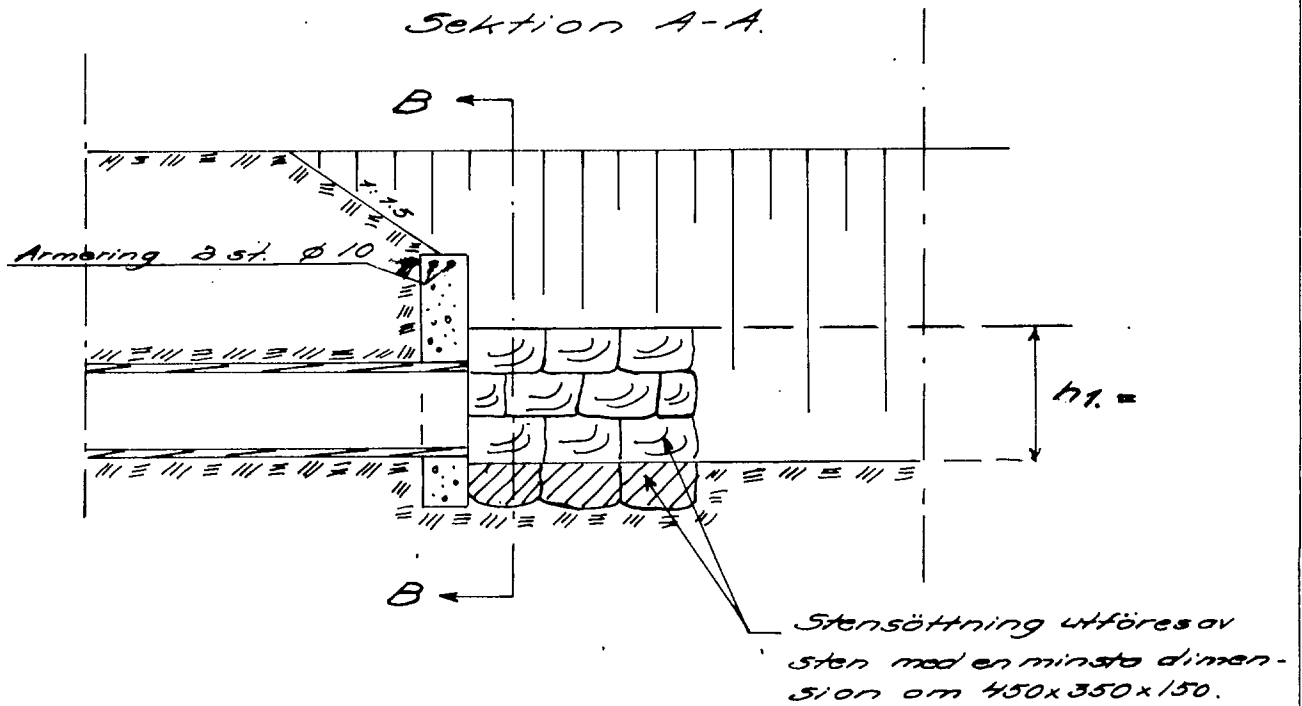

Sektion B-B

